



STYLIANIDES GROUP

DEVELOPERS · CONTRACTORS · ARCHITECTS

20 Christaki Kranou, C Tower Building,
Germasogeia, 4041 - Limassol, Cyprus

Tel: 25 325130 / 7000 3004

Fax: 25 389755

Email: chr.stylianides@cytanet.com.cy

Project - Έργο:

12 VILLAS

Position - Θέση:

ΣΟΥΝΙ - ΖΑΝΑΚΙΑ
ΛΕΜΕΣΟΣ

Owners - Ιδιοκτήτες:

**C2S STYLIANIDES
CONSTRUCTION LTD**
HE340525

**CHRISTOFOROS
STYLIANIDES**
ETEK Reg.No.: 75522

MARIOS PALAS
ETEK Reg.No.: A039497

TOULA KYRIAKOU
ETEK Reg.No.: A191717

RAFAELA NEOKLEOUS
ETEK Reg.No.: A190371

Project No. - Αρ. Έργου:

A2023-06-1035

1. Αναθεωρήσεις:

2. Αναθεωρήσεις:

Designed by:

Date - Ημερομηνία: 10

2023


Sheet Title - Τίτλος Σχεδίου:

VILLA 1 - 2 - 3
GROUND & 1st FLOOR


Scale - Κλίμακα: 1:100

**Sheet No.
Αρ. Σχεδίου:**

02

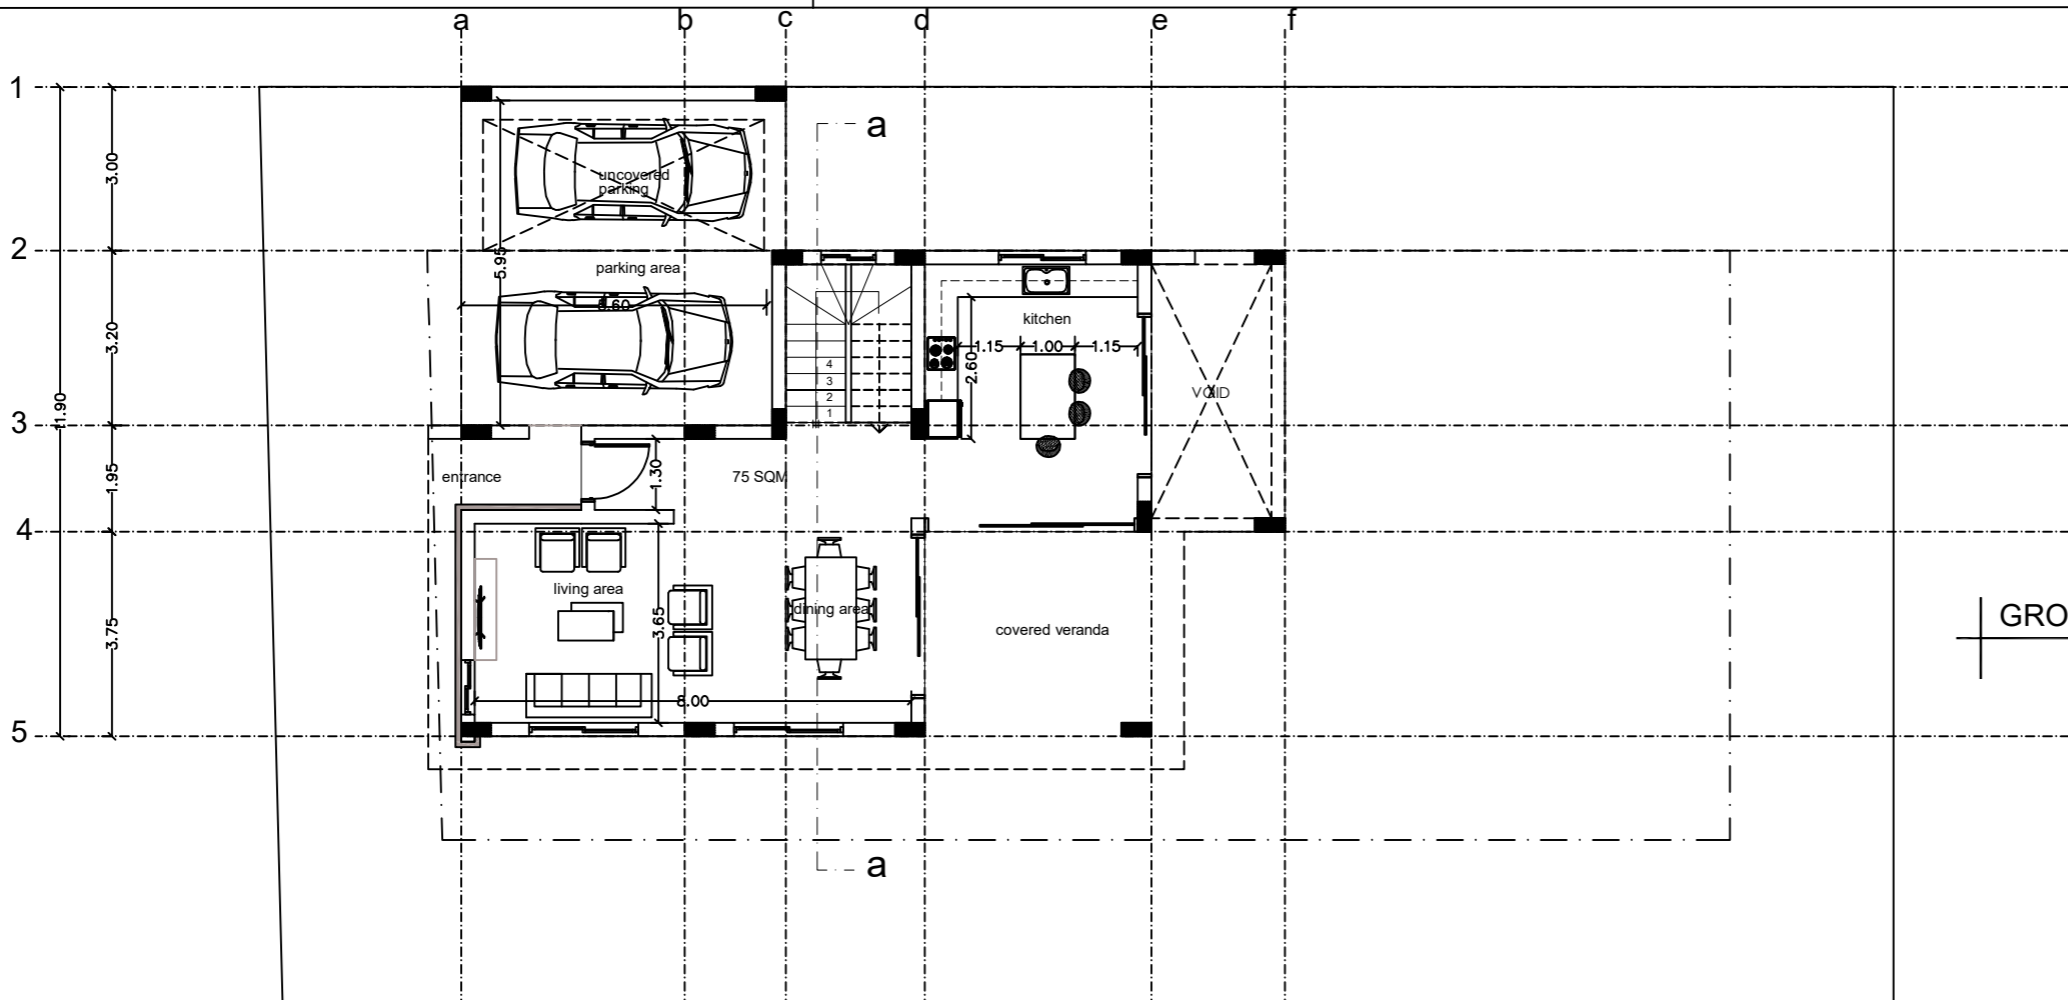

GROUND FLOOR

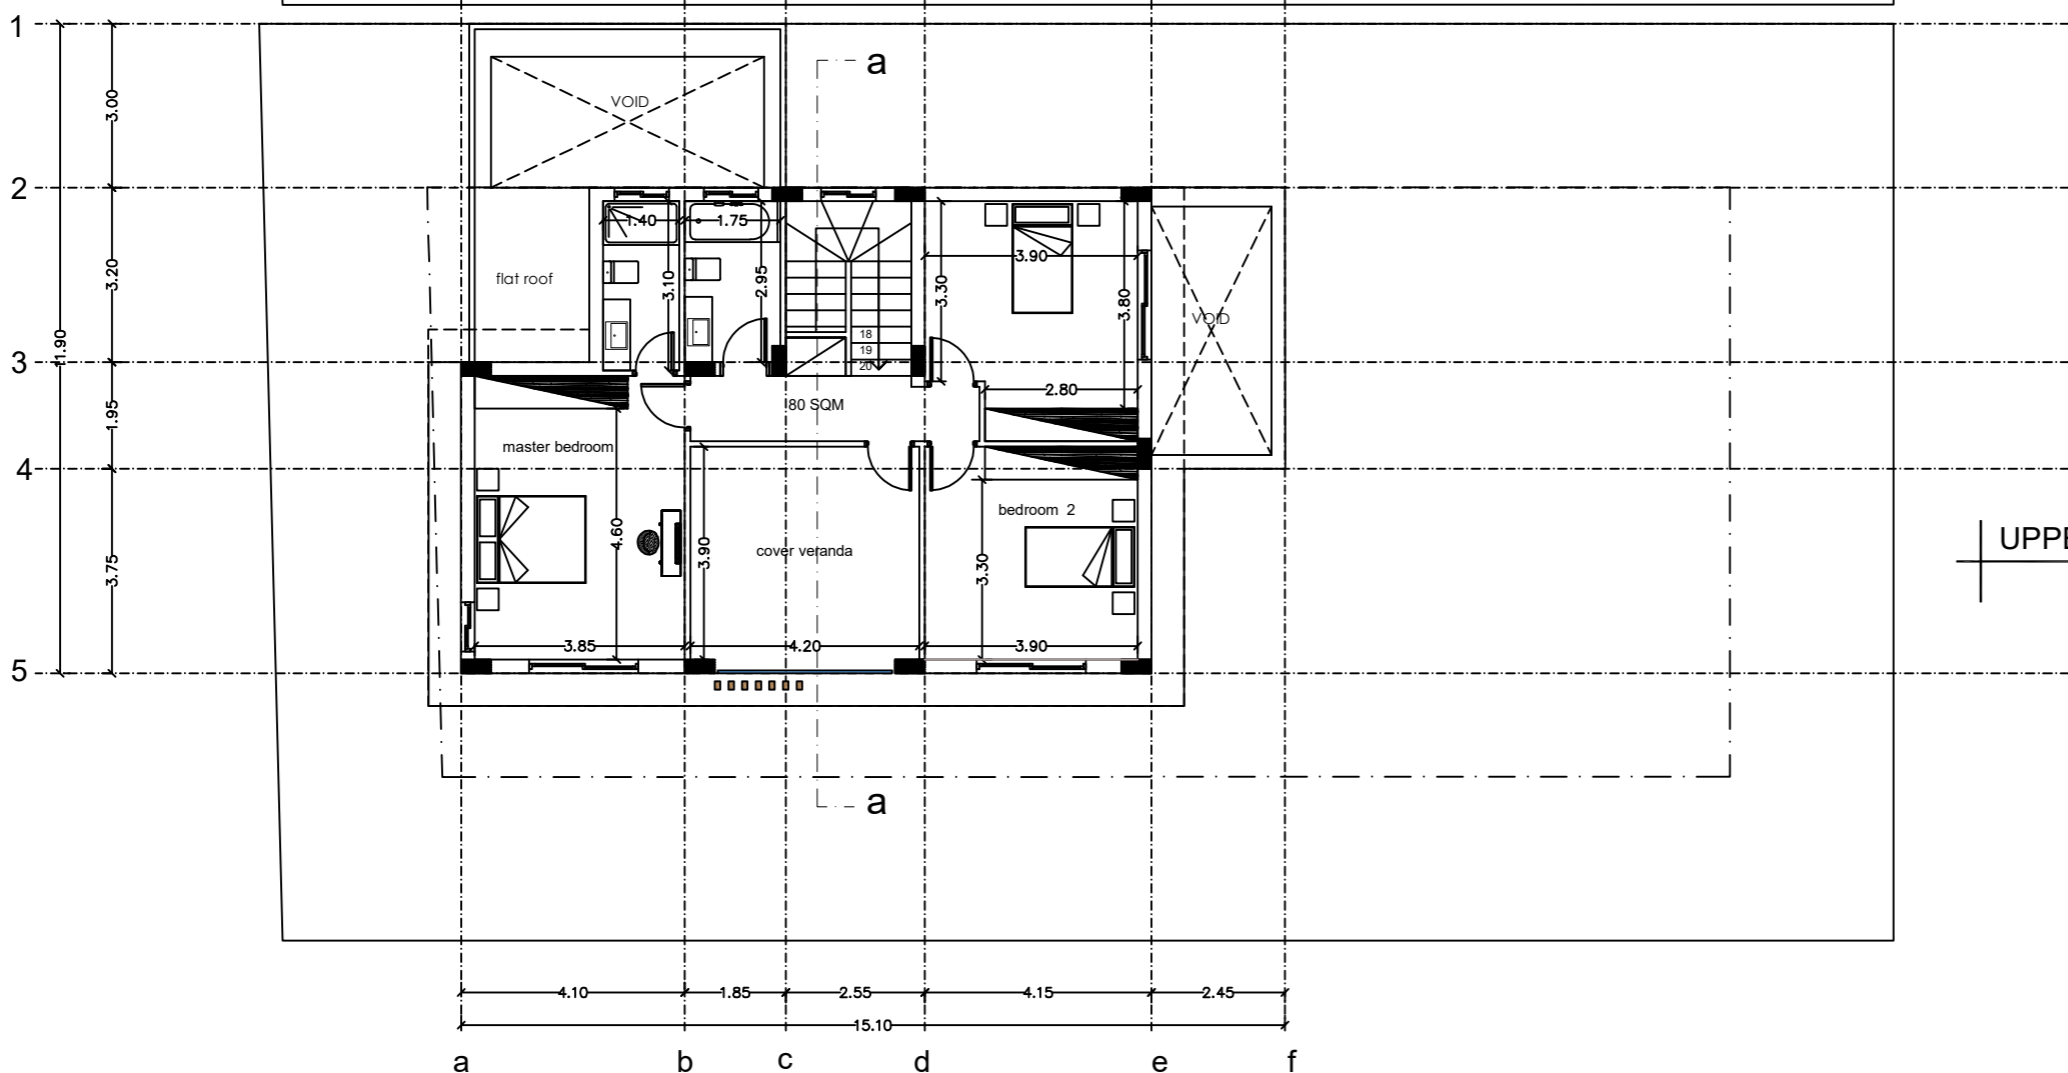

UPPER FLOOR



STYLIANIDES GROUP

DEVELOPERS · CONTRACTORS · ARCHITECTS

20 Christaki Kranou, C Tower Building,
Germasogeia, 4041 - Limassol, Cyprus
Tel: 25 325130 / 7000 3004
Fax: 25 389755
Email: chr.stylianides@cytanet.com.cy

Project - Έργο:
12 VILLAS

Position - Θέση:

ΣΟΥΝΙ - ΖΑΝΑΚΙΑ
ΛΕΜΕΣΟΣ

Owners - Ιδιοκτήτες:

**C2S STYLIANIDES
CONSTRUCTION LTD**
HE340525

**CHRISTOFOROS
STYLIANIDES**
ETEK Reg.No.: 75522

MARIOS PALAS
ETEK Reg.No.: A039497

TOULA KYRIAKOU
ETEK Reg.No.: A191717

RAFAELA NEOKLEOUS
ETEK Reg.No.: A190371

Architects - Engineers - Consultants

Project No. - Αρ. Έργου:
A2023-06-1035

1. Αναθεωρήσεις:
2. Αναθεωρήσεις:

Designed by:



Date - Ημερομηνία: 10
2023

Sheet Title - Τίτλος Σχεδίου:

VILLA 1 - 2 - 3
- roof plan
- sections
- elevations

Scale - Κλίμακα: 1:100

**Sheet No.
Αρ. Σχεδίου:** 03

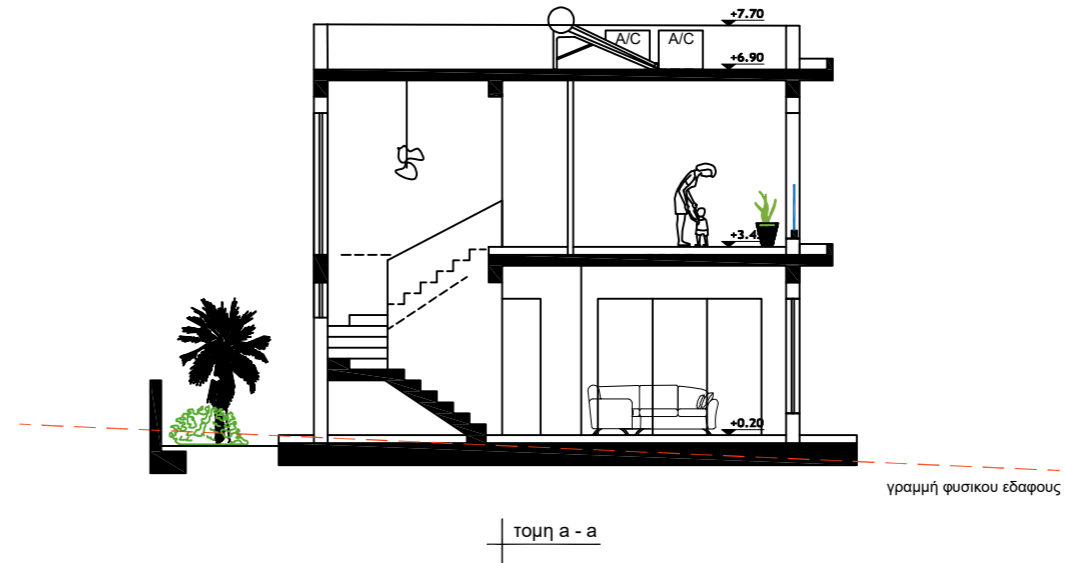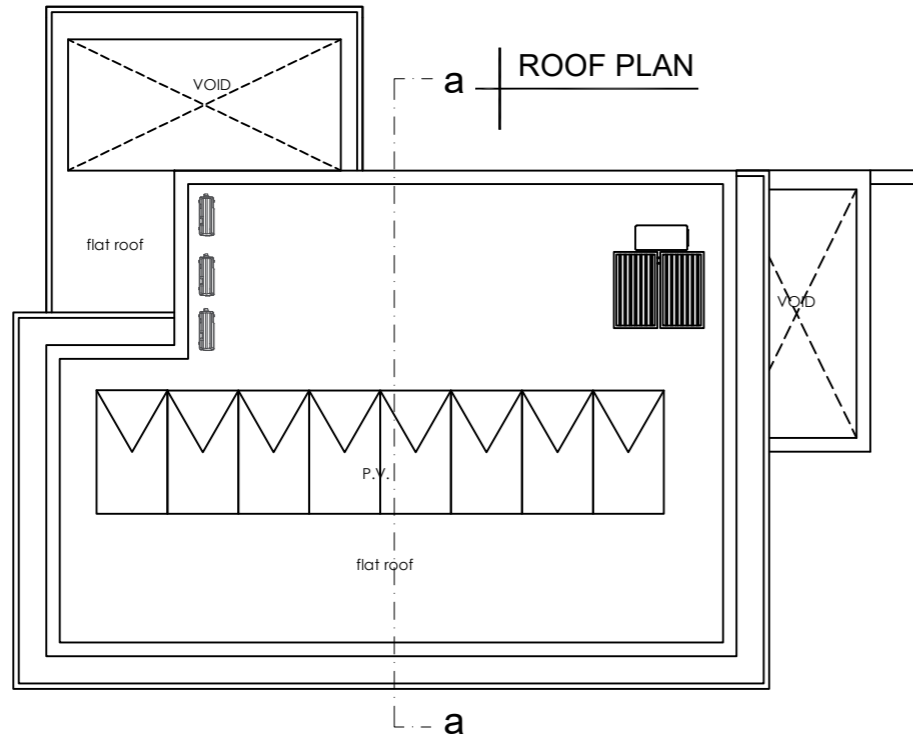

ΥΠΟΜΝΗΜΑ ΥΛΙΚΩΝ

1. Γυάλινο Κάγκελο
2. Μπιογιά - γραφιάτο
3. Ξυλινη πόρτα
4. Διπλοί υαλοπλάκες με κούφωμα αλουμινίου
5. Μπετόν
6. Κατακόρυφα διακοσμητικά ξύλινα στοιχεία
7. Πέτρα

