

D.K. EXELIXIS DEVELOPMENTS LTD ΑΓΙΟΣ ΙΩΑΝΝΗΣ




elia elikos

architects engineers l.l.c.

Grigori Afxentiou 18 & Spetson 23A, Zavos Leda court, Block a, 3rd Floor, Office 301, 4000 Limassol, Cyprus T 25 818982 F 25 383569 email: elikos@cytanet.com.cy

THIS DRAWING IS THE PROPERTY OF ELIA ELIKOS ARCHITECTS, LLC. IT IS NOT ALLOWED TO REPRODUCE ITS CONTENTS IN ANY FORM EXCEPT FOR THE PURPOSE FOR WHICH IT IS INTENDED

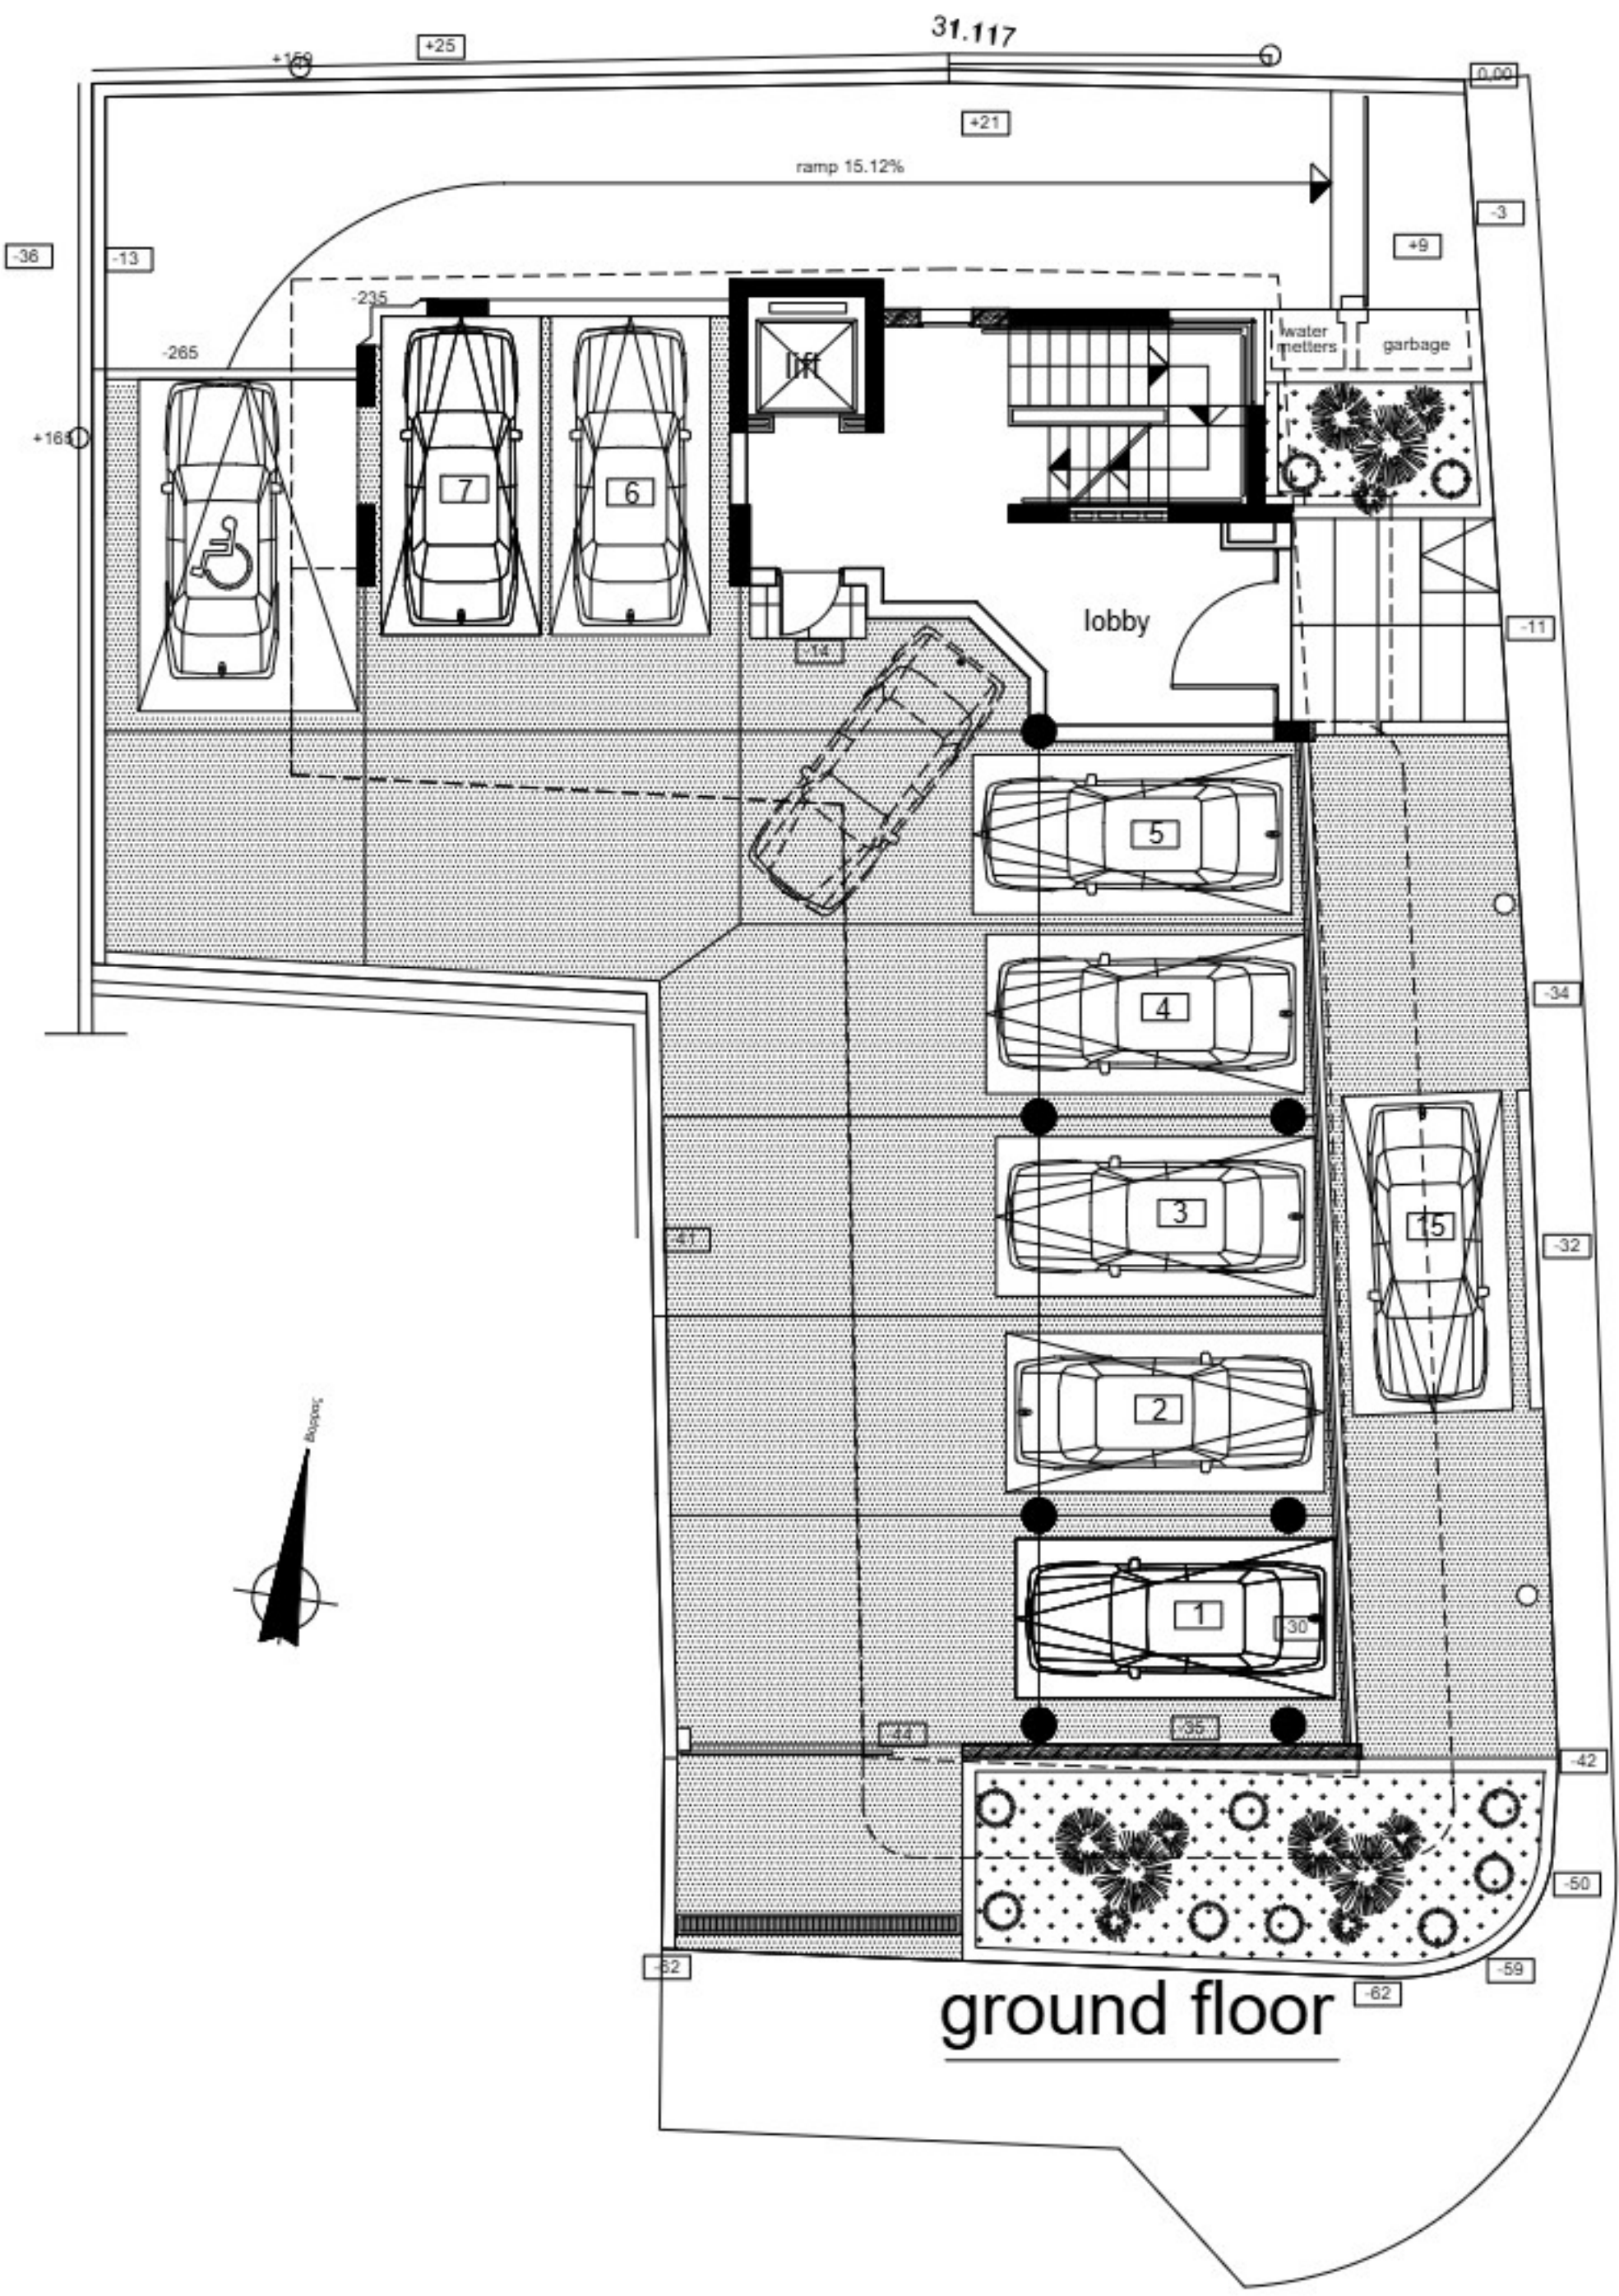

Notes

Scale

1:100

Date

05/2025

Project No

2025-1437

Locality

ΑΓΙΟΣ ΙΩΑΝΝΗΣ

Drawing Title

basement


Client

D.K. EXELIXIS
DEVELOPMENTS LTD

Drawing Number

02a

THIS DRAWING IS THE PROPERTY OF ELIA ELIKOS ARCHITECTS L.L.C. IT IS NOT ALLOWED TO REPRODUCE ITS CONTENTS IN ANY FORM EXCEPT FOR THE PURPOSE FOR WHICH IT IS INTENDED

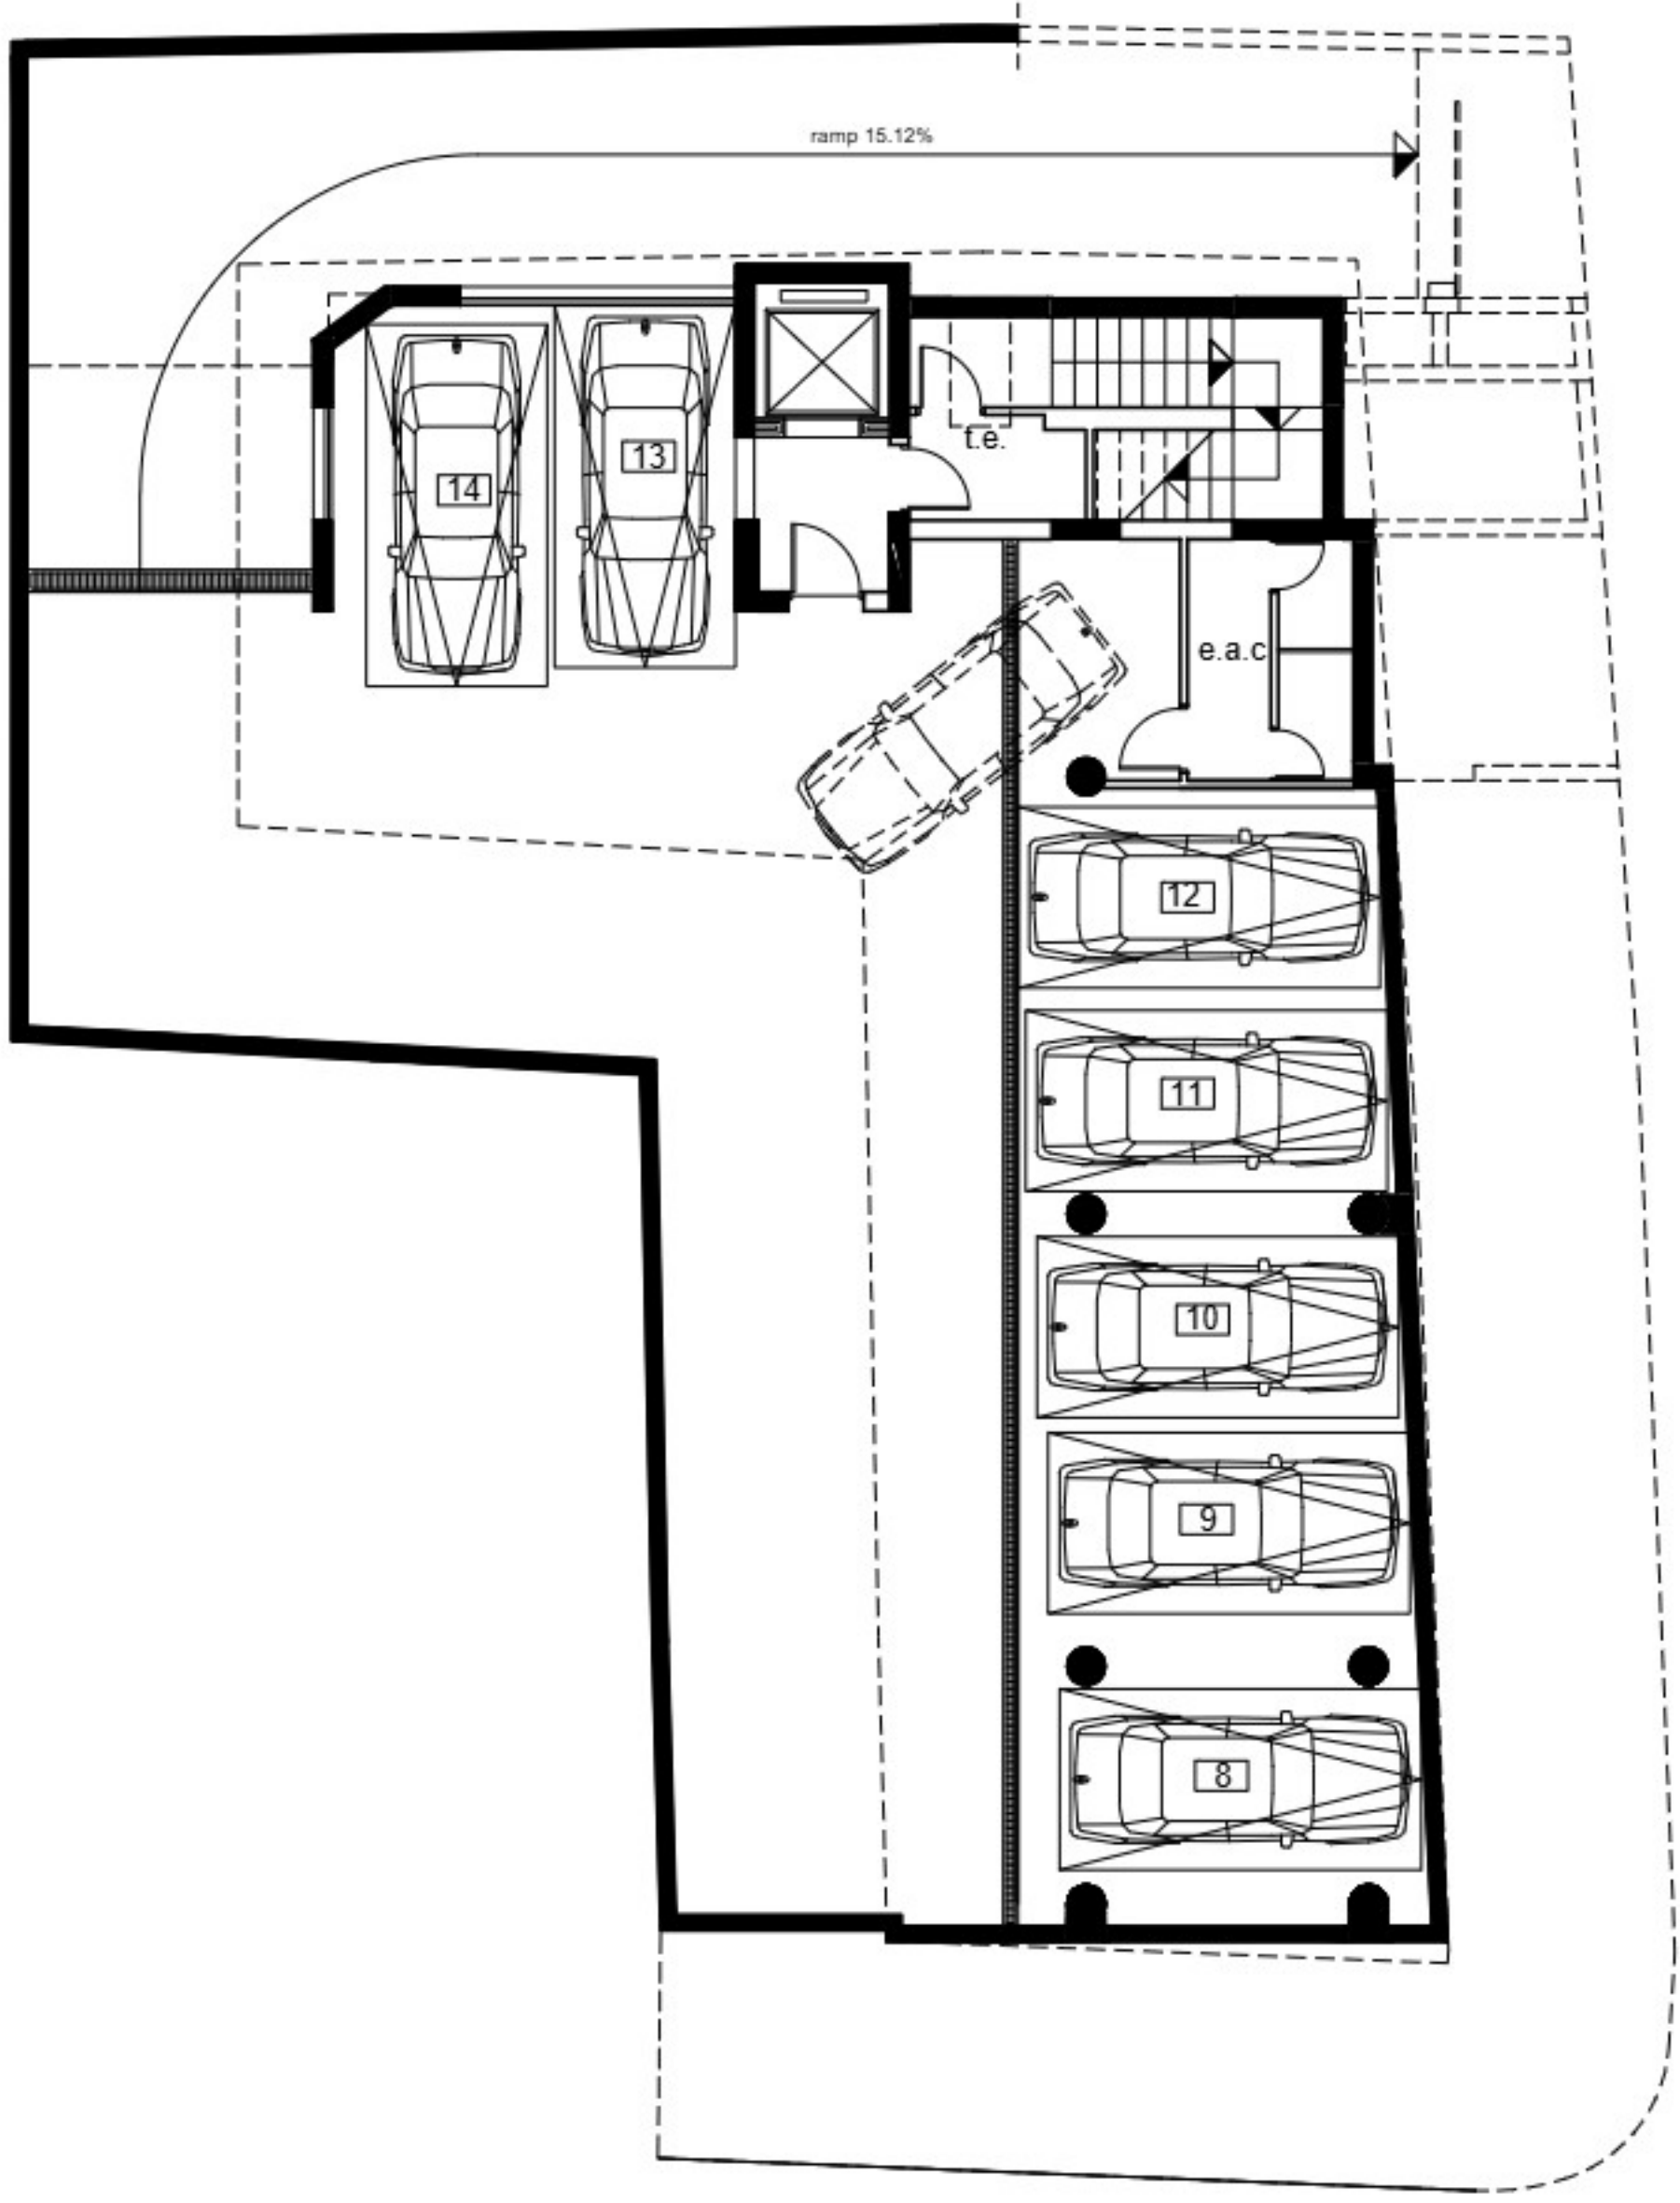

basement
289.48 M2

Notes

Scale

1:100

Date

05/2025

Project No

2025-1437

Locality

ΑΓΙΟΣ ΙΩΑΝΝΗΣ

Drawing Title

1st floor plan


Client

D.K. EXELIXIS
DEVELOPMENTS LTD

Drawing Number

03a

THIS DRAWING IS THE PROPERTY OF ELIA ELIKOS ARCHITECTS L.L.C. IT IS NOT ALLOWED TO REPRODUCE ITS CONTENTS IN ANY FORM EXCEPT FOR THE PURPOSE FOR WHICH IT IS INTENDED

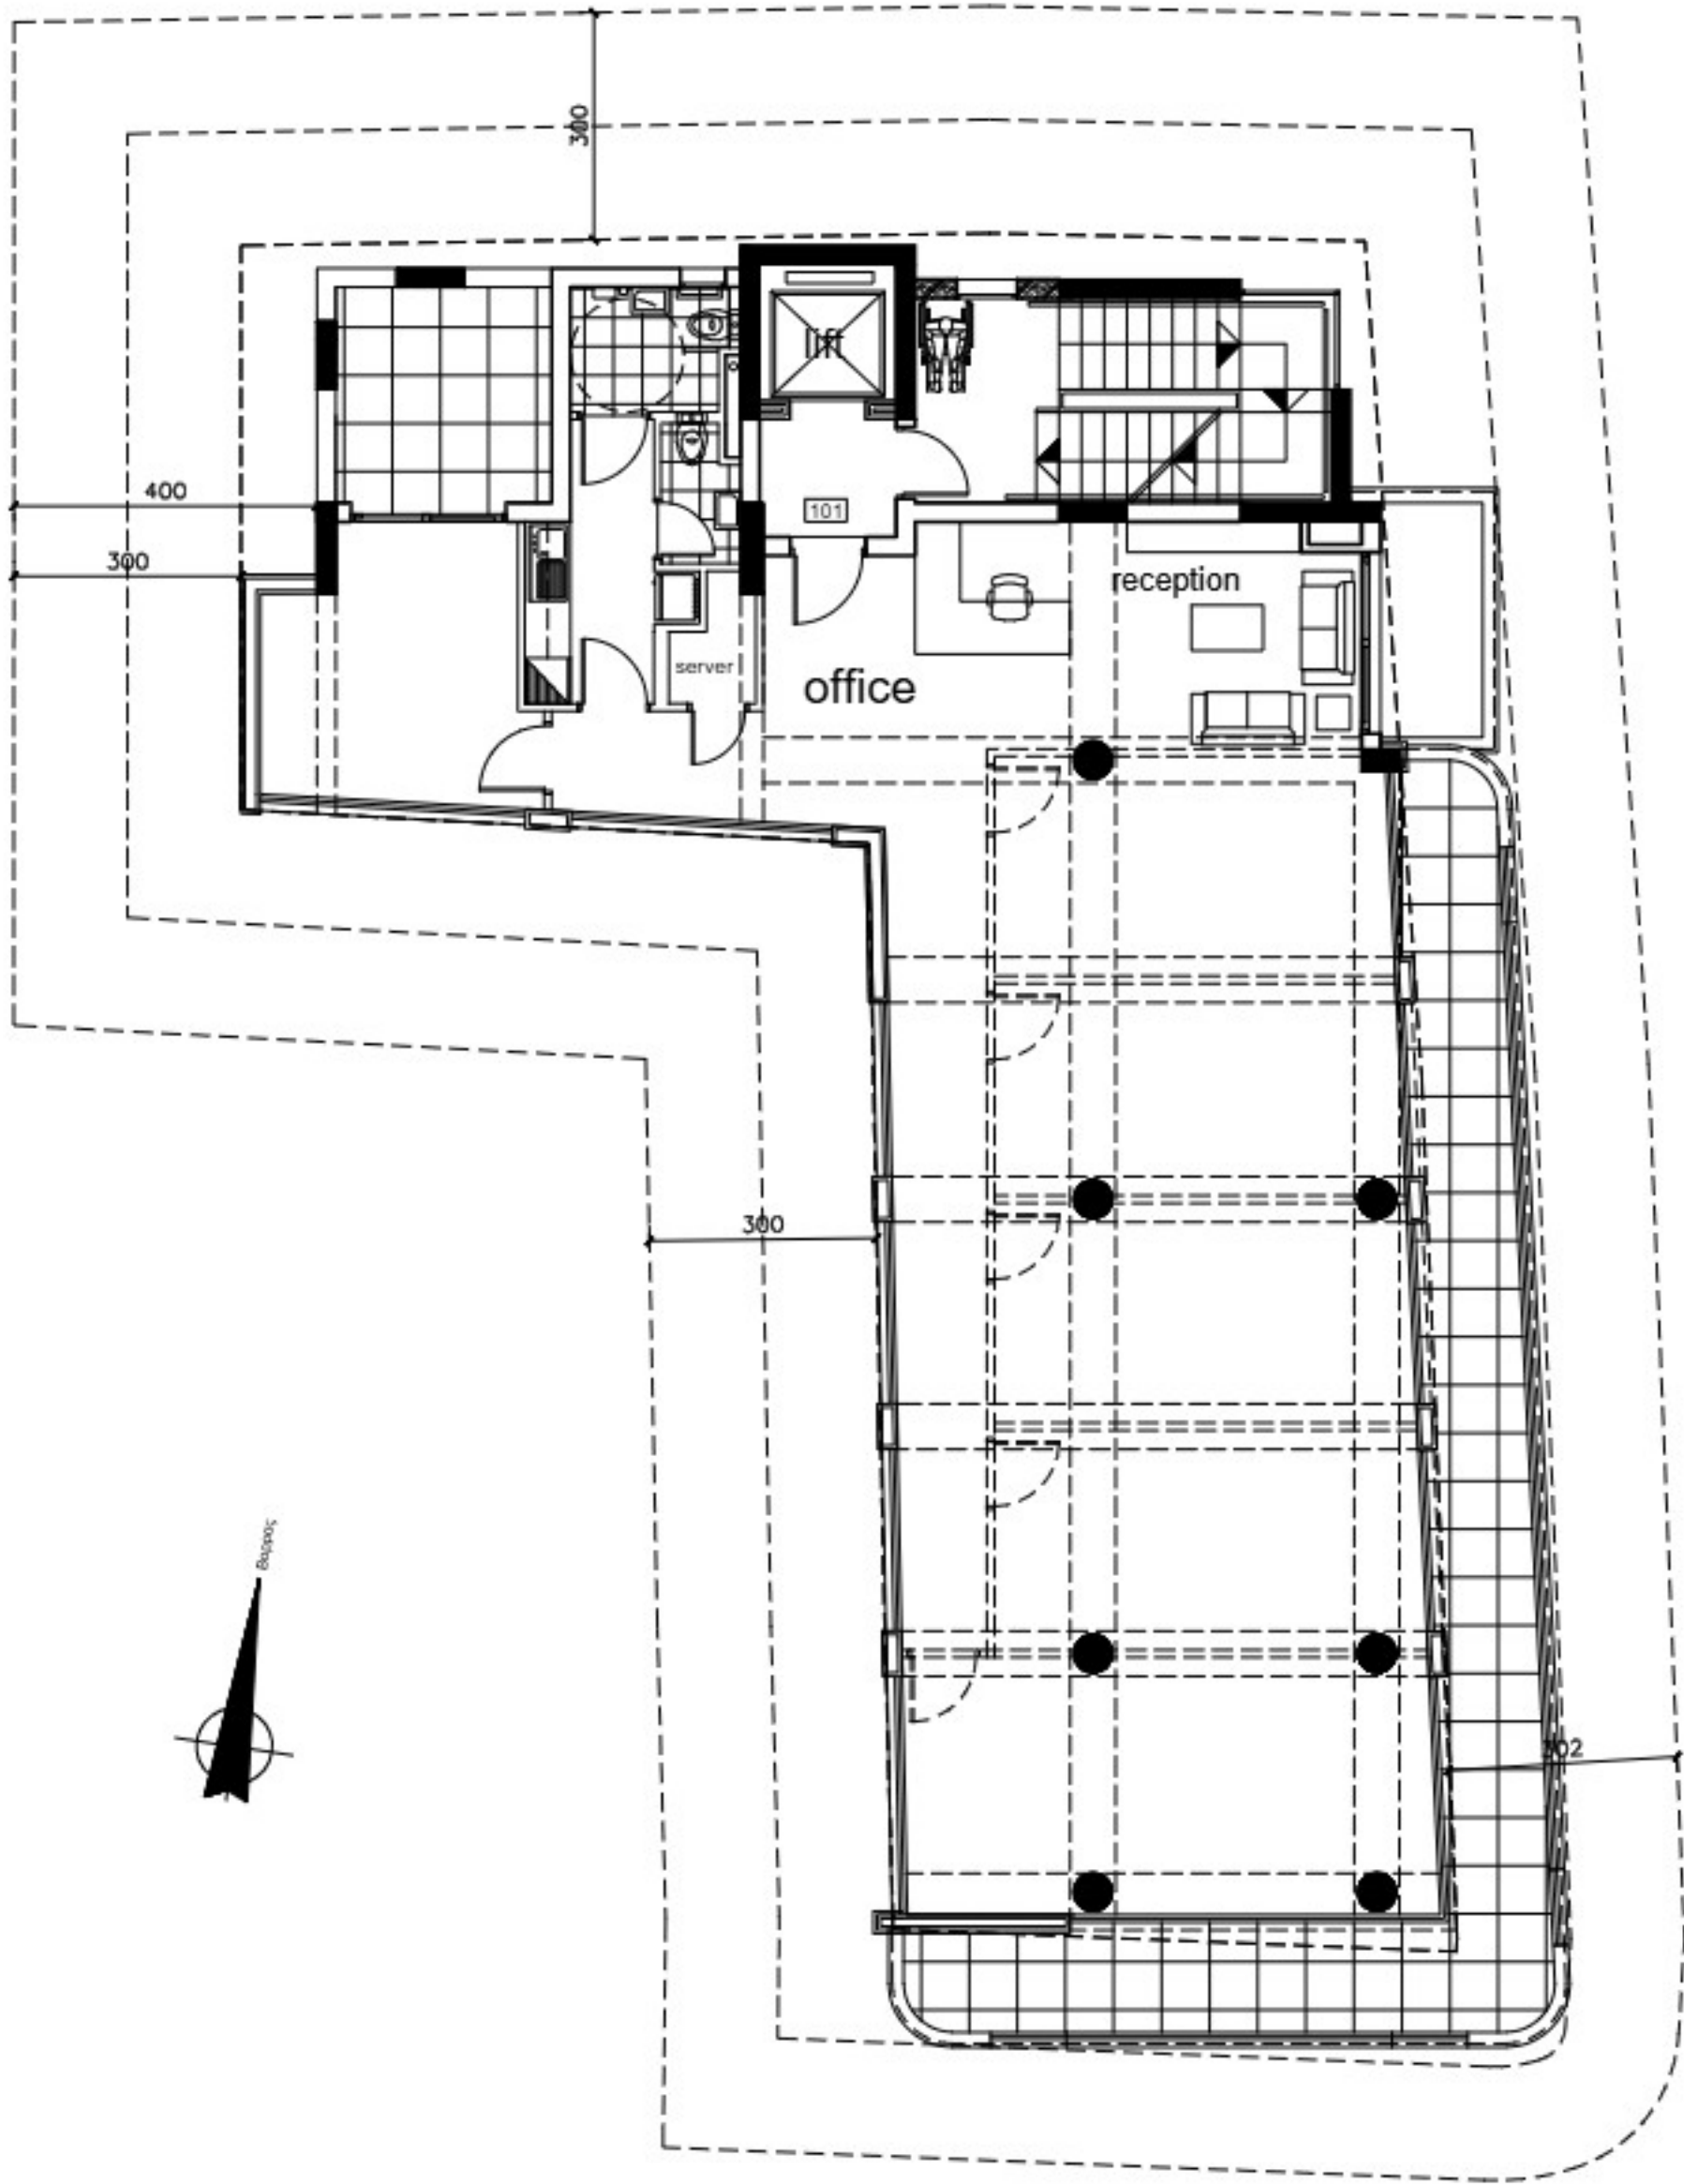

1st floor plan

BUILDING COEFFICIENT = 196.29 M2
COVERED VERANDAS= 45.32 M2

Notes

Scale

1:100

Date

05/2025

Project No

2025-1437

Locality

ΑΓΙΟΣ ΙΩΑΝΝΗΣ

Drawing Title

2nd floor plan


Client

D.K. EXELIXIS
DEVELOPMENTS LTD

Drawing Number

04a

THIS DRAWING IS THE PROPERTY OF ELIA ELIKOS ARCHITECTS L.L.C. IT IS NOT ALLOWED TO REPRODUCE ITS CONTENTS IN ANY FORM EXCEPT FOR THE PURPOSE FOR WHICH IT IS INTENDED

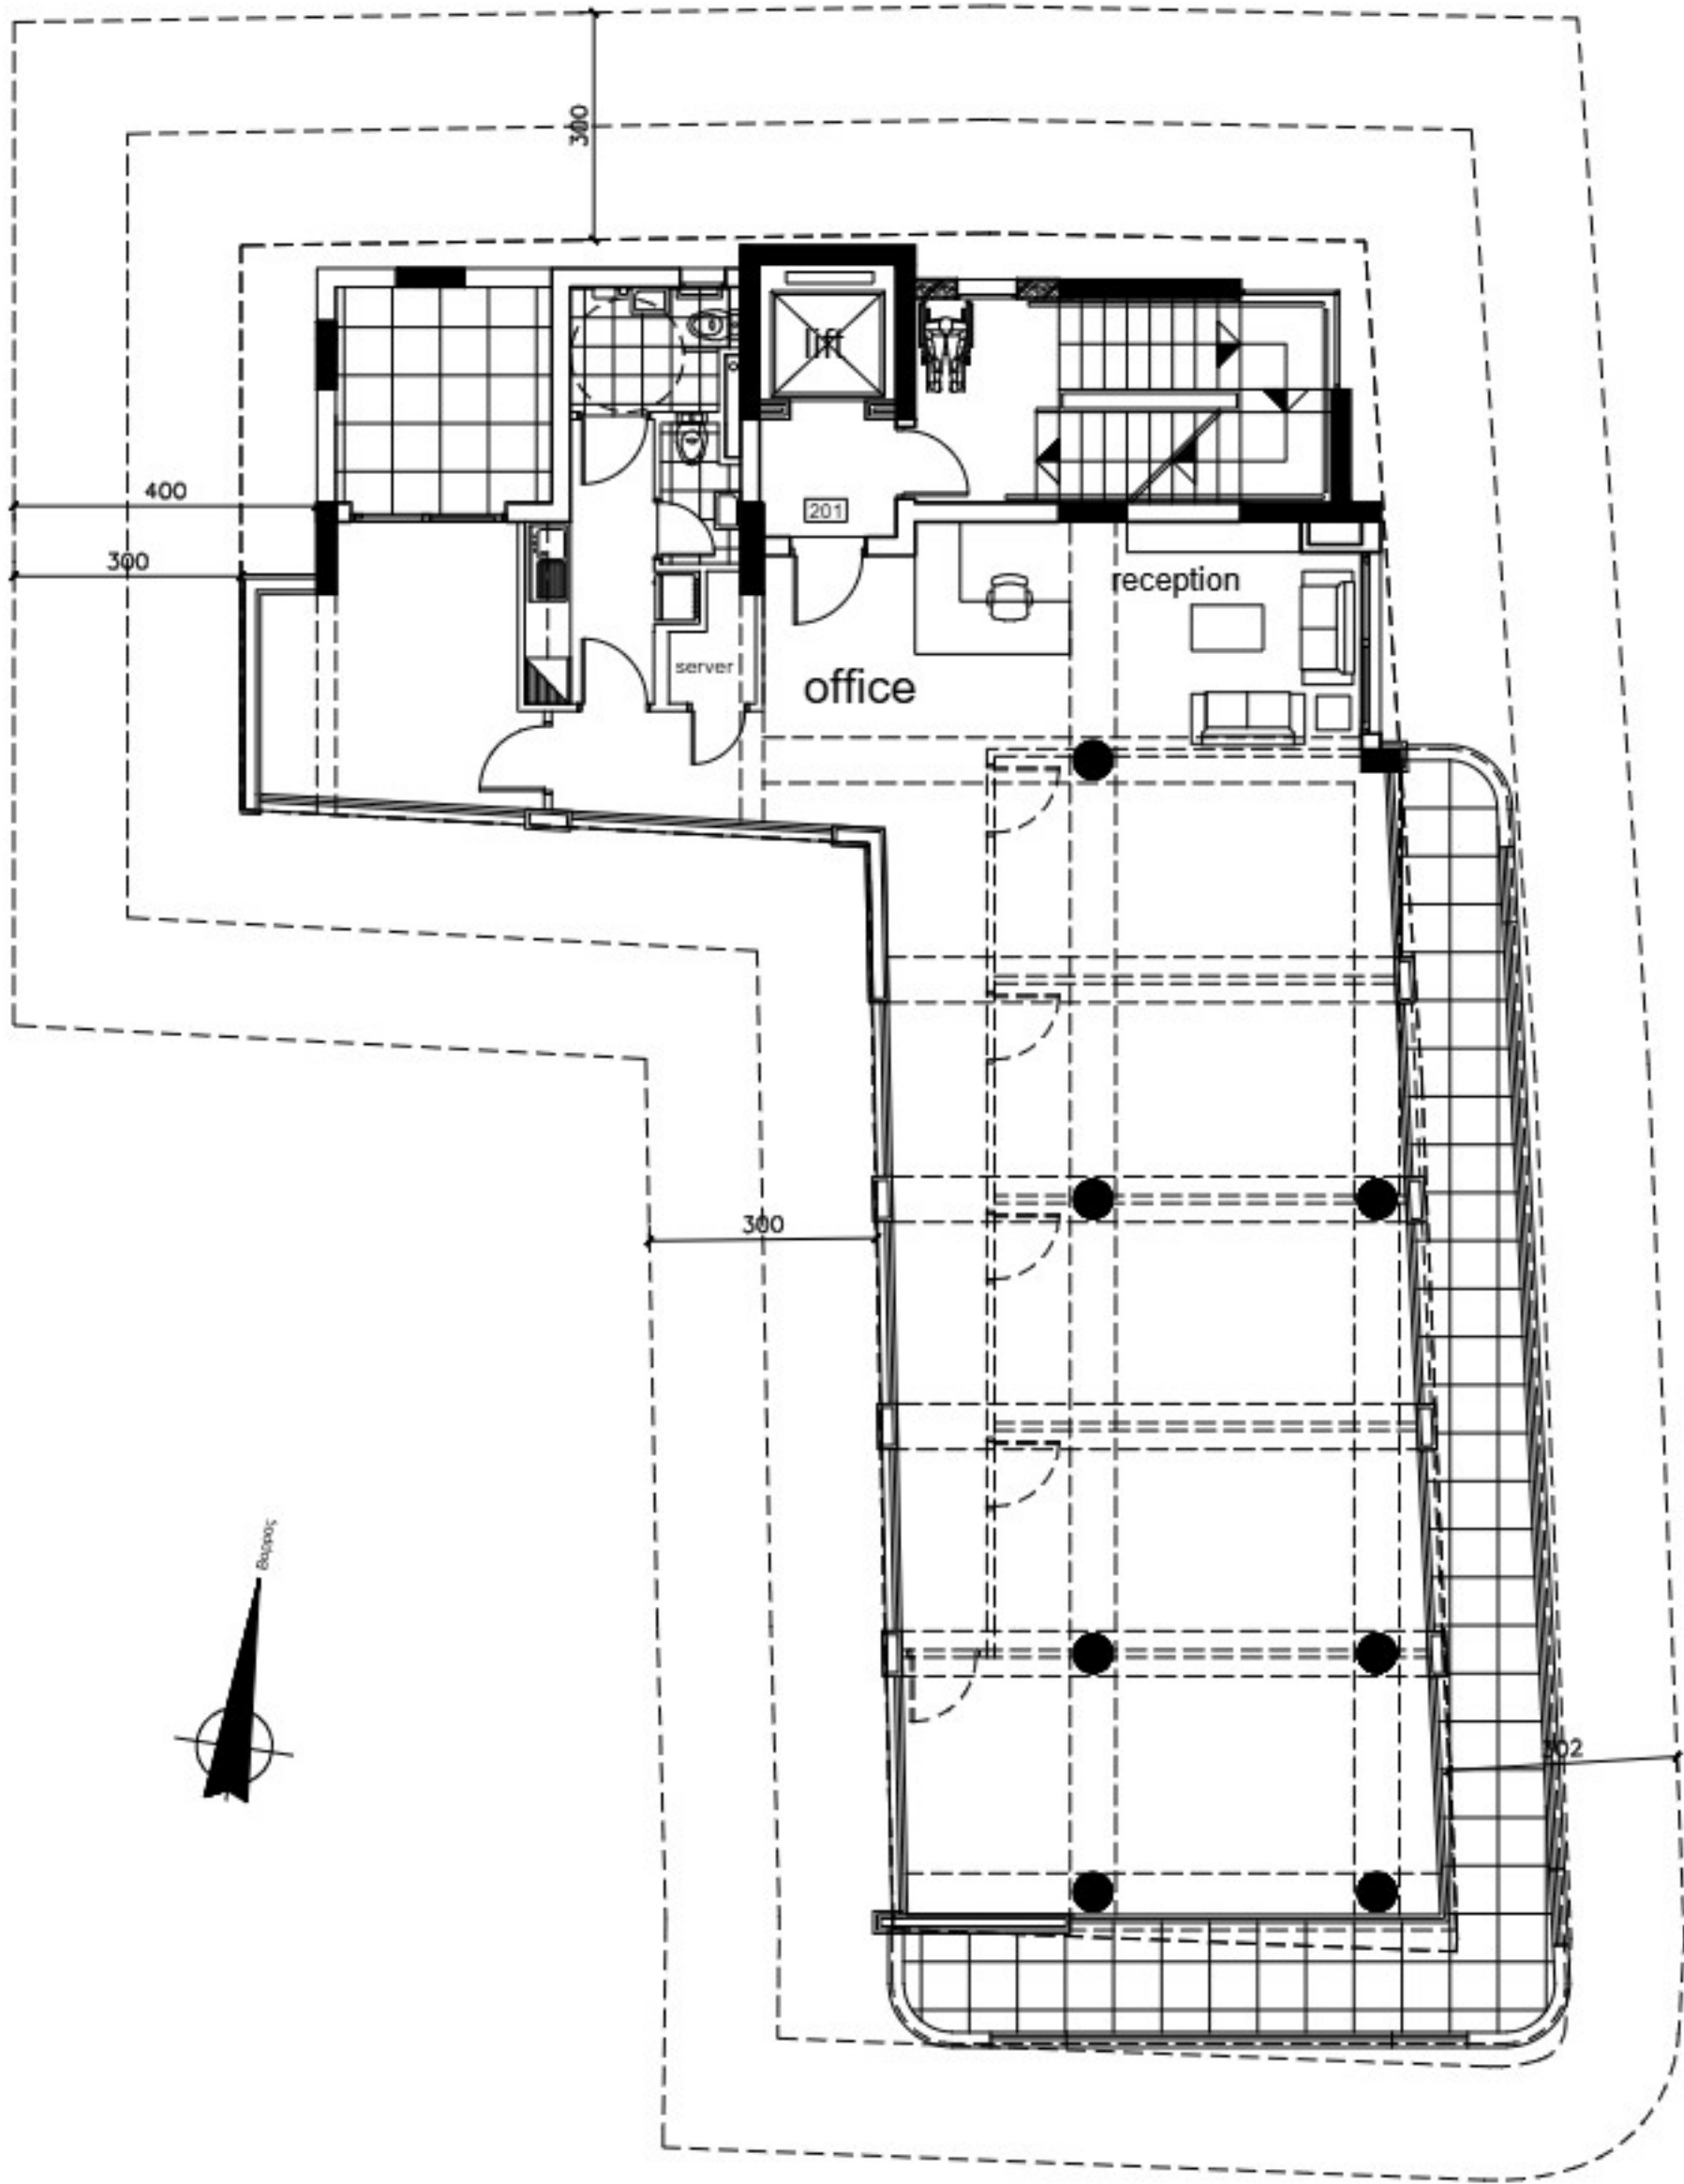

2nd floor plan

BUILDING COEFFICIENT = 196.29 M2
COVERED VERANDAS= 45.32 M2

Notes

Scale

1:100

Date

05/2025

Project No

2025-1437

Locality

ΑΓΙΟΣ ΙΩΑΝΝΗΣ

Drawing Title

3rd floor plan


Client

D.K. EXELIXIS
DEVELOPMENTS LTD

Drawing Number

05a


THIS DRAWING IS THE PROPERTY OF ELIA ELIKOS ARCHITECTS L.L.C. IT IS NOT ALLOWED TO REPRODUCE ITS CONTENTS IN ANY FORM EXCEPT FOR THE PURPOSE FOR WHICH IT IS INTENDED

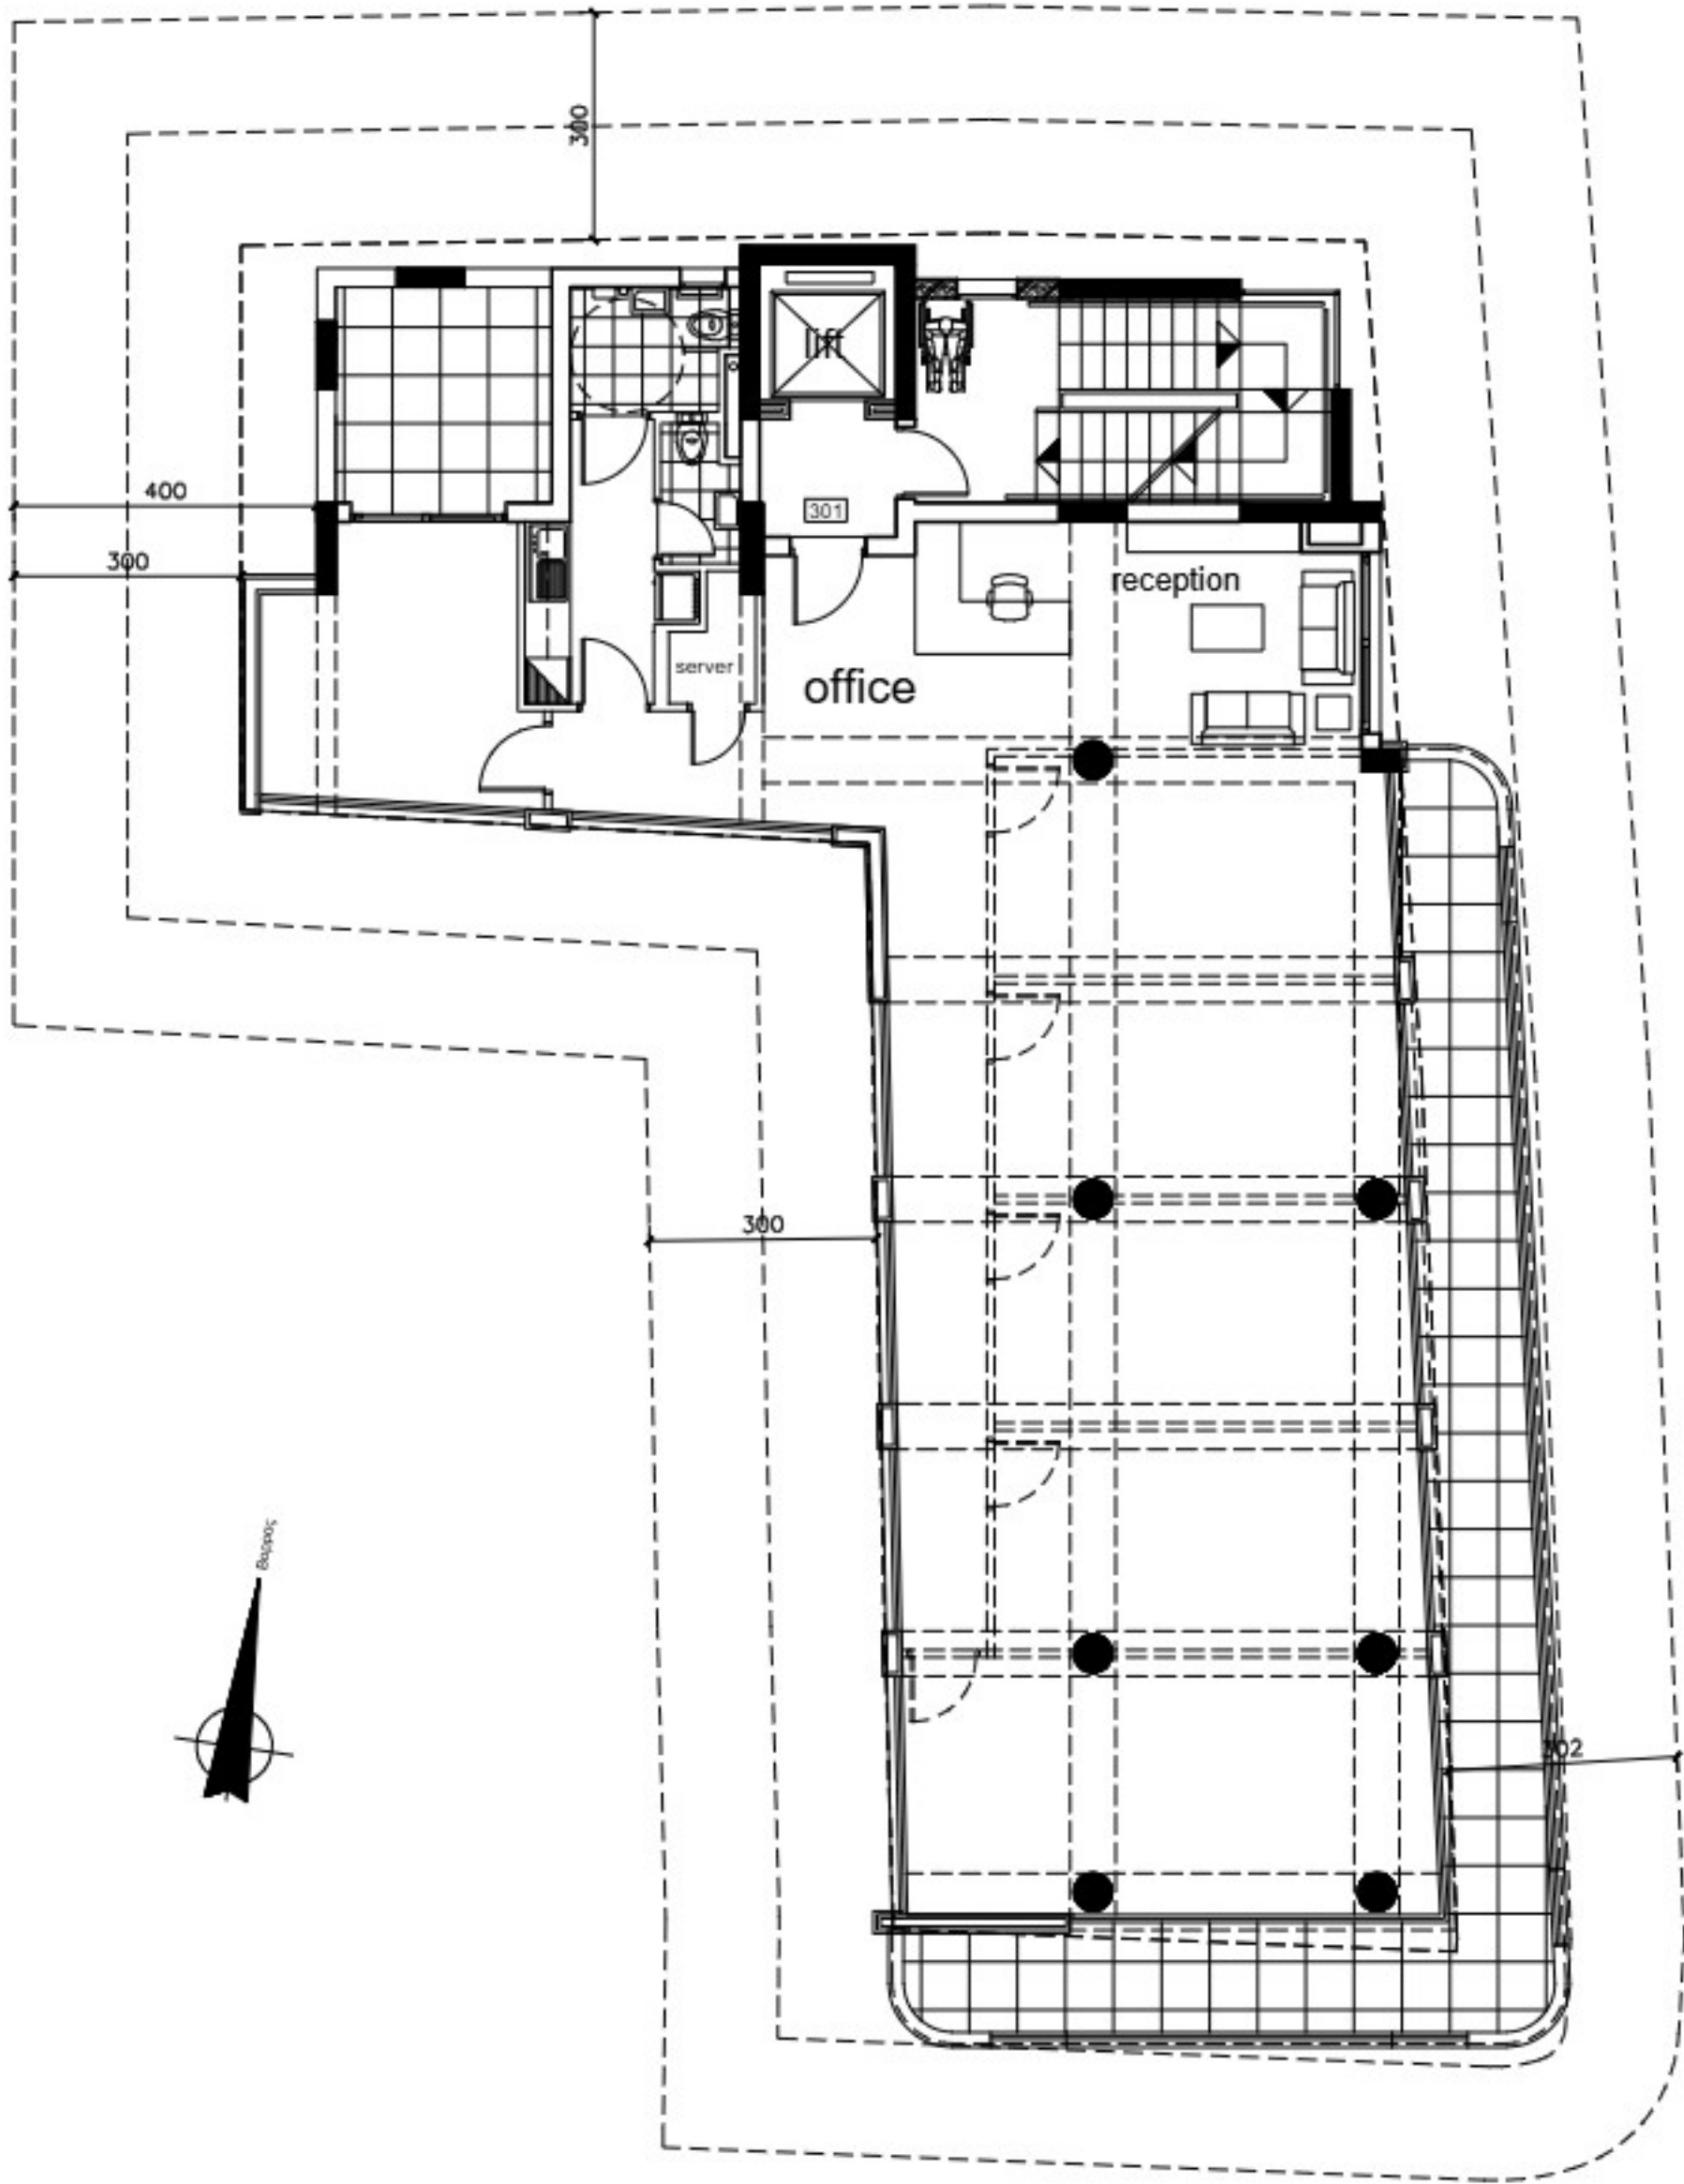

3rd floor plan

BUILDING COEFFICIENT = 196.29 M2
COVERED VERANDAS= 45.32 M2

THIS DRAWING IS THE PROPERTY OF ELIA ELIKOS ARCHITECTS, LLC. IT IS NOT ALLOWED TO REPRODUCE ITS CONTENTS IN ANY FORM EXCEPT FOR THE PURPOSE FOR WHICH IT IS INTENDED

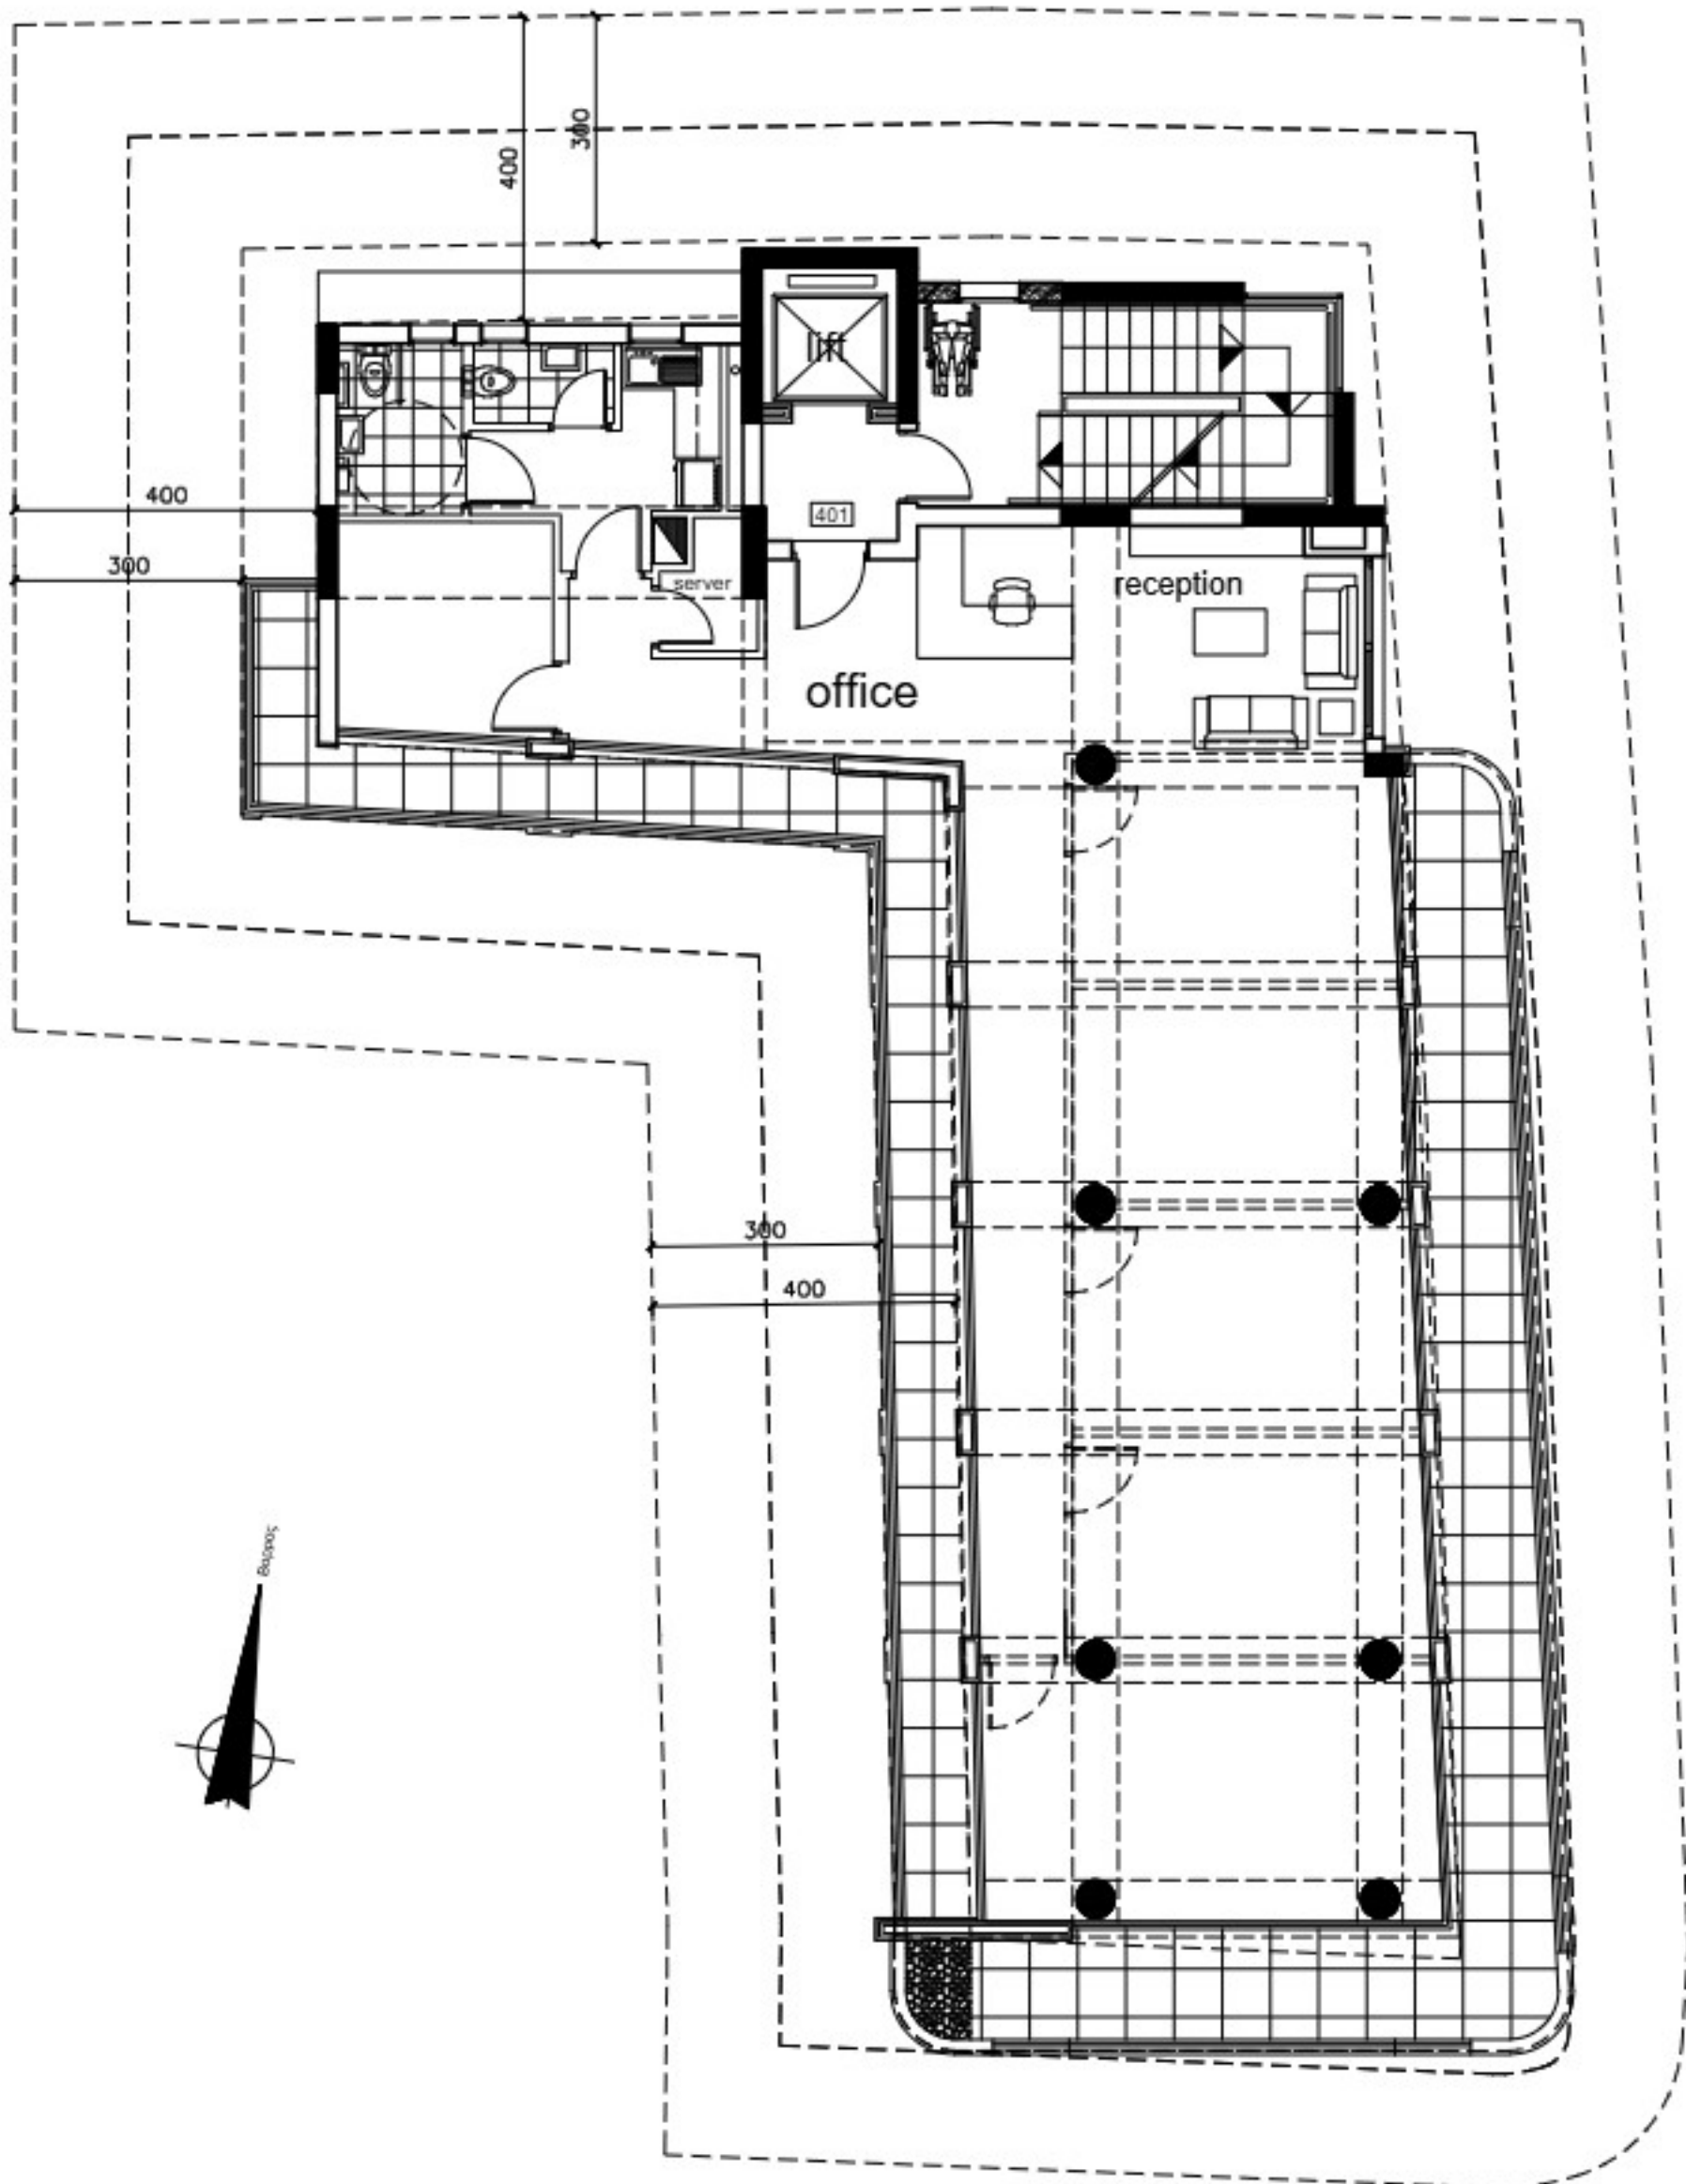

4rth floor plan

BUILDING COEFFICIENT = 176.05 M2
COVERED VERANDAS= 34.72 M2

Notes

Scale

1:100

Date

05/2025

Project No

2025-1437

Locality

ΑΓΙΟΣ ΙΩΑΝΝΗΣ

Drawing Title

5th floor plan


Client

D.K. EXELIXIS
DEVELOPMENTS LTD

Drawing Number

07a

THIS DRAWING IS THE PROPERTY OF ELIA ELIKOS ARCHITECTS L.L.C. IT IS NOT ALLOWED TO REPRODUCE ITS CONTENTS IN ANY FORM EXCEPT FOR THE PURPOSE FOR WHICH IT IS INTENDED

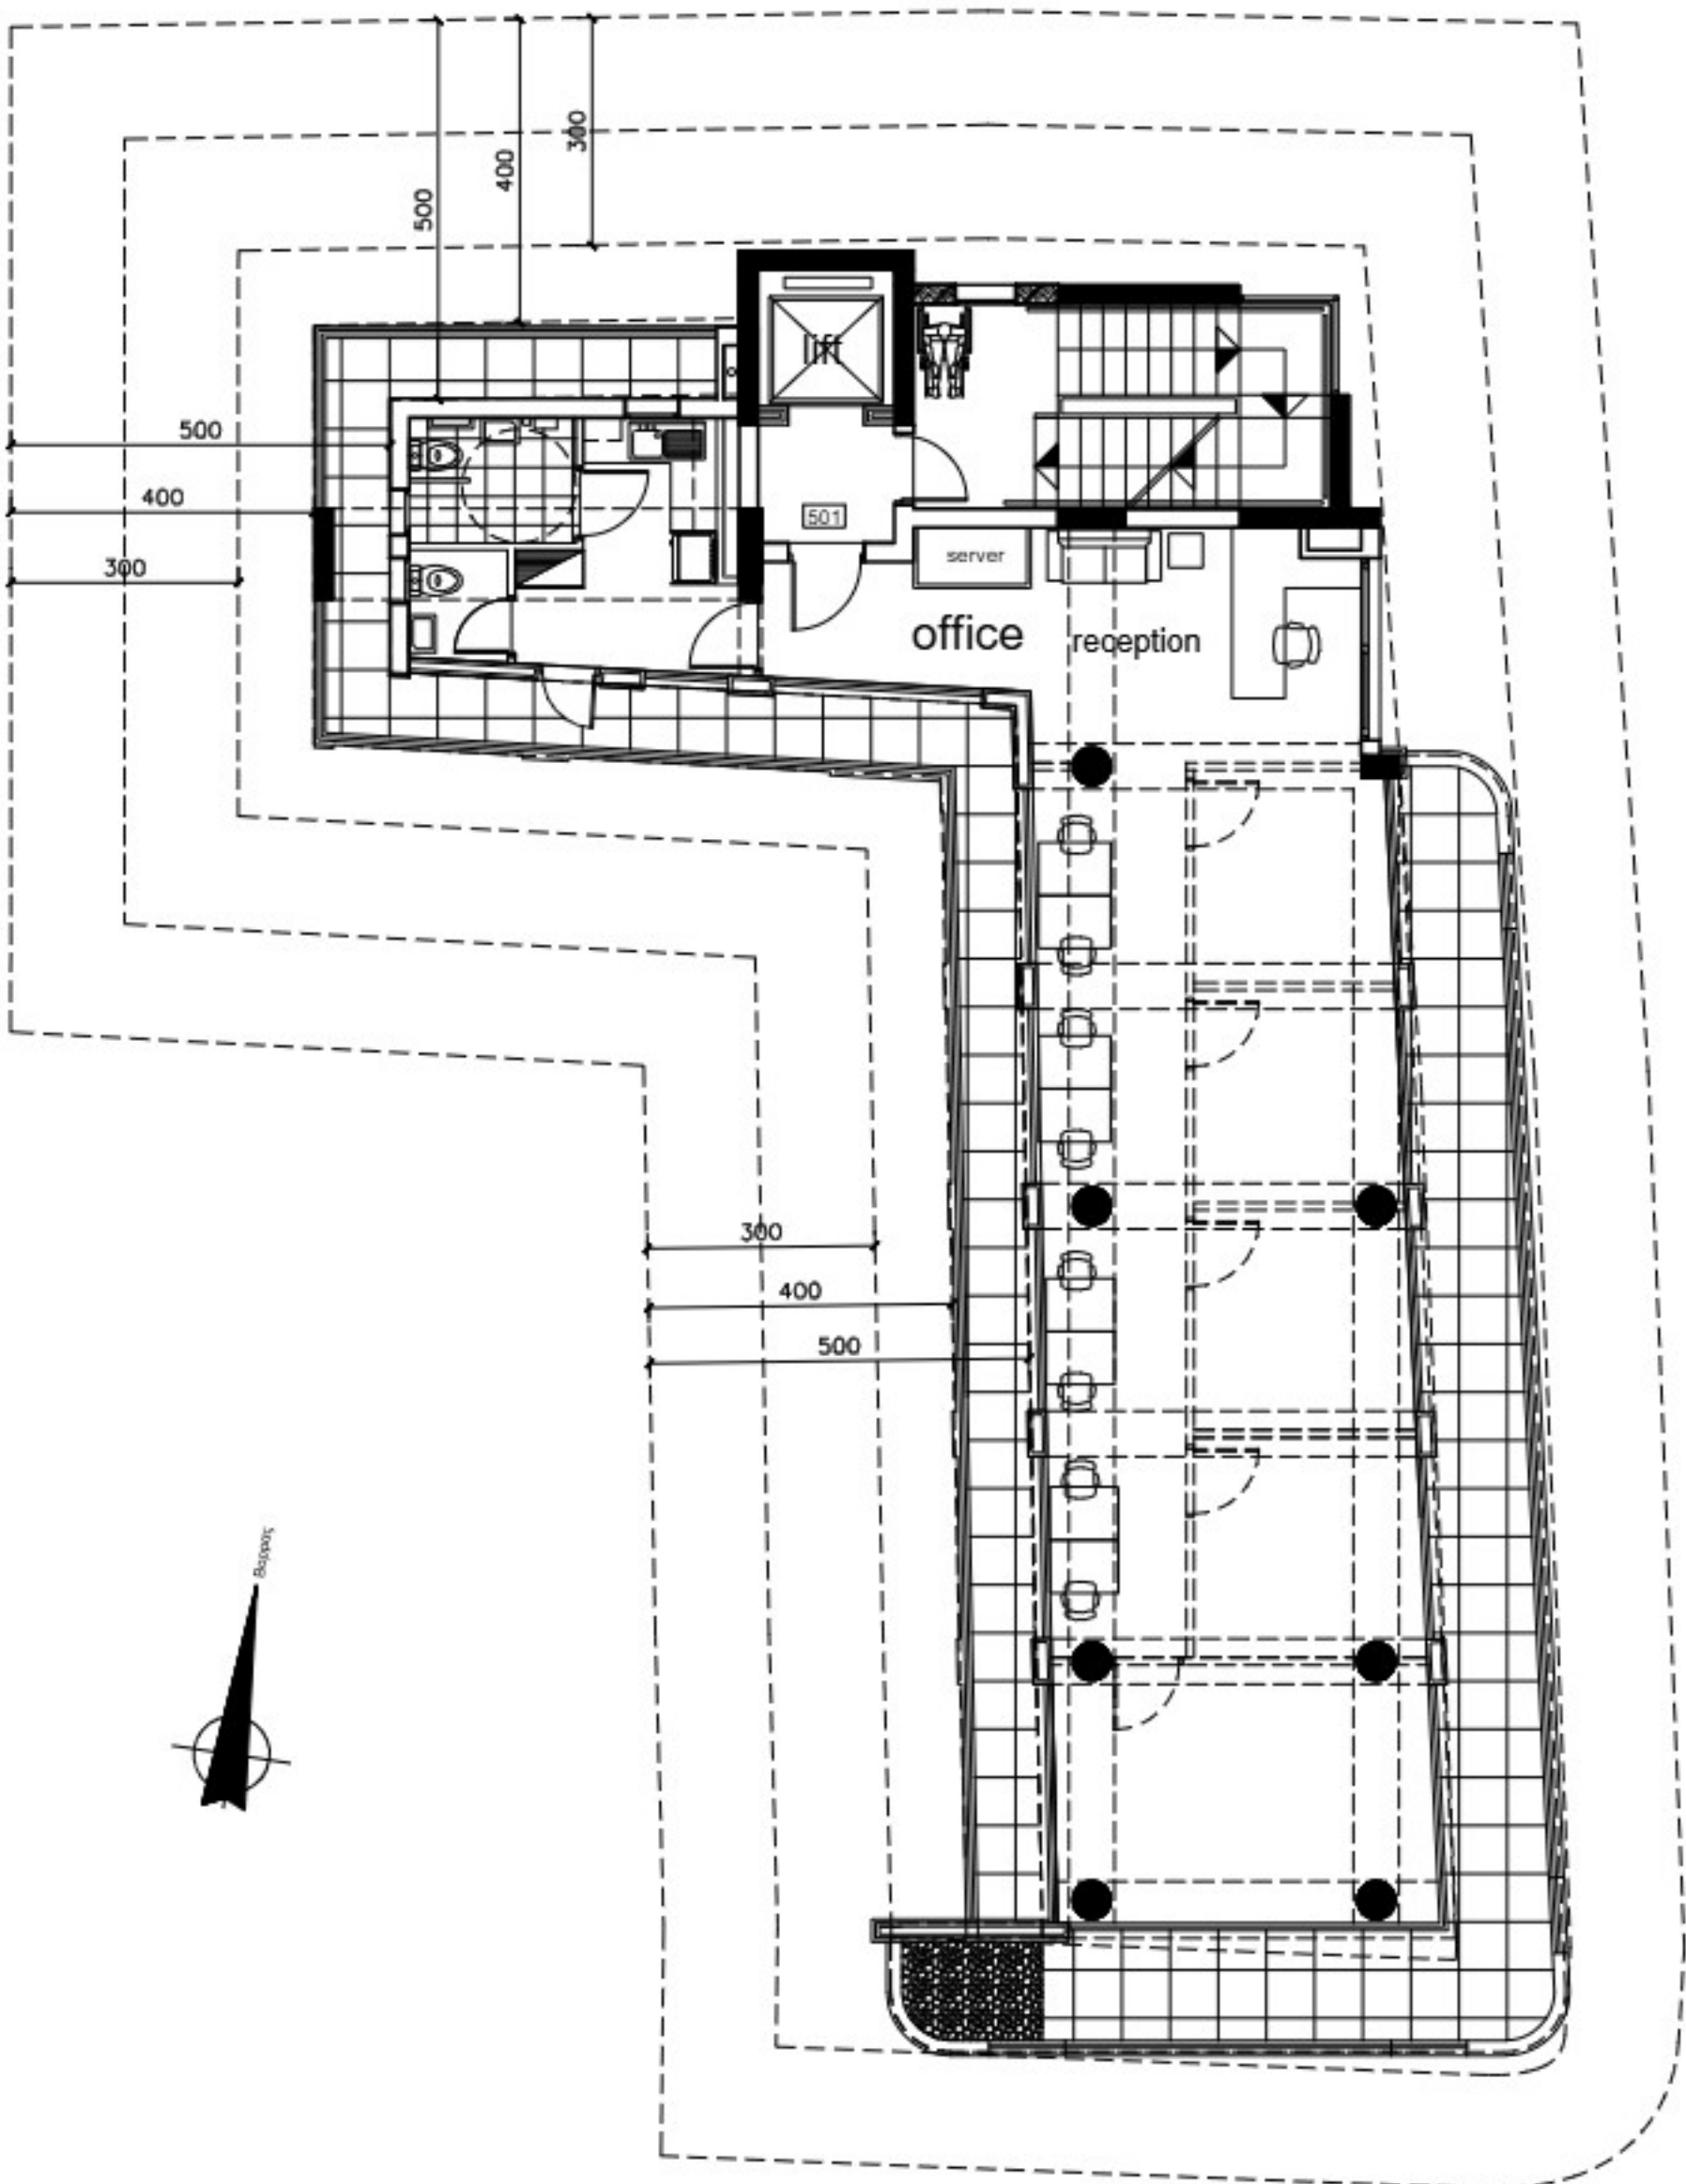

5th floor plan

BUILDING COEFFICIENT = 127.36 M2
COVERED VERANDAS= 6.01 M2

Notes

Scale 1:100 Date 05/2025 Project No 2025-1437

Drawing Title

κατοψη ισογείου

Locality ΑΓΙΟΣ ΙΩΑΝΝΗΣ

Client

D.K. EXELIXIS DEVELOPMENTS LTD

Drawing Number

01

THIS DRAWING IS THE PROPERTY OF ELIA ELIKOS ARCHITECTS I.L.C. IT IS NOT ALLOWED TO REPRODUCE ITS CONTENTS IN ANY FORM EXCEPT FOR THE PURPOSE FOR WHICH IT IS INTENDED

0.00 ΠΡΟΤΕΙΝΟΜΕΝΑ ΥΨΟΜΕΤΡΑ ΜΠΕΤΟΝ
000FF ΠΡΟΤΕΙΝΟΜΕΝΑ ΥΨΟΜΕΤΡΑ FINISH FLOOR
0.00 ΥΦΙΣΤΑΜΕΝΑ ΥΨΟΜΕΤΡΑ
ΥΨΟΜΕΤΡΑ ΠΕΡΙΦΕΡΕΙΑΣ

Σε όλα τα δάπεδα ισογείου, 1 μέτρο από την εξωτερική τοιχοποιία, θα γίνεται μια μία στρώση τσιμεντοειδούς υγρομόνωσης δύο συστατικών paracastic smart, ενισχυμένο με αντιαλκαλικό ελαστικό δίκτυο πολυπροπυλενίου, της επιλογής του του Αρχιτέκτονα και θα γυρίζεται, 30 εκ. πάνω στην στην τοιχοποιία, η δεύτερη στρώση θα εφαρμόζεται 2 εκ. από το τελειωμένο δάπεδο ή έως τη τσεκουλιάδουρα ΣΤΙΣ ΕΝΔΕΙΞΕΙΣ ΜΠΕΤΟΝ ΜΕ ΤΟΥΒΛΟ ΠΡΙΝ ΤΟ ΣΟΥΒΑ ΘΑ ΤΟΠΟΘΕΤΕΙΤΑΙ ΠΛΑΣΤΙΚΟ ΔΙΚΤΥ ΠΛΑΤΟΥΣ 15-20 cm.

Η ΤΟΙΧΟΠΟΙΙΑ ΘΑ ΚΑΤΑΣΚΕΥΑΣΤΕΙ ΜΕ ΚΟΙΝΟ ΤΟΥΒΛΟ ΛΗΔΡΑ 25cm ΣΕΙΡΑ LB25 Η ΠΑΡΟΜΟΙΟ ΤΟΥΒΛΟ, ΣΥΣΤΗΜΑ ΘΕΡΜΟΠΡΟΣΩΦΗΣ ΜΕ ΠΟΛΥΣΤΕΡΙΝΗ 8εκ. Ε.Α

ΟΤΑΝ ΑΝΑΜΙΓΝΥΕΤΑΙ ΤΟ ΔΕΥΤΕΡΟ ΧΕΡΙ ΣΟΥΒΑ ΘΑ ΤΟΠΟΘΕΤΟΥΝΤΑΙ ΙΝΕΣ (FIBER PLUS) ΤΗΣ ΕΓΚΡΙΣΗΣ ΤΟΥ ΕΠΙΒΛΕΠΟΝΤΑ ΑΡΧΙΤΕΚΤΟΝΑ.

ΟΛΟΙ ΟΙ ΕΞΩΤΕΡΙΚΟΙ ΤΟΙΧΟΙ ΝΑ ΣΟΥΒΑΤΙΣΤΟΥΝ ΜΕΣΑ ΜΕ 2 ΧΕΡΙΑ ΤΣΙΜΕΝΤΟΣΟΒΑ ΠΑΧΟΥΣ 2-2.5 cm.

ΚΑΜΙΑ ΤΣΕΚΟΛΑΔΟΥΡΑ ΚΑΙ ΠΑΤΩΜΑΤΑ ΔΕΝ ΘΑ ΤΟΠΟΘΕΤΟΥΝΤΑΙ ΠΡΟΤΟΥ ΔΟΘΕΙ Η ΕΓΚΡΙΣΗ ΑΠΟ ΤΟΝ ΕΠΙΒΛΕΠΟΝΤΑ ΑΡΧΙΤΕΚΤΟΝΑ.

Η ΜΟΝΟΚΟΤΟΥΡΑ ΣΤΟ ΤΕΛΕΙΩΜΑ ΤΩΝ ΒΕΡΑΝΤΩΝ ΣΤΟΥΣ ΚΗΠΟΥΣ, ΘΑ ΓΥΡΙΖΕΙ 15 ΕΚ. ΠΡΟΣ ΤΑ ΚΑΤΩ

ΑΠΑΓΟΡΕΥΕΤΑΙ ΝΑ ΓΙΝΕΙ ΧΟΛΙΑΣΜΑ ΔΑΠΕΔΟΥ Η ΕΠΕΝΔΥΣΕΩΝ ΧΩΡΙΣ ΤΗΝ ΕΓΚΡΙΣΗ ΤΟΥ ΕΠΙΒΛΕΠΟΝΤΑ ΑΡΧΙΤΕΚΤΟΝΑ ΚΑΙ ΤΗΝ ΕΓΚΡΙΣΗ ΤΗΣ ΠΟΙΟΤΗΤΑΣ ΤΟΥ ΧΟΛΙΑΣΜΑΤΟΣ

ΣΕ ΧΩΡΟΥΣ ΥΠΕΙΝΗΣ ΘΑ ΓΙΝΕΤΑΙ ΣΤΕΓΑΝΤΙΚΟ ΣΥΣΤΗΜΑ ΥΓΡΟΜΟΝΩΣΗΣ ΒΛ. ΑΡΧΙΤΕΚΤΟΝΙΚΗ ΛΕΠΤ.

ΜΟΝΩΣΗ ΟΡΟΦΗΣ
ΙΔΕ ΛΕΠΤΟΜΕΡΕΙΑ

ΟΙ ΜΟΝΩΣΕΙΣ ΘΑ ΓΙΝΟΝΤΑΙ ΑΠΟ ΕΓΚΕΚΡΙΜΕΝΗ ΕΤΑΙΡΕΙΑ ΤΗΝ ΟΠΟΙΑ ΘΑ ΥΠΟΔΕΙΞΕΙ Ο ΕΡΓΟΛΑΒΟΣ ΚΑΙ ΘΑ ΕΓΚΡΙΝΕΤΑΙ ΑΠΟ ΤΟΝ ΑΡΧΙΤΕΚΤΟΝΑ ΚΑΙ Η ΟΠΟΙΑ ΘΑ ΔΩΣΕΙ ΜΕΧΡΙ ΚΑΙ 10 ΧΡΟΝΙΑ ΕΓΓΥΗΣ ΚΑΙ Η ΟΠΟΙΑ ΕΤΑΙΡΕΙΑ ΘΑ ΑΝΑΛΑΜΒΑΝΕΙ ΤΗΝ ΣΥΝΤΗΡΗΣΗ ΟΠΟΥ Η ΜΟΝΩΣΗ ΕΙΝΑΙ ΕΜΦΑΝΗΣ ΕΠΙ ΠΛΗΡΩΜΗΣ

ΣΤΟ ΜΠΕΤΟΝ ΘΕΜΕΛΙΩΝ, ΤΟΙΧΩΝ ΑΝΤΙΣΤΗΡΙΞΗΣ ΥΠΟΓΕΙΟΥ ΚΑΙ ΣΤΗΝ ΟΡΟΦΗ (ΤΕΛΕΥΤΑΙΑΣ ΠΛΑΚΑΣ) ΘΑ ΤΟΠΟΘΕΤΕΙΤΑΙ ΥΔΑΤΟΣΤΕΓΑΝΤΙΚΟ ΥΛΙΚΟ ΜΕ ΤΗΝ ΟΝΟΜΑΣΙΑ BENEDEON, ΜΕ ΕΡΓΟΣΤΑΣΙΑΚΗ ΕΠΙΓΥΗΣΗ Η ΤΟΠΟΘΕΤΗΣΗ ΣΤΟ ΜΠΕΤΟΝ ΘΑ ΓΙΝΕΤΑΙ ΣΤΟ ΕΡΓΟΣΤΑΣΙΟ ΚΑΤΑΣΚΕΥΗΣ ΜΠΕΤΟΝ, ΑΠΟ ΤΗΝ ΕΤΑΙΡΙΑ ΠΟΥ ΤΟ ΠΡΟΜΗΘΕΥΕΙ.

ΣΕ ΟΛΑ ΤΑ SCREED ΝΑ ΤΟΠΟΘΕΤΟΥΝΤΑΙ ΣΥΝΘΕΤΙΚΕΣ ΙΝΕΣ FIBERPLUS ΓΙΑ ΕΝΙΣΧΥΣΗ ΤΟΥ ΣΚΥΡΟΔΕΜΑΤΟΣ

ΟΛΟΙ ΟΙ ΑΡΜΟΙ ΣΤΙΣ ΠΑΤΟΥΔΕΣ ΘΑ ΕΙΝΑΙ ΕΛΑΣΤΙΚΟΙ ΜΕ ΥΛΙΚΟ ΤΗΣ ΕΓΚΡΙΣΗΣ ΤΟΥ ΑΡΧΙΤΕΚΤΟΝΑ.


ΣΤΑ ΠΑΡΑΔΕΣΑΜΕΝΑ ΝΑ ΣΚΛΗΡΩΝΕΤΕ ΤΟ ΜΠΕΤΟΝ ΚΑΙ ΜΕΤΑ ΝΑ ΜΠΑΙΝΕΙ ΣΥΜΦΩΝΑ ΜΕ ΤΟΝ ΚΑΤΑΣΚΕΥΑΣΤΗ, MASTESEAL M452, (Η ΠΑΡΟΜΟΙΟ ΥΛΙΚΟ ΤΗΣ ΕΠΙΛΟΓΗΣ ΤΟΥ ΕΠΙΒΛΕΠΟΝΤΑ ΑΡΧΙΤΕΚΤΟΝΑ ΚΑΙ ΜΗΧΑΝΟΛΟΓΟΥ ΜΗΧΑΝΙΚΟΥ)

ΟΛΑ ΤΑ ΥΛΙΚΑ ΤΗΣ ΟΙΚΟΔΟΜΗΣ ΘΑ ΤΥΓΧΑΝΟΥΝ ΤΗΣ ΕΓΚΡΙΣΗΣ ΤΟΥ ΑΡΧΙΤΕΚΤΟΝΑ.

* ΟΛΟΙ ΟΙ ΤΟΙΧΟΙ ΑΝΤΙΣΤΗΡΙΞΗΣ ΥΠΟΓΕΙΟΥ ΘΑ ΓΙΝΟΥΝ ΦΕΑΡ ΦΕΗΣ

* ΣΕ ΟΛΟΥΣ ΤΟΥΣ ΤΟΙΧΟΥΣ PARKING ΚΑΙ ΚΟΛΩΝΕΣ ΝΑ ΓΙΝΕΙ ΜΟΝΩΣΗ, ΑΠΟ ΤΟ ΠΕΔΙΛΟ ΜΕΧΡΙ ΚΑΙ 15 ΕΚ. ΠΑΝΩ ΑΠΟ ΤΟ FINISH ΒΕΤΟΝ

* ΟΛΑ ΤΑ ΑΝΟΙΓΜΑΤΑ ΤΩΝ ΠΟΡΤΩΝ, ΘΑ ΕΙΝΑΙ 3 ΕΚ. ΠΟΙΟ ΜΕΓΑΛΑ ΑΠΟ ΑΥΤΑ ΠΟΥ ΑΝΑΓΡΑΦΟΝΤΑΙ ΣΤΑ ΣΧΕΔΙΑ ΜΑΞ.

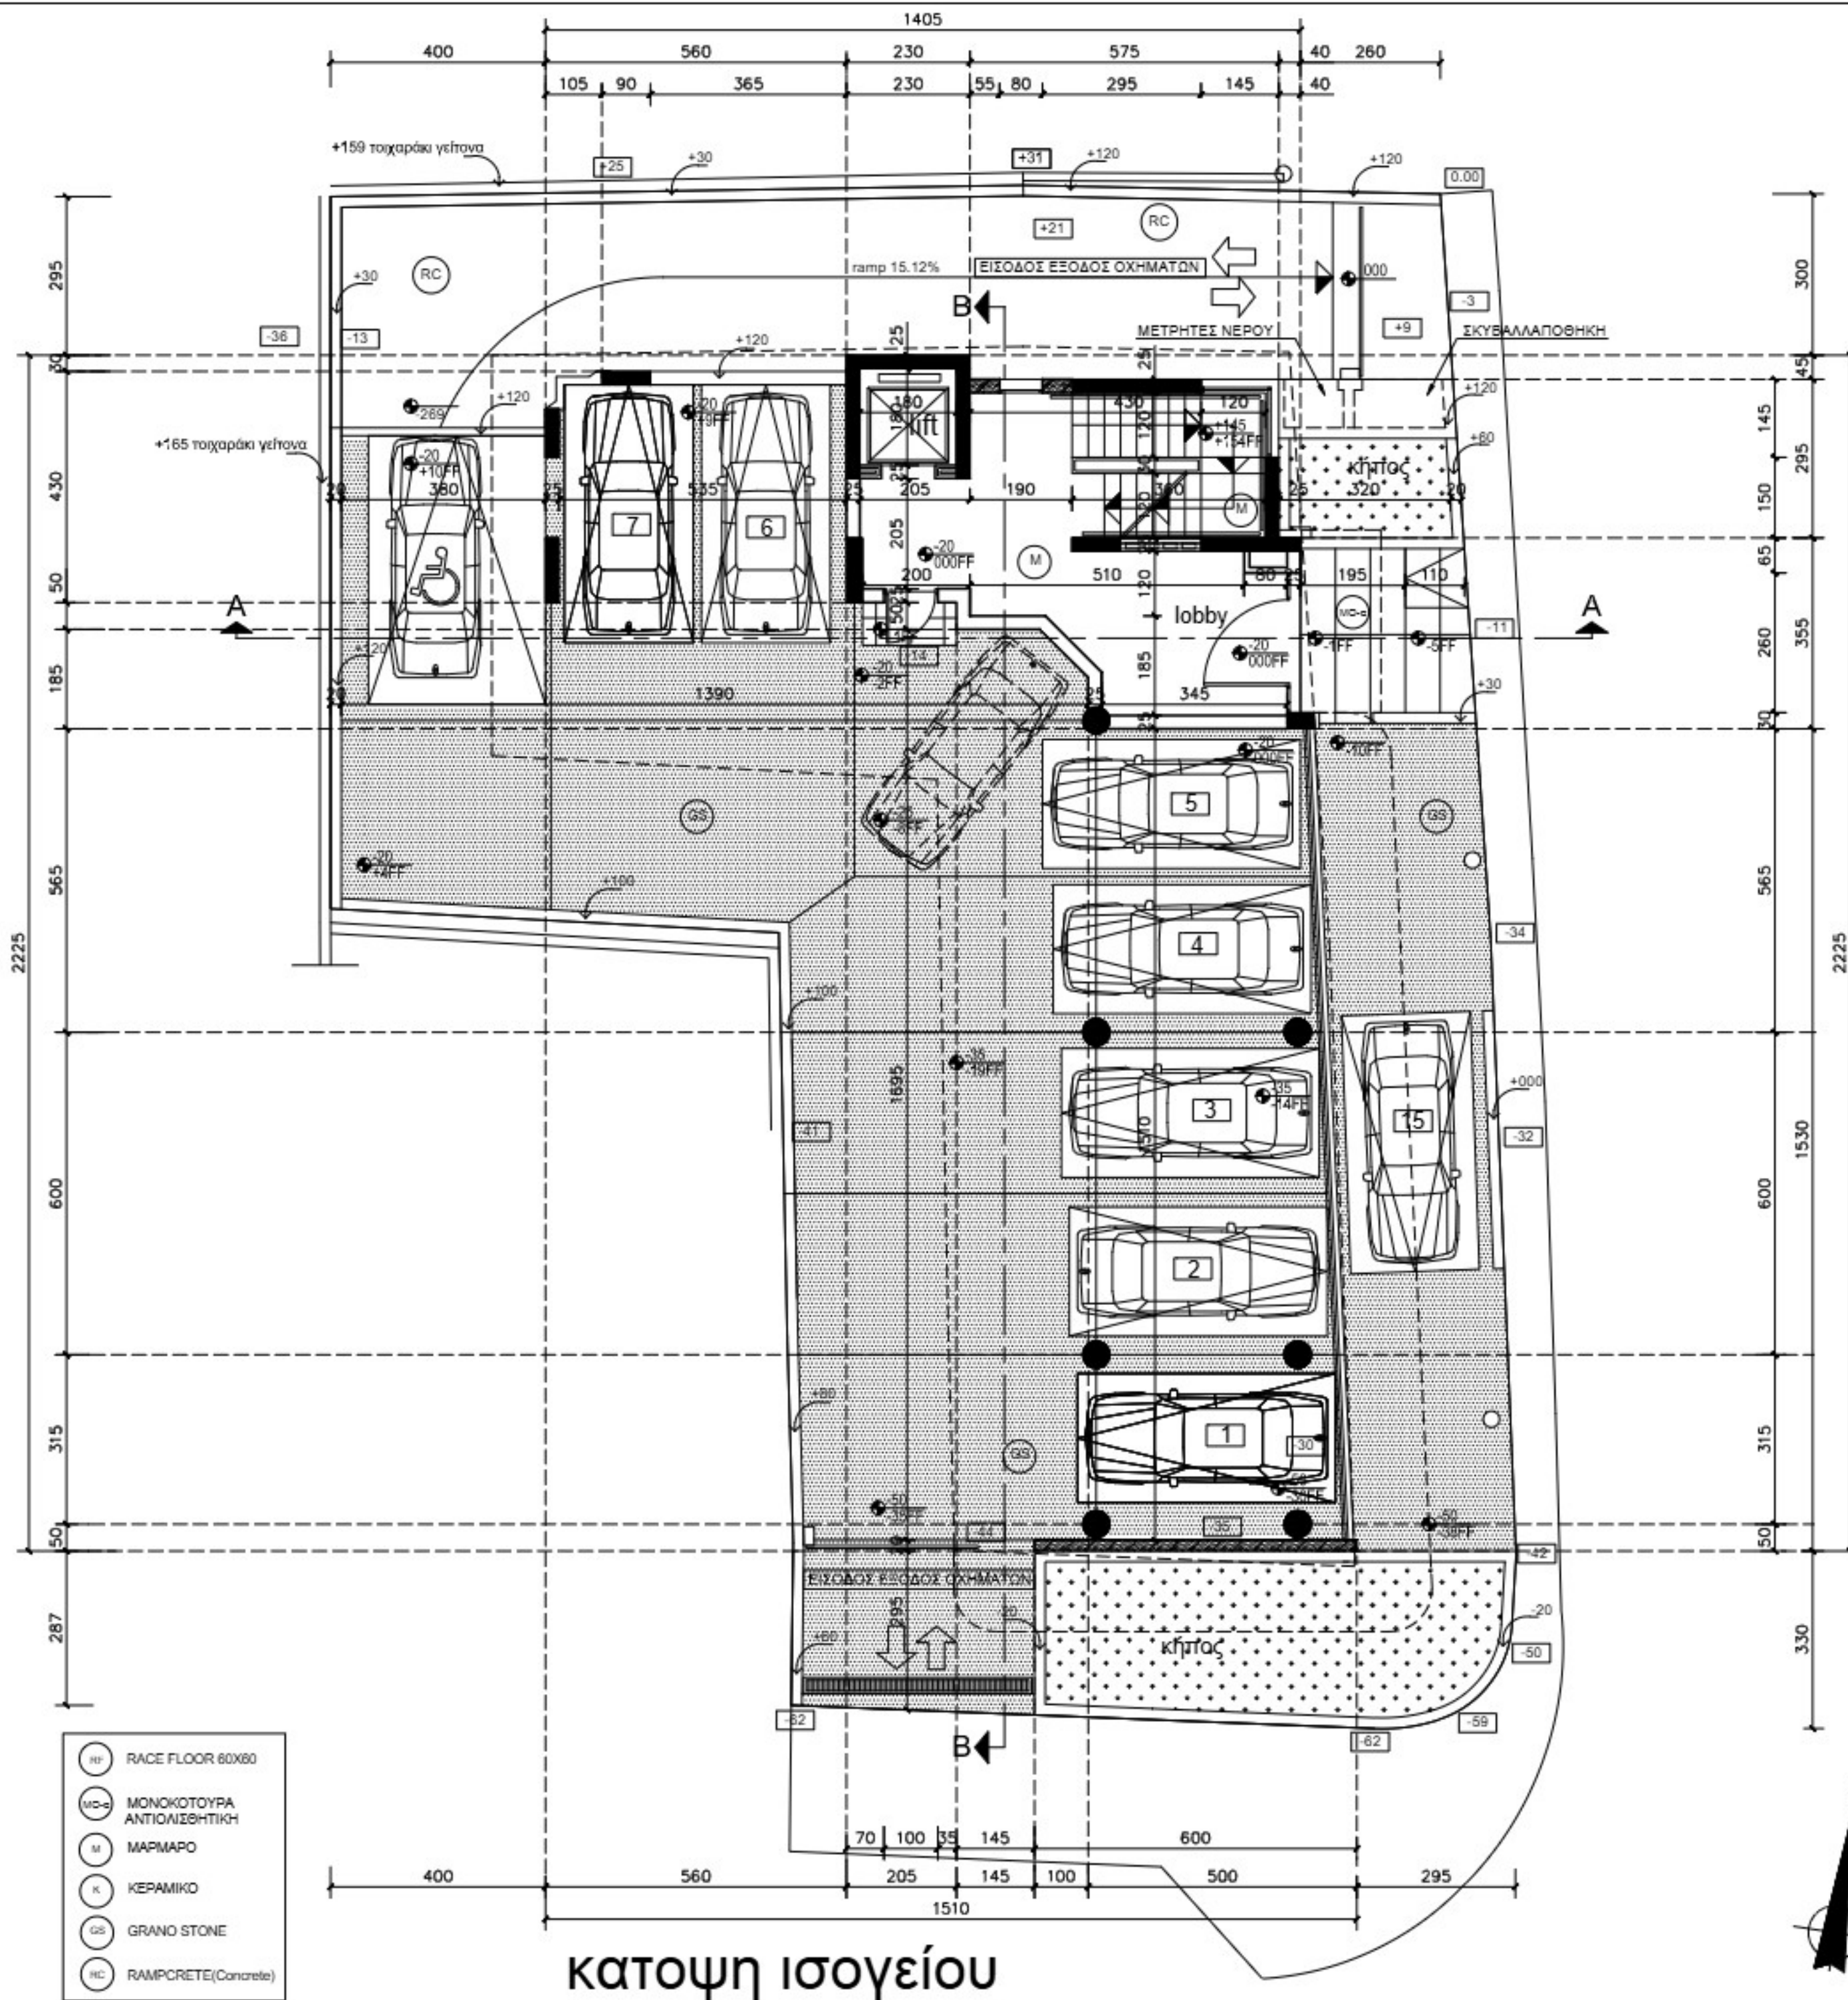

0.00 ΠΡΟΤΕΙΝΟΜΕΝΑ ΥΨΟΜΕΤΡΑ ΜΠΕΤΟΝ
000FF ΠΡΟΤΕΙΝΟΜΕΝΑ ΥΨΟΜΕΤΡΑ FINISH FLOOR
0.00 ΥΦΙΣΤΑΜΕΝΑ ΥΨΟΜΕΤΡΑ
ΥΨΟΜΕΤΡΑ ΠΕΡΙΦΡΑΣΗΣ

Σε όλα τα δάπεδα ισχύει, 1 μέτρο από την εξωτερική τοιχοποιία, θα γίνεται μία στρώση τσιμεντοειδούς υγραμόνωσης δύο συστατικών paracelast smart, ενισχυμένο με αντιαλκαλικό ελαστικό δίκτυ πολυπροπυλενίου, της επιλογής του του Αρχιτέκτονα και θα γυρίζεται 30 εκ. πάνω στην στην τοιχοποιία, η δεύτερη στρώση θα εφαρμόζεται 2 εκ. από το τελειωμένο δάπεδο ή έως τη τσεκούλαδουρα ΣΤΙΣ ΕΝΔΕΙΞΕΙΣ ΜΠΕΤΟΝ ΜΕ ΤΟΥΒΛΟ ΠΡΙΝ ΤΟ ΣΟΥΒΑ ΘΑ ΤΟΠΟΘΕΤΕΙΤΑΙ ΠΛΑΣΤΙΚΟ ΔΙΚΤΥ ΠΛΑΤΟΥΣ 15-20 cm.

Η ΤΟΙΧΟΠΟΙΙΑ ΘΑ ΚΑΤΑΣΚΕΥΑΣΤΕΙ ΜΕ ΚΟΙΝΟ ΤΟΥΒΛΟ ΑΝΔΡΑ 25cm ΣΕΙΡΑ LB25 Η ΠΑΡΟΜΟΙΟ ΤΟΥΒΛΟ, ΣΥΣΤΗΜΑ ΘΕΡΜΟΠΡΟΣΩΦΗΣ ΜΕ ΠΟΛΥΣΤΕΡΙΝΗ 8εκ. Ε.Α

ΟΤΑΝ ΑΝΑΜΙΓΝΥΕΤΑΙ ΤΟ ΔΕΥΤΕΡΟ ΧΕΡΙ ΣΟΥΒΑ ΘΑ ΤΟΠΟΘΕΤΟΥΝΤΑΙ ΙΝΕΣ (FIBER PLUS) ΤΗΣ ΕΓΚΡΙΣΗΣ ΤΟΥ ΕΠΙΒΛΕΠΟΝΤΑ ΑΡΧΙΤΕΚΤΟΝΑ.

ΟΛΟΙ ΟΙ ΕΣΩΤΕΡΙΚΟΙ ΤΟΙΧΟΙ ΝΑ ΣΟΥΒΑΤΙΣΤΟΥΝ ΜΕΣΑ ΜΕ 2 ΧΕΡΙΑ ΤΣΙΜΕΝΤΟΣΟΒΑ ΠΑΧΟΥΣ 2-2.5 cm.

ΚΑΜΙΑ ΤΣΕΚΟΥΛΑΔΟΥΡΑ ΚΑΙ ΠΑΤΩΜΑΤΑ ΔΕΝ ΘΑ ΤΟΠΟΘΕΤΟΥΝΤΑΙ ΠΡΟΤΟΥ ΔΩΘΕΙ Η ΕΓΚΡΙΣΗ ΑΠΟ ΤΟΝ ΕΠΙΒΛΕΠΟΝΤΑ ΑΡΧΙΤΕΚΤΟΝΑ.

Η ΜΟΝΟΚΟΤΟΥΡΑ ΣΤΟ ΤΕΛΕΙΩΜΑ ΤΩΝ ΒΕΡΑΝΤΩΝ ΣΤΟΥΣ ΚΗΠΟΥΣ, ΘΑ ΓΥΡΙΖΕΙ 15 ΕΚ. ΠΡΟΣ ΤΑ ΚΑΤΩ

ΑΠΑΓΟΡΕΥΕΤΑΙ ΝΑ ΓΙΝΕΙ ΧΟΛΙΑΣΜΑ ΔΑΠΕΔΟΥ Η ΕΠΕΝΔΥΣΕΩΝ ΧΩΡΙΣ ΤΗΝ ΕΓΚΡΙΣΗ ΤΟΥ ΕΠΙΒΛΕΠΟΝΤΑ ΑΡΧΙΤΕΚΤΟΝΑ ΚΑΙ ΤΗΝ ΕΓΚΡΙΣΗ ΤΗΣ ΠΟΙΟΤΗΤΑΣ ΤΟΥ ΧΟΛΙΑΣΜΑΤΟΣ

ΣΕ ΧΩΡΟΥΣ ΥΠΕΙΝΗΣ ΘΑ ΠΙΝΕΤΑΙ ΣΤΕΓΑΝΩΤΙΚΟ ΣΥΣΤΗΜΑ ΥΓΡΟΜΟΝΩΣΗΣ ΒΛ. ΑΡΧΙΤΕΚΤΟΝΙΚΗ ΛΕΠΤ.

ΜΟΝΩΣΗ ΟΡΟΦΗΣ ΙΔΕ ΛΕΠΤΟΜΕΡΕΙΑ

ΟΙ ΜΟΝΩΣΕΙΣ ΘΑ ΠΙΝΟΝΤΑΙ ΑΠΟ ΕΓΚΕΚΡΙΜΕΝΗ ΕΤΑΙΡΕΙΑ ΤΗΝ ΟΠΟΙΑ ΘΑ ΥΠΟΔΕΙΞΕΙ Ο ΕΡΓΟΛΑΒΟΣ ΚΑΙ ΘΑ ΕΓΚΡΙΝΕΤΑΙ ΑΠΟ ΤΟΝ ΑΡΧΙΤΕΚΤΟΝΑ ΚΑΙ Η ΟΠΟΙΑ ΘΑ ΔΩΣΕΙ ΜΕΧΡΙ ΚΑΙ 10 ΧΡΟΝΙΑ ΕΓΓΥΗΣΗ ΚΑΙ Η ΟΠΟΙΑ ΕΤΑΙΡΕΙΑ ΘΑ ΑΝΑΛΑΜΒΑΝΕΙ ΤΗΝ ΣΥΝΤΗΡΗΣΗ ΟΠΟΥ Η ΜΟΝΩΣΗ ΕΙΝΑΙ ΕΜΦΑΝΗΣ ΕΠΙ ΠΛΗΡΩΜΗΣ

ΣΤΟ ΜΠΕΤΟΝ ΘΕΜΕΛΙΩΝ, ΤΟΙΧΩΝ ΑΝΤΙΣΤΗΡΙΞΗΣ ΥΠΟΓΕΙΟΥ ΚΑΙ ΣΤΗΝ ΟΡΟΦΗ (ΤΕΛΕΥΤΑΙΑΣ ΠΛΑΚΑΣ) ΘΑ ΤΟΠΟΘΕΤΕΙΤΑΙ ΥΔΑΤΟΣΤΕΓΑΝΩΤΙΚΟ ΥΛΙΚΟ ΜΕ ΤΗΝ ΟΝΟΜΑΣΙΑ BENEDEON, ΜΕ ΕΡΓΟΣΤΑΣΙΑΚΗ ΕΓΓΥΗΣΗ Η ΤΟΠΟΘΕΤΗΣΗ ΣΤΟ ΜΠΕΤΟΝ ΘΑ ΠΙΝΕΤΑΙ ΣΤΟ ΕΡΓΟΣΤΑΣΙΟ ΚΑΤΑΣΚΕΥΗΣ ΜΠΕΤΟΝ, ΑΠΟ ΤΗΝ ΕΤΑΙΡΙΑ ΠΟΥ ΤΟ ΠΡΟΜΗΘΕΥΕΙ.

ΣΕ ΟΛΑ ΤΑ SCREED ΝΑ ΤΟΠΟΘΕΤΟΥΝΤΑΙ ΣΥΝΘΕΤΙΚΕΣ ΙΝΕΣ FIBERPLUS ΓΙΑ ΕΝΙΣΧΥΣΗ ΤΟΥ ΣΚΥΡΟΔΕΜΑΤΟΣ

ΟΛΟΙ ΟΙ ΑΡΜΟΙ ΣΤΙΣ ΠΑΤΟΥΔΕΣ ΘΑ ΕΙΝΑΙ ΕΛΑΣΤΙΚΟΙ ΜΕ ΥΛΙΚΟ ΤΗΣ ΕΓΚΡΙΣΗΣ ΤΟΥ ΑΡΧΙΤΕΚΤΟΝΑ.

ΣΤΑ ΠΑΡΑΔΕΞΑΜΕΝΑ ΝΑ ΣΚΛΗΡΩΝΕΤΕ ΤΟ ΜΠΕΤΟΝ ΚΑΙ ΜΕΤΑ ΝΑ ΜΠΑΙΝΕΙ ΣΥΜΦΩΝΑ ΜΕ ΤΟΝ ΚΑΤΑΣΚΕΥΑΣΤΗ, MASTEAL M452, (Η ΠΑΡΟΜΟΙΟ ΥΛΙΚΟ ΤΗΣ ΕΠΙΛΟΓΗΣ, ΤΟΥ ΕΠΙΒΛΕΠΟΝΤΑ ΑΡΧΙΤΕΚΤΟΝΑ ΚΑΙ ΜΗΧΑΝΟΛΟΓΟΥ ΜΗΧΑΝΙΚΟΥ)

ΟΛΑ ΤΑ ΥΛΙΚΑ ΤΗΣ ΟΙΚΟΔΟΜΗΣ ΘΑ ΤΥΓΧΑΝΟΥΝ ΤΗΣ ΕΓΚΡΙΣΗΣ ΤΟΥ ΑΡΧΙΤΕΚΤΟΝΑ.

* ΟΛΟΙ ΟΙ ΤΟΙΧΟΙ ΑΝΤΙΣΤΗΡΙΞΗΣ ΥΠΟΓΕΙΟΥ ΘΑ ΠΙΝΟΥΝ ΦΕΑΡ ΦΕΗΣ

* ΣΕ ΟΛΟΥΣ ΤΟΥΣ ΤΟΙΧΟΥΣ PARKING ΚΑΙ ΚΟΛΩΝΕΣ ΝΑ ΠΙΝΕΙ ΜΟΝΩΣΗ, ΑΠΟ ΤΟ ΠΕΔΙΟ ΜΕΧΡΙ ΚΑΙ 15 ΕΚ. ΠΑΝΩ ΑΠΟ ΤΟ FINISH ΒΕΤΟΝ

* ΟΛΑ ΤΑ ΑΝΟΙΓΜΑΤΑ ΤΩΝ ΠΟΡΤΩΝ, ΘΑ ΕΙΝΑΙ 3 ΕΚ. ΠΟΙΟ ΜΕΓΑΛΑ ΑΠΟ ΑΥΤΑ ΠΟΥ ΑΝΑΓΡΑΦΟΝΤΑΙ ΣΤΑ ΣΧΕΔΙΑ ΜΑΣ.

RC. RAMPCRETE(Concrete)
M. ΜΑΡΜΑΡΟ
ΕΑ. ΕΠΟΣΙΚΟ ΔΑΠΕΔΟ

κατοψη υπογείου

THIS DRAWING IS THE PROPERTY OF ELIA ELIKOS ARCHITECTS I.L.C. IT IS NOT ALLOWED TO REPRODUCE ITS CONTENTS IN ANY FORM EXCEPT FOR THE PURPOSE FOR WHICH IT IS INTENDED

0.00 ΠΡΟΤΕΙΝΟΜΕΝΑ ΥΨΟΜΕΤΡΑ ΜΠΕΤΟΝ
000FF ΠΡΟΤΕΙΝΟΜΕΝΑ ΥΨΟΜΕΤΡΑ FINISH FLOOR
0.00 ΥΦΙΣΤΑΜΕΝΑ ΥΨΟΜΕΤΡΑ
ΥΨΟΜΕΤΡΑ ΠΕΡΙΦΕΡΕΙΑΣ

Σε όλα τα δάπεδα ισόγειου,
1 μέτρο από την εξωτερική τοιχοποιία, θα γίνεται μια
μία στρώση τσιμεντοειδούς υγρομόνωσης δύο συστατικών
marelastic smart, ενισχυμένο με ανηλεκτρικό
ελαστικό δίκτυο πολυπροπυλενίου, της επιλογής του
του Αρχιτέκτονα και θα γυρίζεται, 30 εκ. πάνω στην
στην τοιχοποιία, η δεύτερη στρώση θα εφαρμόζεται 2 εκ.
από το τελειωμένο δάπεδο ή έως τη τσεκουλιάδουρα
ΣΤΙΣ ΕΝΩΣΕΙΣ ΜΠΕΤΟΝ ΜΕ ΤΟΥΒΛΟ ΠΡΙΝ ΤΟ
ΣΟΥΒΑ ΘΑ ΤΟΠΟΘΕΤΕΙΤΑΙ ΠΛΑΣΤΙΚΟ ΔΙΚΤΥ
ΠΛΑΤΟΥΣ 15-20 cm.

Η ΤΟΙΧΟΠΟΙΙΑ ΘΑ ΚΑΤΑΣΚΕΥΑΣΤΕΙ ΜΕ ΚΟΙΝΟ ΤΟΥΒΛΟ
ΛΗΔΡΑ 25cm ΣΕΙΡΑ LB25 Η ΠΑΡΟΜΟΙΟ ΤΟΥΒΛΟ,
ΣΥΣΤΗΜΑ ΘΕΡΜΟΠΡΟΣΩΦΗΣ ΜΕ ΠΟΛΥΣΤΕΡΙΝΗ 8εκ. Ε.Α

ΟΤΑΝ ΑΝΑΜΙΓΝΥΕΤΑΙ ΤΟ ΔΕΥΤΕΡΟ ΧΕΡΙ ΣΟΥΒΑ
ΘΑ ΤΟΠΟΘΕΤΟΥΝΤΑΙ ΙΝΕΣ (FIBER PLUS) ΤΗΣ
ΕΓΚΡΙΣΗΣ ΤΟΥ ΕΠΙΒΛΕΠΟΝΤΑ ΑΡΧΙΤΕΚΤΟΝΑ.

ΟΛΟΙ ΟΙ ΕΞΩΤΕΡΙΚΟΙ ΤΟΙΧΟΙ ΝΑ ΣΟΥΒΑΤΙΣΤΟΥΝ
ΜΕΣΑ ΜΕ 2 ΧΕΡΙΑ ΤΣΙΜΕΝΤΟΣΟΒΑ ΠΑΧΟΥΣ 2-2.5 cm.

ΚΑΜΙΑ ΤΣΕΚΟΛΑΔΟΥΡΑ ΚΑΙ ΠΑΤΩΜΑΤΑ
ΔΕΝ ΘΑ ΤΟΠΟΘΕΤΟΥΝΤΑΙ
ΠΡΟΤΟΥ ΔΟΘΕΙ Η ΕΓΚΡΙΣΗ ΑΠΟ ΤΟΝ ΕΠΙΒΛΕΠΟΝΤΑ
ΑΡΧΙΤΕΚΤΟΝΑ.

Η ΜΟΝΟΚΟΤΟΥΡΑ ΣΤΟ ΤΕΛΕΙΩΜΑ ΤΩΝ ΒΕΡΑΝΤΩΝ
ΣΤΟΥΣ ΚΗΠΟΥΣ, ΘΑ ΓΥΡΙΖΕΙ 15 ΕΚ. ΠΡΟΣ ΤΑ ΚΑΤΩ

ΑΠΑΓΟΡΕΥΕΤΑΙ ΝΑ ΠΙΝΕΙ ΧΟΛΙΑΣΜΑ ΔΑΠΕΔΟΥ Η
ΕΠΕΝΔΥΣΕΩΝ ΧΩΡΙΣ ΤΗΝ ΕΓΚΡΙΣΗ ΤΟΥ ΕΠΙΒΛΕΠΟΝΤΑ
ΑΡΧΙΤΕΚΤΟΝΑ ΚΑΙ ΤΗΝ ΕΓΚΡΙΣΗ ΤΗΣ ΠΟΙΟΤΗΤΑΣ
ΤΟΥ ΧΟΛΙΑΣΜΑΤΟΣ

ΣΕ ΧΩΡΟΥΣ ΥΓΙΕΙΝΗΣ ΘΑ ΠΙΝΕΤΑΙ
ΣΤΕΓΑΝΩΤΙΚΟ ΣΥΣΤΗΜΑ ΥΓΡΟΜΟΝΩΣΗΣ
ΒΛ. ΑΡΧΙΤΕΚΤΟΝΙΚΗ ΛΕΠΤ.

ΜΟΝΩΣΗ ΟΡΟΦΗΣ
ΙΔΕ ΛΕΠΤΟΜΕΡΕΙΑ

ΟΙ ΜΟΝΩΣΕΙΣ ΘΑ ΠΙΝΟΝΤΑΙ ΑΠΟ ΕΓΚΕΚΡΙΜΕΝΗ
ΕΤΑΙΡΕΙΑ ΤΗΝ ΟΠΟΙΑ ΘΑ ΥΠΟΔΕΙΞΕΙ Ο ΕΡΓΟΛΑΒΟΣ
ΚΑΙ ΘΑ ΕΓΚΡΙΝΕΤΑΙ ΑΠΟ ΤΟΝ ΑΡΧΙΤΕΚΤΟΝΑ ΚΑΙ Η
ΟΠΟΙΑ ΘΑ ΔΩΣΕΙ ΜΕΧΡΙ ΚΑΙ 10 ΧΡΟΝΙΑ ΕΓΓΥΗΣΗ ΚΑΙ Η
ΟΠΟΙΑ ΕΤΑΙΡΕΙΑ ΘΑ ΑΝΑΛΑΜΒΑΝΕΙ ΤΗΝ ΣΥΝΤΗΡΗΣΗ
ΟΠΟΥ Η ΜΟΝΩΣΗ ΕΙΝΑΙ ΕΜΦΑΝΗΣ ΕΠΙ ΠΛΗΡΩΜΗΣ

ΣΤΟ ΜΠΕΤΟΝ ΘΕΜΕΛΙΩΝ, ΤΟΙΧΩΝ
ΑΝΤΙΣΤΗΡΙΞΗΣ ΥΠΟΓΕΙΟΥ ΚΑΙ ΣΤΗΝ ΟΡΟΦΗ
(ΤΕΛΕΥΤΑΙΑΣ ΠΛΑΚΑΣ) ΘΑ ΤΟΠΟΘΕΤΕΙΤΑΙ
ΥΔΑΤΟΣΤΕΓΑΝΩΤΙΚΟ ΥΛΙΚΟ ΜΕ ΤΗΝ ΟΝΟΜΑΣΙΑ
BENEDRON, ΜΕ ΕΡΓΟΣΤΑΣΙΑΚΗ ΕΓΓΥΗΣΗ
Η ΤΟΠΟΘΕΤΗΣΗ ΣΤΟ ΜΠΕΤΟΝ ΘΑ ΠΙΝΕΤΑΙ
ΣΤΟ ΕΡΓΟΣΤΑΣΙΟ ΚΑΤΑΣΚΕΥΗΣ ΜΠΕΤΟΝ, ΑΠΟ ΤΗΝ
ΕΤΑΙΡΙΑ ΠΟΥ ΤΟ ΠΡΟΜΗΘΕΥΕΙ.

ΣΕ ΟΛΑ ΤΑ SCREED ΝΑ ΤΟΠΟΘΕΤΟΥΝΤΑΙ ΣΥΝΘΕΤΙΚΕΣ
ΙΝΕΣ FIBERPLUS ΓΙΑ ΕΝΙΣΧΥΣΗ ΤΟΥ ΣΚΥΡΟΔΕΜΑΤΟΣ

ΟΛΟΙ ΟΙ ΑΡΜΟΙ ΣΤΙΣ ΠΑΤΟΥΔΕΣ ΘΑ ΕΙΝΑΙ ΕΛΑΣΤΙΚΟΙ
ΜΕ ΥΛΙΚΟ ΤΗΣ ΕΓΚΡΙΣΗΣ ΤΟΥ ΑΡΧΙΤΕΚΤΟΝΑ.


ΣΤΑ ΠΑΡΑΔΕΣΑΜΕΝΑ ΝΑ ΣΚΛΗΡΩΝΕΤΕ ΤΟ ΜΠΕΤΟΝ
ΚΑΙ ΜΕΤΑ ΝΑ ΜΠΑΙΝΕΙ ΣΥΜΦΩΝΑ ΜΕ ΤΟΝ
ΚΑΤΑΣΚΕΥΑΣΤΗ, MASTESEAL M452, (Η ΠΑΡΟΜΟΙΟ
ΥΛΙΚΟ ΤΗΣ ΕΠΙΛΟΓΗΣ, ΤΟΥ ΕΠΙΒΛΕΠΟΝΤΑ
ΑΡΧΙΤΕΚΤΟΝΑ ΚΑΙ ΜΗΧΑΝΟΛΟΓΟΥ ΜΗΧΑΝΙΚΟΥ)

ΟΛΑ ΤΑ ΥΛΙΚΑ ΤΗΣ ΟΙΚΟΔΟΜΗΣ ΘΑ ΤΥΓΧΑΝΟΥΝ
ΤΗΣ ΕΓΚΡΙΣΗΣ ΤΟΥ ΑΡΧΙΤΕΚΤΟΝΑ.

ΟΛΟΙ ΟΙ ΤΟΙΧΟΙ ΑΝΤΙΣΤΗΡΙΞΗΣ ΥΠΟΓΕΙΟΥ ΘΑ
ΓΙΝΟΥΝ ΦΕΑΡ ΦΕΗΣ

ΣΕ ΟΛΟΥΣ ΤΟΥΣ ΤΟΙΧΟΥΣ PARKING ΚΑΙ ΚΟΛΩΝΕΣ ΝΑ
ΠΙΝΕΙ ΜΟΝΩΣΗ, ΑΠΟ ΤΟ ΠΕΔΙΛΟ ΜΕΧΡΙ ΚΑΙ 15 ΕΚ. ΠΑΝΩ
ΑΠΟ ΤΟ FINISH ΒΕΤΟΝ

ΟΛΑ ΤΑ ΑΝΟΙΓΜΑΤΑ ΤΩΝ ΠΟΡΤΩΝ, ΘΑ ΕΙΝΑΙ 3 ΕΚ.
ΠΟΙΟ ΜΕΓΑΛΑ ΑΠΟ ΑΥΤΑ ΠΟΥ ΑΝΑΓΡΑΦΟΝΤΑΙ
ΣΤΑ ΣΧΕΔΙΑ ΜΑΣ.

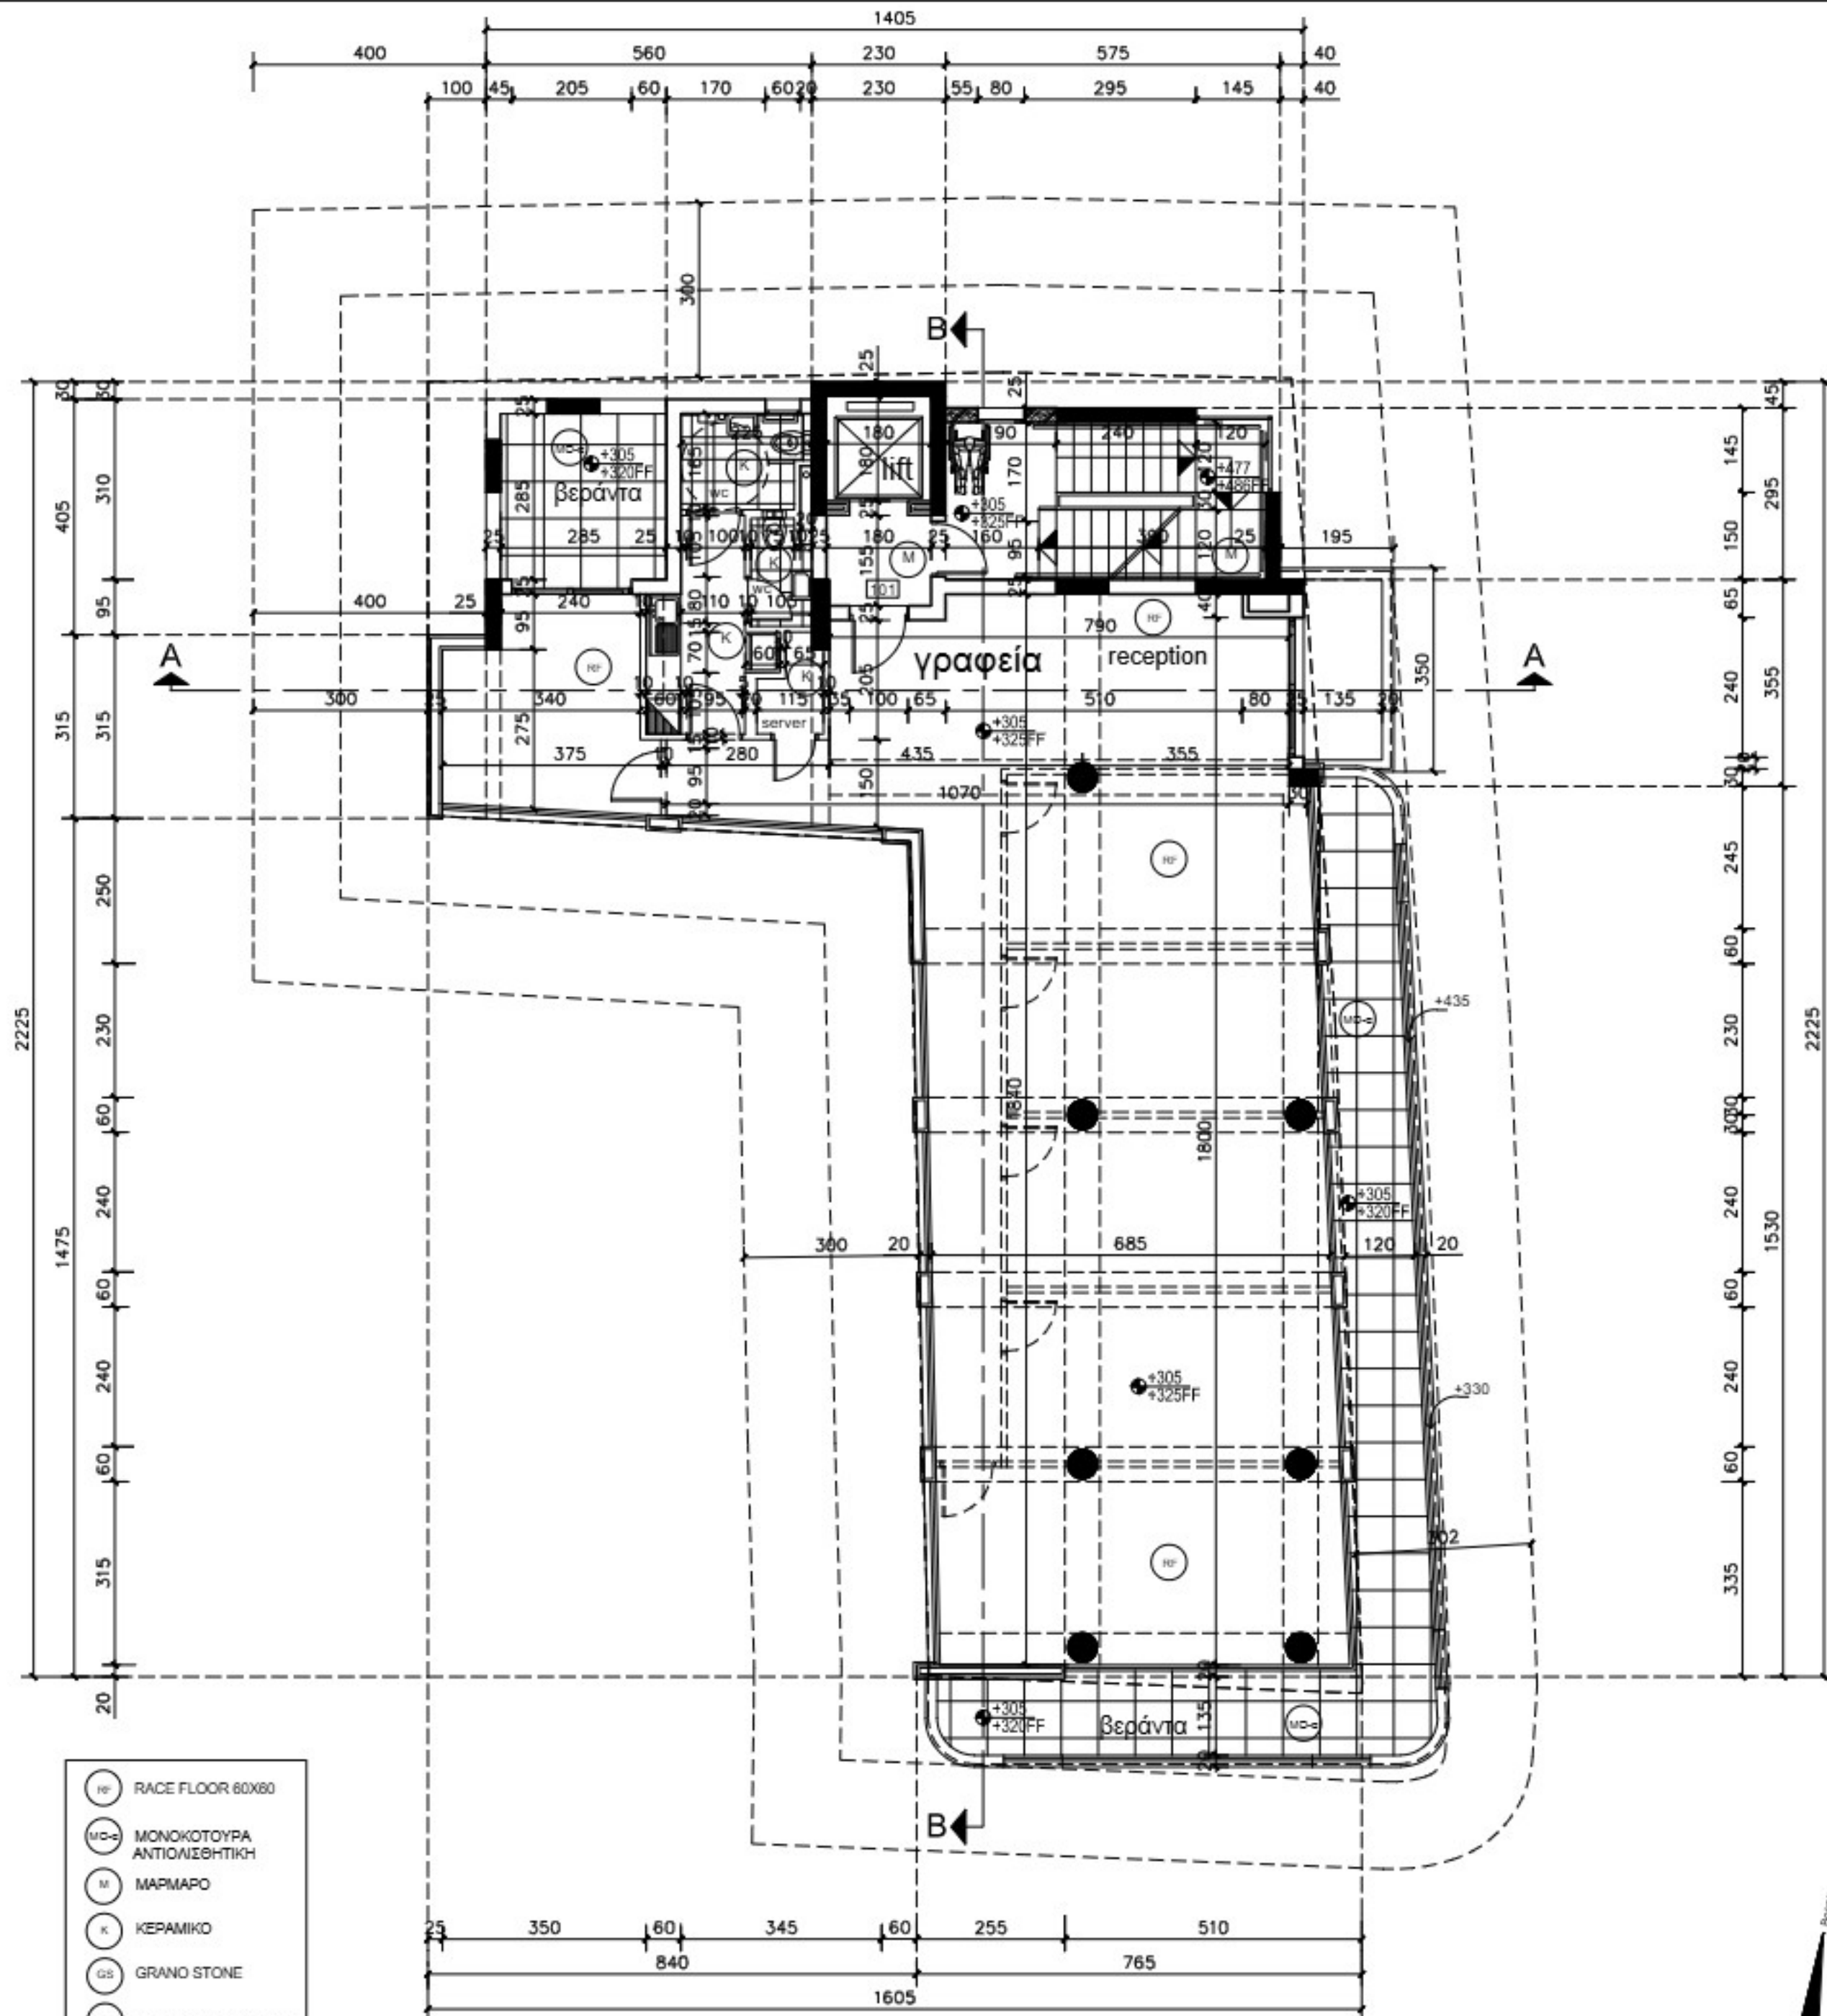

κατοψη 1ου ορόφου

THIS DRAWING IS THE PROPERTY OF ELIA ELIKOS ARCHITECTS I.L.C. IT IS NOT ALLOWED TO REPRODUCE ITS CONTENTS IN ANY FORM EXCEPT FOR THE PURPOSE FOR WHICH IT IS INTENDED

0.00 ΠΡΟΤΕΙΝΟΜΕΝΑ ΥΨΟΜΕΤΡΑ ΜΠΕΤΟΝ
000FF ΠΡΟΤΕΙΝΟΜΕΝΑ ΥΨΟΜΕΤΡΑ FINISH FLOOR

0.00 ΥΦΙΣΤΑΜΕΝΑ ΥΨΟΜΕΤΡΑ
ΥΨΟΜΕΤΡΑ ΠΕΡΙΦΡΑΣΗΣ

Σε όλα τα δάπεδα ισόγειου, 1 μέτρο από την εξωτερική τοιχοποιία, θα γίνεται μία μία στρώση τσιμεντοειδής υγρανόμενης δύο συστατικών parpelastic smart, ενισχυμένο με αντιστατικό ελαστικό δίκτυο πολυπροπυλενίου, της επιλογής του του Αρχιτέκτονα και θα γυρίζεται, 30 εκ. πάνω στην στην τοιχοποιία, η δεύτερη στρώση θα εφαρμόζεται 2 εκ. από το τελειωμένο δάπεδο ή έως τη τσεκούλαδουρα ΣΤΙΣ ΕΝΔΟΣΕΙΣ ΜΠΕΤΟΝ ΜΕ ΤΟΥΒΛΟ ΠΡΙΝ ΤΟ ΣΟΥΒΑ ΘΑ ΤΟΠΟΘΕΤΕΙΤΑΙ ΠΛΑΣΤΙΚΟ ΔΙΚΤΥ ΠΛΑΤΟΥΣ 15-20 cm.

Η ΤΟΙΧΟΠΟΙΙΑ ΘΑ ΚΑΤΑΣΚΕΥΑΣΤΕΙ ΜΕ ΚΟΙΝΟ ΤΟΥΒΛΟ ΑΝΔΡΑ 25cm ΣΕΙΡΑ LB25 Η ΠΑΡΟΜΟΙΟ ΤΟΥΒΛΟ, ΣΥΣΤΗΜΑ ΘΕΡΜΟΠΡΟΣΩΦΗΣ ΜΕ ΠΟΛΥΣΤΕΡΙΝΗ 8εκ. Ε.Α

ΟΤΑΝ ΑΝΑΜΙΓΝΥΕΤΑΙ ΤΟ ΔΕΥΤΕΡΟ ΧΕΡΙ ΣΟΥΒΑ ΘΑ ΤΟΠΟΘΕΤΟΥΝΤΑΙ ΙΝΕΣ (FIBER PLUS) ΤΗΣ ΕΓΚΡΙΣΗΣ ΤΟΥ ΕΠΙΒΛΕΠΟΝΤΑ ΑΡΧΙΤΕΚΤΟΝΑ.

ΟΛΟΙ ΟΙ ΕΞΩΤΕΡΙΚΟΙ ΤΟΙΧΟΙ ΝΑ ΣΟΥΒΑΤΙΣΤΟΥΝ ΜΕΣΑ ΜΕ 2 ΧΕΡΙΑ ΤΣΙΜΕΝΤΟΣΟΒΑ ΠΑΧΟΥΣ 2-2,5 cm.

ΚΑΜΙΑ ΤΣΕΚΟΥΛΑΔΟΥΡΑ ΚΑΙ ΠΑΤΩΜΑΤΑ ΔΕΝ ΘΑ ΤΟΠΟΘΕΤΟΥΝΤΑΙ ΠΡΟΤΟΥ ΔΟΘΕΙ Η ΕΓΚΡΙΣΗ ΑΠΟ ΤΟΝ ΕΠΙΒΛΕΠΟΝΤΑ ΑΡΧΙΤΕΚΤΟΝΑ.

Η ΜΟΝΟΚΟΤΟΥΡΑ ΣΤΟ ΤΕΛΕΙΩΜΑ ΤΩΝ ΒΕΡΑΝΤΩΝ ΣΤΟΥΣ ΚΗΠΟΥΣ, ΘΑ ΓΥΡΙΖΕΙ 15 ΕΚ. ΠΡΟΣ ΤΑ ΚΑΤΩ

ΑΠΑΓΟΡΕΥΕΤΑΙ ΝΑ ΠΙΝΕΙ ΧΟΛΙΑΣΜΑ ΔΑΠΕΔΟΥ Η ΕΠΕΝΔΥΣΕΩΝ ΧΩΡΙΣ ΤΗΝ ΕΓΚΡΙΣΗ ΤΟΥ ΕΠΙΒΛΕΠΟΝΤΑ ΑΡΧΙΤΕΚΤΟΝΑ ΚΑΙ ΤΗΝ ΕΓΚΡΙΣΗ ΤΗΣ ΠΟΙΟΤΗΤΑΣ ΤΟΥ ΧΟΛΙΑΣΜΑΤΟΣ

ΣΕ ΧΩΡΟΥΣ ΥΠΕΙΝΗΣ ΘΑ ΠΙΝΕΤΑΙ ΣΤΕΓΑΝΩΤΙΚΟ ΣΥΣΤΗΜΑ ΥΓΡΟΜΟΝΩΣΗΣ ΒΛ. ΑΡΧΙΤΕΚΤΟΝΙΚΗ ΛΕΠΤ.

ΜΟΝΩΣΗ ΟΡΟΦΗΣ ΙΔΕ ΛΕΠΤΟΜΕΡΕΙΑ

ΟΙ ΜΟΝΩΣΕΙΣ ΘΑ ΓΙΝΟΝΤΑΙ ΑΠΟ ΕΓΚΕΚΡΙΜΕΝΗ ΕΤΑΙΡΕΙΑ ΤΗΝ ΟΠΟΙΑ ΘΑ ΥΠΟΔΕΙΞΕΙ Ο ΕΡΓΟΛΑΒΟΣ ΚΑΙ ΘΑ ΕΓΚΡΙΝΕΤΑΙ ΑΠΟ ΤΟΝ ΑΡΧΙΤΕΚΤΟΝΑ ΚΑΙ Η ΟΠΟΙΑ ΘΑ ΔΩΣΕΙ ΜΕΧΡΙ ΚΑΙ 10 ΧΡΟΝΙΑ ΕΓΓΥΗΣΗ ΚΑΙ Η ΟΠΟΙΑ ΕΤΑΙΡΕΙΑ ΘΑ ΑΝΑΛΑΜΒΑΝΕΙ ΤΗΝ ΣΥΝΤΗΡΗΣΗ ΟΠΟΥ Η ΜΟΝΩΣΗ ΕΙΝΑΙ ΕΜΦΑΝΗΣ ΕΠΙ ΠΛΗΡΩΜΗΣ

ΣΤΟ ΜΠΕΤΟΝ ΘΕΜΕΛΙΟΝ, ΤΟΙΧΩΝ ΑΝΤΙΣΤΗΡΙΞΗΣ ΥΠΟΓΕΙΟΥ ΚΑΙ ΣΤΗΝ ΟΡΟΦΗ (ΤΕΛΕΥΤΑΙΑΣ ΠΛΑΚΑΣ) ΘΑ ΤΟΠΟΘΕΤΕΙΤΑΙ ΥΔΑΤΟΣΤΕΓΑΝΩΤΙΚΟ ΥΛΙΚΟ ΜΕ ΤΗΝ ΟΝΟΜΑΣΙΑ BENEDEON, ΜΕ ΕΡΓΟΣΤΑΣΙΑΚΗ ΕΓΓΥΗΣΗ Η ΤΟΠΟΘΕΤΗΣΗ ΣΤΟ ΜΠΕΤΟΝ ΘΑ ΠΙΝΕΤΑΙ ΣΤΟ ΕΡΓΟΣΤΑΣΙΟ ΚΑΤΑΣΚΕΥΗΣ ΜΠΕΤΟΝ, ΑΠΟ ΤΗΝ ΕΤΑΙΡΙΑ ΠΟΥ ΤΟ ΠΡΟΜΗΘΕΥΕΙ.

ΣΕ ΟΛΑ ΤΑ SCREED ΝΑ ΤΟΠΟΘΕΤΟΥΝΤΑΙ ΣΥΝΘΕΤΙΚΕΣ ΙΝΕΣ FIBERPLUS ΓΙΑ ΕΝΙΣΧΥΣΗ ΤΟΥ ΣΚΥΡΟΔΕΜΑΤΟΣ

ΟΛΟΙ ΟΙ ΑΡΜΟΙ ΣΤΙΣ ΠΑΤΟΥΔΕΣ ΘΑ ΕΙΝΑΙ ΕΛΑΣΤΙΚΟΙ ΜΕ ΥΛΙΚΟ ΤΗΣ ΕΓΚΡΙΣΗΣ ΤΟΥ ΑΡΧΙΤΕΚΤΟΝΑ.


ΣΤΑ ΠΑΡΑΔΕΞΑΜΕΝΑ ΝΑ ΣΚΛΗΡΩΝΕΤΕ ΤΟ ΜΠΕΤΟΝ ΚΑΙ ΜΕΤΑ ΝΑ ΜΠΑΙΝΕΙ ΣΥΜΦΩΝΑ ΜΕ ΤΟΝ ΚΑΤΑΣΚΕΥΑΣΤΗ, MASTESEAL M452, (Η ΠΑΡΟΜΟΙΟ ΥΛΙΚΟ ΤΗΣ ΕΠΙΛΟΓΗΣ, ΤΟΥ ΕΠΙΒΛΕΠΟΝΤΑ ΑΡΧΙΤΕΚΤΟΝΑ ΚΑΙ ΜΗΧΑΝΟΛΟΓΟΥ ΜΗΧΑΝΙΚΟΥ)

ΟΛΑ ΤΑ ΥΛΙΚΑ ΤΗΣ ΟΙΚΟΔΟΜΗΣ ΘΑ ΤΥΓΧΑΝΟΥΝ ΤΗΣ ΕΓΚΡΙΣΗΣ ΤΟΥ ΑΡΧΙΤΕΚΤΟΝΑ.

* ΟΛΟΙ ΟΙ ΤΟΙΧΟΙ ΑΝΤΙΣΤΗΡΙΞΗΣ ΥΠΟΓΕΙΟΥ ΘΑ ΠΙΝΟΥΝ ΦΕΑΡ ΦΕΗΣ

* ΣΕ ΟΛΟΥΣ ΤΟΥΣ ΤΟΙΧΟΥΣ PARKING ΚΑΙ ΚΟΛΩΝΕΣ ΝΑ ΠΙΝΕΙ ΜΟΝΩΣΗ, ΑΠΟ ΤΟ ΠΕΔΙΟ ΜΕΧΡΙ ΚΑΙ 15 ΕΚ. ΠΛΑΝΟ ΑΠΟ ΤΟ FINISH ΒΕΤΟΝ

* ΟΛΑ ΤΑ ΑΝΟΙΓΜΑΤΑ ΤΩΝ ΠΟΡΤΩΝ, ΘΑ ΕΙΝΑΙ 3 ΕΚ. ΠΟΙΟ ΜΕΓΑΛΑ ΑΠΟ ΑΥΤΑ ΠΟΥ ΑΝΑΓΡΑΦΟΝΤΑΙ ΣΤΑ ΣΧΕΔΙΑ ΜΑΣ.

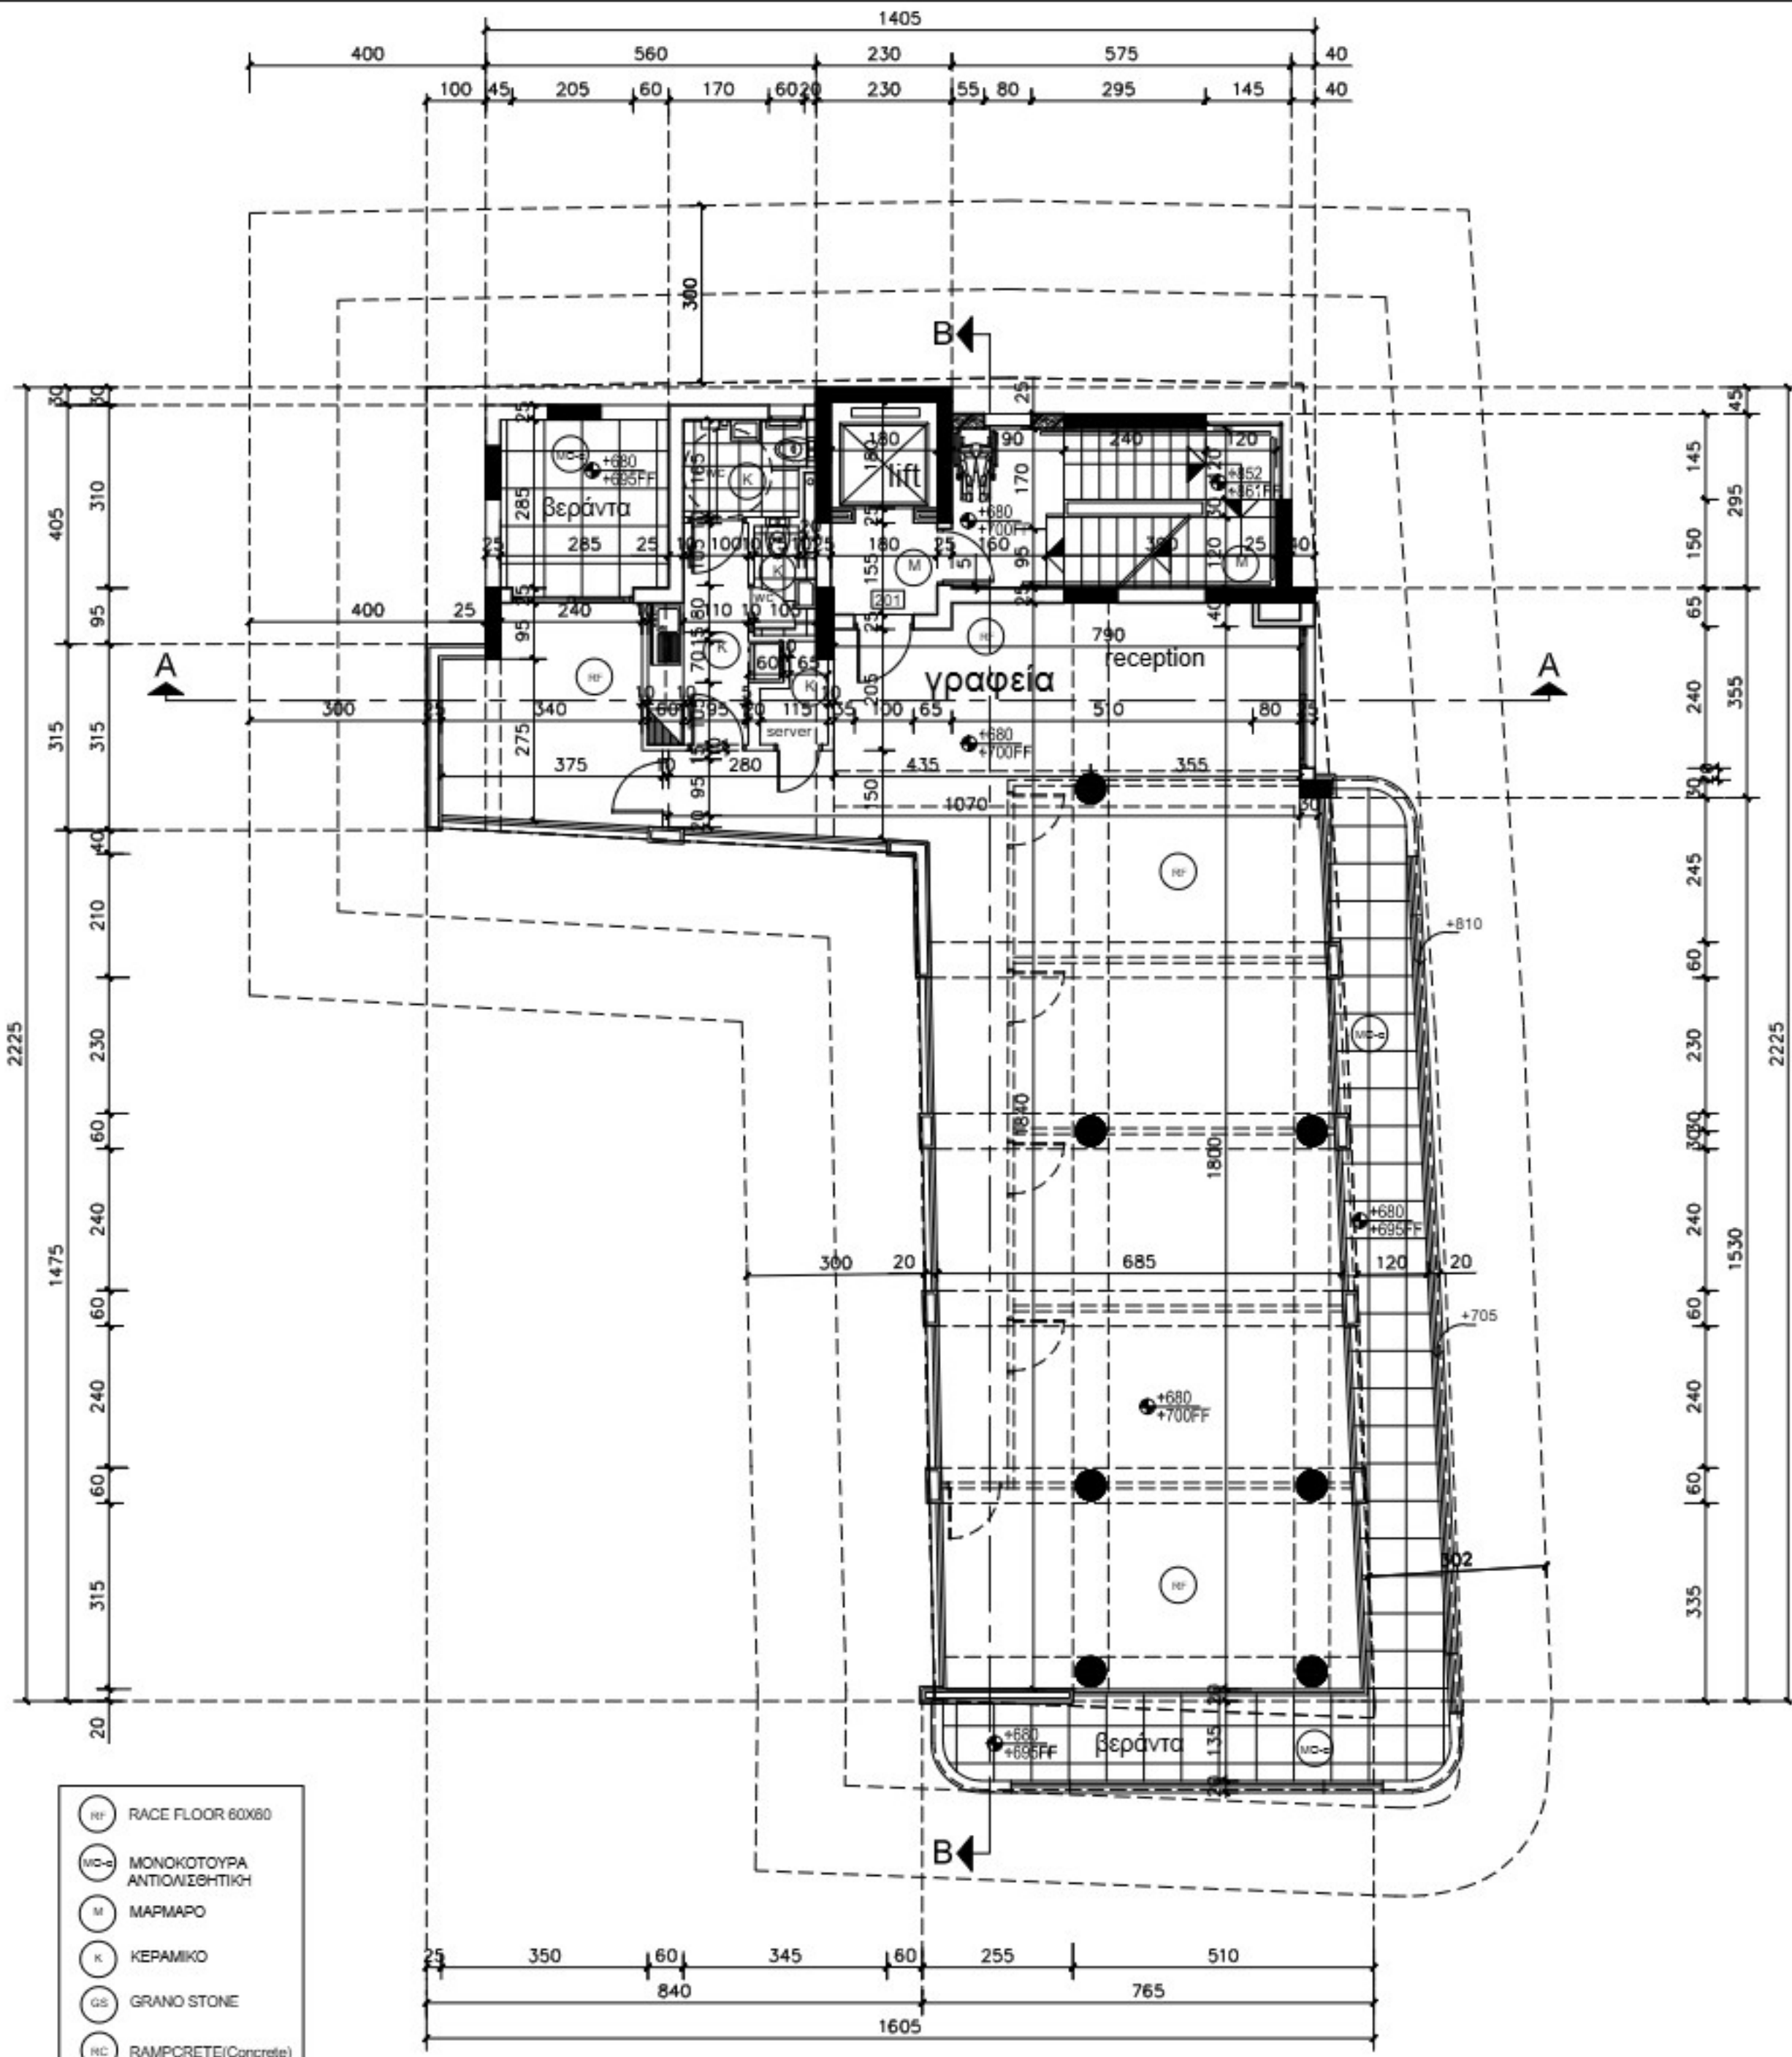

κατοψη 2ου ορόφου

THIS DRAWING IS THE PROPERTY OF ELIA ELIKOS ARCHITECTS I.L.C. IT IS NOT ALLOWED TO REPRODUCE ITS CONTENTS IN ANY FORM EXCEPT FOR THE PURPOSE FOR WHICH IT IS INTENDED

- 0.00 ΠΡΟΤΕΙΝΟΜΕΝΑ ΥΨΟΜΕΤΡΑ ΜΠΕΤΟΝ
000FF ΠΡΟΤΕΙΝΟΜΕΝΑ ΥΨΟΜΕΤΡΑ FINISH FLOOR
- 0.00 ΥΦΙΣΤΑΜΕΝΑ ΥΨΟΜΕΤΡΑ
- ΥΨΟΜΕΤΡΑ ΠΕΡΙΦΡΑΣΗΣ

Σε όλα τα δάπεδα ισχύει,
1 μέτρο από την εξωτερική τοιχοποιία, θα γίνεται μια στρώση τσιμεντοειδούς υγρομόνωσης δύο συστατικών παρελαστικό smart, ενισχυμένο με αντισεισμικό ελαστικό δίκτυ πολυπροπυλενίου, της επιλογής του του Αρχιτέκτονα και θα γυρίζει 30 εκ. πάνω στην στην τοιχοποιία, η δεύτερη στρώση θα εφαρμόζεται 2 εκ. από το τελειωμένο δάπεδο ή έως τη τσεκούλαδοורה ΣΤΙΣ ΕΝΔΟΣΕΙΣ ΜΠΕΤΟΝ ΜΕ ΤΟΥΒΛΟ ΠΡΙΝ ΤΟ ΣΟΥΒΑ ΘΑ ΤΟΠΟΘΕΤΕΙΤΑΙ ΠΛΑΣΤΙΚΟ ΔΙΚΤΥ ΠΛΑΤΟΥΣ 15-20 cm.

Η ΤΟΙΧΟΠΟΙΙΑ ΘΑ ΚΑΤΑΣΚΕΥΑΣΤΕΙ ΜΕ ΚΟΙΝΟ ΤΟΥΒΛΟ ΛΗΔΡΑ 25cm ΣΕΙΡΑ LB25 Η ΠΑΡΟΜΟΙΟ ΤΟΥΒΛΟ, ΣΥΣΤΗΜΑ ΘΕΡΜΟΠΡΟΣΩΦΗΣ ΜΕ ΠΟΛΥΣΤΕΡΙΝΗ 8εκ. Ε.Α

ΟΤΑΝ ΑΝΑΜΙΓΝΥΕΤΑΙ ΤΟ ΔΕΥΤΕΡΟ ΧΕΡΙ ΣΟΥΒΑ ΘΑ ΤΟΠΟΘΕΤΟΥΝΤΑΙ ΙΝΕΣ (FIBER PLUS) ΤΗΣ ΕΓΚΡΙΣΗΣ ΤΟΥ ΕΠΙΒΛΕΠΟΝΤΑ ΑΡΧΙΤΕΚΤΟΝΑ.

ΟΛΟΙ ΟΙ ΕΞΩΤΕΡΙΚΟΙ ΤΟΙΧΟΙ ΝΑ ΣΟΥΒΑΤΙΣΤΟΥΝ ΜΕΣΑ ΜΕ 2 ΧΕΡΙΑ ΤΣΙΜΕΝΤΟΣΟΒΑ ΠΑΧΟΥΣ 2-2,5 cm.

ΚΑΜΙΑ ΤΣΕΚΟΛΑΔΟΥΡΑ ΚΑΙ ΠΑΤΩΜΑΤΑ ΔΕΝ ΘΑ ΤΟΠΟΘΕΤΟΥΝΤΑΙ ΠΡΟΤΟΥ ΔΟΘΕΙ Η ΕΓΚΡΙΣΗ ΑΠΟ ΤΟΝ ΕΠΙΒΛΕΠΟΝΤΑ ΑΡΧΙΤΕΚΤΟΝΑ.

Η ΜΟΝΟΚΟΤΟΥΡΑ ΣΤΟ ΤΕΛΕΙΩΜΑ ΤΩΝ ΒΕΡΑΝΤΩΝ ΣΤΟΥΣ ΚΗΠΟΥΣ, ΘΑ ΓΥΡΙΖΕΙ 15 ΕΚ. ΠΡΟΣ ΤΑ ΚΑΤΩ

ΑΠΑΓΟΡΕΥΕΤΑΙ ΝΑ ΠΙΝΕΙ ΧΟΛΙΑΣΜΑ ΔΑΠΕΔΟΥ Η ΕΠΕΝΔΥΣΕΩΝ ΧΩΡΙΣ ΤΗΝ ΕΓΚΡΙΣΗ ΤΟΥ ΕΠΙΒΛΕΠΟΝΤΑ ΑΡΧΙΤΕΚΤΟΝΑ ΚΑΙ ΤΗΝ ΕΓΚΡΙΣΗ ΤΗΣ ΠΟΙΟΤΗΤΑΣ ΤΟΥ ΧΟΛΙΑΣΜΑΤΟΣ

ΣΕ ΧΩΡΟΥΣ ΥΠΙΕΙΝΗΣ ΘΑ ΠΙΝΕΤΑΙ ΣΤΕΓΑΝΩΤΙΚΟ ΣΥΣΤΗΜΑ ΥΓΡΟΜΟΝΩΣΗΣ ΒΛ. ΑΡΧΙΤΕΚΤΟΝΙΚΗ ΛΕΠΤ.

ΜΟΝΩΣΗ ΟΡΟΦΗΣ

ΙΔΕ ΛΕΠΤΟΜΕΡΕΙΑ

ΟΙ ΜΟΝΩΣΕΙΣ ΘΑ ΠΙΝΟΝΤΑΙ ΑΠΟ ΕΓΚΕΚΡΙΜΕΝΗ ΕΤΑΙΡΕΙΑ ΤΗΝ ΟΠΟΙΑ ΘΑ ΥΠΟΔΕΙΞΕΙ Ο ΕΡΓΟΛΑΒΟΣ ΚΑΙ ΘΑ ΕΓΚΡΙΝΕΤΑΙ ΑΠΟ ΤΟΝ ΑΡΧΙΤΕΚΤΟΝΑ ΚΑΙ Η ΟΠΟΙΑ ΘΑ ΔΩΣΕΙ ΜΕΧΡΙ ΚΑΙ 10 ΧΡΟΝΙΑ ΕΓΓΥΗΣΗ ΚΑΙ Η ΟΠΟΙΑ ΕΤΑΙΡΕΙΑ ΘΑ ΑΝΑΛΑΜΒΑΝΕΙ ΤΗΝ ΣΥΝΤΗΡΗΣΗ ΟΠΟΥ Η ΜΟΝΩΣΗ ΕΙΝΑΙ ΕΜΦΑΝΗΣ ΕΠΙ ΠΛΗΡΩΜΗΣ

ΣΤΟ ΜΠΕΤΟΝ ΘΕΜΕΛΙΟΝ, ΤΟΙΧΩΝ ΑΝΤΙΣΤΗΡΙΞΗΣ ΥΠΟΓΕΙΟΥ ΚΑΙ ΣΤΗΝ ΟΡΟΦΗ (ΤΕΛΕΥΤΑΙΑΣ ΠΛΑΚΑΣ) ΘΑ ΤΟΠΟΘΕΤΕΙΤΑΙ ΥΔΑΤΟΣΤΕΓΑΝΩΤΙΚΟ ΥΛΙΚΟ ΜΕ ΤΗΝ ΟΝΟΜΑΣΙΑ ΒΕΝΕΔΡΟΝ, ΜΕ ΕΡΓΟΣΤΑΣΙΑΚΗ ΕΓΓΥΗΣΗ Η ΤΟΠΟΘΕΤΗΣΗ ΣΤΟ ΜΠΕΤΟΝ ΘΑ ΠΙΝΕΤΑΙ ΣΤΟ ΕΡΓΟΣΤΑΣΙΟ ΚΑΤΑΣΚΕΥΗΣ ΜΠΕΤΟΝ, ΑΠΟ ΤΗΝ ΕΤΑΙΡΙΑ ΠΟΥ ΤΟ ΠΡΟΜΗΘΕΥΕΙ.

ΣΕ ΟΛΑ ΤΑ SCREED ΝΑ ΤΟΠΟΘΕΤΟΥΝΤΑΙ ΣΥΝΘΕΤΙΚΕΣ ΙΝΕΣ FIBERPLUS ΓΙΑ ΕΝΙΣΧΥΣΗ ΤΟΥ ΣΚΥΡΟΔΕΜΑΤΟΣ

ΟΛΟΙ ΟΙ ΑΡΜΟΙ ΣΤΙΣ ΠΑΤΟΥΔΕΣ ΘΑ ΕΙΝΑΙ ΕΛΑΣΤΙΚΟΙ ΜΕ ΥΛΙΚΟ ΤΗΣ ΕΓΚΡΙΣΗΣ ΤΟΥ ΑΡΧΙΤΕΚΤΟΝΑ.


ΣΤΑ ΠΑΡΑΔΕΞΑΜΕΝΑ ΝΑ ΣΚΛΗΡΩΝΕΤΕ ΤΟ ΜΠΕΤΟΝ ΚΑΙ ΜΕΤΑ ΝΑ ΜΠΑΙΝΕΙ ΣΥΜΦΩΝΑ ΜΕ ΤΟΝ ΚΑΤΑΣΚΕΥΑΣΤΗ, MASTESEAL M452, (Η ΠΑΡΟΜΟΙΟ ΥΛΙΚΟ ΤΗΣ ΕΠΙΛΟΓΗΣ, ΤΟΥ ΕΠΙΒΛΕΠΟΝΤΑ ΑΡΧΙΤΕΚΤΟΝΑ ΚΑΙ ΜΗΧΑΝΟΛΟΓΟΥ ΜΗΧΑΝΙΚΟΥ)

ΟΛΑ ΤΑ ΥΛΙΚΑ ΤΗΣ ΟΙΚΟΔΟΜΗΣ ΘΑ ΤΥΓΧΑΝΟΥΝ ΤΗΣ ΕΓΚΡΙΣΗΣ ΤΟΥ ΑΡΧΙΤΕΚΤΟΝΑ.

ΟΛΟΙ ΟΙ ΤΟΙΧΟΙ ΑΝΤΙΣΤΗΡΙΞΗΣ ΥΠΟΓΕΙΟΥ ΘΑ ΠΙΝΟΥΝ ΦΕΑΡ ΦΕΗΣ


ΣΕ ΟΛΟΥΣ ΤΟΥΣ ΤΟΙΧΟΥΣ PARKING ΚΑΙ ΚΟΛΩΝΕΣ ΝΑ ΠΙΝΕΙ ΜΟΝΩΣΗ, ΑΠΟ ΤΟ ΠΕΔΙΟ ΜΕΧΡΙ ΚΑΙ 15 ΕΚ. ΠΑΝΩ ΑΠΟ ΤΟ FINISH ΒΕΤΟΝ

ΟΛΑ ΤΑ ΑΝΟΙΓΜΑΤΑ ΤΩΝ ΠΟΡΤΩΝ, ΘΑ ΕΙΝΑΙ 3 ΕΚ. ΠΟΙΟ ΜΕΓΑΛΑ ΑΠΟ ΑΥΤΑ ΠΟΥ ΑΝΑΓΡΑΦΟΝΤΑΙ ΣΤΑ ΣΧΕΔΙΑ ΜΑΣ.

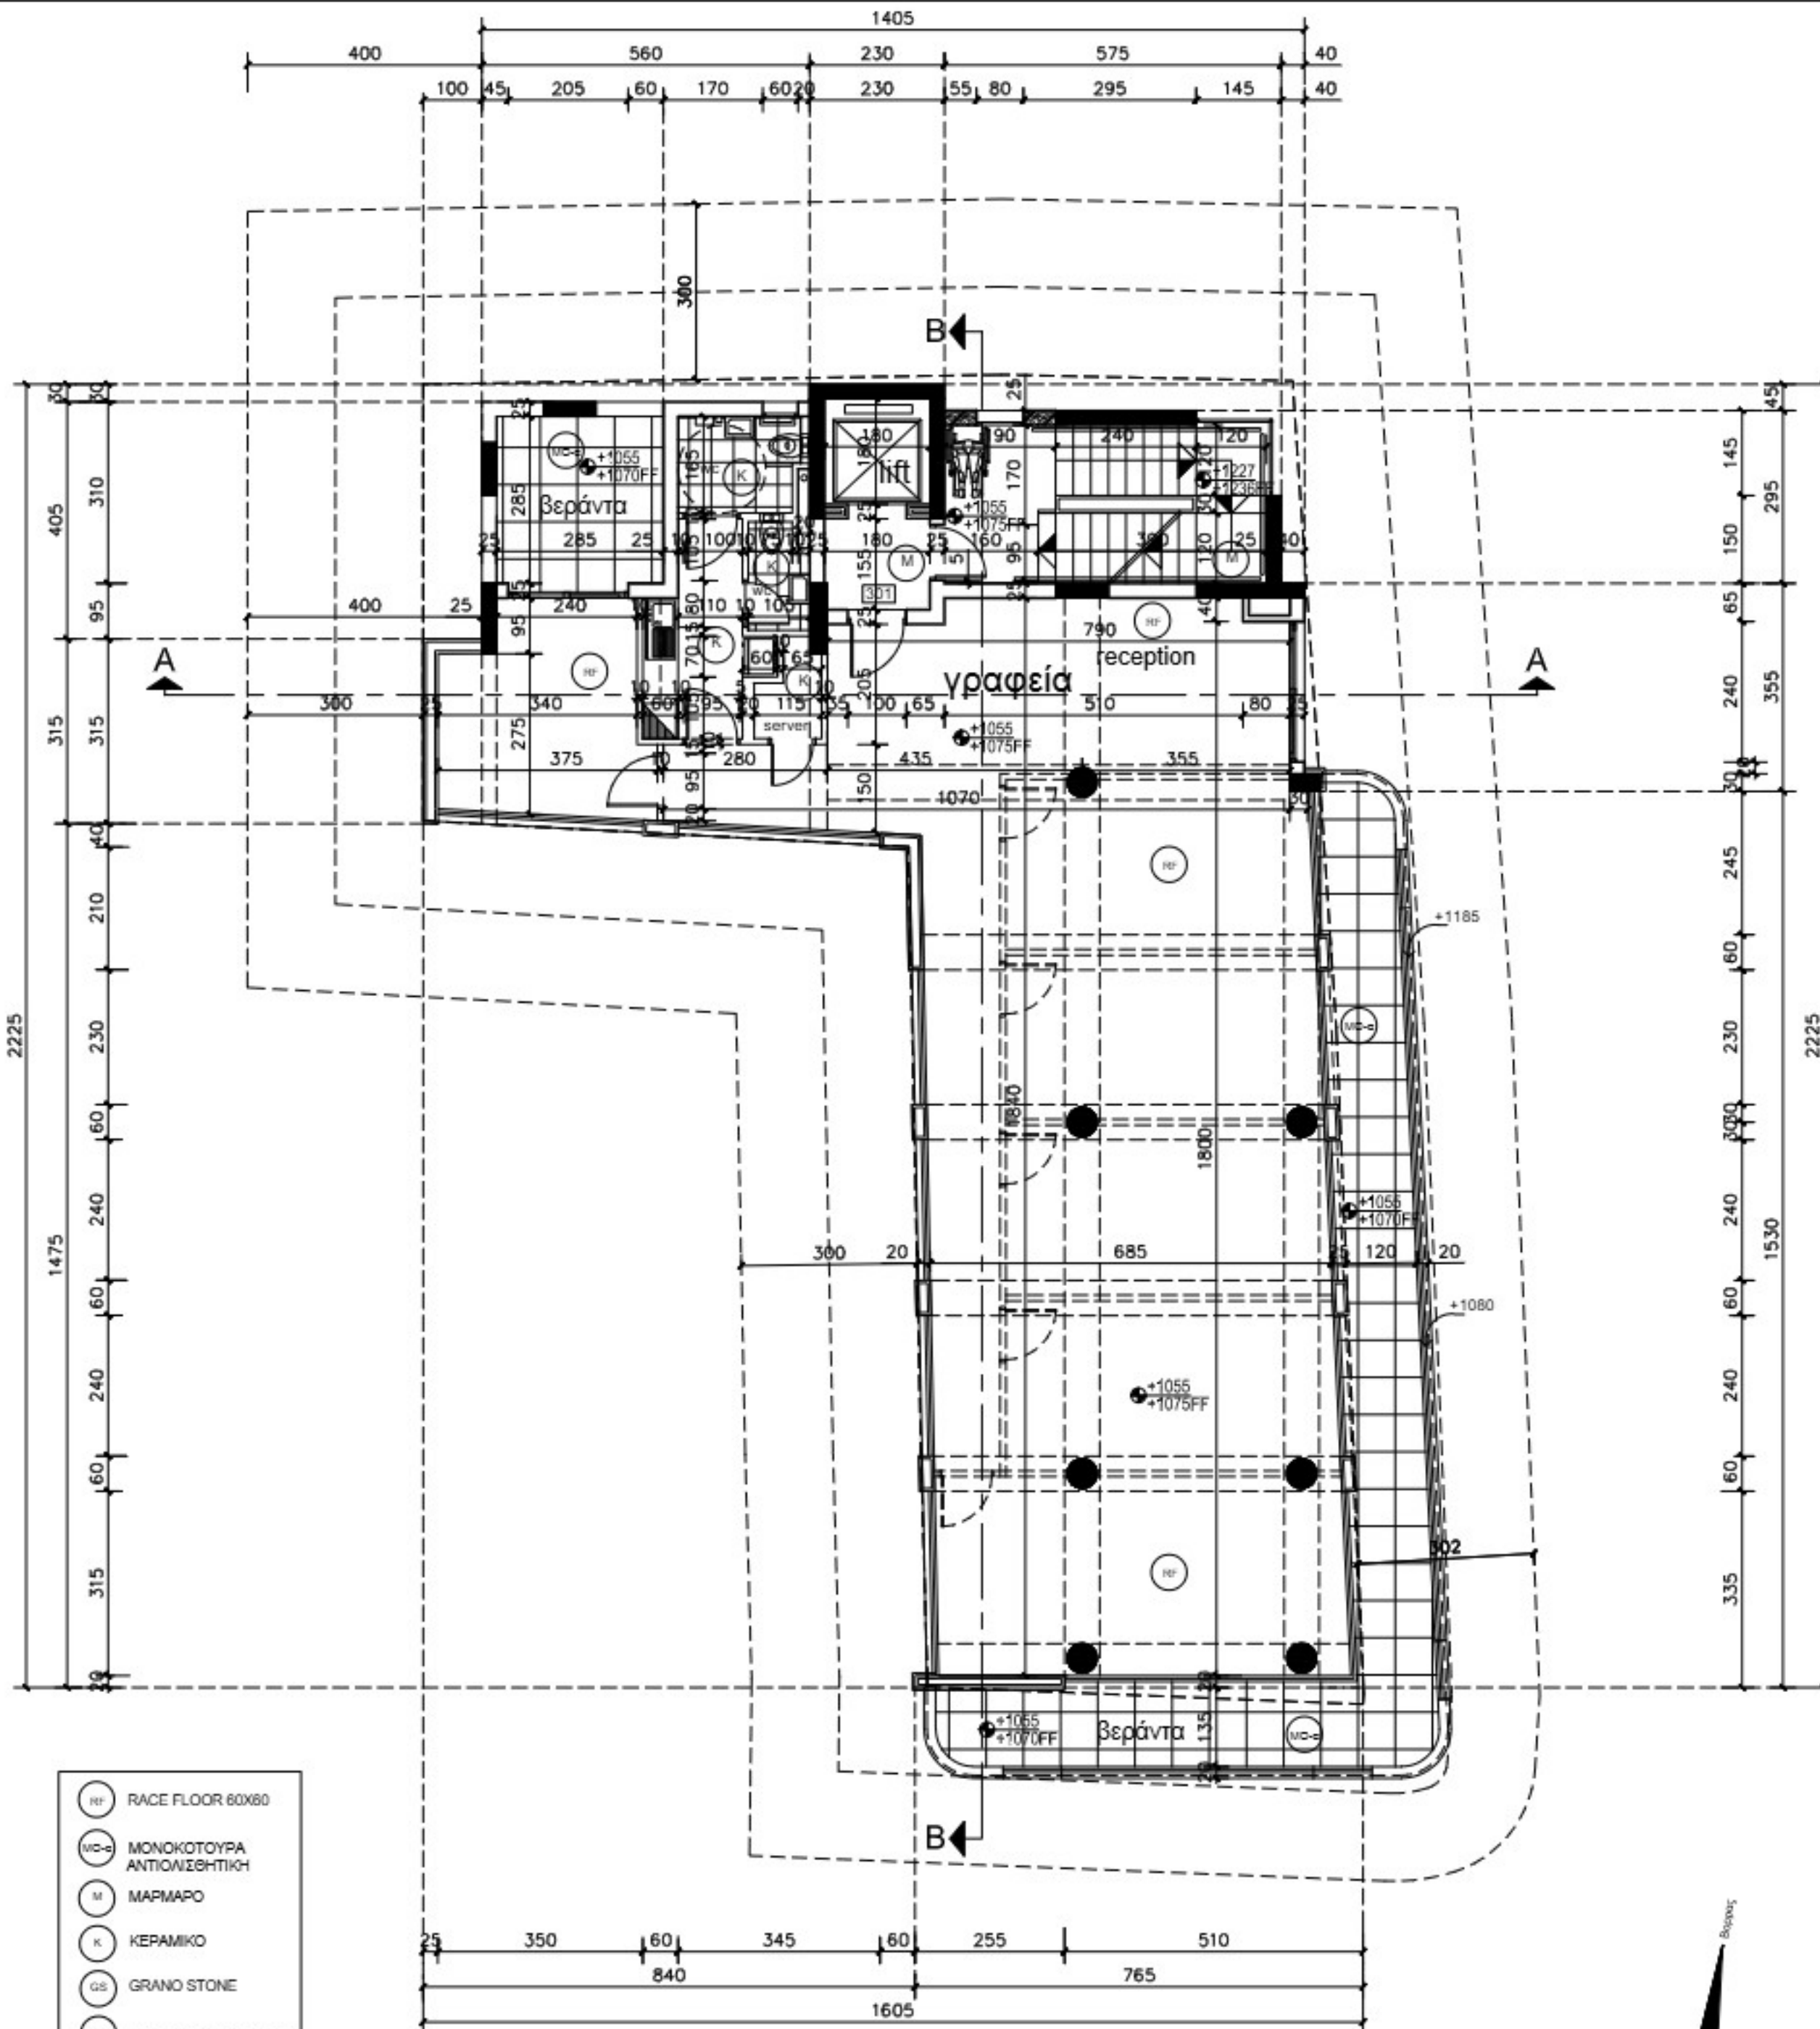

κατοψη 3ου ορόφου

THIS DRAWING IS THE PROPERTY OF ELIA ELIKOS ARCHITECTS I.L.C. IT IS NOT ALLOWED TO REPRODUCE ITS CONTENTS IN ANY FORM EXCEPT FOR THE PURPOSE FOR WHICH IT IS INTENDED

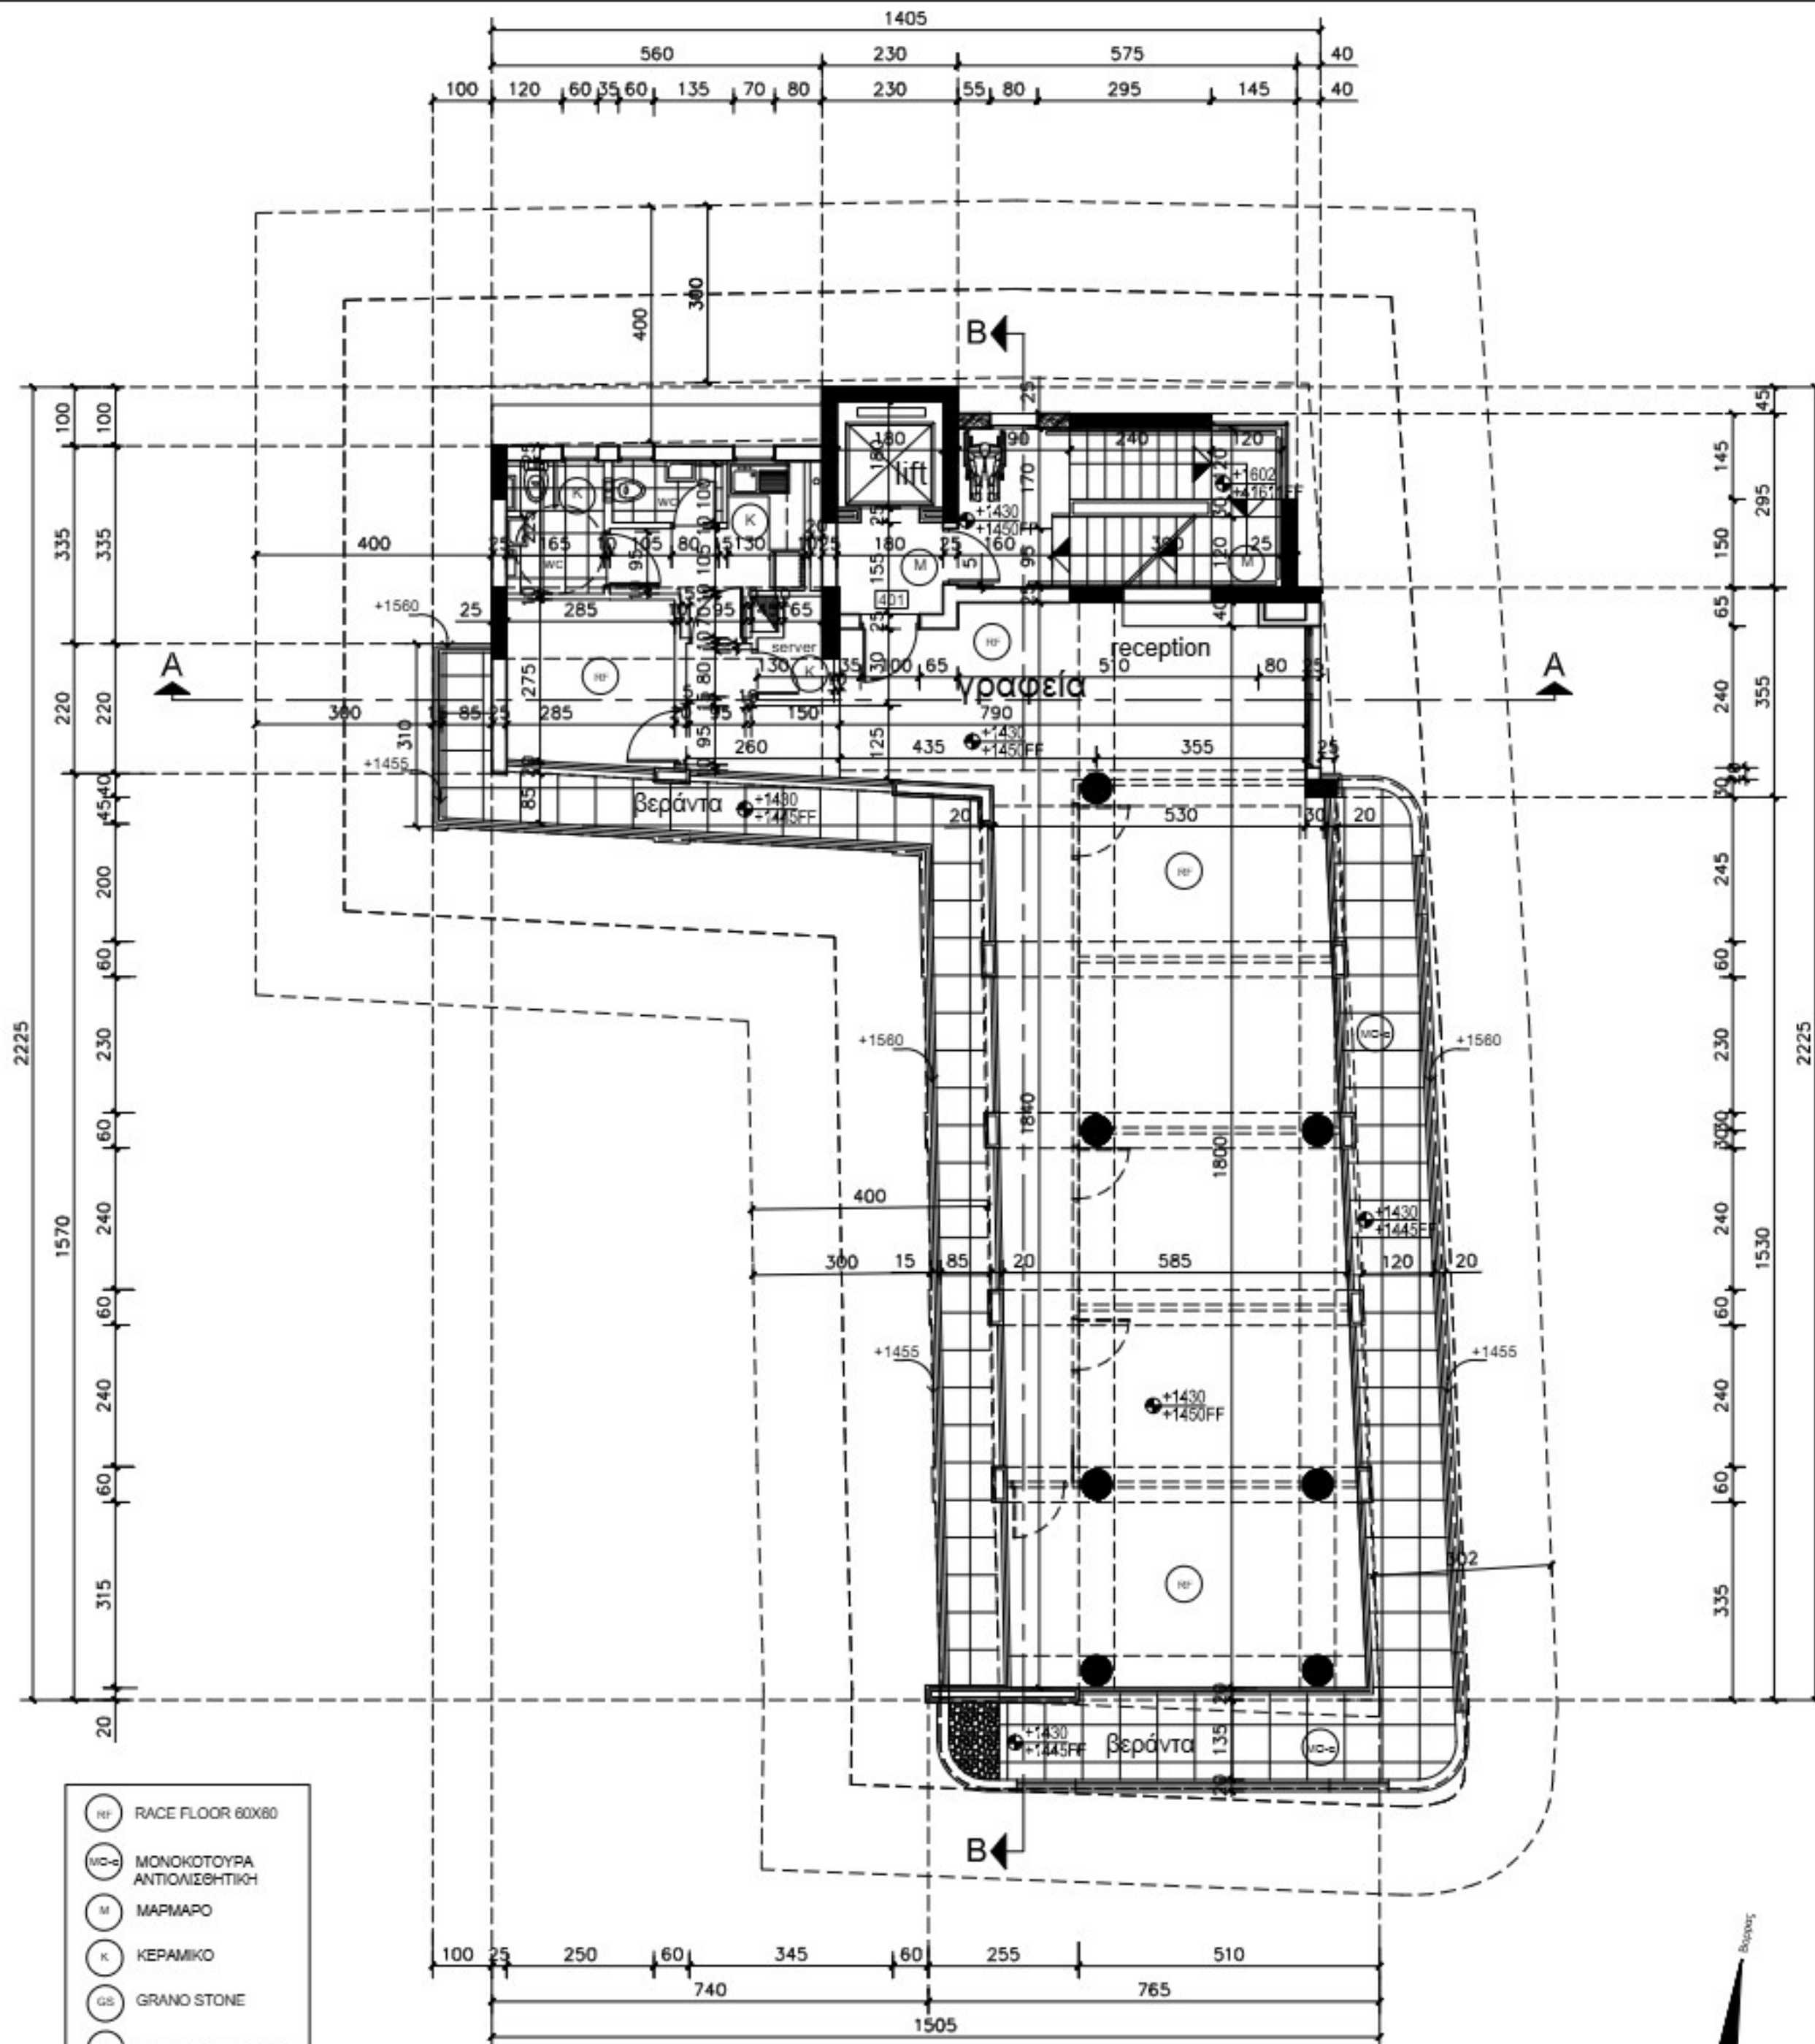

κατοψη 4ου ορόφου

0.00 ΠΡΟΤΕΙΝΟΜΕΝΑ ΥΨΟΜΕΤΡΑ ΜΠΕΤΟΝ
000FF ΠΡΟΤΕΙΝΟΜΕΝΑ ΥΨΟΜΕΤΡΑ FINISH FLOOR
0.00 ΥΦΙΣΤΑΜΕΝΑ ΥΨΟΜΕΤΡΑ
ΥΨΟΜΕΤΡΑ ΠΕΡΙΦΡΑΣΗΣ

Σε όλα τα δάπεδα ισχύει, 1 μέτρο από την εξωτερική τοιχοποιία, θα γίνεται μια στρώση τσιμεντοειδούς υγρανόμενης δύο συστατικών mapeelastic smart, ενισχυμένο με ανηλεκτικό ελαστικό δίκτυο πολυπροπυλενίου, της επιλογής του του Αρχιτέκτονα και θα γυρίζεται, 30 εκ. πάνω στην στην τοιχοποιία, η δεύτερη στρώση θα εφαρμόζεται 2 εκ. από το τελειωμένο δάπεδο ή έως τη τσεκουλαδούρα ΣΤΙΣ ΕΝΔΟΣΕΙΣ ΜΠΕΤΟΝ ΜΕ ΤΟΥΒΛΟ ΠΡΙΝ ΤΟ ΣΟΥΒΑ ΘΑ ΤΟΠΟΘΕΤΕΙΤΑΙ ΠΛΑΣΤΙΚΟ ΔΙΚΤΥ ΠΛΑΤΟΥΣ 15-20 cm.

Η ΤΟΙΧΟΠΟΙΙΑ ΘΑ ΚΑΤΑΣΚΕΥΑΣΤΕΙ ΜΕ ΚΟΙΝΟ ΤΟΥΒΛΟ ΛΗΔΡΑ 25cm ΣΕΙΡΑ LB25 Η ΠΑΡΟΜΟΙΟ ΤΟΥΒΛΟ, ΣΥΣΤΗΜΑ ΘΕΡΜΟΠΡΟΣΩΦΗΣ ΜΕ ΠΟΛΥΣΤΕΡΙΝΗ 8εκ. Ε.Α

ΟΤΑΝ ΑΝΑΜΙΓΝΥΕΤΑΙ ΤΟ ΔΕΥΤΕΡΟ ΧΕΡΙ ΣΟΥΒΑ ΘΑ ΤΟΠΟΘΕΤΟΥΝΤΑΙ ΙΝΕΣ (FIBER PLUS) ΤΗΣ ΕΓΚΡΙΣΗΣ ΤΟΥ ΕΠΙΒΛΕΠΟΝΤΑ ΑΡΧΙΤΕΚΤΟΝΑ.

ΟΛΟΙ ΟΙ ΕΞΩΤΕΡΙΚΟΙ ΤΟΙΧΟΙ ΝΑ ΣΟΥΒΑΤΙΣΤΟΥΝ ΜΕΣΑ ΜΕ 2 ΧΕΡΙΑ ΤΣΙΜΕΝΤΟΣΟΒΑ ΠΑΧΟΥΣ 2-2,5 cm.

ΚΑΜΙΑ ΤΣΕΚΟΛΑΔΟΥΡΑ ΚΑΙ ΠΑΤΩΜΑΤΑ ΔΕΝ ΘΑ ΤΟΠΟΘΕΤΟΥΝΤΑΙ ΠΡΟΤΟΥ ΔΩΘΕΙ Η ΕΓΚΡΙΣΗ ΑΠΟ ΤΟΝ ΕΠΙΒΛΕΠΟΝΤΑ ΑΡΧΙΤΕΚΤΟΝΑ.

Η ΜΟΝΟΚΟΤΟΥΡΑ ΣΤΟ ΤΕΛΕΙΩΜΑ ΤΩΝ ΒΕΡΑΝΤΩΝ ΣΤΟΥΣ ΚΗΠΟΥΣ, ΘΑ ΓΥΡΙΖΕΙ 15 ΕΚ. ΠΡΟΣ ΤΑ ΚΑΤΩ

ΑΠΑΓΟΡΕΥΕΤΑΙ ΝΑ ΠΙΝΕΙ ΧΟΛΙΑΣΜΑ ΔΑΠΕΔΟΥ Η ΕΠΕΝΔΥΣΕΩΝ ΧΩΡΙΣ ΤΗΝ ΕΓΚΡΙΣΗ ΤΟΥ ΕΠΙΒΛΕΠΟΝΤΑ ΑΡΧΙΤΕΚΤΟΝΑ ΚΑΙ ΤΗΝ ΕΓΚΡΙΣΗ ΤΗΣ ΠΟΙΟΤΗΤΑΣ ΤΟΥ ΧΟΛΙΑΣΜΑΤΟΣ

ΣΕ ΧΩΡΟΥΣ ΥΓΙΕΙΝΗΣ ΘΑ ΓΙΝΕΤΑΙ ΣΤΕΓΑΝΩΤΙΚΟ ΣΥΣΤΗΜΑ ΥΓΡΟΜΟΝΩΣΗΣ ΒΛ. ΑΡΧΙΤΕΚΤΟΝΙΚΗ ΛΕΠΤ.

ΜΟΝΩΣΗ ΟΡΟΦΗΣ
ΙΔΕ ΛΕΠΤΟΜΕΡΕΙΑ

ΟΙ ΜΟΝΩΣΕΙΣ ΘΑ ΓΙΝΟΝΤΑΙ ΑΠΟ ΕΓΚΕΚΡΙΜΕΝΗ ΕΤΑΙΡΕΙΑ ΤΗΝ ΟΠΟΙΑ ΘΑ ΥΠΟΔΕΙΞΕΙ Ο ΕΡΓΟΛΑΒΟΣ ΚΑΙ ΘΑ ΕΓΚΡΙΝΕΤΑΙ ΑΠΟ ΤΟΝ ΑΡΧΙΤΕΚΤΟΝΑ ΚΑΙ Η ΟΠΟΙΑ ΘΑ ΔΩΣΕΙ ΜΕΧΡΙ ΚΑΙ 10 ΧΡΟΝΙΑ ΕΓΓΥΗ ΚΑΙ Η ΟΠΟΙΑ ΕΤΑΙΡΕΙΑ ΘΑ ΑΝΑΛΑΜΒΑΝΕΙ ΤΗΝ ΣΥΝΤΗΡΗΣΗ ΟΠΟΥ Η ΜΟΝΩΣΗ ΕΙΝΑΙ ΕΜΦΑΝΗΣ ΕΠΙ ΠΛΗΡΩΜΗΣ

ΣΤΟ ΜΠΕΤΟΝ ΘΕΜΕΛΙΩΝ, ΤΟΙΧΩΝ ΑΝΤΙΣΤΗΡΙΞΗΣ ΥΠΟΓΕΙΟΥ ΚΑΙ ΣΤΗΝ ΟΡΟΦΗ (ΤΕΛΕΥΤΑΙΑΣ ΠΛΑΚΑΣ) ΘΑ ΤΟΠΟΘΕΤΕΙΤΑΙ ΥΔΑΤΟΣΤΕΓΑΝΩΤΙΚΟ ΥΛΙΚΟ ΜΕ ΤΗΝ ΟΝΟΜΑΣΙΑ BENEEDRON, ΜΕ ΕΡΓΟΣΤΑΣΙΑΚΗ ΕΓΓΥΗ Η ΤΟΠΟΘΕΤΗΣΗ ΣΤΟ ΜΠΕΤΟΝ ΘΑ ΓΙΝΕΤΑΙ ΣΤΟ ΕΡΓΟΣΤΑΣΙΟ ΚΑΤΑΣΚΕΥΗΣ ΜΠΕΤΟΝ, ΑΠΟ ΤΗΝ ΕΤΑΙΡΙΑ ΠΟΥ ΤΟ ΠΡΟΜΗΘΕΥΕΙ.

ΣΕ ΟΛΑ ΤΑ SCREED ΝΑ ΤΟΠΟΘΕΤΟΥΝΤΑΙ ΣΥΝΘΕΤΙΚΕΣ ΙΝΕΣ FIBERPLUS ΓΙΑ ΕΝΙΣΧΥΣΗ ΤΟΥ ΣΚΥΡΟΔΕΜΑΤΟΣ

ΟΛΟΙ ΟΙ ΑΡΜΟΙ ΣΤΙΣ ΠΑΤΟΥΔΕΣ ΘΑ ΕΙΝΑΙ ΕΛΑΣΤΙΚΟΙ ΜΕ ΥΛΙΚΟ ΤΗΣ ΕΓΚΡΙΣΗΣ ΤΟΥ ΑΡΧΙΤΕΚΤΟΝΑ.

ΣΤΑ ΠΑΡΑΔΕΣΑΜΕΝΑ ΝΑ ΣΚΛΗΡΩΝΕΤΕ ΤΟ ΜΠΕΤΟΝ ΚΑΙ ΜΕΤΑ ΝΑ ΜΠΑΙΝΕΙ ΣΥΜΦΩΝΑ ΜΕ ΤΟΝ ΚΑΤΑΣΚΕΥΑΣΤΗ, MASTEAL M452, (Η ΠΑΡΟΜΟΙΟ ΥΛΙΚΟ ΤΗΣ ΕΠΙΛΟΓΗΣ, ΤΟΥ ΕΠΙΒΛΕΠΟΝΤΑ ΑΡΧΙΤΕΚΤΟΝΑ ΚΑΙ ΜΗΧΑΝΟΛΟΓΟΥ ΜΗΧΑΝΙΚΟΥ)


ΟΛΑ ΤΑ ΥΛΙΚΑ ΤΗΣ ΟΙΚΟΔΟΜΗΣ ΘΑ ΤΥΓΧΑΝΟΥΝ ΤΗΣ ΕΓΚΡΙΣΗΣ ΤΟΥ ΑΡΧΙΤΕΚΤΟΝΑ.

* ΟΛΟΙ ΟΙ ΤΟΙΧΟΙ ΑΝΤΙΣΤΗΡΙΞΗΣ ΥΠΟΓΕΙΟΥ ΘΑ ΓΙΝΟΥΝ ΦΕΑΡ ΦΕΗΣ

* ΣΕ ΟΛΟΥΣ ΤΟΥΣ ΤΟΙΧΟΥΣ PARKING ΚΑΙ ΚΟΛΩΝΕΣ ΝΑ ΓΙΝΕΙ ΜΟΝΩΣΗ, ΑΠΟ ΤΟ ΠΕΔΙΟ ΜΕΧΡΙ ΚΑΙ 15 ΕΚ. ΠΑΝΩ ΑΠΟ ΤΟ FINISH BETON

* ΟΛΑ ΤΑ ΑΝΟΙΓΜΑΤΑ ΤΩΝ ΠΟΡΤΩΝ, ΘΑ ΕΙΝΑΙ 3 ΕΚ. ΠΟΙΟ ΜΕΓΑΛΑ ΑΠΟ ΑΥΤΑ ΠΟΥ ΑΝΑΓΡΑΦΟΝΤΑΙ ΣΤΑ ΣΧΕΔΙΑ ΜΑΣ.

THIS DRAWING IS THE PROPERTY OF ELIA ELIKOS ARCHITECTS I.L.C. IT IS NOT ALLOWED TO REPRODUCE ITS CONTENTS IN ANY FORM EXCEPT FOR THE PURPOSE FOR WHICH IT IS INTENDED

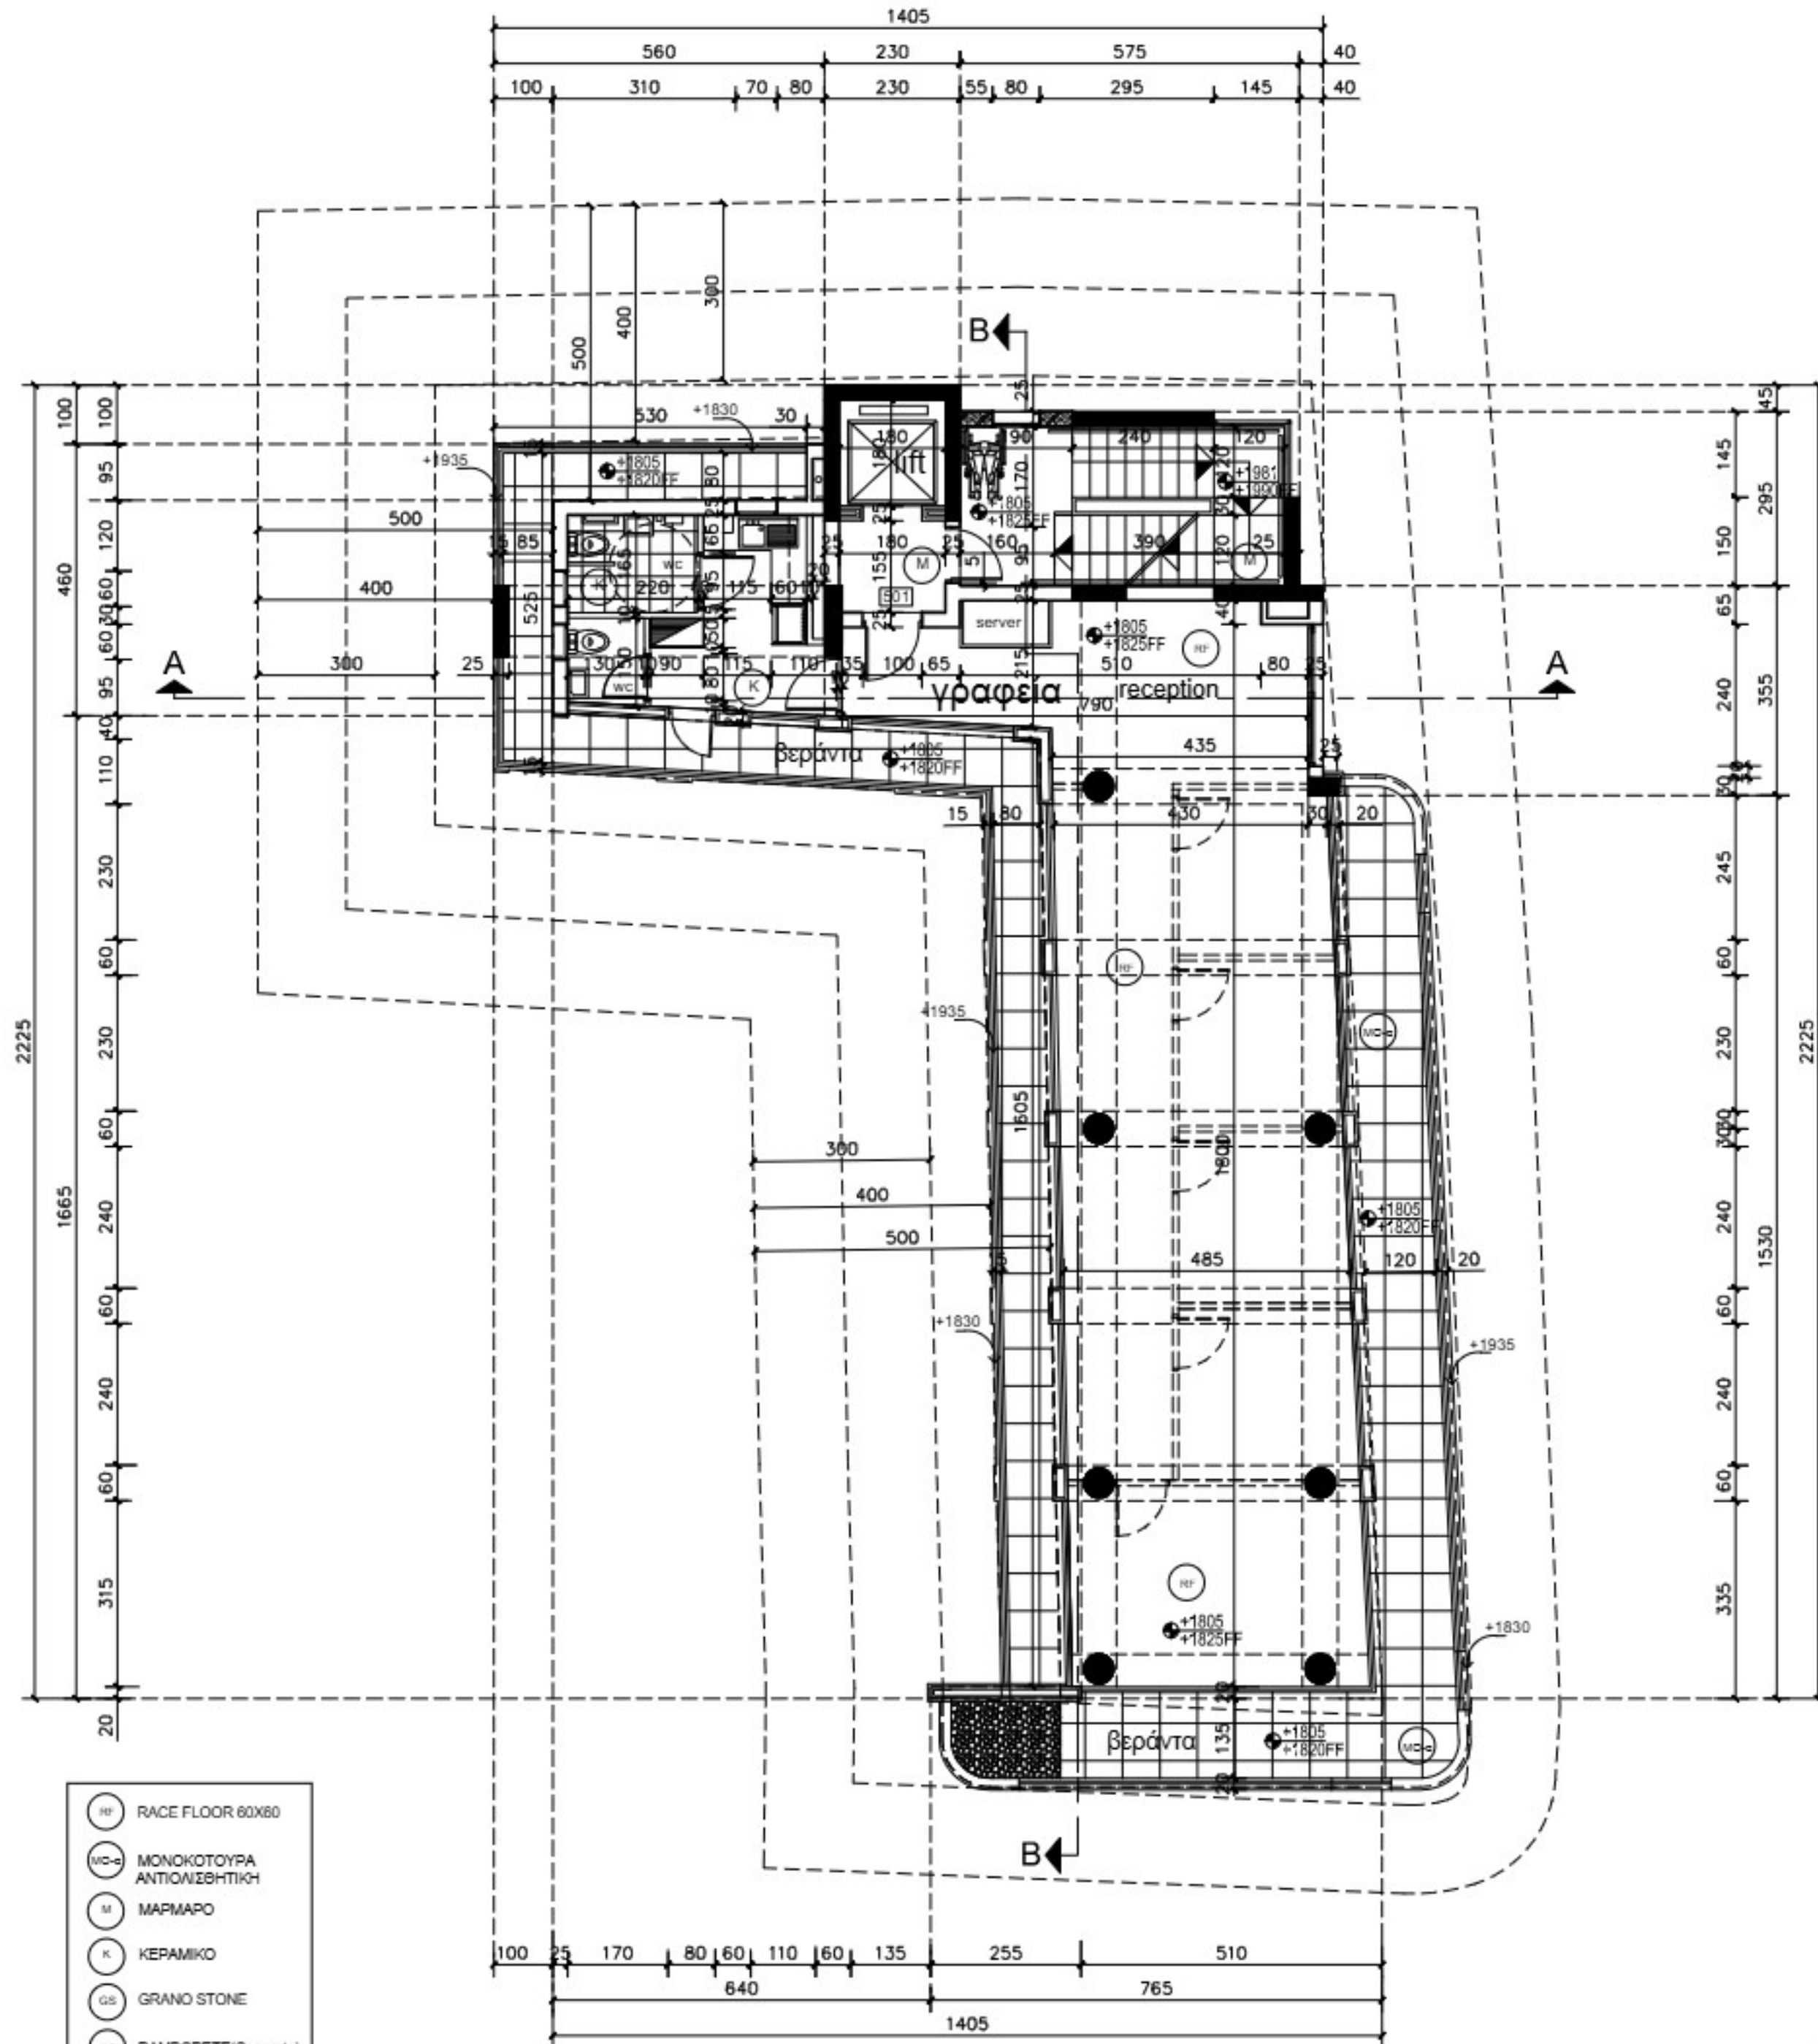

κατοψη 5ου ορόφου

0.00 ΠΡΟΤΕΙΝΟΜΕΝΑ ΥΨΟΜΕΤΡΑ ΜΠΕΤΟΝ
000FF ΠΡΟΤΕΙΝΟΜΕΝΑ ΥΨΟΜΕΤΡΑ FINISH FLOOR
0.00 ΥΦΙΣΤΑΜΕΝΑ ΥΨΟΜΕΤΡΑ
ΥΨΟΜΕΤΡΑ ΠΕΡΙΦΡΑΣΗΣ

Σε όλα τα δάπεδα ισχύει, 1 μέτρο από την εξωτερική τοιχοποιία, θα γίνεται μια στρώση τσιμεντοειδούς υγρομόνωσης δύο συστατικών marelastic smart, ενισχυμένο με αντιαλκαλικό ελαστικό δίκτυ πολυπροπυλενίου, της επιλογής του του Αρχιτέκτονα και θα γυρίζι, 30 εκ. πάνω στην στην τοιχοποιία, η δεύτερη στρώση θα εφαρμόζεται 2 εκ. από το τελειωμένο δάπεδο ή έως τη τσεκουλιδούρα

ΣΤΙΣ ΕΝΔΟΣΕΙΣ ΜΠΕΤΟΝ ΜΕ ΤΟΥΒΛΟ ΠΡΙΝ ΤΟ ΣΟΥΒΑ ΘΑ ΤΟΠΟΘΕΤΕΙΤΑΙ ΠΛΑΣΤΙΚΟ ΔΙΚΤΥ ΠΛΑΤΟΥΣ 15-20 cm.

Η ΤΟΙΧΟΠΟΙΑ ΘΑ ΚΑΤΑΣΚΕΥΑΣΤΕΙ ΜΕ ΚΟΙΝΟ ΤΟΥΒΛΟ ΛΗΔΡΑ 25cm ΣΕΙΡΑ LB25 Η ΠΑΡΟΜΟΙΟ ΤΟΥΒΛΟ, ΣΥΣΤΗΜΑ ΘΕΡΜΟΠΡΟΣΩΦΗΣ ΜΕ ΠΟΛΥΣΤΕΡΙΝΗ 8εκ. Ε.Α

ΟΤΑΝ ΑΝΑΜΙΓΝΥΕΤΑΙ ΤΟ ΔΕΥΤΕΡΟ ΧΕΡΙ ΣΟΥΒΑ ΘΑ ΤΟΠΟΘΕΤΟΥΝΤΑΙ ΙΝΕΣ (FIBER PLUS) ΤΗΣ ΕΓΚΡΙΣΗΣ ΤΟΥ ΕΠΙΒΛΕΠΟΝΤΑ ΑΡΧΙΤΕΚΤΟΝΑ.

ΟΛΟΙ ΟΙ ΕΞΩΤΕΡΙΚΟΙ ΤΟΙΧΟΙ ΝΑ ΣΟΥΒΑΤΙΣΤΟΥΝ ΜΕΣΑ ΜΕ 2 ΧΕΡΙΑ ΤΣΙΜΕΝΤΟΣΟΒΑ ΠΑΧΟΥΣ 2-2,5 cm.

ΚΑΜΙΑ ΤΣΕΚΟΛΑΔΟΥΡΑ ΚΑΙ ΠΑΤΩΜΑΤΑ ΔΕΝ ΘΑ ΤΟΠΟΘΕΤΟΥΝΤΑΙ ΠΡΟΤΟΥ ΔΩΣΕΙ Η ΕΓΚΡΙΣΗ ΑΠΟ ΤΟΝ ΕΠΙΒΛΕΠΟΝΤΑ ΑΡΧΙΤΕΚΤΟΝΑ.

Η ΜΟΝΟΚΟΤΟΥΡΑ ΣΤΟ ΤΕΛΕΙΩΜΑ ΤΩΝ ΒΕΡΑΝΤΩΝ ΣΤΟΥΣ ΚΗΠΟΥΣ, ΘΑ ΓΥΡΙΖΕΙ 15 ΕΚ. ΠΡΟΣ ΤΑ ΚΑΤΩ

ΑΠΑΓΟΡΕΥΕΤΑΙ ΝΑ ΓΙΝΕΙ ΧΟΛΙΑΣΜΑ ΔΑΠΕΔΟΥ Η ΕΠΕΝΔΥΣΕΩΝ ΧΩΡΙΣ ΤΗΝ ΕΓΚΡΙΣΗ ΤΟΥ ΕΠΙΒΛΕΠΟΝΤΑ ΑΡΧΙΤΕΚΤΟΝΑ ΚΑΙ ΤΗΝ ΕΓΚΡΙΣΗ ΤΗΣ ΠΟΙΟΤΗΤΑΣ ΤΟΥ ΧΟΛΙΑΣΜΑΤΟΣ

ΣΕ ΧΩΡΟΥΣ ΥΠΕΙΝΗΣ ΘΑ ΓΙΝΕΤΑΙ ΣΤΕΓΑΝΩΤΙΚΟ ΣΥΣΤΗΜΑ ΥΓΡΟΜΟΝΩΣΗΣ ΒΛ. ΑΡΧΙΤΕΚΤΟΝΙΚΗ ΛΕΠΤ.

ΜΟΝΩΣΗ ΟΡΟΦΗΣ

ΙΔΕ ΛΕΠΤΟΜΕΡΕΙΑ

ΟΙ ΜΟΝΩΣΕΙΣ ΘΑ ΓΙΝΟΝΤΑΙ ΑΠΟ ΕΓΚΕΚΡΙΜΕΝΗ ΕΤΑΙΡΕΙΑ ΤΗΝ ΟΠΟΙΑ ΘΑ ΥΠΟΔΕΙΞΕΙ Ο ΕΡΓΟΛΑΒΟΣ ΚΑΙ ΘΑ ΕΓΚΡΙΝΕΤΑΙ ΑΠΟ ΤΟΝ ΑΡΧΙΤΕΚΤΟΝΑ ΚΑΙ Η ΟΠΟΙΑ ΘΑ ΔΩΣΕΙ ΜΕΧΡΙ ΚΑΙ 10 ΧΡΟΝΙΑ ΕΓΓΥΗΣΗ ΚΑΙ Η ΟΠΟΙΑ ΕΤΑΙΡΕΙΑ ΘΑ ΑΝΑΛΑΜΒΑΝΕΙ ΤΗΝ ΣΥΝΤΗΡΗΣΗ ΟΠΟΥ Η ΜΟΝΩΣΗ ΕΙΝΑΙ ΕΜΦΑΝΗΣ ΕΠΙ ΠΛΗΡΩΜΗΣ

ΣΤΟ ΜΠΕΤΟΝ ΘΕΜΕΛΙΩΝ, ΤΟΙΧΩΝ ΑΝΤΙΣΤΗΡΙΞΗΣ ΥΠΟΓΕΙΟΥ ΚΑΙ ΣΤΗΝ ΟΡΟΦΗ (ΤΕΛΕΥΤΑΙΑΣ ΠΛΑΚΑΣ) ΘΑ ΤΟΠΟΘΕΤΕΙΤΑΙ ΥΔΑΤΟΣΤΕΓΑΝΩΤΙΚΟ ΥΛΙΚΟ ΜΕ ΤΗΝ ΟΝΟΜΑΣΙΑ BENEDEON, ΜΕ ΕΡΓΟΣΤΑΣΙΑΚΗ ΕΓΓΥΗΣΗ Η ΤΟΠΟΘΕΤΗΣΗ ΣΤΟ ΜΠΕΤΟΝ ΘΑ ΓΙΝΕΤΑΙ ΣΤΟ ΕΡΓΟΣΤΑΣΙΟ ΚΑΤΑΣΚΕΥΗΣ ΜΠΕΤΟΝ, ΑΠΟ ΤΗΝ ΕΤΑΙΡΙΑ ΠΟΥ ΤΟ ΠΡΟΜΗΘΕΥΕΙ.

ΣΕ ΟΛΑ ΤΑ SCREED ΝΑ ΤΟΠΟΘΕΤΟΥΝΤΑΙ ΣΥΝΘΕΤΙΚΕΣ ΙΝΕΣ FIBERPLUS ΓΙΑ ΕΝΙΣΧΥΣΗ ΤΟΥ ΣΚΥΡΩΔΕΜΑΤΟΣ

ΟΛΟΙ ΟΙ ΑΡΜΟΙ ΣΤΙΣ ΠΑΤΟΥΔΕΣ ΘΑ ΕΙΝΑΙ ΕΛΑΣΤΙΚΟΙ ΜΕ ΥΛΙΚΟ ΤΗΣ ΕΓΚΡΙΣΗΣ ΤΟΥ ΑΡΧΙΤΕΚΤΟΝΑ.

ΣΤΑ ΠΑΡΑΔΕΞΑΜΕΝΑ ΝΑ ΣΚΛΗΡΩΝΕΤΕ ΤΟ ΜΠΕΤΟΝ ΚΑΙ ΜΕΤΑ ΝΑ ΜΠΑΙΝΕΙ ΣΥΜΦΩΝΑ ΜΕ ΤΟΝ ΚΑΤΑΣΚΕΥΑΣΤΗ, MASTESEAL M452, (Η ΠΑΡΟΜΟΙΟ ΥΛΙΚΟ ΤΗΣ ΕΠΙΛΟΓΗΣ, ΤΟΥ ΕΠΙΒΛΕΠΟΝΤΑ ΑΡΧΙΤΕΚΤΟΝΑ ΚΑΙ ΜΗΧΑΝΟΛΟΓΟΥ ΜΗΧΑΝΙΚΟΥ)


ΟΛΑ ΤΑ ΥΛΙΚΑ ΤΗΣ ΟΙΚΟΔΟΜΗΣ ΘΑ ΤΥΓΧΑΝΟΥΝ ΤΗΣ ΕΓΚΡΙΣΗΣ ΤΟΥ ΑΡΧΙΤΕΚΤΟΝΑ.

ΟΛΟΙ ΟΙ ΤΟΙΧΟΙ ΑΝΤΙΣΤΗΡΙΞΗΣ ΥΠΟΓΕΙΟΥ ΘΑ ΠΙΝΟΥΝ ΦΕΑΡ ΦΕΗΣ


ΣΕ ΟΛΟΥΣ ΤΟΥΣ ΤΟΙΧΟΥΣ PARKING ΚΑΙ ΚΟΛΩΝΕΣ ΝΑ ΓΙΝΕΙ ΜΟΝΩΣΗ, ΑΠΟ ΤΟ ΠΕΔΙΟ ΜΕΧΡΙ ΚΑΙ 15 ΕΚ. ΠΑΝΩ ΑΠΟ ΤΟ FINISH ΒΕΤΟΝ

ΟΛΑ ΤΑ ΑΝΟΙΓΜΑΤΑ ΤΩΝ ΠΟΡΤΩΝ, ΘΑ ΕΙΝΑΙ 3 ΕΚ. ΠΟΙΟ ΜΕΓΑΛΑ ΑΠΟ ΑΥΤΑ ΠΟΥ ΑΝΑΓΡΑΦΟΝΤΑΙ ΣΤΑ ΣΧΕΔΙΑ ΜΑΣ.

THIS DRAWING IS THE PROPERTY OF ELIA ELIKOS ARCHITECTS I.L.C. IT IS NOT ALLOWED TO REPRODUCE ITS CONTENTS IN ANY FORM EXCEPT FOR THE PURPOSE FOR WHICH IT IS INTENDED

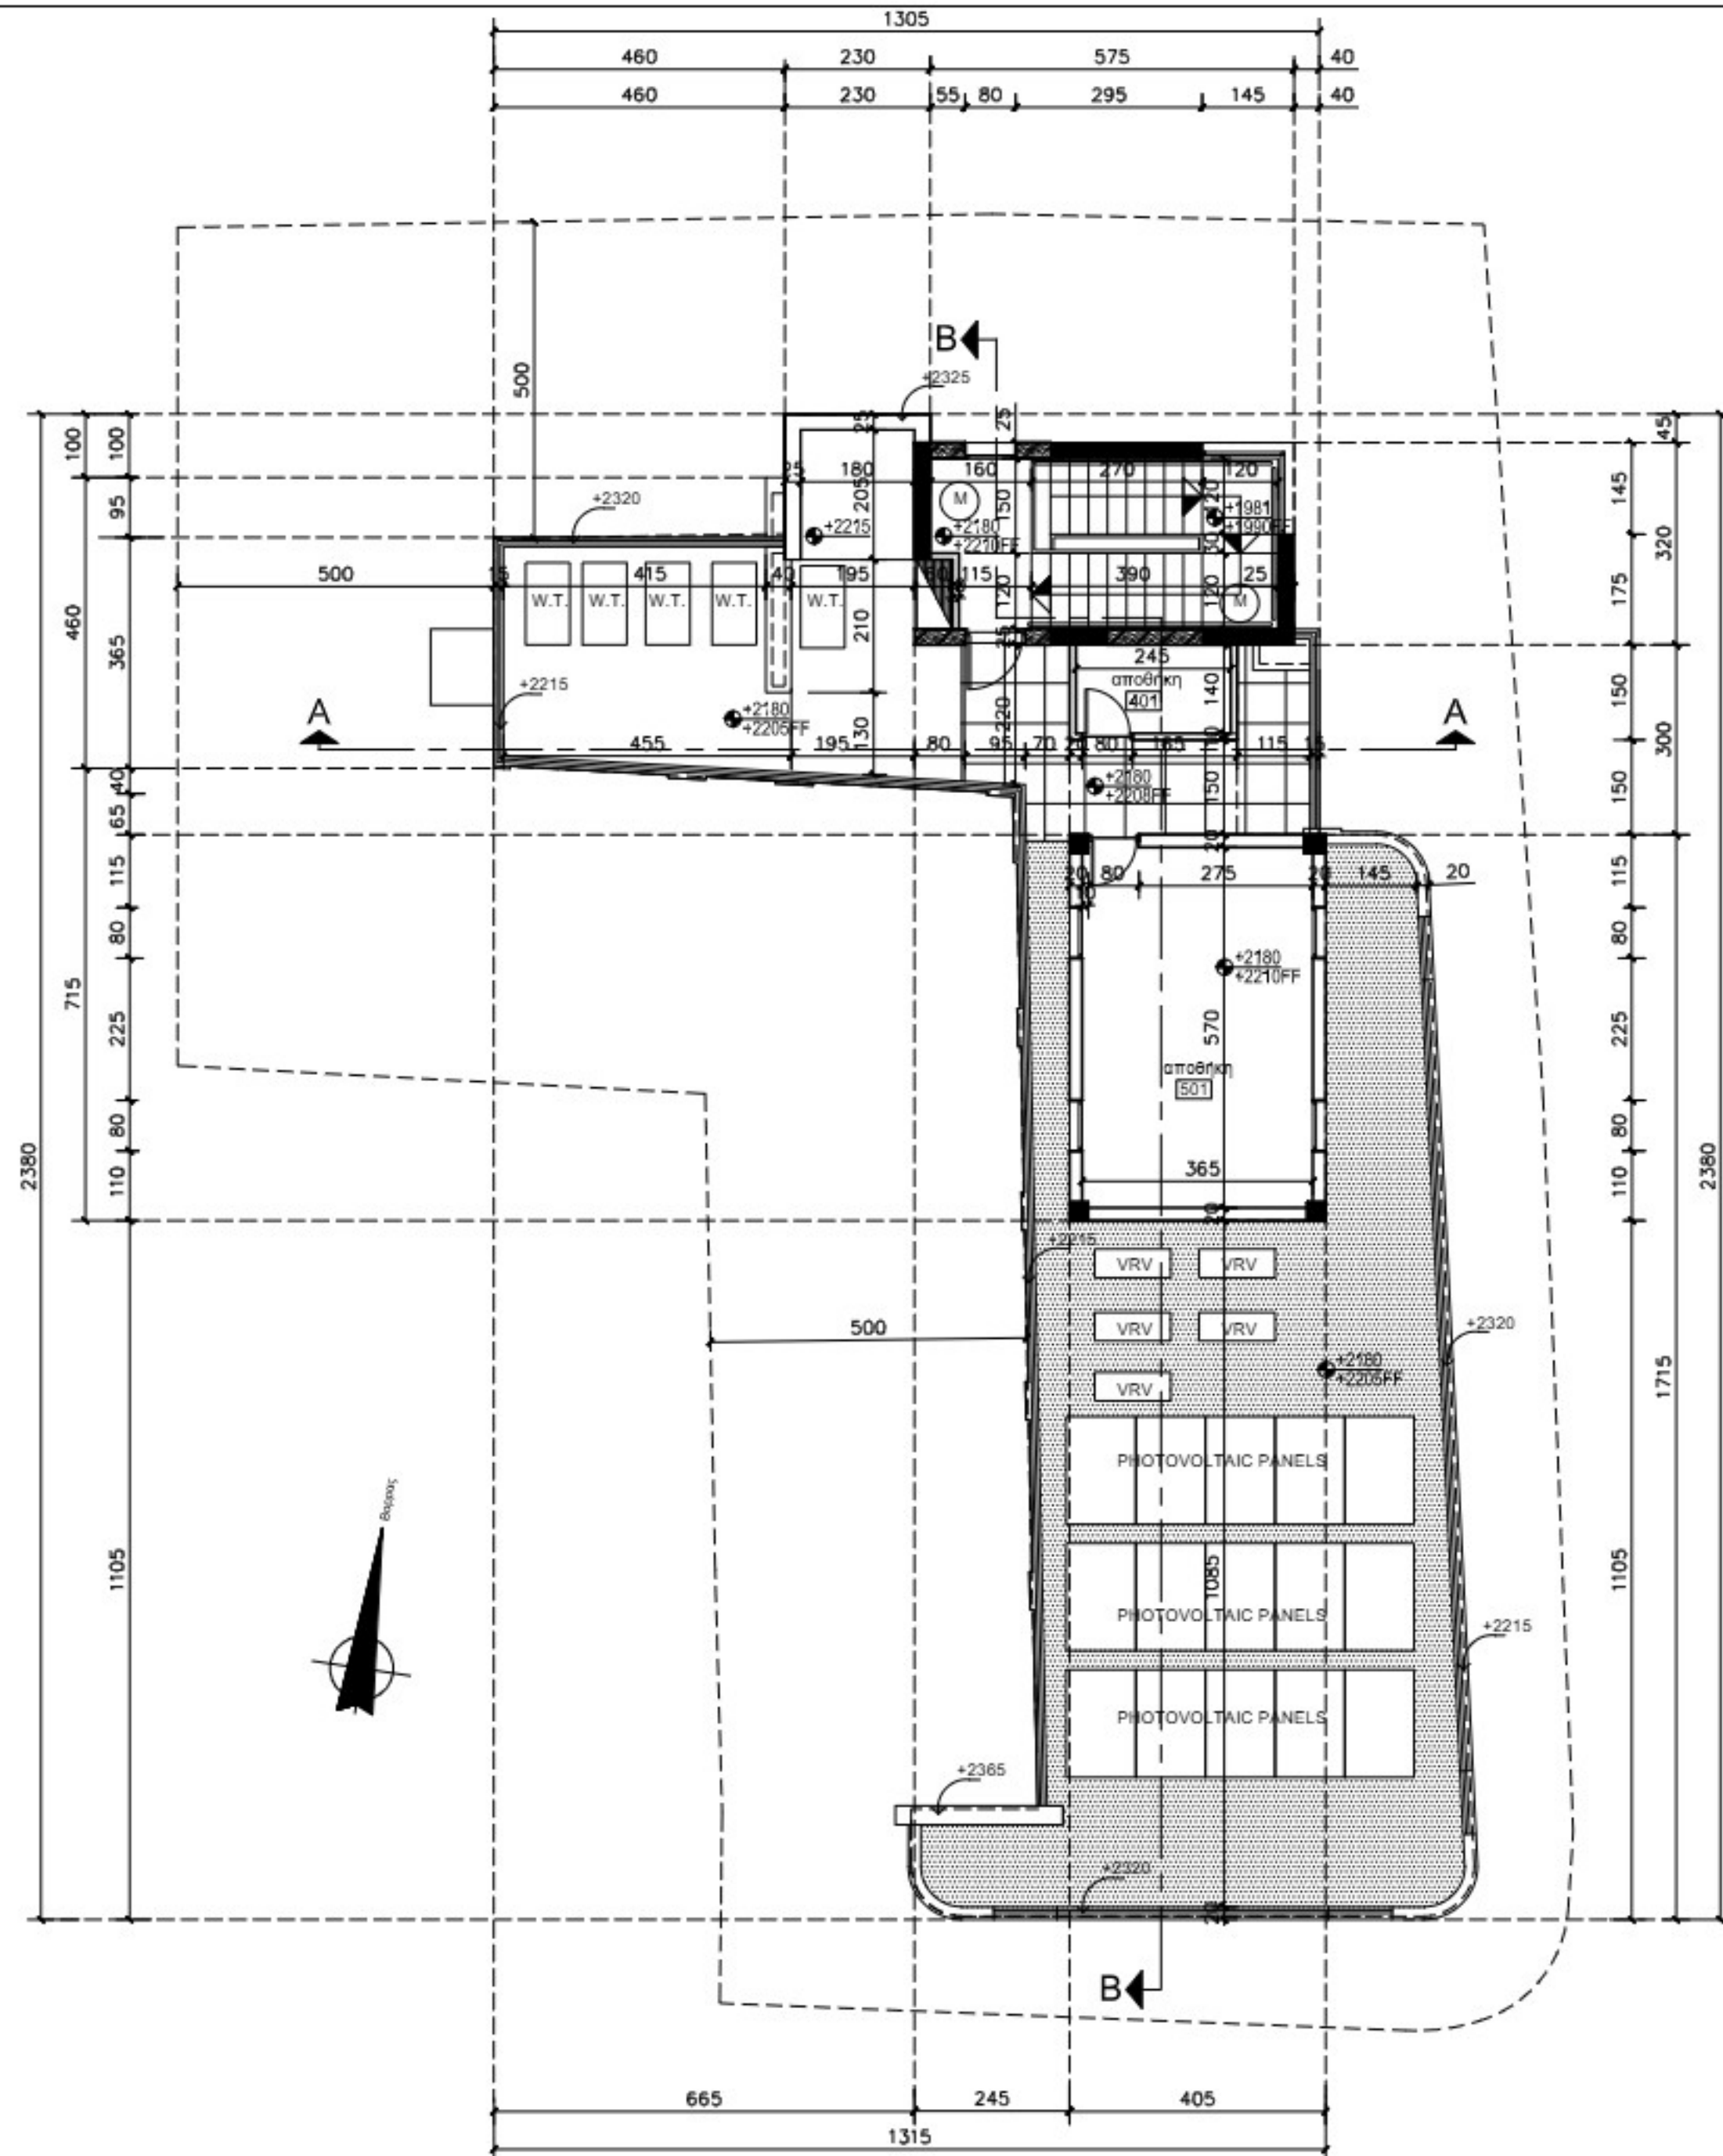

κατοψη οροφής

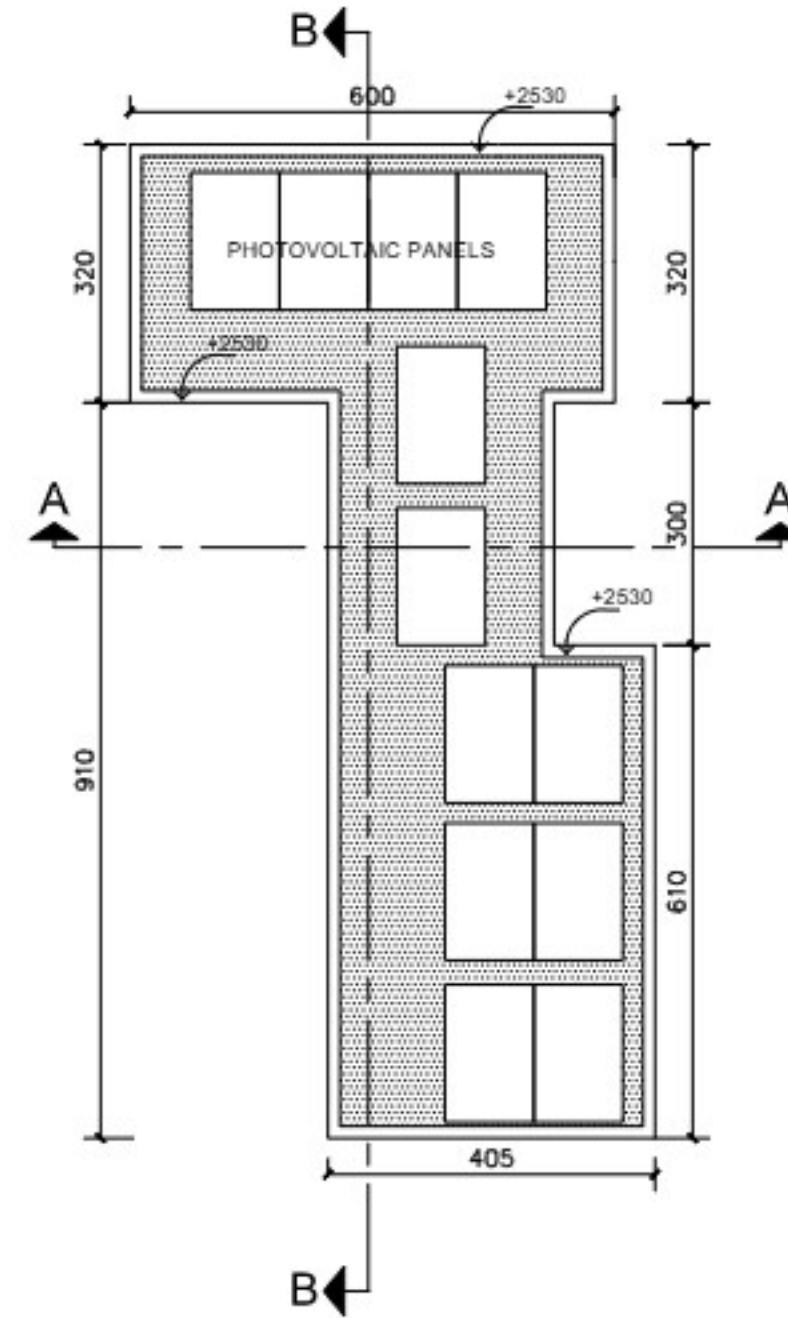

0.00 ΠΡΟΤΕΙΝΟΜΕΝΑ ΥΨΟΜΕΤΡΑ ΜΠΕΤΟΝ
000FF ΠΡΟΤΕΙΝΟΜΕΝΑ ΥΨΟΜΕΤΡΑ FINISH FLOOR
0.00 ΥΦΙΣΤΑΜΕΝΑ ΥΨΟΜΕΤΡΑ
ΥΨΟΜΕΤΡΑ ΠΕΡΙΦΡΑΣΗΣ

Σε όλα τα δάπεδα κροσέλου, 1 μέτρο από την εξωτερική τοιχοποιία, θα γίνεται μια στρώση τσιμεντοειδούς υγραμόνωσης δύο συστατικών mar elastic smart, ενισχυμένο με αντιαλκαλικό ελαστικό δίκτυο πολυπροπυλενίου, της επιλογής του του Αρχιτέκτονα και θα γυρίζεται, 30 εκ. πάνω στην στην τοιχοποιία, η δεύτερη στρώση θα εφαρμόζεται 2 εκ. από το τελειωμένο δάπεδο ή έως τη τσεκουλιδούρα

ΣΤΙΣ ΕΚΔΟΣΕΙΣ ΜΠΕΤΟΝ ΜΕ ΤΟΥΒΛΟ ΠΡΙΝ ΤΟ ΣΟΥΒΑ ΘΑ ΤΟΠΟΘΕΤΕΙΤΑΙ ΠΛΑΣΤΙΚΟ ΔΙΚΤΥ ΠΛΑΤΟΥΣ 15-20 cm.

Η ΤΟΙΧΟΠΟΙΙΑ ΘΑ ΚΑΤΑΣΚΕΥΑΣΤΕΙ ΜΕ ΚΟΙΝΟ ΤΟΥΒΛΟ ΛΗΔΡΑ 25cm ΣΕΙΡΑ LB25 Ή ΠΑΡΟΜΟΙΟ ΤΟΥΒΛΟ, ΣΥΣΤΗΜΑ ΘΕΡΜΟΠΡΟΣΩΨΗΣ ΜΕ ΠΟΛΥΣΤΕΡΙΝΗ 8εκ. Ε.Α

ΟΤΑΝ ΑΝΑΜΙΓΝΥΕΤΑΙ ΤΟ ΔΕΥΤΕΡΟ ΧΕΡΙ ΣΟΥΒΑ ΘΑ ΤΟΠΟΘΕΤΟΥΝΤΑΙ ΙΝΕΣ (FIBER PLUS) ΤΗΣ ΕΓΚΡΙΣΗΣ ΤΟΥ ΕΠΙΒΛΕΠΟΝΤΑ ΑΡΧΙΤΕΚΤΟΝΑ.

ΟΛΟΙ ΟΙ ΕΞΩΤΕΡΙΚΟΙ ΤΟΙΧΟΙ ΝΑ ΣΟΥΒΑΤΙΣΤΟΥΝ ΜΕΣΑ ΜΕ 2 ΧΕΡΙΑ ΤΣΙΜΕΝΤΟΣΟΒΑ ΠΑΧΟΥΣ 2-2,5 cm.

ΚΑΜΙΑ ΤΣΕΚΟΛΑΔΟΥΡΑ ΚΑΙ ΠΑΤΩΜΑΤΑ ΔΕΝ ΘΑ ΤΟΠΟΘΕΤΟΥΝΤΑΙ ΠΡΟΤΟΥ ΔΟΘΕΙ Η ΕΓΚΡΙΣΗ ΑΠΟ ΤΟΝ ΕΠΙΒΛΕΠΟΝΤΑ ΑΡΧΙΤΕΚΤΟΝΑ.

Η ΜΟΝΟΚΟΤΟΥΡΑ ΣΤΟ ΤΕΛΕΙΩΜΑ ΤΩΝ ΒΕΡΑΝΤΩΝ ΣΤΟΥΣ ΚΗΠΟΥΣ, ΘΑ ΓΥΡΙΖΕΙ 15 ΕΚ. ΠΡΟΣ ΤΑ ΚΑΤΩ

ΑΠΑΓΟΡΕΥΕΤΑΙ ΝΑ ΓΙΝΕΙ ΧΟΛΙΑΣΜΑ ΔΑΠΕΔΟΥ Η ΕΠΕΝΔΥΣΕΩΝ ΧΩΡΙΣ ΤΗΝ ΕΓΚΡΙΣΗ ΤΟΥ ΕΠΙΒΛΕΠΟΝΤΑ ΑΡΧΙΤΕΚΤΟΝΑ ΚΑΙ ΤΗΝ ΕΓΚΡΙΣΗ ΤΗΣ ΠΟΙΟΤΗΤΑΣ ΤΟΥ ΧΟΛΙΑΣΜΑΤΟΣ

ΣΕ ΧΩΡΟΥΣ ΥΓΙΕΙΝΗΣ ΘΑ ΓΙΝΕΤΑΙ ΣΤΕΓΑΝΩΤΙΚΟ ΣΥΣΤΗΜΑ ΥΓΡΟΜΟΝΩΣΗΣ ΒΛ. ΑΡΧΙΤΕΚΤΟΝΙΚΗ ΛΕΠΤ.

ΜΟΝΩΣΗ ΟΡΟΦΗΣ

ΙΔΕ ΛΕΠΤΟΜΕΡΕΙΑ

ΟΙ ΜΟΝΩΣΕΙΣ ΘΑ ΠΙΝΟΝΤΑΙ ΑΠΟ ΕΓΚΕΚΡΙΜΕΝΗ ΕΤΑΙΡΕΙΑ ΤΗΝ ΟΠΟΙΑ ΘΑ ΥΠΟΔΕΙΞΕΙ Ο ΕΡΓΟΛΑΒΟΣ ΚΑΙ ΘΑ ΕΓΚΡΙΝΕΤΑΙ ΑΠΟ ΤΟΝ ΑΡΧΙΤΕΚΤΟΝΑ ΚΑΙ Η ΟΠΟΙΑ ΘΑ ΔΩΣΕΙ ΜΕΧΡΙ ΚΑΙ 10 ΧΡΟΝΙΑ ΕΓΓΥΗΣΗ ΚΑΙ Η ΟΠΟΙΑ ΕΤΑΙΡΕΙΑ ΘΑ ΑΝΑΛΑΜΒΑΝΕΙ ΤΗΝ ΣΥΝΤΗΡΗΣΗ ΟΠΟΥ Η ΜΟΝΩΣΗ ΕΙΝΑΙ ΕΜΦΑΝΗΣ ΕΠΙ ΠΛΗΡΩΜΗΣ

ΣΤΟ ΜΠΕΤΟΝ ΘΕΜΕΛΙΟΝ, ΤΟΙΧΩΝ ΑΝΤΙΣΤΗΡΙΞΗΣ ΥΠΟΓΕΙΟΥ ΚΑΙ ΣΤΗΝ ΟΡΟΦΗ (ΤΕΛΕΥΤΑΙΑΣ ΠΛΑΚΑΣ) ΘΑ ΤΟΠΟΘΕΤΕΙΤΑΙ ΥΔΑΤΟΣΤΕΓΑΝΩΤΙΚΟ ΥΛΙΚΟ ΜΕ ΤΗΝ ΟΝΟΜΑΣΙΑ BENEDEON, ΜΕ ΕΡΓΟΣΤΑΣΙΑΚΗ ΕΓΓΥΗΣΗ Η ΤΟΠΟΘΕΤΗΣΗ ΣΤΟ ΜΠΕΤΟΝ ΘΑ ΠΙΝΕΤΑΙ ΣΤΟ ΕΡΓΟΣΤΑΣΙΟ ΚΑΤΑΣΚΕΥΗΣ ΜΠΕΤΟΝ, ΑΠΟ ΤΗΝ ΕΤΑΙΡΙΑ ΠΟΥ ΤΟ ΠΡΟΜΗΘΕΥΕΙ.

ΣΕ ΟΛΑ ΤΑ SCREED ΝΑ ΤΟΠΟΘΕΤΟΥΝΤΑΙ ΣΥΝΘΕΤΙΚΕΣ ΙΝΕΣ FIBERPLUS ΓΙΑ ΕΝΙΣΧΥΣΗ ΤΟΥ ΣΚΥΡΟΔΕΜΑΤΟΣ

ΟΛΟΙ ΟΙ ΑΡΜΟΙ ΣΤΙΣ ΠΑΤΟΥΔΕΣ ΘΑ ΕΙΝΑΙ ΕΛΑΣΤΙΚΟΙ ΜΕ ΥΛΙΚΟ ΤΗΣ ΕΓΚΡΙΣΗΣ ΤΟΥ ΑΡΧΙΤΕΚΤΟΝΑ.

ΣΤΑ ΠΑΡΑΔΕΞΑΜΕΝΑ ΝΑ ΣΚΛΗΡΩΝΕΤΕ ΤΟ ΜΠΕΤΟΝ ΚΑΙ ΜΕΤΑ ΝΑ ΜΠΑΙΝΕΙ ΣΥΜΦΩΝΑ ΜΕ ΤΟΝ ΚΑΤΑΣΚΕΥΑΣΤΗ, MASTEAL M452, (Ή ΠΑΡΟΜΟΙΟ ΥΛΙΚΟ ΤΗΣ ΕΠΙΛΟΓΗΣ, ΤΟΥ ΕΠΙΒΛΕΠΟΝΤΑ ΑΡΧΙΤΕΚΤΟΝΑ ΚΑΙ ΜΗΧΑΝΟΛΟΓΟΥ ΜΗΧΑΝΙΚΟΥ)

ΟΛΑ ΤΑ ΥΛΙΚΑ ΤΗΣ ΟΙΚΟΔΟΜΗΣ ΘΑ ΤΥΓΧΑΝΟΥΝ ΤΗΣ ΕΓΚΡΙΣΗΣ ΤΟΥ ΑΡΧΙΤΕΚΤΟΝΑ.

ΟΛΟΙ ΟΙ ΤΟΙΧΟΙ ΑΝΤΙΣΤΗΡΙΞΗΣ ΥΠΟΓΕΙΟΥ ΘΑ ΠΙΝΟΥΝ ΦΕΑΡ ΦΕΗΣ

ΣΕ ΟΛΟΥΣ ΤΟΥΣ ΤΟΙΧΟΥΣ PARKING ΚΑΙ ΚΟΛΩΝΕΣ ΝΑ ΠΙΝΕΙ ΜΟΝΩΣΗ, ΑΠΟ ΤΟ ΠΕΔΙΟ ΜΕΧΡΙ ΚΑΙ 15 ΕΚ. ΠΑΝΩ ΑΠΟ ΤΟ FINISH ΒΕΤΟΝ

ΟΛΑ ΤΑ ΑΝΟΙΓΜΑΤΑ ΤΩΝ ΠΟΡΤΩΝ, ΘΑ ΕΙΝΑΙ 3 ΕΚ. ΠΟΙΟ ΜΕΓΑΛΑ ΑΠΟ ΑΥΤΑ ΠΟΥ ΑΝΑΓΡΑΦΟΝΤΑΙ ΣΤΑ ΣΧΕΔΙΑ ΜΑΣ.

Notes

Scale 1:100 Date 05/2025 Project No. 2025-1437

Drawing Title

roof plan

Locality

ΑΤΙΟ ΣΙΩΑΝΝΗΣ


Client

D.K. EXELIXIS
DEVELOPMENTS LTD


Drawing Number

08a

THIS DRAWING IS THE PROPERTY OF ELIA ELIKOS ARCHITECTS L.L.C. IT IS NOT ALLOWED TO REPRODUCE ITS CONTENTS IN ANY FORM EXCEPT FOR THE PURPOSE FOR WHICH IT IS INTENDED

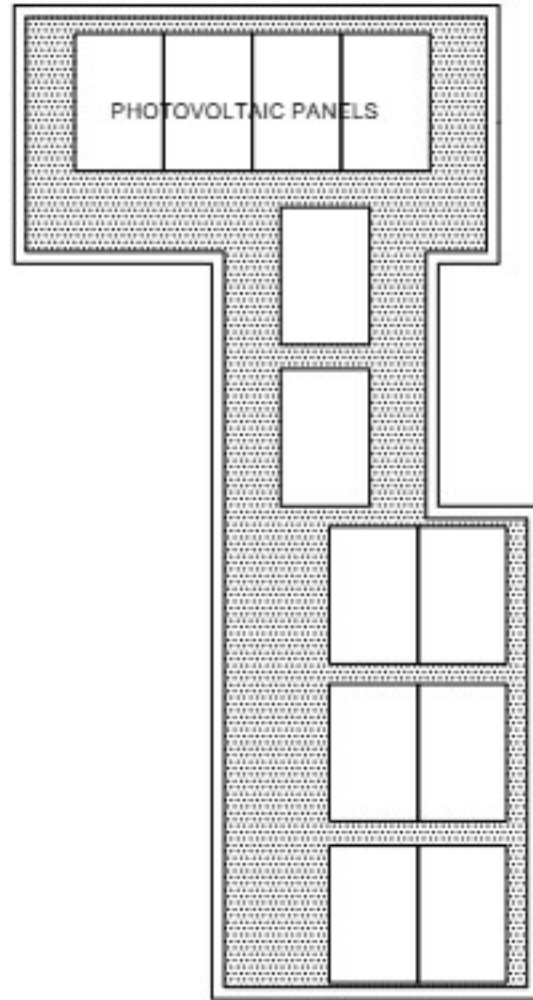

roof

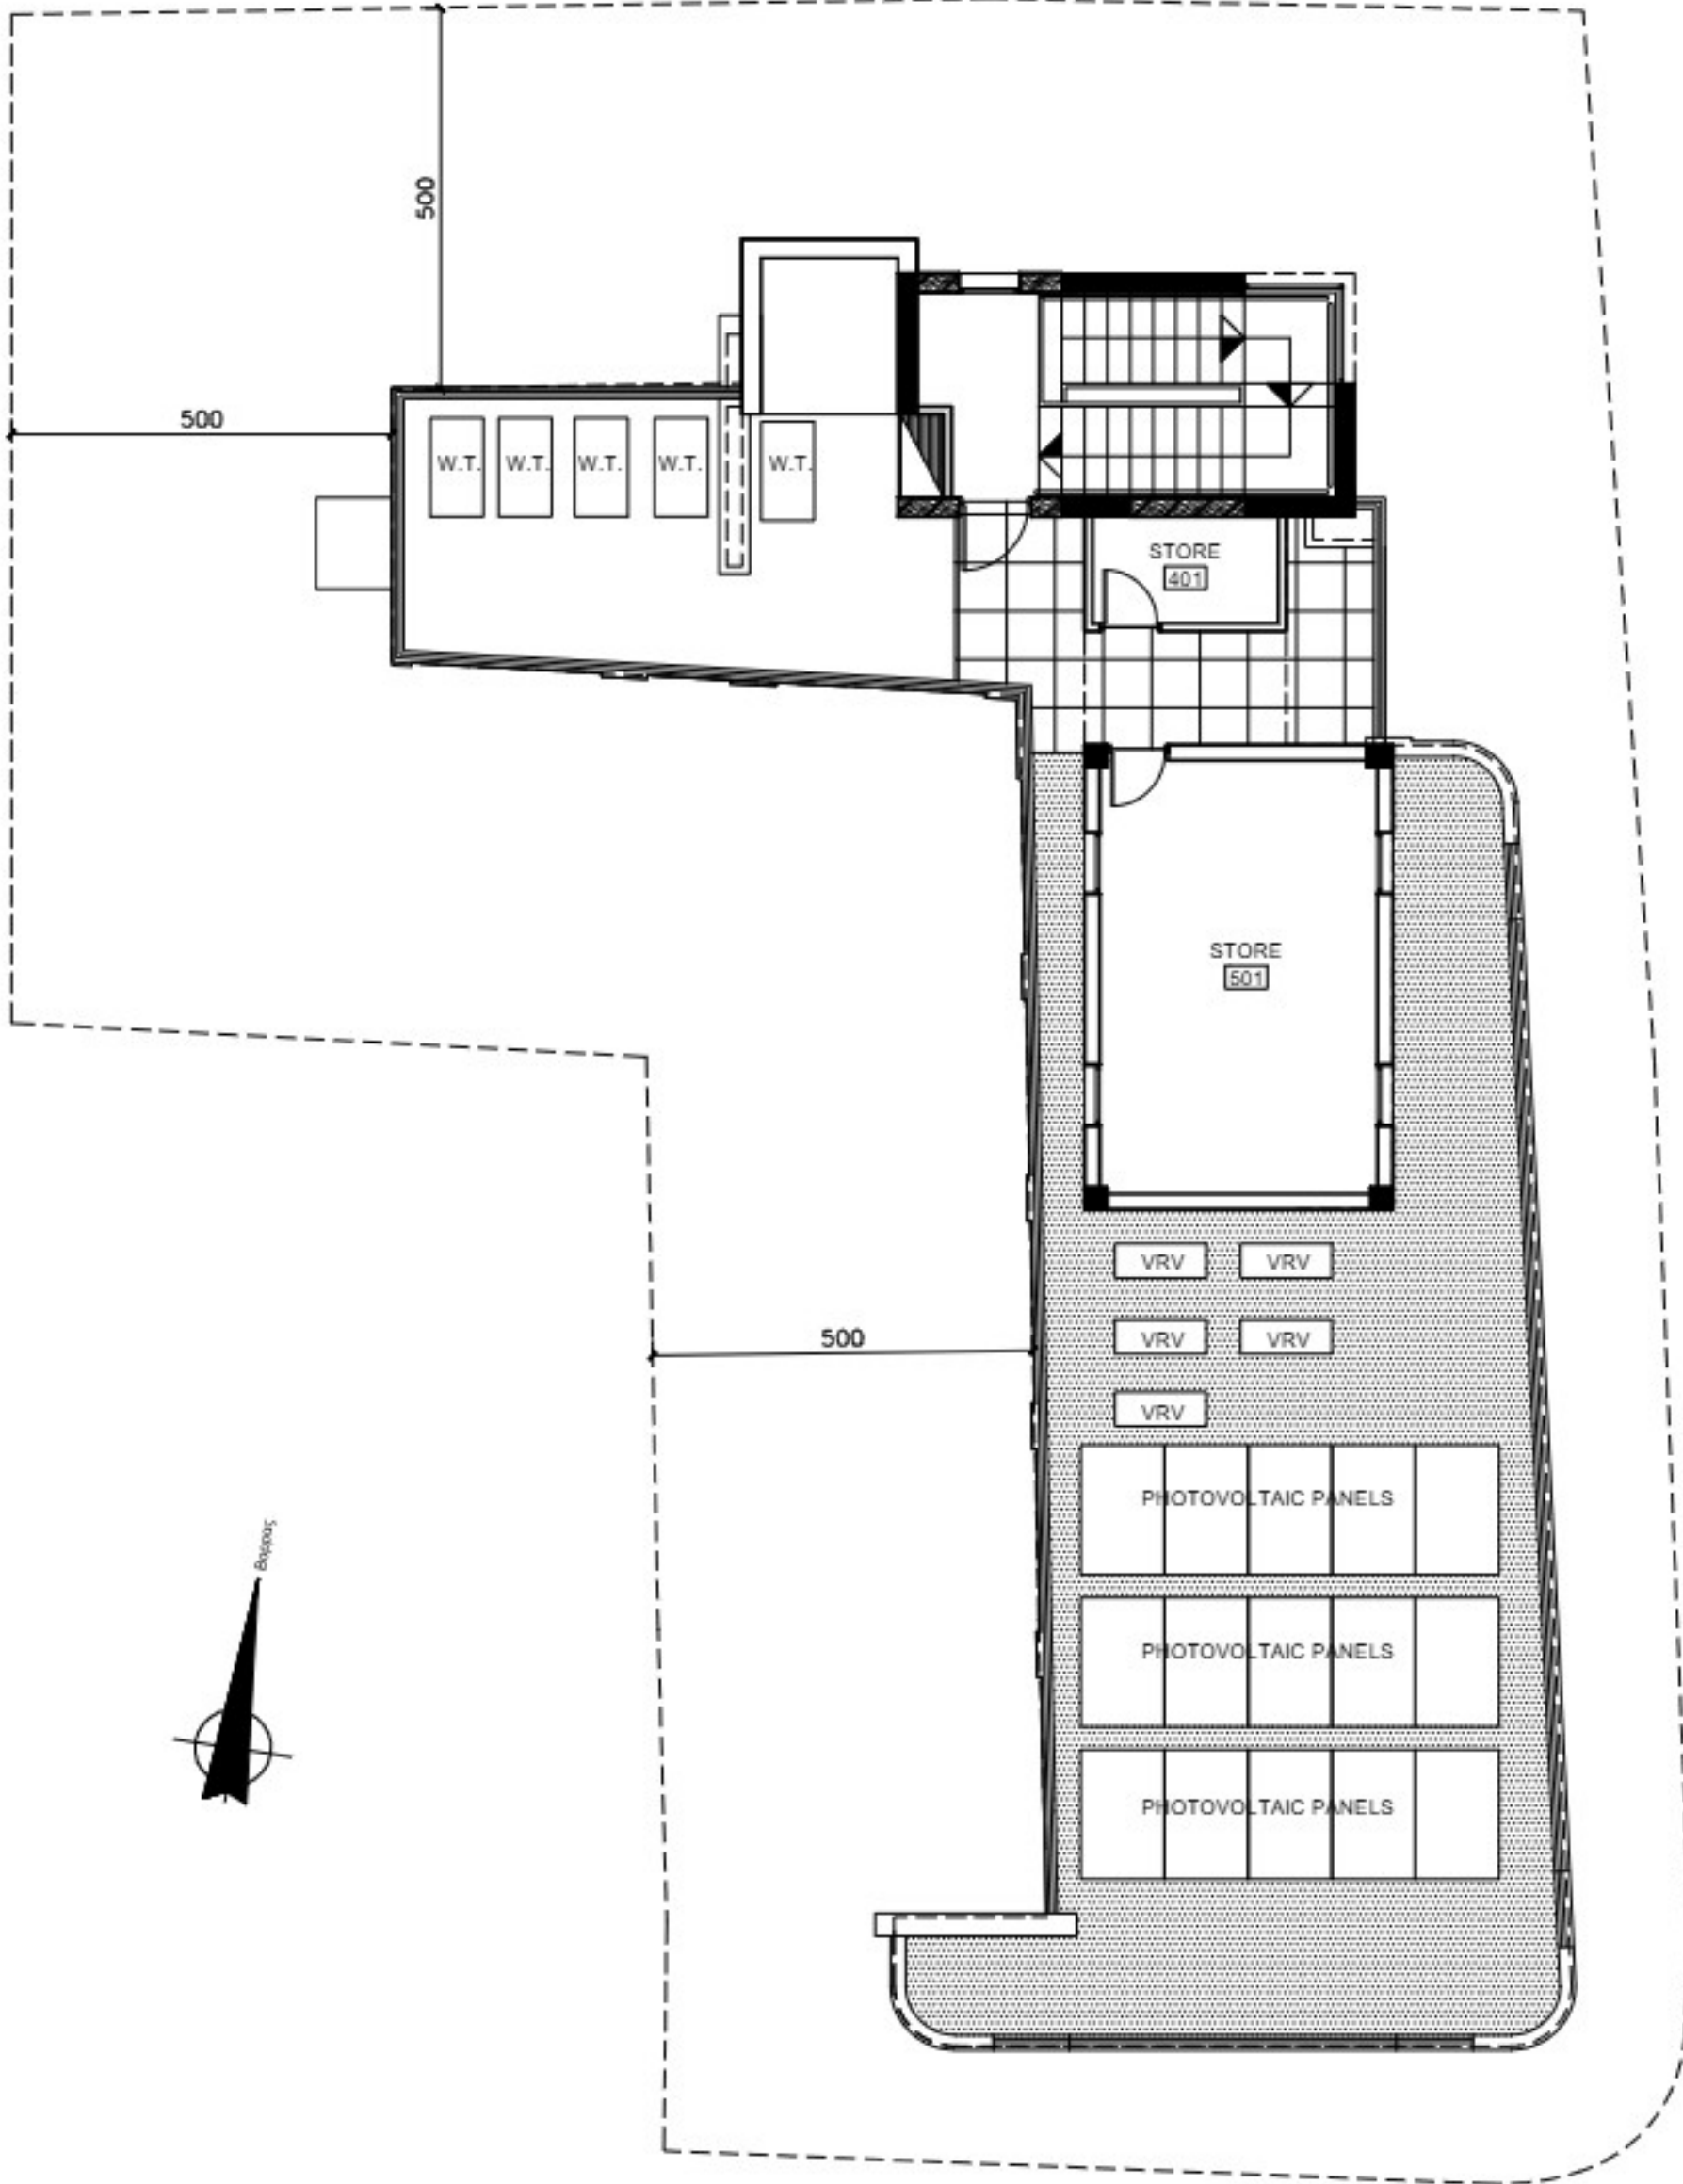

roof plan

BUILDING COEFFICIENT = 127.36 M2
COVERED VERANDAS= 6.01 M2

Notes

Scale

1:100

Date

05/2025

Project No

2025-1437

Locality

ΑΓΙΟΣ ΙΩΑΝΝΗΣ

Drawing Title

Τομή α-α


Client

D.K. EXELIXIS
DEVELOPMENTS LTD

Drawing Number

09

THIS DRAWING IS THE PROPERTY OF ELIA ELIKOS ARCHITECTS I.L.C. IT IS NOT ALLOWED TO REPRODUCE ITS CONTENTS IN ANY FORM EXCEPT FOR THE PURPOSE FOR WHICH IT IS INTENDED

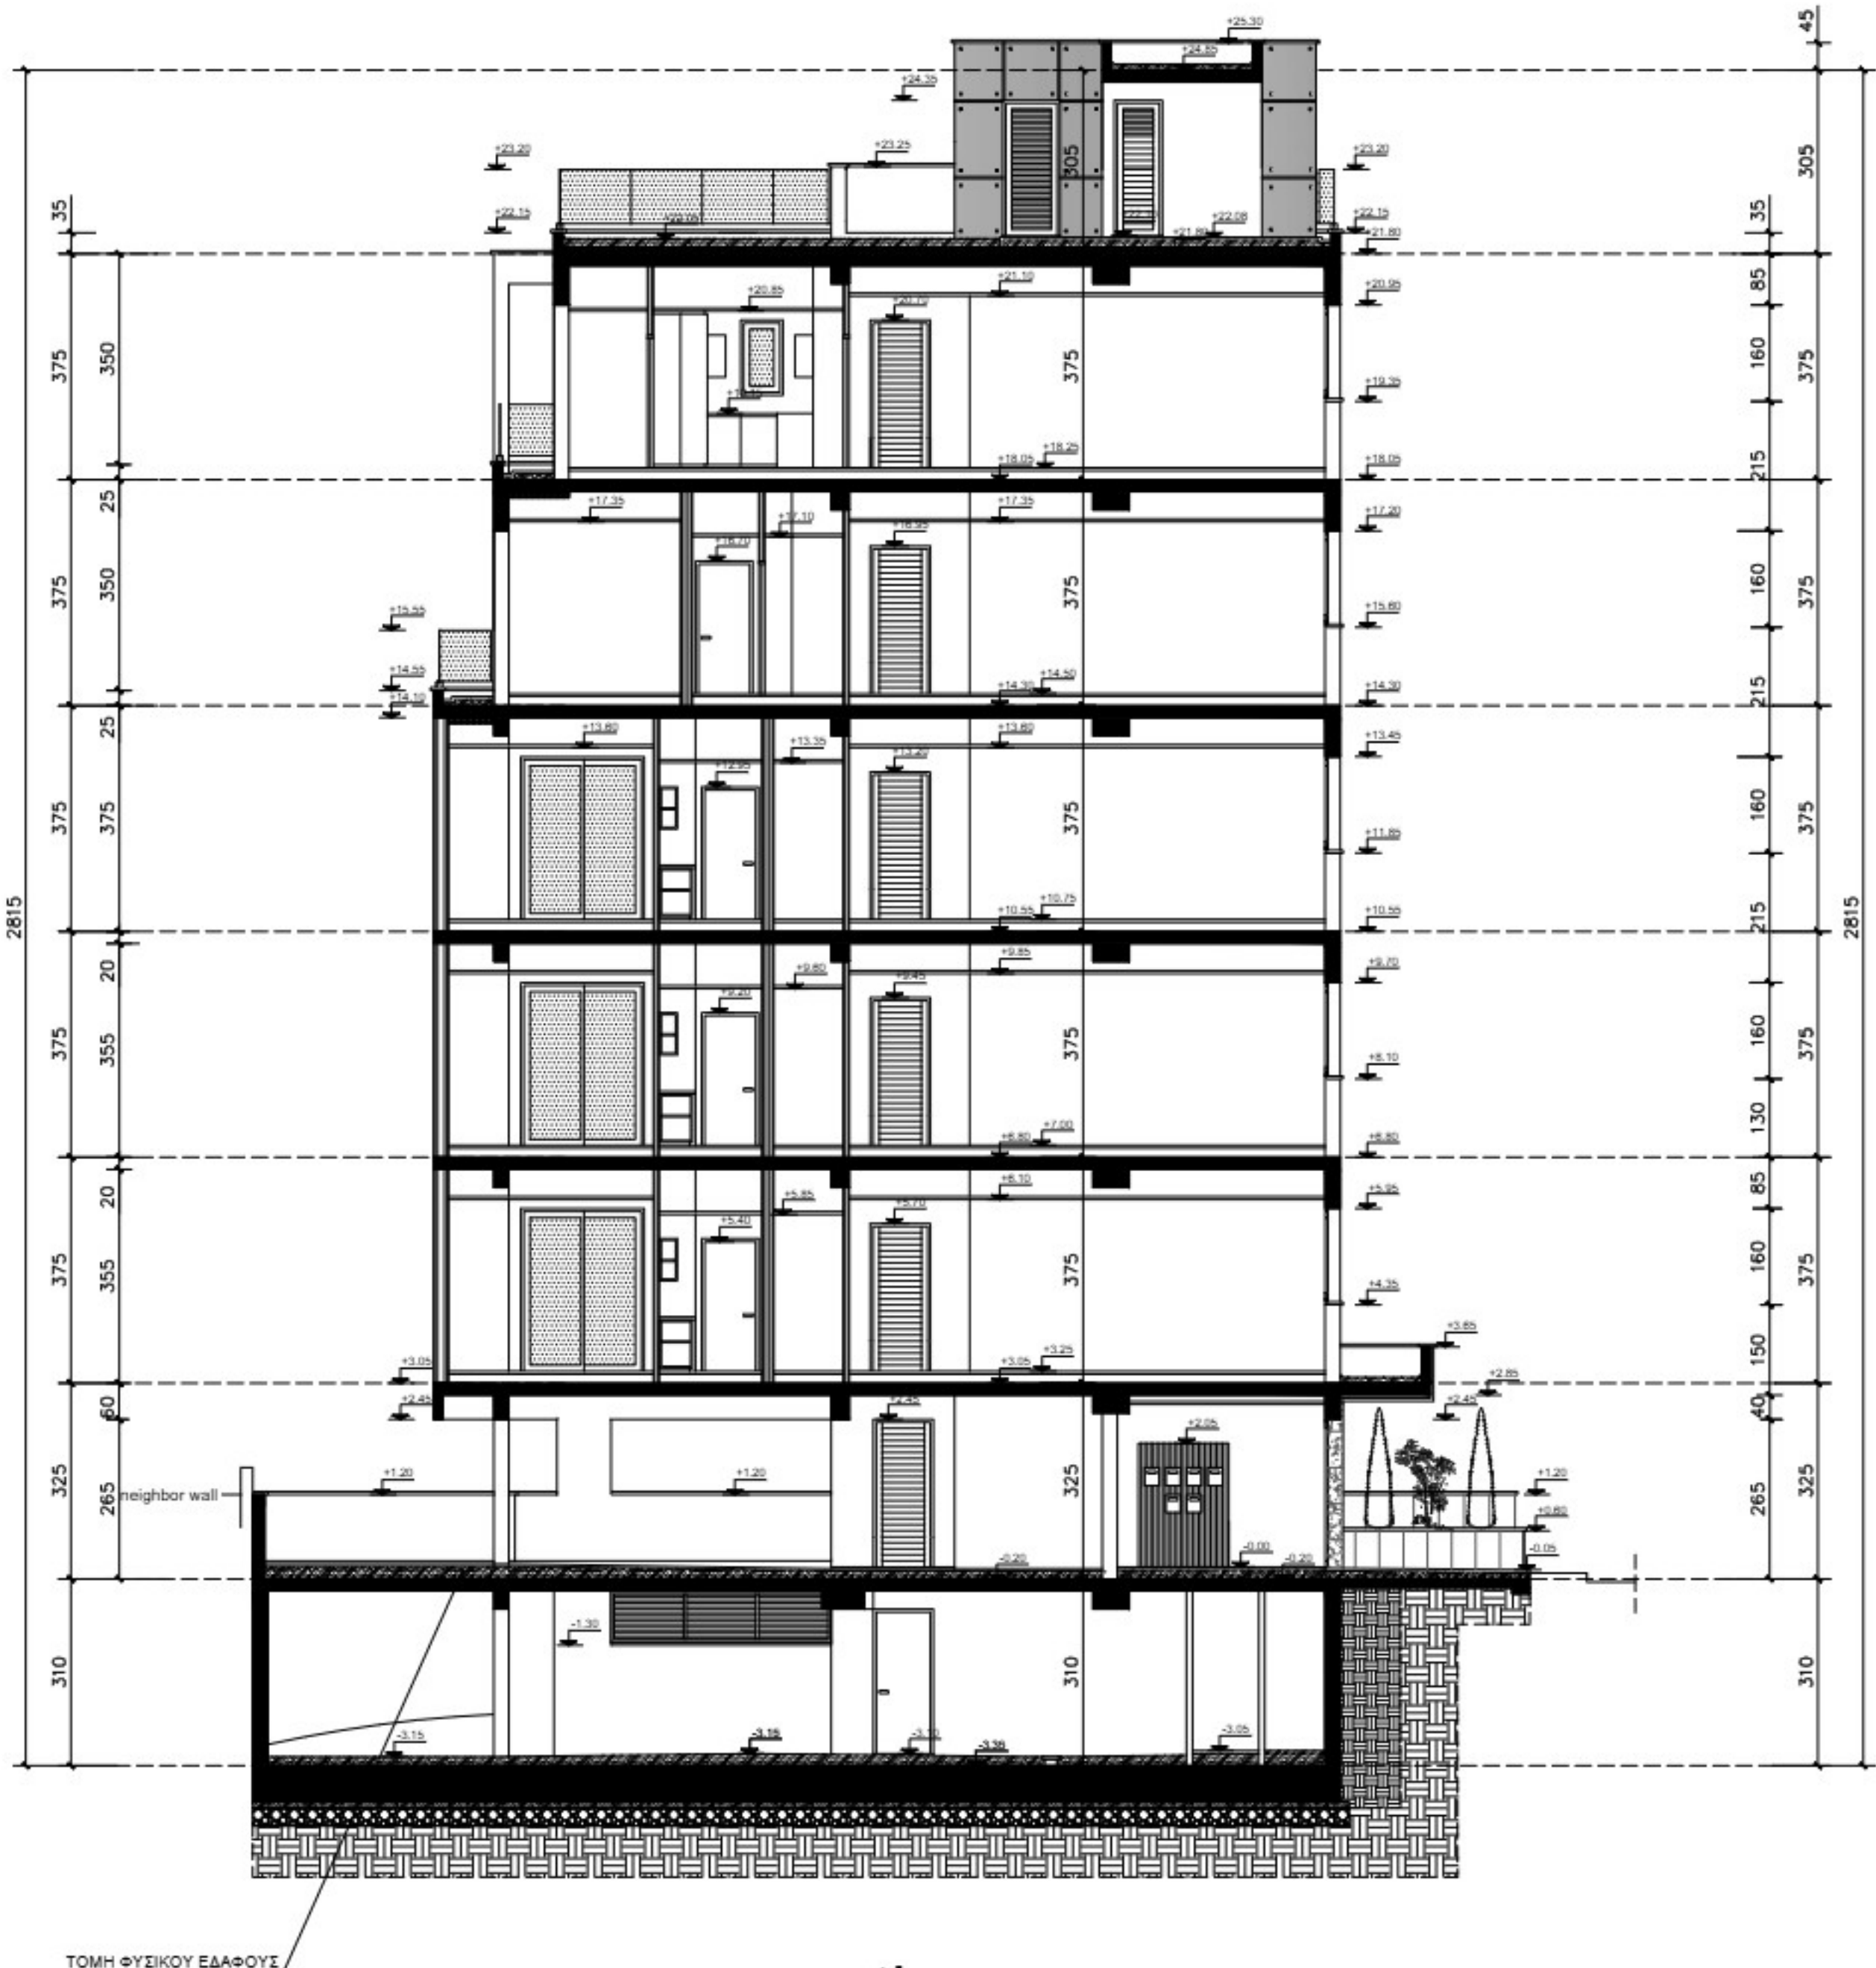

section a-a
τομή α-α

Notes

Scale 1:100 Date 05/2025 Project No. 2025-1437

Drawing Title

τομή β-β

Locality ΑΓΙΟΣ ΙΩΑΝΝΗΣ


Client

D.K. EXELIXIS DEVELOPMENTS LTD

Drawing Number

10

THIS DRAWING IS THE PROPERTY OF ELIA ELIKOS ARCHITECTS I.L.C. IT IS NOT ALLOWED TO REPRODUCE ITS CONTENTS IN ANY FORM EXCEPT FOR THE PURPOSE FOR WHICH IT IS INTENDED

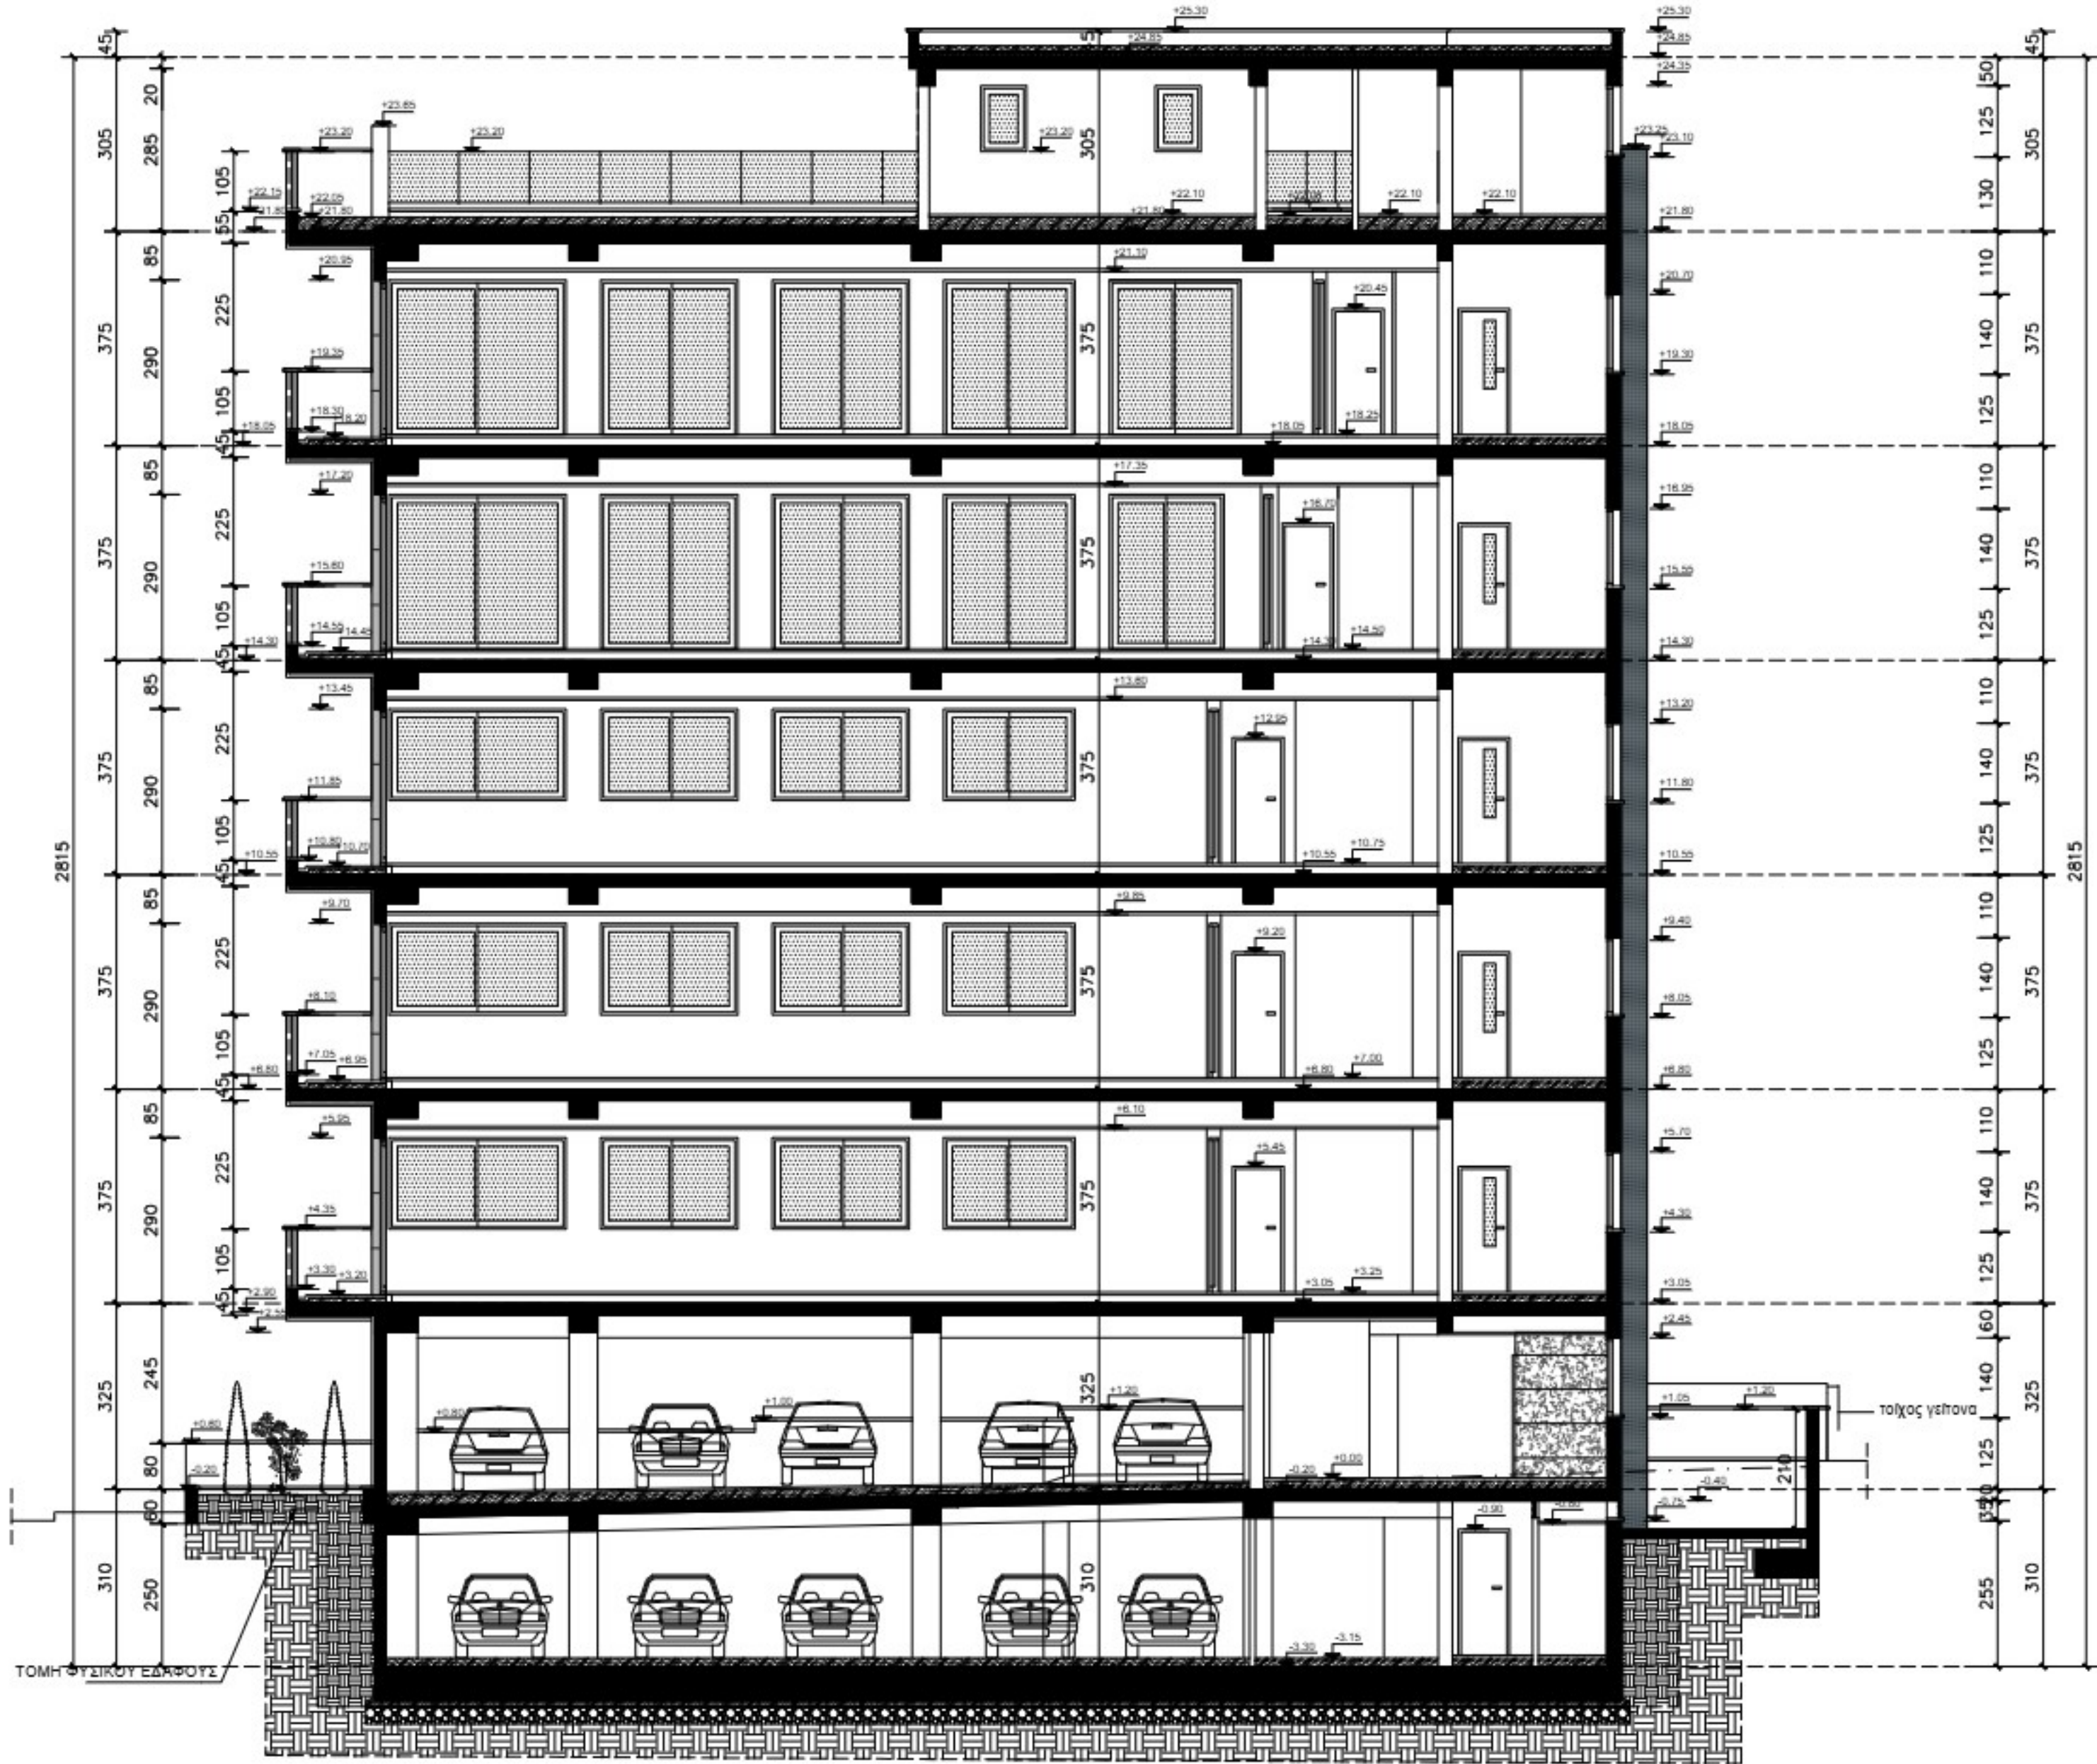

section b-b
τομή b-b

Notes

Scale

Date

Project No

1:100 05/2025 2025-1437

Locality

ΑΓΙΟΣ ΙΩΑΝΝΗΣ

Drawing Title

νότια όψη

Client

D.K. EXELIXIS
DEVELOPMENTS LTD

Drawing Number


11

ΣΗΜΕΙΩΣΗ

- 1 ΑΛΟΥΜΙΝΙΑ
- 2 ΕΠΕΝΔΥΣΗ ΑΠΟ ΜΑΡΜΑΡΟ
- 3 ΓΡΑΦΙΛΑΤΟ
- 4 ΕΜΦΑΝΕΣ ΓΥΜΝΟ ΜΠΕΤΟΝ
- 5 ΓΥΑΛΙ
- 6 ΕΠΕΝΔΥΣΗ ΜΕ ΑΛΥΣΟΒΟΝΟ
- 7 ΕΠΕΝΔΥΣΗ ΜΕ ΓΡΑΝΙΤΗ
- 8 ΛΟΥΒΡΑ ΑΛΟΥΜΙΝΙΟΥ
- 9 FAIR FACED

ΟΛΑ ΤΑ ΥΛΙΚΑ ΝΑ ΤΥΓΧΑΝΟΥΝ
ΤΗΣ ΕΓΚΡΙΣΗΣ ΤΟΥ ΑΡΧΙΤΕΚΤΟΝΑ

THIS DRAWING IS THE PROPERTY OF ELIA ELIKOS ARCHITECTS I.L.C. IT IS NOT ALLOWED
TO REPRODUCE ITS CONTENTS IN ANY FORM EXCEPT FOR THE PURPOSE FOR WHICH IT IS INTENDED

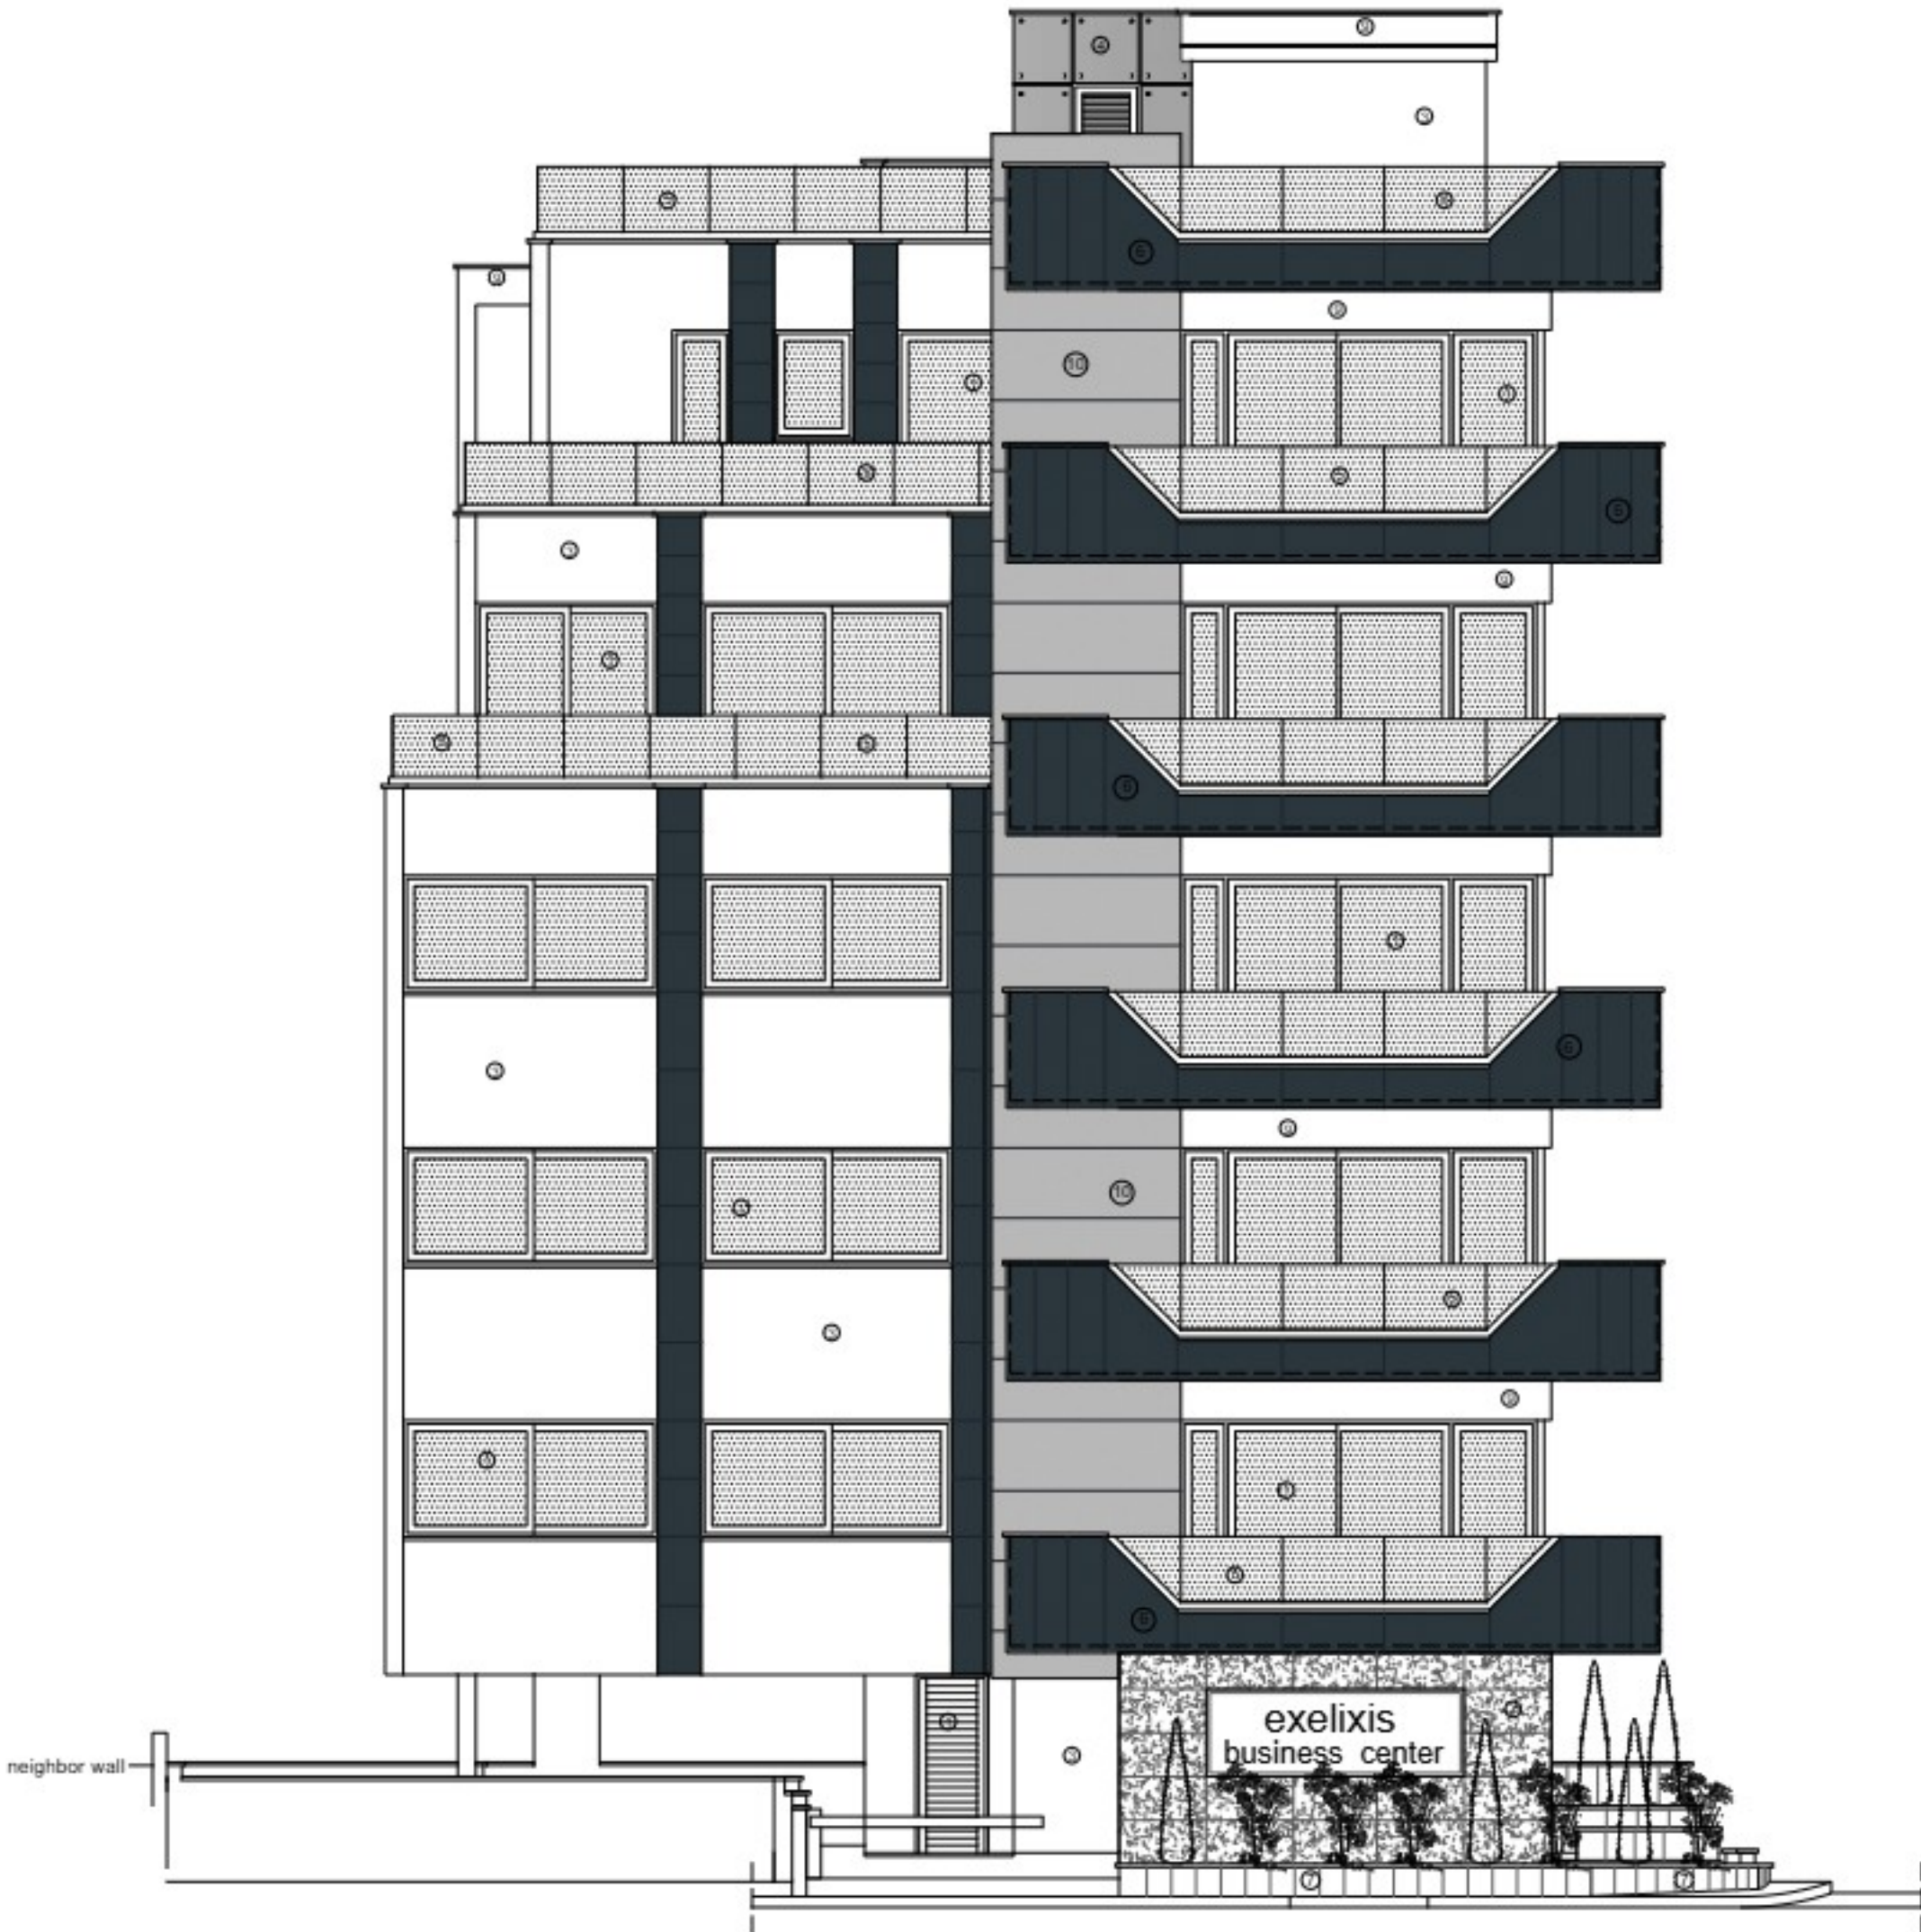

south elevation
Νότια όψη

Notes

Scale

1:100

Date

05/2025

Project No

2025-1437

Locality

ΑΓΙΟΣ ΙΩΑΝΝΗΣ

Drawing Title

ανατολική όψη

Client

D.K. EXELIXIS
DEVELOPMENTS LTD


Drawing Number

12

ΣΗΜΕΙΩΣΗ

- 1 ΑΛΟΥΜΙΝΙΑ
- 2 ΕΠΕΝΔΥΣΗ ΑΠΟ ΜΑΡΜΑΡΟ
- 3 ΓΡΑΦΙΛΑΤΟ
- 4 ΕΜΦΑΝΕΣ ΓΥΜΝΟ ΜΠΕΤΟΝ
- 5 ΓΥΑΛΙ
- 6 ΕΠΕΝΔΥΣΗ ΜΕ ALUCOBOND
- 7 ΕΠΕΝΔΥΣΗ ΜΕ GRANITH
- 8 ΛΟΥΒΡΑ ΑΛΟΥΜΙΝΙΟΥ
- 9 FAIR FACED

ΟΛΑ ΤΑ ΥΛΙΚΑ ΝΑ ΤΥΓΧΑΝΟΥΝ
ΤΗΣ ΕΓΚΡΙΣΗΣ ΤΟΥ ΑΡΧΙΤΕΚΤΟΝΑ

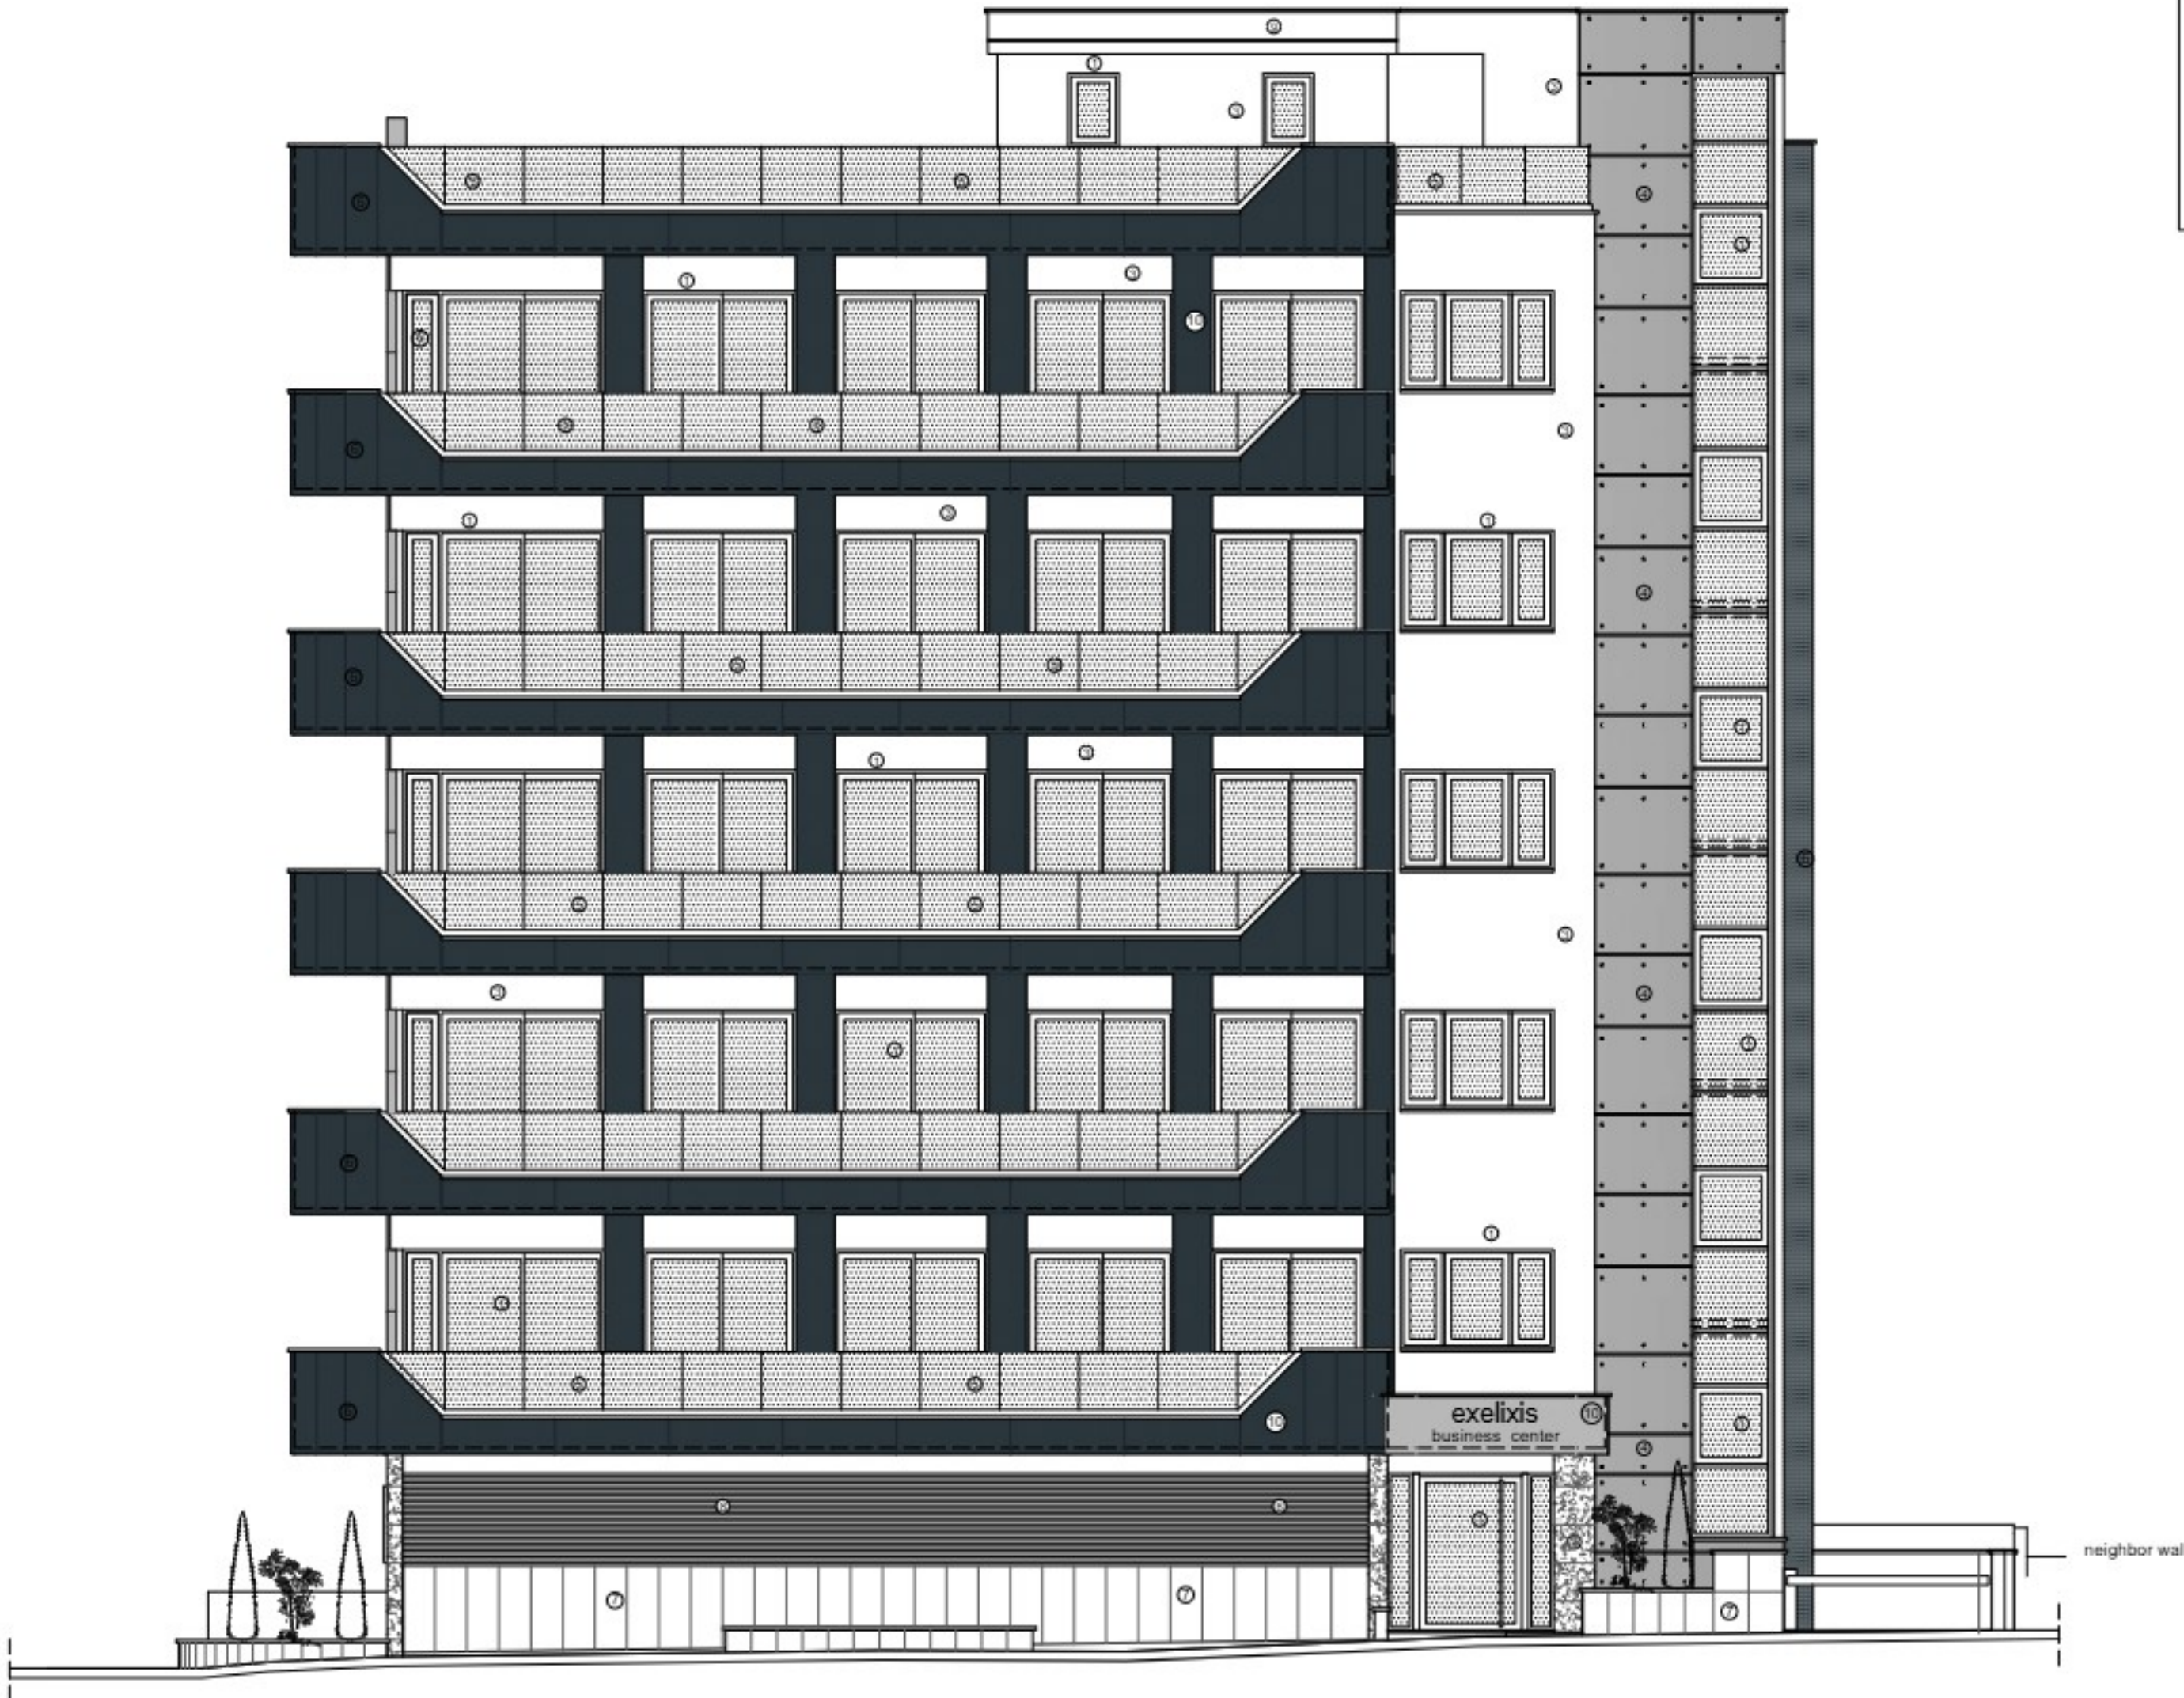

east elevation
Ανατολική όψη

THIS DRAWING IS THE PROPERTY OF ELIA ELIKOS ARCHITECTS I.L.C. IT IS NOT ALLOWED TO REPRODUCE ITS CONTENTS IN ANY FORM EXCEPT FOR THE PURPOSE FOR WHICH IT IS INTENDED

Notes

Scale

Date

Project No

Locality

1:100

05/2025

2025-1437

ΑΓΙΟΣ ΙΩΑΝΝΗΣ

Drawing Title

δυτική όψη

Client

D.K. EXELIXIS
DEVELOPMENTS LTD

Drawing Number

13

ΣΗΜΕΙΩΣΗ

- 1 ΑΛΟΥΜΙΝΙΑ
- 2 ΕΠΕΝΔΥΣΗ ΑΠΟ ΜΑΡΜΑΡΟ
- 3 ΓΡΑΦΙΛΑΤΟ
- 4 ΕΜΦΑΝΕΣ ΓΥΜΝΟ ΜΠΕΤΟΝ
- 5 ΓΥΑΛΙ
- 6 ΕΠΕΝΔΥΣΗ ΜΕ ALUCOBOND
- 7 ΕΠΕΝΔΥΣΗ ΜΕ ΓΡΑΝΙΤΗ
- 8 ΛΟΥΒΡΑ ΑΛΟΥΜΙΝΙΟΥ
- 9 FAIR FACED

ΟΛΑ ΤΑ ΥΛΙΚΑ ΝΑ ΤΥΓΧΑΝΟΥΝ
ΤΗΣ ΕΓΚΡΙΣΗΣ ΤΟΥ ΑΡΧΙΤΕΚΤΟΝΑ

THIS DRAWING IS THE PROPERTY OF ELIA ELIKOS ARCHITECTS I.L.C. IT IS NOT ALLOWED
TO REPRODUCE ITS CONTENTS IN ANY FORM EXCEPT FOR THE PURPOSE FOR WHICH IT IS INTENDED



west elevation
δυτική όψη

Notes

Scale

Date

Project No

Locality

Drawing Title

Client

Βόρεια όψη

D.K. EXELIXIS
DEVELOPMENTS LTD

Drawing Number

14

ΣΗΜΕΙΩΣΗ

- 1 ΑΛΟΥΜΙΝΙΑ
- 2 ΕΠΕΝΔΥΣΗ ΑΠΟ ΜΑΡΜΑΡΟ
- 3 ΓΡΑΦΙΛΑΤΟ
- 4 ΕΜΦΑΝΕΣ ΓΥΜΝΟ ΜΠΕΤΟΝ
- 5 ΓΥΑΛΙΝ
- 6 ΕΠΕΝΔΥΣΗ ΜΕ ΑΛΥΣΣΟΒΟΝΟ
- 7 ΕΠΕΝΔΥΣΗ ΜΕ ΓΡΑΝΙΤΗ
- 8 ΛΟΥΒΡΑ ΑΛΟΥΜΙΝΙΟΥ
- 9 FAIR FACED

ΟΛΑ ΤΑ ΥΛΙΚΑ ΝΑ ΤΥΓΧΑΝΟΥΝ
ΤΗΣ ΕΓΚΡΙΣΗΣ ΤΟΥ ΑΡΧΙΤΕΚΤΟΝΑ

THIS DRAWING IS THE PROPERTY OF ELIA ELIKOS ARCHITECTS I.L.C. IT IS NOT ALLOWED
TO REPRODUCE ITS CONTENTS IN ANY FORM EXCEPT FOR THE PURPOSE FOR WHICH IT IS INTENDED



north elevation
βόρεια όψη