

-PUBLIC ROAD-  
Ground FLOOR PLAN

ΕΠΒ - Αίτηση για Βεβαίωση  
Πολυενομηκής Αρχής



www.cgpcristou.com

Phones:

+357 24 650846  
+357 99 882907

Fax:

+357 24 650846

Address:

Nikodimou Milona 28,  
Sunorama House, off. 401,  
6050 Larnaka

Email:

info@cgpcristou.com

ΣΤΟΙΧΕΙΑ ΔΙΕΥΘΥΝΤΩΝ ΕΤΑΙΡΕΙΑΣ :

CGP CHRISTOU L.L.C. ( C00226 )

ΣΤΟΙΧΕΙΑ ΜΕΛΕΤΗΤΗ ΠΟΛΙΤΙΚΟΥ ΜΗΧΑΝΙΚΟΥ

ΓΙΩΡΓΟΣ ΧΡΙΣΤΟΥ ΑΡ. ΜΗΤΡ. ΕΤΕΚ: 139409

ΥΠΟΓΡΑΦΗ:

CGP CHRISTOU L.L.C.

Signature: *[Signature]*

ΣΤΟΙΧΕΙΑ ΜΕΛΕΤΗΤΗ ΑΡΧΙΤΕΚΤΟΝΑ

ΠΑΝΑΓΙΩΤΗΣ ΧΡΙΣΤΟΥ ΑΡ. ΜΗΤΡ. ΕΤΕΚ: 194233

ΥΠΟΓΡΑΦΗ:

CGP CHRISTOU L.L.C.

Signature: *[Signature]*

Description:

Client Name:

LADERANT COMPANY LTD

City/Village:

LARNACA

Sheet Name:

GROUND FLOOR PLAN

Date:


11/2025

Sheet number:

A02

Scale:

1 : 200

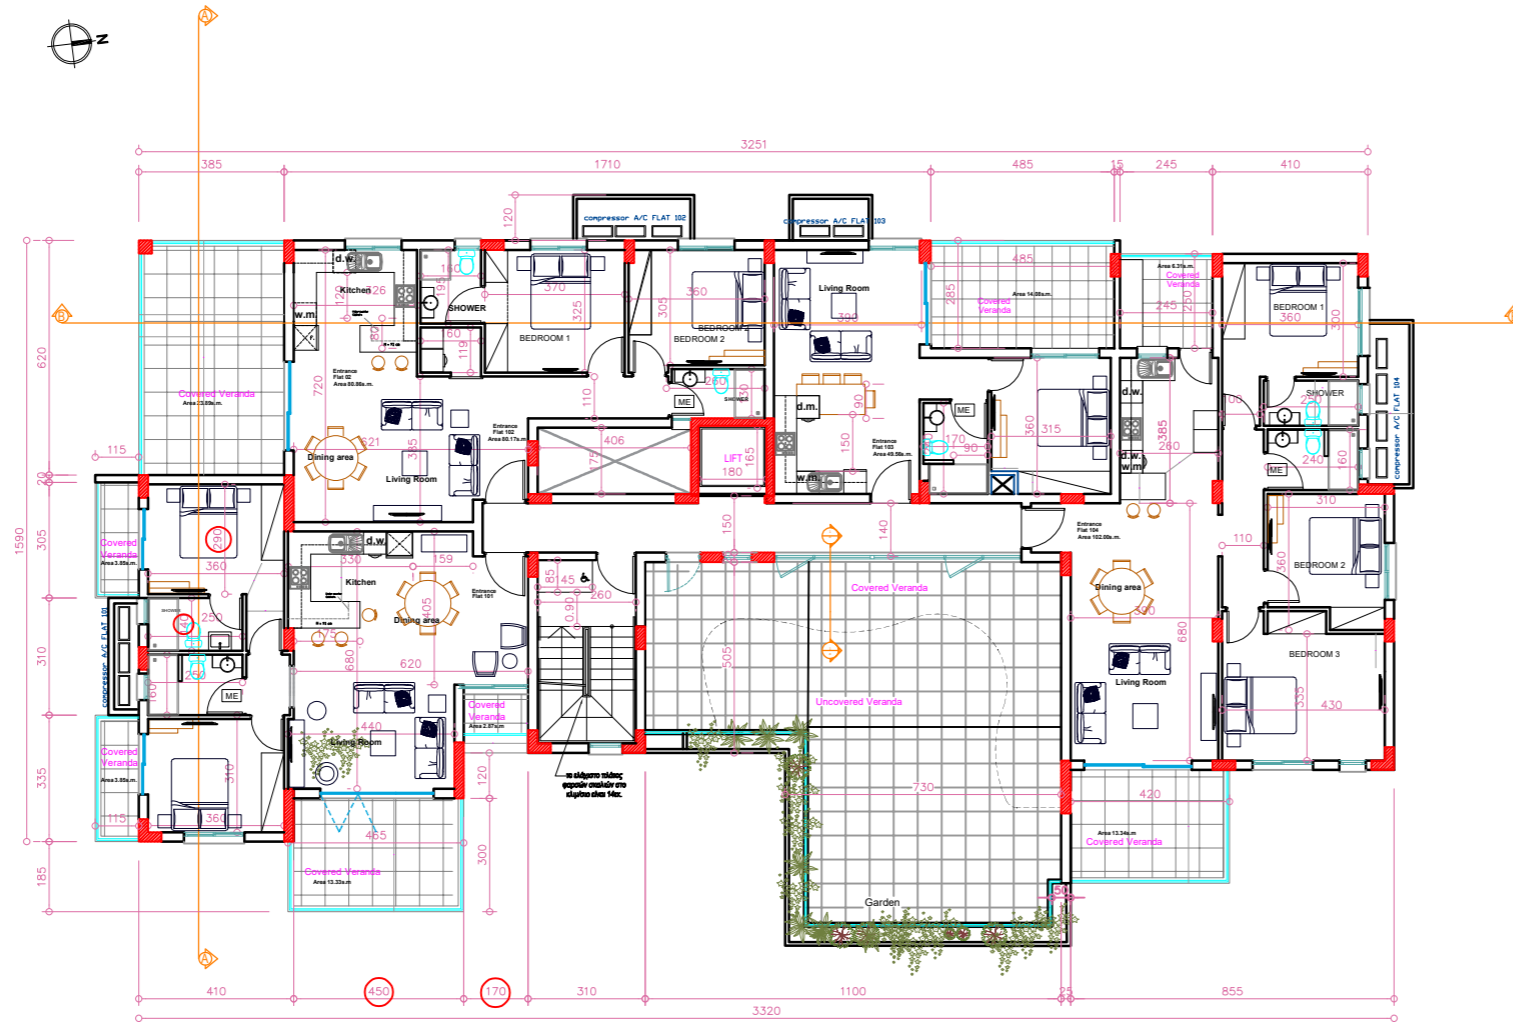

1st FLOOR PLAN

**ΕΠΒ - Αίτηση για Βεβαίωση  
Πολυενομικής Αρχής**



www.cgchristou.com

**Phones:** +357 24 650846  
+357 99 882907  
**Fax:** +357 24 650846

**Address:**  
Nikodimou Milona 28,  
Sunorama House, off. 401,  
6050 Larnaka

**Email:**  
info@cgchristou.com

**ΣΤΟΙΧΕΙΑ ΔΙΕΥΘΥΝΤΩΝ ΕΤΑΙΡΕΙΑΣ :**  
CGP CHRISTOU L.L.C. ( C00226 )  
**ΣΤΟΙΧΕΙΑ ΜΕΛΕΤΗΤΗ ΠΟΛΙΤΙΚΟΥ ΜΗΧΑΝΙΚΟΥ**  
ΓΙΩΡΓΟΣ ΧΡΙΣΤΟΥ ΑΡ. ΜΗΤΡ. ΕΤΕΚ: 139409

**ΥΠΟΓΡΑΦΗ:**   
CGP CHRISTOU L.L.C.

**ΣΤΟΙΧΕΙΑ ΜΕΛΕΤΗΤΗ ΑΡΧΙΤΕΚΤΟΝΑ**  
ΠΑΝΑΓΙΩΤΗΣ ΧΡΙΣΤΟΥ ΑΡ. ΜΗΤΡ. ΕΤΕΚ: 194233

**ΥΠΟΓΡΑΦΗ:**   
CGP CHRISTOU L.L.C.

**Description:**

**Client Name:**  
LADERANT COMPANY LTD


**City/Village:**  
LARNACA

**Sheet Name:**  
FIRST FLOOR PLAN

**Date:** 11/2025

**Sheet number:**  
A03

**Scale:** 1 : 200

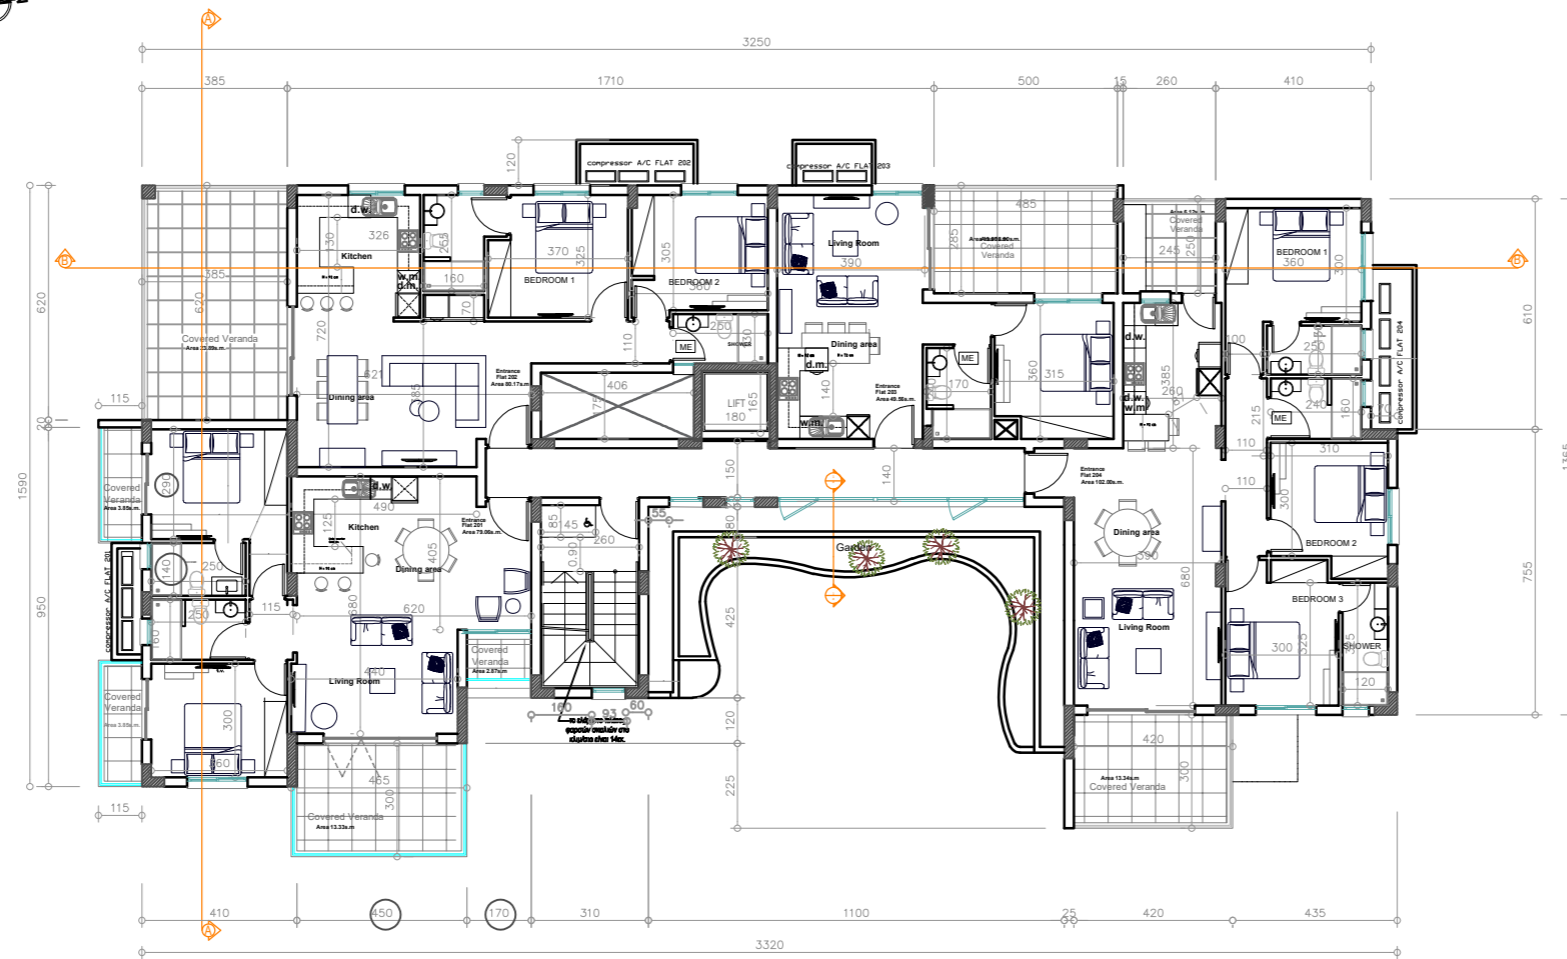

2nd FLOOR PLAN

**ΕΠΒ - Αίτηση για Βεβαίωση  
Πολυεδαμικής Αρχής**



www.cgchristou.com

**Phones:** +357 24 650846  
**Fax:** +357 24 650846  
+357 99 882907

**Address:**  
Nikodimou Milona 28,  
Sunorama House, off. 401,  
6050 Larnaca

**Email:**  
info@cgchristou.com

**ΣΤΟΙΧΕΙΑ ΔΙΕΥΘΥΝΤΩΝ ΕΤΑΙΡΕΙΑΣ**  
**CGP CHRISTOU L.L.C. ( C00226 )**  
**ΣΤΟΙΧΕΙΑ ΜΕΛΕΤΗΤΗ ΠΟΛΙΤΙΚΟΥ ΜΗΧΑΝΙΚΟΥ**  
ΓΙΩΡΓΟΣ ΧΡΙΣΤΟΥ ΑΡ. ΜΗΤΡ. ΕΤΕΚ: 139409

**ΥΠΟΓΡΑΦΗ:**   
CGP CHRISTOU L.L.C.

**ΣΤΟΙΧΕΙΑ ΜΕΛΕΤΗΤΗ ΑΡΧΙΤΕΚΤΟΝΑ**  
ΠΑΝΑΓΙΩΤΗΣ ΧΡΙΣΤΟΥ ΑΡ. ΜΗΤΡ. ΕΤΕΚ: 194233

**ΥΠΟΓΡΑΦΗ:**   
CGP CHRISTOU L.L.C.

**Description:**

**Client Name:**  
LADERANT COMPANY LTD


**City/Village:**  
LARNACA

**Sheet Name:**  
2nd FLOOR PLAN

**Date:** 11/2025

**Sheet number:**  
A04

**Scale:** 1 : 200

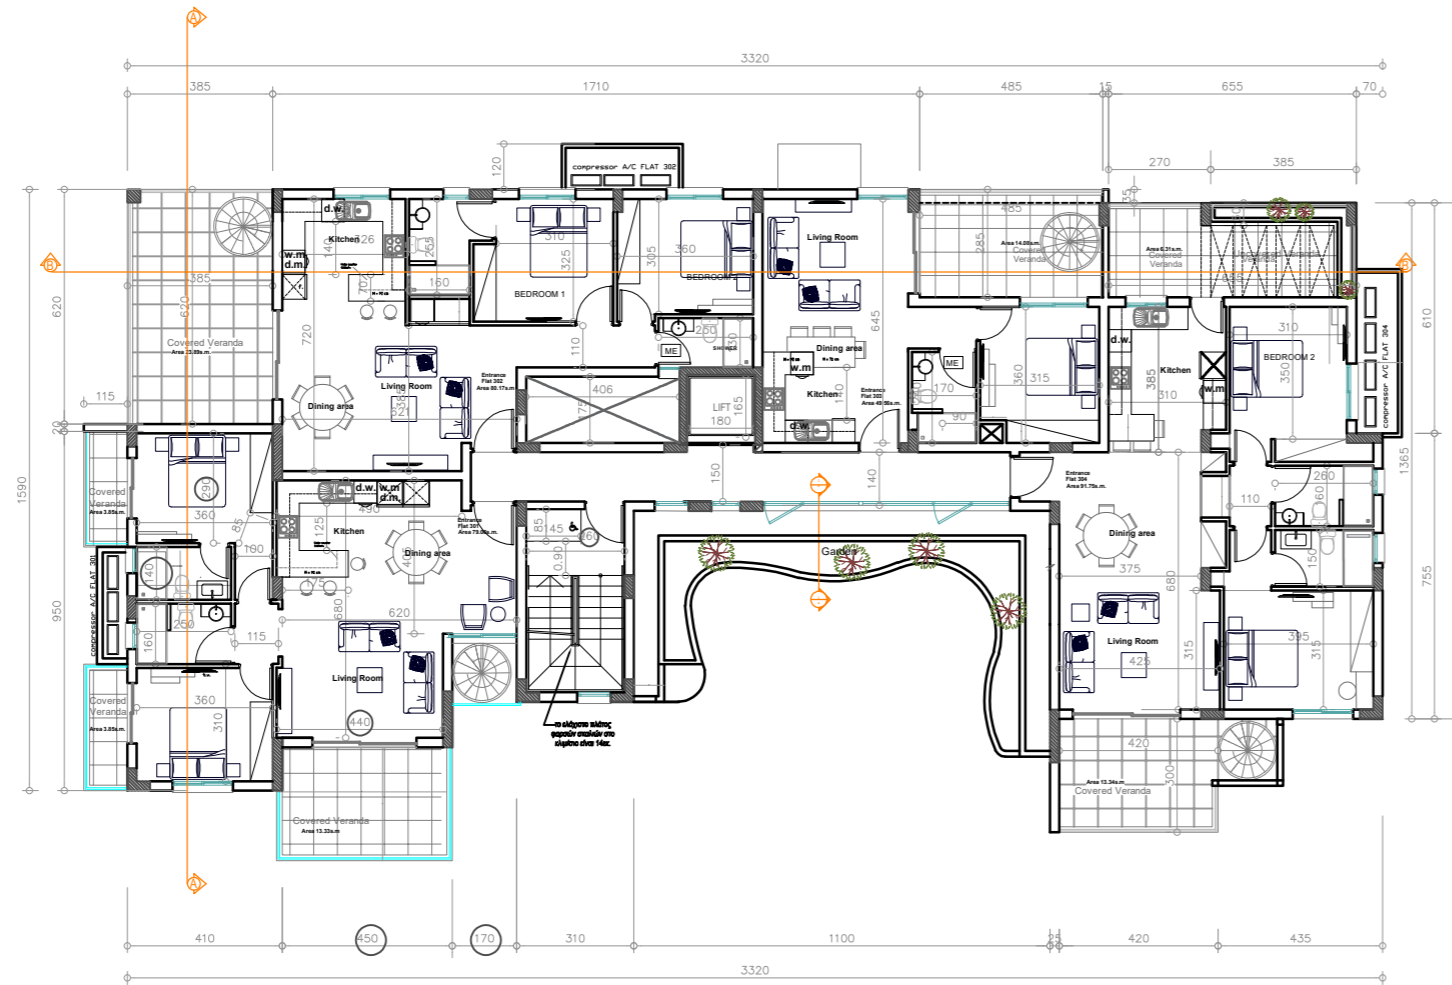

3rd FLOOR PLAN

**ΕΠΒ - Αίτηση για Βεβαίωση  
Πολυεδομικής Αρχής**



www.cgchristou.com

**Phones:** +357 24 650846  
**Fax:** +357 24 650846  
+357 99 882907

**Address:**  
Nikodimou Milona 28,  
Sunorama House, off. 401,  
6050 Larnaka

**Email:**  
info@cgchristou.com

**ΣΤΟΙΧΕΙΑ ΔΙΕΥΘΥΝΤΩΝ ΕΤΑΙΡΕΙΑΣ :**  
**CGP CHRISTOU L.L.C. ( C00226 )**  
**ΣΤΟΙΧΕΙΑ ΜΕΛΕΤΗΤΗ ΠΟΛΙΤΙΚΟΥ ΜΗΧΑΝΙΚΟΥ**  
ΓΙΩΡΓΟΣ ΧΡΙΣΤΟΥ ΑΡ. ΜΗΤΡ. ΕΤΕΚ: 139409

**ΥΠΟΓΡΑΦΗ:**   
**CGP CHRISTOU L.L.C.**

**ΣΤΟΙΧΕΙΑ ΜΕΛΕΤΗΤΗ ΑΡΧΙΤΕΚΤΟΝΑ**  
ΠΑΝΑΓΙΩΤΗΣ ΧΡΙΣΤΟΥ ΑΡ. ΜΗΤΡ. ΕΤΕΚ: 194233

**ΥΠΟΓΡΑΦΗ:**   
**CGP CHRISTOU L.L.C.**

**Description:**

**Client Name:**  
LADERANT COMPANY LTD


**City/Village:**  
LARNACA

**Sheet Name:**  
3rd FLOOR PLAN

**Date:** 11/2025

**Sheet number:**  
A05

**Scale:** 1 : 200

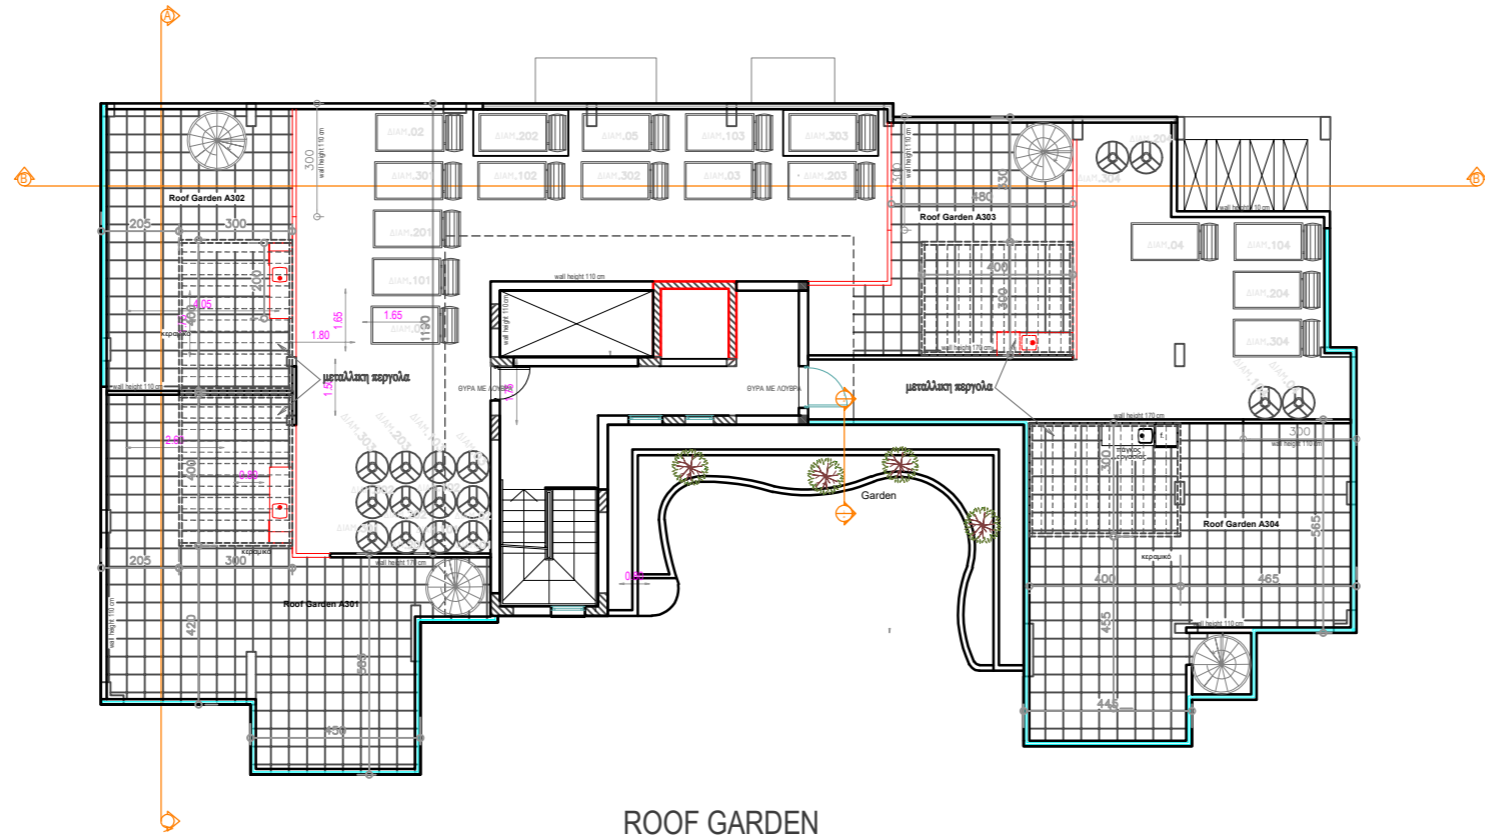

ROOF GARDEN

**ΕΠΒ - Αίτηση για Βεβαίωση  
Πολυεδαμικής Αρχής**



www.cgpcristou.com

**Phones:** +357 24 650846  
+357 99 882907  
**Fax:** +357 24 650846

**Address:**  
Nikodimou Milona 28,  
Sunorama House, off. 401,  
6050 Larnaka

**Email:**  
info@cgpcristou.com

**ΣΤΟΙΧΕΙΑ ΔΙΕΥΘΥΝΤΩΝ ΕΤΑΙΡΕΙΑΣ :**  
**CGP CHRISTOU L.L.C. ( C00226 )**  
**ΣΤΟΙΧΕΙΑ ΜΕΛΕΤΗΤΗ ΠΟΛΙΤΙΚΟΥ ΜΗΧΑΝΙΚΟΥ**  
ΓΙΩΡΓΟΣ ΧΡΙΣΤΟΥ ΑΡ. ΜΗΤΡ. ΕΤΕΚ: 139409

**ΥΠΟΓΡΑΦΗ:**   
CGP CHRISTOU L.L.C.

**ΣΤΟΙΧΕΙΑ ΜΕΛΕΤΗΤΗ ΑΡΧΙΤΕΚΤΟΝΑ**  
ΠΑΝΑΓΙΩΤΗΣ ΧΡΙΣΤΟΥ ΑΡ. ΜΗΤΡ. ΕΤΕΚ: 194233

**ΥΠΟΓΡΑΦΗ:**   
CGP CHRISTOU L.L.C.

**Description:**

**Client Name:**  
LADERANT COMPANY LTD


**City/Village:**  
LARNACA

**Sheet Name:**  
ROOF GARDEN


**Date:** 11/2025

**Sheet number:**  
A06

**Scale:** 1 : 200

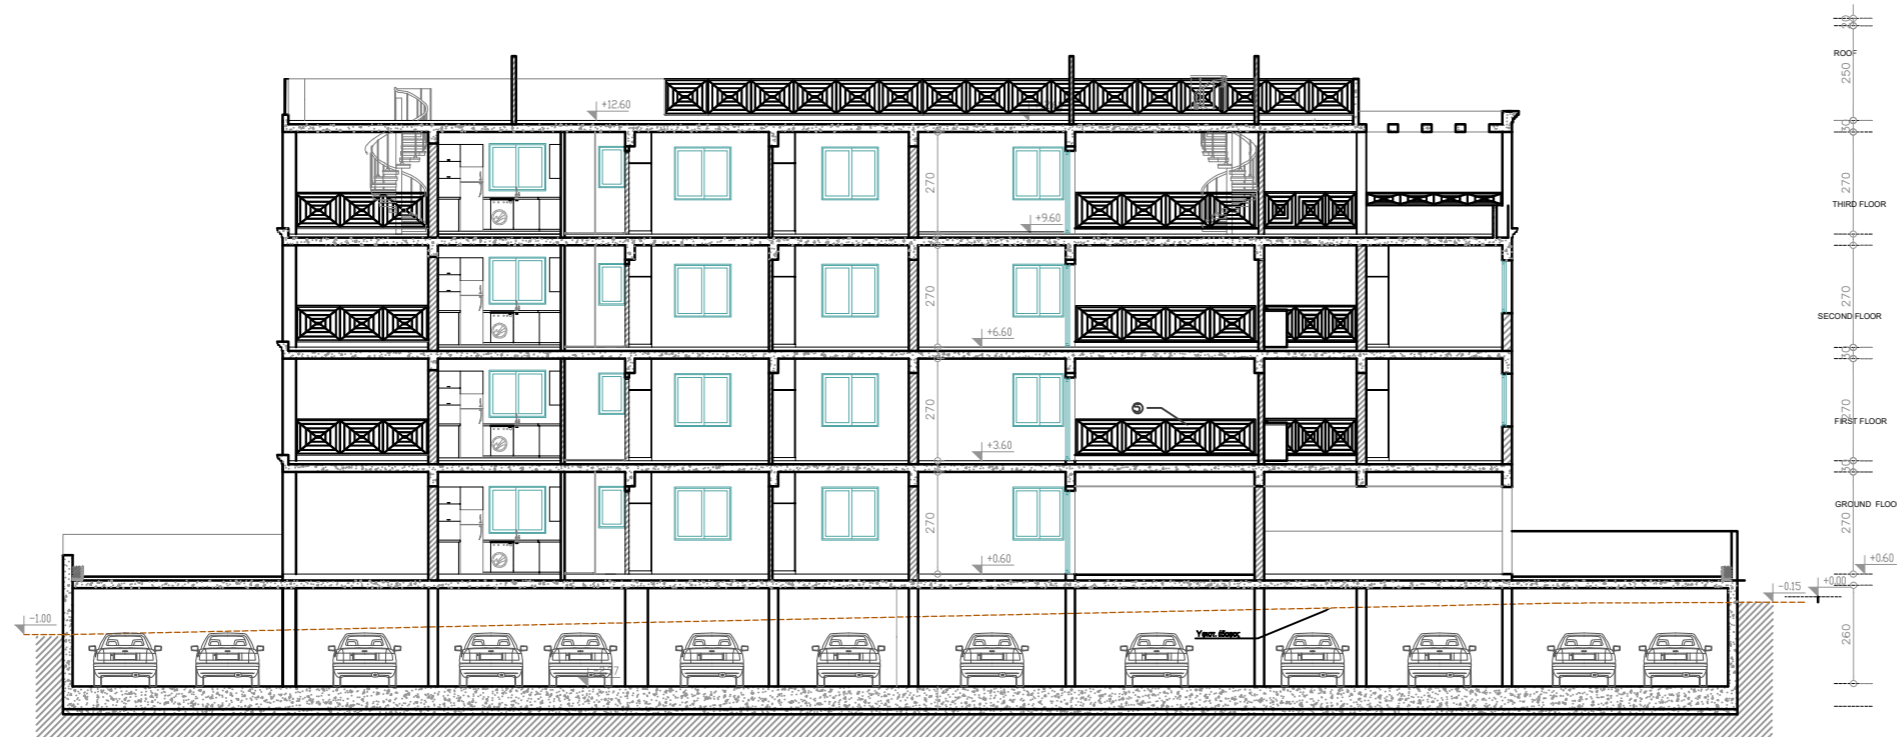

SECTION B-B

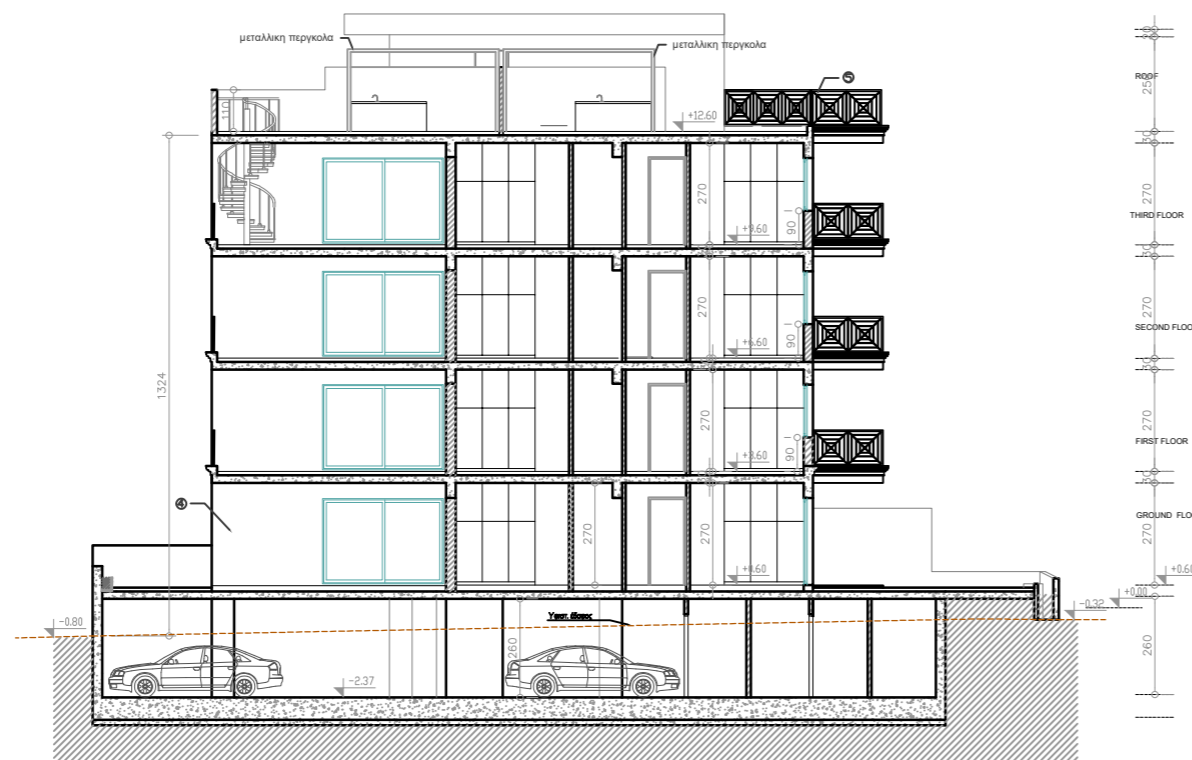

SECTION A-A

ΕΠΒ - Αίτηση για Βεβαίωση  
Πολυενομικής Αρχής



www.cgpcchristou.com

Phones:

+357 24 650846  
+357 99 882907

Fax:

+357 24 650846

Address:

Nikodimou Milona 28,  
Sunorama House, off. 401,  
6050 Larnaka

Email:

info@cgpcchristou.com

ΣΤΟΙΧΕΙΑ ΔΙΕΥΘΥΝΤΩΝ ΕΤΑΙΡΕΙΑΣ :  
CGP CHRISTOU L.L.C. ( C00226 )

ΣΤΟΙΧΕΙΑ ΜΕΛΕΤΗΤΗ ΠΟΛΙΤΙΚΟΥ ΜΗΧΑΝΙΚΟΥ  
ΓΙΩΡΓΟΣ ΧΡΙΣΤΟΥ ΑΡ. ΜΗΤΡ. ΕΤΕΚ: 139409

ΥΠΟΓΡΑΦΗ:

CGP CHRISTOU L.L.C.

Signature: *[Handwritten Signature]*

ΣΤΟΙΧΕΙΑ ΜΕΛΕΤΗΤΗ ΑΡΧΙΤΕΚΤΟΝΑ

ΠΑΝΑΓΙΩΤΗΣ ΧΡΙΣΤΟΥ ΑΡ. ΜΗΤΡ. ΕΤΕΚ: 194233

ΥΠΟΓΡΑΦΗ:

CGP CHRISTOU L.L.C.

Signature: *[Handwritten Signature]*

Description:

Client Name:

LADERANT COMPANY LTD

City/Village:

LARNACA

Sheet Name:

SECTION A-A B-B

Date:


11/2025

Sheet number:

A07

Scale:

1 : 200

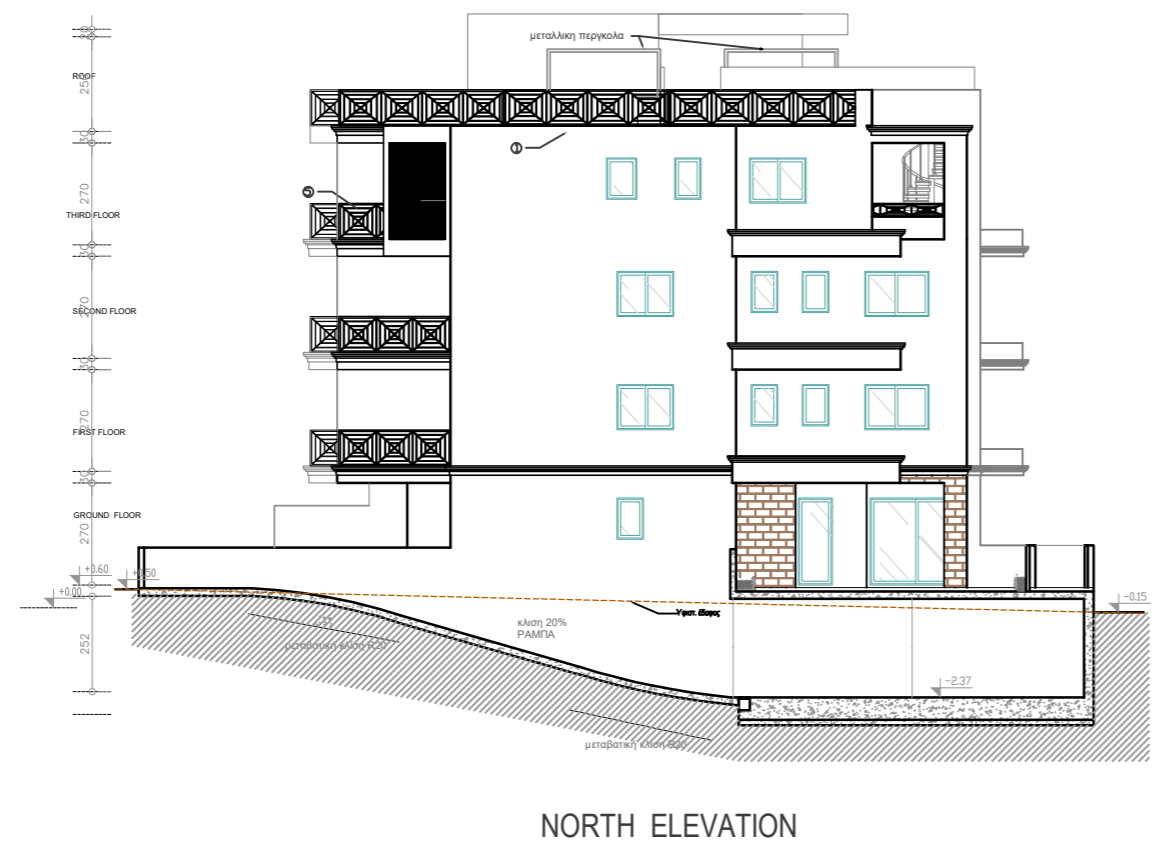

**ΕΠΒ - Αίτηση για Βεβαίωση  
Πολυενομικής Αρχής**



www.cgchristou.com

**Phones:** +357 24 650846  
+357 99 882907  
**Fax:** +357 24 650846

**Address:**  
Nikodimou Milona 28,  
Sunorama House, off. 401,  
6050 Larnaka

**Email:**  
info@cgchristou.com

**ΣΤΟΙΧΕΙΑ ΔΙΕΥΘΥΝΤΩΝ ΕΤΑΙΡΕΙΑΣ :**  
CGP CHRISTOU L.L.C. ( C00226 )

**ΣΤΟΙΧΕΙΑ ΜΕΛΕΤΗΤΗ ΠΟΛΙΤΙΚΟΥ ΜΗΧΑΝΙΚΟΥ**  
ΓΙΩΡΓΟΣ ΧΡΙΣΤΟΥ ΑΡ. ΜΗΤΡ. ΕΤΕΚ: 139409

**ΥΠΟΓΡΑΦΗ:**   
CGP CHRISTOU L.L.C.

**ΣΤΟΙΧΕΙΑ ΜΕΛΕΤΗΤΗ ΑΡΧΙΤΕΚΤΟΝΑ**  
ΠΑΝΑΓΙΩΤΗΣ ΧΡΙΣΤΟΥ ΑΡ. ΜΗΤΡ. ΕΤΕΚ: 194233

**ΥΠΟΓΡΑΦΗ:**   
CGP CHRISTOU L.L.C.

**Description:**

**Client Name:**  
LADERANT COMPANY LTD


**City/Village:**  
LARNACA

**Sheet Name:**  
EAST & NORTH ELEVATION


**Date:** 11/2025

**Sheet number:** A08

**Scale:** 1 : 200

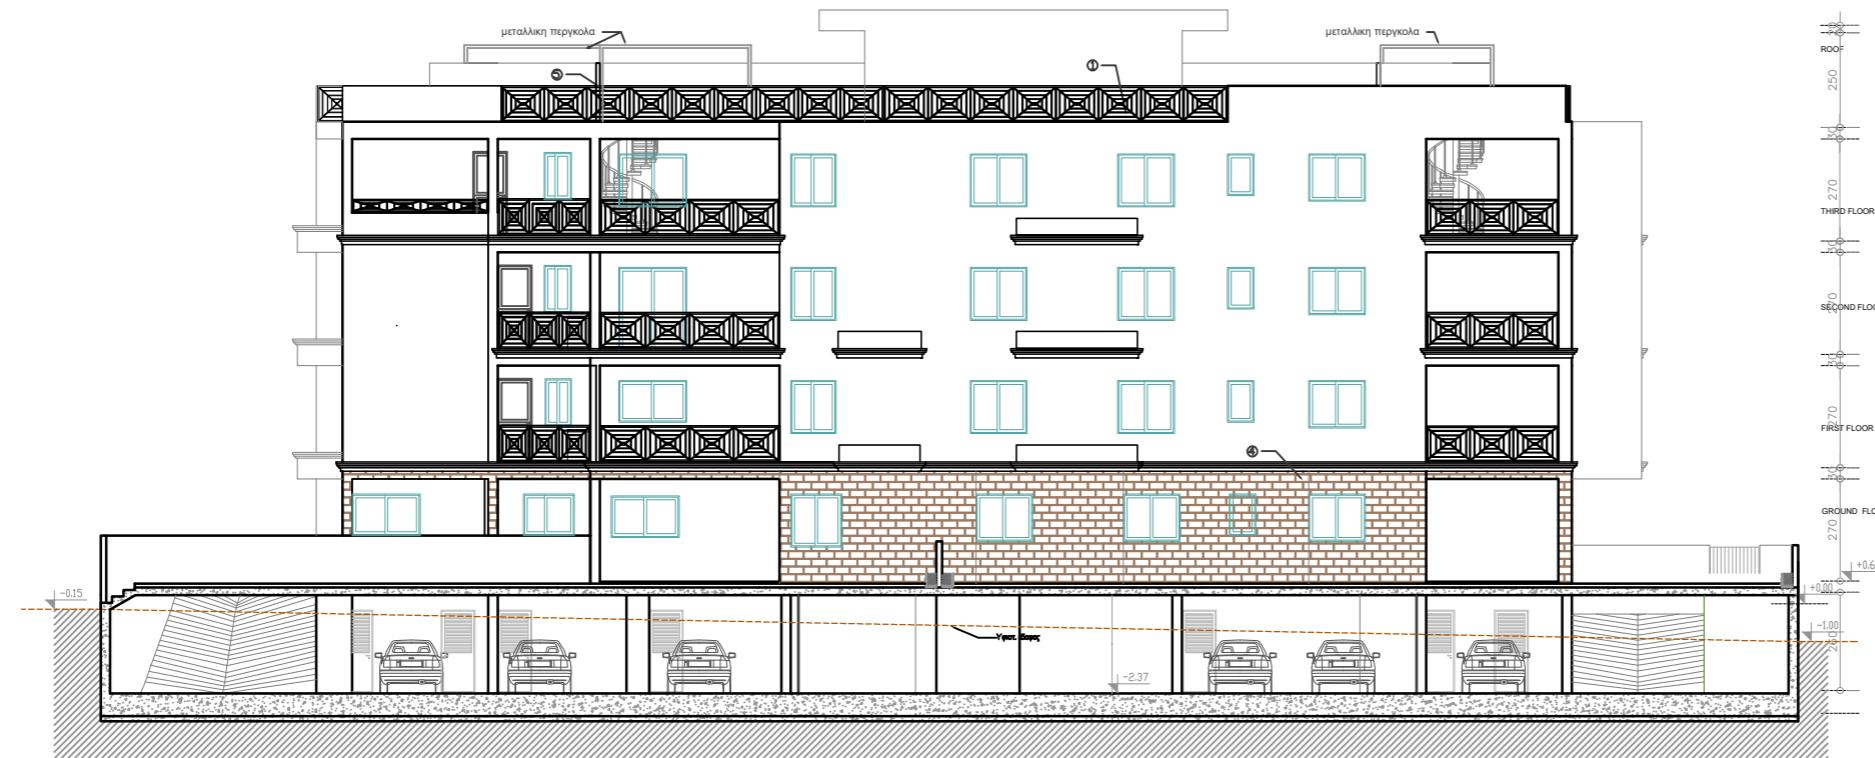

WEST ELEVATION

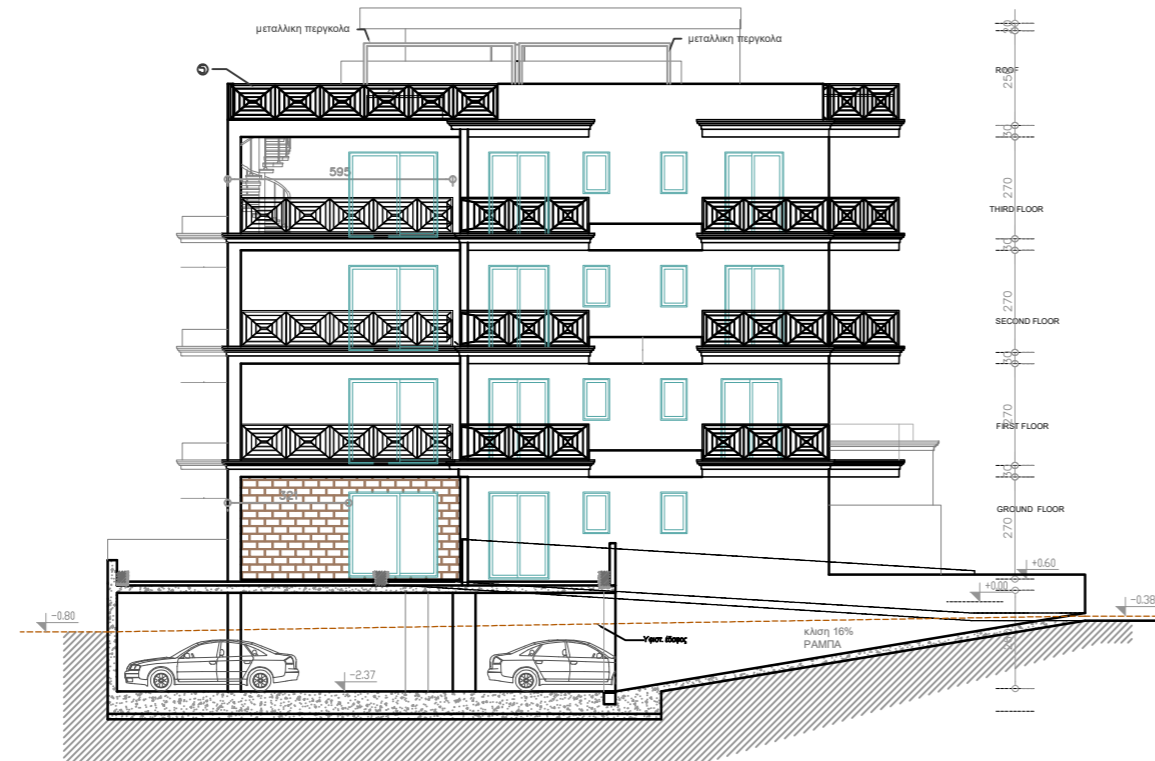

SOUTH ELEVATION

ΕΠΒ - Αίτηση για Βεβαίωση  
Πολυοδομικής Αρχής



www.cgpchristou.com

Phones:

+357 24 650846  
+357 99 882907

Fax:

+357 24 650846

Address:

Nikodimou Milona 28,  
Sunorama House, off. 401,  
6050 Larnaka

Email:

info@cgpchristou.com

ΣΤΟΙΧΕΙΑ ΔΙΕΥΘΥΝΤΩΝ ΕΤΑΙΡΕΙΑΣ :  
CGP CHRISTOU L.L.C. ( C00226 )

ΣΤΟΙΧΕΙΑ ΜΕΛΕΤΗΤΗ ΠΟΛΙΤΙΚΟΥ ΜΗΧΑΝΙΚΟΥ  
ΓΙΩΡΓΟΣ ΧΡΙΣΤΟΥ ΑΡ. ΜΗΤΡ. ΕΤΕΚ: 139409

ΥΠΟΓΡΑΦΗ:

CGP CHRISTOU L.L.C.  
Signature: [Signature]

ΣΤΟΙΧΕΙΑ ΜΕΛΕΤΗΤΗ ΑΡΧΙΤΕΚΤΟΝΑ

ΠΑΝΑΓΙΩΤΗΣ ΧΡΙΣΤΟΥ ΑΡ. ΜΗΤΡ. ΕΤΕΚ: 194233

ΥΠΟΓΡΑΦΗ:

CGP CHRISTOU L.L.C.  
Signature: [Signature]

Description:

Client Name:

LADERANT COMPANY LTD

City/Village:

LARNACA

Sheet Name:

WEST & SOUTH ELEVATION

Date:

11/2025

Sheet number:

A9

Scale:

1 : 200