

ΓΕΙΤ. ΤΕΜ 289

ΓΕΙΤ. ΤΕΜ 290

ΓΕΙΤ. ΤΕΜ 291

- ΣΥΝΟΡΟ
- - - - - ΕΓΓΕΓΡΑΜΜΕΝΟΣ ΔΡΟΜΟΣ
- - - - - ΥΦΙΣΤΑΜΕΝΟΣ ΔΡΟΜΟΣ
- - - - - ΛΙΝΙΑ
— ΑΣΦΑΛΤΟΣ
— ΤΟΙΧΟΣ
⊗ ΤΕΡΑΤΣΙΑ
⊕ ΠΡΟΤΕΙΝ. ΥΨΟΜΕΤΡΟ
⊖ ΥΦΙΣΤΑΜΕΝΟ ΥΨΟΜΕΤΡΟ

ΠΑΡΑΧΩΡΗΣΗ ΓΙΑ ΔΗΜΟΣΙΟ ΔΡΟΜΟ

ΓΕΙΤ. ΤΕΜ 287

ΤΕΜ 288
ΟΙΚΟΠ. 1
(ΕΜΒΑΔΟ 5516.1 τ.μ.)

ΣΥΝΟΡΟ

ΓΕΙΤ. ΤΕΜ 292

ΠΡΟΤΕΙΝΩΜΕΝΟ ΔΗΜΟΣΙΟ ΠΡΑΣΙΝΟ

ΠΑΡΑΧΩΡΗΣΗ ΓΙΑ ΔΗΜΟΣΙΟ ΔΡΟΜΟ
ΥΦΙΣΤΑΜΕΝΟΣ ΔΗΜΟΣΙΟΣ ΔΡΟΜΟΣ

ΕΜΒΑΔΟΜΕΤΡΗΣΗ ΤΕΜΑΧΙΟΥ 288 Φ/Σχ. 2-189-345	
ΟΛΙΚΟ ΕΜΒΑΔΟ ΤΕΜΑΧΙΟΥ	= 7153 sqm
- Εμβαδό προτ. δημοσ. δρόμων	= 1024 τ.μ.
- Εμβαδό προτ. πρασίνου 10%	= 612.90 τ.μ.
- Εμβαδό προς εκμετάλλευση	= 5516.1 τ.μ.

CCS
STYLIANIDES GROUP
20 Christaki Kionou, C Tower Building, Germasogeia, 4041 - Limassol, Cyprus
Tel: 25 325130 / 7000 3004
Fax: 25 369750
Email: ccs.stylianiides@ccsnet.com.cy

Project - Έργο:
12 VILLAS

Position - Θέση:
ΣΟΥΝΙ - ΖΑΝΑΚΙΑ
ΛΕΜΕΣΟΣ

Owners - Ιδιοκτήτες:
C2S STYLIANIDES
CONSTRUCTION LTD

Architects - Engineers - Consultants:
CHRISTOFOROS STYLIANIDES
ETEK Reg.No.: 75622
MARIOS PALAS
ETEK Reg.No.: A039497
TOULA KYRIAKOU
ETEK Reg.No.: A191717
RAFAELA NEOKLEOUS
ETEK Reg.No.: A190377

Project No. - Αρ. Έργου:
A2023-06-1035
1. Αναθεωρήσεις:
2. Αναθεωρήσεις:

Designed by:

Date - Ημερομηνία:
10
2023

Sheet Title - Τίτλος Σχεδίου:
GENERAL PLAN
(12 VILLAS)

Scale - Κλίμακα: 1:200

Sheet No. Αριθμός Σχεδίου:
01



STYLIANIDES GROUP

DEVELOPERS · CONTRACTORS · ARCHITECTS

20 Christaki Kranou, C Tower Building,
Germasogeia, 4041 - Limassol, Cyprus

Tel: 25 325130 / 7000 3004
Fax: 25 389755
Email: chr.stylianides@cytanet.com.cy

Project - Έργο:
12 VILLAS

Position - Θέση:

ΣΟΥΝΙ - ΖΑΝΑΚΙΑ
ΛΕΜΕΣΟΣ

Owners - Ιδιοκτήτες:

**C2S STYLIANIDES
CONSTRUCTION LTD**
HE340525

**CHRISTOFOROS
STYLIANIDES**
ETEK Reg.No.: 75522

MARIOS PALAS
ETEK Reg.No.: A039497

TOULA KYRIAKOU
ETEK Reg.No.: A191717

RAFAELA NEOKLEOUS
ETEK Reg.No.: A190371

Project No. - Αρ. Έργου:
A2023-06-1035

1. Αναθεωρήσεις:
2. Αναθεωρήσεις:

Designed by:


Date - Ημερομηνία: 10
2023





Sheet Title - Τίτλος Σχεδίου:

VILLA 1 - 2 - 3
GROUND & 1st FLOOR

Scale - Κλίμακα: 1:100


Sheet No.
Αρ. Σχεδίου: 02

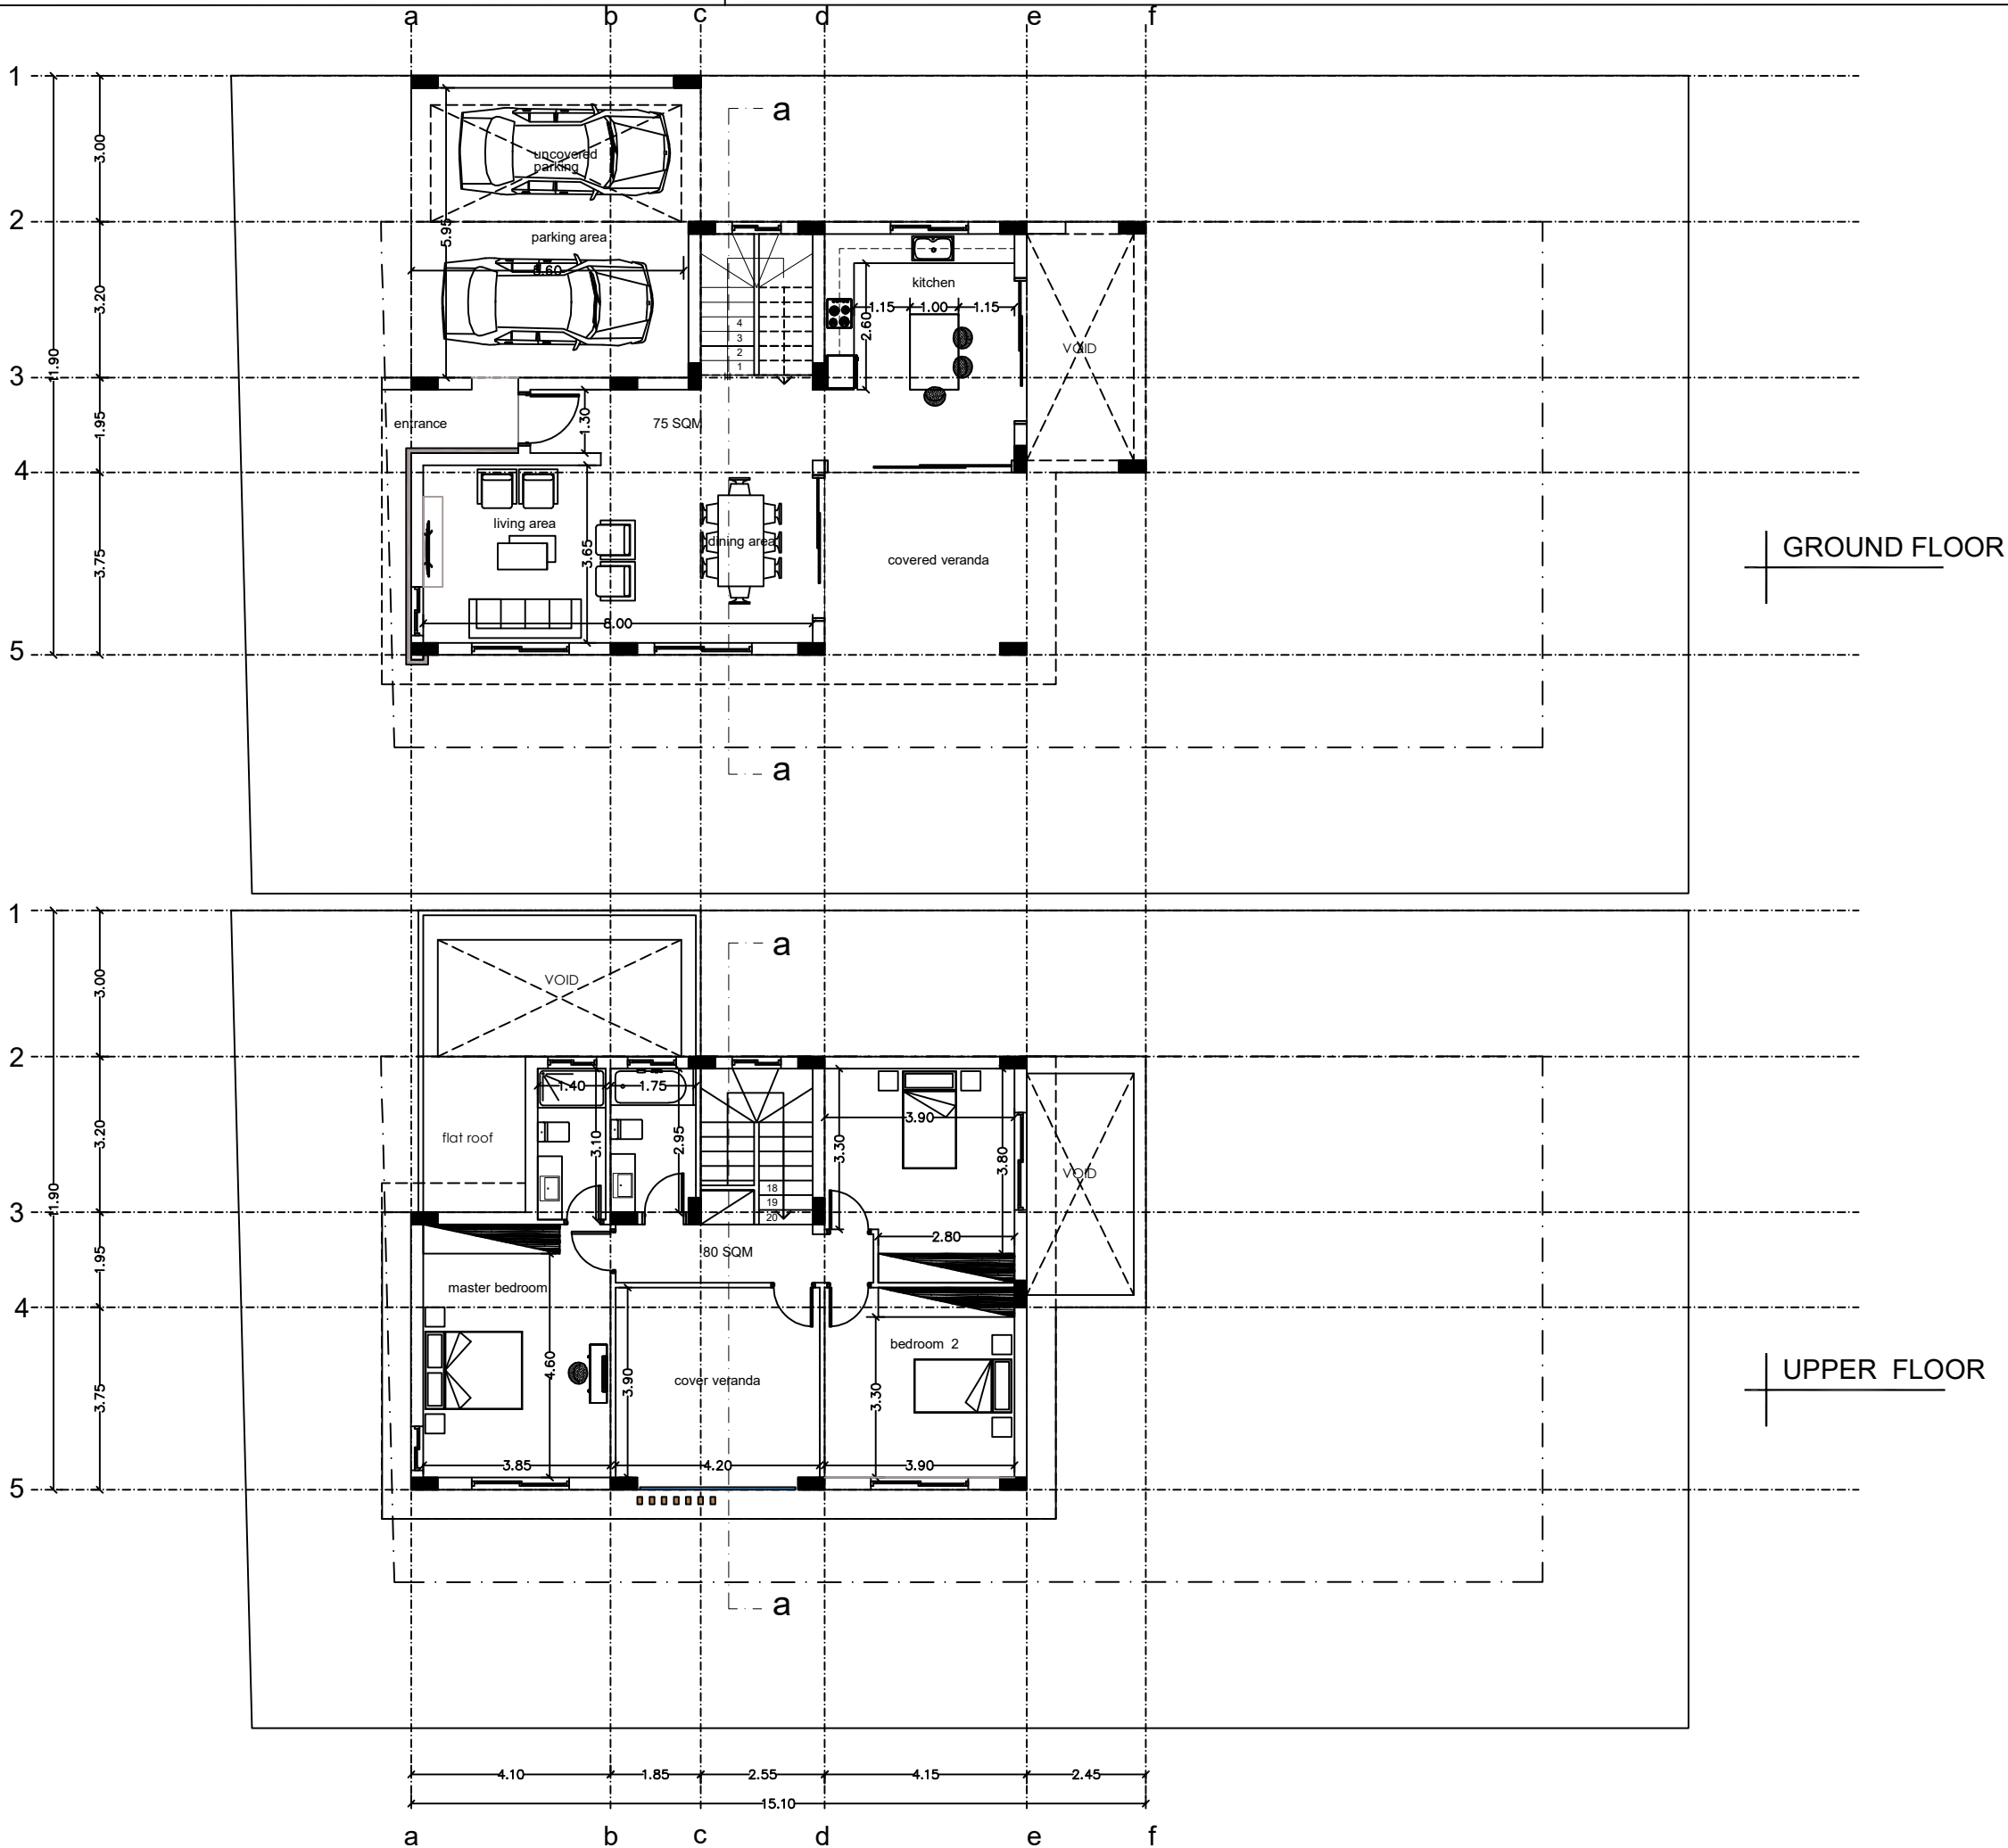

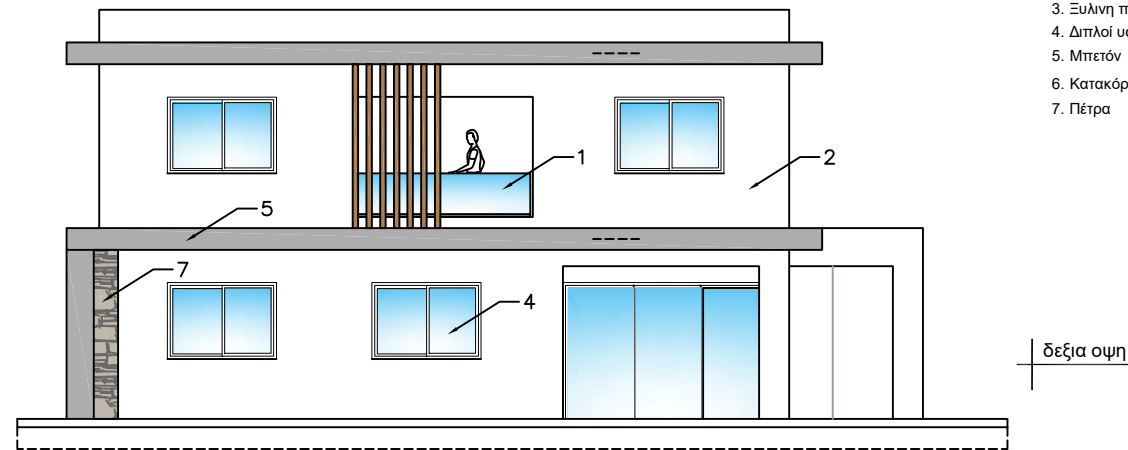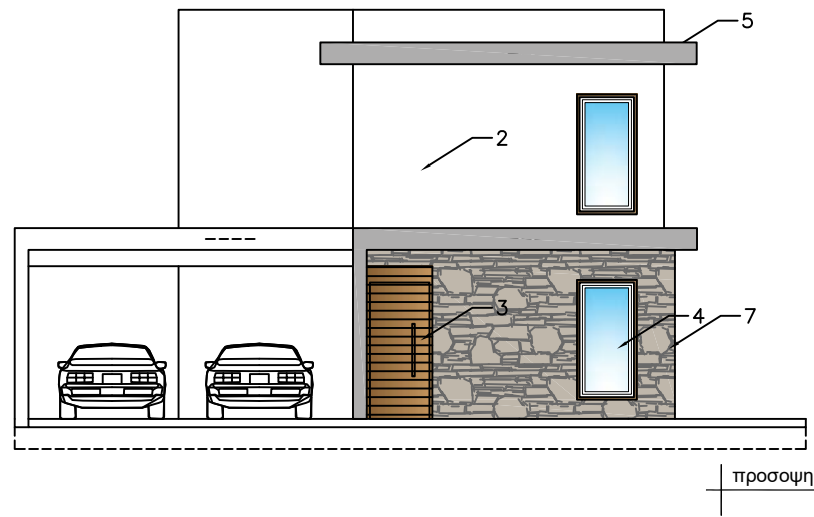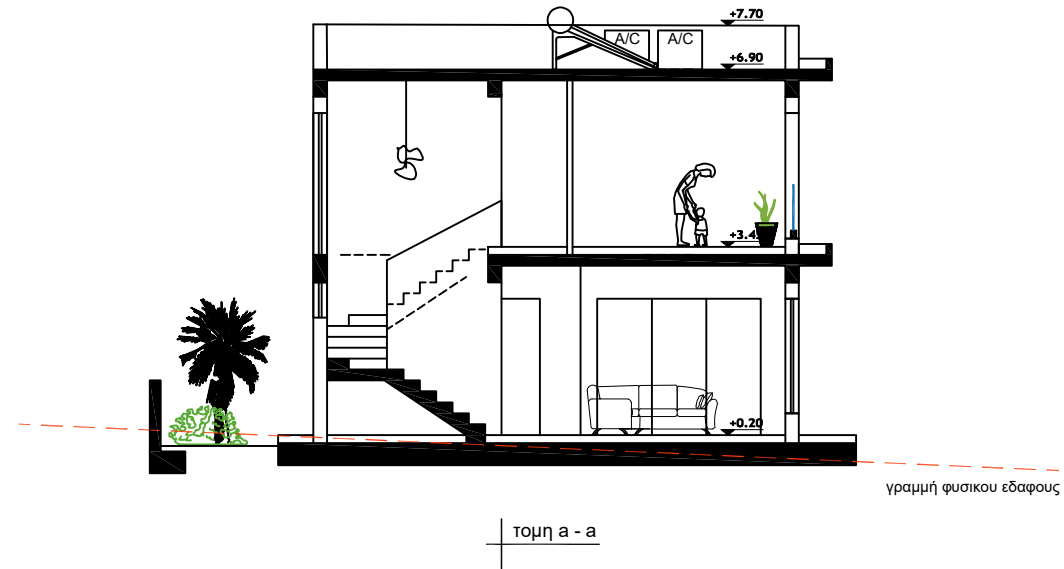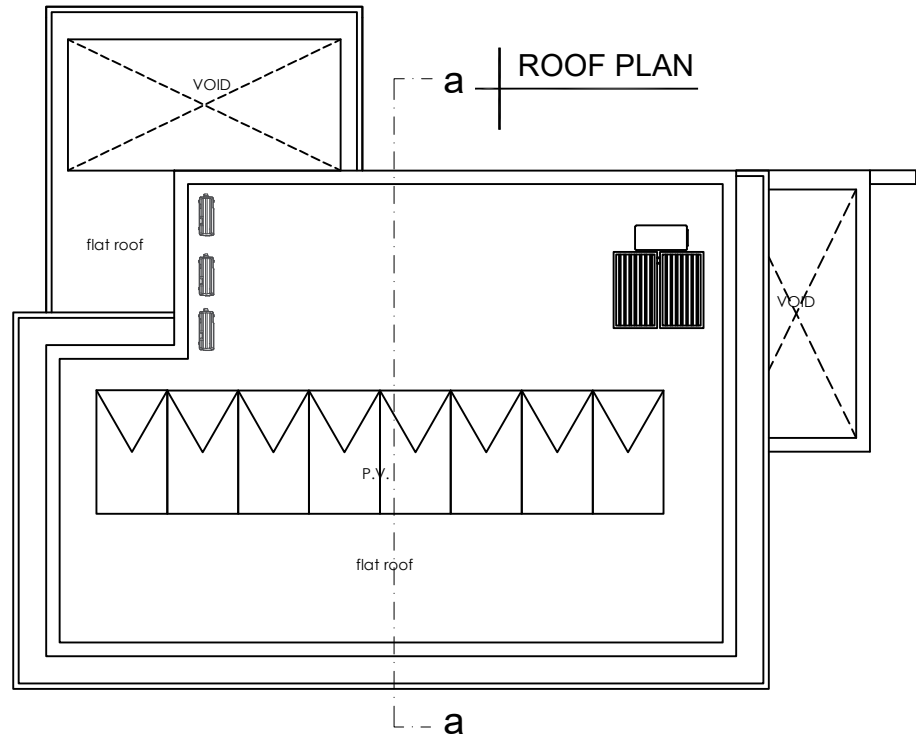

ΥΠΟΜΝΗΜΑ ΥΛΙΚΩΝ

1. Γυάλινο Κάγκελο
2. Μπογιά - γραφιάτο
3. Ξυλινη πόρτα
4. Διπλοί υαλοπίνακες με κούφωμα αλουμινίου
5. Μπετόν
6. Κατακόρυφα διακοσμητικά ξύλινα στοιχεία
7. Πέτρα

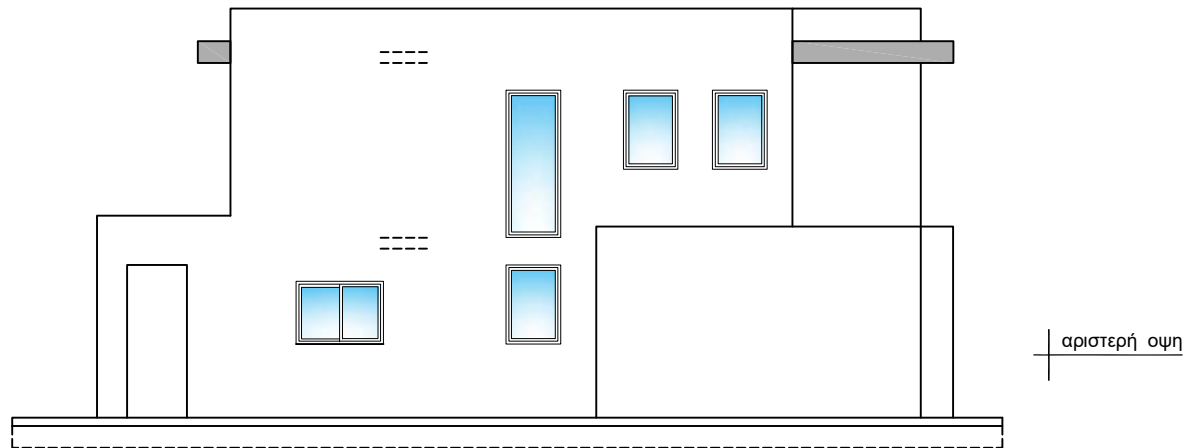

STYLIANIDES GROUP

DEVELOPERS · CONTRACTORS · ARCHITECTS

20 Christaki Kranou, C Tower Building,
Germasogeia, 4041 - Limassol, Cyprus

Tel: 25 325130 / 7000 3004
Fax: 25 389755
Email: chr.stylianides@cytanet.com.cy

Project - Έργο:
12 VILLAS

Position - Θέση:

ΣΟΥΝΙ - ΖΑΝΑΚΙΑ
ΛΕΜΕΣΟΣ

Owners - Ιδιοκτήτες:

**C2S STYLIANIDES
CONSTRUCTION LTD**
HE340525

**CHRISTOFOROS
STYLIANIDES**
ETEK Reg.No.: 75522

MARIOS PALAS
ETEK Reg.No.: A039497

TOULA KYRIAKOU
ETEK Reg.No.: A191717

RAFAELA NEOKLEOUS
ETEK Reg.No.: A190371

Project No. - Αρ. Έργου:
A2023-06-1035

1. Αναθεωρήσεις:
2. Αναθεωρήσεις:

Designed by:

Date - Ημερομηνία: 10
2023

Sheet Title - Τίτλος Σχεδίου:

VILLA 1 - 2 - 3
- roof plan
- sections
- elevations

Scale - Κλίμακα: 1:100

Sheet No.
Αρ. Σχεδίου: 03



**STYLIANIDES
GROUP**

DEVELOPERS · CONTRACTORS · ARCHITECTS

20 Christaki Kranou, C Tower Building,
Germasogeia, 4041 - Limassol, Cyprus

Tel: 25 325130 / 7000 3004
Fax: 25 389755
Email: chr.stylianides@cytanet.com.cy

Project - Έργο:
12 VILLAS

Position - Θέση:

ΣΟΥΝΙ - ΖΑΝΑΚΙΑ
ΛΕΜΕΣΟΣ

Owners - Ιδιοκτήτες:

**C2S STYLIANIDES
CONSTRUCTION LTD**
HE340525

**CHRISTOFOROS
STYLIANIDES**
ETEK Reg.No.: 75522

MARIOS PALAS
ETEK Reg.No.: A039497

TOULA KYRIAKOU
ETEK Reg.No.: A191717

RAFAELA NEOKLEOUS
ETEK Reg.No.: A190371

Project No. - Αρ. Έργου:
A2023-06-1035

1. Αναθεωρήσεις:
2. Αναθεωρήσεις:

Designed by:


Date - Ημερομηνία: 10
2023

Sheet Title - Τίτλος Σχεδίου:


VILLA 4
GROUND & ROOF FLOOR

Scale - Κλίμακα: 1:100






Sheet No.
Αρ. Σχεδίου: 04

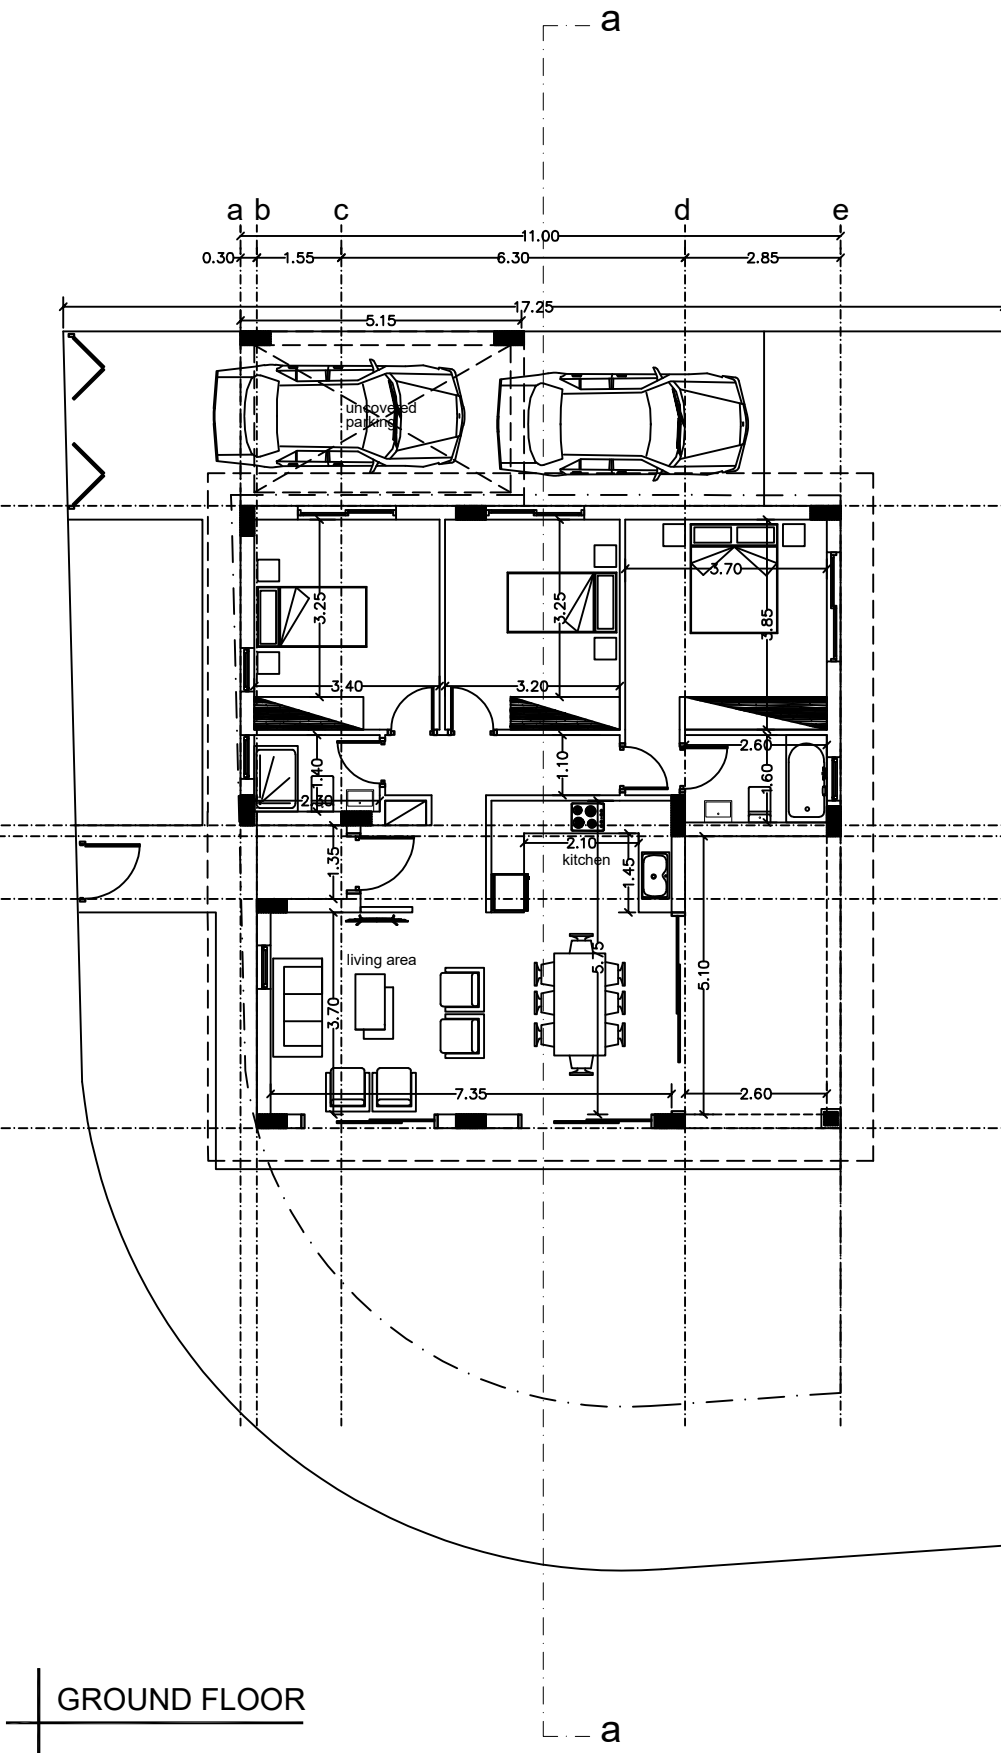

GROUND FLOOR

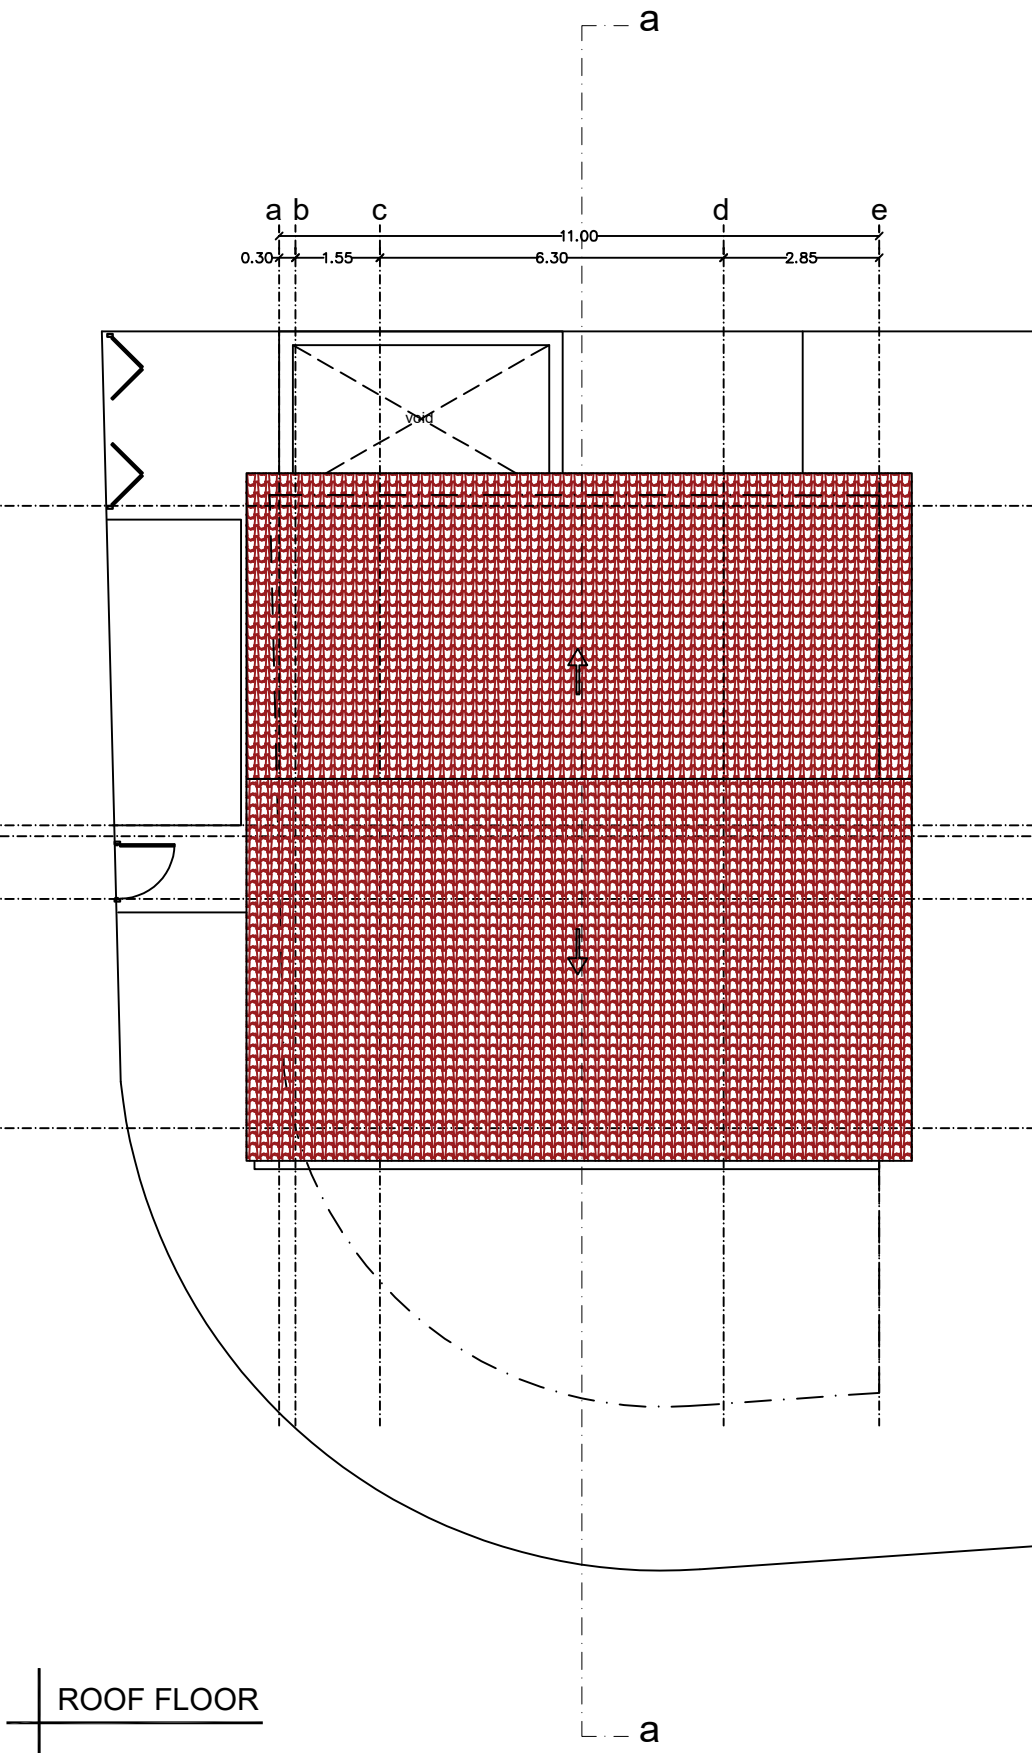

ROOF FLOOR

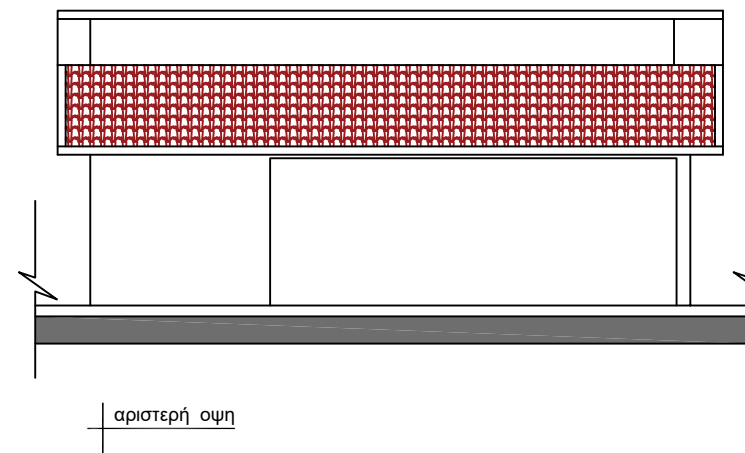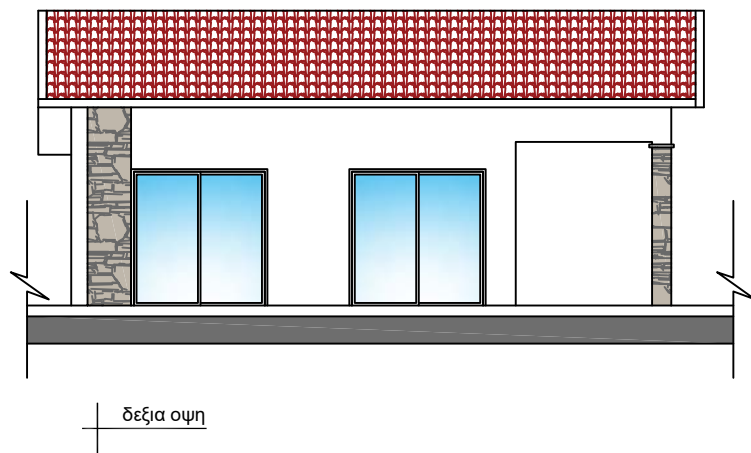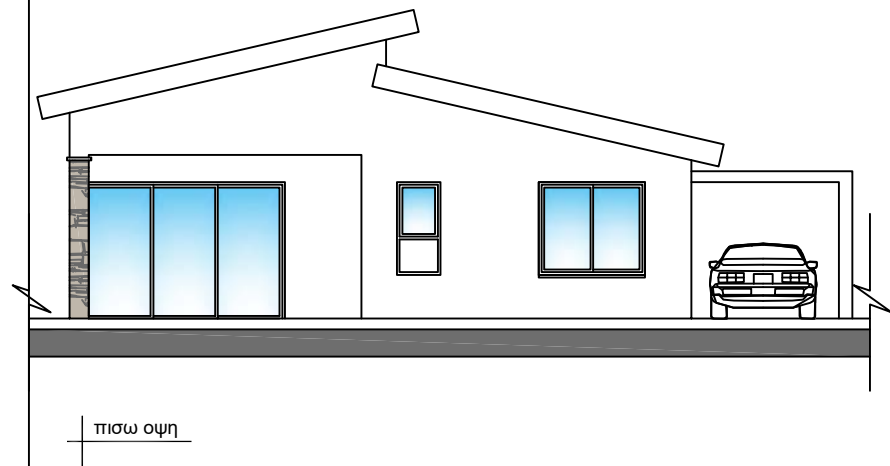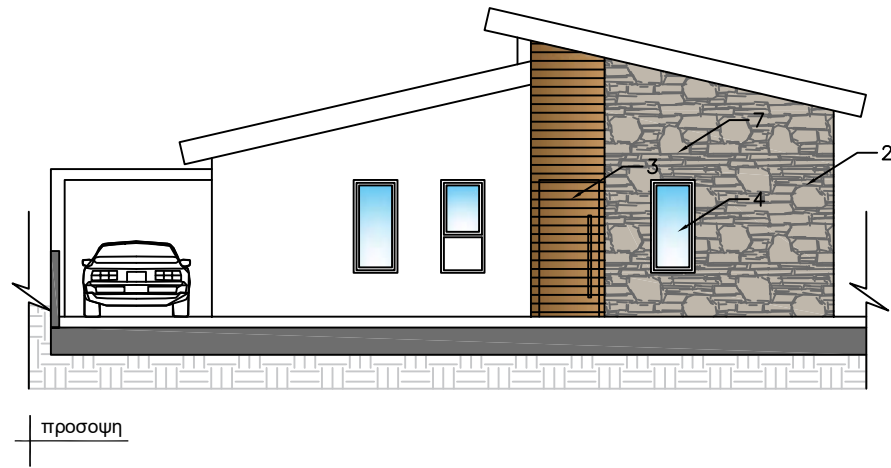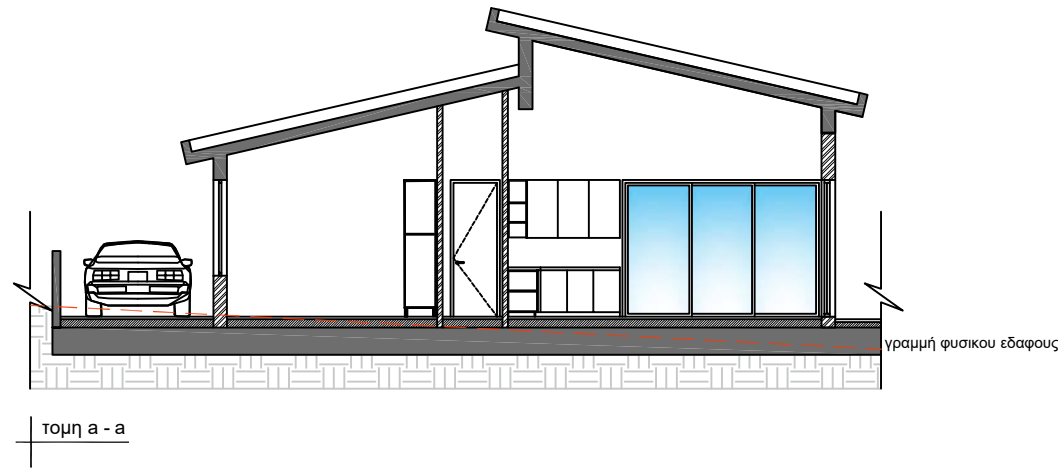

ΥΠΟΜΝΗΜΑ ΥΛΙΚΩΝ

1. Γυάλινο Κάγκελο
2. Μπογιά - γραφιάτο
3. Ξυλινή πόρτα
4. Διπλοί υαλοπίνακες με κάλυμμα αλουμινίου
5. Μπετόν
6. Κατακόρυφα διακοσμητικά ξύλινα στοιχεία
7. Πέτρα



**STYLIANIDES
GROUP**

DEVELOPERS · CONTRACTORS · ARCHITECTS

20 Christaki Kranou, C Tower Building,
Germasogeia, 4041 - Limassol, Cyprus

Tel: 25 325130 / 7000 3004
Fax: 25 389755
Email: chr.stylianides@cytanet.com.cy

Project - Έργο:

12 VILLAS

Position - Θέση:

ΣΟΥΝΙ - ΖΑΝΑΚΙΑ
ΛΕΜΕΣΟΣ

Owners - Ιδιοκτήτες:

**C2S STYLIANIDES
CONSTRUCTION LTD**
HE340525

**CHRISTOFOROS
STYLIANIDES**
ETEK Reg.No.: 75522

MARIOS PALAS
ETEK Reg.No.: A039497

TOULA KYRIAKOU
ETEK Reg.No.: A191717

RAFAELA NEOKLEOUS
ETEK Reg.No.: A190371

Project No. - Αρ. Έργου:

A2023-06-1035

1. Αναθεωρήσεις:
2. Αναθεωρήσεις:

Designed by:

Date - Ημερομηνία: 10
2023

Sheet Title - Τίτλος Σχεδίου:

VILLA 4

- sections
- elevations

Scale - Κλίμακα: 1:100

Sheet No.
Αρ. Σχεδίου: 05



STYLIANIDES GROUP

DEVELOPERS · CONTRACTORS · ARCHITECTS

20 Christaki Kranou, C Tower Building,
Germasogeia, 4041 - Limassol, Cyprus

Tel: 25 325130 / 7000 3004
Fax: 25 389755
Email: chr.stylianides@cytanet.com.cy

Project - Έργο:
12 VILLAS

Position - Θέση:

ΣΟΥΝΙ - ΖΑΝΑΚΙΑ
ΛΕΜΕΣΟΣ

Owners - Ιδιοκτήτες:

**C2S STYLIANIDES
CONSTRUCTION LTD**
HE340525

**CHRISTOFOROS
STYLIANIDES**
ETEK Reg.No.: 75522

MARIOS PALAS
ETEK Reg.No.: A039497

TOULA KYRIAKOU
ETEK Reg.No.: A191717

RAFAELA NEOKLEOUS
ETEK Reg.No.: A190371

Project No. - Αρ. Έργου:
A2023-06-1035

1. Αναθεωρήσεις:
2. Αναθεωρήσεις:

Designed by:


Date - Ημερομηνία: 10
2023

Sheet Title - Τίτλος Σχεδίου:

VILLA 5 & 6 & 7
GROUND & ROOF FLOOR

Scale - Κλίμακα: 1:100

Sheet No.
Αρ. Σχεδίου: 06

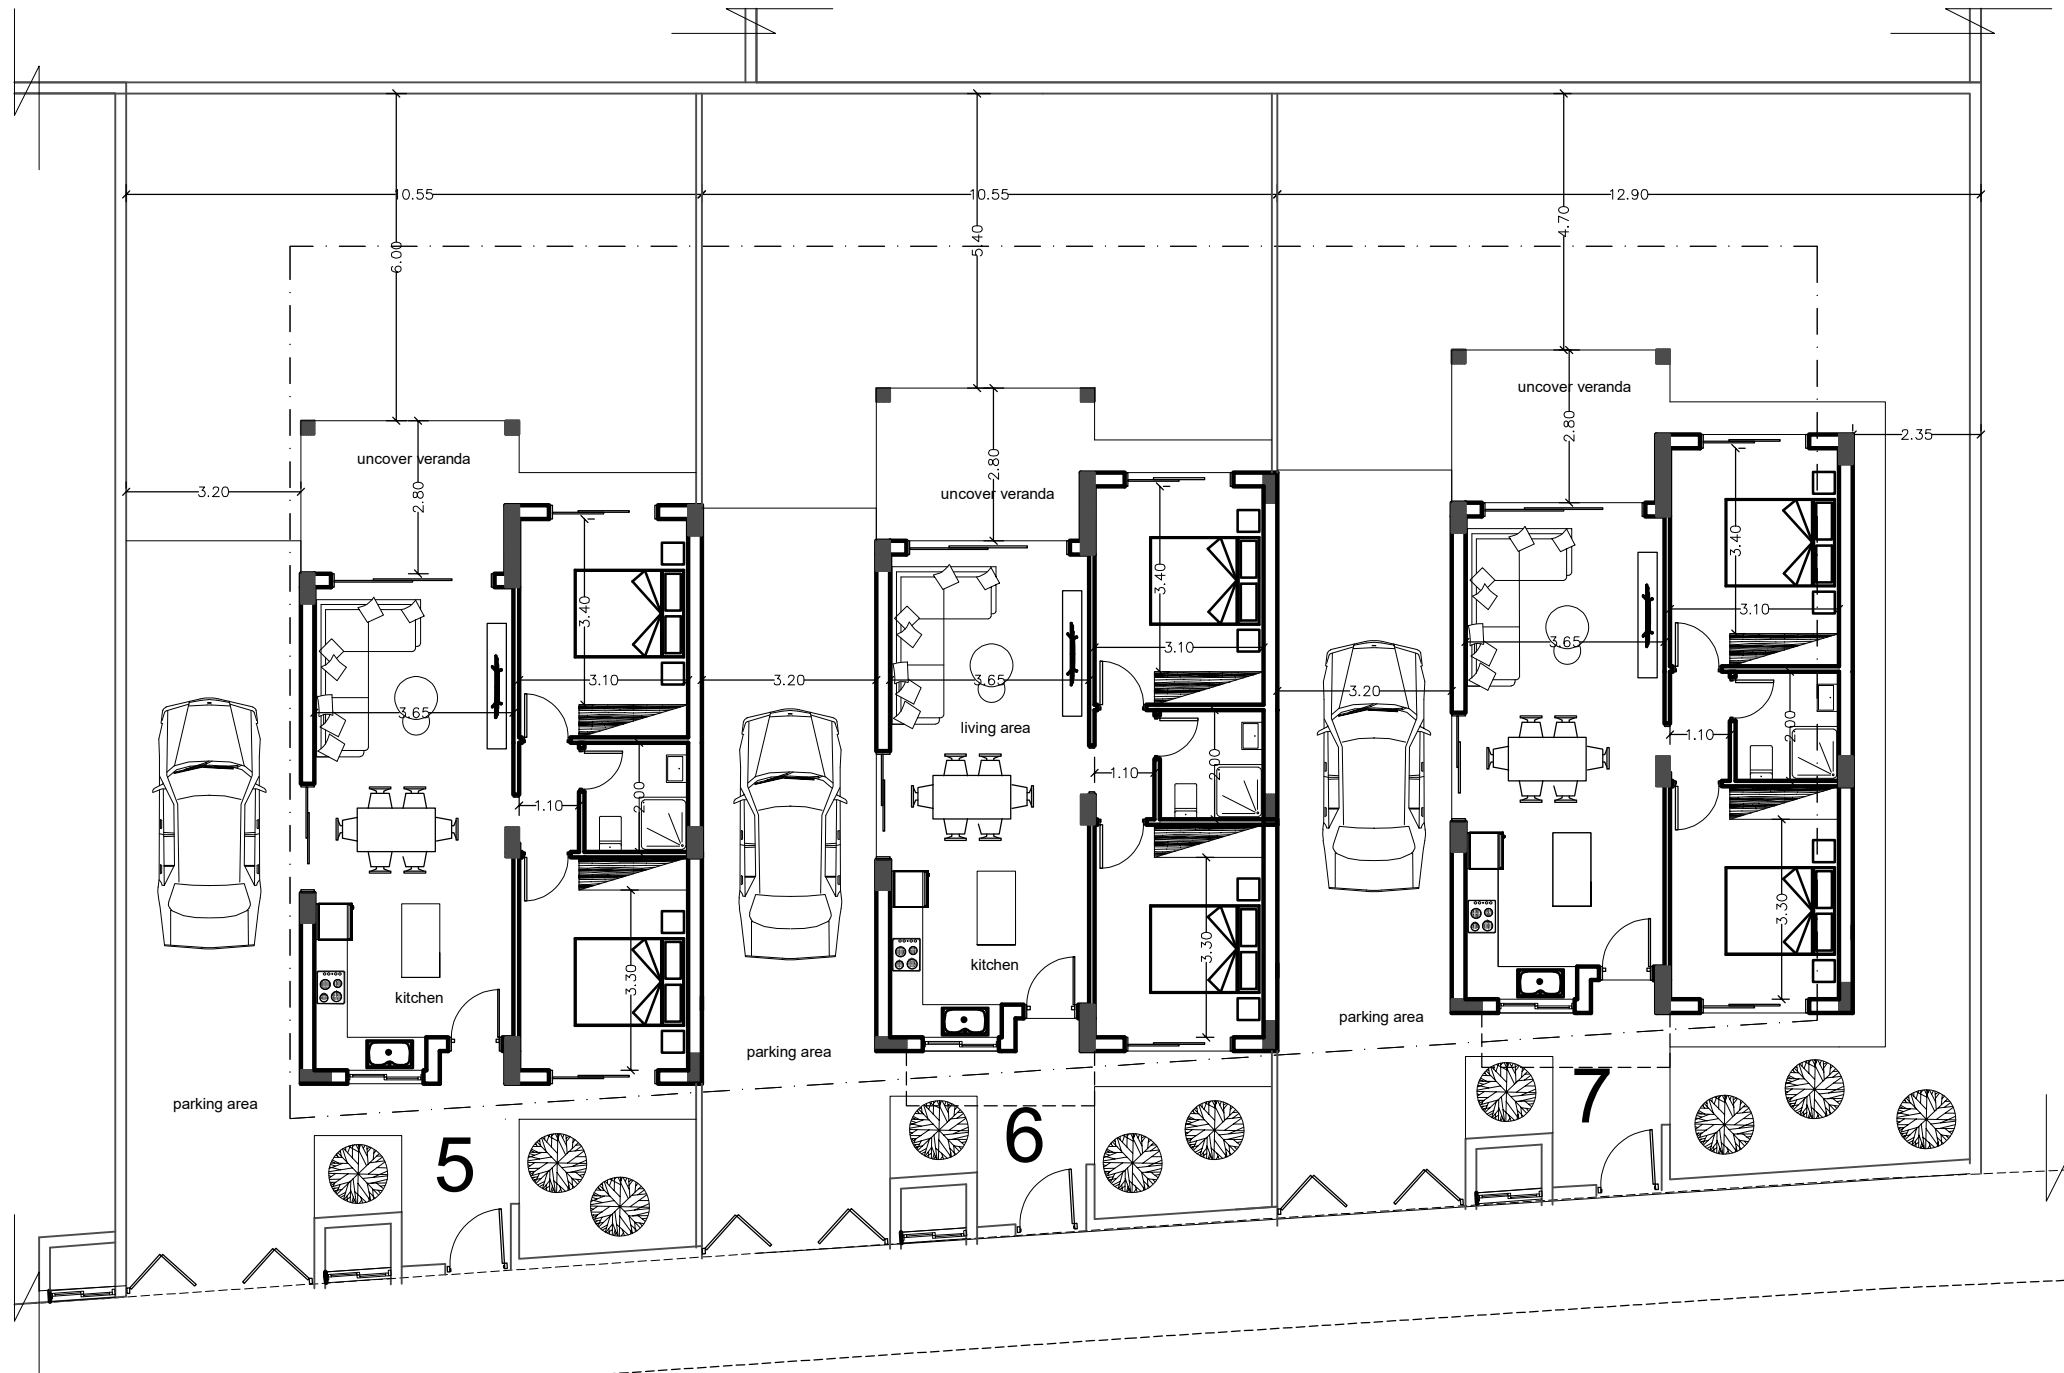

GROUND FLOOR

ΥΦΙΣΤΑΜΕΝΟΣ ΔΗΜΟΣΙΟΣ ΔΡΟΜΟΣ



**STYLIANIDES
GROUP**

DEVELOPERS · CONTRACTORS · ARCHITECTS

20 Christaki Kranou, C Tower Building,
Germasogeia, 4041 - Limassol, Cyprus

Tel: 25 325130 / 7000 3004
Fax: 25 389755
Email: chr.stylianides@cytanet.com.cy

Project - Έργο:
12 VILLAS

Position - Θέση:
ΣΟΥΝΙ - ΖΑΝΑΚΙΑ
ΛΕΜΕΣΟΣ

Owners - Ιδιοκτήτες:
**C2S STYLIANIDES
CONSTRUCTION LTD**
HE340525

**CHRISTOFOROS
STYLIANIDES**
ETEK Reg.No.: 75522

MARIOS PALAS
ETEK Reg.No.: A039497

TOULA KYRIAKOU
ETEK Reg.No.: A191717

RAFAELA NEOKLEOUS
ETEK Reg.No.: A190371

Project No. - Αρ. Έργου:
A2023-06-1035

1. Αναθεωρήσεις:
2. Αναθεωρήσεις:

Designed by:

Date - Ημερομηνία: 10
2023


**Sheet Title - Τίτλος
Σχεδίου:**

VILLAS 8 & 9
GROUND & 1st FLOOR


Scale - Κλίμακα: 1:100

**Sheet No.
Αρ. Σχεδίου:** 08

Architects - Engineers - Consultants

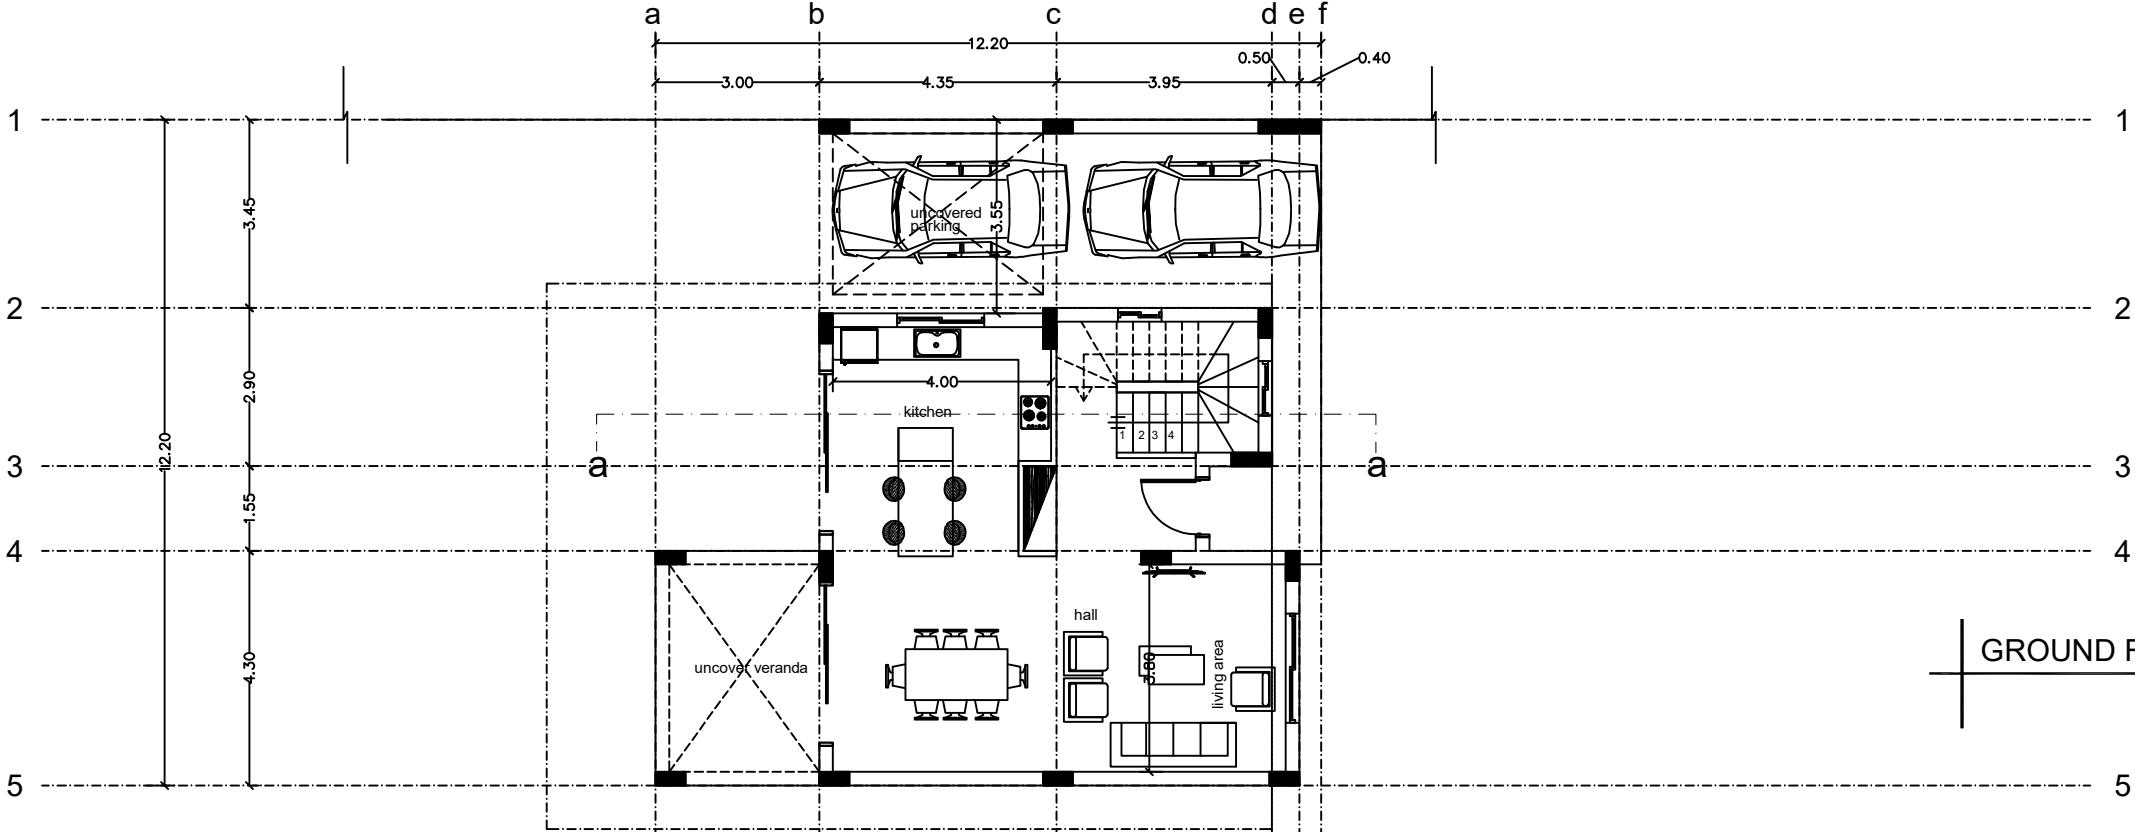

GROUND FLOOR

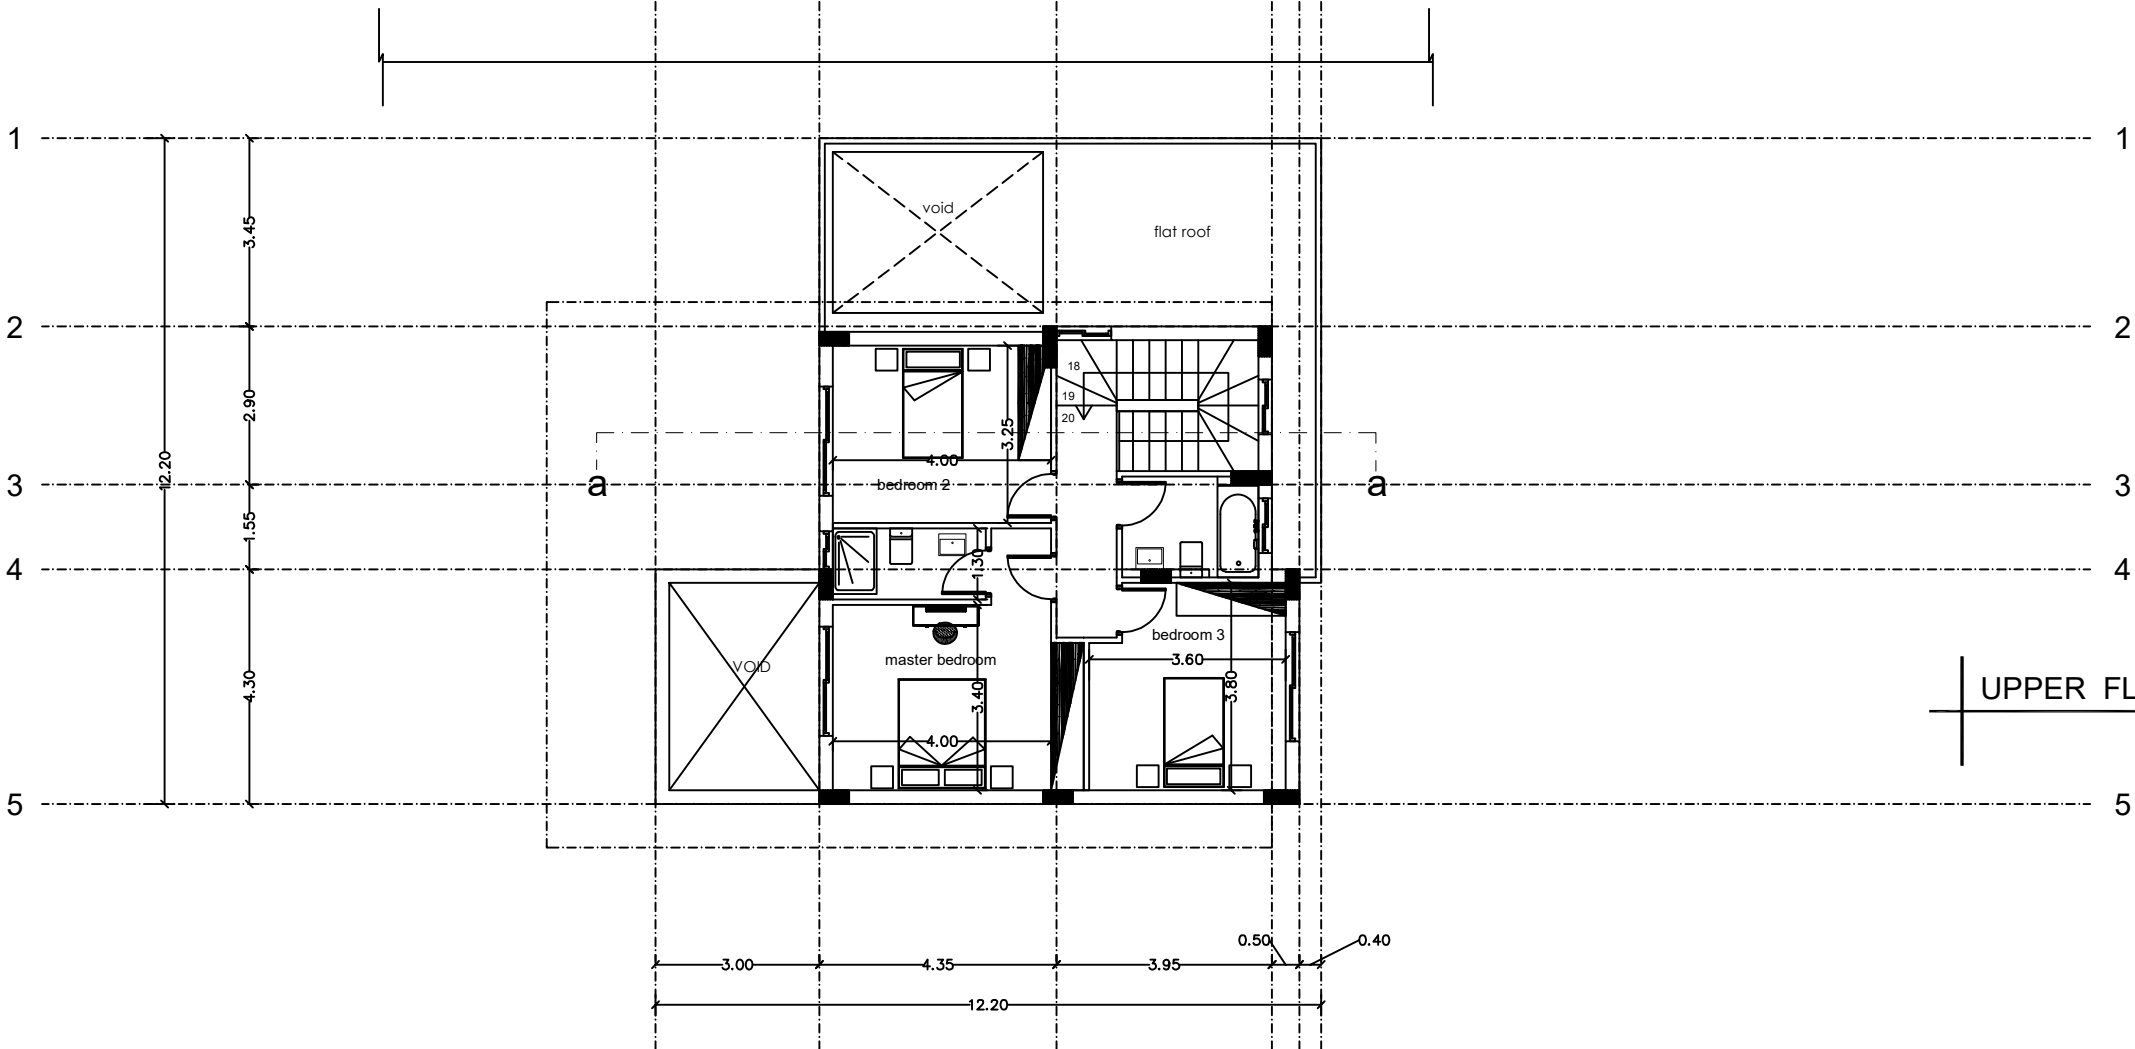

UPPER FLOOR



STYLIANIDES GROUP

DEVELOPERS · CONTRACTORS · ARCHITECTS

20 Christaki Kranou, C Tower Building,
Germasogeia, 4041 - Limassol, Cyprus

Tel: 25 325130 / 7000 3004
Fax: 25 389755
Email: chr.stylianides@cytanet.com.cy

Project - Έργο:
12 VILLAS

Position - Θέση:

ΣΟΥΝΙ - ΖΑΝΑΚΙΑ
ΛΕΜΕΣΟΣ

Owners - Ιδιοκτήτες:

**C2S STYLIANIDES
CONSTRUCTION LTD**
HE340525

**CHRISTOFOROS
STYLIANIDES**
ETEK Reg.No.: 75522

MARIOS PALAS
ETEK Reg.No.: A039497

TOULA KYRIAKOU
ETEK Reg.No.: A191717

RAFAELA NEOKLEOUS
ETEK Reg.No.: A190371

Project No. - Αρ. Έργου:
A2023-06-1035

1. Αναθεωρήσεις:
2. Αναθεωρήσεις:

Designed by:

Date - Ημερομηνία: 10
2023







Sheet title - Τίτλος Σχεδίου:

VILLAS 8 & 9

- roof plan
- sections
- elevation

Scale - Κλίμακα: 1:100

Sheet No.
Αρ. Σχεδίου: 09

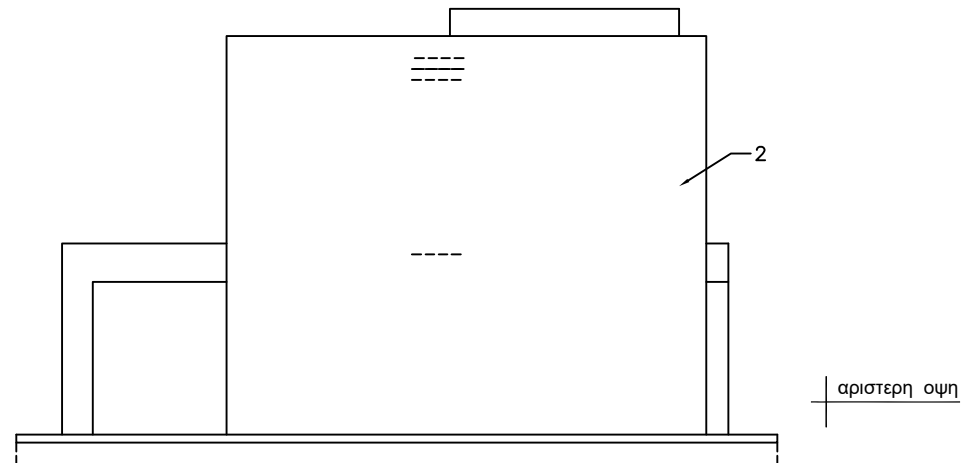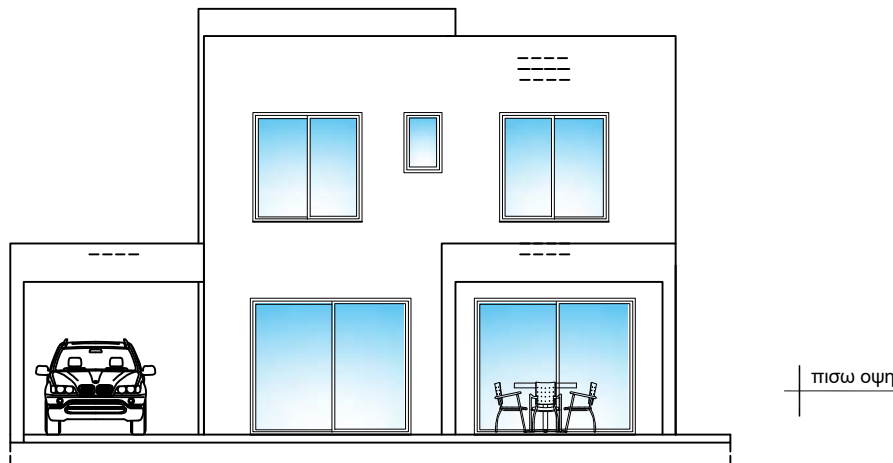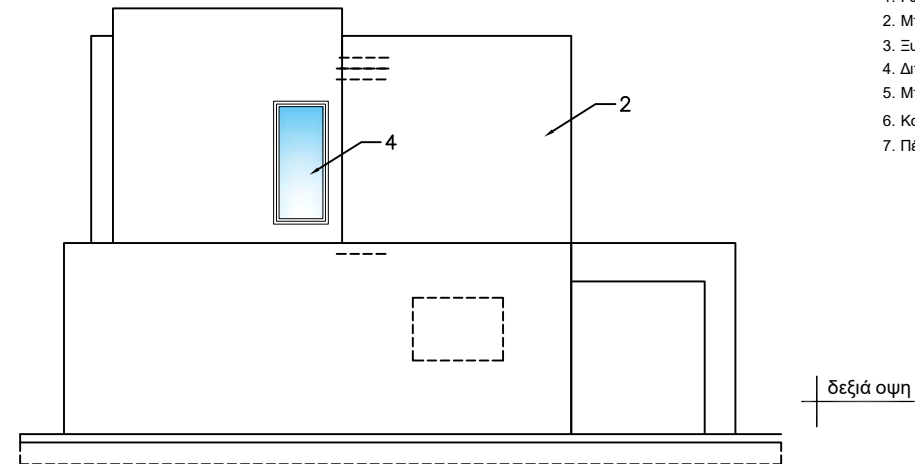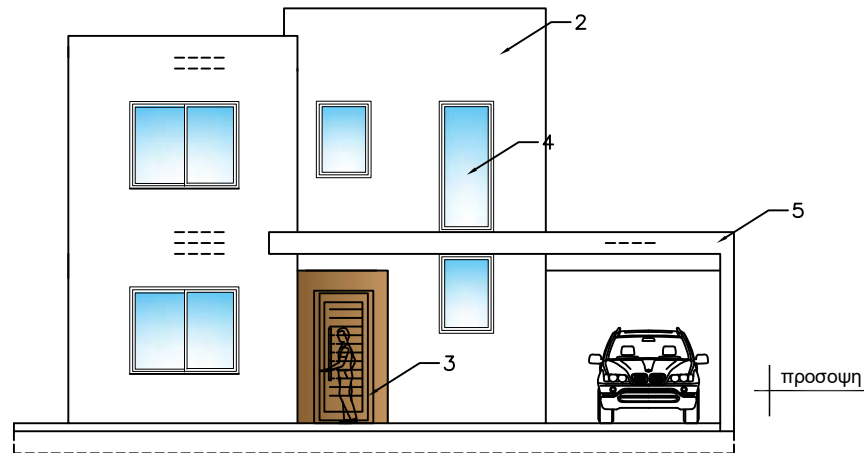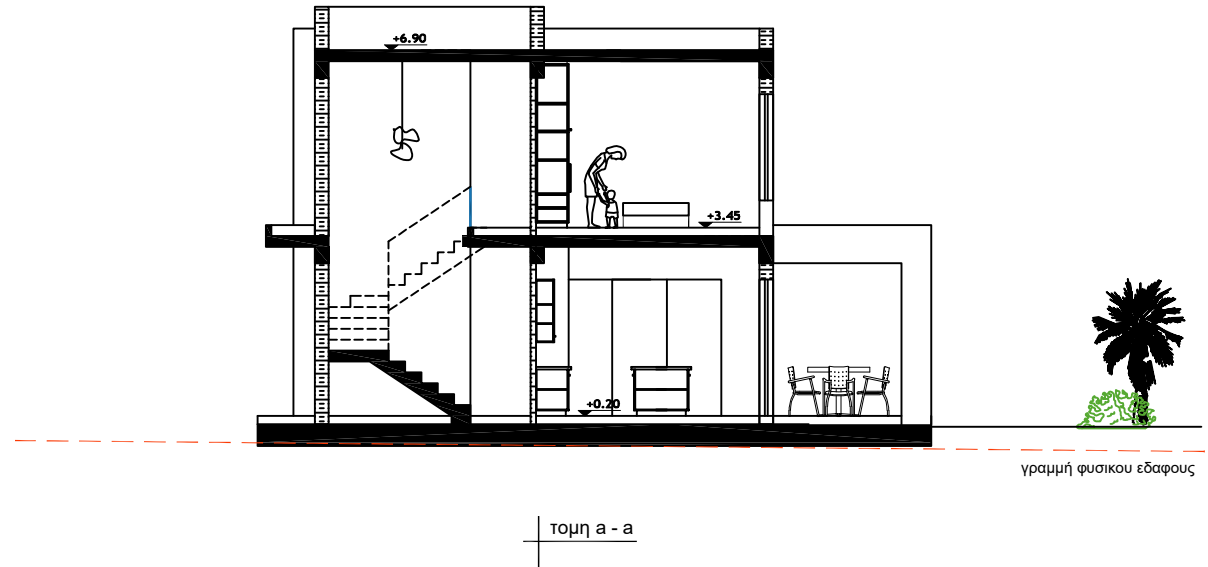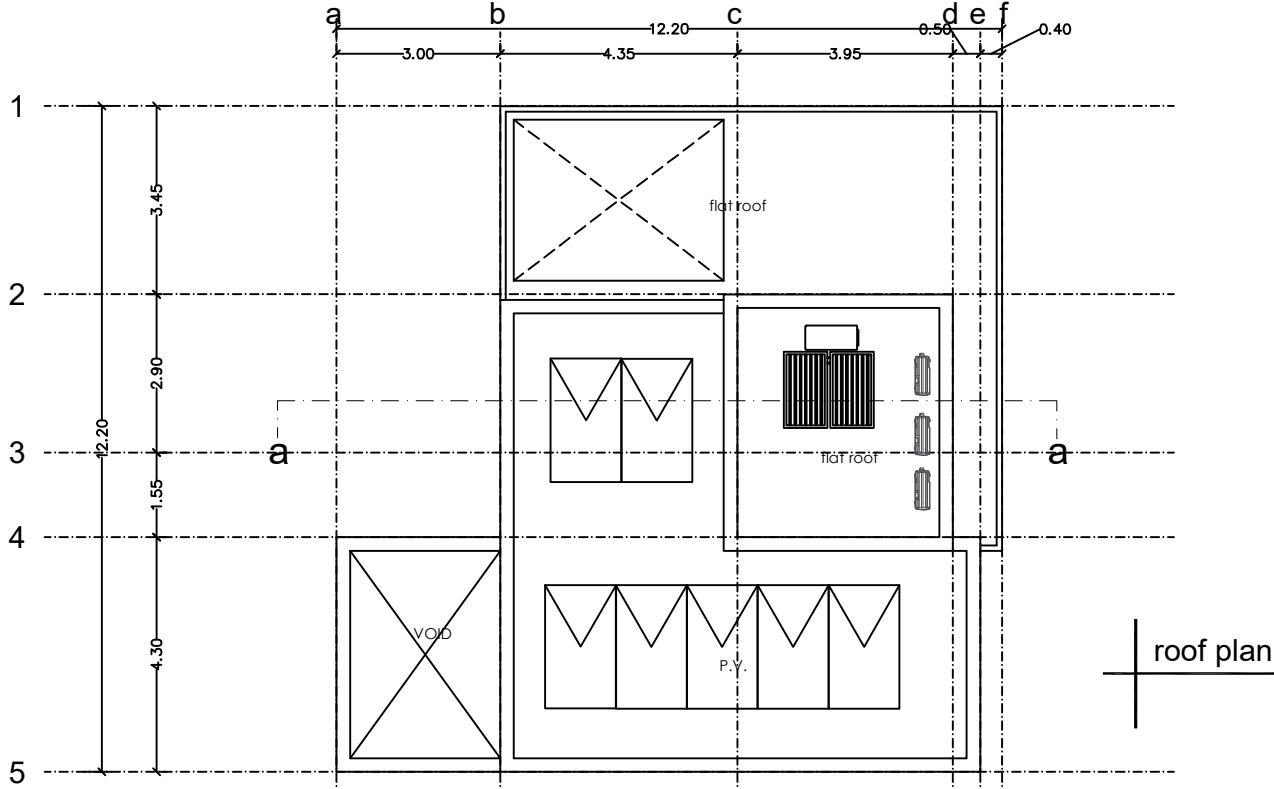

ΥΠΟΜΝΗΜΑ ΥΛΙΚΩΝ

1. Γυάλινο Κάγκελο
2. Μπογιά - γραφιάτο
3. Ξυλινή πόρτα
4. Διπλοί υαλοπίνακες με κούφωμα αλουμινίου
5. Μπετόν
6. Κατακόρυφα διακοσμητικά ξύλινα στοιχεία
7. Πέτρα



**STYLIANIDES
GROUP**

DEVELOPERS · CONTRACTORS · ARCHITECTS

20 Christaki Kranou, C Tower Building,
Germasogeia, 4041 - Limassol, Cyprus

Tel: 25 325130 / 7000 3004
Fax: 25 389755
Email: chr.stylianides@cytanet.com.cy

Project - Έργο:
12 VILLAS

Position - Θέση:

ΣΟΥΝΙ - ΖΑΝΑΚΙΑ
ΛΕΜΕΣΟΣ

Owners - Ιδιοκτήτες:

**C2S STYLIANIDES
CONSTRUCTION LTD**
HE340525

**CHRISTOFOROS
STYLIANIDES**
ETEK Reg.No.: 75522

MARIOS PALAS
ETEK Reg.No.: A039497

TOULA KYRIAKOU
ETEK Reg.No.: A191717

RAFAELA NEOKLEOUS
ETEK Reg.No.: A190371

Project No. - Αρ. Έργου:
A2023-06-1035

1. Αναθεωρήσεις:
2. Αναθεωρήσεις:

Designed by:


Date - Ημερομηνία: 10
2023



**Sheet Title - Τίτλος
Σχεδίου:**

VILLA 10
GROUND & 1st FLOOR

Scale - Κλίμακα: 1:100

**Sheet No.
Αρ. Σχεδίου:** 10

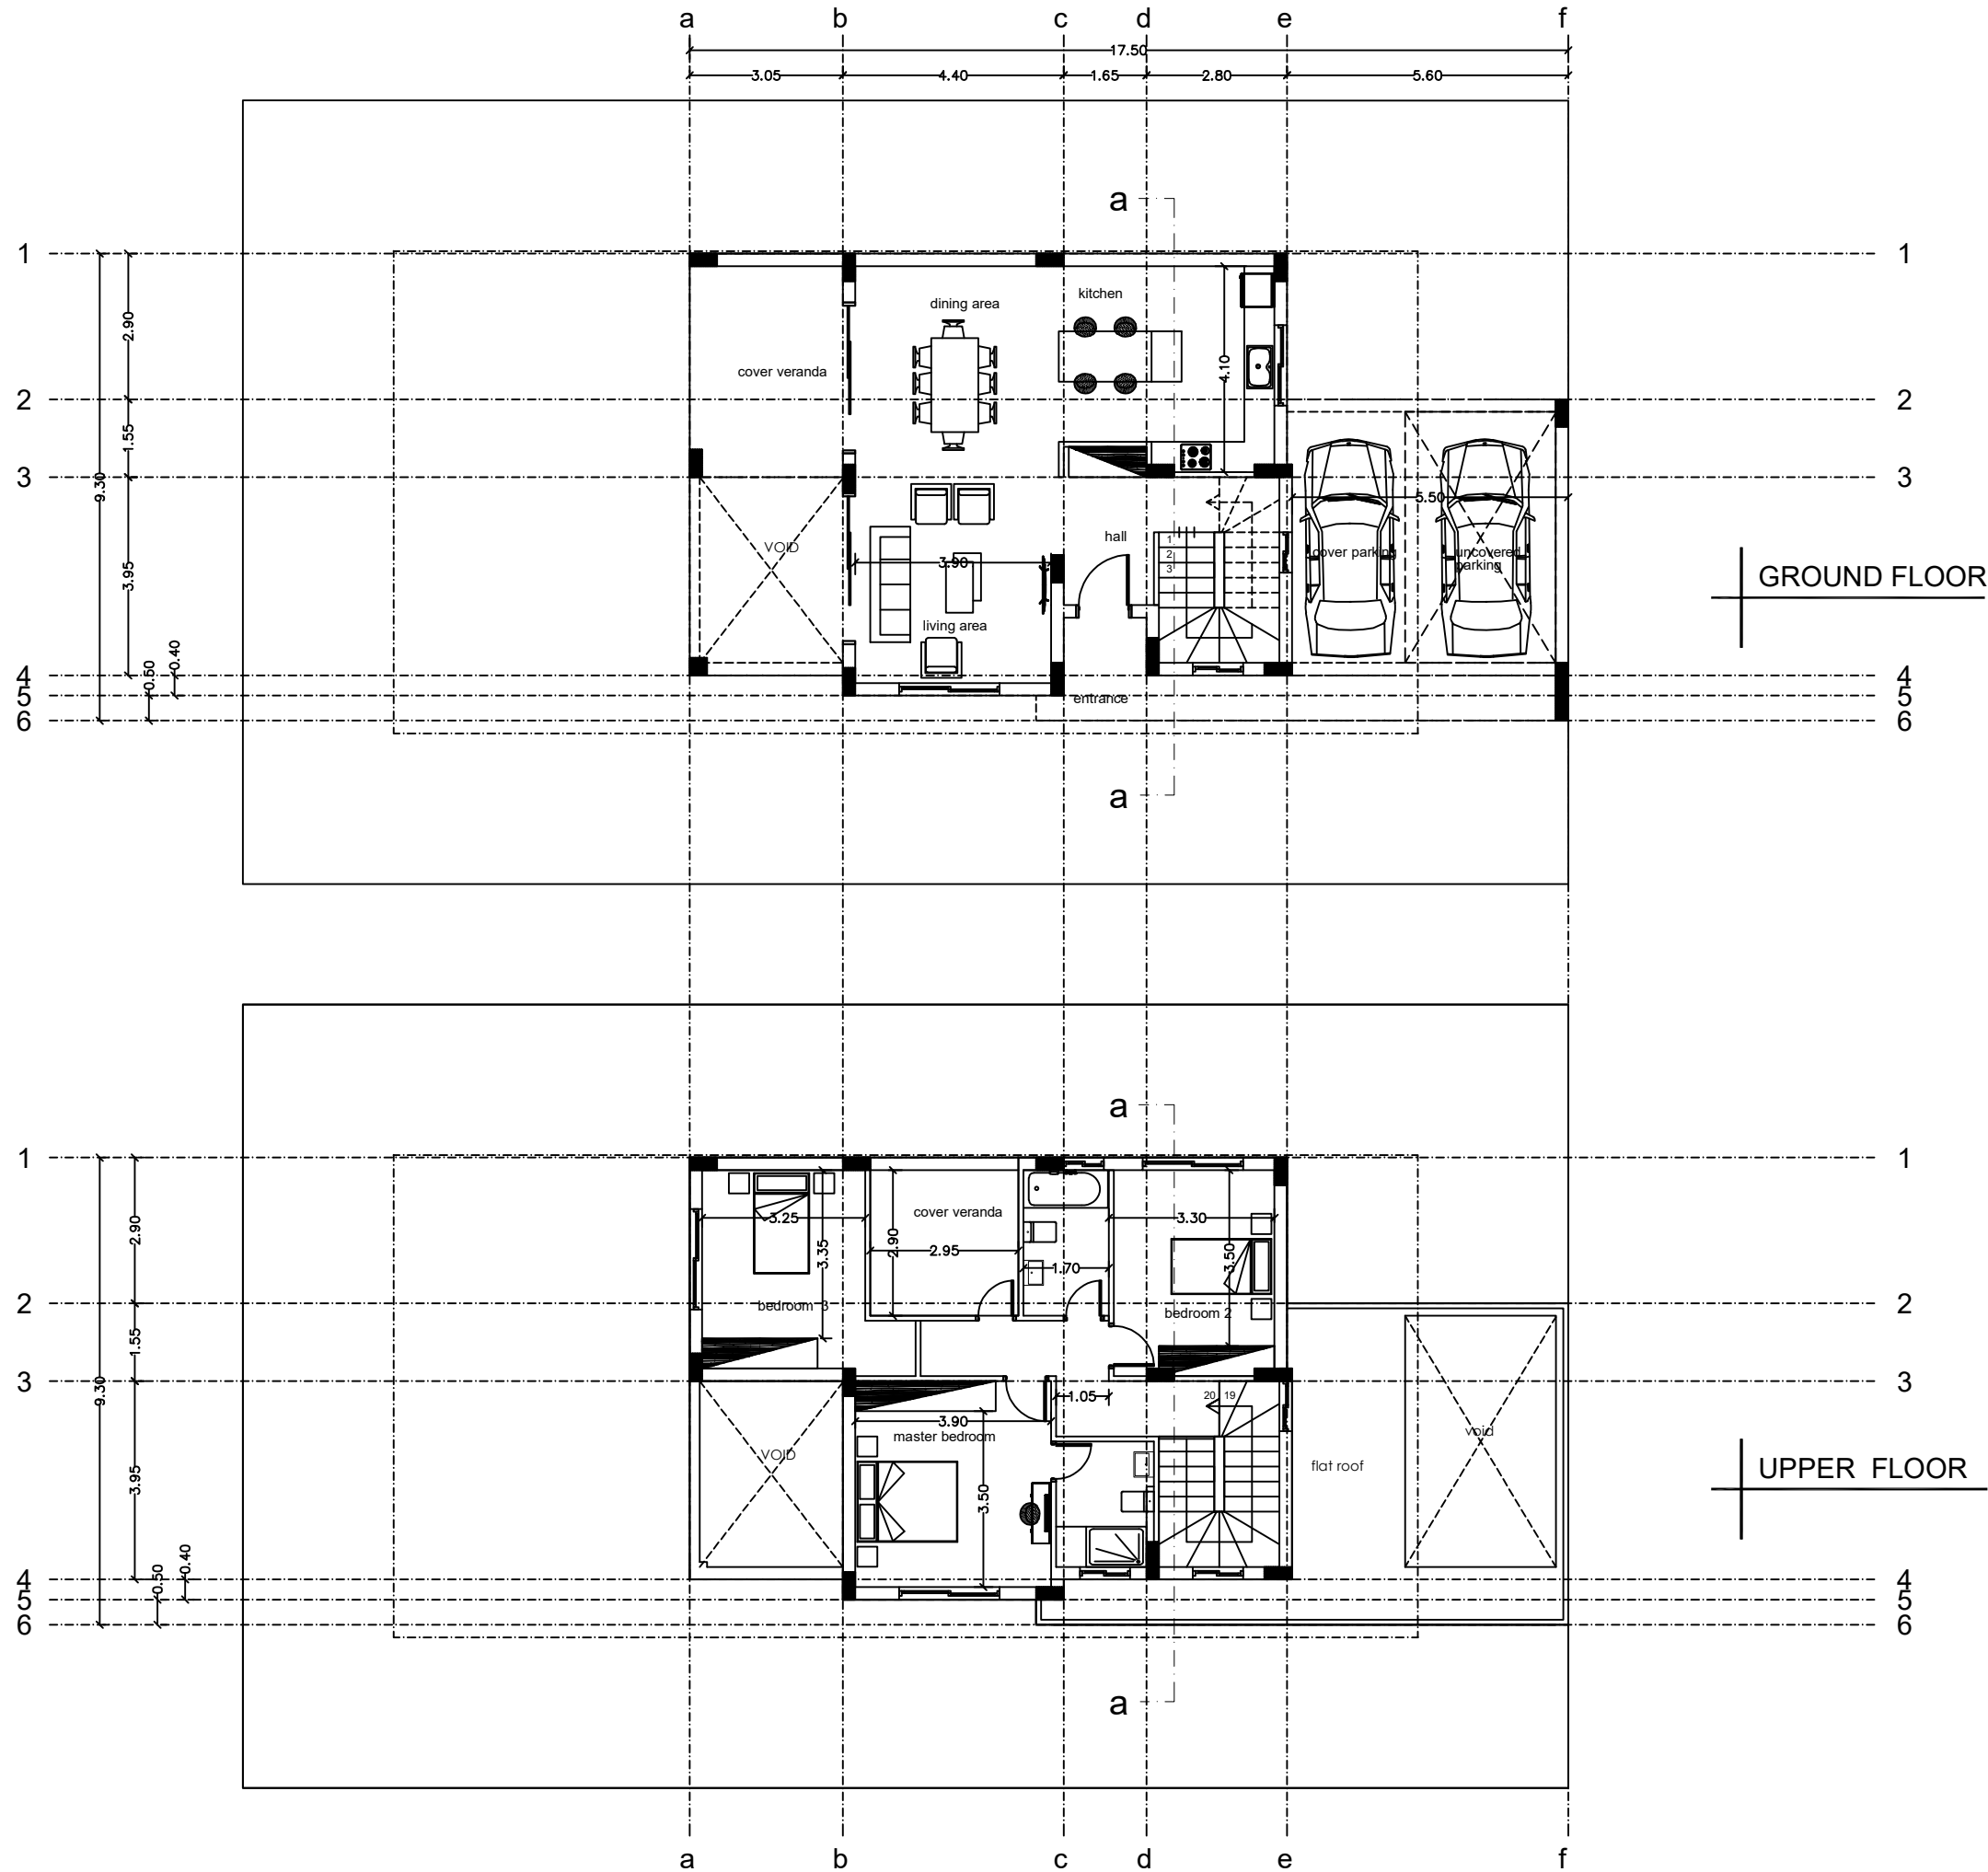

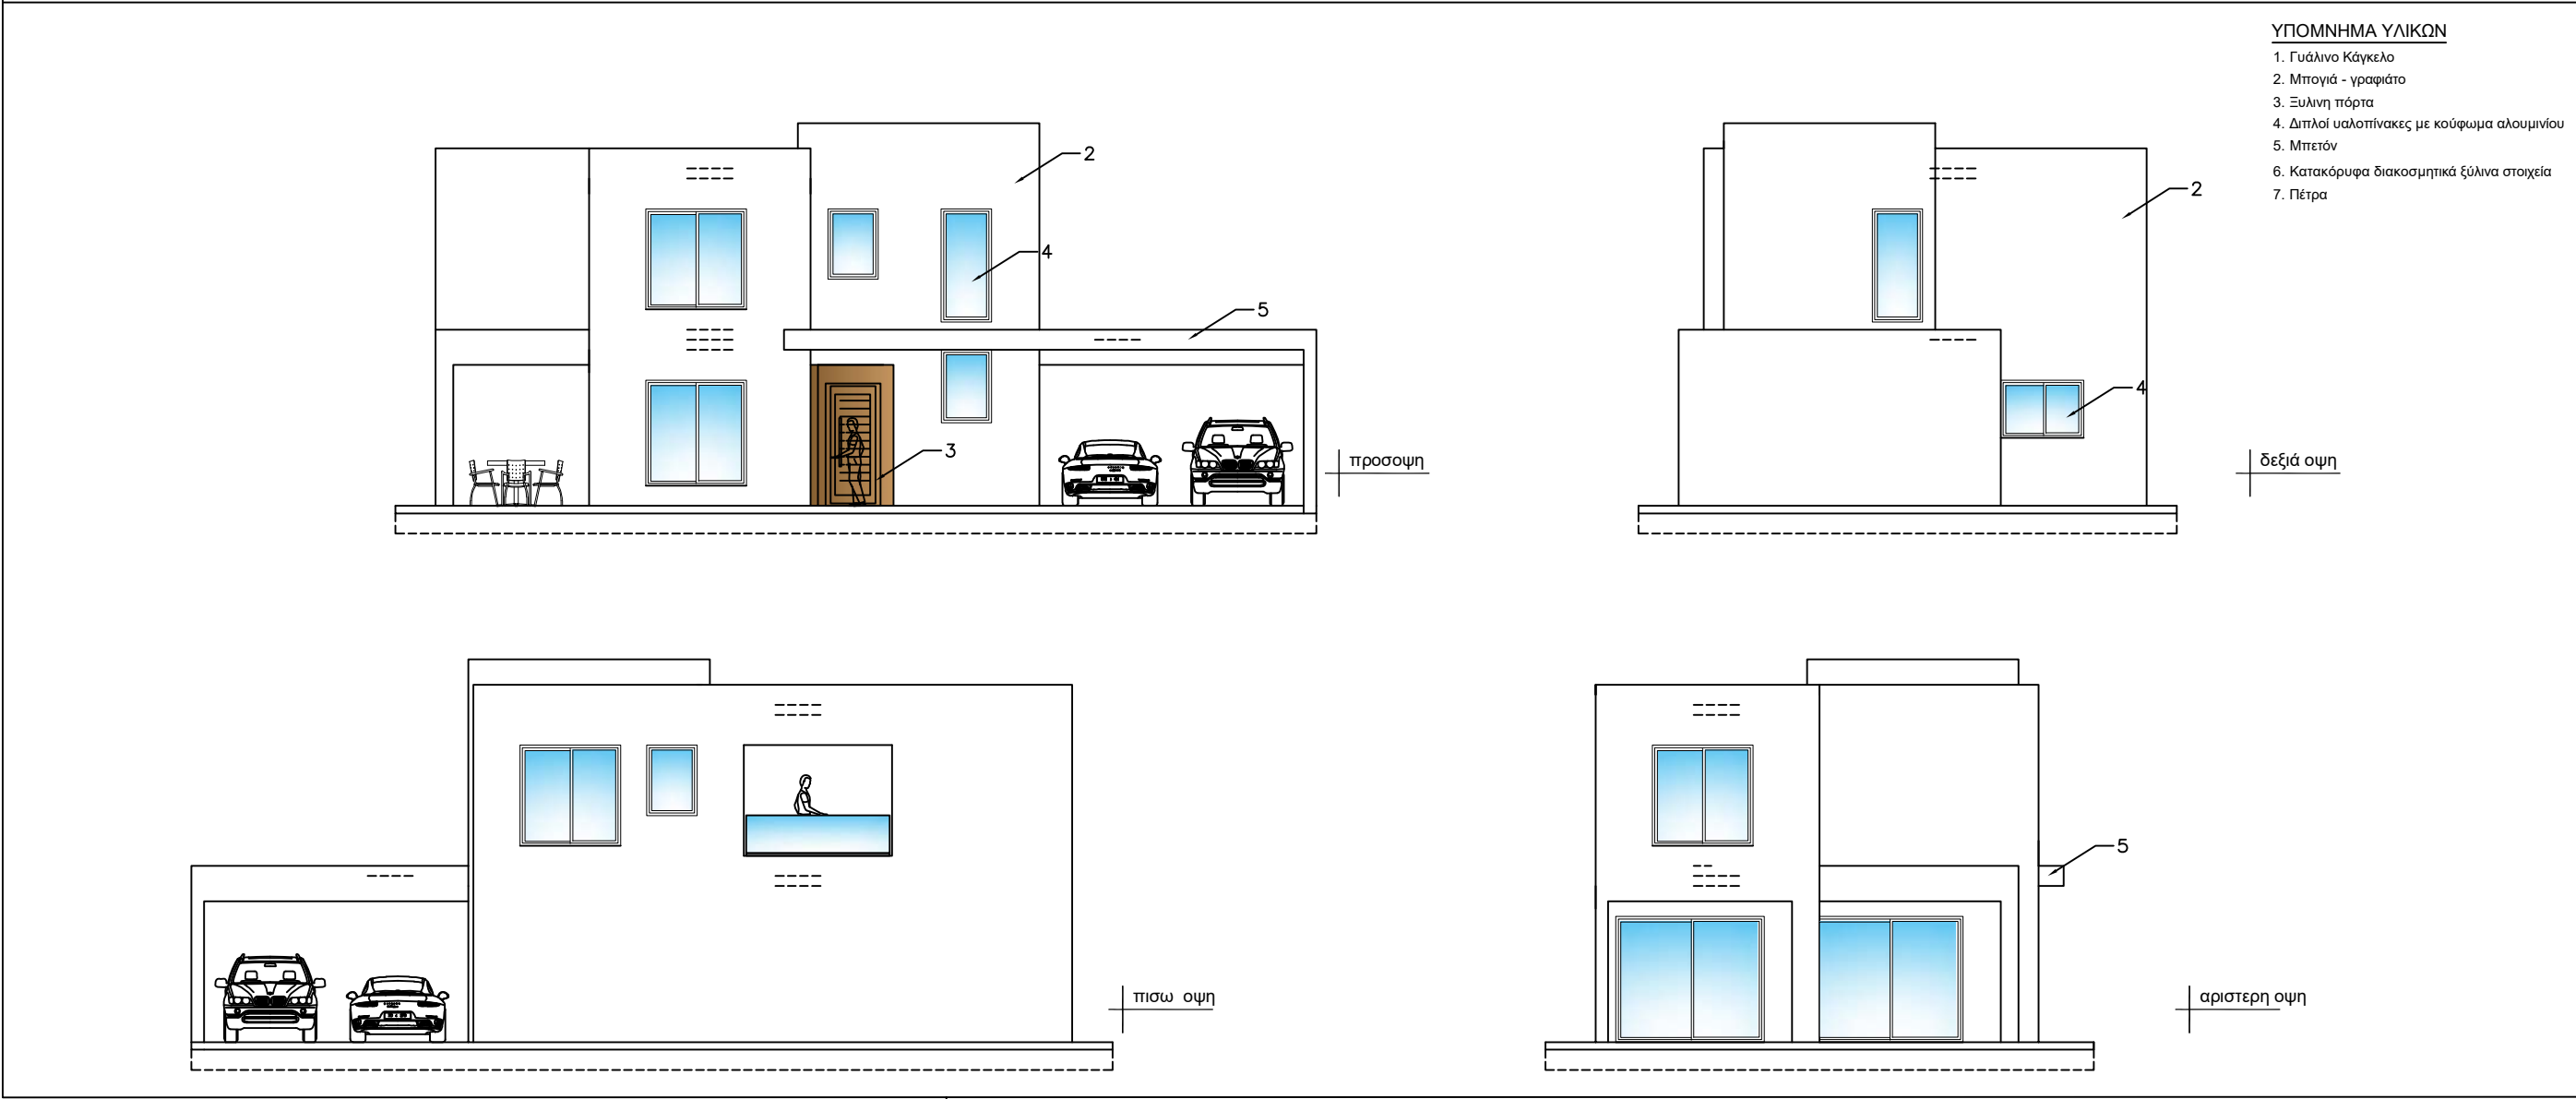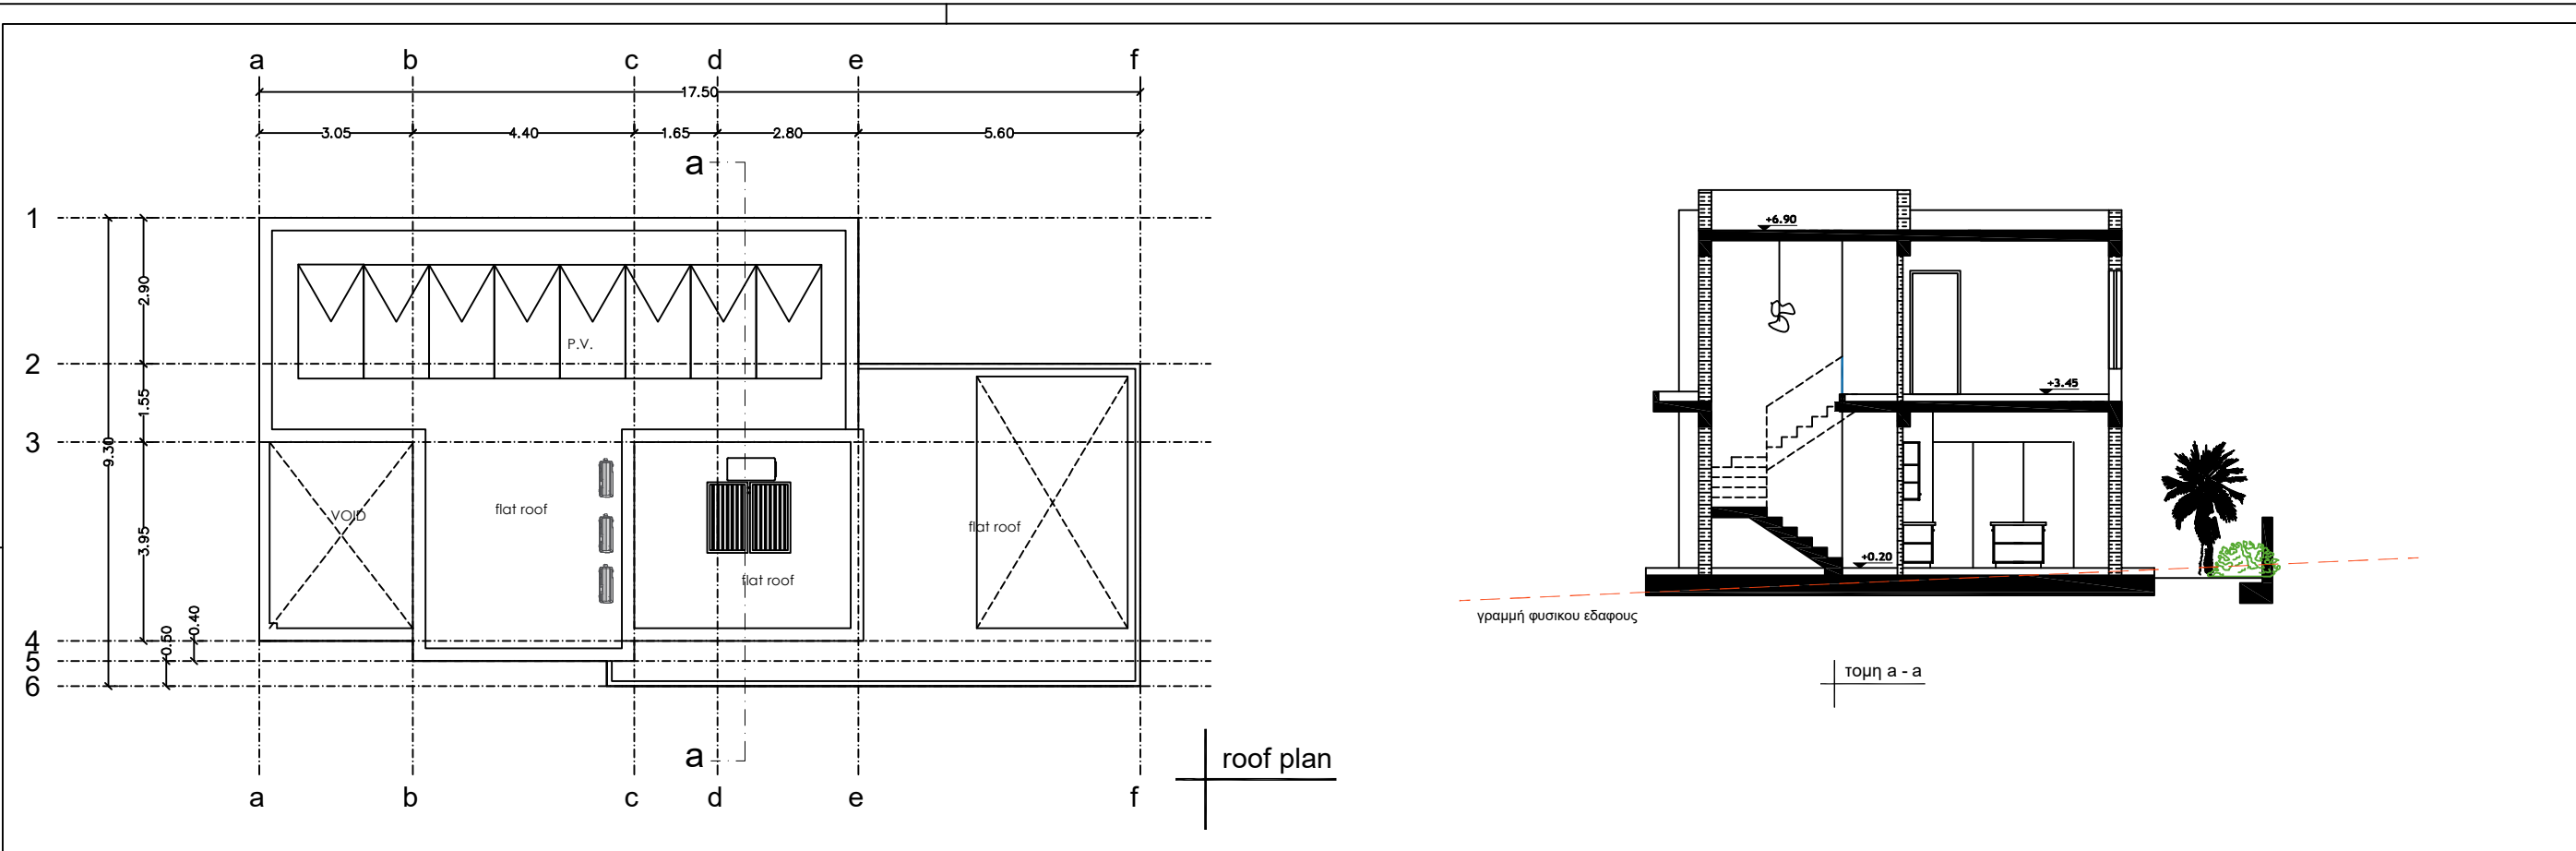

STYLIANIDES GROUP
DEVELOPERS · CONTRACTORS · ARCHITECTS

20 Christaki Kranou, C Tower Building,
Germasogeia, 4041 - Limassol, Cyprus

Tel: 25 325130 / 7000 3004
Fax: 25 389755
Email: chr.stylianides@cytanet.com.cy

Project - Έργο:
12 VILLAS

Position - Θέση:
ΣΟΥΝΙ - ΖΑΝΑΚΙΑ
ΛΕΜΕΣΟΣ

Owners - Ιδιοκτήτες:
C2S STYLIANIDES CONSTRUCTION LTD
HE340525

Architects - Engineers - Consultants

CHRISTOFOROS STYLIANIDES
ETEK Reg.No.: 75522

MARIOS PALAS
ETEK Reg.No.: A039497

TOULA KYRIAKOU
ETEK Reg.No.: A191717

RAFAELA NEOKLEOUS
ETEK Reg.No.: A190371

Project No. - Αρ. Έργου:
A2023-06-1035

1. Αναθεωρήσεις:
2. Αναθεωρήσεις:

Designed by:

Date - Ημερομηνία: 10 / 2023

Sheet Title - Τίτλος Σχεδίου:
VILLA 10
- roof plan
- sections
- elevation

Scale - Κλίμακα: 1:100

Sheet No. Αρ. Σχεδίου: 11



**STYLIANIDES
GROUP**

DEVELOPERS · CONTRACTORS · ARCHITECTS

20 Christaki Kranou, C Tower Building,
Germasogeia, 4041 - Limassol, Cyprus

Tel: 25 325130 / 7000 3004
Fax: 25 389755
Email: chr.stylianides@cytanet.com.cy

Project - Έργο:
12 VILLAS

Position - Θέση:

ΣΟΥΝΙ - ΖΑΝΑΚΙΑ
ΛΕΜΕΣΟΣ

Owners - Ιδιοκτήτες:

**C2S STYLIANIDES
CONSTRUCTION LTD**
HE340525

**CHRISTOFOROS
STYLIANIDES**
ETEK Reg.No.: 75522

MARIOS PALAS
ETEK Reg.No.: A039497

TOULA KYRIAKOU
ETEK Reg.No.: A191717

RAFAELA NEOKLEOUS
ETEK Reg.No.: A190371

Project No. - Αρ. Έργου:
A2023-06-1035

1. Αναθεωρήσεις:
2. Αναθεωρήσεις:

Designed by:


Date - Ημερομηνία: 10
2023

Sheet Title - Τίτλος Σχεδίου:

VILLA 10
GROUND & 1st FLOOR

Scale - Κλίμακα: 1:100

Sheet No.
Αρ. Σχεδίου: 12

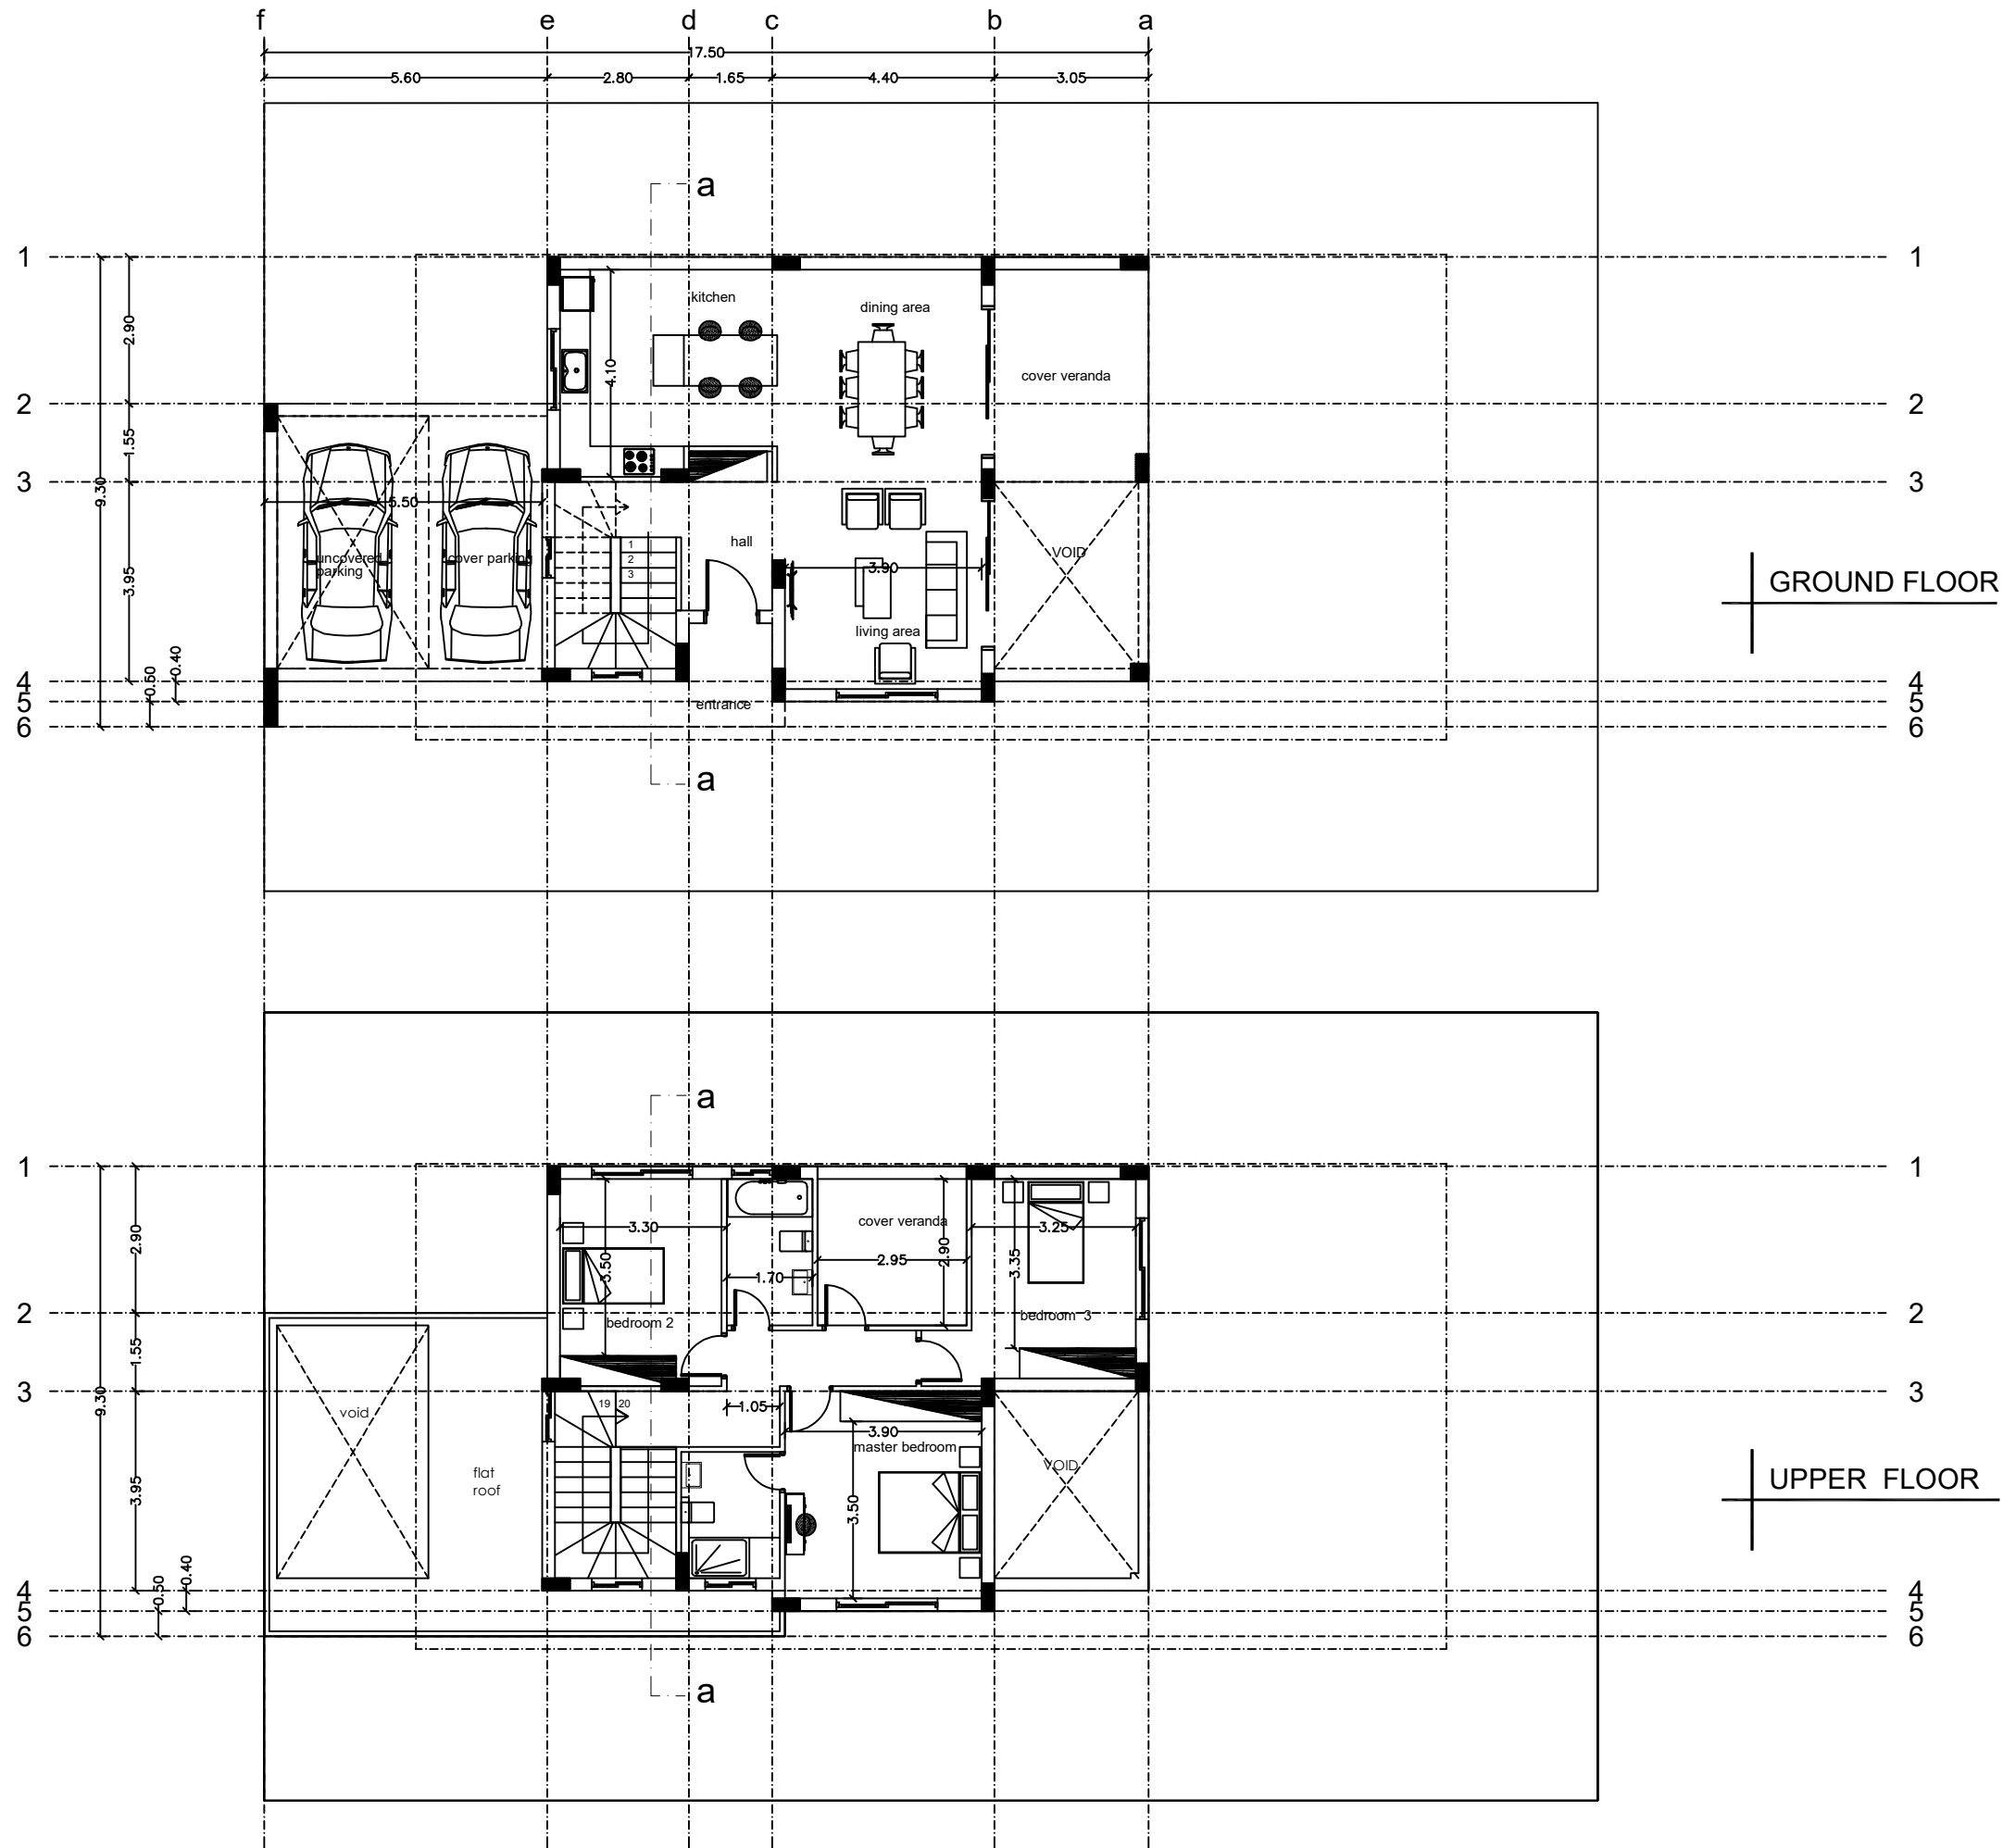



STYLIANIDES GROUP

DEVELOPERS · CONTRACTORS · ARCHITECTS

20 Christaki Kranou, C Tower Building,
Germasogeia, 4041 - Limassol, Cyprus

Tel: 25 325130 / 7000 3004
Fax: 25 389755
Email: chr.stylianides@cytanet.com.cy

Project - Έργο:
12 VILLAS

Position - Θέση:

ΣΟΥΝΙ - ΖΑΝΑΚΙΑ
ΛΕΜΕΣΟΣ

Owners - Ιδιοκτήτες:

**C2S STYLIANIDES
CONSTRUCTION LTD**
HE340525

**CHRISTOFOROS
STYLIANIDES**
ETEK Reg.No.: 75522

MARIOS PALAS
ETEK Reg.No.: A039497

TOULA KYRIAKOU
ETEK Reg.No.: A191717

RAFAELA NEOKLEOUS
ETEK Reg.No.: A190371

Project No. - Αρ. Έργου:
A2023-06-1035

1. Αναθεωρήσεις:
2. Αναθεωρήσεις:

Designed by:


Date - Ημερομηνία: 10
2023

Sheet Title - Τίτλος Σχεδίου:


VILLA 10
- roof plan
- sections

Scale - Κλίμακα: 1:100

**Sheet No.
Αρ. Σχεδίου:** 13

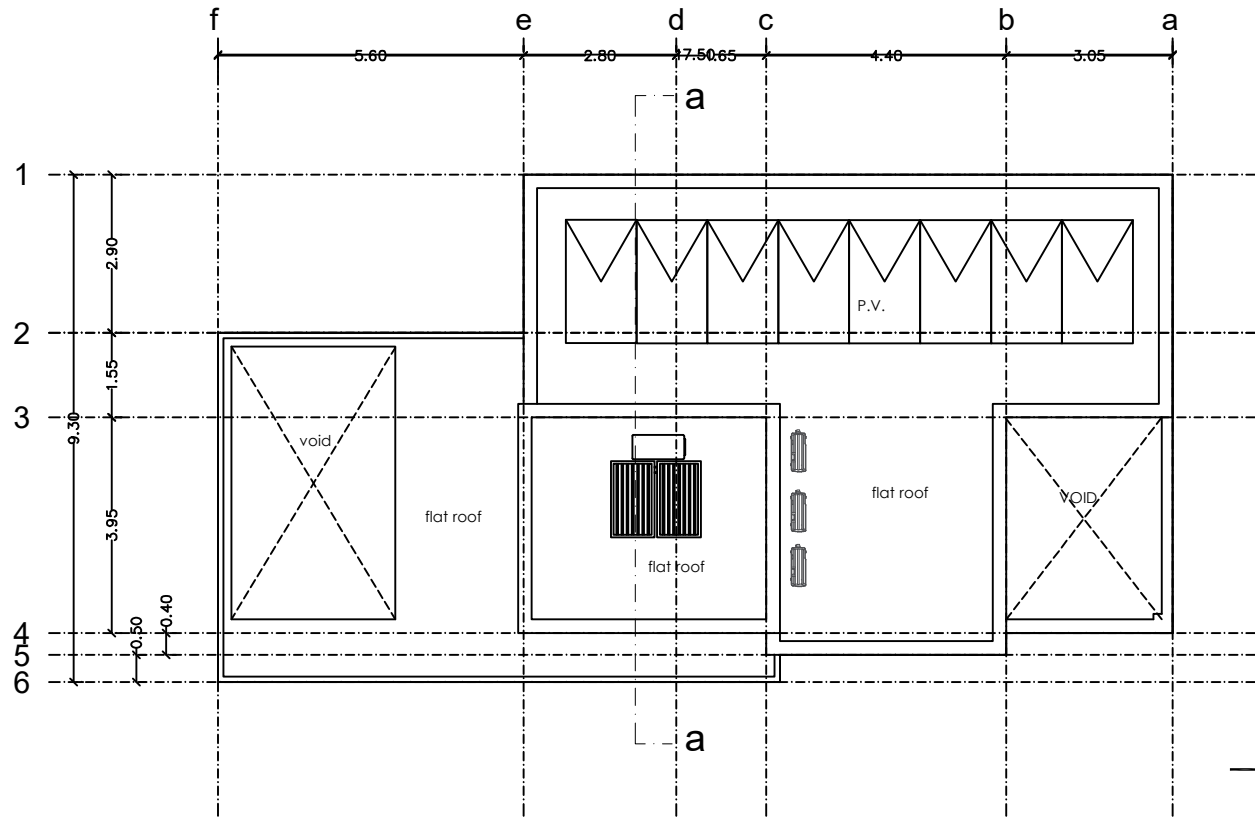


roof plan

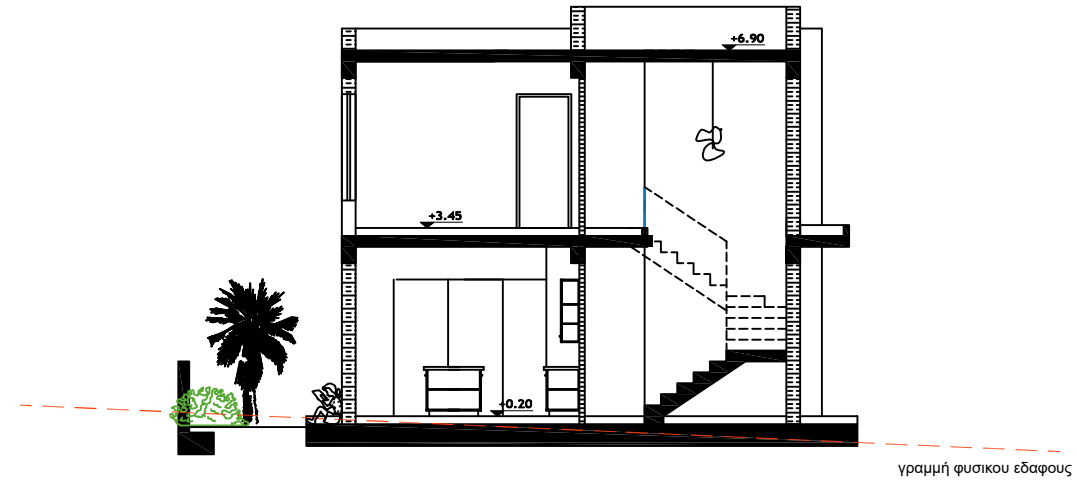


τομή a - a

ΥΠΟΜΝΗΜΑ ΥΛΙΚΩΝ


1. Γυάλινο Κάγκελο
2. Μπογιά - γραφιάτο
3. Ξυλινή πόρτα
4. Διπλοί υαλοπίνακες με κούφωμα αλουμινίου
5. Μπετόν
6. Κατακόρυφα διακοσμητικά ξύλινα στοιχεία
7. Πέτρα

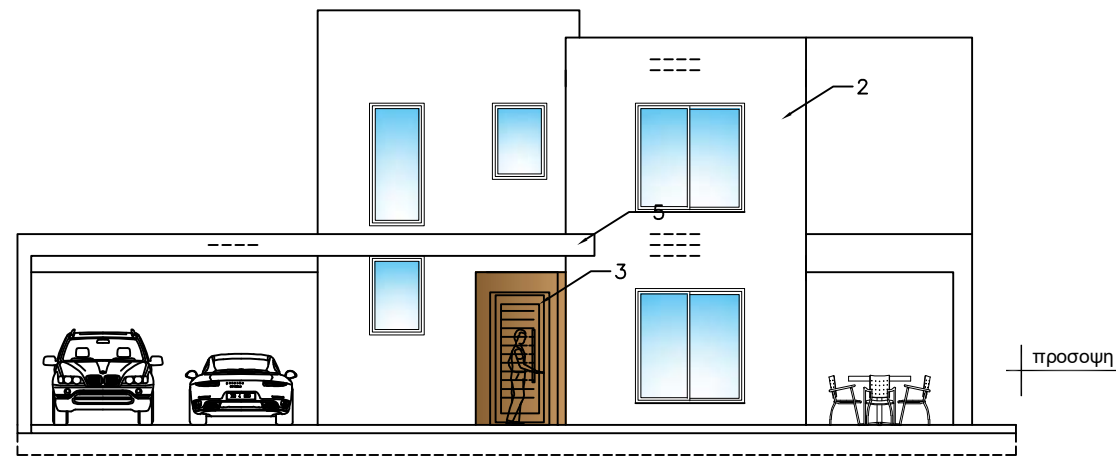


προσοψη

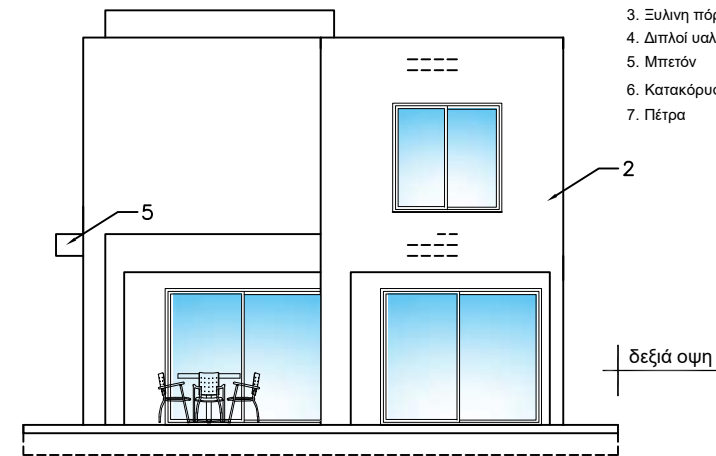

δεξιά οψη

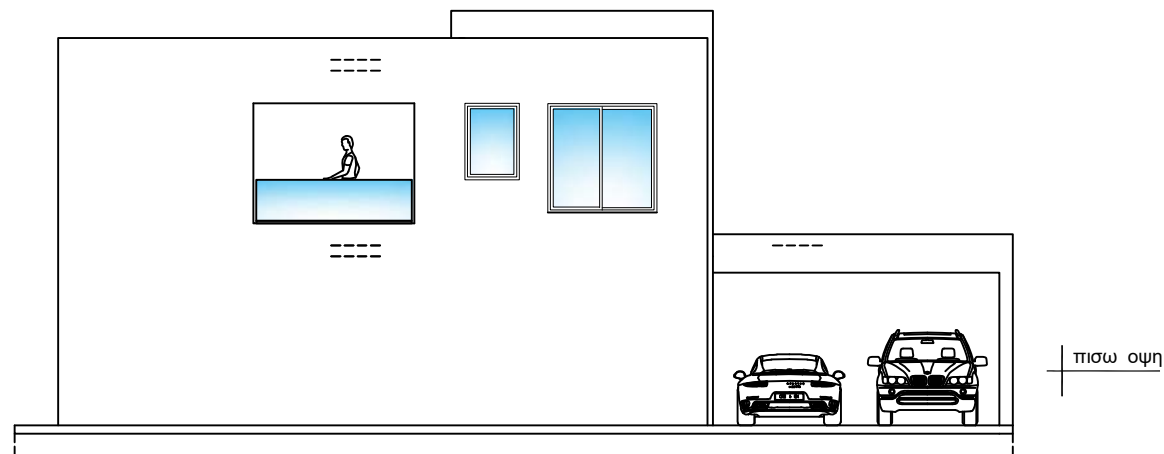

πίσω οψη

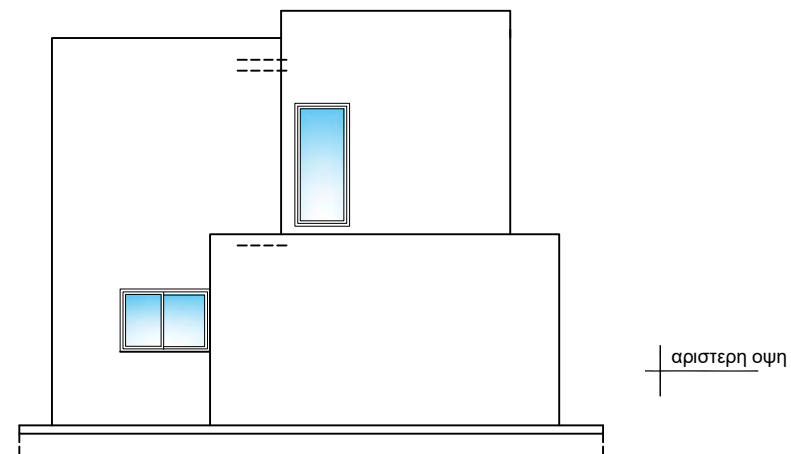

αριστερή οψη



**STYLIANIDES
GROUP**

DEVELOPERS · CONTRACTORS · ARCHITECTS

20 Christaki Kranou, C Tower Building,
Germasogeia, 4041 - Limassol, Cyprus

Tel: 25 325130 / 7000 3004
Fax: 25 389755
Email: chr.stylianides@cytanet.com.cy

Project - Έργο:

Position - Θέση:

ΣΟΥΝΙ - ΖΑΝΑΚΙΑ
ΛΕΜΕΣΟΣ

Owners - Ιδιοκτήτες:

**C2S STYLIANIDES
CONSTRUCTION LTD**
HE340525

**CHRISTOFOROS
STYLIANIDES**
ETEK Reg.No.: 75522

TOULA KYRIAKOU
ETEK Reg.No.: A191717

RAFAELA NEOKLEOUS
ETEK Reg.No.: A190371

Project No. - Αρ. Έργου:
A2023-06-1035

1. Αναθεωρήσεις:
2. Αναθεωρήσεις:

Designed by:


Date - Ημερομηνία: 10
2023







**Sheet Title - Τίτλος
Σχεδίου:**

VILLA 12 & 13
GROUND & 1st FLOOR

Scale - Κλίμακα: 1:100

**Sheet No.
Αρ. Σχεδίου:** 14

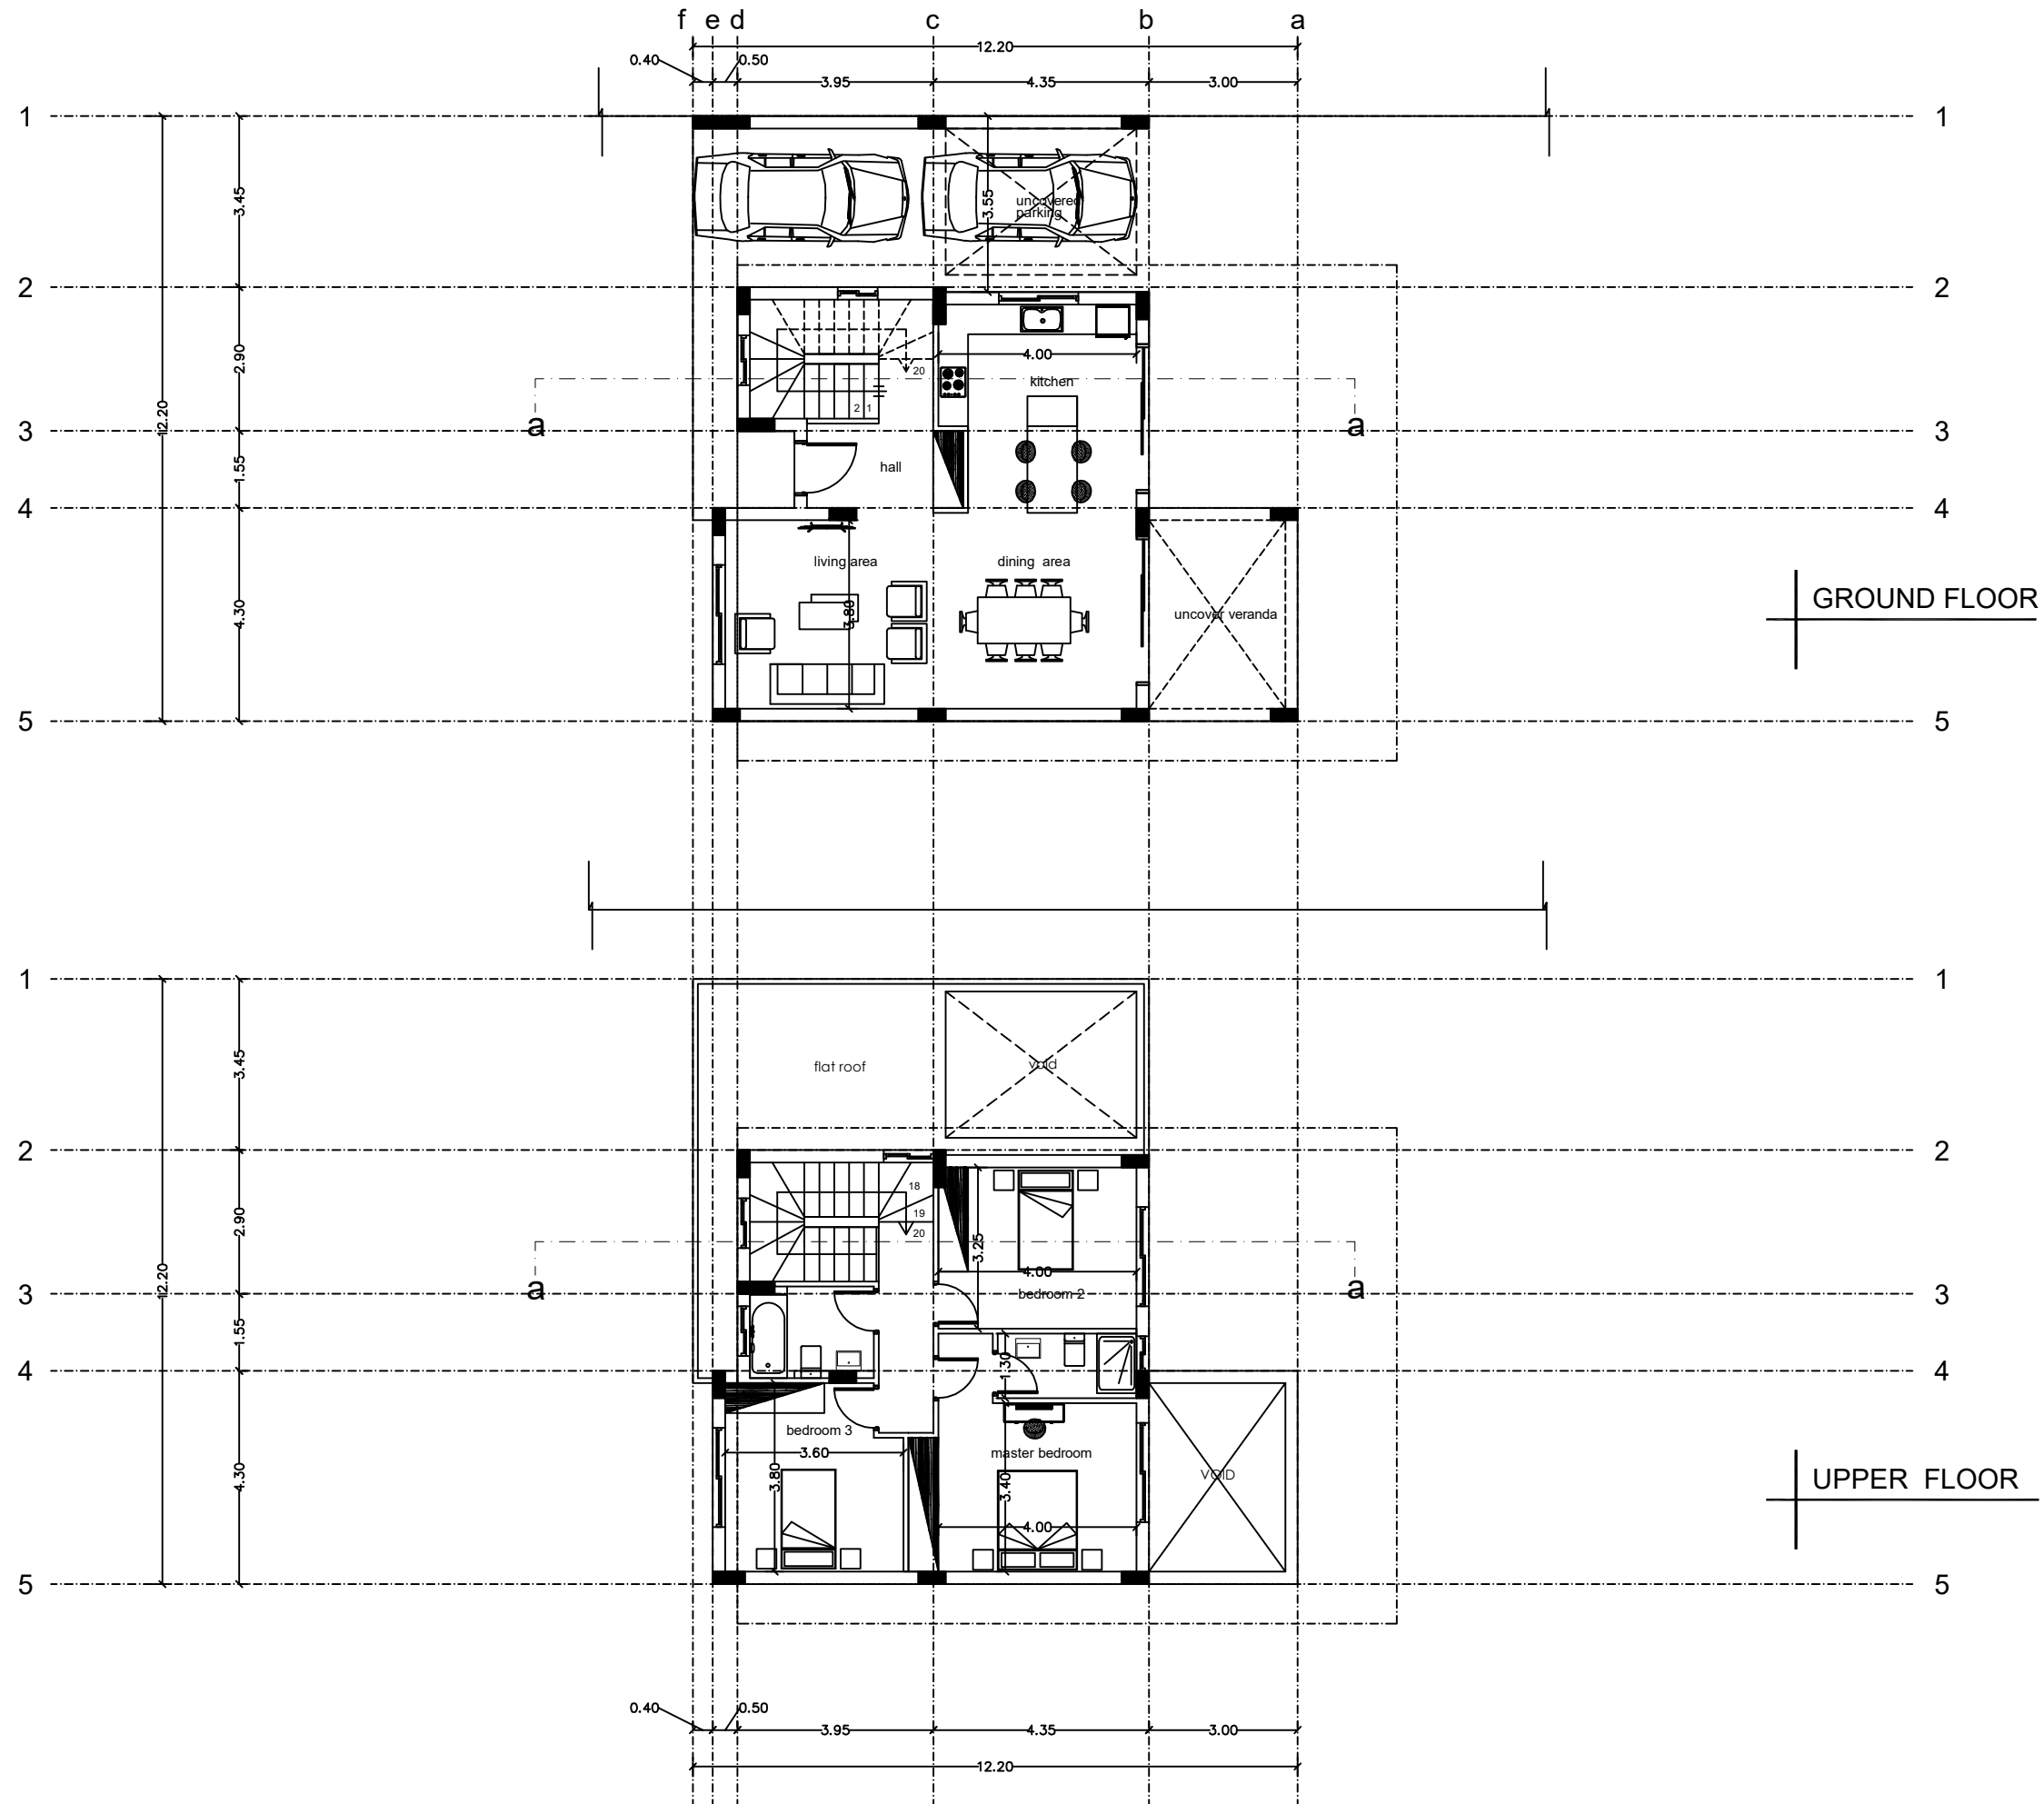

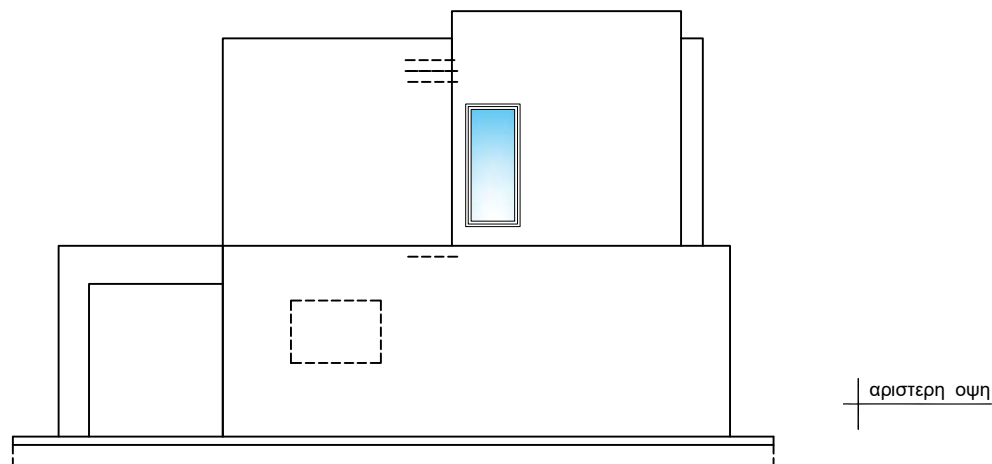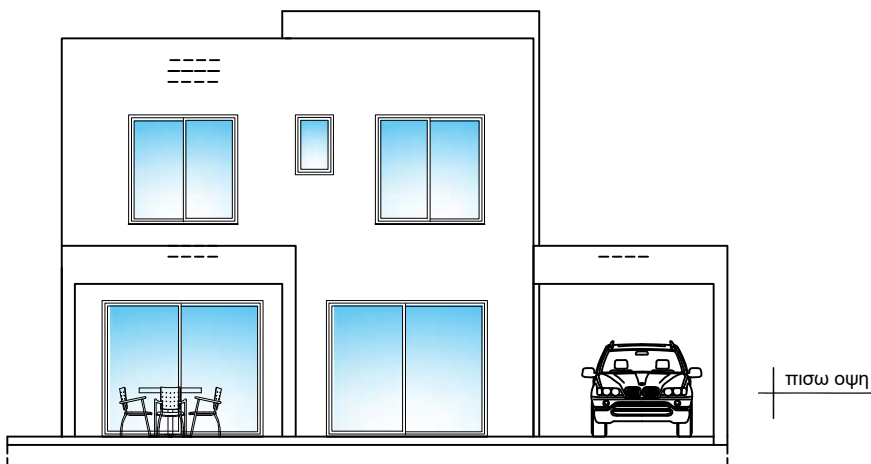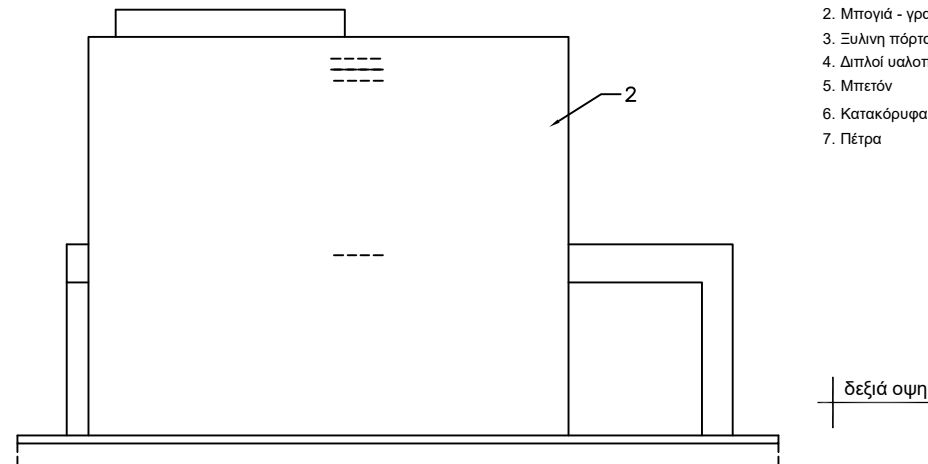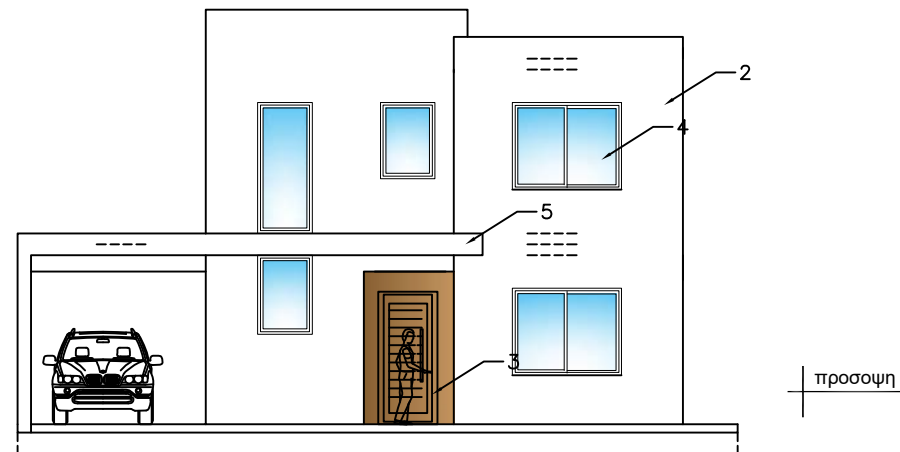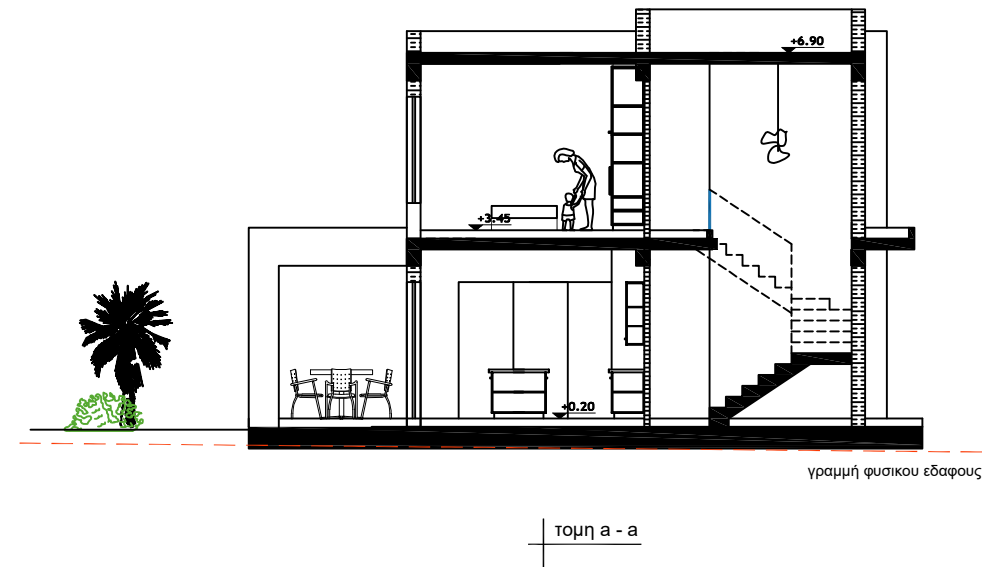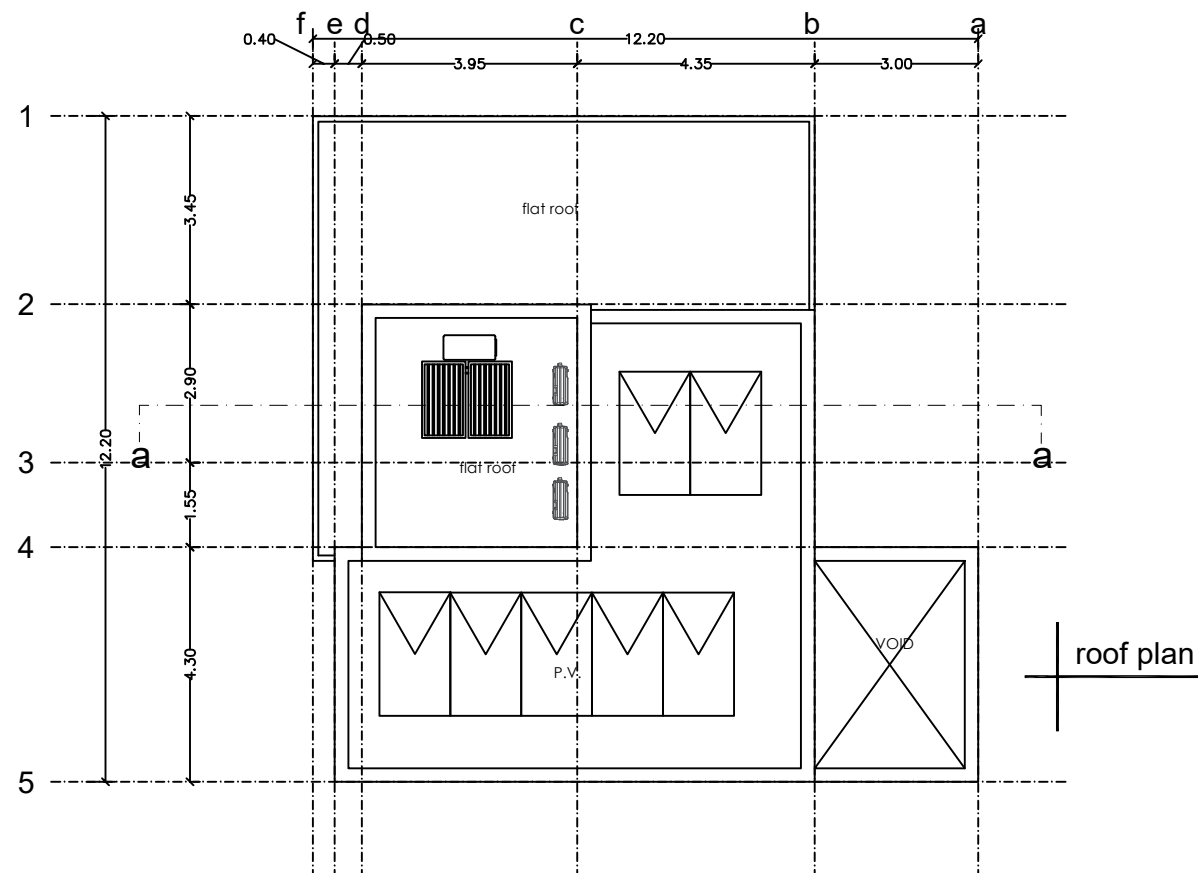

ΥΠΟΜΝΗΜΑ ΥΛΙΚΩΝ

1. Γυάλινο Κάγκελο
2. Μπογιά - γραφιάτο
3. Ξυλινή πόρτα
4. Διπλοί υαλοπίνακες με κούφωμα αλουμινίου
5. Μπετόν
6. Κατακόρυφα διακοσμητικά ξύλινα στοιχεία
7. Πέτρα



STYLIANIDES GROUP

DEVELOPERS · CONTRACTORS · ARCHITECTS

20 Christaki Kranou, C Tower Building,
Germasogeia, 4041 - Limassol, Cyprus

Tel: 25 325130 / 7000 3004
Fax: 25 389755
Email: chr.stylianides@cytanet.com.cy

Project - Έργο:

Position - Θέση:

ΣΟΥΝΙ - ΖΑΝΑΚΙΑ
ΛΕΜΕΣΟΣ

Owners - Ιδιοκτήτες:

**C2S STYLIANIDES
CONSTRUCTION LTD**
HE340525

**CHRISTOFOROS
STYLIANIDES**
ETEK Reg.No.: 75522

MARIOS PALAS
ETEK Reg.No.: A039497

TOULA KYRIAKOU
ETEK Reg.No.: A191717

RAFAELA NEOKLEOUS
ETEK Reg.No.: A190371

Project No. - Αρ. Έργου:

A2023-06-1035

1. Αναθεωρήσεις:

2. Αναθεωρήσεις:

Designed by:

Date - Ημερομηνία: 10

2023

Sheet Title - Τίτλος Σχεδίου:

VILLA 12 & 13

- roof plan

- sections

- elevations

Scale - Κλίμακα:

1:100

Sheet No.

Αρ. Σχεδίου: 15



STYLIANIDES
GROUP

DEVELOPERS · CONTRACTORS · ARCHITECTS

20 Christaki Kranou, C Tower Building,
Germasogeia, 4041 - Limassol, Cyprus
Tel: 25 325130 / 7000 3004
Fax: 25 389755
Email: chr.stylianides@cytanet.com.cy

Project - Έργο:
12 VILLAS

Position - Θέση:
ΣΟΥΝΙ - ΖΑΝΑΚΙΑ
ΛΕΜΕΣΟΣ

Owners - Ιδιοκτήτες:
C2S STYLIANIDES
CONSTRUCTION LTD
HE340525

Architects - Engineers - Consultants
CHRISTOFOROS
STYLIANIDES
ETEK Reg.No.: 75522
MARIOS PALAS
ETEK Reg.No.: A039497
TOULA KYRIAKOU
ETEK Reg.No.: A191717
RAFAELA NEOKLEOUS
ETEK Reg.No.: A190371

Project No. - Αρ. Έργου:
A2023-06-1035

1. Αναθεωρήσεις:
2. Αναθεωρήσεις:

Designed by:


Date - Ημερομηνία: 10
2023

Sheet Title - Τίτλος
Σχεδίου: -


VILLA 14
GROUND & 1st FLOOR

Scale - Κλίμακα: 1:100


Sheet No.
Αρ. Σχεδίου: 16

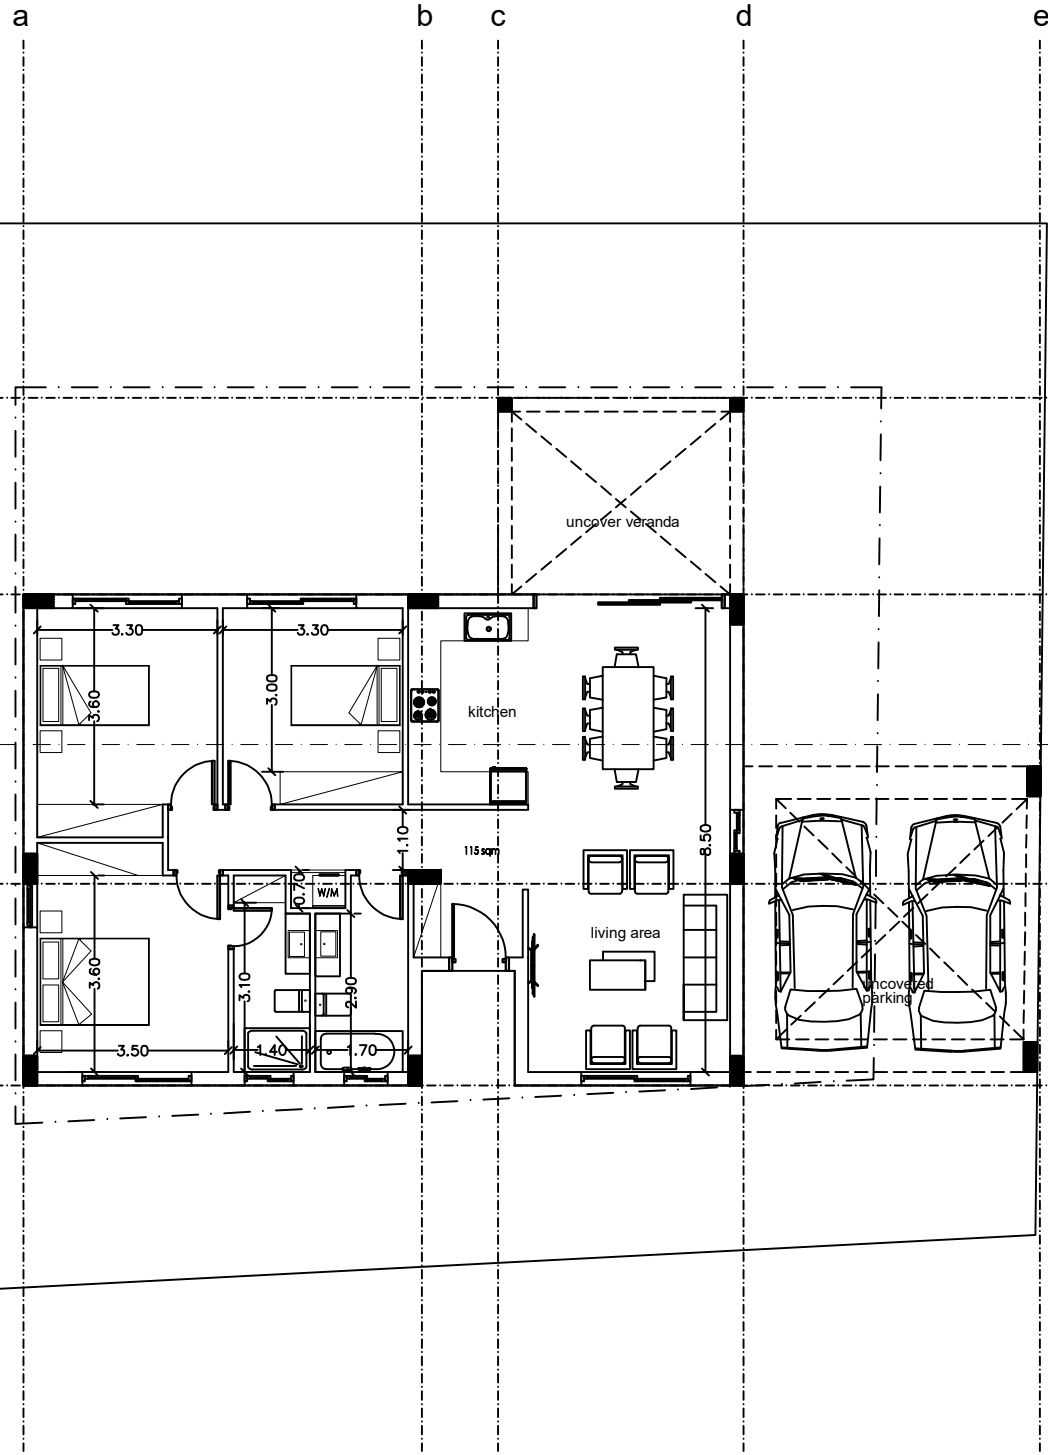


GROUND FLOOR

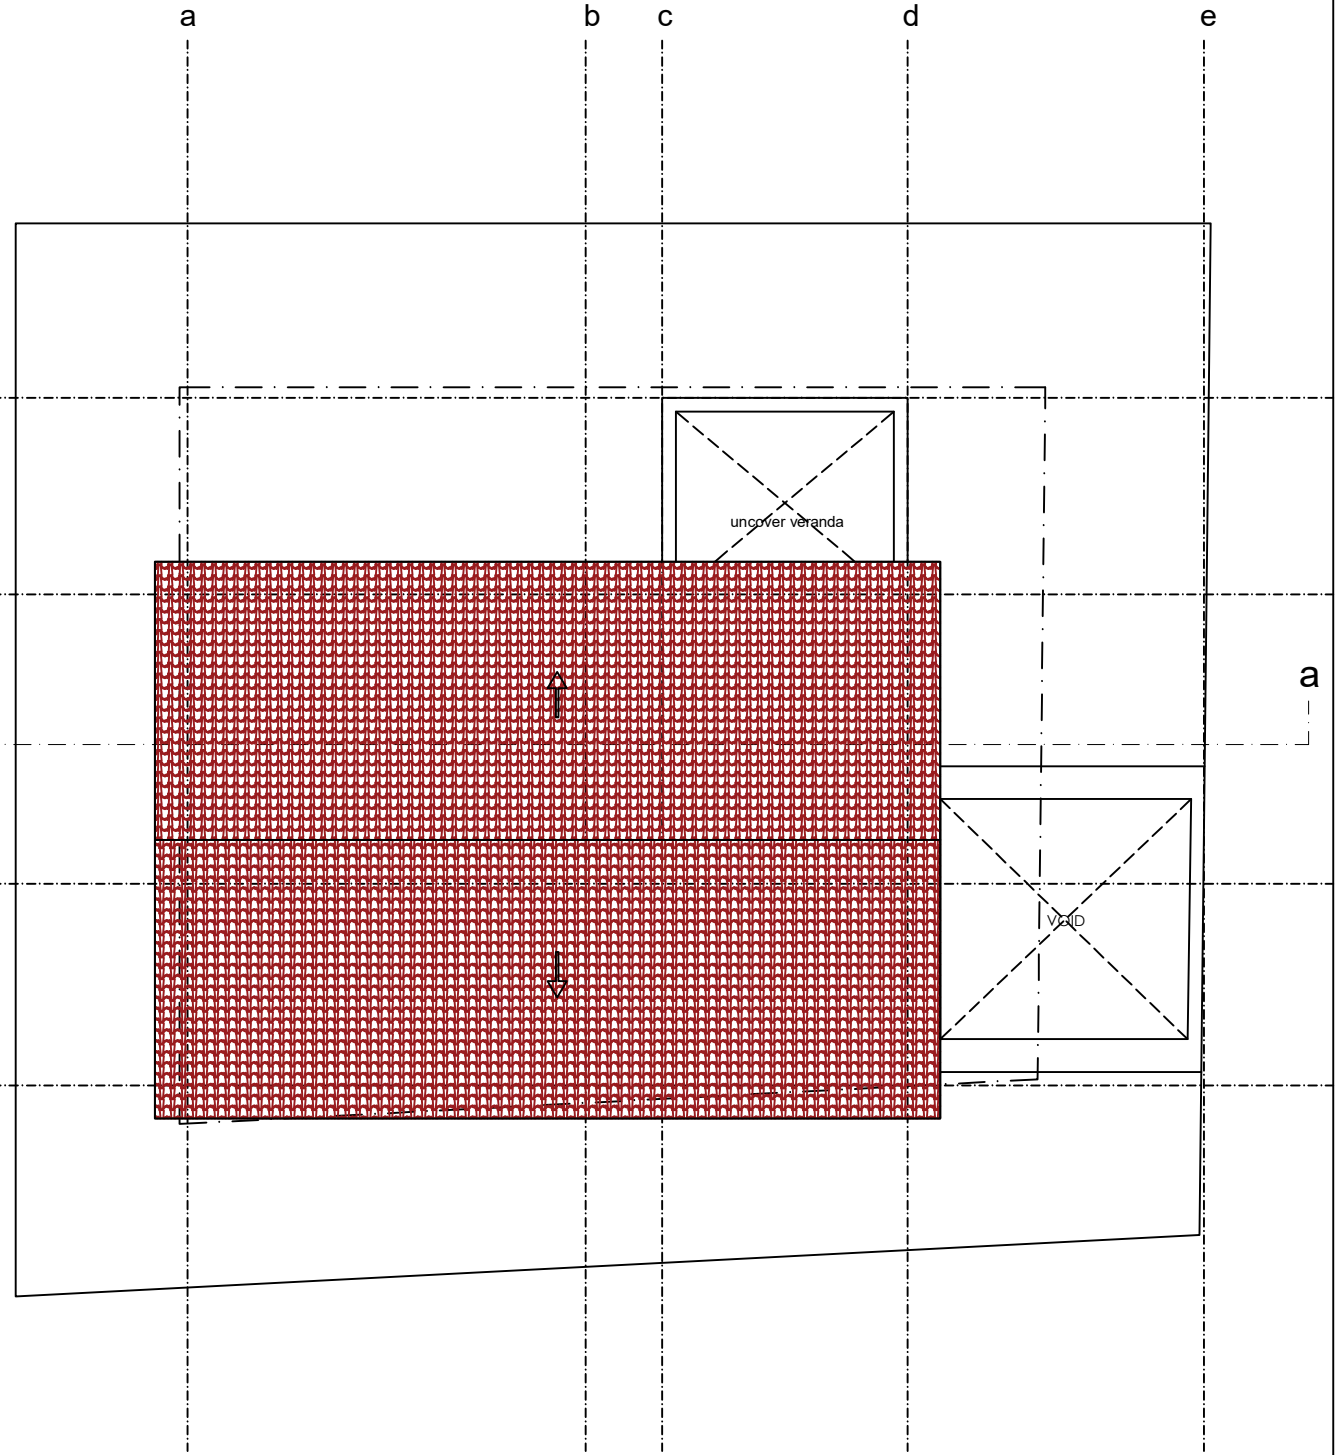


ROOF FLOOR

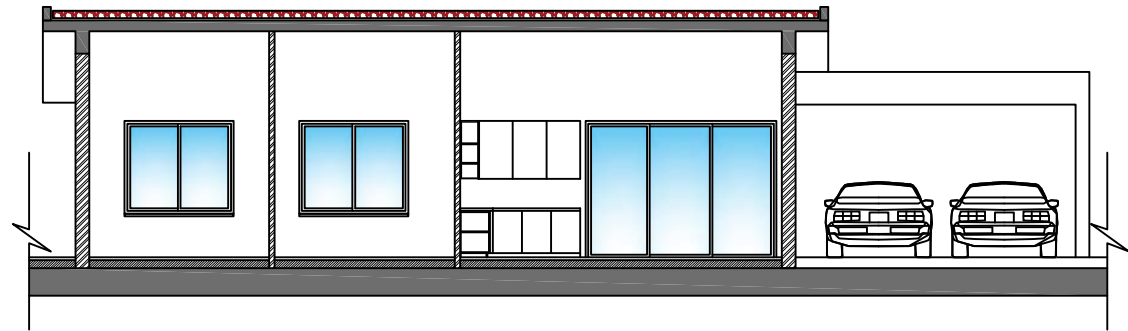


τομή α - α

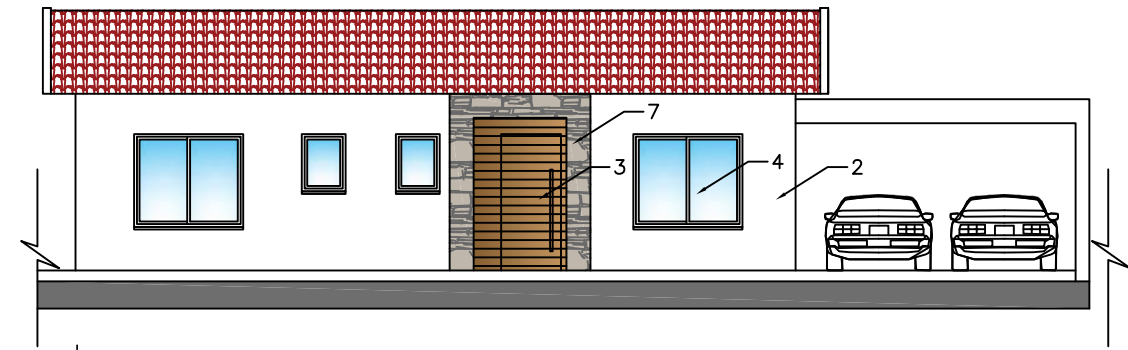


προσοψη

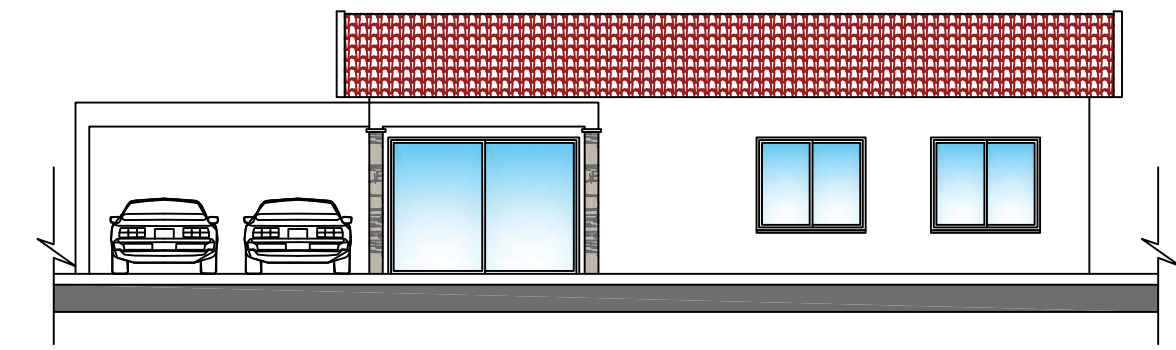

πισω οψη

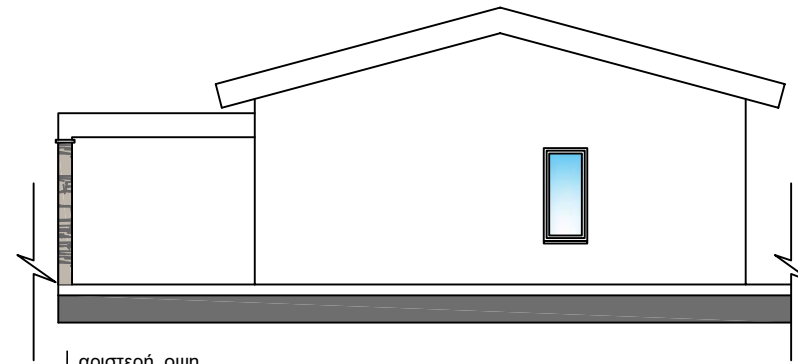

αριστερή οψη

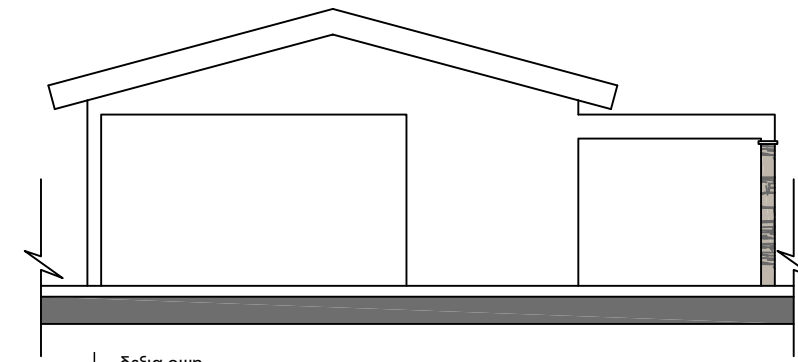

δεξιά οψη

ΥΠΟΜΝΗΜΑ ΥΛΙΚΩΝ

1. Γυάλινο Κάγκελο
2. Μπογιά - γραφιάτο
3. Ξυλινή πόρτα
4. Διπλοί υαλοπίνακες με κούφωμα αλουμινίου
5. Μπετόν
6. Κατακόρυφα διακοσμητικά ξύλινα στοιχεία
7. Πέτρα



STYLIANIDES GROUP

DEVELOPERS · CONTRACTORS · ARCHITECTS

20 Christaki Kranou, C Tower Building,
Germasogeia, 4041 - Limassol, Cyprus

Tel: 25 325130 / 7000 3004
Fax: 25 389755
Email: chr.styliandes@cytanet.com.cy

Project - Έργο:

12 VILLAS

Position - Θέση:

ΣΟΥΝΙ - ΖΑΝΑΚΙΑ
ΛΕΜΕΣΟΣ

Owners - Ιδιοκτήτες:

**C2S STYLIANIDES
CONSTRUCTION LTD**
HE340525

Architects - Engineers - Consultants

**CHRISTOFOROS
STYLIANIDES**
ETEK Reg.No.: 75522

MARIOS PALAS
ETEK Reg.No.: A039497

TOULA KYRIAKOU
ETEK Reg.No.: A191717

RAFAELA NEOKLEOUS
ETEK Reg.No.: A190371

Project No. - Αρ. Έργου:

A2023-06-1035

1. Αναθεωρήσεις:

2. Αναθεωρήσεις:

Designed by:

Date - Ημερομηνία: 10
2023

Sheet Title - Τίτλος Σχεδίου:

VILLA 14

- sections
- elevations

Scale - Κλίμακα: 1:100

Sheet No.
Αρ. Σχεδίου: 17