

CYYA DEVELOPERS LTD

THREE HOUSING UNITS IN AGIOS ATHANASIOS

PROJECT 0225




C.F.L Architects Engineers & Consultants
Constantinos Fotiou Loizou

Address | Christaki Kranou 38B, Germasogeia, Limassol

Email | kostasloizou33@gmail.com or info@cflarchitects.com


Telephone | 25 311922 or 96 76984

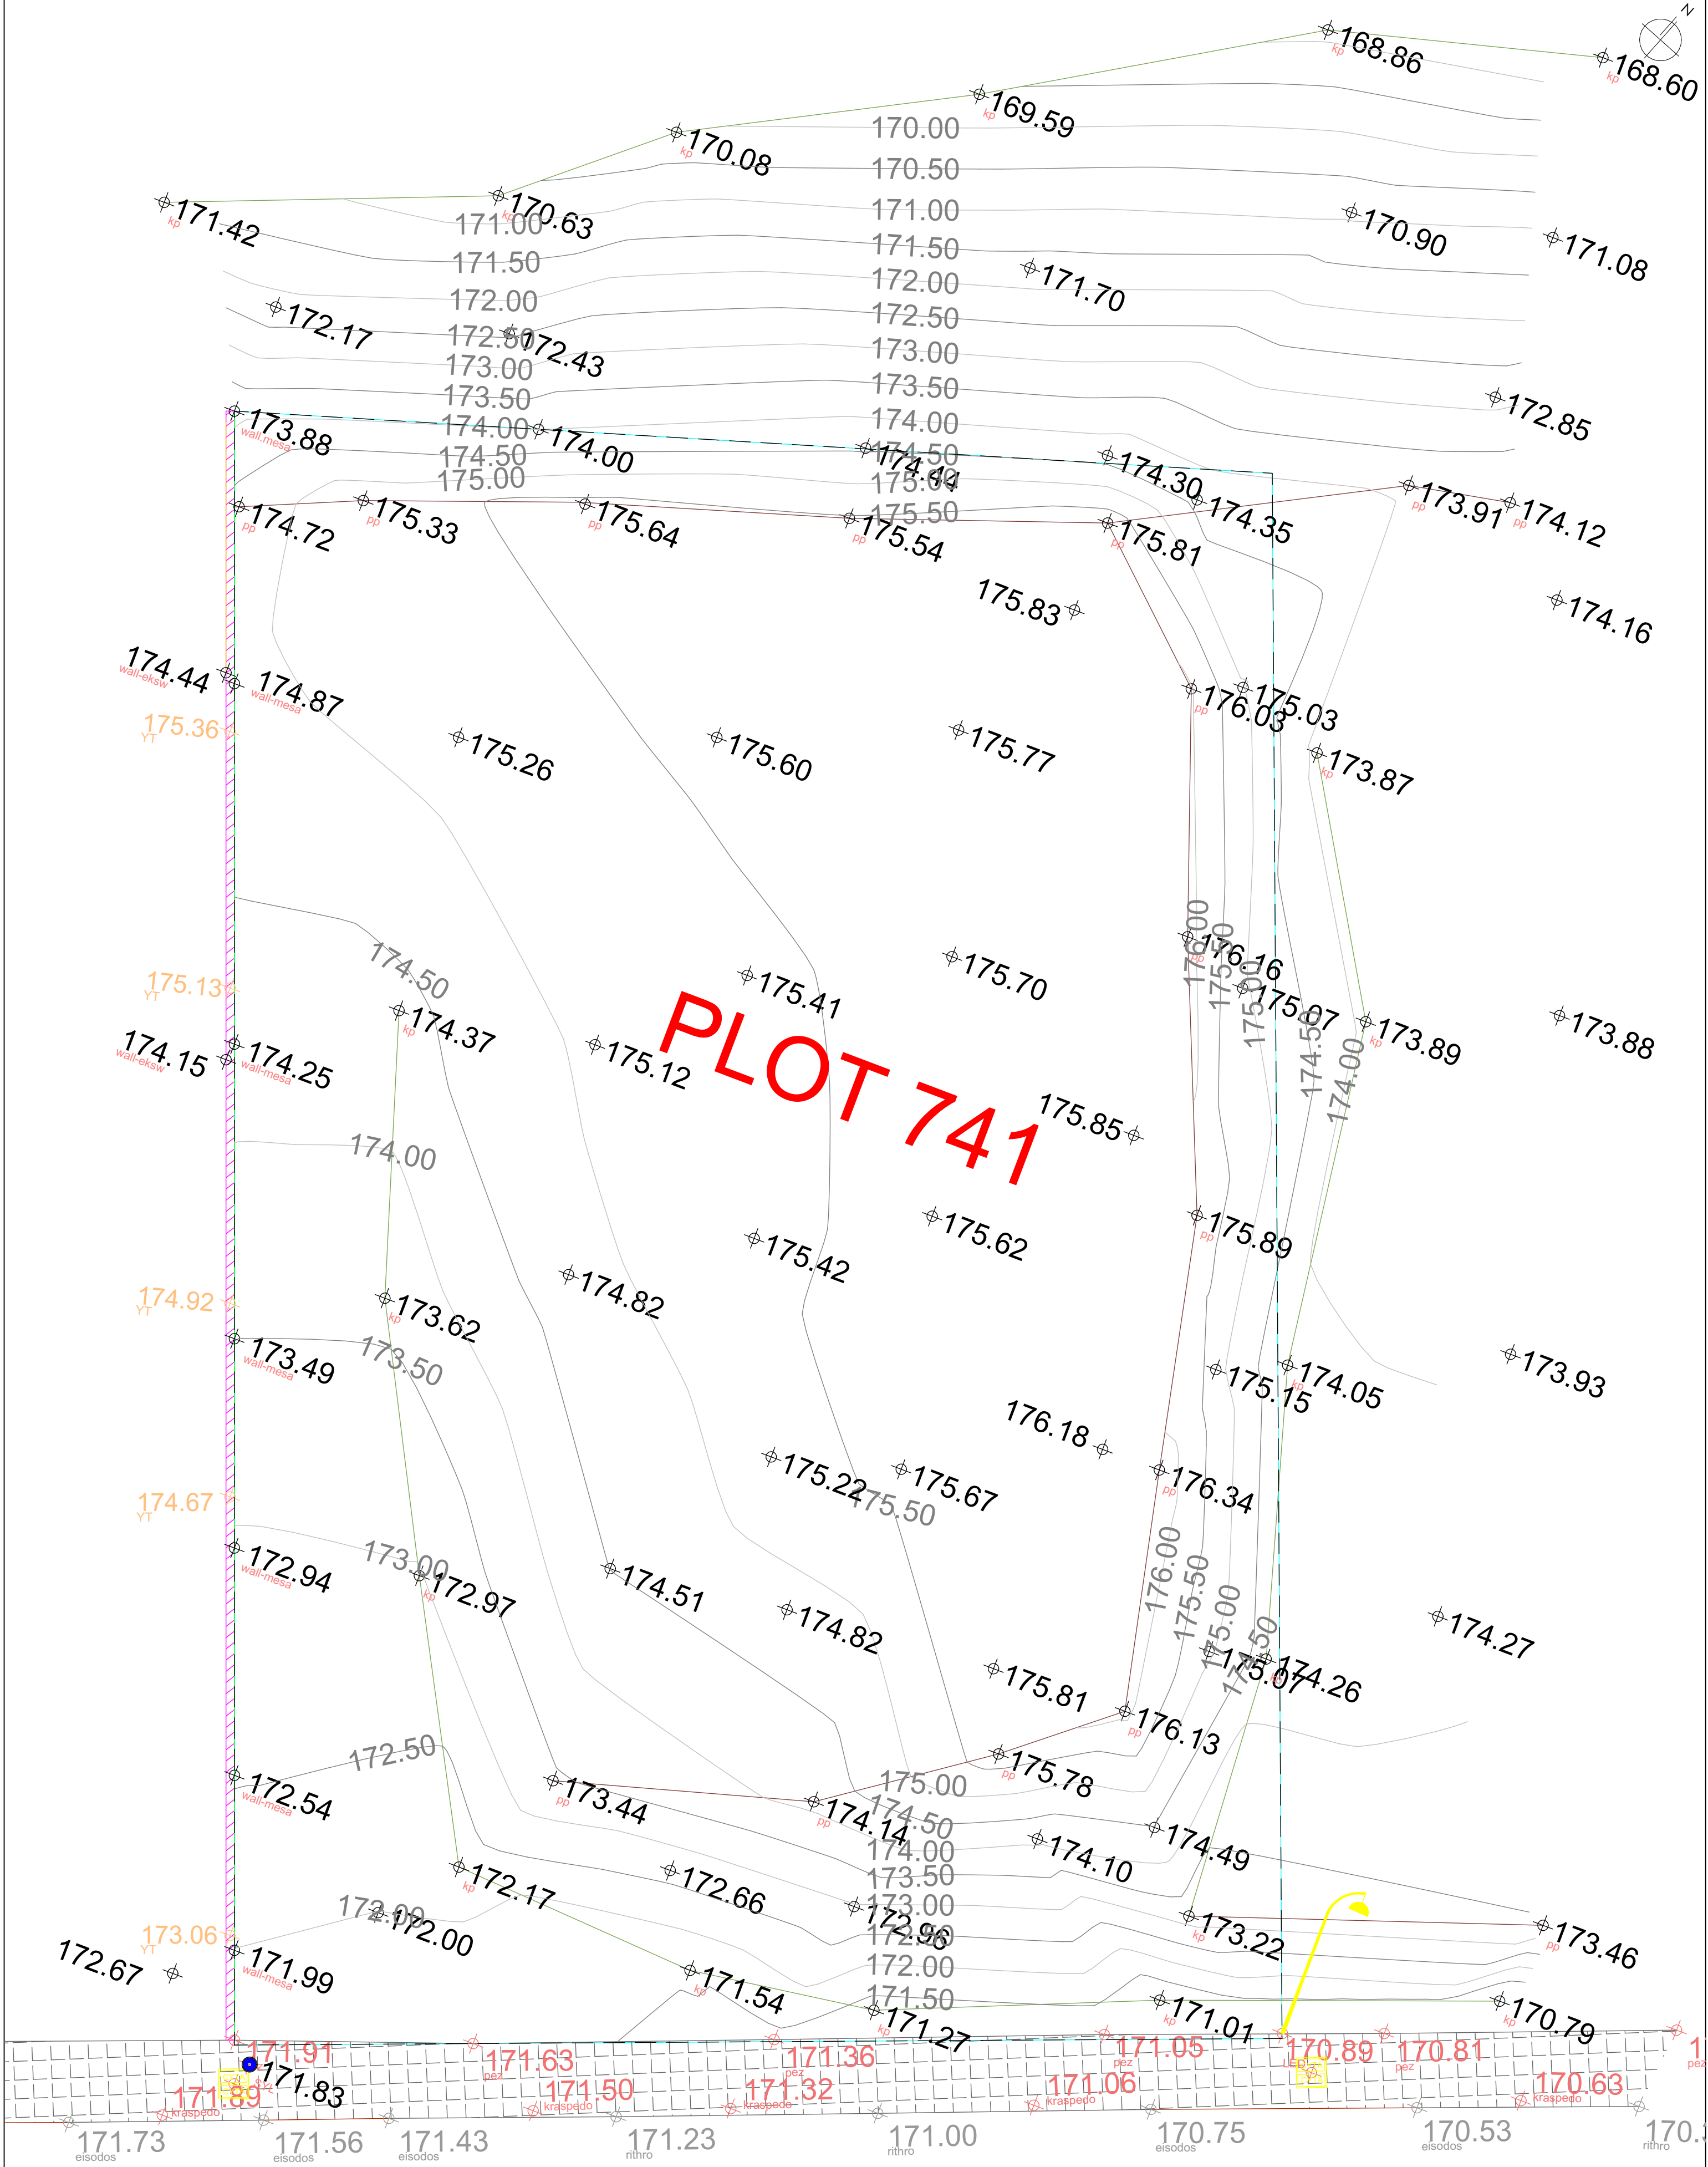

TOPOGRAPHICAL ELEVATION SITE PLAN 1:100

ΥΠΟΓΡΑΦΗ ΙΔΙΟΚΤΗΤΗ/ΤΩΝ |
OWNER'S SIGNATURE


 ARCHITECTS ENGINEERS & CONSULTANTS	CONSTANTINOS.F.LOIZOY ARCHITECTS - ENGINEERS & CONSULTANTS Bachelor of Science in Civil Eng. E.T.E.K Reg : A1425/09B	Christaki Kranou 38, Yermasogias Shop 2, Limassol, Post Code 4042 Cont Office: 25311922, Personal Cont: 96769849 Email: info@cflarchitects.com or kostasloizou33@gmail.com	ΤΙΤΛΟΣ ΕΡΓΟΥ PROJECT TITLE CYPA DEVELOPERS LTD THREE HOUSING UNITS	ΚΩΔΙΚΟΣ ΕΡΓΟΥ PROJECT CODE 0225	ΚΑΙΜΑΚΑ SCALE A2 1:100	ΑΡΧΙΤΕΚΤΟΝΕΣ - ΜΕΛΕΤΗΤΕΣ CFL ARCHITECTS ENGINEERS & CONSULTANTS LTD	ΥΠΟΓΡΑΦΗ ΜΕΛΕΤΗΤΩΝ ENGINEERS' SIGNATURE	ΑΡΙΘΜΟΣ ΣΧ. DRAWING NUMBER 02
			ΘΕΣΗ/ΠΟΛΗ LOCATION AGIOS ATHANASIOS #Site Address2	ΣΧΕΔΙΟ DRAWING EXISTING PLOT - SITE PLAN	ΗΜΕΡΟΜΗΝΙΑ DATE 07/2025	ΚΩΝΣΤΑΝΤΙΝΟΣ ΛΟΙΖΟΥ KONSTANTINOS LOIZOU ΠΑΝΑΓΙΩΤΑ ΚΑΣΤΡΙΤΗ PANAGIOTA KASTRITI		

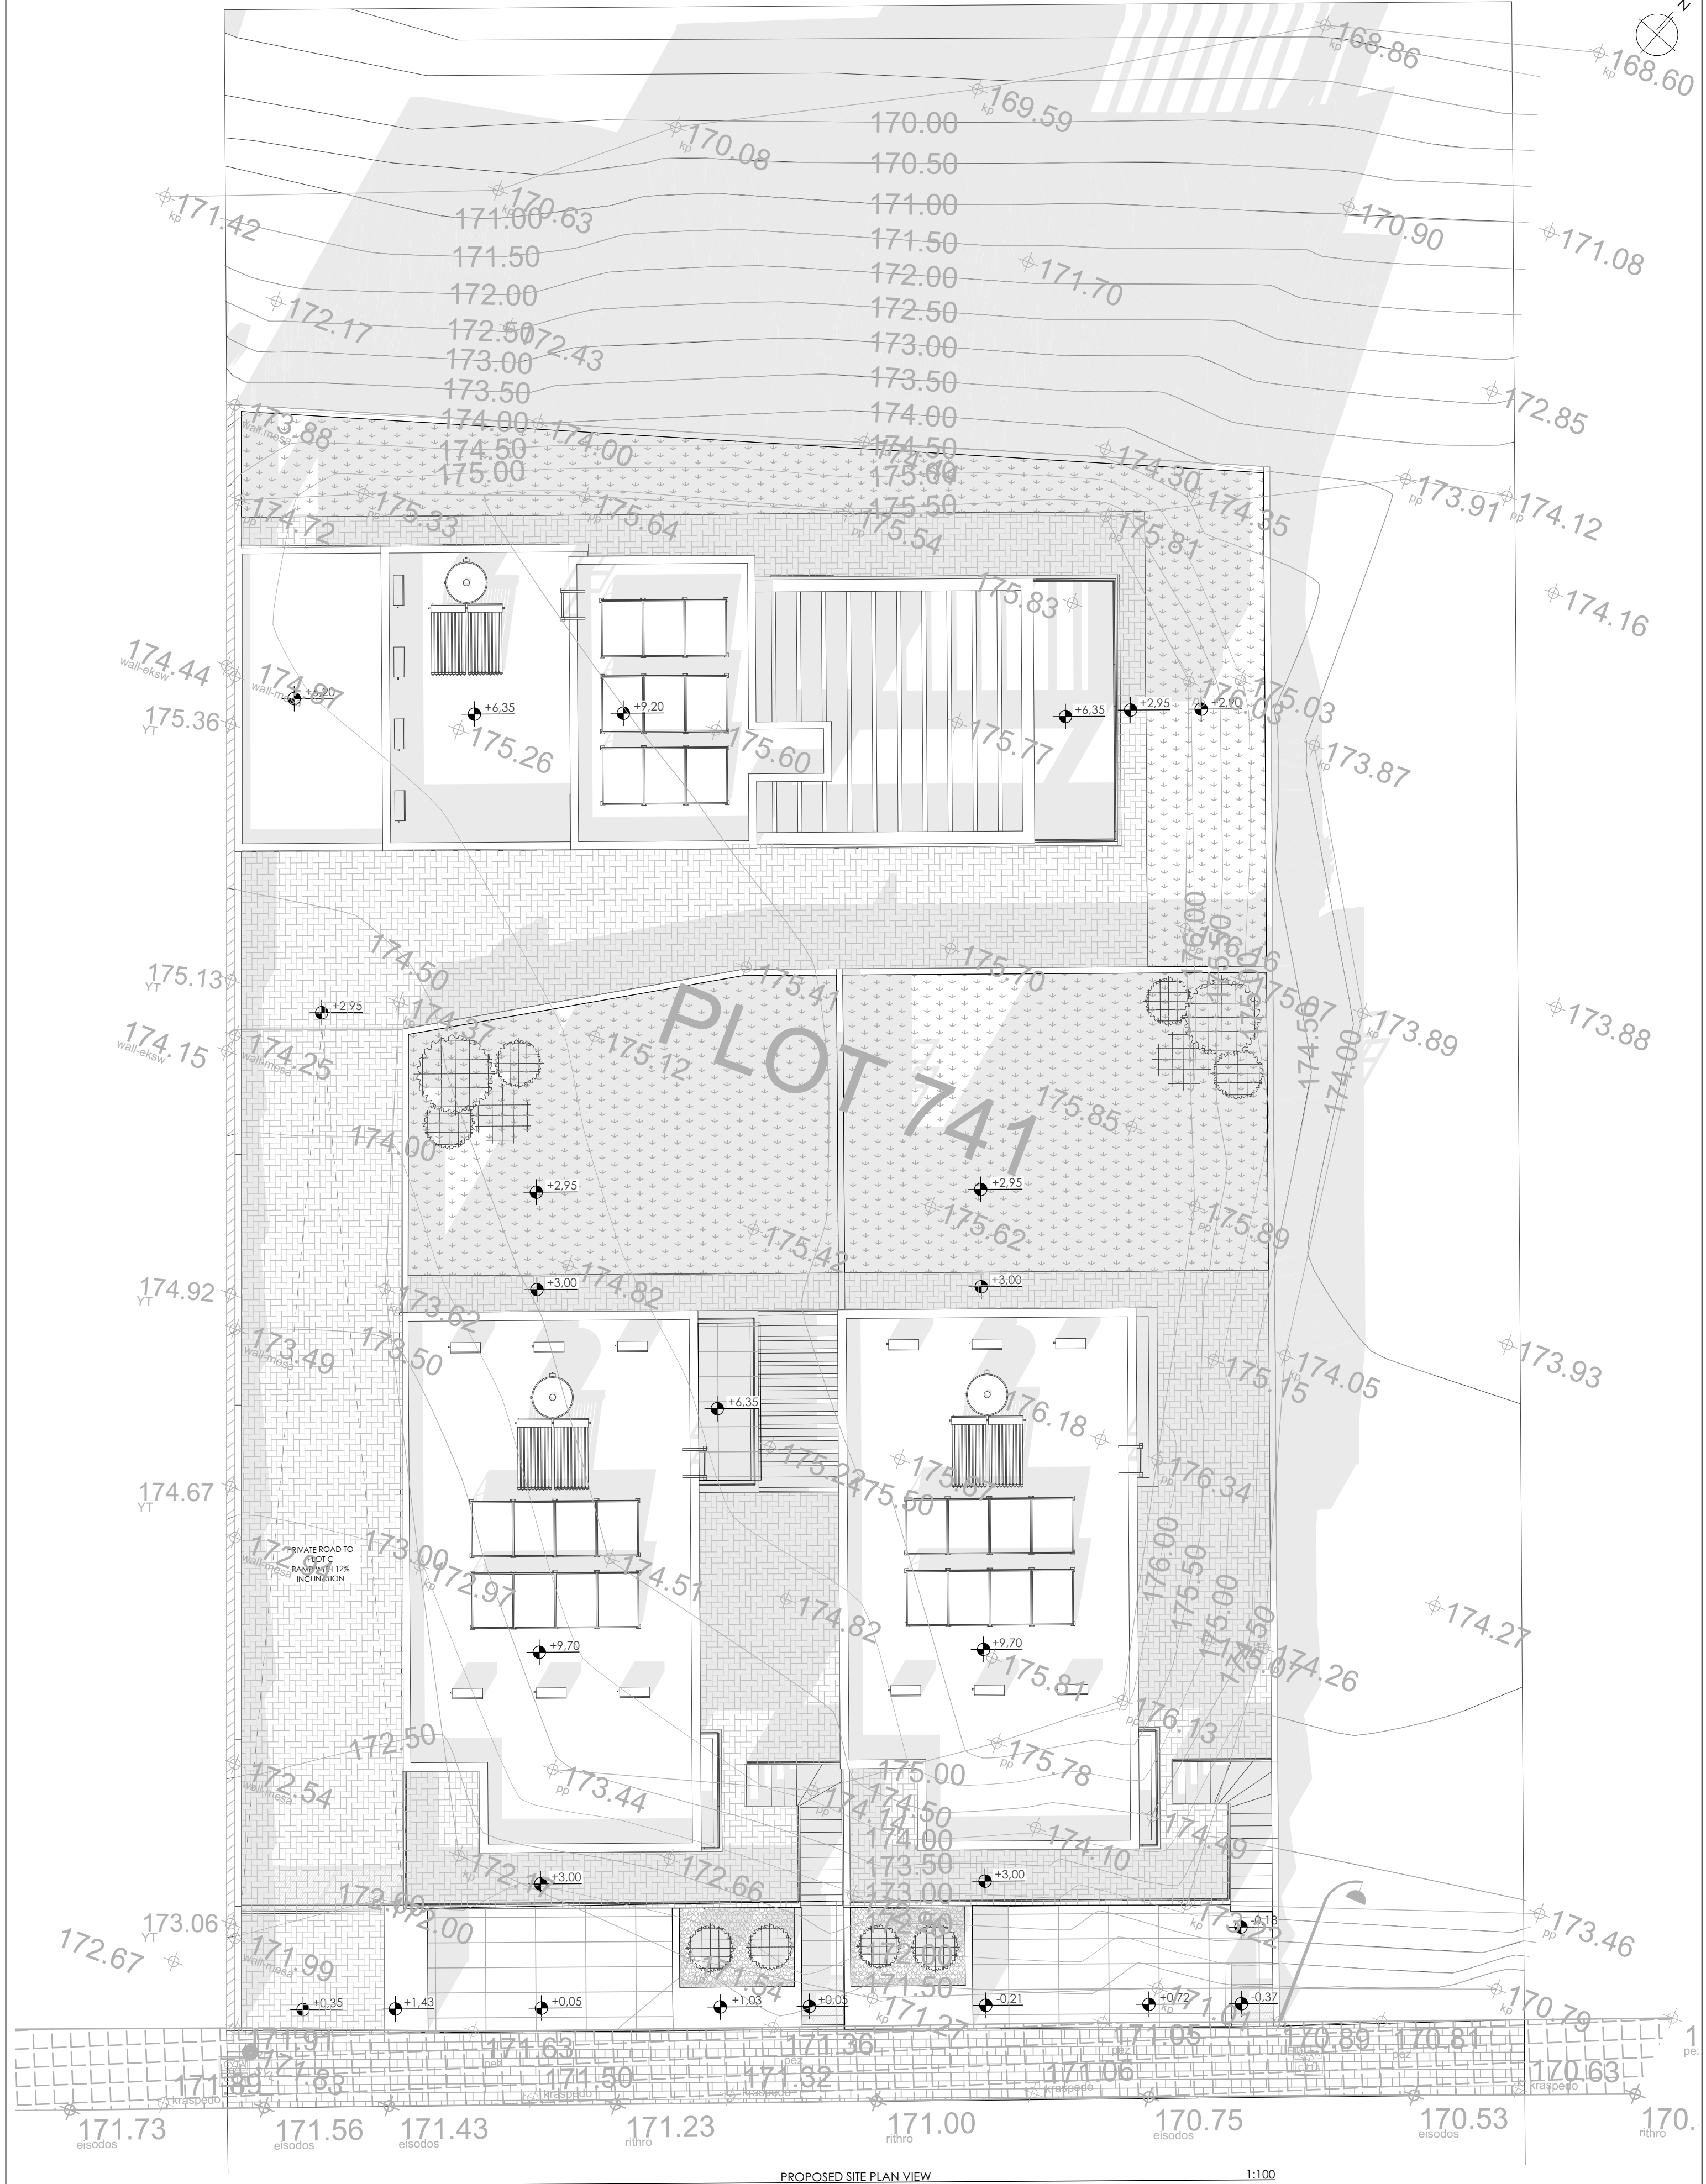

+171,50 = +0.00

ΥΠΟΓΡΑΦΗ ΙΔΙΟΚΤΗΤΗ/ΤΩΝ |
OWNER'S SIGNATURE

 ARCHITECTS ENGINEERS & CONSULTANTS	CONSTANTINOS.F.LOIZOY ARCHITECTS - ENGINEERS & CONSULTANTS Bachelor of Science in Civil Eng. E.T.E.K Reg : A1425/09B	Christaki Kranou 38, Yermasogias Shop 2, Limassol, Post Code 4042 Cont Office: 25311922, Personal Cont: 96769849 Email: info@cflarchitects.com or kostasloizou33@gmail.com	ΤΙΤΛΟΣ ΕΡΓΟΥ PROJECT TITLE CYPA DEVELOPERS LTD THREE HOUSING UNITS	ΚΩΔΙΚΟΣ ΕΡΓΟΥ PROJECT CODE 0225	ΚΛΙΜΑΚΑ SCALE A2 1:100	ΑΡΧΙΤΕΚΤΟΝΕΣ - ΜΕΛΕΤΗΤΕΣ CFL ARCHITECTS ENGINEERS & CONSULTANTS LTD	ΥΠΟΓΡΑΦΗ ΜΕΛΕΤΗΤΩΝ ENGINEERS' SIGNATURE	ΑΡΙΘΜΟΣ ΣΧ. DRAWING NUMBER 03
			ΘΕΣΗ/ΠΟΛΗ LOCATION AGIOS ATHANASIOS #Site Address2	ΣΧΕΔΙΟ DRAWING PROPOSED SITE PLAN	ΗΜΕΡΟΜΗΝΙΑ DATE 07/2025	ΚΩΝΣΤΑΝΤΙΝΟΣ ΛΟΙΖΟΥ ΚΩΝΣΤΑΝΤΙΝΟΣ ΛΟΙΖΟΥ ΠΑΝΑΓΙΩΤΑ ΚΑΣΤΡΙΤΗ ΠΑΝΑΓΙΩΤΑ ΚΑΣΤΡΙΤΗ		

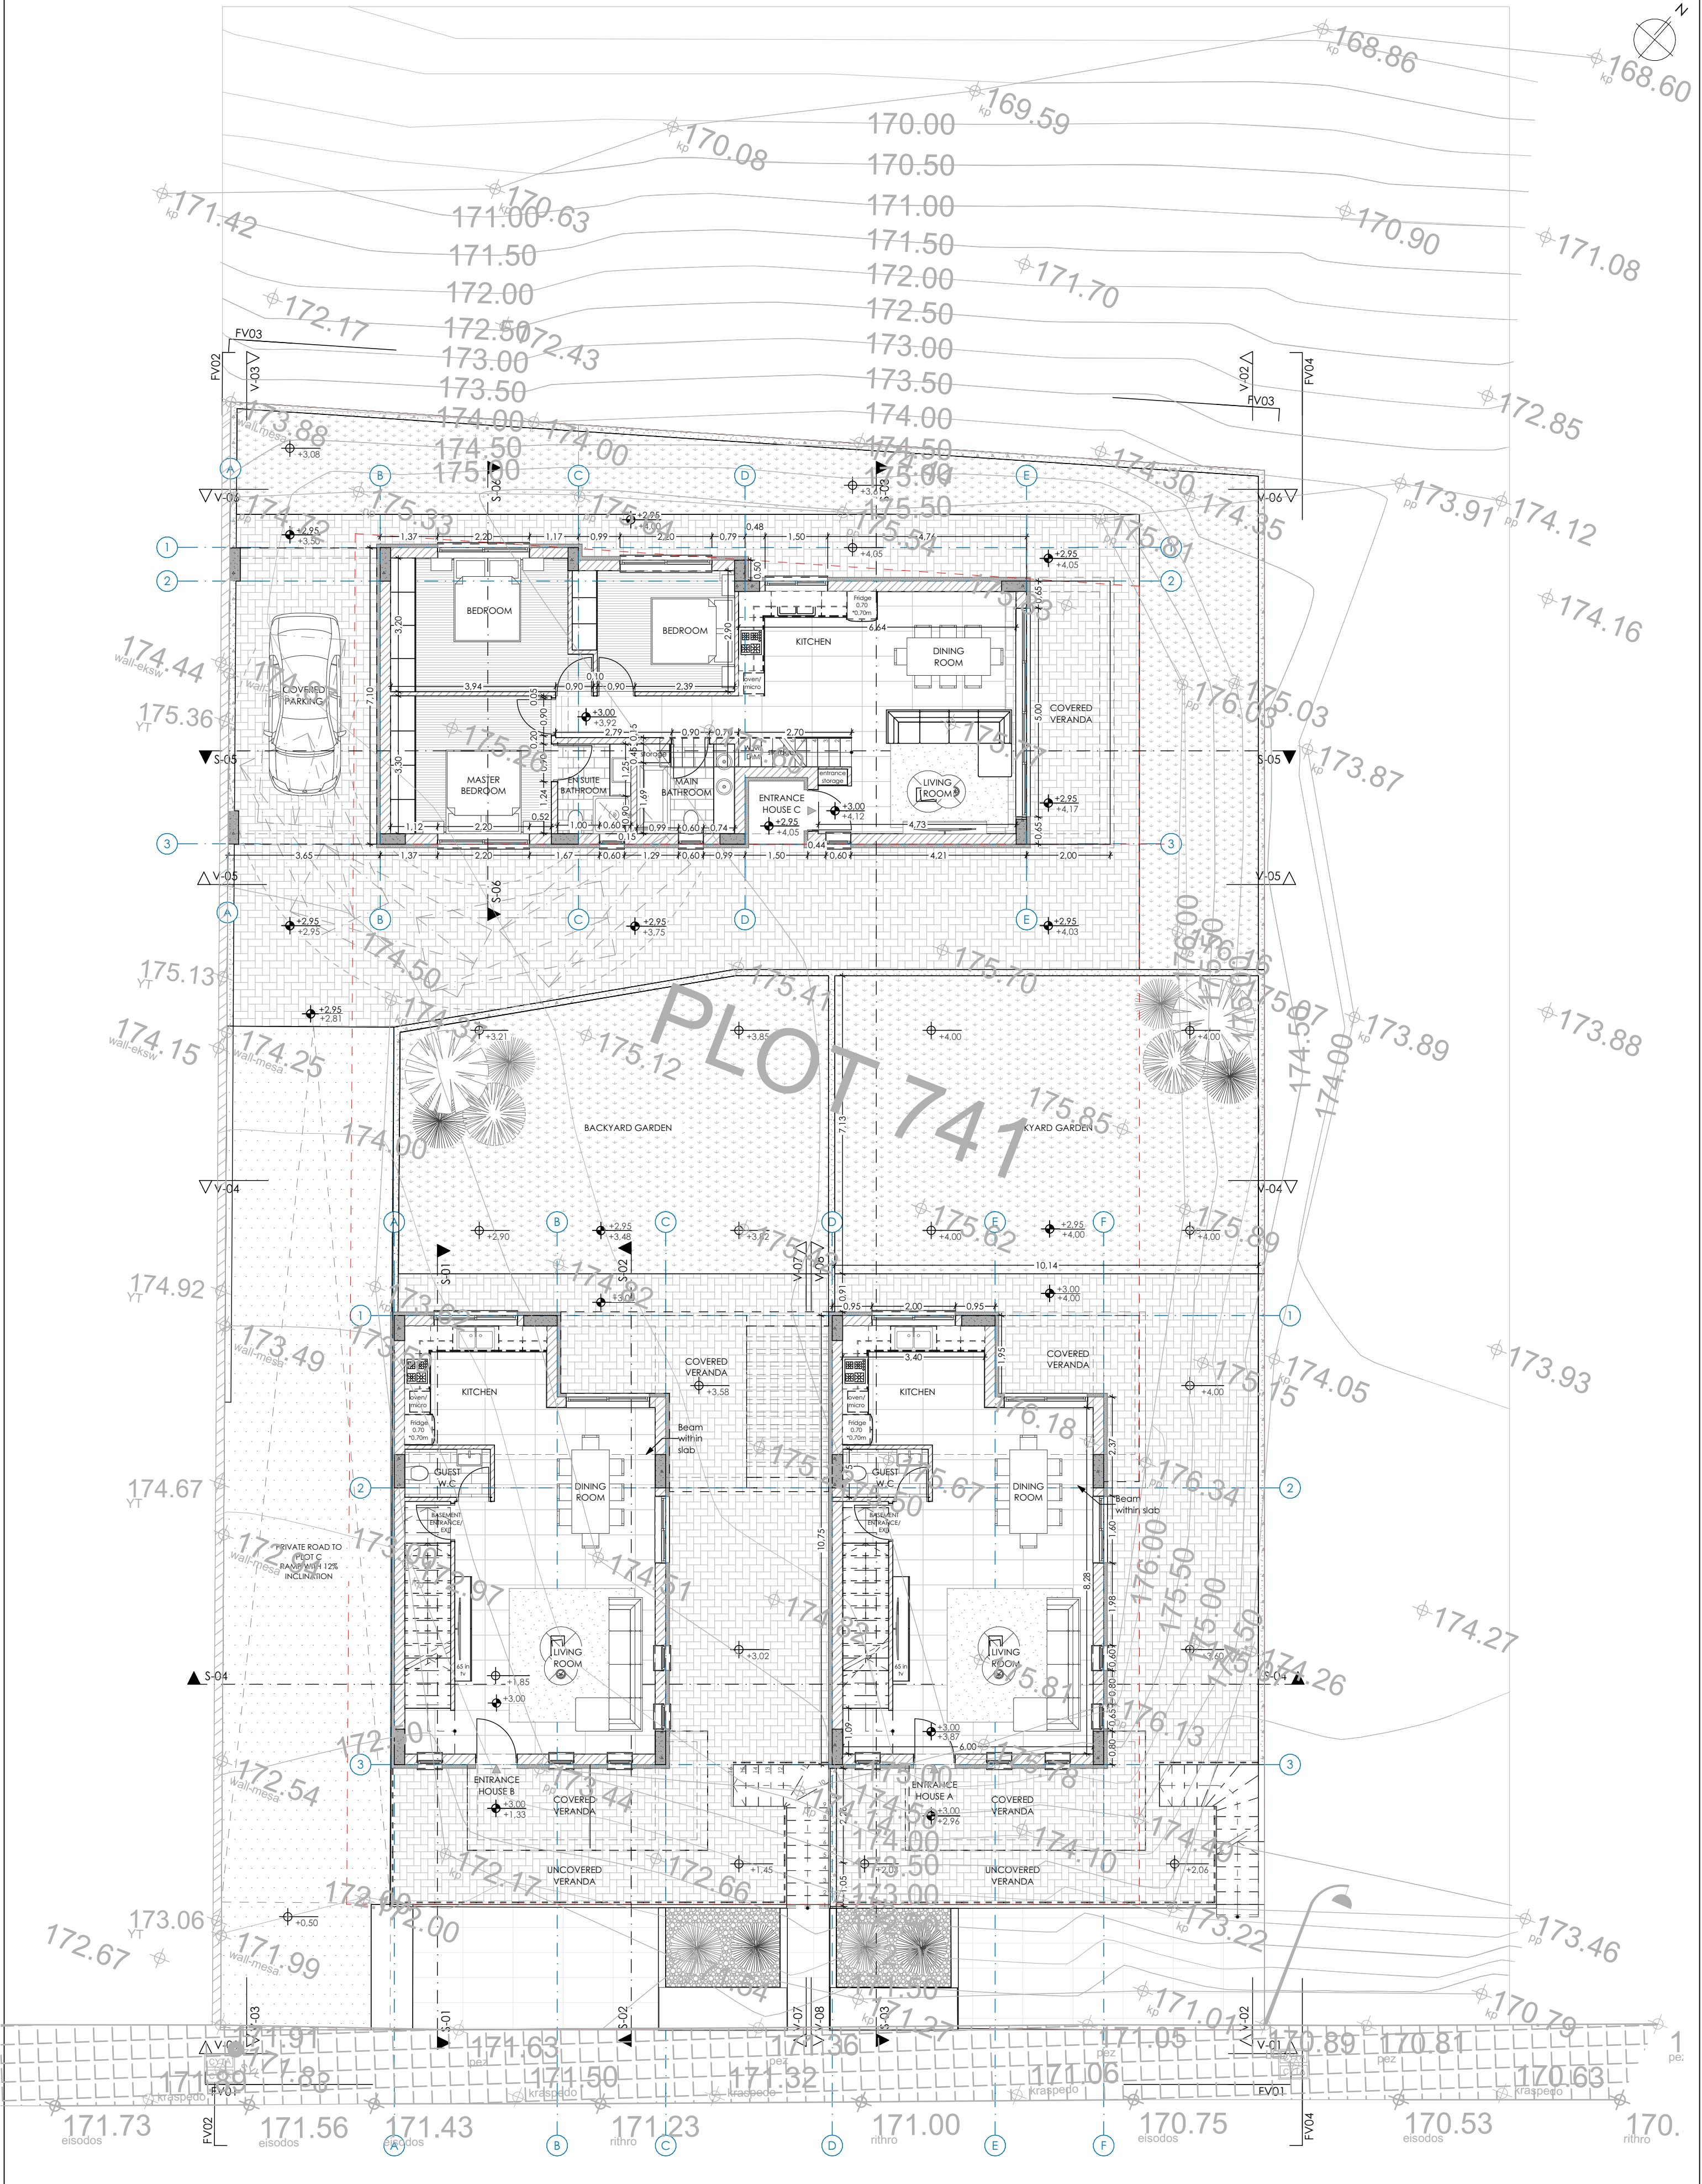


GENERAL PROPOSED PLAN

1:100

+171.50 = +0.00

ΥΠΟΓΡΑΦΗ ΙΔΙΟΚΤΗΤΗ/ΤΩΝ |
OWNER'S SIGNATURE

 ARCHITECTS ENGINEERS & CONSULTANTS	CONSTANTINOS.F.LOIZOY ARCHITECTS - ENGINEERS & CONSULTANTS Bachelor of Science in Civil Eng. E.T.E.K Reg : A1425/09B	Christaki Kranou 38, Yermasogias Shop 2, Limassol, Post Code 4042 Cont Office: 25311922, Personal Cont: 96769849 Email: info@cflarchitects.com or kostasloizou33@gmail.com	ΤΙΤΛΟΣ ΕΡΓΟΥ PROJECT TITLE CYPA DEVELOPERS LTD THREE HOUSING UNITS	ΚΩΔΙΚΟΣ ΕΡΓΟΥ PROJECT CODE 0225	ΚΛΙΜΑΚΑ SCALE A2 1:100	ΑΡΧΙΤΕΚΤΟΝΕΣ - ΜΕΛΕΤΗΤΕΣ CFL ARCHITECTS ENGINEERS & CONSULTANTS LTD	ΥΠΟΓΡΑΦΗ ΜΕΛΕΤΗΤΩΝ ENGINEERS' SIGNATURE	ΑΡΙΘΜΟΣ ΞΧ. DRAWING NUMBER 04
			ΘΕΣΗ/ΠΟΛΗ LOCATION AGIOS ATHANASIOS #Site Address2	ΣΧΕΔΙΟ DRAWING PROPOSED GENERAL PLAN	ΗΜΕΡΟΜΗΝΙΑ DATE 07/2025	ΚΩΝΣΤΑΝΤΙΝΟΣ ΛΟΙΖΟΥ ΚΩΝΣΤΑΝΤΙΝΟΣ ΛΟΙΖΟΥ ΠΑΝΑΓΙΩΤΑ ΚΑΣΤΡΙΤΗ ΠΑΝΑΓΙΩΤΑ ΚΑΣΤΡΙΤΗ		

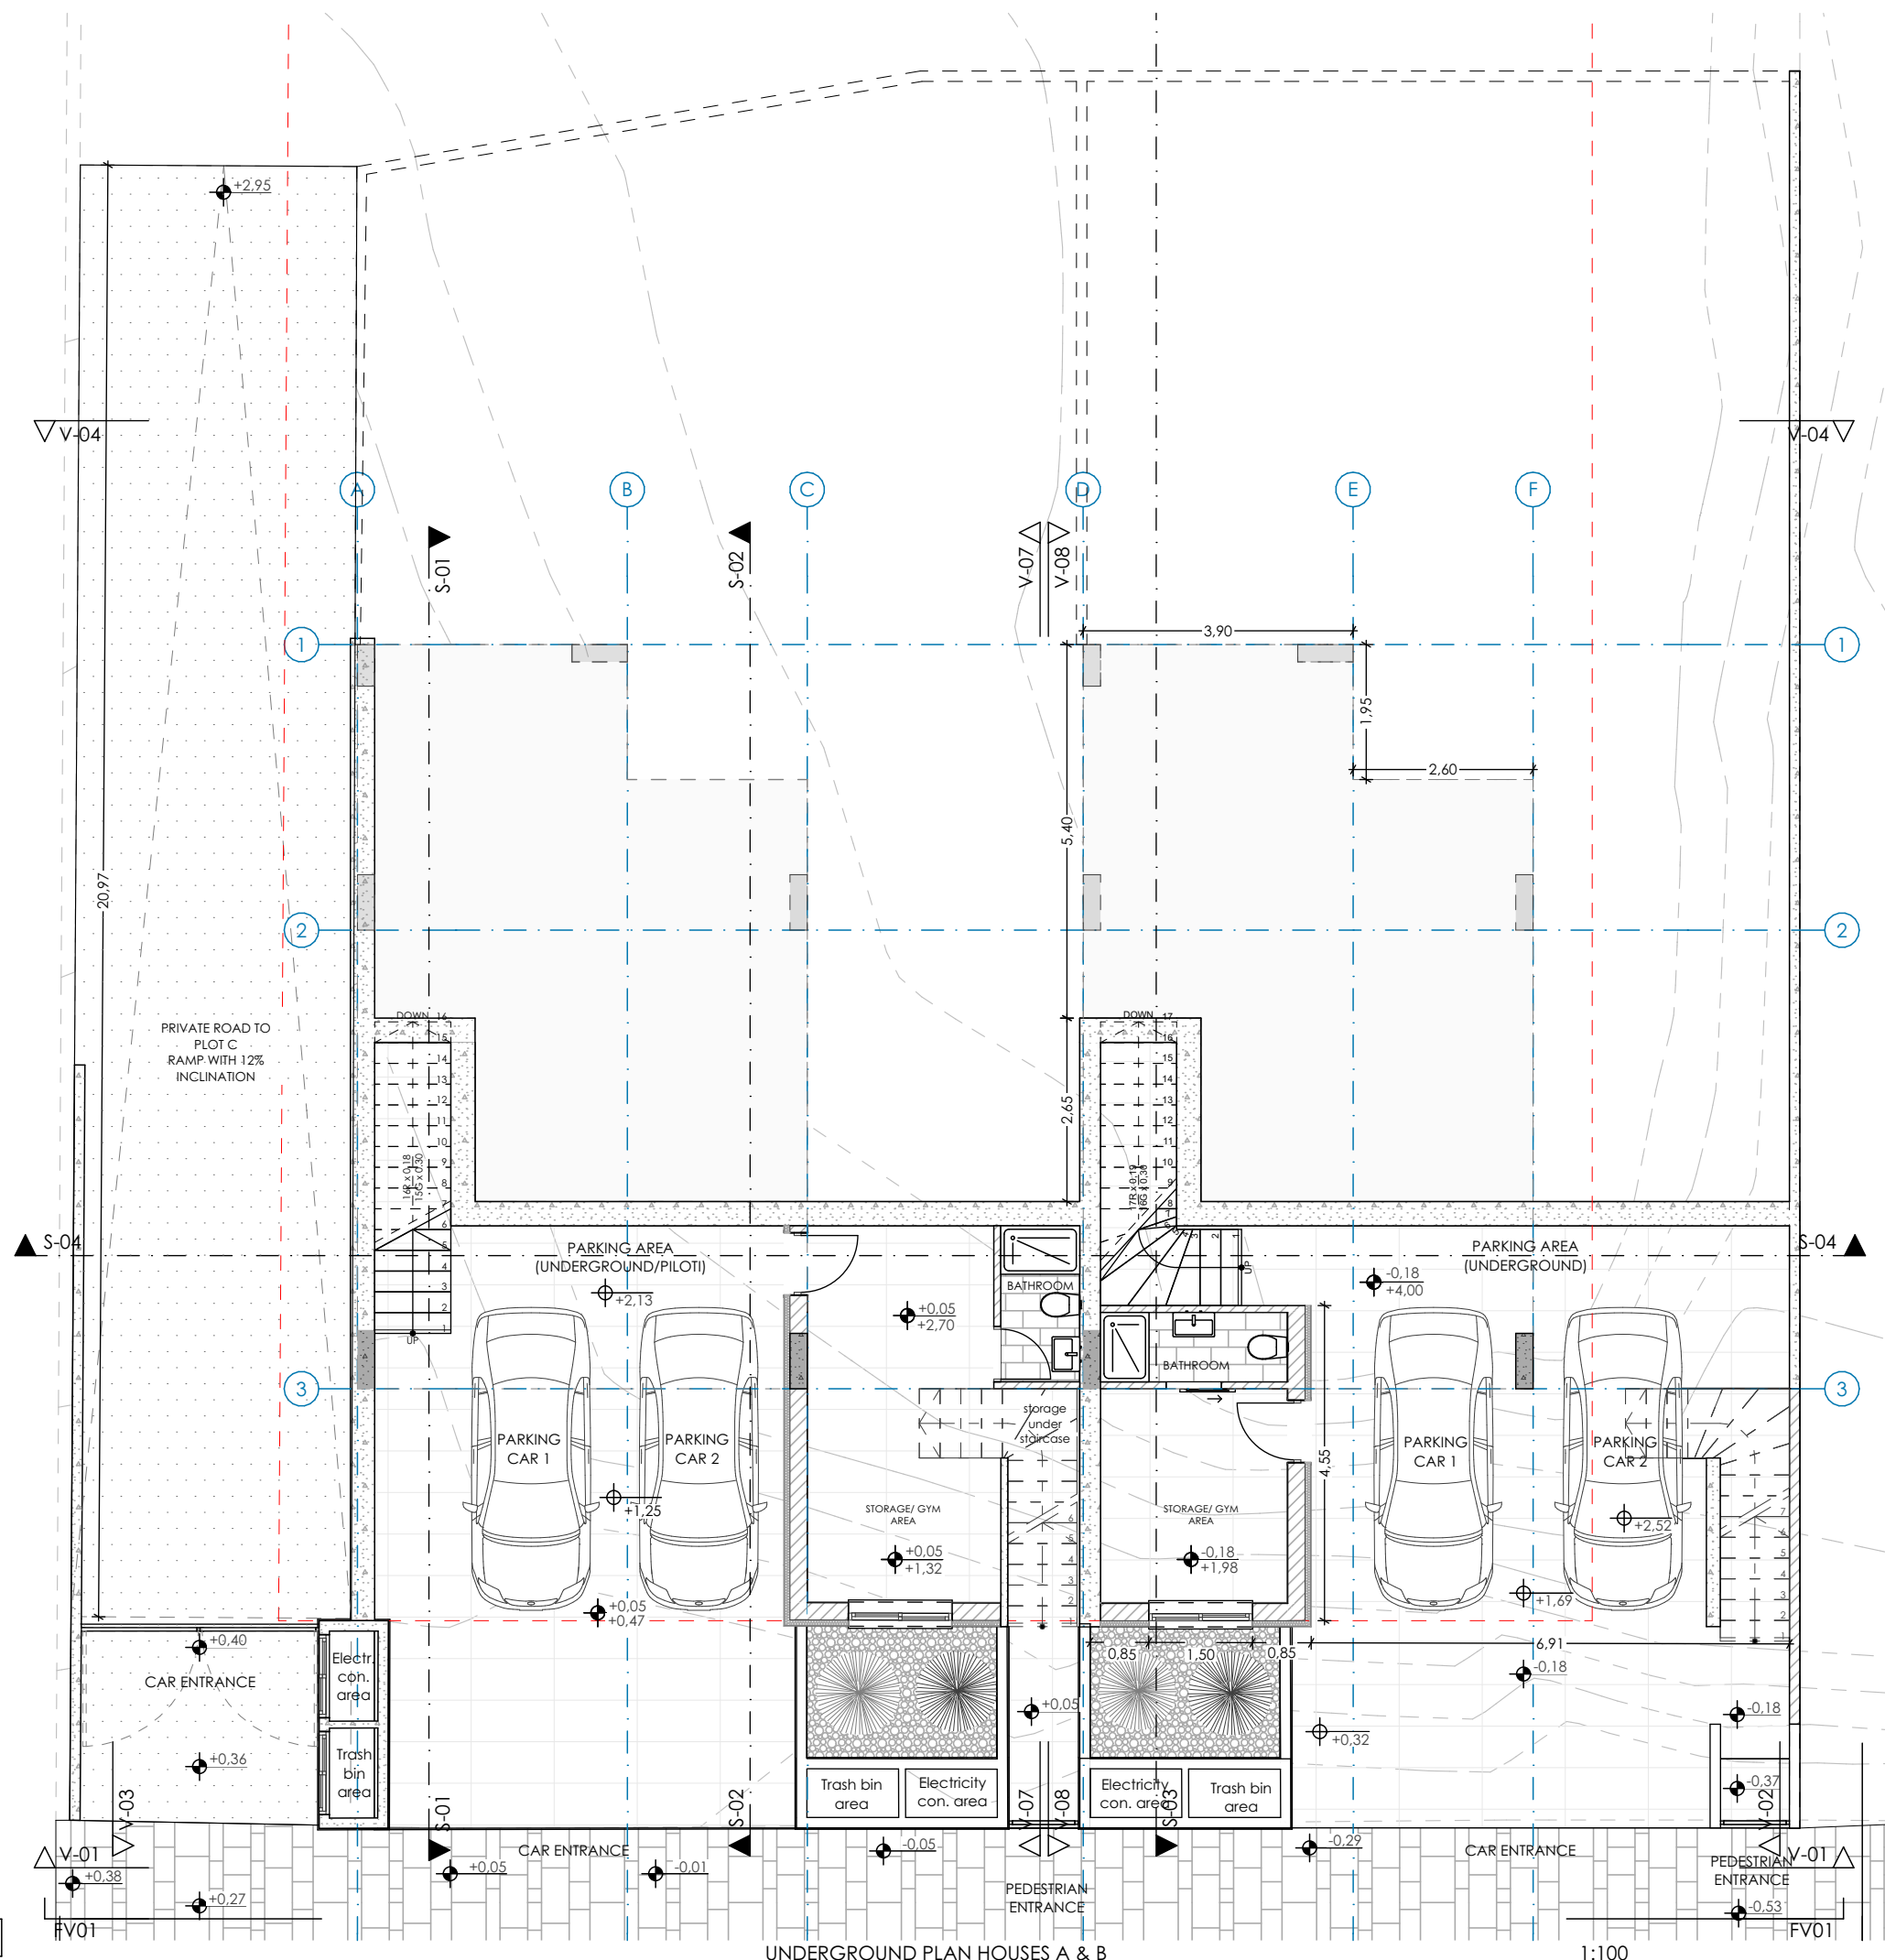

	ΥΦΙΣΤΑΜ. ΥΨΟΜΕΤΡΑ ORIGINAL ELEVATION
	ΠΡΟΤΕΙΝ. ΥΨΟΜΕΤΡΑ PROPOSED ELEVATION
	ΤΕΛΙΚΟ ΥΨΟΜ. ΠΑΤΩΜ. FINISH FLOOR ELEVATION



CONSTANTINOS.F.LOIZOY
ARCHITECTS, ENGINEERS & CONSULTANTS
Bachelor of Science in Civil Eng.
E.T.E.K Reg : A1425/09B

Christaki Kranou 388, Yermasogias
Shop 2, Limassol. Post Code 4042
Cont : 25311922 or 96769849
Email: info@cflarchitects.com

ΤΙΤΛΟΣ ΕΡΓΟΥ | PROJECT TITLE
CYPA DEVELOPERS LTD | THREE HOUSING UNITS

ΘΕΣΗ/ΠΟΛΗ | LOCATION
AGIOS ATHANASIOS | ΑΓΙΟΣ ΑΘΑΝΑΣΙΟΣ

ΚΩΔΙΚΟΣ ΕΡΓΟΥ | PROJECT CODE
0225

ΣΧΕΔΙΟ | DRAWING
UNDERGROUND PLAN HOUSES A & B

КЛИМАКА SCALE A3_ 1:100	ДАТУМ DATE 07/2025
------------------------------	-------------------------

ΑΡΧΙΤΕΚΤΟΝΕΣ - ΜΕΛΕΤΗΤΕΣ |
CFL ARCHITECTS ENGINEERS & CONSULTANTS LTD


ΚΩΝΣΤΑΝΤΙΝΟΣ ΛΟΙΖΟΥ |
KONSTANTINOS LOIZOU
ΠΑΝΑΓΙΩΤΑ ΚΑΣΤΡΙΤΗ |
PANAGIOTA KASTRITI

ΥΠΟΓΡΑΦΗ ΜΕΛΕΤΗΤΩΝ |
ENGINEERS' SIGNATURE

ΥΠΟΓΡΑΦΗ ΙΔΙΟΚΤΗΤΩΝ | OWNER'S SIGNATURE

ΑΡΙΘΜΟΣ ΣΧ. |
DRAWING NUMBER

05

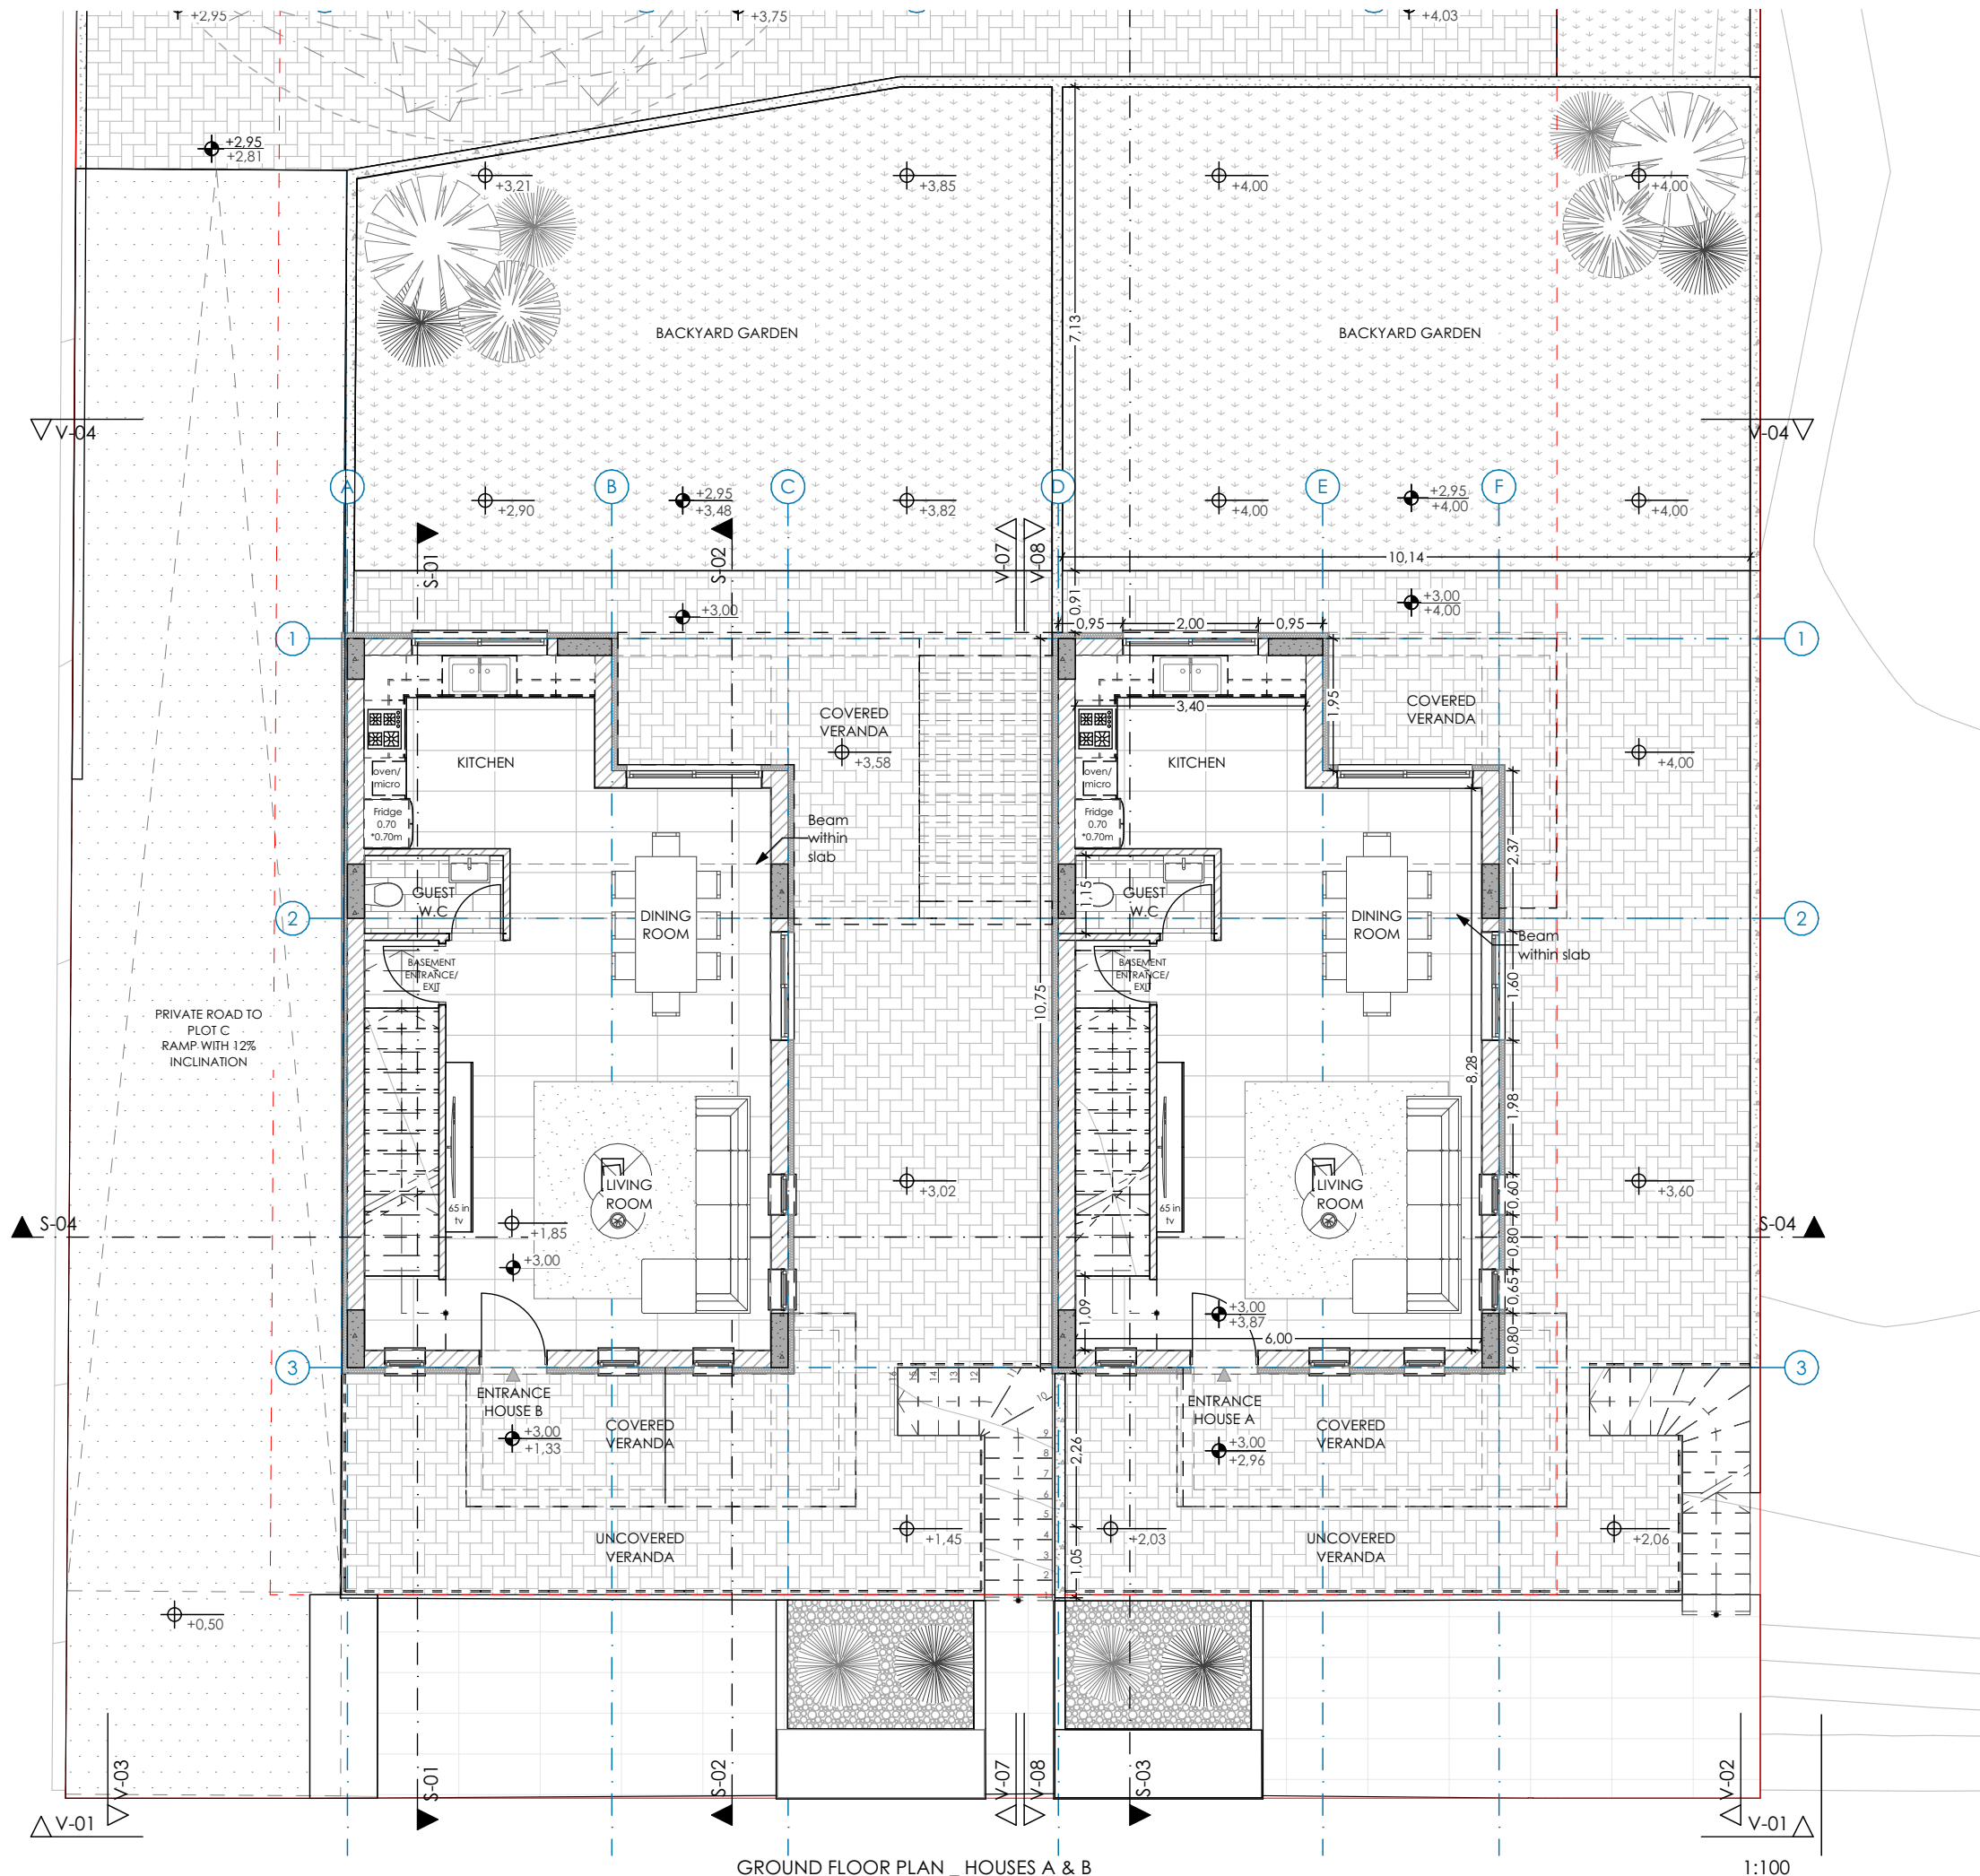

+171,50 = +0.00

ΥΦΙΣΤΑΜ. ΥΨΟΜΕΤΡΑ |
ORIGINAL ELEVATION
ΠΡΟΤΕΙΝ. ΥΨΟΜΕΤΡΑ |
PROPOSED ELEVATION
FFL ΤΕΛΙΚΟ ΥΨΟΜ. ΠΑΤΩΜ. |
FINISH FLOOR ELEVATION



CONSTANTINOS.F.LOIZOY
ARCHITECTS, ENGINEERS & CONSULTANTS
Bachelor of Science in Civil Eng.
E.T.E.K Reg : A1425/09B
Christaki Kranou 38B, Yermasogias
Shop 2, Limassol. Post Code 4042
Cont : 25311922 or 96769849
Email: info@cflarchitects.com

ΤΙΤΛΟΣ ΕΡΓΟΥ | PROJECT TITLE
CYYA DEVELOPERS LTD | THREE HOUSING UNITS

ΘΕΣΗ/ΠΟΛΗ | LOCATION
AGIOS ATHANASIOS | ΑΓΙΟΣ ΑΘΑΝΑΣΙΟΣ

ΚΩΔΙΚΟΣ ΕΡΓΟΥ | PROJECT CODE
0225

ΣΧΕΔΙΟ | DRAWING
GROUND FLOOR PLAN HOUSES A & B

ΚΑΙΜΑΚΑ | SCALE
A3 _ 1:100
ΗΜΕΡΟΜΗΝΙΑ | DATE
07/2025

ΑΡΧΙΤΕΚΤΟΝΕΣ - ΜΕΛΕΤΗΤΕΣ |
CFL ARCHITECTS ENGINEERS & CONSULTANTS LTD


ΚΩΝΣΤΑΝΤΙΝΟΣ ΛΟΙΖΟΥ |
KONSTANTINOS LOIZOU
ΠΑΝΑΓΙΩΤΑ ΚΑΣΤΡΙΤΗ |
PANAGIOTA KASTRITI

ΥΠΟΓΡΑΦΗ ΜΕΛΕΤΗΤΩΝ |
ENGINEERS' SIGNATURE

ΥΠΟΓΡΑΦΗ ΙΔΙΟΚΤΗΤΩΝ | OWNER'S SIGNATURE

ΑΡΙΘΜΟΣ ΣΧ. |
DRAWING NUMBER

06

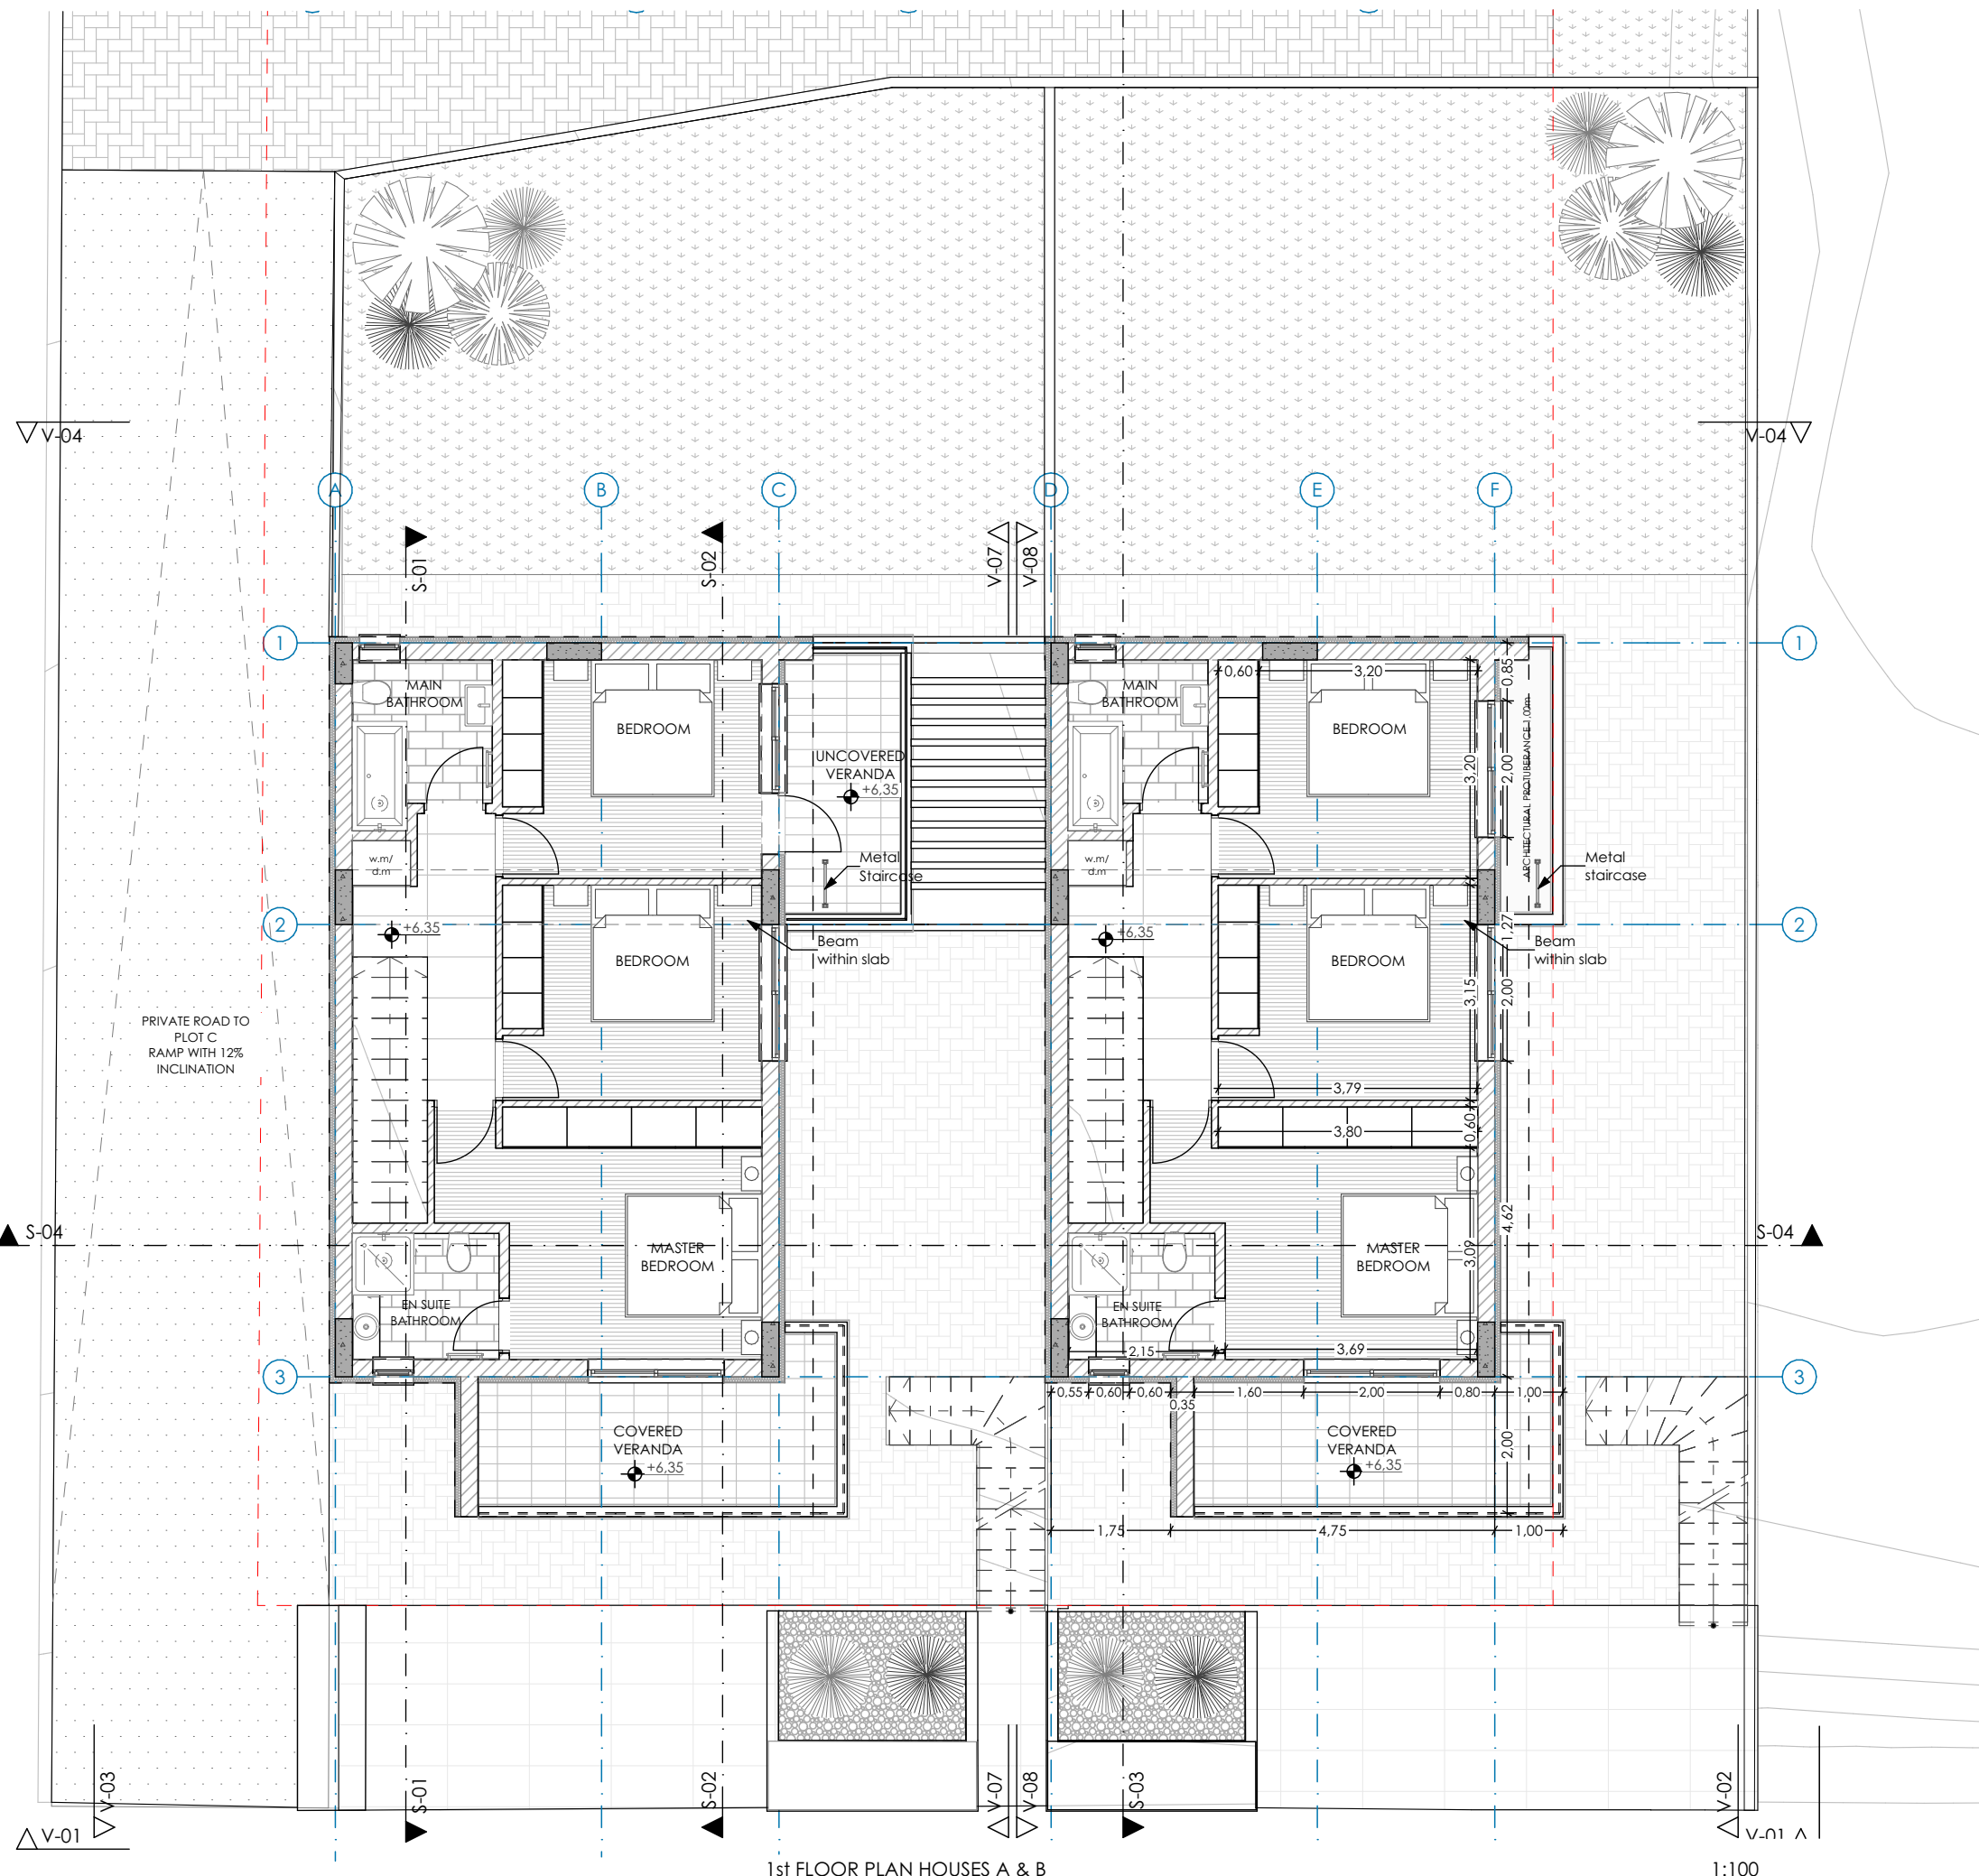

1st FLOOR PLAN HOUSES A & B

1:100

+171,50 = +0.00

ΥΦΙΣΤΑΜ. ΥΨΟΜΕΤΡΑ |
ORIGINAL ELEVATION
ΠΡΟΤΕΙΝ. ΥΨΟΜΕΤΡΑ |
PROPOSED ELEVATION
FFL ΤΕΛΙΚΟ ΥΨΟΜ. ΠΑΤΩΜ. |
FINISH FLOOR ELEVATION



ARCHITECTS ENGINEERS & CONSULTANTS

CONSTANTINOS.F.LOIZOY
ARCHITECTS, ENGINEERS & CONSULTANTS
Bachelor of Science in Civil Eng.
E.T.E.K Reg : A1425/09B
Christaki Kranou 38B, Yermasogias
Shop 2, Limassol. Post Code 4042
Cont : 25311922 or 96769849
Email: info@cflarchitects.com

ΤΙΤΛΟΣ ΕΡΓΟ | PROJECT TITLE
CYYA DEVELOPERS LTD | THREE HOUSING UNITS

ΘΕΣΗ/ΠΟΛΗ | LOCATION
AGIOS ATHANASIOS | ΑΓΙΟΣ ΑΘΑΝΑΣΙΟΣ

ΚΩΔΙΚΟΣ ΕΡΓΟΥ | PROJECT CODE
0225

ΣΧΕΔΙΟ | DRAWING
1st FLOOR PLAN HOUSES A & B

ΚΛΙΜΑΚΑ | SCALE
A3 _ 1:100
ΗΜΕΡΟΜΗΝΙΑ | DATE
07/2025

ΑΡΧΙΤΕΚΤΟΝΕΣ - ΜΕΛΕΤΗΤΕΣ |
CFL ARCHITECTS ENGINEERS & CONSULTANTS LTD


ΚΩΝΣΤΑΝΤΙΝΟΣ ΛΟΙΖΟΥ |
KONSTANTINOS LOIZOU
ΠΑΝΑΓΙΩΤΑ ΚΑΣΤΡΙΤΗ |
PANAGIOTA KASTRITI

ΥΠΟΓΡΑΦΗ ΜΕΛΕΤΗΤΩΝ |
ENGINEERS' SIGNATURE

ΥΠΟΓΡΑΦΗ ΙΔΙΟΚΤΗΤΩΝ | OWNER'S SIGNATURE

ΑΡΙΘΜΟΣ ΣΧ. |
DRAWING NUMBER

07

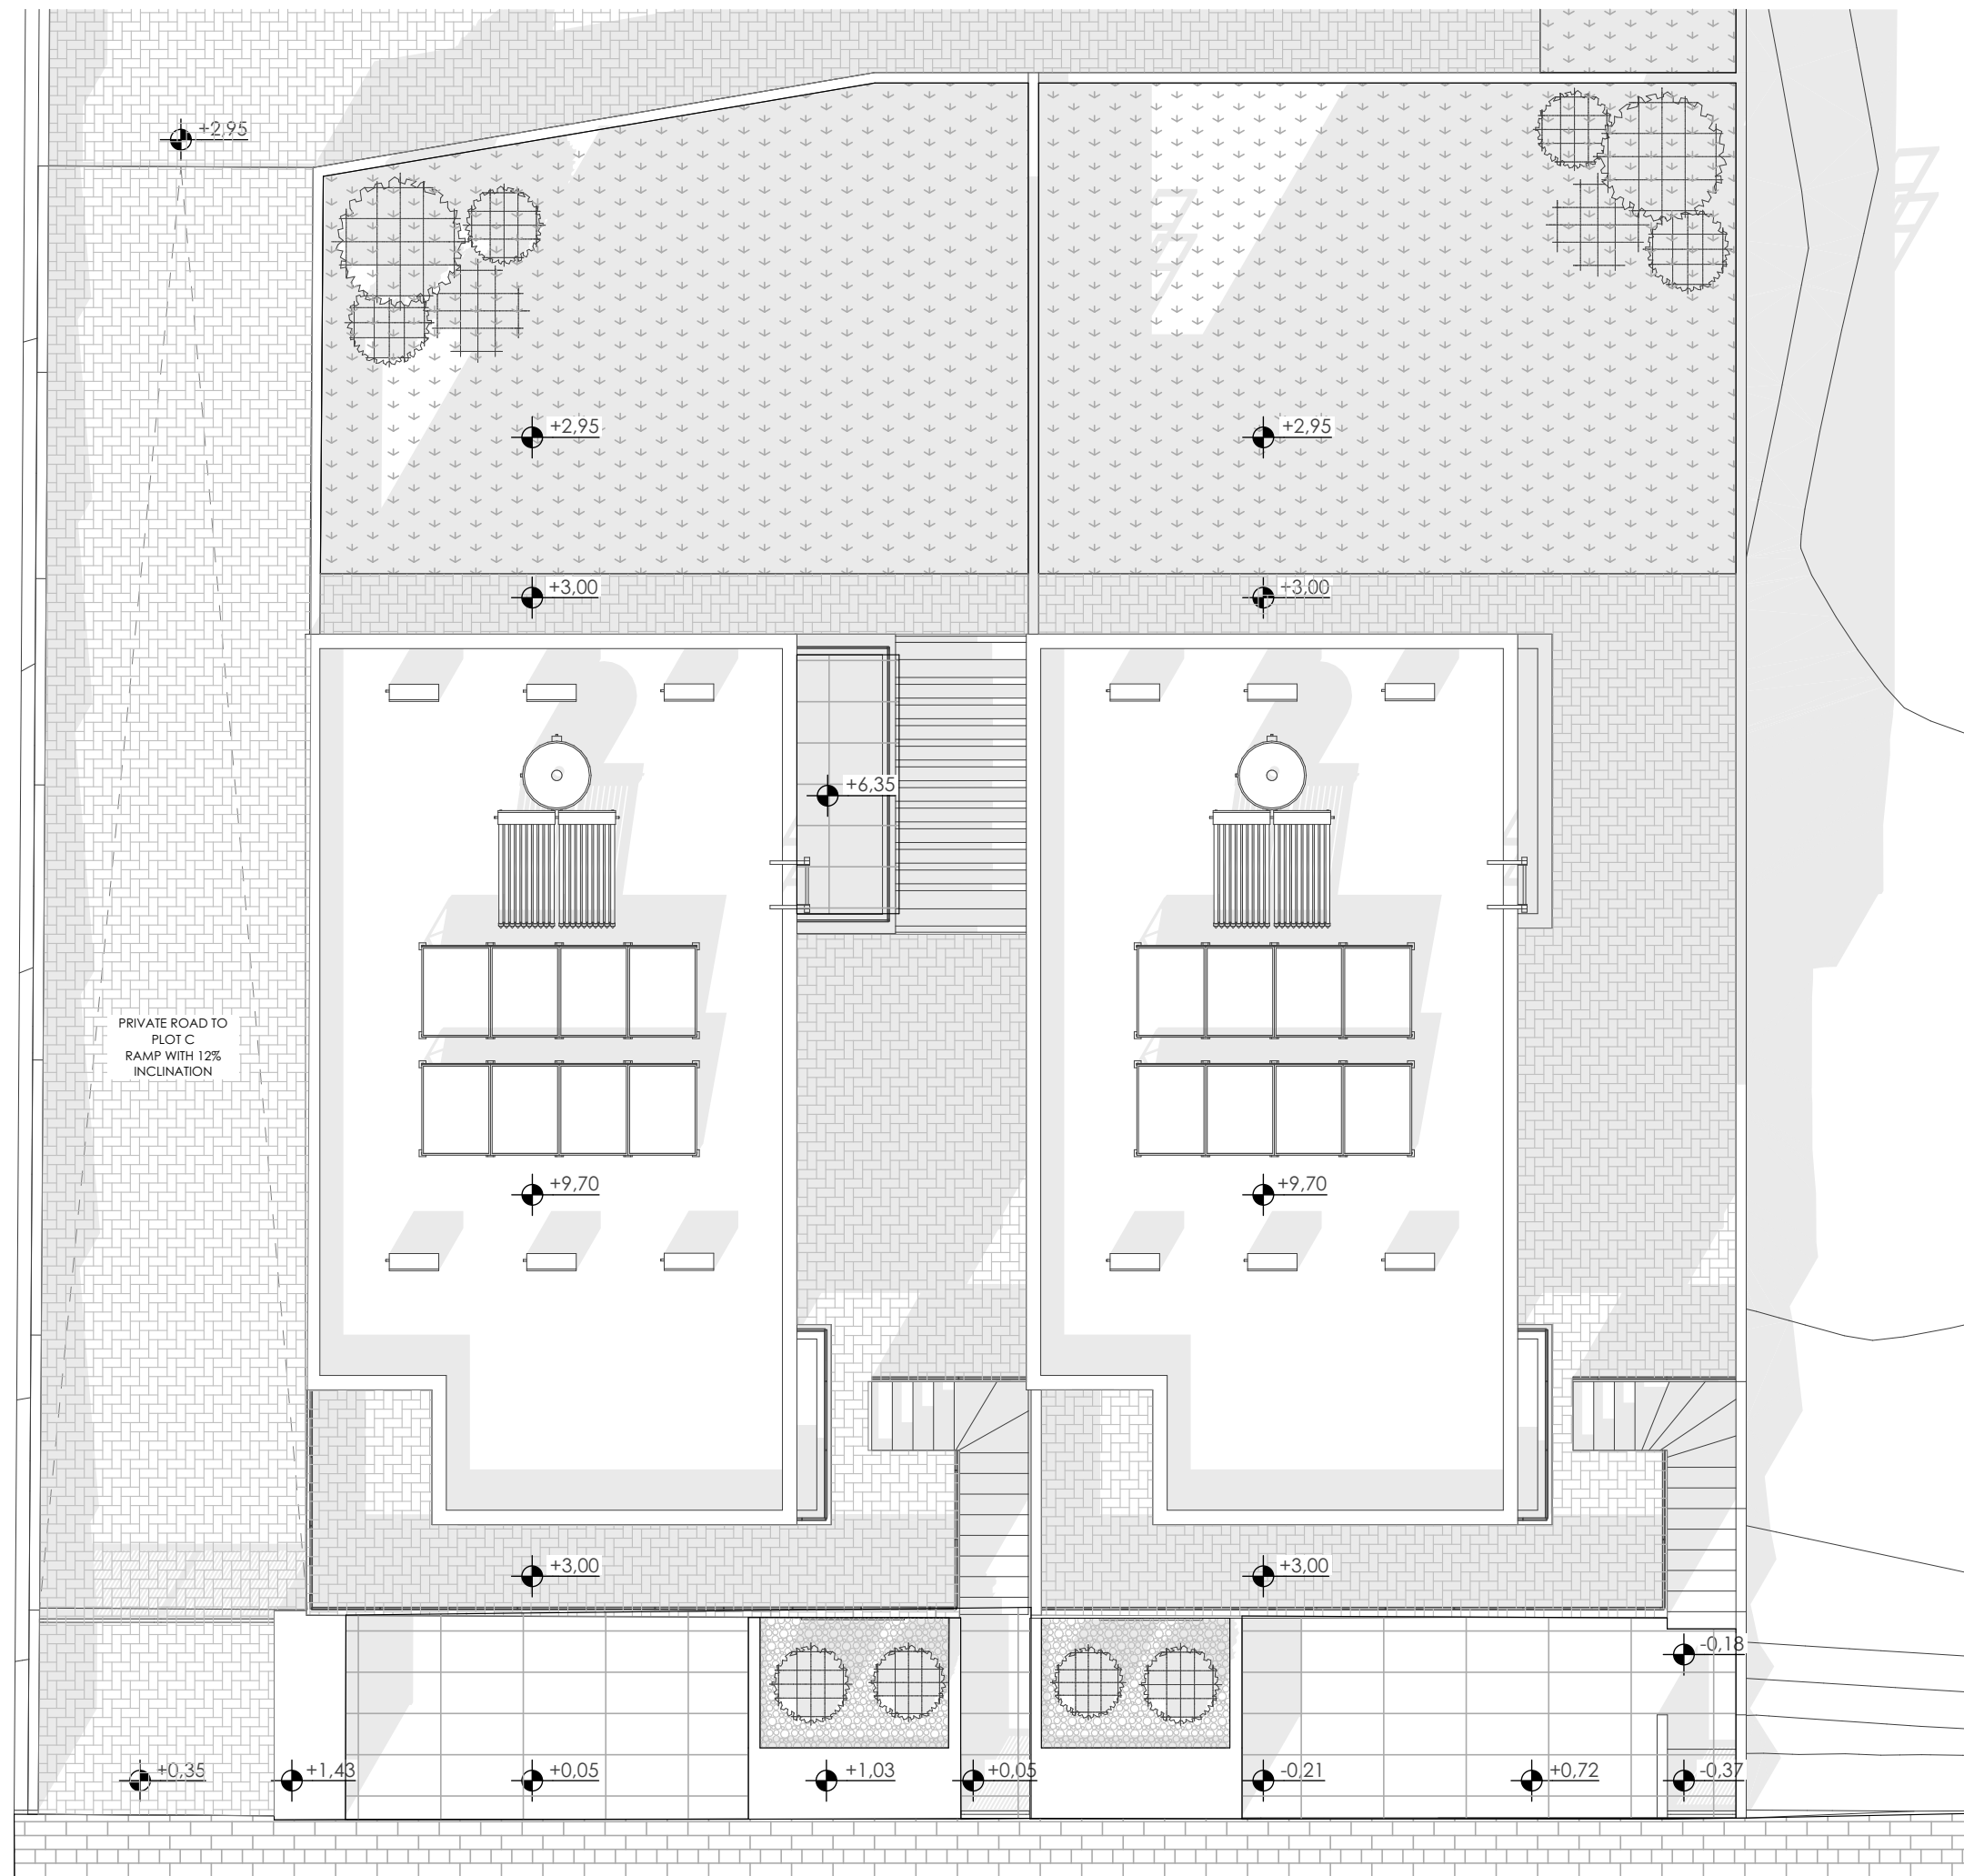

+171,50 = +0.00

TOP VIEW PLAN

1:100

ΥΦΙΣΤΑΜ. ΥΨΟΜΕΤΡΑ |
ORIGINAL ELEVATION
ΠΡΟΤΕΙΝ. ΥΨΟΜΕΤΡΑ |
PROPOSED ELEVATION
FFL ΤΕΛΙΚΟ ΥΨΟΜ. ΠΑΤΩΜ. |
FINISH FLOOR ELEVATION



ARCHITECTS ENGINEERS & CONSULTANTS

CONSTANTINOS.F.LOIZOU
ARCHITECTS, ENGINEERS & CONSULTANTS
Bachelor of Science in Civil Eng.
E.T.E.K Reg : A1425/09B
Christaki Kranou 38B, Yermasogias
Shop 2, Limassol. Post Code 4042
Cont : 25311922 or 96769849
Email: info@cflarchitects.com

ΤΙΤΛΟΣ ΕΡΓΟ | PROJECT TITLE
CYYA DEVELOPERS LTD | THREE HOUSING UNITS

ΘΕΣΗ/ΠΟΛΗ | LOCATION
AGIOS ATHANASIOS | ΑΓΙΟΣ ΑΘΑΝΑΣΙΟΣ

ΚΩΔΙΚΟΣ ΕΡΓΟΥ | PROJECT CODE
0225

ΣΧΕΔΙΟ | DRAWING
TOP VIEW PLAN HOUSES A & B

ΚΛΙΜΑΚΑ | SCALE
A3 _ 1:100
ΗΜΕΡΟΜΗΝΙΑ | DATE
07/2025

ΑΡΧΙΤΕΚΤΟΝΕΣ - ΜΕΛΕΤΗΤΕΣ |
CFL ARCHITECTS ENGINEERS & CONSULTANTS LTD

ΚΩΝΣΤΑΝΤΙΝΟΣ ΛΟΙΖΟΥ |
KONSTANTINOS LOIZOU
ΠΑΝΑΓΙΩΤΑ ΚΑΣΤΡΙΤΗ |
PANAGIOTA KASTRITI

ΥΠΟΓΡΑΦΗ ΜΕΛΕΤΗΤΩΝ |
ENGINEERS' SIGNATURE

ΥΠΟΓΡΑΦΗ ΙΔΙΟΚΤΗΤΩΝ | OWNER'S SIGNATURE

ΑΡΙΘΜΟΣ ΣΧ. |
DRAWING NUMBER

08



 ARCHITECTS ENGINEERS & CONSULTANTS	CONSTANTINOS.F.LOIZOY ARCHITECTS - ENGINEERS & CONSULTANTS Bachelor of Science in Civil Eng. E.T.E.K Reg : A1425/09B	Christaki Kranou 38, Yermasogias Shop 2, Limassol, Post Code 4042 Cont Office: 25311922, Personal Cont: 96769849 Email: info@cflarchitects.com or kostasloizou33@gmail.com	ΤΙΤΛΟΣ ΕΡΓΟΥ PROJECT TITLE CYPA DEVELOPERS LTD THREE HOUSING UNITS	ΚΩΔΙΚΟΣ ΕΡΓΟΥ PROJECT CODE 0225	ΚΛΙΜΑΚΑ SCALE A3	ΑΡΧΙΤΕΚΤΟΝΕΣ - ΜΕΛΕΤΗΤΕΣ CFL ARCHITECTS ENGINEERS & CONSULTANTS LTD	ΥΠΟΓΡΑΦΗ ΜΕΛΕΤΗΤΩΝ ENGINEERS' SIGNATURE	ΑΡΙΘΜΟΣ ΣΧ. DRAWING NUMBER 20
			ΘΕΣΗ/ΠΟΛΗ LOCATION AGIOS ATHANASIOS #Site Address2	ΣΧΕΔΙΟ DRAWING 3D ILLUSTRATION 01	ΗΜΕΡΟΜΗΝΙΑ DATE 07/2025	ΚΩΝΣΤΑΝΤΙΝΟΣ ΛΟΙΖΟΥ KONSTANTINOS LOIZOU ΠΑΝΑΓΙΩΤΑ ΚΑΣΤΡΙΤΗ PANAGIOTA KASTRITI		

