

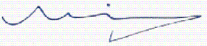
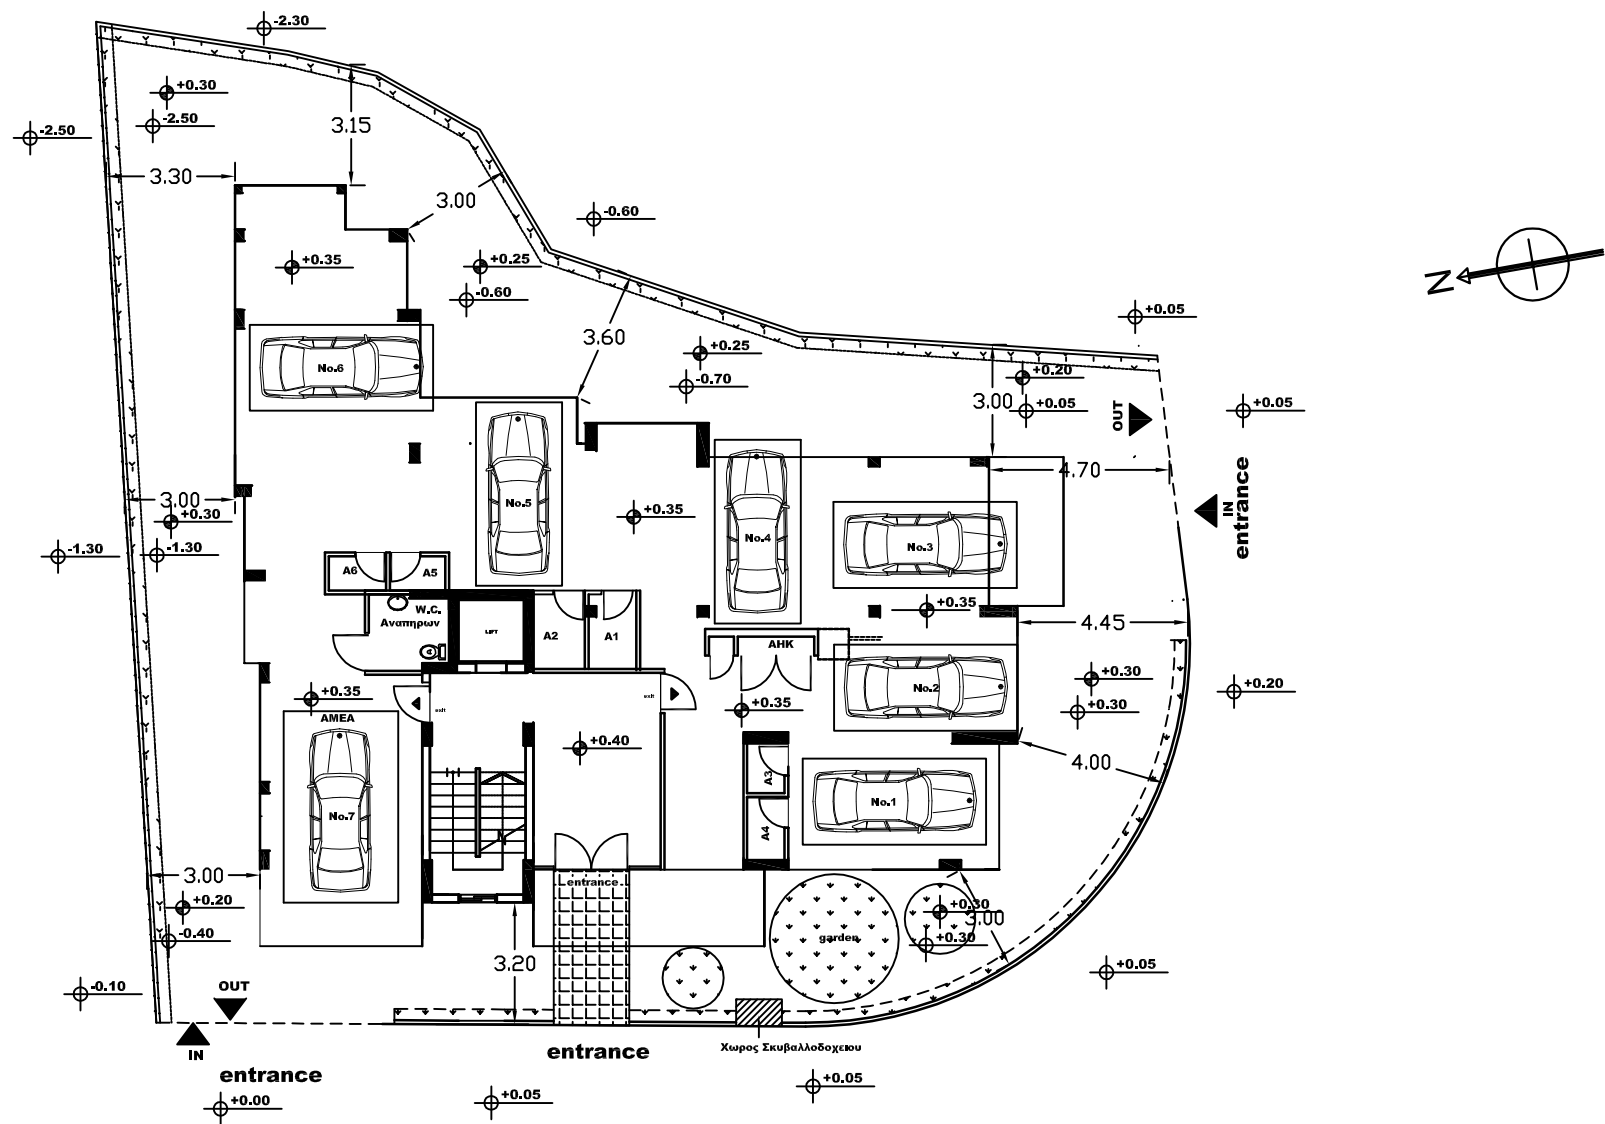


ΣΤΟΙΧΕΙΑ ΤΟΥ ΕΡΓΟΥ	ΘΕΩΡΗΣΗ ΠΟΛΕΟΔΟΜΙΚΗΣ ΑΡΧΗΣ
ΚΑΤΟΙΚΙΑ ΣΤΟ ΔΑΛΙ	
ΤΙΤΛΟΣ ΣΧΕΔΙΟΥ	
ΚΑΤΟΨΕΙΣ ΕΜΒΑΔΟΜΕΤΡΗΣΗ	
ΣΤΟΙΧΕΙΑ ΜΕΛΕΤΗΤΗ	
Ονοματεπώνυμο Μιχαήλ Μιχαήλ Αρ. Μητρώου ΕΤΕΚ Α034739 Υπογραφή  m.c.michael & associates	ΕΓΚΡΙΜΕΝΗ ΠΟΛΕΟΔΟΜΙΚΗ ΑΔΕΙΑ

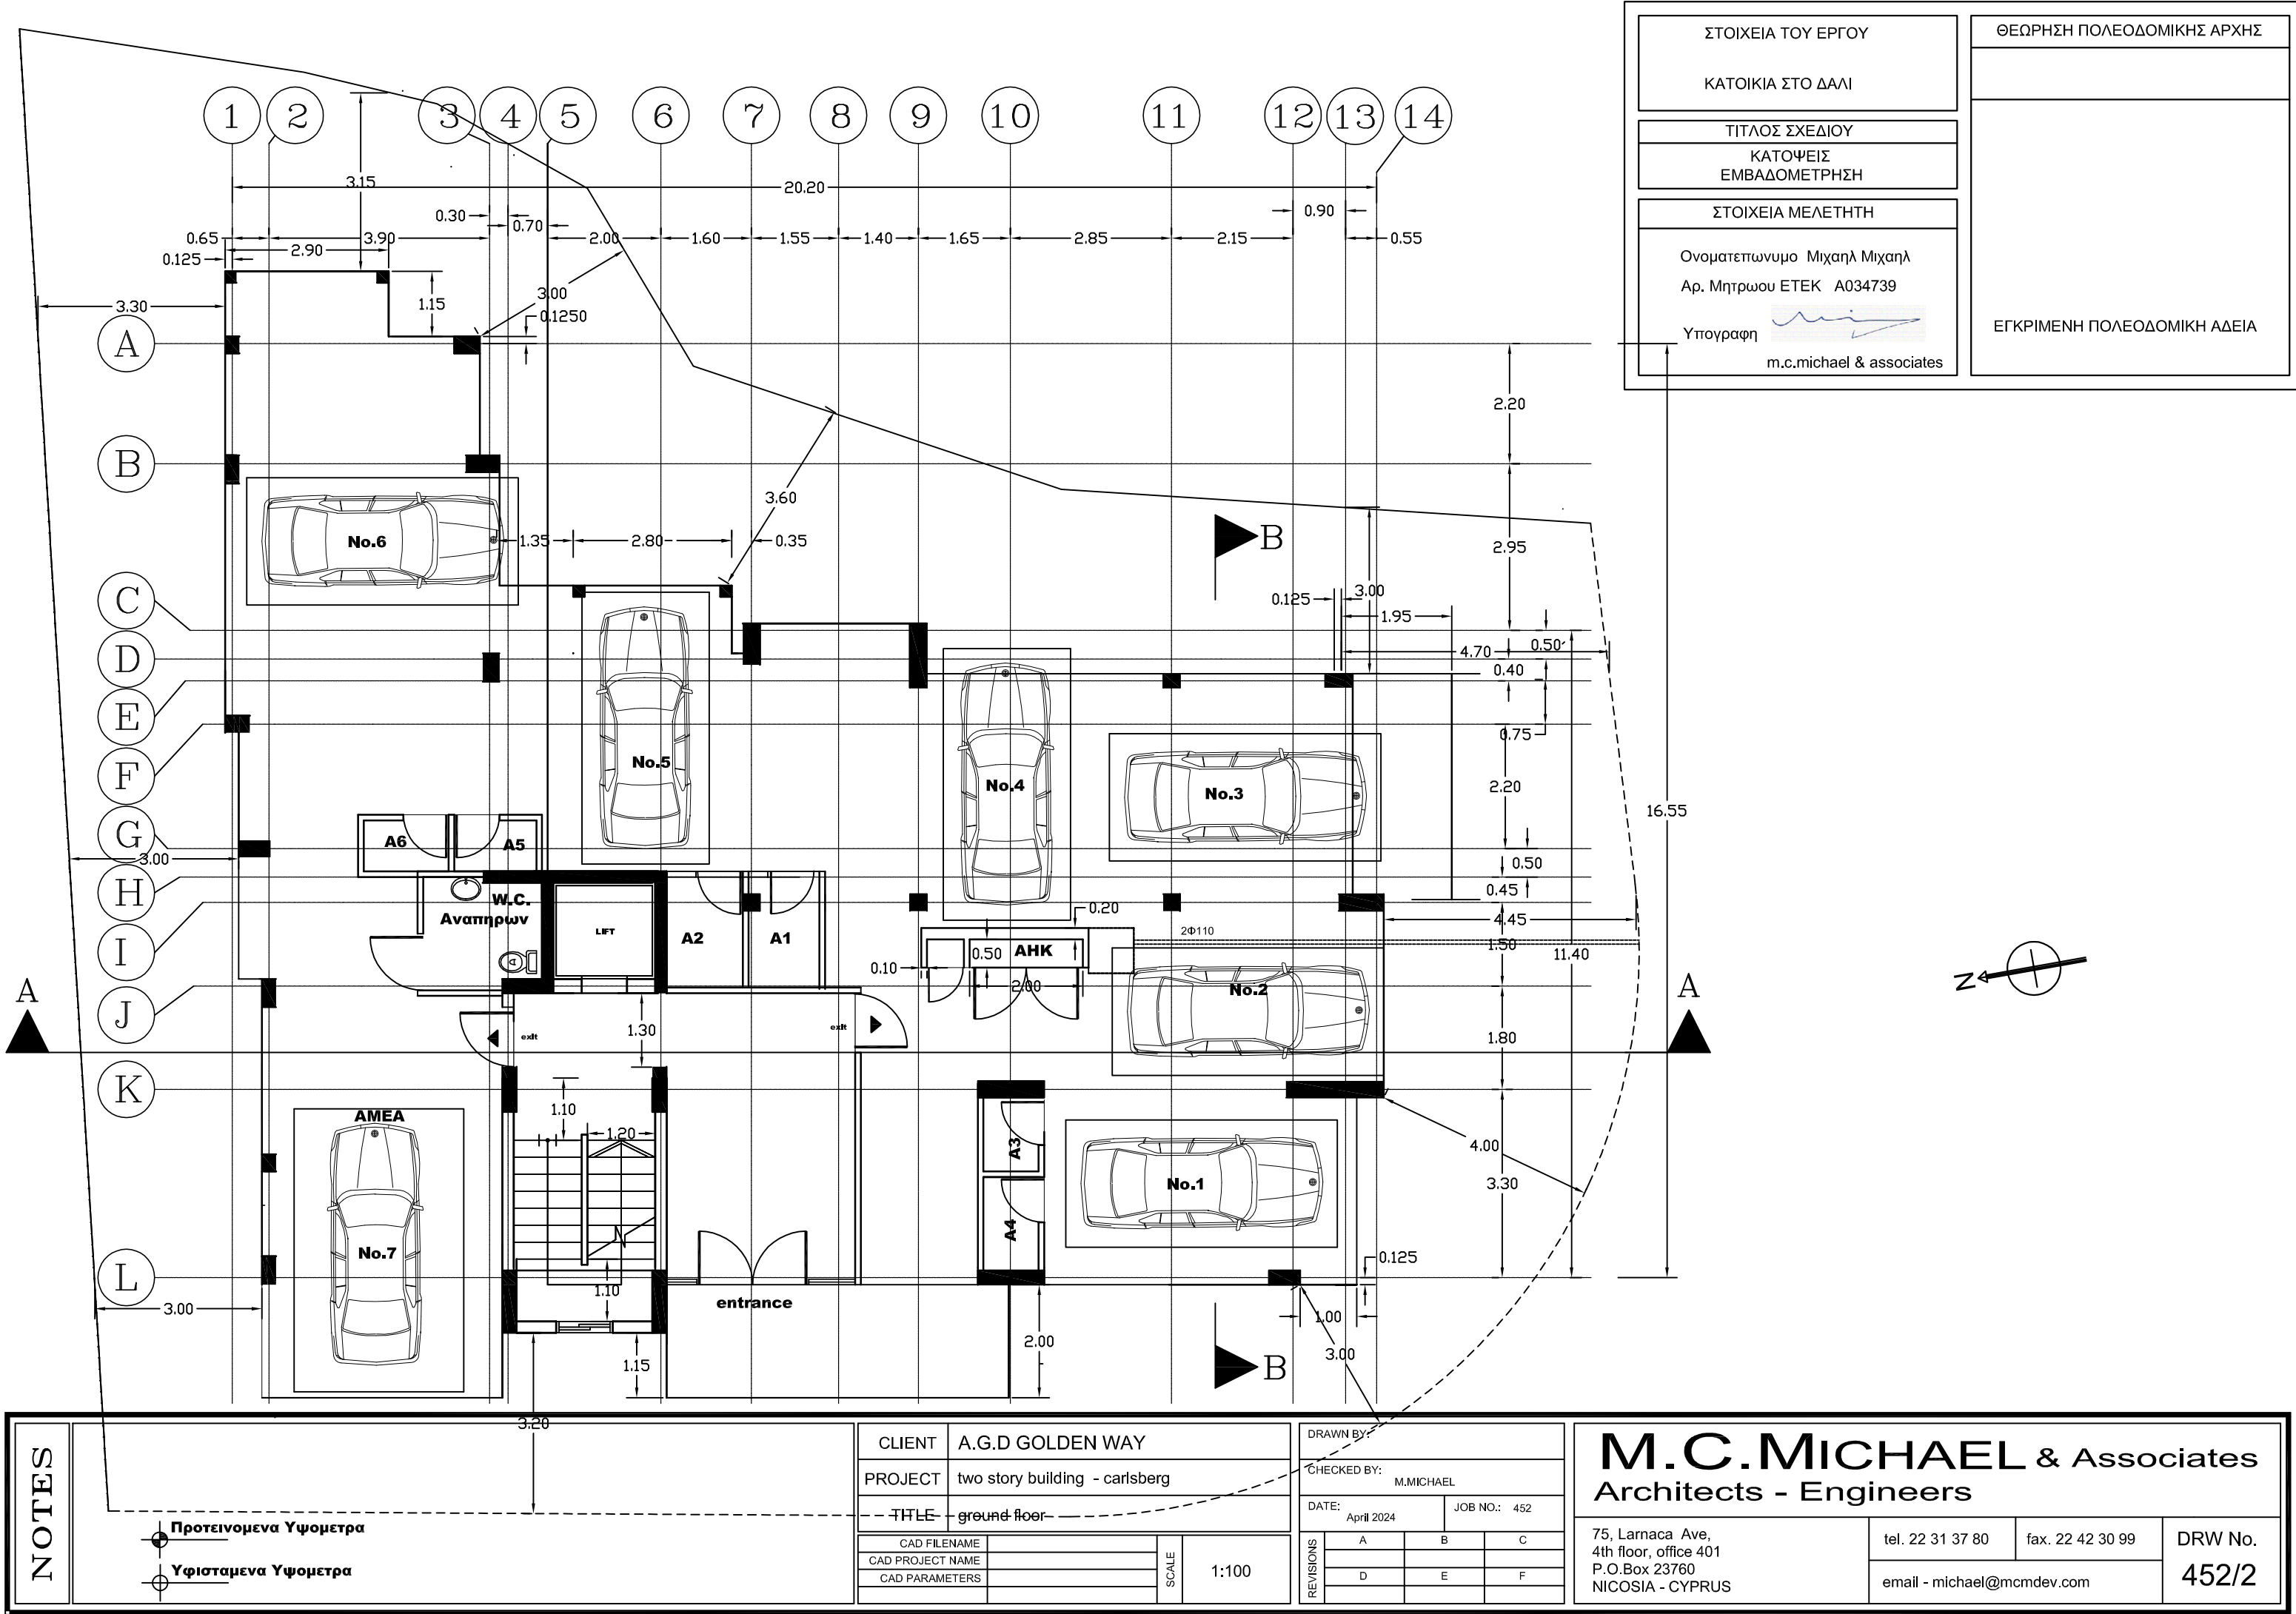

NOTES	Προτεινόμενα Ύψομετρα Υφιστάμενα Ύψομετρα	CLIENT	A.G.D GOLDEN WAY			DRAWN BY:			M.C.MICHAEL & Associates Architects - Engineers				
		PROJECT	two story building - carlsberg			CHECKED BY: M.MICHAEL							
		TITLE	xorotaxiko			DATE: April 2024		JOB NO.: 452					
		CAD FILENAME		SCALE	1:200	REVISIONS	A	B	C				
		CAD PROJECT NAME											
		CAD PARAMETERS					D	E	F				
					75, Larnaca Ave, 4th floor, office 401 P.O.Box 23760 NICOSIA - CYPRUS			tel. 22 31 37 80		fax. 22 42 30 99		DRW No.	
								email - michael@mcmdev.com		452/1x			

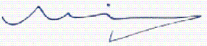

ΣΤΟΙΧΕΙΑ ΤΟΥ ΕΡΓΟΥ	ΘΕΩΡΗΣΗ ΠΟΛΕΟΔΟΜΙΚΗΣ ΑΡΧΗΣ
ΚΑΤΟΙΚΙΑ ΣΤΟ ΔΑΛΙ	
ΤΙΤΛΟΣ ΣΧΕΔΙΟΥ	
ΚΑΤΟΨΕΙΣ ΕΜΒΑΔΟΜΕΤΡΗΣΗ	
ΣΤΟΙΧΕΙΑ ΜΕΛΕΤΗΤΗ	
Ονοματεπώνυμο Μιχαήλ Μιχαήλ Αρ. Μητρώου ΕΤΕΚ Α034739 Υπογραφή  m.c.michael & associates	ΕΓΚΡΙΜΕΝΗ ΠΟΛΕΟΔΟΜΙΚΗ ΑΔΕΙΑ

NOTES

Προτεινόμενα Υψόμετρα

Υφιστάμενα Υψόμετρα

CLIENT	A.G.D GOLDEN WAY
PROJECT	two story building - carlsberg
TITLE	ground floor
CAD FILENAME	
CAD PROJECT NAME	
CAD PARAMETERS	
SCALE	1:100

DRAWN BY:		
CHECKED BY:	M.MICHAEL	
DATE:	April 2024	
JOB NO.:	452	
REVISIONS		
A	B	C
D	E	F

M.C.MICHAEL & Associates

Architects - Engineers

75, Larnaca Ave,
4th floor, office 401
P.O.Box 23760
NICOSIA - CYPRUS


tel. 22 31 37 80


fax. 22 42 30 99

email - michael@mcmdev.com

DRW No.


452/2

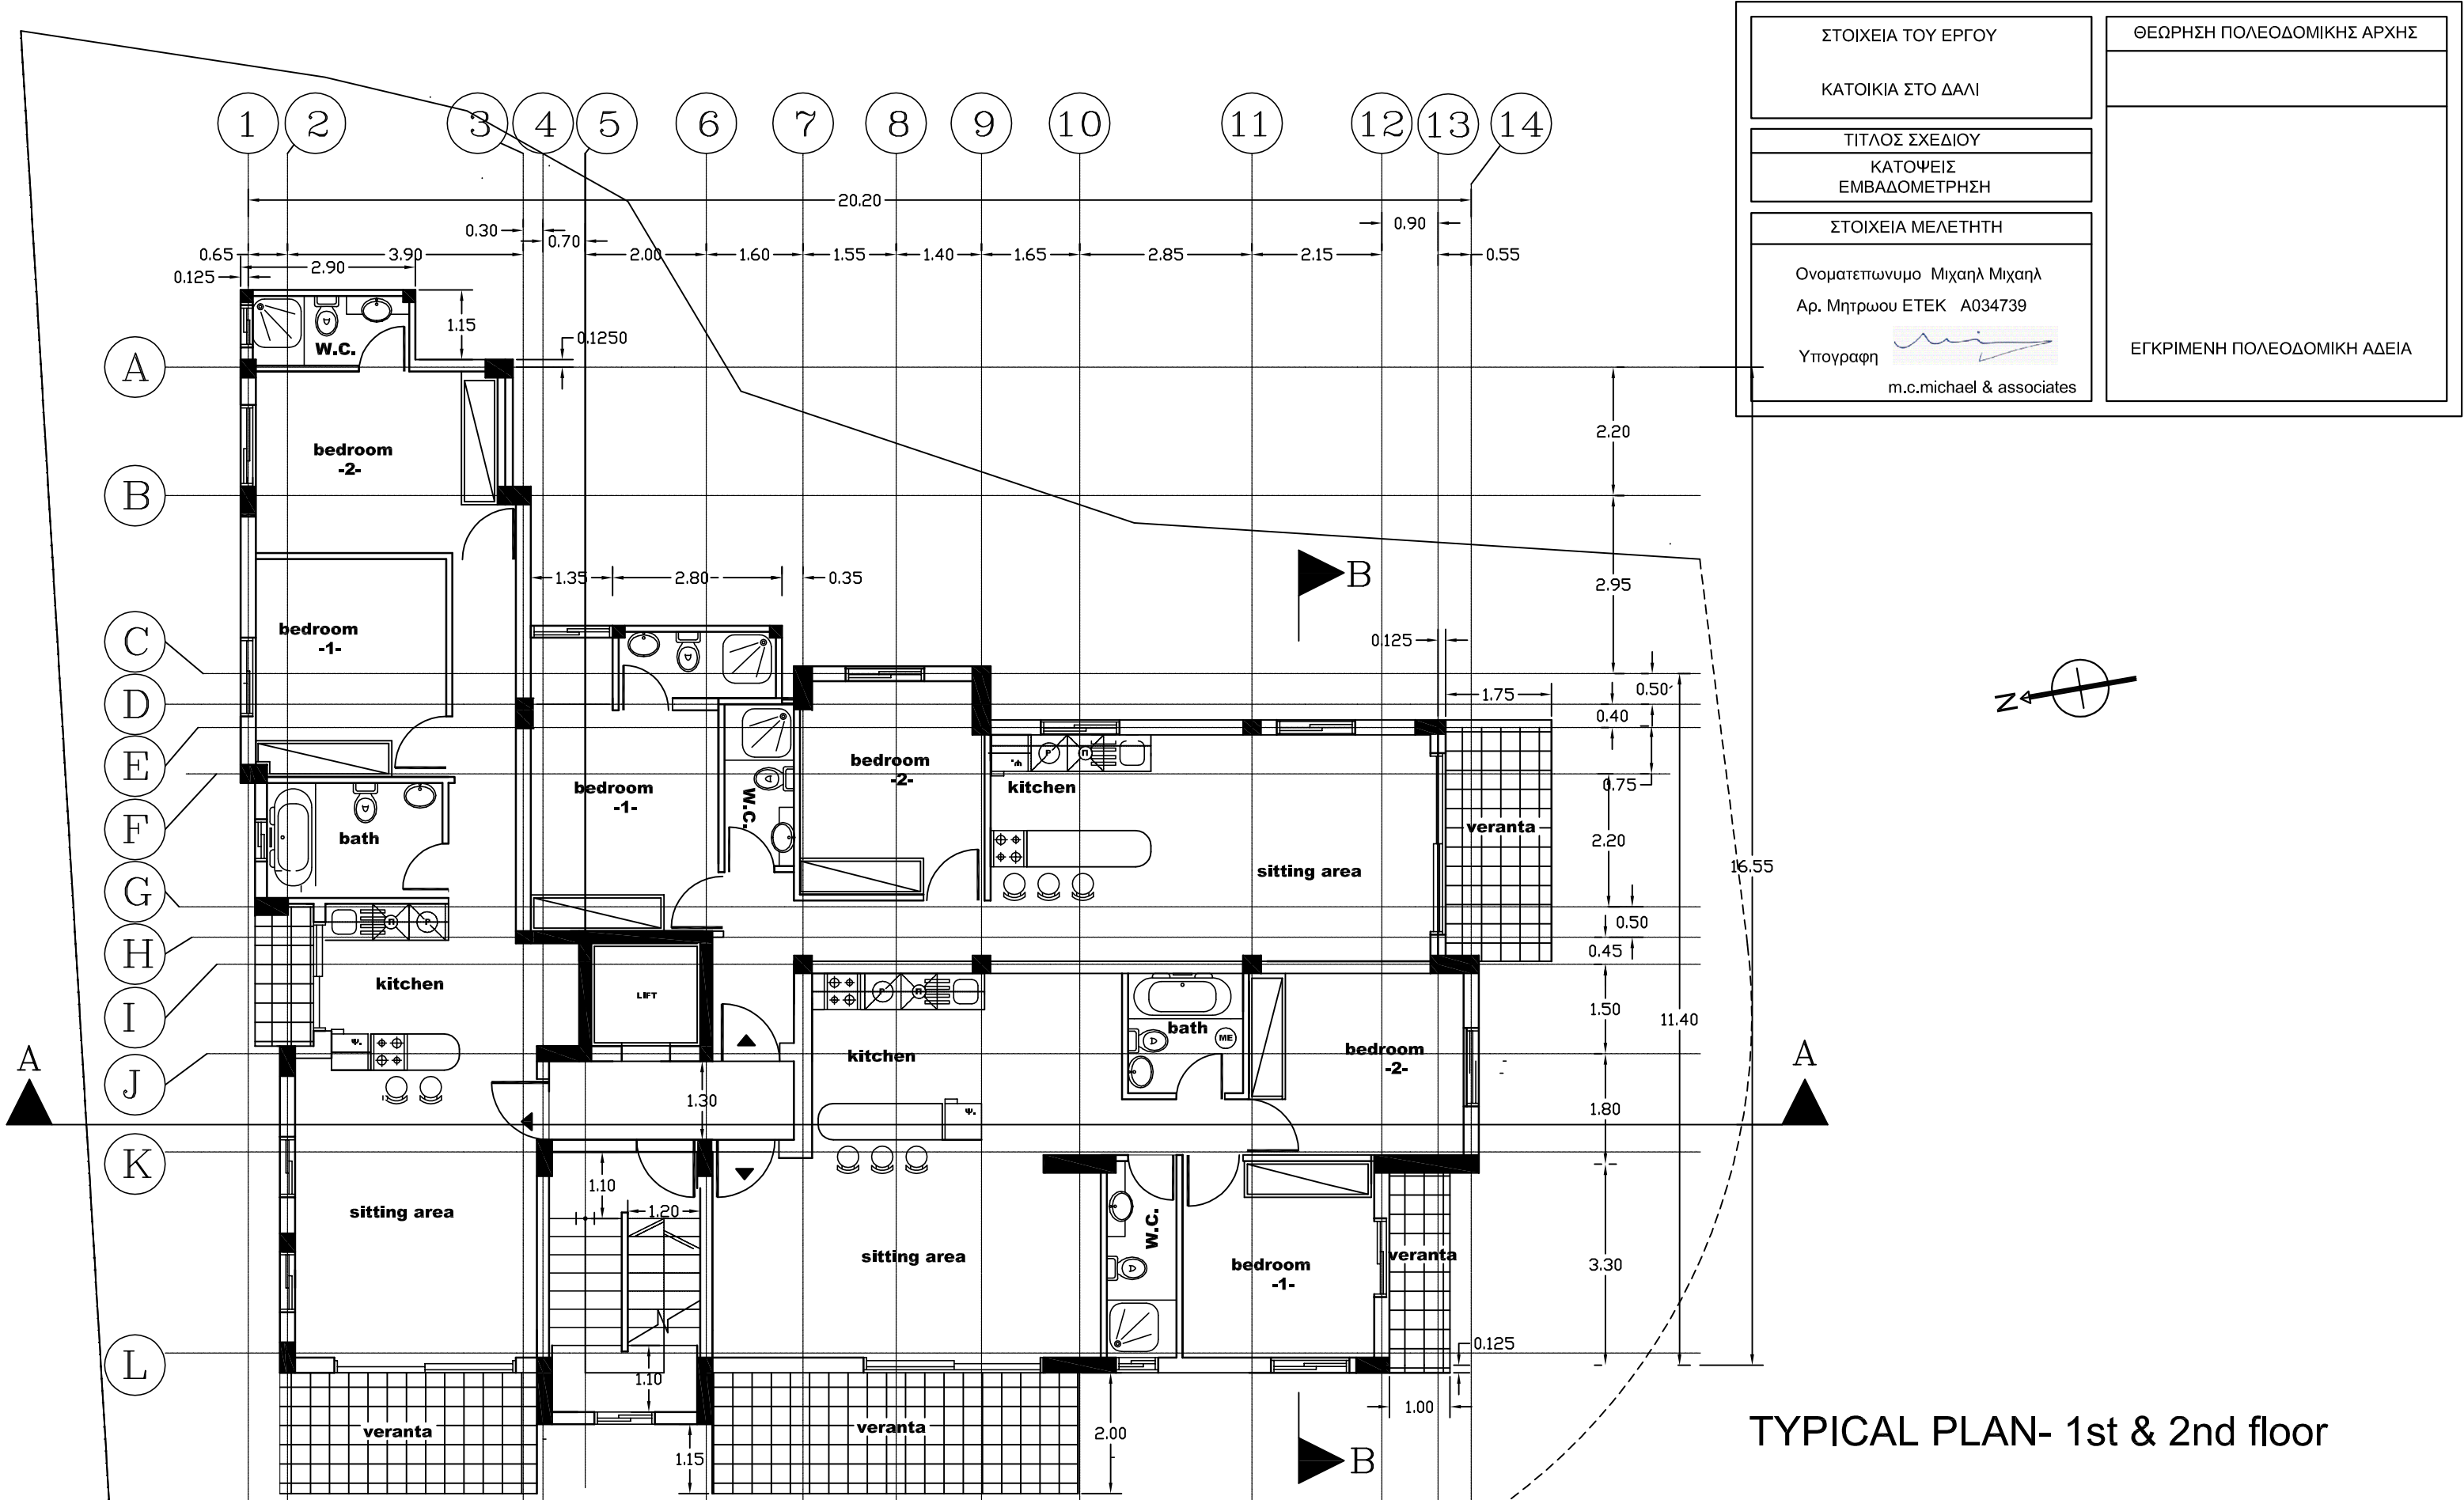


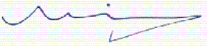ΣΤΟΙΧΕΙΑ ΤΟΥ ΕΡΓΟΥ	ΘΕΩΡΗΣΗ ΠΟΛΕΟΔΟΜΙΚΗΣ ΑΡΧΗΣ
ΚΑΤΟΙΚΙΑ ΣΤΟ ΔΑΛΙ	
ΤΙΤΛΟΣ ΣΧΕΔΙΟΥ	
ΚΑΤΟΨΕΙΣ ΕΜΒΑΔΟΜΕΤΡΗΣΗ	
ΣΤΟΙΧΕΙΑ ΜΕΛΕΤΗΤΗ	
Ονοματεπώνυμο Μιχαήλ Μιχαήλ	
Αρ. Μητρώου ΕΤΕΚ Α034739	
Υπογραφή 	ΕΓΚΡΙΜΕΝΗ ΠΟΛΕΟΔΟΜΙΚΗ ΑΔΕΙΑ
m.c.michael & associates	

TYPICAL PLAN- 1st & 2nd floor

NOTES		CLIENT		A.G.D GOLDEN WAY		DRAWN BY:			M.C.MICHAEL & Associates Architects - Engineers				75, Larnaca Ave, 4th floor, office 401 P.O.Box 23760 NICOSIA - CYPRUS	tel. 22 31 37 80	fax. 22 42 30 99	DRW No. 452/3			
		PROJECT		two story building - carlsberg		CHECKED BY:											M.MICHAEL		
		TITLE		typical plan - 1st & 2nd floor		DATE:		April 2024		JOB NO.:		452							
		CAD FILENAME				SCALE	1:100		REVISIONS	A		B					C		
		CAD PROJECT NAME								D		E					F		
CAD PARAMETERS																			
												email - michael@mcmdev.com							

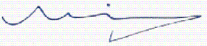ΣΤΟΙΧΕΙΑ ΤΟΥ ΕΡΓΟΥ	ΘΕΩΡΗΣΗ ΠΟΛΕΟΔΟΜΙΚΗΣ ΑΡΧΗΣ
ΚΑΤΟΙΚΙΑ ΣΤΟ ΔΑΛΙ	
ΤΙΤΛΟΣ ΣΧΕΔΙΟΥ	
ΚΑΤΟΨΕΙΣ ΕΜΒΑΔΟΜΕΤΡΗΣΗ	
ΣΤΟΙΧΕΙΑ ΜΕΛΕΤΗΤΗ	
Ονοματεπώνυμο Μιχαήλ Μιχαήλ Αρ. Μητρώου ΕΤΕΚ Α034739 Υπογραφή  m.c.michael & associates	ΕΓΚΡΙΜΕΝΗ ΠΟΛΕΟΔΟΜΙΚΗ ΑΔΕΙΑ

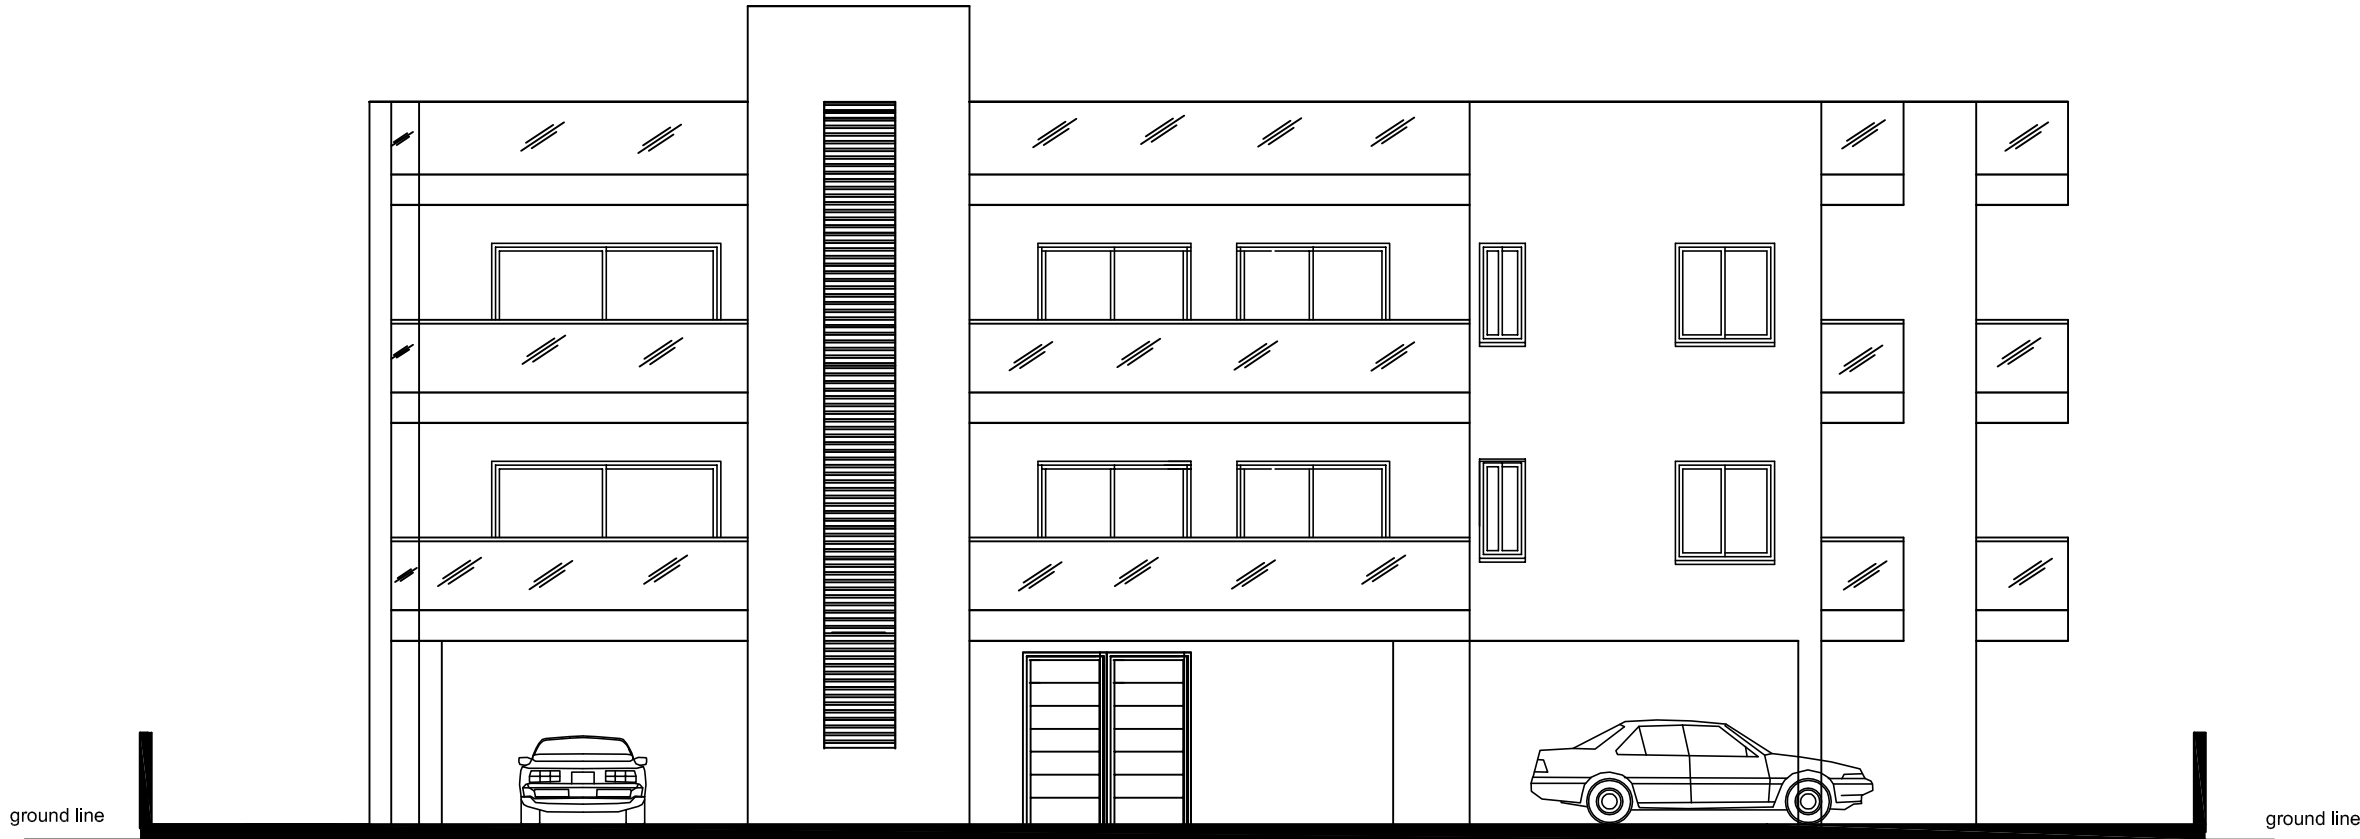

FRONT ELEVATION

NOTES			CLIENT	A.G.D GOLDEN WAY			DRAWN BY:			
			PROJECT	two story building - carlsberg			CHECKED BY: M.MICHAEL			
			TITLE	front elevation			DATE: April 2024	JOB NO.: 452		
			CAD FILENAME		SCALE	1:100	REVISIONS	A	B	C
			CAD PROJECT NAME					D	E	F
CAD PARAMETERS										
						M.C.MICHAEL & Associates Architects - Engineers				
						75, Larnaca Ave, 4th floor, office 401 P.O.Box 23760 NICOSIA - CYPRUS		tel. 22 31 37 80 fax. 22 42 30 99 email - michael@mcmdev.com	DRW No. 452/4	



NOTES		CLIENT		A.G.D GOLDEN WAY			DRAWN BY:			M.C.MICHAEL & Associates Architects - Engineers				
		PROJECT		two story building - carlsberg			CHECKED BY: M.MICHAEL							
		TITLE		back elevation			DATE: April 2024							
		CAD FILENAME					REVISIONS	A		B		C		
		CAD PROJECT NAME												
		CAD PARAMETERS						D		E		F		


ΣΤΟΙΧΕΙΑ ΤΟΥ ΕΡΓΟΥ

ΚΑΤΟΙΚΙΑ ΣΤΟ ΔΑΛΙ

ΤΙΤΛΟΣ ΣΧΕΔΙΟΥ


ΚΑΤΟΨΕΙΣ
ΕΜΒΑΔΟΜΕΤΡΗΣΗ

ΣΤΟΙΧΕΙΑ ΜΕΛΕΤΗΤΗ

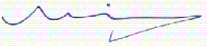Ονοματεπώνυμο Μιχαήλ Μιχαήλ
Αρ. Μητρώου ΕΤΕΚ Α034739
Υπογραφή
m.c.michael & associates

ΘΕΩΡΗΣΗ ΠΟΛΕΟΔΟΜΙΚΗΣ ΑΡΧΗΣ

ΕΓΚΡΙΜΕΝΗ ΠΟΛΕΟΔΟΜΙΚΗ ΑΔΕΙΑ

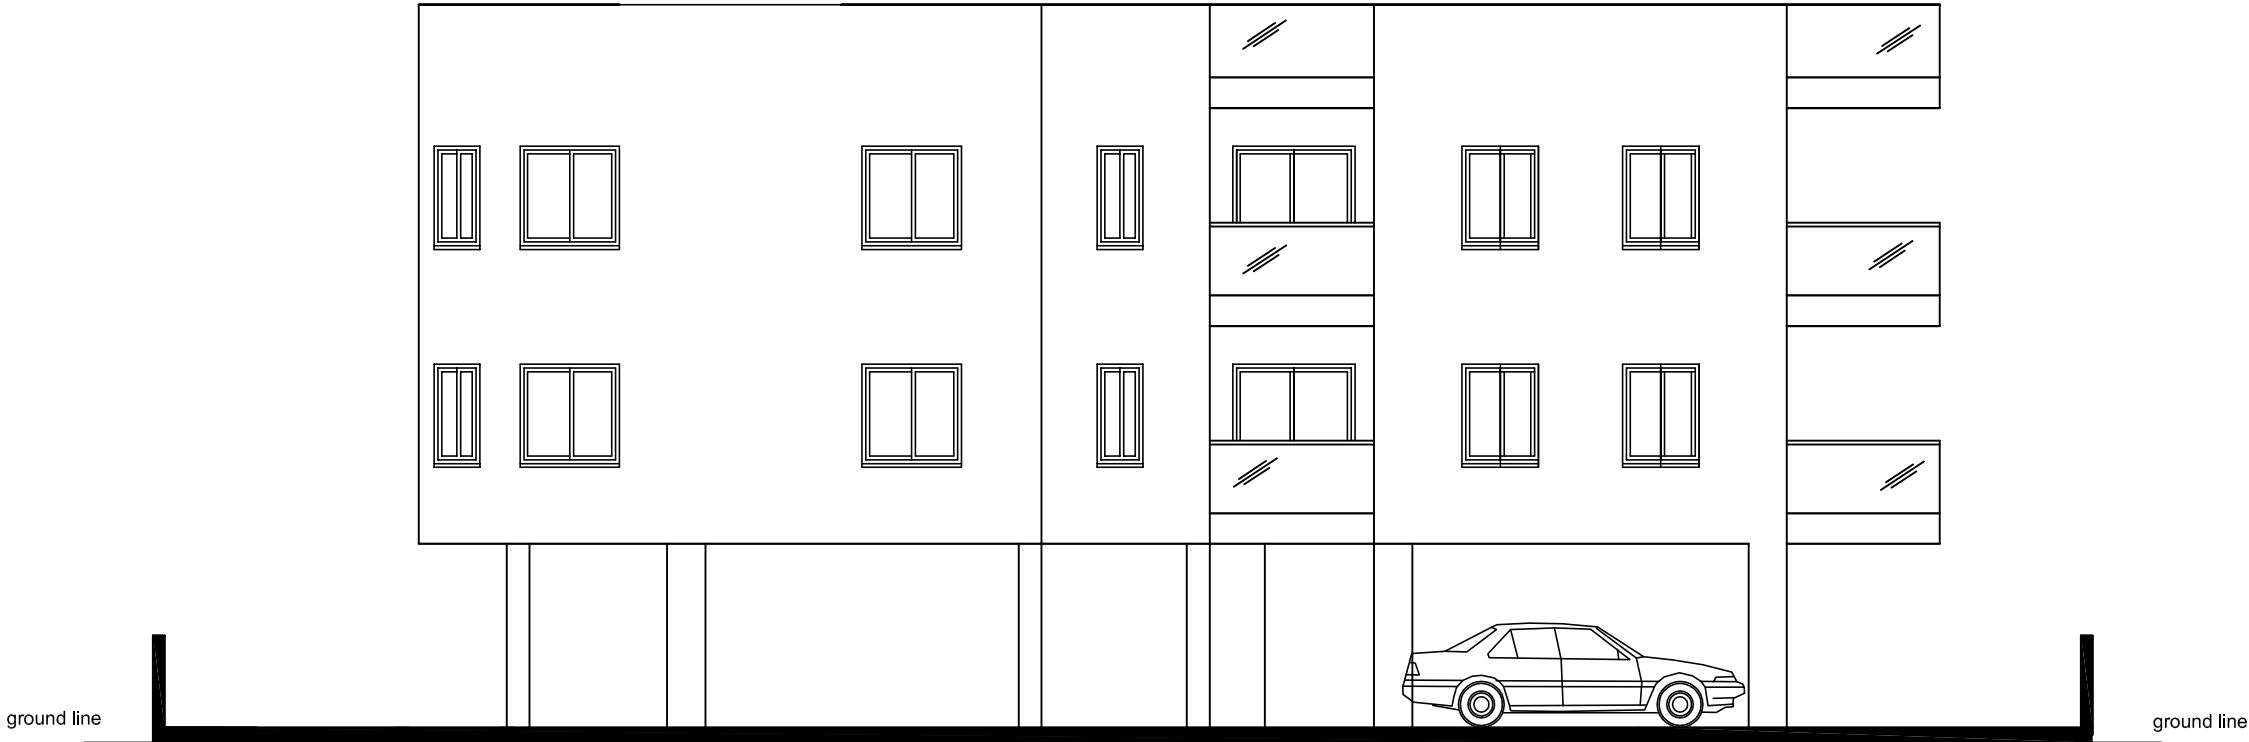

SIDE ELEVATION

NOTES

CLIENTA.G.D GOLDEN WAY

PROJECTtwo story building - carlsberg

TITLEside elevation

CAD FILENAME

CAD PROJECT NAME

CAD PARAMETERS

SCALE1:100

DRAWN BY:

CHECKED BY: M.MICHAEL

DATE: April 2024JOB NO.: 452

REVISIONS

A

B

C

D

E

F


M.C.MICHAEL & Associates


Architects - Engineers

75, Larnaca Ave,
4th floor, office 401
P.O.Box 23760
NICOSIA - CYPRUS

tel. 22 31 37 80
fax. 22 42 30 99
email - michael@mcmdev.com


DRW No.
452/6

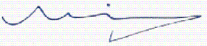ΣΤΟΙΧΕΙΑ ΤΟΥ ΕΡΓΟΥ	ΘΕΩΡΗΣΗ ΠΟΛΕΟΔΟΜΙΚΗΣ ΑΡΧΗΣ
ΚΑΤΟΙΚΙΑ ΣΤΟ ΔΑΛΙ	
ΤΙΤΛΟΣ ΣΧΕΔΙΟΥ	
ΚΑΤΟΨΕΙΣ ΕΜΒΑΔΟΜΕΤΡΗΣΗ	
ΣΤΟΙΧΕΙΑ ΜΕΛΕΤΗΤΗ	
Ονοματεπωνυμο Μιχαηλ Μιχαηλ Αρ. Μητρώου ΕΤΕΚ Α034739 Υπογραφή  m.c.michael & associates	ΕΓΚΡΙΜΕΝΗ ΠΟΛΕΟΔΟΜΙΚΗ ΑΔΕΙΑ

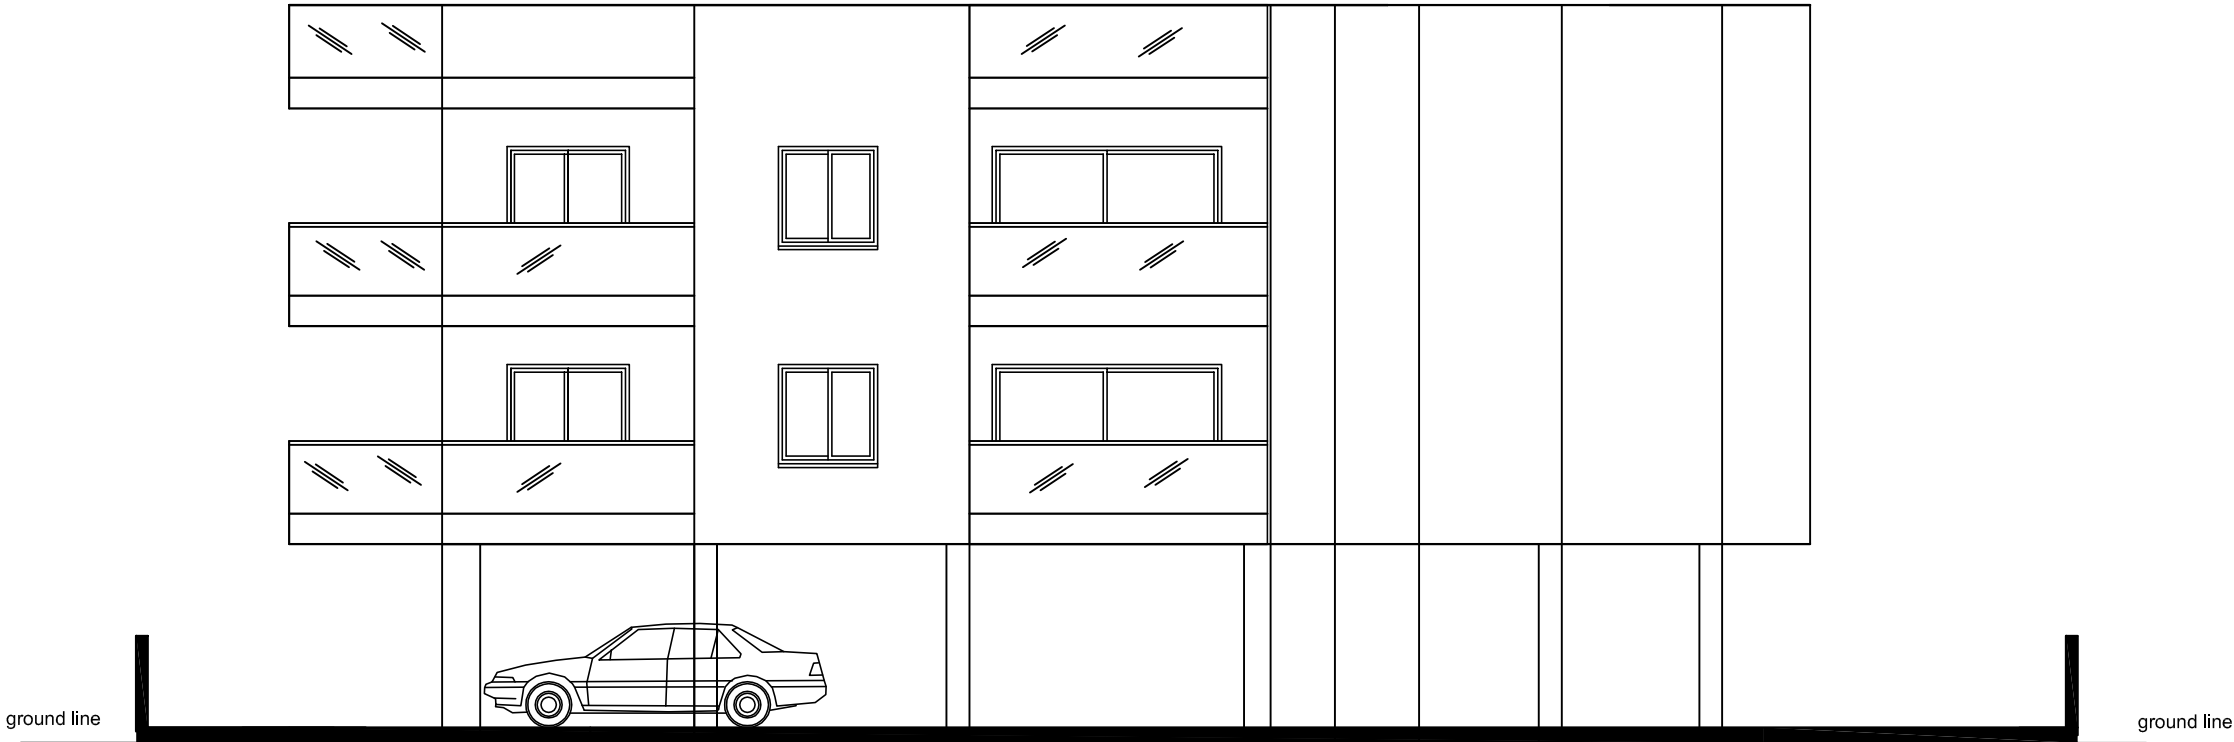

SIDE ELEVATION


NOTES		CLIENT	A.G.D GOLDEN WAY			DRAWN BY:			
		PROJECT	two story building - carlsberg			CHECKED BY: M.MICHAEL			
		TITLE	side elevation			DATE: April 2024	JOB NO.: 452		
		CAD FILENAME		SCALE	1:100	REVISIONS	A	B	C
		CAD PROJECT NAME							
		CAD PARAMETERS					D	E	F
			75, Larnaca Ave, 4th floor, office 401 P.O.Box 23760 NICOSIA - CYPRUS			tel. 22 31 37 80	fax. 22 42 30 99	DRW No. 452/7	
						email - michael@mcmdev.com			

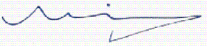
ΣΤΟΙΧΕΙΑ ΤΟΥ ΕΡΓΟΥ	ΘΕΩΡΗΣΗ ΠΟΛΕΟΔΟΜΙΚΗΣ ΑΡΧΗΣ
ΚΑΤΟΙΚΙΑ ΣΤΟ ΔΑΛΙ	
ΤΙΤΛΟΣ ΣΧΕΔΙΟΥ	
ΚΑΤΟΨΕΙΣ ΕΜΒΑΔΟΜΕΤΡΗΣΗ	
ΣΤΟΙΧΕΙΑ ΜΕΛΕΤΗΤΗ	ΕΓΚΡΙΜΕΝΗ ΠΟΛΕΟΔΟΜΙΚΗ ΑΔΕΙΑ
Ονοματεπώνυμο Μιχαήλ Μιχαήλ	
Αρ. Μητρώου ΕΤΕΚ Α034739	
Υπογραφή 	
m.c.michael & associates	



SECTION A-A


NOTES		CLIENT	A.G.D GOLDEN WAY			DRAWN BY:		
		PROJECT	two story building - carlsberg			CHECKED BY: M.MICHAEL		
		TITLE	section A-A			DATE: April 2024	JOB NO.: 452	
		CAD FILENAME		SCALE	1:100	A	B	C
		CAD PROJECT NAME				D	E	F
		CAD PARAMETERS						
					M.C.MICHAEL & Associates Architects - Engineers			
					75, Larnaca Ave, 4th floor, office 401 P.O.Box 23760 NICOSIA - CYPRUS		tel. 22 31 37 80 fax. 22 42 30 99 email - michael@mcmdev.com	DRW No. 452/8

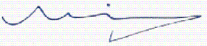ΣΤΟΙΧΕΙΑ ΤΟΥ ΕΡΓΟΥ	ΘΕΩΡΗΣΗ ΠΟΛΕΟΔΟΜΙΚΗΣ ΑΡΧΗΣ
ΚΑΤΟΙΚΙΑ ΣΤΟ ΔΑΛΙ	
ΤΙΤΛΟΣ ΣΧΕΔΙΟΥ	
ΚΑΤΟΨΕΙΣ ΕΜΒΑΔΟΜΕΤΡΗΣΗ	
ΣΤΟΙΧΕΙΑ ΜΕΛΕΤΗΤΗ	
Ονοματεπώνυμο Μιχαήλ Μιχαήλ Αρ. Μητρώου ΕΤΕΚ Α034739 Υπογραφή  m.c.michael & associates	ΕΓΚΡΙΜΕΝΗ ΠΟΛΕΟΔΟΜΙΚΗ ΑΔΕΙΑ

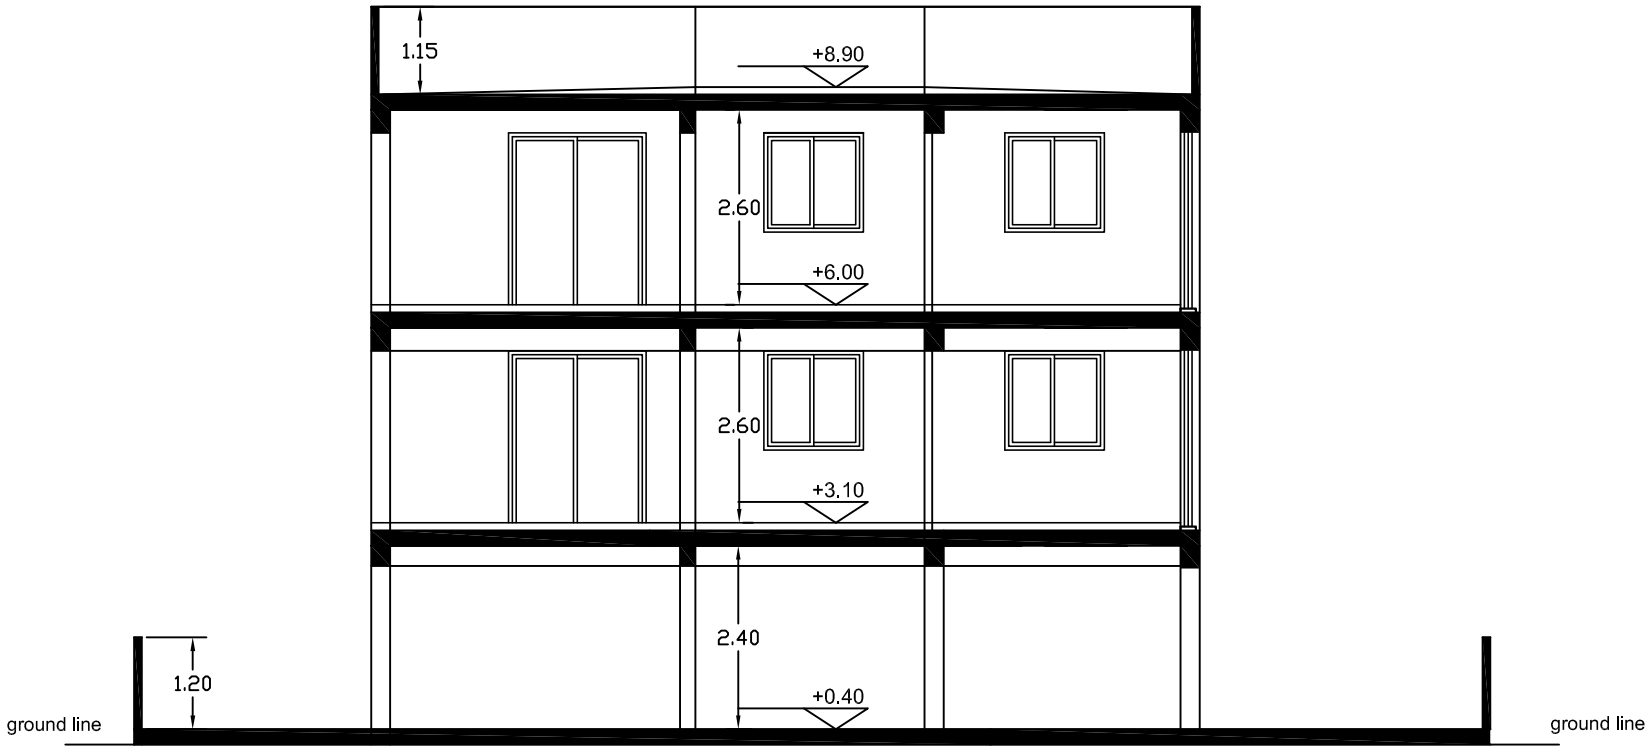


SECTION B-B

NOTES		CLIENT	A.G.D GOLDEN WAY			DRAWN BY:			
		PROJECT	two story building - carlsberg			CHECKED BY: M.MICHAEL			
		TITLE	section B-B			DATE: April 2024	JOB NO.: 452		
		CAD FILENAME		SCALE	1:100	REVISIONS	A	B	C
		CAD PROJECT NAME							
		CAD PARAMETERS					D	E	F
					M.C.MICHAEL & Associates Architects - Engineers				
					75, Larnaca Ave, 4th floor, office 401 P.O.Box 23760 NICOSIA - CYPRUS		tel. 22 31 37 80 email - michael@mcmdev.com	fax. 22 42 30 99	DRW No. 452/9

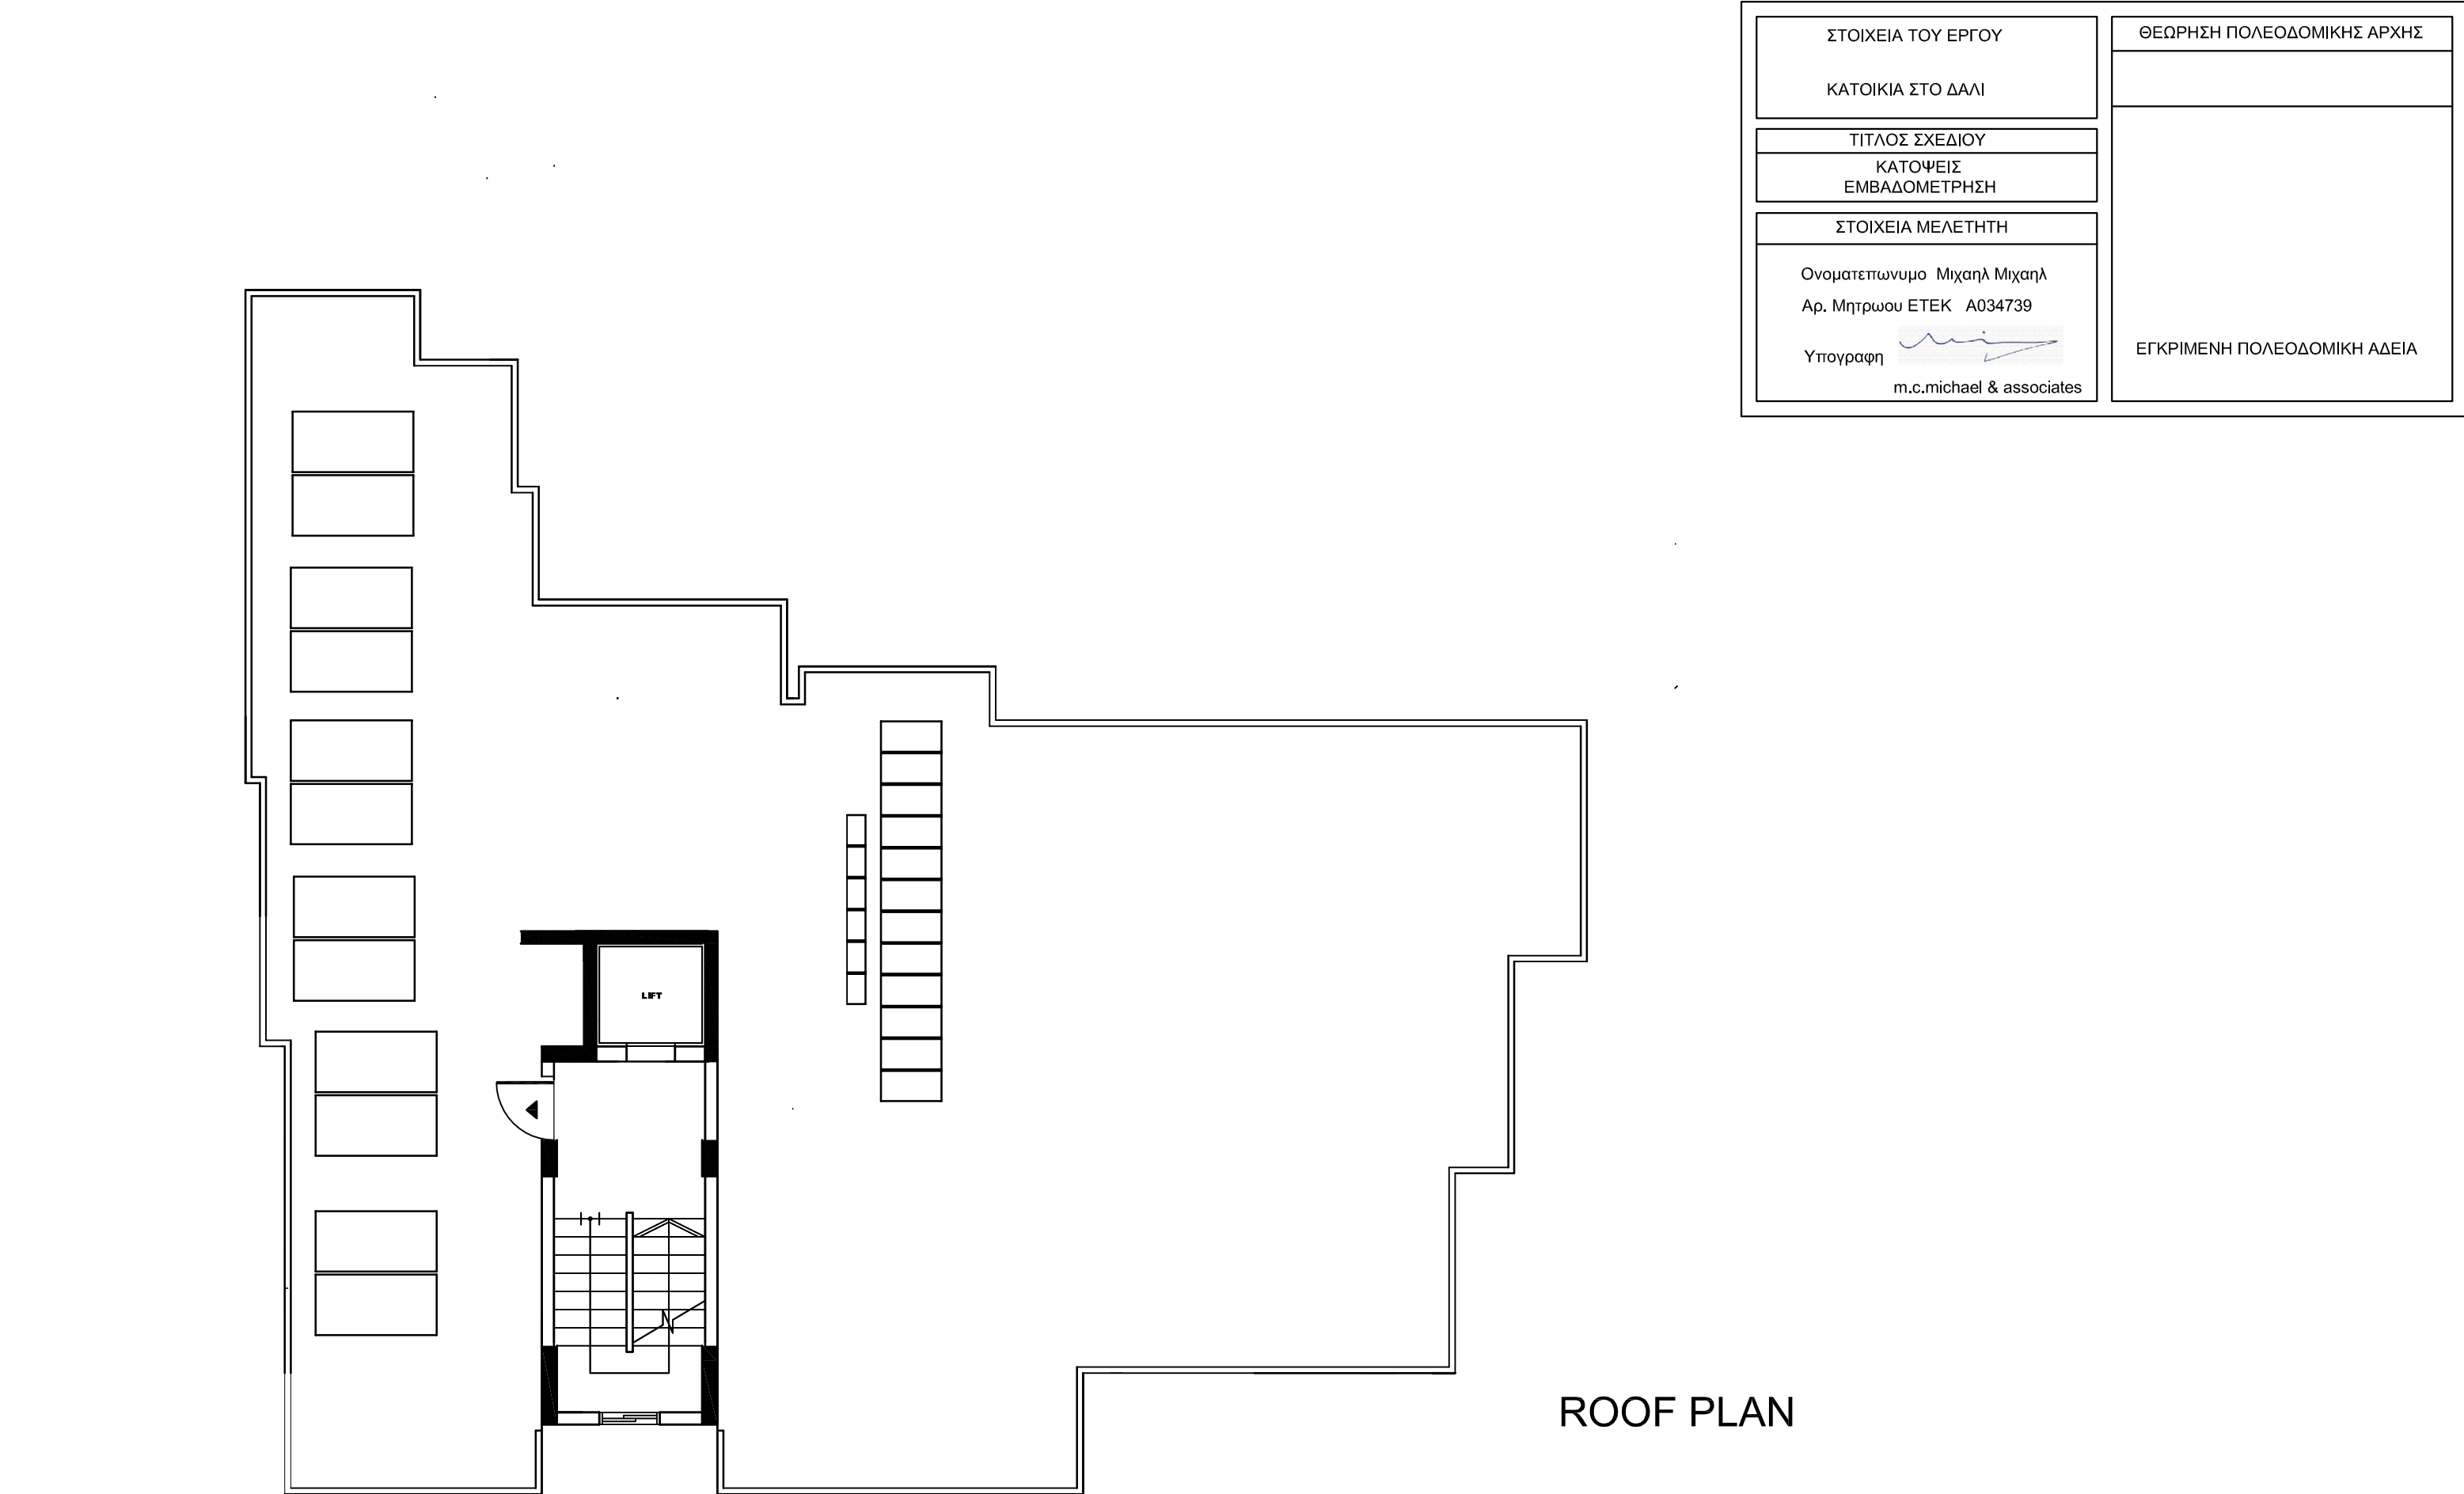

ROOF PLAN

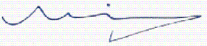ΣΤΟΙΧΕΙΑ ΤΟΥ ΕΡΓΟΥ	ΘΕΩΡΗΣΗ ΠΟΛΕΟΔΟΜΙΚΗΣ ΑΡΧΗΣ
ΚΑΤΟΙΚΙΑ ΣΤΟ ΔΑΛΙ	
ΤΙΤΛΟΣ ΣΧΕΔΙΟΥ	
ΚΑΤΟΨΕΙΣ ΕΜΒΑΔΟΜΕΤΡΗΣΗ	
ΣΤΟΙΧΕΙΑ ΜΕΛΕΤΗΤΗ	ΕΓΚΡΙΜΕΝΗ ΠΟΛΕΟΔΟΜΙΚΗ ΑΔΕΙΑ
Ονοματεπώνυμο Μιχαηλ Μιχαηλ	
Αρ. Μητρώου ΕΤΕΚ Α034739	
Υπογραφή  m.c.michael & associates	

NOTES		CLIENT	A.G.D GOLDEN WAY			DRAWN BY:					
		PROJECT	two story building - carlsberg			CHECKED BY: M.MICHAEL					
		TITLE	roof plan			DATE: April 2024	JOB NO.: 452				
		CAD FILENAME		SCALE	1:100	REVISIONS	A	B	C		
		CAD PROJECT NAME					D	E	F		
		CAD PARAMETERS									
					75, Larnaca Ave, 4th floor, office 401 P.O.Box 23760 NICOSIA - CYPRUS				tel. 22 31 37 80	fax. 22 42 30 99	DRW No. 452/10
					M.C.MICHAEL & Associates Architects - Engineers				email - michael@mcmdev.com		

ΠΟΛΕΟΔΟΜΙΚΗ ΑΔΕΙΑ

ΑΡΙΘΜΟΣ ΑΙΤΗΣΗΣ:

ΑΡ. ΟΙΚΟΠΕΔΟΥ: 907

Φ.Σχ.: 30/47Ε1

ΤΜΗΜΑ : 13

ΠΕΡΙΟΧΗ: ΔΑΛΙ

ΑΡ. ΠΟΛΕΟΔΟΜΙΚΗΣ ΑΔΕΙΑΣ ΔΙΑΧΩΡΙΣΜΟΥ:

ΕΜΒΑΔΟΝ ΙΔΙΟΚΤΗΣΙΑΣ: 530τ.μ.

ΠΟΛΕΟΔΟΜΙΚΑ ΖΩΝΗ : Κα6

ΣΥΝΤΕΛΕΣΤΗΣ ΔΟΜΗΣΗΣ: 0.90

ΠΟΣΟΣΤΟ ΚΑΛΥΨΗΣ: 0.50

ΥΨΟΣ (μ): 10 μ.

ΑΡ. ΟΡΟΦΩΝ: 2

ΥΠΟΛΟΓΙΣΜΟΣ ΣΥΝΤΕΛΕΣΤΗ ΔΟΜΗΣΗΣ

1ος ΟΡΟΦΟΣ

Συνολο= E1+E2+E3+Ec+Es= 75+75+75+4+10= 239

Καλυμενες βεραντες = E1v(1)+E1v(2)+E2v(1)+E3(v1)+E3(v2)=

=2+7+7+5+10= 31

Εξαιρεσεις = EL

Δομησιμο εμβαδο= E1+E2+E3+Ec+Es

ΣΔ= $\frac{(ΙΣΟΓΕΙΟ+1ος+2ος ΟΡΟΦΟΣ)}{ΕΜΒΑΔΟ ΙΔΙΟΚΤΗΣΙΑΣ} = \frac{0+239+239}{530} = \frac{478}{530} = 0.90$

2ος ΟΡΟΦΟΣ

Συνολο= E1+E2+E3+Ec+Es= 75+75+75+4+10= 239

Καλυμενες βεραντες = E1v(1)+E1v(2)+E2v(1)+E3(v1)+E3(v2)=

=2+7+7+5+10= 31

Εξαιρεσεις = EL

Δομησιμο εμβαδο= E1+E2+E3+Ec+Es

ΥΠΟΛΟΓΙΣΜΟΣ ΠΟΣΟΣΤΟΥ ΚΑΛΥΨΗΣ

ΣΥΝΟΛΟ = E1+E2+E3+Ec+Es+ E1v(1)+E1v(2)+E2v(1)+E3(v1)+E3(v2)= 75+75+75+4+10+ 2+7+7+5+10=270

$ΠΚ= \frac{ΣΥΝΟΛΟ}{ΕΜΒΑΔΟ ΙΔΙΟΚΤΗΣΙΑΣ} = \frac{270}{530} = 0.50$

ΣΤΟΙΧΕΙΑ ΤΟΥ ΕΡΓΟΥ

ΚΑΤΟΙΚΙΑ ΣΤΟ ΔΑΛΙ

ΤΙΤΛΟΣ ΣΧΕΔΙΟΥ


ΚΑΤΟΨΕΙΣ

ΕΜΒΑΔΟΜΕΤΡΗΣΗ

ΣΤΟΙΧΕΙΑ ΜΕΛΕΤΗΤΗ


Ονοματεπωνυμο Μιχαηλ Μιχαηλ

Αρ. Μητρωου ΕΤΕΚ Α034739

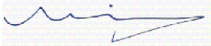Υπογραφη  m.c.michael & associates


ΘΕΩΡΗΣΗ ΠΟΛΕΟΔΟΜΙΚΗΣ ΑΡΧΗΣ

ΕΓΚΡΙΜΕΝΗ ΠΟΛΕΟΔΟΜΙΚΗ ΑΔΕΙΑ

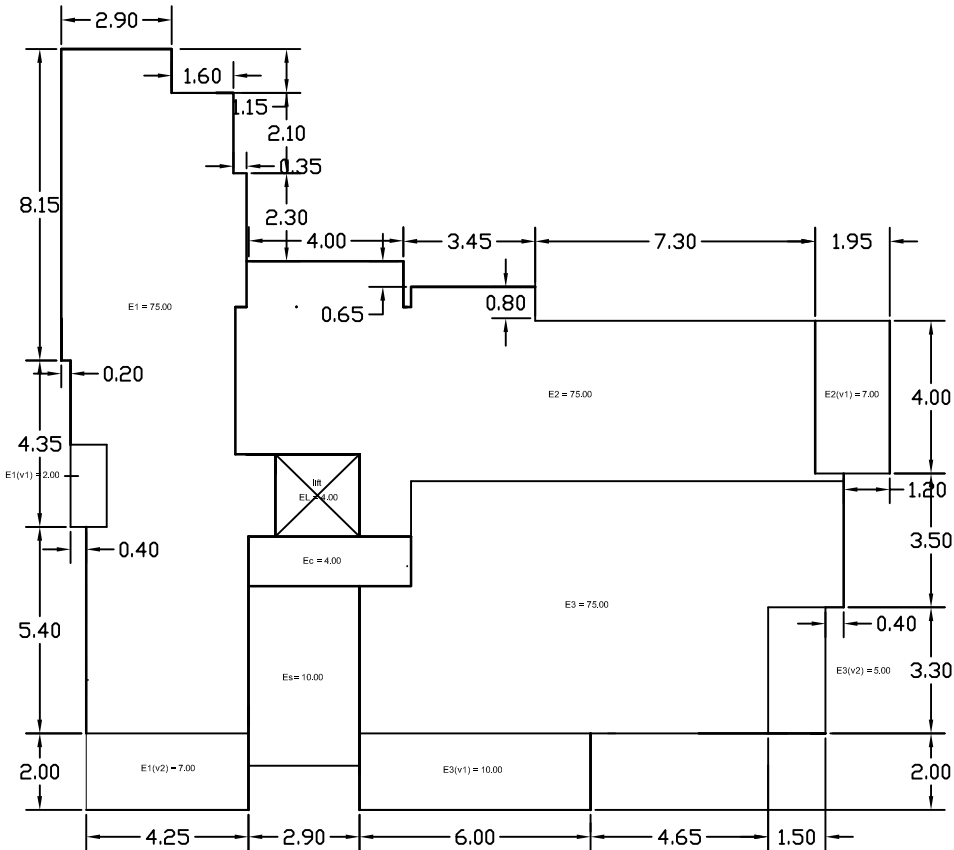

E=75+75+75+4+10 =239.00

εμβαδομετρηση-1ος οροφος

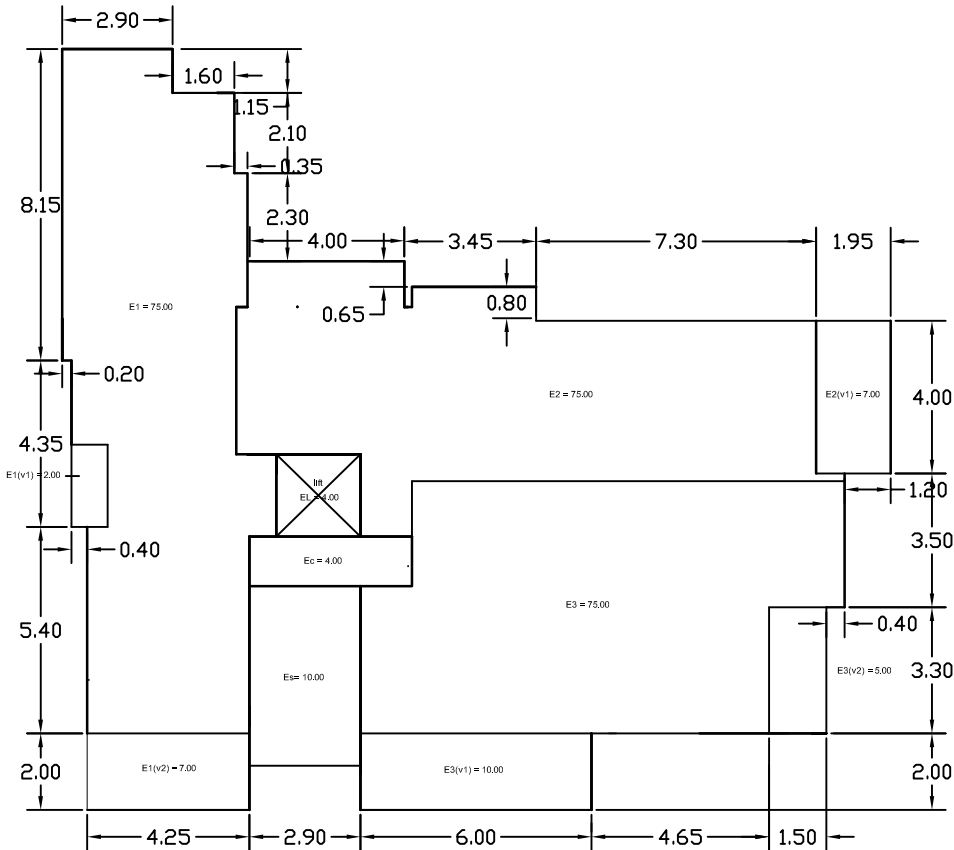

E=75+75+75+4+10 =239.00

εμβαδομετρηση-2ος οροφος

NOTES

CLIENT

A.G.D GOLDEN WAY

PROJECT

two story building - carlsberg

TITLE

εμβαδομετρηση

CAD FILENAME

CAD PROJECT NAME

CAD PARAMETERS

SCALE

1:200

DRAWN BY:

CHECKED BY: M.MICHAEL

DATE: April 2024

JOB NO.: 452

REVISIONS

A

B

C

D

E

F

M.C.MICHAEL & Associates

Architects - Engineers

75, Larnaca Ave,
4th floor, office 401
P.O.Box 23760
NICOSIA - CYPRUS

tel. 22 31 37 80
fax. 22 42 30 99
email - michael@mcmdev.com

DRW No.
452/E1

ΠΟΛΕΟΔΟΜΙΚΗ ΑΔΕΙΑ

ΑΡΙΘΜΟΣ ΑΙΤΗΣΗΣ:
ΑΡ. ΟΙΚΟΠΕΔΟΥ: 907
Φ.Σχ.: 30/47Ε1
ΤΜΗΜΑ : 13
ΠΕΡΙΟΧΗ: ΔΑΛΙ
ΑΡ. ΠΟΛΕΟΔΟΜΙΚΗΣ ΑΔΕΙΑΣ ΔΙΑΧΩΡΙΣΜΟΥ:
ΕΜΒΑΔΟΝ ΙΔΙΟΚΤΗΣΙΑΣ: 530τ.μ.
ΠΟΛΕΟΔΟΜΙΚΑ ΖΩΝΗ : Κα6
ΣΥΝΤΕΛΕΣΤΗΣ ΔΟΜΗΣΗΣ: 0.90
ΠΟΣΟΣΤΟ ΚΑΛΥΨΗΣ: 0.50
ΥΨΟΣ (μ): 10 μ.
ΑΡ. ΟΡΟΦΩΝ: 2

ΥΠΟΛΟΓΙΣΜΟΣ ΣΥΝΤΕΛΕΣΤΗ ΔΟΜΗΣΗΣ

ΙΣΟΓΕΙΟ

Συνολο= E1+E2+E3+Ec+Es= 75+75+75+4+10= 239
Καλυμενες βεραντες = E1v(1)+E1v(2)+E2v(1)+E3(v1)+E3(v2)= 2+7+7+5+10= 31
Εξαιρεσεις = EL+Ea(5-6)+E(amea)+E(eac)+Ea(1-2)+Ea(3-4)+E(ent)= 4+3.50+4+2+6+4+22=45.50
Δομησιμο εμβαδο= E1+E2+E3+Ec+Es
 $\Sigma\Delta=\frac{(ΙΣΟΓΕΙΟ+1ος+2ος ΟΡΟΦΟΣ)}{ΕΜΒΑΔΟ ΙΔΙΟΚΤΗΣΙΑΣ}=\frac{0+239+239}{530}=\frac{478}{530}=0.90$

υποστεγος χωρος σταθμευσης = 270-45.50-10=214.50

ΥΠΟΛΟΓΙΣΜΟΣ ΠΟΣΟΣΤΟΥ ΚΑΛΥΨΗΣ

ΣΥΝΟΛΟ = E1+E2+E3+Ec+Es+E1v(1)+E1v(2)+E2v(1)+E3(v1)+E3(v2)= 75+75+75+4+10+ 2+7+7+5+10=270
 $ΠΚ=\frac{ΣΥΝΟΛΟ}{ΕΜΒΑΔΟ ΙΔΙΟΚΤΗΣΙΑΣ}=\frac{270}{530}=0.50$


ΣΤΟΙΧΕΙΑ ΤΟΥ ΕΡΓΟΥ

ΚΑΤΟΙΚΙΑ ΣΤΟ ΔΑΛΙ

ΤΙΤΛΟΣ ΣΧΕΔΙΟΥ


ΚΑΤΟΨΕΙΣ
ΕΜΒΑΔΟΜΕΤΡΗΣΗ

ΣΤΟΙΧΕΙΑ ΜΕΛΕΤΗΤΗ

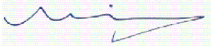Ονοματεπωνυμο Μιχαηλ Μιχαηλ
Αρ. Μητρωου ΕΤΕΚ Α034739
Υπογραφη 
m.c.michael & associates

ΘΕΩΡΗΣΗ ΠΟΛΕΟΔΟΜΙΚΗΣ ΑΡΧΗΣ

ΕΓΚΡΙΜΕΝΗ ΠΟΛΕΟΔΟΜΙΚΗ ΑΔΕΙΑ

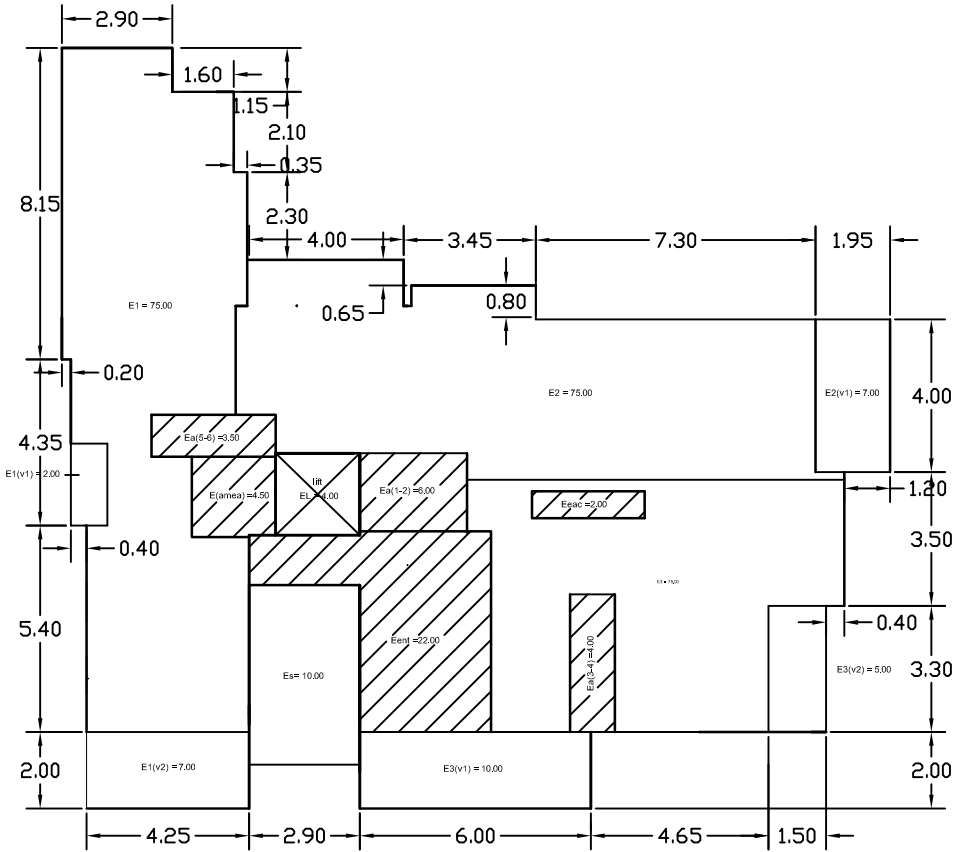

E=75+75+75+4+10 =239.00
εμβαδομετρηση-ισογειο

NOTES

CLIENTA.G.D GOLDEN WAY

PROJECTtwo story building - carlsberg

TITLEεμβαδομετρηση

CAD FILENAME

CAD PROJECT NAME

CAD PARAMETERS

SCALE1:200

DRAWN BY:

CHECKED BY:M.MICHAEL

DATE:April 2024JOB NO.:452

REVISIONS

A

B

C

D

E

F

M.C.MICHAEL & Associates
Architects - Engineers

75, Larnaca Ave,
4th floor, office 401
P.O.Box 23760
NICOSIA - CYPRUS

tel. 22 31 37 80

fax. 22 42 30 99

email - michael@mcmdev.com

DRW No.

452/E2