



ΒΟΡΕΙΟΑΝΑΤΟΛΙΚΗ ΟΨΗ (2)

1:100

ΝΟΤΙΟΔΥΤΙΚΗ ΟΨΗ (2)

Revision	Description	By	Date	CIVIL ENGINEER:	Drawn
					Date 23/01/2025
					Checked
					Date
				ELECTROMECHANICAL ENGINEER:	Scale
					Status
					ΟΙΚΟΔΟΜΙΚΗ ΑΔΕΙΑ

CLIENT:	DEA CO DEVELOPERS LTD	ARCHITECTS:	
	ΚΥΡΙΑΚΟΥ ΚΥΡΙΑΚΟΣ		
Project	ΠΟΛΥΚΑΤΟΙΚΙΑ ΣΤΗΝ ΟΡΟΚΛΙΝΗ		
	ΦΥΛΛΟ / ΣΧΕΔΙΟ - 41/4102V02 ΤΕΜΑΧΙΟ - 309		
Description	ΟΨΕΙΣ		
Job No.	Revision	A	Drawing No.
027/2022			01.



CPA PAPALLAS

ARCHITECTS L.L.C.

3, Pavlidou Street


Larnaca 6050, Cyprus

info@papallasarchitects.com

www.papallasarchitects.com

Tel. +357 24 625040


Tel. +357 99 634222

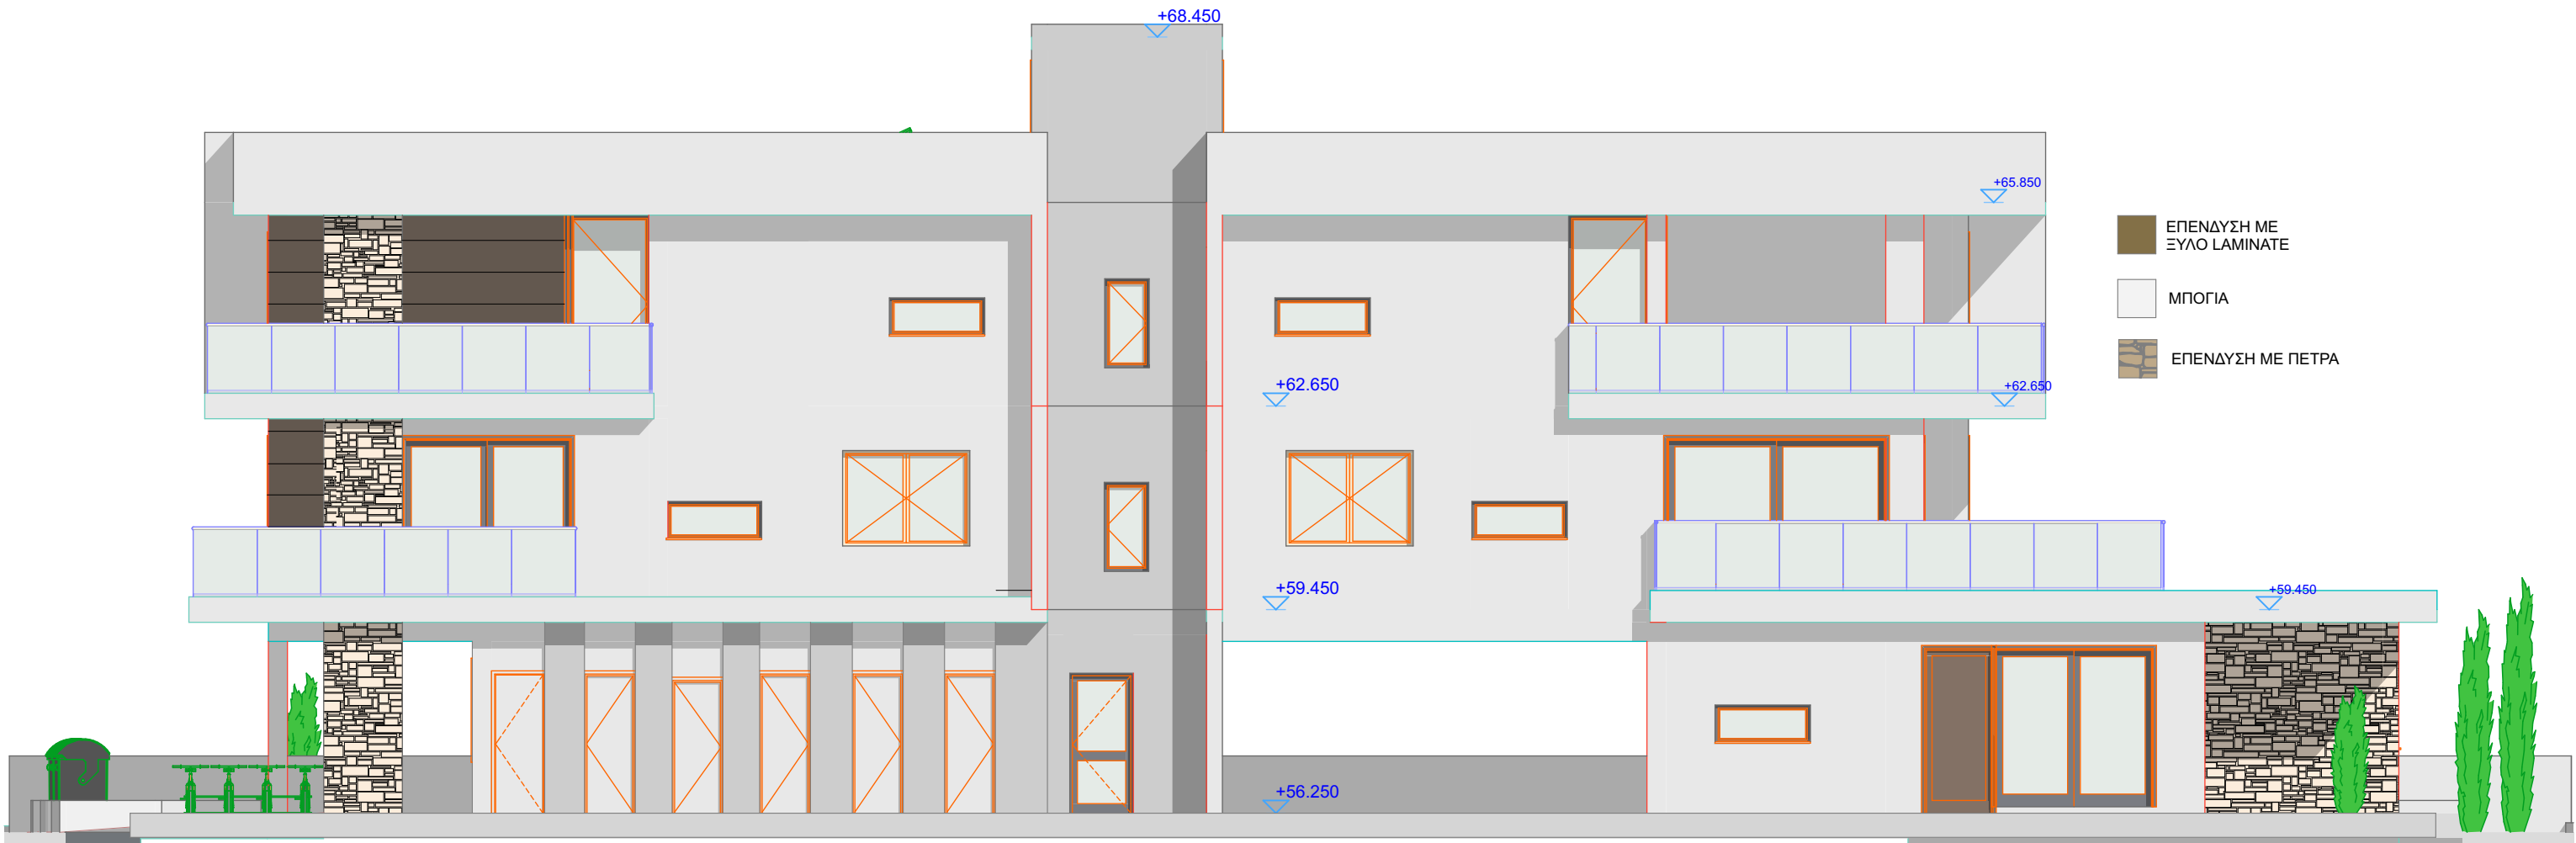

ΒΟΡΕΙΟΔΥΤΙΚΗ ΟΨΗ (2)

1:100

Revision	Description	By	Date	CIVIL ENGINEER:	Drawn	CLIENT:	ARCHITECTS:
					Date	DEA CO DEVELOPERS LTD	cpa CPA PAPALLAS ARCHITECTS L.L.C. 3, Pavlidou Street Larnaca 6050, Cyprus info@papallasarchitects.com www.papallasarchitects.com Tel. +357 24 625040 Tel. +357 99 634222
					23/01/2025	ΚΥΡΙΑΚΟΥ ΚΥΡΙΑΚΟΣ	
					Checked	Project	
					Date	ΠΟΛΥΚΑΤΟΙΚΙΑ ΣΤΗΝ ΟΡΟΚΛΙΝΗ	
					Scale	ΦΥΛΛΟ / ΣΧΕΔΙΟ - 41/4102V02 ΤΕΜΑΧΙΟ - 309	
				ELECTROMECHANICAL ENGINEER:	Status	Description	Drawing No.
						ΟΨΕΙΣ	
					ΟΙΚΟΔΟΜΙΚΗ ΑΔΕΙΑ	Job No.	027/2022
						Revision	A I I I

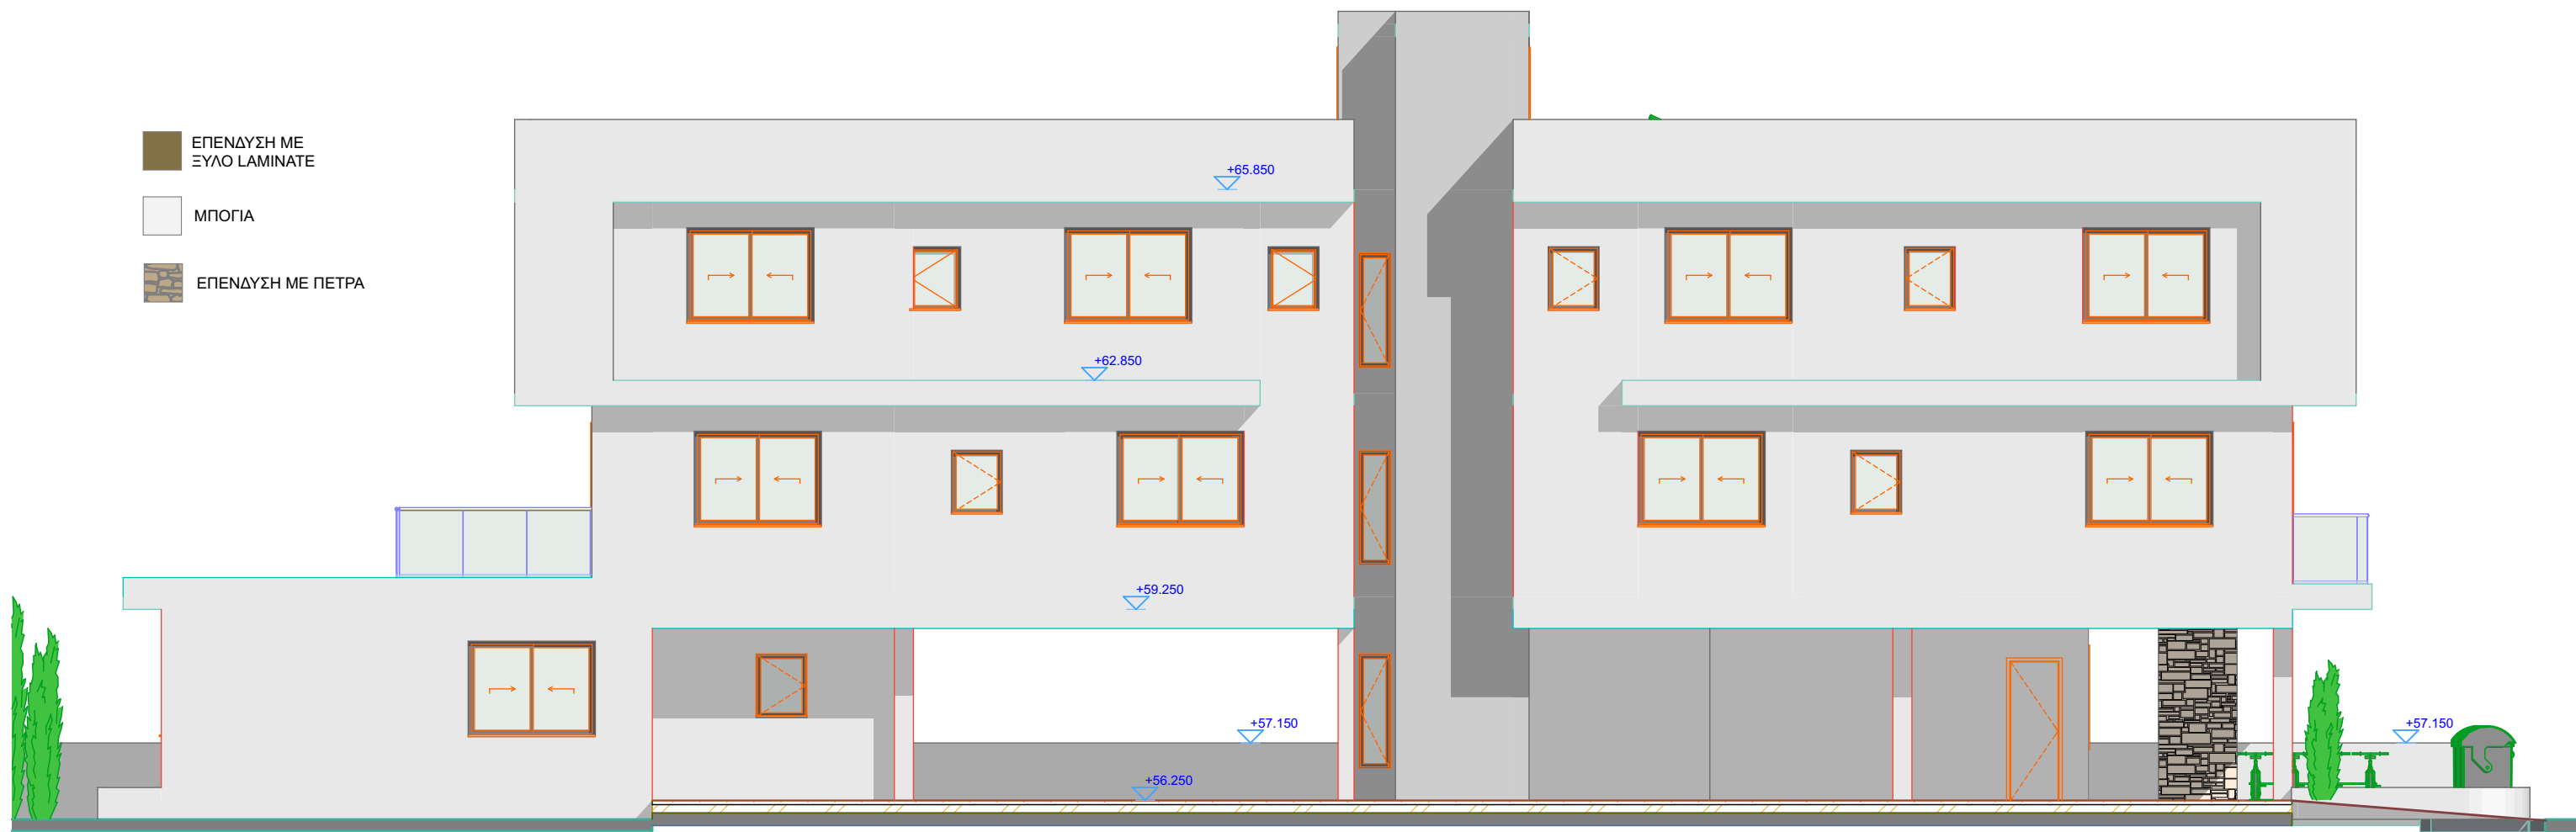

NOTIOANATOLIKH OΨH (2)

1:1

Revision	Description	By	Date	CIVIL ENGINEER:	Drawn
					Date 23/01/2025
					Checked
					Date
				ELECTROMECHANICAL ENGINEER:	Scale
					Status
					ΟΙΚΟΔΟΜΙΚΗ ΑΔΕΙΑ

CLIENT:	DEA CO DEVELOPERS LTD ΚΥΡΙΑΚΟΥ ΚΥΡΙΑΚΟΣ		
Project	ΠΟΛΥΚΑΤΟΙΚΙΑ ΣΤΗΝ ΟΡΟΚΛΙΝΗ ΦΥΛΛΟ / ΣΧΕΔΙΟ - 41/4102V02 ΤΕΜΑΧΙΟ - 309		
Description	ΟΨΕΙΣ		

Job No.	Revision	A			Drawing No.
027/2022					03.


ARCHITECTS:



**CPA PAPALLAS
ARCHITECTS L.L.C.**

3, Pavlidou Street
Larnaca 6050, Cyprus
info@papallasarchitects.com
www.papallasarchitects.com

Tel. +357 24 625040
Tel. +357 99 634222

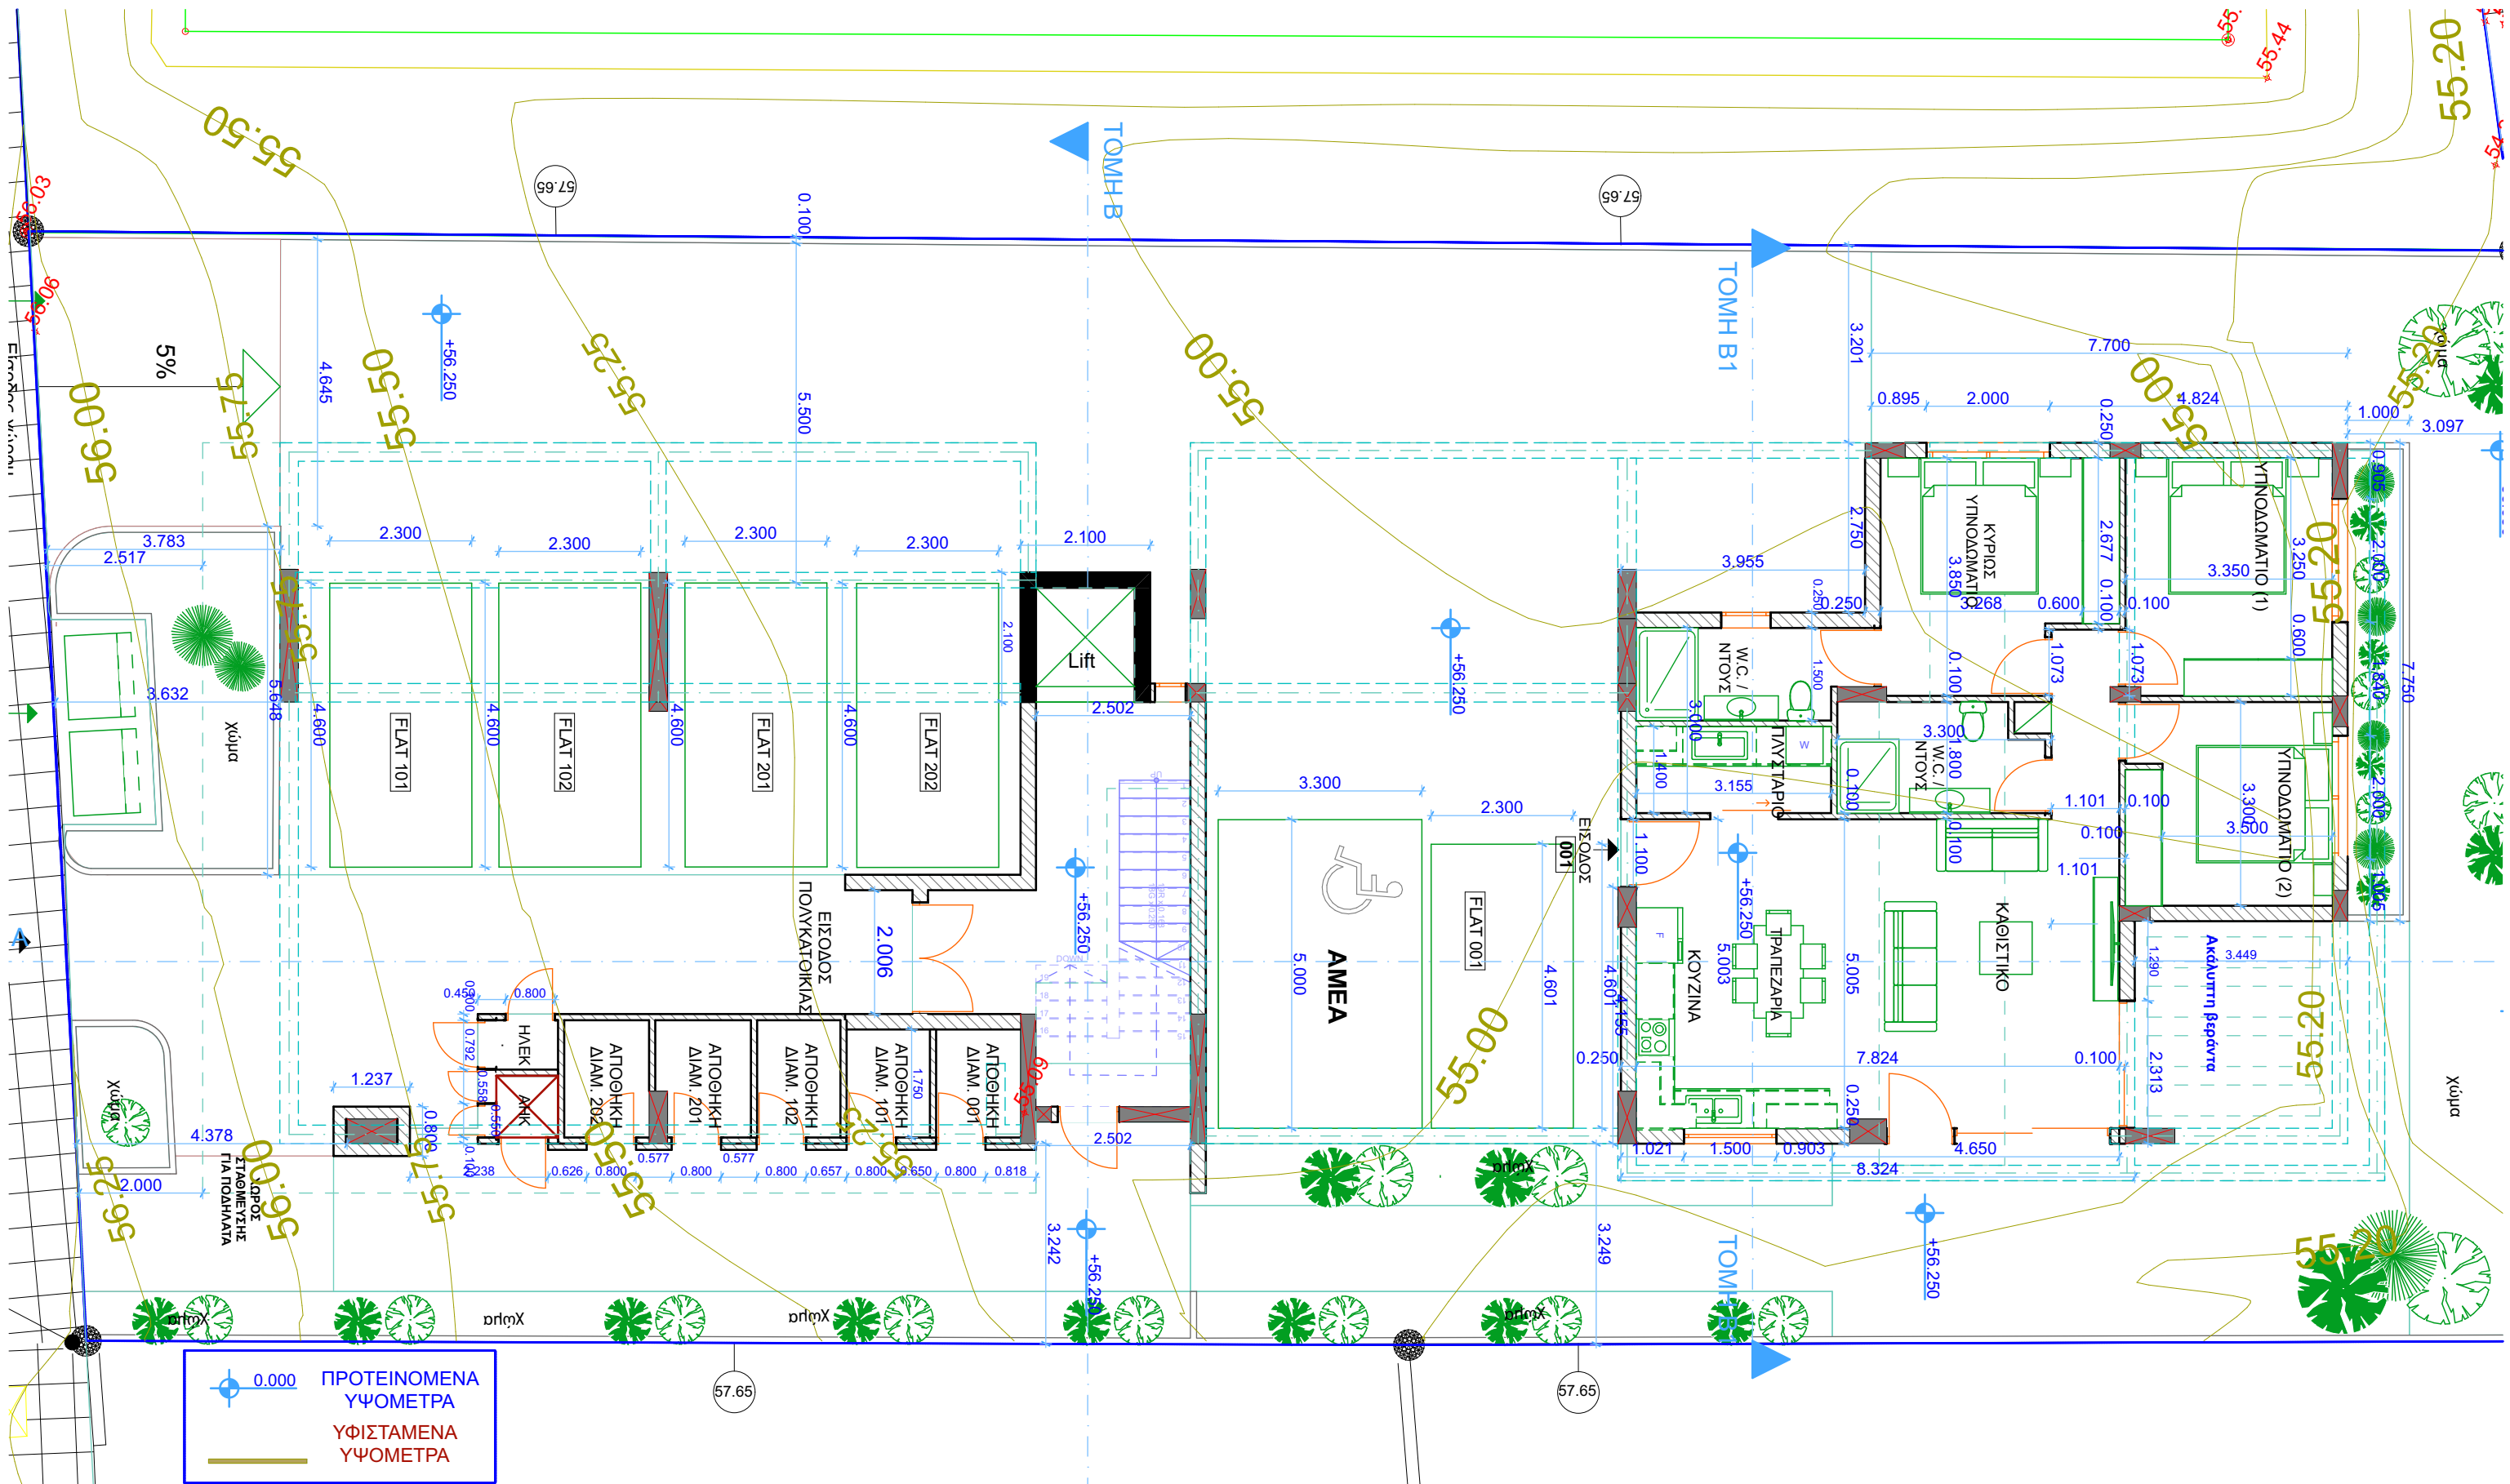

Revision	Description	By	Date

CIVIL ENGINEER:	
ELECTROMECHANICAL ENGINEER:	

Drawn	
Date	23/01/2025
Checked	
Date	
Scale	
Status	


CLIENT:	DEA CO DEVELOPERS LTD
Project	ΚΥΡΙΑΚΟΥ ΚΥΡΙΑΚΟΣ
Description	ΠΟΛΥΚΑΤΟΙΚΙΑ ΣΤΗΝ ΟΡΟΚΛΙΝΗ
Job No.	ΦΥΛΛΟ / ΣΧΕΔΙΟ - 41/4102V02
Revision	ΤΕΜΑΧΙΟ - 309
Drawing No.	ΚΑΤΟΨΗ ΙΣΟΓΕΙΟΥ
027/2022	

ARCHITECTS:

CPA PAPALLAS ARCHITECTS L.L.C.

3, Pavlidou Street
Larnaca 6050, Cyprus
info@papallasarchitects.com
www.papallasarchitects.com

Tel. +357 24 625040
Tel. +357 99 634222

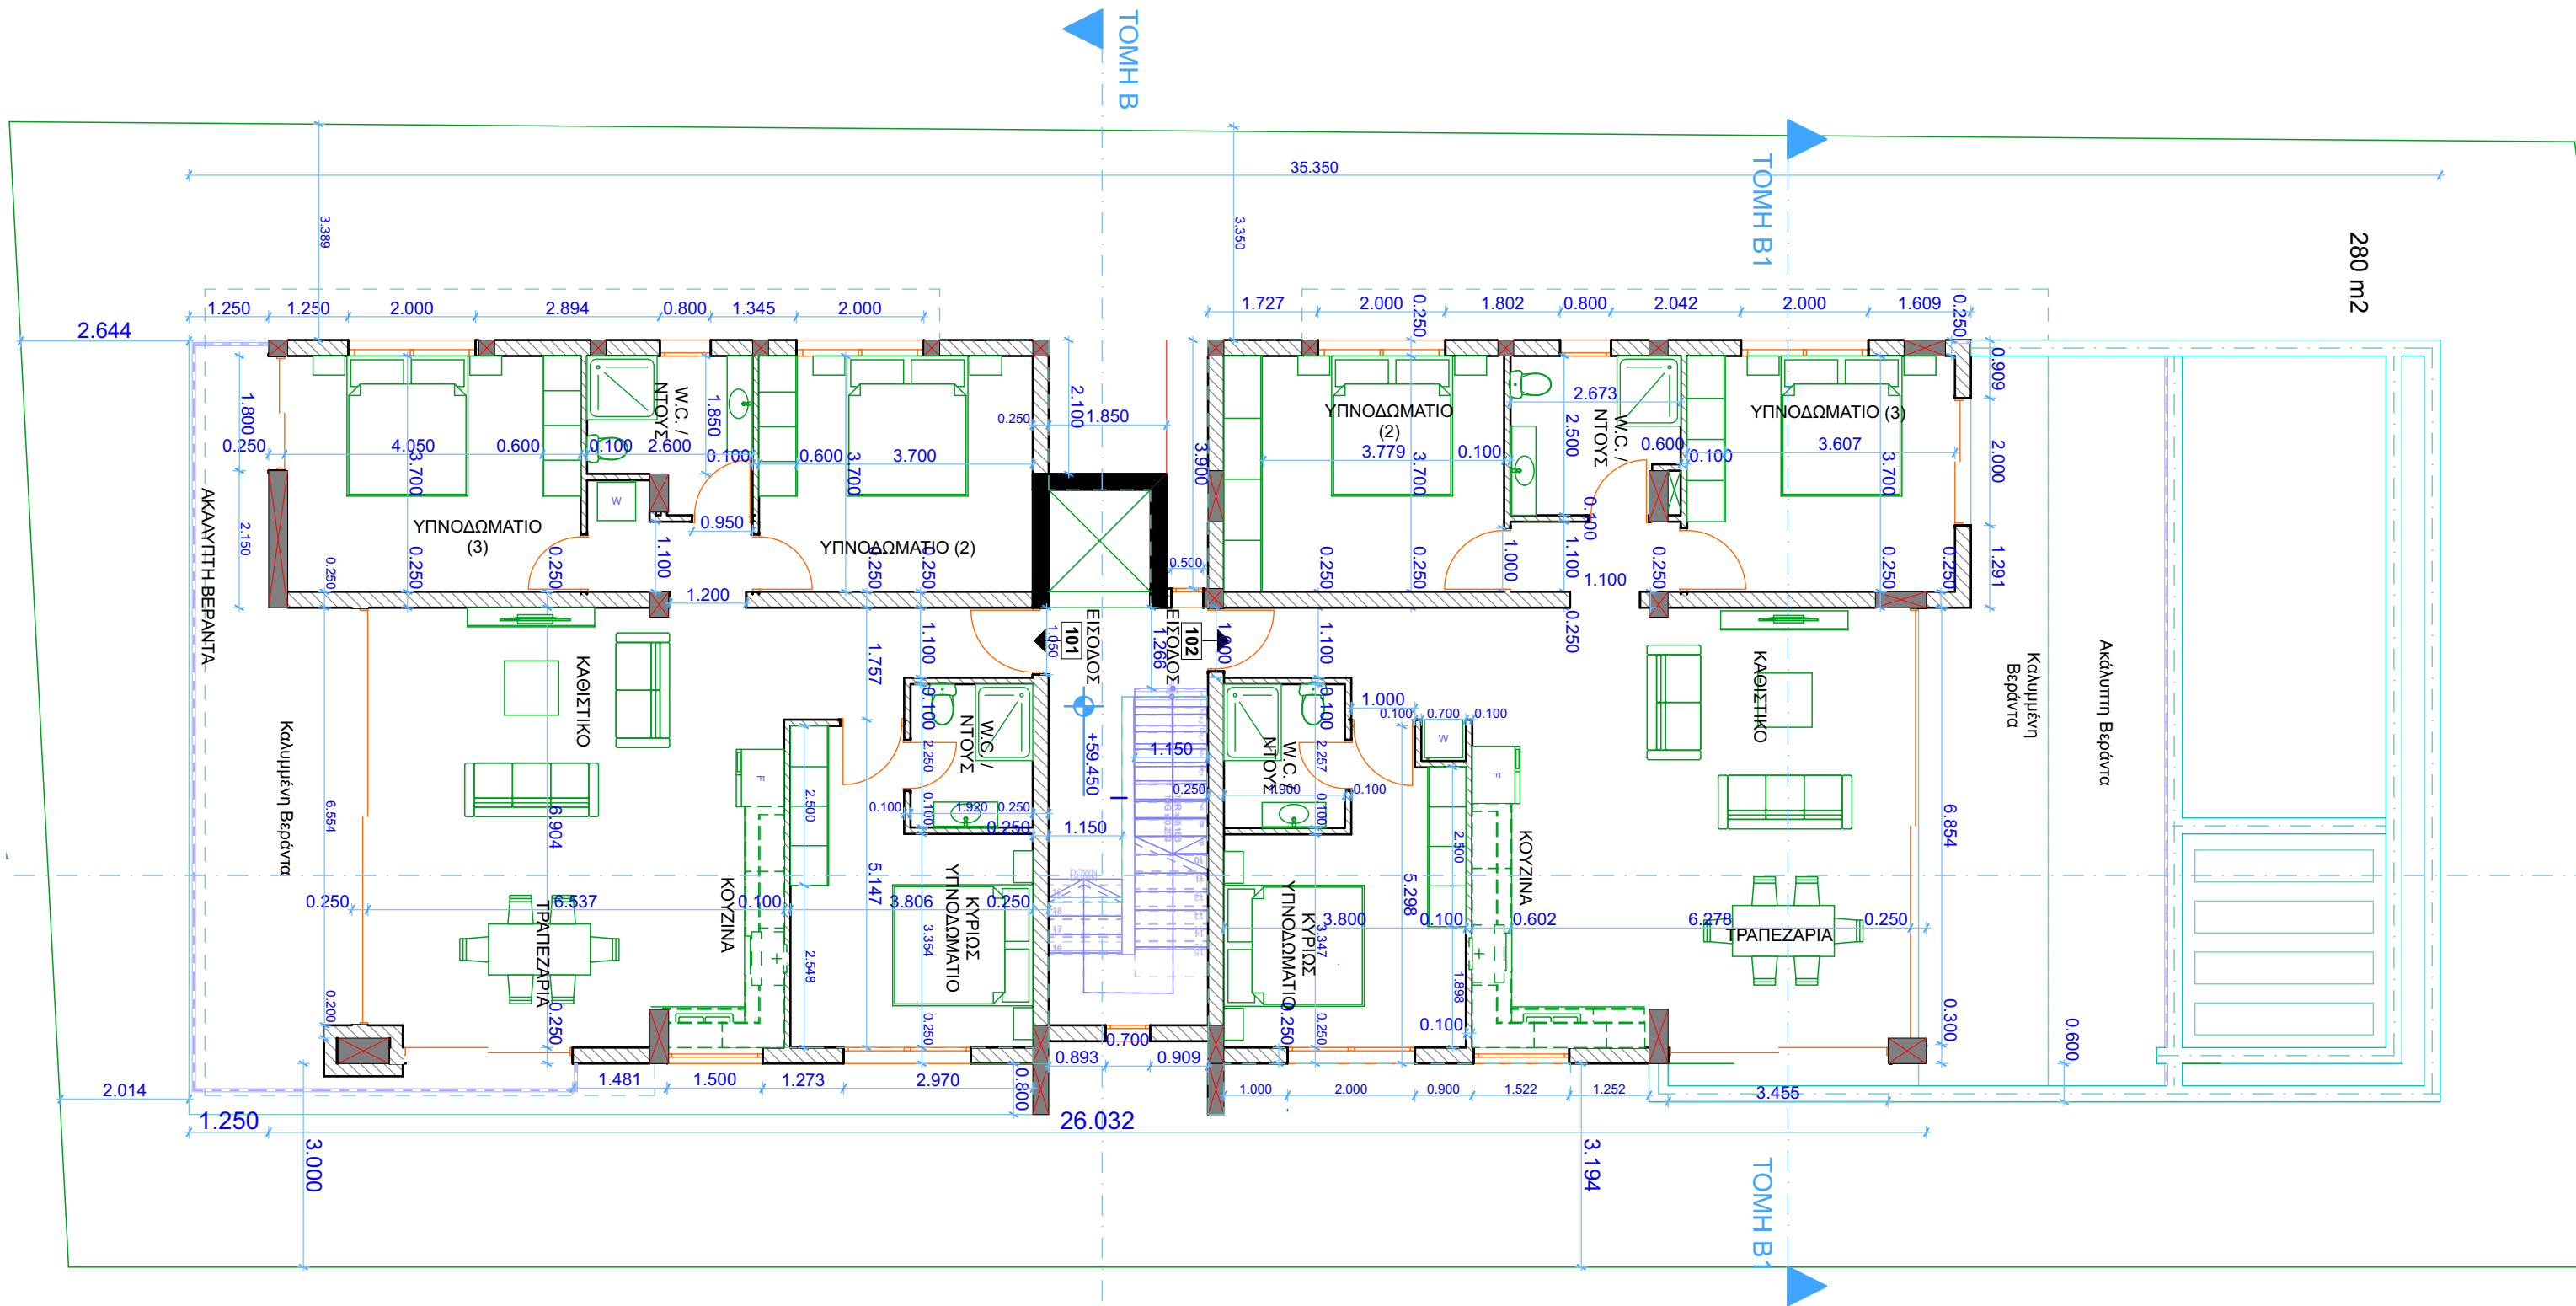

Revision	Description	By	Date

CIVIL ENGINEER: _____

ELECTROMECHANICAL ENGINEER: _____

Drawn _____

Date 23/01/2025

Checked _____

Date _____

Scale _____

Status _____

ΟΙΚΟΔΟΜΙΚΗ ΑΔΕΙΑ

CLIENT: **DEA CO DEVELOPERS LTD**
ΚΥΡΙΑΚΟΥ ΚΥΡΙΑΚΟΣ

Project **ΠΟΛΥΚΑΤΟΙΚΙΑ ΣΤΗΝ ΟΡΟΚΛΙΝΗ**
ΦΥΛΛΟ / ΣΧΕΔΙΟ - 41/4102V02 ΤΕΜΑΧΙΟ - 309

Description **ΚΑΤΟΨΗ 1ου ΟΡΟΦΟΥ**


Job No. **027/2022** Revision **A** Drawing No. **05.**



CPA PAPALLAS
ARCHITECTS L.L.C.

3, Pavlidou Street
Larnaca 6050, Cyprus
info@papallasarchitects.com
www.papallasarchitects.com

Tel. +357 24 625040
Tel. +357 99 634222

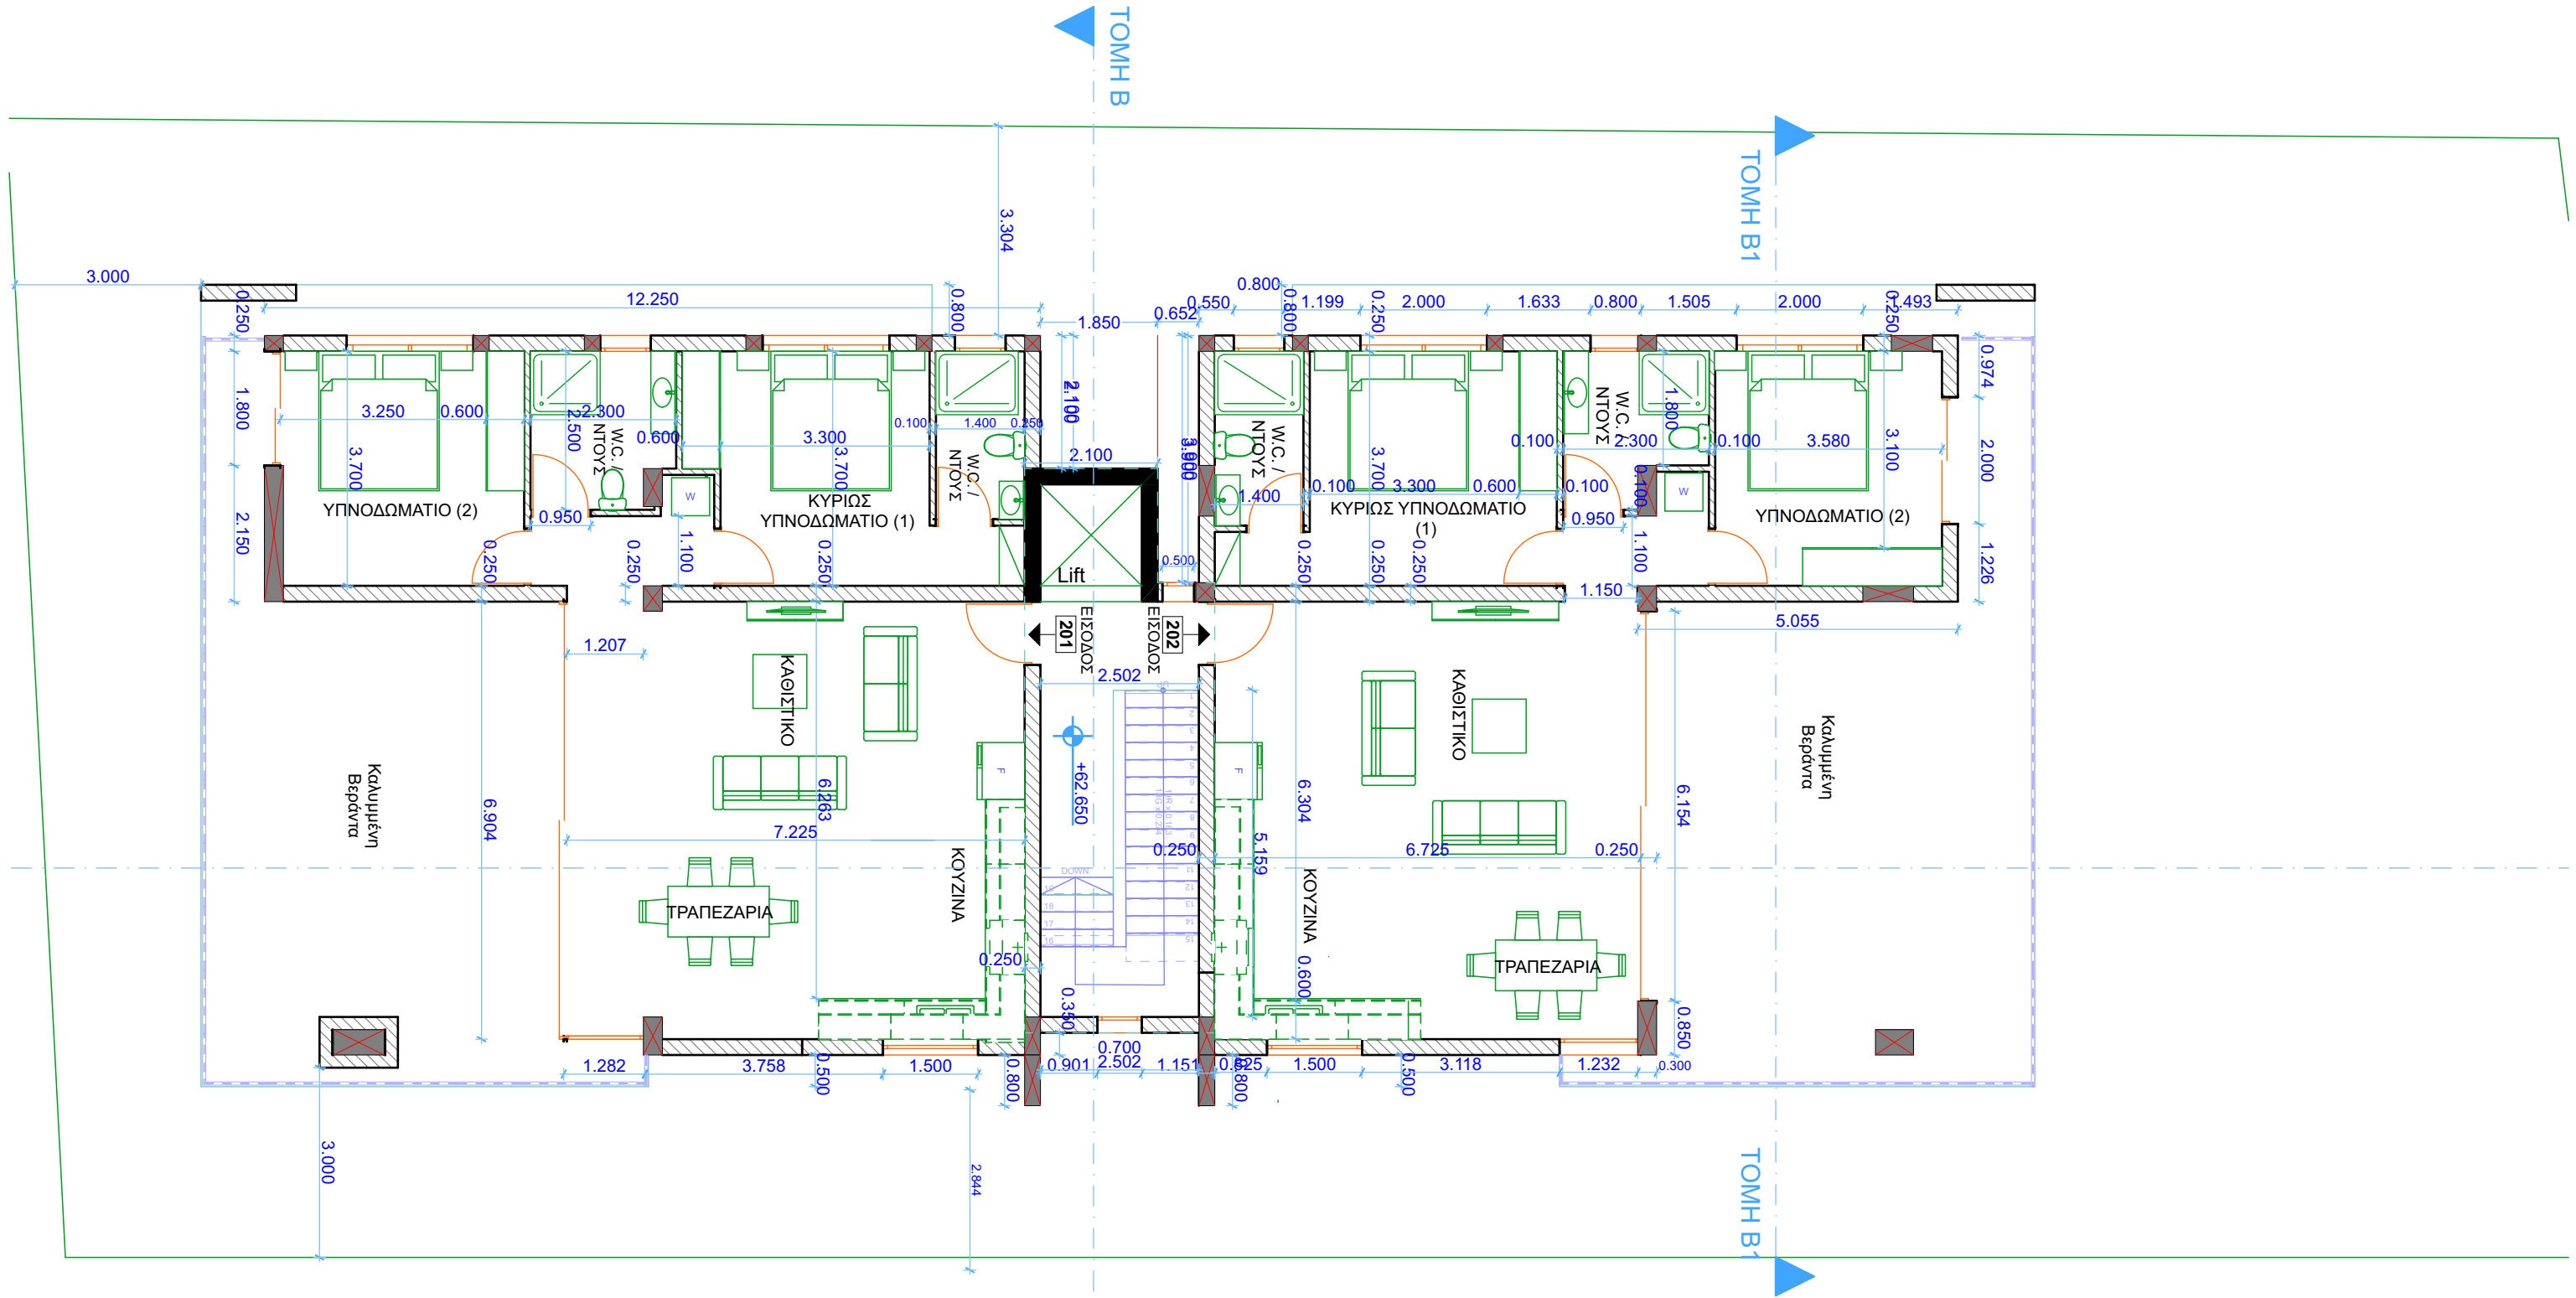

Revision	Description	By	Date

CIVIL ENGINEER: _____

ELECTROMECHANICAL ENGINEER: _____

Drawn _____

Date 23/01/2025

Checked _____

Date _____

Scale _____

Status _____

ΟΙΚΟΔΟΜΙΚΗ ΑΔΕΙΑ

CLIENT: **DEA CO DEVELOPERS LTD**
ΚΥΡΙΑΚΟΥ ΚΥΡΙΑΚΟΣ

Project **ΠΟΛΥΚΑΤΟΙΚΙΑ ΣΤΗΝ ΟΡΟΚΛΙΝΗ**
ΦΥΛΛΟ / ΣΧΕΔΙΟ - 41/4102V02 ΤΕΜΑΧΙΟ - 309

Description **ΚΑΤΟΨΗ 2ου ΟΡΟΦΟΥ**


Job No. **027/2022** Revision **A** Drawing No. **06.**



CPA PAPALLAS
ARCHITECTS L.L.C.

3, Pavlidou Street
Larnaca 6050, Cyprus
info@papallasarchitects.com
www.papallasarchitects.com

Tel. +357 24 625040
Tel. +357 99 634222

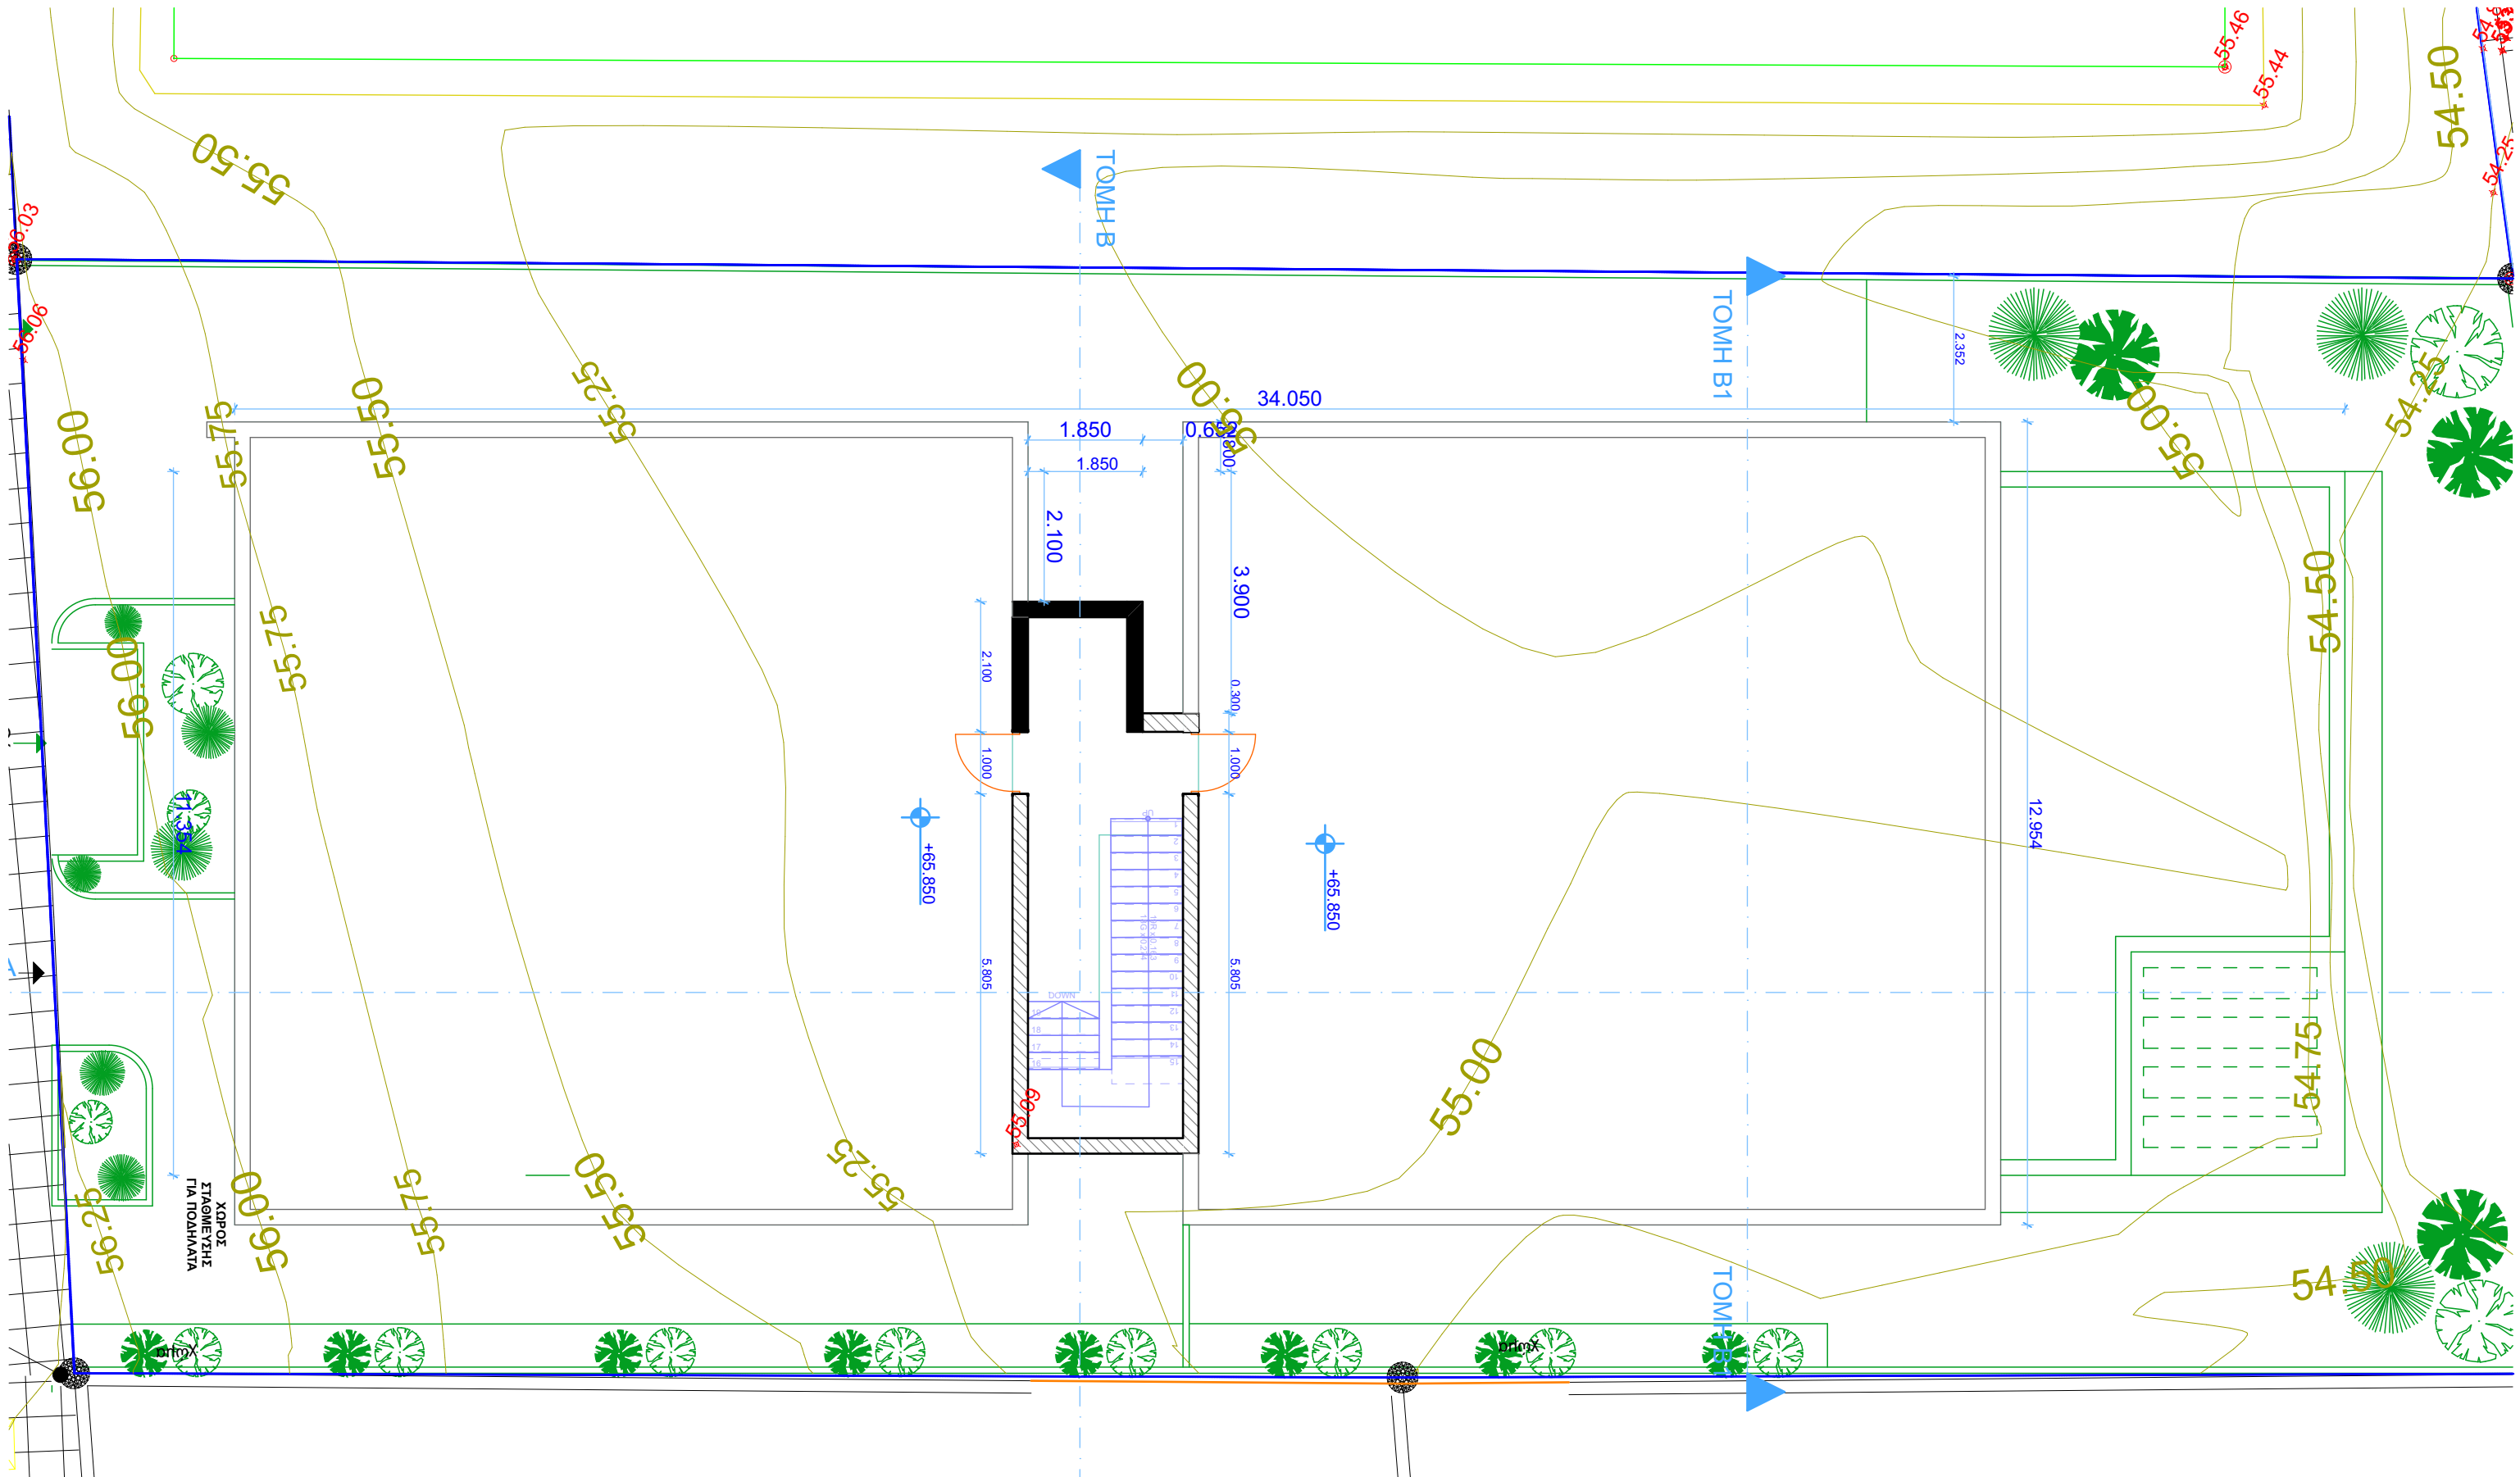

Revision	Description	By	Date

CIVIL ENGINEER:	
ELECTROMECHANICAL ENGINEER:	

Drawn	
Date	23/01/2025
Checked	
Date	
Scale	
Status	ΟΙΚΟΔΟΜΙΚΗ ΑΔΕΙΑ

CLIENT:	DEA CO DEVELOPERS LTD
Project	ΚΥΡΙΑΚΟΥ ΚΥΡΙΑΚΟΣ
Description	ΠΟΛΥΚΑΤΟΙΚΙΑ ΣΤΗΝ ΟΡΟΚΛΙΝΗ ΦΥΛΛΟ / ΣΧΕΔΙΟ - 41/4102V02 TEMAXIO - 309
Job No.	027/2022
Revision	A
Drawing No.	08.


ARCHITECTS:



CPA PAPALLAS ARCHITECTS L.L.C.

3, Pavlidou Street
Larnaca 6050, Cyprus
info@papallasarchitects.com
www.papallasarchitects.com

Tel. +357 24 625040
Tel. +357 99 634222

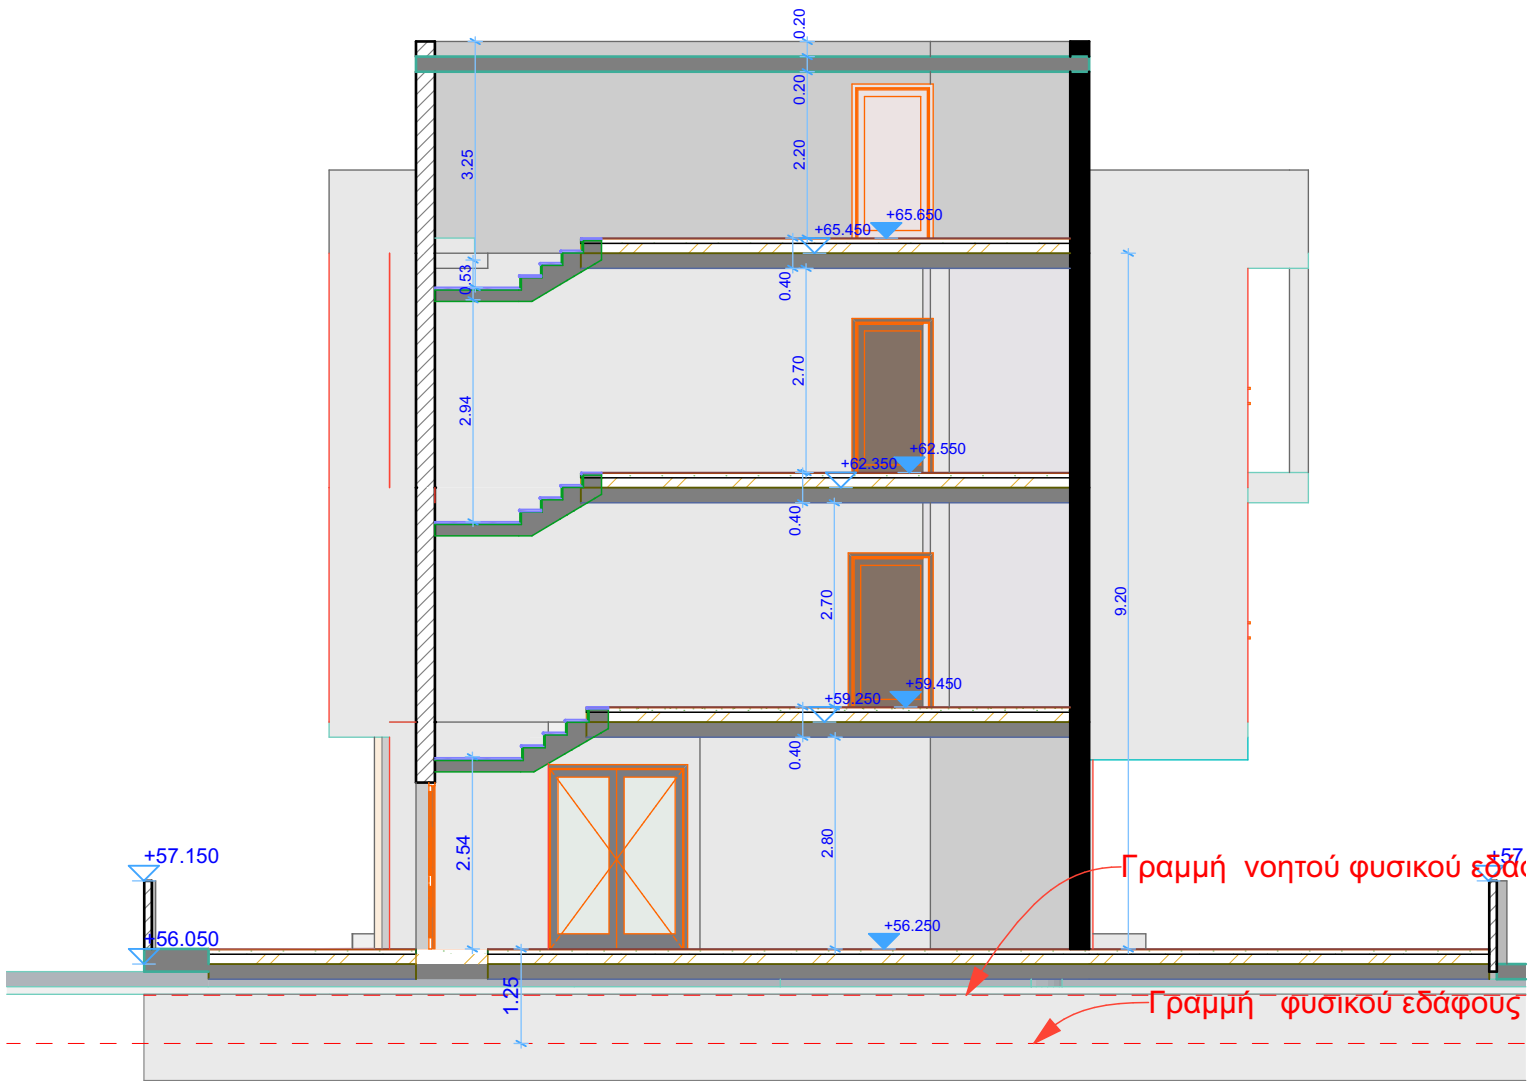

TOMH B

Building Section (1)

1:100

Revision	Description	By	Date	CIVIL ENGINEER:	Drawn	CLIENT:	ARCHITECTS:
					Date 23/01/2025	DEA CO DEVELOPERS LTD	cpa CPA PAPALLAS ARCHITECTS L.L.C. 3, Pavlidou Street Larnaca 6050, Cyprus info@papallasarchitects.com www.papallasarchitects.com Tel. +357 24 625040 Tel. +357 99 634222
					Checked	ΚΥΡΙΑΚΟΥ ΚΥΡΙΑΚΟΣ	
					Date	Project ΠΟΛΥΚΑΤΟΙΚΙΑ ΣΤΗΝ ΟΡΟΚΛΙΝΗ	
				ELECTROMECHANICAL ENGINEER:	Scale	ΦΥΛΛΟ / ΣΧΕΔΙΟ - 41/4102V02 ΤΕΜΑΧΙΟ - 309	
					Status	Description ΤΟΜΗ Β	
					ΟΙΚΟΔΟΜΙΚΗ ΑΔΕΙΑ	Job No. 027/2022	
						Revision A	Drawing No. 10.