

Επεξηγήσεις - Παρατηρήσεις

-  0.00 Υφιστάμενα Υψόμετρα
-  0.00 Προτεινόμενα Υψόμετρα

Αρχιτεκτονικό Γραφείο:

Vorka architects & civil engineers

studio arch17 LLC

Αρκαδίου 5, 2235, Λατσία, Λευκωσία, τηλ: 22480822, φαξ: 22489515
email: studioarch17@gmail.com - info@studioarch17.com, website: www.studioarch17.com



Μελετητής:

ΚΑΜΙΑ ΧΡΗΣΗ Ή ΑΝΑΤΥΠΩΣΗ ΤΟΥ ΠΑΡΟΝΤΟΣ ΣΧΕΔΙΟΥ ΧΩΡΙΣ ΤΗΝ ΑΔΕΙΑ ΤΟΥ ΜΕΛΕΤΗΤΗ

Έργο:

Διπλοκατοικία DREDALINE

Λακατάμια 16

Σχέδιο:


Κάτοψη Ισογείου

ΠΡΟΣΧΕΔΙΑ

Αρ. Σχεδίου
01


Κλίμακα 1:100 @A3
τροποποιήθηκε στις: 30/01/2025
εκτυπώθηκε στις: 14/02/2025

Αρ. Μελέτης
25.04

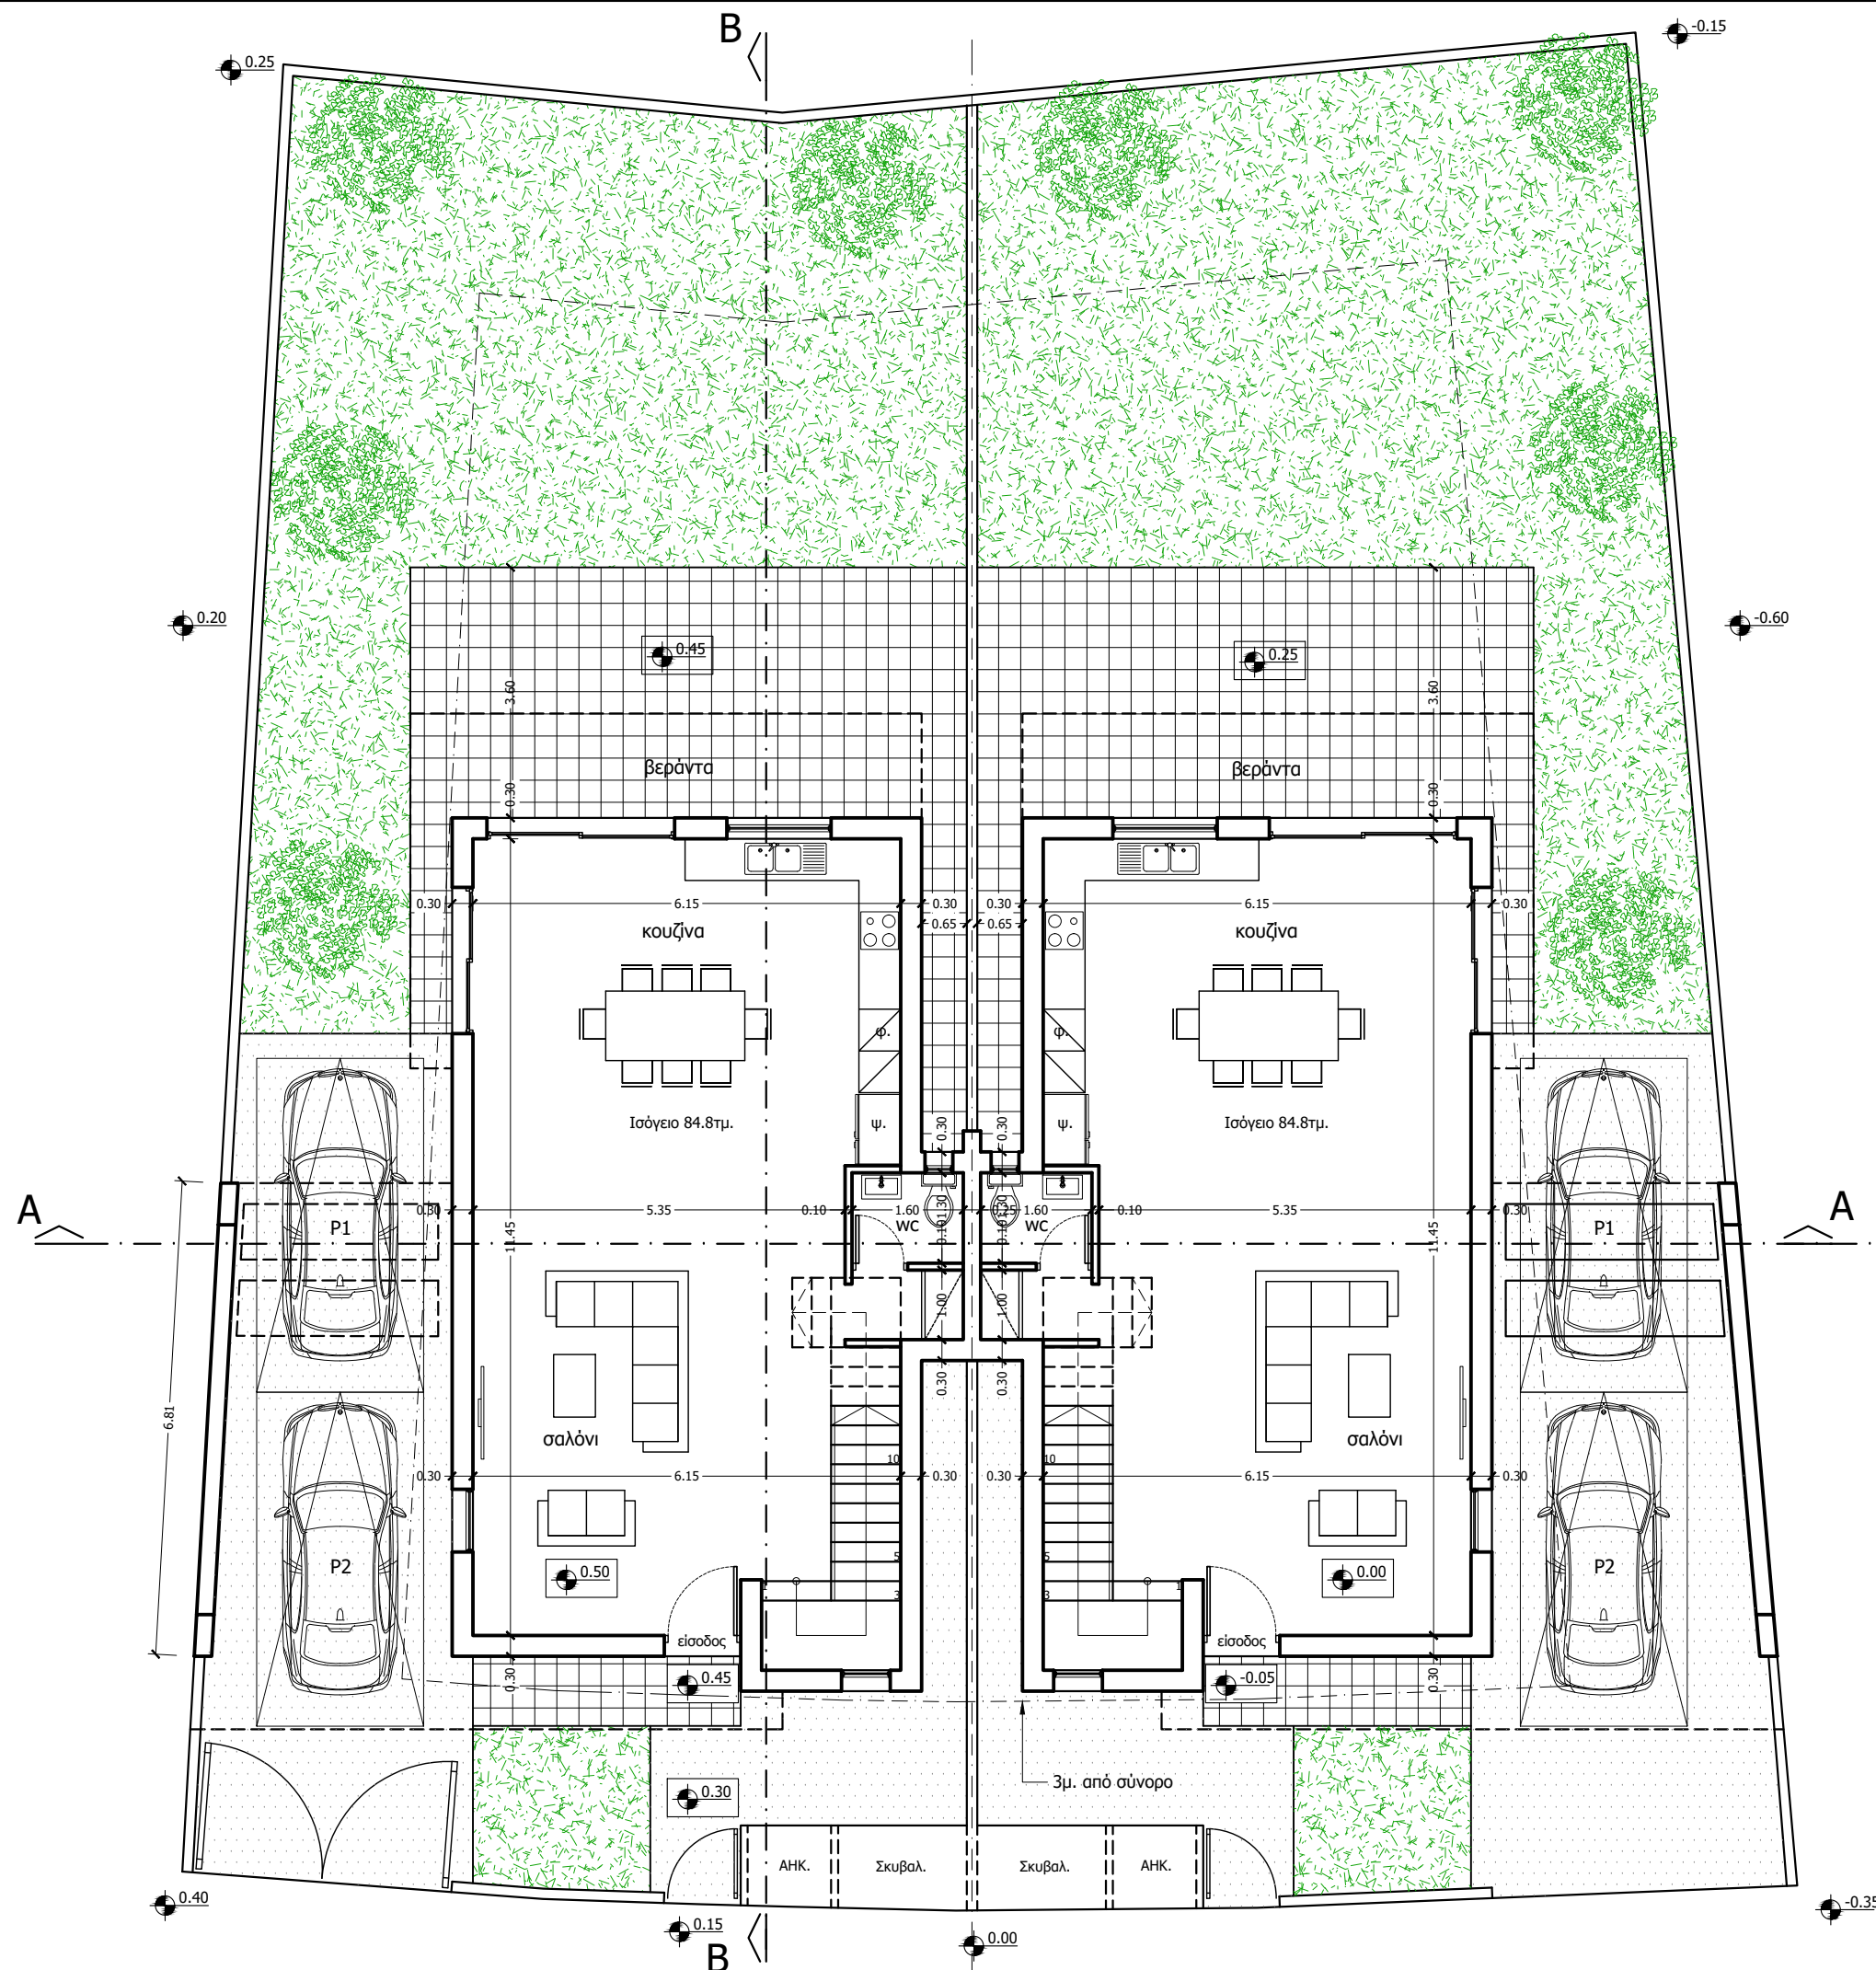

Επεξηγήσεις - Παρατηρήσεις

- 0.00 Υφιστάμενα Υψόμετρα
0.00 Προτεινόμενα Υψόμετρα

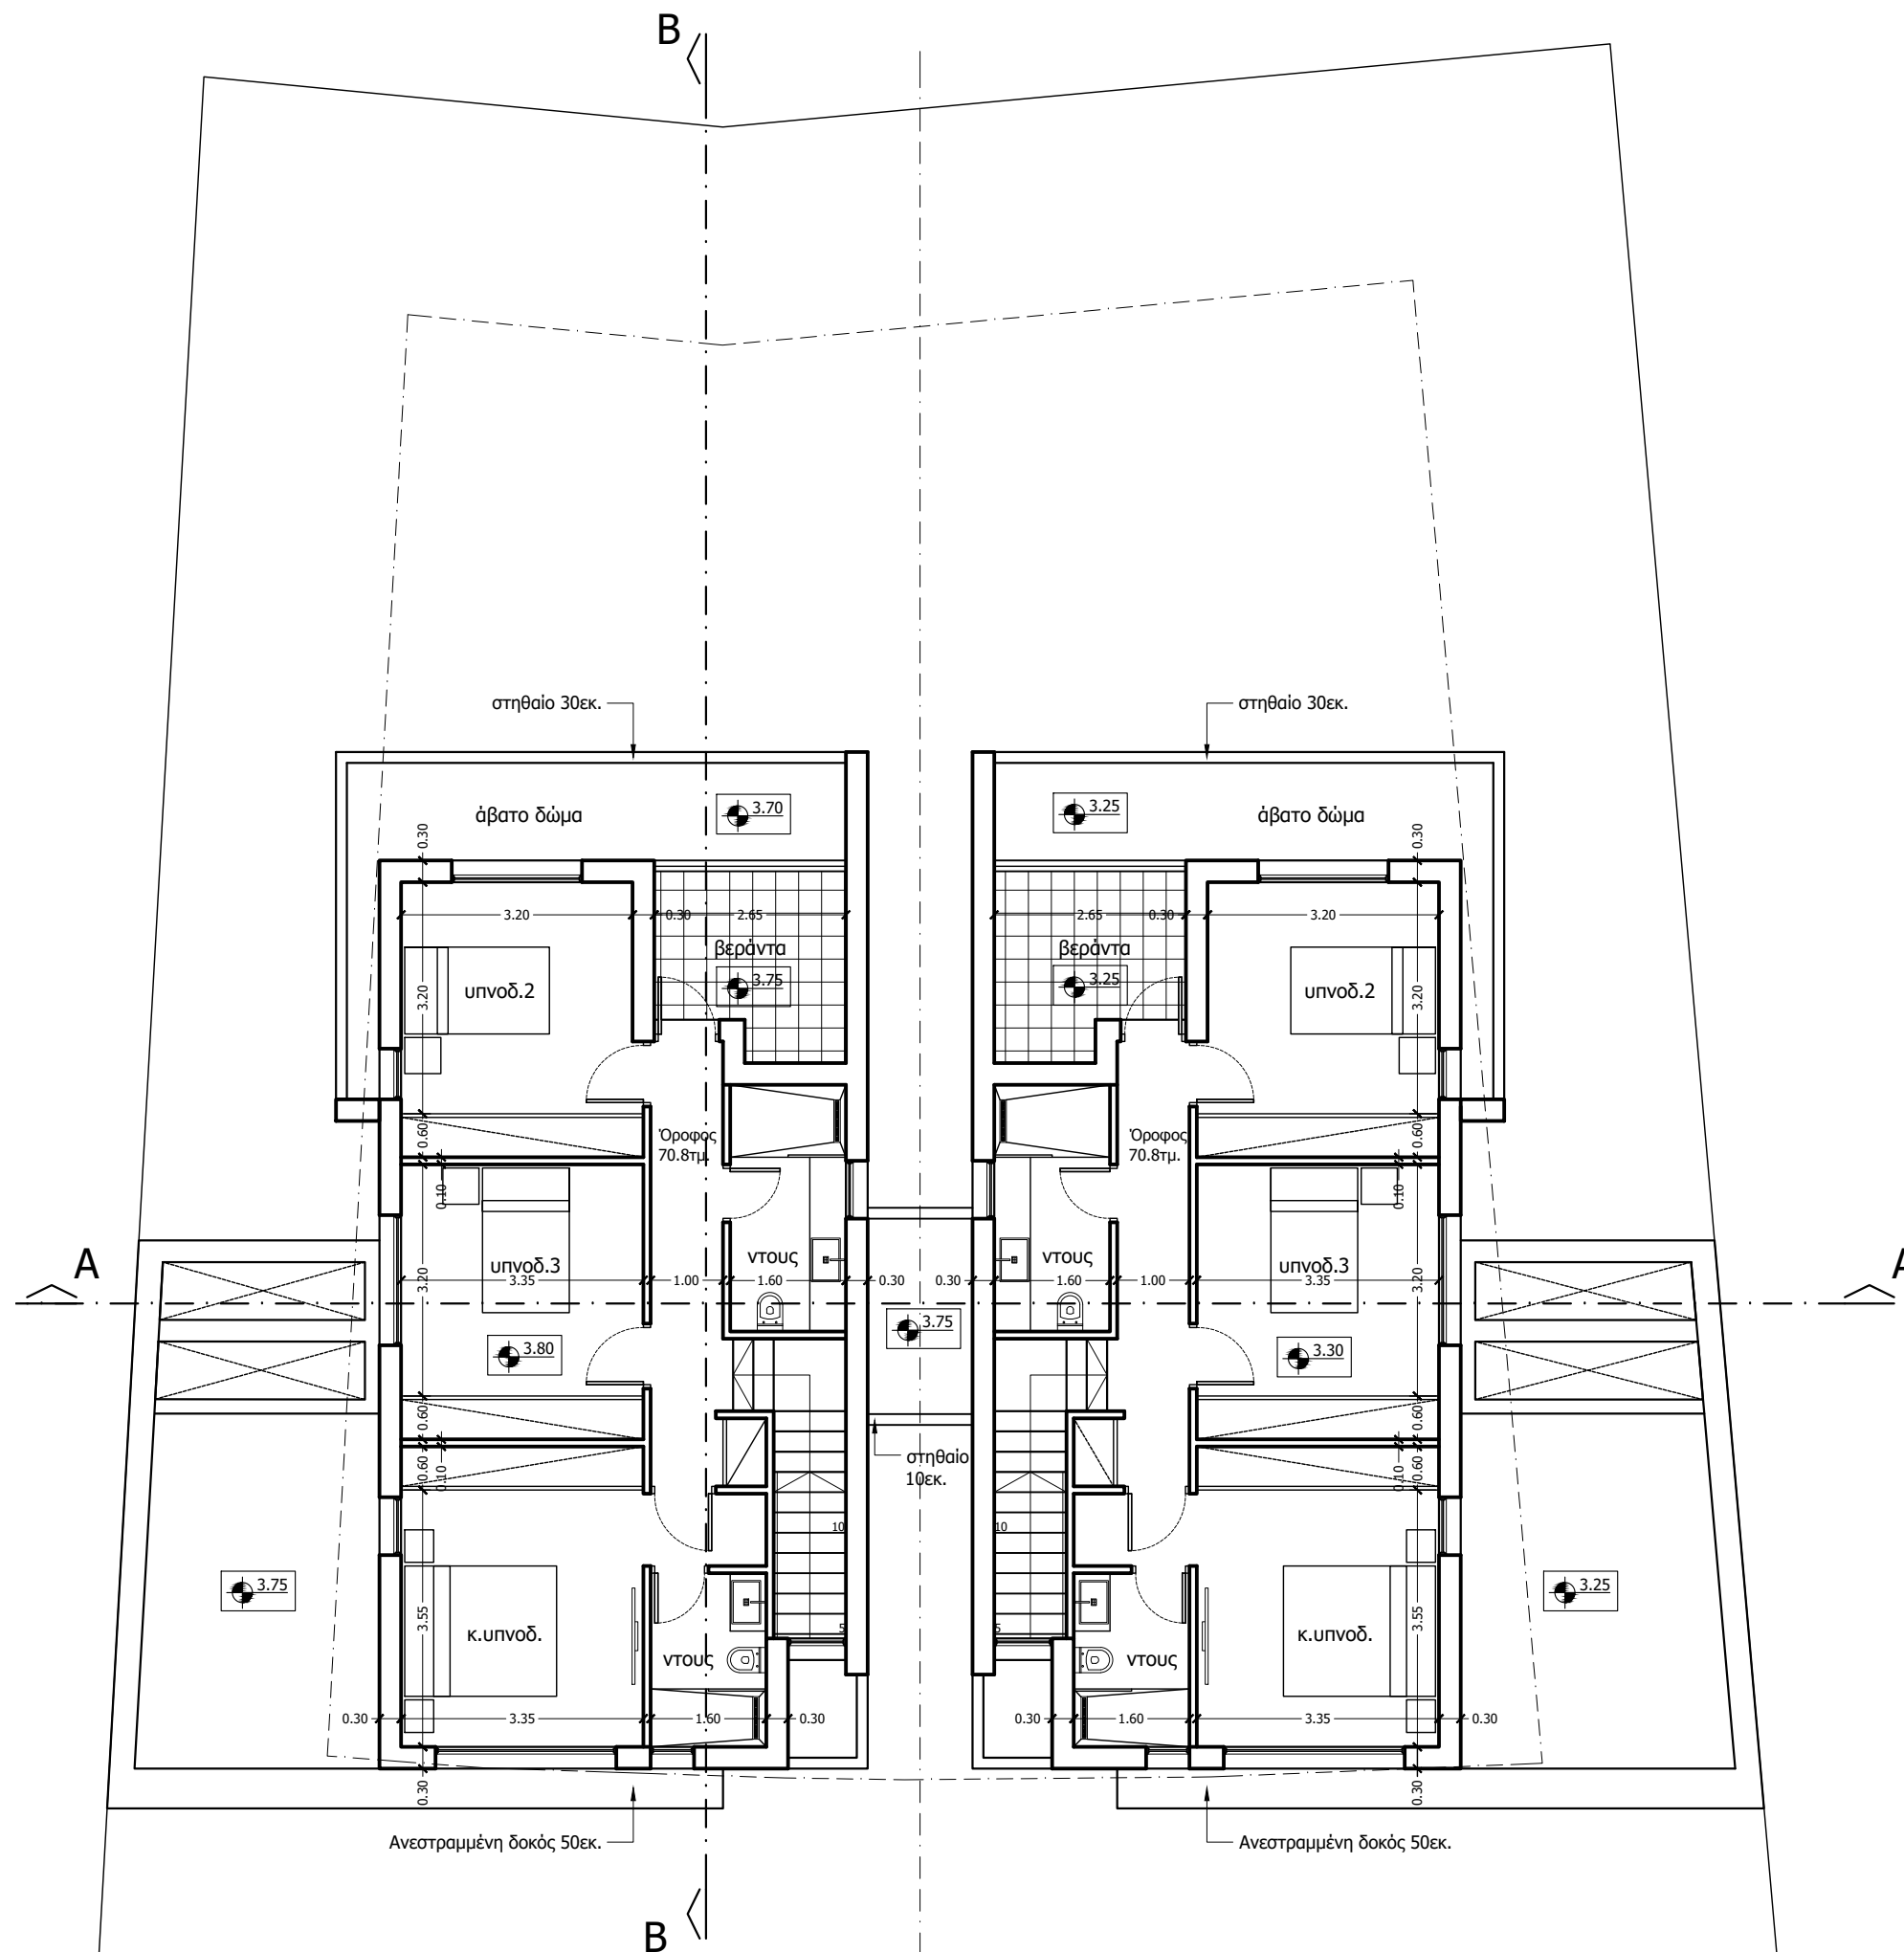

Αρχιτεκτονικό Γραφείο:

Vorka architects & civil engineers
studio arch17 LLC

Αρκαδίου 5, 2235, Λατσία, Λευκωσία, τηλ: 22480822, φαξ: 22489515
email: studioarch17@gmail.com - info@studioarch17.com, website: www.studioarch17.com



Μελετητής:

ΚΑΜΙΑ ΧΡΗΣΗ Ή ΑΝΑΤΥΠΩΣΗ ΤΟΥ ΠΑΡΟΝΤΟΣ ΣΧΕΔΙΟΥ ΧΩΡΙΣ ΤΗΝ ΑΔΕΙΑ ΤΟΥ ΜΕΛΕΤΗΤΗ

Έργο:

Διπλοκατοικία DREDALINE
Λακατάμια 16

Σχέδιο:

Κάτοψη Ορόφου


ΠΡΟΣΧΕΔΙΑ

Αρ. Σχεδίου
02

Κλίμακα 1:100 @A3
τροποποιήθηκε στις: 30/01/2025
εκτυπώθηκε στις: 14/02/2025

Αρ. Μελέτης
25.04



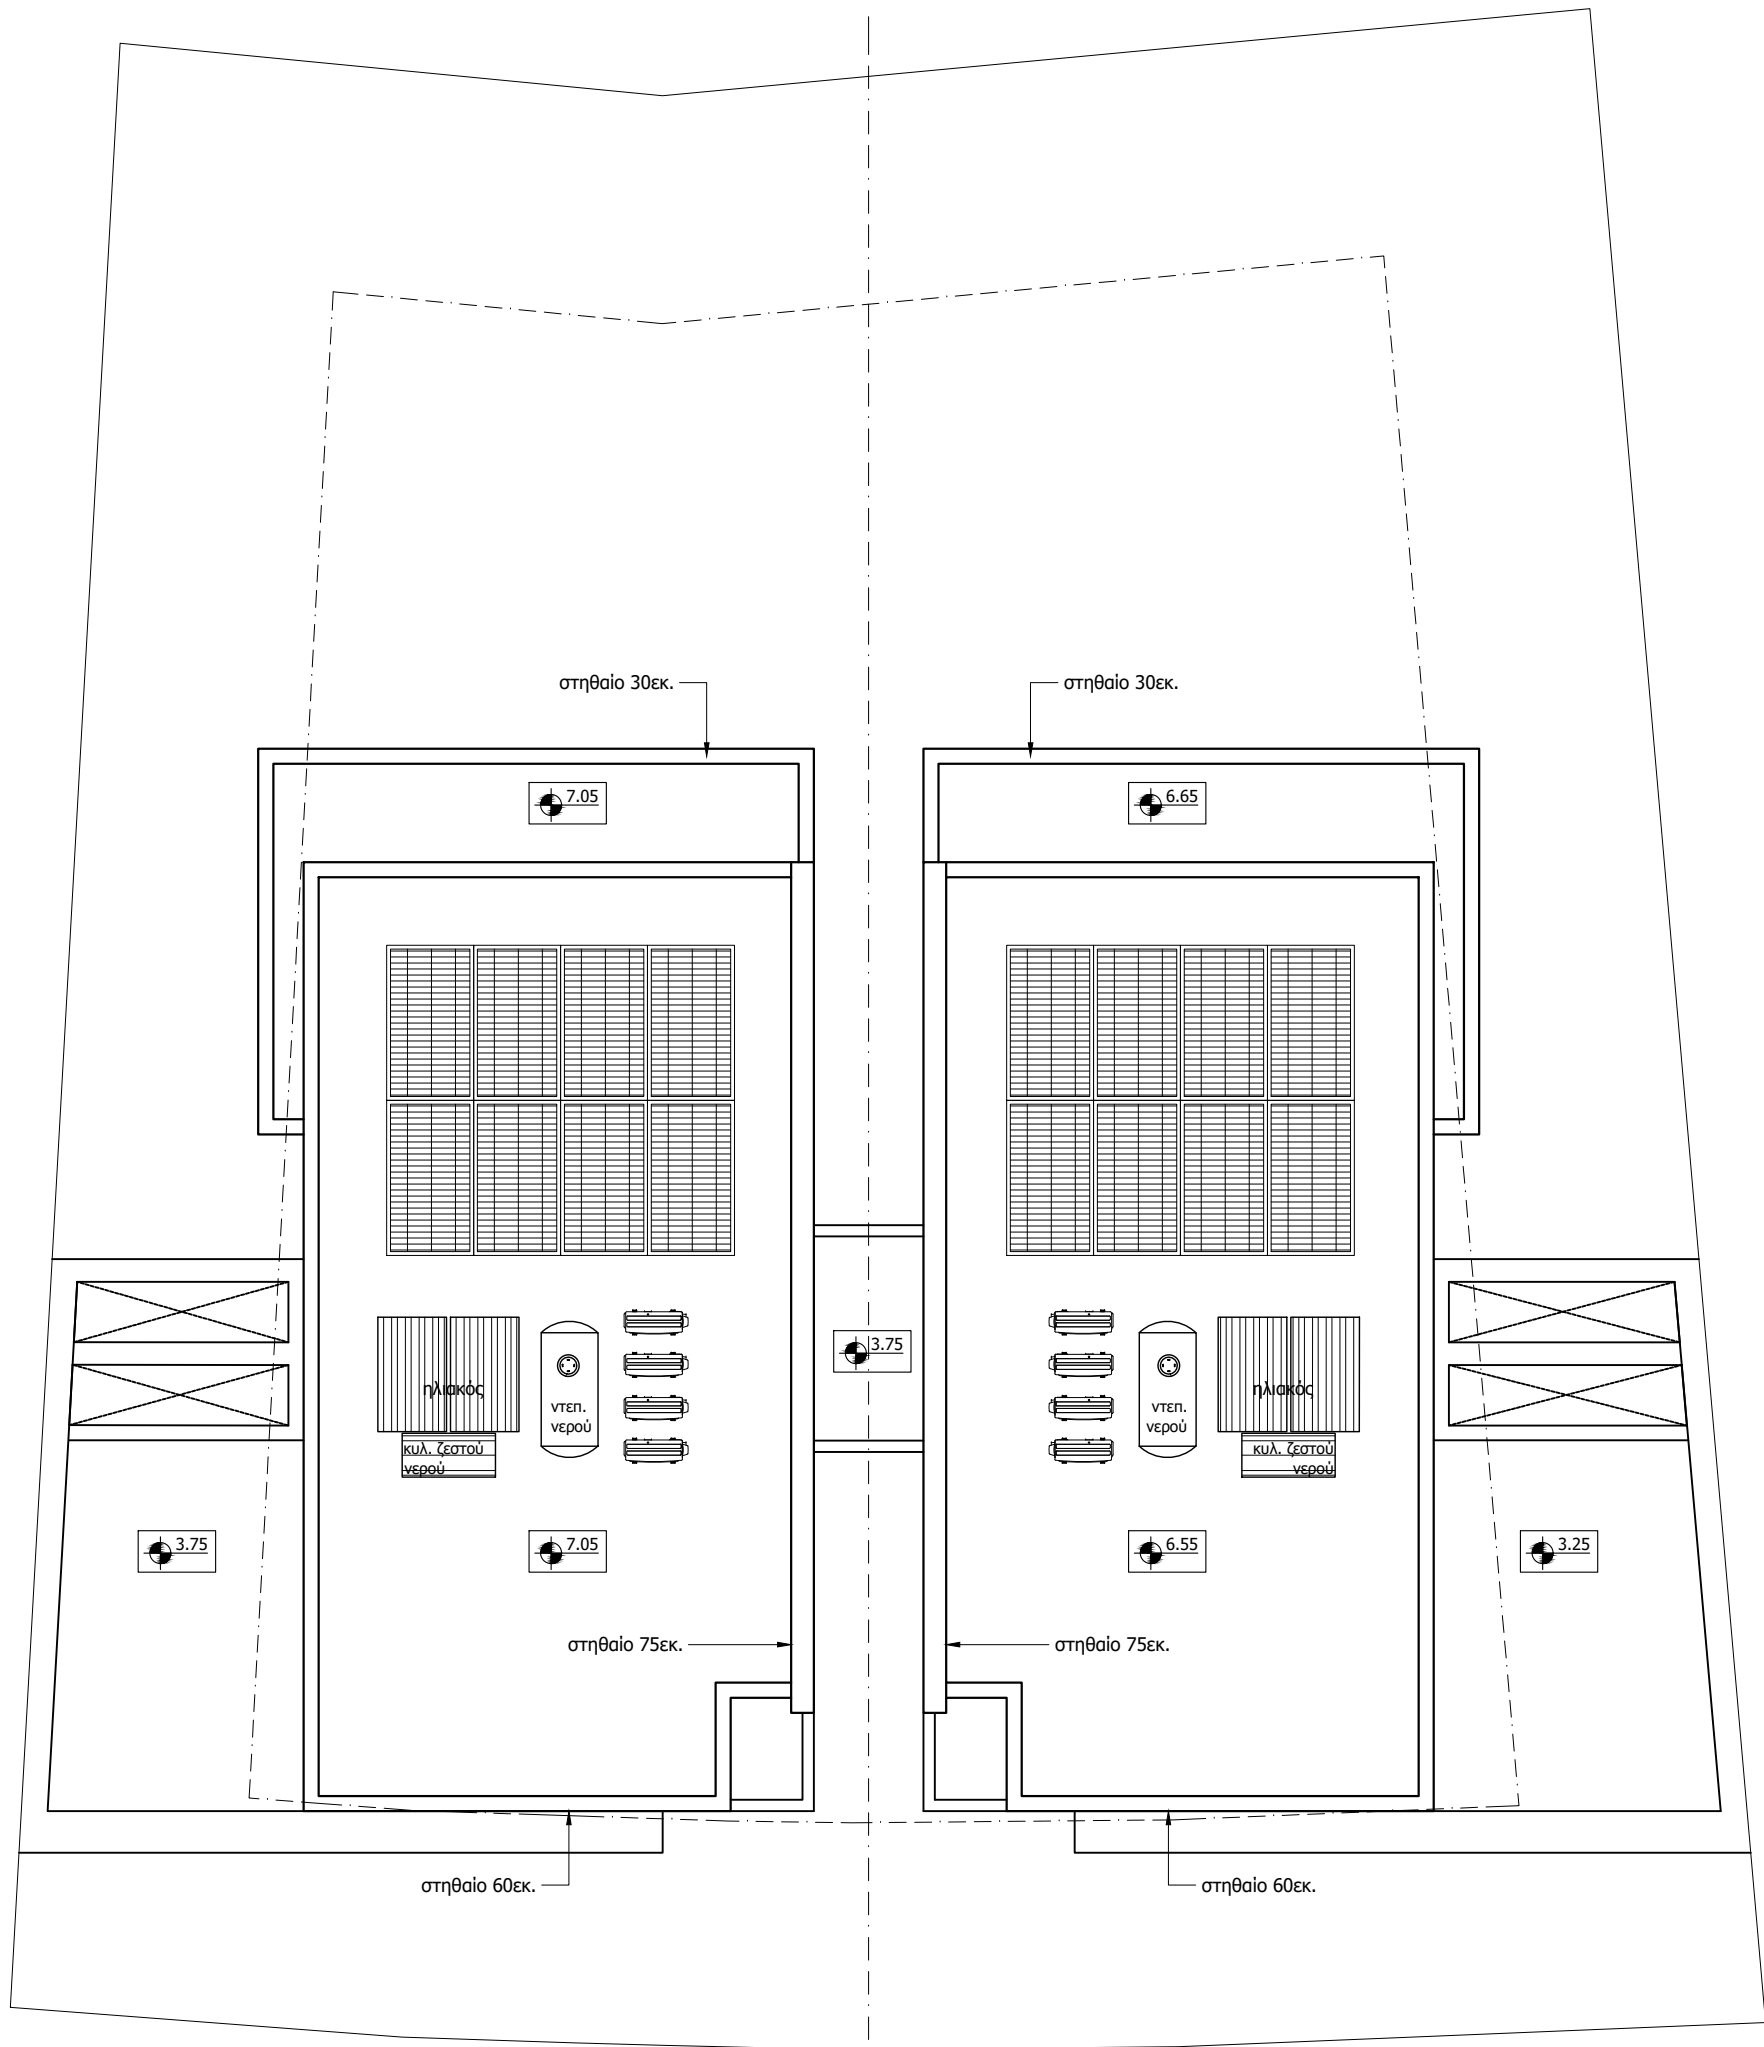

Επεξηγήσεις - Παρατηρήσεις



0.00

Υφιστάμενα Υψόμετρα




0.00

Προτεινόμενα Υψόμετρα

Αρχιτεκτονικό Γραφείο:

Vorka architects & civil engineers
studio arch17 LLC

Αρκαδίου 5, 2235, Λατσία, Λευκωσία, τηλ: 22480822, φαξ: 22489515
email: studioarch17@gmail.com - info@studioarch17.com, website: www.studioarch17.com

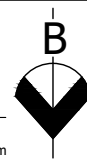

Μελετητής:

ΚΑΜΙΑ ΧΡΗΣΗ Ή ΑΝΑΤΥΠΩΣΗ ΤΟΥ ΠΑΡΟΝΤΟΣ ΣΧΕΔΙΟΥ ΧΩΡΙΣ ΤΗΝ ΑΔΕΙΑ ΤΟΥ ΜΕΛΕΤΗΤΗ

Έργο:

Διπλοκατοικία DREDALINE
Λακατάμια 16

Σχέδιο:

Κάτοψη Οροφής

ΠΡΟΣΧΕΔΙΑ

Αρ. Σχεδίου
03

Κλίμακα 1:100 @A3
τροποποιήθηκε στις: 30/01/2025
εκτυπώθηκε στις: 14/02/2025

Αρ. Μελέτης
25.04

