


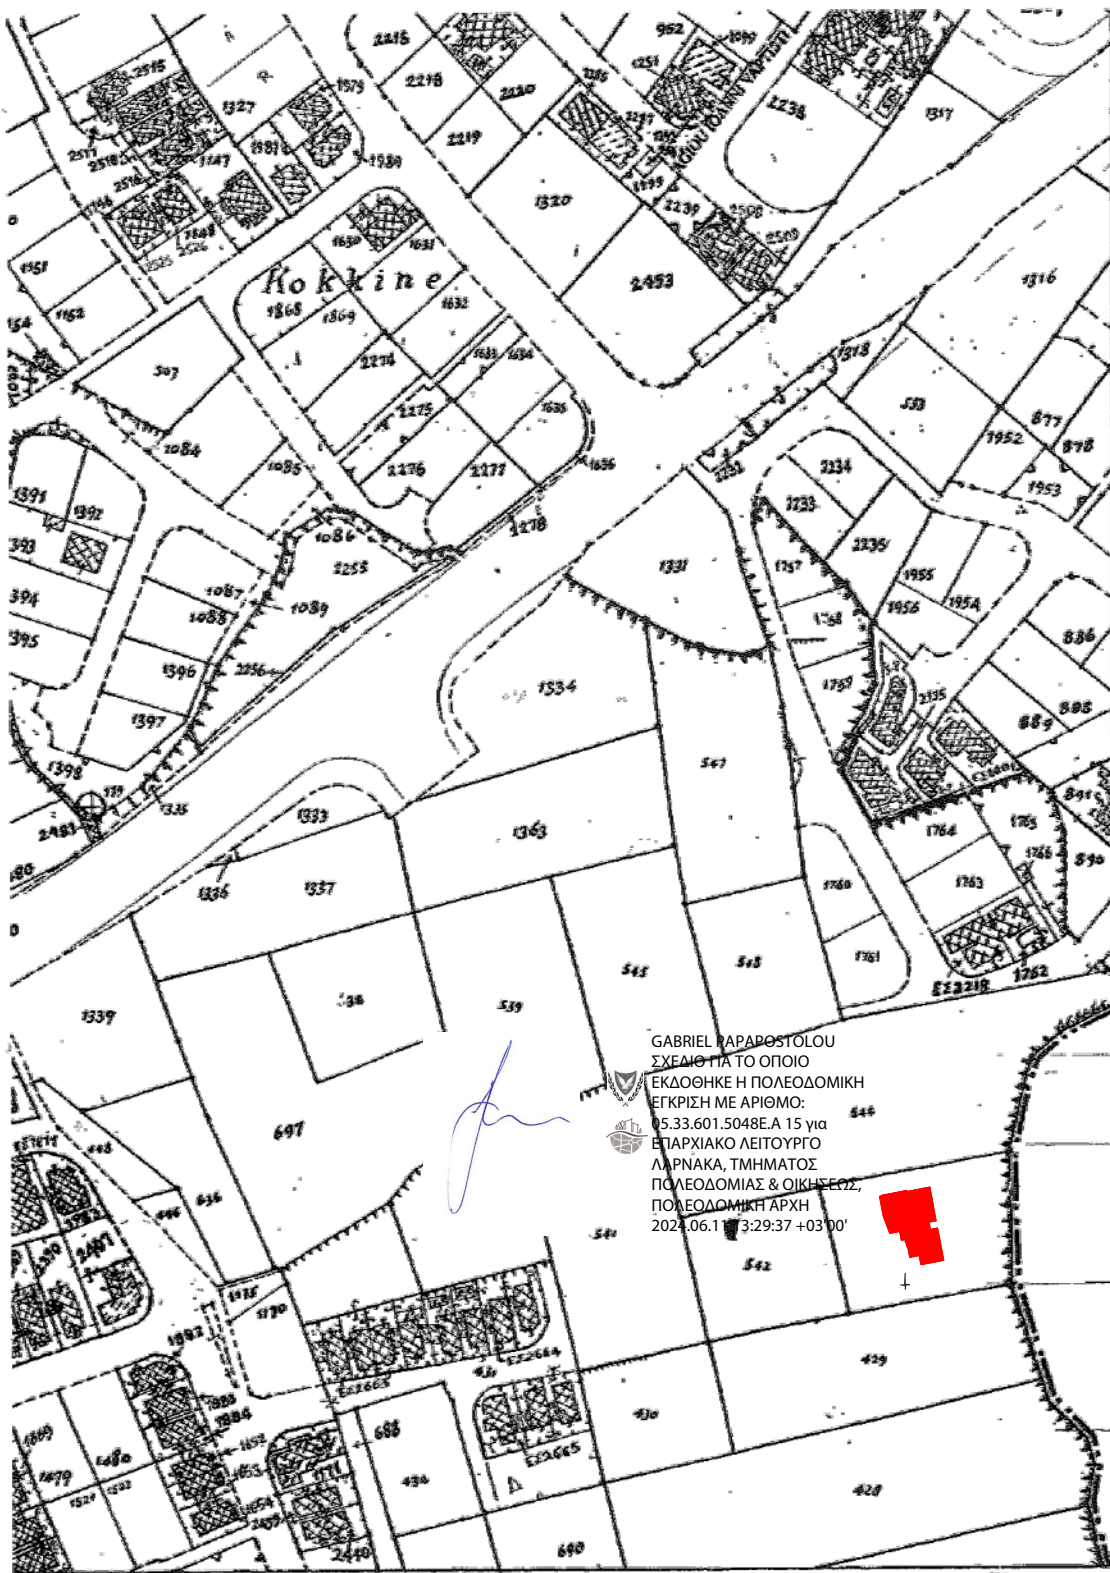

XL55.E.1.
ARADIPPOU VILLAGE
[BLOCK 1]
AY. NIKOLAOS OR.

GABRIEL KARAPOSTOULOU
ΣΧΕΔΙΟ ΓΙΑ ΤΟ ΟΠΟΙΟ
ΕΚΔΟΘΗΚΕ Η ΠΟΛΕΟΔΟΜΙΚΗ
ΕΓΚΡΙΣΗ ΜΕ ΑΡΙΘΜΟ:
05.33.601.5048ΕΑ 15 για
ΕΠΑΡΧΙΑΚΟ ΛΕΙΤΟΥΡΓΟ
ΛΑΡΝΑΚΑ, ΤΜΗΜΑΤΟΣ
ΠΟΛΕΟΔΟΜΙΑΣ & ΟΙΚΗΣΕΩΣ,
ΠΟΛΕΟΔΟΜΙΚΗ ΑΡΧΗ
2024.06.11 13:29:37 +03'00'

ΜΙΧΑΗΛΗΣ ΝΕΟΦΥΤΟΥ
ΑΡΧΙΤΕΚΤΟΝΑΣ
EMP-MA. ARCHITECTURE
A.M.: A116407

ΚΕΝΟ ΚΤΗΜΑΤΙΚΟ ΣΧΕΔΙΟ

Πλάτη ή Χωρίο. ΑΡΑΔΙΠΠΟΥ
7
Τμήμα

Ενορία ΑΓ ΦΑΝΟΥΡΙΟΣ
40/55W1
Φύλλο Σχέδιο

Κλίμακα 1:2500

Μέτρα 50 0 50 100 150 200 μέτρα