



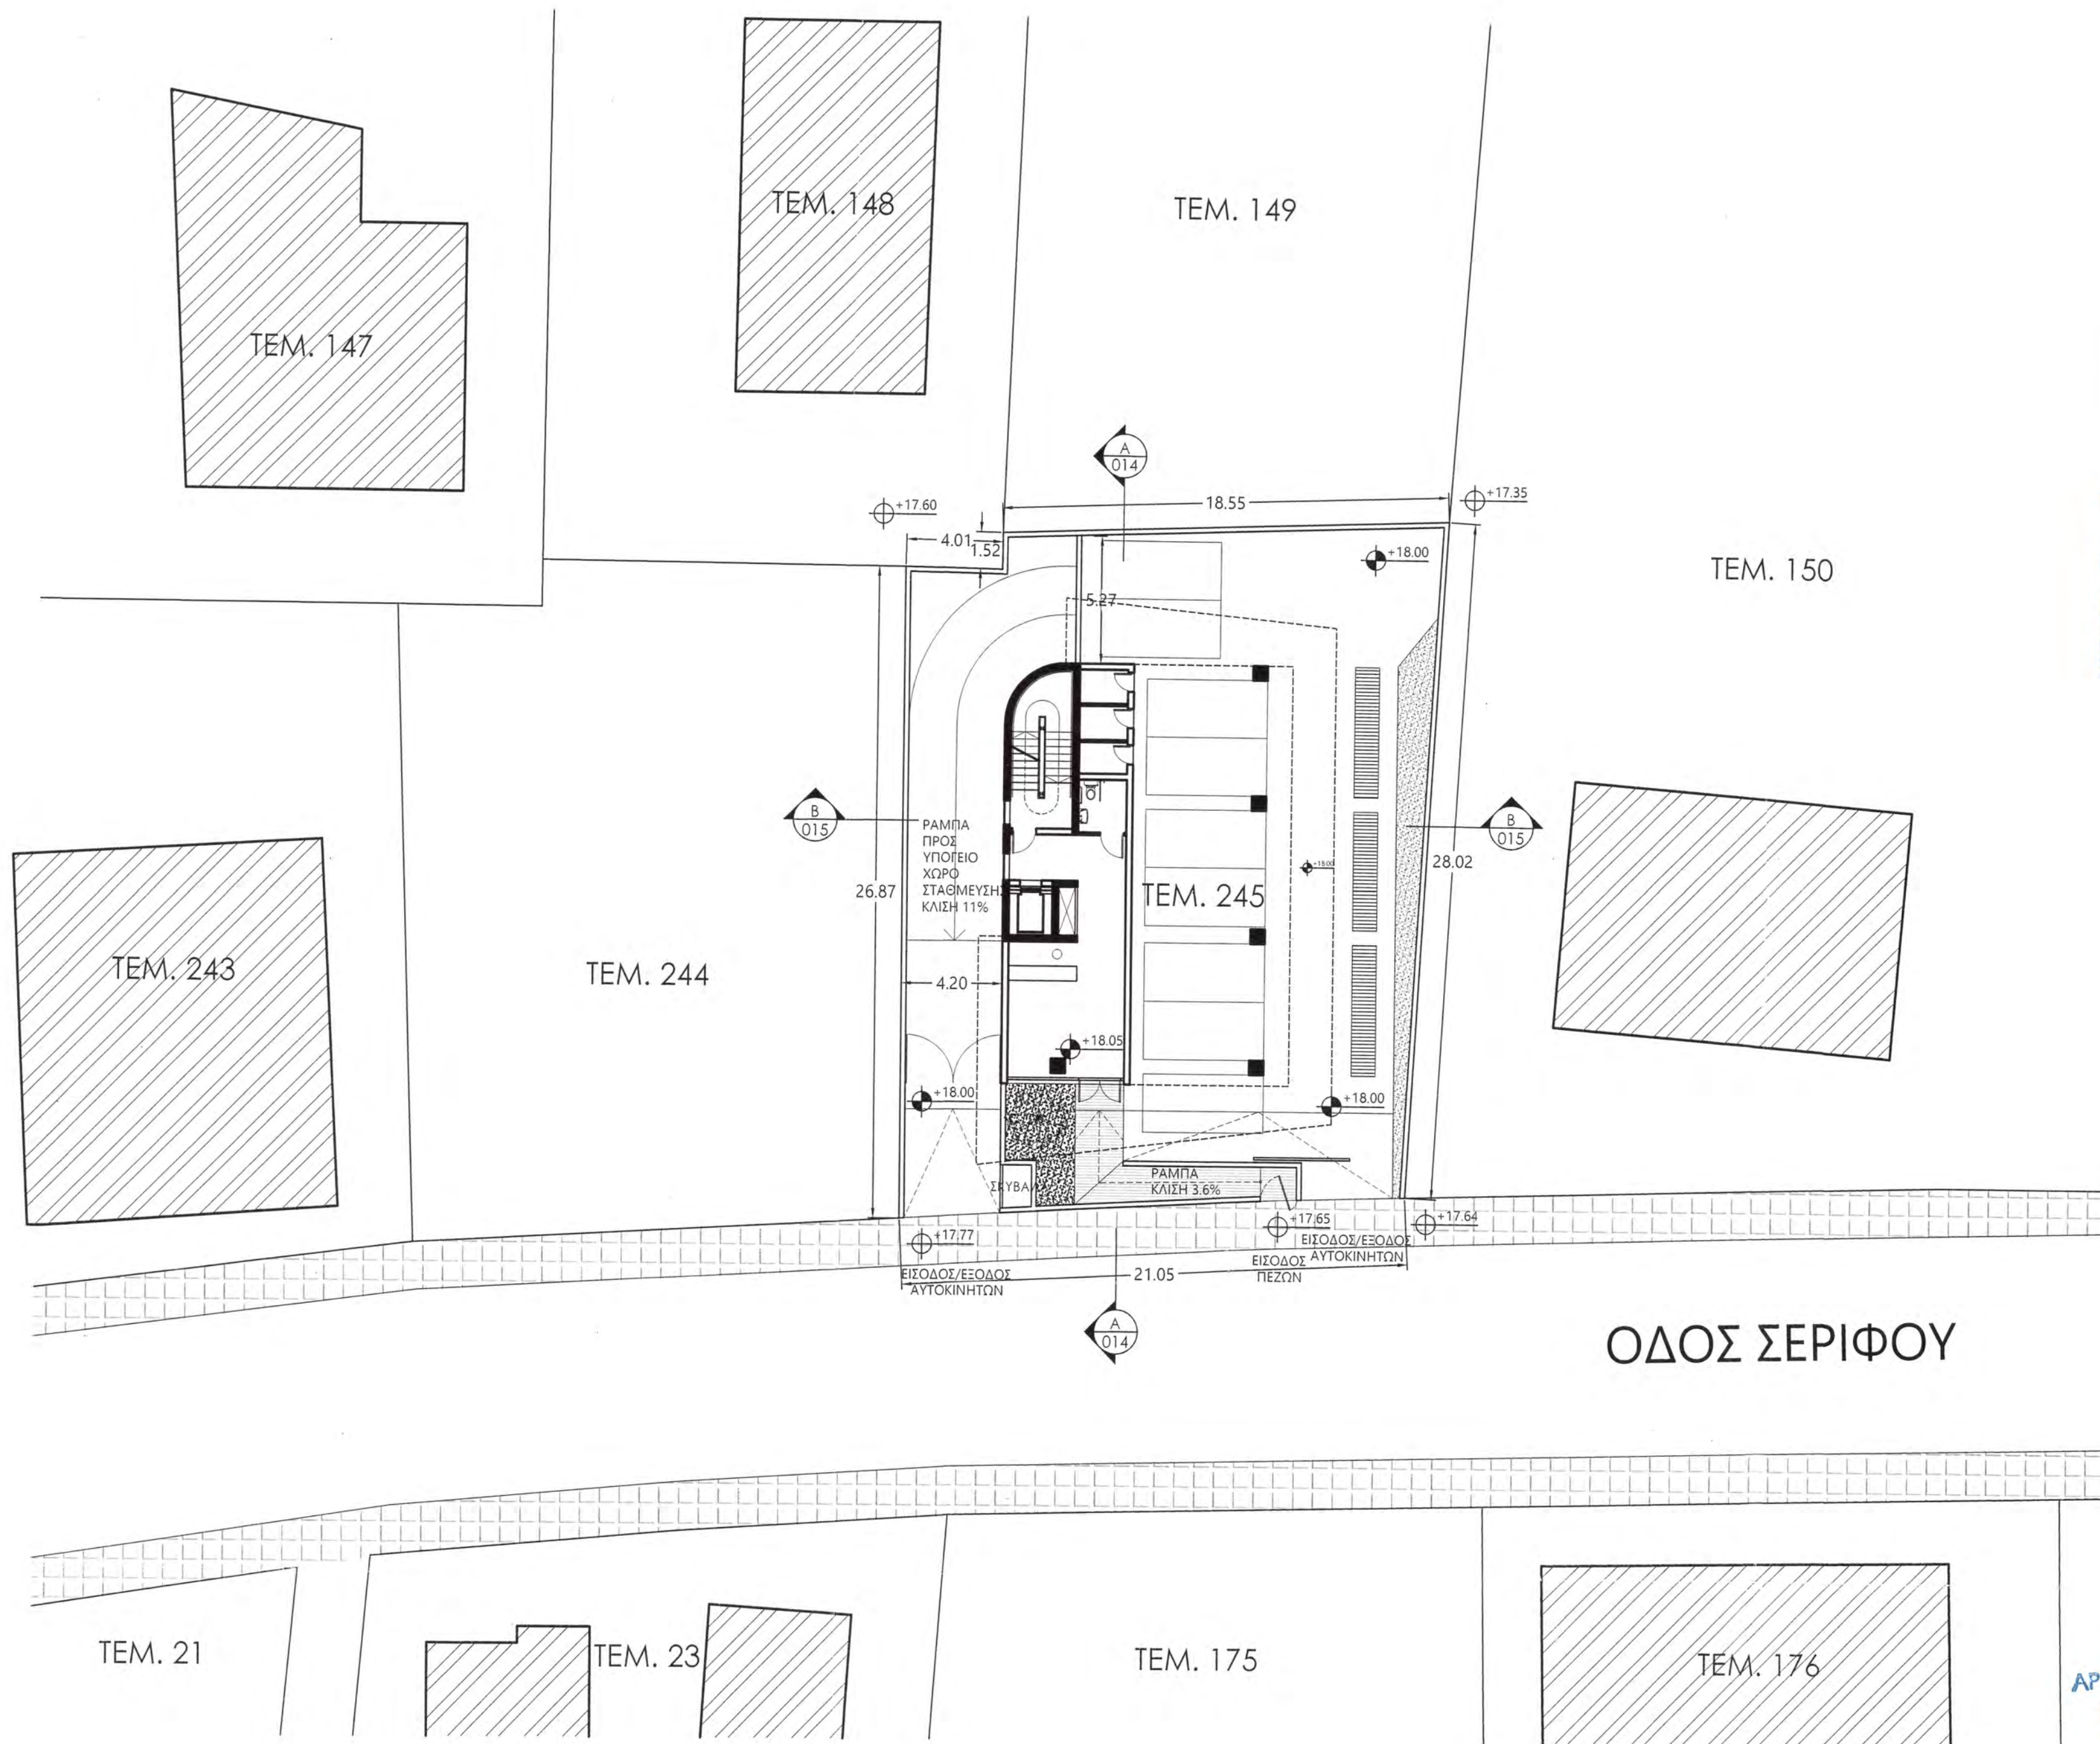

ΠΡΟΤ.
ΥΦΙΣΤ.

ΥΦΙΣΤ.

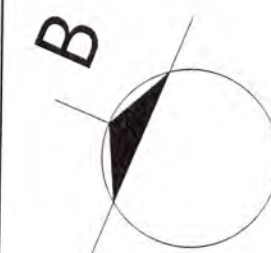

ΔΗΜΑΡΧΟΣ ΛΕΜΕΣΟΥ
ΕΓΚΡΙΜΕΝΟ ΣΧΕΔΙΟ
ΑΡ. ΠΟΛΕΟΔΟΜΙΚΗΣ ΑΔΕΙΑΣ
13931 ΠΑ 667/19
ΛΕΜΕΣΟΣ 24/4/20

ΗΜΕΡΟΜΗΝΙΑ
ΠΑΡΑΛΑΒΗΣ
29 NOV 2019
ΔΗΜΟΣ ΛΕΜΕΣΟΥ
ΠΟΛΕΟΔΟΜΙΚΗ ΑΡΧΗ

ΑΡΧΙΤΕΚΤΟΝΑΣ ΕΡΓΟΥ:

A R M E F T I S
& A S S O C I A T E S

29 Elenis Paleologinas str.
3040 Lemesos CY
TEL : +357 25 828280
FAX : +357 25 828281
info@armeftis.com
www.armeftis.com

ΕΡΓΟ - PROJECT :

ΑΝΑΠΤΥΞΗ ΣΤΗΝ
ΟΔΟ ΣΕΡΙΦΟΥ

ΙΔΙΟΚΤΗΤΗΣ - OWNER :

A. TRYFONOS
ESTATES &
CONSTRUCTIONS LTD

ΣΗΜΕΙΩΣΕΙΣ - REVISIONS :

Α/Α	ΗΜΕΡ.	ΠΕΡΙΓΡΑΦΗ	ΑΠΟ	ΕΛΕΓΧ.
1.				

ΤΙΤΛΟΣ ΣΧΕΔΙΟΥ-DRAWING:

ΧΩΡΟΤΑΞΙΚΟ

ΣΤΑΔΙΟ ΜΕΛΕΤΗΣ :

ΠΟΛΕΟΔΟΜΙΚΗ ΑΔΕΙΑ

ΚΛΙΜΑΚΑ : 1:200 @ A2

ΗΜΕΡ. : 10/2019

ΣΧΕΔΙΟ : Σ.Κ.

ΕΛΕΓΧΟΣ : Γ.Α.

ΥΠΟΓΡΑΦΗ ΑΡΧΙΤΕΚΤΟΝΑ :


ΥΠΟΓΡΑΦΗ ΙΔΙΟΚΤΗΤΗ :

A. TRYFONOS ESTATES
& **CONSTRUCTIONS LTD**

ΑΡΧΕΙΟ : 19-10

Α/Α ΣΧΕΔΙΟΥ : 001


ΑΡΜΕΥΤΗΣ ΓΙΑΝΝΗΣ
ΑΡΧΙΤΕΚΤΟΝΑΣ
Αρ. Μητρώου: Α060642

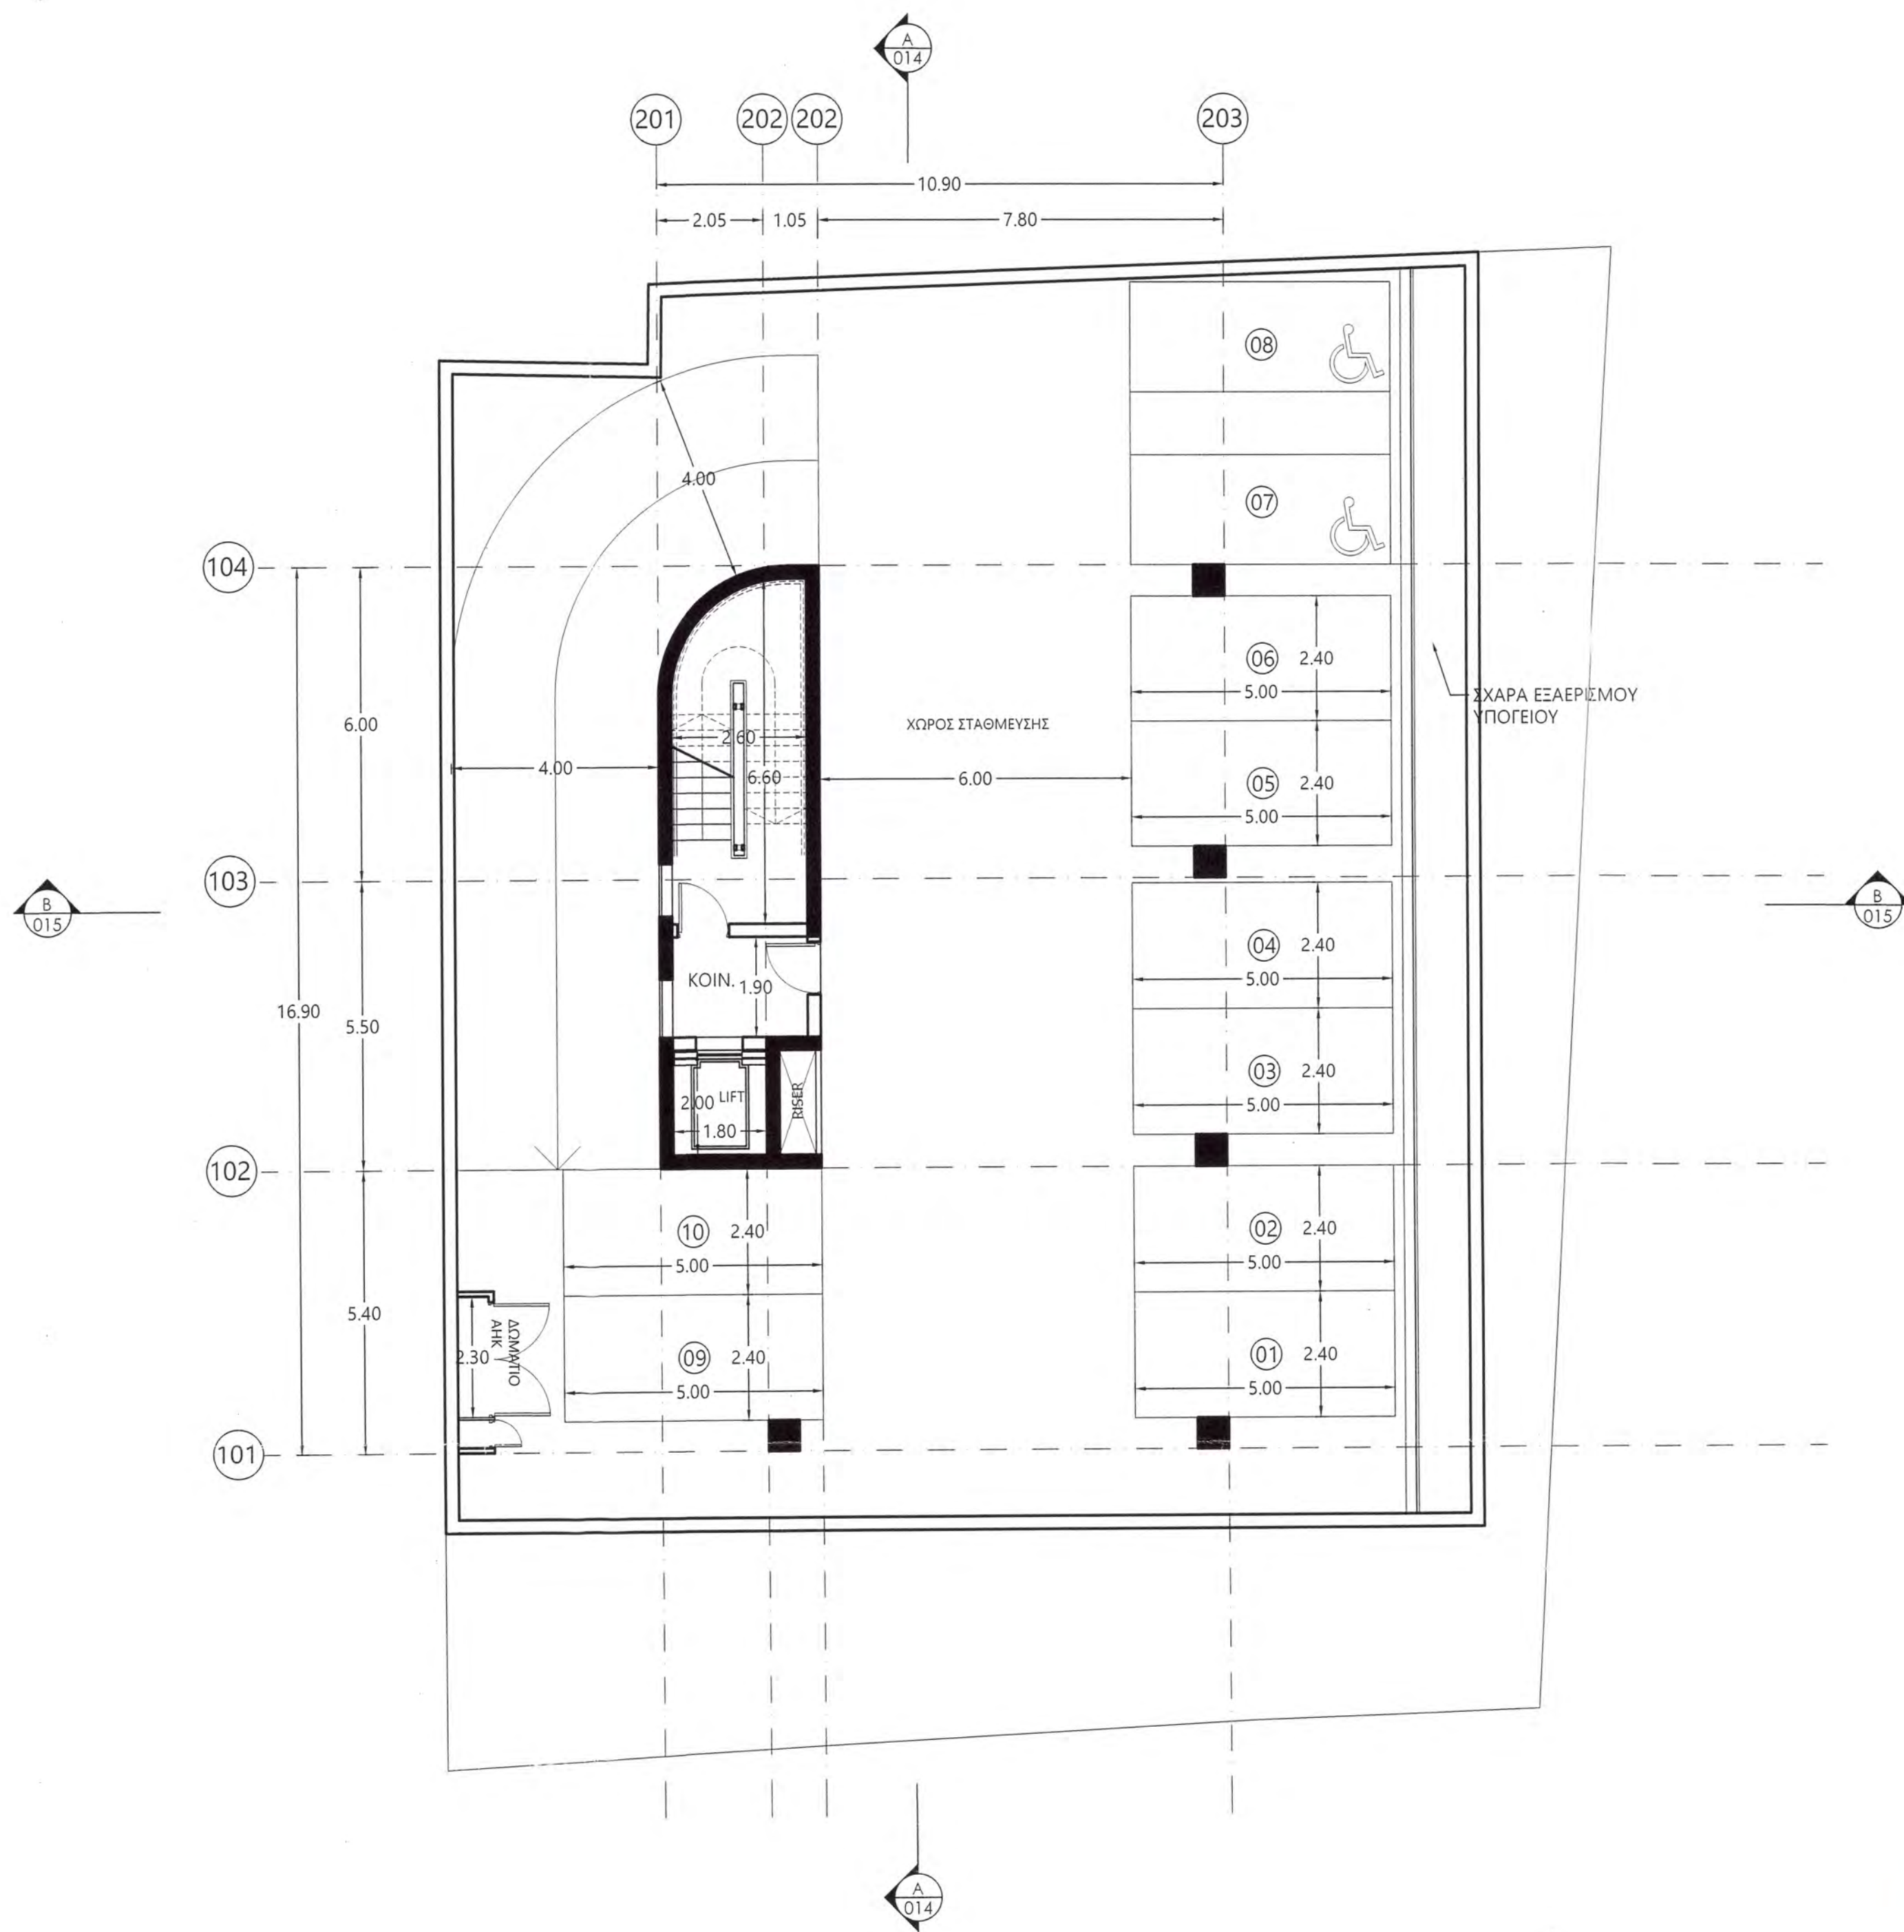

ΠΡΟΤ.
ΥΦΙΣΤ.

ΥΦΙΣΤ.

264

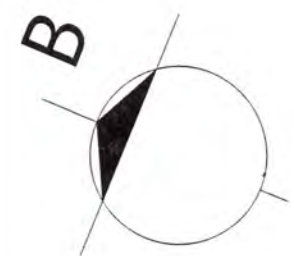

ΔΗΜΑΡΧΟΣ ΛΕΜΕΣΟΥ
ΕΓΚΡΙΜΕΝΟ ΣΧΕΔΙΟ
ΑΡ. ΠΟΛΕΟΔΟΜΙΚΗΣ ΑΔΕΙΑΣ
13931 ΠΑ 657/19
ΛΕΜΕΣΟΣ 24/4/20

ΗΜΕΡΟΜΗΝΙΑ
ΠΑΡΑΛΑΒΗΣ
29 NOV 2019
ΔΗΜΟΣ ΛΕΜΕΣΟΥ
ΠΟΛΕΟΔΟΜΙΚΗ ΑΡΧΗ

ΑΡΧΙΤΕΚΤΟΝΑΣ ΕΡΓΟΥ:

A R M E F T I S
& A S S O C I A T E S

29 Elenis Paleologinas str.
3040 Lemesos CY
TEL : +357 25 828280
FAX : +357 25 828281
info@armeftis.com
www.armeftis.com

ΕΡΓΟ - PROJECT :

ΑΝΑΠΤΥΞΗ ΣΤΗΝ
ΟΔΟ ΣΕΡΙΦΟΥ

ΙΔΙΟΚΤΗΤΗΣ - OWNER :

A. TRYFONOS
ESTATES &
CONSTRUCTIONS LTD

ΣΗΜΕΙΩΣΕΙΣ - REVISIONS :

A/A	ΗΜΕΡ.	ΠΕΡΙΓΡΑΦΗ	ΑΠΟ	ΕΛΕΓΧ.
1.				

ΤΙΤΛΟΣ ΣΧΕΔΙΟΥ-DRAWING:

ΚΑΤΟΨΗ
ΥΠΟΓΕΙΟΥ

ΣΤΑΔΙΟ ΜΕΛΕΤΗΣ :

ΠΟΛΕΟΔΟΜΙΚΗ ΑΔΕΙΑ

ΚΛΙΜΑΚΑ : 1:100 @ A2

ΗΜΕΡ. : 10/2019

ΣΧΕΔΙΟ : Κ.Α.

ΕΛΕΓΧΟΣ : Γ.Α.

ΥΠΟΓΡΑΦΗ ΑΡΧΙΤΕΚΤΟΝΑ :



ΥΠΟΓΡΑΦΗ ΙΔΙΟΚΤΗΤΗ :

ΑΡΜΕΥΤΗΣ ΓΙΑΝΝΗΣ
ΑΡΧΙΤΕΚΤΟΝΑΣ
Αρ. Μητρώου 060642

A. TRYFONOS ESTATES
& CONSTRUCTIONS LTD

ΑΡΧΕΙΟ : 19-10

Α/Α ΣΧΕΔΙΟΥ : 002

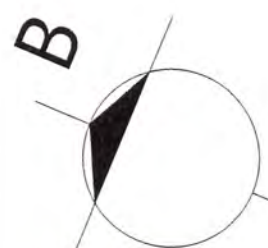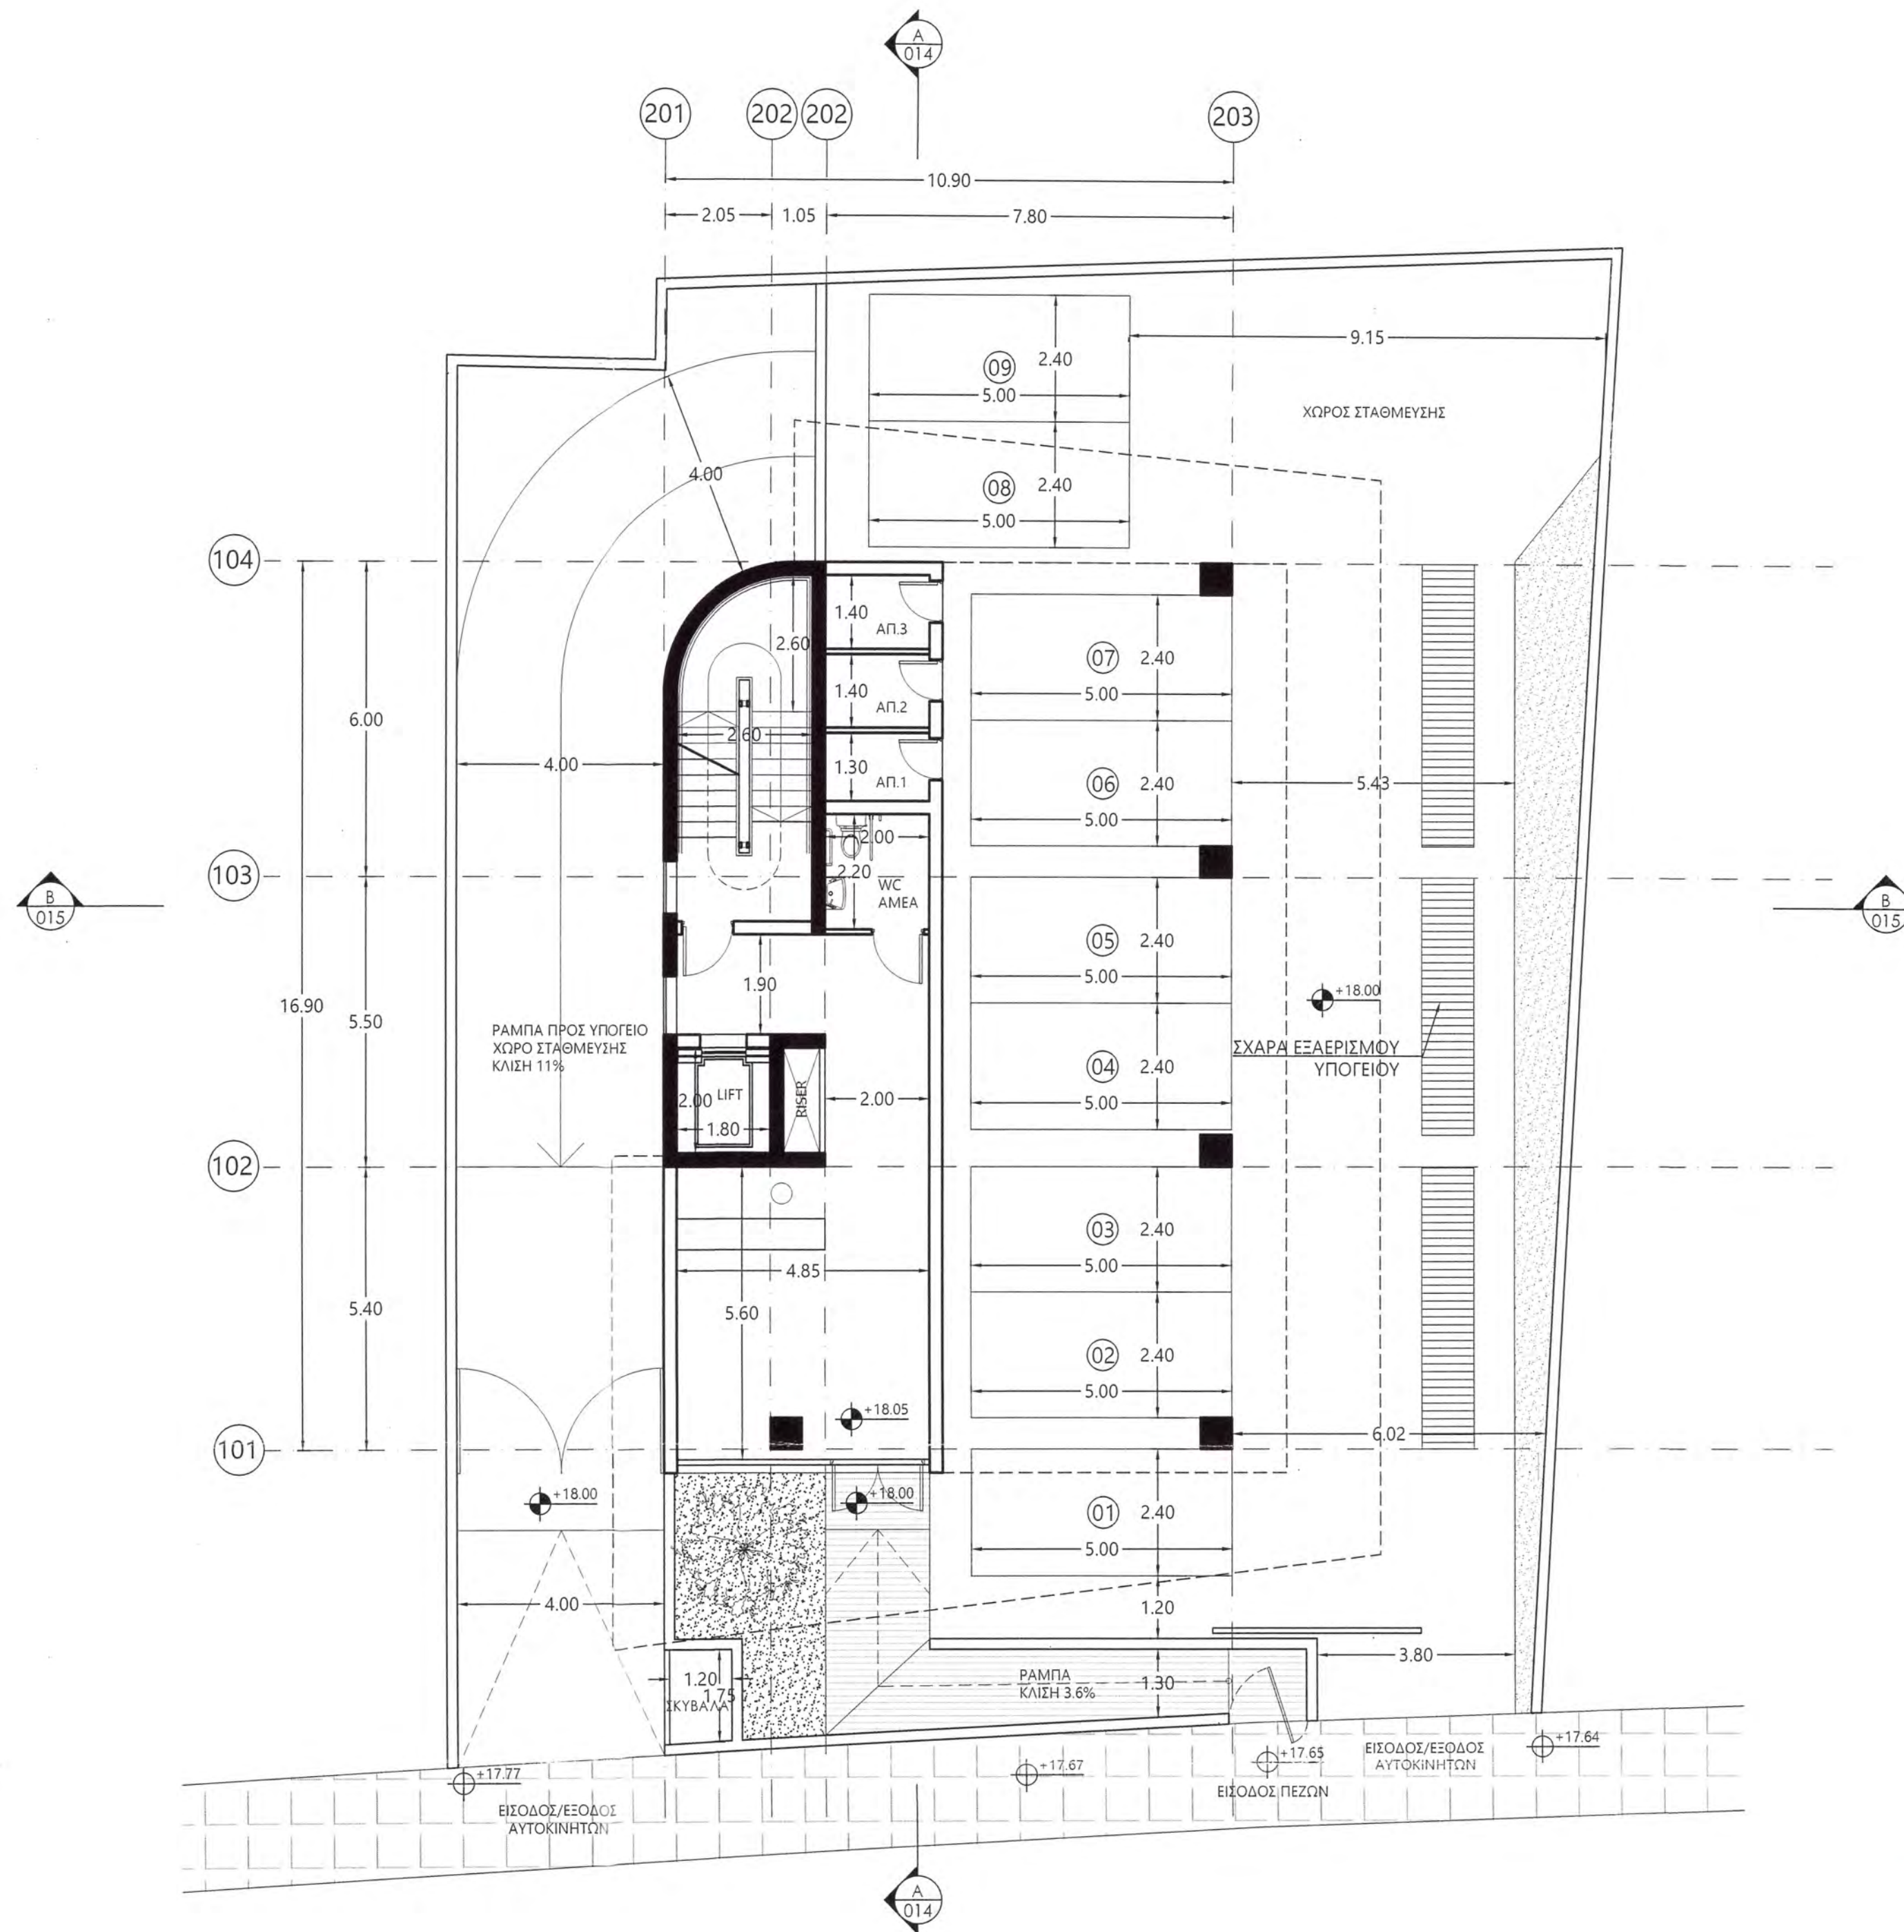

ΔΗΜΑΡΧΟΣ ΛΕΜΕΣΟΥ
ΕΓΚΡΙΜΕΝΟ ΣΧΕΔΙΟ
ΑΡ. ΠΟΛΕΟΔΟΜΙΚΗΣ ΑΔΕΙΑΣ
1393 ΠΑ 667/19
ΛΕΜΕΣΟΣ 24/4/20

ΗΜΕΡΟΜΗΝΙΑ
ΠΑΡΑΛΑΒΗΣ
29 NOV 2019
ΔΗΜΟΣ ΛΕΜΕΣΟΥ
ΠΟΛΕΟΔΟΜΙΚΗ ΑΡΧΗ

ΑΡΧΙΤΕΚΤΟΝΑΣ ΕΡΓΟΥ:
A R M E F T I S
& A S S O C I A T E S

29 Eleni Paleologinas str.
3040 Lemesos CY
TEL : +357 25 828280
FAX : +357 25 828281
info@armeftis.com
www.armeftis.com

ΕΡΓΟ - PROJECT :
ΑΝΑΠΤΥΞΗ ΣΤΗΝ
ΟΔΟ ΣΕΡΙΦΟΥ

ΙΔΙΟΚΤΗΤΗΣ - OWNER :
A. TRYFONOS
ESTATES &
CONSTRUCTIONS LTD

ΣΗΜΕΙΩΣΕΙΣ - REVISIONS :				
A/A	ΗΜΕΡ.	ΠΕΡΙΓΡΑΦΗ	ΑΠΟ	ΕΛΕΓΧ.
1.				

ΤΙΤΛΟΣ ΣΧΕΔΙΟΥ-DRAWING:
ΚΑΤΟΨΗ
ΙΣΟΓΕΙΟΥ


ΣΤΑΔΙΟ ΜΕΛΕΤΗΣ :
ΠΟΛΕΟΔΟΜΙΚΗ ΑΔΕΙΑ
ΚΛΙΜΑΚΑ : 1:100 @ A2
ΣΧΕΔΙΟ : Κ.Α.
ΗΜΕΡ. : 10/2019
ΕΛΕΓΧΟΣ : Γ.Α.

ΥΠΟΓΡΑΦΗ ΑΡΧΙΤΕΚΤΟΝΑ :


ΥΠΟΓΡΑΦΗ ΙΔΙΟΚΤΗΤΗ :

Α. TRYFONOS ESTATES
ΑΡΧΕΙΟ : 19-10
Α/Α ΣΧΕΔΙΟΥ : 003

ΑΡΜΕΥΤΗΣ ΓΙΑΝΝΗΣ
ΑΡΧΙΤΕΚΤΟΝΑΣ
Αρ. Μητρώου 7060642

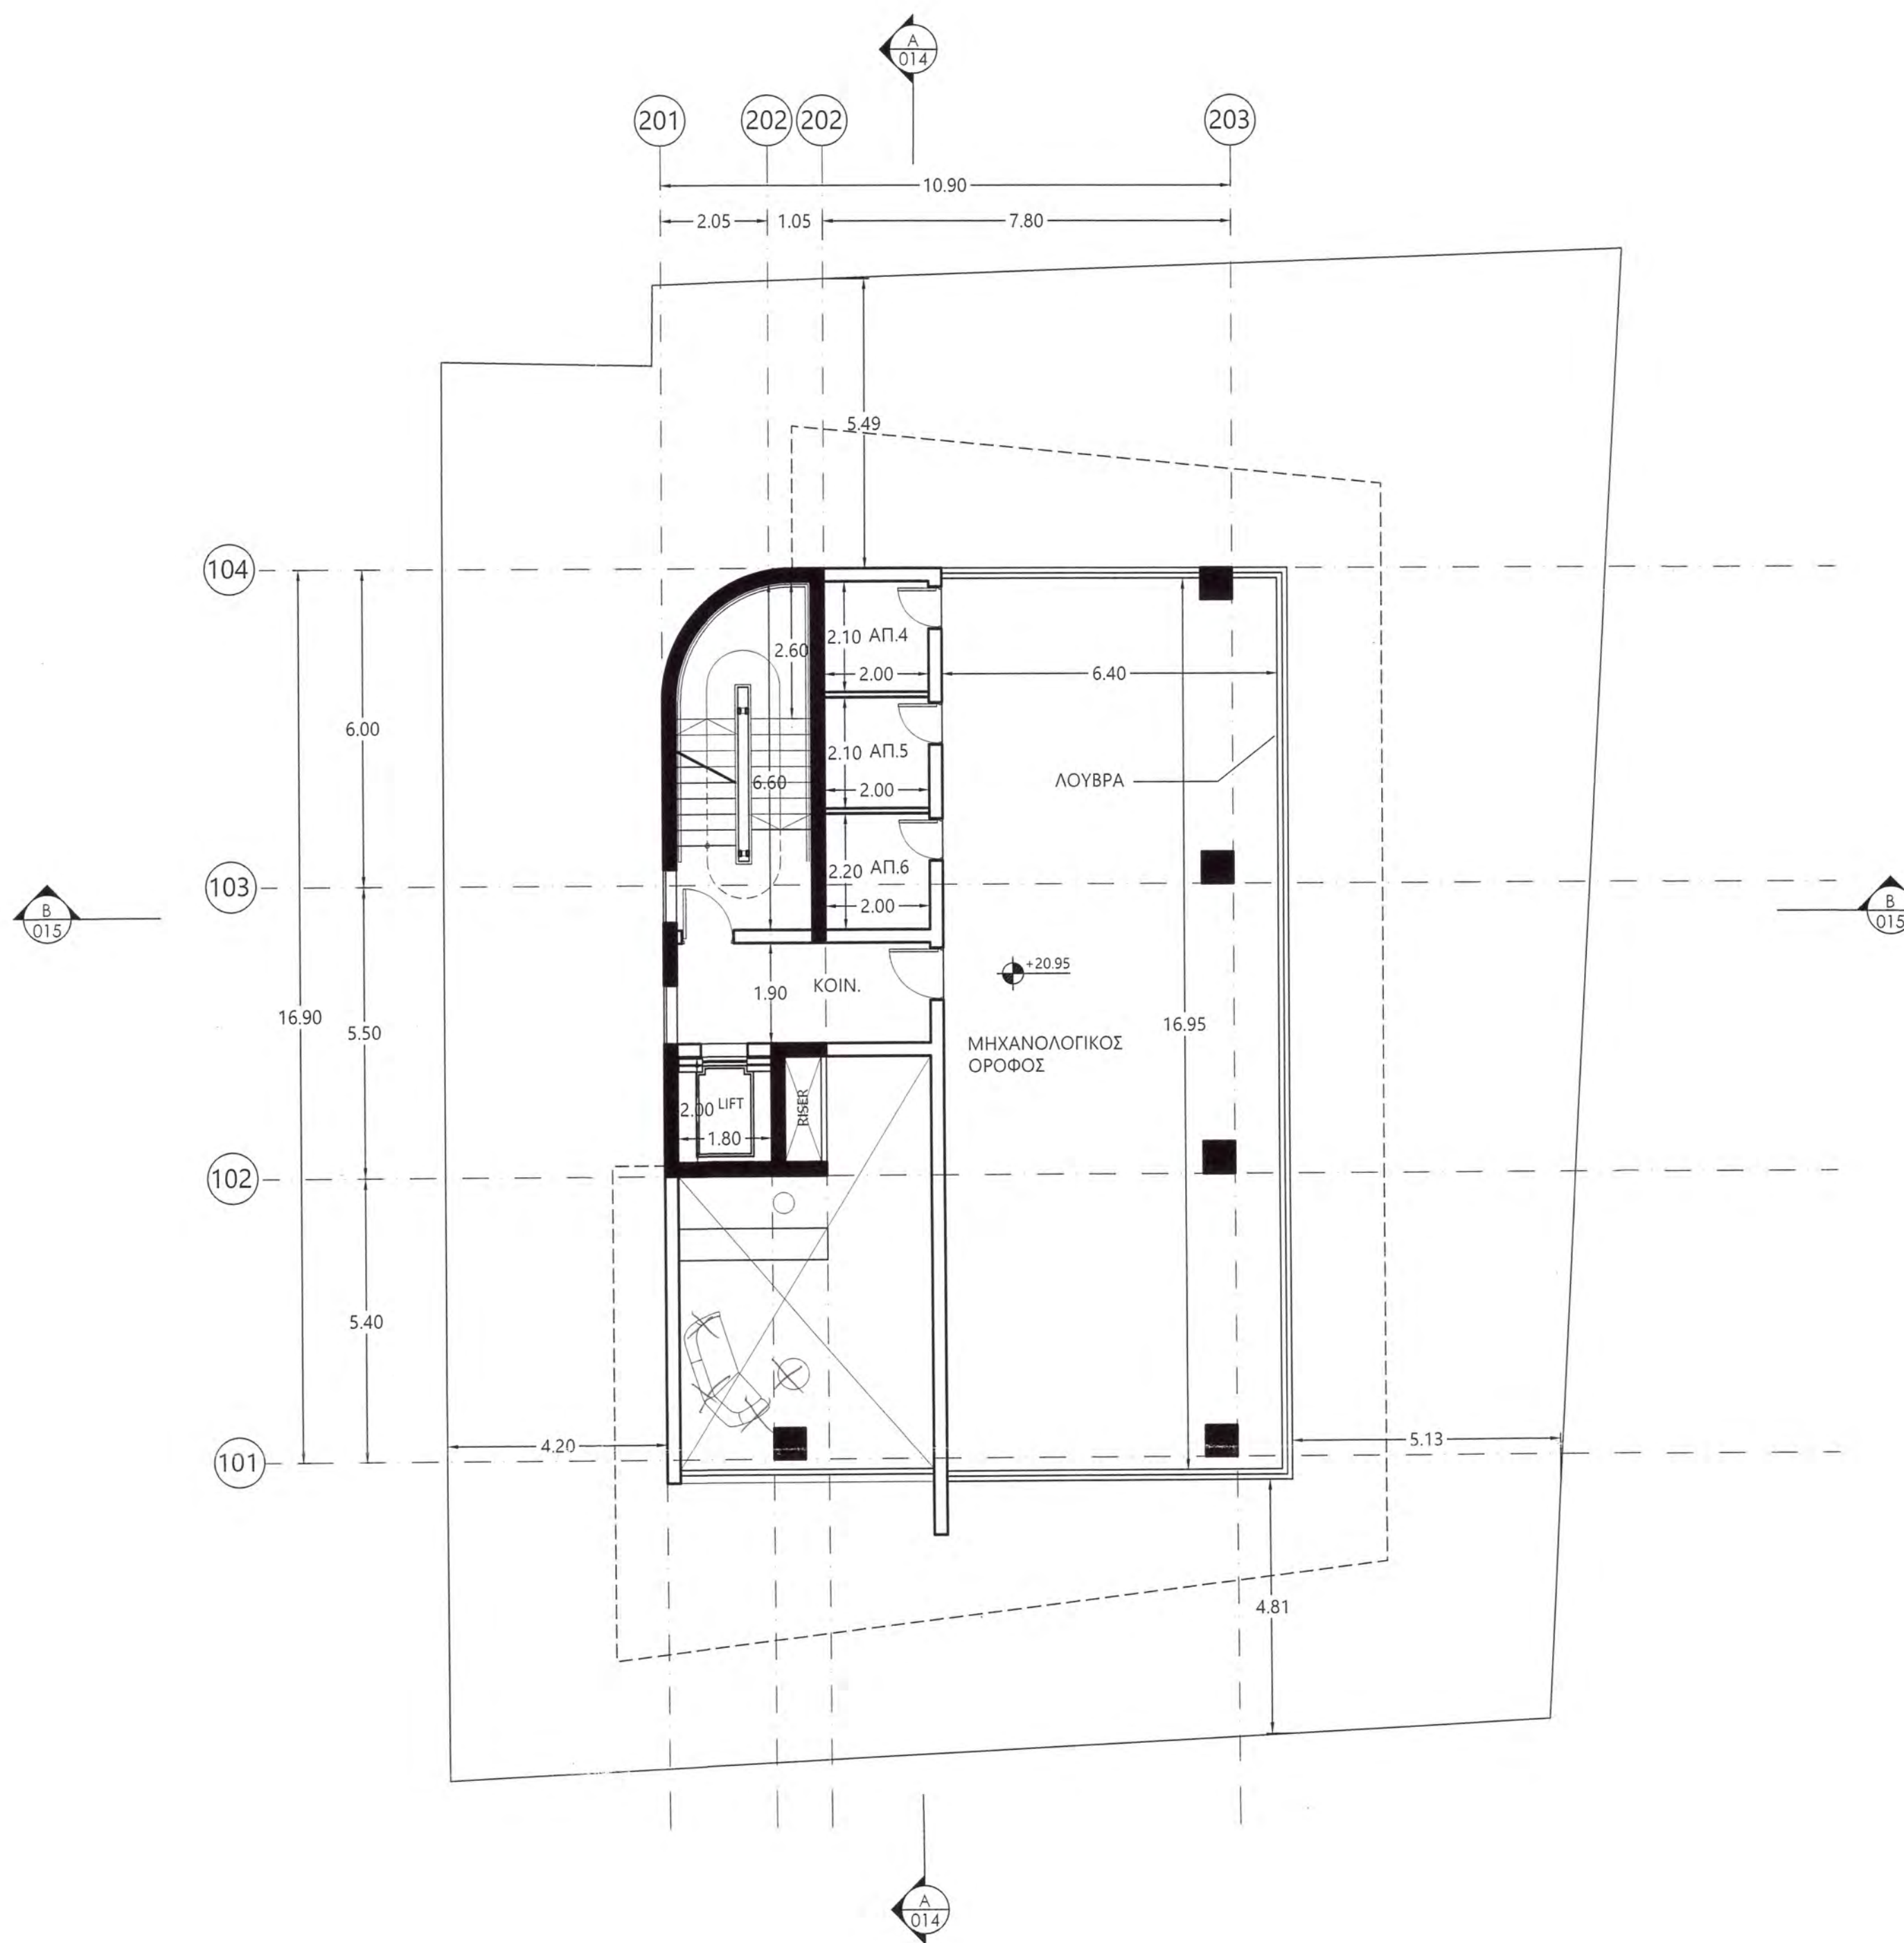

ΠΡΟΤ.
ΥΦΙΣΤ.
ΥΦΙΣΤ.

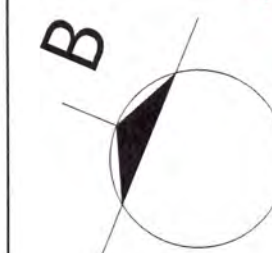

ΔΗΜΑΡΧΟΣ ΛΕΜΕΣΟΥ
ΕΓΚΡΙΜΕΝΟ ΣΧΕΔΙΟ
ΑΡ. ΠΟΛΕΟΔΟΜΙΚΗΣ ΑΔΕΙΑΣ
13931 ΠΑ 667/19
ΛΕΜΕΣΟΣ 24/4/20

ΗΜΕΡΟΜΗΝΙΑ
ΠΑΡΑΛΑΒΗΣ
29 NOV 2019

ΔΗΜΟΣ ΛΕΜΕΣΟΥ
ΠΟΛΕΟΔΟΜΙΚΗ ΑΡΧΗ

ΑΡΧΙΤΕΚΤΟΝΑΣ ΕΡΓΟΥ:

A R M E F T I S
& A S S O C I A T E S

29 Elenis Paleologinas str.
3040 Lemesos CY
TEL : +357 25 828280
FAX : +357 25 828281
info@armeftis.com
www.armeftis.com

ΕΡΓΟ - PROJECT :

ΑΝΑΠΤΥΞΗ ΣΤΗΝ
ΟΔΟ ΣΕΡΙΦΟΥ

ΙΔΙΟΚΤΗΤΗΣ - OWNER :

A. TRYFONOS
ESTATES &
CONSTRUCTIONS LTD

ΣΗΜΕΙΩΣΕΙΣ - REVISIONS :

A/A	ΗΜΕΡ.	ΠΕΡΙΓΡΑΦΗ	ΑΠΟ	ΕΛΕΓΧ.
1.				

ΤΙΤΛΟΣ ΣΧΕΔΙΟΥ-DRAWING:

ΚΑΤΟΨΗ
ΜΗΧΑΝΟΛΟΓΙΚΟΥ
ΟΡΟΦΟΥ

ΣΤΑΔΙΟ ΜΕΛΕΤΗΣ :

ΠΟΛΕΟΔΟΜΙΚΗ ΑΔΕΙΑ

ΚΛΙΜΑΚΑ :
1:100 @ A2

ΗΜΕΡ. :
10/2019

ΣΧΕΔΙΟ :
Κ.Α.

ΕΛΕΓΧΟΣ :
Γ.Α.

ΥΠΟΓΡΑΦΗ ΑΡΧΙΤΕΚΤΟΝΑ :


ΑΡΜΕΥΤΗΣ ΓΙΑΝΝΗΣ
ΑΡΧΙΤΕΚΤΟΝΑΣ
Αρ. Μητρώου: Α060642

ΥΠΟΓΡΑΦΗ ΙΔΙΟΚΤΗΤΗ :

A. TRYFONOS ESTATES
& CONSTRUCTIONS LTD

ΑΡΧΕΙΟ :
19-10

Α/Α ΣΧΕΔΙΟΥ :
004

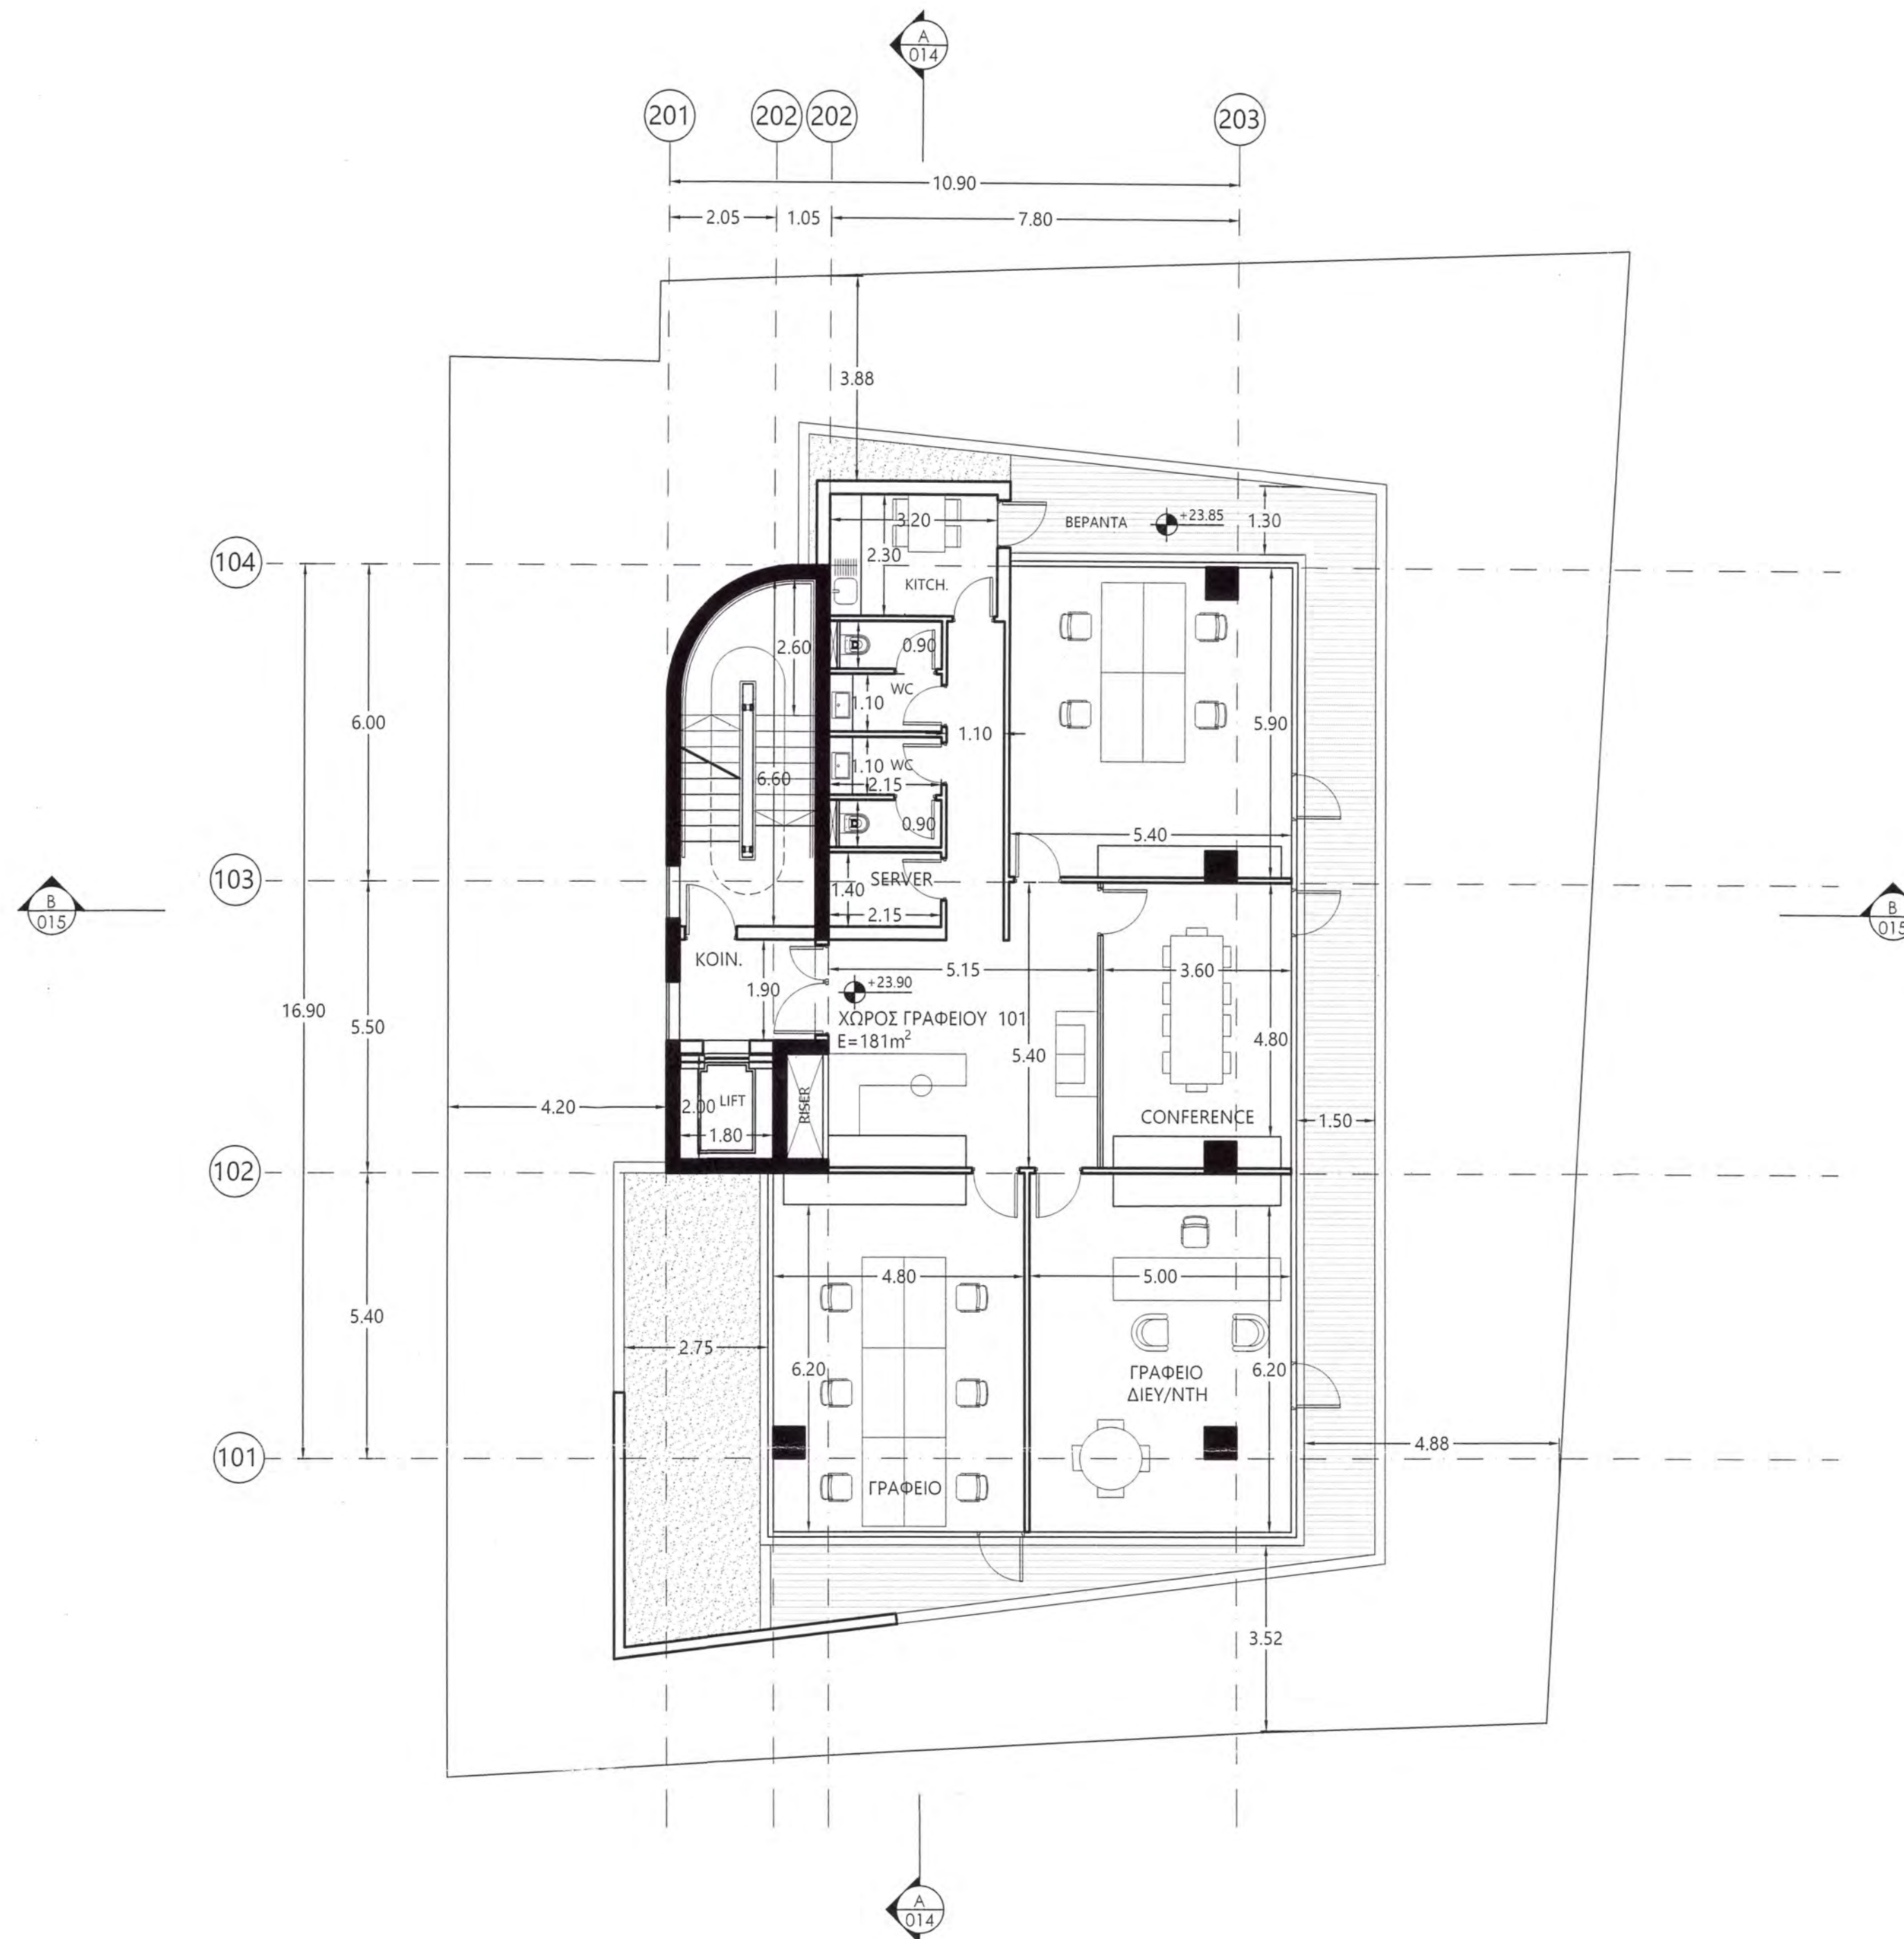

ΠΡΟΤ.
ΥΦΙΣΤ.
ΥΦΙΣΤ.



ΔΗΜΑΡΧΟΣ ΛΕΜΕΣΟΥ
ΕΓΚΡΙΜΕΝΟ ΣΧΕΔΙΟ
ΑΡ. ΠΟΛΕΟΔΟΜΙΚΗΣ ΑΔΕΙΑΣ
13381 ΠΑ 667/19
ΛΕΜΕΣΟΣ 24/4/20

ΗΜΕΡΟΜΗΝΙΑ
ΠΑΡΑΛΑΒΗΣ
29 NOV 2019
ΔΗΜΟΣ ΛΕΜΕΣΟΥ
ΠΟΛΕΟΔΟΜΙΚΗ ΑΡΧΗ

ΑΡΧΙΤΕΚΤΟΝΑΣ ΕΡΓΟΥ:

A R M E F T I S
& ASSOCIATES

29 Elenis Paleologinas str.
3040 Lemesos CY
TEL : +357 25 828280
FAX : +357 25 828281
info@armeftis.com
www.armeftis.com

ΕΡΓΟ - PROJECT :

ΑΝΑΠΤΥΞΗ ΣΤΗΝ
ΟΔΟ ΣΕΡΙΦΟΥ

ΙΔΙΟΚΤΗΤΗΣ - OWNER :

A. TRYFONOS
ESTATES &
CONSTRUCTIONS LTD

ΣΗΜΕΙΩΣΕΙΣ - REVISIONS :

A/A	ΗΜΕΡ.	ΠΕΡΙΓΡΑΦΗ	ΑΠΟ	ΕΛΕΓΧ.
1.				

ΤΙΤΛΟΣ ΣΧΕΔΙΟΥ-DRAWING:

ΚΑΤΟΨΗ
Α' ΟΡΟΦΟΥ

ΣΤΑΔΙΟ ΜΕΛΕΤΗΣ :

ΠΟΛΕΟΔΟΜΙΚΗ ΑΔΕΙΑ

ΚΛΙΜΑΚΑ :
1:100 @ A2

ΗΜΕΡ. :
10/2019

ΣΧΕΔΙΟ :
Κ.Α.

ΕΛΕΓΧΟΣ :
Γ.Α.

ΥΠΟΓΡΑΦΗ ΑΡΧΙΤΕΚΤΟΝΑ :


ΥΠΟΓΡΑΦΗ ΙΔΙΟΚΤΗΤΗ :

A. TRYFONOS ESTATES
& CONSTRUCTIONS LTD

ΑΡΧΕΙΟ :
19-10

Α/Α ΣΧΕΔΙΟΥ :
005

ΑΡΜΕΥΤΗΣ ΓΙΑΝΝΗΣ
ΑΡΧΙΤΕΚΤΟΝΑΣ
Αρ. Μητρώου 060642

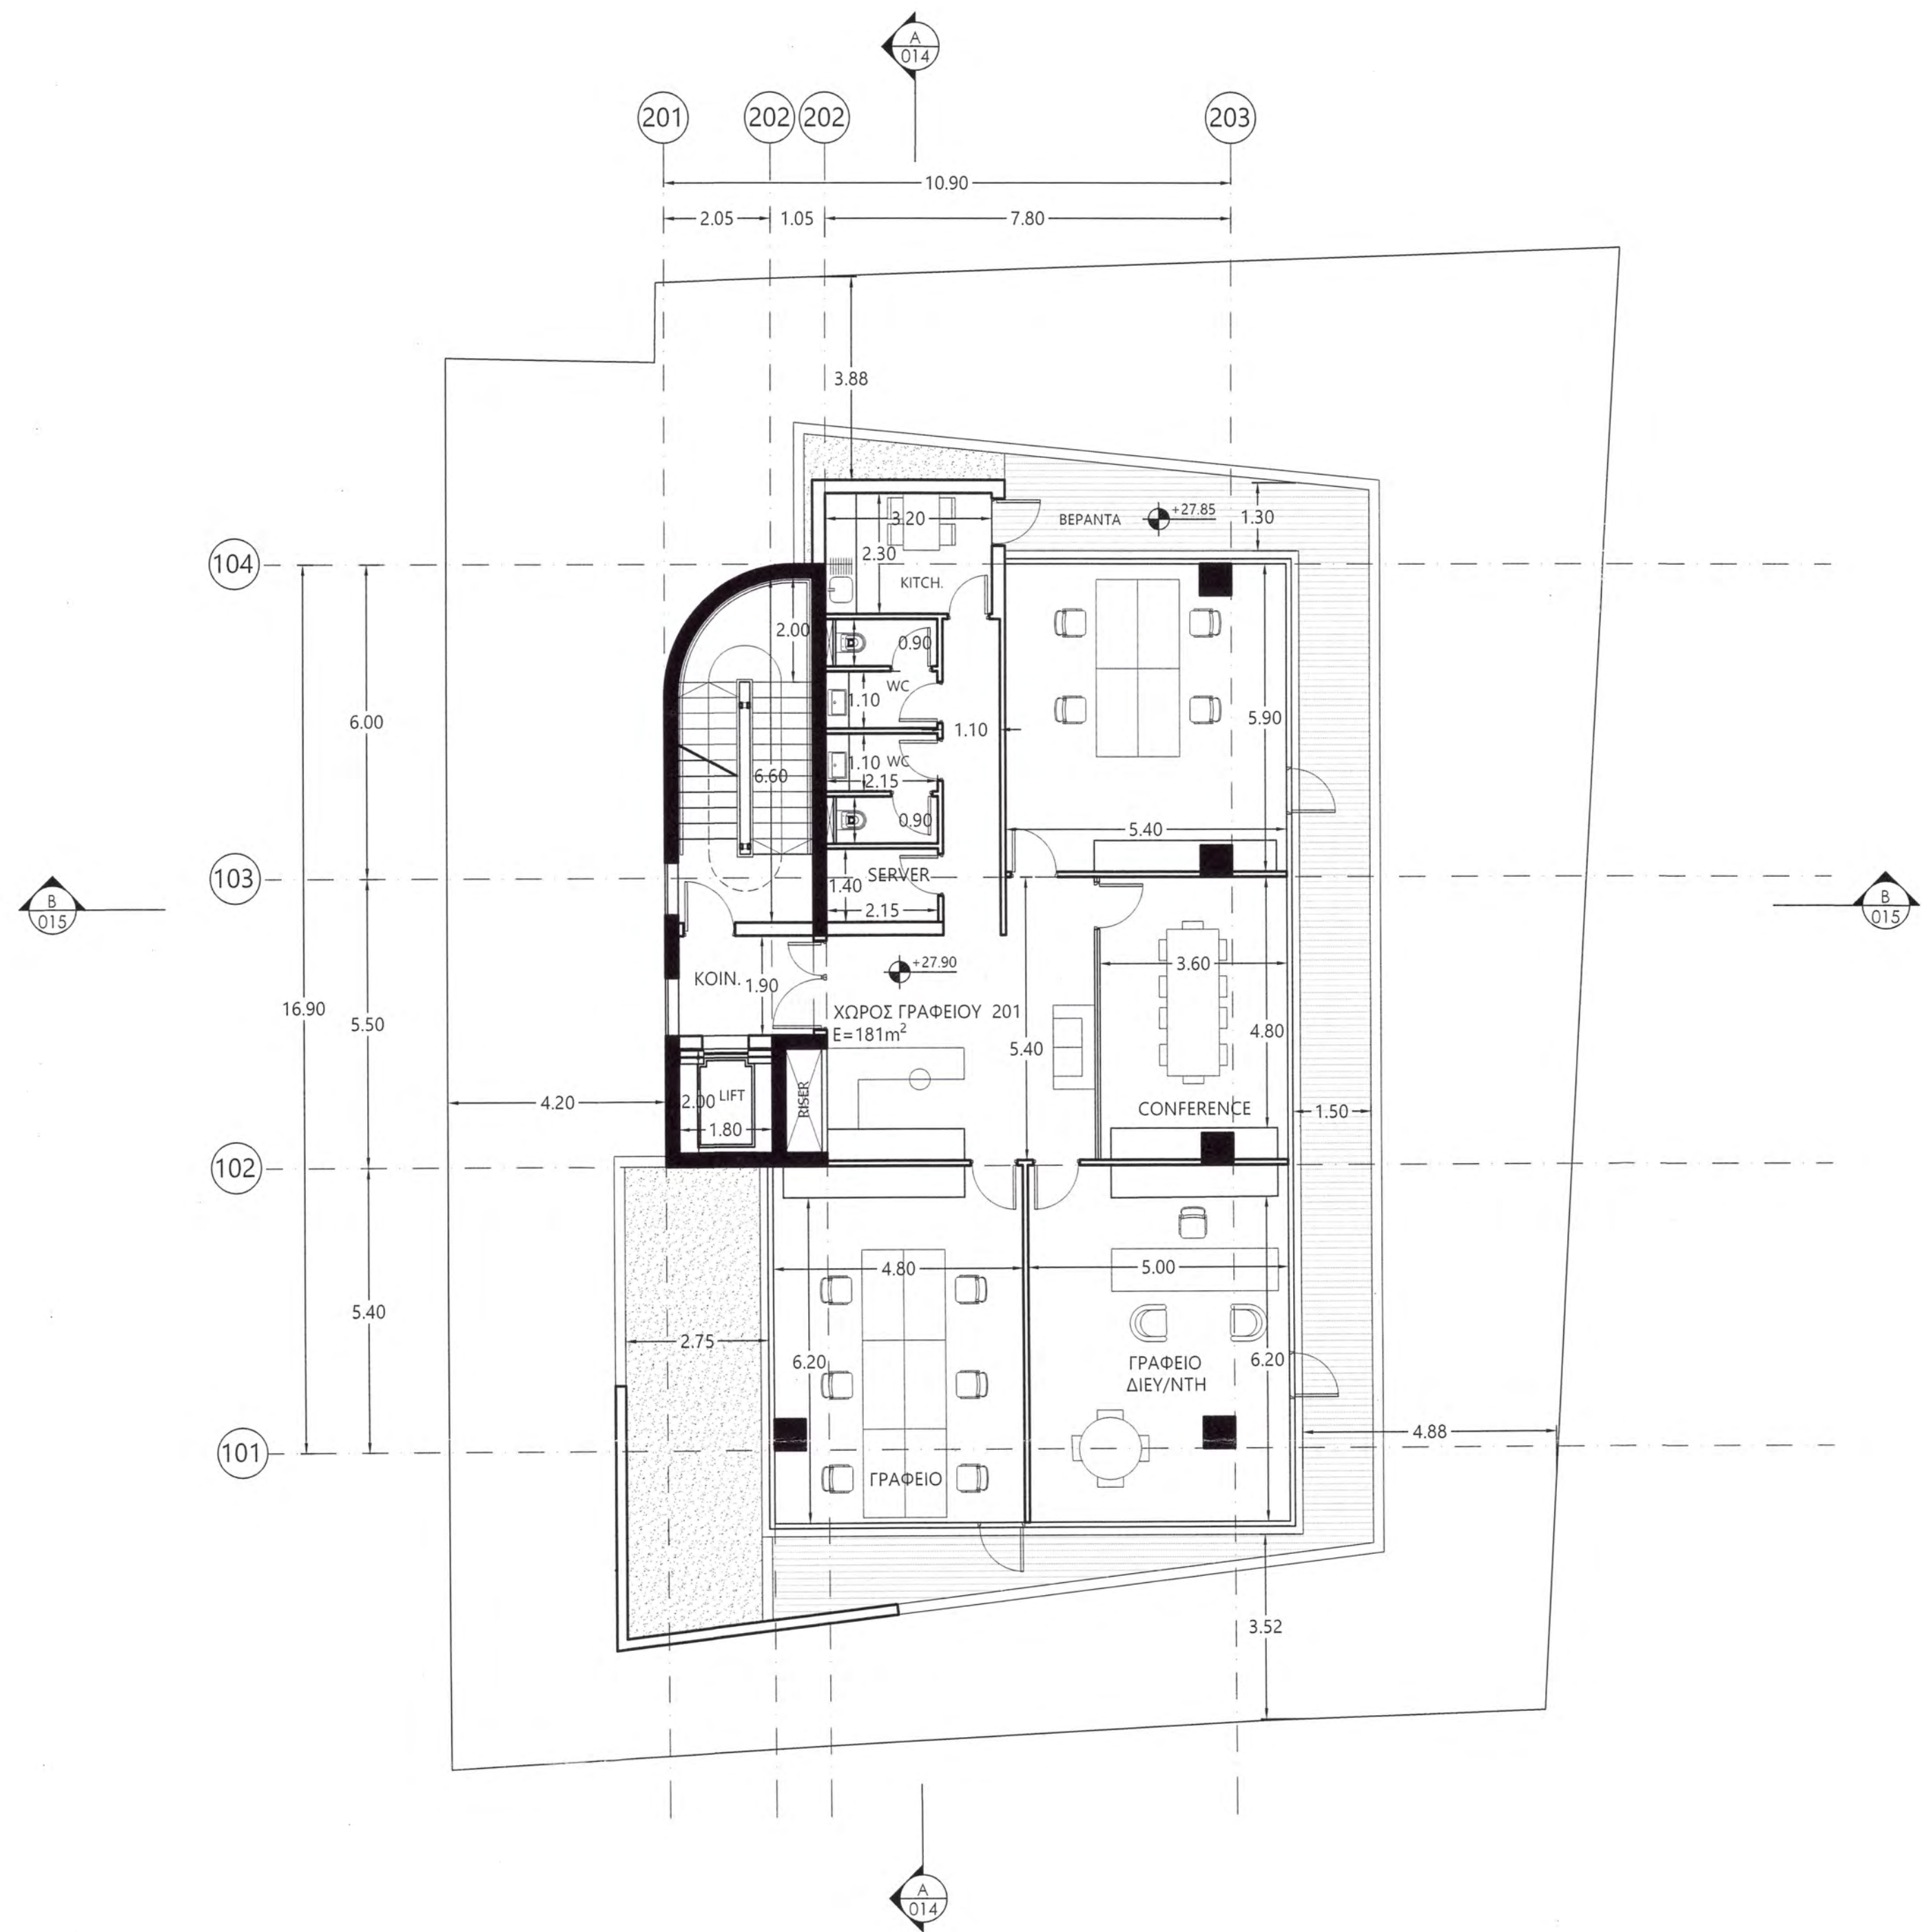

ΗΜΕΡΟΜΗΝΙΑ
ΠΑΡΑΛΑΒΗΣ
29 NOV 2019
ΔΗΜΟΣ ΛΕΜΕΣΟΥ
ΠΟΛΕΟΔΟΜΙΚΗ ΑΡΧΗ

ΠΡΟΤ.
ΥΦΙΣΤ.

ΥΦΙΣΤ.



ΔΗΜΑΡΧΟΣ ΛΕΜΕΣΟΥ
ΕΓΚΡΙΜΕΝΟ ΣΧΕΔΙΟ
ΑΡ. ΠΟΛΕΟΔΟΜΙΚΗΣ ΑΔΕΙΑΣ
13921 ΠΑ 667/19
ΛΕΜΕΣΟΣ 24/4/20

ΑΡΧΙΤΕΚΤΟΝΑΣ ΕΡΓΟΥ:
A R M E F T I S
& A S S O C I A T E S

29 Elenis Paleologinas str.
3040 Lemesos CY
TEL : +357 25 828280
FAX : +357 25 828281
info@armeftis.com
www.armeftis.com

ΕΡΓΟ - PROJECT :
ΑΝΑΠΤΥΞΗ ΣΤΗΝ
ΟΔΟ ΣΕΡΙΦΟΥ

ΙΔΙΟΚΤΗΤΗΣ - OWNER :
A. TRYFONOS
ESTATES &
CONSTRUCTIONS LTD

ΣΗΜΕΙΩΣΕΙΣ - REVISIONS :				
A/A	ΗΜΕΡ.	ΠΕΡΙΓΡΑΦΗ	ΑΠΟ	ΕΛΕΓΧ.
1.				


ΤΙΤΛΟΣ ΣΧΕΔΙΟΥ-DRAWING:
ΚΑΤΟΨΗ
Β' ΟΡΟΦΟΥ

ΣΤΑΔΙΟ ΜΕΛΕΤΗΣ :
ΠΟΛΕΟΔΟΜΙΚΗ ΑΔΕΙΑ
ΚΛΙΜΑΚΑ : 1:100 @ A2
ΣΧΕΔΙΟ : Κ.Α.
ΥΠΟΓΡΑΦΗ ΑΡΧΙΤΕΚΤΟΝΑ :

ΥΠΟΓΡΑΦΗ ΙΔΙΟΚΤΗΤΗ :
A. TRYFONOS ESTATES
& **CONSTRUCTIONS LTD**

ΑΡΧΕΙΟ : 19-10
Α/Α ΣΧΕΔΙΟΥ : 006

ΑΡΜΕΥΤΗΣ ΓΙΑΝΝΗΣ
ΑΡΧΙΤΕΚΤΟΝΑΣ
Αρ. Μητρώου 4060642

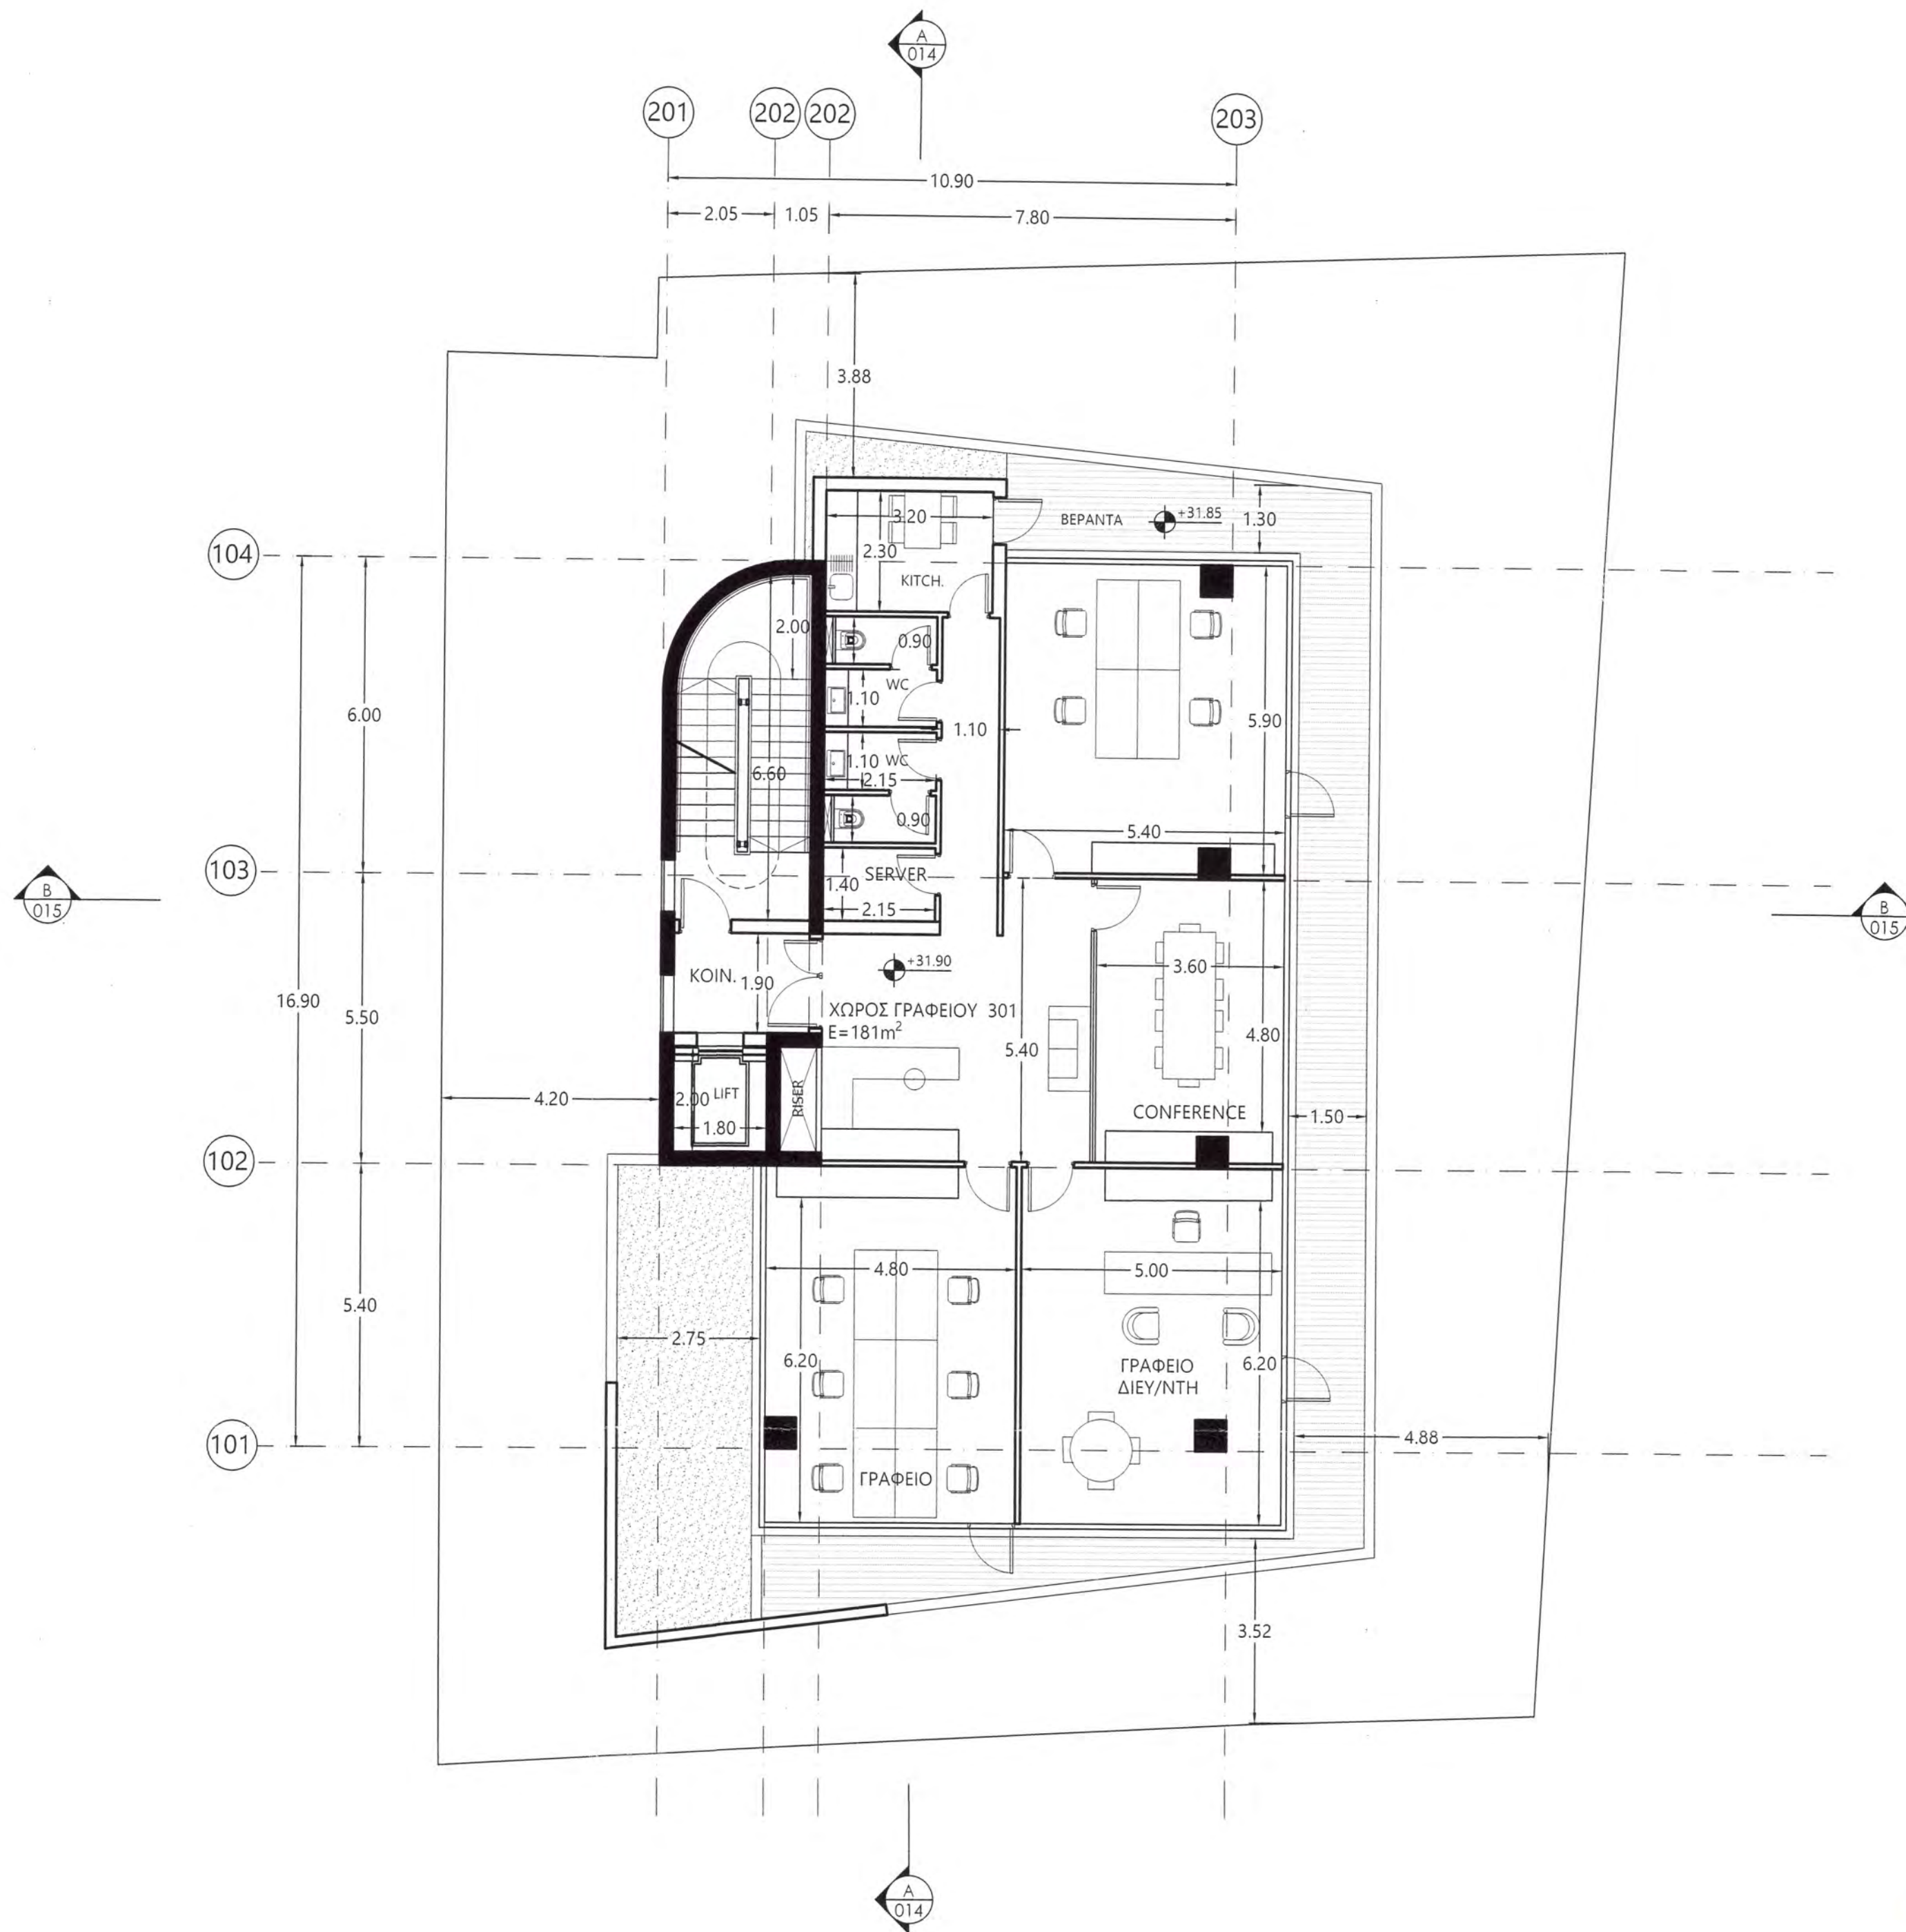

ΠΡΟΤ.
ΥΦΙΣΤ.

ΥΦΙΣΤ.



ΔΗΜΑΡΧΟΣ ΛΕΜΕΣΟΥ
ΕΓΚΡΙΜΕΝΟ ΣΧΕΔΙΟ
ΑΡ. ΠΟΛΕΟΔΟΜΙΚΗΣ ΑΔΕΙΑΣ
139/21 ΠΑ 667/19
ΛΕΜΕΣΟΣ 24/4/20

ΗΜΕΡΟΜΗΝΙΑ
ΠΑΡΑΛΑΒΗΣ
29 ΜΑΡΤ 2019
ΔΗΜΟΣ ΛΕΜΕΣΟΥ
ΠΟΛΕΟΔΟΜΙΚΗ ΑΡΧΗ

ΑΡΧΙΤΕΚΤΟΝΑΣ ΕΡΓΟΥ:
ARMEFTIS
& ASSOCIATES

29 Eleni Paleologinas str.
3040 Lemesos CY
TEL : +357 25 828280
FAX : +357 25 828281
info@armeftis.com
www.armeftis.com

ΕΡΓΟ - PROJECT :
ΑΝΑΠΤΥΞΗ ΣΤΗΝ
ΟΔΟ ΣΕΡΙΦΟΥ

ΙΔΙΟΚΤΗΤΗΣ - OWNER :
A. TRYFONOS
ESTATES &
CONSTRUCTIONS LTD

ΣΗΜΕΙΩΣΕΙΣ - REVISIONS :

A/A	ΗΜΕΡ.	ΠΕΡΙΓΡΑΦΗ	ΑΠΟ	ΕΛΕΓΧ.
1.				

ΤΙΤΛΟΣ ΣΧΕΔΙΟΥ-DRAWING:
ΚΑΤΟΨΗ
Γ' ΟΡΟΦΟΥ

ΣΤΑΔΙΟ ΜΕΛΕΤΗΣ :
ΠΟΛΕΟΔΟΜΙΚΗ ΑΔΕΙΑ

ΚΛΙΜΑΚΑ : 1:100 @ A2
ΗΜΕΡ. : 10/2019


ΣΧΕΔΙΟ : Κ.Α.
ΕΛΕΓΧΟΣ : Γ.Α.

ΥΠΟΓΡΑΦΗ ΑΡΧΙΤΕΚΤΟΝΑ :

ΥΠΟΓΡΑΦΗ ΙΔΙΟΚΤΗΤΗ :

ΑΡΜΕΥΤΗΣ ΓΙΑΝΝΗΣ
ΑΡΧΙΤΕΚΤΟΝΑΣ
Αρ. Μητρώου 00642

A. TRYFONOS ESTATES
& ASSOCIATES
ΑΡΧΕΙΟ : 19-10
Α/Α ΣΧΕΔΙΟΥ : 007

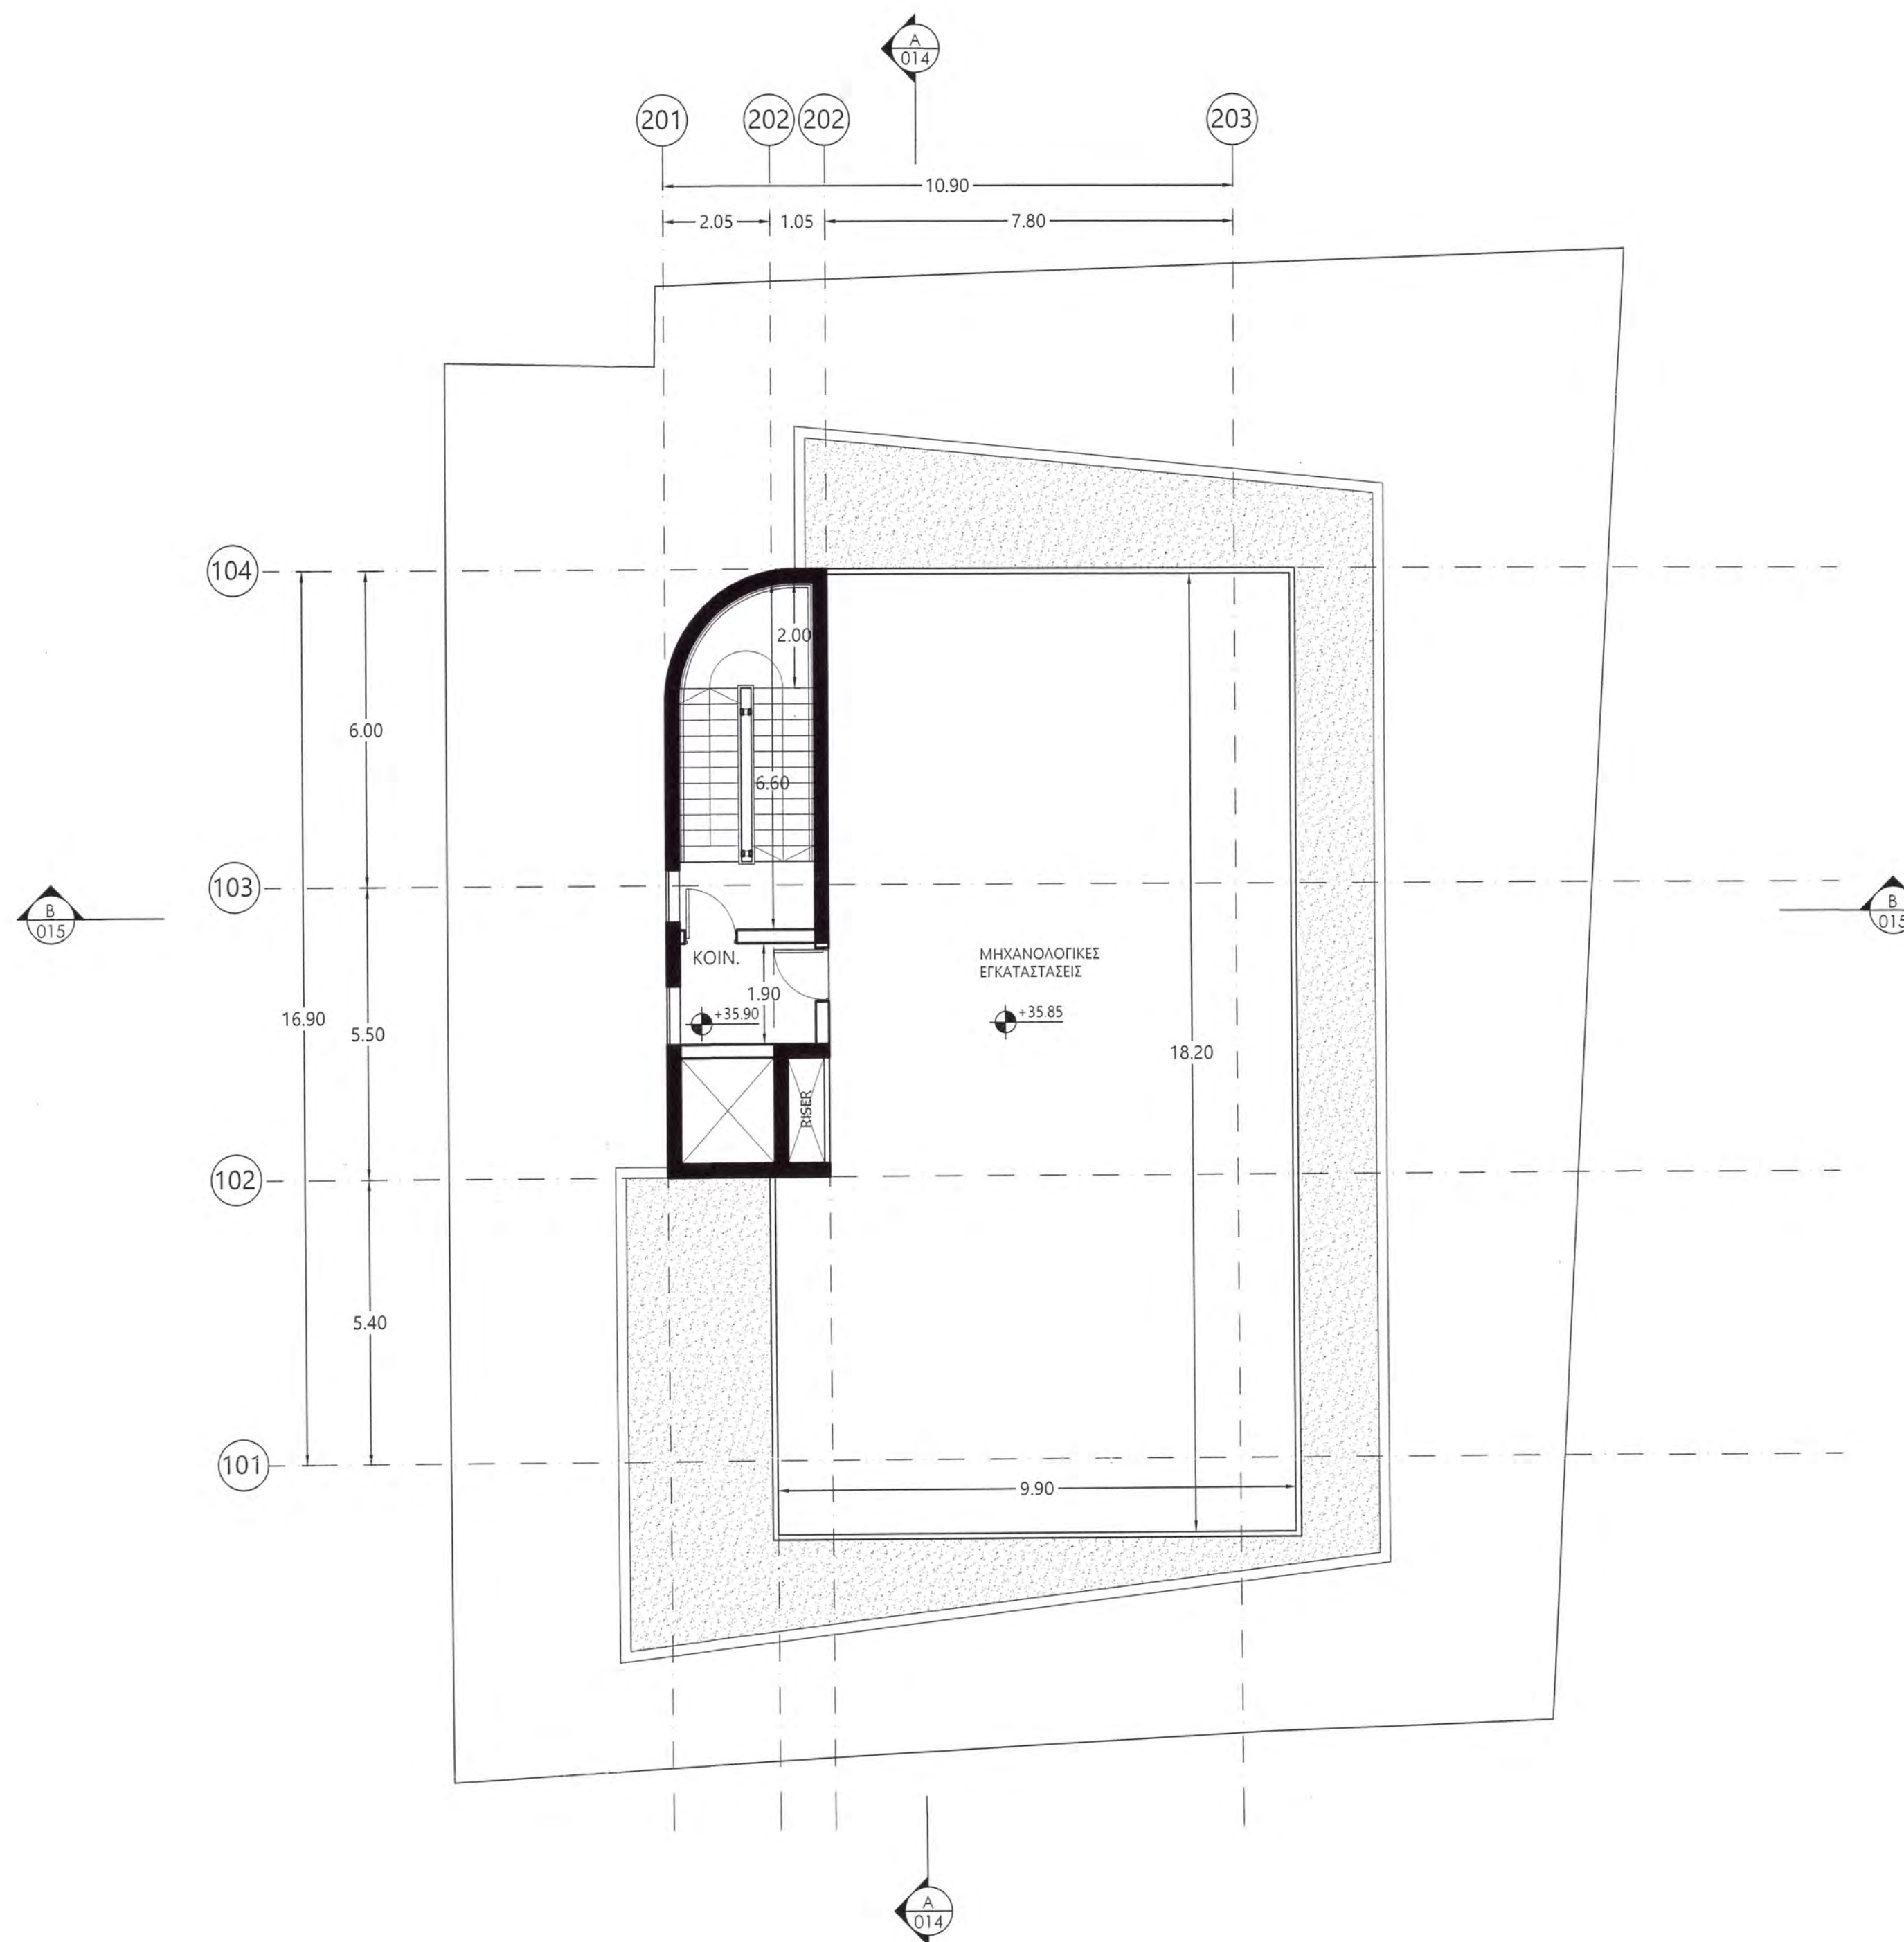

ΠΡΟΤ.
ΥΦΙΣΤ.
ΥΦΙΣΤ.

207



ΔΗΜΑΡΧΟΣ ΛΕΜΕΣΟΥ
ΕΓΚΡΙΜΕΝΟ ΣΧΕΔΙΟ
ΑΡ. ΠΟΛΕΟΔΟΜΙΚΗΣ ΑΔΕΙΑΣ
13.931 ΠΑ 667/19
ΛΕΜΕΣΟΣ 24/4/20

ΗΜΕΡΟΜΗΝΙΑ
ΠΑΡΑΛΑΒΗΣ
29 NOV 2019
ΔΗΜΟΣ ΛΕΜΕΣΟΥ
ΠΟΛΕΟΔΟΜΙΚΗ ΑΡΧΗ

ΑΡΧΙΤΕΚΤΟΝΑΣ ΕΡΓΟΥ:

A R M E F T I S
& A S S O C I A T E S

29 Elenis Paleologinas str.
3040 Lemesos CY
TEL: +357 25 828280
FAX: +357 25 828281
info@armeftis.com
www.armeftis.com

ΕΡΓΟ - PROJECT:

ΑΝΑΠΤΥΞΗ ΣΤΗΝ
ΟΔΟ ΣΕΡΙΦΟΥ

ΙΔΙΟΚΤΗΤΗΣ - OWNER:

A. TRYFONOS
ESTATES &
CONSTRUCTIONS LTD

ΣΗΜΕΙΩΣΕΙΣ - REVISIONS:

A/A	ΗΜΕΡ.	ΠΕΡΙΓΡΑΦΗ	ΑΠΟ	ΕΛΕΓΧ.
1.				

ΤΙΤΛΟΣ ΣΧΕΔΙΟΥ-DRAWING:

ΚΑΤΟΨΗ ΟΡΟΦΟΥ
ΜΗΧ/ΚΩΝ
ΕΓΚ/ΣΕΩΝ

ΣΤΑΔΙΟ ΜΕΛΕΤΗΣ:

ΠΟΛΕΟΔΟΜΙΚΗ ΑΔΕΙΑ

ΚΛΙΜΑΚΑ :
1:100 @ A2

ΗΜΕΡ. :
10/2019

ΣΧΕΔΙΟ :
Κ.Α.

ΕΛΕΓΧΟΣ :
Γ.Α.

ΥΠΟΓΡΑΦΗ ΑΡΧΙΤΕΚΤΟΝΑ:


ΥΠΟΓΡΑΦΗ ΙΔΙΟΚΤΗΤΗ:

A. TRYFONOS ESTATES
& CONSTRUCTIONS LTD

ΑΡΧΕΙΟ :
19-10

Α/Α ΣΧΕΔΙΟΥ :
008

ΑΡΜΕΥΤΗΣ ΓΙΑΝΝΗΣ
ΑΡΧΙΤΕΚΤΟΝΑΣ
Αρ. Μητρώου Α060642

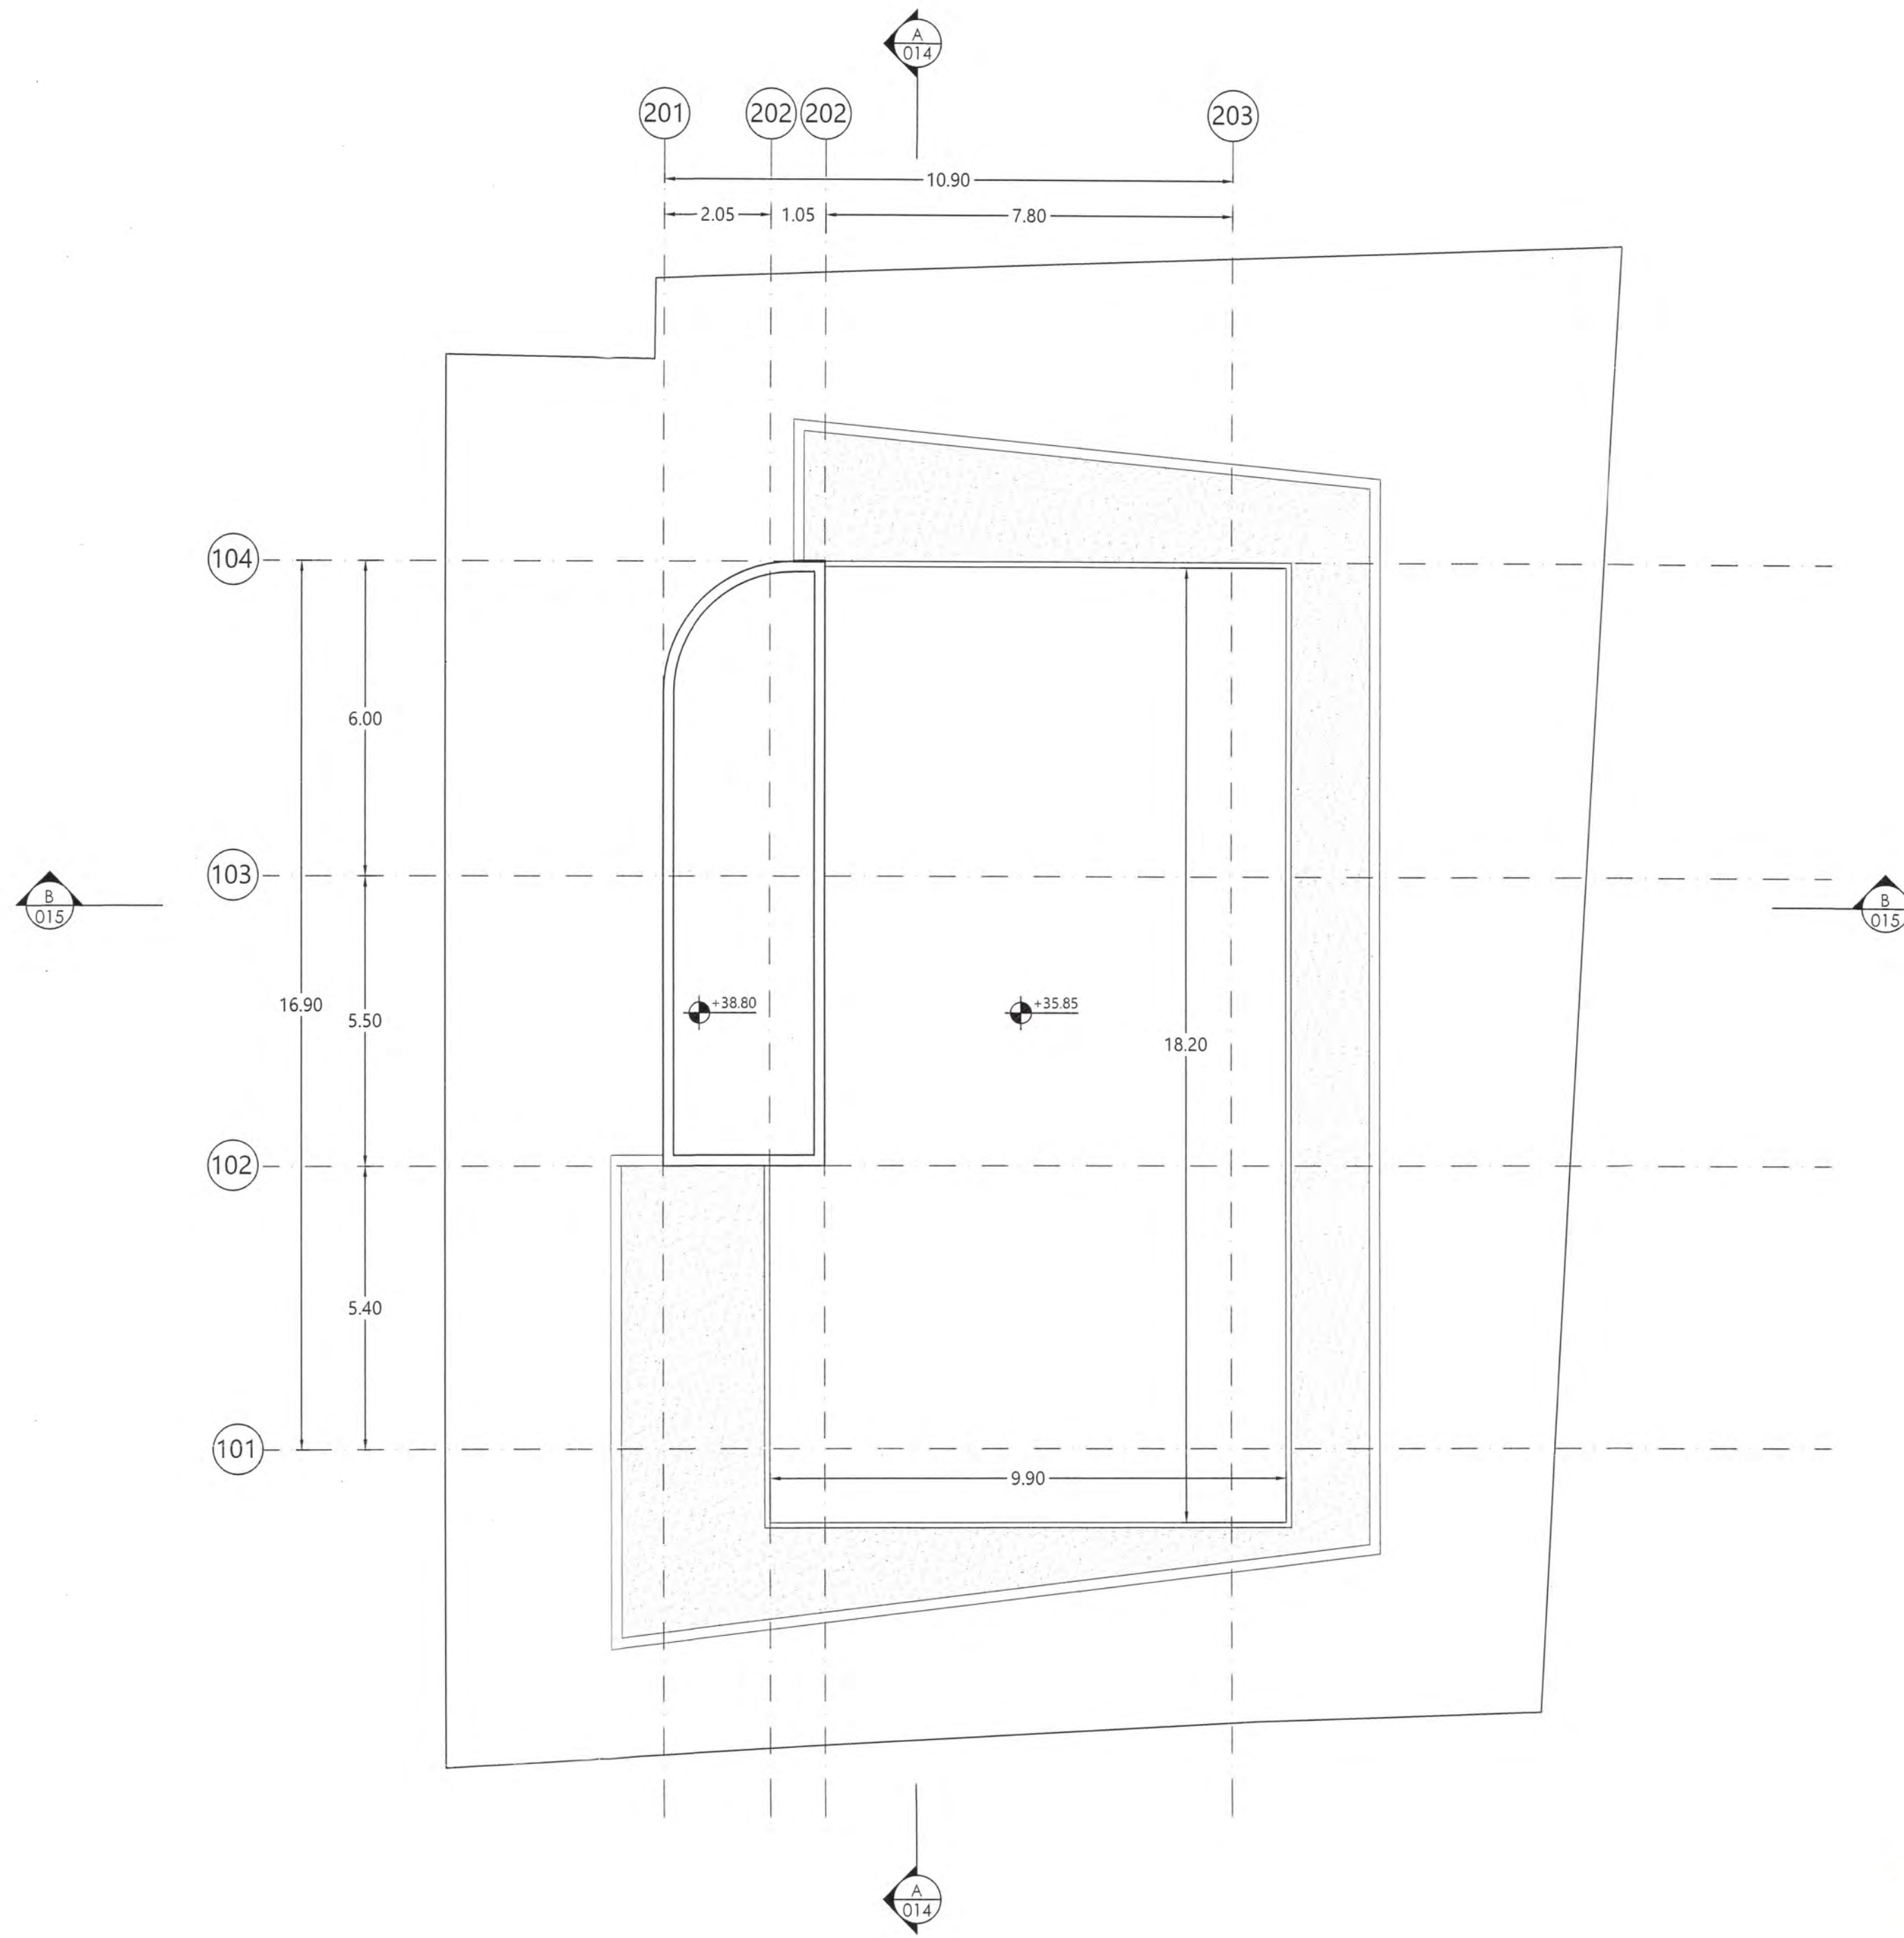

ΠΡΟΤ.
ΥΦΙΣΤ.
ΥΦΙΣΤ.

194

ΔΗΜΑΡΧΟΣ ΛΕΜΕΣΟΥ
ΕΓΚΡΙΜΕΝΟ ΣΧΕΔΙΟ
ΑΡ. ΠΟΛΕΟΔΟΜΙΚΗΣ ΑΔΕΙΑΣ
13931 ΠΑ 667/19
ΛΕΜΕΣΟΣ 24/4/20

ΗΜΕΡΟΜΗΝΙΑ
ΠΑΡΑΛΑΒΗΣ
29 NOV 2019
ΔΗΜΟΣ ΛΕΜΕΣΟΥ
ΠΟΛΕΟΔΟΜΙΚΗ ΑΡΧΗ

ΑΡΧΙΤΕΚΤΟΝΑΣ ΕΡΓΟΥ:
A R M E F T I S
& A S S O C I A T E S

29 Elenis Paleologinas str.
3040 Lemesos CY
TEL : +357 25 828280
FAX : +357 25 828281
info@armeftis.com
www.armeftis.com

ΕΡΓΟ - PROJECT :
ΑΝΑΠΤΥΞΗ ΣΤΗΝ
ΟΔΟ ΣΕΡΙΦΟΥ

ΙΔΙΟΚΤΗΤΗΣ - OWNER :
A. TRYFONOS
ESTATES &
CONSTRUCTIONS LTD

ΣΗΜΕΙΩΣΕΙΣ - REVISIONS :				
A/A	ΗΜΕΡ.	ΠΕΡΙΓΡΑΦΗ	ΑΠΟ	ΕΛΕΓΧ.
1.				

ΤΙΤΛΟΣ ΣΧΕΔΙΟΥ-DRAWING:
ΚΑΤΟΨΗ ΟΡΟΦΟΥ
ΜΗΧ/ΚΩΝ
ΕΓΚ/ΣΕΩΝ

ΣΤΑΔΙΟ ΜΕΛΕΤΗΣ :
ΠΟΛΕΟΔΟΜΙΚΗ ΑΔΕΙΑ
ΚΛΙΜΑΚΑ : 1:100 @ A2
ΣΧΕΔΙΟ : Σ.Κ.
ΗΜΕΡ. : 10/2019
ΕΛΕΓΧΟΣ : Γ.Α.



ΥΠΟΓΡΑΦΗ ΑΡΧΙΤΕΚΤΟΝΑ :

ΥΠΟΓΡΑΦΗ ΙΔΙΟΚΤΗΤΗ :

A. TRYFONOS ESTATES
& CONSTRUCTIONS LTD

ΑΡΧΕΙΟ : 19-10
Α/Α ΣΧΕΔΙΟΥ : 009

ΑΡΜΕΥΤΗΣ ΓΙΑΝΝΗΣ
ΑΡΧΙΤΕΚΤΟΝΑΣ
Αρ. Μητρώου 060642

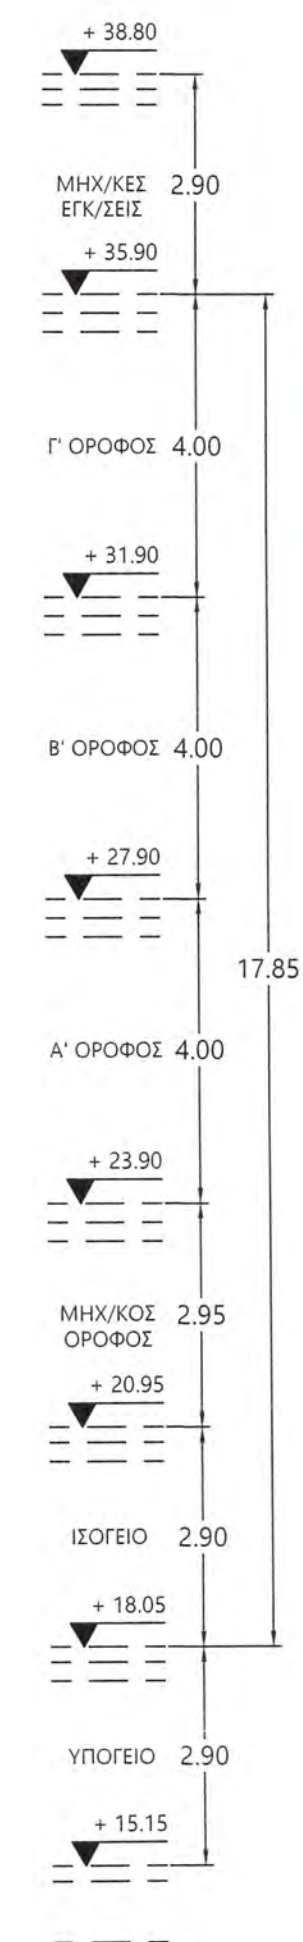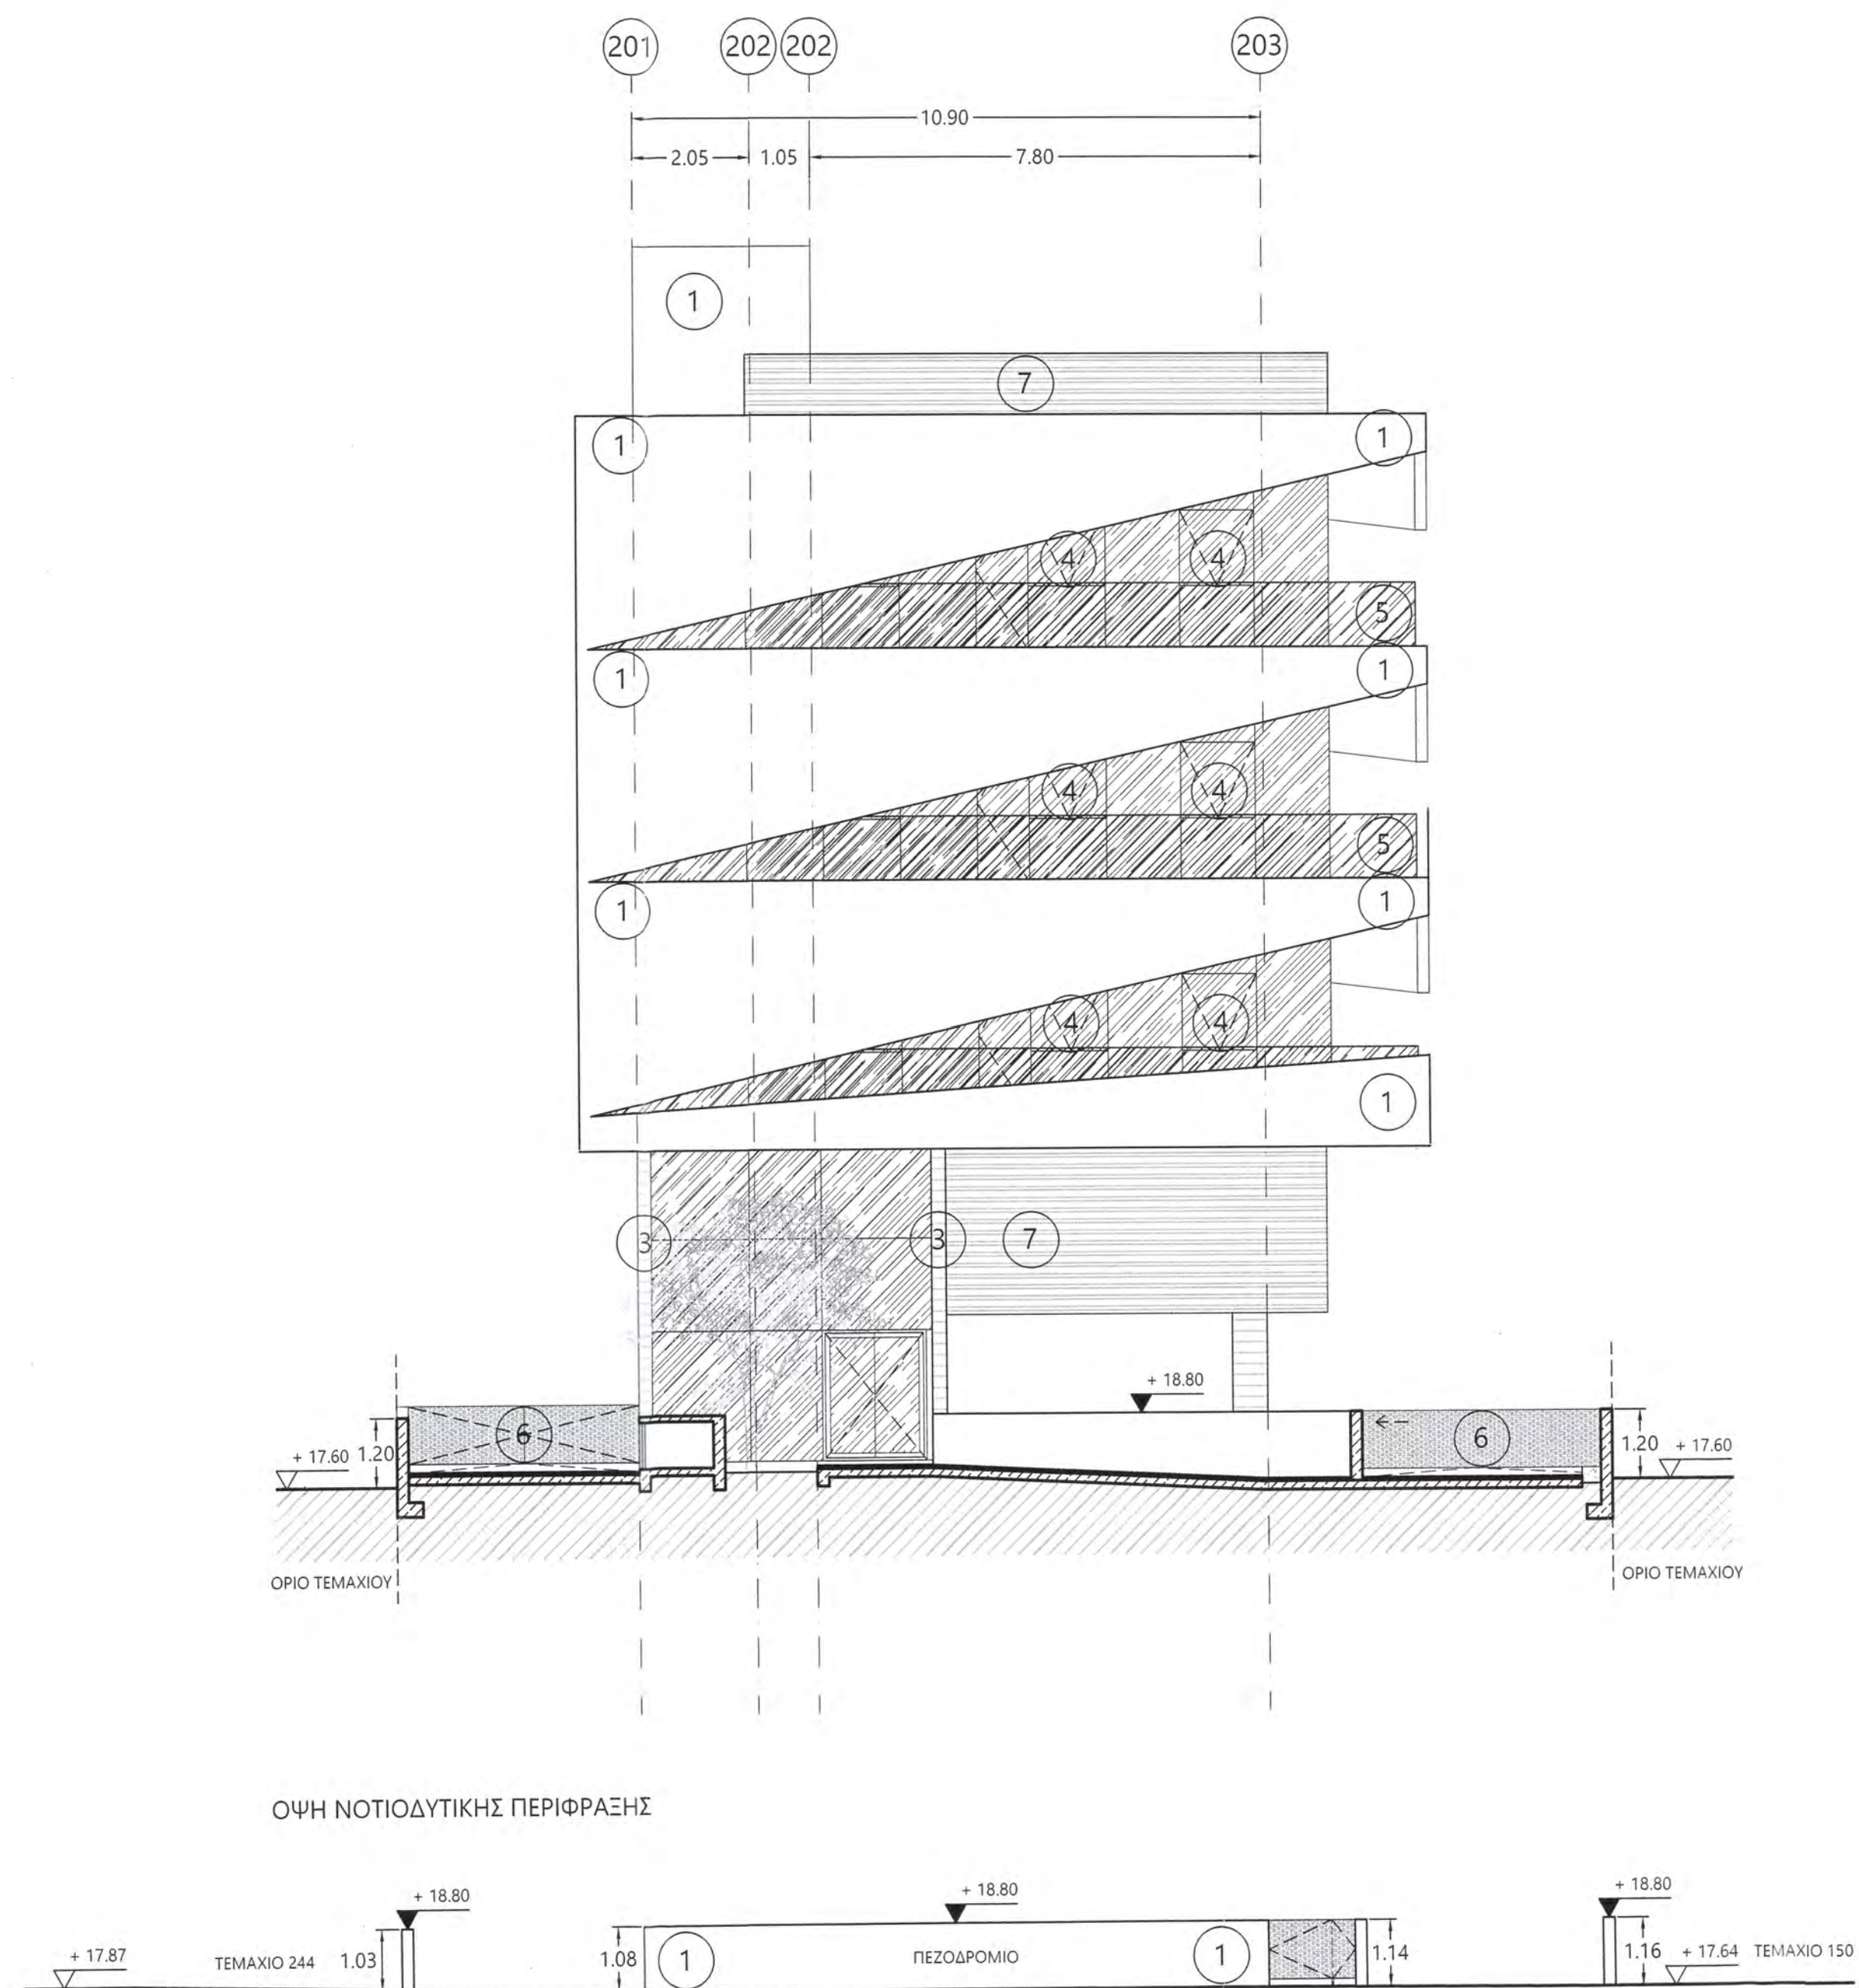

ΟΨΗ ΝΟΤΙΟΔΥΤΙΚΗΣ ΠΕΡΙΦΡΑΞΗΣ

ΑΡΜΕΥΤΗΣ ΓΙΑΝΝΗΣ
ΑΡΧΙΤΕΚΤΟΝΑΣ
Αρ. Μητ. Α060642

ΥΠΟΜΝΗΜΑ

1. ΣΠΑΤΟΥΛΑ ΚΑΙ ΜΠΟΓΙΑ
2. ΣΥΣΤΗΜΑ ΕΞ. ΘΕΡΜΟ-ΠΡΟΣΩΠΗΣ
3. ΕΜΦΑΝΕΣ ΜΠΕΤΟΝ ΑΠΟ ΠΛ. ΣΑΝΙΔΕΣ
4. ΚΟΥΦΩΜΑΤΑ ΑΛΟΥΜΙΝΙΟΥ
5. ΣΤΗΘΑΙΟ ΑΠΟ ΓΥΑΛΙ
6. ΜΕΤΑΛΛΙΚΗ ΕΞΘΥΡΑ
7. ΛΟΥΒΡΑ ΑΛΟΥΜΙΝΙΟΥ
8. ΣΟΒΑΣ ΚΑΙ ΜΠΟΓΙΑ

ΔΗΜΑΡΧΟΣ ΛΕΜΕΣΟΥ
ΕΓΚΡΙΜΕΝΟ ΣΧΕΔΙΟ

ΑΡ. ΠΟΛΕΟΔΟΜΙΚΗΣ ΑΔΕΙΑΣ

13931 ΠΑ 667/19

ΛΕΜΕΣΟΣ 24/4/20

ΗΜΕΡΟΜΗΝΙΑ
ΠΑΡΑΛΑΒΗΣ
29 NOV 2019
ΔΗΜΟΣ ΛΕΜΕΣΟΥ
ΠΟΛΕΟΔΟΜΙΚΗ ΑΡΧΗ

ΑΡΧΙΤΕΚΤΟΝΑΣ ΕΡΓΟΥ:

A R M E F T I S
& A S S O C I A T E S

29 Elenis Paleologinas str.
3040 Lemesos CY
TEL : +357 25 828280
FAX : +357 25 828281
info@armeftis.com
www.armeftis.com

ΕΡΓΟ - PROJECT :

ΑΝΑΠΤΥΞΗ ΣΤΗΝ
ΟΔΟ ΣΕΡΙΦΟΥ

ΙΔΙΟΚΤΗΤΗΣ - OWNER :

A. TRYFONOS
ESTATES &
CONSTRUCTIONS LTD

ΣΗΜΕΙΩΣΕΙΣ - REVISIONS :

Α/Α	ΗΜΕΡ.	ΠΕΡΙΓΡΑΦΗ	ΑΠΟ	ΕΛΕΓΧ.
1.				

ΤΙΤΛΟΣ ΣΧΕΔΙΟΥ-DRAWING:

ΝΟΤΙΟΔΥΤΙΚΗ ΟΨΗ

ΣΤΑΔΙΟ ΜΕΛΕΤΗΣ :

ΠΟΛΕΟΔΟΜΙΚΗ ΑΔΕΙΑ

ΚΛΙΜΑΚΑ : 1:100 @ A2

ΣΧΕΔΙΟ : Σ.Κ.

ΕΛΕΓΧΟΣ : Γ.Α.


ΥΠΟΓΡΑΦΗ ΑΡΧΙΤΕΚΤΟΝΑ :

ΥΠΟΓΡΑΦΗ ΙΔΙΟΚΤΗΤΗ :

A. TRYFONOS ESTATES
& CONSTRUCTIONS LTD

ΑΡΧΕΙΟ : 19-10

Α/Α ΣΧΕΔΙΟΥ : 010

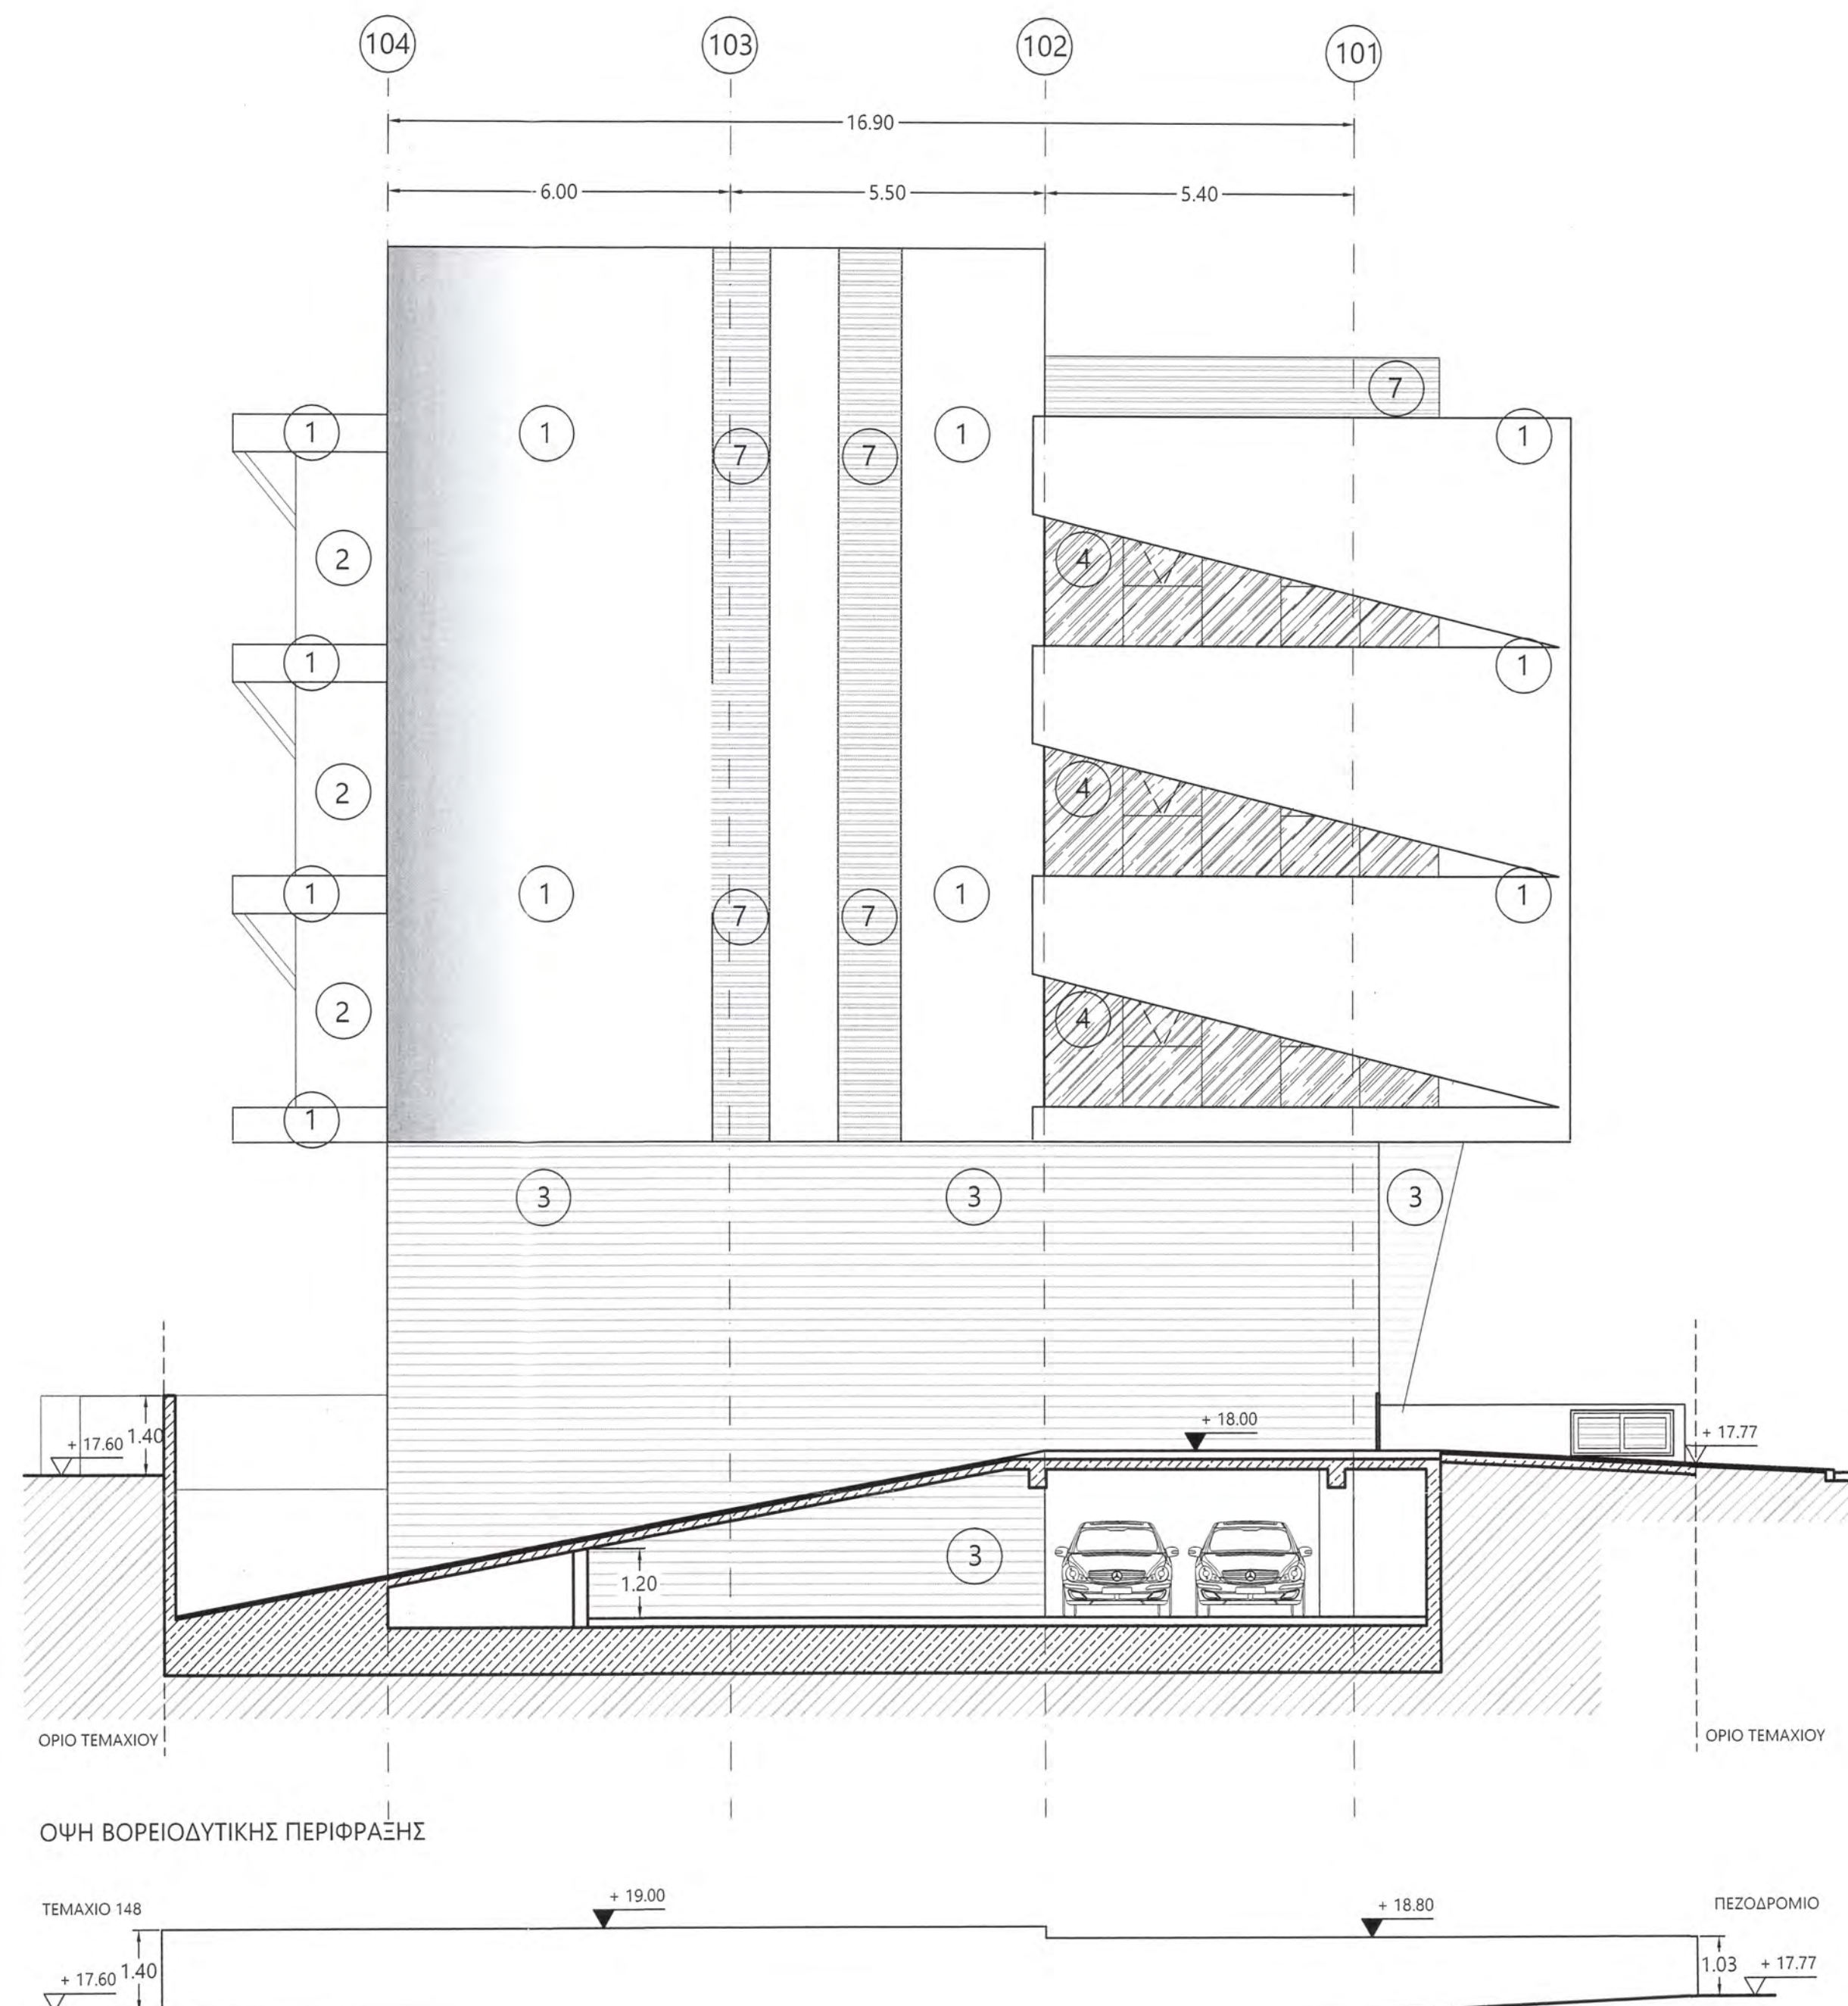

ΥΠΟΜΝΗΜΑ

1. ΣΠΑΤΟΥΛΑ ΚΑΙ ΜΠΟΓΙΑ
2. ΣΥΣΤΗΜΑ ΕΞ. ΘΕΡΜΟ-ΠΡΟΣΩΠΗΣ
3. ΕΜΦΑΝΕΣ ΜΠΕΤΟΝ ΑΠΟ ΠΛ. ΣΑΝΙΔΕΣ
4. ΚΟΥΦΩΜΑΤΑ ΑΛΟΥΜΙΝΙΟΥ
5. ΣΤΗΘΑΙΟ ΑΠΟ ΓΥΑΛΙ
6. ΜΕΤΑΛΛΙΚΗ ΕΞΘΥΡΑ
7. ΛΟΥΒΡΑ ΑΛΟΥΜΙΝΙΟΥ
8. ΣΟΒΑΣ ΚΑΙ ΜΠΟΓΙΑ

ΔΗΜΑΡΧΟΣ ΛΕΜΕΣΟΥ
ΕΓΚΡΙΜΕΝΟ ΣΧΕΔΙΟ
ΑΡ. ΠΟΛΕΟΔΟΜΙΚΗΣ ΑΔΕΙΑΣ
13931 ΠΑ **667/19**
ΛΕΜΕΣΟΣ **24/4/20**

ΗΜΕΡΟΜΗΝΙΑ
ΠΑΡΑΛΑΒΗΣ
29 NOV 2019
ΔΗΜΟΣ ΛΕΜΕΣΟΥ
ΠΟΛΕΟΔΟΜΙΚΗ ΑΡΧΗ

ΑΡΧΙΤΕΚΤΟΝΑΣ ΕΡΓΟΥ:
ARMEFTIS
& ASSOCIATES

29 Elenis Paleologinas str.
3040 Lemesos CY
TEL : +357 25 828280
FAX : +357 25 828281
info@armeftis.com
www.armeftis.com

ΕΡΓΟ - PROJECT :
ΑΝΑΠΤΥΞΗ ΣΤΗΝ
ΟΔΟ ΣΕΡΙΦΟΥ

ΙΔΙΟΚΤΗΤΗΣ - OWNER :
A. TRYFONOS
ESTATES &
CONSTRUCTIONS LTD

ΣΗΜΕΙΩΣΕΙΣ - REVISIONS :

Α/Α	ΗΜΕΡ.	ΠΕΡΙΓΡΑΦΗ	ΑΠΟ	ΕΛΕΓΧ.
1.				

ΤΙΤΛΟΣ ΣΧΕΔΙΟΥ-DRAWING:
ΒΟΡΕΙΟΔΥΤΙΚΗ ΟΨΗ

ΣΤΑΔΙΟ ΜΕΛΕΤΗΣ :
ΠΟΛΕΟΔΟΜΙΚΗ ΑΔΕΙΑ

ΚΛΙΜΑΚΑ : 1:100 @ A2
ΣΧΕΔΙΟ : Σ.Κ.

ΗΜΕΡ. : 10/2019
ΕΛΕΓΧΟΣ : Γ.Α.


ΥΠΟΓΡΑΦΗ ΑΡΧΙΤΕΚΤΟΝΑ :

ΥΠΟΓΡΑΦΗ ΙΔΙΟΚΤΗΤΗ :


A. TRYFONOS ESTATES
& CONSTRUCTIONS LTD

ΑΡΧΕΙΟ : 19-10
Α/Α ΣΧΕΔΙΟΥ : 011

ΑΡΜΕΥΤΗΣ ΓΙΑΝΝΗΣ
ΑΡΧΙΤΕΚΤΟΝΑΣ
Αρ. Μητρώου Α060642

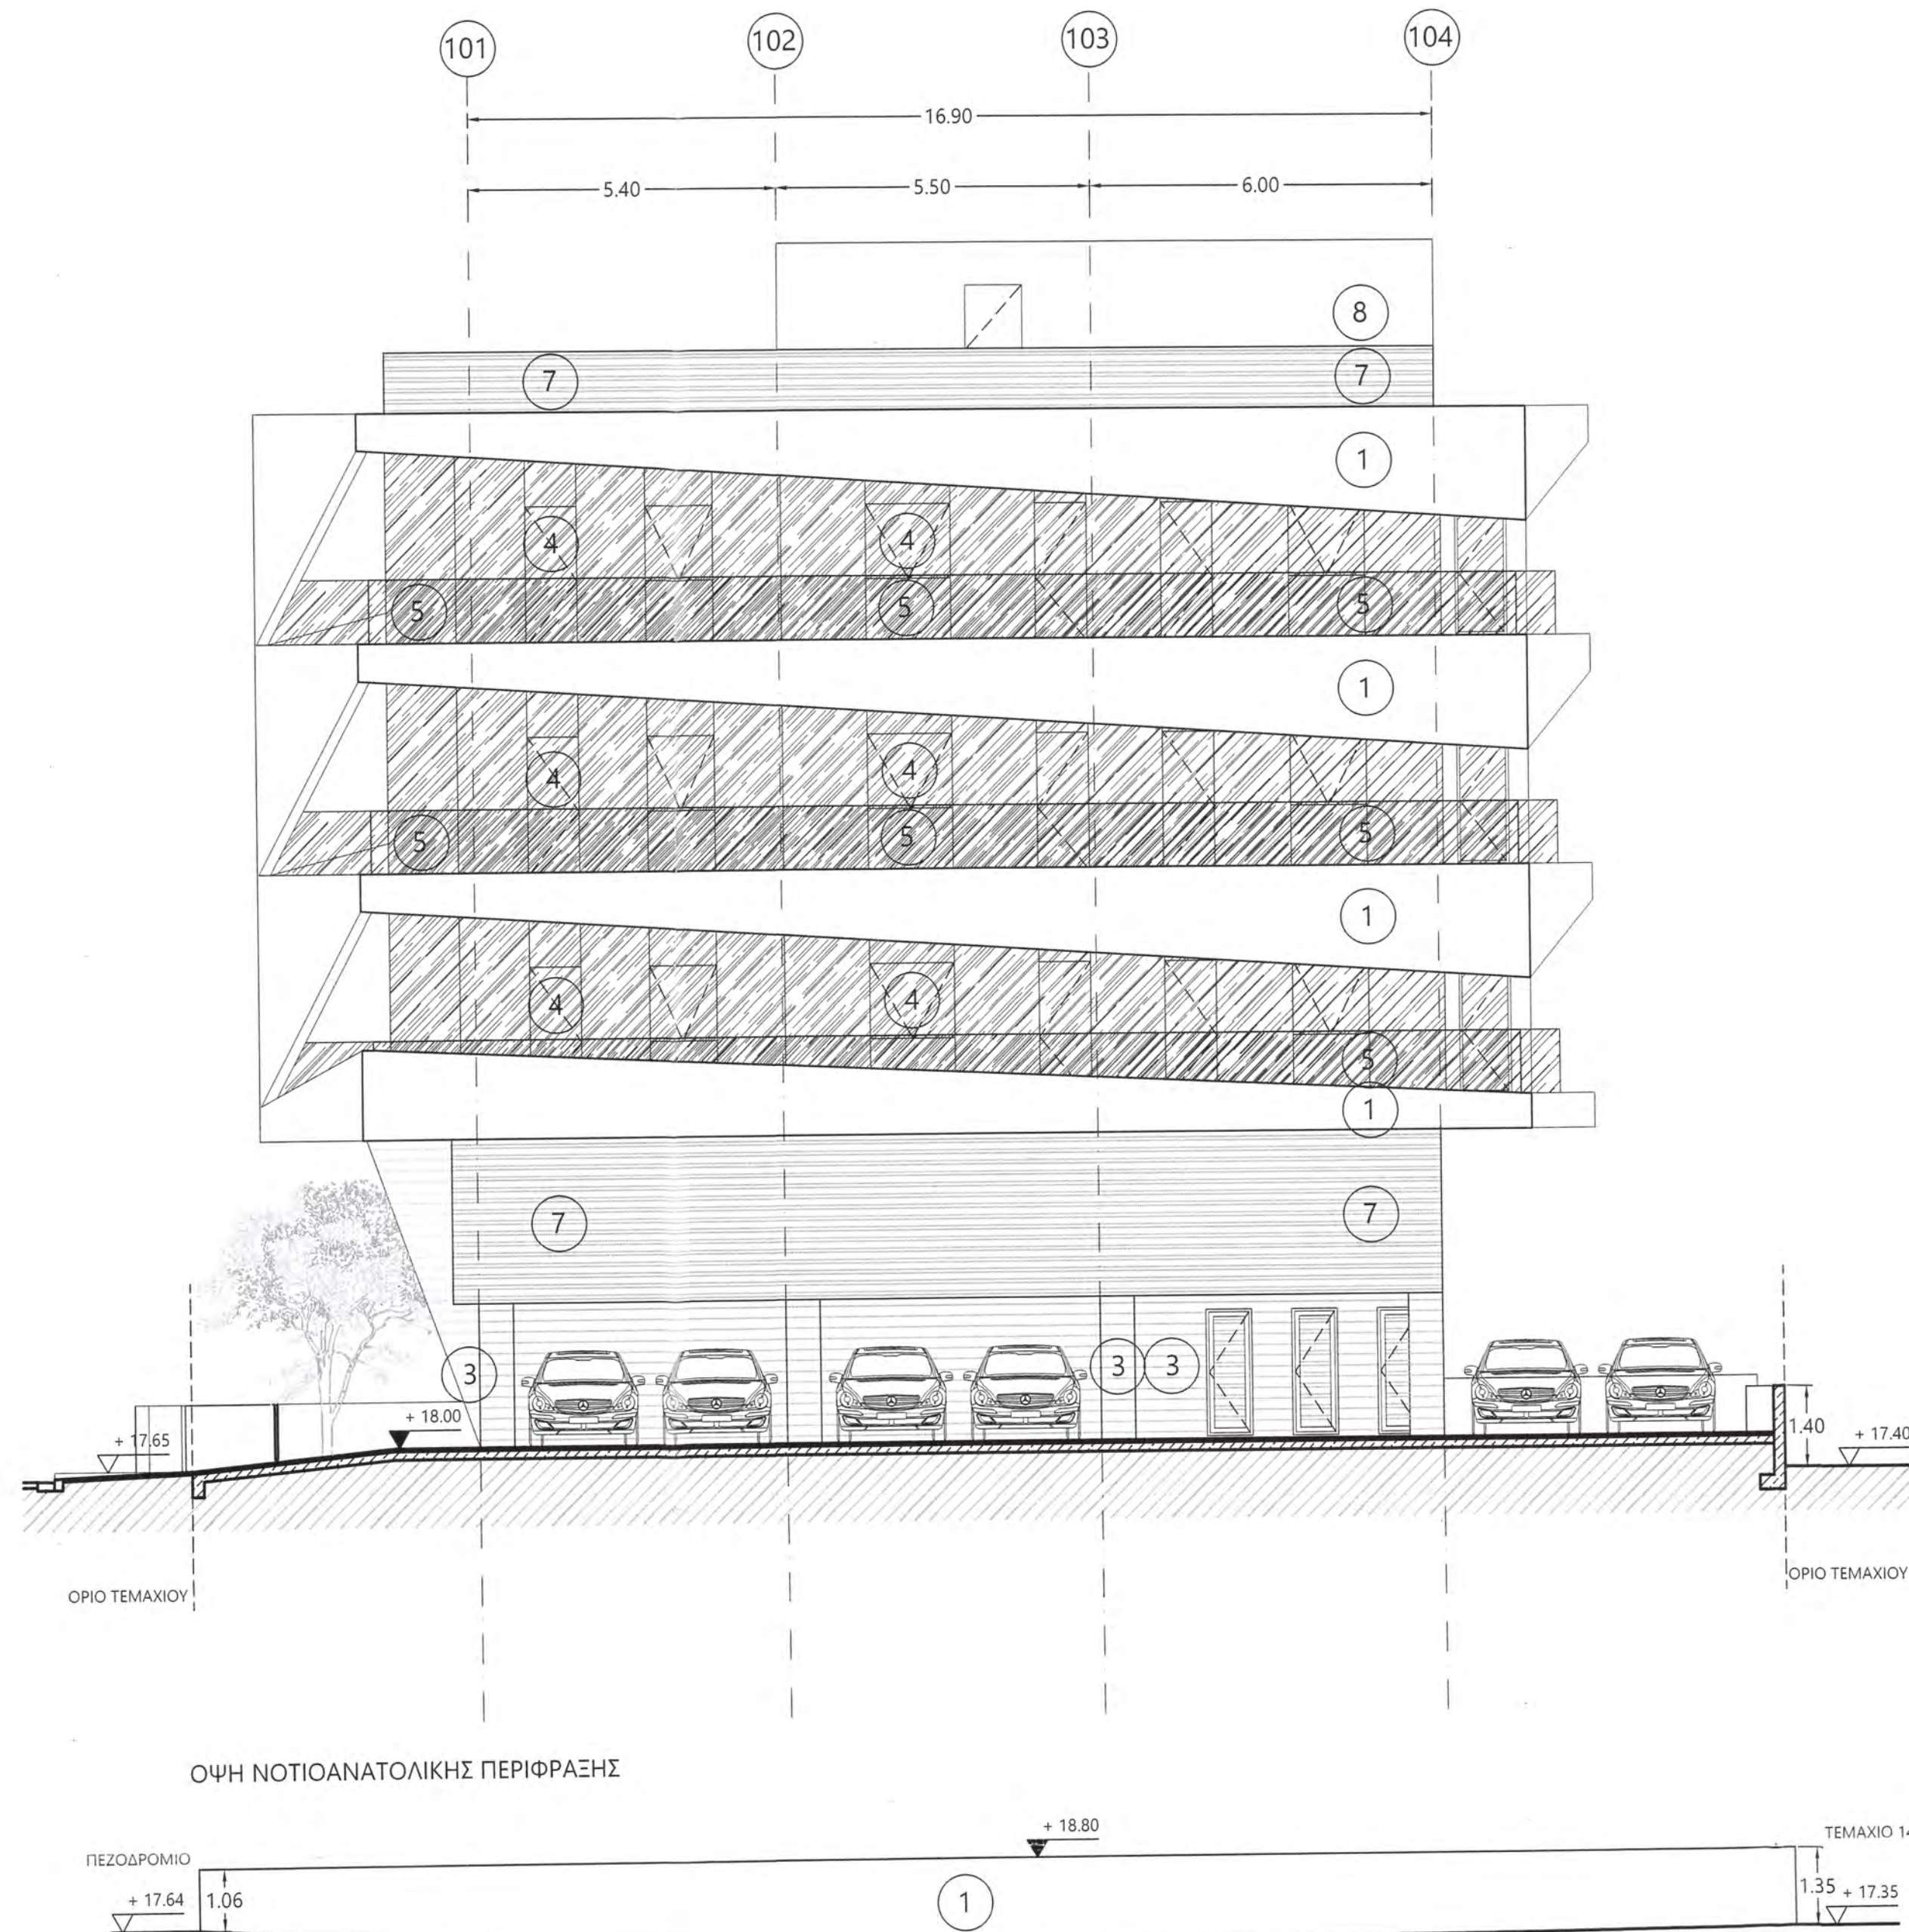

ΟΨΗ ΝΟΤΙΟΑΝΑΤΟΛΙΚΗΣ ΠΕΡΙΦΡΑΞΗΣ

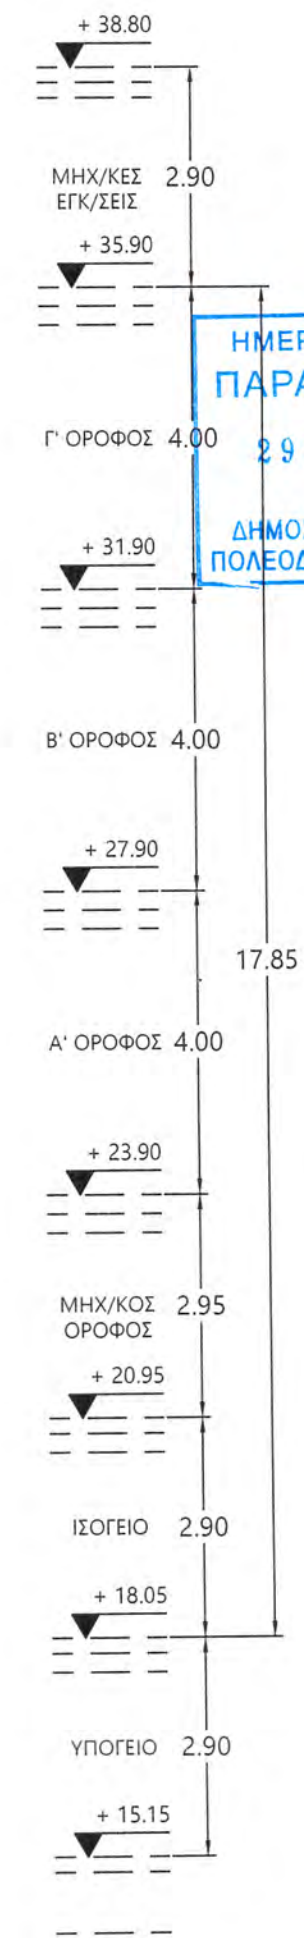

ΥΠΟΜΝΗΜΑ

1. ΣΠΑΤΟΥΛΑ ΚΑΙ ΜΠΟΓΙΑ
2. ΣΥΣΤΗΜΑ ΕΞ. ΘΕΡΜΟ-ΠΡΟΣΩΠΗΣ
3. ΕΜΦΑΝΕΣ ΜΠΕΤΟΝ ΑΠΟ ΠΛ. ΣΑΝΙΔΕΣ
4. ΚΟΥΦΩΜΑΤΑ ΑΛΟΥΜΙΝΙΟΥ
5. ΣΤΗΘΑΙΟ ΑΠΟ ΓΥΑΛΙ
6. ΜΕΤΑΛΛΙΚΗ ΕΞΩΘΥΡΑ
7. ΛΟΥΒΡΑ ΑΛΟΥΜΙΝΙΟΥ
8. ΣΟΒΑΣ ΚΑΙ ΜΠΟΓΙΑ

ΔΗΜΑΡΧΟΣ ΛΕΜΕΣΟΥ
ΕΓΚΡΙΜΕΝΟ ΣΧΕΔΙΟ
ΑΡ. ΠΟΛΕΟΔΟΜΙΚΗΣ ΑΔΕΙΑΣ
13931 - ΠΑ 667/19
ΛΕΜΕΣΟΣ - 24/4/20

ΗΜΕΡΟΜΗΝΙΑ
ΠΑΡΑΛΑΒΗΣ
29 NOV 2019
ΔΗΜΟΣ ΛΕΜΕΣΟΥ
ΠΟΛΕΟΔΟΜΙΚΗ ΑΡΧΗ

ΑΡΧΙΤΕΚΤΟΝΑΣ ΕΡΓΟΥ:
A R M E F T I S
& A S S O C I A T E S
29 Elenis Paleologinas str.
3040 Lemesos CY
TEL : +357 25 828280
FAX : +357 25 828281
info@armeftis.com
www.armeftis.com

ΕΡΓΟ - PROJECT :
ΑΝΑΠΤΥΞΗ ΣΤΗΝ
ΟΔΟ ΣΕΡΙΦΟΥ

ΙΔΙΟΚΤΗΤΗΣ - OWNER :
A. TRYFONOS
ESTATES &
CONSTRUCTIONS LTD

ΣΗΜΕΙΩΣΕΙΣ - REVISIONS :				
Α/Α	ΗΜΕΡ.	ΠΕΡΙΓΡΑΦΗ	ΑΠΟ	ΕΛΕΓΧ.
1.				

ΤΙΤΛΟΣ ΣΧΕΔΙΟΥ-DRAWING:
ΝΟΤΙΟΑΝΑΤΟΛΙΚΗ
ΟΨΗ



ΣΤΑΔΙΟ ΜΕΛΕΤΗΣ :
ΠΟΛΕΟΔΟΜΙΚΗ ΑΔΕΙΑ
ΚΛΙΜΑΚΑ : 1:100 @ A2
ΣΧΕΔΙΟ : Σ.Κ.
ΗΜΕΡ. : 10/2019
ΕΛΕΓΧΟΣ : Γ.Α.

ΥΠΟΓΡΑΦΗ ΑΡΧΙΤΕΚΤΟΝΑ :

ΥΠΟΓΡΑΦΗ ΙΔΙΟΚΤΗΤΗ :

A. TRYFONOS ESTATES
& CONSTRUCTIONS LTD
ΑΡΧΕΙΟ : 19-10
Α/Α ΣΧΕΔΙΟΥ : 013

ΑΡΜΕΥΤΗΣ ΓΙΑΝΝΗΣ
ΑΡΧΙΤΕΚΤΟΝΑΣ
Αρ. Μητρώου 060642

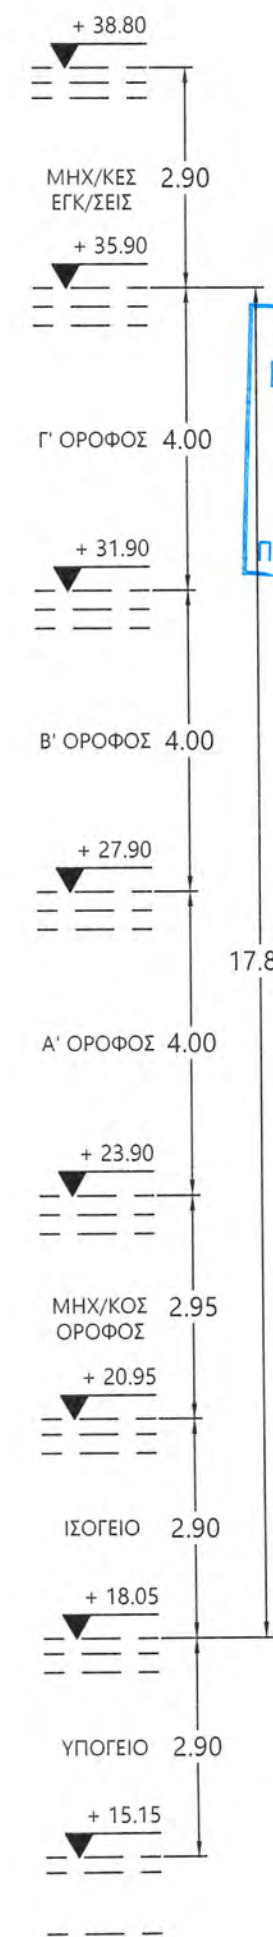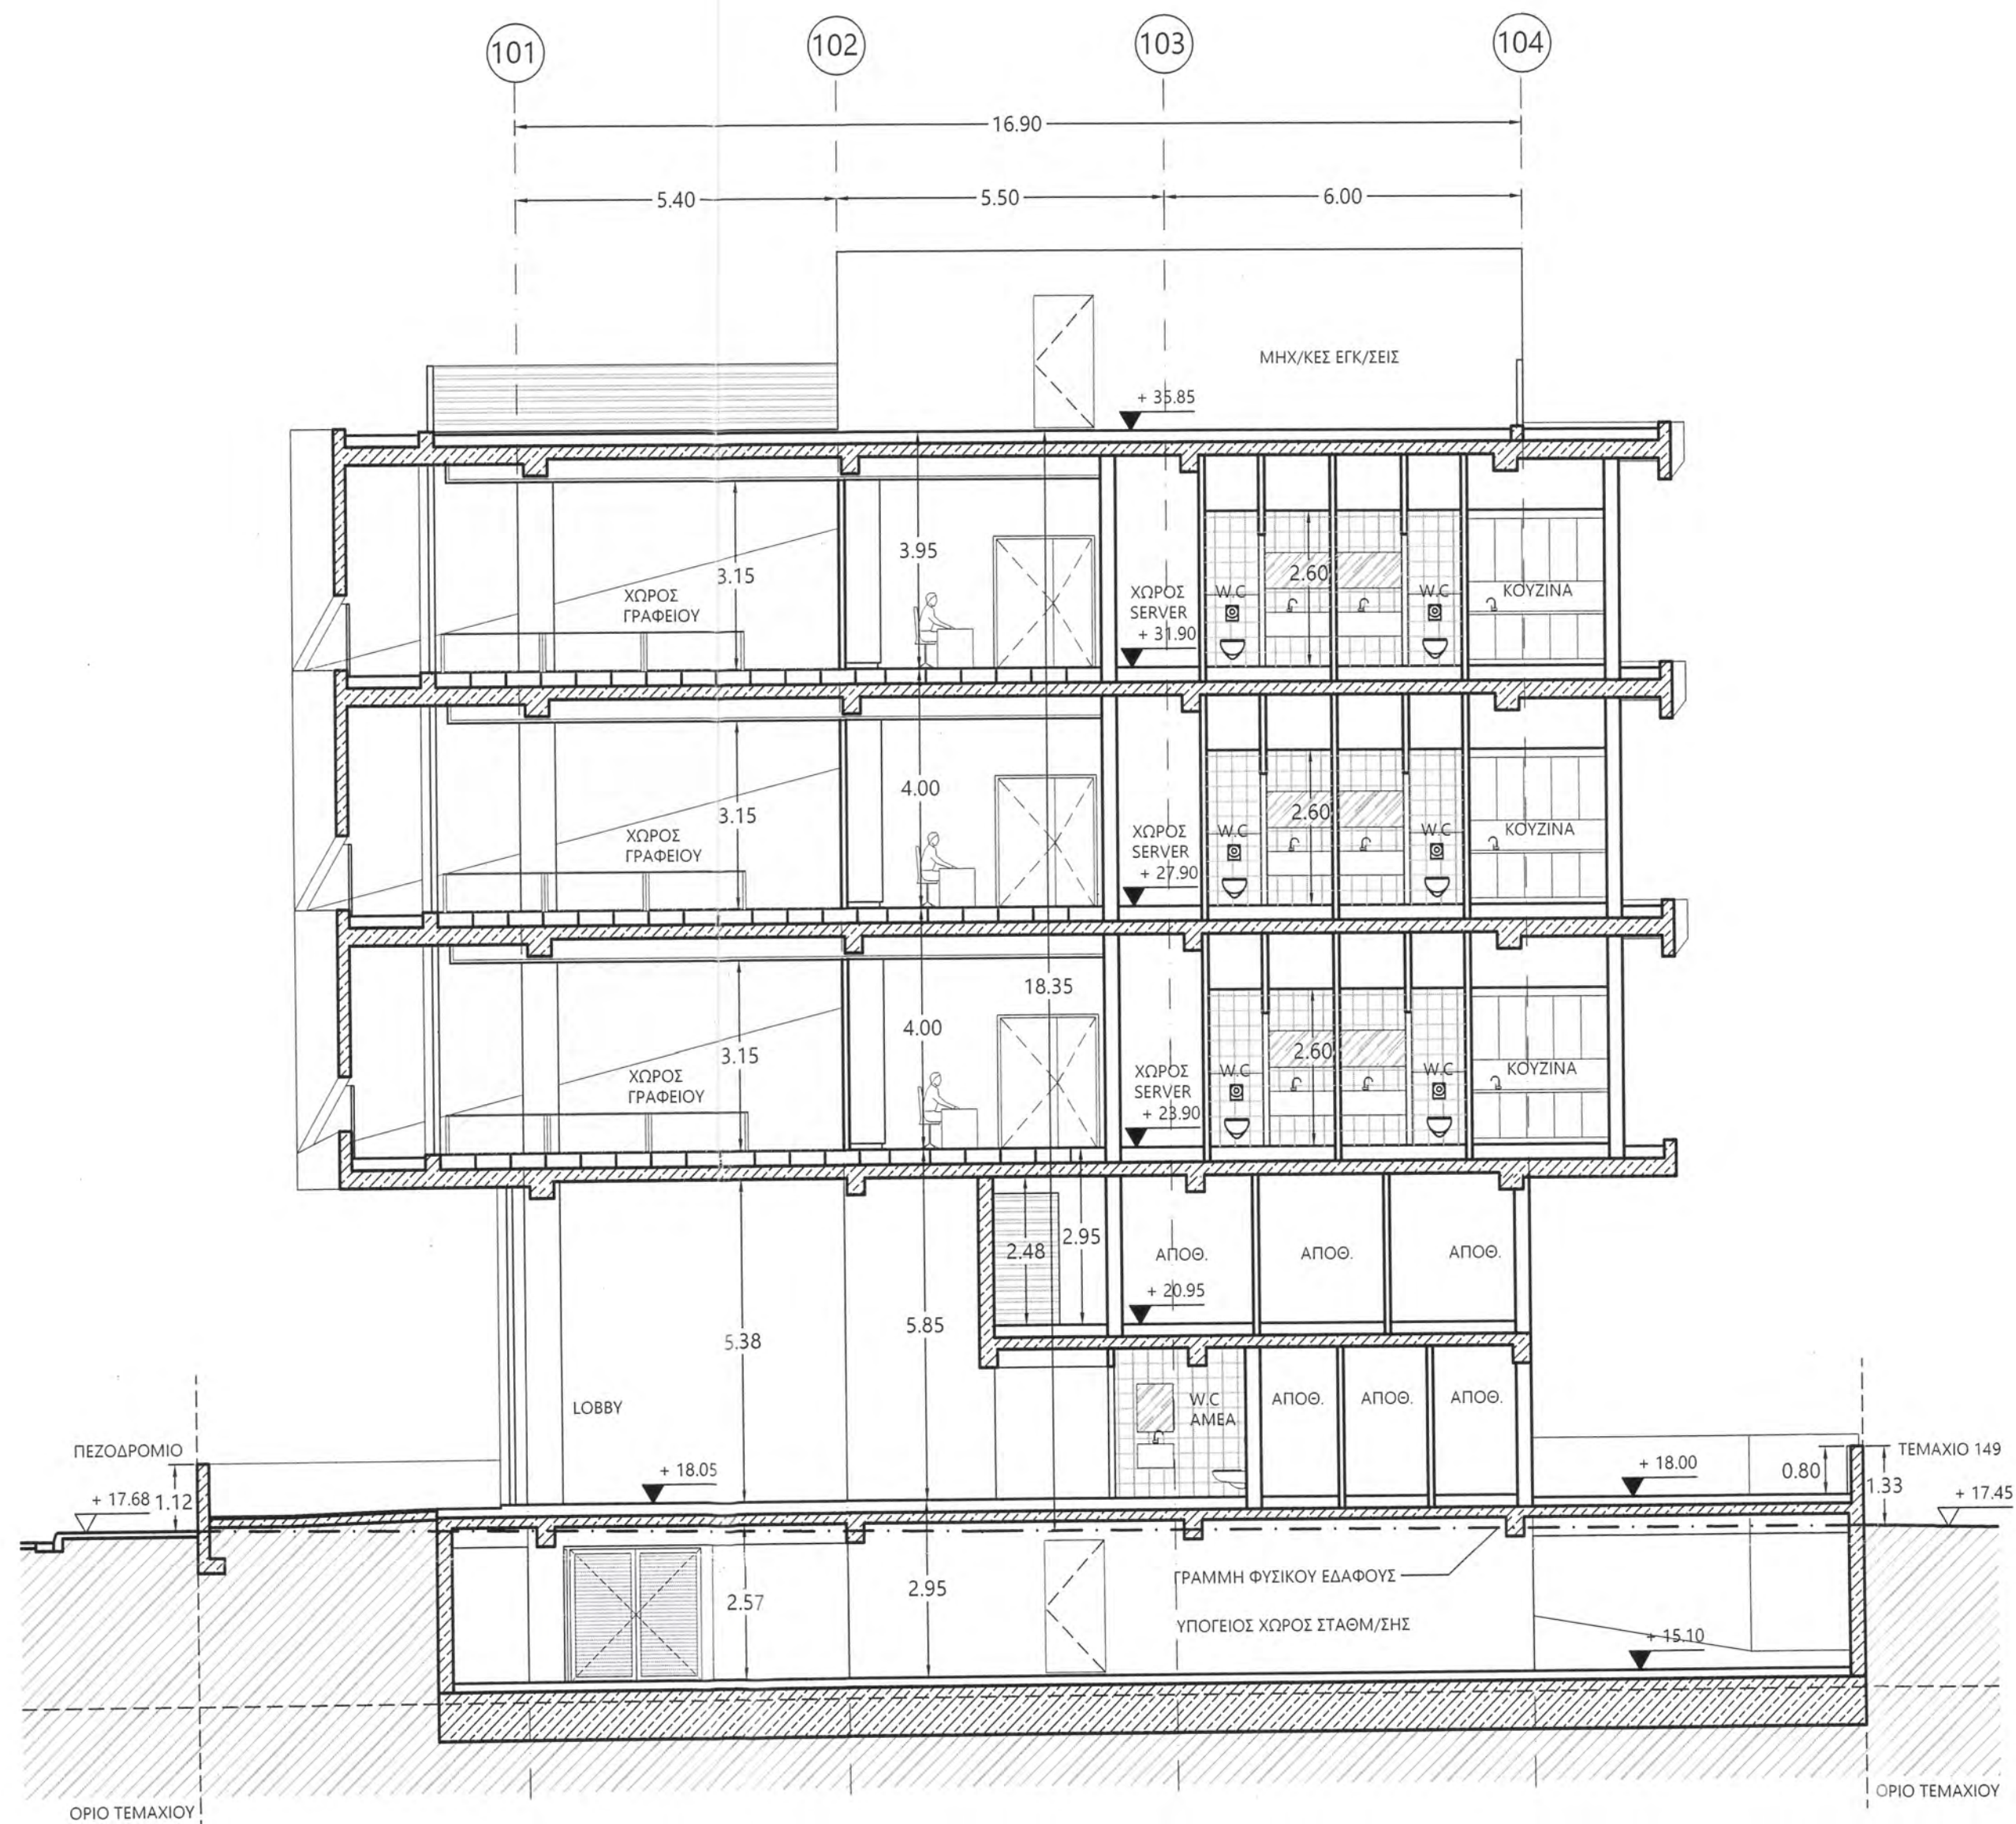

ΔΗΜΑΡΧΟΣ ΛΕΜΕΣΟΥ
ΕΓΚΡΙΜΕΝΟ ΣΧΕΔΙΟ
ΑΡ. ΠΟΛΕΟΔΟΜΙΚΗΣ ΑΔΕΙΑΣ
13931 ΠΑ 667/19
ΛΕΜΕΣΟΣ 24/4/20

ΗΜΕΡΟΜΗΝΙΑ
ΠΑΡΑΛΑΒΗΣ
29 NOV 2019
ΔΗΜΟΣ ΛΕΜΕΣΟΥ
ΠΟΛΕΟΔΟΜΙΚΗ ΑΡΧΗ

ΑΡΧΙΤΕΚΤΟΝΑΣ ΕΡΓΟΥ:
ARMEFTIS
ASSOCIATES

29 Elenis Paleologinas str.
3040 Lemesos CY
TEL: +357 25 828280
FAX: +357 25 828281
info@armeftis.com
www.armeftis.com

ΕΡΓΟ - PROJECT:
ΑΝΑΠΤΥΞΗ ΣΤΗΝ
ΟΔΟ ΣΕΡΙΦΟΥ

ΙΔΙΟΚΤΗΤΗΣ - OWNER:
A. TRYFONOS
ESTATES &
CONSTRUCTIONS LTD

ΣΗΜΕΙΩΣΕΙΣ - REVISIONS:

A/A	ΗΜΕΡ.	ΠΕΡΙΓΡΑΦΗ	ΑΠΟ	ΕΛΕΓΧ.
1.				



ΤΙΤΛΟΣ ΣΧΕΔΙΟΥ-DRAWING:
ΤΟΜΗ Α-Α

ΣΤΑΔΙΟ ΜΕΛΕΤΗΣ:
ΠΟΛΕΟΔΟΜΙΚΗ ΑΔΕΙΑ
ΚΛΙΜΑΚΑ: 1:100 @ A2
ΣΧΕΔΙΟ: Σ.Κ.
ΗΜΕΡ.: 10/2019
ΕΛΕΓΧΟΣ: Γ.Α.

ΥΠΟΓΡΑΦΗ ΑΡΧΙΤΕΚΤΟΝΑ:

ΥΠΟΓΡΑΦΗ ΙΔΙΟΚΤΗΤΗ:
A. TRYFONOS ESTATES
& CONSTRUCTIONS LTD
ΑΡΧΕΙΟ: 19-10
Α/Α ΣΧΕΔΙΟΥ: 014

ΑΡΜΕΥΤΗΣ ΓΙΑΝΝΗΣ
ΑΡΧΙΤΕΚΤΟΝΑΣ
Αρ. Μητρώου: Α060642

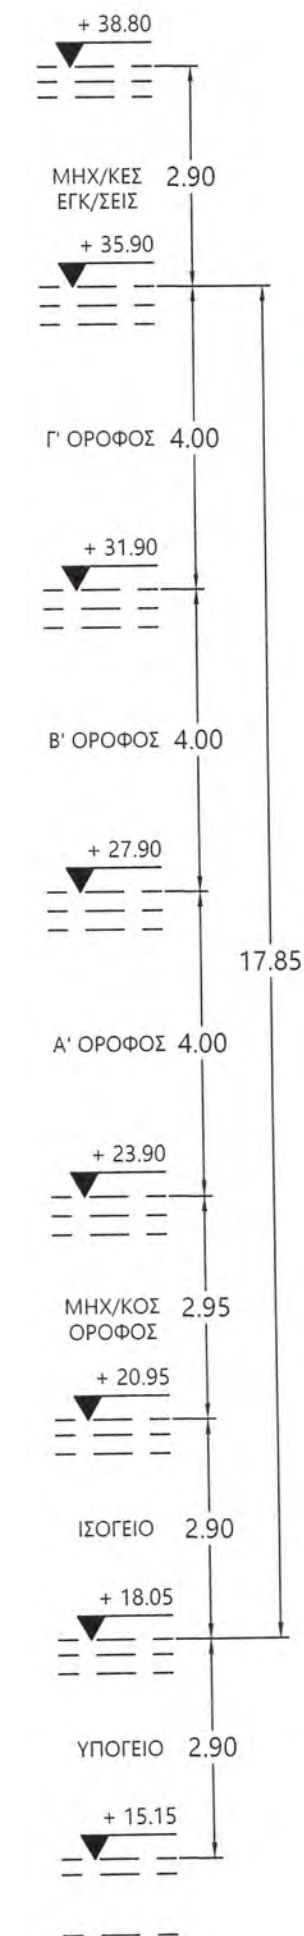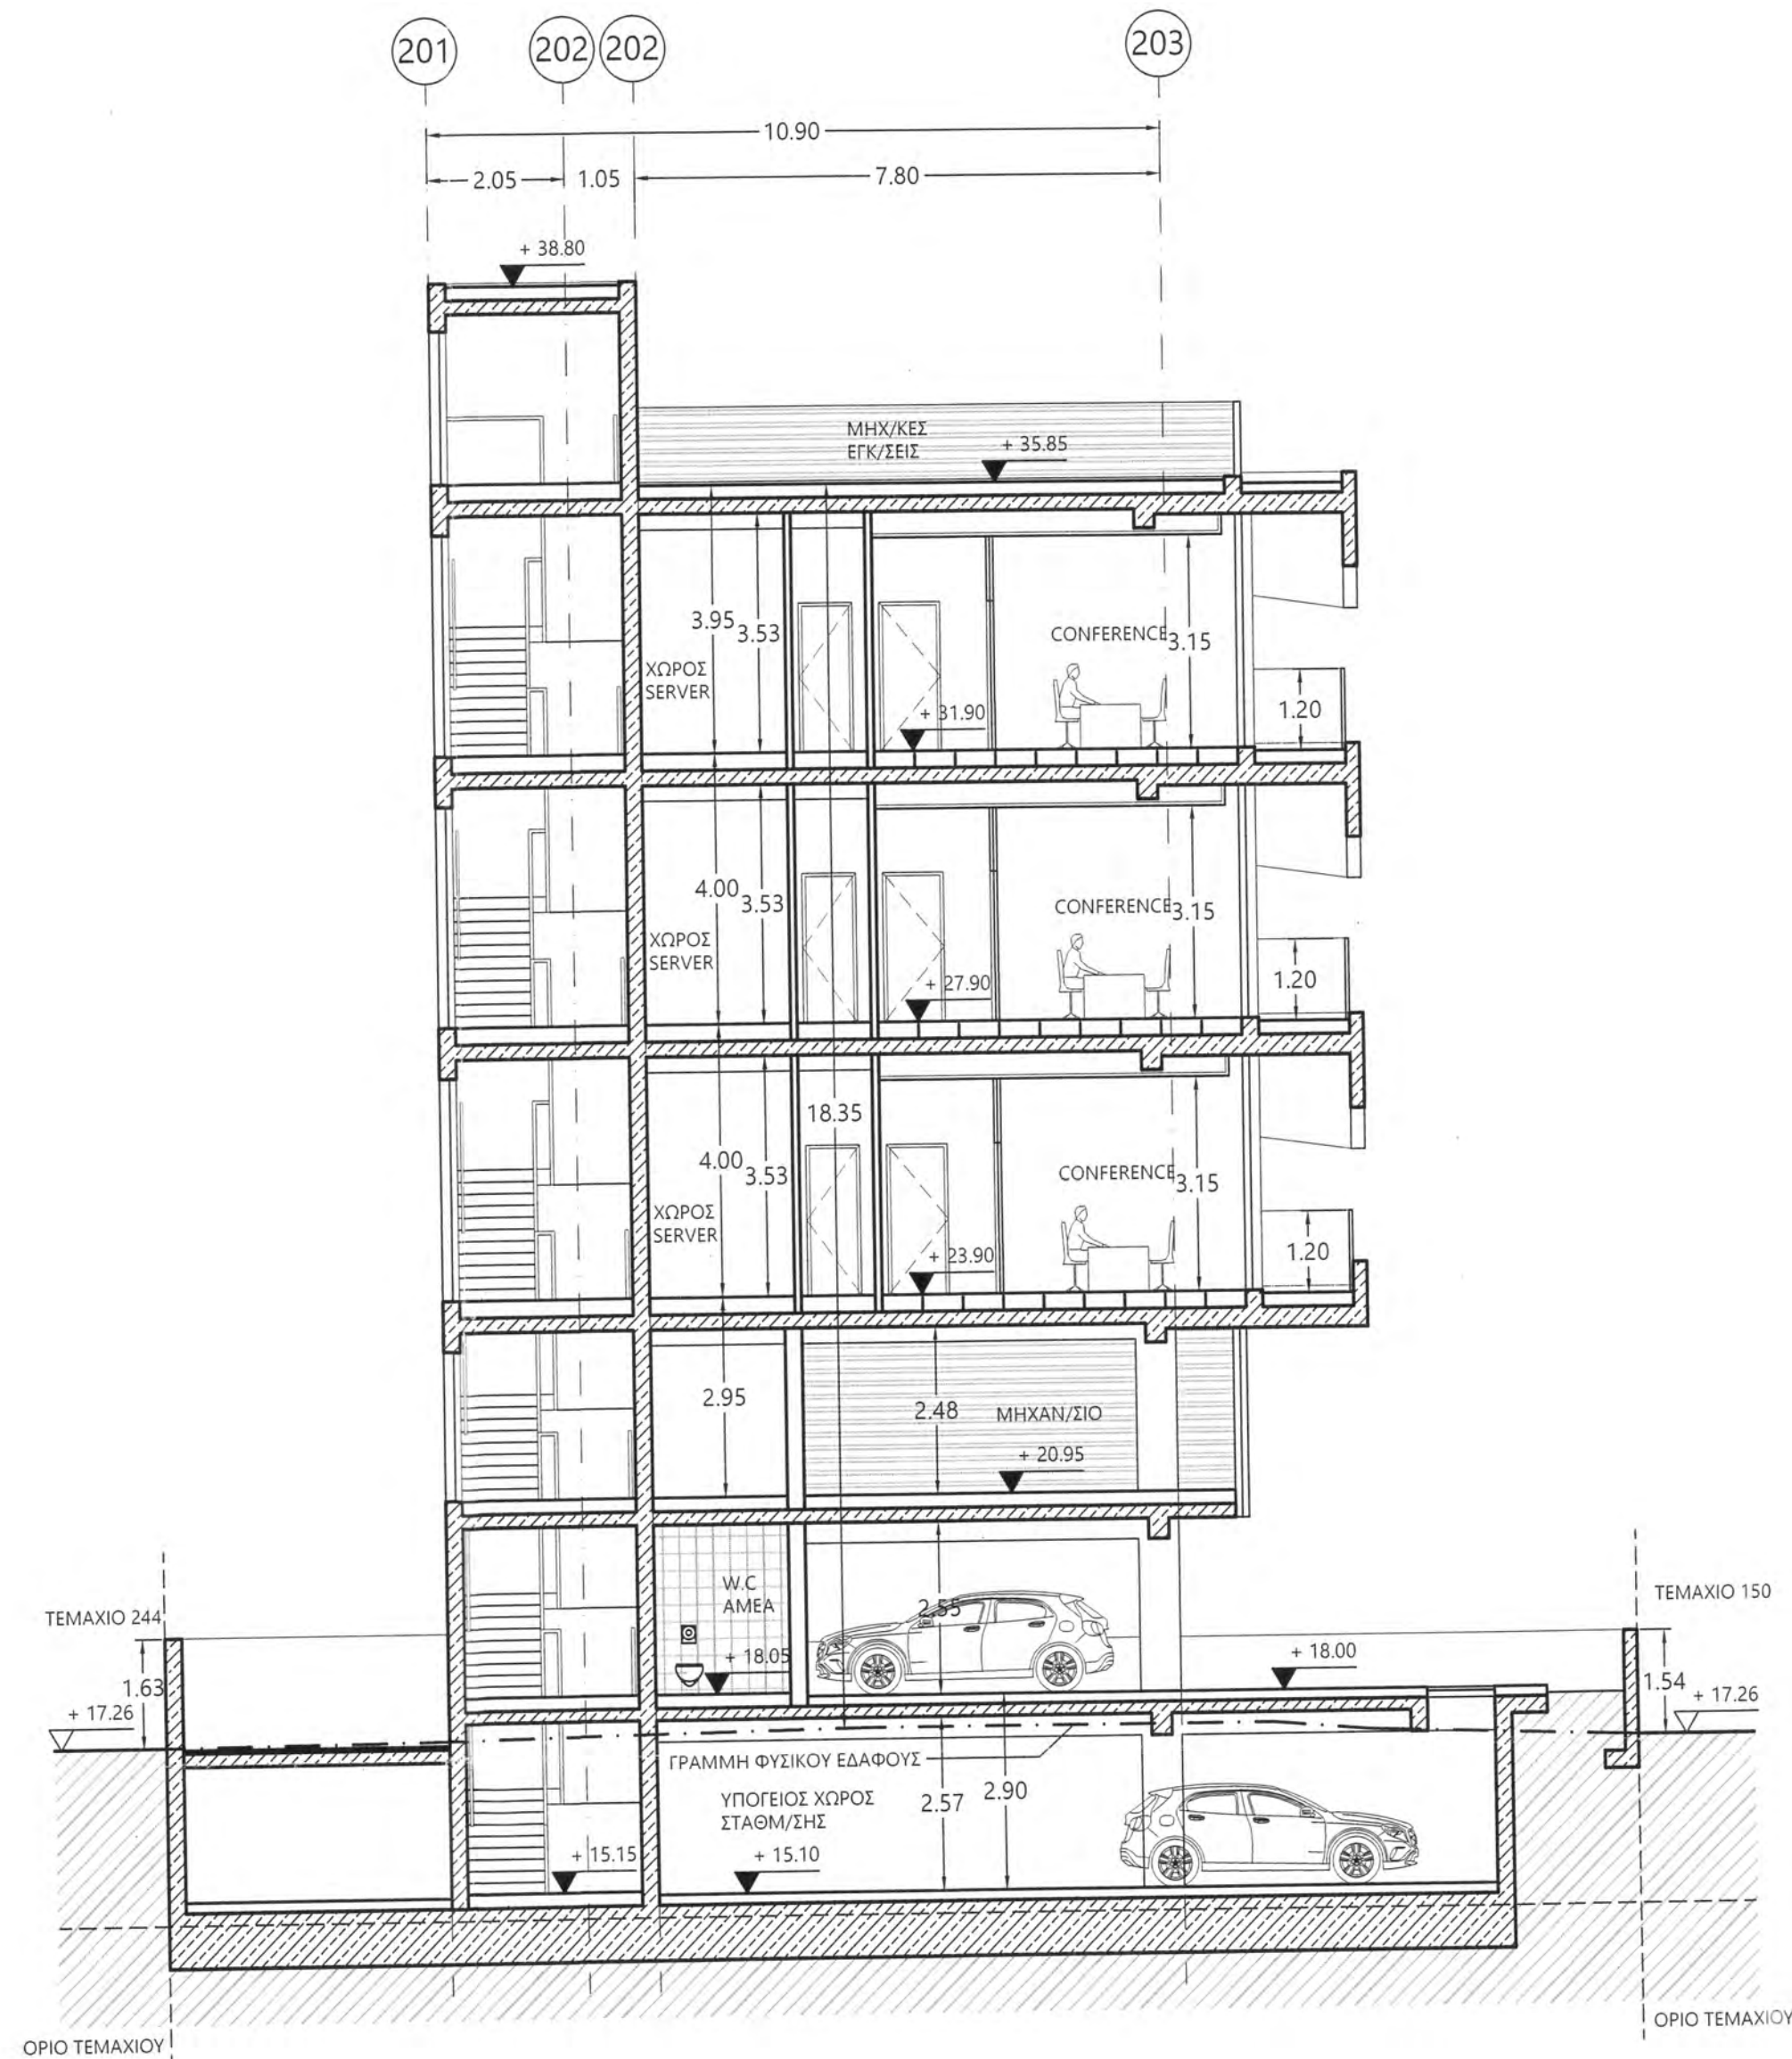

ΔΗΜΑΡΧΟΣ ΛΕΜΕΣΟΥ
ΕΓΚΡΙΜΕΝΟ ΣΧΕΔΙΟ
ΑΡ. ΠΟΛΕΟΔΟΜΙΚΗΣ ΑΔΕΙΑΣ
13931 ΠΑ 667/19
ΛΕΜΕΣΟΣ 24/4/20

ΗΜΕΡΟΜΗΝΙΑ
ΠΑΡΑΛΑΒΗΣ
29 NOV 2019
ΔΗΜΟΣ ΛΕΜΕΣΟΥ
ΠΟΛΕΟΔΟΜΙΚΗ ΑΡΧΗ

ΑΡΧΙΤΕΚΤΟΝΑΣ ΕΡΓΟΥ:
A R M E F T I S
& A S S O C I A T E S

29 Elenis Paleologinas str.
3040 Lemesos CY
TEL : +357 25 828280
FAX : +357 25 828281
info@armeftis.com
www.armeftis.com

ΕΡΓΟ - PROJECT :
ΑΝΑΠΤΥΞΗ ΣΤΗΝ
ΟΔΟ ΣΕΡΙΦΟΥ

ΙΔΙΟΚΤΗΤΗΣ - OWNER :
A. TRYFONOS
ESTATES &
CONSTRUCTIONS LTD

ΣΗΜΕΙΩΣΕΙΣ - REVISIONS :				
A/A	ΗΜΕΡ.	ΠΕΡΙΓΡΑΦΗ	ΑΠΟ	ΕΛΕΓΧ.
1.				

ΤΙΤΛΟΣ ΣΧΕΔΙΟΥ-DRAWING:
ΤΟΜΗ Β-Β

ΣΤΑΔΙΟ ΜΕΛΕΤΗΣ :
ΠΟΛΕΟΔΟΜΙΚΗ ΑΔΕΙΑ
ΚΛΙΜΑΚΑ : 1:100 @ A2
ΣΧΕΔΙΟ : Σ.Κ.
ΥΠΟΓΡΑΦΗ ΑΡΧΙΤΕΚΤΟΝΑ :

ΥΠΟΓΡΑΦΗ ΙΔΙΟΚΤΗΤΗ :
Α. ΤΡΥΦΟΝΟΣ ΕΣΤΑΤΕΣ
& ΚΟΝΣΤΡΑΚΤΙΟΝΣ ΛΤΔ
ΑΡΧΕΙΟ : 19-10
Α/Α ΣΧΕΔΙΟΥ : 015

ΑΡΜΕΥΤΗΣ ΓΙΑΝΝΗΣ
ΑΡΧΙΤΕΚΤΟΝΑΣ
Αρ. Μητρώου 060642