

e.c
Architects

ΕΙΡΗΝΗΣ 57,3041, ΛΕΜΕΣΟΣ
ΤΗΛ : 99774683
email : e.c.arkstudio@gmail.com

ΠΑΡΑΤΗΡΗΣΕΙΣ

ΙΔΙΟΚΤΗΤΗΣ:

GESAMA LTD

ΕΡΓΟ:

ΟΙΚΙΑ 6 GESAMA LTD
ΤΕΜ 617-ΠΑΡΑΜΥΘΑ

ΤΙΤΛΟΣ ΣΧΕΔΙΟΥ:

ΧΩΡΟΤΑΞΙΚΟ

ΑΡΧΙΤΕΚΤΟΝΑΣ:

ΕΛΕΝΗ ΧΡΙΣΤΟΥ

ΚΛΙΜΑΚΑ /A3:

1:200

ΑΡ. ΕΡΓΟΥ:


2024-02

ΗΜΕΡΟΜΗΝΙΑ:

12.09.2024

ΑΡ.ΦΥΛΛΟΥ:

1

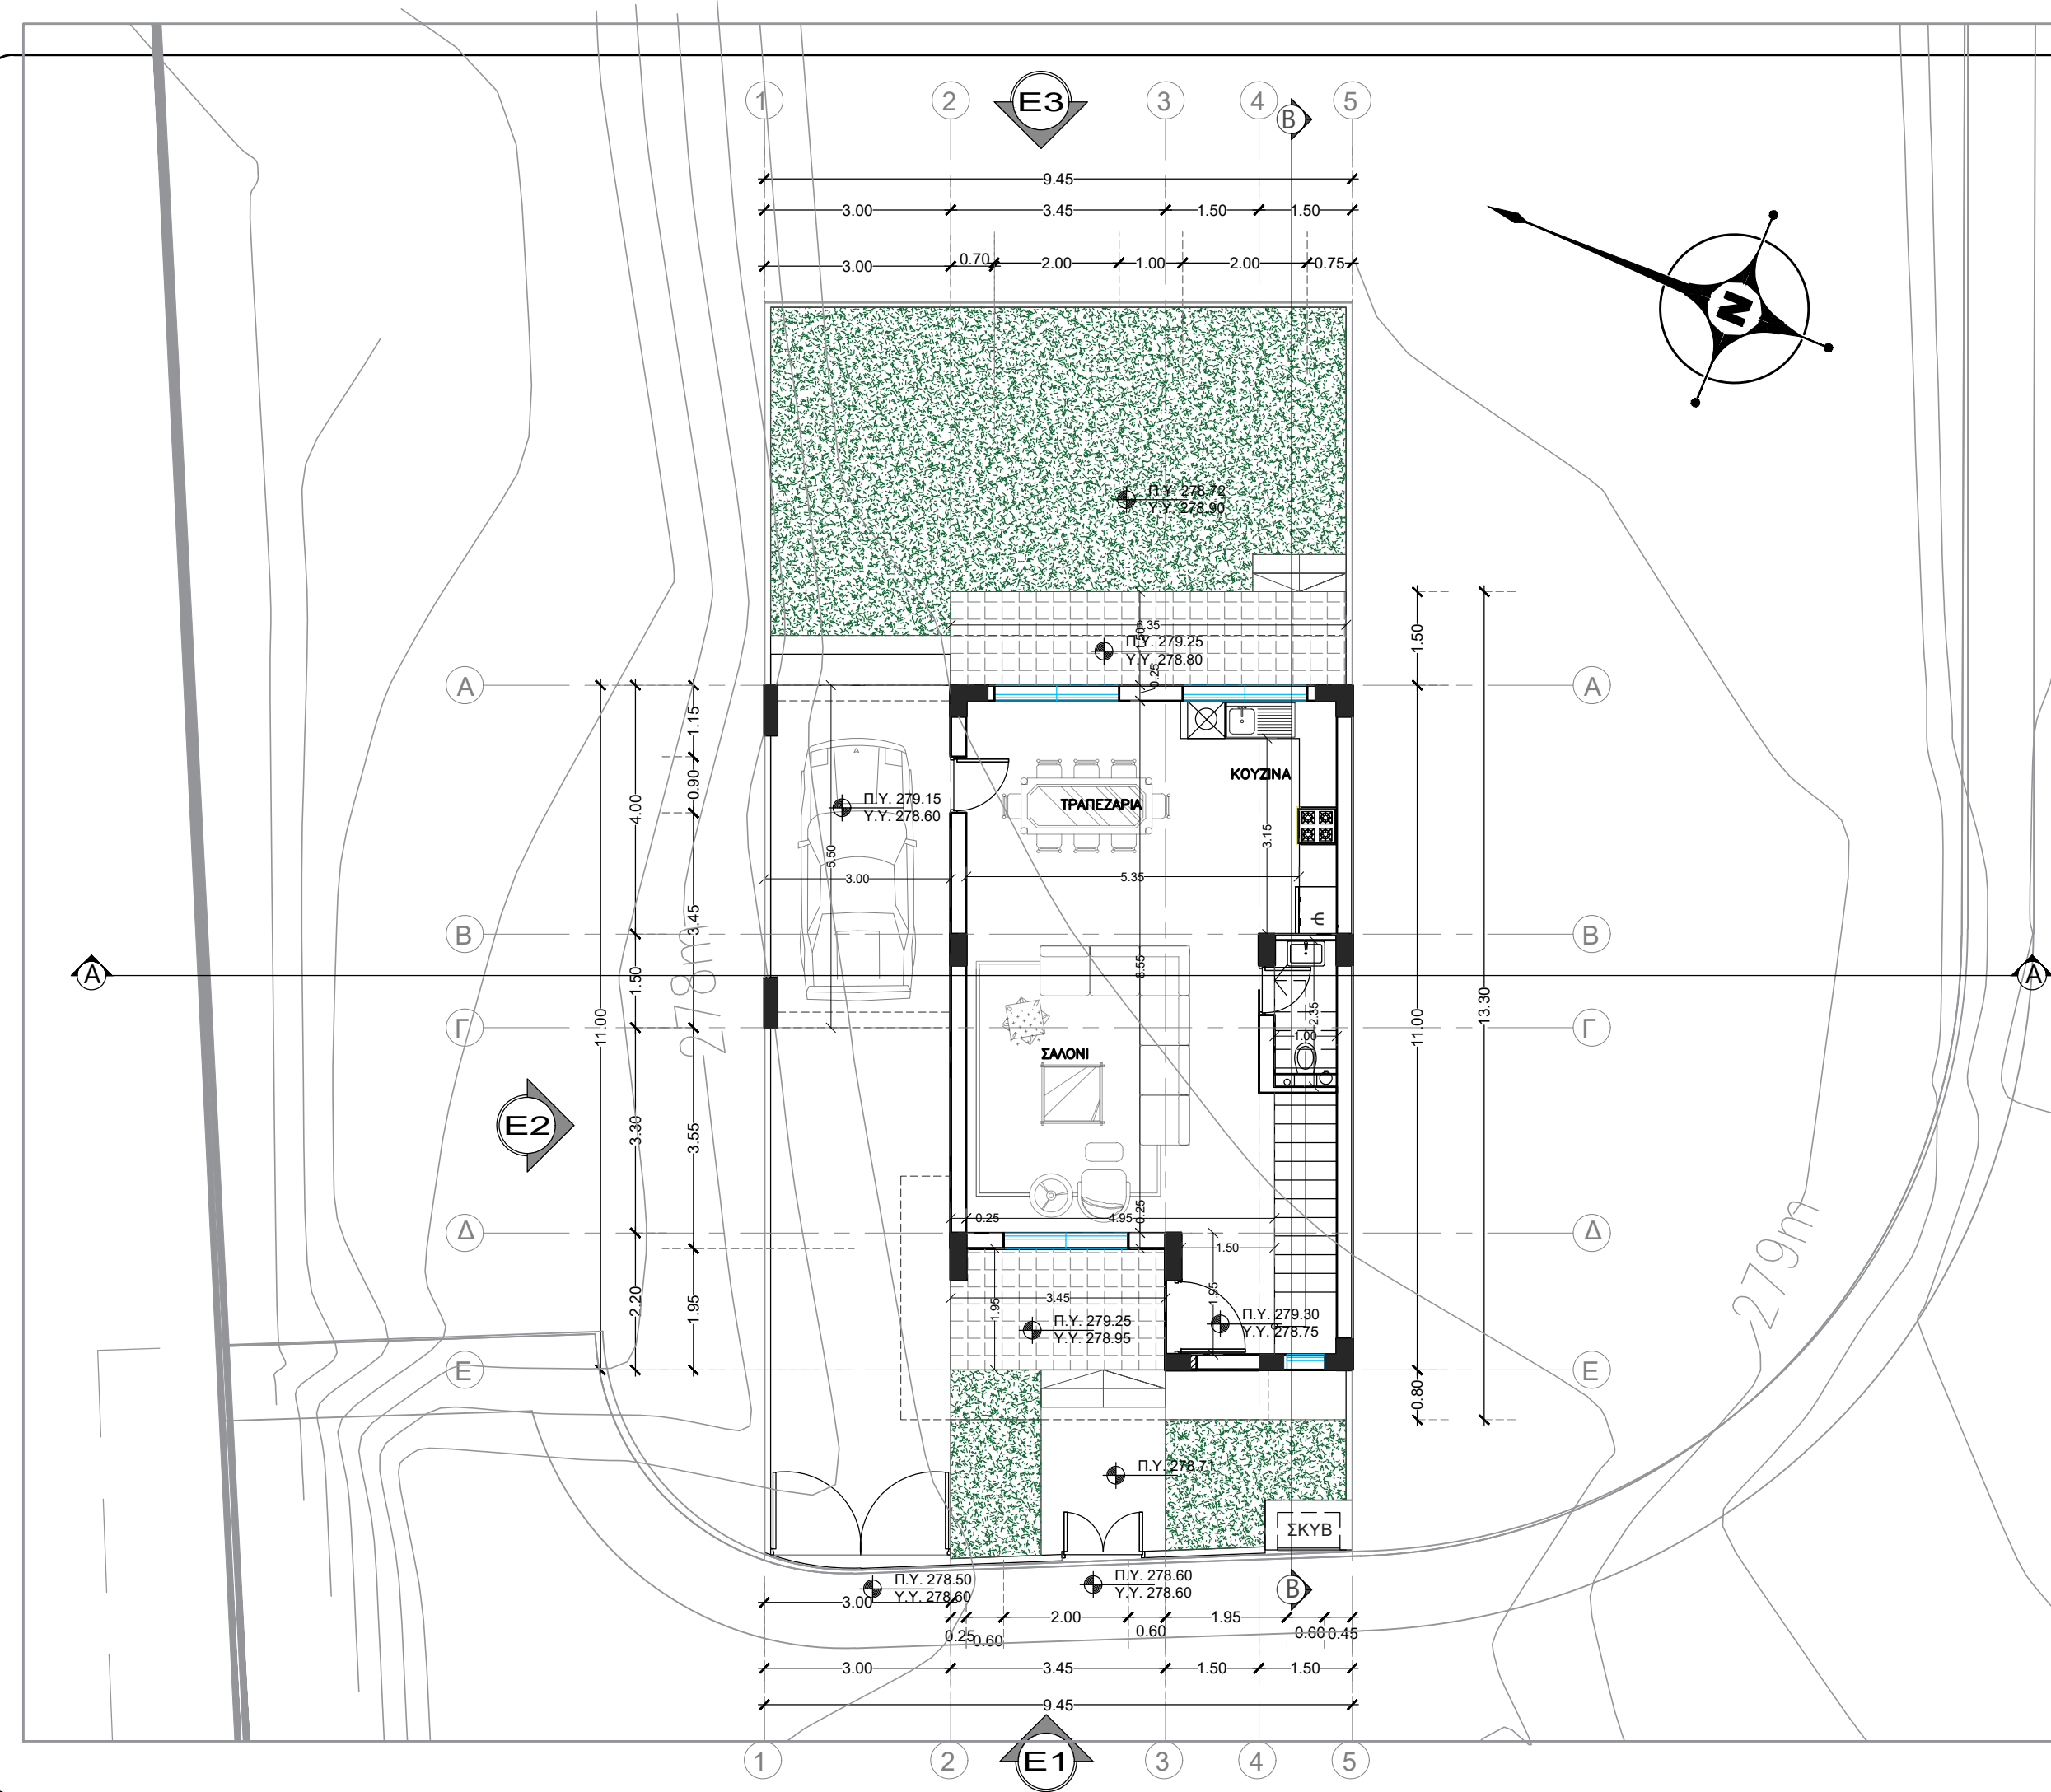


e.c
Architects

ΕΙΡΗΝΗΣ 57,3041, ΛΕΜΕΣΟΣ
ΤΗΛ : 99774683
email : e.c.arkstudio@gmail.com

ΠΑΡΑΤΗΡΗΣΕΙΣ

ΙΔΙΟΚΤΗΤΗΣ:	
GESAMA LTD	
ΕΡΓΟ:	
ΟΙΚΙΑ 6- GESAMA LTD ΤΕΜ 617-ΠΑΡΑΜΥΘΑ	
ΤΙΤΛΟΣ ΣΧΕΔΙΟΥ:	
ΚΑΤΟΨΗ ΙΣΟΓΕΙΟΥ	
ΑΡΧΙΤΕΚΤΟΝΑΣ:	
ΕΛΕΝΗ ΧΡΙΣΤΟΥ	
ΚΑΙΜΑΚΑ /Α3:	ΗΜΕΡΟΜΗΝΙΑ:
1:100	12.09.2024
ΑΡ. ΕΡΓΟΥ:	ΑΡ. ΦΥΛΛΟΥ:
2024-02	2

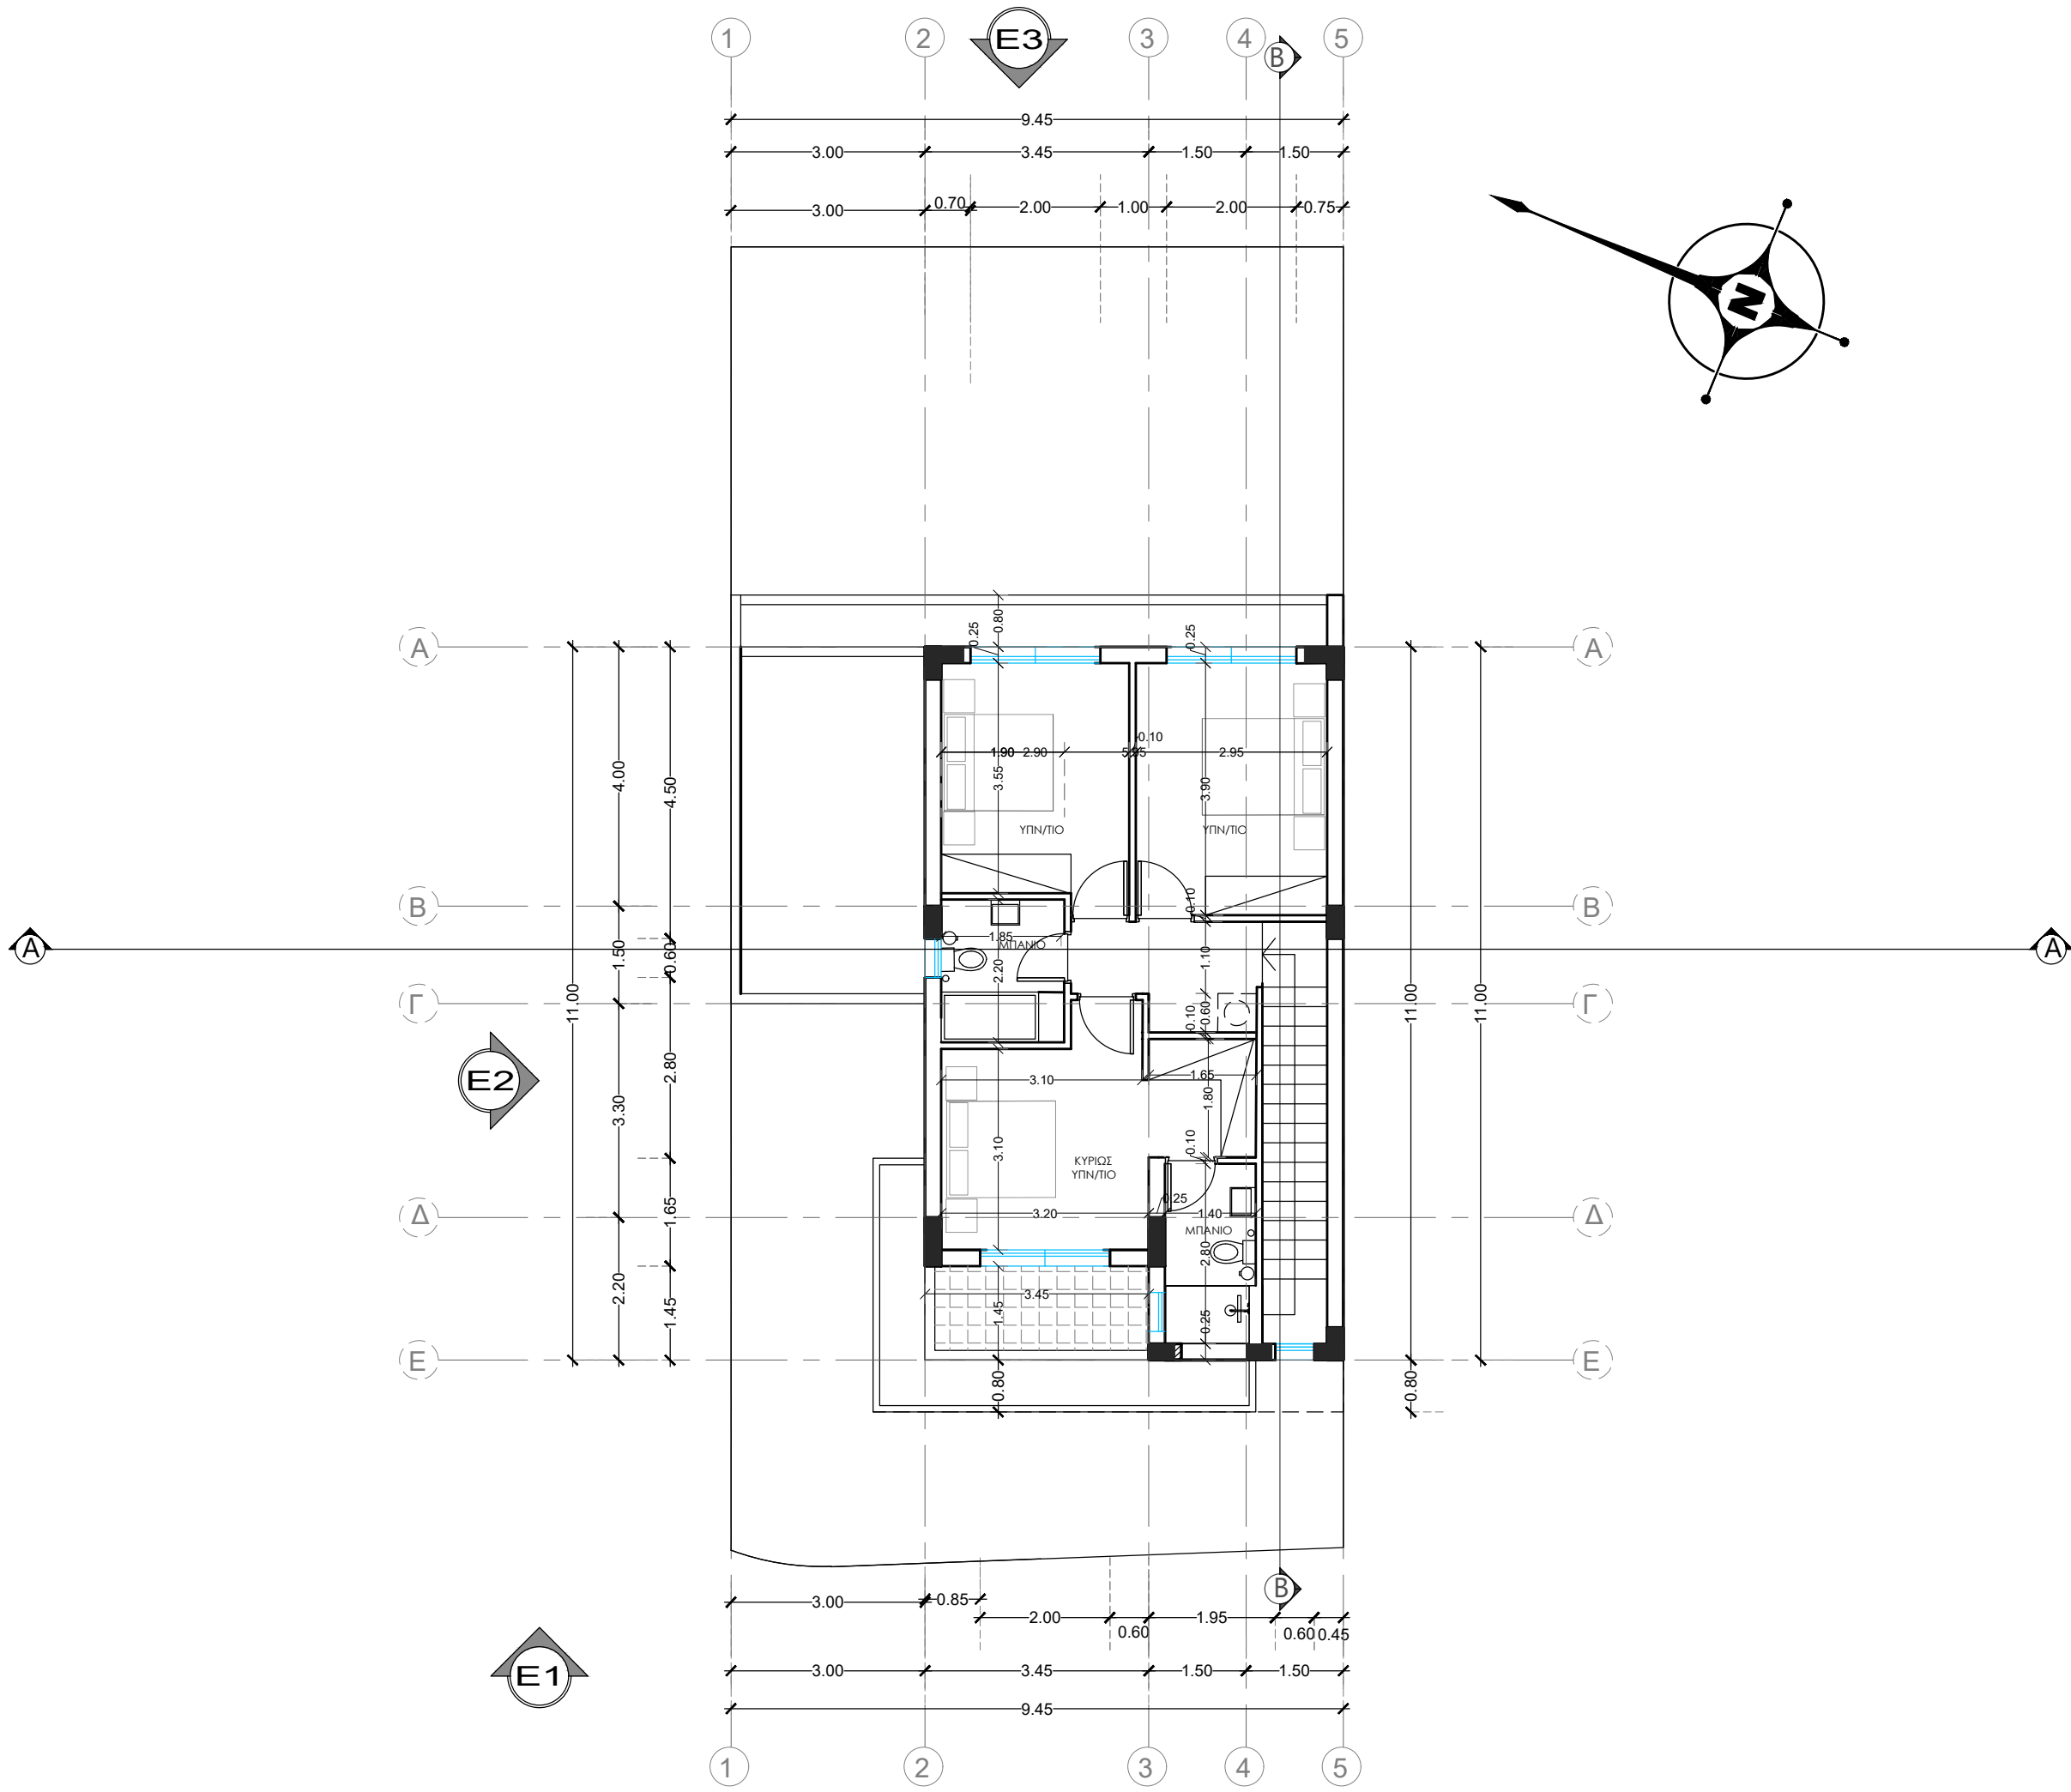

e.c
Architects

ΕΙΡΗΝΗΣ 57,3041, ΛΕΜΕΣΟΣ
ΤΗΛ : 99774683
email : e.c.arkstudio@gmail.com

ΠΑΡΑΤΗΡΗΣΕΙΣ


ΙΔΙΟΚΤΗΤΗΣ:
GESAMA LTD

ΕΡΓΟ:
ΟΙΚΙΑ 6- GESAMA LTD
ΤΕΜ 617-ΠΑΡΑΜΥΘΑ

ΤΙΤΛΟΣ ΣΧΕΔΙΟΥ:
ΚΑΤΟΨΗ ΟΡΟΦΟΥ

ΑΡΧΙΤΕΚΤΟΝΑΣ:
ΕΛΕΝΗ ΧΡΙΣΤΟΥ

ΚΛΙΜΑΚΑ /A3:	ΗΜΕΡΟΜΗΝΙΑ:
1:100	12.09.2024
ΑΡ. ΕΡΓΟΥ:	ΑΡ. ΦΥΛΛΟΥ:
2024-02	3

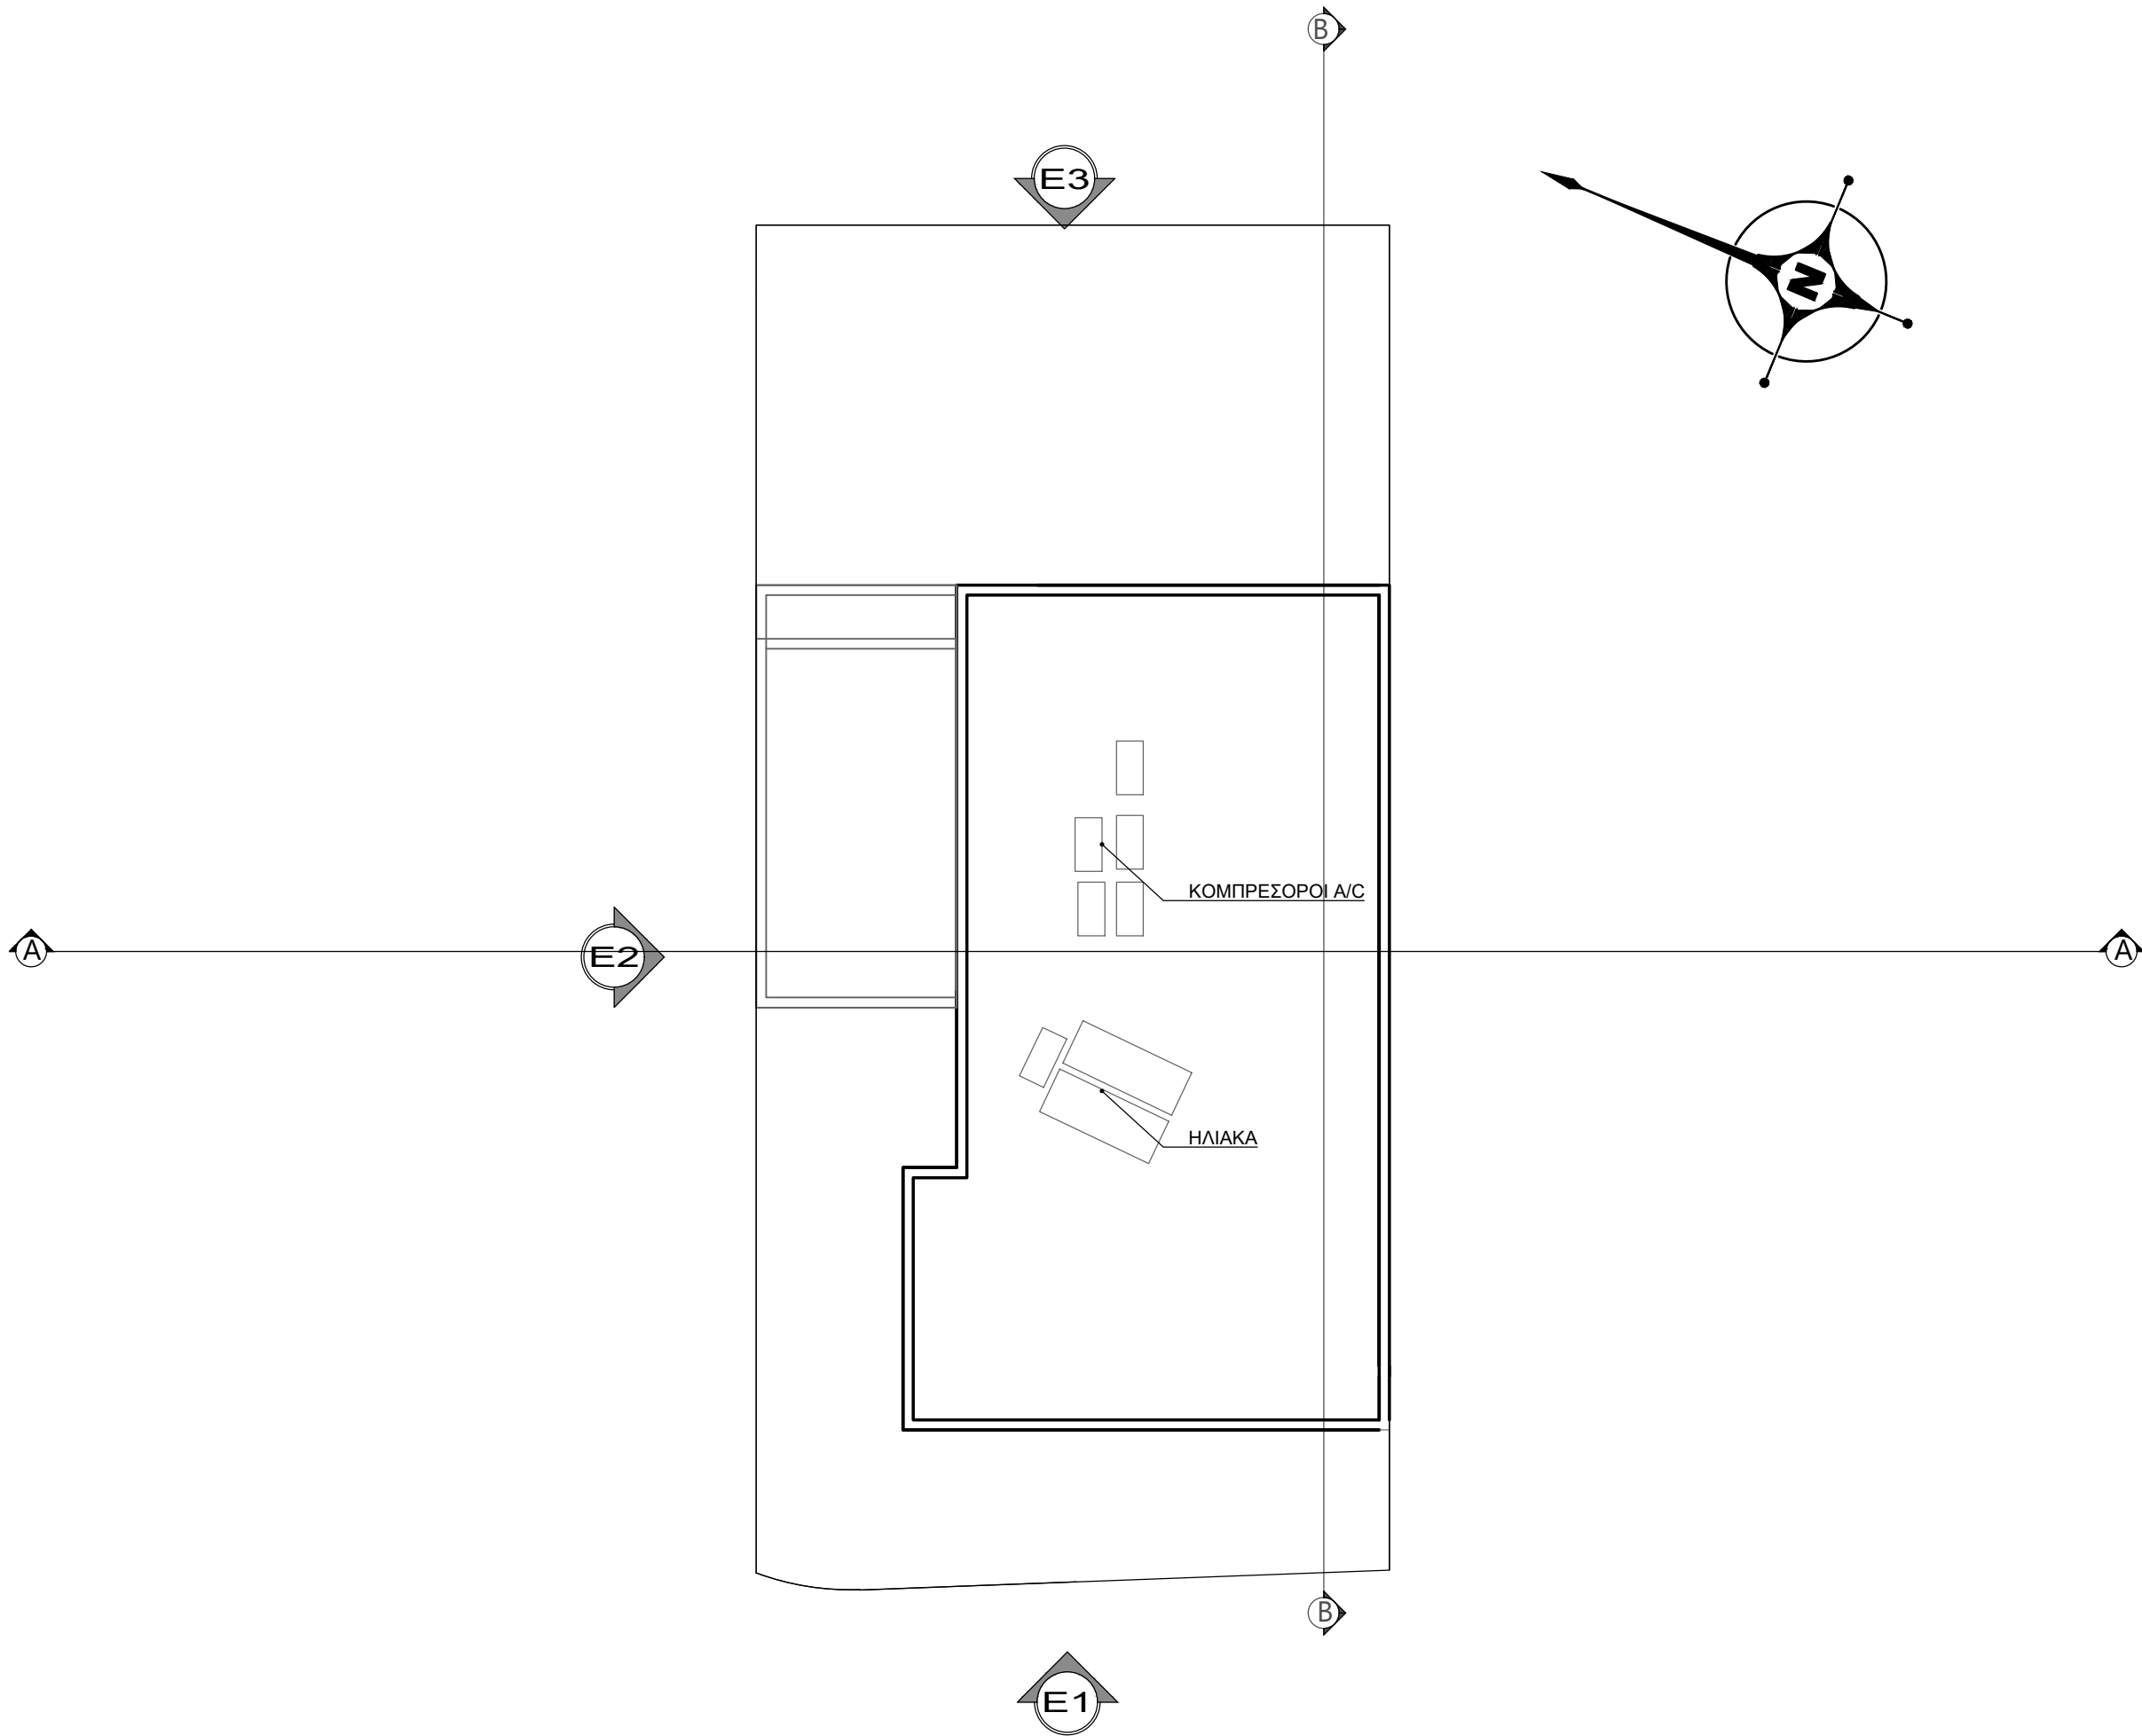

e.c
Architects

ΕΙΡΗΝΗΣ 57,3041, ΛΕΜΕΣΟΣ
ΤΗΛ : 99774683
email : e.c.arkstudio@gmail.com

ΠΑΡΑΤΗΡΗΣΕΙΣ

ΙΔΙΟΚΤΗΤΗΣ:	
GESAMA LTD	
ΕΡΓΟ:	
ΟΙΚΙΑ 6- GESAMA LTD ΤΕΜ 617-ΠΑΡΑΜΥΘΑ	
ΤΙΤΛΟΣ ΣΧΕΔΙΟΥ:	
ΚΑΤΟΨΗ ΟΡΟΦΗΣ	
ΑΡΧΙΤΕΚΤΟΝΑΣ:	
ΕΛΕΝΗ ΧΡΙΣΤΟΥ	
ΚΛΙΜΑΚΑ /A3:	ΗΜΕΡΟΜΗΝΙΑ:
1:100	12.09.2024
ΑΡ. ΕΡΓΟΥ:	ΑΡ.ΦΥΛΛΟΥ :
2024-02	4

ΠΑΡΑΤΗΡΗΣΕΙΣ

ΙΔΙΟΚΤΗΤΗΣ:

GESAMA LTD

ΕΡΓΟ:

ΟΙΚΙΑ 6- GESAMA LTD
ΤΕΜ 617-ΠΑΡΑΜΥΘΑ

ΤΙΤΛΟΣ ΣΧΕΔΙΟΥ:

ΤΟΜΕΣ

ΑΡΧΙΤΕΚΤΟΝΑΣ:

ΕΛΕΝΗ ΧΡΙΣΤΟΥ

ΚΛΙΜΑΚΑ /A3:

1:100

ΑΡ. ΕΡΓΟΥ:



2024-02

ΗΜΕΡΟΜΗΝΙΑ:

12.09.2024

ΑΡ.ΦΥΛΛΟΥ:

5

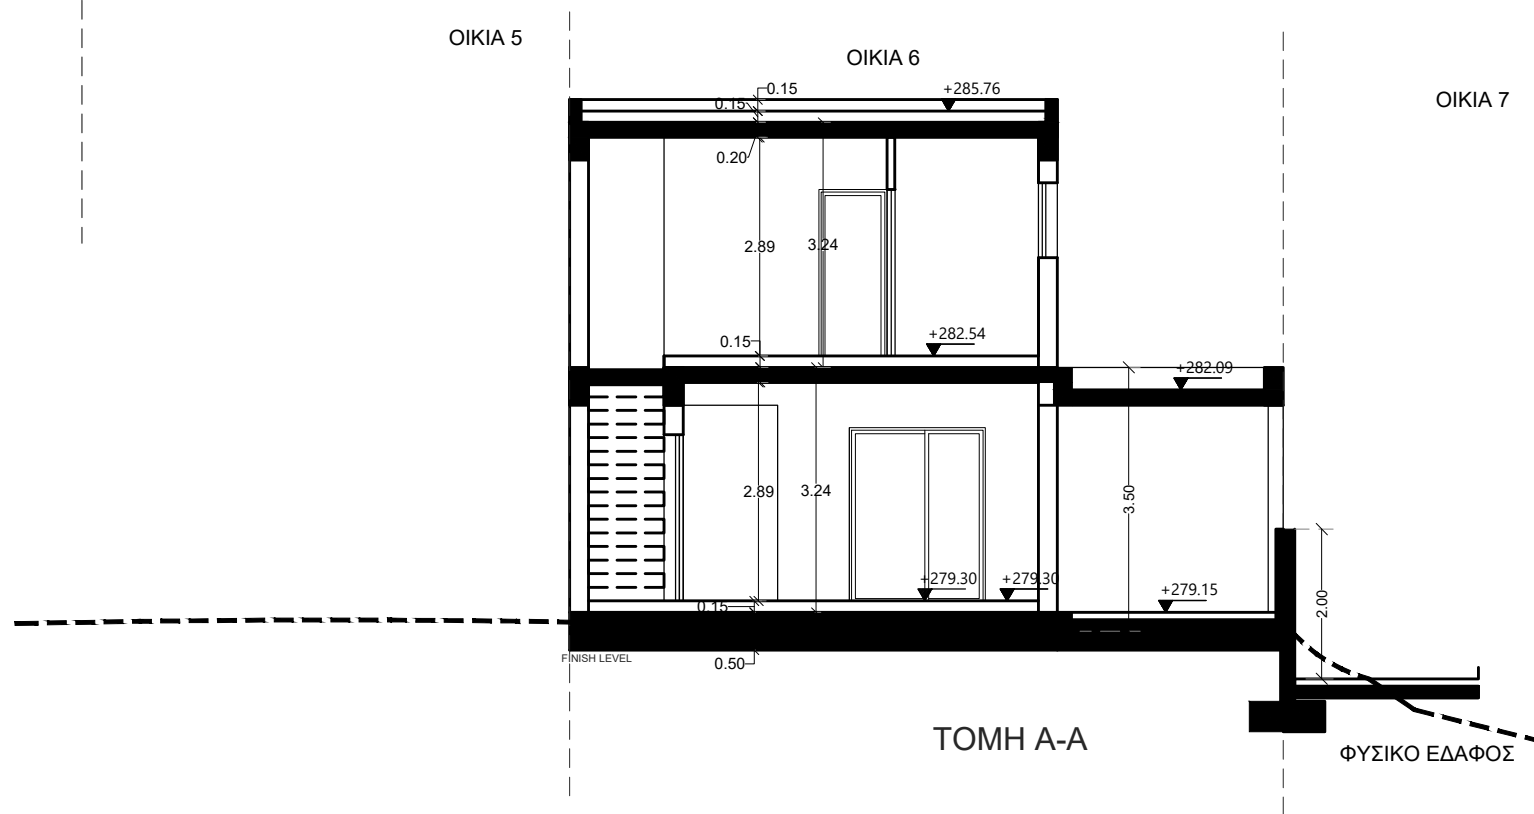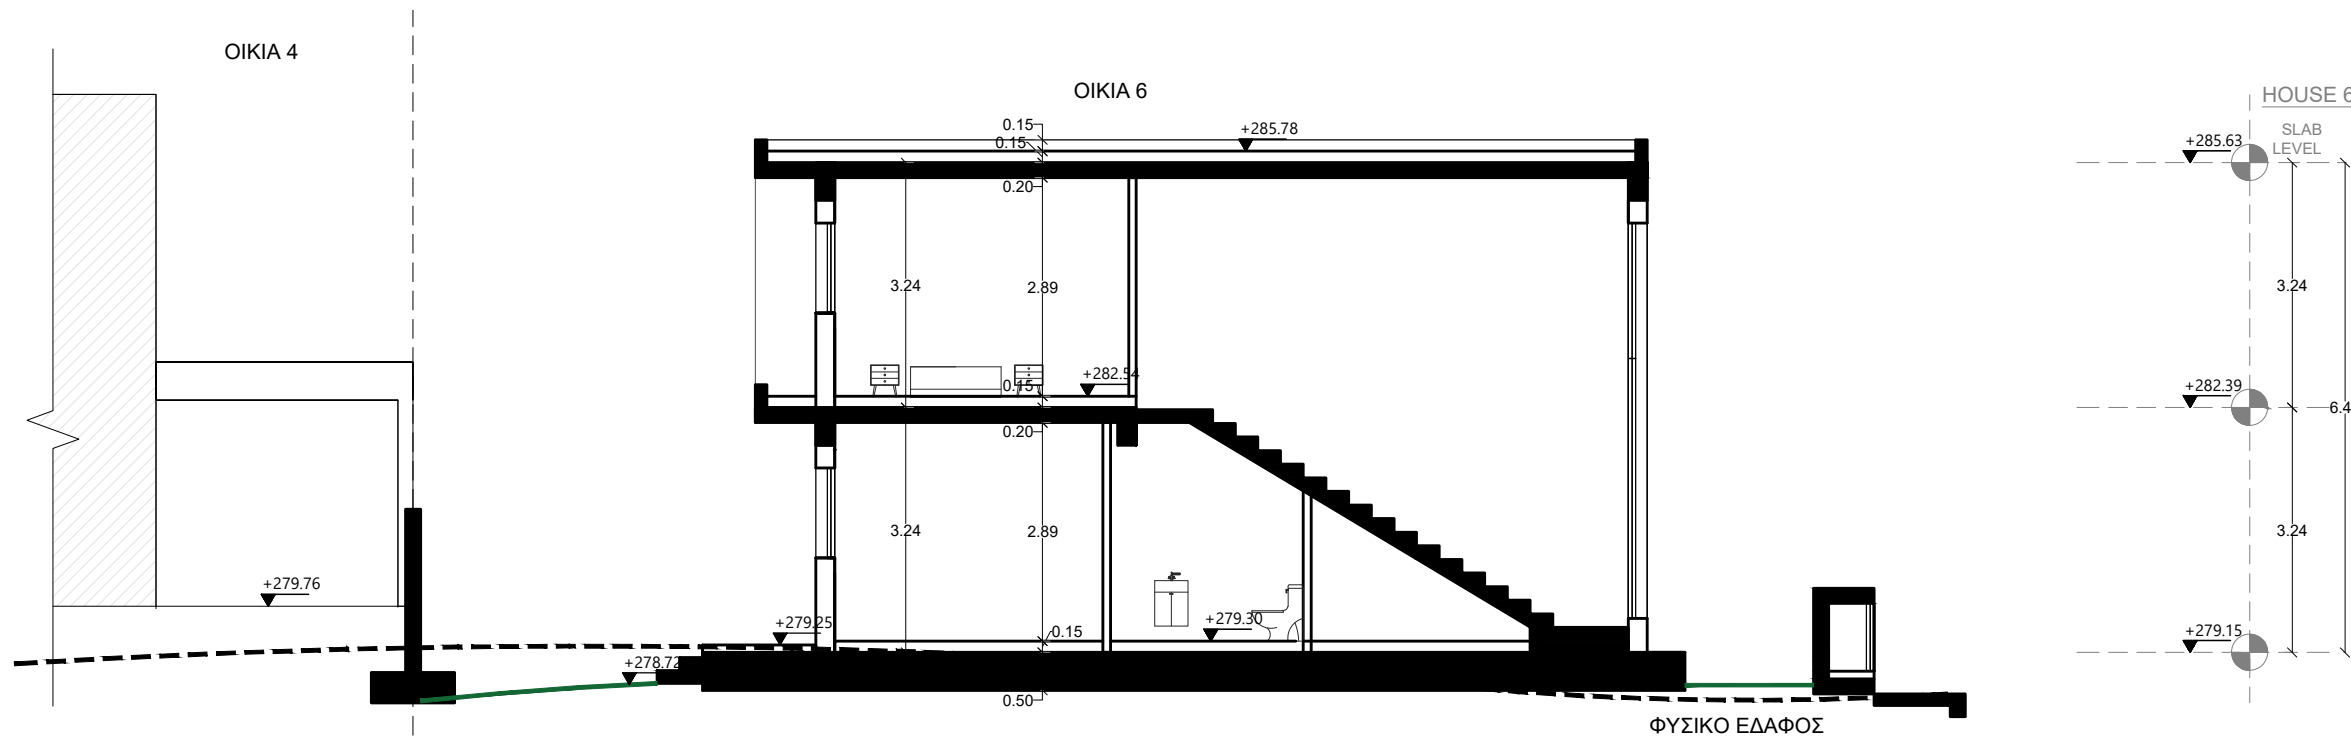

ΠΑΡΑΤΗΡΗΣΕΙΣ

ΙΔΙΟΚΤΗΤΗΣ:

GESAMA LTD

ΕΡΓΟ:

ΟΙΚΙΑ 6- GESAMA LTD
ΤΕΜ 617-ΠΑΡΑΜΥΘΑ

ΤΙΤΛΟΣ ΣΧΕΔΙΟΥ:

ΟΨΕΙΣ

ΑΡΧΙΤΕΚΤΟΝΑΣ:

ΕΛΕΝΗ ΧΡΙΣΤΟΥ

ΚΛΙΜΑΚΑ /A3:

1:100

ΗΜΕΡΟΜΗΝΙΑ:


12.09.2024

ΑΡ. ΕΡΓΟΥ:

2024-02

ΑΡ.ΦΥΛΛΟΥ:

6

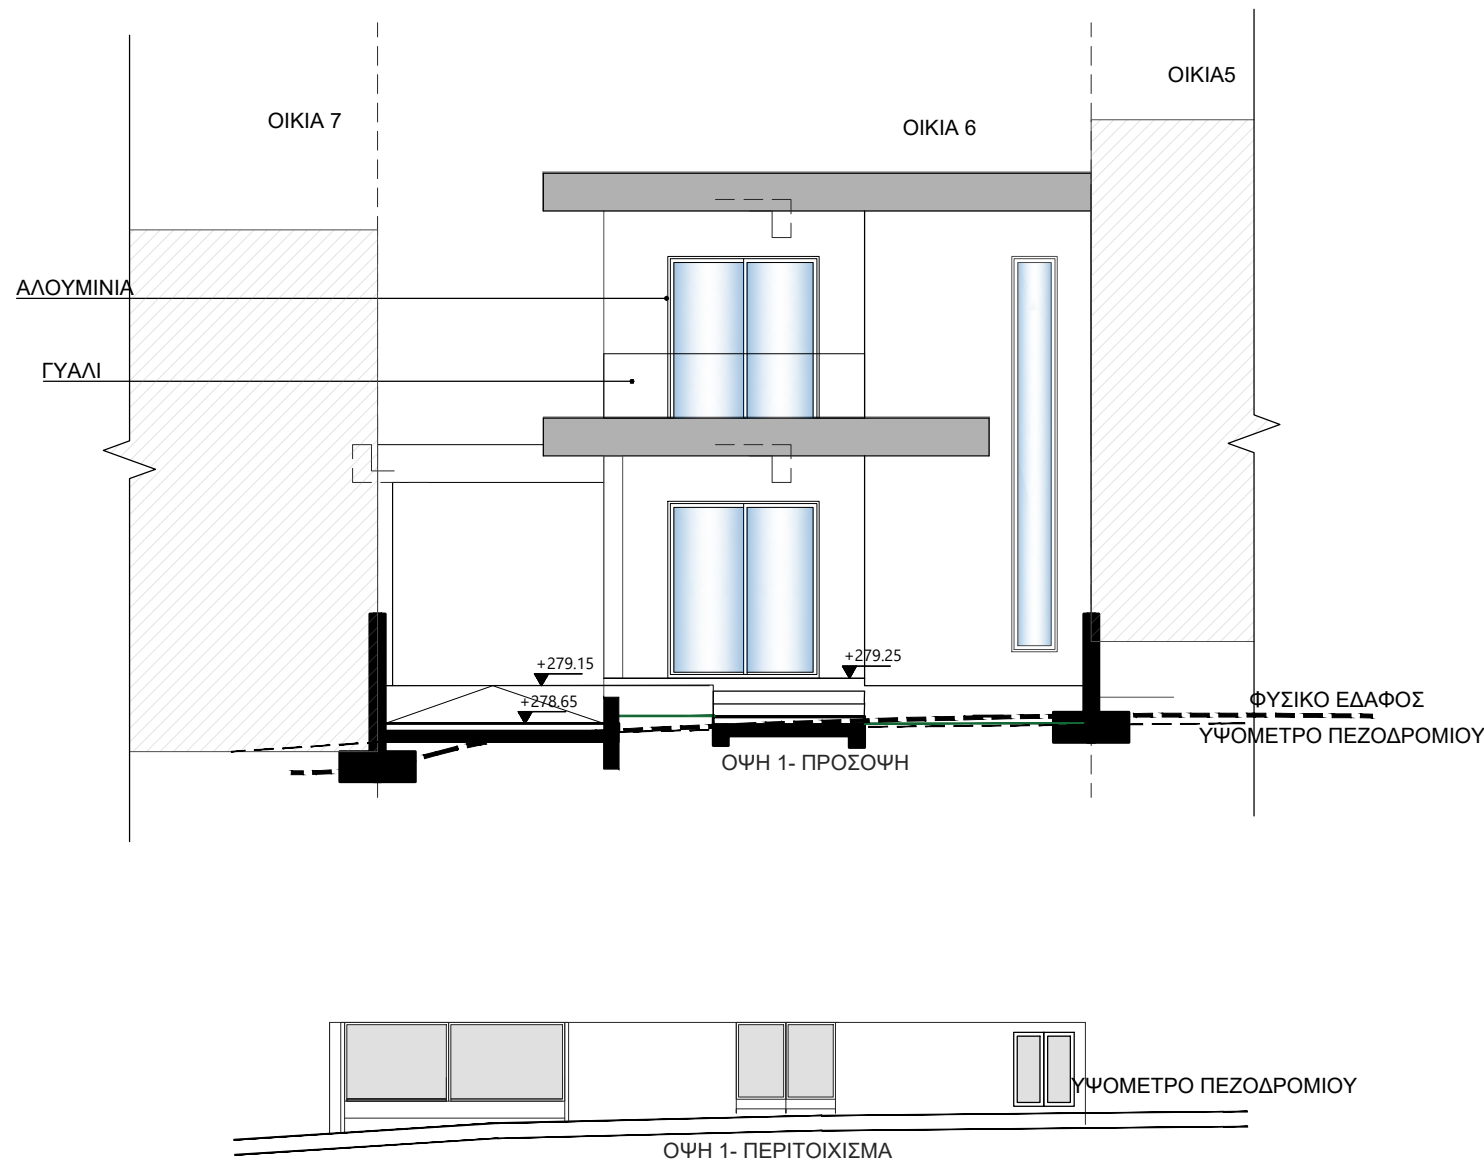

ΠΑΡΑΤΗΡΗΣΕΙΣ

ΙΔΙΟΚΤΗΤΗΣ:

GESAMA LTD

ΕΡΓΟ:

ΟΙΚΙΑ 6- GESAMA LTD
ΤΕΜ 617-ΠΑΡΑΜΥΘΑ

ΤΙΤΛΟΣ ΣΧΕΔΙΟΥ:

ΟΨΕΙΣ

ΑΡΧΙΤΕΚΤΟΝΑΣ:

ΕΛΕΝΗ ΧΡΙΣΤΟΥ

ΚΛΙΜΑΚΑ /A3:

1:100

ΗΜΕΡΟΜΗΝΙΑ:


12.09.2024

ΑΡ. ΕΡΓΟΥ:

2024-02

ΑΡ.ΦΥΛΛΟΥ:

7

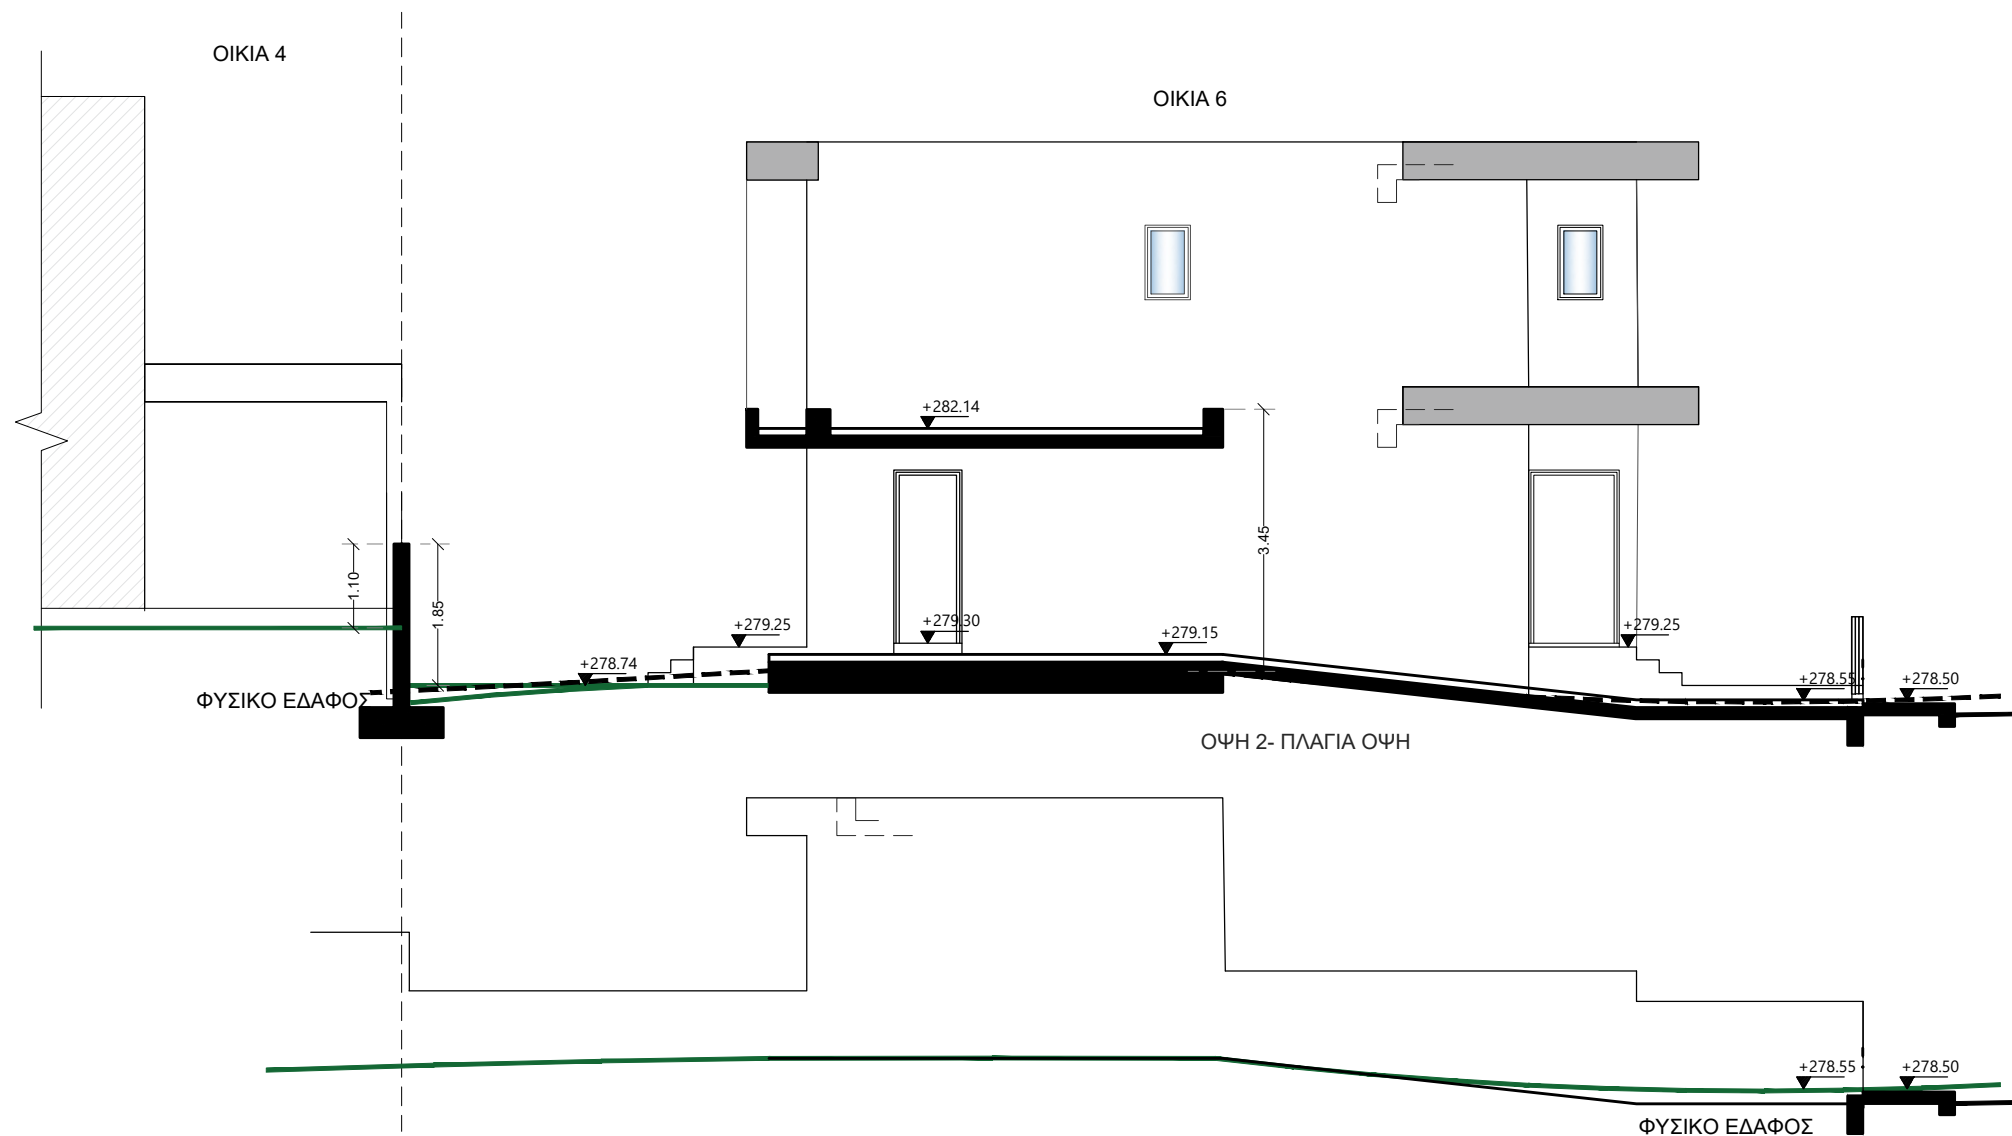

ΠΑΡΑΤΗΡΗΣΕΙΣ

ΙΔΙΟΚΤΗΤΗΣ:

GESAMA LTD

ΕΡΓΟ:

ΟΙΚΙΑ 6- GESAMA LTD
ΤΕΜ 617-ΠΑΡΑΜΥΘΑ

ΤΙΤΛΟΣ ΣΧΕΔΙΟΥ:

ΟΨΕΙΣ

ΑΡΧΙΤΕΚΤΟΝΑΣ:

ΕΛΕΝΗ ΧΡΙΣΤΟΥ

ΚΛΙΜΑΚΑ /A3:

1:100

ΗΜΕΡΟΜΗΝΙΑ:

12.09.2024

ΑΡ. ΕΡΓΟΥ:

2024-02

ΑΡ.ΦΥΛΛΟΥ:

8

