


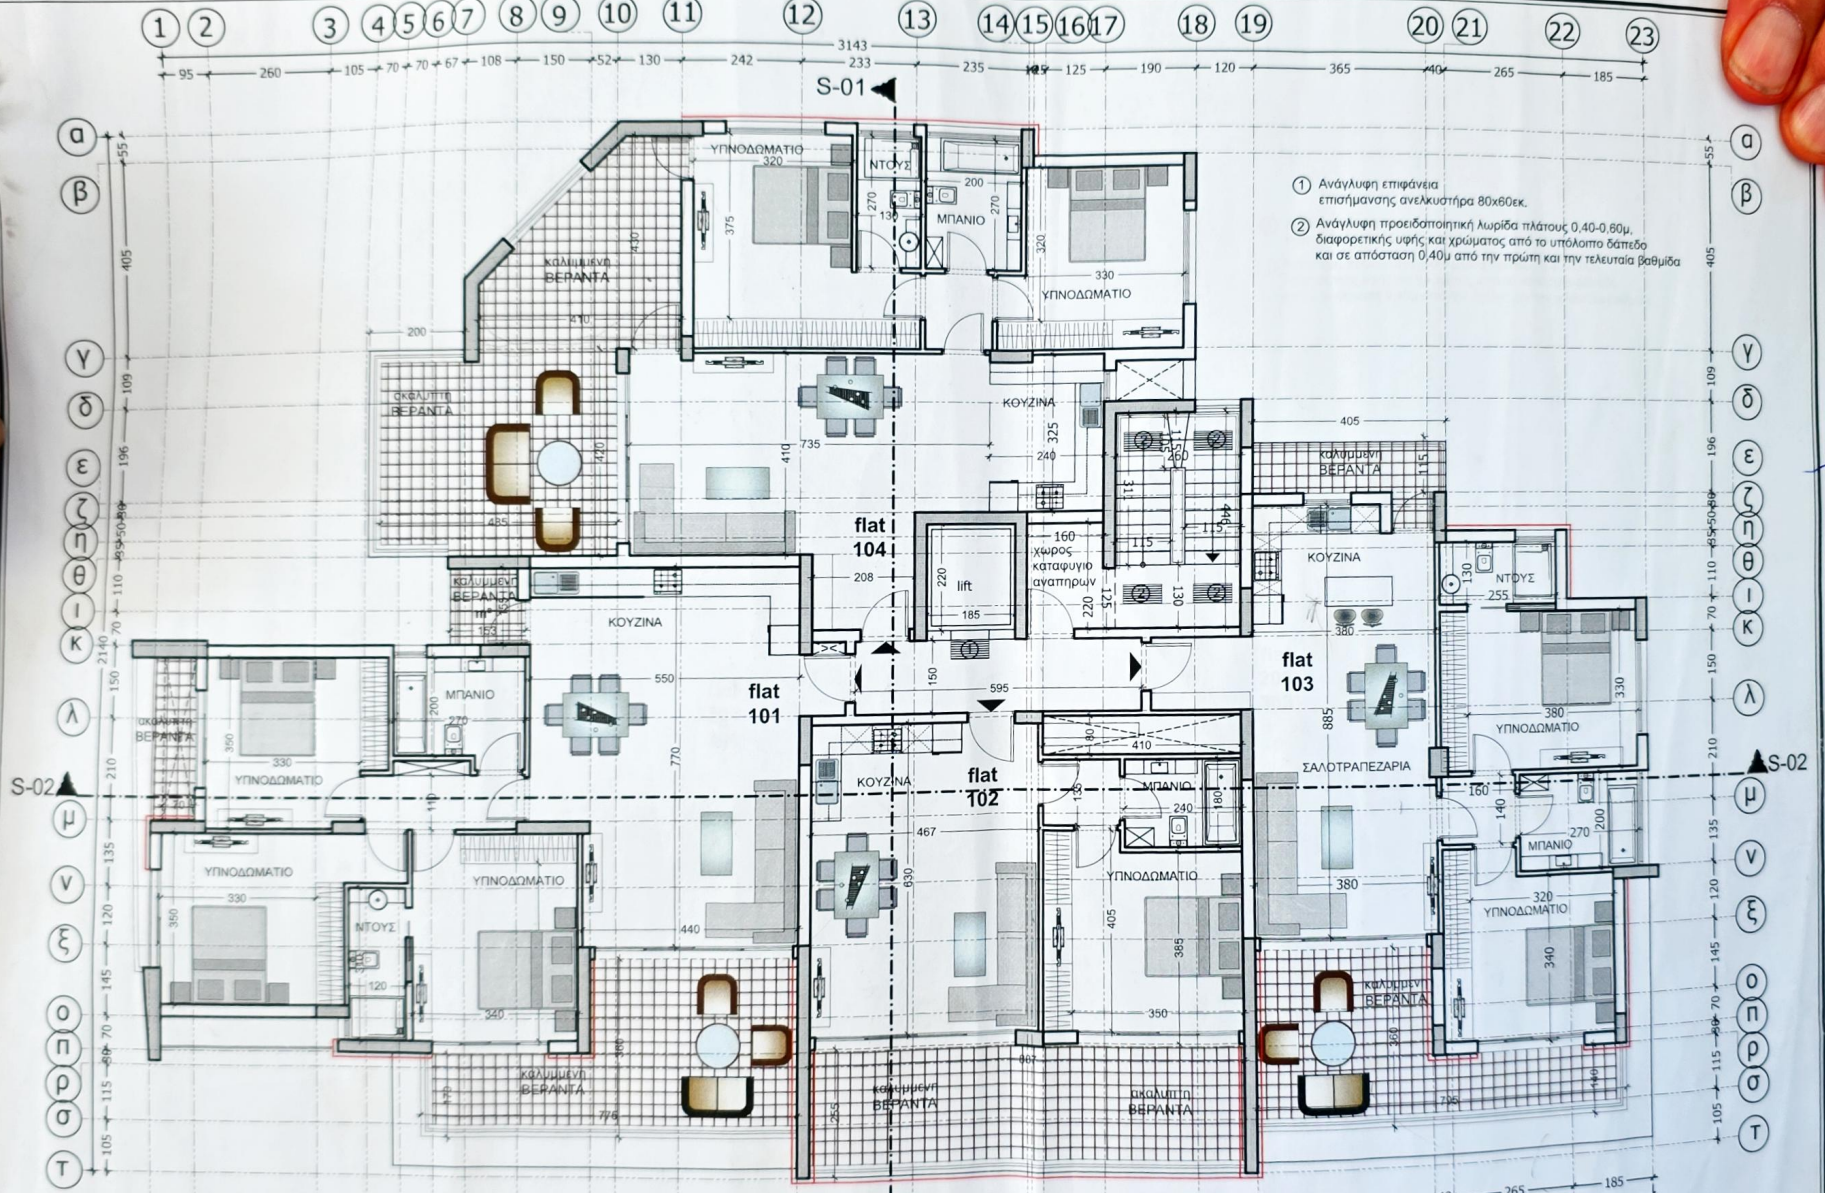

- ① Ανάγλυφη επιφάνεια
επισήμανσης ανεκκυστήρα 80x80εκ.
- ② Ανάγλυφη προειδοποιητική κυρίως πλάτους 0,40-0,60μ,
διαφορετικής υψής και χρώματος από το υπόλοιπο δάπεδο
και σε απόσταση 0,40μ από την πρώτη και την τελευταία βαθμίδα

client

architect

scale
1 / 100
date
07/2020

title
ΚΑΤΟΨΗ
1ου ΟΡΟΦΟΥ

project
Γεώργιος Ελευθερίου & άλλοι



Petros Kourtellos
58 Stasinou str. 3032 Limassol
www.kourtellos-architects.com
e-mail: petros.arch@cytanet.com.cy
tel. 99645514
tel. 96523353
fax. 25357854

Architects
Designers
Engineers
Consultants
no
a02