

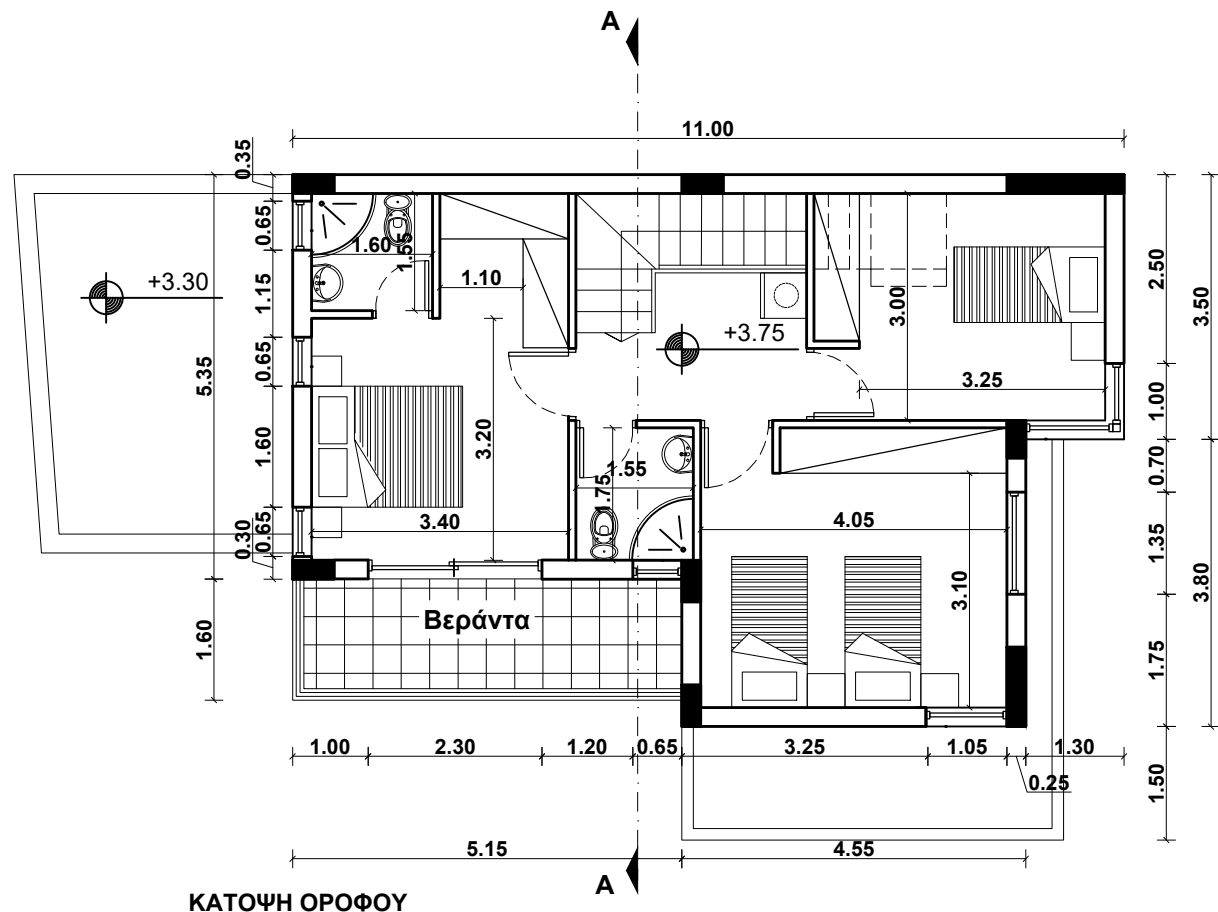
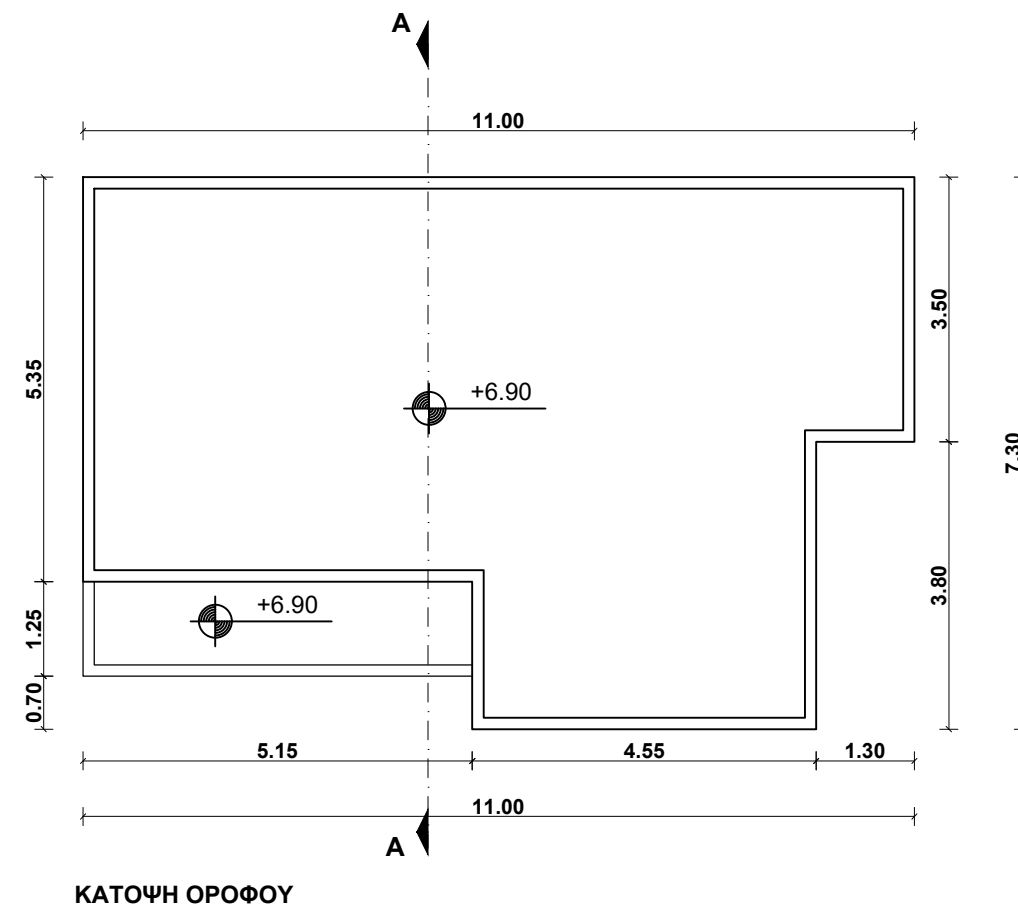
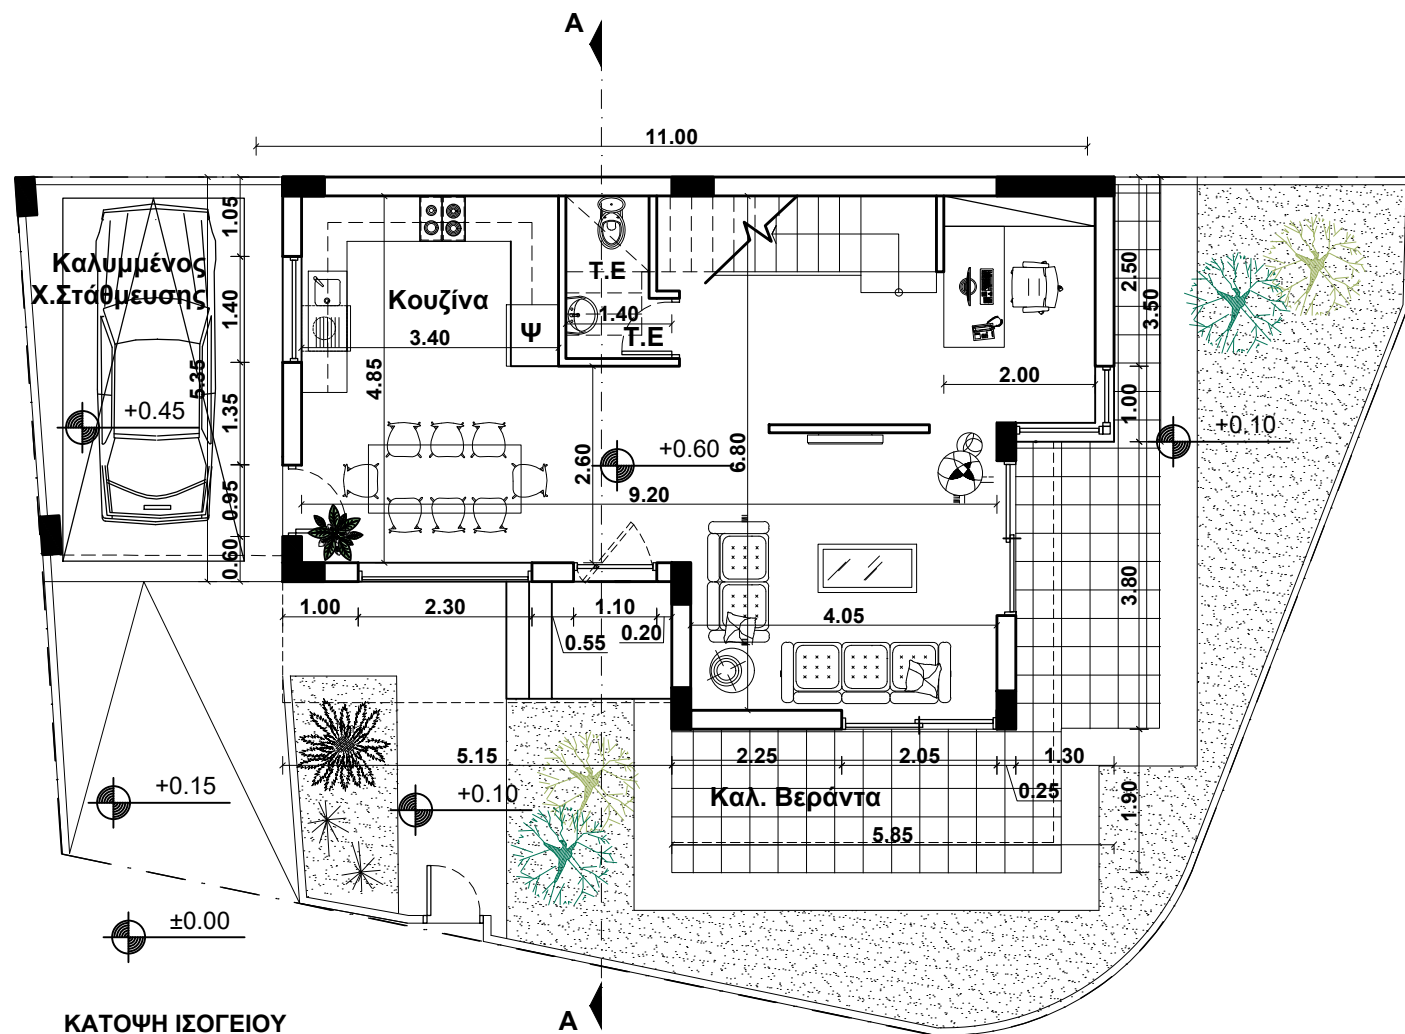



aisdesignstudio. maria.berniotou ΠΡΟΔΡΟΜΟΥ 11 ΔΙΑΜ.3 ΛΕΥΚΩΣΙΑ ΤΗΛ.22678926 ΦΑΞ.22680059 email: info@aisdesignstudio.com, maria@aisdesignstudio.com		
ΕΡΓΟ ΟΙΚΙΣΤΙΚΗ ΑΝΑΠΤΥΞΗ ΣΤΟ ΤΕΜΑΧΙΟ 669 ΚΟΚΚΙΝΟΤΡΙΜΙΘΙΑ		ΑΡ. ΕΡΓΟΥ 865
ΘΕΜΑ ΣΧΕΔΙΟΥ ΚΑΤΟΨΕΙΣ ΚΑΤΟΙΚΙΑΣ 1		ΚΛΙΜΑΚΑ 1:100 ΗΜ/ΝΙΑ 06/2023
ΑΡΧΙΤΕΚΤΟΝΑΣ	ΑΝΑΘΕΩΡΗΣΗ	ΑΡ.ΣΧΕΔΙΟΥ A02
ΠΟΛ. ΜΗΧΑΝΙΚΟΣ		

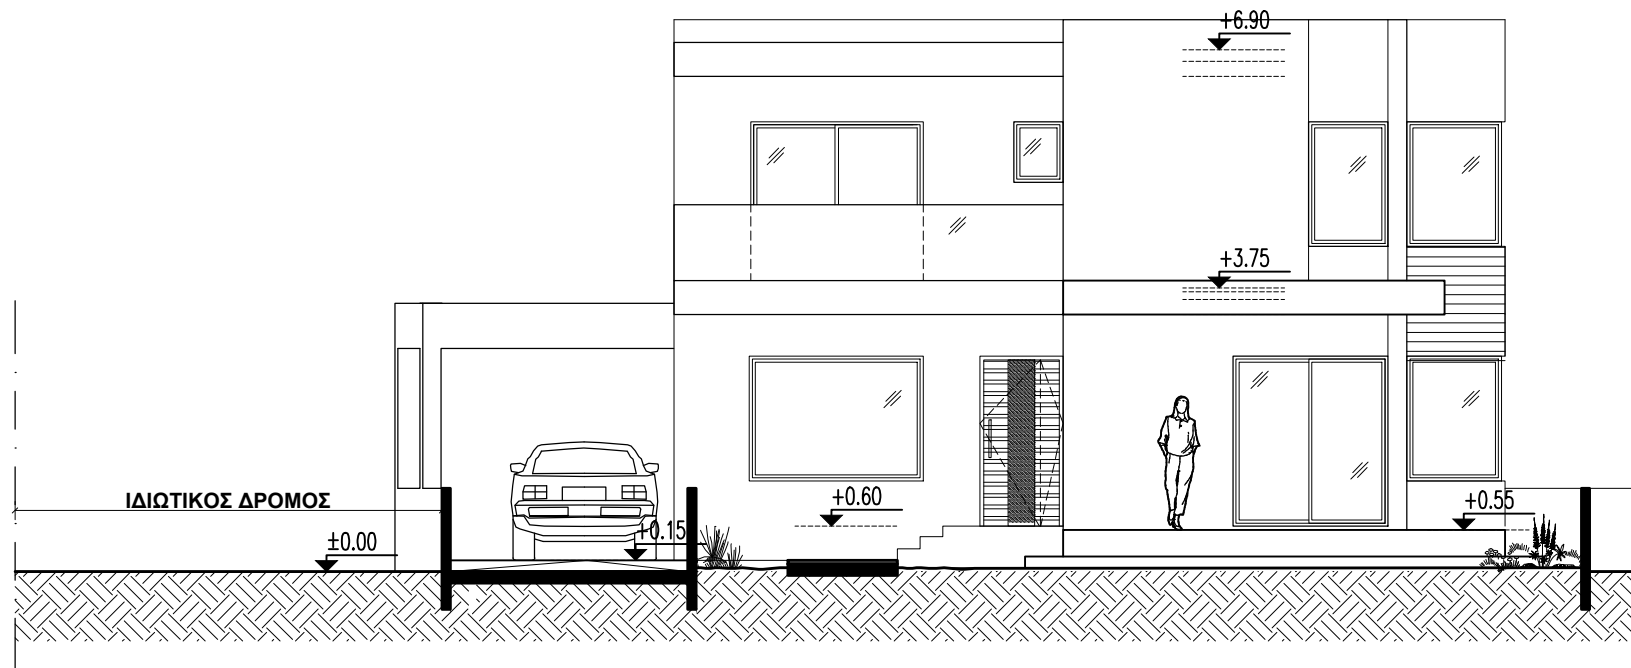


NOTIA OΨH

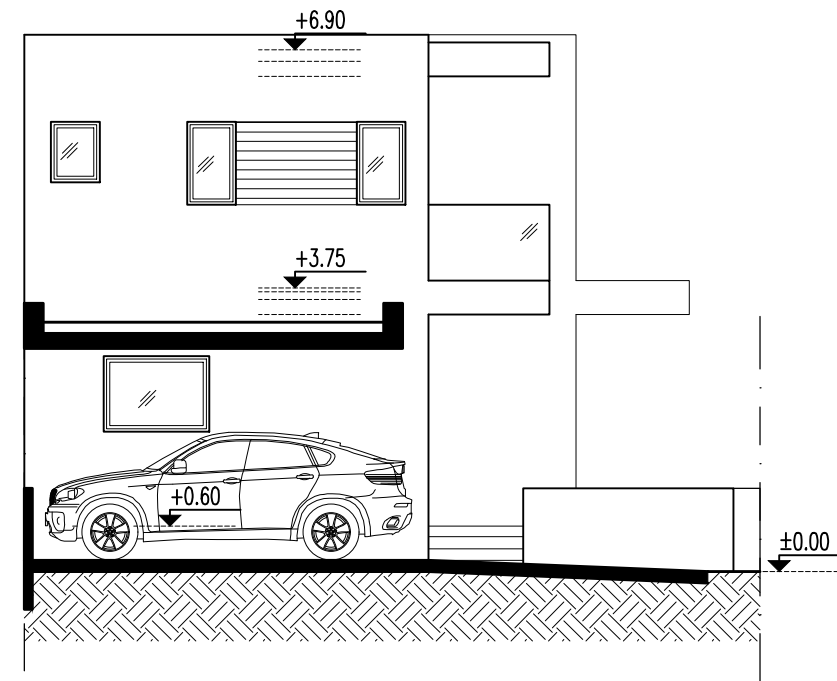

ΔΥΤΙΚΗ ΟΨΗ

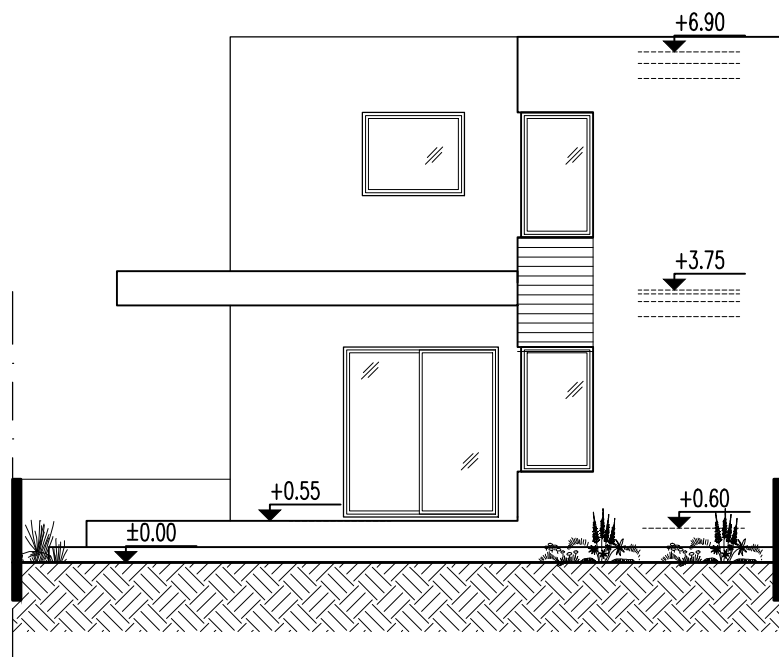

ΑΝΑΤΟΛΙΚΗ ΟΨΗ

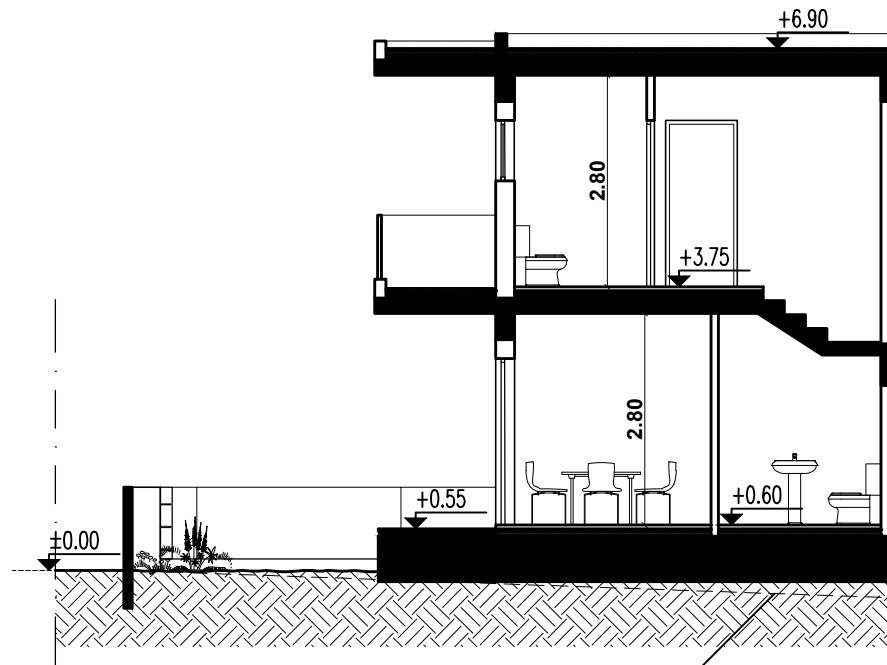


TOMH A-A

Γραμμή
φυσικού
εδάφους


aisdesignstudio. maria.βελημιότου

ΠΡΟΔΡΟΜΟΥ 11 ΔΙΑΜ.3 ΛΕΥΚΩΣΙΑ ΤΗΛ.22678926 ΦΑΞ.22680059
email: info@aisdesignstudio.com, maria@aisdesignstudio.com

ΕΡΓΟ ΟΙΚΙΣΤΙΚΗ ΑΝΑΠΤΥΞΗ ΣΤΟ ΤΕΜΑΧΙΟ 669 ΚΟΚΚΙΝΟΤΡΙΜΙΘΙΑ		ΑΡ. ΕΡΓΟΥ 865
ΘΕΜΑ ΣΧΕΔΙΟΥ ΟΨΕΙΣ & ΤΟΜΗ ΚΑΤΟΙΚΙΑΣ 1		ΚΛΙΜΑΚΑ 1:100
ΑΡΧΙΤΕΚΤΟΝΑΣ ΠΟΛ. ΜΗΧΑΝΙΚΟΣ		ΑΝΑΘΕΩΡΗΣΗ ΑΡ.ΣΧΕΔΙΟΥ A03
		ΗΜ/ΝΙΑ 06/2023

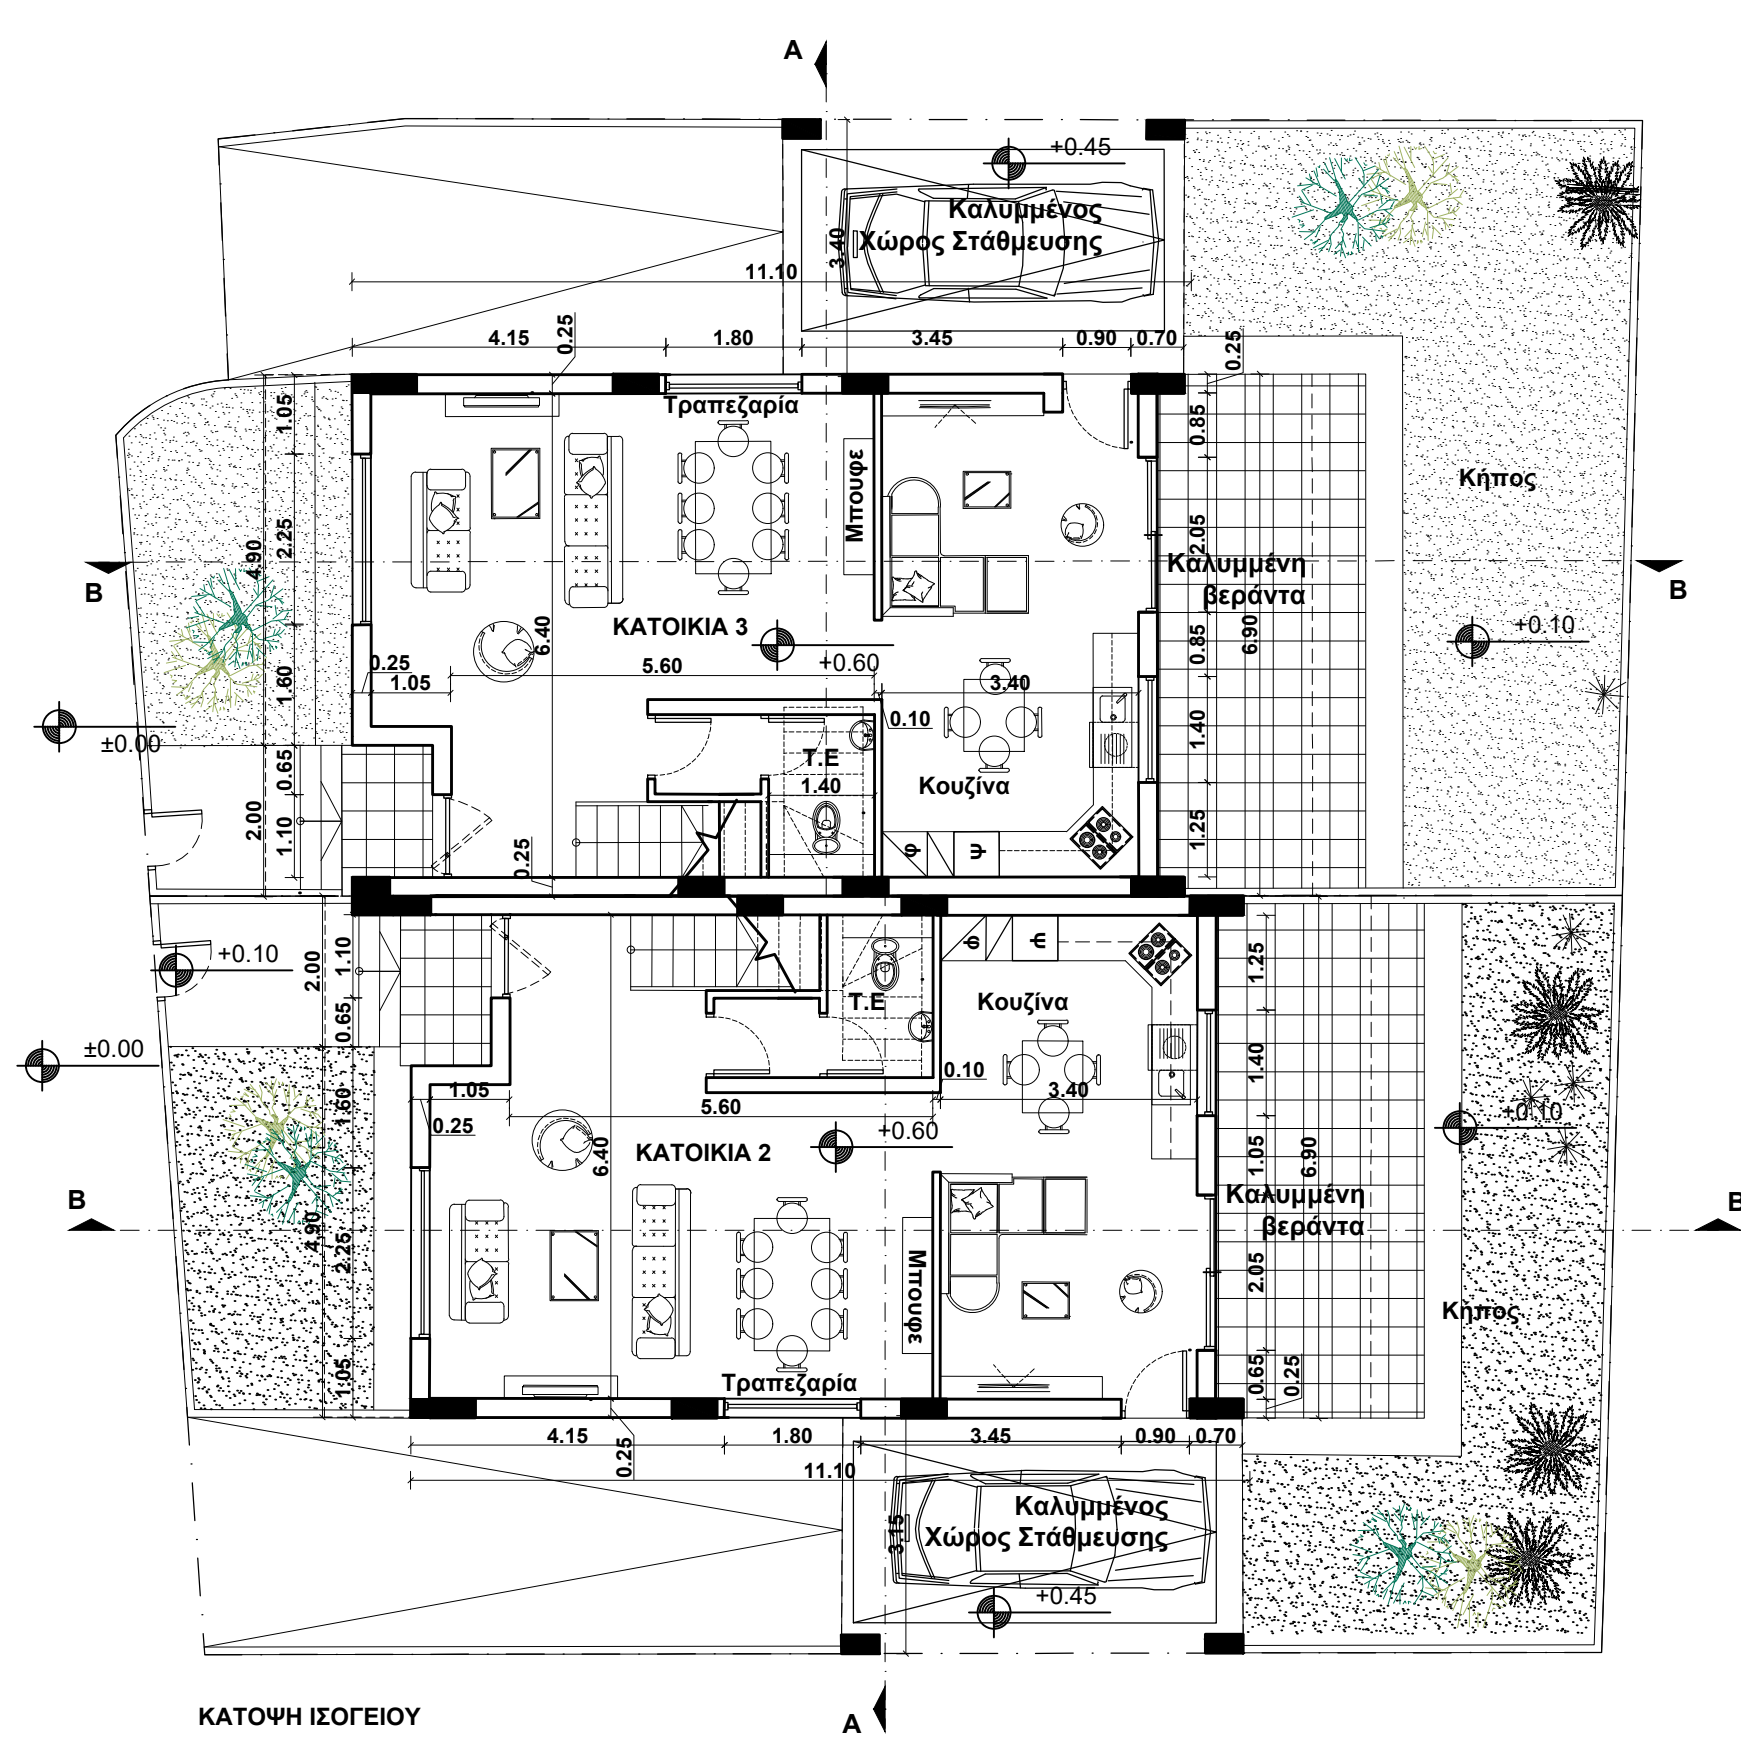


ΚΑΤΟΨΗ ΙΣΟΓΕΙΟΥ

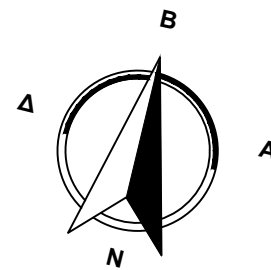


aisdesignstudio. maria.vesniotou

ΠΡΟΔΡΟΜΟΥ 11 ΔΙΑΜ.3 ΛΕΥΚΩΣΙΑ ΤΗΛ.22678926 ΦΑΞ.22680059
email: info@aisdesignstudio.com, maria@aisdesignstudio.com

ΕΡΓΟ		ΑΡ. ΕΡΓΟΥ
ΟΙΚΙΣΤΙΚΗ ΑΝΑΠΤΥΞΗ ΣΤΟ ΤΕΜΑΧΙΟ 669 ΚΟΚΚΙΝΟΤΡΙΜΙΘΙΑ		865
ΘΕΜΑ ΣΧΕΔΙΟΥ		ΚΛΙΜΑΚΑ
ΚΑΤΟΨΗ ΙΣΟΓΕΙΟΥ ΚΑΤΟΙΚΙΑΣ 2&3		1:100
		ΗΜ/ΝΙΑ
		06/2023
ΑΡΧΙΤΕΚΤΟΝΑΣ	ΑΝΑΘΕΩΡΗΣΗ	ΑΡ.ΣΧΕΔΙΟΥ
ΠΟΛ. ΜΗΧΑΝΙΚΟΣ		A04

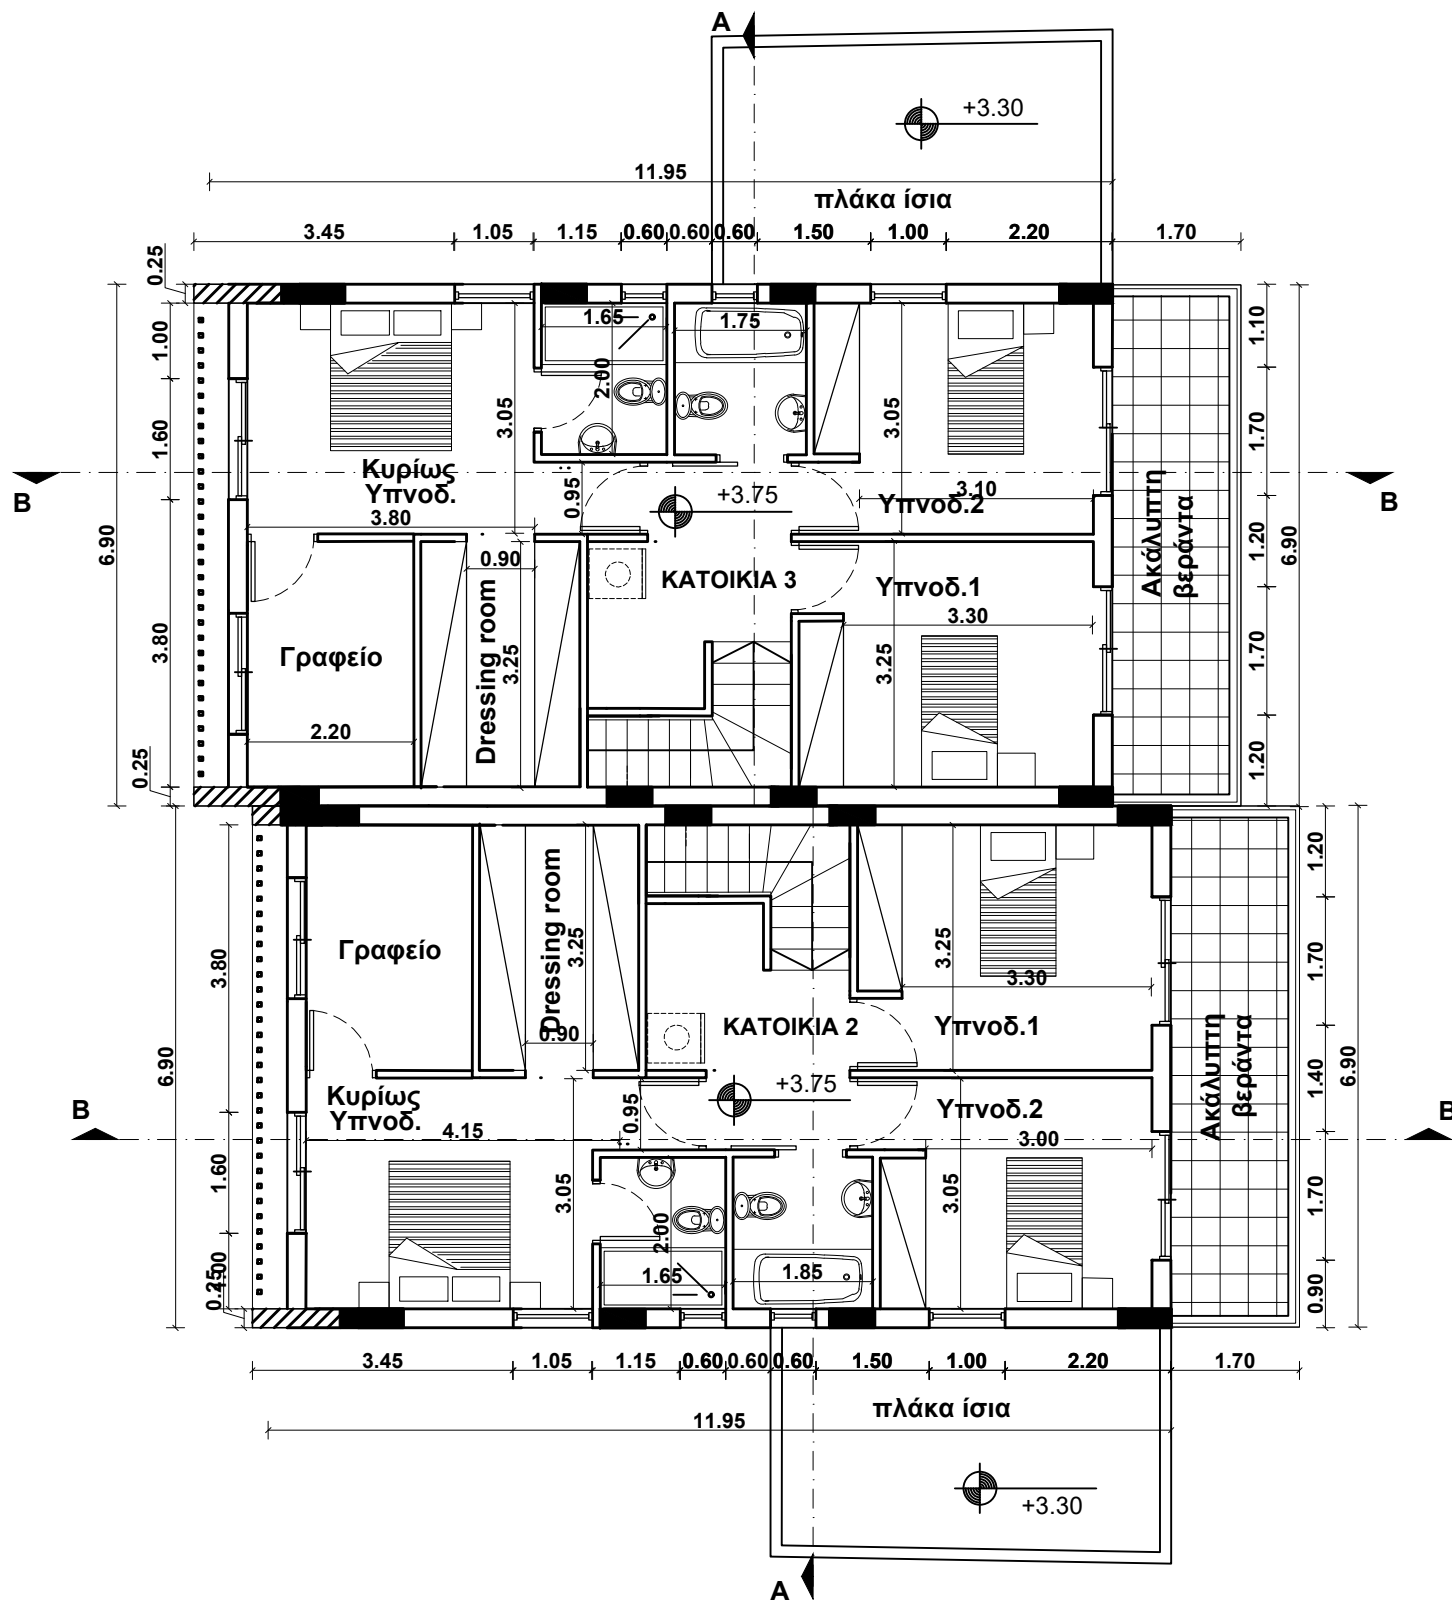

ΚΑΤΟΨΗ ΟΡΟΦΟΥ ΚΑΤΟΙΚΙΩΝ 2&3

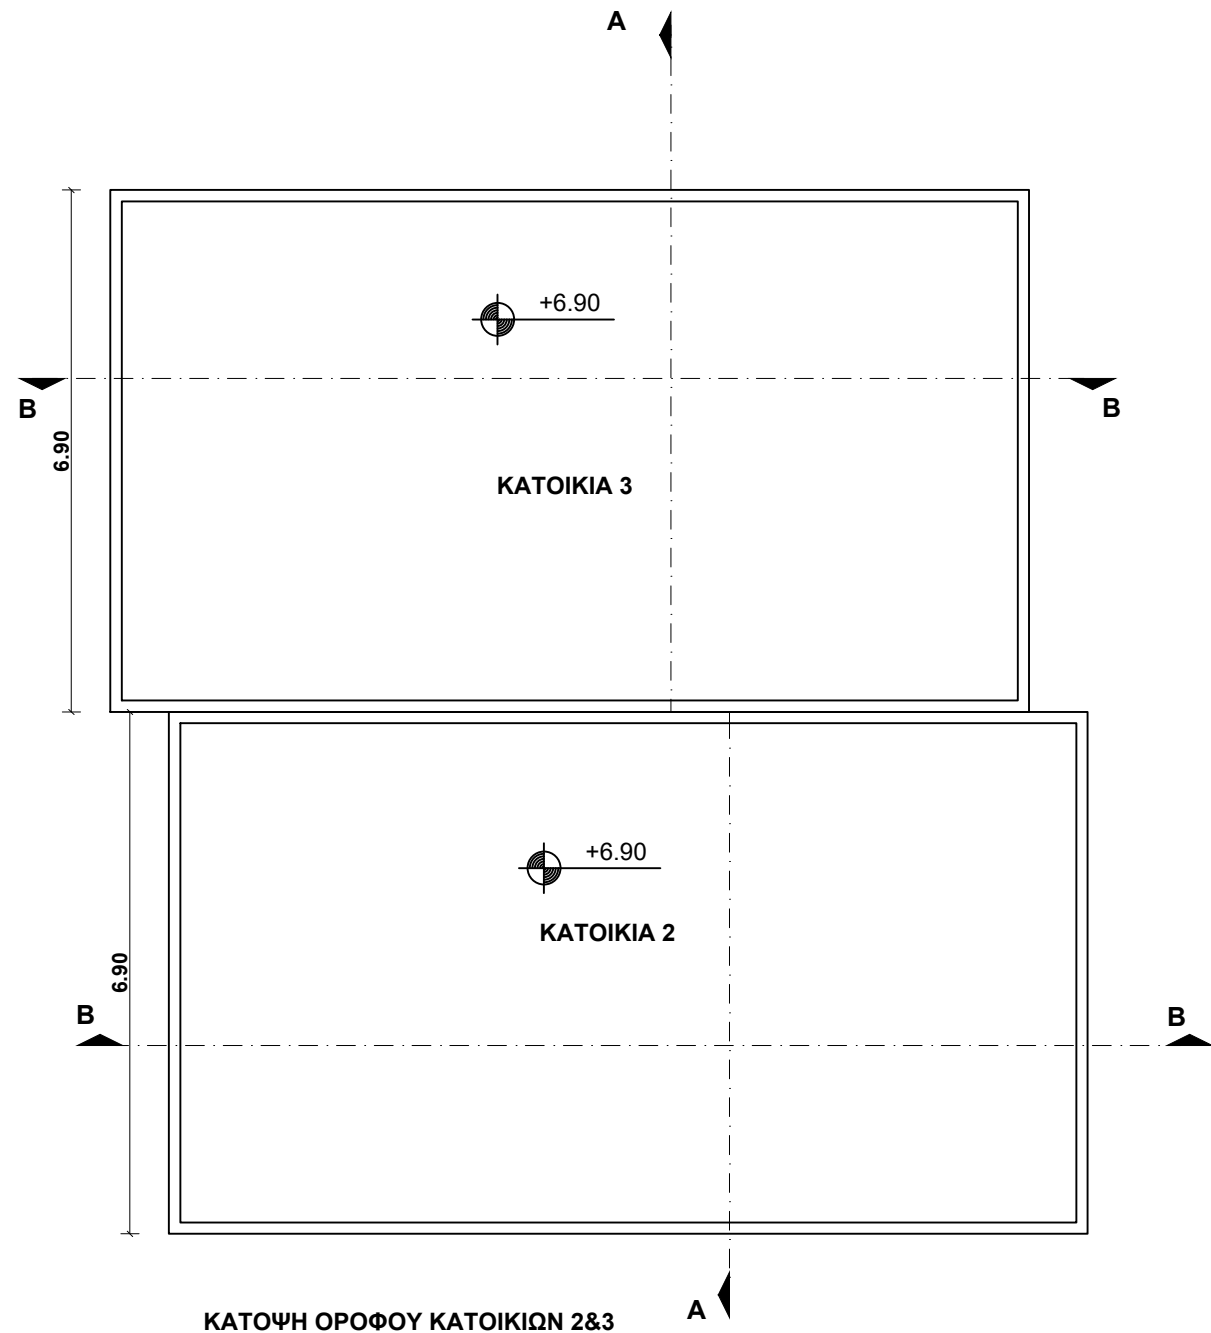


ΚΑΤΟΨΗ ΟΡΟΦΟΥ ΚΑΤΟΙΚΙΩΝ 2&3


aisdesignstudio. maria.vesniotou

ΠΡΟΔΡΟΜΟΥ 11 ΔΙΑΜ.3 ΛΕΥΚΩΣΙΑ ΤΗΛ.22678926 ΦΑΞ.22680059
email: info@aisdesignstudio.com, maria@aisdesignstudio.com

ΕΡΓΟ ΟΙΚΙΣΤΙΚΗ ΑΝΑΠΤΥΞΗ ΣΤΟ ΤΕΜΑΧΙΟ 669 ΚΟΚΚΙΝΟΤΡΙΜΙΘΙΑ		ΑΡ. ΕΡΓΟΥ 865
ΘΕΜΑ ΣΧΕΔΙΟΥ ΚΑΤΟΨΗ ΟΡΟΦΟΥ ΚΑΙ ΟΡΟΦΗΣ ΚΑΤΟΙΚΙΩΝ 2&3		ΚΛΙΜΑΚΑ 1:100
		ΗΜ/ΝΙΑ 06/2023
ΑΡΧΙΤΕΚΤΟΝΑΣ ΠΟΛ. ΜΗΧΑΝΙΚΟΣ	ΑΝΑΘΕΩΡΗΣΗ	ΑΡ.ΣΧΕΔΙΟΥ A05

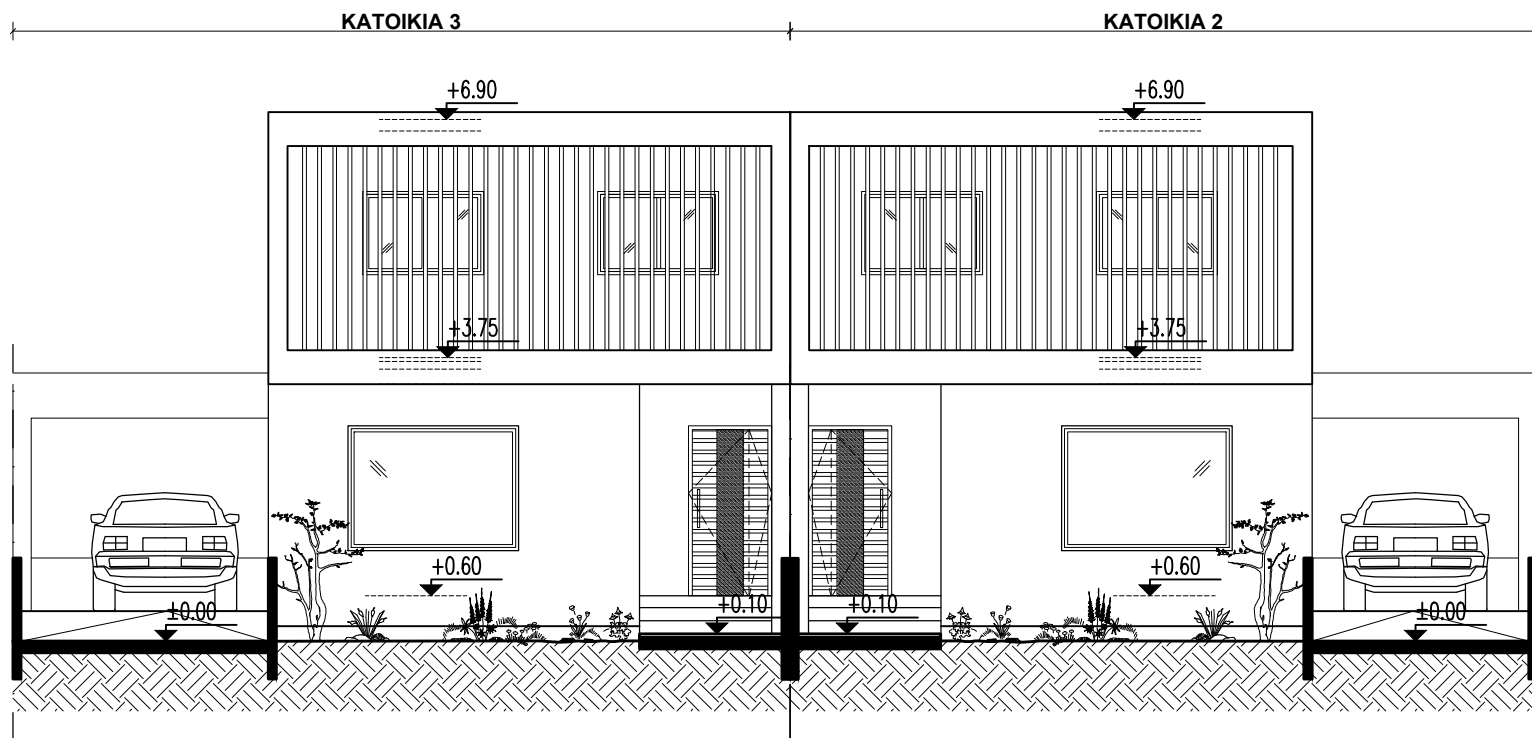


ΔΥΤΙΚΗ ΟΨΗ ΚΑΤΟΙΚΙΩΝ 2&3

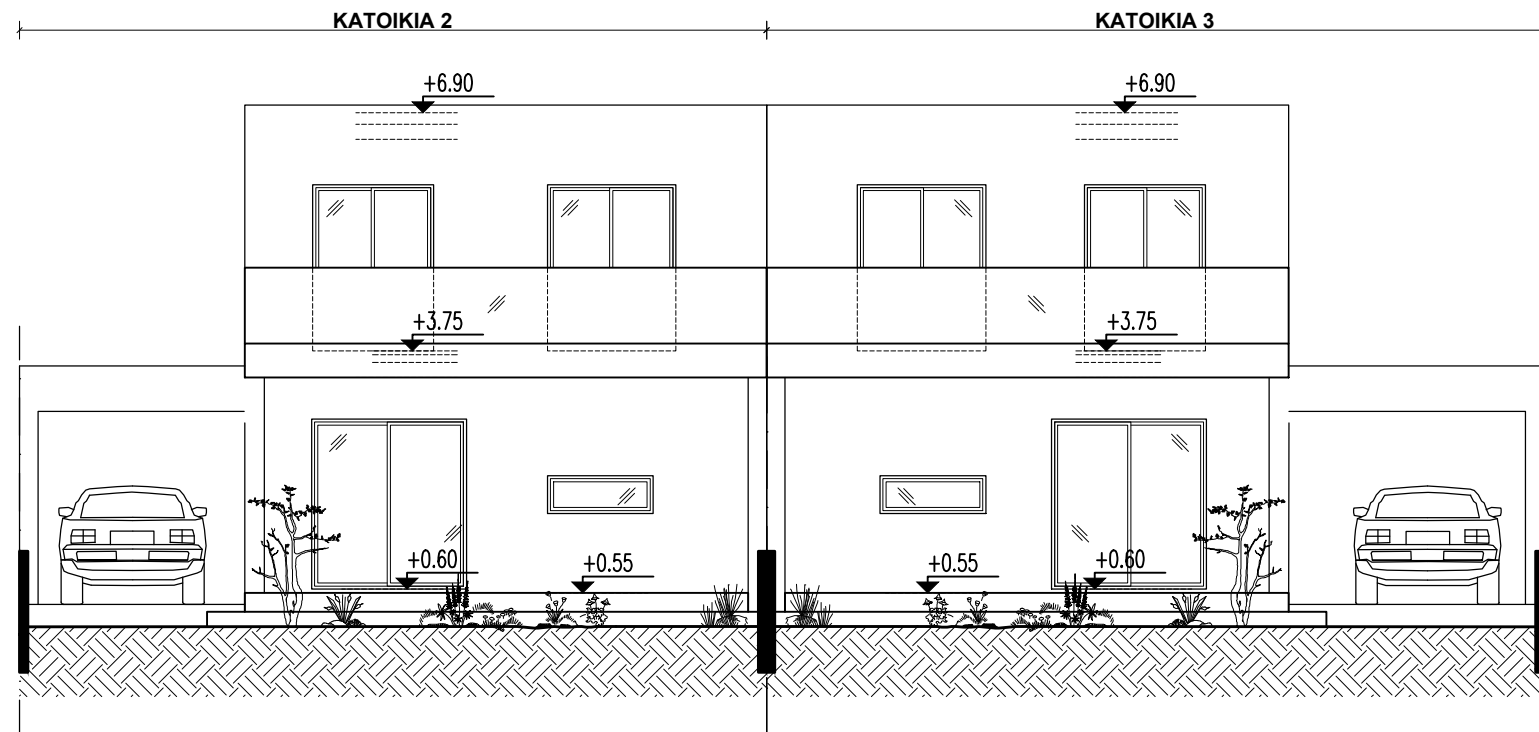


ΑΝΑΤΟΛΙΚΗ ΟΨΗ ΚΑΤΟΙΚΙΩΝ 2&3

aisdesignstudio. maria.vesniotou ΠΡΟΔΡΟΜΟΥ 11 ΔΙΑΜ.3 ΛΕΥΚΩΣΙΑ ΤΗΛ.22678926 ΦΑΞ.22680059 email: info@aisdesignstudio.com, maria@aisdesignstudio.com		
ΕΡΓΟ ΟΙΚΙΣΤΙΚΗ ΑΝΑΠΤΥΞΗ ΣΤΟ ΤΕΜΑΧΙΟ 669 ΚΟΚΚΙΝΟΤΡΙΜΙΘΙΑ		ΑΡ. ΕΡΓΟΥ 865
ΘΕΜΑ ΣΧΕΔΙΟΥ ΟΨΕΙΣ ΚΑΤΟΙΚΙΩΝ 2&3		ΚΛΙΜΑΚΑ 1:100
		ΗΜ/ΝΙΑ 06/2023
ΑΡΧΙΤΕΚΤΟΝΑΣ ΠΟΛ. ΜΗΧΑΝΙΚΟΣ	ΑΝΑΘΕΩΡΗΣΗ	ΑΡ.ΣΧΕΔΙΟΥ A06

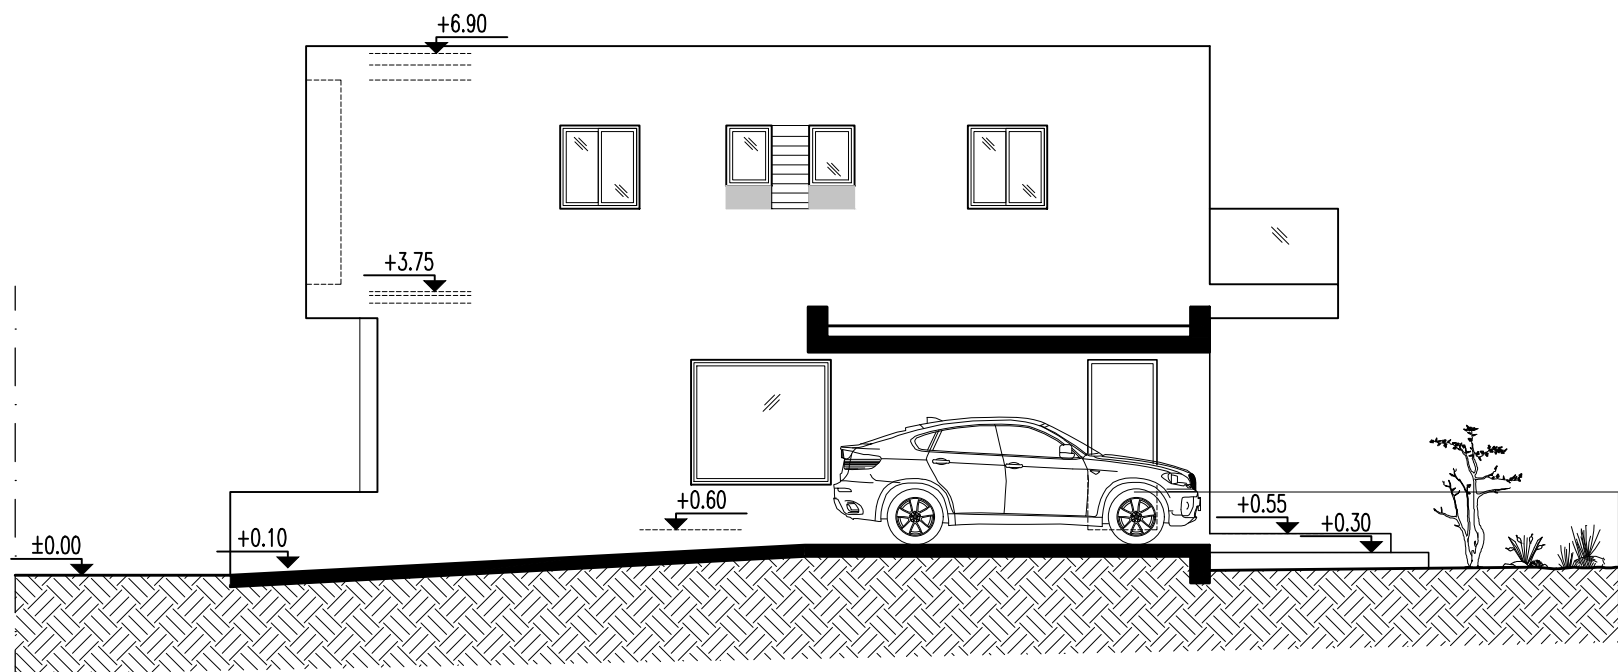


ΝΟΤΙΑ ΟΨΗ ΚΑΤΟΙΚΙΑΣ 2


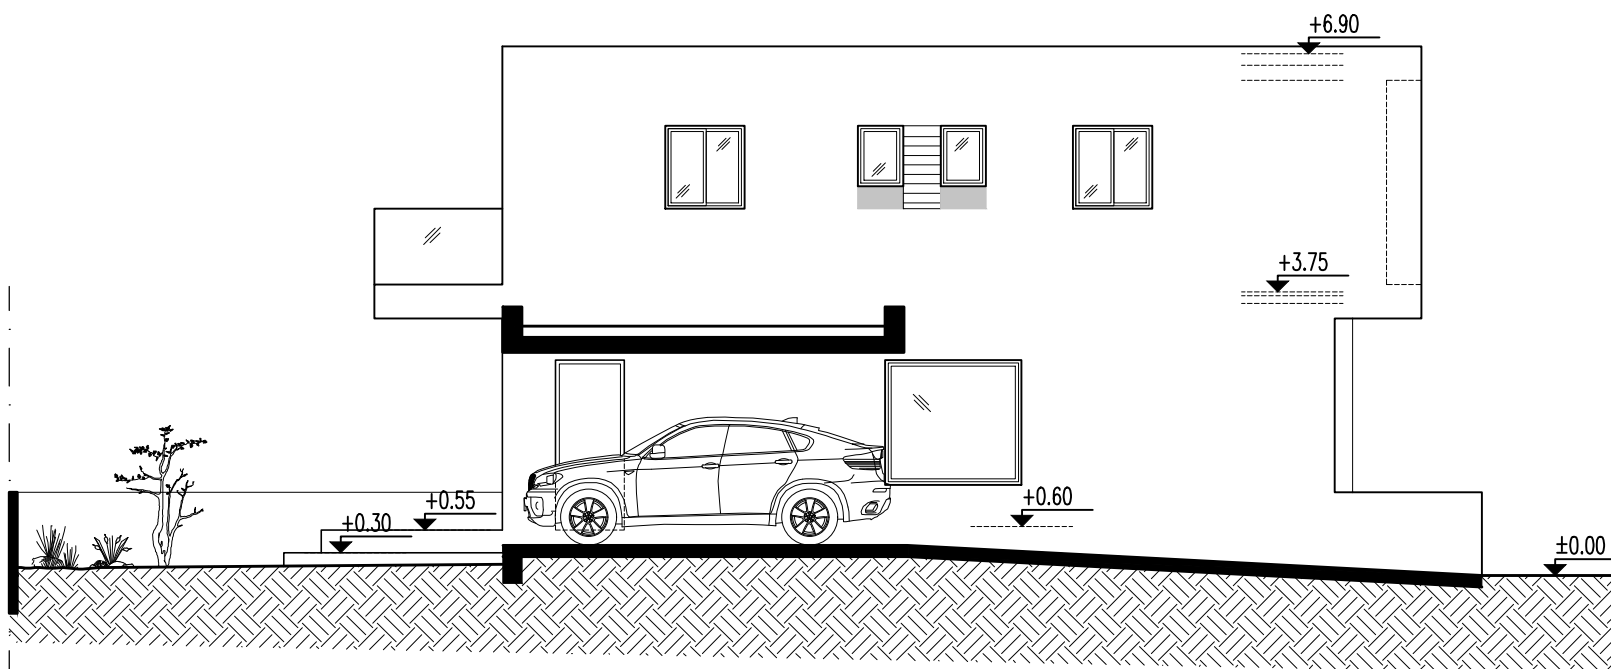


ΒΟΡΕΙΑ ΟΨΗ ΚΑΤΟΙΚΙΑΣ 3

aisdesignstudio. maria.veshniotou ΠΡΟΔΡΟΜΟΥ 11 ΔΙΑΜ.3 ΛΕΥΚΩΣΙΑ ΤΗΛ.22678926 ΦΑΞ.22680059 email: info@aisdesignstudio.com, maria@aisdesignstudio.com		
ΕΡΓΟ ΟΙΚΙΣΤΙΚΗ ΑΝΑΠΤΥΞΗ ΣΤΟ ΤΕΜΑΧΙΟ 669 ΚΟΚΚΙΝΟΤΡΙΜΙΘΙΑ		ΑΡ. ΕΡΓΟΥ 865
ΘΕΜΑ ΣΧΕΔΙΟΥ ΝΟΤΙΑ ΟΨΗ ΚΑΤΟΙΚΙΑΣ 2 ΒΟΡΕΙΑ ΟΨΗ ΚΑΤΟΙΚΙΑΣ 3		ΚΛΙΜΑΚΑ 1:100
		ΗΜ/ΝΙΑ 06/2023
ΑΡΧΙΤΕΚΤΟΝΑΣ	ΑΝΑΘΕΩΡΗΣΗ	ΑΡ.ΣΧΕΔΙΟΥ A07
ΠΟΛ. ΜΗΧΑΝΙΚΟΣ		


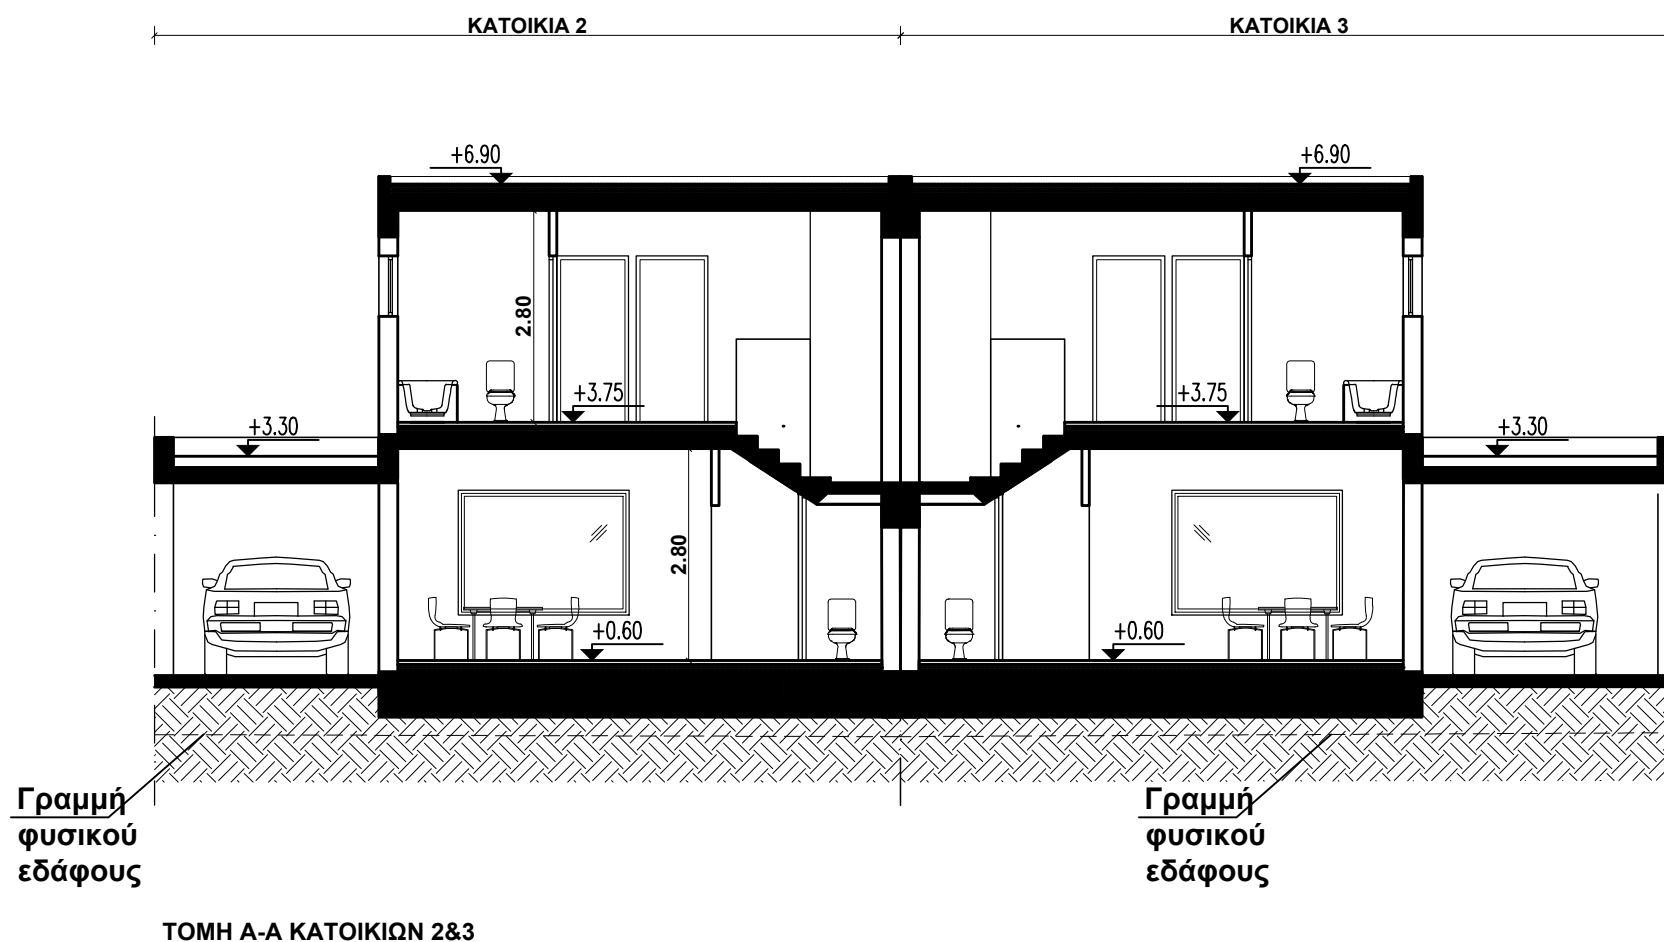


aisdesignstudio. maria.vesniotou ΠΡΟΔΡΟΜΟΥ 11 ΔΙΑΜ.3 ΛΕΥΚΩΣΙΑ ΤΗΛ.22678926 ΦΑΞ.22680059 email: info@aisdesignstudio.com, maria@aisdesignstudio.com		
ΕΡΓΟ ΟΙΚΙΣΤΙΚΗ ΑΝΑΠΤΥΞΗ ΣΤΟ ΤΕΜΑΧΙΟ 669 ΚΟΚΚΙΝΟΤΡΙΜΙΘΙΑ		ΑΡ. ΕΡΓΟΥ 865
ΘΕΜΑ ΣΧΕΔΙΟΥ ΟΨΕΙΣ ΚΑΤΟΙΚΙΑΣ 3		ΚΛΙΜΑΚΑ 1:100
		ΗΜ/ΝΙΑ 06/2023
ΑΡΧΙΤΕΚΤΟΝΑΣ ΠΟΛ. ΜΗΧΑΝΙΚΟΣ	ΑΝΑΘΕΩΡΗΣΗ	ΑΡ.ΣΧΕΔΙΟΥ A08

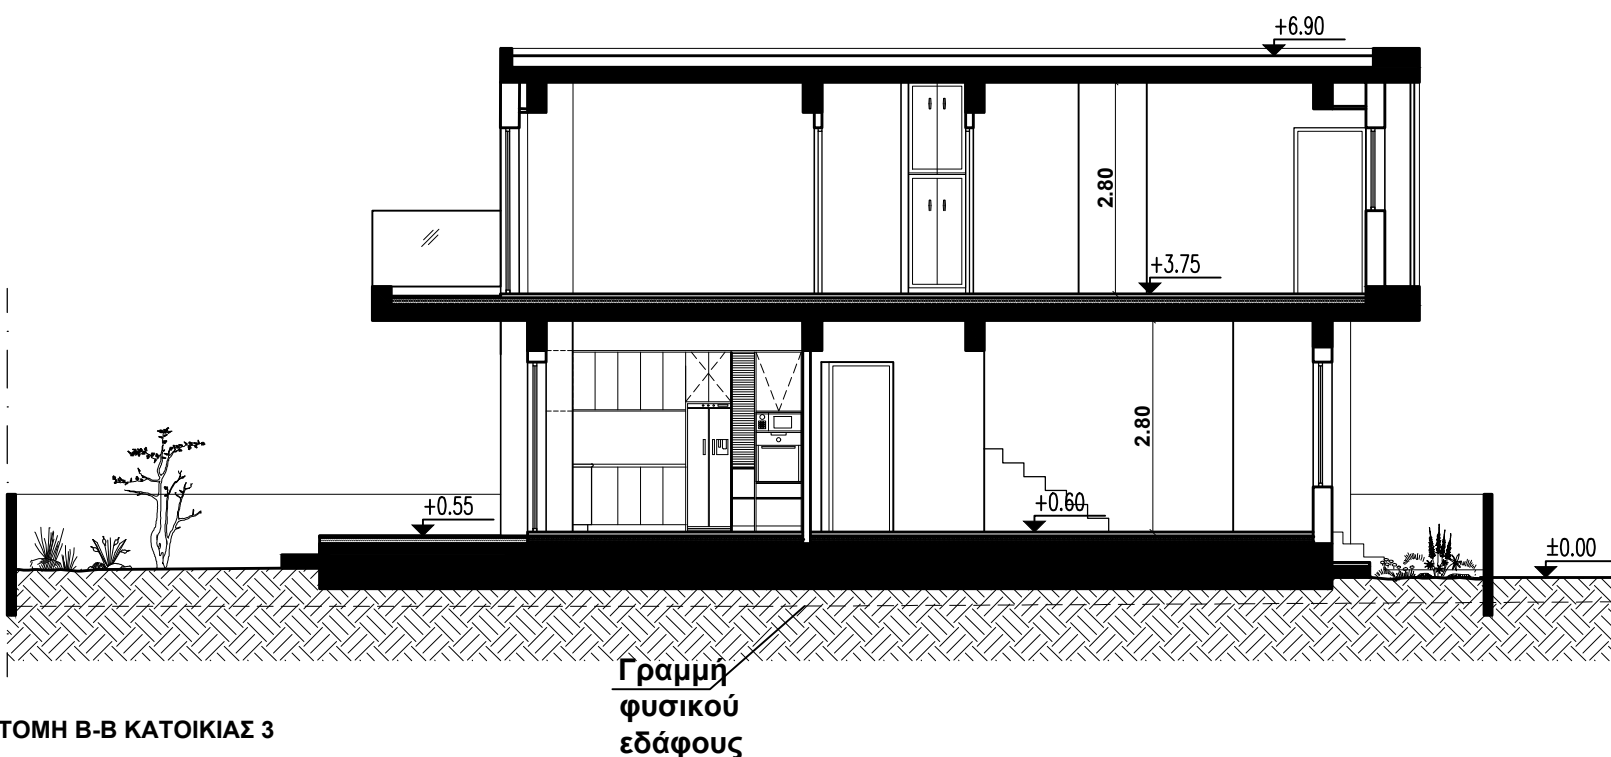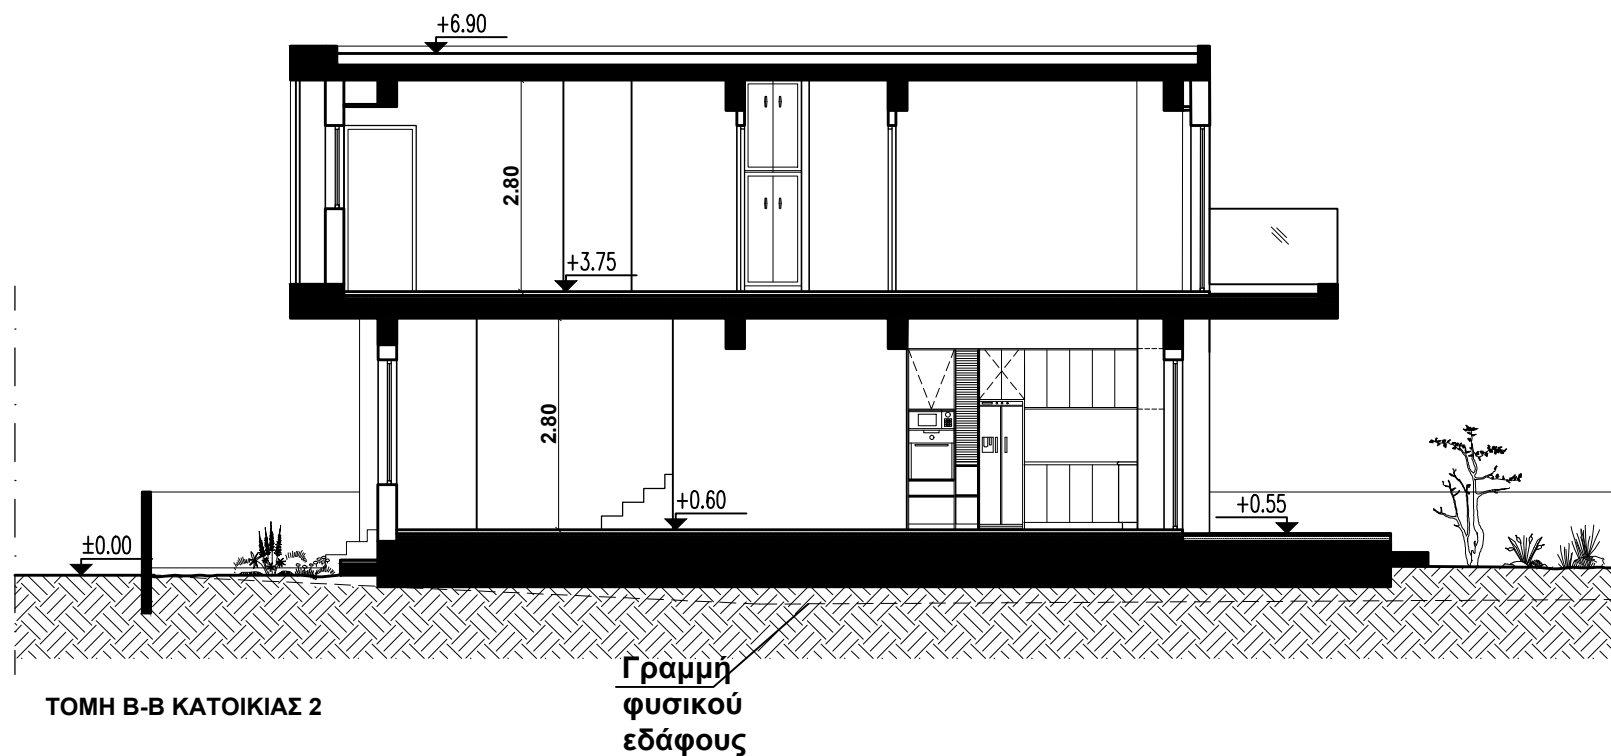

aisdesignstudio. maria.vesniotou ΠΡΟΔΡΟΜΟΥ 11 ΔΙΑΜ.3 ΛΕΥΚΩΣΙΑ ΤΗΛ.22678926 ΦΑΞ.22680059 email: info@aisdesignstudio.com, maria@aisdesignstudio.com		
ΕΡΓΟ ΟΙΚΙΣΤΙΚΗ ΑΝΑΠΤΥΞΗ ΣΤΟ ΤΕΜΑΧΙΟ 669 ΚΟΚΚΙΝΟΤΡΙΜΙΘΙΑ		ΑΡ. ΕΡΓΟΥ 865
ΘΕΜΑ ΣΧΕΔΙΟΥ ΤΟΜΗ Β-Β ΚΑΤΟΙΚΙΑΣ 2 ΤΟΜΗ Β-Β ΚΑΤΟΙΚΙΑΣ 3		ΚΛΙΜΑΚΑ 1:100 ΗΜ/ΝΙΑ 06/2023
ΑΡΧΙΤΕΚΤΟΝΑΣ ΠΟΛ. ΜΗΧΑΝΙΚΟΣ	ΑΝΑΘΕΩΡΗΣΗ	ΑΡ.ΣΧΕΔΙΟΥ A09

ΕΡΓΟ		ΑΡ. ΕΡΓΟΥ
ΟΙΚΙΣΤΙΚΗ ΑΝΑΠΤΥΞΗ ΣΤΟ ΤΕΜΑΧΙΟ 669 ΚΟΚΚΙΝΟΤΡΙΜΙΘΙΑ		865
ΘΕΜΑ ΣΧΕΔΙΟΥ		ΚΛΙΜΑΚΑ
ΚΑΤΟΨΗ ΙΣΟΓΕΙΟΥ ΚΑΤΟΙΚΙΩΝ 4&5		1:100
		ΗΜ/ΝΙΑ
		06/2023
ΑΡΧΙΤΕΚΤΟΝΑΣ	ΑΝΑΘΕΩΡΗΣΗ	ΑΡ.ΣΧΕΔΙΟΥ
ΠΟΛ. ΜΗΧΑΝΙΚΟΣ		A10

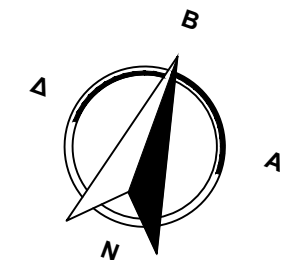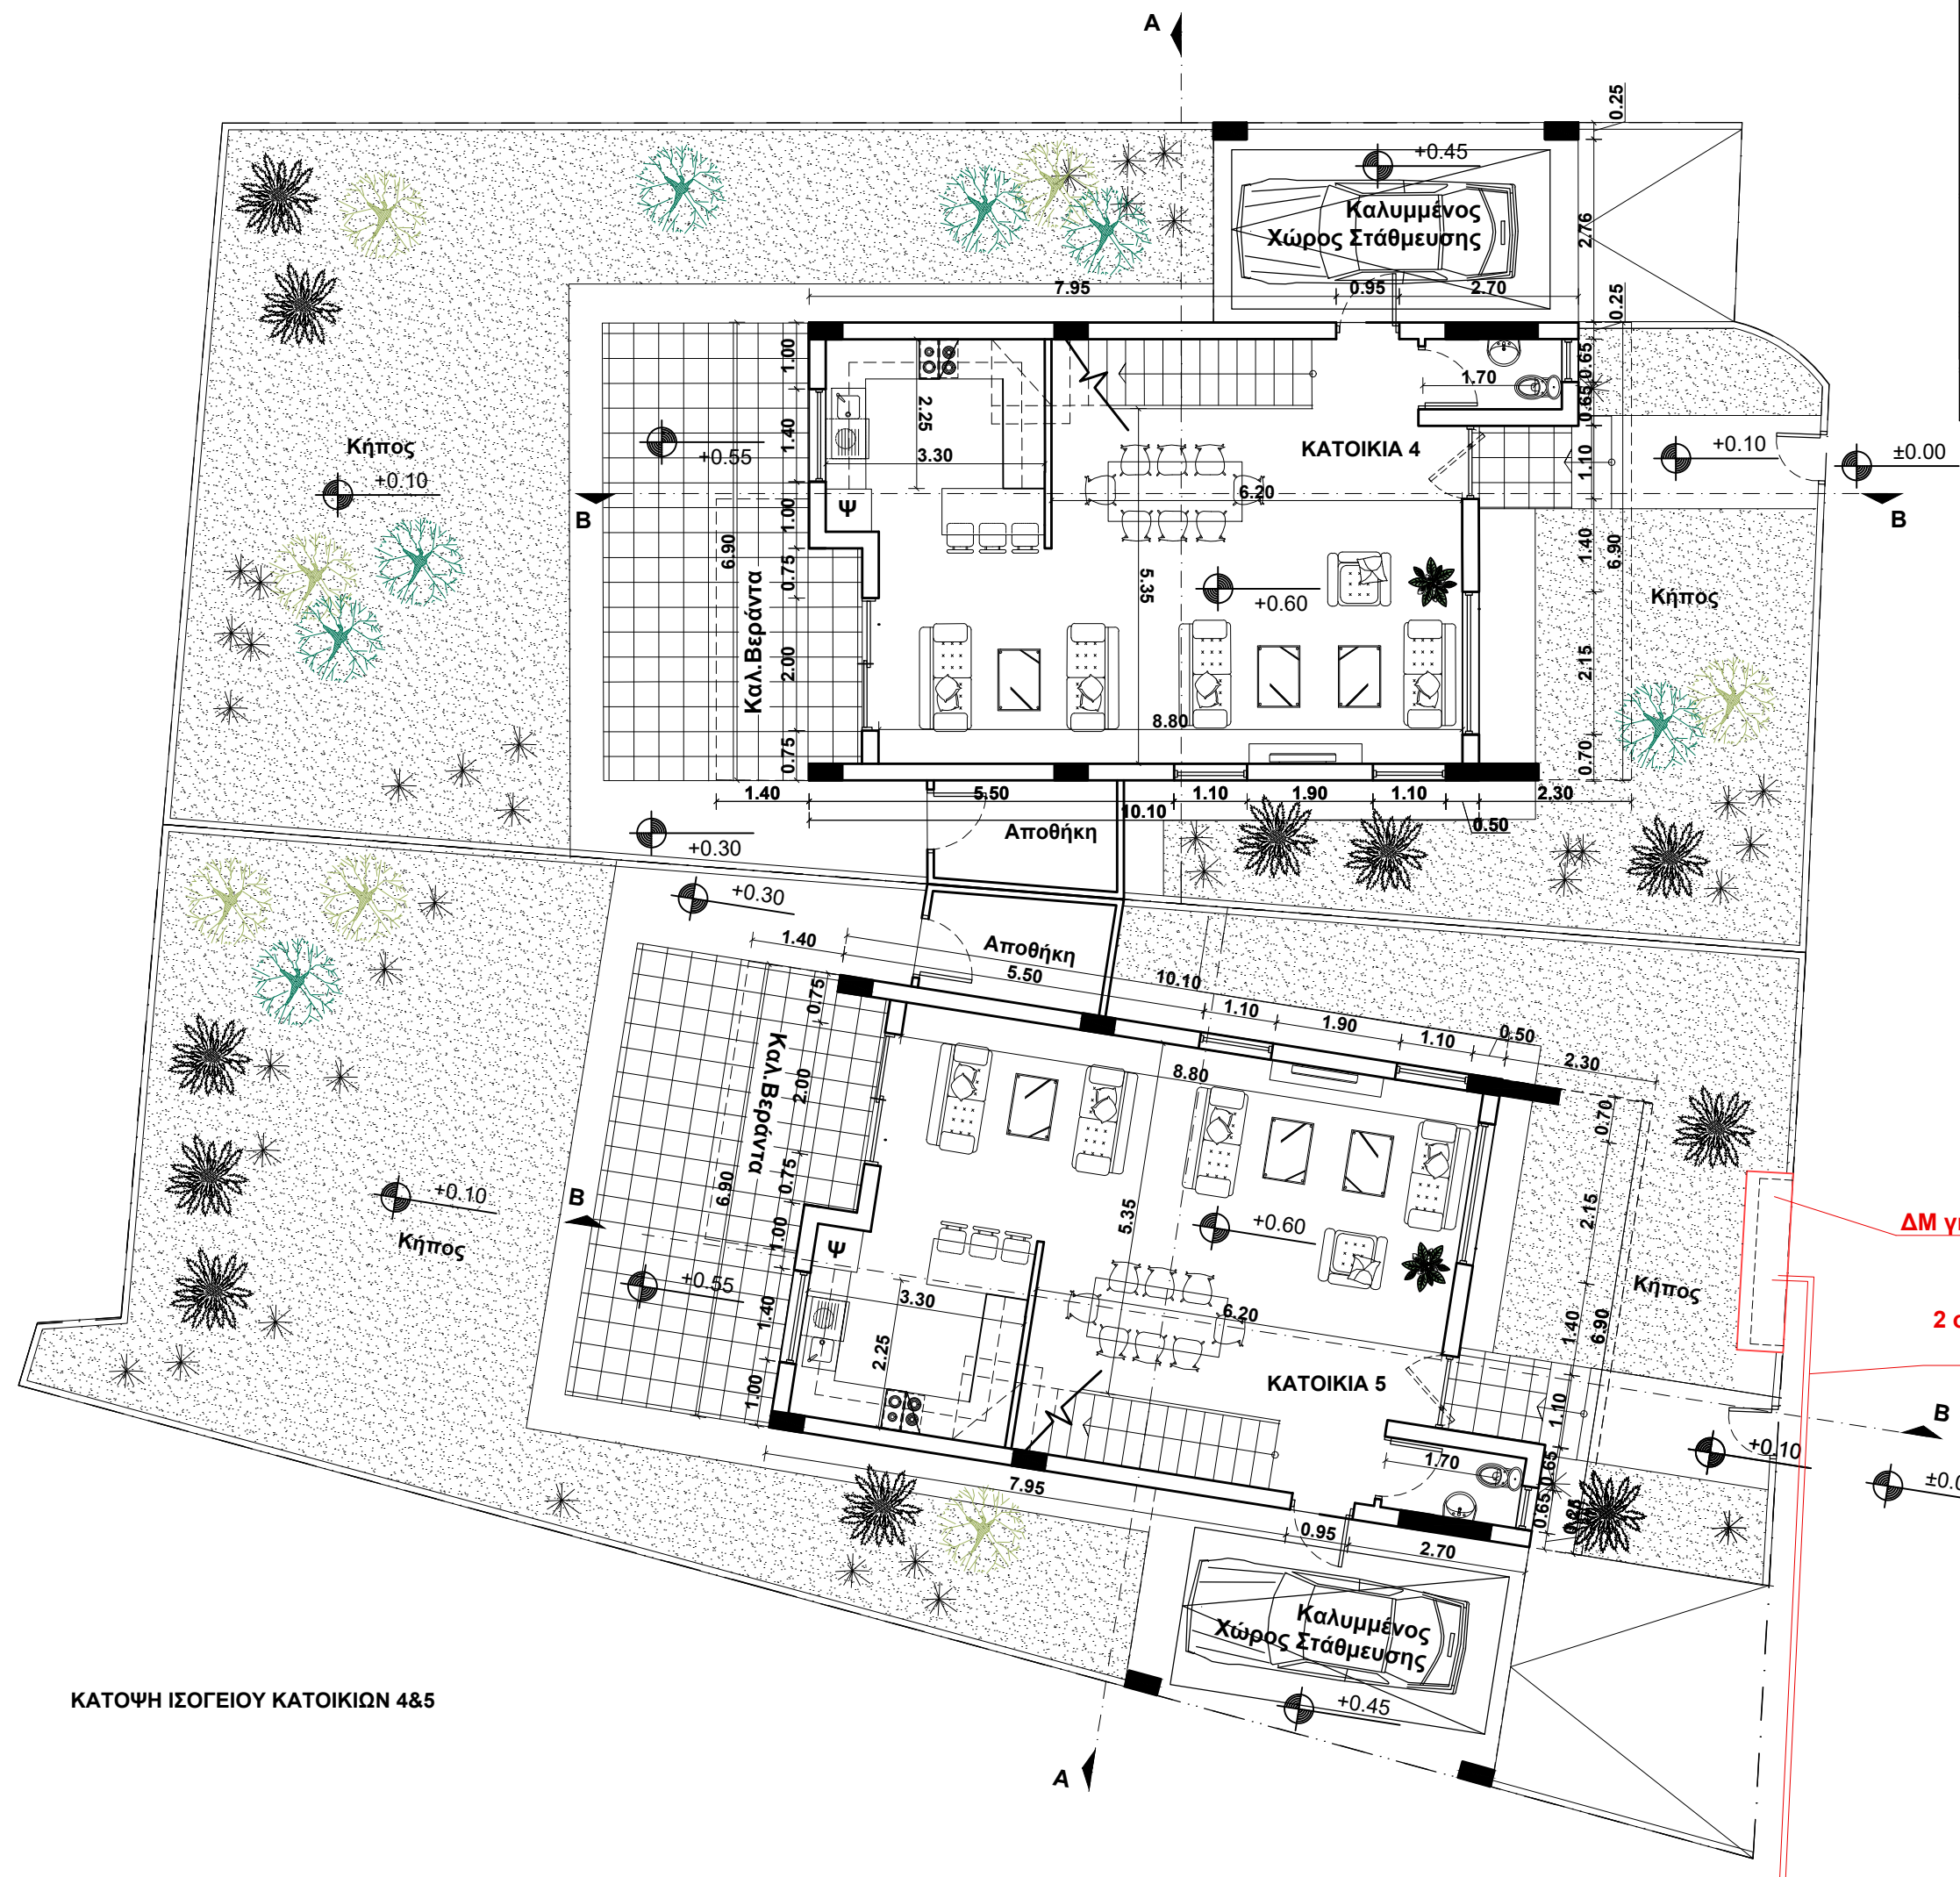


ΔΜ για 5 σπίτια (Κατοικία 1-5)
7540016-3

2 σωλήνες Φ110 mm PVC μπλέ σε βάθος
0.75m μέχρι το σύνορο του
τεμαχίου(βλ.σχ.7540016-3) για 5
σπίτια(Κατοικία 1-5)



ΚΑΤΟΨΗ ΙΣΟΓΕΙΟΥ ΚΑΤΟΙΚΙΩΝ 4&5



ΚΑΤΟΨΗ ΟΡΟΦΟΥ ΚΑΤΟΙΚΙΩΝ 4&5

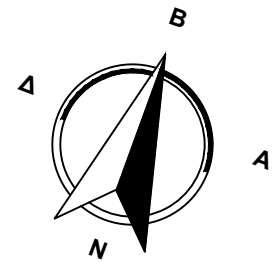


aisdesignstudio. maria.vesniotou ΠΡΟΔΡΟΜΟΥ 11 ΔΙΑΜ.3 ΛΕΥΚΩΣΙΑ ΤΗΛ.22678926 ΦΑΞ.22680059 email: info@aisdesignstudio.com, maria@aisdesignstudio.com		
ΕΡΓΟ ΟΙΚΙΣΤΙΚΗ ΑΝΑΠΤΥΞΗ ΣΤΟ ΤΕΜΑΧΙΟ 669 ΚΟΚΚΙΝΟΤΡΙΜΙΘΙΑ		ΑΡ. ΕΡΓΟΥ 865
ΘΕΜΑ ΣΧΕΔΙΟΥ ΚΑΤΟΨΗ ΟΡΟΦΟΥ ΚΑΤΟΙΚΙΩΝ 4&5		ΚΛΙΜΑΚΑ 1:100 ΗΜ/ΝΙΑ 06/2023
ΑΡΧΙΤΕΚΤΟΝΑΣ ΠΟΛ. ΜΗΧΑΝΙΚΟΣ	ΑΝΑΘΕΩΡΗΣΗ	ΑΡ.ΣΧΕΔΙΟΥ A11

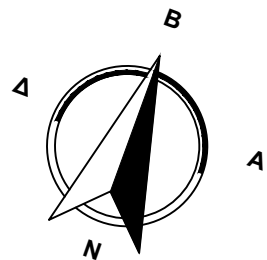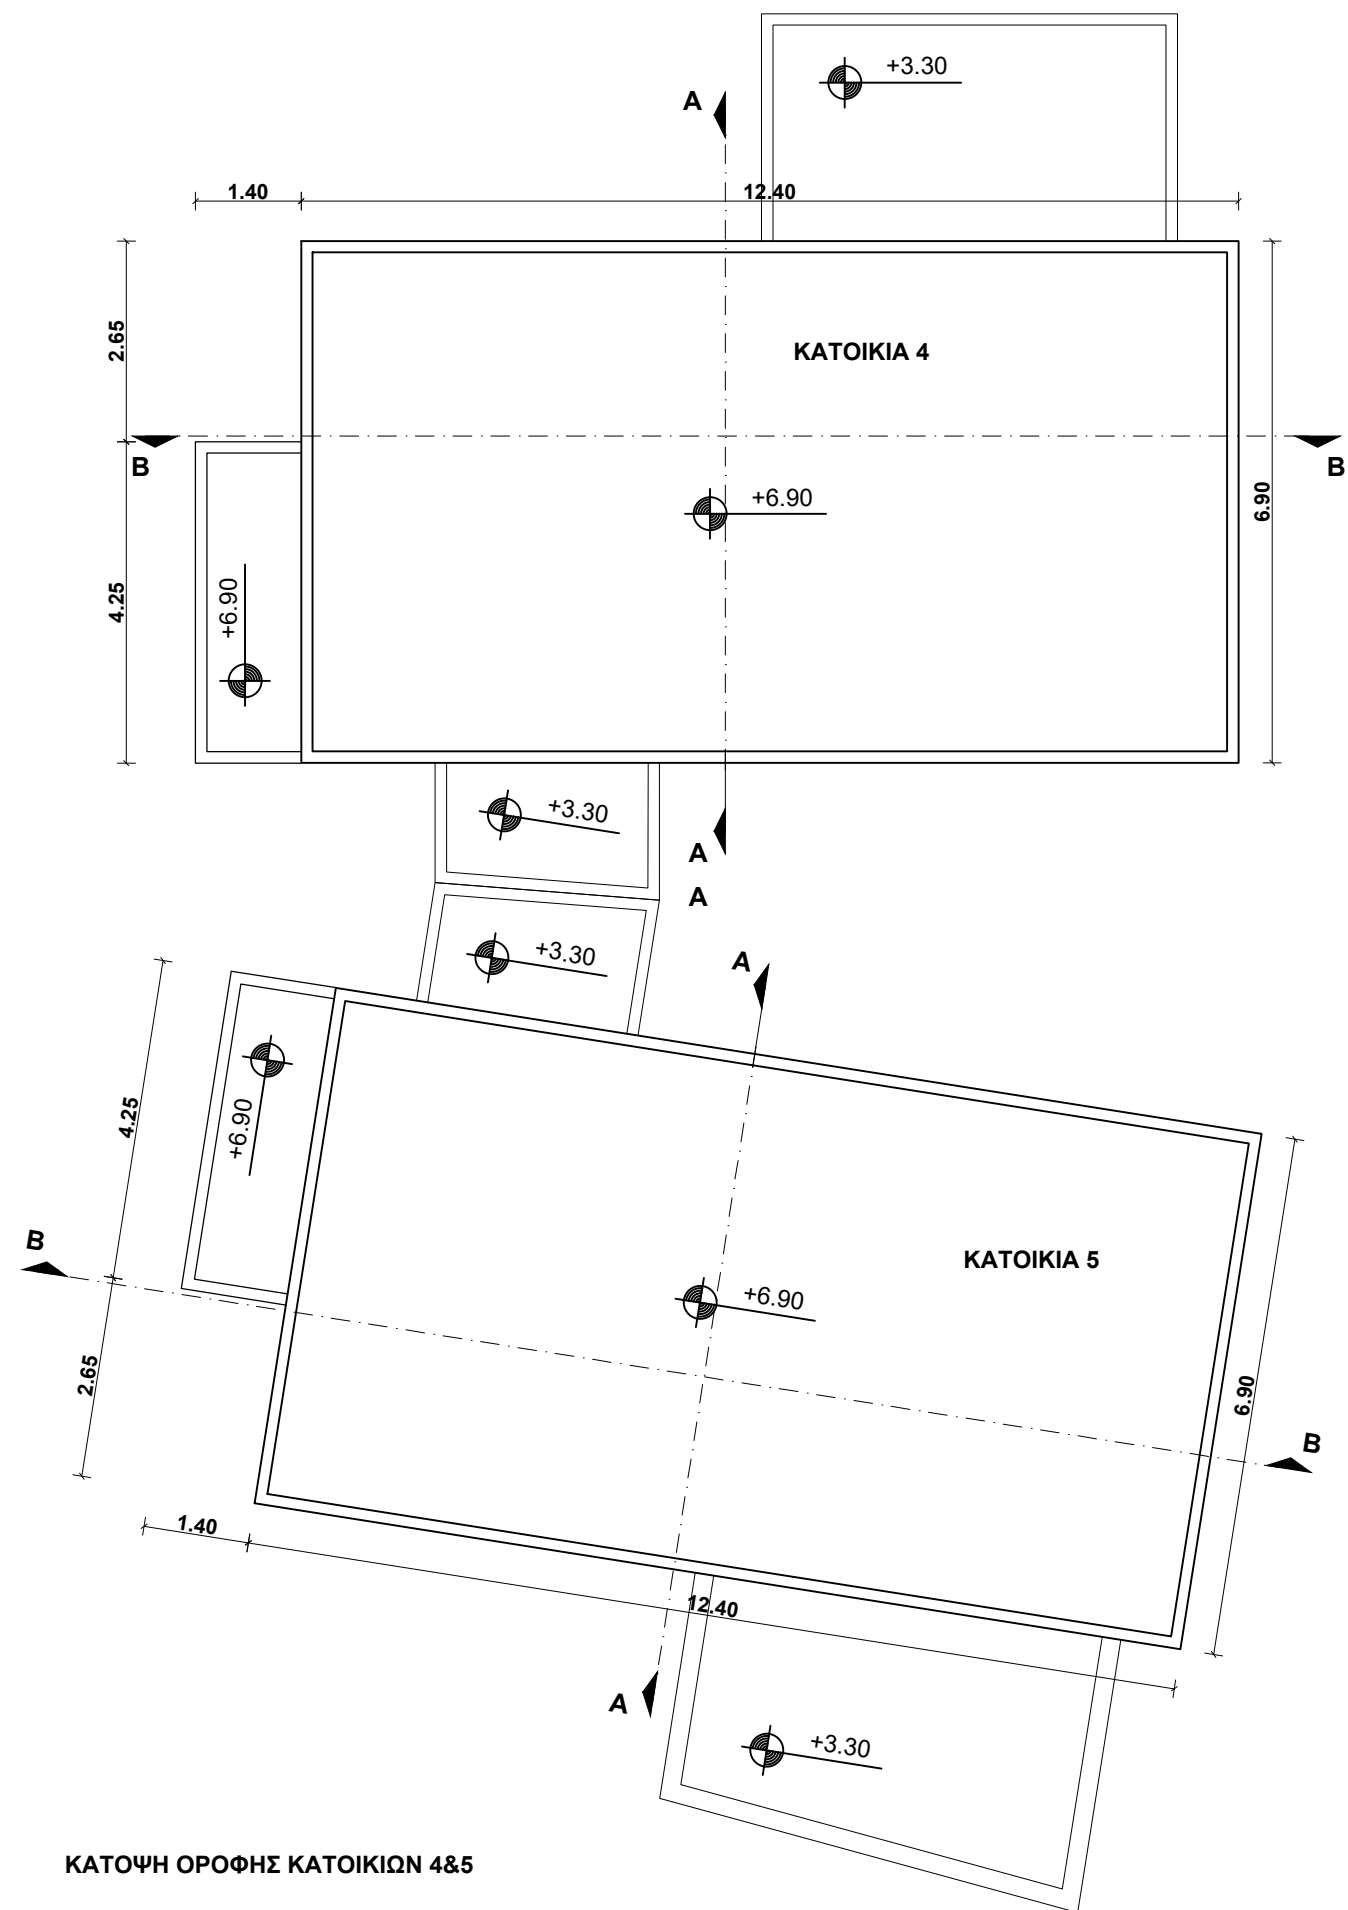


aisdesignstudio. maria.vesniotou ΠΡΟΔΡΟΜΟΥ 11 ΔΙΑΜ.3 ΛΕΥΚΩΣΙΑ ΤΗΛ.22678926 ΦΑΞ.22680059 email: info@aisdesignstudio.com, maria@aisdesignstudio.com			
ΕΡΓΟ ΟΙΚΙΣΤΙΚΗ ΑΝΑΠΤΥΞΗ ΣΤΟ ΤΕΜΑΧΙΟ 669 ΚΟΚΚΙΝΟΤΡΙΜΙΘΙΑ		ΑΡ. ΕΡΓΟΥ 865	
ΘΕΜΑ ΣΧΕΔΙΟΥ ΚΑΤΟΨΗ ΟΡΟΦΗΣ ΚΑΤΟΙΚΙΩΝ 4&5		ΚΛΙΜΑΚΑ 1:100	
ΑΡΧΙΤΕΚΤΟΝΑΣ ΠΟΛ. ΜΗΧΑΝΙΚΟΣ		ΑΝΑΘΕΩΡΗΣΗ	ΑΡ.ΣΧΕΔΙΟΥ A12
			ΗΜ/ΝΙΑ 06/2023


aisdesignstudio. maria bezniotou ΠΡΟΔΡΟΜΟΥ 11 ΔΙΑΜ.3 ΛΕΥΚΩΣΙΑ ΤΗΛ.22678926 ΦΑΞ.22680059 email: info@aisdesignstudio.com, maria@aisdesignstudio.com		
ΕΡΓΟ ΟΙΚΙΣΤΙΚΗ ΑΝΑΠΤΥΞΗ ΣΤΟ ΤΕΜΑΧΙΟ 669 ΚΟΚΚΙΝΟΤΡΙΜΙΘΙΑ		ΑΡ. ΕΡΓΟΥ 865
ΘΕΜΑ ΣΧΕΔΙΟΥ ΝΟΤΙΑ ΟΨΗ ΚΑΤΟΙΚΙΑΣ 4 ΝΟΤΙΑ ΟΨΗ ΚΑΤΟΙΚΙΑΣ 5		ΚΛΙΜΑΚΑ 1:100 ΗΜ/ΝΙΑ 06/2023
ΑΡΧΙΤΕΚΤΟΝΑΣ ΠΟΛ. ΜΗΧΑΝΙΚΟΣ	ΑΝΑΘΕΩΡΗΣΗ	ΑΡ.ΣΧΕΔΙΟΥ A13

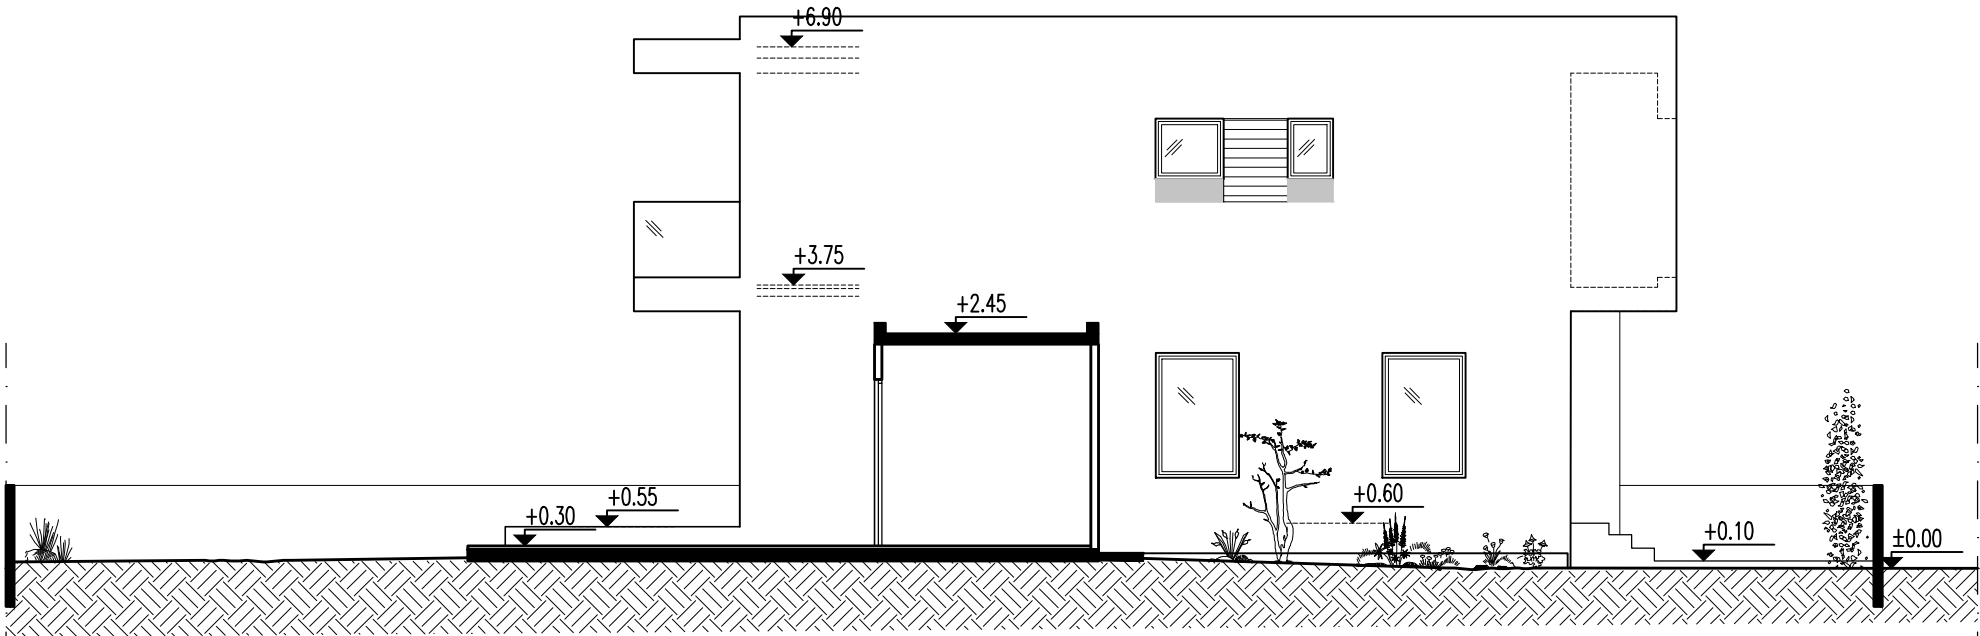


NOTIA ΟΨΗ ΚΑΤΟΙΚΙΑΣ 4

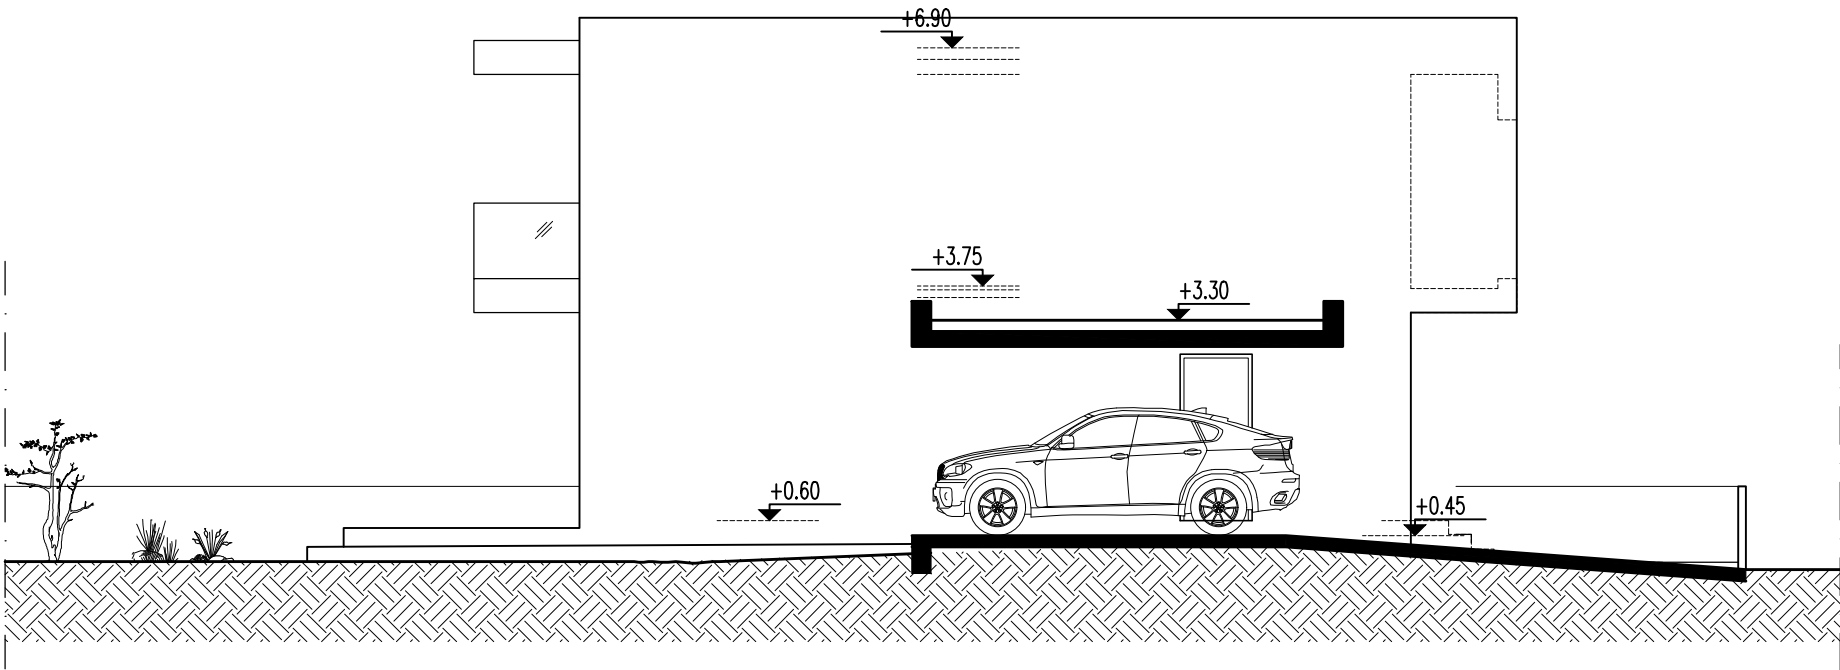

NOTIA ΟΨΗ ΚΑΤΟΙΚΙΑΣ 5

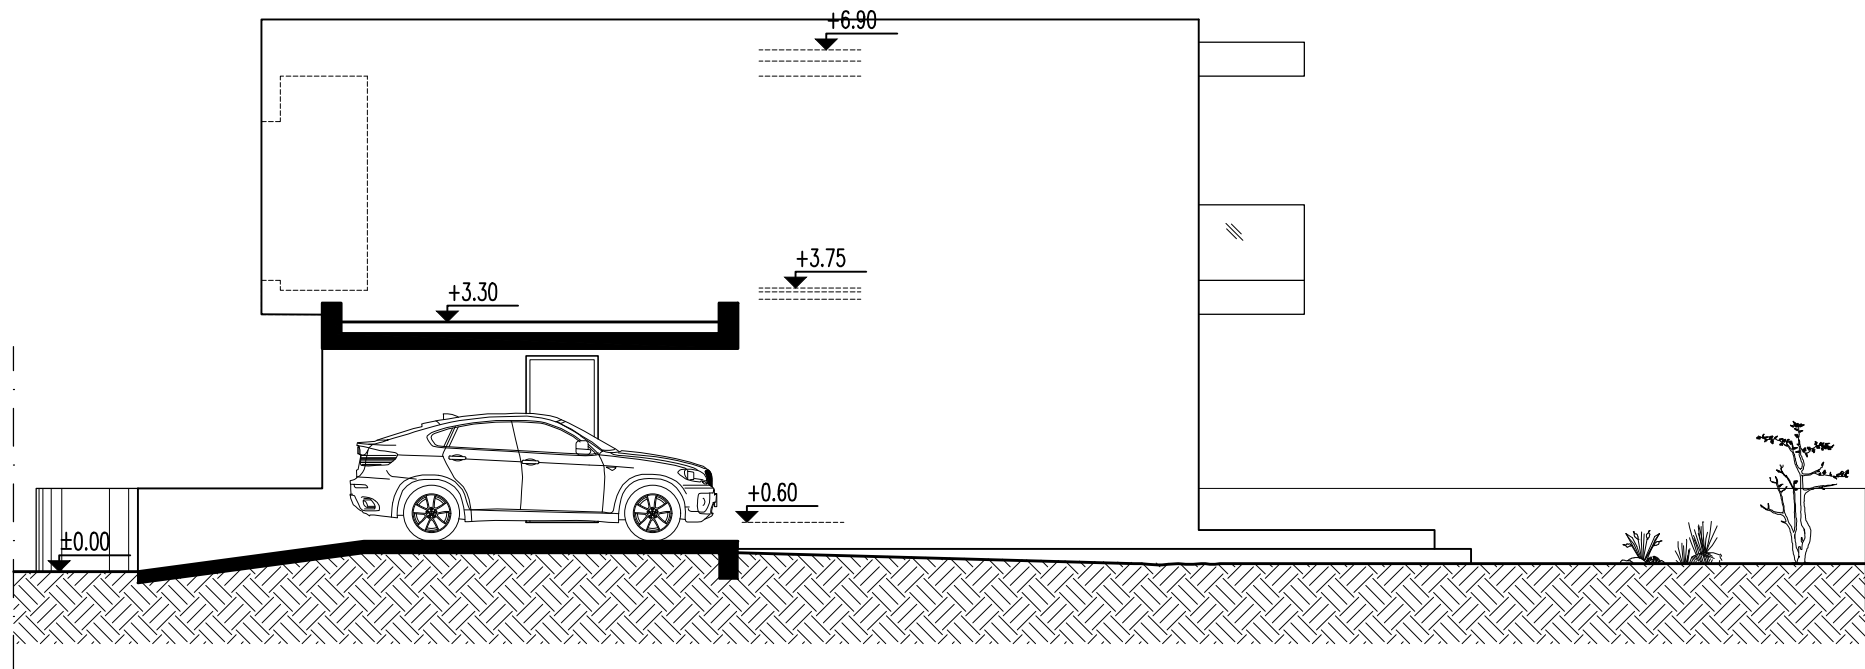

ΒΟΡΕΙΑ ΟΨΗ ΚΑΤΟΙΚΙΑΣ 4


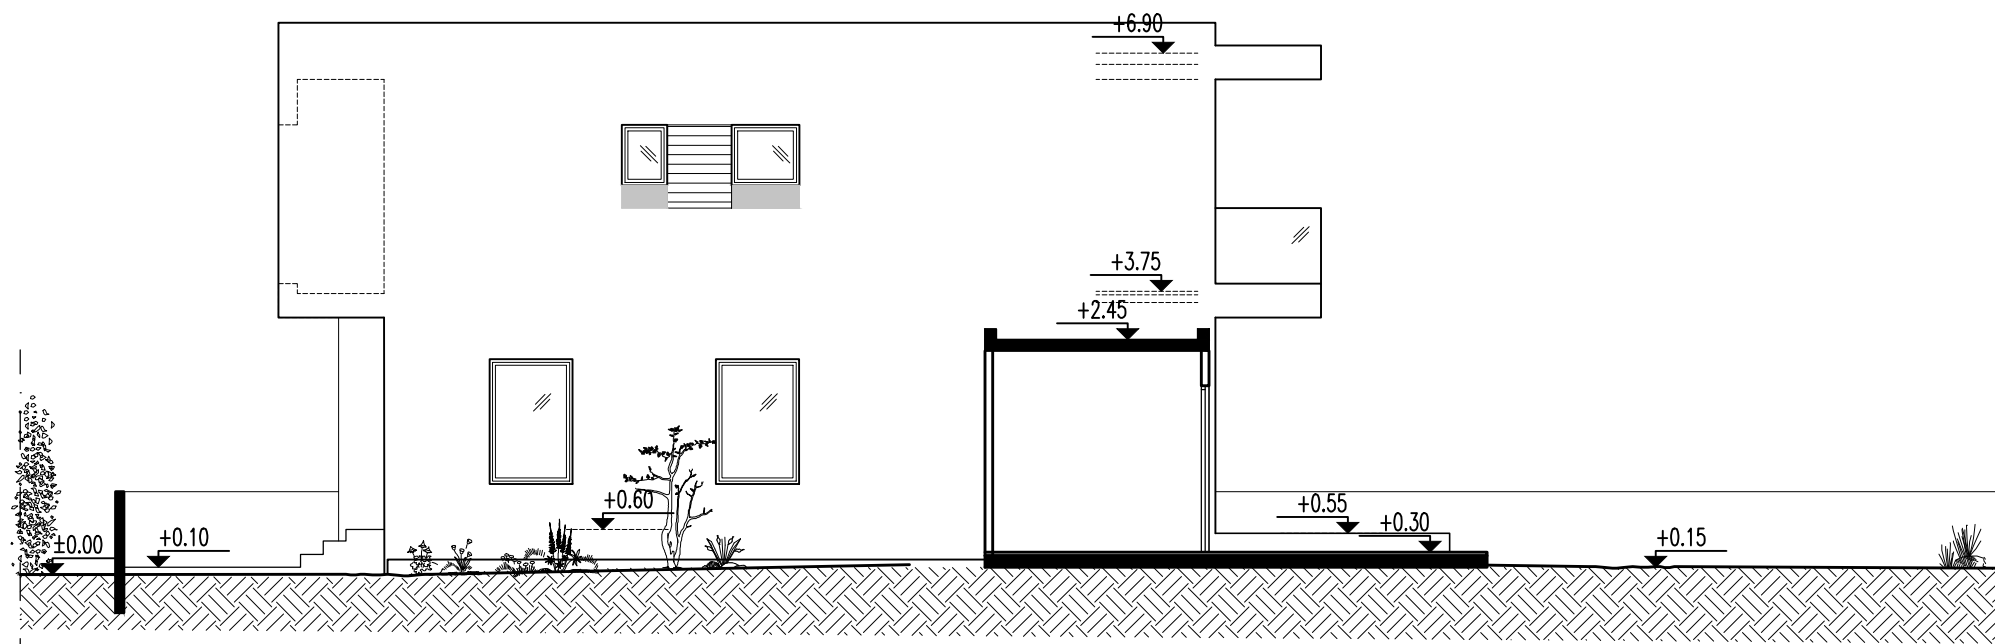


ΒΟΡΕΙΑ ΟΨΗ ΚΑΤΟΙΚΙΑΣ 5

aisdesignstudio. maria.vesniotou

ΠΡΟΔΡΟΜΟΥ 11 ΔΙΑΜ.3 ΛΕΥΚΩΣΙΑ ΤΗΛ.22678926 ΦΑΞ.22680059
email: info@aisdesignstudio.com, maria@aisdesignstudio.com

ΕΡΓΟ ΟΙΚΙΣΤΙΚΗ ΑΝΑΠΤΥΞΗ ΣΤΟ ΤΕΜΑΧΙΟ 669 ΚΟΚΚΙΝΟΤΡΙΜΙΘΙΑ		ΑΡ. ΕΡΓΟΥ 865
ΘΕΜΑ ΣΧΕΔΙΟΥ ΒΟΡΕΙΑ ΟΨΗ ΚΑΤΟΙΚΙΑΣ 4 ΒΟΡΕΙΑ ΟΨΗ ΚΑΤΟΙΚΙΑΣ 5		ΚΛΙΜΑΚΑ 1:100
		ΗΜ/ΝΙΑ 06/2023
ΑΡΧΙΤΕΚΤΟΝΑΣ	ΑΝΑΘΕΩΡΗΣΗ	ΑΡ.ΣΧΕΔΙΟΥ A14
ΠΟΛ. ΜΗΧΑΝΙΚΟΣ		

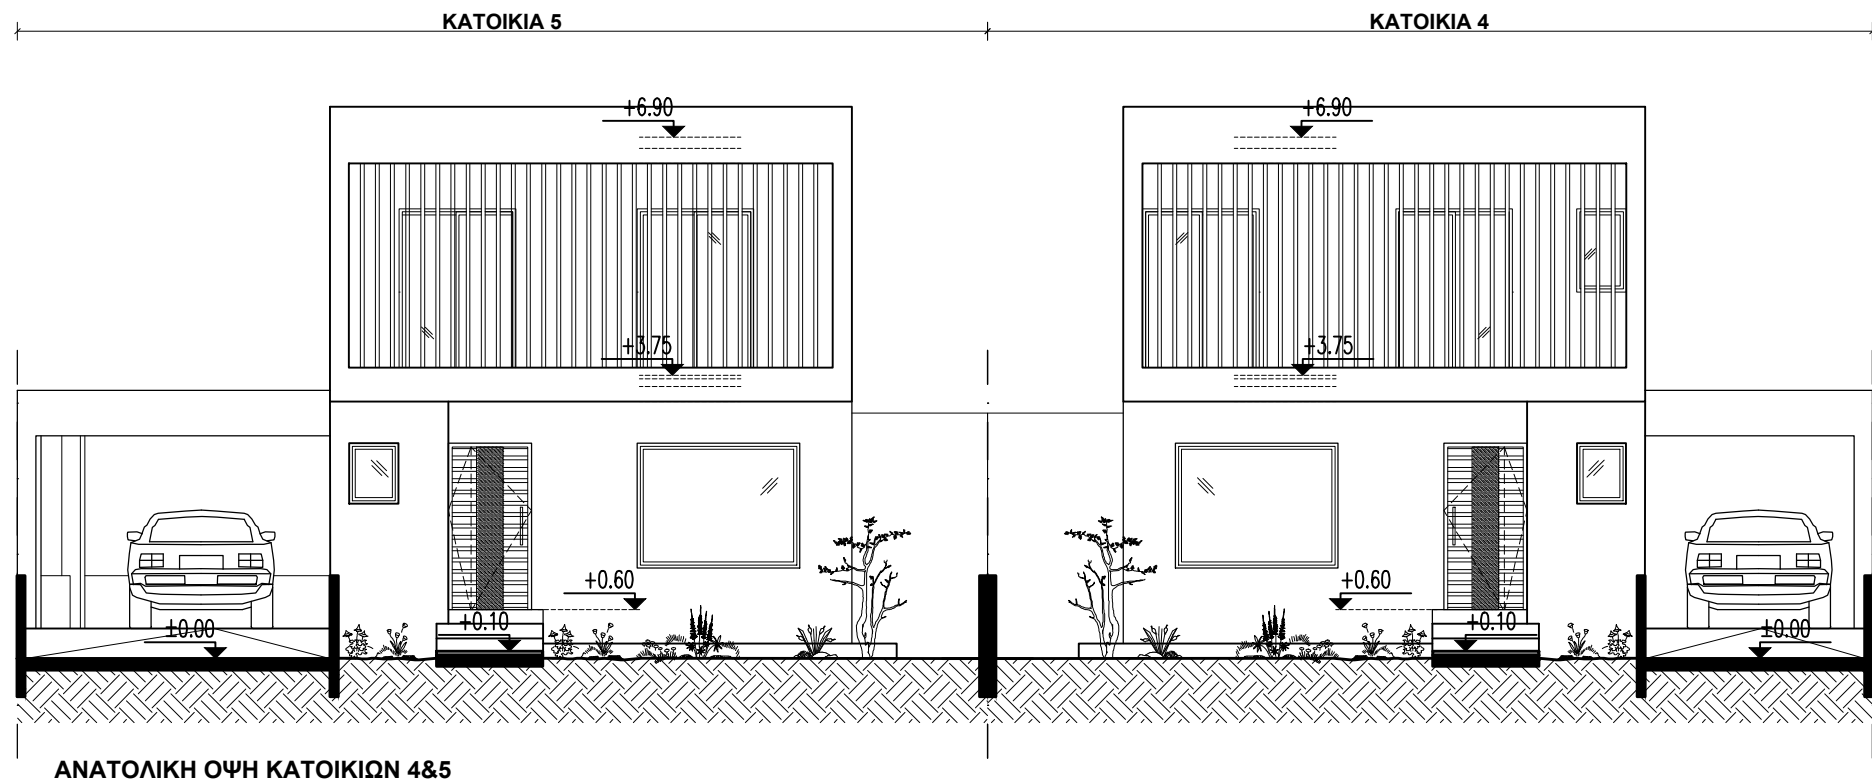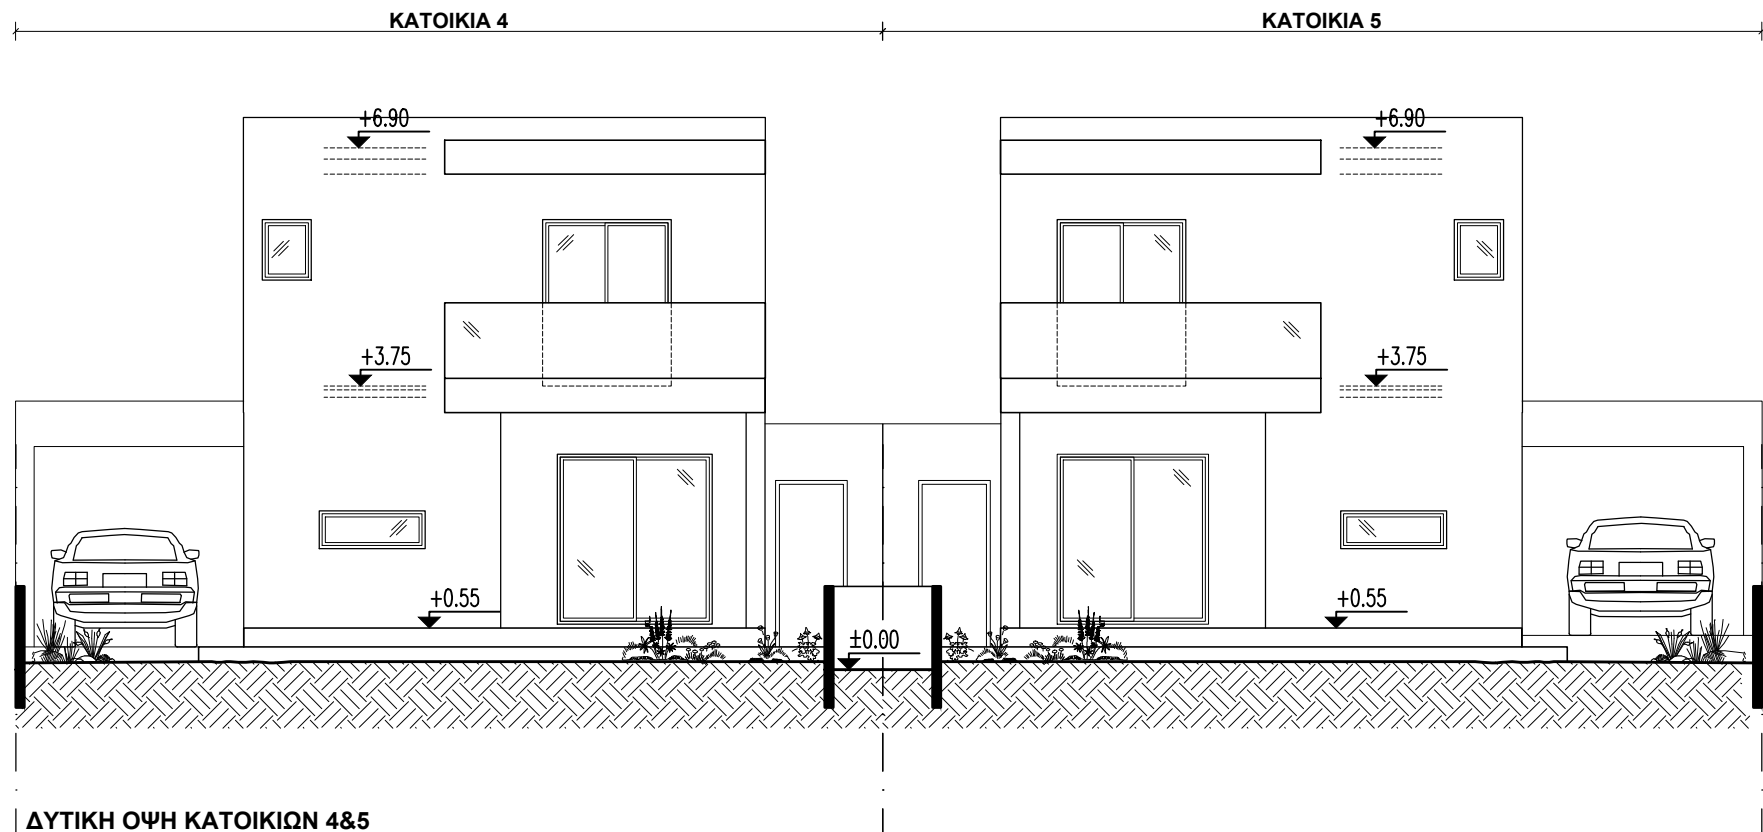

aisdesignstudio. maria.vesniotou

ΠΡΟΔΡΟΜΟΥ 11 ΔΙΑΜ.3 ΛΕΥΚΩΣΙΑ ΤΗΛ.22678926 ΦΑΞ.22680059
email: info@aisdesignstudio.com, maria@aisdesignstudio.com

ΕΡΓΟ
ΟΙΚΙΣΤΙΚΗ ΑΝΑΠΤΥΞΗ ΣΤΟ ΤΕΜΑΧΙΟ
669 ΚΟΚΚΙΝΟΤΡΙΜΙΘΙΑ

ΑΡ. ΕΡΓΟΥ
865

ΘΕΜΑ ΣΧΕΔΙΟΥ
ΔΥΤΙΚΗ ΟΨΗ ΚΑΤΟΙΚΙΩΝ 4&5
ΑΝΑΤΟΛΙΚΗ ΟΨΗ ΚΑΤΟΙΚΙΩΝ 4&5

ΚΛΙΜΑΚΑ
1:100
ΗΜ/ΝΙΑ
06/2023

ΑΡΧΙΤΕΚΤΟΝΑΣ
ΠΟΛ. ΜΗΧΑΝΙΚΟΣ



ΑΝΑΘΕΩΡΗΣΗ

ΑΡ.ΣΧΕΔΙΟΥ
A15




ΤΟΜΗ Α-Α ΚΑΤΟΙΚΙΩΝ 4&5

aisdesignstudio. maria.vesniotou ΠΡΟΔΡΟΜΟΥ 11 ΔΙΑΜ.3 ΛΕΥΚΩΣΙΑ ΤΗΛ.22678926 ΦΑΞ.22680059 email: info@aisdesignstudio.com, maria@aisdesignstudio.com		
ΕΡΓΟ ΟΙΚΙΣΤΙΚΗ ΑΝΑΠΤΥΞΗ ΣΤΟ ΤΕΜΑΧΙΟ 669 ΚΟΚΚΙΝΟΤΡΙΜΙΘΙΑ		ΑΡ. ΕΡΓΟΥ 865
ΘΕΜΑ ΣΧΕΔΙΟΥ ΤΟΜΗ Α-Α ΚΑΤΟΙΚΙΩΝ 4&5		ΚΛΙΜΑΚΑ 1:100
		ΗΜ/ΝΙΑ 06/2023
ΑΡΧΙΤΕΚΤΟΝΑΣ ΠΟΛ. ΜΗΧΑΝΙΚΟΣ	ΑΝΑΘΕΩΡΗΣΗ	ΑΡ.ΣΧΕΔΙΟΥ A16

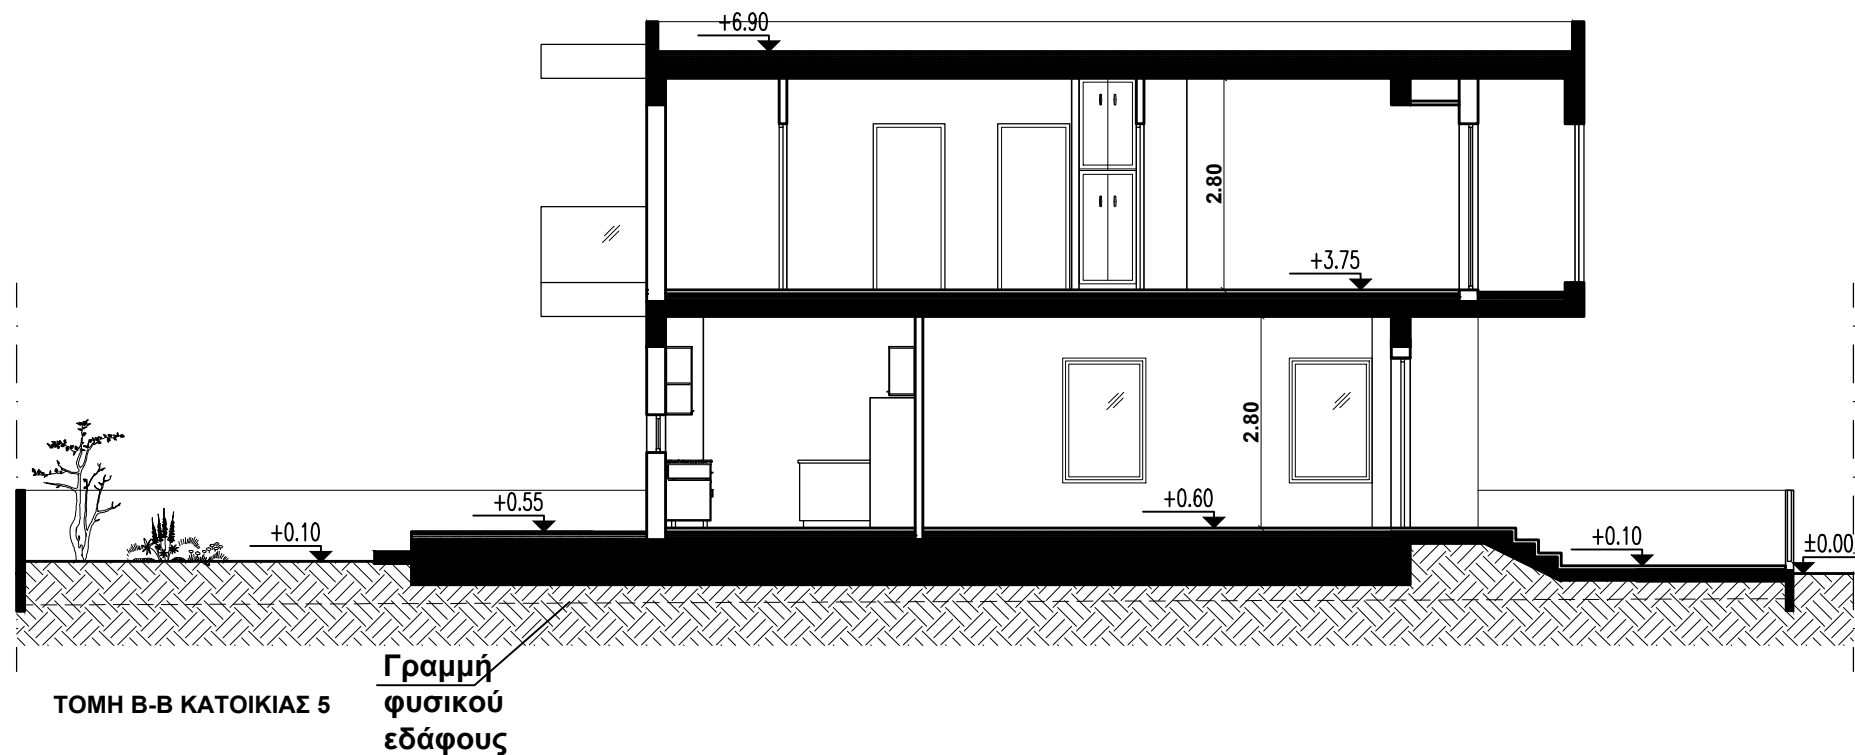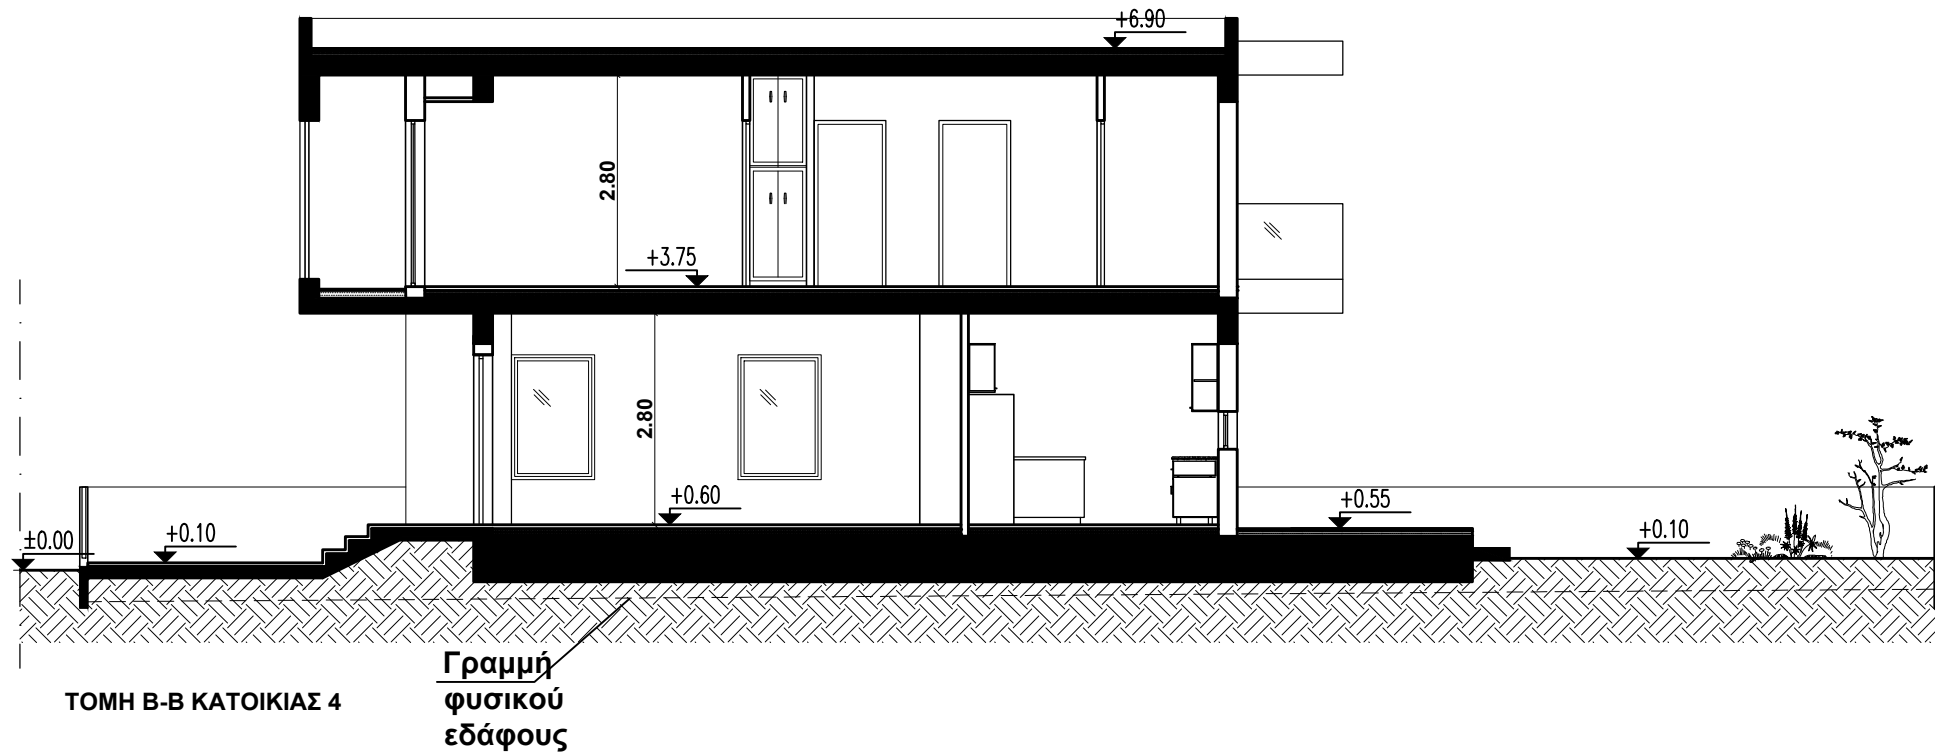

aisdesignstudio. maria.vesniotou ΠΡΟΔΡΟΜΟΥ 11 ΔΙΑΜ.3 ΛΕΥΚΩΣΙΑ ΤΗΛ.22678926 ΦΑΞ.22680059 email: info@aisdesignstudio.com, maria@aisdesignstudio.com		
ΕΡΓΟ ΟΙΚΙΣΤΙΚΗ ΑΝΑΠΤΥΞΗ ΣΤΟ ΤΕΜΑΧΙΟ 669 ΚΟΚΚΙΝΟΤΡΙΜΙΘΙΑ		ΑΡ. ΕΡΓΟΥ 865
ΘΕΜΑ ΣΧΕΔΙΟΥ ΤΟΜΗ Β-Β ΚΑΤΟΙΚΙΑΣ 4 ΤΟΜΗ Β-Β ΚΑΤΟΙΚΙΑΣ 5		ΚΛΙΜΑΚΑ 1:100 ΗΜ/ΝΙΑ 06/2023
ΑΡΧΙΤΕΚΤΟΝΑΣ ΠΟΛ. ΜΗΧΑΝΙΚΟΣ	ΑΝΑΘΕΩΡΗΣΗ	ΑΡ.ΣΧΕΔΙΟΥ A17

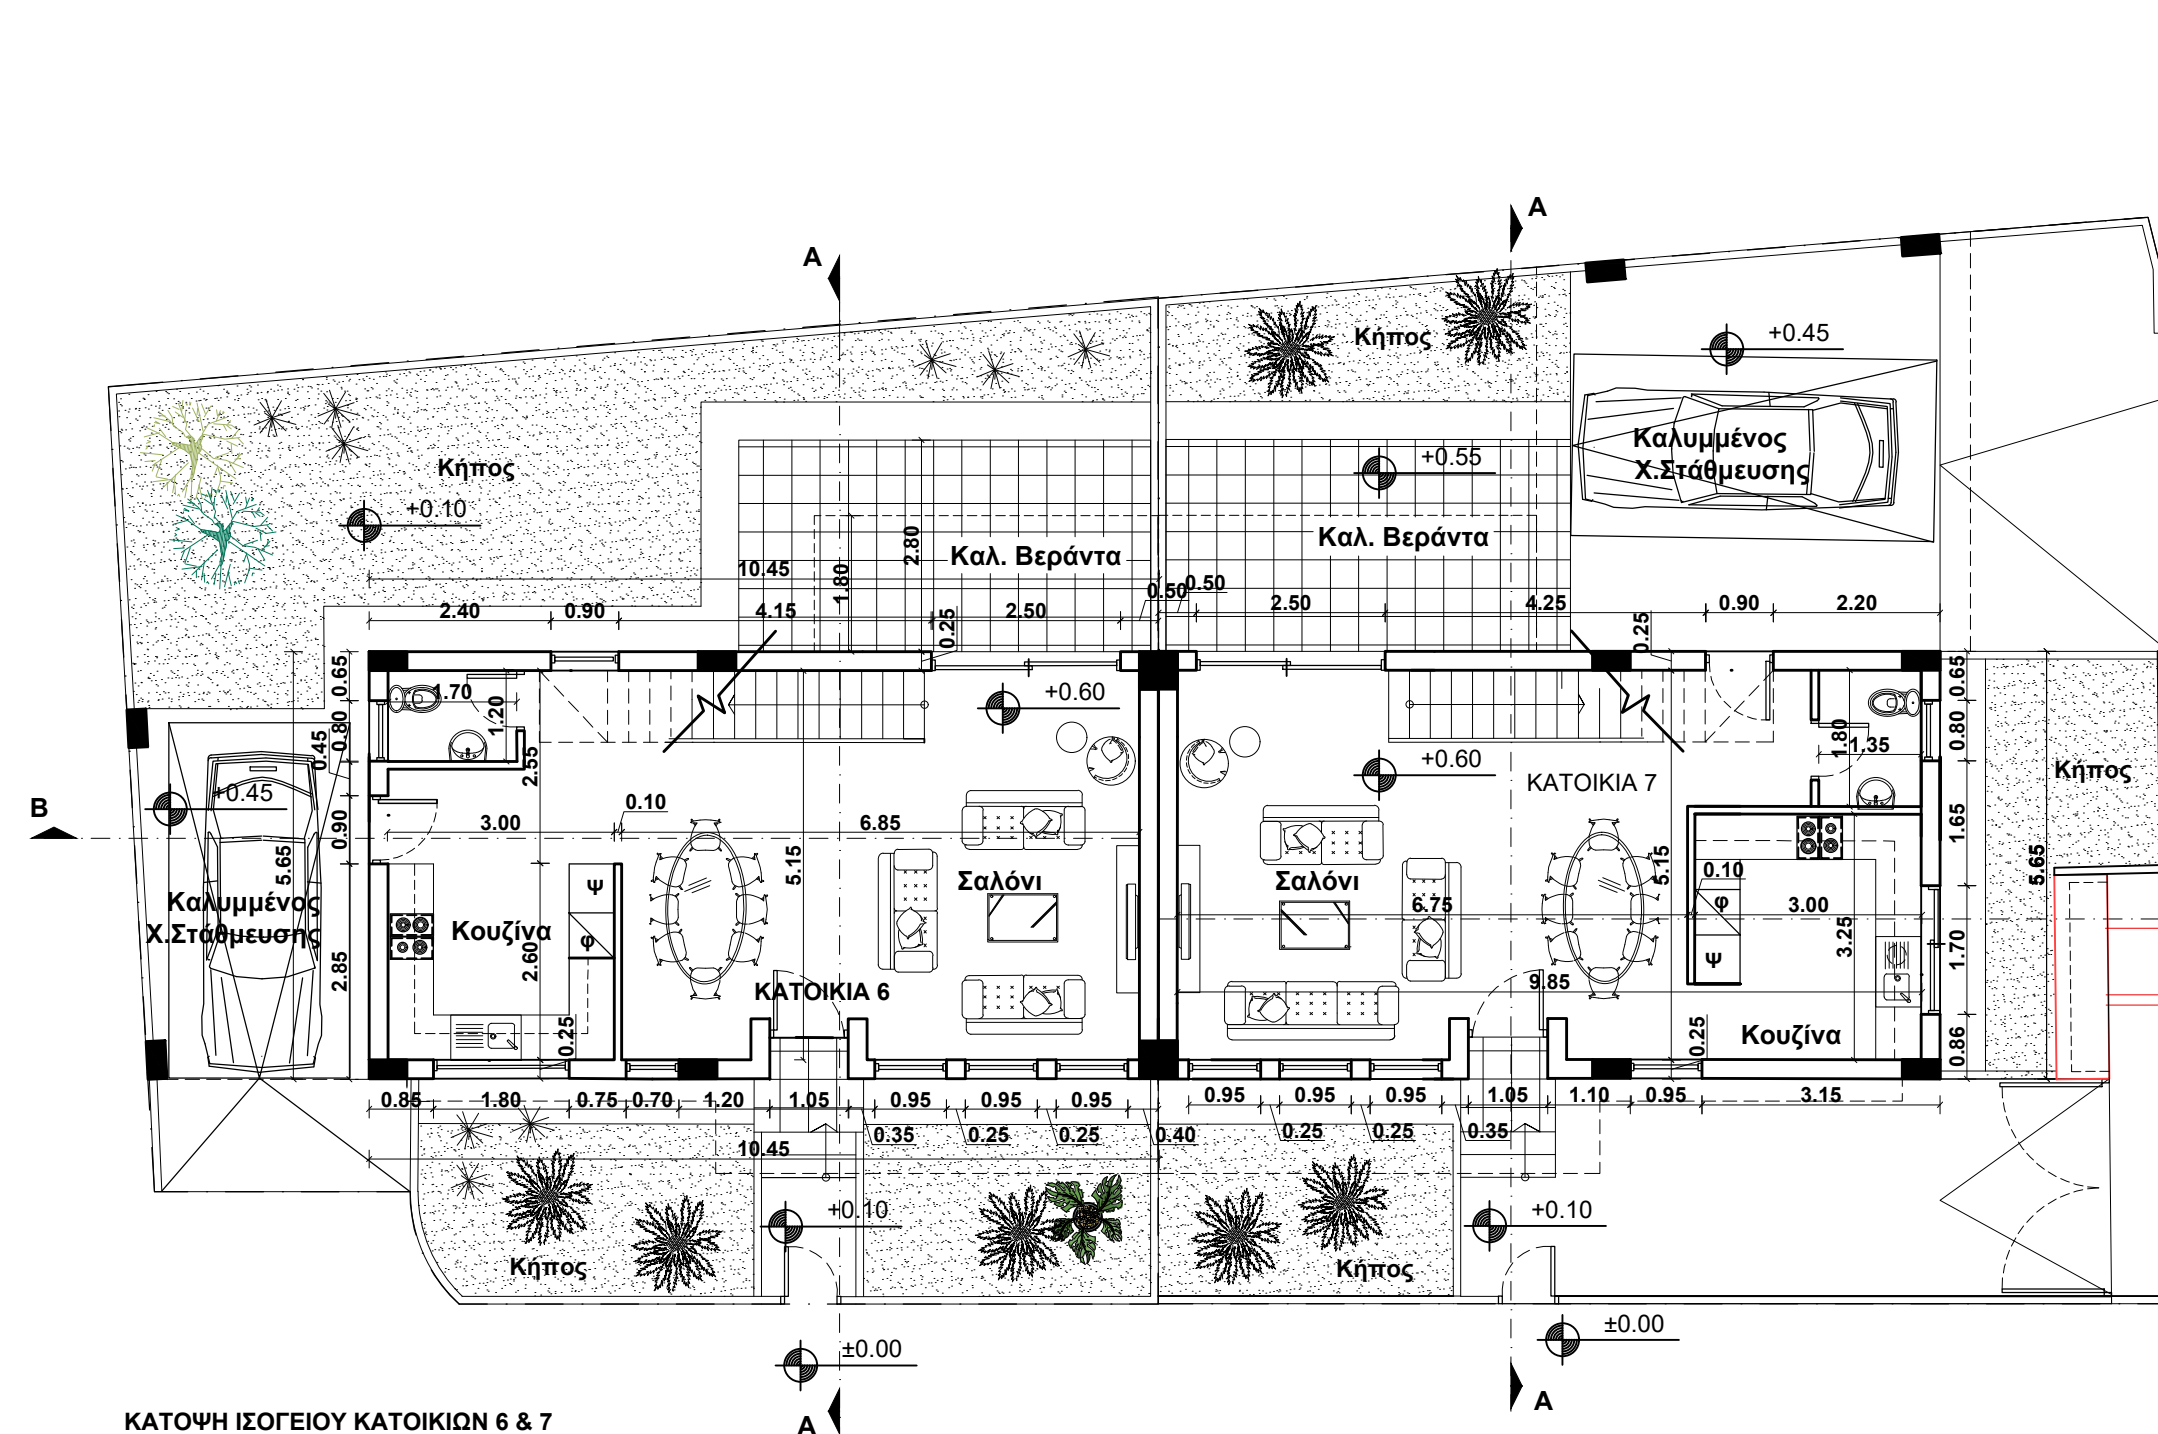

ΚΑΤΟΨΗ ΙΣΟΓΕΙΟΥ ΚΑΤΟΙΚΙΩΝ 6 & 7



ΔΜ για 6 στίπια
7540016-1

2 σωλήνες Φ110 mm PVC μπλέ σε βάθος
0.75m μέχρι το σύνορο του
τεμαχίου(βλ.σχ.7540010-1) για 6
στίπια(Κατοικία 6-11)


aisdesignstudio. maria.vechiostou

ΠΡΟΔΡΟΜΟΥ 11 ΔΙΑΜ.3 ΛΕΥΚΩΣΙΑ ΤΗΛ.22678926 ΦΑΞ.22680059
email: info@aisdesignstudio.com, maria@aisdesignstudio.com

ΕΡΓΟ		ΑΡ. ΕΡΓΟΥ
ΟΙΚΙΣΤΙΚΗ ΑΝΑΠΤΥΞΗ ΣΤΟ ΤΕΜΑΧΙΟ 669 ΚΟΚΚΙΝΟΤΡΙΜΙΘΙΑ		865
ΘΕΜΑ ΣΧΕΔΙΟΥ		ΚΛΙΜΑΚΑ 1:100
ΚΑΤΟΨΗ ΙΣΟΓΕΙΟΥ ΚΑΤΟΙΚΙΩΝ 6 & 7		ΗΜ/ΝΙΑ 06/2023
ΑΡΧΙΤΕΚΤΟΝΑΣ	ΑΝΑΘΕΩΡΗΣΗ	ΑΡ.ΣΧΕΔΙΟΥ
ΠΟΛ. ΜΗΧΑΝΙΚΟΣ		A18

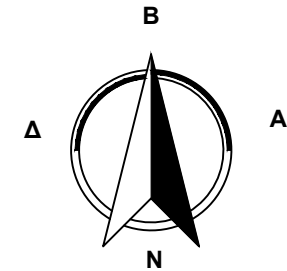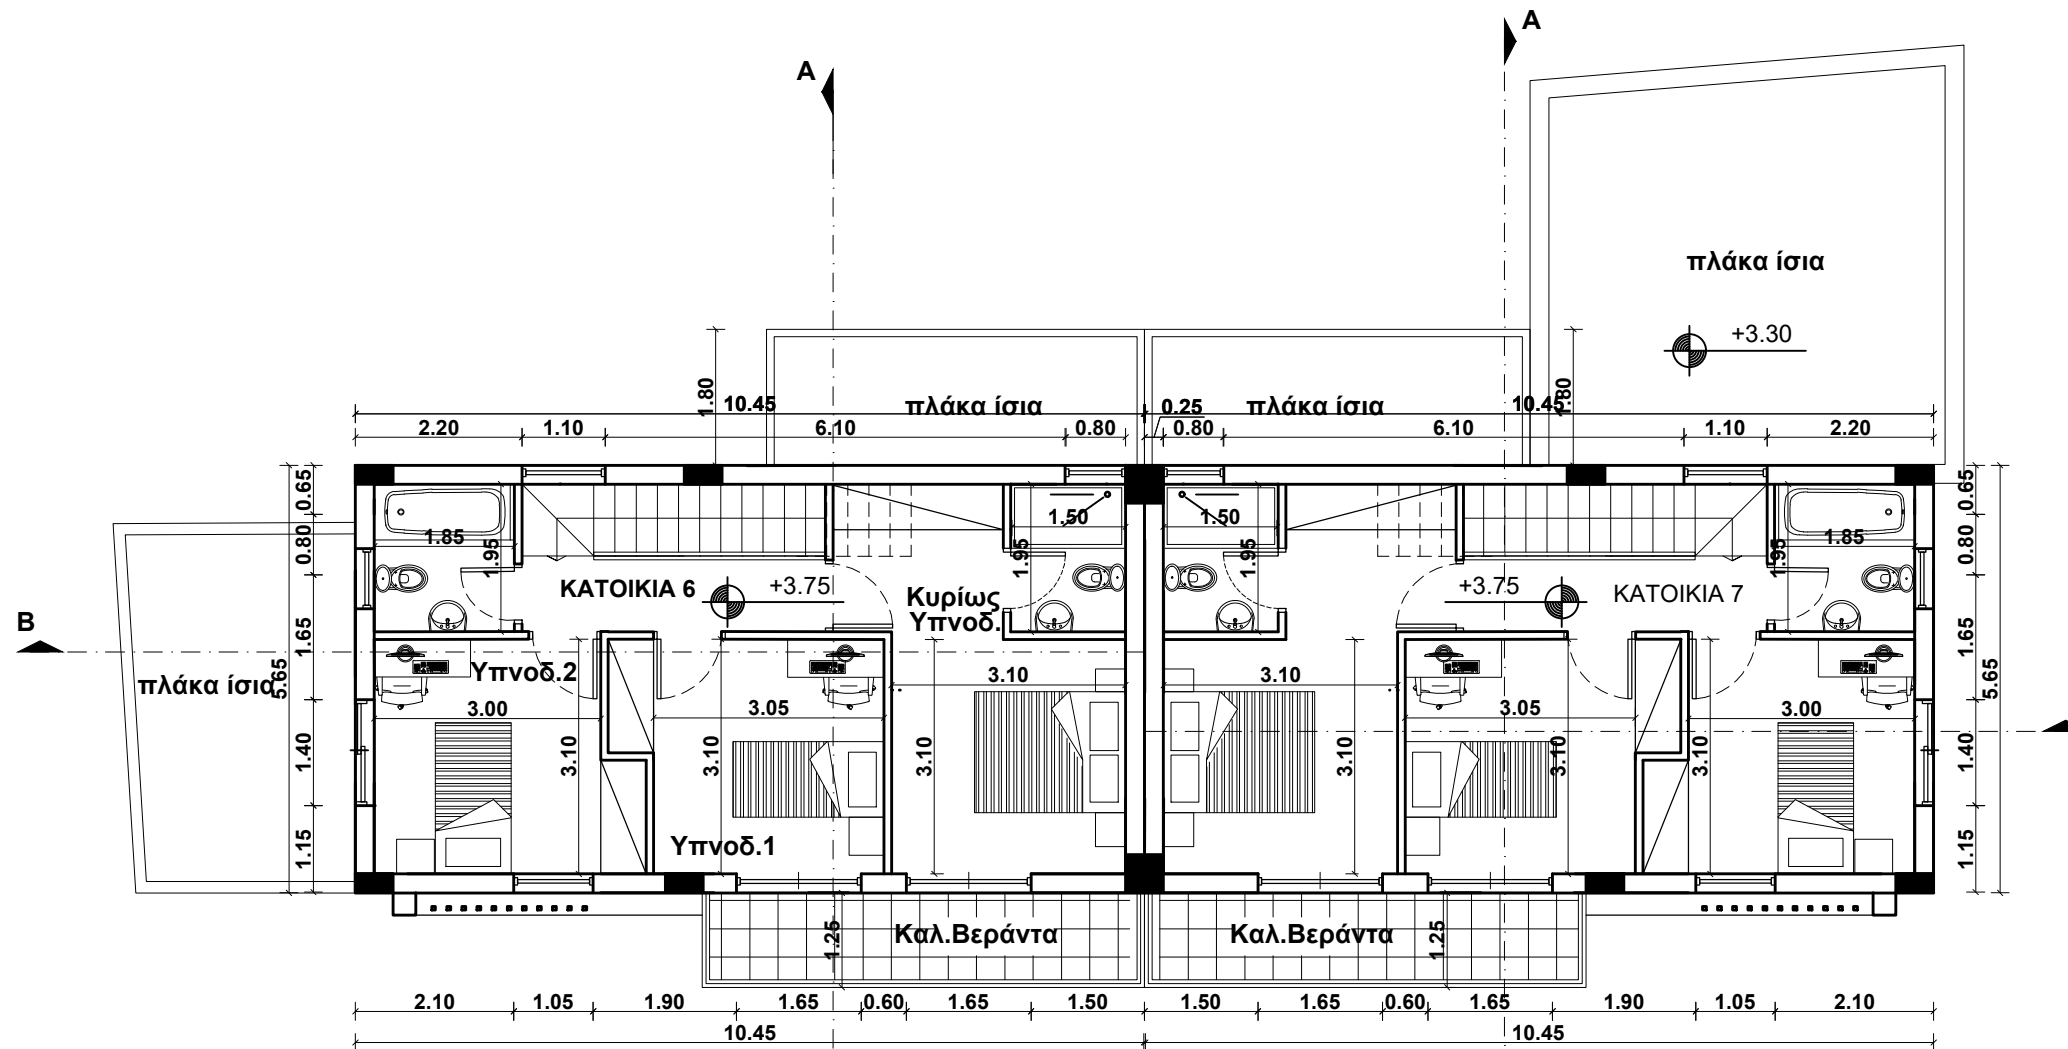

ΚΑΤΟΨΗ ΟΡΟΦΟΥ ΚΑΤΟΙΚΙΩΝ 6&7

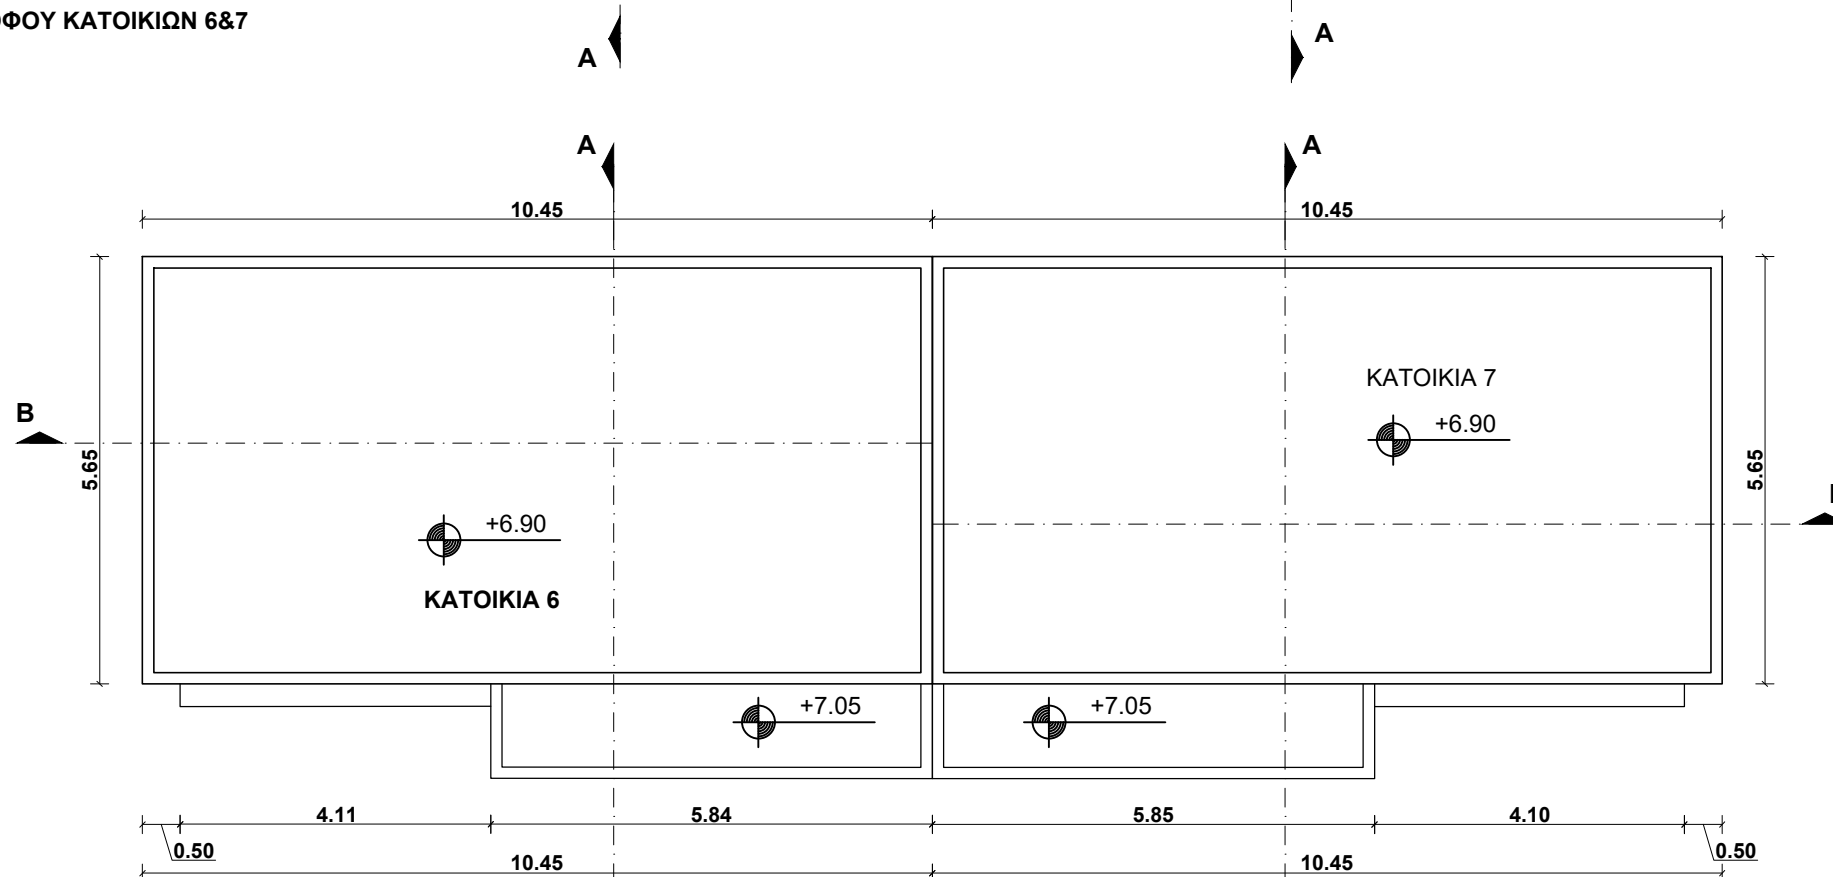


ΚΑΤΟΨΗ ΟΡΟΦΗΣ ΚΑΤΟΙΚΙΩΝ 6&7


aisdesignstudio. maria.vesniotou

ΠΡΟΔΡΟΜΟΥ 11 ΔΙΑΜ.3 ΛΕΥΚΩΣΙΑ ΤΗΛ.22678926 ΦΑΞ.22680059
email: info@aisdesignstudio.com, maria@aisdesignstudio.com


ΕΡΓΟ ΟΙΚΙΣΤΙΚΗ ΑΝΑΠΤΥΞΗ ΣΤΟ ΤΕΜΑΧΙΟ 669 ΚΟΚΚΙΝΟΤΡΙΜΙΘΙΑ		ΑΡ. ΕΡΓΟΥ 865
ΘΕΜΑ ΣΧΕΔΙΟΥ ΚΑΤΟΨΗ ΟΡΟΦΟΥ ΚΑΤΟΙΚΙΩΝ 6&7 ΚΑΤΟΨΗ ΟΡΟΦΗΣ ΚΑΤΟΙΚΙΩΝ 6&7		ΚΛΙΜΑΚΑ 1:100 ΗΜ/ΝΙΑ 06/2023
ΑΡΧΙΤΕΚΤΟΝΑΣ ΠΟΛ. ΜΗΧΑΝΙΚΟΣ	ΑΝΑΘΕΩΡΗΣΗ	ΑΡ.ΣΧΕΔΙΟΥ A19

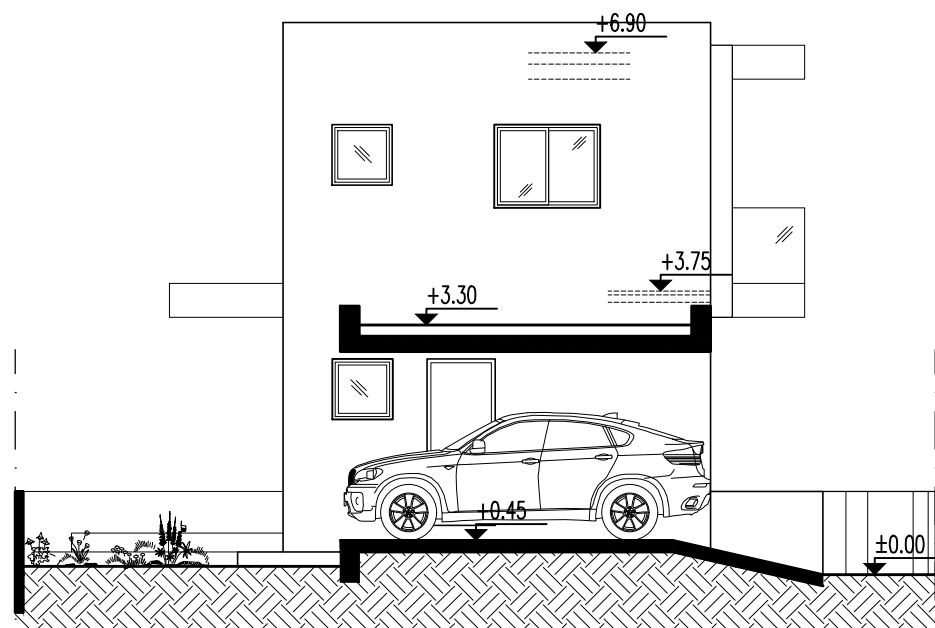

ΔΥΤΙΚΗ ΟΨΗ ΚΑΤΟΙΚΙΑΣ 6

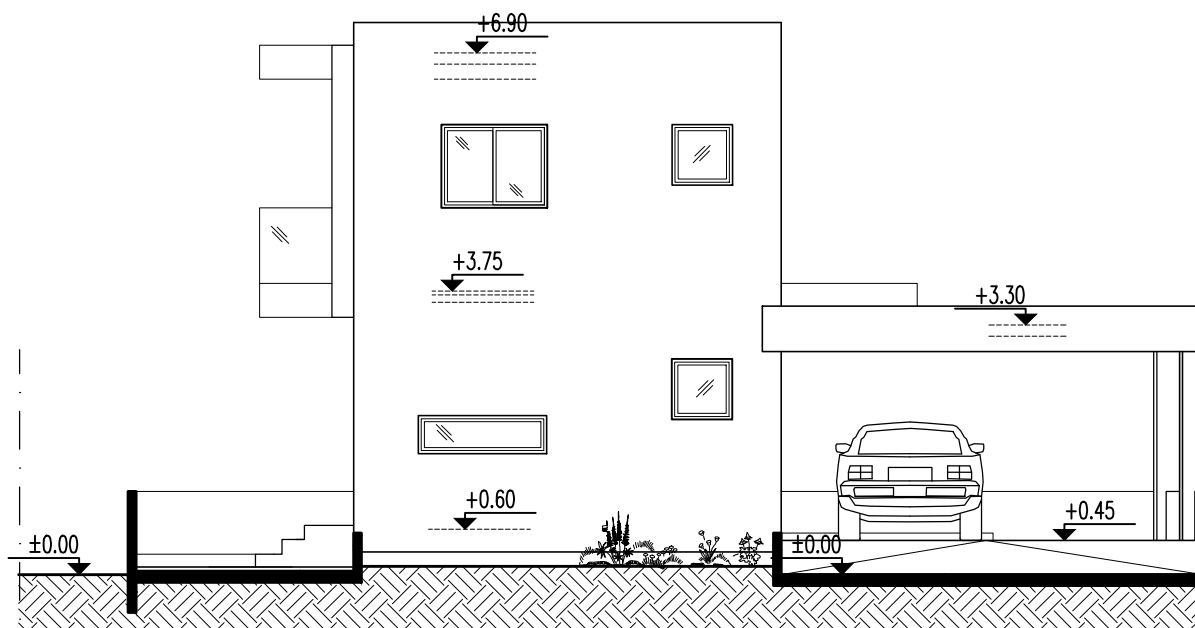

ΑΝΑΤΟΛΙΚΗ ΟΨΗ ΚΑΤΟΙΚΙΑΣ 7



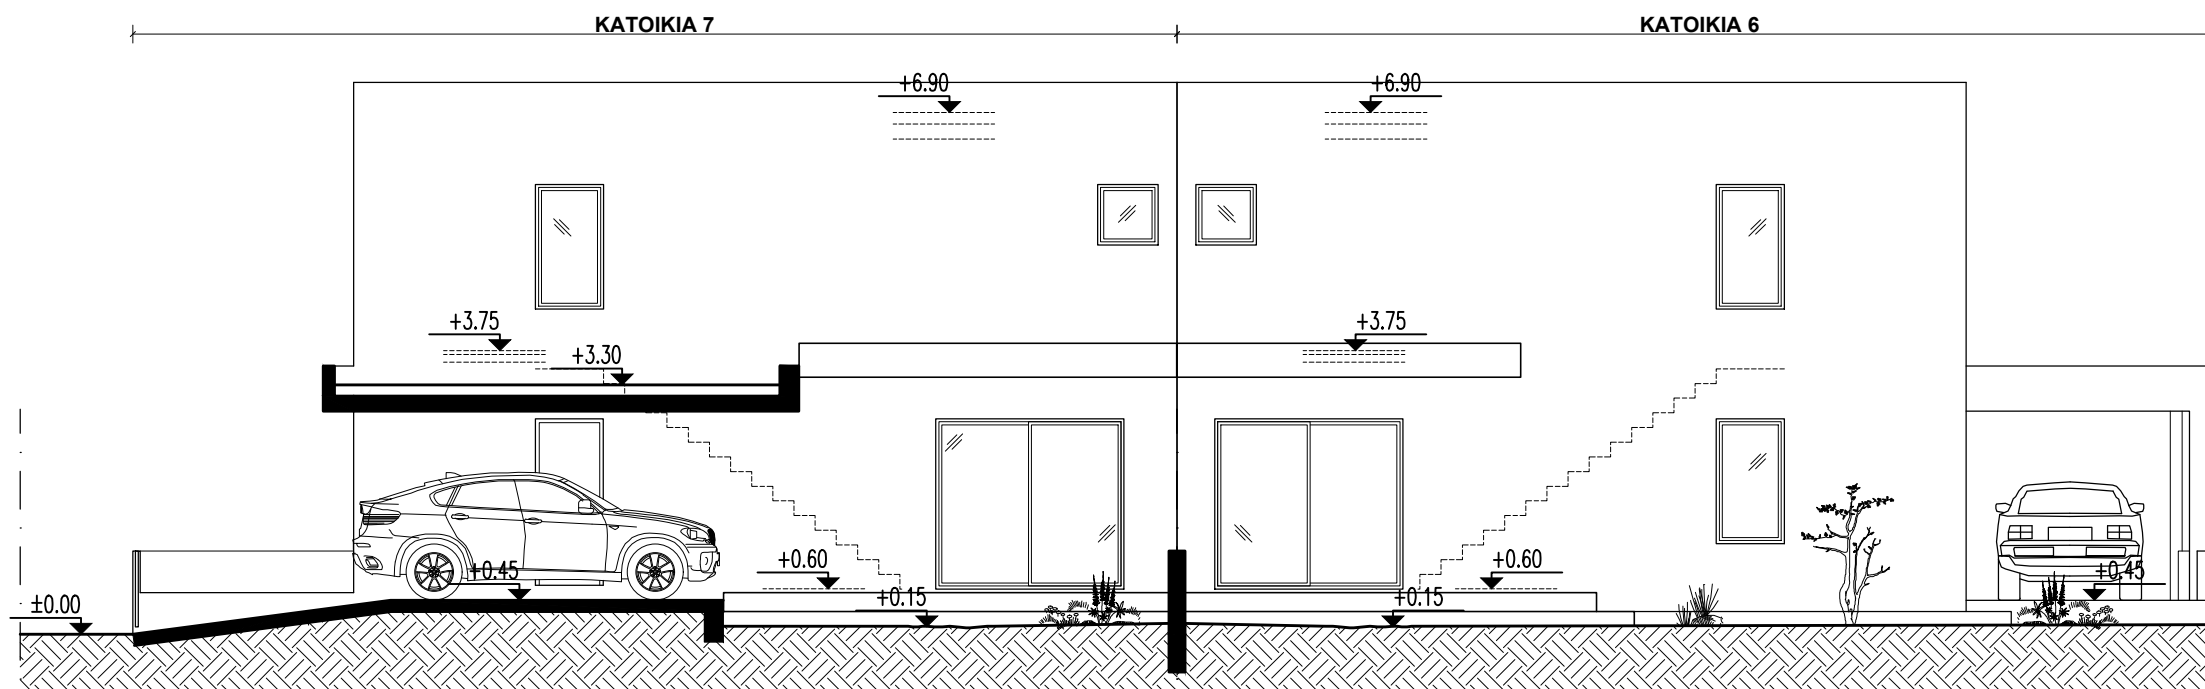


ΒΟΡΕΙΑ ΟΨΗ ΚΑΤΟΙΚΙΩΝ 6&7


aisdesignstudio. maria.vesniotou

ΠΡΟΔΡΟΜΟΥ 11 ΔΙΑΜ.3 ΛΕΥΚΩΣΙΑ ΤΗΛ.22678926 ΦΑΞ.22680059
email: info@aisdesignstudio.com, maria@aisdesignstudio.com

ΕΡΓΟ ΟΙΚΙΣΤΙΚΗ ΑΝΑΠΤΥΞΗ ΣΤΟ ΤΕΜΑΧΙΟ 669 ΚΟΚΚΙΝΟΤΡΙΜΙΘΙΑ		ΑΡ. ΕΡΓΟΥ 865
ΘΕΜΑ ΣΧΕΔΙΟΥ ΔΥΤΙΚΗ ΟΨΗ ΚΑΤΟΙΚΙΑΣ 6 ΑΝΑΤΟΛΙΚΗ ΟΨΗ ΚΑΤΟΙΚΙΑΣ 7 ΒΟΡΕΙΑ ΟΨΗ ΚΑΤΟΙΚΙΩΝ 6&7		ΚΛΙΜΑΚΑ 1:100 ΗΜ/ΝΙΑ 06/2023
ΑΡΧΙΤΕΚΤΟΝΑΣ ΠΟΛ. ΜΗΧΑΝΙΚΟΣ	ΑΝΑΘΕΩΡΗΣΗ	ΑΡ.ΣΧΕΔΙΟΥ A20

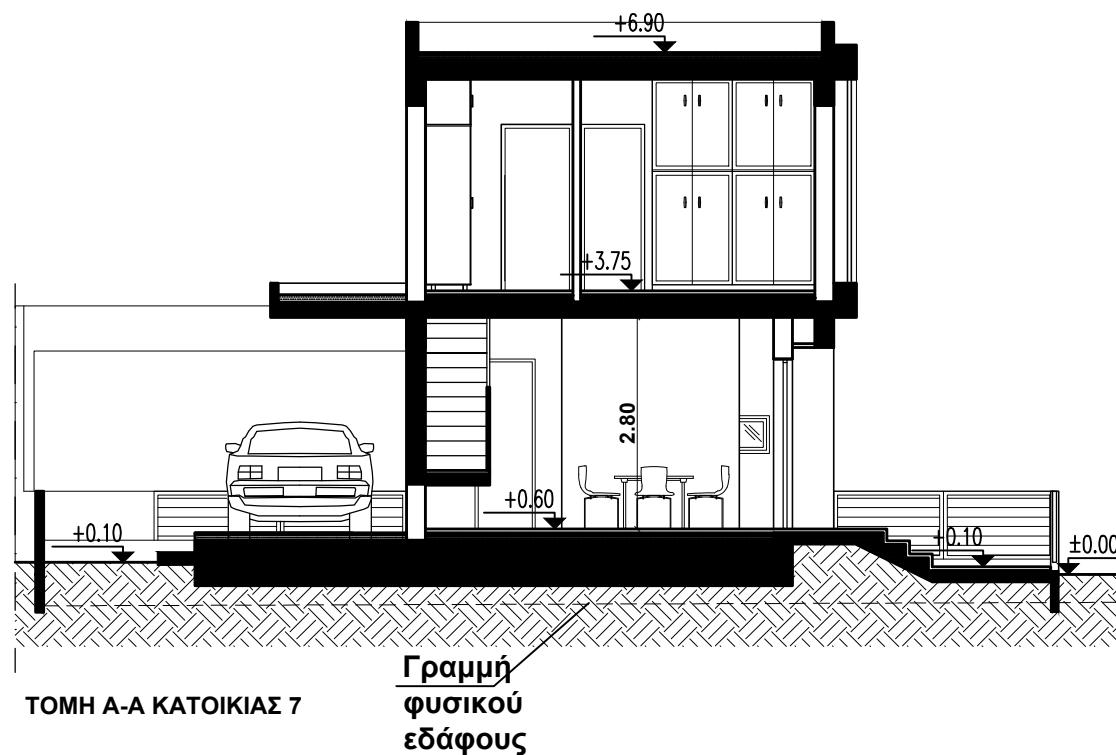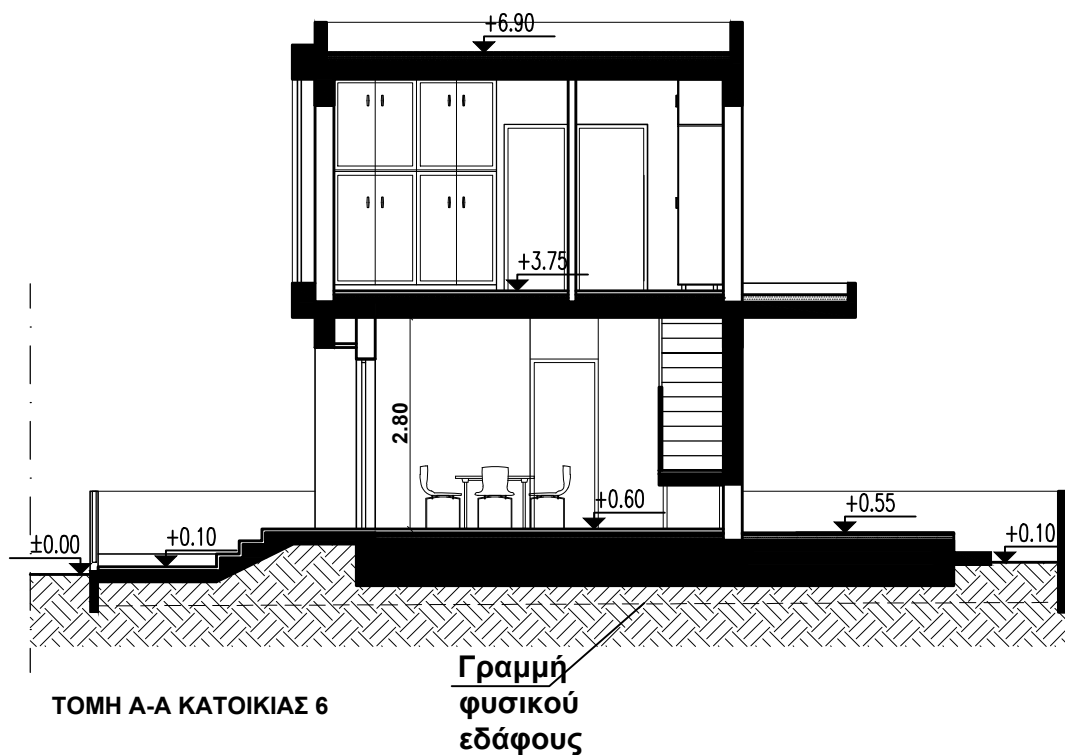
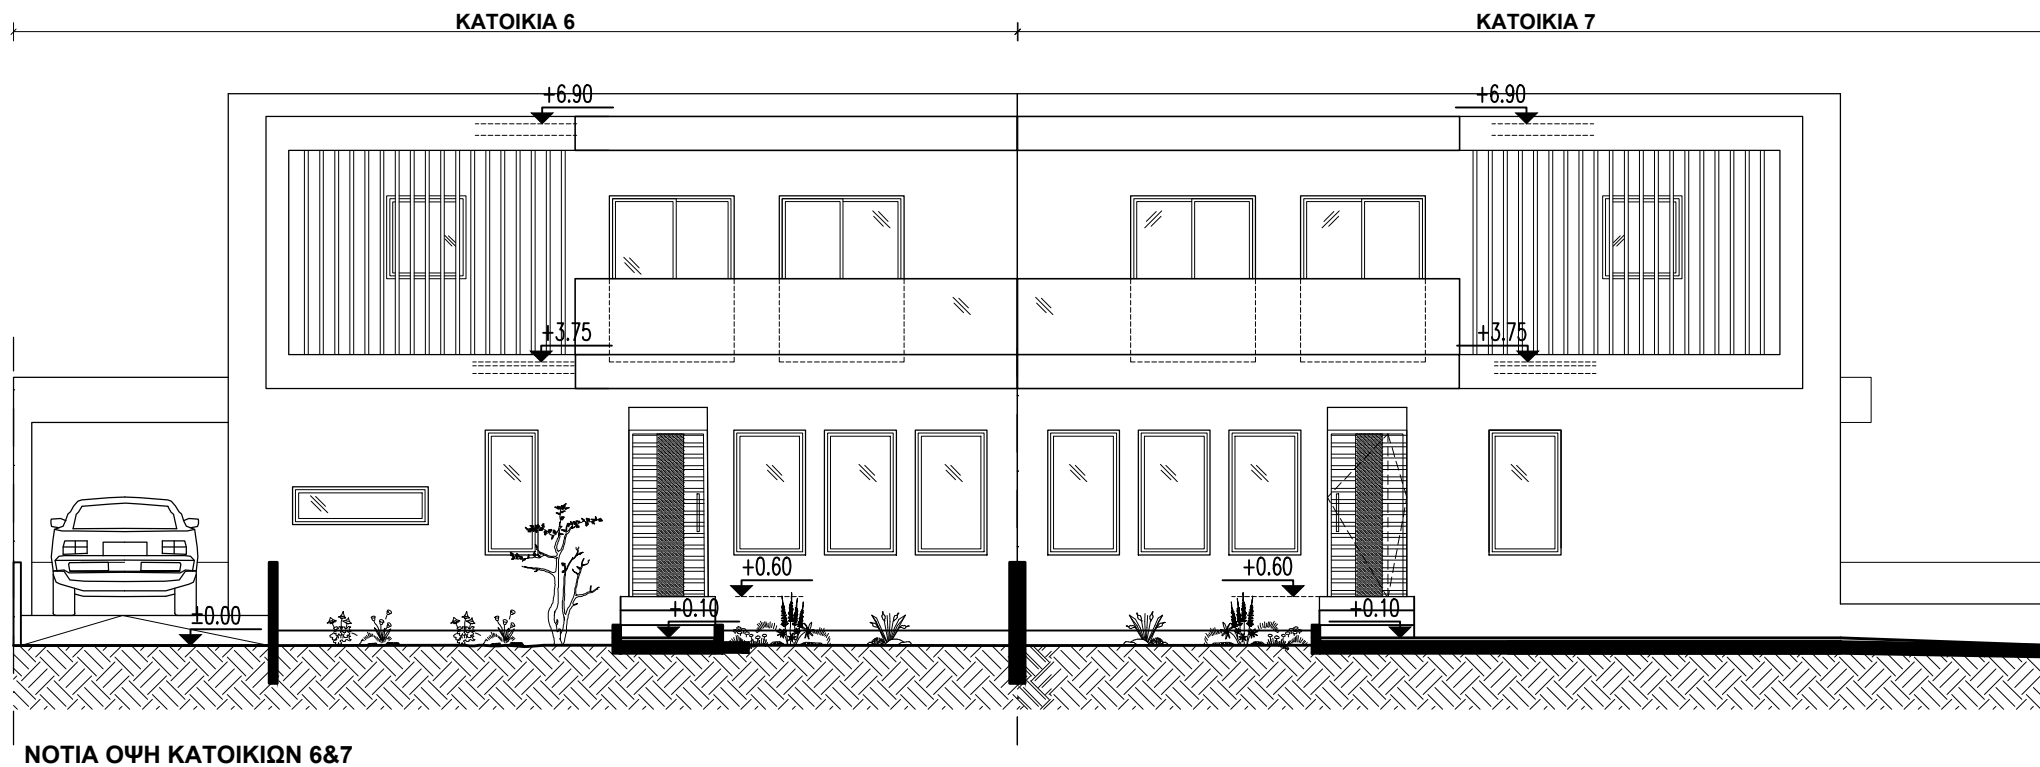


aisdesignstudio. maria.veshniotou		
ΠΡΟΔΡΟΜΟΥ 11 ΔΙΑΜ.3 ΛΕΥΚΩΣΙΑ ΤΗΛ.22678926 ΦΑΞ.22680059 email: info@aisdesignstudio.com, maria@aisdesignstudio.com		
ΕΡΓΟ ΟΙΚΙΣΤΙΚΗ ΑΝΑΠΤΥΞΗ ΣΤΟ ΤΕΜΑΧΙΟ 669 ΚΟΚΚΙΝΟΤΡΙΜΙΘΙΑ		ΑΡ. ΕΡΓΟΥ 865
ΘΕΜΑ ΣΧΕΔΙΟΥ ΝΟΤΙΑ ΟΨΗ ΚΑΤΟΙΚΙΩΝ 6&7 ΤΟΜΗ Α-Α ΚΑΤΟΙΚΙΑΣ 6 ΚΑΙ 7		ΚΛΙΜΑΚΑ 1:100
		ΗΜ/ΝΙΑ 06/2023
ΑΡΧΙΤΕΚΤΟΝΑΣ	ΑΝΑΘΕΩΡΗΣΗ	ΑΡ.ΣΧΕΔΙΟΥ A21
ΠΟΛ. ΜΗΧΑΝΙΚΟΣ		

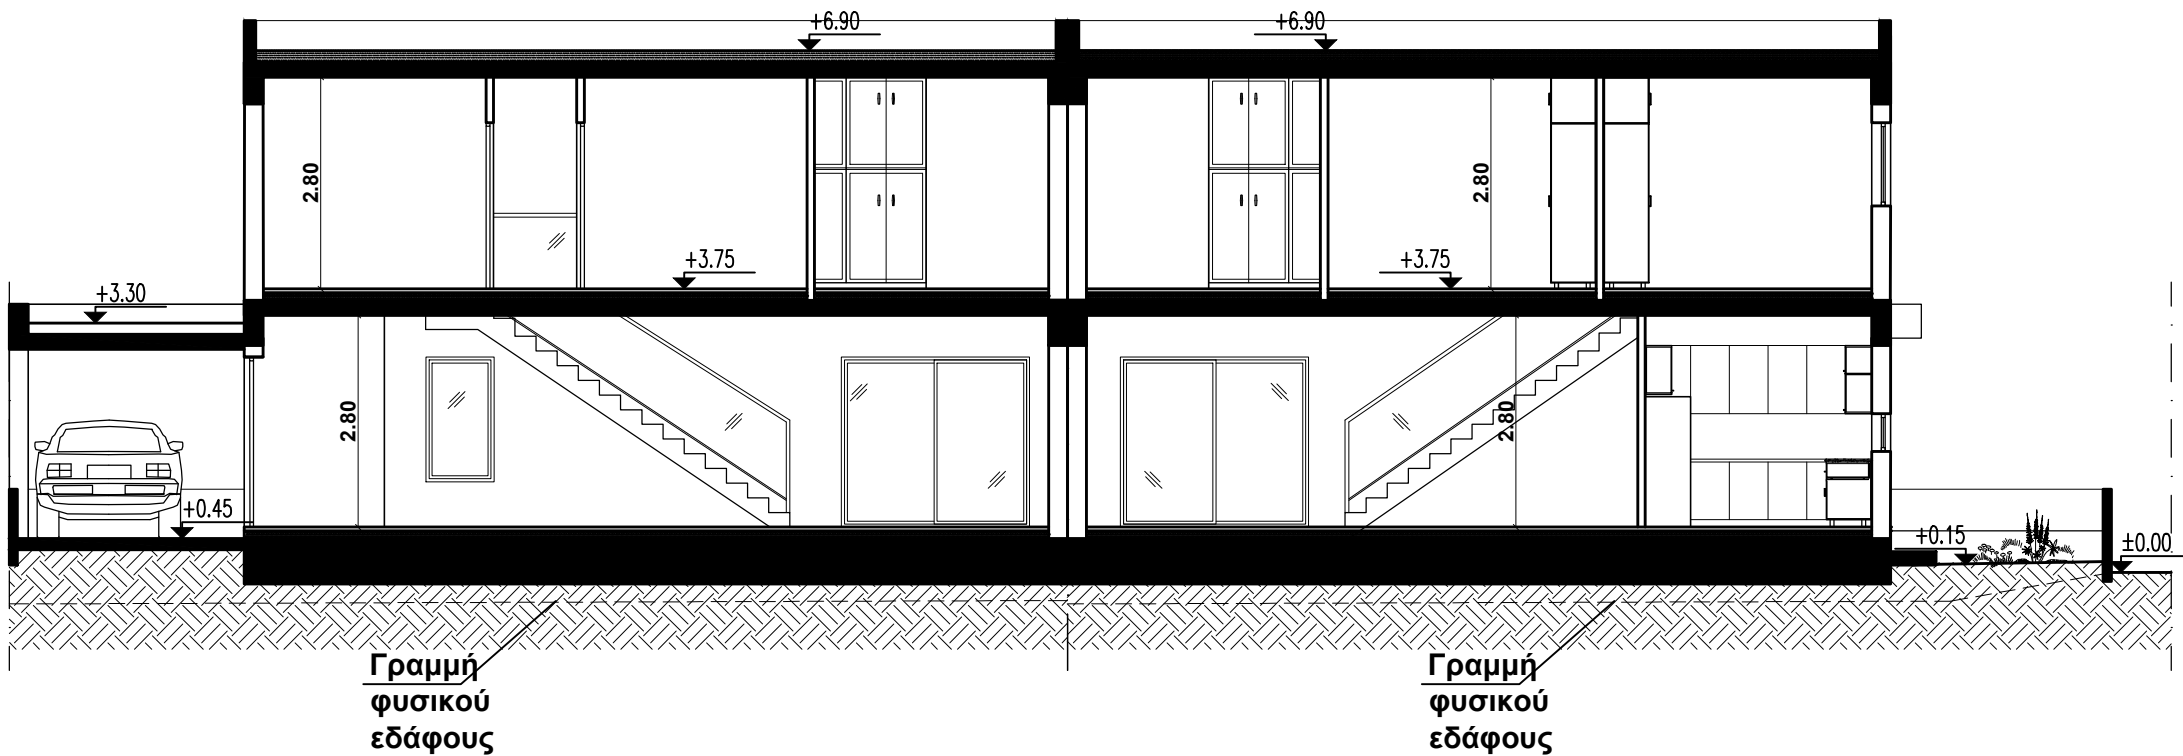

ΤΟΜΗ Β-Β ΚΑΤΟΙΚΙΩΝ 6&7

aisdesignstudio. maria.vesniotou ΠΡΟΔΡΟΜΟΥ 11 ΔΙΑΜ.3 ΛΕΥΚΩΣΙΑ ΤΗΛ.22678926 ΦΑΞ.22680059 email: info@aisdesignstudio.com, maria@aisdesignstudio.com		
ΕΡΓΟ ΟΙΚΙΣΤΙΚΗ ΑΝΑΠΤΥΞΗ ΣΤΟ ΤΕΜΑΧΙΟ 669 ΚΟΚΚΙΝΟΤΡΙΜΙΘΙΑ		ΑΡ. ΕΡΓΟΥ 865
ΘΕΜΑ ΣΧΕΔΙΟΥ ΤΟΜΗ Β-Β ΚΑΤΟΙΚΙΩΝ 6&7		ΚΛΙΜΑΚΑ 1:100
ΑΡΧΙΤΕΚΤΟΝΑΣ ΠΟΛ. ΜΗΧΑΝΙΚΟΣ		ΑΝΑΘΕΩΡΗΣΗ ΑΡ.ΣΧΕΔΙΟΥ A22
		ΗΜ/ΝΙΑ 06/2023

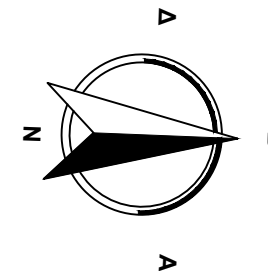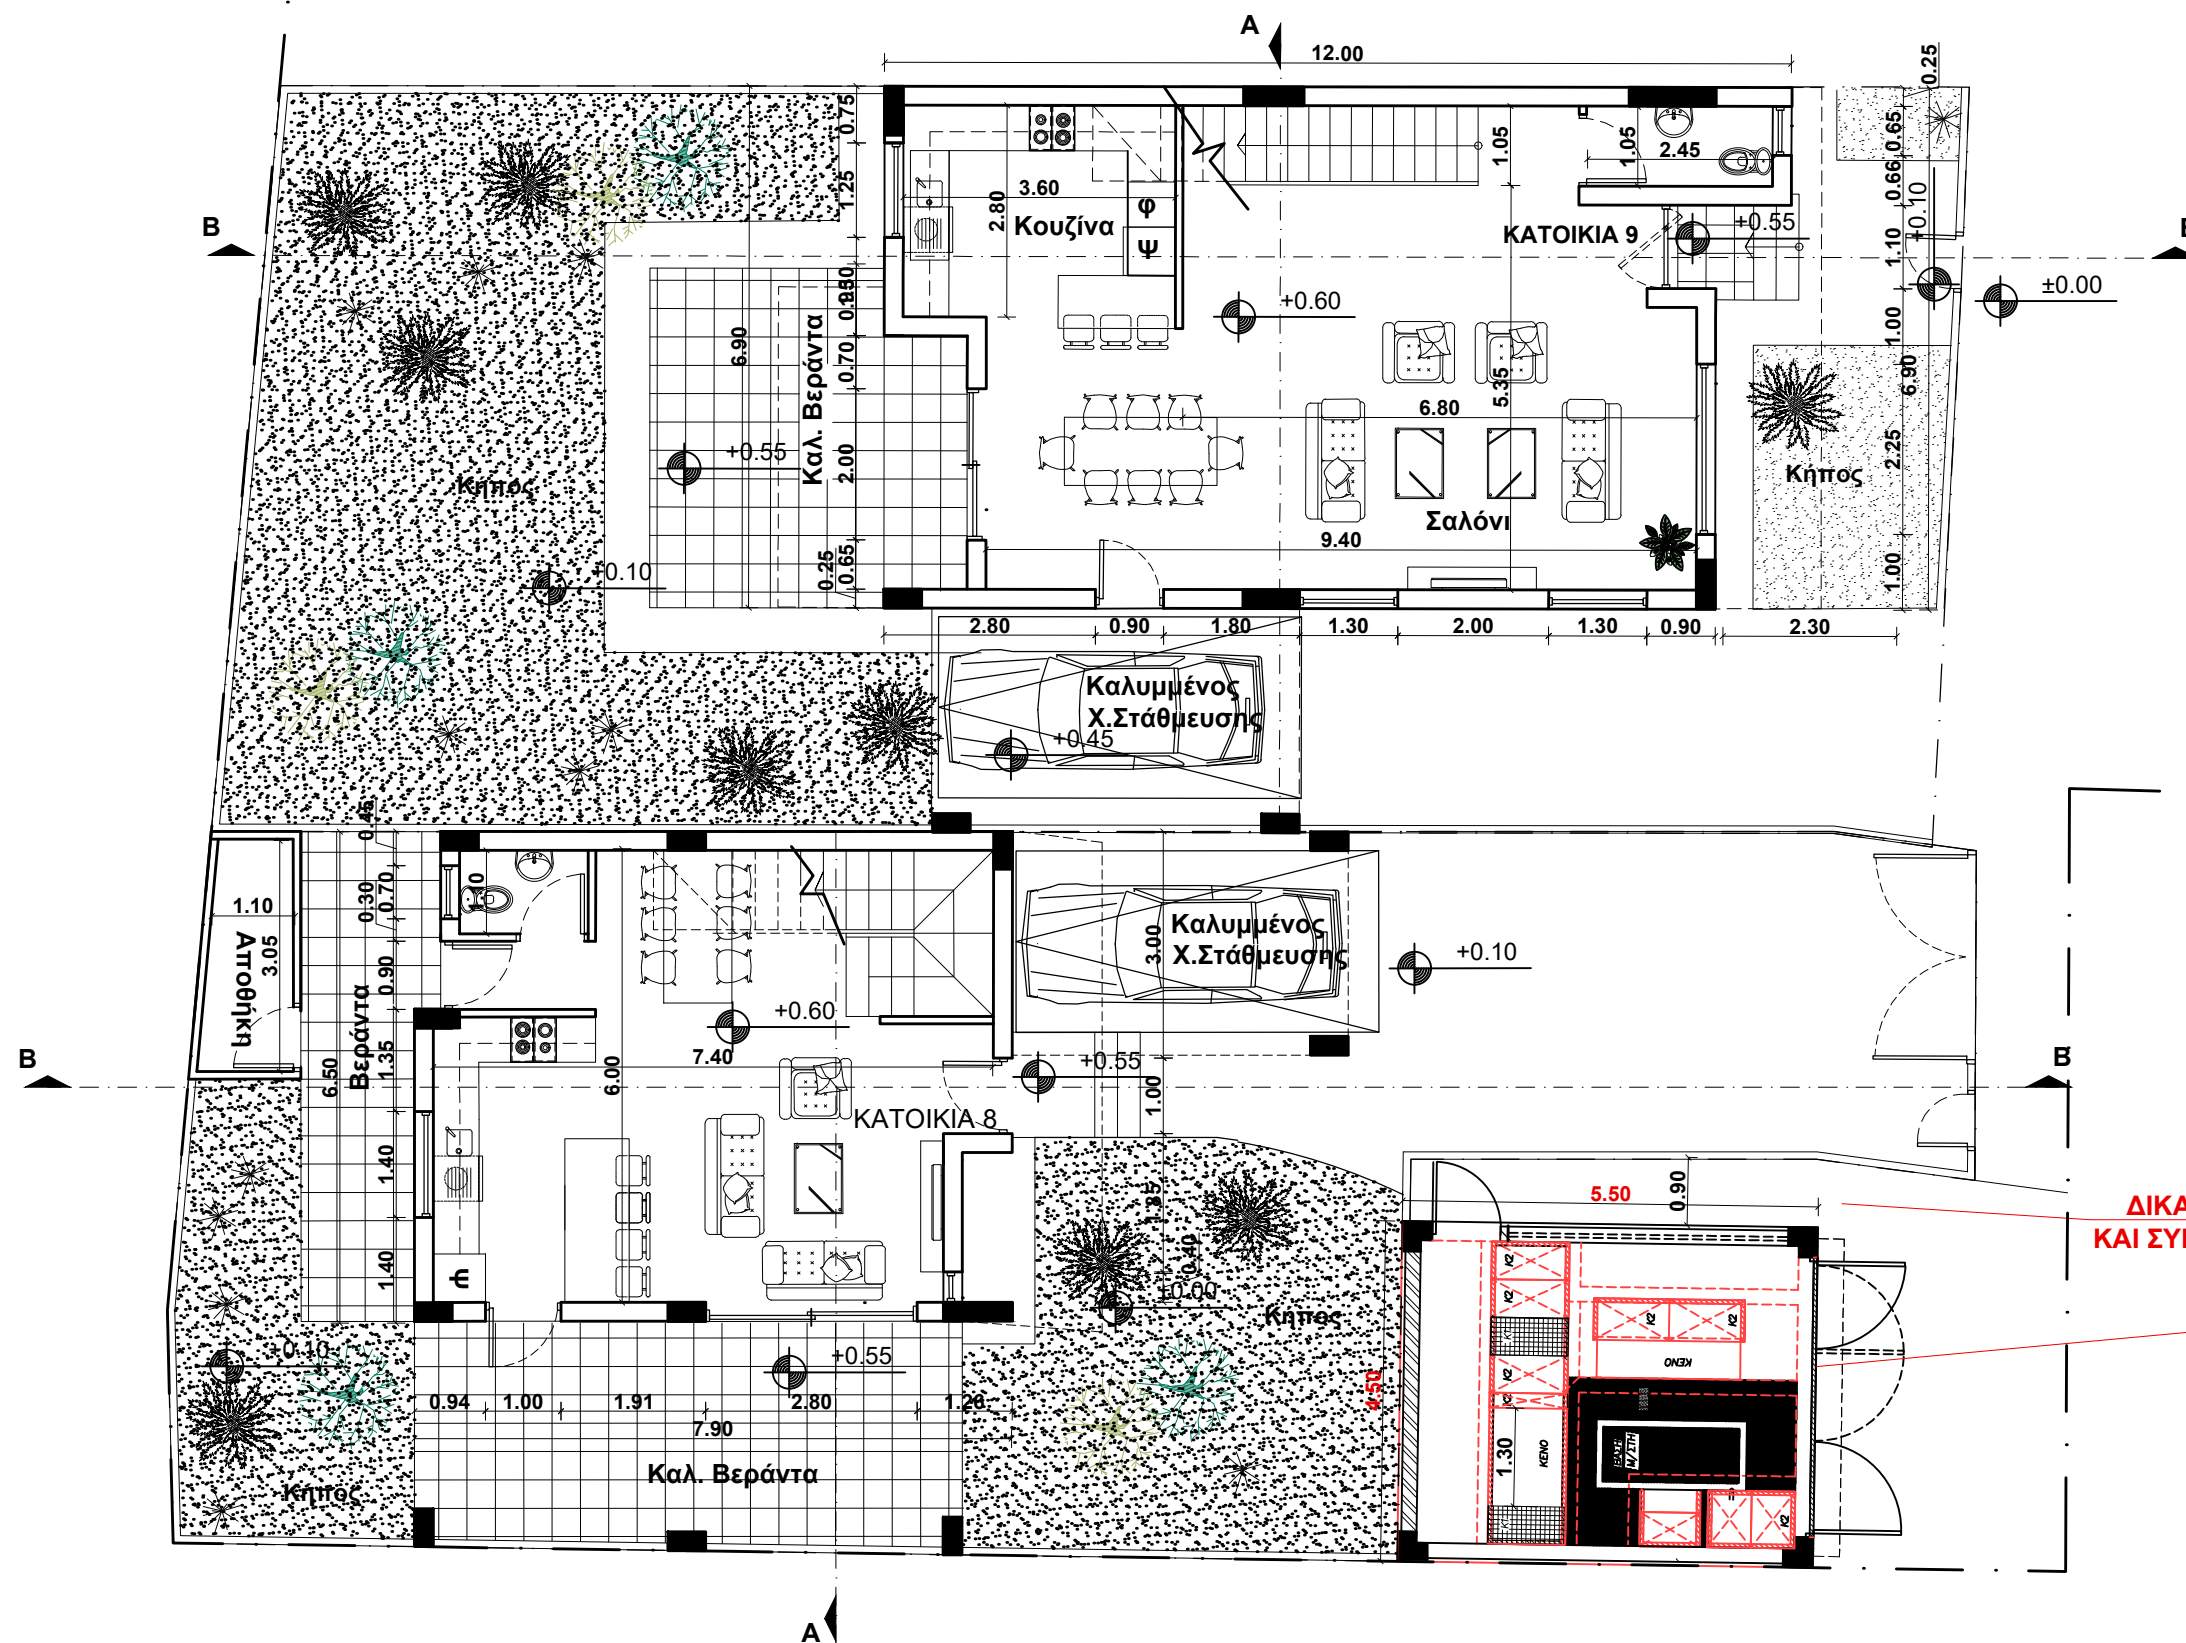

ΔΙΚΑΙΩΜΑ ΔΙΑΒΑΣΗΣ, ΤΟΠΟΘΕΤΗΣΗΣ
ΚΑΙ ΣΥΝΤΗΡΗΣΗΣ ΥΠΟΓΕΙΩΝ ΚΑΛΩΔΙΩΝ

ΥΠΟΣΤΑΘΜΟΣ ΑΗΚ
(4.50X5.50M)

aisdesignstudio. maria.vesniotou

ΠΡΟΔΡΟΜΟΥ 11 ΔΙΑΜ.3 ΛΕΥΚΩΣΙΑ ΤΗΛ.22678926 ΦΑΞ.22680059
email: info@aisdesignstudio.com, maria@aisdesignstudio.com

ΕΡΓΟ
ΟΙΚΙΣΤΙΚΗ ΑΝΑΠΤΥΞΗ ΣΤΟ ΤΕΜΑΧΙΟ
669 ΚΟΚΚΙΝΟΤΡΙΜΙΘΙΑ

ΑΡ. ΕΡΓΟΥ
865


ΘΕΜΑ ΣΧΕΔΙΟΥ
ΚΑΤΟΨΗ ΙΣΟΓΕΙΟΥ ΚΑΤΟΙΚΙΩΝ 8&9

ΚΛΙΜΑΚΑ
1:100
ΗΜ/ΝΙΑ
06/2023

ΑΡΧΙΤΕΚΤΟΝΑΣ
ΠΟΛ. ΜΗΧΑΝΙΚΟΣ


ΑΝΑΘΕΩΡΗΣΗ

ΑΡ.ΣΧΕΔΙΟΥ
A23


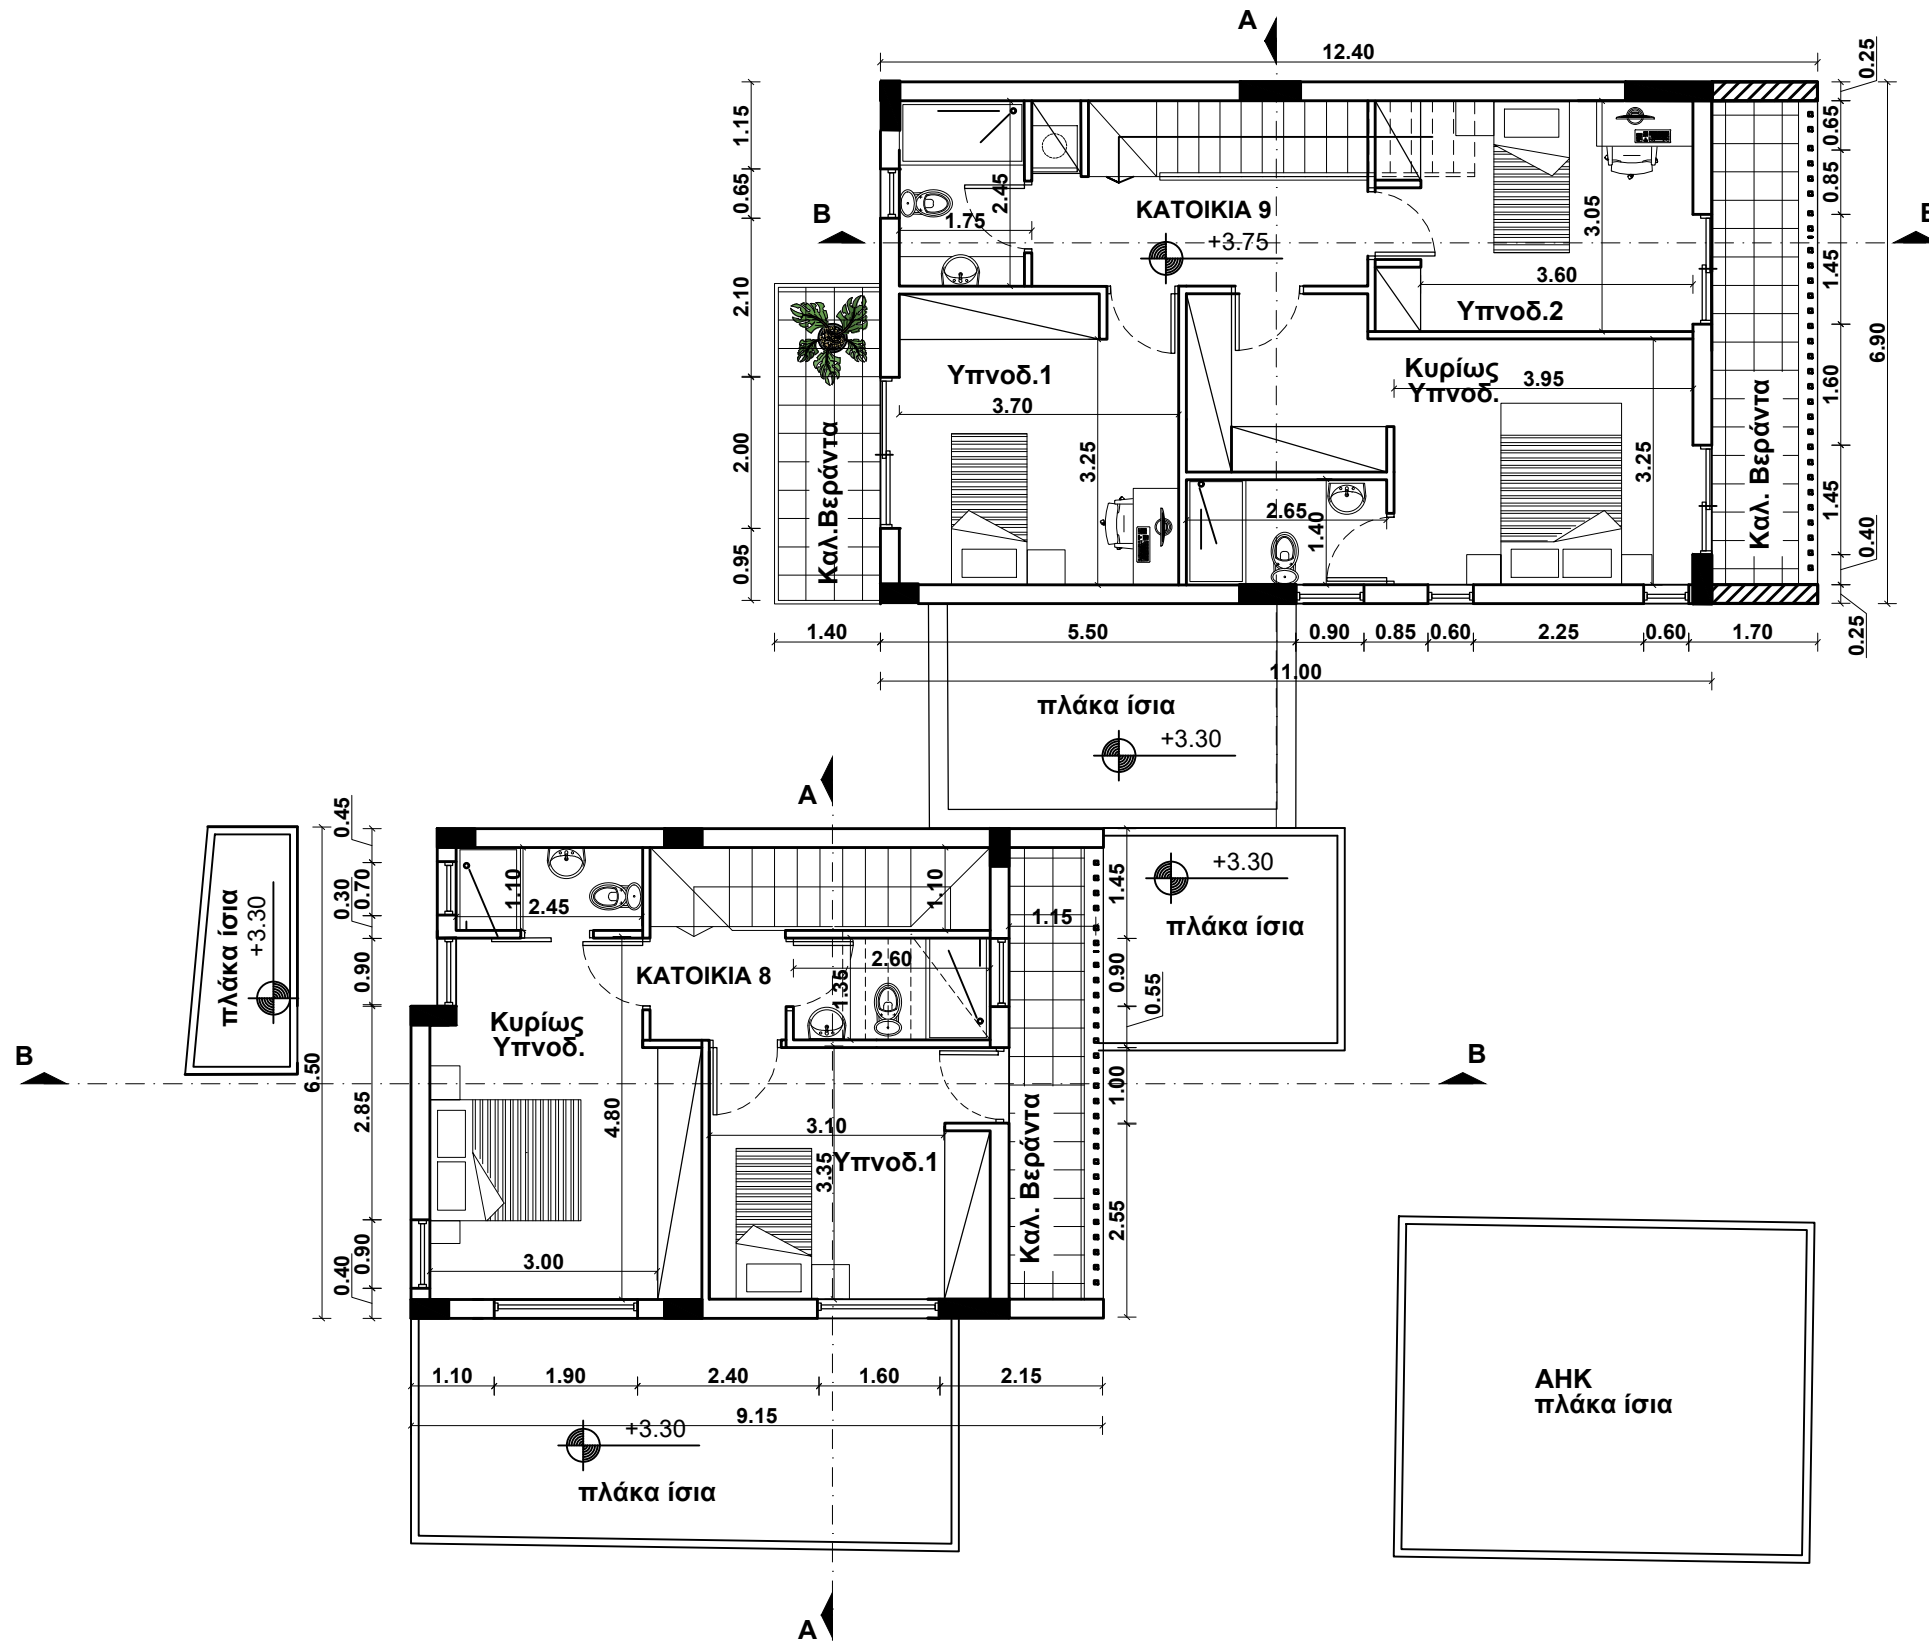


ΚΑΤΟΨΗ ΟΡΟΦΟΥ ΚΑΤΟΙΚΙΩΝ 8&9


aisdesignstudio. maria.berniotou ΠΡΟΔΡΟΜΟΥ 11 ΔΙΑΜ.3 ΛΕΥΚΩΣΙΑ ΤΗΛ.22678926 ΦΑΞ.22680059 email: info@aisdesignstudio.com, maria@aisdesignstudio.com		
ΕΡΓΟ ΟΙΚΙΣΤΙΚΗ ΑΝΑΠΤΥΞΗ ΣΤΟ ΤΕΜΑΧΙΟ 669 ΚΟΚΚΙΝΟΤΡΙΜΙΘΙΑ		ΑΡ. ΕΡΓΟΥ 865
ΘΕΜΑ ΣΧΕΔΙΟΥ ΚΑΤΟΨΗ ΟΡΟΦΟΥ ΚΑΤΟΙΚΙΩΝ 8&9		ΚΛΙΜΑΚΑ 1:100
		ΗΜ/ΝΙΑ 06/2023
ΑΡΧΙΤΕΚΤΟΝΑΣ	ΑΝΑΘΕΩΡΗΣΗ	ΑΡ.ΣΧΕΔΙΟΥ A24
ΠΟΛ. ΜΗΧΑΝΙΚΟΣ		

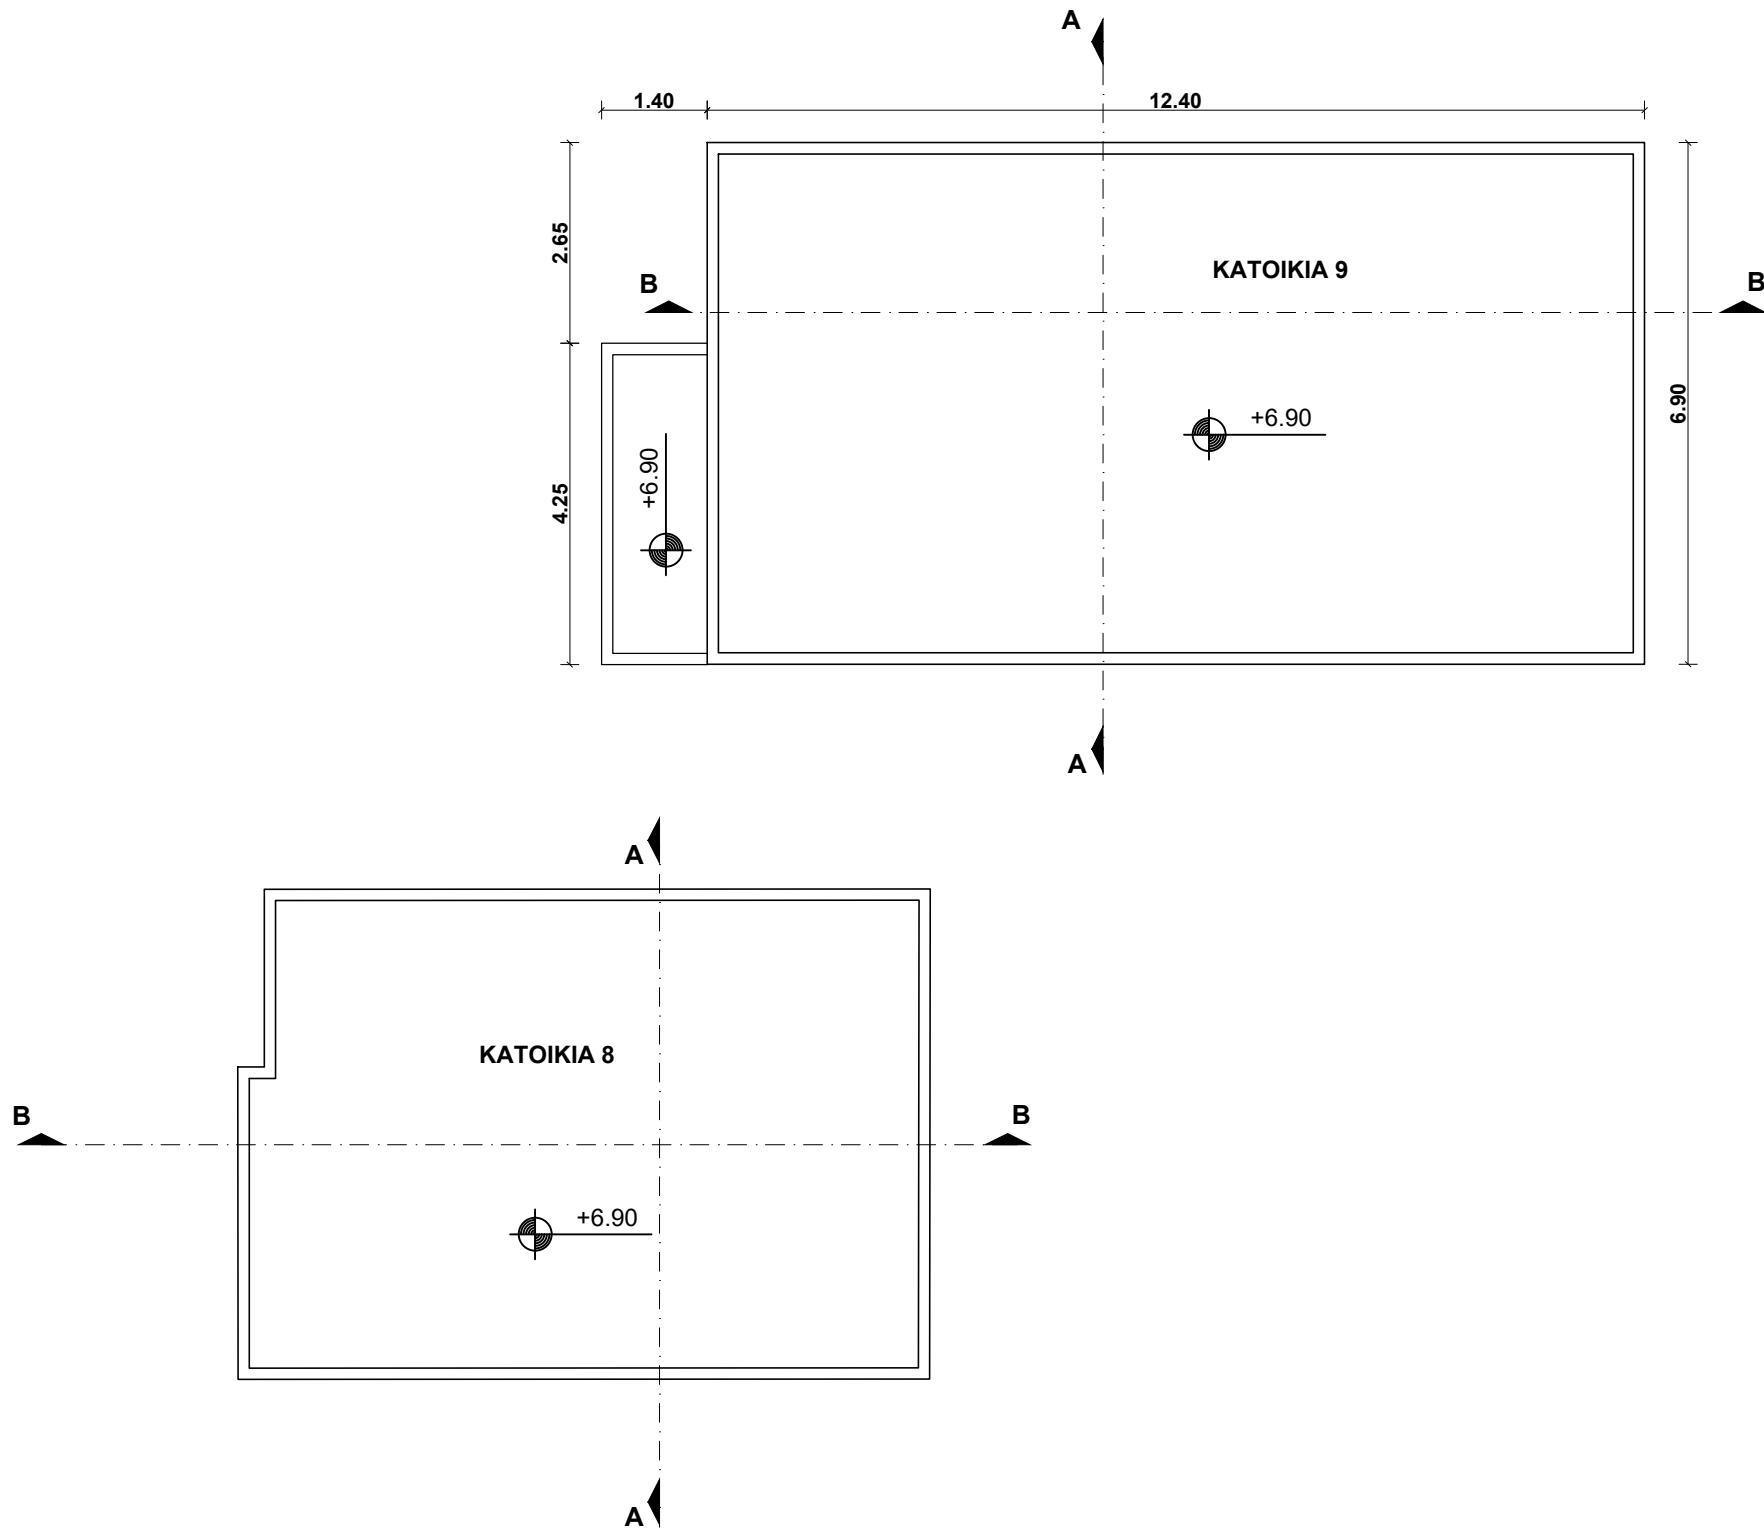


aisdesignstudio. maria. vachniotou ΠΡΟΔΡΟΜΟΥ 11 ΔΙΑΜ.3 ΛΕΥΚΩΣΙΑ ΤΗΛ.22678926 ΦΑΞ.22680059 email: info@aisdesignstudio.com, maria@aisdesignstudio.com		
ΕΡΓΟ ΟΙΚΙΣΤΙΚΗ ΑΝΑΠΤΥΞΗ ΣΤΟ ΤΕΜΑΧΙΟ 669 ΚΟΚΚΙΝΟΤΡΙΜΙΘΙΑ		ΑΡ. ΕΡΓΟΥ 865
ΘΕΜΑ ΣΧΕΔΙΟΥ ΚΑΤΟΨΗ ΟΡΟΦΗΣ ΚΑΤΟΙΚΙΩΝ 8&9		ΚΛΙΜΑΚΑ 1:100
		ΗΜ/ΝΙΑ 06/2023
ΑΡΧΙΤΕΚΤΟΝΑΣ	ΑΝΑΘΕΩΡΗΣΗ	ΑΡ.ΣΧΕΔΙΟΥ A25
ΠΟΛ. ΜΗΧΑΝΙΚΟΣ		

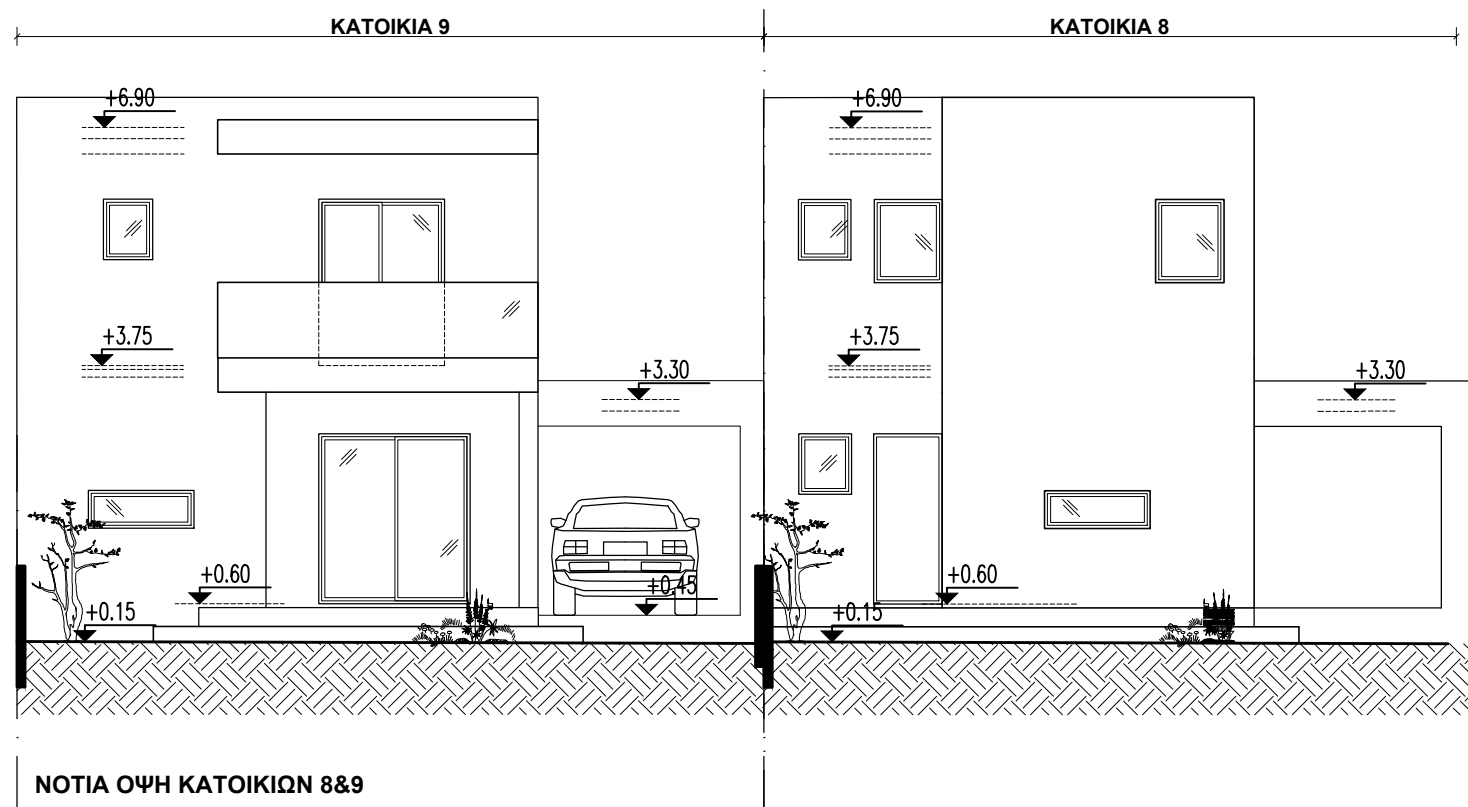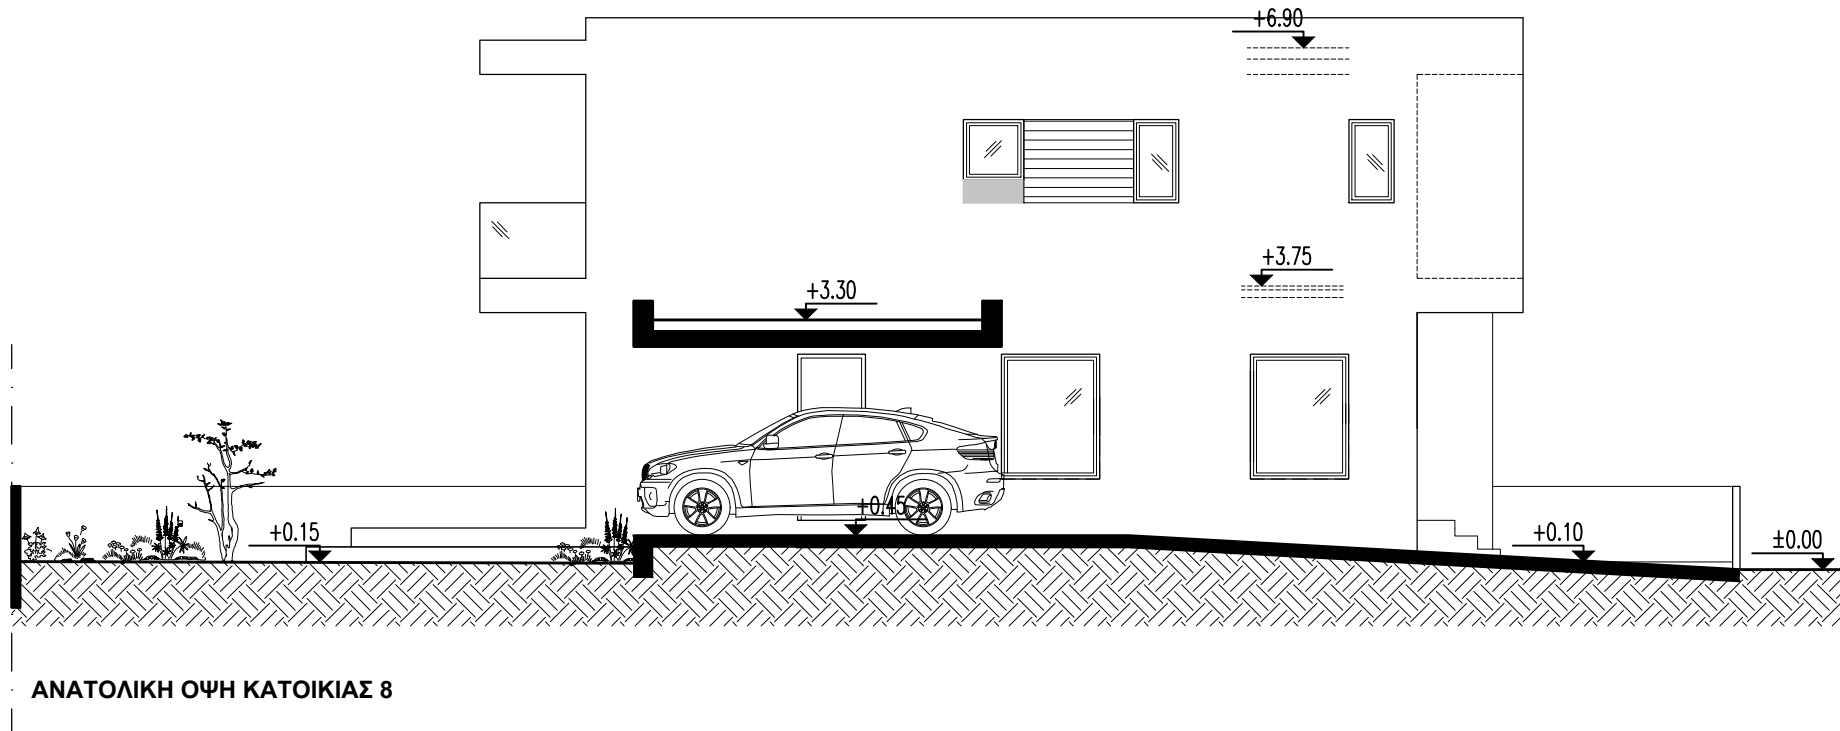

aisdesignstudio. maria.vesniotou ΠΡΟΔΡΟΜΟΥ 11 ΔΙΑΜ.3 ΛΕΥΚΩΣΙΑ ΤΗΛ.22678926 ΦΑΞ.22680059 email: info@aisdesignstudio.com, maria@aisdesignstudio.com		
ΕΡΓΟ ΟΙΚΙΣΤΙΚΗ ΑΝΑΠΤΥΞΗ ΣΤΟ ΤΕΜΑΧΙΟ 669 ΚΟΚΚΙΝΟΤΡΙΜΙΘΙΑ		ΑΡ. ΕΡΓΟΥ 865
ΘΕΜΑ ΣΧΕΔΙΟΥ ΑΝΑΤΟΛΙΚΗ ΟΨΗ ΚΑΤΟΙΚΙΑΣ 8 ΝΟΤΙΑ ΟΨΗ ΚΑΤΟΙΚΙΩΝ 8&9		ΚΛΙΜΑΚΑ 1:100
ΑΡΧΙΤΕΚΤΟΝΑΣ ΠΟΛ. ΜΗΧΑΝΙΚΟΣ		ΑΝΑΘΕΩΡΗΣΗ ΑΡ.ΣΧΕΔΙΟΥ A26
		ΗΜ/ΝΙΑ 06/2023

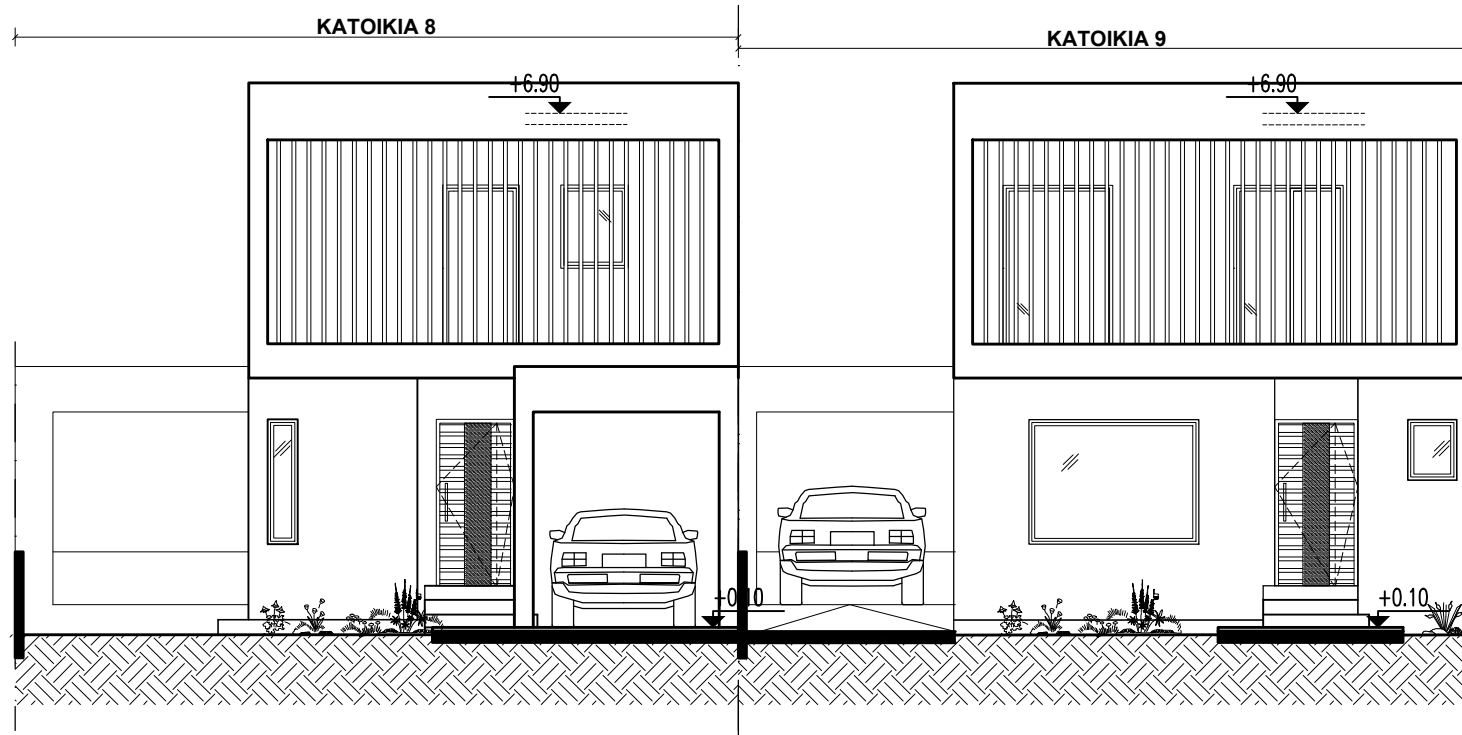


ΒΟΡΕΙΑ ΟΨΗ ΚΑΤΟΙΚΙΩΝ 8&9

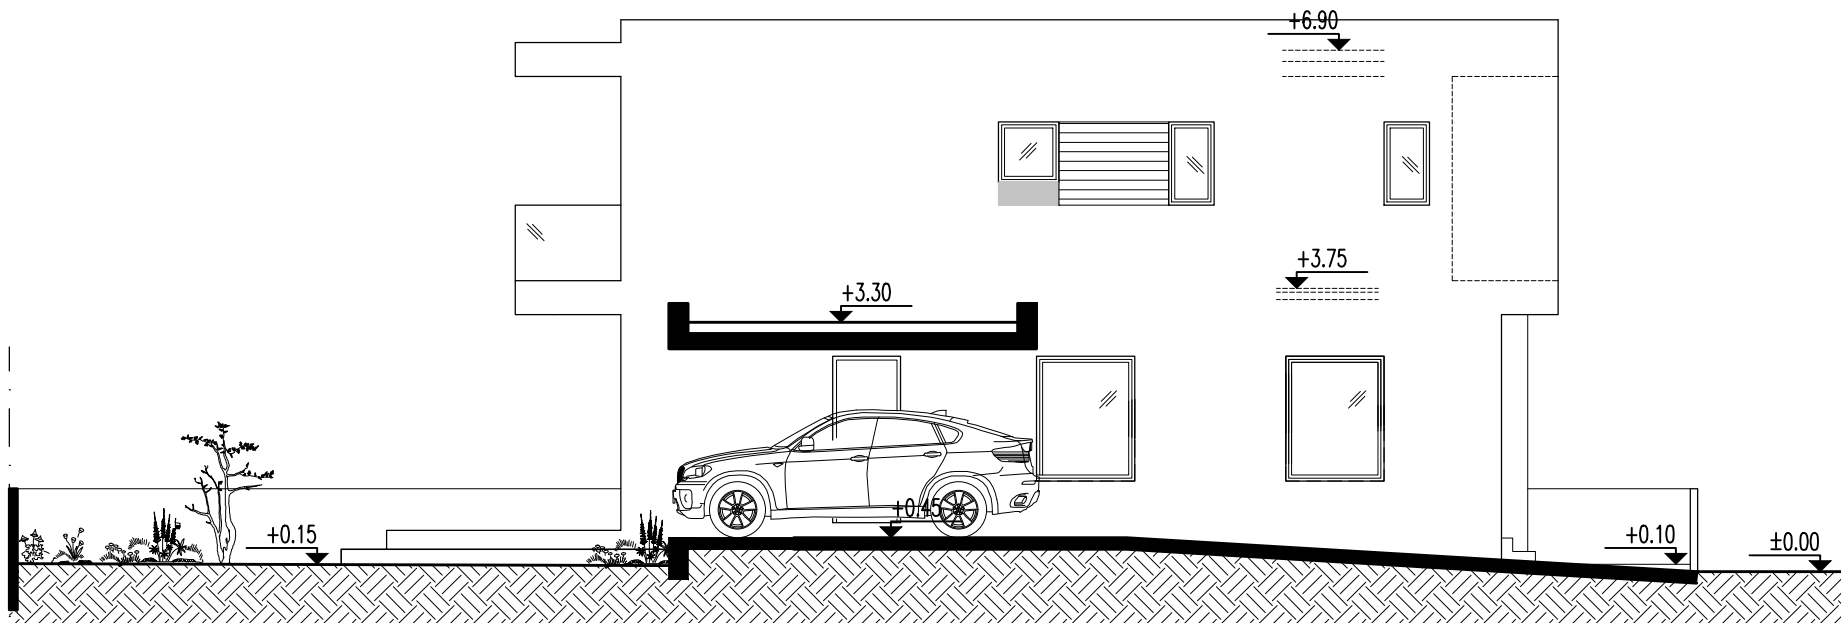


ΑΝΑΤΟΛΙΚΗ ΟΨΗ ΚΑΤΟΙΚΙΑΣ 9

aisdesignstudio. maria.vesniotou ΠΡΟΔΡΟΜΟΥ 11 ΔΙΑΜ.3 ΛΕΥΚΩΣΙΑ ΤΗΛ.22678926 ΦΑΞ.22680059 email: info@aisdesignstudio.com, maria@aisdesignstudio.com		
ΕΡΓΟ ΟΙΚΙΣΤΙΚΗ ΑΝΑΠΤΥΞΗ ΣΤΟ ΤΕΜΑΧΙΟ 669 ΚΟΚΚΙΝΟΤΡΙΜΙΘΙΑ		ΑΡ. ΕΡΓΟΥ 865
ΘΕΜΑ ΣΧΕΔΙΟΥ ΒΟΡΕΙΑ ΟΨΗ ΚΑΤΟΙΚΙΩΝ 8&9 ΑΝΑΤΟΛΙΚΗ ΟΨΗ ΚΑΤΟΙΚΙΑΣ 9		ΚΛΙΜΑΚΑ 1:100 ΗΜ/ΝΙΑ 06/2023
ΑΡΧΙΤΕΚΤΟΝΑΣ ΠΟΛ. ΜΗΧΑΝΙΚΟΣ	ΑΝΑΘΕΩΡΗΣΗ	ΑΡ.ΣΧΕΔΙΟΥ A27

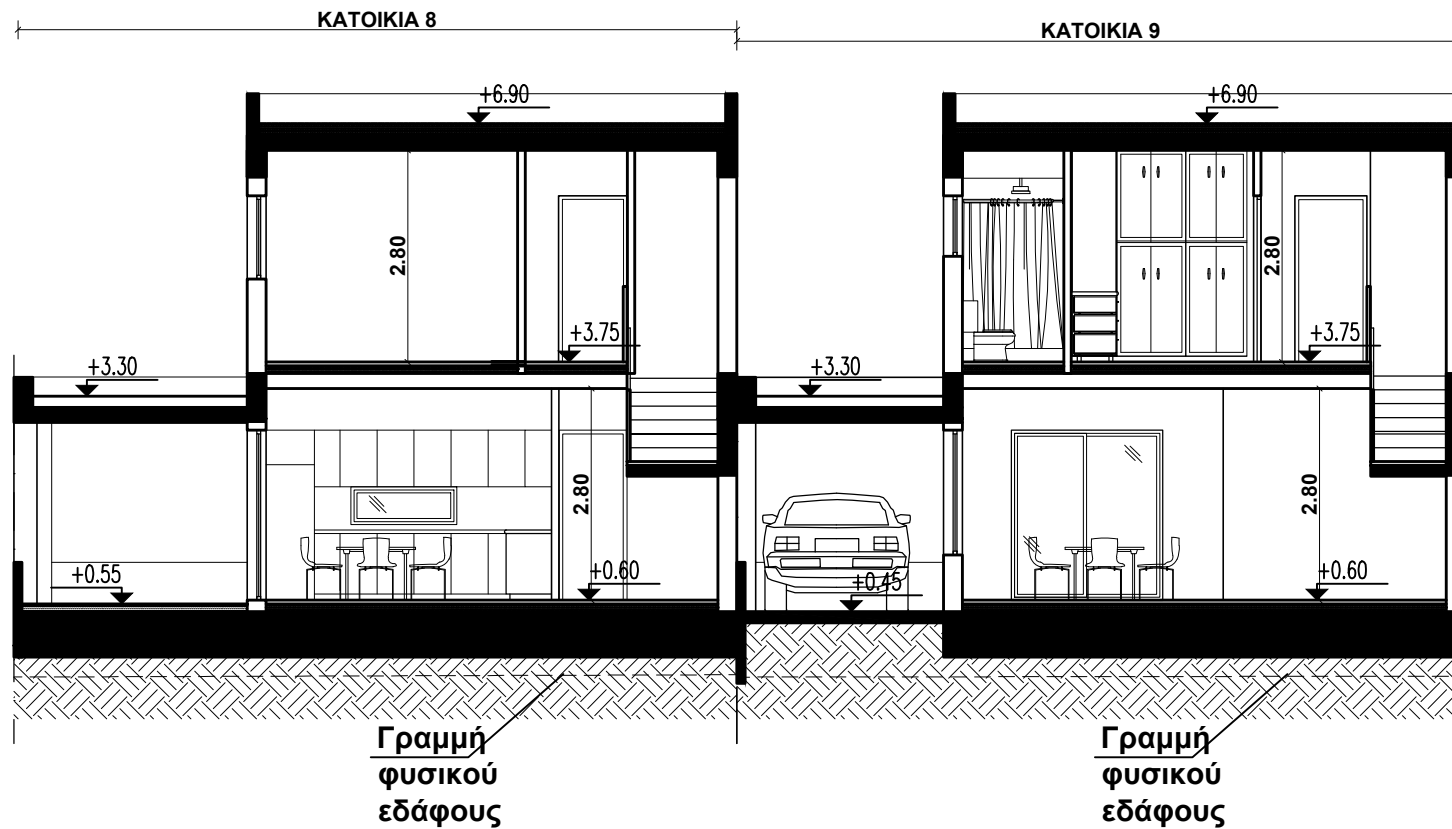


ΤΟΜΗ Α-Α ΚΑΤΟΙΚΙΩΝ 8&9

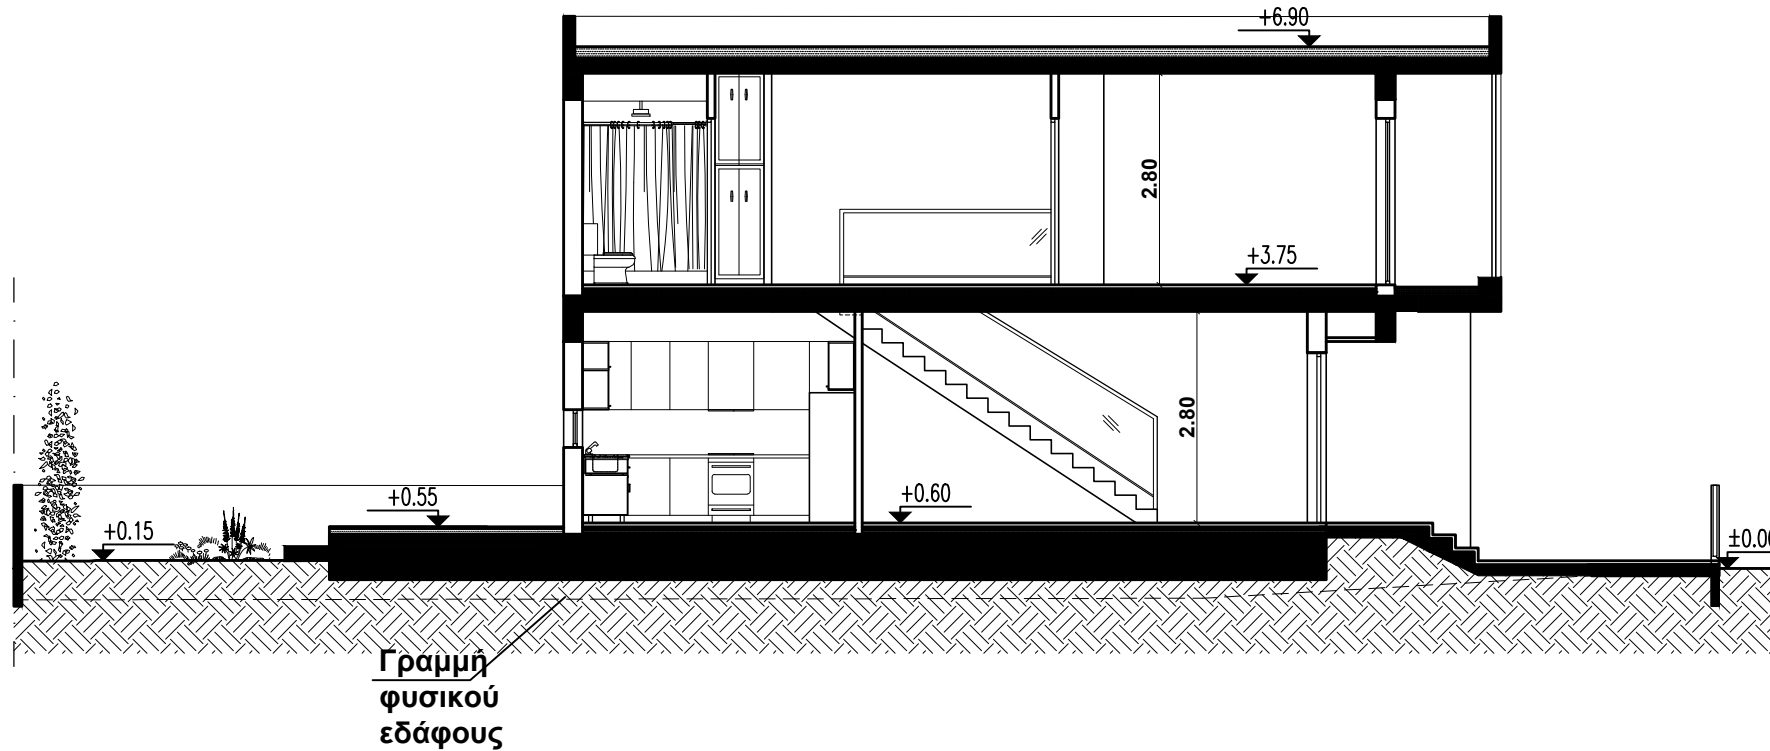


ΤΟΜΗ Β-Β ΚΑΤΟΙΚΙΑΣ 9

aisdesignstudio. maria.vesniotou		
ΠΡΟΔΡΟΜΟΥ 11 ΔΙΑΜ.3 ΛΕΥΚΩΣΙΑ ΤΗΛ.22678926 ΦΑΞ.22680059 email: info@aisdesignstudio.com, maria@aisdesignstudio.com		
ΕΡΓΟ ΟΙΚΙΣΤΙΚΗ ΑΝΑΠΤΥΞΗ ΣΤΟ ΤΕΜΑΧΙΟ 669 ΚΟΚΚΙΝΟΤΡΙΜΙΘΙΑ		ΑΡ. ΕΡΓΟΥ 865
ΘΕΜΑ ΣΧΕΔΙΟΥ ΤΟΜΗ Α-Α ΚΑΤΟΙΚΙΩΝ 8&9 ΤΟΜΗ Β-Β ΚΑΤΟΙΚΙΑΣ 9		ΚΛΙΜΑΚΑ 1:100 ΗΜ/ΝΙΑ 06/2023
ΑΡΧΙΤΕΚΤΟΝΑΣ	ΑΝΑΘΕΩΡΗΣΗ	ΑΡ.ΣΧΕΔΙΟΥ A28
ΠΟΛ. ΜΗΧΑΝΙΚΟΣ		

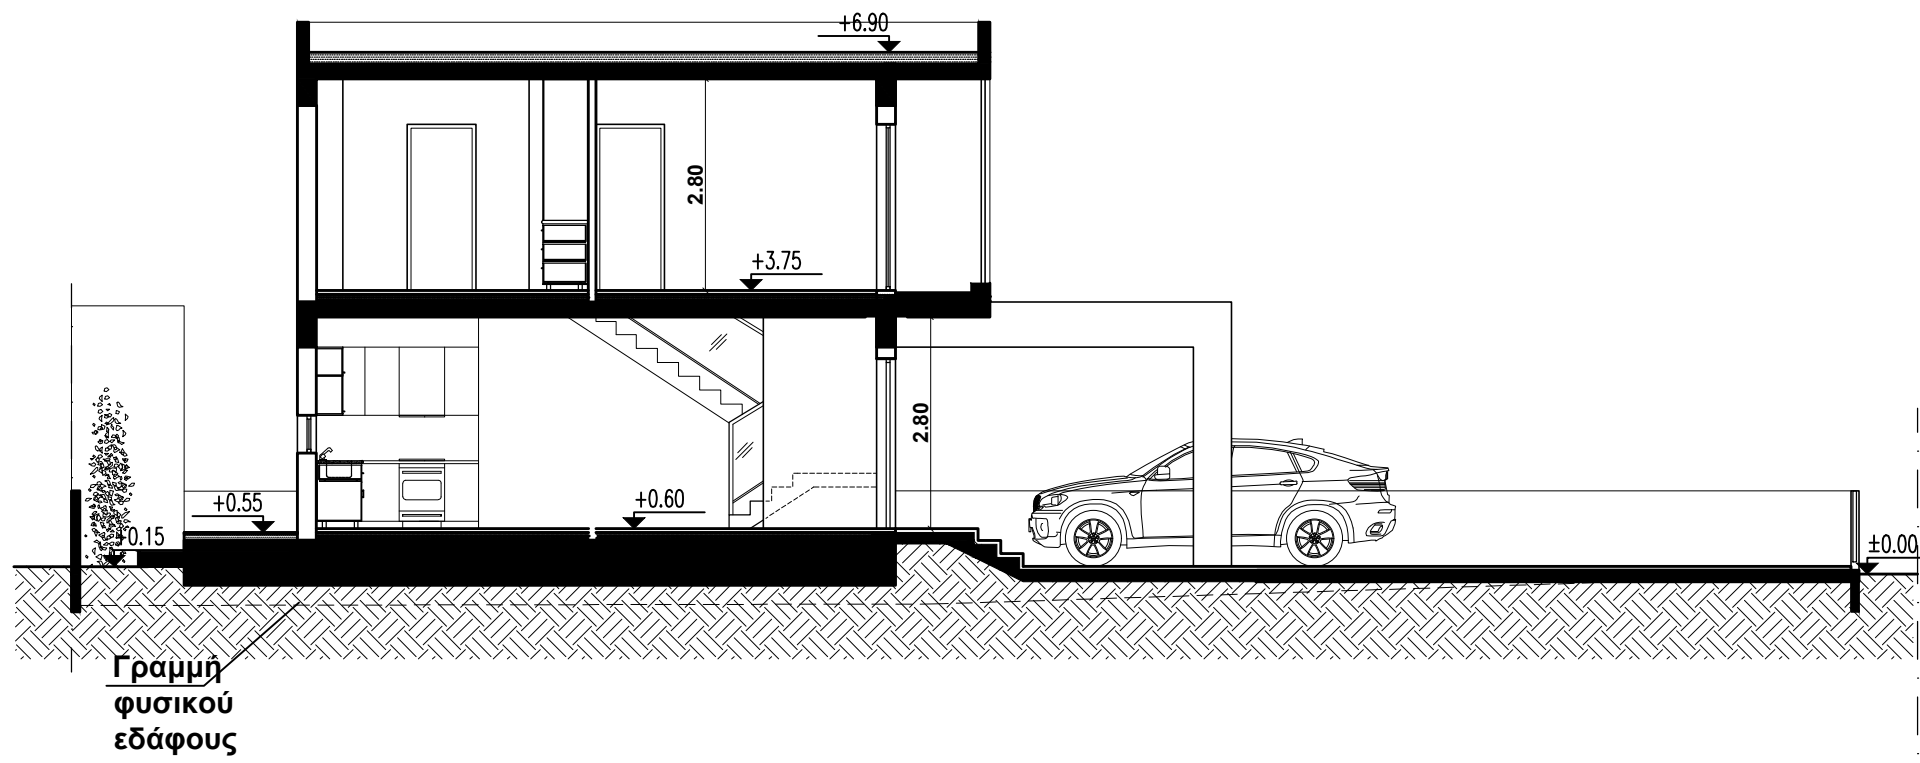


ΤΟΜΗ Β-Β ΚΑΤΟΙΚΙΑΣ 8

aisdesignstudio. maria.vesniotou		
ΠΡΟΔΡΟΜΟΥ 11 ΔΙΑΜ.3 ΛΕΥΚΩΣΙΑ ΤΗΛ.22678926 ΦΑΞ.22680059 email: info@aisdesignstudio.com, maria@aisdesignstudio.com		
ΕΡΓΟ ΟΙΚΙΣΤΙΚΗ ΑΝΑΠΤΥΞΗ ΣΤΟ ΤΕΜΑΧΙΟ 669 ΚΟΚΚΙΝΟΤΡΙΜΙΘΙΑ		ΑΡ. ΕΡΓΟΥ 865
ΘΕΜΑ ΣΧΕΔΙΟΥ ΤΟΜΗ Β-Β ΚΑΤΟΙΚΙΑΣ 8		ΚΛΙΜΑΚΑ 1:100
		ΗΜ/ΝΙΑ 06/2023
ΑΡΧΙΤΕΚΤΟΝΑΣ	ΑΝΑΘΕΩΡΗΣΗ	ΑΡ.ΣΧΕΔΙΟΥ A29
ΠΟΛ. ΜΗΧΑΝΙΚΟΣ		

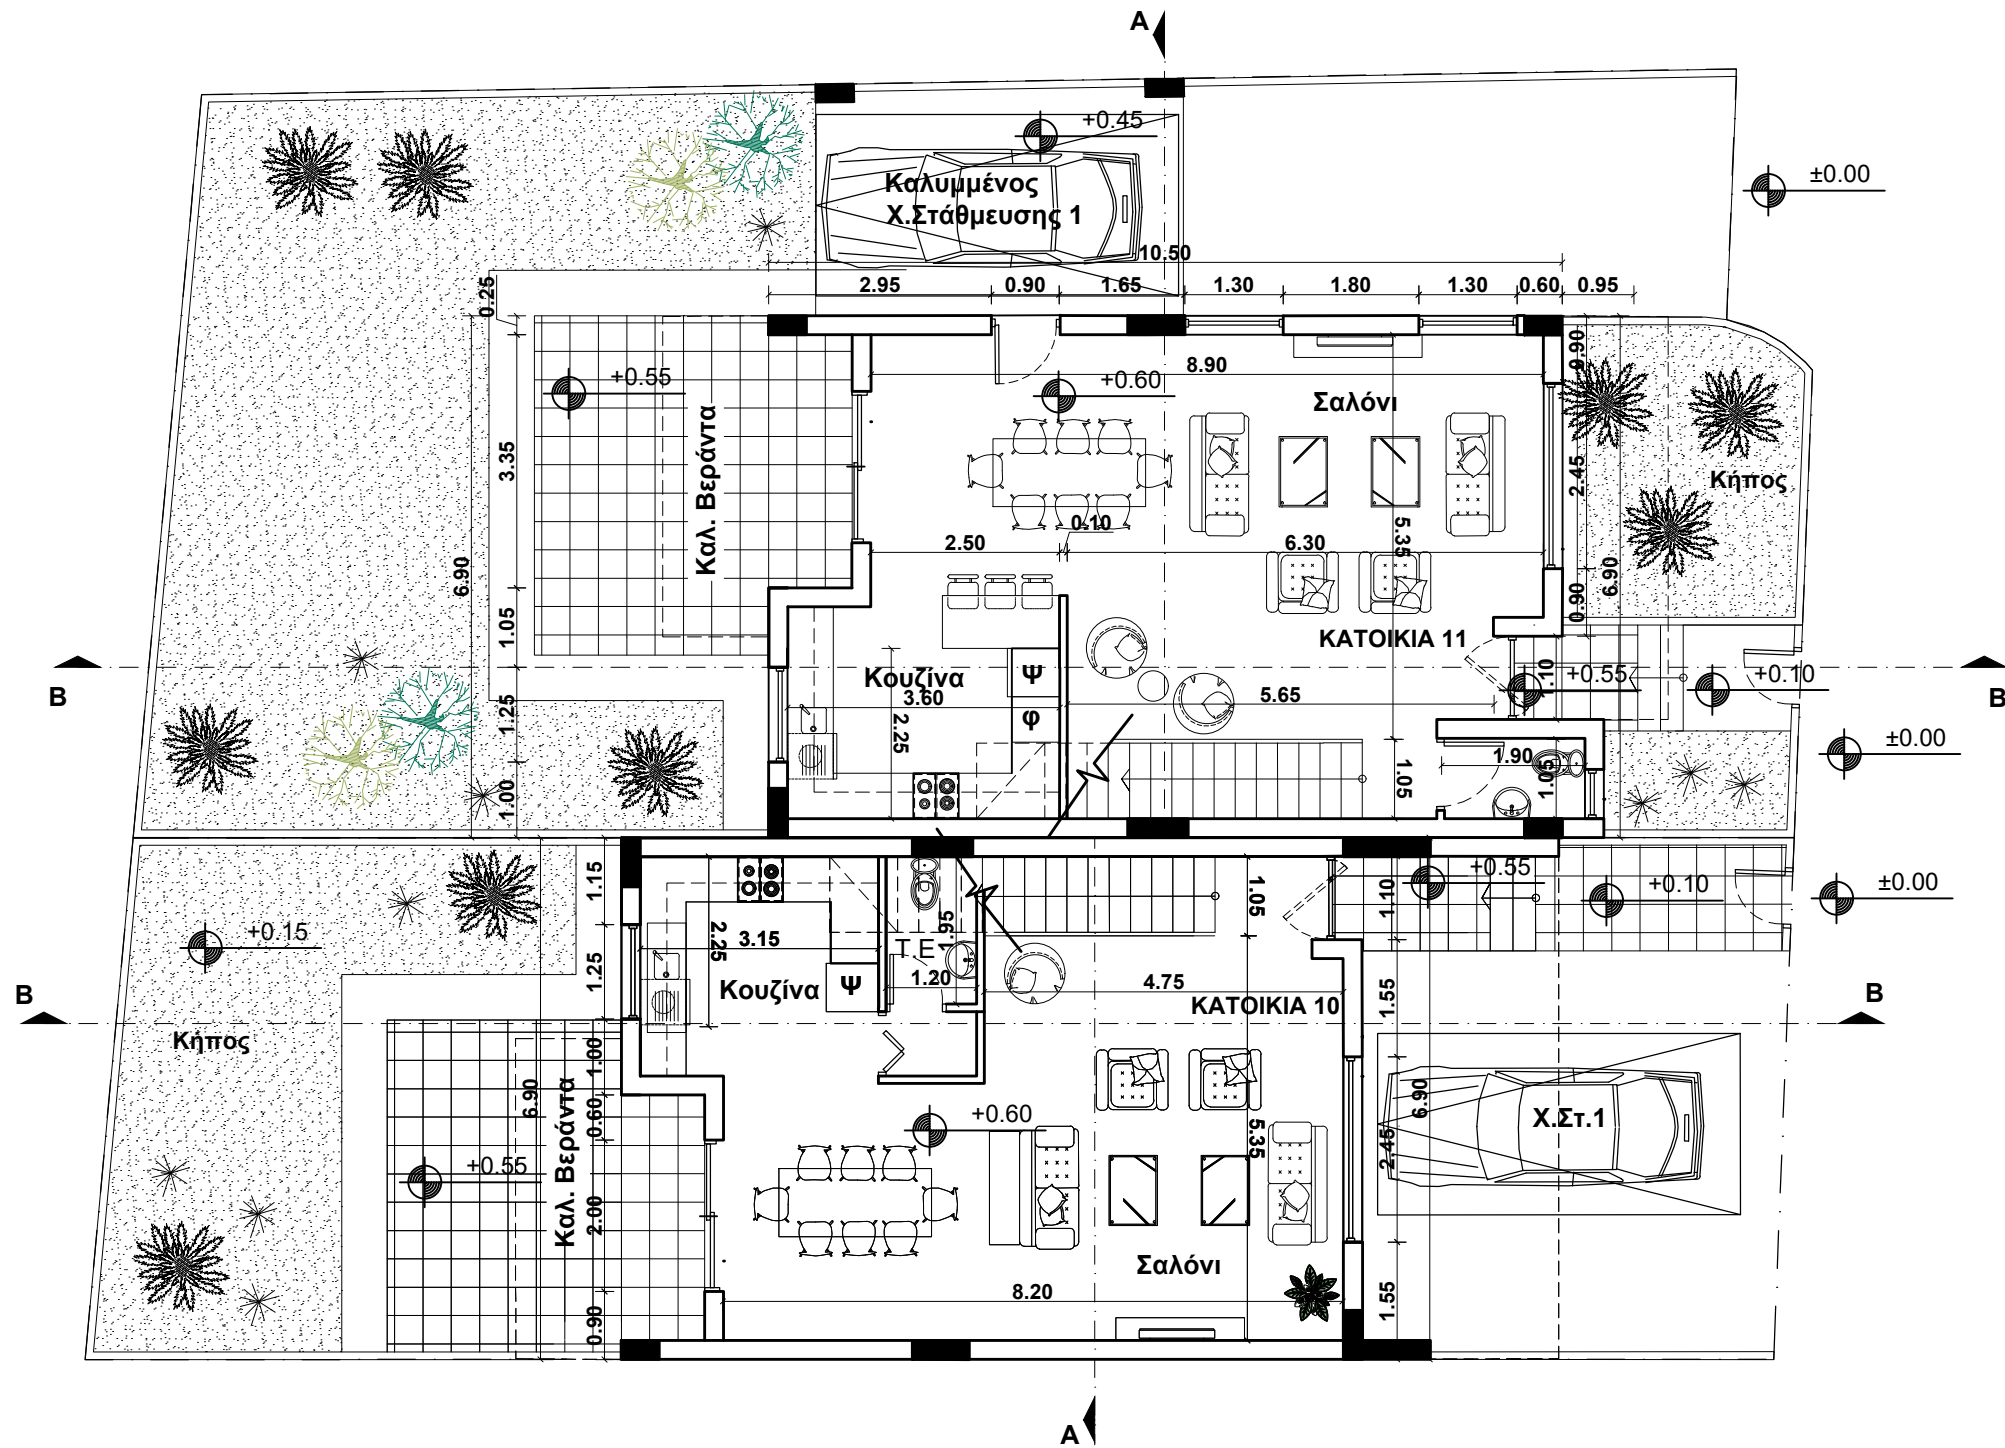


ΚΑΤΟΨΗ ΙΣΟΓΕΙΟΥ ΚΑΤΟΙΚΙΩΝ 10&11

aisdesignstudio. maria.vesniotou ΠΡΟΔΡΟΜΟΥ 11 ΔΙΑΜ.3 ΛΕΥΚΩΣΙΑ ΤΗΛ.22678926 ΦΑΞ.22680059 email: info@aisdesignstudio.com, maria@aisdesignstudio.com		
ΕΡΓΟ ΟΙΚΙΣΤΙΚΗ ΑΝΑΠΤΥΞΗ ΣΤΟ ΤΕΜΑΧΙΟ 669 ΚΟΚΚΙΝΟΤΡΙΜΙΘΙΑ		ΑΡ. ΕΡΓΟΥ 865
ΘΕΜΑ ΣΧΕΔΙΟΥ ΚΑΤΟΨΗ ΙΣΟΓΕΙΟΥ ΚΑΤΟΙΚΙΩΝ 10&11		ΚΛΙΜΑΚΑ 1:100 ΗΜ/ΝΙΑ 06/2023
ΑΡΧΙΤΕΚΤΟΝΑΣ ΠΟΛ. ΜΗΧΑΝΙΚΟΣ	ΑΝΑΘΕΩΡΗΣΗ	ΑΡ.ΣΧΕΔΙΟΥ A30

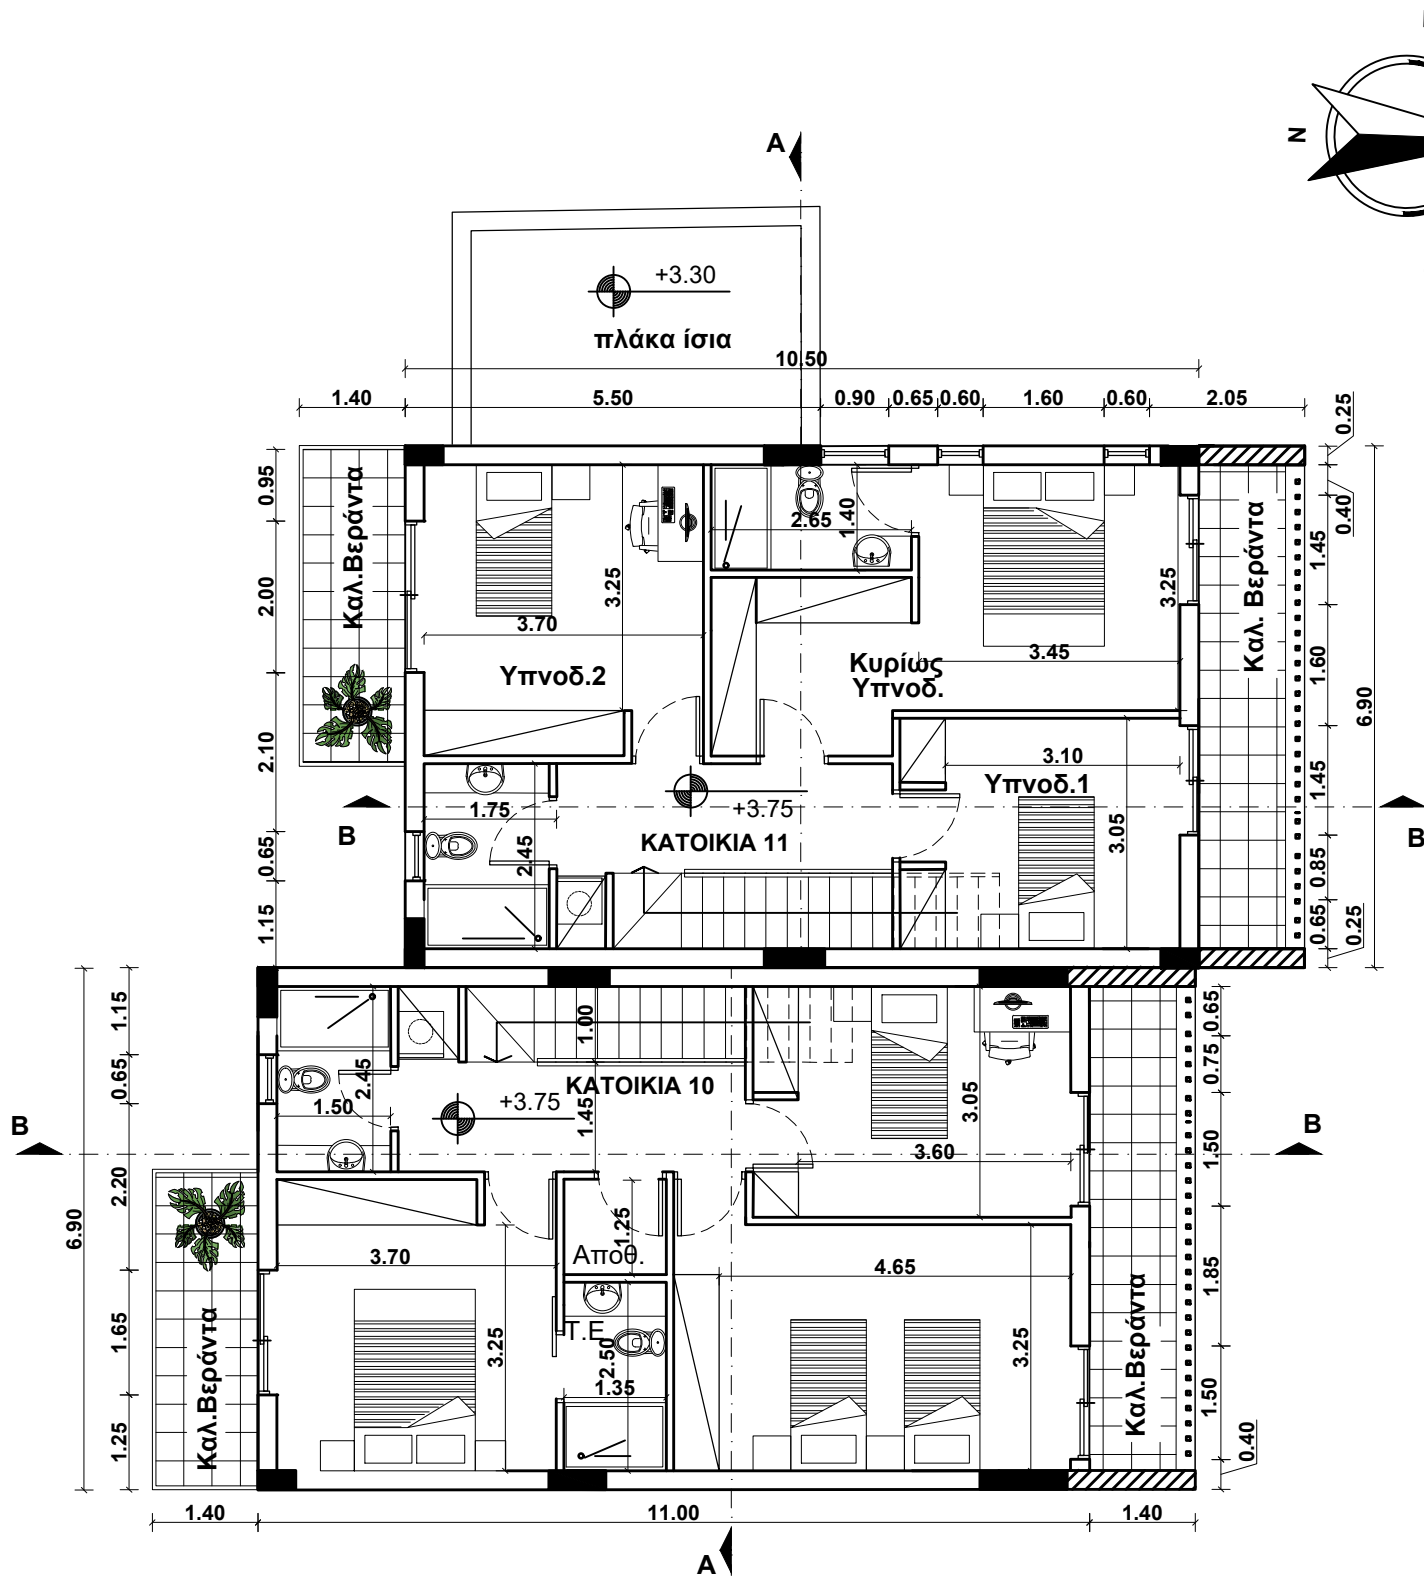

ΚΑΤΟΨΗ ΟΡΟΦΟΥ ΚΑΤΟΙΚΙΩΝ 10&11

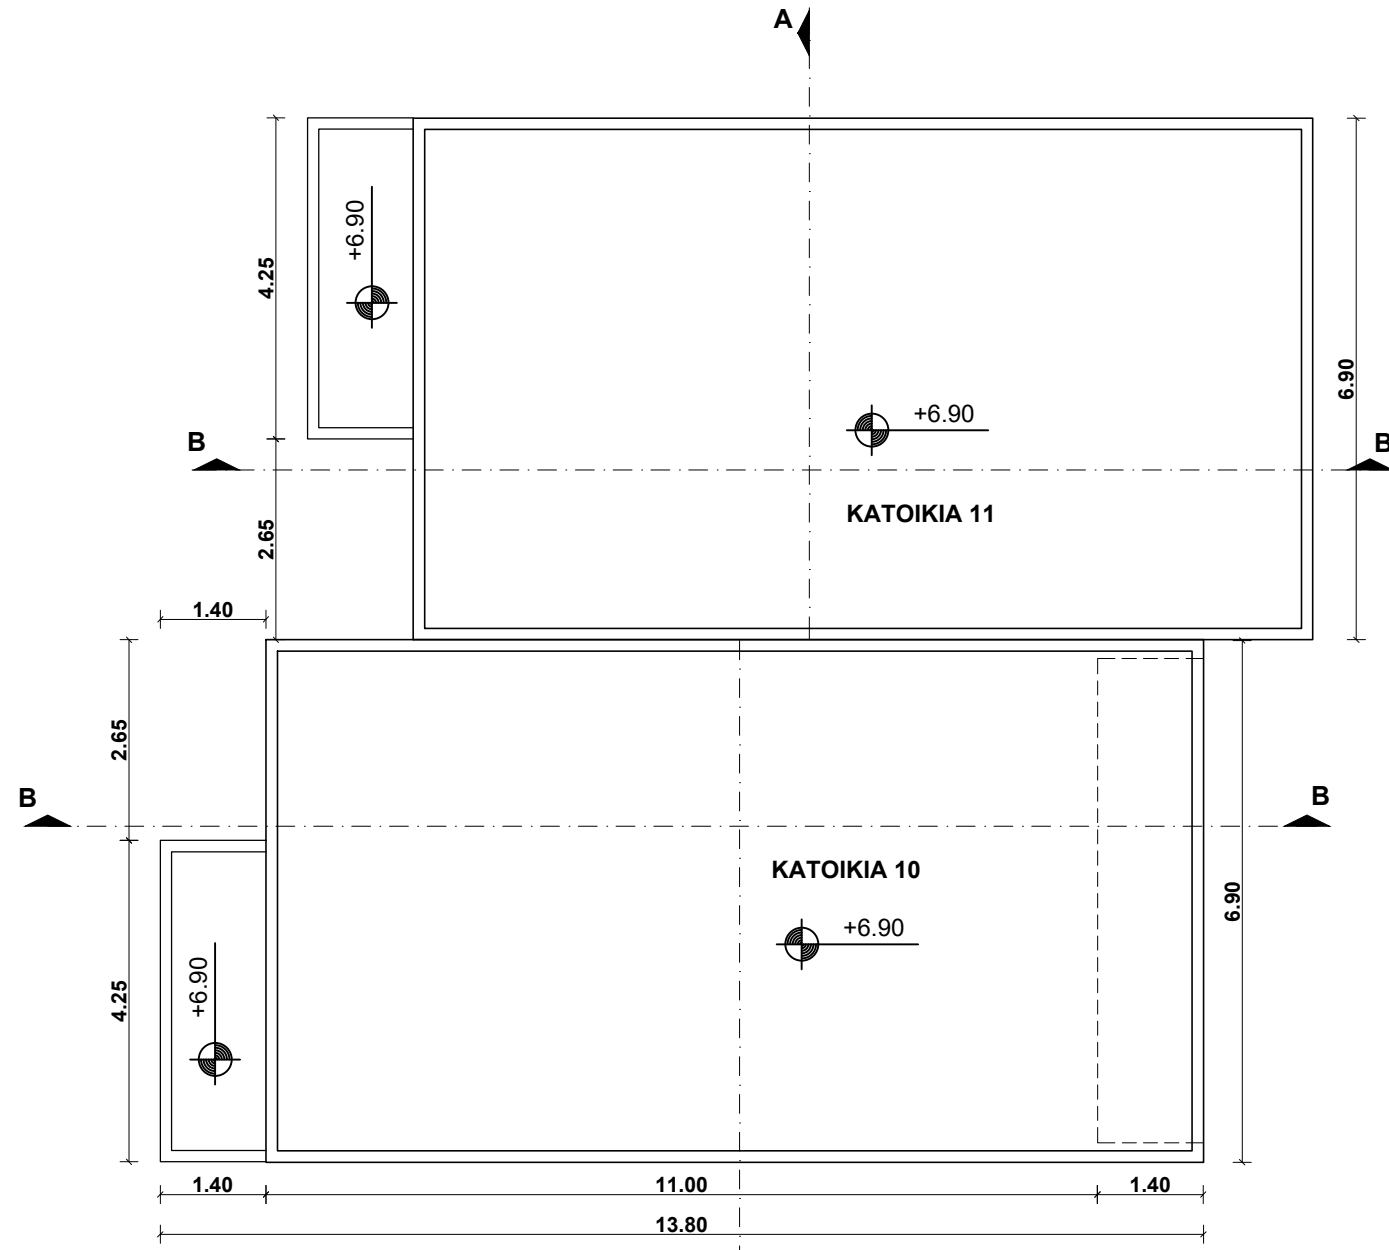


ΚΑΤΟΨΗ ΟΡΟΦΗΣ ΚΑΤΟΙΚΙΩΝ 10&11


aisdesignstudio. maria.vesniotou

ΠΡΟΔΡΟΜΟΥ 11 ΔΙΑΜ.3 ΛΕΥΚΩΣΙΑ ΤΗΛ.22678926 ΦΑΞ.22680059
email: info@aisdesignstudio.com, maria@aisdesignstudio.com


ΕΡΓΟ ΟΙΚΙΣΤΙΚΗ ΑΝΑΠΤΥΞΗ ΣΤΟ ΤΕΜΑΧΙΟ 669 ΚΟΚΚΙΝΟΤΡΙΜΙΘΙΑ		ΑΡ. ΕΡΓΟΥ 865
ΘΕΜΑ ΣΧΕΔΙΟΥ ΚΑΤΟΨΗ ΟΡΟΦΟΥ ΚΑΤΟΙΚΙΩΝ 10&11 ΚΑΤΟΨΗ ΟΡΟΦΗΣ ΚΑΤΟΙΚΙΩΝ 10&11		ΚΛΙΜΑΚΑ 1:100 ΗΜ/ΝΙΑ 06/2023
ΑΡΧΙΤΕΚΤΟΝΑΣ ΠΟΛ. ΜΗΧΑΝΙΚΟΣ	ΑΝΑΘΕΩΡΗΣΗ	ΑΡ.ΣΧΕΔΙΟΥ A31

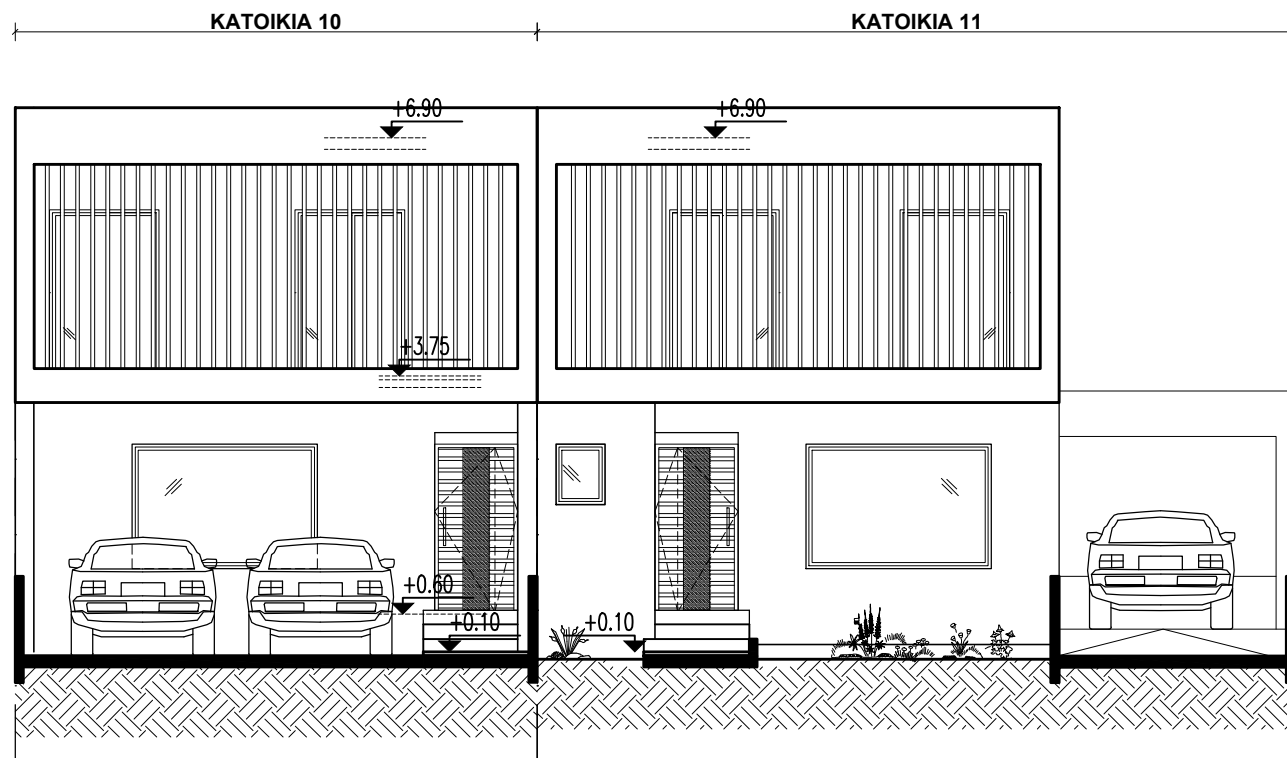

ΒΟΡΕΙΑ ΟΨΗ ΚΑΤΟΙΚΙΩΝ 10&11

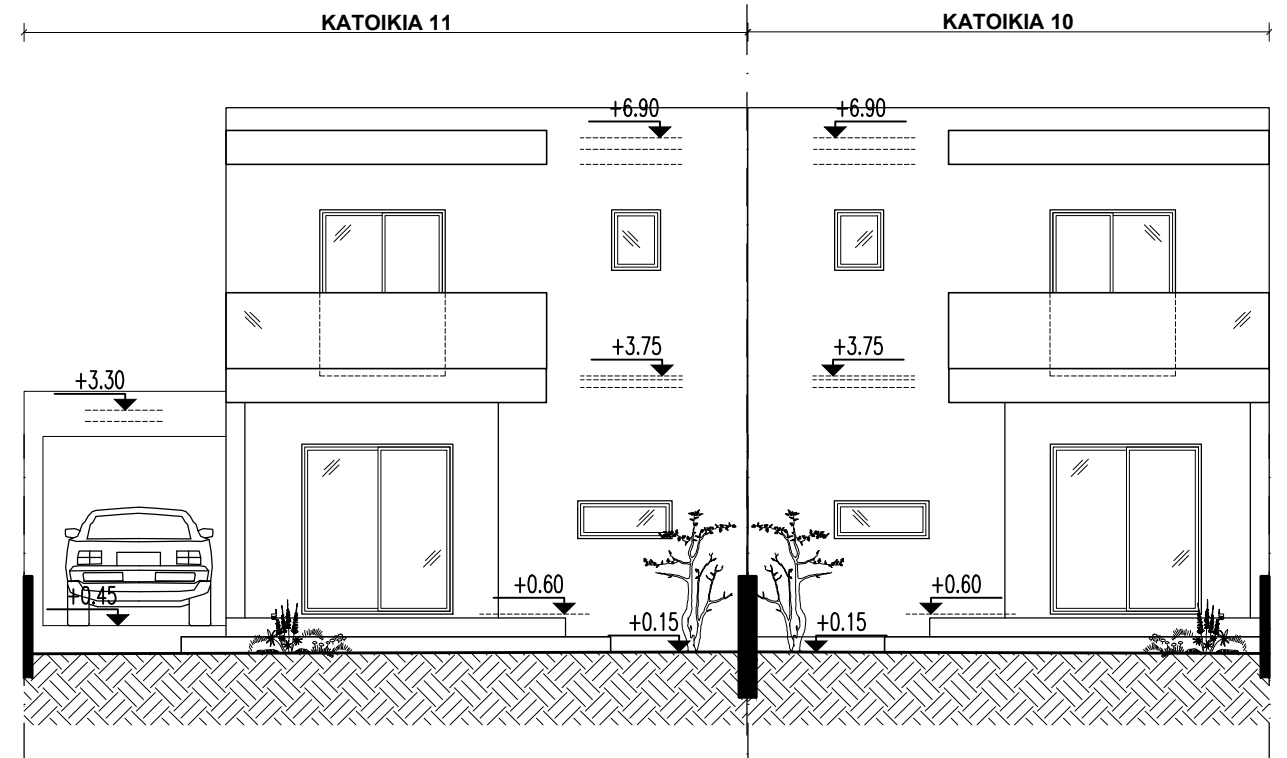

ΝΟΤΙΑ ΟΨΗ ΚΑΤΟΙΚΙΩΝ 10&11

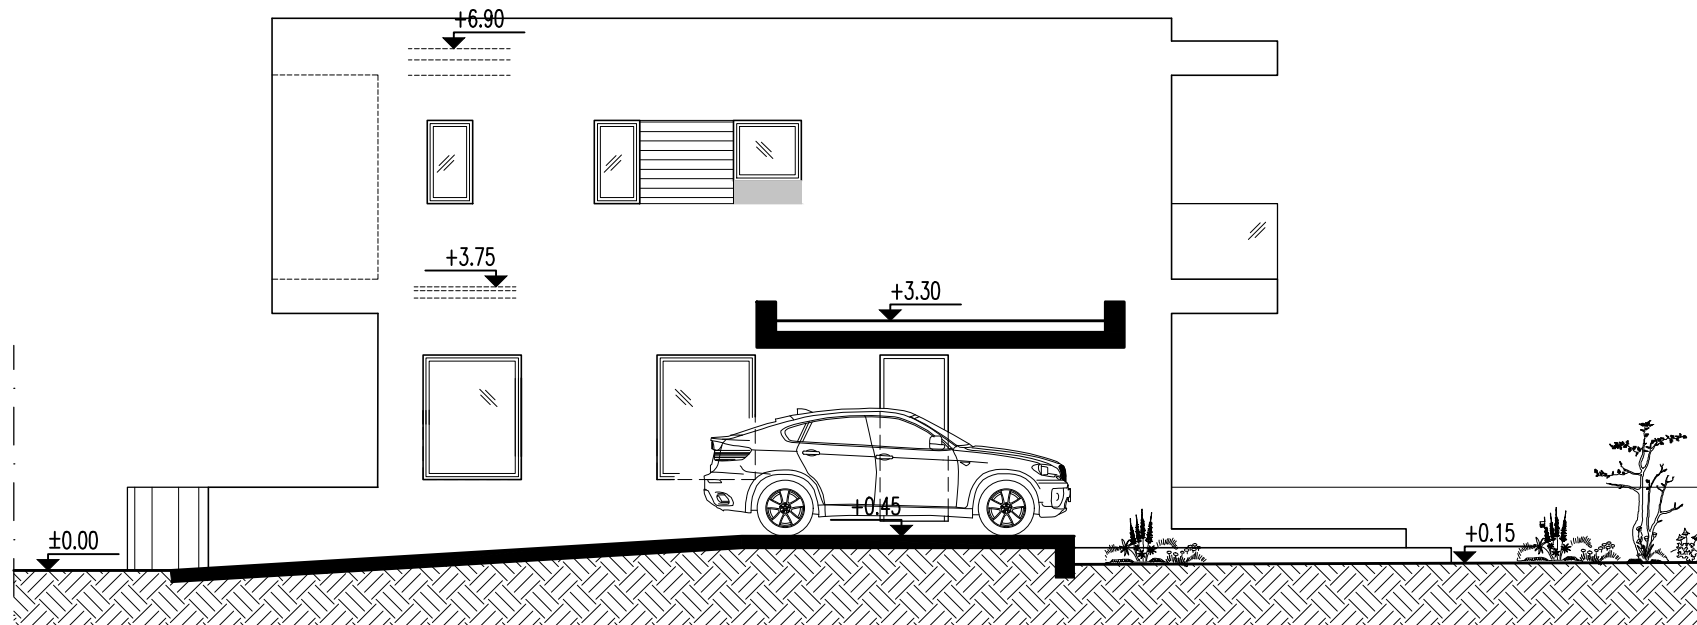


ΔΥΤΙΚΗ ΟΨΗ ΚΑΤΟΙΚΙΑΣ 11


aisdesignstudio. maria.vechiotou

ΠΡΟΔΡΟΜΟΥ 11 ΔΙΑΜ.3 ΛΕΥΚΩΣΙΑ ΤΗΛ.22678926 ΦΑΞ.22680059
email: info@aisdesignstudio.com, maria@aisdesignstudio.com

ΕΡΓΟ ΟΙΚΙΣΤΙΚΗ ΑΝΑΠΤΥΞΗ ΣΤΟ ΤΕΜΑΧΙΟ 669 ΚΟΚΚΙΝΟΤΡΙΜΙΘΙΑ		ΑΡ. ΕΡΓΟΥ 865
ΘΕΜΑ ΣΧΕΔΙΟΥ ΒΟΡΕΙΑ ΟΨΗ ΚΑΤΟΙΚΙΩΝ 10&11 ΝΟΤΙΑ ΟΨΗ ΚΑΤΟΙΚΙΩΝ 10&11 ΔΥΤΙΚΗ ΟΨΗ ΚΑΤΟΙΚΙΑΣ 11		ΚΛΙΜΑΚΑ 1:100
		ΗΜ/ΝΙΑ 06/2023
ΑΡΧΙΤΕΚΤΟΝΑΣ	ΑΝΑΘΕΩΡΗΣΗ	ΑΡ.ΣΧΕΔΙΟΥ A32
ΠΟΛ. ΜΗΧΑΝΙΚΟΣ		

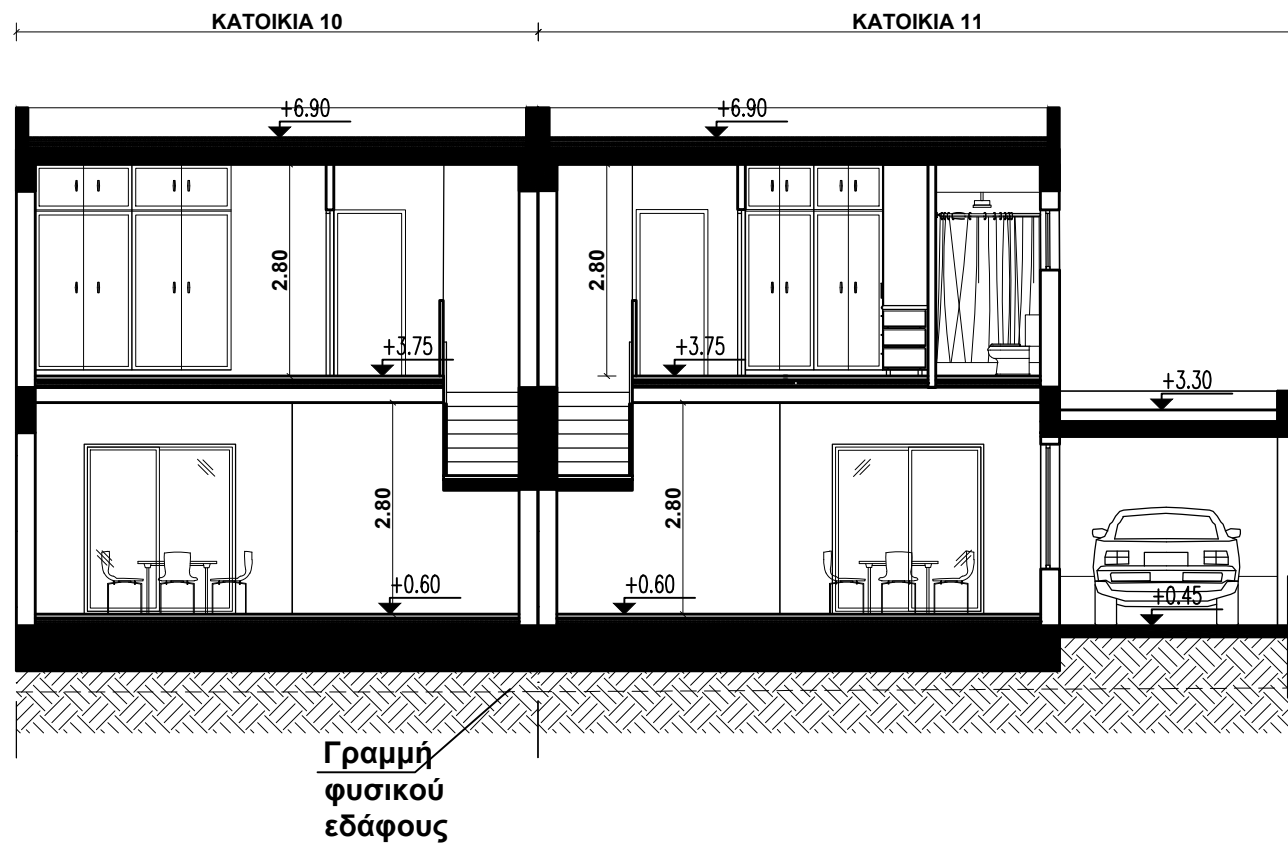


ΤΟΜΗ Α-Α ΚΑΤΟΙΚΙΩΝ 10&11

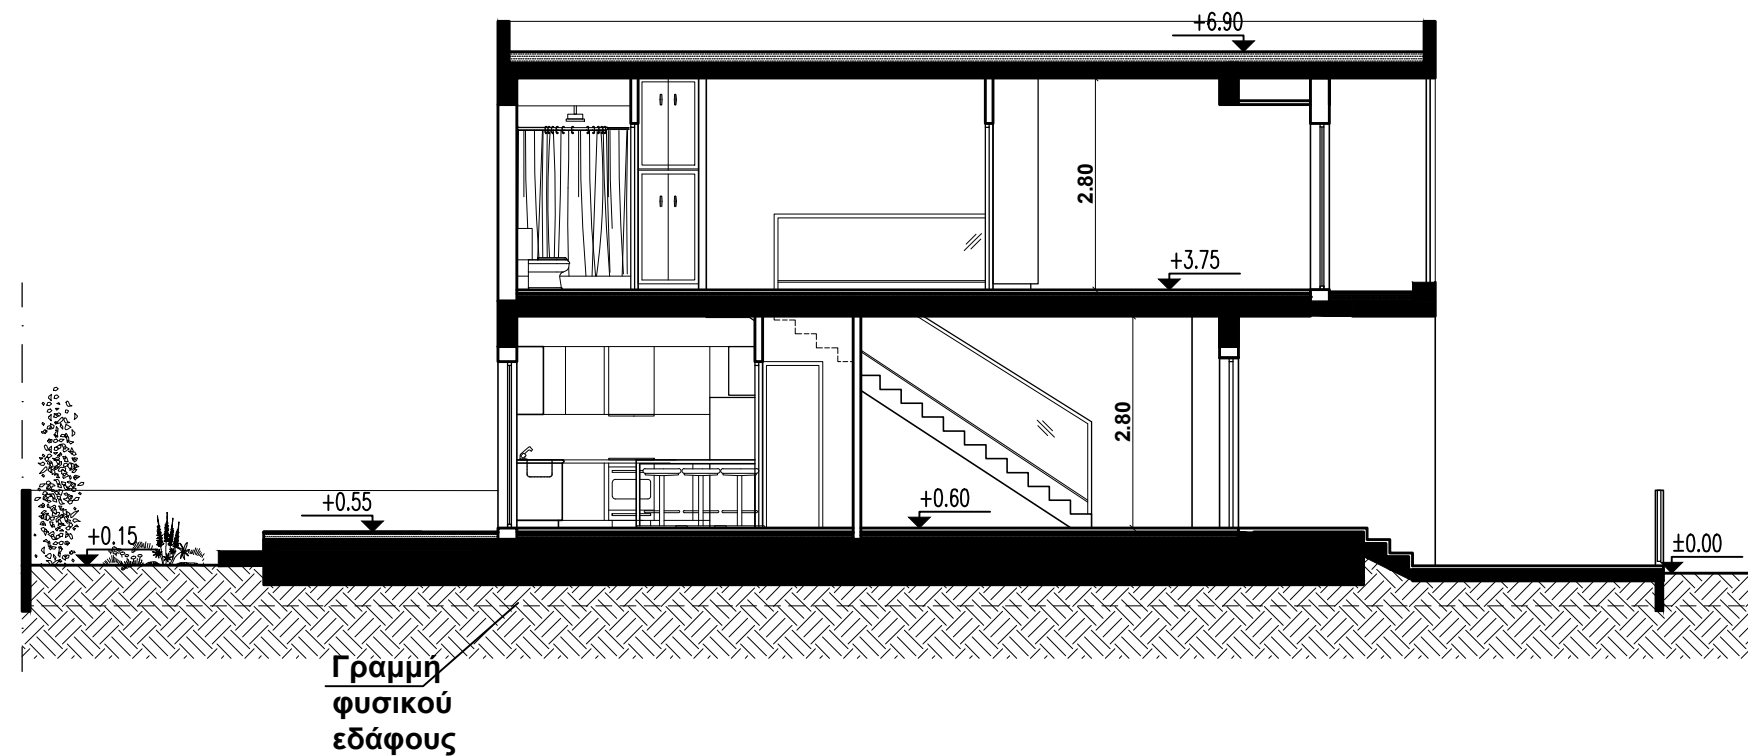

ΤΟΜΗ Β-Β ΚΑΤΟΙΚΙΑΣ 10

aisdesignstudio. maria.vesniotou ΠΡΟΔΡΟΜΟΥ 11 ΔΙΑΜ.3 ΛΕΥΚΩΣΙΑ ΤΗΛ.22678926 ΦΑΞ.22680059 email: info@aisdesignstudio.com, maria@aisdesignstudio.com		
ΕΡΓΟ ΟΙΚΙΣΤΙΚΗ ΑΝΑΠΤΥΞΗ ΣΤΟ ΤΕΜΑΧΙΟ 669 ΚΟΚΚΙΝΟΤΡΙΜΙΘΙΑ		ΑΡ. ΕΡΓΟΥ 865
ΘΕΜΑ ΣΧΕΔΙΟΥ ΤΟΜΗ Α-Α ΚΑΤΟΙΚΙΩΝ 10&11 ΤΟΜΗ Β-Β ΚΑΤΟΙΚΙΑΣ 10		ΚΛΙΜΑΚΑ 1:100 ΗΜ/ΝΙΑ 06/2023
ΑΡΧΙΤΕΚΤΟΝΑΣ	ΑΝΑΘΕΩΡΗΣΗ	ΑΡ.ΣΧΕΔΙΟΥ A33
ΠΟΛ. ΜΗΧΑΝΙΚΟΣ		

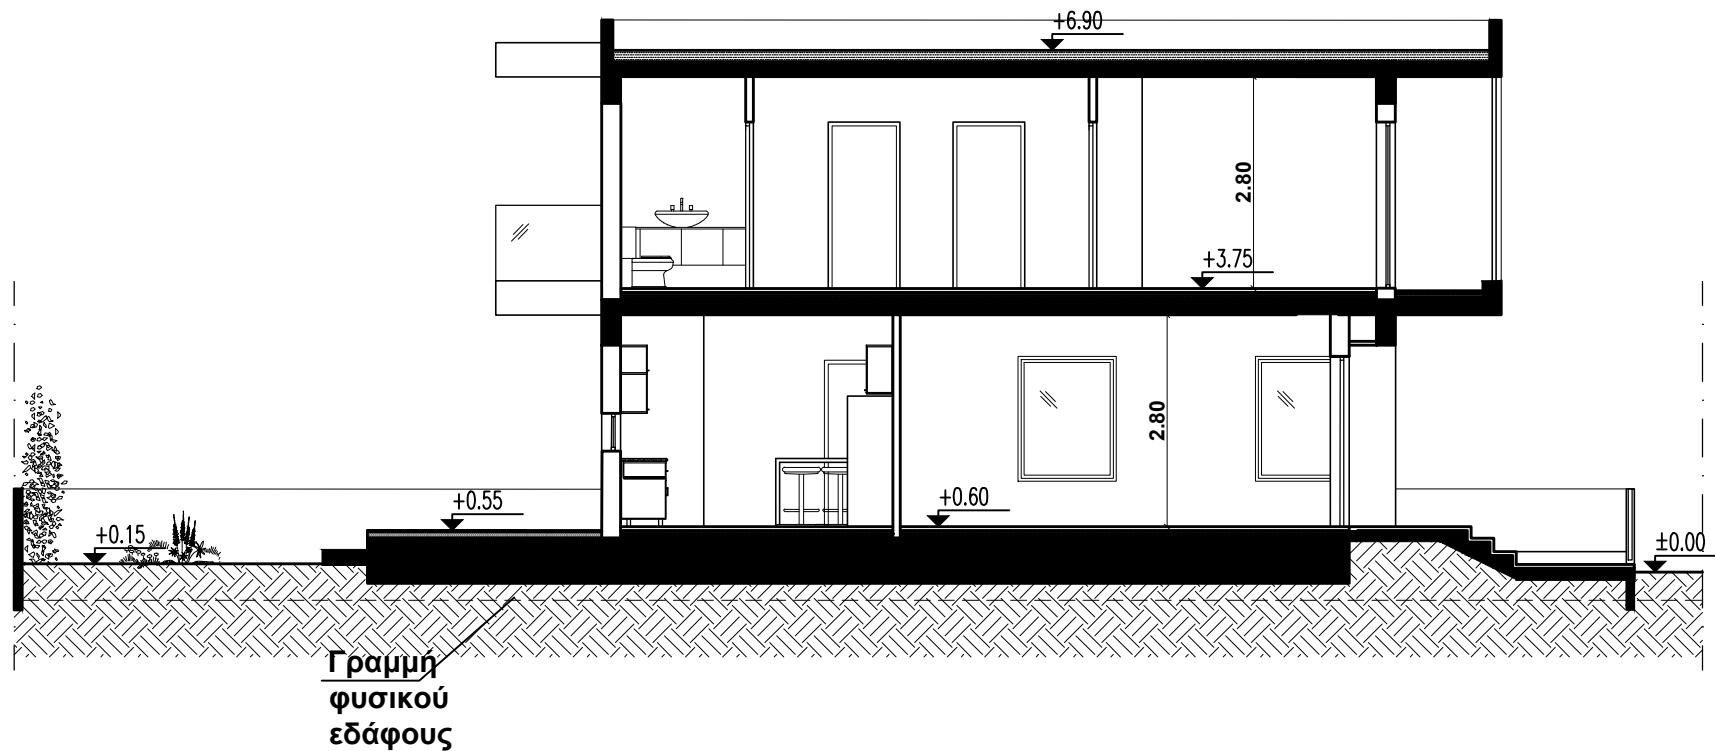

ΤΟΜΗ Β-Β ΚΑΤΟΙΚΙΑΣ 11

aisdesignstudio. maria.vesniotou ΠΡΟΔΡΟΜΟΥ 11 ΔΙΑΜ.3 ΛΕΥΚΩΣΙΑ ΤΗΛ.22678926 ΦΑΞ.22680059 email: info@aisdesignstudio.com, maria@aisdesignstudio.com		
ΕΡΓΟ ΟΙΚΙΣΤΙΚΗ ΑΝΑΠΤΥΞΗ ΣΤΟ ΤΕΜΑΧΙΟ 669 ΚΟΚΚΙΝΟΤΡΙΜΙΘΙΑ		ΑΡ. ΕΡΓΟΥ 865
ΘΕΜΑ ΣΧΕΔΙΟΥ ΤΟΜΗ Β-Β ΚΑΤΟΙΚΙΑΣ 11		ΚΛΙΜΑΚΑ 1:100
		ΗΜ/ΝΙΑ 06/2023
ΑΡΧΙΤΕΚΤΟΝΑΣ	ΑΝΑΘΕΩΡΗΣΗ	ΑΡ.ΣΧΕΔΙΟΥ A34
ΠΟΛ. ΜΗΧΑΝΙΚΟΣ		