



ΣΗΜΕΙΩΣΕΙΣ:

ΜΕΛΕΤΗ ΚΑΙ ΣΧΕΔΙΑ ΠΑΡΑΜΕΝΟΥΝ ΙΔΙΟΚΤΗΣΙΑ ΤΟΥ ΜΕΛΕΤΗΤΗ.  
ΟΙ ΑΝΑΓΡΑΦΟΜΕΝΕΣ ΔΙΑΣΤΑΣΕΙΣ ΥΠΕΡΙΣΧΥΟΥΝ ΤΩΝ ΜΕΤΡΗΣΕΩΝ ΑΠΟ ΤΟ ΣΧΕΔΙΟ.  
ΟΛΕΣ ΟΙ ΔΙΑΣΤΑΣΕΙΣ ΝΑ ΕΛΕΓΧΟΝΤΑΙ ΣΤΟ ΕΡΓΟΣΤΑΣΙΟ ΠΡΙΝ ΑΡΧΙΣΟΥΝ ΟΙ ΕΡΓΑΣΙΕΣ.  
ΟΠΟΙΕΣΔΗΡΟΤΕ ΑΣΥΜΦΩΝΙΕΣ ΣΤΑ ΣΧΕΔΙΑ ΝΑ ΑΝΑΦΕΡΟΝΤΑΙ ΣΤΟ ΕΠΙΒΛΕΠΤΗ ΜΗΧΑΝΙΚΟ ΓΙΑ ΔΙΕΥΚΡΙΝΗΣΗ.

ΑΡΧΙΤΕΚΤΟΝΑΣ ΜΗΧΑΝΙΚΟΣ:



**EK ANASTASIOU ARCHITECTS**  
Σωτήρος 2 αρ.12, Σωτήρα Αμμ/στού, Τ.Κ.5390  
Τηλ.: 99111440,99841908 Φαξ.: 23820894  
info.ekarchitectsstudio@gmail.com

ΕΡΓΟ:

Πολυκατοικία στο Ύψωνα Λεμεσού  
Vazanias & Vattis Estates

ΤΙΤΛΟΣ ΣΧΕΔΙΟΥ:

ΧΩΡΟΤΑΞΙΚΟ ΣΧΕΔΙΟ

ΑΡ. ΣΧΕΔΙΟΥ:

ΚΛΙΜΑΚΑ:

A100

1 : 500  
ή ως αναγράφεται.

ΗΜΗΝΙΑ:

ΑΡ.ΜΕΛΕΤΗΣ:

ΜΕΛΕΤΗ:

Κ.Α.

23/07/2024

0051

ΕΛΕΓΧΟΣ:

Κ.Α.

☒ ΓΙΑ ΠΟΛΕΩΔΟΜΙΚΗ ΑΔΕΙΑ


☐ ΓΙΑ ΠΡΟΣΦΟΡΑ

☐ ΓΙΑ ΟΙΚΟΔΟΜΙΚΗ ΑΔΕΙΑ

☐ ΓΙΑ ΚΑΤΑΣΚΕΥΗ

| ΑΝΑΘΕΩΡΗΣΕΙΣ |              |         |
|--------------|--------------|---------|
| Α/Α          | Παρατηρήσεις | Η/μηνια |
|              |              |         |
|              |              |         |
ΥΠΟΓΡΑΦΗ:

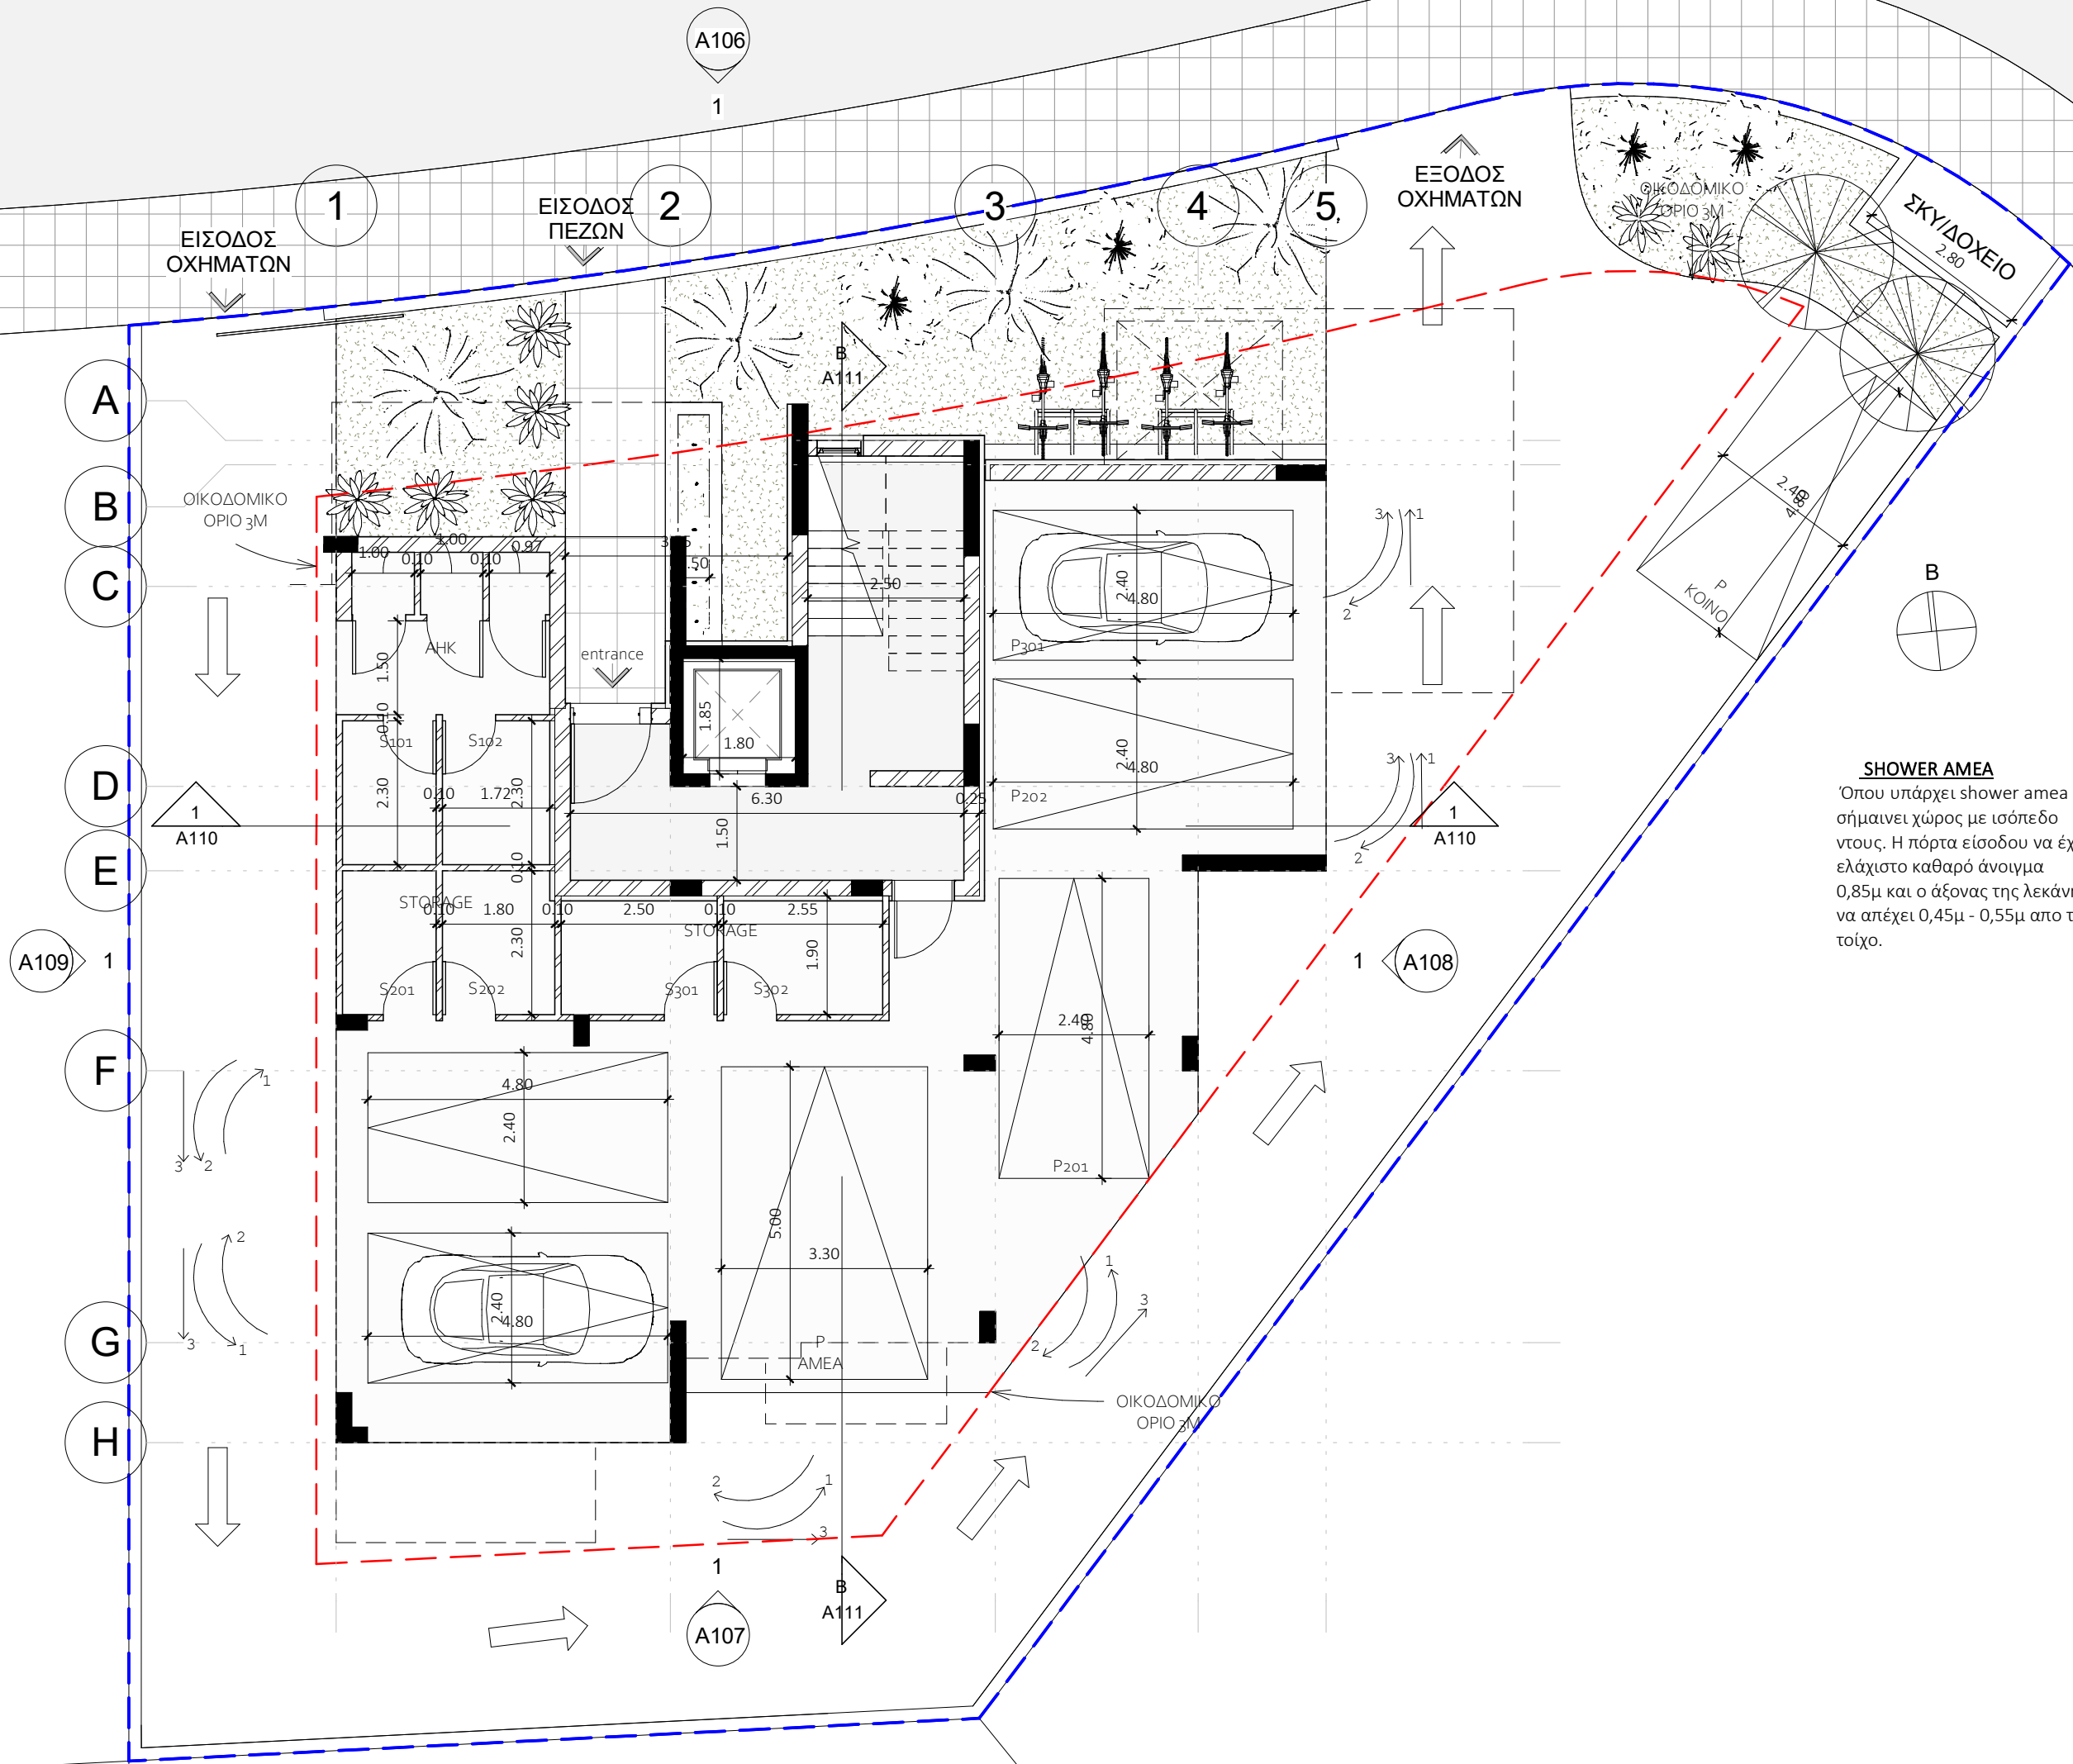

- ΣΗΜΕΙΩΣΕΙΣ:**
- ΓΡΑΜΜΗ ΣΥΝΟΡΟΥ
  - ΥΦΙΣΤΑΜΕΝΑ ΥΨΟΜΕΤΡΑ
  - ΠΡΟΤΕΙΝΟΜΕΝΑ ΥΨΟΜΕΤΡΑ
  - Δ1 ΚΕΡΑΜΙΚΟ ΔΑΠΕΔΟ
  - Δ2 ΠΛΑΚΕΣ ΑΠΟ ΜΠΕΤΟΝ
  - Δ3 ΑΝΘΩΝΑΣ
  - Δ4 ΜΠΕΤΟΝ ΤΡΙΦΤΟ
  - Δ5 ΑΝΘΩΝΑΣ ΜΕ ΒΟΤΣΑΛΑ
  - Δ6 ΓΡΑΣΙΔΙ
- ΜΕΛΕΤΗ ΚΑΙ ΣΧΕΔΙΑ ΠΑΡΑΜΕΝΟΥΝ ΔΙΟΙΚΗΣΙΑ ΤΟΥ ΜΕΛΕΤΗΤΗ.  
• ΟΙ ΑΝΑΓΡΑΦΟΜΕΝΕΣ ΔΙΑΣΤΑΣΕΙΣ ΥΠΕΡΣΧΟΥΝ ΤΩΝ ΜΕΤΡΗΣΕΩΝ ΑΠΟ ΤΟ ΣΧΕΔΙΟ.  
• ΟΛΕΣ ΟΙ ΔΙΑΣΤΑΣΕΙΣ ΝΑ ΕΛΕΓΧΟΝΤΑΙ ΣΤΟ ΒΕΡΓΑΤΕΙΟ ΠΡΙΝ ΑΡΧΙΣΟΥΝ ΟΙ ΕΡΓΑΣΙΕΣ.  
• ΟΠΟΙΕΣΔΗΠΟΤΕ ΑΣΥΜΦΩΝΙΕΣ ΣΤΑ ΣΧΕΔΙΑ ΝΑ ΑΝΑΦΕΡΟΝΤΑΙ ΣΤΟ ΕΠΙΒΛΕΠΩΝ ΜΗΧΑΝΙΚΟ ΓΙΑ ΔΙΕΥΚΡΙΝΗΣΗ.

ΑΡΧΙΤΕΚΤΟΝΑΣ ΜΗΧΑΝΙΚΟΣ:



**EK ANASTASIOU ARCHITECTS**

Σωτήρος 2 αρ.12, Σωτήρα Αμ/σπου, Τ.Κ.5390  
Τηλ.: 99111440,99841908 Φαξ.: 23820894  
info.ekarchitectsstudio@gmail.com

ΕΡΓΟ:

Πολυκατοικία στο Ύψωνα Λεμεσού  
Vazanias & Vattis Estates

ΤΙΤΛΟΣ ΣΧΕΔΙΟΥ:

**ΚΑΤΟΨΗ ΙΣΟΓΕΙΟΥ**


ΑΡ.ΣΧΕΔΙΟΥ: **A101** ΚΛΙΜΑΚΑ: **1 : 100**  
ή ως αναγράφεται.

Η/ΜΗΝΙΑ: 23/07/2024 ΑΡ.ΜΕΛΕΤΗΣ: 0051 ΜΕΛΕΤΗ: Κ.Α.  
ΕΛΕΓΧΟΣ: Κ.Α.

☒ ΓΙΑ ΠΟΛΕΔΟΜΙΚΗ ΑΔΕΙΑ ☐ ΓΙΑ ΠΡΟΣΦΟΡΑ  
☐ ΓΙΑ ΟΙΚΟΔΟΜΙΚΗ ΑΔΕΙΑ ☐ ΓΙΑ ΚΑΤΑΣΚΕΥΗ

| ΑΝΑΘΕΩΡΗΣΕΙΣ |              |         |
|--------------|--------------|---------|
| A/A          | Παρατηρήσεις | Η/μηνια |
|              |              |         |
|              |              |         |
ΥΠΟΓΡΑΦΗ:

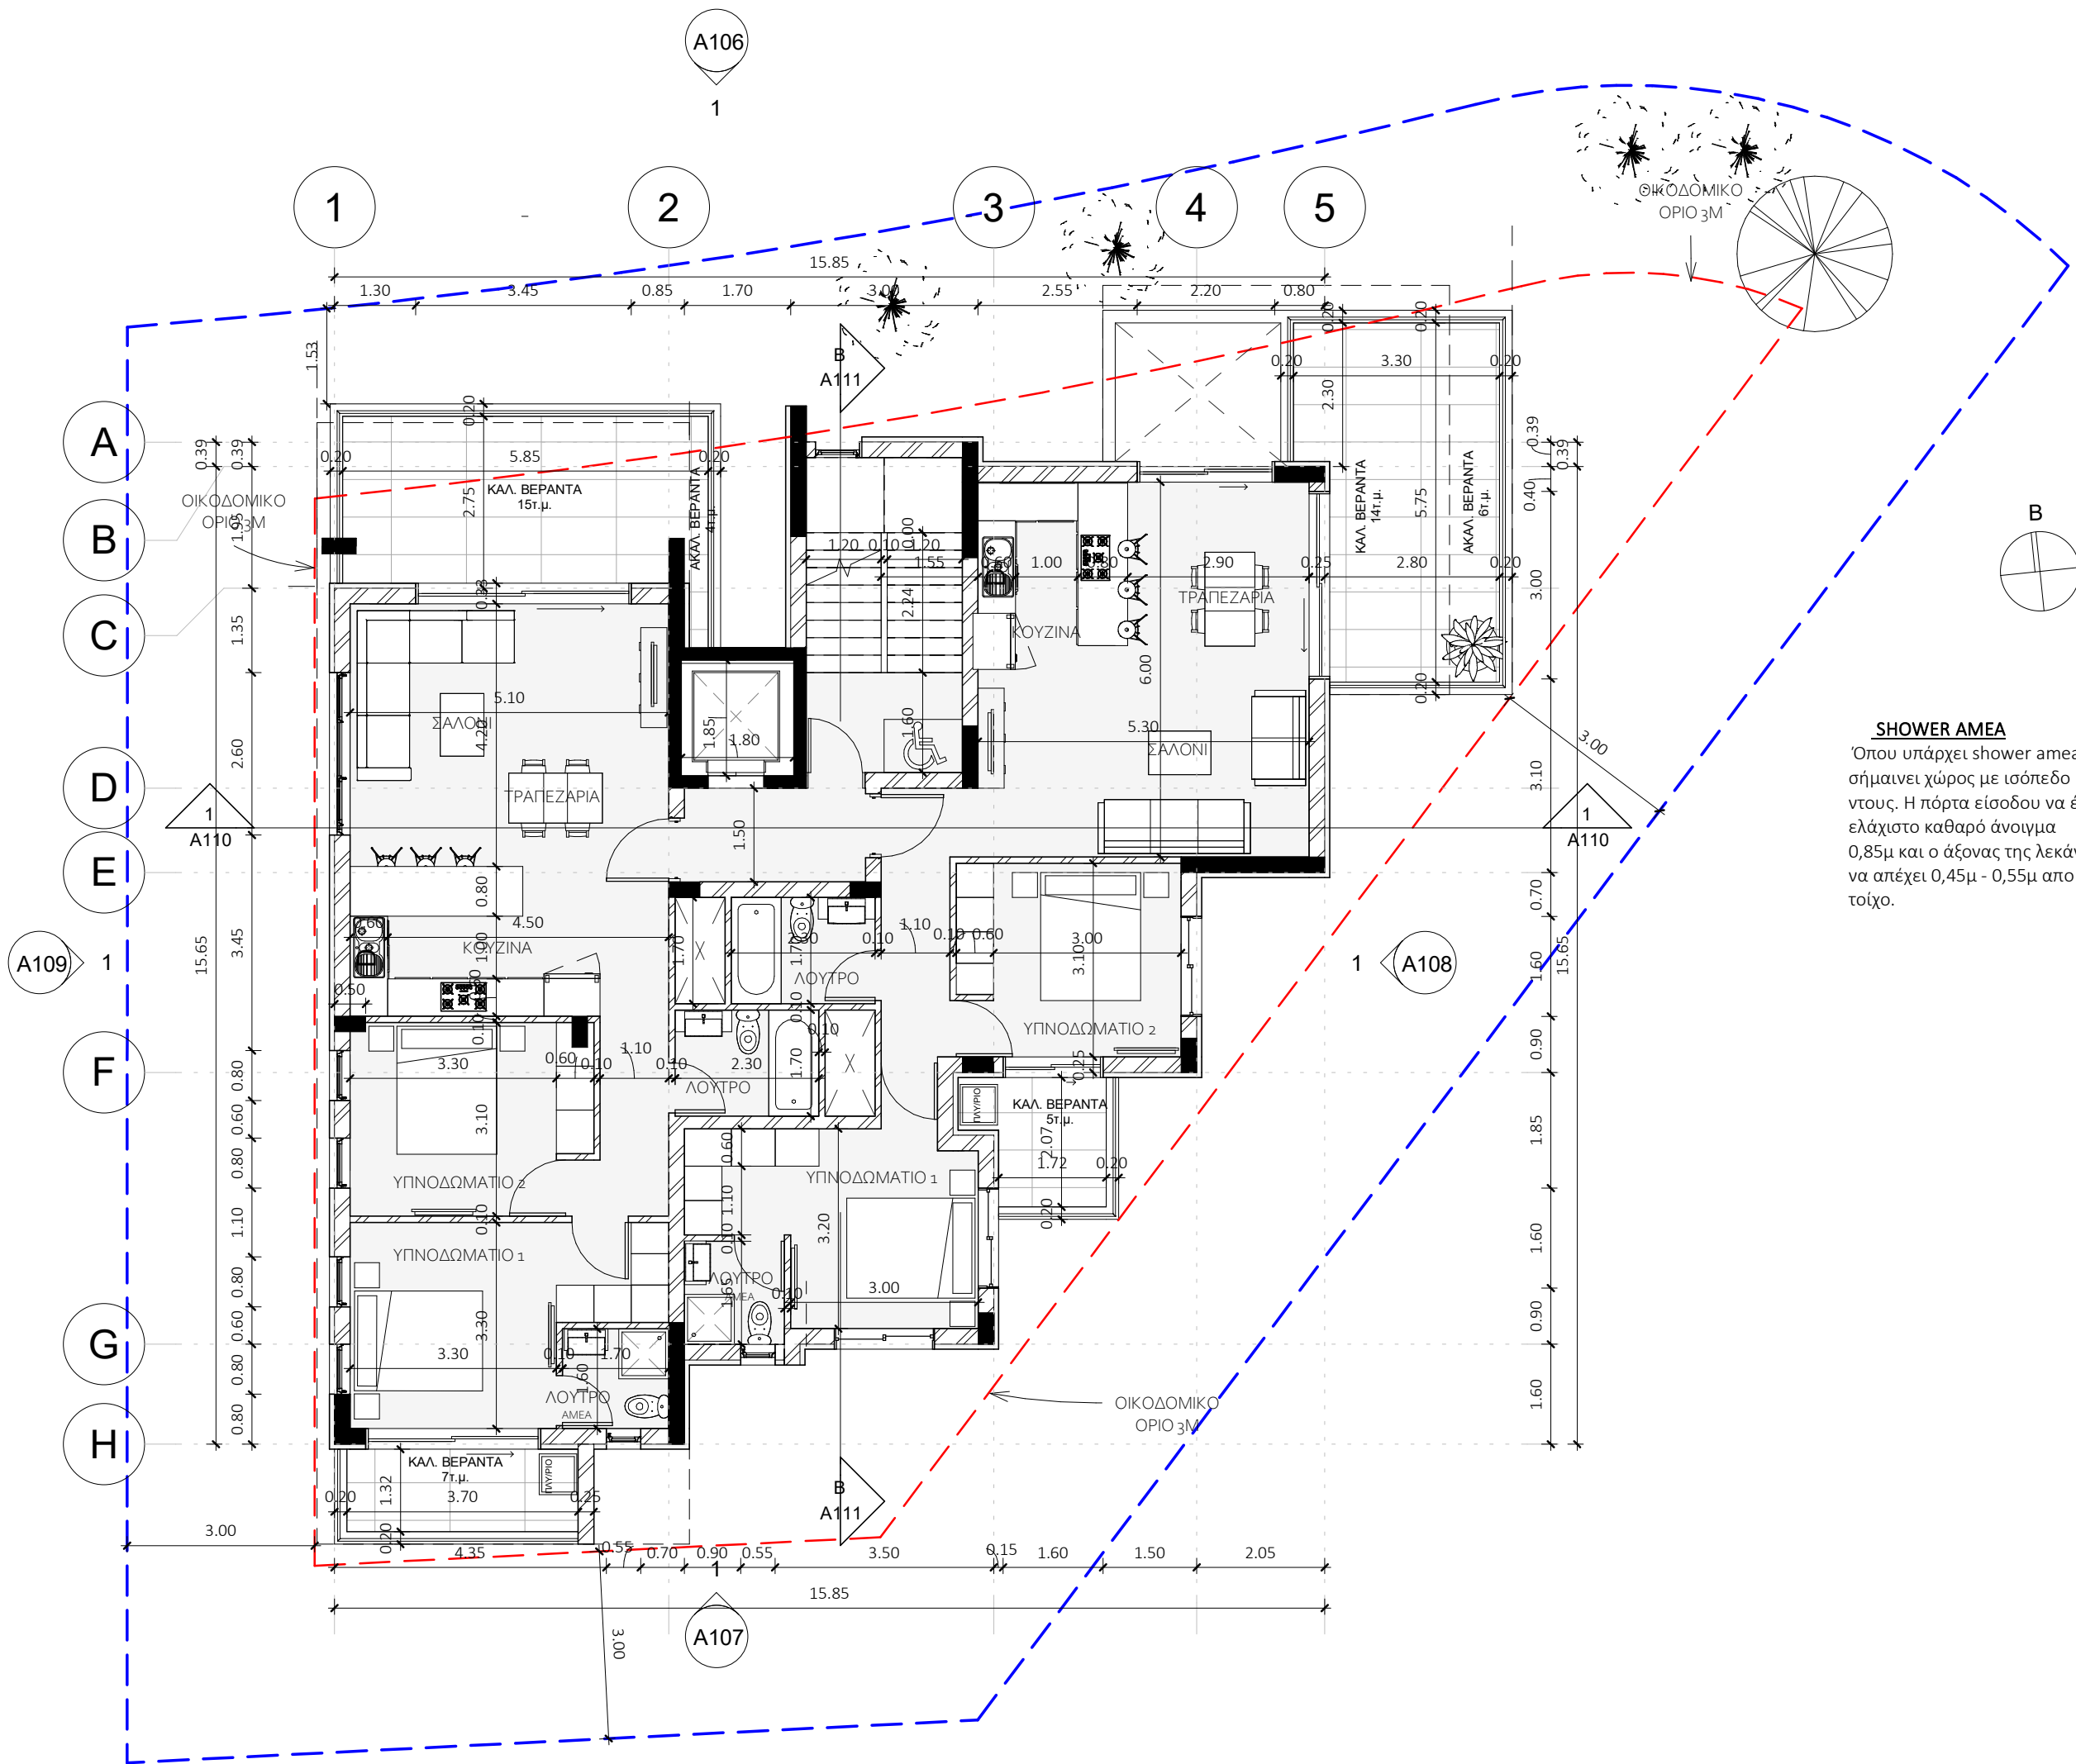

**ΣΗΜΕΙΩΣΕΙΣ:**

- ΓΡΑΜΜΗ ΣΥΝΟΡΟΥ
- ΥΦΙΣΤΑΜΕΝΑ ΥΨΟΜΕΤΡΑ
- ΠΡΟΤΕΙΝΟΜΕΝΑ ΥΨΟΜΕΤΡΑ

Θ.ΟΙΚΟΔΟΜΙΚΟ ΟΡΙΟ 3Μ

• ΜΕΛΕΤΗ ΚΑΙ ΣΧΕΔΙΑ ΠΑΡΑΜΕΝΟΥΝ ΙΔΙΟΚΤΗΣΙΑ ΤΟΥ ΜΕΛΕΤΗΤΗ.  
• ΟΙ ΑΝΑΓΡΑΦΟΜΕΝΕΣ ΔΙΑΣΤΑΣΕΙΣ ΥΠΕΡΙΣΧΟΥΝ ΤΩΝ ΜΕΤΡΗΣΕΩΝ ΑΠΟ ΤΟ ΣΧΕΔΙΟ.  
• ΟΛΕΣ ΟΙ ΔΙΑΣΤΑΣΕΙΣ ΝΑ ΕΛΕΓΧΟΝΤΑΙ ΣΤΟ ΕΡΓΟΤΑΞΙΟ ΠΡΙΝ ΑΡΧΙΣΟΥΝ ΟΙ ΕΡΓΑΣΙΕΣ.  
• ΟΠΟΙΕΣΔΗΠΟΤΕ ΑΣΥΜΦΩΝΙΕΣ ΣΤΑ ΣΧΕΔΙΑ ΝΑ ΑΝΑΦΕΡΟΝΤΑΙ ΣΤΟ ΕΠΙΒΛΕΠΩΝ ΜΗΧΑΝΙΚΟ ΓΙΑ ΔΙΕΥΚΡΙΝΣΗ.

**ΑΡΧΙΤΕΚΤΟΝΑΣ ΜΗΧΑΝΙΚΟΣ:**



**EK ANASTASIOU ARCHITECTS**

Σωτήρος 2 αρ.12, Σωτήρα Αμμ/στου, Τ.Κ.5390  
Τηλ.: 99111440,99841908 Φαξ.: 23820894  
info.ekarchitectsstudio@gmail.com

**ΕΡΓΟ:**

Πολυκατοικία στο Ύψωνα Λεμεσού  
Vazanias & Vattis Estates

**ΤΙΤΛΟΣ ΣΧΕΔΙΟΥ:**

**ΚΑΤΟΠΗ 1 ΟΡΟΦΟΥ**

|             |                                     |
|-------------|-------------------------------------|
| ΑΡ.ΣΧΕΔΙΟΥ: | ΚΛΙΜΑΚΑ:                            |
| <b>A102</b> | <b>1 : 100</b><br>ή ως αναγράφεται. |


|            |             |               |
|------------|-------------|---------------|
| Η/ΜΗΝΙΑ:   | ΑΡ.ΜΕΛΕΤΗΣ: | ΜΕΛΕΤΗ: Κ.Α.  |
| 23/07/2024 | 0051        | ΕΛΕΓΧΟΣ: Κ.Α. |

☒ ΓΙΑ ΠΟΛΕΔΟΜΙΚΗ ΑΔΕΙΑ ☐ ΓΙΑ ΠΡΟΣΦΟΡΑ

☐ ΓΙΑ ΟΙΚΟΔΟΜΙΚΗ ΑΔΕΙΑ ☐ ΓΙΑ ΚΑΤΑΣΚΕΥΗ

| ΑΝΑΘΕΩΡΗΣΕΙΣ |              |         |
|--------------|--------------|---------|
| A/A          | Παρατηρήσεις | Η/μηνια |
|              |              |         |
|              |              |         |
**ΥΠΟΓΡΑΦΗ:**

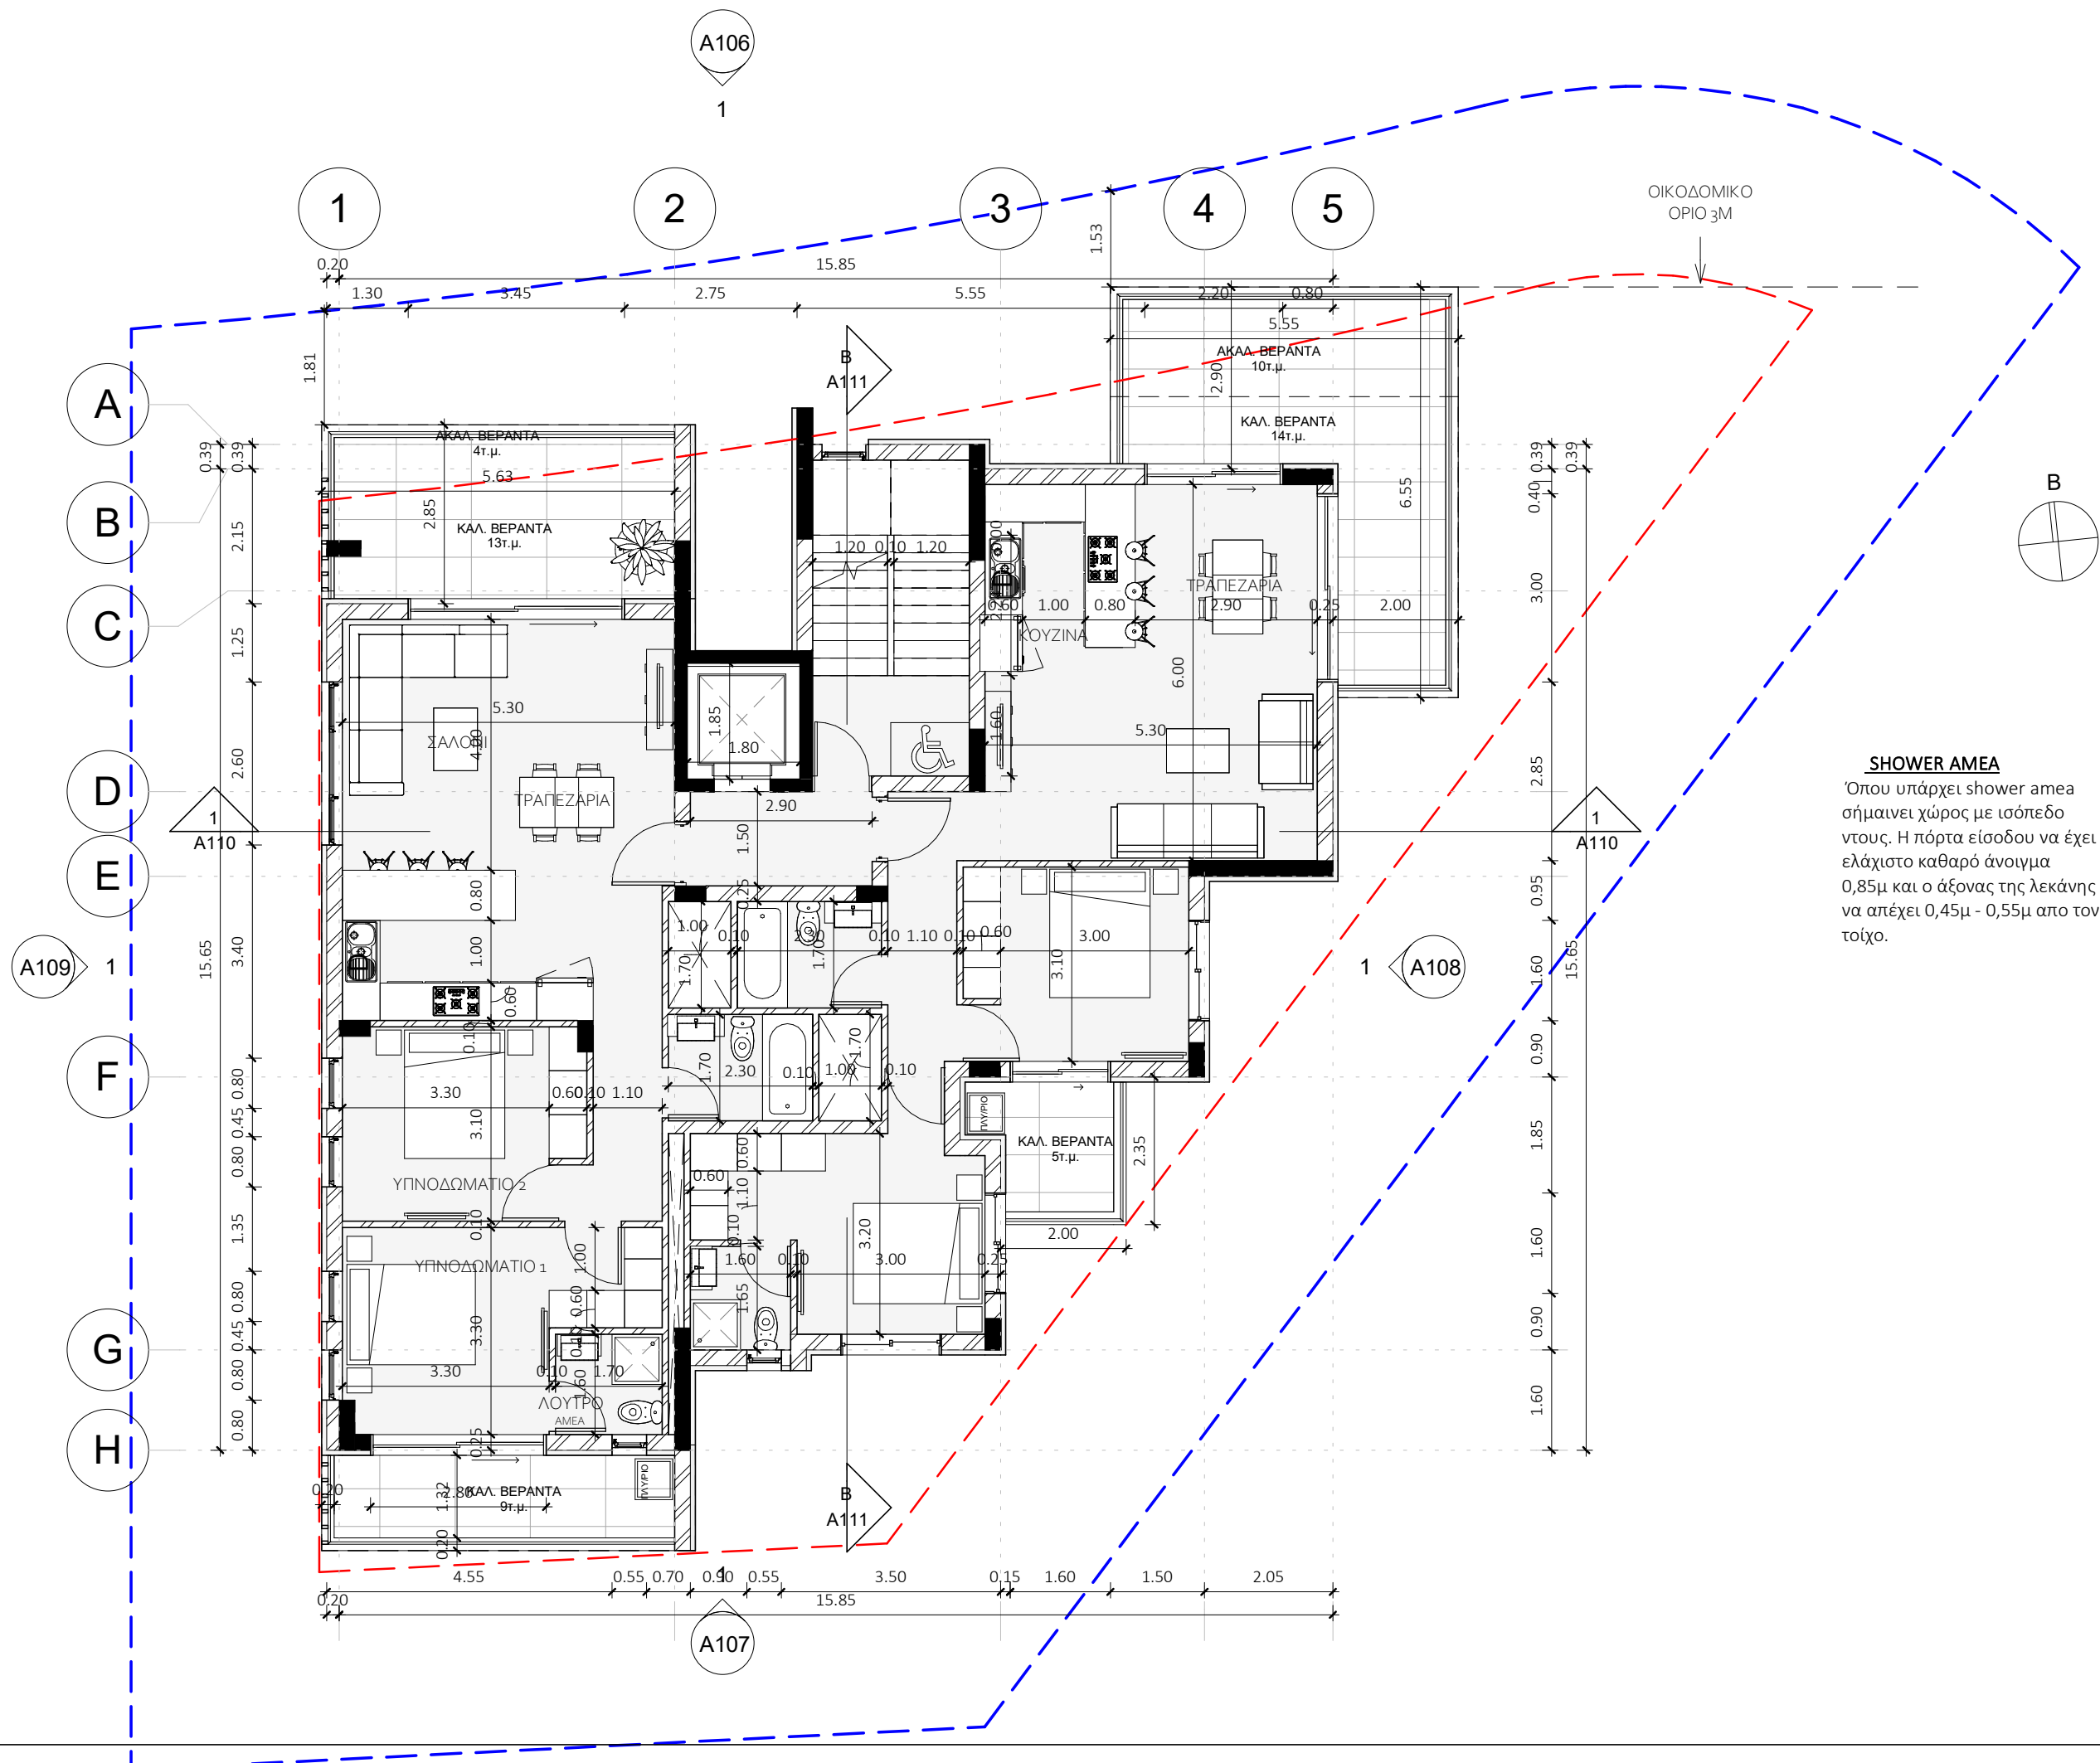

# ΣΗΜΕΙΩΣΕΙΣ:

- ΓΡΑΜΜΗ ΣΥΝΟΡΟΥ
- ΥΦΙΣΤΑΜΕΝΑ ΥΨΟΜΕΤΡΑ
- ΠΡΟΤΕΙΝΟΜΕΝΑ ΥΨΟΜΕΤΡΑ

• ΜΕΛΕΤΗ ΚΑΙ ΣΧΕΔΙΑ ΠΑΡΑΜΕΝΟΥΝ ΙΔΙΟΚΤΗΣΙΑ ΤΟΥ ΜΕΛΕΤΗΤΗ.  
• ΟΙ ΑΝΑΓΡΑΦΟΜΕΝΕΣ ΔΙΑΣΤΑΣΕΙΣ ΥΠΕΡΙΣΧΟΥΝ ΤΩΝ ΜΕΤΡΗΣΕΩΝ ΑΠΟ ΤΟ ΣΧΕΔΙΟ.  
• ΟΛΕΣ ΟΙ ΔΙΑΣΤΑΣΕΙΣ ΝΑ ΕΛΕΓΧΟΝΤΑΙ ΣΤΟ ΕΡΓΟΤΑΕΙΟ ΠΡΙΝ ΑΡΧΙΣΟΥΝ ΟΙ ΕΡΓΑΣΙΕΣ.  
• ΟΠΟΙΕΣΔΗΠΟΤΕ ΑΣΥΜΦΩΝΙΕΣ ΣΤΑ ΣΧΕΔΙΑ ΝΑ ΑΝΑΦΕΡΟΝΤΑΙ ΣΤΟ ΕΠΙΒΛΕΠΩΝ ΜΗΧΑΝΙΚΟ ΓΙΑ ΔΙΕΥΚΡΙΝΣΗ.

## ΑΡΧΙΤΕΚΤΟΝΑΣ ΜΗΧΑΝΙΚΟΣ:



## ΕΚ ΑΝΑΣΤΑΣΙΟΥ ARCHITECTS

Σωτήρος 2 αρ.12, Σωτήρα Αμμ/στου, Τ.Κ.5390  
Τηλ.: 99111440,99841908 Φαξ.: 23820894  
info.ekarchitectsstudio@gmail.com

## ΕΡΓΟ:

Πολυκατοικία στο Ύψωνα Λεμεσού  
Vazanias & Vattis Estates

## ΤΙΤΛΟΣ ΣΧΕΔΙΟΥ:

## ΚΑΤΟΨΗ 2 ΟΡΟΦΟΥ

|             |                              |
|-------------|------------------------------|
| ΑΡ.ΣΧΕΔΙΟΥ: | ΚΛΙΜΑΚΑ:                     |
| A103        | 1 : 100<br>ή ως αναγράφεται. |

|            |             |               |
|------------|-------------|---------------|
| Η/ΜΗΝΙΑ:   | ΑΡ.ΜΕΛΕΤΗΣ: | ΜΕΛΕΤΗ: Κ.Α.  |
| 23/07/2024 | 0051        | ΕΛΕΓΧΟΣ: Κ.Α. |

- ☒ ΓΙΑ ΠΟΛΕΔΟΜΙΚΗ ΑΔΕΙΑ ☐ ΓΙΑ ΠΡΟΣΦΟΡΑ  
☐ ΓΙΑ ΟΙΚΟΔΟΜΙΚΗ ΑΔΕΙΑ ☐ ΓΙΑ ΚΑΤΑΣΚΕΥΗ

| ΑΝΑΘΕΩΡΗΣΕΙΣ |              |         |
|--------------|--------------|---------|
| A/A          | Παρατηρήσεις | Η/μηνια |
|              |              |         |
|              |              |         |
## ΥΠΟΓΡΑΦΗ:

— — ΓΡΑΜΜΗ ΣΥΝΟΡΟΥ

⊕ ΥΦΙΣΤΑΜΕΝΑ ΥΨΟΜΕΤΡΑ

⊗ ΠΡΟΤΕΙΝΟΜΕΝΑ ΥΨΟΜΕΤΡΑ

- ΜΕΛΕΤΗ ΚΑΙ ΣΧΕΔΙΑ ΠΑΡΑΜΕΝΟΥΝ ΙΔΙΟΚΤΗΣΙΑ ΤΟΥ ΜΕΛΗΤΗΤΗ.
- ΟΙ ΑΝΑΓΡΑΦΟΜΕΝΕΣ ΔΙΑΣΤΑΣΕΙΣ ΥΠΕΡΙΣΧΟΥΝ ΤΩΝ ΜΕΤΡΗΣΕΩΝ ΑΠΟ ΤΟ ΣΧΕΔΙΟ.
- ΟΛΕΣ ΟΙ ΔΙΑΣΤΑΣΕΙΣ ΝΑ ΕΛΕΓΧΟΝΤΑΙ ΣΤΟ ΕΡΓΟΤΑΞΙΟ ΠΡΙΝ ΑΡΧΙΣΟΥΝ ΟΙ ΕΡΓΑΣΙΕΣ.
- ΟΠΟΙΕΣΔΗΠΟΤΕ ΑΣΥΜΦΩΝΙΕΣ ΣΤΑ ΣΧΕΔΙΑ ΝΑ ΑΝΑΦΕΡΟΝΤΑΙ ΣΤΟ ΕΠΙΒΛΕΠΟΝ ΜΗΧΑΝΙΚΟ ΓΙΑ ΔΙΕΥΚΡΙΝΗΣΗ.

Σωτήρος 2 αρ.12, Σωτήρα Αμμ/στου, Τ.Κ.5390  
Τηλ.: 99111440,99841908 Φαξ.: 23820894  
info.ekarchitectsstudio@gmail.com

Πολυκατοικία στο Ύψωνα Λεμεσού  
Vazanias & Vattis Estates

### ΚΑΤΟΨΗ 3 ΟΡΟΦΟΥ

|                            |                                                |
|----------------------------|------------------------------------------------|
| ΑΡ.ΣΧΕΔΙΟΥ:<br><b>A104</b> | ΚΛΙΜΑΚΑ:<br><b>1 : 100</b><br>ή ως αναγράφεται |
|----------------------------|------------------------------------------------|

|            |             |               |
|------------|-------------|---------------|
| Η/ΜΗΝΙΑ:   | ΑΡ.ΜΕΛΕΤΗΣ: | ΜΕΛΕΤΗ: Κ.Α.  |
| 23/07/2024 | 0051        | ΕΛΕΓΧΟΣ: Κ.Α. |

☒ ΓΙΑ ΠΟΛΕΔΟΜΙΚΗ ΑΔΕΙΑ ☐ ΓΙΑ ΠΡΟΣΦΟΡΑ

☐ ΓΙΑ ΟΙΚΟΔΟΜΙΚΗ ΑΔΕΙΑ ☐ ΓΙΑ ΚΑΤΑΣΚΕΥΗ

## ΑΝΑΘΕΩΡΗΣΕΙΣ

[illegible]

ΥΠΟΓΡΑΦΗ:

## ΣΗΜΕΙΩΣΕΙΣ:

— ΓΡΑΜΜΗ ΣΥΝΟΡΟΥ

⊕ ΥΦΙΣΤΑΜΕΝΑ ΥΨΟΜΕΤΡΑ

⊙ ΠΡΟΤΕΙΝΟΜΕΝΑ ΥΨΟΜΕΤΡΑ

• ΜΕΛΕΤΗ ΚΑΙ ΣΧΕΔΙΑ ΠΑΡΑΜΕΝΟΥΝ ΙΔΙΟΚΤΗΣΙΑ ΤΟΥ ΜΕΛΕΤΗΤΗ.  
• ΟΙ ΑΝΑΓΡΑΦΟΜΕΝΕΣ ΔΙΑΣΤΑΣΕΙΣ ΥΠΕΡΙΣΧΟΥΝ ΤΩΝ ΜΕΤΡΗΣΕΩΝ ΑΠΟ ΤΟ ΣΧΕΔΙΟ.  
• ΟΛΕΣ ΟΙ ΔΙΑΣΤΑΣΕΙΣ ΝΑ ΕΛΕΓΧΟΝΤΑΙ ΣΤΟ ΕΡΓΟΤΑΞΙΟ ΠΡΙΝ ΑΡΧΙΣΟΥΝ ΟΙ ΕΡΓΑΣΙΕΣ.  
• ΟΠΟΙΕΣΔΗΠΟΤΕ ΑΣΥΜΦΩΝΙΕΣ ΣΤΑ ΣΧΕΔΙΑ ΝΑ ΑΝΑΦΕΡΟΝΤΑΙ ΣΤΟ ΕΠΙΒΛΕΠΩΝ ΜΗΧΑΝΙΚΟ ΓΙΑ ΔΙΕΥΚΡΙΝΣΗ.

ΑΡΧΙΤΕΚΤΟΝΑΣ ΜΗΧΑΝΙΚΟΣ:



ΕΚ ΑΝΑΣΤΑΣΙΟΥ ARCHITECTS

Σωτήρος 2 αρ.12, Σωτήρα Αμμ/στου, Τ.Κ.5390  
Τηλ.: 99111440,99841908 Φαξ.: 23820894  
info.ekarchitectsstudio@gmail.com

ΕΡΓΟ:

Πολυκατοικία στο Ύψωνα Λεμεσού  
Vazanias & Vattis Estates

ΤΙΤΛΟΣ ΣΧΕΔΙΟΥ:

## ΚΑΤΟΨΗ ΟΡΟΦΗΣ

ΑΡ.ΣΧΕΔΙΟΥ: **A105** ΚΛΙΜΑΚΑ: **1 : 100**  
ή ως αναγράφεται.


Η/ΜΗΝΙΑ: 23/07/2024 ΑΡ.ΜΕΛΕΤΗΣ: 0051 ΜΕΛΕΤΗ: Κ.Α.  
ΕΛΕΓΧΟΣ: Κ.Α.

☒ ΓΙΑ ΠΟΛΕΔΟΜΙΚΗ ΑΔΕΙΑ ☐ ΓΙΑ ΠΡΟΣΦΟΡΑ

☐ ΓΙΑ ΟΙΚΟΔΟΜΙΚΗ ΑΔΕΙΑ ☐ ΓΙΑ ΚΑΤΑΣΚΕΥΗ


| ΑΝΑΘΕΩΡΗΣΕΙΣ |              |         |
|--------------|--------------|---------|
| A/A          | Παρατηρήσεις | Η/μηνια |
|              |              |         |
|              |              |         |
ΥΠΟΓΡΑΦΗ:

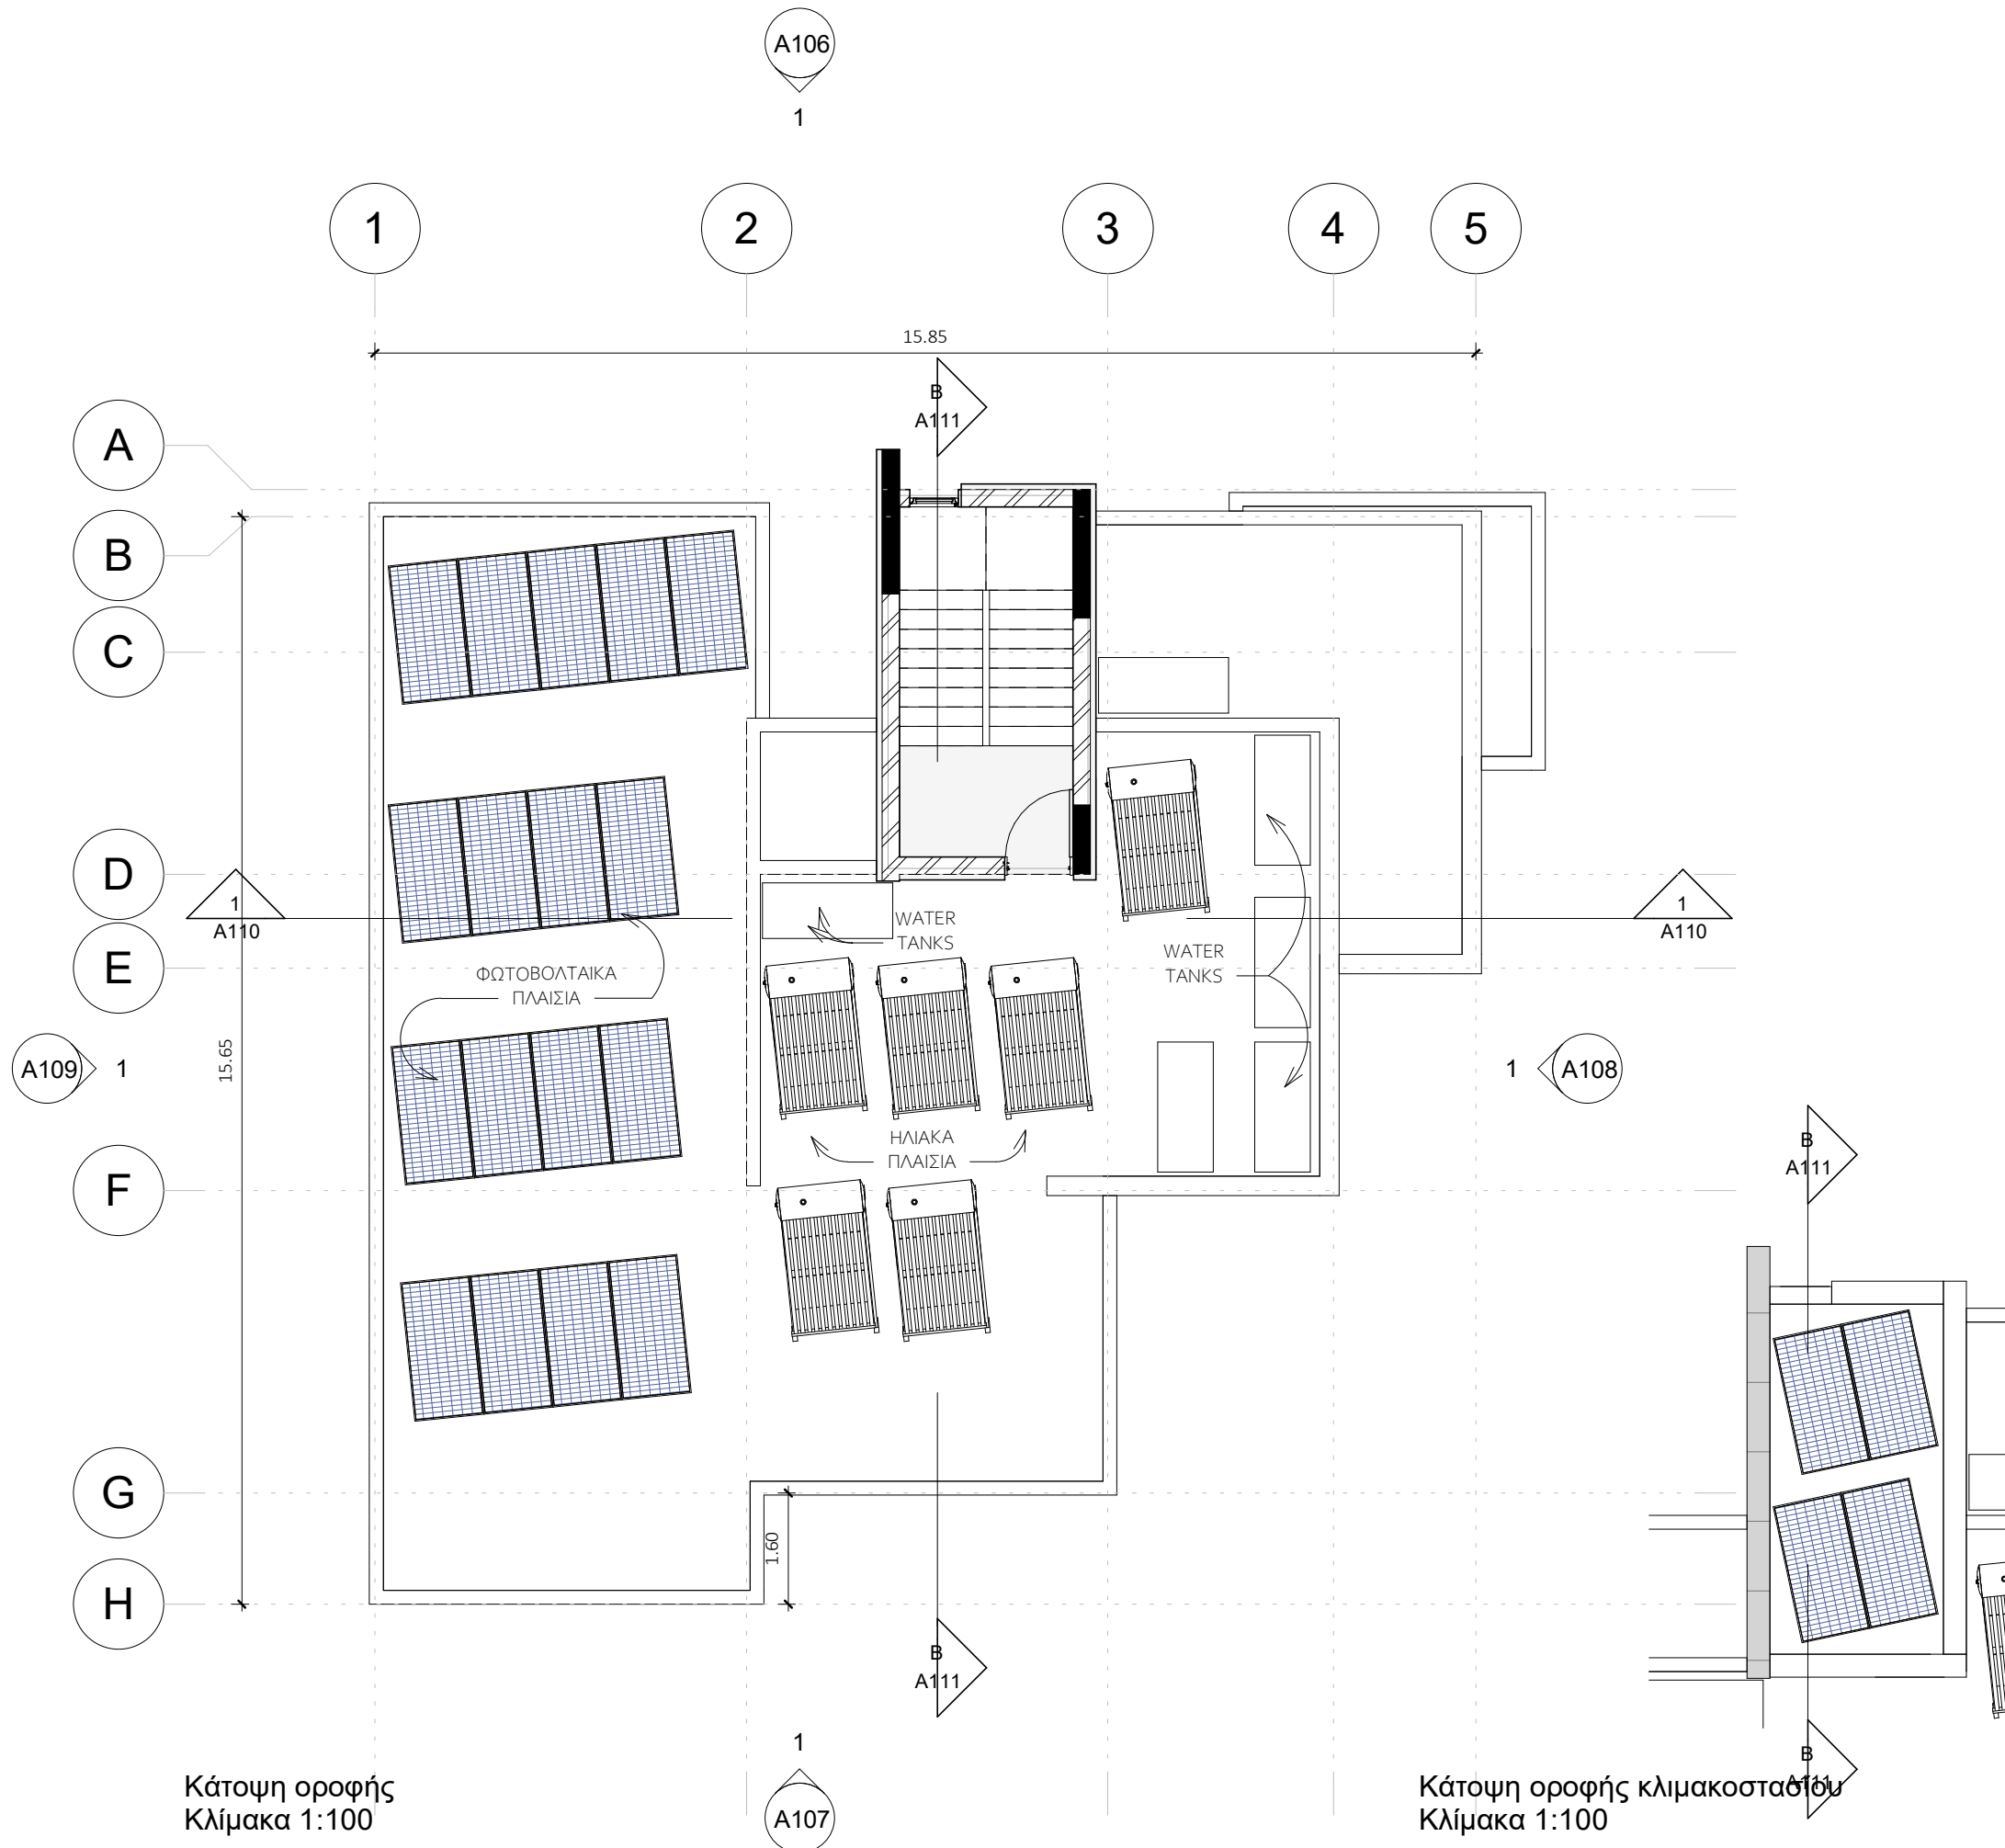

Κάτοψη οροφής  
Κλίμακα 1:100

Κάτοψη οροφής κλιμακοσταδίου  
Κλίμακα 1:100

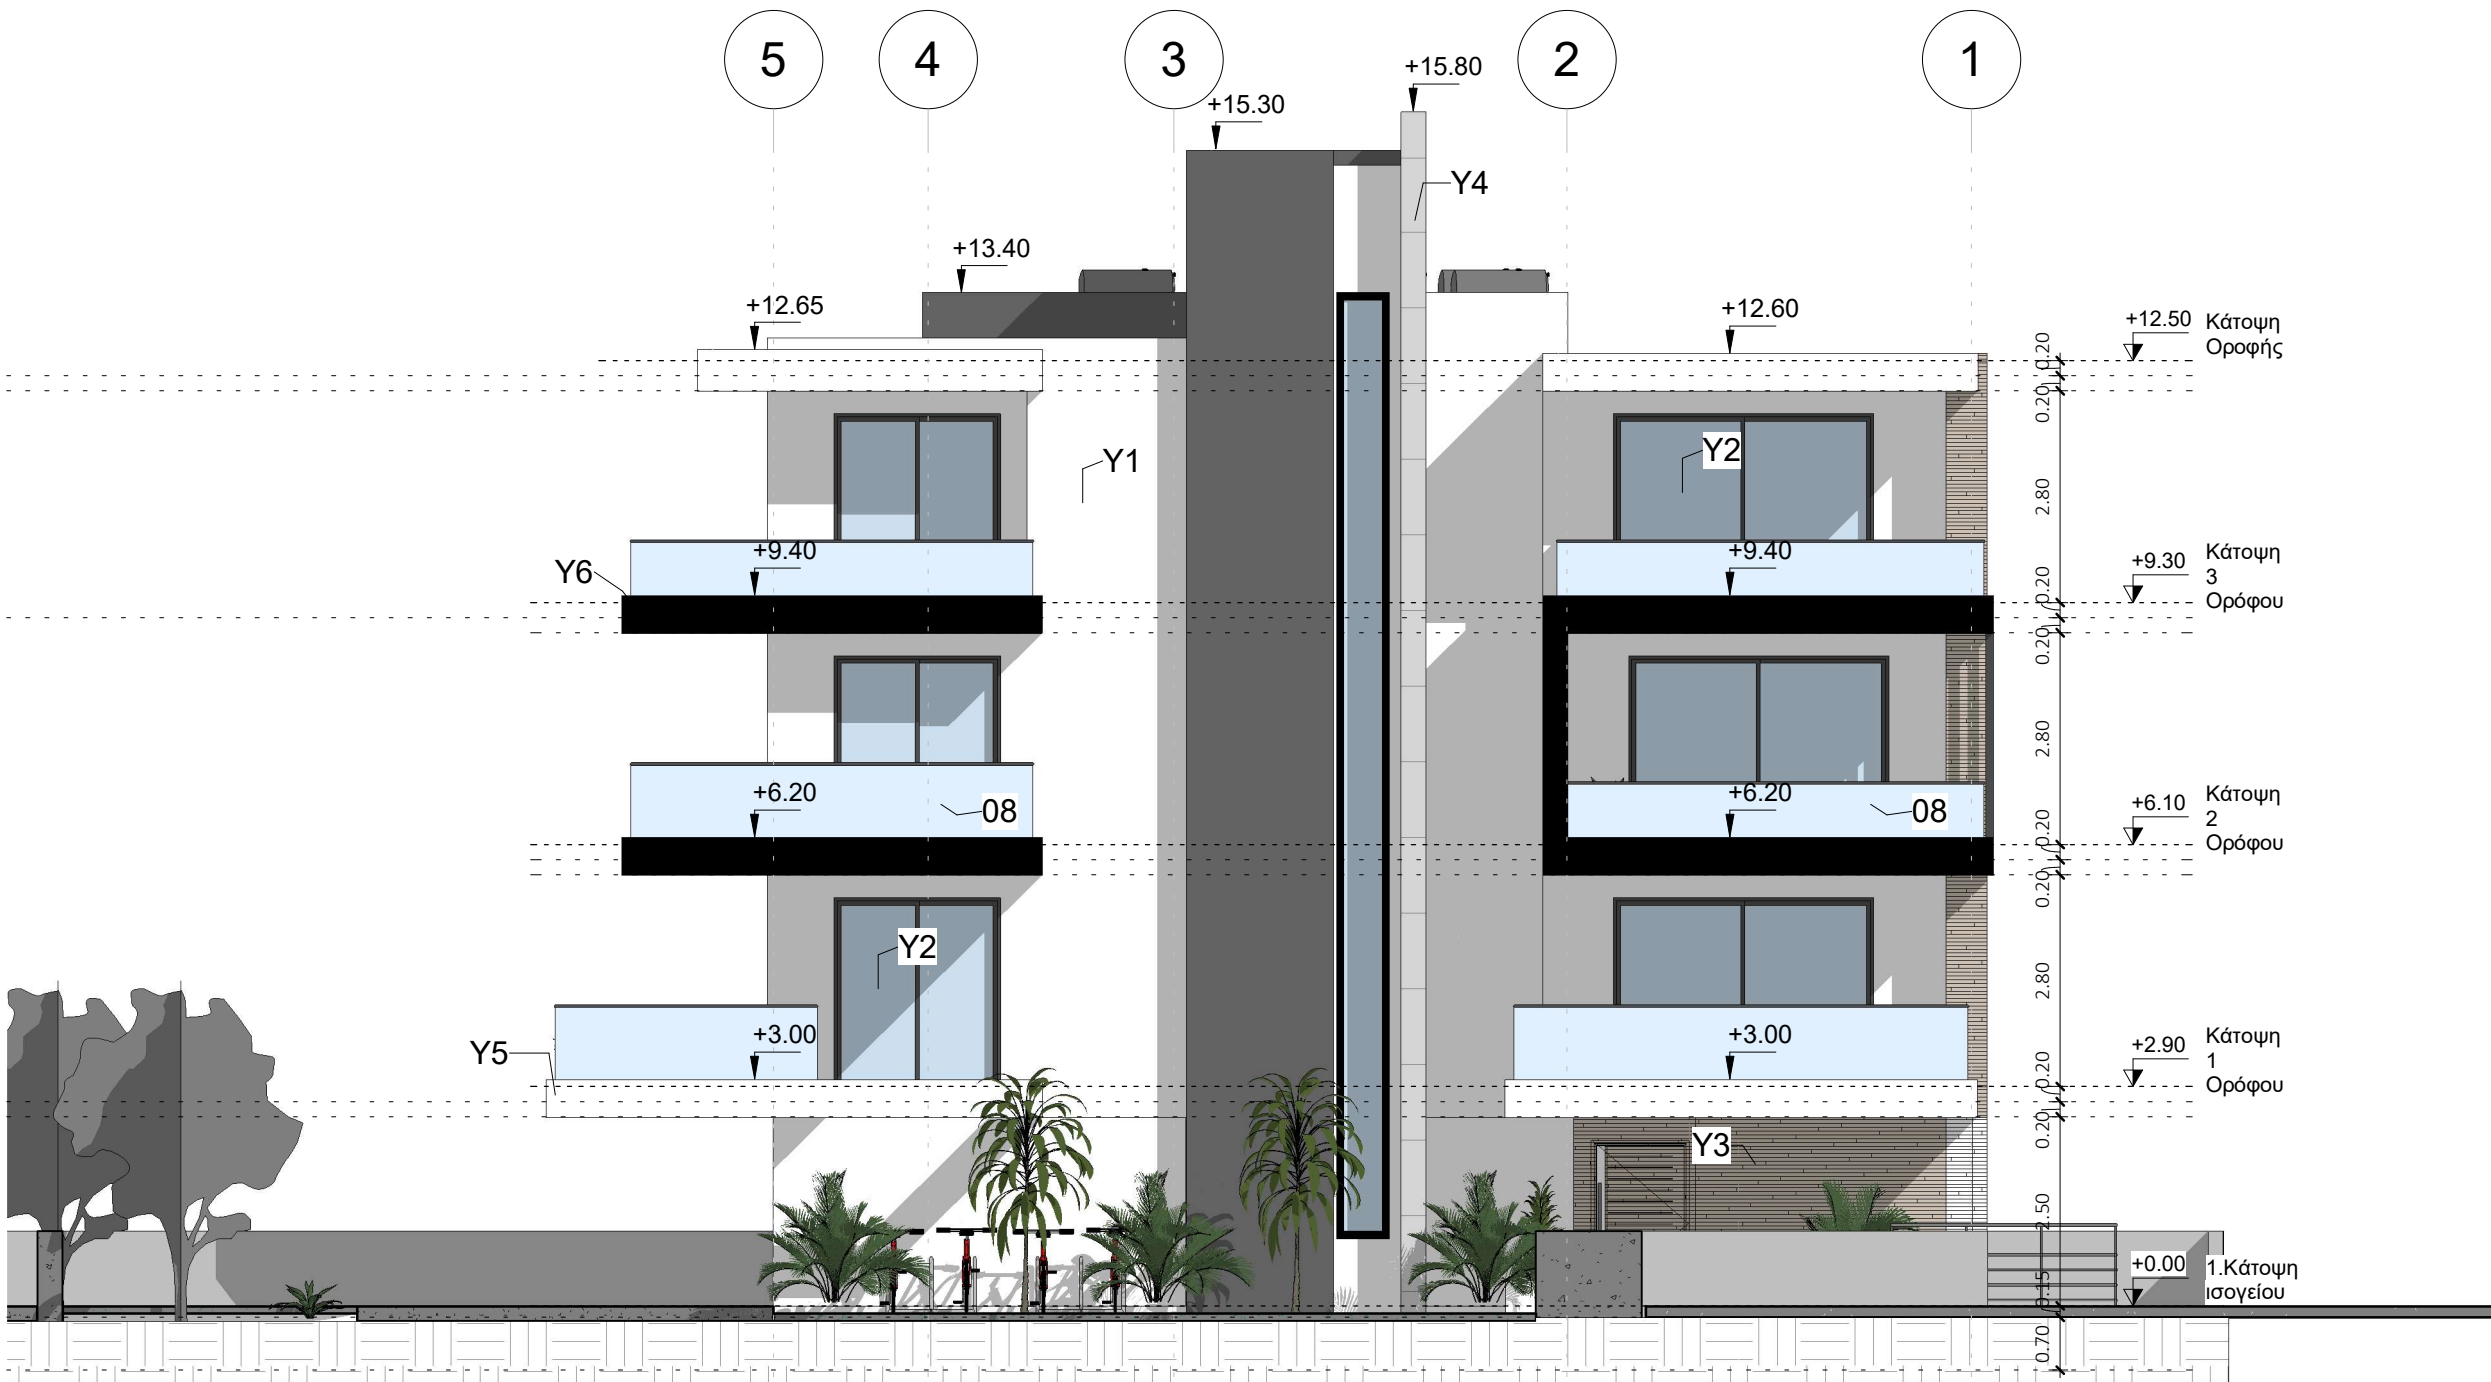

#### ΣΗΜΕΙΩΣΕΙΣ:

— ΓΡΑΜΜΗ ΦΥΣΙΚΟΥ ΕΔΑΦΟΥΣ

F.FL +1.00 ΣΤΑΘΜΗ ΤΕΛΕΙΩΜΕΝΟΥ ΔΑΠΕΔΟΥ

S.FL +1.00 ΑΝΩ ΣΤΑΘΜΗ ΠΛΑΚΑΣ

Y1 ΟΛΟΚΛΗΡΩΜΕΝΟ ΣΥΣΤΗΜΑ ΘΕΡΜΟΠΡΟΣΟΨΗΣ 8 εκ,

Y2 ΚΟΥΦΩΜΑΤΑ: ΘΕΡΜΟΜΟΝΩΤΙΚΑ ΑΛΟΥΜΙΝΙΑ ΜΕ ΔΙΠΛΑ ΤΖΑΜΙΑ

Y3 ΕΠΕΝΔΥΣΗ ΜΕ HPL

Y4 ΕΠΕΝΔΥΣΗ ΜΕ ALUCOBOND

Y5 ΤΡΙΤΟ ΧΕΡΙ ΣΟΒΑΣ ΚΑΙ ΜΠΟΓΙΑ ΑΣΠΡΟΥ ΧΡΩΜΑΤΟΣ

Y6 ΤΡΙΤΟ ΧΕΡΙ ΣΟΒΑΣ ΚΑΙ ΜΠΟΓΙΑ ΣΚΟΥΡΟΥ ΧΡΩΜΑΤΟΣ

• ΜΕΛΕΤΗ ΚΑΙ ΣΧΕΔΙΑ ΠΑΡΑΜΕΝΟΥΝ ΙΔΙΟΚΤΗΣΙΑ ΤΟΥ ΜΕΛΕΤΗΤΗ.  
• ΟΙ ΑΝΑΓΡΑΦΟΜΕΝΕΣ ΔΙΑΣΤΑΣΕΙΣ ΥΠΕΡΙΣΧΟΥΝ ΤΩΝ ΜΕΤΡΗΣΕΩΝ ΑΠΟ ΤΟ ΣΧΕΔΙΟ.  
• ΟΛΕΣ ΟΙ ΔΙΑΣΤΑΣΕΙΣ ΝΑ ΕΛΕΓΧΟΝΤΑΙ ΣΤΟ ΕΡΓΟΤΑΞΙΟ ΠΡΙΝ ΑΡΧΙΣΟΥΝ ΟΙ ΕΡΓΑΣΙΕΣ.  
• ΟΠΟΙΕΣΔΗΠΟΤΕ ΑΣΥΜΦΩΝΙΕΣ ΣΤΑ ΣΧΕΔΙΑ ΝΑ ΑΝΑΦΕΡΟΝΤΑΙ ΣΤΟ ΕΠΙΒΛΕΠΩΝ ΜΗΧΑΝΙΚΟ ΓΙΑ ΔΙΕΥΚΡΙΝΗΣΗ.

#### ΑΡΧΙΤΕΚΤΟΝΑΣ ΜΗΧΑΝΙΚΟΣ:



#### ΕΚ ΑΝΑΣΤΑΣΙΟΥ ARCHITECTS

Σωτήρος 2 αρ.12, Σωτήρα Αμμ/στου, Τ.Κ.5390  
Τηλ.: 99111440,99841908 Φαξ.: 23820894  
info.ekarchitectsstudio@gmail.com

ΕΡΓΟ:

Πολυκατοικία στο Ύψωνα Λεμεσού  
Vazanias & Vattis Estates

ΤΙΤΛΟΣ ΣΧΕΔΙΟΥ:

#### ΠΡΟΣΟΨΗ

ΑΡ.ΣΧΕΔΙΟΥ: **A106** ΚΛΙΜΑΚΑ: **1 : 100**  
ή ως αναγράφεται.


Η/ΜΗΝΙΑ: 23/07/2024 ΑΡ.ΜΕΛΕΤΗΣ: 0051 ΜΕΛΕΤΗ: Κ.Α.  
ΕΛΕΓΧΟΣ: Κ.Α.

☒ ΓΙΑ ΠΟΛΕΔΟΜΙΚΗ ΑΔΕΙΑ ☐ ΓΙΑ ΠΡΟΣΦΟΡΑ

☐ ΓΙΑ ΟΙΚΟΔΟΜΙΚΗ ΑΔΕΙΑ ☐ ΓΙΑ ΚΑΤΑΣΚΕΥΗ

| ΑΝΑΘΕΩΡΗΣΕΙΣ |              |         |
|--------------|--------------|---------|
| A/A          | Παρατηρήσεις | Η/μηνια |
|              |              |         |
|              |              |         |
ΥΠΟΓΡΑΦΗ:

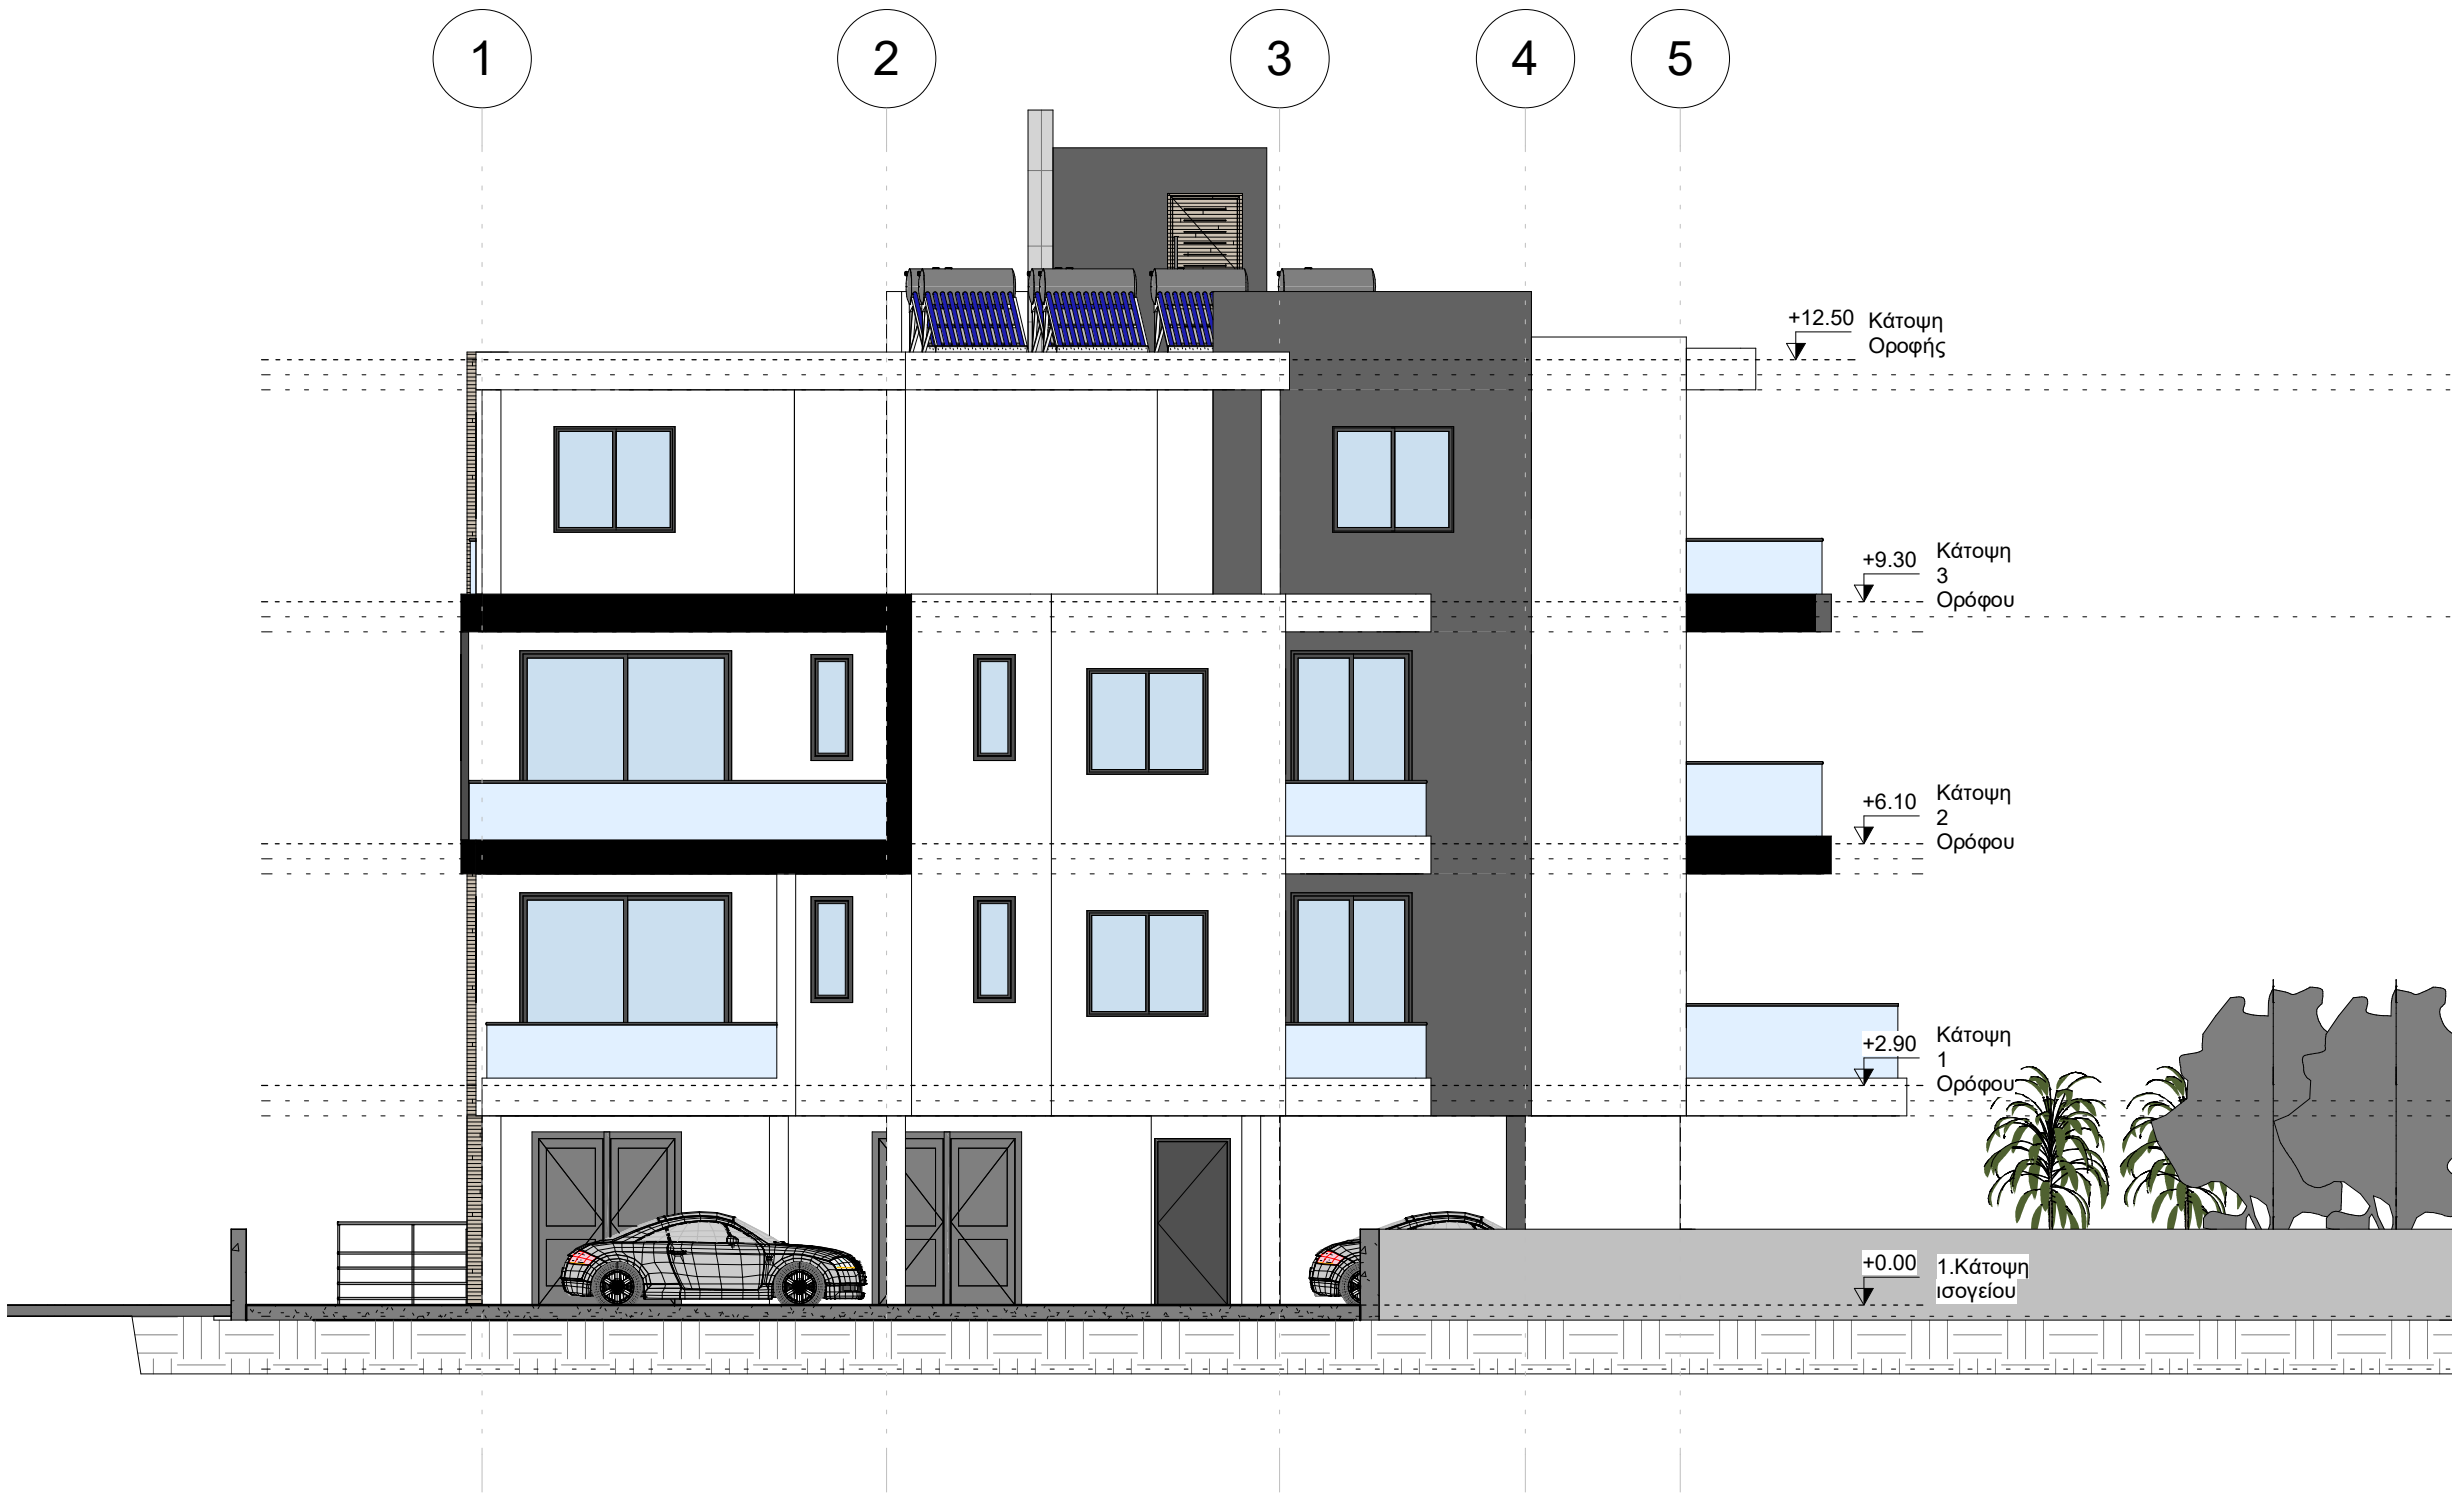

#### ΣΗΜΕΙΩΣΕΙΣ:

— ΓΡΑΜΜΗ ΦΥΣΙΚΟΥ ΕΔΑΦΟΥΣ

F.FL +1.00 ΣΤΑΘΜΗ ΤΕΛΕΙΩΜΕΝΟΥ ΔΑΠΕΔΟΥ

S.FL +1.00 ΑΝΩ ΣΤΑΘΜΗ ΠΛΑΚΑΣ

Υ1 ΟΛΟΚΛΗΡΩΜΕΝΟ ΣΥΣΤΗΜΑ ΘΕΡΜΟΠΡΟΣΟΨΗΣ 8 εκ,

Υ2 ΚΟΥΦΩΜΑΤΑ: ΘΕΡΜΟΜΟΝΩΤΙΚΑ ΑΛΟΥΜΙΝΙΑ ΜΕ ΔΙΠΛΑ ΤΖΑΜΙΑ

Υ3 ΕΠΕΝΔΥΣΗ ΜΕ HPL

Υ4 ΕΠΕΝΔΥΣΗ ΜΕ ALUCOBOND

Υ5 ΤΡΙΤΟ ΧΕΡΙ ΣΟΒΑΣ ΚΑΙ ΜΠΟΓΙΑ ΑΣΠΡΟΥ ΧΡΩΜΑΤΟΣ

Υ6 ΤΡΙΤΟ ΧΕΡΙ ΣΟΒΑΣ ΚΑΙ ΜΠΟΓΙΑ ΣΚΟΥΡΟΥ ΧΡΩΜΑΤΟΣ

• ΜΕΛΕΤΗ ΚΑΙ ΣΧΕΔΙΑ ΠΑΡΑΜΕΝΟΥΝ ΙΔΙΟΚΤΗΣΙΑ ΤΟΥ ΜΕΛΕΤΗΤΗ.  
• ΟΙ ΑΝΑΓΡΑΦΟΜΕΝΕΣ ΔΙΑΣΤΑΣΕΙΣ ΥΠΕΡΙΣΧΟΥΝ ΤΩΝ ΜΕΤΡΗΣΕΩΝ ΑΠΟ ΤΟ ΣΧΕΔΙΟ.  
• ΟΛΕΣ ΟΙ ΔΙΑΣΤΑΣΕΙΣ ΝΑ ΕΛΕΓΧΟΝΤΑΙ ΣΤΟ ΕΡΓΟΤΑΞΙΟ ΠΡΙΝ ΑΡΧΙΣΟΥΝ ΟΙ ΕΡΓΑΣΙΕΣ.  
• ΟΠΟΙΕΣΔΗΠΟΤΕ ΑΣΥΜΦΩΝΙΕΣ ΣΤΑ ΣΧΕΔΙΑ ΝΑ ΑΝΑΦΕΡΟΝΤΑΙ ΣΤΟ ΕΠΙΒΛΕΠΩΝ ΜΗΧΑΝΙΚΟ ΓΙΑ ΔΙΕΥΚΡΙΝΗΣΗ.

ΑΡΧΙΤΕΚΤΟΝΑΣ ΜΗΧΑΝΙΚΟΣ:



**EK ANASTASIOU ARCHITECTS**

Σωτήρος 2 αρ.12, Σωτήρα Αμ/στου, Τ.Κ.5390  
Τηλ.: 99111440,99841908 Φαξ.: 23820894  
info.ekarchitectsstudio@gmail.com

ΕΡΓΟ:

Πολυκατοικία στο Ύψωνα Λεμεσού  
Vazanias & Vattis Estates

ΤΙΤΛΟΣ ΣΧΕΔΙΟΥ:

#### ΠΙΣΩ ΟΨΗ

ΑΡ.ΣΧΕΔΙΟΥ: **A107** ΚΛΙΜΑΚΑ: **1 : 100**  
ή ως αναγράφεται.


Η/ΜΗΝΙΑ: 23/07/2024 ΑΡ.ΜΕΛΕΤΗΣ: 0051 ΜΕΛΕΤΗ: Κ.Α.  
ΕΛΕΓΧΟΣ: Κ.Α.

☒ ΓΙΑ ΠΟΛΕΔΟΜΙΚΗ ΑΔΕΙΑ ☐ ΓΙΑ ΠΡΟΣΦΟΡΑ

☐ ΓΙΑ ΟΙΚΟΔΟΜΙΚΗ ΑΔΕΙΑ ☐ ΓΙΑ ΚΑΤΑΣΚΕΥΗ

| ΑΝΑΘΕΩΡΗΣΕΙΣ |              |         |
|--------------|--------------|---------|
| A/A          | Παρατηρήσεις | Η/μηνια |
|              |              |         |
|              |              |         |
ΥΠΟΓΡΑΦΗ:

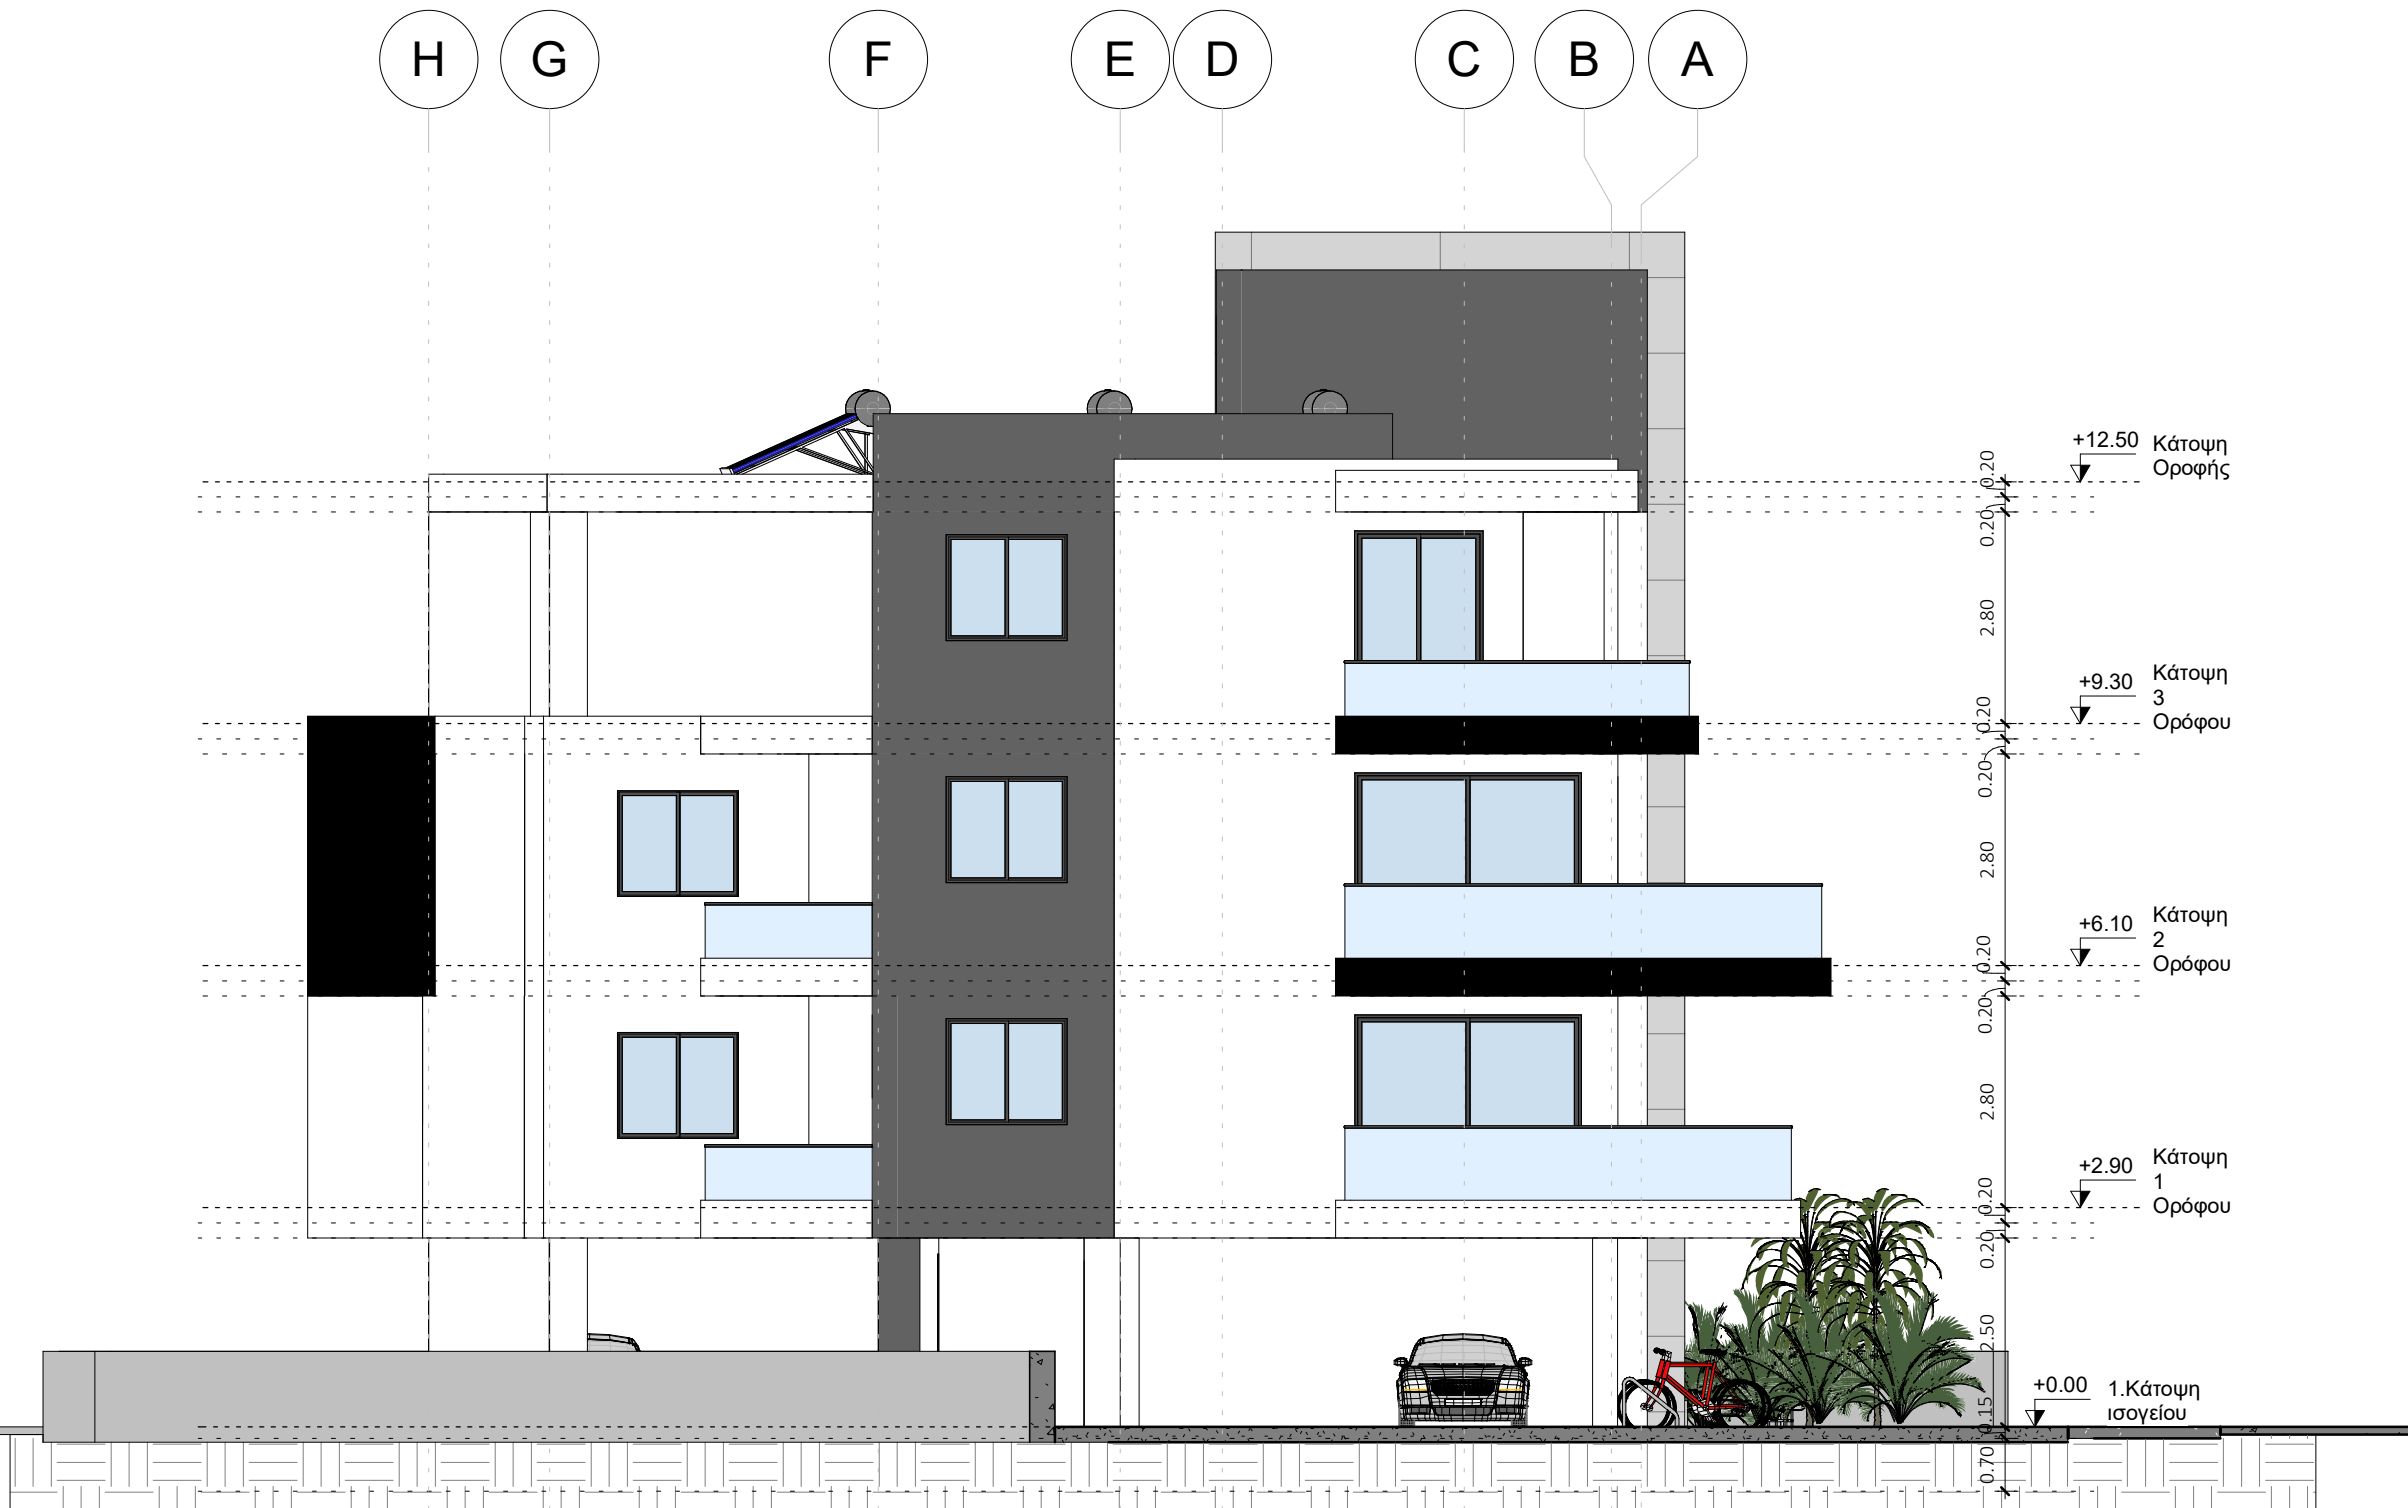

#### ΣΗΜΕΙΩΣΕΙΣ:

— ΓΡΑΜΜΗ ΦΥΣΙΚΟΥ ΕΔΑΦΟΥΣ

F.FL +1.00 ΣΤΑΘΜΗ ΤΕΛΕΙΩΜΕΝΟΥ ΔΑΠΕΔΟΥ

S.FL +1.00 ΑΝΩ ΣΤΑΘΜΗ ΠΛΑΚΑΣ

Y1 ΟΛΟΚΛΗΡΩΜΕΝΟ ΣΥΣΤΗΜΑ ΘΕΡΜΟΠΡΟΣΟΨΗΣ 8 εκ,

Y2 ΚΟΥΦΩΜΑΤΑ: ΘΕΡΜΟΜΟΝΩΤΙΚΑ ΑΛΟΥΜΙΝΙΑ ΜΕ ΔΙΠΛΑ ΤΖΑΜΙΑ

Y3 ΕΠΕΝΔΥΣΗ ΜΕ HPL

Y4 ΕΠΕΝΔΥΣΗ ΜΕ ALUCOBOND

Y5 ΤΡΙΤΟ ΧΕΡΙ ΣΟΒΑΣ ΚΑΙ ΜΠΟΓΙΑ ΑΣΠΡΟΥ ΧΡΩΜΑΤΟΣ

Y6 ΤΡΙΤΟ ΧΕΡΙ ΣΟΒΑΣ ΚΑΙ ΜΠΟΓΙΑ ΣΚΟΥΡΟΥ ΧΡΩΜΑΤΟΣ

• ΜΕΛΕΤΗ ΚΑΙ ΣΧΕΔΙΑ ΠΑΡΑΜΕΝΟΥΝ ΙΔΙΟΚΤΗΣΙΑ ΤΟΥ ΜΕΛΕΤΗΤΗ.  
• ΟΙ ΑΝΑΓΡΑΦΟΜΕΝΕΣ ΔΙΑΣΤΑΣΕΙΣ ΥΠΕΡΙΣΧΟΥΝ ΤΩΝ ΜΕΤΡΗΣΕΩΝ ΑΠΟ ΤΟ ΣΧΕΔΙΟ.  
• ΟΛΕΣ ΟΙ ΔΙΑΣΤΑΣΕΙΣ ΝΑ ΕΛΕΓΧΟΝΤΑΙ ΣΤΟ ΕΡΓΟΤΑΞΙΟ ΠΡΙΝ ΑΡΧΙΣΟΥΝ ΟΙ ΕΡΓΑΣΙΕΣ.  
• ΟΠΟΙΕΣΔΗΠΟΤΕ ΑΣΥΜΦΩΝΙΕΣ ΣΤΑ ΣΧΕΔΙΑ ΝΑ ΑΝΑΦΕΡΟΝΤΑΙ ΣΤΟ ΕΠΙΒΛΕΠΩΝ ΜΗΧΑΝΙΚΟ ΓΙΑ ΔΙΕΥΚΡΙΝΗΣΗ.

ΑΡΧΙΤΕΚΤΟΝΑΣ ΜΗΧΑΝΙΚΟΣ:



ΕΚ ΑΝΑΣΤΑΣΙΟΥ ARCHITECTS

Σωτήρος 2 αρ.12, Σωτήρα Αμμ/στου, Τ.Κ.5390  
Τηλ.: 99111440,99841908 Φαξ.: 23820894  
info.ekarchitectsstudio@gmail.com

ΕΡΓΟ:

Πολυκατοικία στο Ύψωνα Λεμεσού  
Vazanias & Vattis Estates

ΤΙΤΛΟΣ ΣΧΕΔΙΟΥ:

#### ΠΛΑΓΙΑ ΟΨΗ 1

ΑΡ.ΣΧΕΔΙΟΥ: **A108** ΚΛΙΜΑΚΑ: **1 : 100**  
ή ως αναγράφεται.


Η/ΜΗΝΙΑ: 23/07/2024 ΑΡ.ΜΕΛΕΤΗΣ: 0051 ΜΕΛΕΤΗ: Κ.Α.  
ΕΛΕΓΧΟΣ: Κ.Α.

☒ ΓΙΑ ΠΟΛΕΔΟΜΙΚΗ ΑΔΕΙΑ ☐ ΓΙΑ ΠΡΟΣΦΟΡΑ

☐ ΓΙΑ ΟΙΚΟΔΟΜΙΚΗ ΑΔΕΙΑ ☐ ΓΙΑ ΚΑΤΑΣΚΕΥΗ

| ΑΝΑΘΕΩΡΗΣΕΙΣ |              |         |
|--------------|--------------|---------|
| A/A          | Παρατηρήσεις | Η/μηνια |
|              |              |         |
|              |              |         |
ΥΠΟΓΡΑΦΗ:

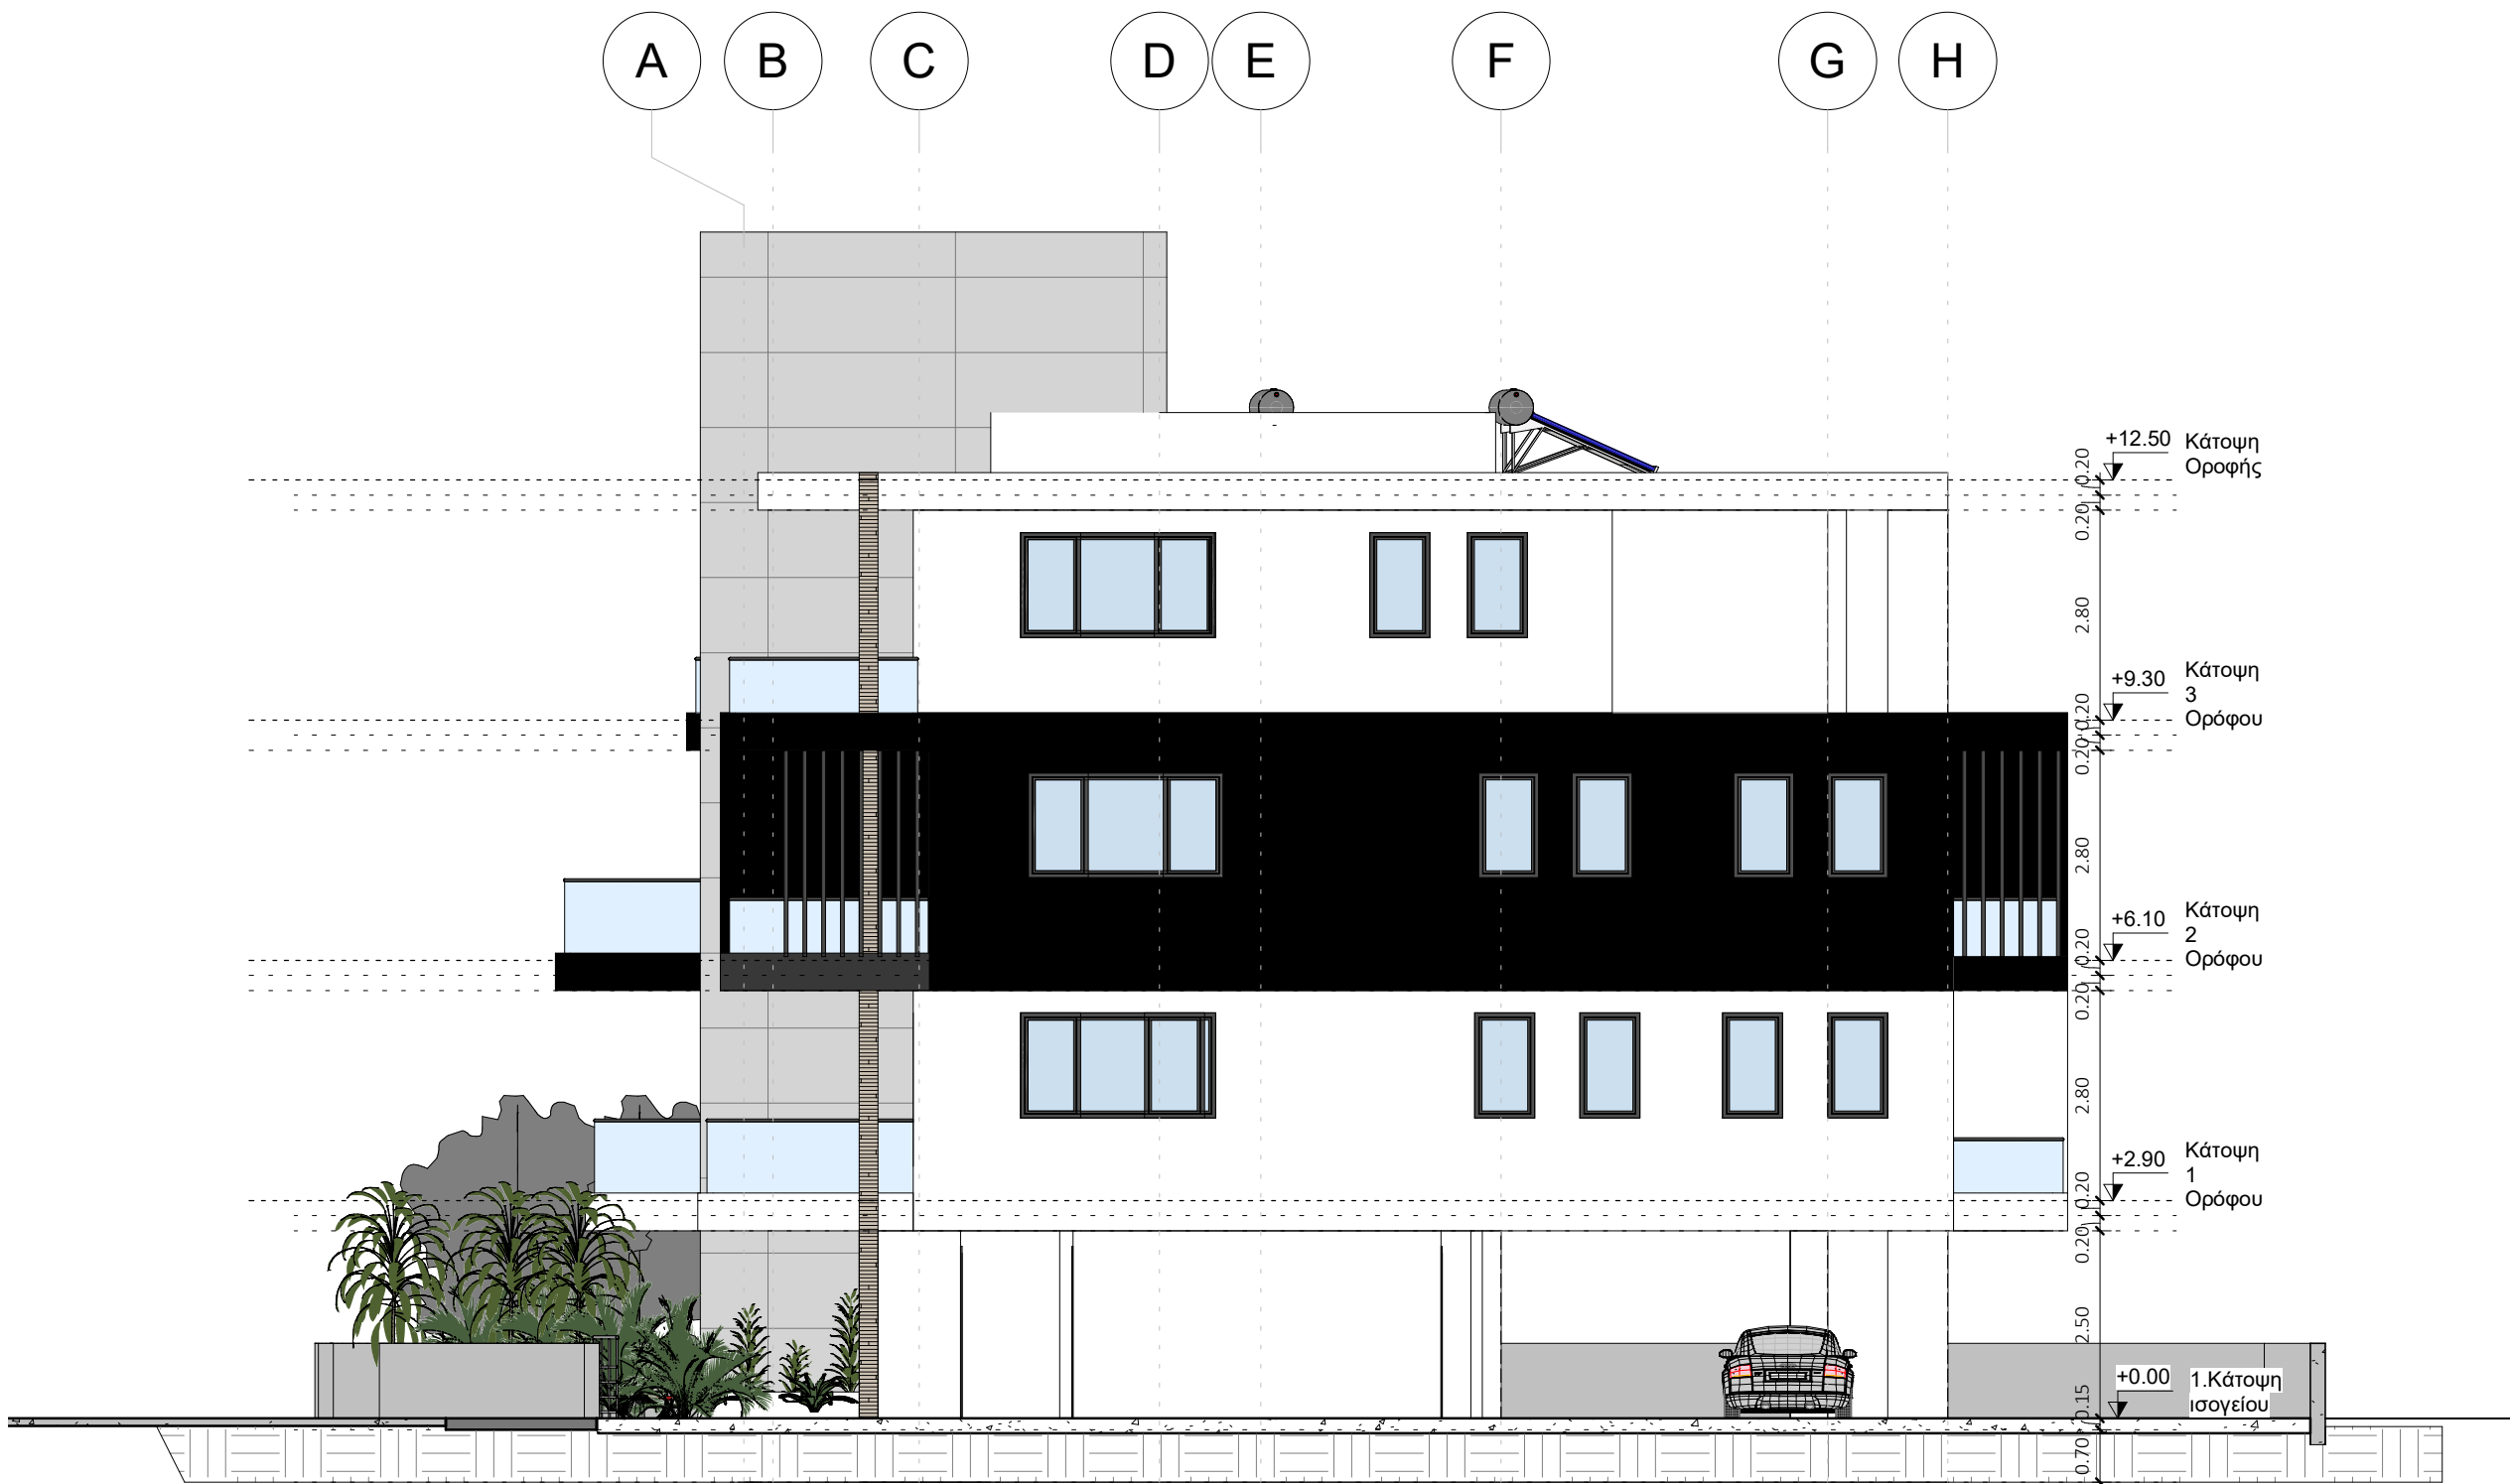

#### ΣΗΜΕΙΩΣΕΙΣ:

— ΓΡΑΜΜΗ ΦΥΣΙΚΟΥ ΕΔΑΦΟΥΣ

F.FL +1.00 ΣΤΑΘΜΗ ΤΕΛΕΙΩΜΕΝΟΥ ΔΑΠΕΔΟΥ

S.FL +1.00 ΑΝΩ ΣΤΑΘΜΗ ΠΛΑΚΑΣ

Y1 ΟΛΟΚΛΗΡΩΜΕΝΟ ΣΥΣΤΗΜΑ ΘΕΡΜΟΠΡΟΣΟΨΗΣ 8 εκ,

Y2 ΚΟΥΦΩΜΑΤΑ: ΘΕΡΜΟΜΟΝΩΤΙΚΑ ΑΛΟΥΜΙΝΙΑ ΜΕ ΔΙΠΛΑ ΤΖΑΜΙΑ

Y3 ΕΠΕΝΔΥΣΗ ΜΕ HPL

Y4 ΕΠΕΝΔΥΣΗ ΜΕ ALUCOBOND

Y5 ΤΡΙΤΟ ΧΕΡΙ ΣΟΒΑΣ ΚΑΙ ΜΠΟΓΙΑ ΑΣΠΡΟΥ ΧΡΩΜΑΤΟΣ

Y6 ΤΡΙΤΟ ΧΕΡΙ ΣΟΒΑΣ ΚΑΙ ΜΠΟΓΙΑ ΣΚΟΥΡΟΥ ΧΡΩΜΑΤΟΣ

• ΜΕΛΕΤΗ ΚΑΙ ΣΧΕΔΙΑ ΠΑΡΑΜΕΝΟΥΝ ΙΔΙΟΚΤΗΣΙΑ ΤΟΥ ΜΕΛΕΤΗΤΗ.  
• ΟΙ ΑΝΑΓΡΑΦΟΜΕΝΕΣ ΔΙΑΣΤΑΣΕΙΣ ΥΠΕΡΙΣΧΟΥΝ ΤΩΝ ΜΕΤΡΗΣΕΩΝ ΑΠΟ ΤΟ ΣΧΕΔΙΟ.  
• ΟΛΕΣ ΟΙ ΔΙΑΣΤΑΣΕΙΣ ΝΑ ΕΛΕΓΧΟΝΤΑΙ ΣΤΟ ΕΡΓΟΤΑΞΙΟ ΠΡΙΝ ΑΡΧΙΣΟΥΝ ΟΙ ΕΡΓΑΣΙΕΣ.  
• ΟΠΟΙΕΣΔΗΠΟΤΕ ΑΣΥΜΦΩΝΙΕΣ ΣΤΑ ΣΧΕΔΙΑ ΝΑ ΑΝΑΦΕΡΟΝΤΑΙ ΣΤΟ ΕΠΙΒΛΕΠΩΝ ΜΗΧΑΝΙΚΟ ΓΙΑ ΔΙΕΥΚΡΙΝΣΗ.

#### ΑΡΧΙΤΕΚΤΟΝΑΣ ΜΗΧΑΝΙΚΟΣ:



#### ΕΚ ΑΝΑΣΤΑΣΙΟΥ ARCHITECTS

Σωτήρος 2 αρ.12, Σωτήρα Αμ/στου, Τ.Κ.5390  
Τηλ.: 99111440,99841908 Φαξ.: 23820894  
info.ekarchitectsstudio@gmail.com

ΕΡΓΟ:

Πολυκατοικία στο Ύψωνα Λεμεσού  
Vazanias & Vattis Estates

ΤΙΤΛΟΣ ΣΧΕΔΙΟΥ:

#### ΠΛΑΓΙΑ ΟΨΗ 2

ΑΡ.ΣΧΕΔΙΟΥ: **A109** ΚΛΙΜΑΚΑ: **1 : 100**  
ή ως αναγράφεται.


Η/ΜΗΝΙΑ: 23/07/2024 ΑΡ.ΜΕΛΕΤΗΣ: 0051 ΜΕΛΕΤΗ: Κ.Α.  
ΕΛΕΓΧΟΣ: Κ.Α.

☒ ΓΙΑ ΠΟΛΕΔΟΜΙΚΗ ΑΔΕΙΑ ☐ ΓΙΑ ΠΡΟΣΦΟΡΑ

☐ ΓΙΑ ΟΙΚΟΔΟΜΙΚΗ ΑΔΕΙΑ ☐ ΓΙΑ ΚΑΤΑΣΚΕΥΗ

| ΑΝΑΘΕΩΡΗΣΕΙΣ |              |         |
|--------------|--------------|---------|
| A/A          | Παρατηρήσεις | Η/μηνια |
|              |              |         |
|              |              |         |
ΥΠΟΓΡΑΦΗ:

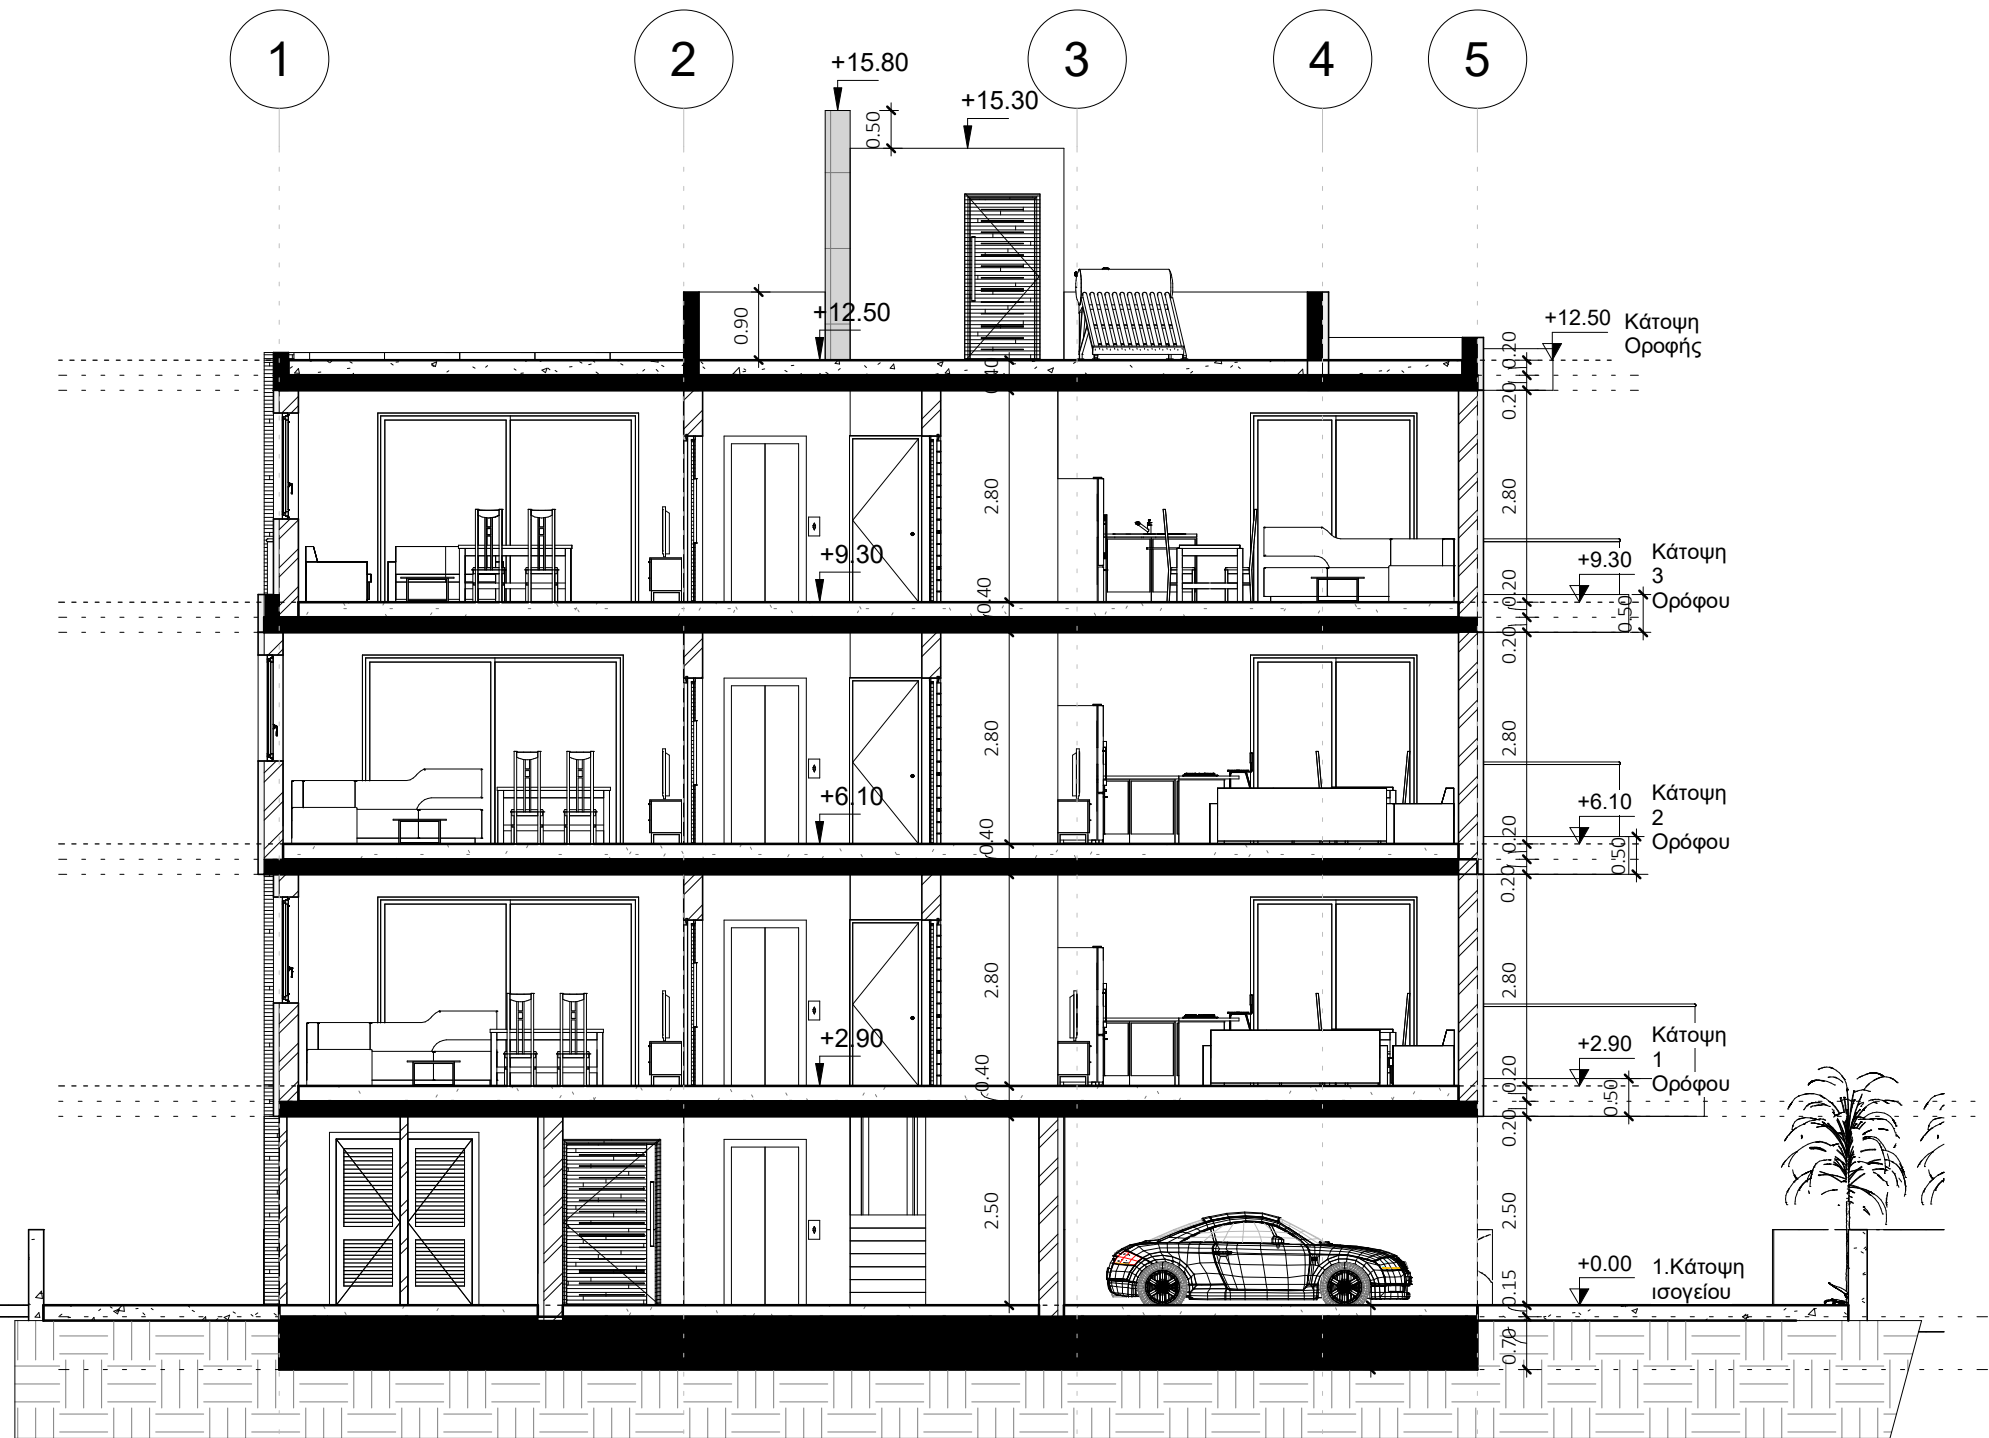

#### ΣΗΜΕΙΩΣΕΙΣ:

— ΓΡΑΜΜΗ ΦΥΣΙΚΟΥ ΕΔΑΦΟΥΣ

F.FL +1.00 ΣΤΑΘΜΗ ΤΕΛΕΙΩΜΕΝΟΥ ΔΑΠΕΔΟΥ

S.FL +1.00 ΑΝΩ ΣΤΑΘΜΗ ΠΛΑΚΑΣ

Y1 ΟΛΟΚΛΗΡΩΜΕΝΟ ΣΥΣΤΗΜΑ ΘΕΡΜΟΠΡΟΣΟΨΗΣ 8 εκ,

Y2 ΚΟΥΦΩΜΑΤΑ: ΘΕΡΜΟΜΟΝΩΤΙΚΑ ΑΛΟΥΜΙΝΙΑ ΜΕ ΔΙΠΛΑ ΤΖΑΜΙΑ

Y3 ΕΠΕΝΔΥΣΗ ΜΕ HPL

Y4 ΕΠΕΝΔΥΣΗ ΜΕ ALUCOBOND

Y5 ΤΡΙΤΟ ΧΕΡΙ ΣΟΒΑΣ ΚΑΙ ΜΠΟΓΙΑ ΑΣΠΡΟΥ ΧΡΩΜΑΤΟΣ

Y6 ΤΡΙΤΟ ΧΕΡΙ ΣΟΒΑΣ ΚΑΙ ΜΠΟΓΙΑ ΣΚΟΥΡΟΥ ΧΡΩΜΑΤΟΣ

• ΜΕΛΕΤΗ ΚΑΙ ΣΧΕΔΙΑ ΠΑΡΑΜΕΝΟΥΝ ΙΔΙΟΚΤΗΣΙΑ ΤΟΥ ΜΕΛΕΤΗΤΗ.  
• ΟΙ ΑΝΑΓΡΑΦΟΜΕΝΕΣ ΔΙΑΣΤΑΣΕΙΣ ΥΠΕΡΙΣΧΟΥΝ ΤΩΝ ΜΕΤΡΗΣΕΩΝ ΑΠΟ ΤΟ ΣΧΕΔΙΟ.  
• ΟΛΕΣ ΟΙ ΔΙΑΣΤΑΣΕΙΣ ΝΑ ΕΛΕΓΧΟΝΤΑΙ ΣΤΟ ΕΡΓΟΤΑΞΙΟ ΠΡΙΝ ΑΡΧΙΣΟΥΝ ΟΙ ΕΡΓΑΣΙΕΣ.  
• ΟΠΟΙΕΣΔΗΠΟΤΕ ΑΣΥΜΦΩΝΙΕΣ ΣΤΑ ΣΧΕΔΙΑ ΝΑ ΑΝΑΦΕΡΟΝΤΑΙ ΣΤΟ ΕΠΙΒΛΕΠΩΝ ΜΗΧΑΝΙΚΟ ΓΙΑ ΔΙΕΥΚΡΙΝΗΣΗ.

#### ΑΡΧΙΤΕΚΤΟΝΑΣ ΜΗΧΑΝΙΚΟΣ:



#### ΕΚ ΑΝΑΣΤΑΣΙΟΥ ARCHITECTS

Σωτήρος 2 αρ.12, Σωτήρα Αμμ/στου, Τ.Κ.5390  
Τηλ.: 99111440,99841908 Φαξ.: 23820894  
info.ekarchitectsstudio@gmail.com

ΕΡΓΟ:

Πολυκατοικία στο Ύψωνα Λεμεσού  
Vazanias & Vattis Estates

ΤΙΤΛΟΣ ΣΧΕΔΙΟΥ:

#### ΤΟΜΗ Α-Α

ΑΡ.ΣΧΕΔΙΟΥ: **A110** ΚΛΙΜΑΚΑ: **1 : 100**  
ή ως αναγράφεται.


Η/ΜΗΝΙΑ: 23/07/2024 ΑΡ.ΜΕΛΕΤΗΣ: 0051 ΜΕΛΕΤΗ: Κ.Α.  
ΕΛΕΓΧΟΣ: Κ.Α.

☒ ΓΙΑ ΠΟΛΕΔΟΜΙΚΗ ΑΔΕΙΑ ☐ ΓΙΑ ΠΡΟΣΦΟΡΑ

☐ ΓΙΑ ΟΙΚΟΔΟΜΙΚΗ ΑΔΕΙΑ ☐ ΓΙΑ ΚΑΤΑΣΚΕΥΗ

| ΑΝΑΘΕΩΡΗΣΕΙΣ |              |         |
|--------------|--------------|---------|
| A/A          | Παρατηρήσεις | Η/μηνια |
|              |              |         |
|              |              |         |
ΥΠΟΓΡΑΦΗ:

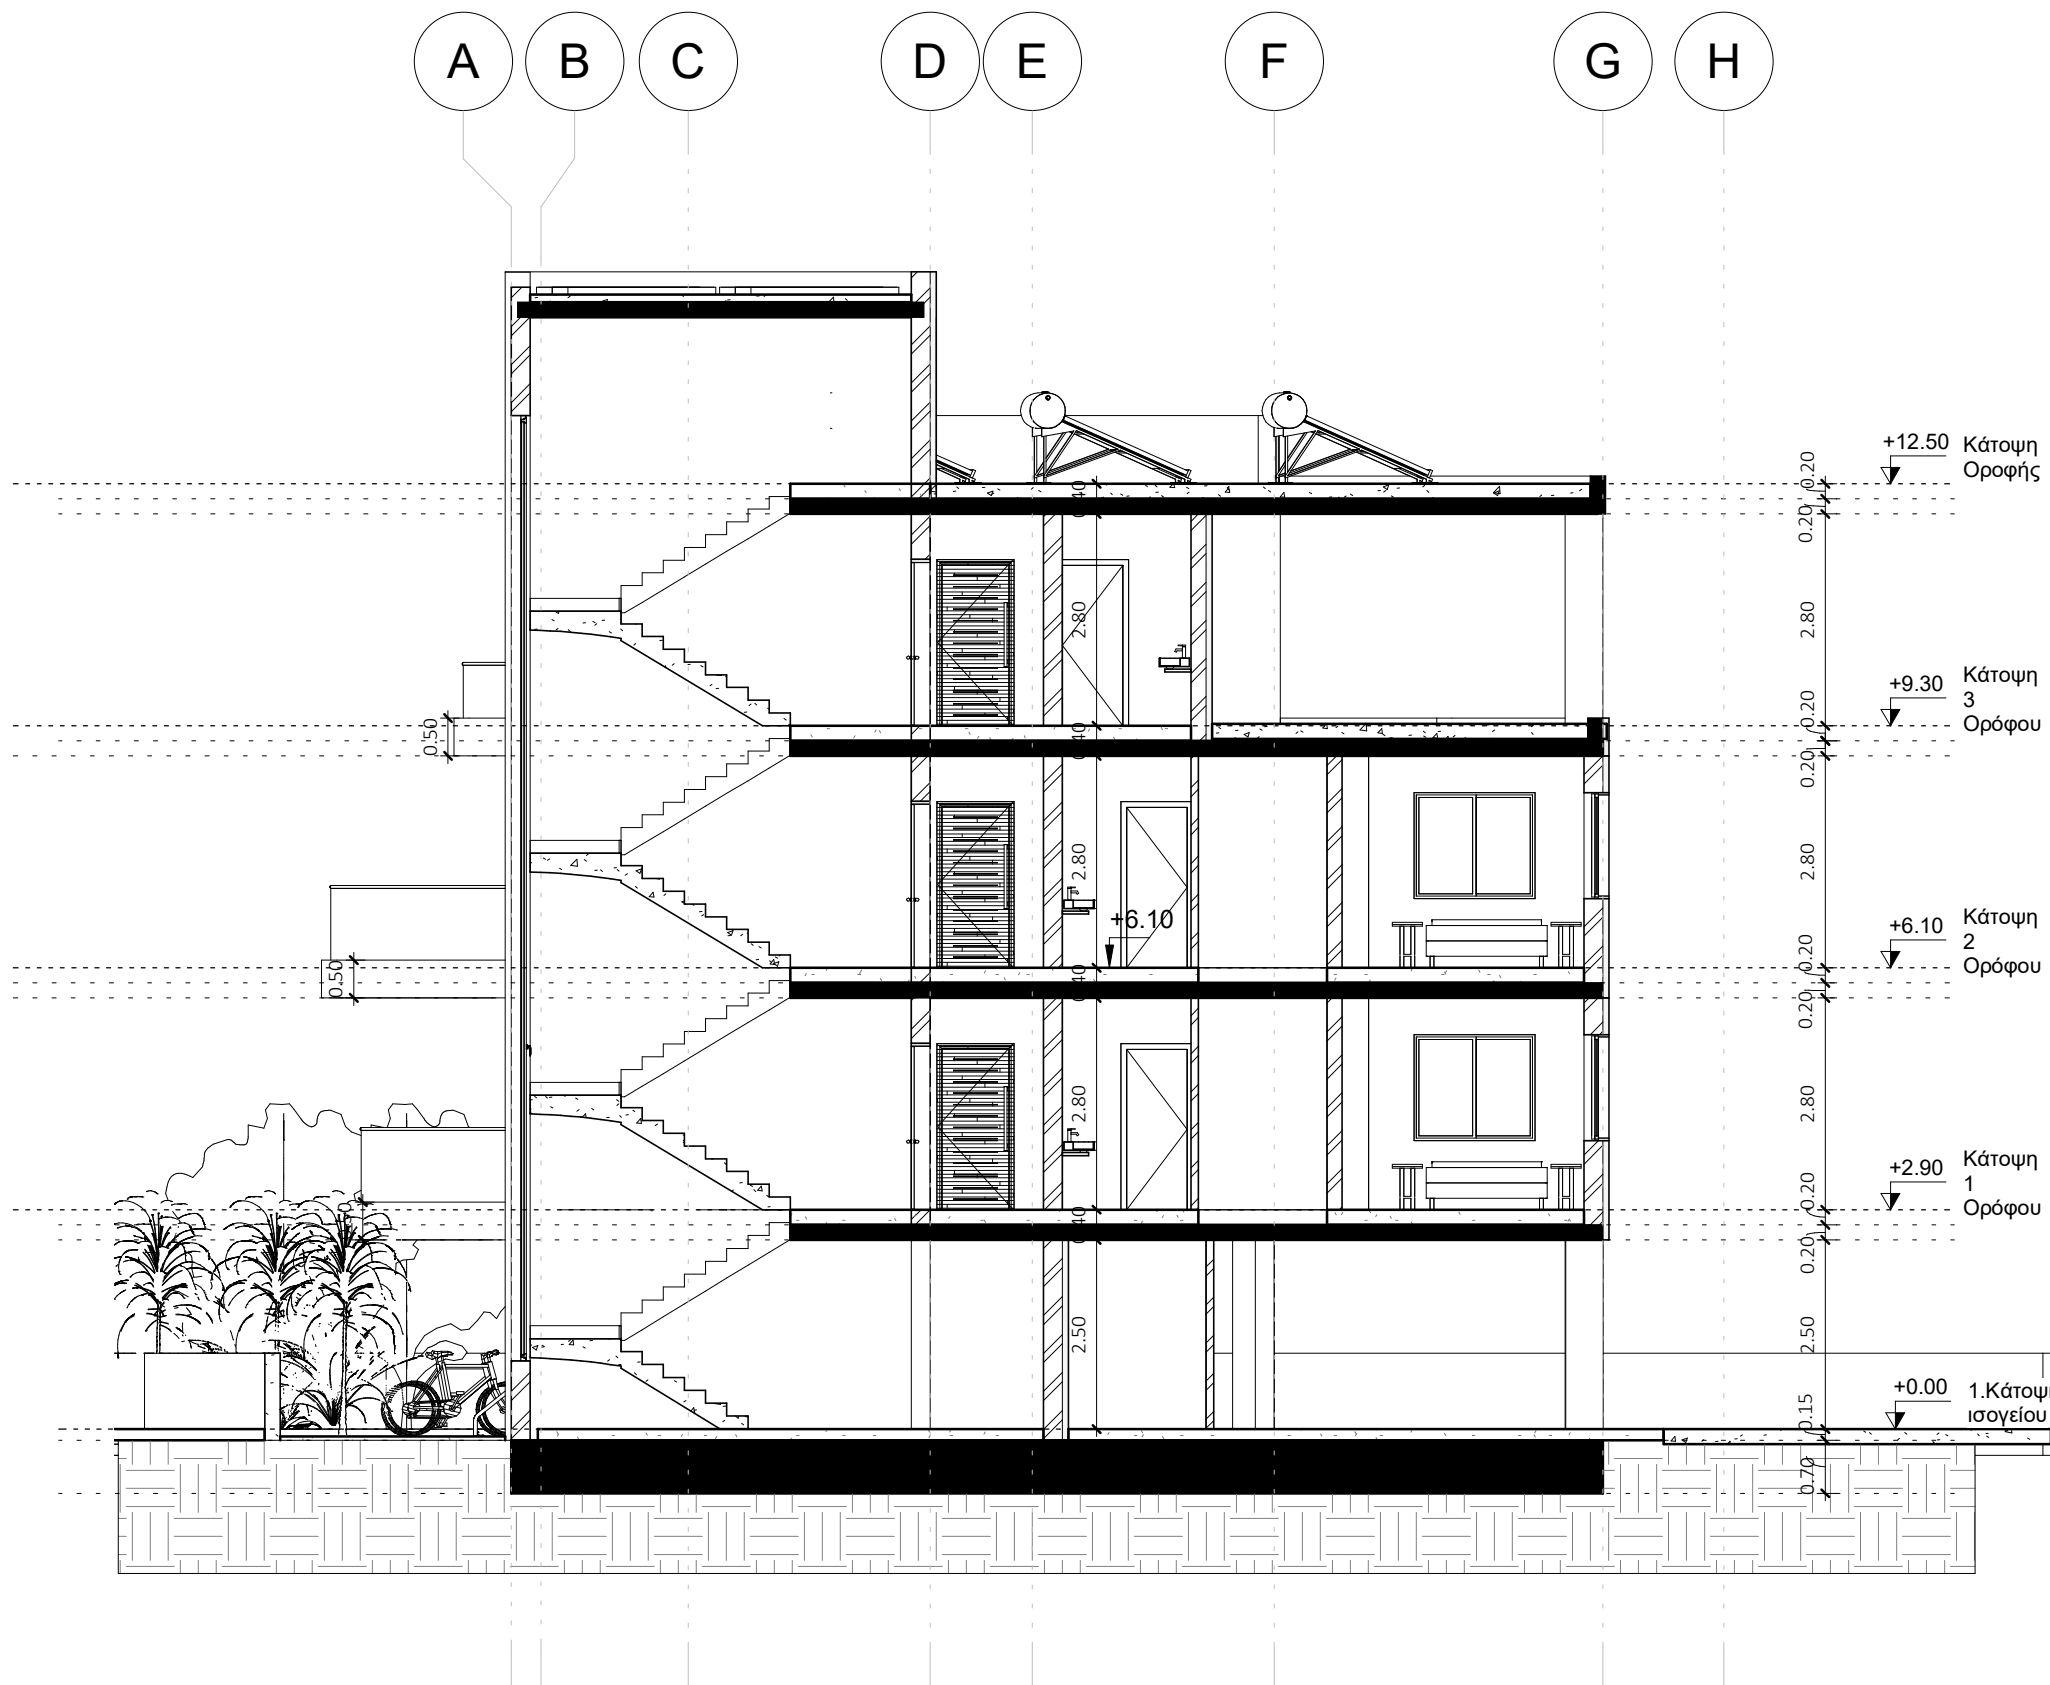

ΣΗΜΕΙΩΣΕΙΣ:

- ΜΕΛΕΤΗ ΚΑΙ ΣΧΕΔΙΑ ΠΑΡΑΜΕΝΟΥΝ ΙΔΙΟΚΤΗΣΙΑ ΤΟΥ ΜΕΛΕΤΗΤΗ.
- ΟΙ ΑΝΑΓΡΑΦΟΜΕΝΕΣ ΔΙΑΣΤΑΣΕΙΣ ΥΠΕΡΙΣΧΟΥΝ ΤΩΝ ΜΕΤΡΗΣΕΩΝ ΑΠΟ ΤΟ ΣΧΕΔΙΟ.
- ΟΛΕΣ ΟΙ ΔΙΑΣΤΑΣΕΙΣ ΝΑ ΕΛΕΓΧΟΝΤΑΙ ΣΤΟ ΕΡΓΟΤΑΞΙΟ ΠΡΙΝ ΑΡΧΙΣΟΥΝ ΟΙ ΕΡΓΑΣΙΕΣ.
- ΟΠΟΙΕΣΔΗΠΟΤΕ ΑΣΥΜΦΩΝΙΕΣ ΣΤΑ ΣΧΕΔΙΑ ΝΑ ΑΝΑΦΕΡΟΝΤΑΙ ΣΤΟ ΕΠΙΒΛΕΠΩΝ ΜΗΧΑΝΙΚΟ ΓΙΑ ΔΙΕΥΚΡΙΝΣΗ.

ΡΑΜΜΗ ΦΥΣΙΚΟΥ ΕΛΕΓΧΟΥ  
ΑΡΧΙΤΕΚΤΟΝΑΣ ΜΗΧΑΝΙΚΟΣ:



F.FL +1.00 ΣΤ, ΔΑ

S.FL +1.00 ΑΝ

Υ1 ΟΛΟΚΛΗΡΩΣΗ ΘΕΡΜΟΠΛΕΥΡΩΣΕΩΣ

Υ2 ΚΟΥΦΟΛΟΓΙΑ: ΘΕΡΜΟΜΟΝΩΤΙΚΑ ΣΥΛΛΗΨΗ 2 αρ. 12, Σωτήρα Αμμ/στου, Τ.Κ.5390  
ΑΛΟΥΜΙΝΙΑ ΤΗΛ.: 99111440, 99841908 Φαξ.: 23820894  
info.ekarchitectsstudio@gmail.com

Υ3 ΕΠΕΝΔΥΣΗ ΠΛΗΡΗ ΕΡΓΟ:

Υ4 ΚΑΠΝΟΔΟΧΟΣ Πολυκατοικία στο Ύψωνα Λεμεσού  
Υ5 ΤΡΙΤΟ ΧΕΡΙ ΣΟΒΑΡΕΥΜΕΝΑ Vazanas & Vattis Estates

Υ6 ΑΣΠΡΟΥΧΡΩΜΑΤΟΣ ΓΥΜΝΑΣΙΟ

### ΤΟΜΗ Β-Β

ΑΡ.ΣΧΕΔΙΟΥ: **A111** ΚΛΙΜΑΚΑ: **1 : 100**  
ή ως αναγράφεται.


Η/ΜΗΝΙΑ: 23/07/2024 ΑΡ.ΜΕΛΕΤΗΣ: 0051 ΜΕΛΕΤΗ: Κ.Α. ΕΛΕΓΧΟΣ: Κ.Α.

☒ ΓΙΑ ΠΟΛΕΔΟΜΙΚΗ ΑΔΕΙΑ ☐ ΓΙΑ ΠΡΟΣΦΟΡΑ

☐ ΓΙΑ ΟΙΚΟΔΟΜΙΚΗ ΑΔΕΙΑ ☐ ΓΙΑ ΚΑΤΑΣΚΕΥΗ

| ΑΝΑΘΕΩΡΗΣΕΙΣ |              |         |
|--------------|--------------|---------|
| A/A          | Παρατηρήσεις | Η/μηνια |
|              |              |         |
|              |              |         |
ΥΠΟΓΡΑΦΗ:

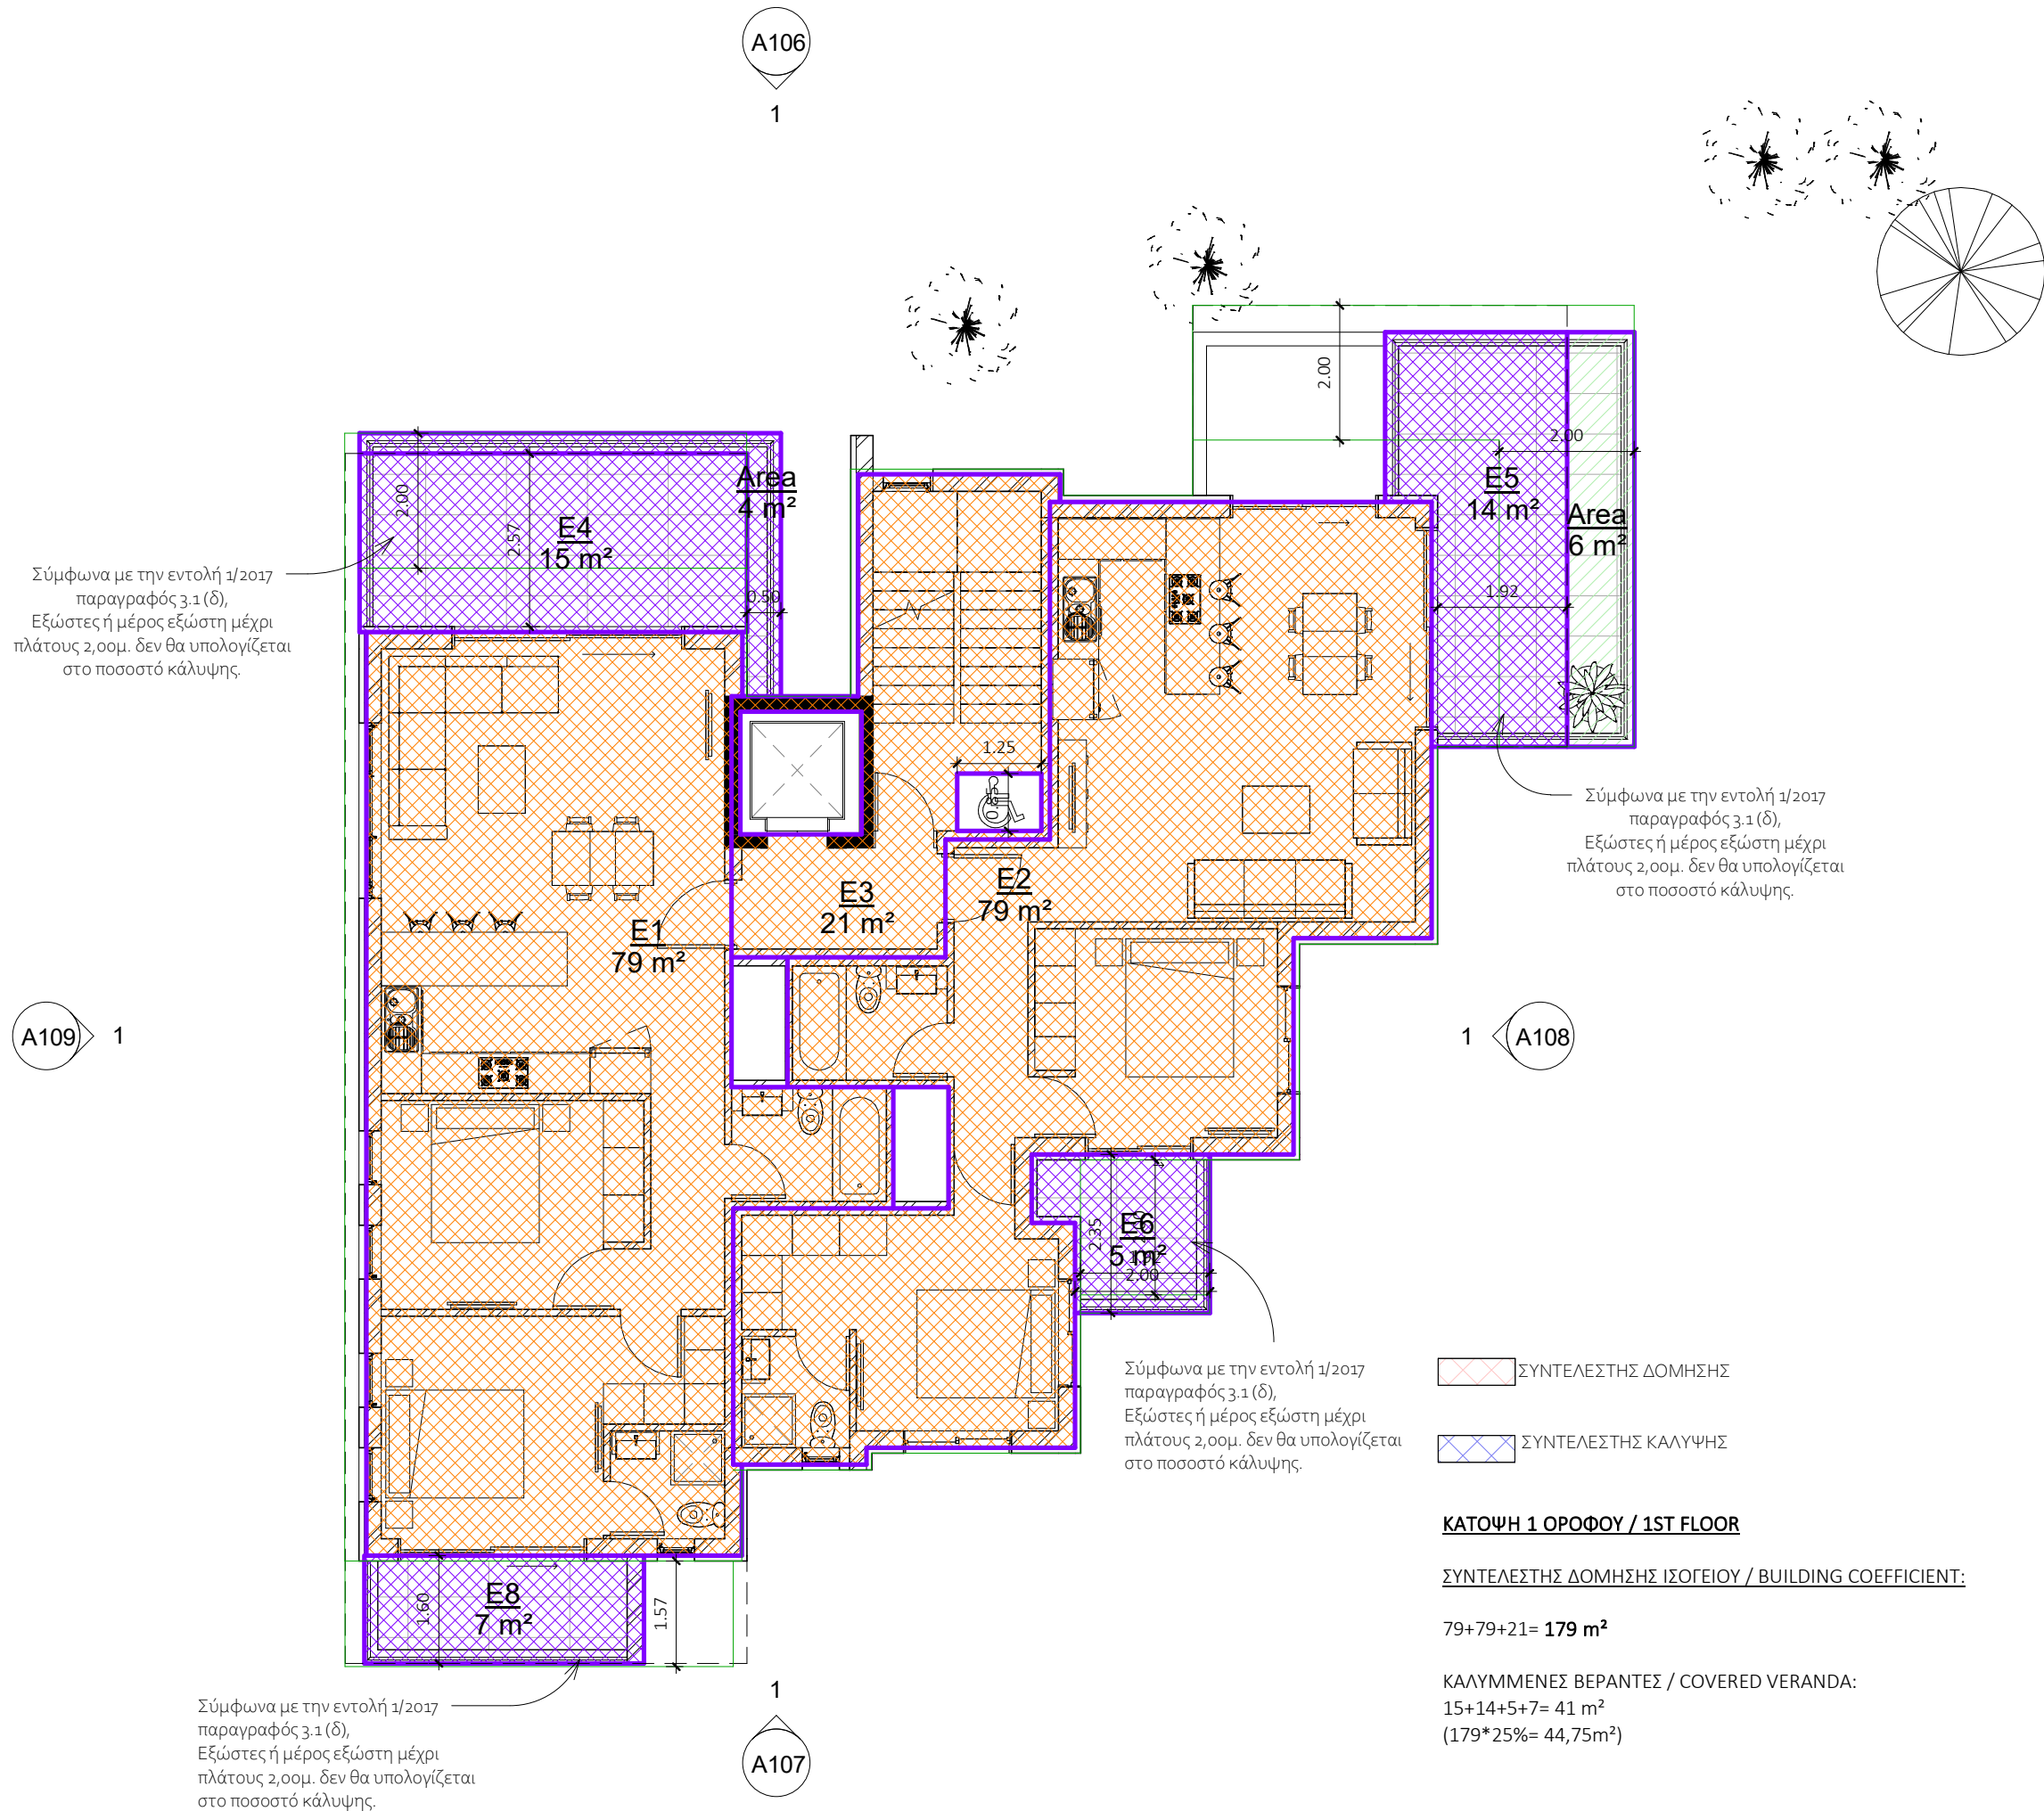

ΣΗΜΕΙΩΣΕΙΣ:

• ΜΕΛΕΤΗ ΚΑΙ ΣΧΕΔΙΑ ΠΑΡΑΜΕΝΟΥΝ ΙΔΙΟΚΤΗΣΙΑ ΤΟΥ ΜΕΛΕΤΗΤΗ.  
• ΟΙ ΑΝΑΓΡΑΦΟΜΕΝΕΣ ΔΙΑΣΤΑΣΕΙΣ ΥΠΕΡΙΣΧΥΟΥΝ ΤΩΝ ΜΕΤΡΗΣΕΩΝ ΑΠΟ ΤΟ ΣΧΕΔΙΟ.  
• ΟΛΕΣ ΟΙ ΔΙΑΣΤΑΣΕΙΣ ΝΑ ΕΛΕΓΧΟΝΤΑΙ ΣΤΟ ΕΡΓΟΤΑΞΙΟ ΠΡΙΝ ΑΡΧΙΣΟΥΝ ΟΙ ΕΡΓΑΣΙΕΣ.  
• ΟΠΟΙΕΣΔΗΠΟΤΕ ΑΣΥΜΦΩΝΙΕΣ ΣΤΑ ΣΧΕΔΙΑ ΝΑ ΑΝΑΦΕΡΟΝΤΑΙ ΣΤΟ ΕΠΙΒΛΕΠΩΝ ΜΗΧΑΝΙΚΟ ΓΙΑ ΔΙΕΥΚΡΙΝΣΗ.

ΑΡΧΙΤΕΚΤΟΝΑΣ ΜΗΧΑΝΙΚΟΣ:



ΕΚ ΑΝΑΣΤΑΣΙΟΥ ARCHITECTS

Σωτήρος 2 αρ.12, Σωτήρα Αμμ/στου, Τ.Κ.5390  
Τηλ.: 99111440,99841908 Φαξ.: 23820894  
info.ekarchitectsstudio@gmail.com

ΕΡΓΟ:

Πολυκατοικία στο Ύψωνα Λεμεσού  
Vazanias & Vattis Estates

ΤΙΤΛΟΣ ΣΧΕΔΙΟΥ:

ΕΜΒΑΔΟΓΡΑΜΜΑ  
ΚΑΤΟΠΗ 1 ΟΡΟΦΟΥ


ΑΡ.ΣΧΕΔΙΟΥ: E101 ΚΛΙΜΑΚΑ: 1 : 100  
ή ως αναγράφεται.

Η/ΜΗΝΙΑ: 23/07/2024 ΑΡ.ΜΕΛΕΤΗΣ: 0051 ΜΕΛΕΤΗ: Κ.Α.  
ΕΛΕΓΧΟΣ: Κ.Α.

☒ ΓΙΑ ΠΟΛΕΔΟΜΙΚΗ ΑΔΕΙΑ ☐ ΓΙΑ ΠΡΟΣΦΟΡΑ  
☐ ΓΙΑ ΟΙΚΟΔΟΜΙΚΗ ΑΔΕΙΑ ☐ ΓΙΑ ΚΑΤΑΣΚΕΥΗ

| ΑΝΑΘΕΩΡΗΣΕΙΣ |              |         |
|--------------|--------------|---------|
| A/A          | Παρατηρήσεις | Η/μηνια |
|              |              |         |
|              |              |         |
ΥΠΟΓΡΑΦΗ:

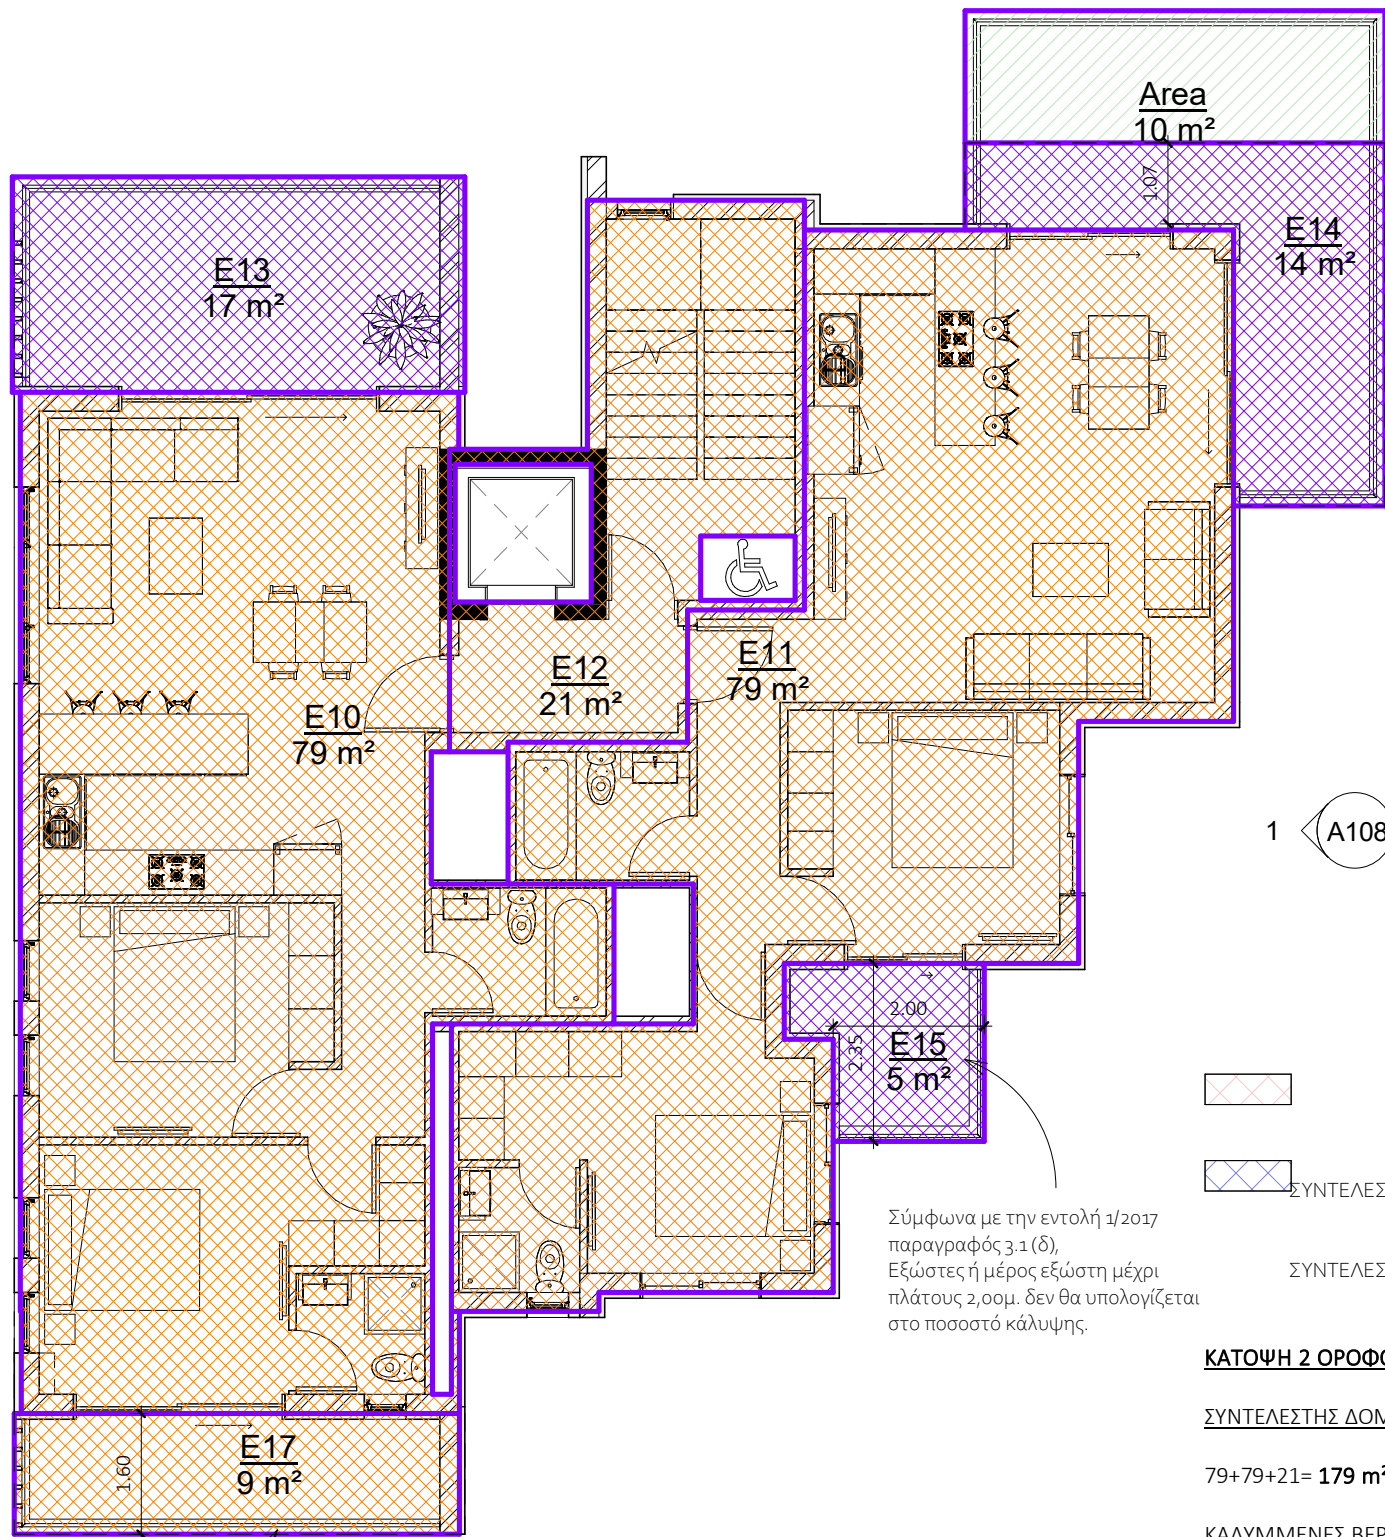

ΣΗΜΕΙΩΣΕΙΣ:

• ΜΕΛΕΤΗ ΚΑΙ ΣΧΕΔΙΑ ΠΑΡΑΜΕΝΟΥΝ ΙΔΙΟΚΤΗΣΙΑ ΤΟΥ ΜΕΛΕΤΗΤΗ.  
• ΟΙ ΑΝΑΓΡΑΦΟΜΕΝΕΣ ΔΙΑΣΤΑΣΕΙΣ ΥΠΕΡΙΣΧΟΥΝ ΤΩΝ ΜΕΤΡΗΣΕΩΝ ΑΠΟ ΤΟ ΣΧΕΔΙΟ.  
• ΟΛΕΣ ΟΙ ΔΙΑΣΤΑΣΕΙΣ ΝΑ ΕΛΕΓΧΟΝΤΑΙ ΣΤΟ ΕΡΓΟΤΑΕΙΟ ΠΡΙΝ ΑΡΧΙΣΟΥΝ ΟΙ ΕΡΓΑΣΙΕΣ.  
• ΟΠΟΙΕΣΔΗΠΟΤΕ ΑΣΥΜΦΩΝΙΕΣ ΣΤΑ ΣΧΕΔΙΑ ΝΑ ΑΝΑΦΕΡΟΝΤΑΙ ΣΤΟ ΕΠΙΒΛΕΠΩΝ ΜΗΧΑΝΙΚΟ ΓΙΑ ΔΙΕΥΚΡΙΝΗΣΗ.

ΑΡΧΙΤΕΚΤΟΝΑΣ ΜΗΧΑΝΙΚΟΣ:



ΕΚ ΑΝΑΣΤΑΣΙΟΥ ARCHITECTS

Σωτήρος 2 αρ.12, Σωτήρα Αμμ/στου, Τ.Κ.5390  
Τηλ.: 99111440,99841908 Φαξ.: 23820894  
info.ekarchitectsstudio@gmail.com

ΕΡΓΟ:

Πολυκατοικία στο Ύψωνα Λεμεσού  
Vazanias & Vattis Estates

ΤΙΤΛΟΣ ΣΧΕΔΙΟΥ:

ΕΜΒΑΔΟΓΡΑΜΜΑ  
ΚΑΤΟΠΗ 2 ΟΡΟΦΟΥ

ΑΡ.ΣΧΕΔΙΟΥ:

E102

ΚΛΙΜΑΚΑ:

1 : 100  
ή ως αναγράφεται.

Η/ΜΗΝΙΑ:

23/07/2024

ΑΡ.ΜΕΛΕΤΗΣ:

0051

ΜΕΛΕΤΗ: Κ.Α.

ΕΛΕΓΧΟΣ: Κ.Α.

☒ ΓΙΑ ΠΟΛΕΔΟΜΙΚΗ ΑΔΕΙΑ

☐ ΓΙΑ ΠΡΟΣΦΟΡΑ

☐ ΓΙΑ ΟΙΚΟΔΟΜΙΚΗ ΑΔΕΙΑ

☐ ΓΙΑ ΚΑΤΑΣΚΕΥΗ

ΑΝΑΘΕΩΡΗΣΕΙΣ

| A/A | Παρατηρήσεις | Η/μηνια |
|-----|--------------|---------|
|     |              |         |
|     |              |         |
ΥΠΟΓΡΑΦΗ:

ΚΑΤΟΠΗ 2 ΟΡΟΦΟΥ / 2ND FLOOR


ΣΥΝΤΕΛΕΣΤΗΣ ΔΟΜΗΣΗΣ / BUILDING COEFFICIENT:

79+79+21= 179 m<sup>2</sup>

ΚΑΛΥΜΜΕΝΕΣ ΒΕΡΑΝΤΕΣ / COVERED VERANDA:

17+14+5+9= 45 m<sup>2</sup>

(179\*25%= 44,75m<sup>2</sup>)

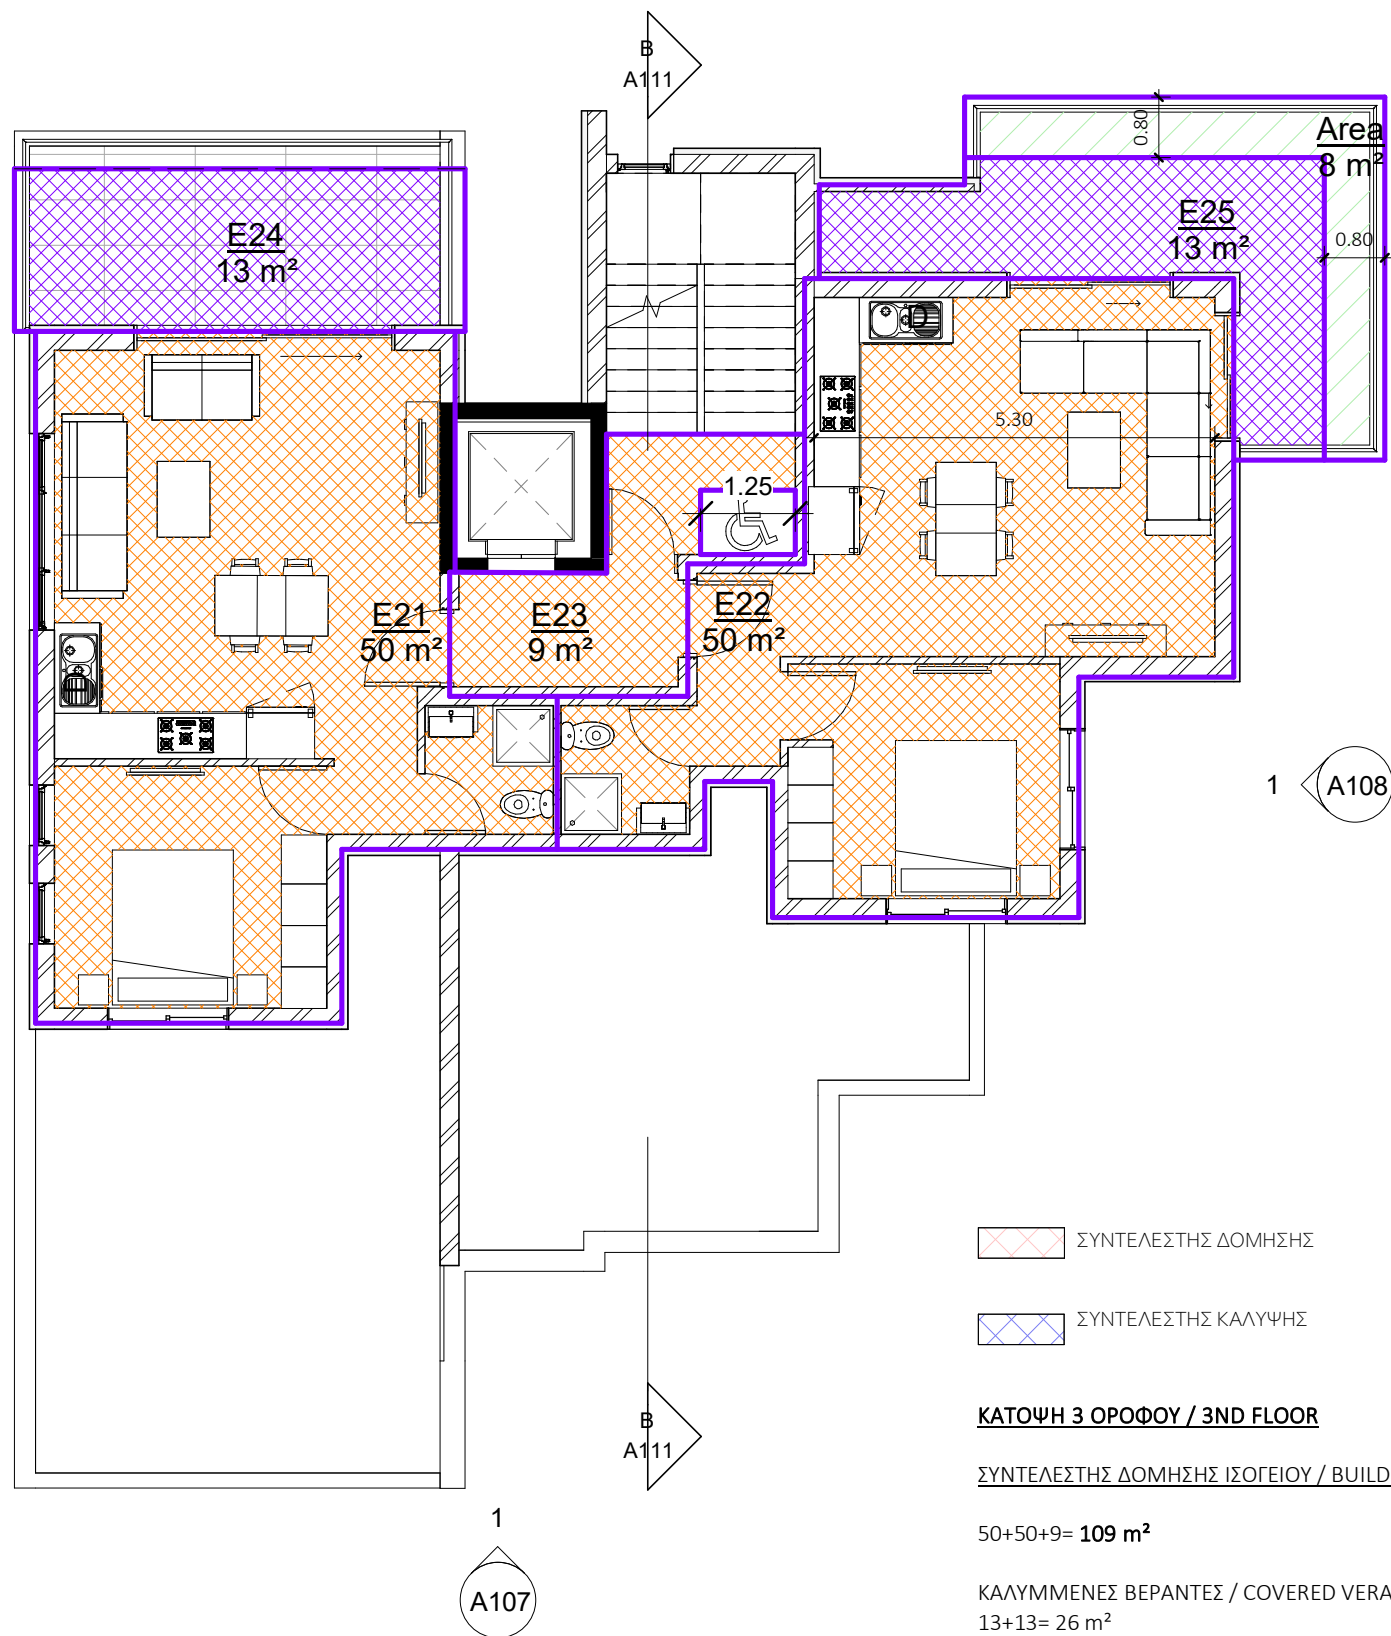

ΣΗΜΕΙΩΣΕΙΣ:

• ΜΕΛΕΤΗ ΚΑΙ ΣΧΕΔΙΑ ΠΑΡΑΜΕΝΟΥΝ ΙΔΙΟΚΤΗΣΙΑ ΤΟΥ ΜΕΛΕΤΗΤΗ.  
• ΟΙ ΑΝΑΓΡΑΦΟΜΕΝΕΣ ΔΙΑΣΤΑΣΕΙΣ ΥΠΕΡΙΣΧΟΥΝ ΤΩΝ ΜΕΤΡΗΣΕΩΝ ΑΠΟ ΤΟ ΣΧΕΔΙΟ.  
• ΟΛΕΣ ΟΙ ΔΙΑΣΤΑΣΕΙΣ ΝΑ ΕΛΕΓΧΟΝΤΑΙ ΣΤΟ ΕΡΓΟΤΑΞΙΟ ΠΡΙΝ ΑΡΧΙΣΟΥΝ ΟΙ ΕΡΓΑΣΙΕΣ.  
• ΟΠΟΙΕΣΔΗΠΟΤΕ ΑΣΥΜΦΩΝΙΕΣ ΣΤΑ ΣΧΕΔΙΑ ΝΑ ΑΝΑΦΕΡΟΝΤΑΙ ΣΤΟ ΕΠΙΒΛΕΠΩΝ ΜΗΧΑΝΙΚΟ ΓΙΑ ΔΙΕΥΚΡΙΝΣΗ.

ΑΡΧΙΤΕΚΤΟΝΑΣ ΜΗΧΑΝΙΚΟΣ:



**EK ANASTASIOU ARCHITECTS**

Σωτήρος 2 αρ.12, Σωτήρα Αμμ/στου, Τ.Κ.5390  
Τηλ.: 99111440,99841908 Φαξ.: 23820894  
info.ekarchitectsstudio@gmail.com

ΕΡΓΟ:

Πολυκατοικία στο Ύψωνα Λεμεσού  
Vazanias & Vattis Estates

ΤΙΤΛΟΣ ΣΧΕΔΙΟΥ:

**ΕΜΒΑΔΟΓΡΑΜΜΑ  
ΚΑΤΟΠΗ 3 ΟΡΟΦΟΥ**

ΑΡ.ΣΧΕΔΙΟΥ: **E103** ΚΛΙΜΑΚΑ: **1 : 100**  
ή ως αναγράφεται.

Η/ΜΗΝΙΑ: 23/07/2024 ΑΡ.ΜΕΛΕΤΗΣ: 0051 ΜΕΛΕΤΗ: Κ.Α.  
ΕΛΕΓΧΟΣ: Κ.Α.

☒ ΓΙΑ ΠΟΛΕΔΟΜΙΚΗ ΑΔΕΙΑ ☐ ΓΙΑ ΠΡΟΣΦΟΡΑ

☐ ΓΙΑ ΟΙΚΟΔΟΜΙΚΗ ΑΔΕΙΑ ☐ ΓΙΑ ΚΑΤΑΣΚΕΥΗ

| ΑΝΑΘΕΩΡΗΣΕΙΣ |              |         |
|--------------|--------------|---------|
| A/A          | Παρατηρήσεις | Η/μηνια |
|              |              |         |
|              |              |         |
ΥΠΟΓΡΑΦΗ:

ΚΑΤΟΨΗ ΟΡΟΦΗΣ/ ROOF FLOOR PLAN

ΠΟΛΕΟΔΟΜΙΚΑ ΔΕΔΟΜΕΝΑ/ URBAN DATA

Εμβαδόν Οικοπέδου/  
Development area **αρ. 1723 (7): 556 m²**

**ΖΩΝΗ/ ZONE Κα7**  
Συντελεστής δόμησης / Building  
coefficient : 80%+ ΑΠΕ 5% = **445 m² +22,25m².**  
**Συνολικός Σ. δόμησης: 467,25m²**

Συντελεστής κάλυψης : 45% = **250m².**  
3 Ορόφοι  
Ύψος : 13,5 μ

ΠΡΟΤΕΙΝΟΜΕΝΑ ΕΜΒΑΔΑ ΚΑΙ  
ΣΥΝΤΕΛΕΣΤΕΣ / SUGGESTED  
AREAS AND COEFFICIENT


ΣΥΝΟΛΟ: ΣΔ / Building coefficient:  
Κάτοψη ισογείου =0 m²  
Κάτοψη 1 ορόφου =179m²  
Κάτοψη 2 ορόφου =179m²  
Κάτοψη 3 ορόφου =109m²

**Total Building coefficient =467m²**

ΣΥΝΟΛΟ: ΣΚ / Cover coefficient:

**Total =209 m²**

Σύμφωνα με την εντολή 1/2017  
παραγράφος 3.1 (δ),  
Εξώστες ή μέρος εξώστη μέχρι  
πλάτους 2,00μ. δεν θα υπολογίζεται  
στο ποσοστό κάλυψης.

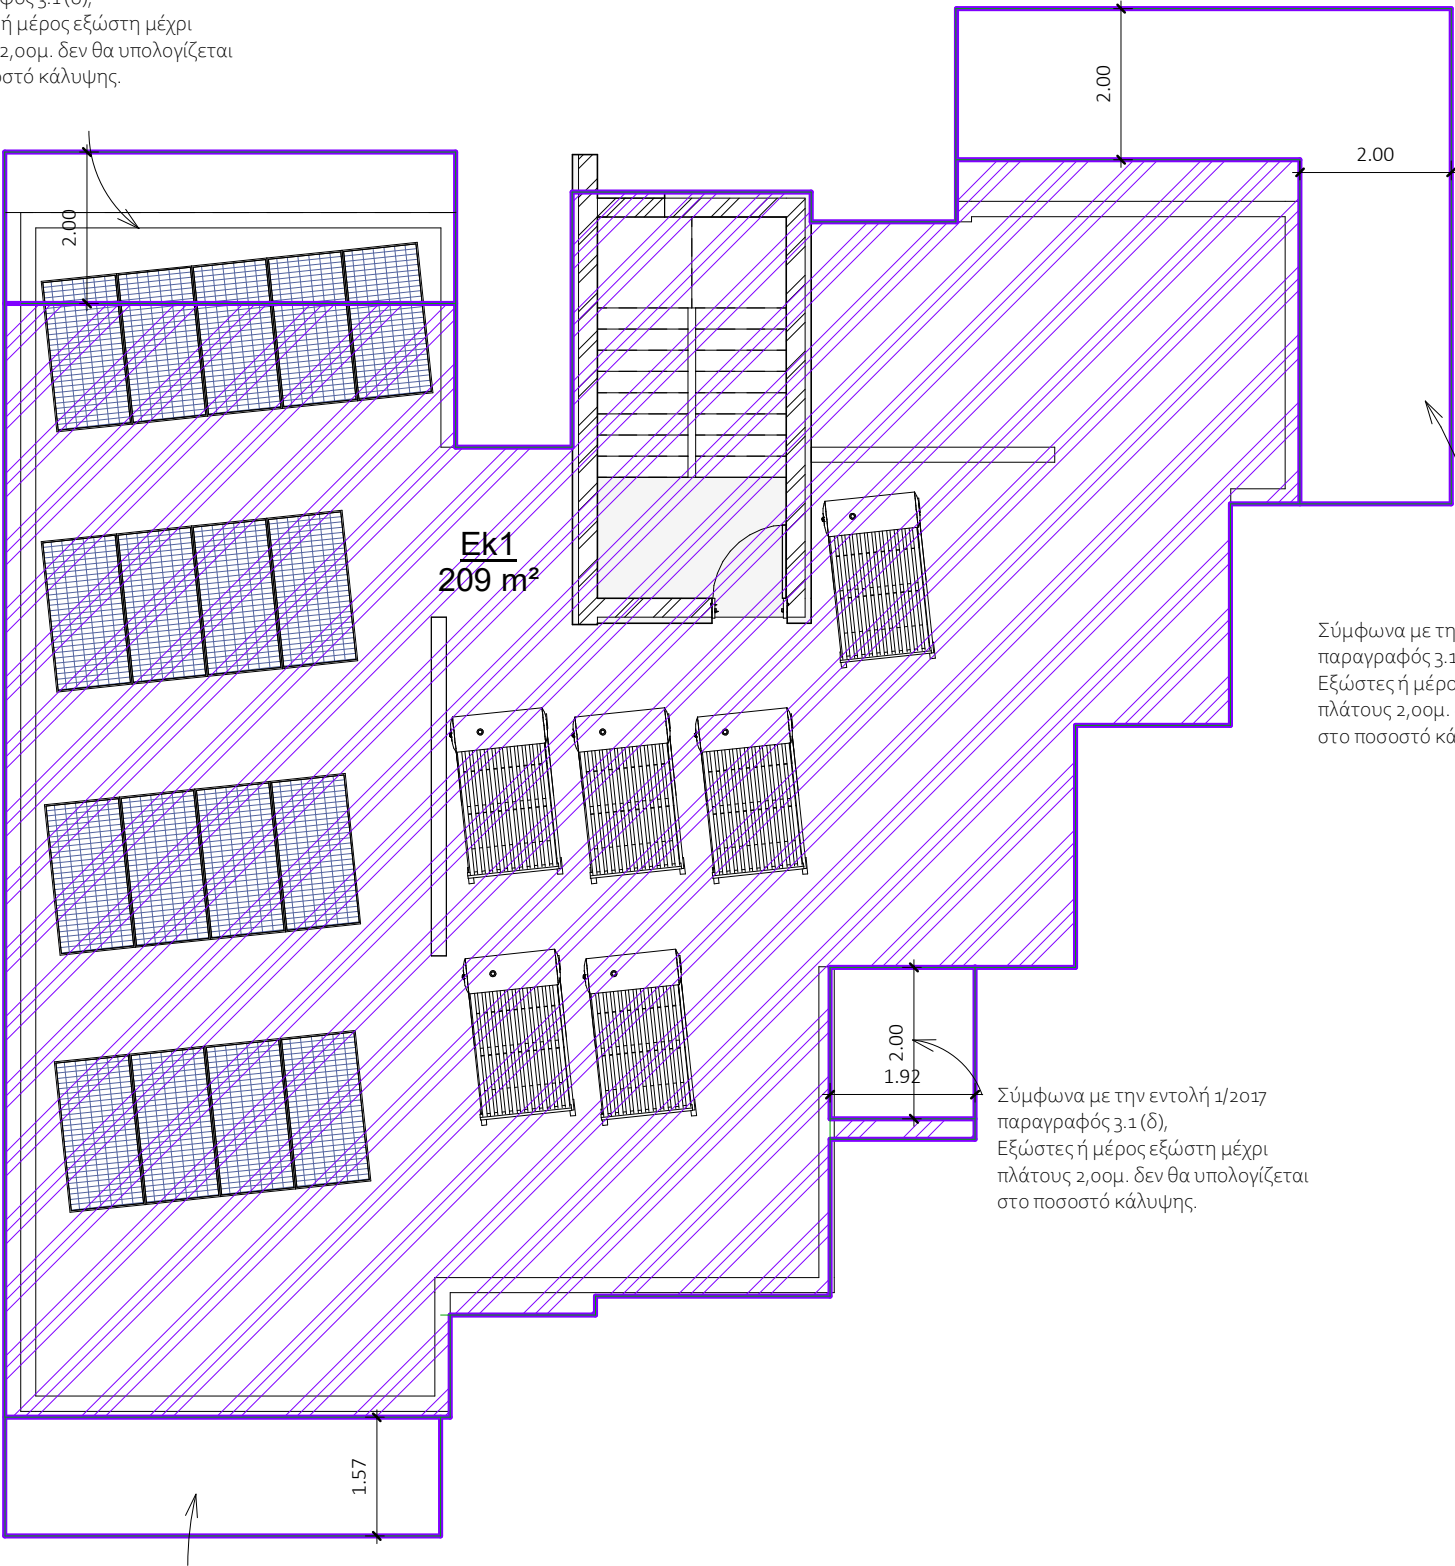

Σύμφωνα με την εντολή 1/2017  
παραγράφος 3.1 (δ),  
Εξώστες ή μέρος εξώστη μέχρι  
πλάτους 2,00μ. δεν θα υπολογίζεται  
στο ποσοστό κάλυψης.

Σύμφωνα με την εντολή 1/2017  
παραγράφος 3.1 (δ),  
Εξώστες ή μέρος εξώστη μέχρι  
πλάτους 2,00μ. δεν θα υπολογίζεται  
στο ποσοστό κάλυψης.

Σύμφωνα με την εντολή 1/2017  
παραγράφος 3.1 (δ),  
Εξώστες ή μέρος εξώστη μέχρι  
πλάτους 2,00μ. δεν θα υπολογίζεται  
στο ποσοστό κάλυψης.

ΣΗΜΕΙΩΣΕΙΣ:

- ΜΕΛΕΤΗ ΚΑΙ ΣΧΕΔΙΑ ΠΑΡΑΜΕΝΟΥΝ ΙΔΙΟΚΤΗΣΙΑ ΤΟΥ ΜΕΛΕΤΗΤΗ.
- ΟΙ ΑΝΑΓΡΑΦΟΜΕΝΕΣ ΔΙΑΣΤΑΣΕΙΣ ΥΠΕΡΙΣΧΟΥΝ ΤΩΝ ΜΕΤΡΗΣΕΩΝ ΑΠΟ ΤΟ ΣΧΕΔΙΟ.
- ΟΛΕΣ ΟΙ ΔΙΑΣΤΑΣΕΙΣ ΝΑ ΕΛΕΓΧΟΝΤΑΙ ΣΤΟ ΕΡΓΟΤΑΞΙΟ ΠΡΙΝ ΑΡΧΙΣΟΥΝ ΟΙ ΕΡΓΑΣΙΕΣ.
- ΟΠΟΙΕΣΔΗΠΟΤΕ ΑΣΥΜΦΩΝΙΕΣ ΣΤΑ ΣΧΕΔΙΑ ΝΑ ΑΝΑΦΕΡΟΝΤΑΙ ΣΤΟ ΕΠΙΒΛΕΠΩΝ ΜΗΧΑΝΙΚΟ ΓΙΑ ΔΙΕΥΚΡΙΝΣΗ.

ΑΡΧΙΤΕΚΤΟΝΑΣ ΜΗΧΑΝΙΚΟΣ:



ΕΚ ΑΝΑΣΤΑΣΙΟΥ ARCHITECTS

Σωτήρος 2 αρ.12, Σωτήρα Αμμ/στου, Τ.Κ.5390  
Τηλ.: 99111440,99841908 Φαξ.: 23820894  
info.ekarchitectsstudio@gmail.com

ΕΡΓΟ:

Πολυκατοικία στο Ύψωνα Λεμεσού  
Vazanias & Vattis Estates

ΤΙΤΛΟΣ ΣΧΕΔΙΟΥ:

ΕΜΒΑΔΟΓΡΑΜΜΑ  
ΚΑΤΟΨΗ ΟΡΟΦΗΣ

ΑΡ.ΣΧΕΔΙΟΥ: **E104** ΚΛΙΜΑΚΑ: **1 : 100**  
ή ως αναγράφεται.


Η/ΜΗΝΙΑ: 23/07/2024 ΑΡ.ΜΕΛΕΤΗΣ: 0051 ΜΕΛΕΤΗ: Κ.Α.  
ΕΛΕΓΧΟΣ: Κ.Α.

☒ ΓΙΑ ΠΟΛΕΔΟΜΙΚΗ ΑΔΕΙΑ ☐ ΓΙΑ ΠΡΟΣΦΟΡΑ

☐ ΓΙΑ ΟΙΚΟΔΟΜΙΚΗ ΑΔΕΙΑ ☐ ΓΙΑ ΚΑΤΑΣΚΕΥΗ

| ΑΝΑΘΕΩΡΗΣΕΙΣ |              |         |
|--------------|--------------|---------|
| A/A          | Παρατηρήσεις | Η/μηνια |
|              |              |         |
|              |              |         |
ΥΠΟΓΡΑΦΗ:

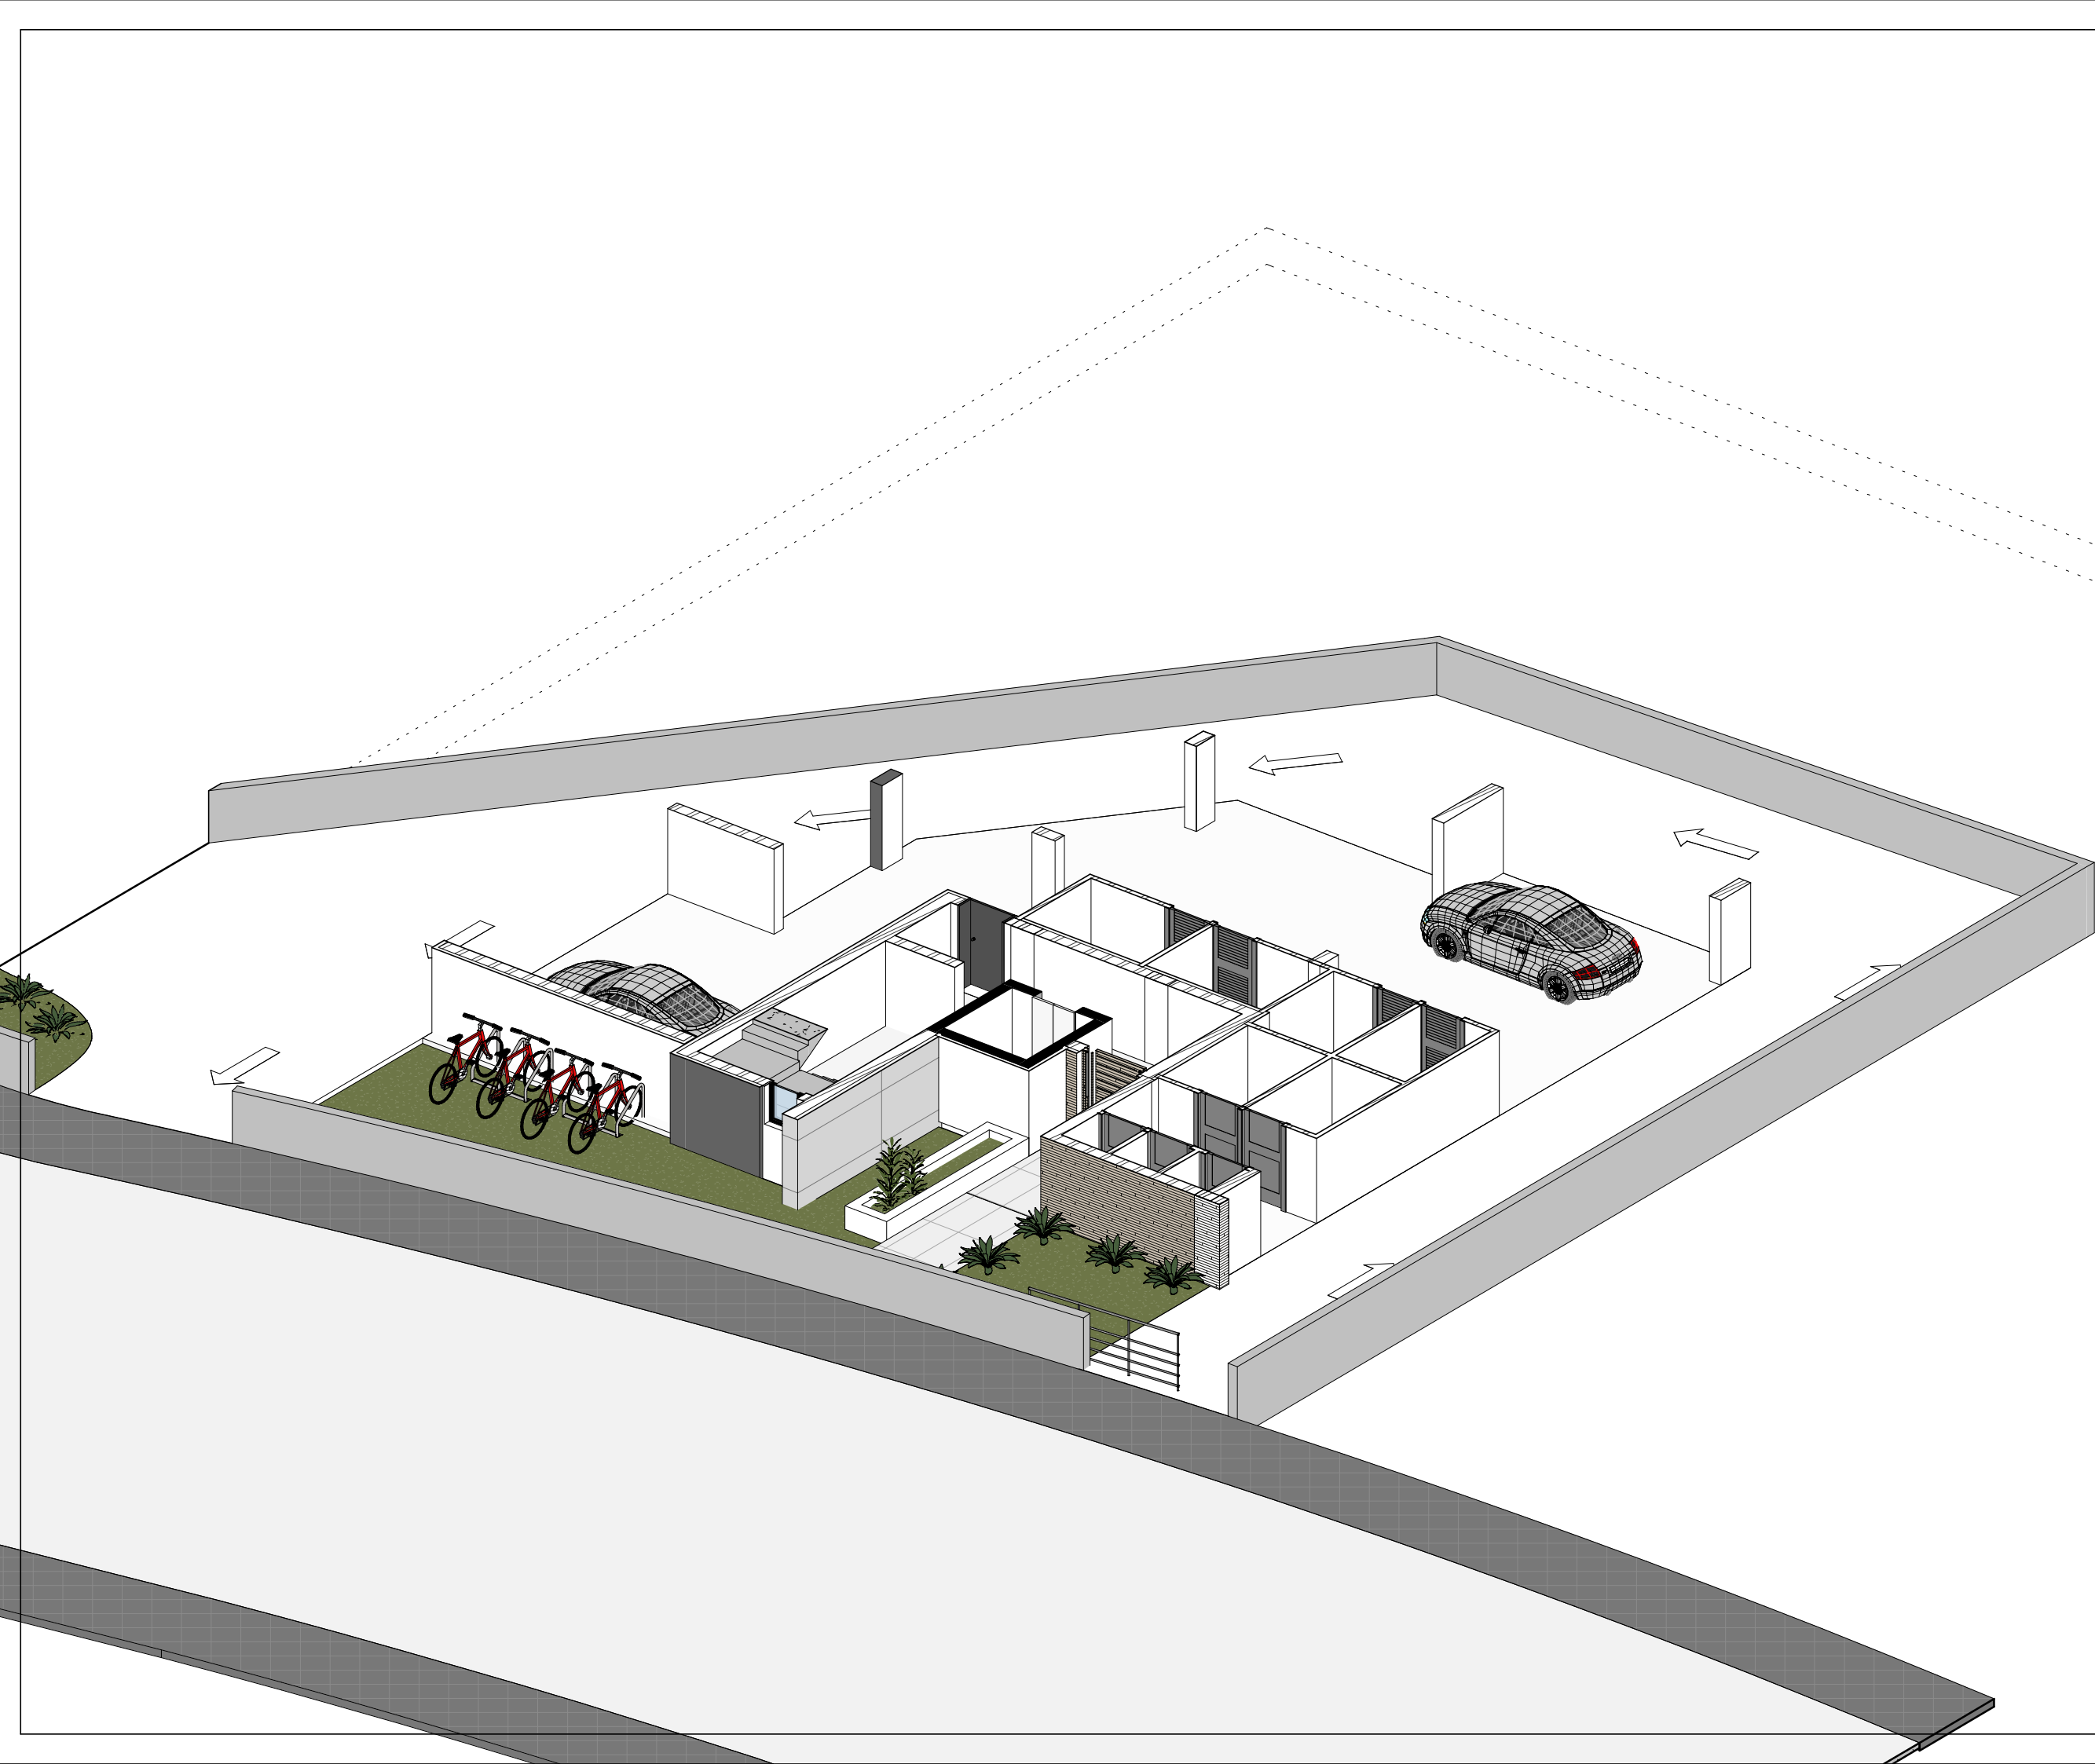

ΣΗΜΕΙΩΣΕΙΣ:

• ΜΕΛΕΤΗ ΚΑΙ ΣΧΕΔΙΑ ΠΑΡΑΜΕΝΟΥΝ ΙΔΙΟΚΤΗΣΙΑ ΤΟΥ ΜΕΛΕΤΗΤΗ.  
• ΟΙ ΑΝΑΓΡΑΦΟΜΕΝΕΣ ΔΙΑΣΤΑΣΕΙΣ ΥΠΕΡΙΣΧΟΥΝ ΤΩΝ ΜΕΤΡΗΣΕΩΝ ΑΠΟ ΤΟ ΣΧΕΔΙΟ.  
• ΟΛΕΣ ΟΙ ΔΙΑΣΤΑΣΕΙΣ ΝΑ ΕΛΕΓΧΟΝΤΑΙ ΣΤΟ ΕΡΓΟΤΑΞΙΟ ΠΡΙΝ ΑΡΧΙΣΟΥΝ ΟΙ ΕΡΓΑΣΙΕΣ.  
• ΟΠΟΙΕΣΔΗΠΟΤΕ ΑΣΥΜΦΩΝΙΕΣ ΣΤΑ ΣΧΕΔΙΑ ΝΑ ΑΝΑΦΕΡΟΝΤΑΙ ΣΤΟ ΕΠΙΒΛΕΠΩΝ ΜΗΧΑΝΙΚΟ ΓΙΑ ΔΙΕΥΚΡΙΝΗΣΗ.

ΑΡΧΙΤΕΚΤΟΝΑΣ ΜΗΧΑΝΙΚΟΣ:



ΕΚ ΑΝΑΣΤΑΣΙΟΥ ARCHITECTS

Σωτήρος 2 αρ.12, Σωτήρα Αμμ/στου, Τ.Κ.5390  
Τηλ.: 99111440,99841908 Φαξ.: 23820894  
info.ekarchitectsstudio@gmail.com

ΕΡΓΟ:

Πολυκατοικία στο Ύψωνα Λεμεσού  
Vazanias & Vattis Estates

ΤΙΤΛΟΣ ΣΧΕΔΙΟΥ:

SECTION BOX ΙΣΟΓΕΙΟΥ

|             |                   |
|-------------|-------------------|
| ΑΡ.ΣΧΕΔΙΟΥ: | ΚΛΙΜΑΚΑ:          |
| SB01        | ή ως αναγράφεται. |

|            |             |               |
|------------|-------------|---------------|
| Η/ΜΗΝΙΑ:   | ΑΡ.ΜΕΛΕΤΗΣ: | ΜΕΛΕΤΗ: Κ.Α.  |
| 23/07/2024 | 0051        | ΕΛΕΓΧΟΣ: Κ.Α. |

☒ ΓΙΑ ΠΟΛΕΔΟΜΙΚΗ ΑΔΕΙΑ ☐ ΓΙΑ ΠΡΟΣΦΟΡΑ

☐ ΓΙΑ ΟΙΚΟΔΟΜΙΚΗ ΑΔΕΙΑ ☐ ΓΙΑ ΚΑΤΑΣΚΕΥΗ

| ΑΝΑΘΕΩΡΗΣΕΙΣ |              |         |
|--------------|--------------|---------|
| Α/Α          | Παρατηρήσεις | Η/μηνια |
|              |              |         |
|              |              |         |
ΥΠΟΓΡΑΦΗ:



ΣΗΜΕΙΩΣΕΙΣ:

- ΜΕΛΕΤΗ ΚΑΙ ΣΧΕΔΙΑ ΠΑΡΑΜΕΝΟΥΝ ΙΔΙΟΚΤΗΣΙΑ ΤΟΥ ΜΕΛΕΤΗΤΗ.
- ΟΙ ΑΝΑΓΡΑΦΟΜΕΝΕΣ ΔΙΑΣΤΑΣΕΙΣ ΥΠΕΡΙΣΧΟΥΝ ΤΩΝ ΜΕΤΡΗΣΕΩΝ ΑΠΟ ΤΟ ΣΧΕΔΙΟ.
- ΟΛΕΣ ΟΙ ΔΙΑΣΤΑΣΕΙΣ ΝΑ ΕΛΕΓΧΟΝΤΑΙ ΣΤΟ ΕΡΓΟΤΑΞΙΟ ΠΡΙΝ ΑΡΧΙΣΟΥΝ ΟΙ ΕΡΓΑΣΙΕΣ.
- ΟΠΟΙΕΣΔΗΠΟΤΕ ΑΣΥΜΦΩΝΙΕΣ ΣΤΑ ΣΧΕΔΙΑ ΝΑ ΑΝΑΦΕΡΟΝΤΑΙ ΣΤΟ ΕΠΙΒΛΕΠΩΝ ΜΗΧΑΝΙΚΟ ΓΙΑ ΔΙΕΥΚΡΙΝΗΣΗ.

ΑΡΧΙΤΕΚΤΟΝΑΣ ΜΗΧΑΝΙΚΟΣ:



ΕΚ ΑΝΑΣΤΑΣΙΟΥ ARCHITECTS

Σωτήρος 2 αρ.12, Σωτήρα Αμμ/στου, Τ.Κ.5390  
Τηλ.: 99111440,99841908 Φαξ.: 23820894  
info.ekarchitectstudio@gmail.com

ΕΡΓΟ:

Πολυκατοικία στο Ύψωνα Λεμεσού  
Vazanias & Vattis Estates

ΤΙΤΛΟΣ ΣΧΕΔΙΟΥ:

SECTION BOX 1  
ΟΡΟΦΟΥ

|             |                   |
|-------------|-------------------|
| ΑΡ.ΣΧΕΔΙΟΥ: | ΚΛΙΜΑΚΑ:          |
| SB02        | ή ως αναγράφεται. |


|            |             |               |
|------------|-------------|---------------|
| Η/ΜΗΝΙΑ:   | ΑΡ.ΜΕΛΕΤΗΣ: | ΜΕΛΕΤΗ: Κ.Α.  |
| 23/07/2024 | 0051        | ΕΛΕΓΧΟΣ: Κ.Α. |

☒ ΓΙΑ ΠΟΛΕΔΟΜΙΚΗ ΑΔΕΙΑ ☐ ΓΙΑ ΠΡΟΣΦΟΡΑ

☐ ΓΙΑ ΟΙΚΟΔΟΜΙΚΗ ΑΔΕΙΑ ☐ ΓΙΑ ΚΑΤΑΣΚΕΥΗ

| ΑΝΑΘΕΩΡΗΣΕΙΣ |              |         |
|--------------|--------------|---------|
| Α/Α          | Παρατηρήσεις | Η/μηνια |
|              |              |         |
|              |              |         |
ΥΠΟΓΡΑΦΗ:

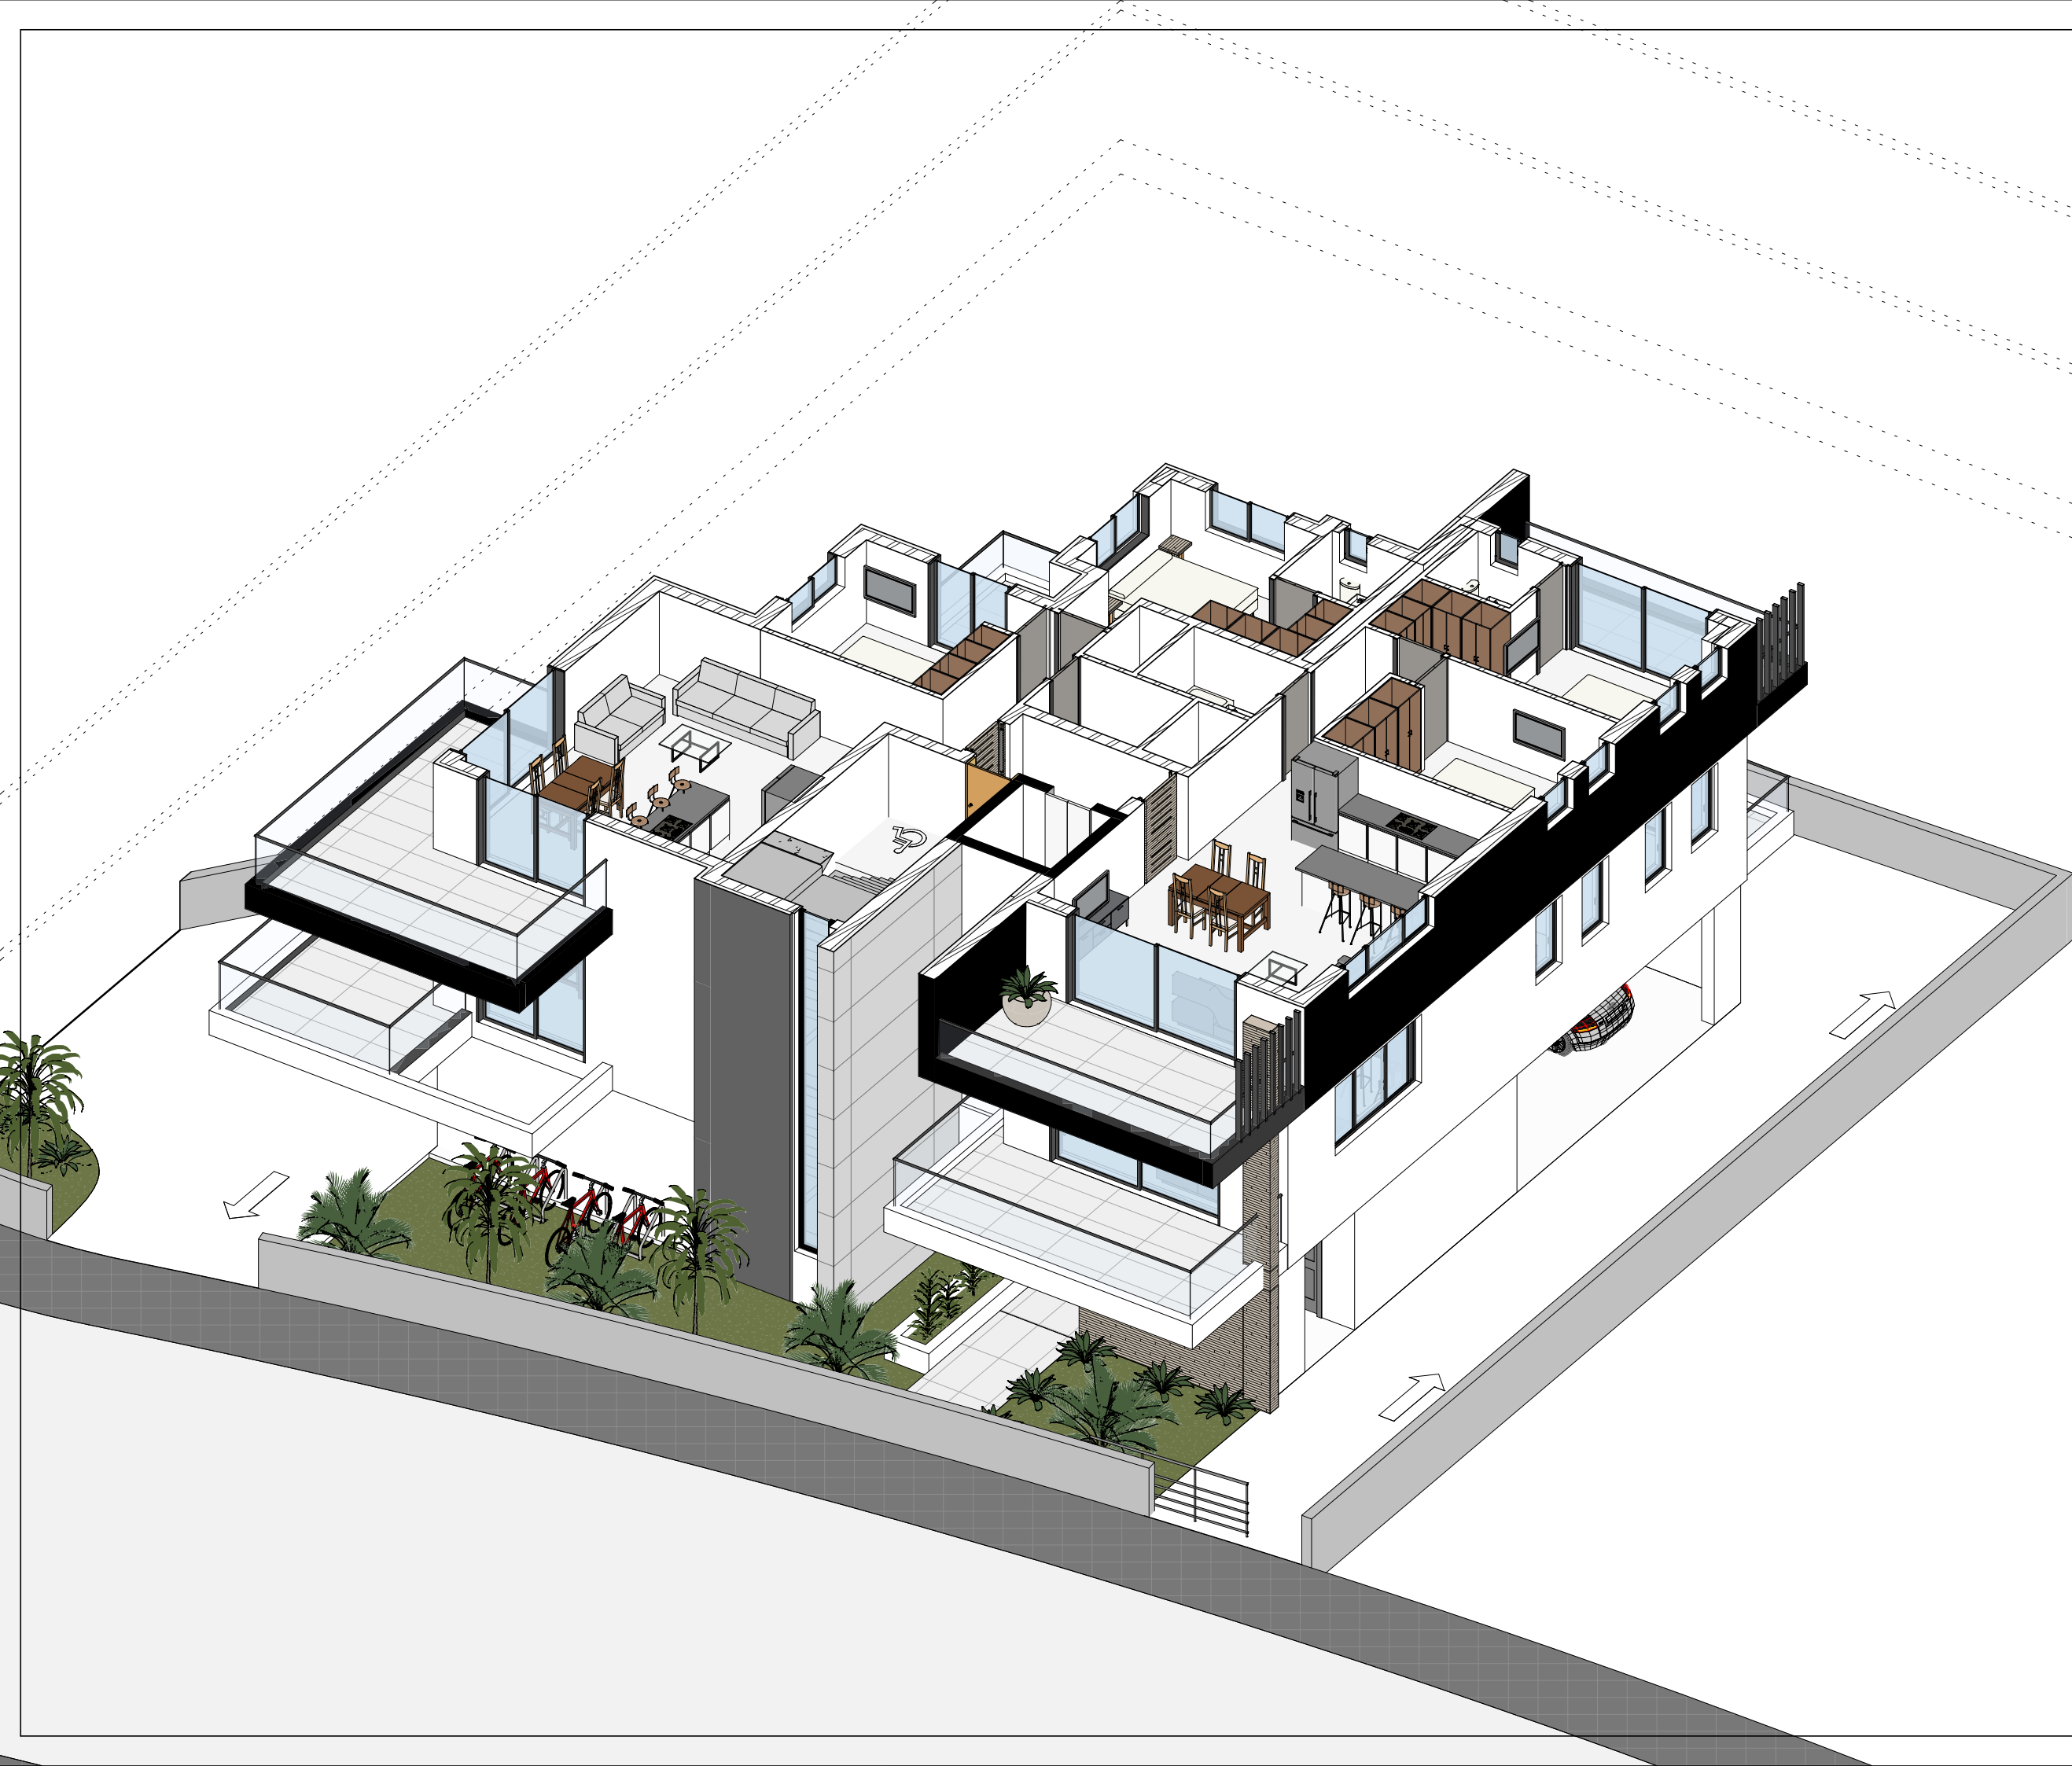

ΣΗΜΕΙΩΣΕΙΣ:

• ΜΕΛΕΤΗ ΚΑΙ ΣΧΕΔΙΑ ΠΑΡΑΜΕΝΟΥΝ ΙΔΙΟΚΤΗΣΙΑ ΤΟΥ ΜΕΛΕΤΗΤΗ.  
• ΟΙ ΑΝΑΓΡΑΦΟΜΕΝΕΣ ΔΙΑΣΤΑΣΕΙΣ ΥΠΕΡΙΣΧΟΥΝ ΤΩΝ ΜΕΤΡΗΣΕΩΝ ΑΠΟ ΤΟ ΣΧΕΔΙΟ.  
• ΟΛΕΣ ΟΙ ΔΙΑΣΤΑΣΕΙΣ ΝΑ ΕΛΕΓΧΟΝΤΑΙ ΣΤΟ ΕΡΓΟΤΑΞΙΟ ΠΡΙΝ ΑΡΧΙΣΟΥΝ ΟΙ ΕΡΓΑΣΙΕΣ.  
• ΟΠΟΙΕΣΔΗΠΟΤΕ ΑΣΥΜΦΩΝΙΕΣ ΣΤΑ ΣΧΕΔΙΑ ΝΑ ΑΝΑΦΕΡΟΝΤΑΙ ΣΤΟ ΕΠΙΒΛΕΠΩΝ ΜΗΧΑΝΙΚΟ ΓΙΑ ΔΙΕΥΚΡΙΝΗΣΗ.

ΑΡΧΙΤΕΚΤΟΝΑΣ ΜΗΧΑΝΙΚΟΣ:



ΕΚ ΑΝΑΣΤΑΣΙΟΥ ARCHITECTS

Σωτήρος 2 αρ.12, Σωτήρα Αμμ/στου, Τ.Κ.5390  
Τηλ.: 99111440,99841908 Φαξ.: 23820894  
info.ekarchitectsstudio@gmail.com

ΕΡΓΟ:

Πολυκατοικία στο Ύψωνα Λεμεσού  
Vazanias & Vattis Estates

ΤΙΤΛΟΣ ΣΧΕΔΙΟΥ:

SECTION BOX 2  
ΟΡΟΦΟΥ

ΑΡ.ΣΧΕΔΙΟΥ:

SB03

ΚΛΙΜΑΚΑ:

ή ως αναγράφεται.

Η/ΜΗΝΙΑ:

23/07/2024

ΑΡ.ΜΕΛΕΤΗΣ:

0051

ΜΕΛΕΤΗ: Κ.Α.

ΕΛΕΓΧΟΣ: Κ.Α.


☒ ΓΙΑ ΠΟΛΕΔΟΜΙΚΗ ΑΔΕΙΑ ☐ ΓΙΑ ΠΡΟΣΦΟΡΑ

☐ ΓΙΑ ΟΙΚΟΔΟΜΙΚΗ ΑΔΕΙΑ ☐ ΓΙΑ ΚΑΤΑΣΚΕΥΗ

ΑΝΑΘΕΩΡΗΣΕΙΣ

| Α/Α | Παρατηρήσεις | Η/μηνια |
|-----|--------------|---------|
|     |              |         |
|     |              |         |
ΥΠΟΓΡΑΦΗ:

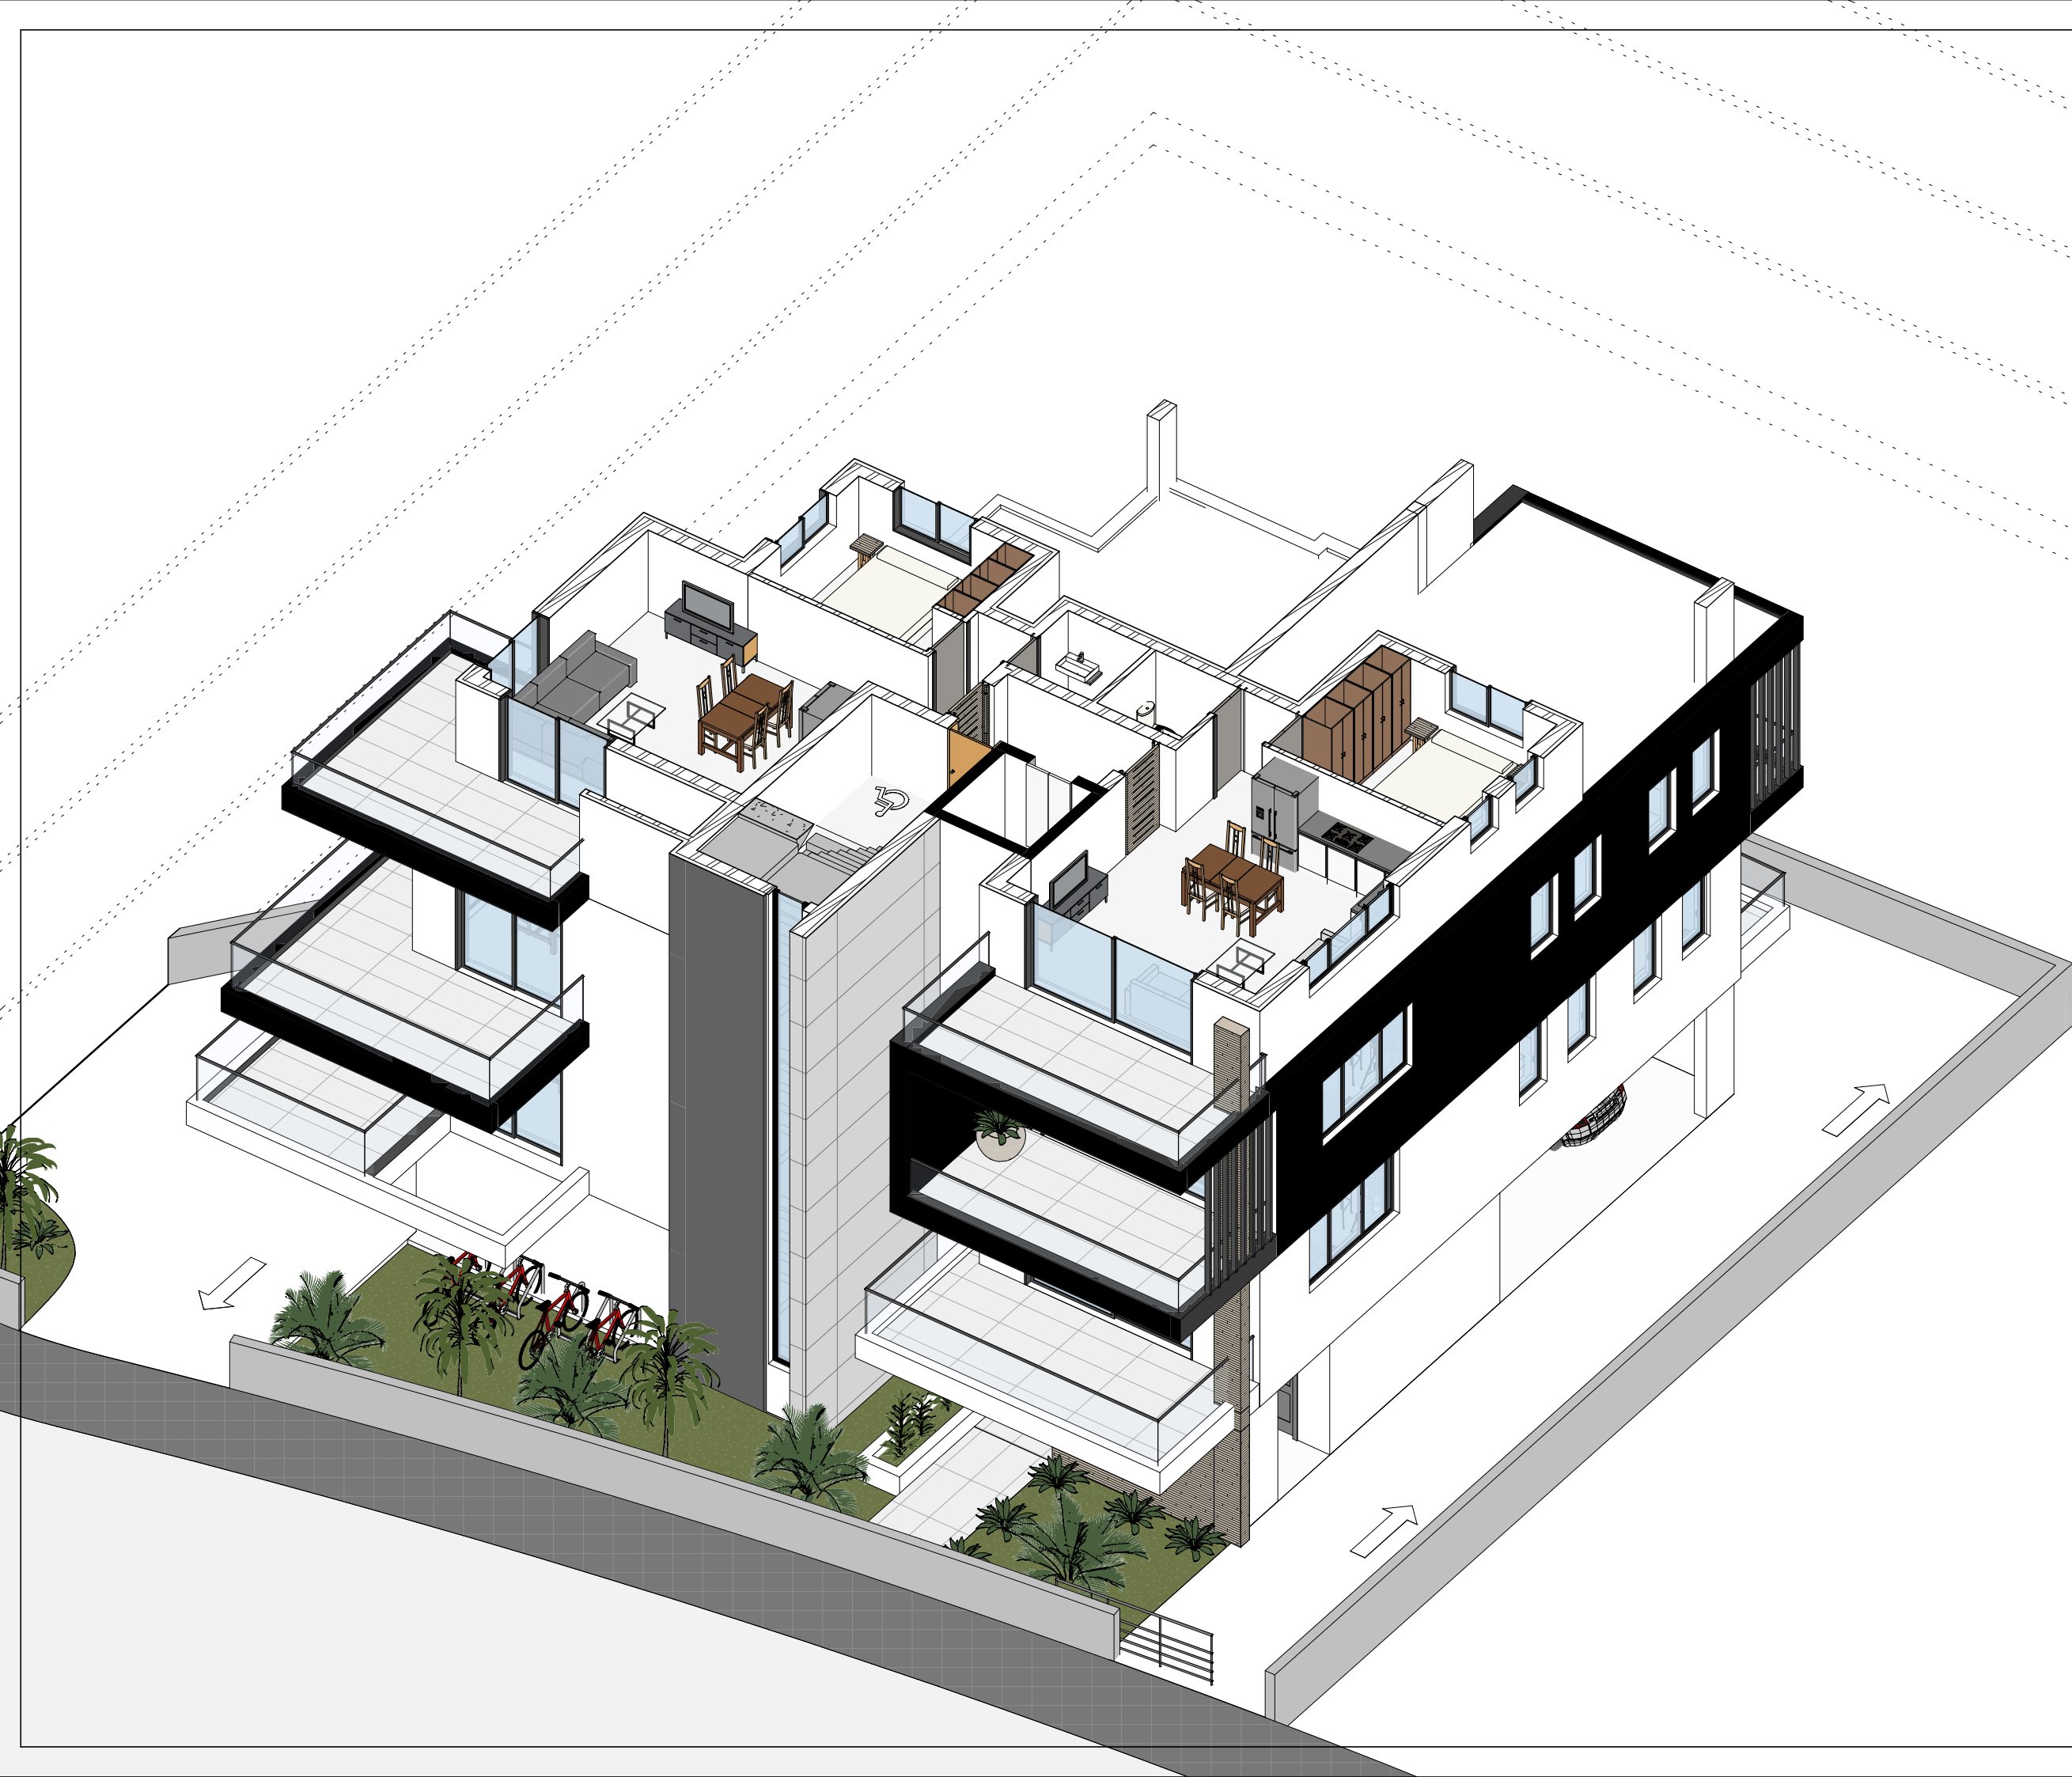

## ΣΗΜΕΙΩΣΕΙΣ:

• ΜΕΛΕΤΗ ΚΑΙ ΣΧΕΔΙΑ ΠΑΡΑΜΕΝΟΥΝ ΙΔΙΟΚΤΗΣΙΑ ΤΟΥ ΜΕΛΕΤΗΤΗ.  
• ΟΙ ΑΝΑΓΡΑΦΟΜΕΝΕΣ ΔΙΑΣΤΑΣΕΙΣ ΥΠΕΡΙΣΧΟΥΝ ΤΩΝ ΜΕΤΡΗΣΕΩΝ ΑΠΟ ΤΟ ΣΧΕΔΙΟ.  
• ΟΛΕΣ ΟΙ ΔΙΑΣΤΑΣΕΙΣ ΝΑ ΕΛΕΓΧΟΝΤΑΙ ΣΤΟ ΕΡΓΟΤΑΕΙΟ ΠΡΙΝ ΑΡΧΙΣΟΥΝ ΟΙ ΕΡΓΑΣΙΕΣ.  
• ΟΠΟΙΕΣΔΗΠΟΤΕ ΑΣΥΜΦΩΝΙΕΣ ΣΤΑ ΣΧΕΔΙΑ ΝΑ ΑΝΑΦΕΡΟΝΤΑΙ ΣΤΟ ΕΠΙΒΛΕΠΩΝ ΜΗΧΑΝΙΚΟ ΓΙΑ ΔΙΕΥΚΡΙΝΗΣΗ.

## ΑΡΧΙΤΕΚΤΟΝΑΣ ΜΗΧΑΝΙΚΟΣ:



## ΕΚ ΑΝΑΣΤΑΣΙΟΥ ARCHITECTS

Σωτήρος 2 αρ.12, Σωτήρα Αμμ/στου, Τ.Κ.5390  
Τηλ.: 99111440,99841908 Φαξ.: 23820894  
info.ekarchitectsstudio@gmail.com

ΕΡΓΟ:

Πολυκατοικία στο Ύψωνα Λεμεσού  
Vazanias & Vattis Estates

ΤΙΤΛΟΣ ΣΧΕΔΙΟΥ:

SECTION BOX 3  
ΟΡΟΦΟΥ

ΑΡ.ΣΧΕΔΙΟΥ:

SB04

ΚΛΙΜΑΚΑ:

ή ως αναγράφεται.

Η/ΜΗΝΙΑ:

23/07/2024

ΑΡ.ΜΕΛΕΤΗΣ:

0051

ΜΕΛΕΤΗ: Κ.Α.

ΕΛΕΓΧΟΣ: Κ.Α.

☒ ΓΙΑ ΠΟΛΕΔΟΜΙΚΗ ΑΔΕΙΑ

☐ ΓΙΑ ΠΡΟΣΦΟΡΑ

☐ ΓΙΑ ΟΙΚΟΔΟΜΙΚΗ ΑΔΕΙΑ

☐ ΓΙΑ ΚΑΤΑΣΚΕΥΗ

## ΑΝΑΘΕΩΡΗΣΕΙΣ

| Α/Α | Παρατηρήσεις | Η/μήνια |
|-----|--------------|---------|
|     |              |         |
|     |              |         |
ΥΠΟΓΡΑΦΗ:



ΣΗΜΕΙΩΣΕΙΣ:

- ΜΕΛΕΤΗ ΚΑΙ ΣΧΕΔΙΑ ΠΑΡΑΜΕΝΟΥΝ ΙΔΙΟΚΤΗΣΙΑ ΤΟΥ ΜΕΛΕΤΗΤΗ.
- ΟΙ ΑΝΑΓΡΑΦΟΜΕΝΕΣ ΔΙΑΣΤΑΣΕΙΣ ΥΠΕΡΙΣΧΥΟΥΝ ΤΩΝ ΜΕΤΡΗΣΕΩΝ ΑΠΟ ΤΟ ΣΧΕΔΙΟ.
- ΟΛΕΣ ΟΙ ΔΙΑΣΤΑΣΕΙΣ ΝΑ ΕΛΕΓΧΟΝΤΑΙ ΣΤΟ ΕΡΓΟΤΑΣΙΟ ΠΡΙΝ ΑΡΧΙΣΟΥΝ ΟΙ ΕΡΓΑΣΙΕΣ.
- ΟΠΟΙΕΣΔΗΠΟΤΕ ΑΣΥΜΦΩΝΙΕΣ ΣΤΑ ΣΧΕΔΙΑ ΝΑ ΑΝΑΦΕΡΟΝΤΑΙ ΣΤΟ ΕΠΙΒΛΕΠΩΝ ΜΗΧΑΝΙΚΟ ΓΙΑ ΔΙΕΥΚΡΙΝΗΣΗ.

ΑΡΧΙΤΕΚΤΟΝΑΣ ΜΗΧΑΝΙΚΟΣ:



ΕΚ ΑΝΑΣΤΑΣΙΟΥ ARCHITECTS

Σωτήρος 2 αρ.12, Σωτήρα Αμμ/στου, Τ.Κ.5390  
Τηλ.: 99111440,99841908 Φαξ.: 23820894  
info.ekarchitectsstudio@gmail.com

ΕΡΓΟ:

Πολυκατοικία στο Ύψωνα Λεμεσού  
Vazanias & Vattis Estates

ΤΙΤΛΟΣ ΣΧΕΔΙΟΥ:

ΤΡΙΣΔΙΑΣΤΑΤΑ

|             |                   |
|-------------|-------------------|
| ΑΡ.ΣΧΕΔΙΟΥ: | ΚΛΙΜΑΚΑ:          |
| V101        | ή ως αναγράφεται. |

|            |             |               |
|------------|-------------|---------------|
| Η/ΜΗΝΙΑ:   | ΑΡ.ΜΕΛΕΤΗΣ: | ΜΕΛΕΤΗ: Κ.Α.  |
| 23/07/2024 | 0051        | ΕΛΕΓΧΟΣ: Κ.Α. |

☒ ΓΙΑ ΠΟΛΕΔΟΜΙΚΗ ΑΔΕΙΑ ☐ ΓΙΑ ΠΡΟΣΦΟΡΑ

☐ ΓΙΑ ΟΙΚΟΔΟΜΙΚΗ ΑΔΕΙΑ ☐ ΓΙΑ ΚΑΤΑΣΚΕΥΗ

| ΑΝΑΘΕΩΡΗΣΕΙΣ |              |         |
|--------------|--------------|---------|
| Α/Α          | Παρατηρήσεις | Η/μηνια |
|              |              |         |
|              |              |         |
ΥΠΟΓΡΑΦΗ:



ΣΗΜΕΙΩΣΕΙΣ:

- ΜΕΛΕΤΗ ΚΑΙ ΣΧΕΔΙΑ ΠΑΡΑΜΕΝΟΥΝ ΙΔΙΟΚΤΗΣΙΑ ΤΟΥ ΜΕΛΕΤΗΤΗ.
- ΟΙ ΑΝΑΓΡΑΦΟΜΕΝΕΣ ΔΙΑΣΤΑΣΕΙΣ ΥΠΕΡΙΣΧΥΟΥΝ ΤΩΝ ΜΕΤΡΗΣΕΩΝ ΑΠΟ ΤΟ ΣΧΕΔΙΟ.
- ΟΛΕΣ ΟΙ ΔΙΑΣΤΑΣΕΙΣ ΝΑ ΕΛΕΓΧΟΝΤΑΙ ΣΤΟ ΕΡΓΟΤΑΣΙΟ ΠΡΙΝ ΑΡΧΙΣΟΥΝ ΟΙ ΕΡΓΑΣΙΕΣ.
- ΟΠΟΙΕΣΔΗΠΟΤΕ ΑΣΥΜΦΩΝΙΕΣ ΣΤΑ ΣΧΕΔΙΑ ΝΑ ΑΝΑΦΕΡΟΝΤΑΙ ΣΤΟ ΕΠΙΒΛΕΠΩΝ ΜΗΧΑΝΙΚΟ ΓΙΑ ΔΙΕΥΚΡΙΝΣΗ.

ΑΡΧΙΤΕΚΤΟΝΑΣ ΜΗΧΑΝΙΚΟΣ:



**EK ANASTASIOU ARCHITECTS**

Σωτήρος 2 αρ.12, Σωτήρα Αμμ/στου, Τ.Κ.5390  
Τηλ.: 99111440,99841908 Φαξ.: 23820894  
info.ekarchitectsstudio@gmail.com

ΕΡΓΟ:

Πολυκατοικία στο Ύψωνα Λεμεσού  
Vazanias & Vattis Estates

ΤΙΤΛΟΣ ΣΧΕΔΙΟΥ:

ΤΡΙΣΔΙΑΣΤΑΤΑ

|             |                   |
|-------------|-------------------|
| ΑΡ.ΣΧΕΔΙΟΥ: | ΚΛΙΜΑΚΑ:          |
| V102        | ή ως αναγράφεται. |

|            |             |               |
|------------|-------------|---------------|
| Η/ΜΗΝΙΑ:   | ΑΡ.ΜΕΛΕΤΗΣ: | ΜΕΛΕΤΗ: Κ.Α.  |
| 23/07/2024 | 0051        | ΕΛΕΓΧΟΣ: Κ.Α. |

☒ ΓΙΑ ΠΟΛΕΔΟΜΙΚΗ ΑΔΕΙΑ ☐ ΓΙΑ ΠΡΟΣΦΟΡΑ

☐ ΓΙΑ ΟΙΚΟΔΟΜΙΚΗ ΑΔΕΙΑ ☐ ΓΙΑ ΚΑΤΑΣΚΕΥΗ

| ΑΝΑΘΕΩΡΗΣΕΙΣ |              |         |
|--------------|--------------|---------|
| Α/Α          | Παρατηρήσεις | Η/μηνια |
|              |              |         |
|              |              |         |
ΥΠΟΓΡΑΦΗ:



#### ΣΗΜΕΙΩΣΕΙΣ:

- ΜΕΛΕΤΗ ΚΑΙ ΣΧΕΔΙΑ ΠΑΡΑΜΕΝΟΥΝ ΙΔΙΟΚΤΗΣΙΑ ΤΟΥ ΜΕΛΕΤΗΤΗ.
- ΟΙ ΑΝΑΓΡΑΦΟΜΕΝΕΣ ΔΙΑΣΤΑΣΕΙΣ ΥΠΕΡΙΣΧΥΟΥΝ ΤΩΝ ΜΕΤΡΗΣΕΩΝ ΑΠΟ ΤΟ ΣΧΕΔΙΟ.
- ΟΛΕΣ ΟΙ ΔΙΑΣΤΑΣΕΙΣ ΝΑ ΕΛΕΓΧΟΝΤΑΙ ΣΤΟ ΕΡΓΟΤΑΣΙΟ ΠΡΙΝ ΑΡΧΙΣΟΥΝ ΟΙ ΕΡΓΑΣΙΕΣ.
- ΟΠΟΙΕΣΔΗΠΟΤΕ ΑΣΥΜΦΩΝΙΕΣ ΣΤΑ ΣΧΕΔΙΑ ΝΑ ΑΝΑΦΕΡΟΝΤΑΙ ΣΤΟ ΕΠΙΒΛΕΠΩΝ ΜΗΧΑΝΙΚΟ ΓΙΑ ΔΙΕΥΚΡΙΝΗΣΗ.

#### ΑΡΧΙΤΕΚΤΟΝΑΣ ΜΗΧΑΝΙΚΟΣ:



#### ΕΚ ΑΝΑΣΤΑΣΙΟΥ ARCHITECTS

Σωτήρος 2 αρ.12, Σωτήρα Αμμ/στου, Τ.Κ.5390  
Τηλ.: 99111440,99841908 Φαξ.: 23820894  
info.ekarchitectsstudio@gmail.com

#### ΕΡΓΟ:

Πολυκατοικία στο Ύψωνα Λεμεσού  
Vazanias & Vattis Estates

#### ΤΙΤΛΟΣ ΣΧΕΔΙΟΥ:

#### ΤΡΙΣΔΙΣΤΑΤΑ

|             |                   |
|-------------|-------------------|
| ΑΡ.ΣΧΕΔΙΟΥ: | ΚΛΙΜΑΚΑ:          |
| V103        | ή ως αναγράφεται. |

|            |             |               |
|------------|-------------|---------------|
| Η/ΜΗΝΙΑ:   | ΑΡ.ΜΕΛΕΤΗΣ: | ΜΕΛΕΤΗ: Κ.Α.  |
| 23/07/2024 | 0051        | ΕΛΕΓΧΟΣ: Κ.Α. |

☒ ΓΙΑ ΠΟΛΕΔΟΜΙΚΗ ΑΔΕΙΑ ☐ ΓΙΑ ΠΡΟΣΦΟΡΑ

☐ ΓΙΑ ΟΙΚΟΔΟΜΙΚΗ ΑΔΕΙΑ ☐ ΓΙΑ ΚΑΤΑΣΚΕΥΗ

| ΑΝΑΘΕΩΡΗΣΕΙΣ |              |         |
|--------------|--------------|---------|
| A/A          | Παρατηρήσεις | Η/μηνια |
|              |              |         |
|              |              |         |
#### ΥΠΟΓΡΑΦΗ:



ΣΗΜΕΙΩΣΕΙΣ:

- ΜΕΛΕΤΗ ΚΑΙ ΣΧΕΔΙΑ ΠΑΡΑΜΕΝΟΥΝ ΙΔΙΟΚΤΗΣΙΑ ΤΟΥ ΜΕΛΕΤΗΤΗ.
- ΟΙ ΑΝΑΓΡΑΦΟΜΕΝΕΣ ΔΙΑΣΤΑΣΕΙΣ ΥΠΕΡΙΣΧΥΟΥΝ ΤΩΝ ΜΕΤΡΗΣΕΩΝ ΑΠΟ ΤΟ ΣΧΕΔΙΟ.
- ΟΛΕΣ ΟΙ ΔΙΑΣΤΑΣΕΙΣ ΝΑ ΕΛΕΓΧΟΝΤΑΙ ΣΤΟ ΕΡΓΟΤΑΞΙΟ ΠΡΙΝ ΑΡΧΙΣΟΥΝ ΟΙ ΕΡΓΑΣΙΕΣ.
- ΟΠΟΙΕΣΔΗΠΟΤΕ ΑΣΥΜΦΩΝΙΕΣ ΣΤΑ ΣΧΕΔΙΑ ΝΑ ΑΝΑΦΕΡΟΝΤΑΙ ΣΤΟ ΕΠΙΒΛΕΠΩΝ ΜΗΧΑΝΙΚΟ ΓΙΑ ΔΙΕΥΚΡΙΝΗΣΗ.

ΑΡΧΙΤΕΚΤΟΝΑΣ ΜΗΧΑΝΙΚΟΣ:



EK ANASTASIOU ARCHITECTS

Σωτήρος 2 αρ.12, Σωτήρα Αμμ/στου, Τ.Κ.5390  
Τηλ.: 99111440,99841908 Φαξ.: 23820894  
info.ekarchitectsstudio@gmail.com

ΕΡΓΟ:

Πολυκατοικία στο Ύψωνα Λεμεσού  
Vazanias & Vattis Estates

ΤΙΤΛΟΣ ΣΧΕΔΙΟΥ:

ΤΡΙΣΔΙΑΣΤΑΤΑ

|             |                   |
|-------------|-------------------|
| ΑΡ.ΣΧΕΔΙΟΥ: | ΚΛΙΜΑΚΑ:          |
| V104        | ή ως αναγράφεται. |

|            |             |               |
|------------|-------------|---------------|
| Η/ΜΗΝΙΑ:   | ΑΡ.ΜΕΛΕΤΗΣ: | ΜΕΛΕΤΗ: Κ.Α.  |
| 23/07/2024 | 0051        | ΕΛΕΓΧΟΣ: Κ.Α. |

☒ ΓΙΑ ΠΟΛΕΔΟΜΙΚΗ ΑΔΕΙΑ ☐ ΓΙΑ ΠΡΟΣΦΟΡΑ

☐ ΓΙΑ ΟΙΚΟΔΟΜΙΚΗ ΑΔΕΙΑ ☐ ΓΙΑ ΚΑΤΑΣΚΕΥΗ

| ΑΝΑΘΕΩΡΗΣΕΙΣ |              |         |
|--------------|--------------|---------|
| A/A          | Παρατηρήσεις | Η/μηνια |
|              |              |         |
|              |              |         |
ΥΠΟΓΡΑΦΗ:



ΣΗΜΕΙΩΣΕΙΣ:

- ΜΕΛΕΤΗ ΚΑΙ ΣΧΕΔΙΑ ΠΑΡΑΜΕΝΟΥΝ ΙΔΙΟΚΤΗΣΙΑ ΤΟΥ ΜΕΛΕΤΗΤΗ.
- ΟΙ ΑΝΑΓΡΑΦΟΜΕΝΕΣ ΔΙΑΣΤΑΣΕΙΣ ΥΠΕΡΙΣΧΥΟΥΝ ΤΩΝ ΜΕΤΡΗΣΕΩΝ ΑΠΟ ΤΟ ΣΧΕΔΙΟ.
- ΟΛΕΣ ΟΙ ΔΙΑΣΤΑΣΕΙΣ ΝΑ ΕΛΕΓΧΟΝΤΑΙ ΣΤΟ ΕΡΓΟΤΑΣΙΟ ΠΡΙΝ ΑΡΧΙΣΟΥΝ ΟΙ ΕΡΓΑΣΙΕΣ.
- ΟΠΟΙΕΣΔΗΠΟΤΕ ΑΣΥΜΦΩΝΙΕΣ ΣΤΑ ΣΧΕΔΙΑ ΝΑ ΑΝΑΦΕΡΟΝΤΑΙ ΣΤΟ ΕΠΙΒΛΕΠΩΝ ΜΗΧΑΝΙΚΟ ΓΙΑ ΔΙΕΥΚΡΙΝΣΗ.

ΑΡΧΙΤΕΚΤΟΝΑΣ ΜΗΧΑΝΙΚΟΣ:



ΕΚ ΑΝΑΣΤΑΣΙΟΥ ΑΡΧΙΤΕΚΤΣ

Σωτήρος 2 αρ.12, Σωτήρα Αμμ/στου, Τ.Κ.5390  
Τηλ.: 99111440,99841908 Φαξ.: 23820894  
info.ekarchitectsstudio@gmail.com

ΕΡΓΟ:

Πολυκατοικία στο Ύψωνα Λεμεσού  
Vazanias & Vattis Estates

ΤΙΤΛΟΣ ΣΧΕΔΙΟΥ:

ΤΡΙΣΔΙΑΣΤΑΤΑ

|             |                   |
|-------------|-------------------|
| ΑΡ.ΣΧΕΔΙΟΥ: | ΚΛΙΜΑΚΑ:          |
| V105        | ή ως αναγράφεται. |

|                                                          |                                        |               |
|----------------------------------------------------------|----------------------------------------|---------------|
| Η/ΜΗΝΙΑ:                                                 | ΑΡ.ΜΕΛΕΤΗΣ:                            | ΜΕΛΕΤΗ: Κ.Α.  |
| 23/07/2024                                               | 0051                                   | ΕΛΕΓΧΟΣ: Κ.Α. |
| <input checked="" type="checkbox"/> ΓΙΑ ΠΟΛΕΔΟΜΙΚΗ ΑΔΕΙΑ | <input type="checkbox"/> ΓΙΑ ΠΡΟΣΦΟΡΑ  |               |
| <input type="checkbox"/> ΓΙΑ ΟΙΚΟΔΟΜΙΚΗ ΑΔΕΙΑ            | <input type="checkbox"/> ΓΙΑ ΚΑΤΑΣΚΕΥΗ |               |

| ΑΝΑΘΕΩΡΗΣΕΙΣ |              |         |
|--------------|--------------|---------|
| A/A          | Παρατηρήσεις | Η/μηνία |
|              |              |         |
|              |              |         |
ΥΠΟΓΡΑΦΗ: