

ΠΑΡΑΤΗΡΗΣΕΙΣ



ΖΕΜΠΥΛΑΣ + ΝΙΚΟΛΑΟΥ
ΑΡΧΙΤΕΚΤΟΝΕΣ ΜΕΛΕΤΗΤΕΣ ΕΠΕ

ΜΑΝΟΣ ΖΕΜΠΥΛΑΣ
ΧΡΥΣΑΝΘΟΣ ΝΙΚΟΛΑΟΥ

ΚΑΝΤΑΡΑΣ 20, ΚΑΙΜΑΚΛΙ,
1037 ΛΕΥΚΩΣΙΑ
Τ.Θ. 25269, 1308 ΛΕΥΚΩΣΙΑ
Τ. +357 22437141/2
zembylas.associates@cytanet.com.cy

ΕΡΓΟΔΟΤΗΣ

A.G.D. GOLDEN WAY LTD


ΕΡΓΟ

ΠΟΛΥΚΑΤΟΙΚΙΑ ΣΤΗΝ ΝΗΣΟΥ

ΤΙΤΛΟΣ ΣΧΕΔΙΟΥ

ΒΟΡΕΙΑ ΟΨΗ

ΑΡ.ΣΧΕΔ.: A07	ΑΡ.ΑΝΑΘ.:
ΚΛΙΜΑΚΑ:	ΑΡ.ΕΡΓΟΥ:
ΣΧΕΔΙΑΣΗ: ΜΖ	ΗΜΕΡ.: 10/2024

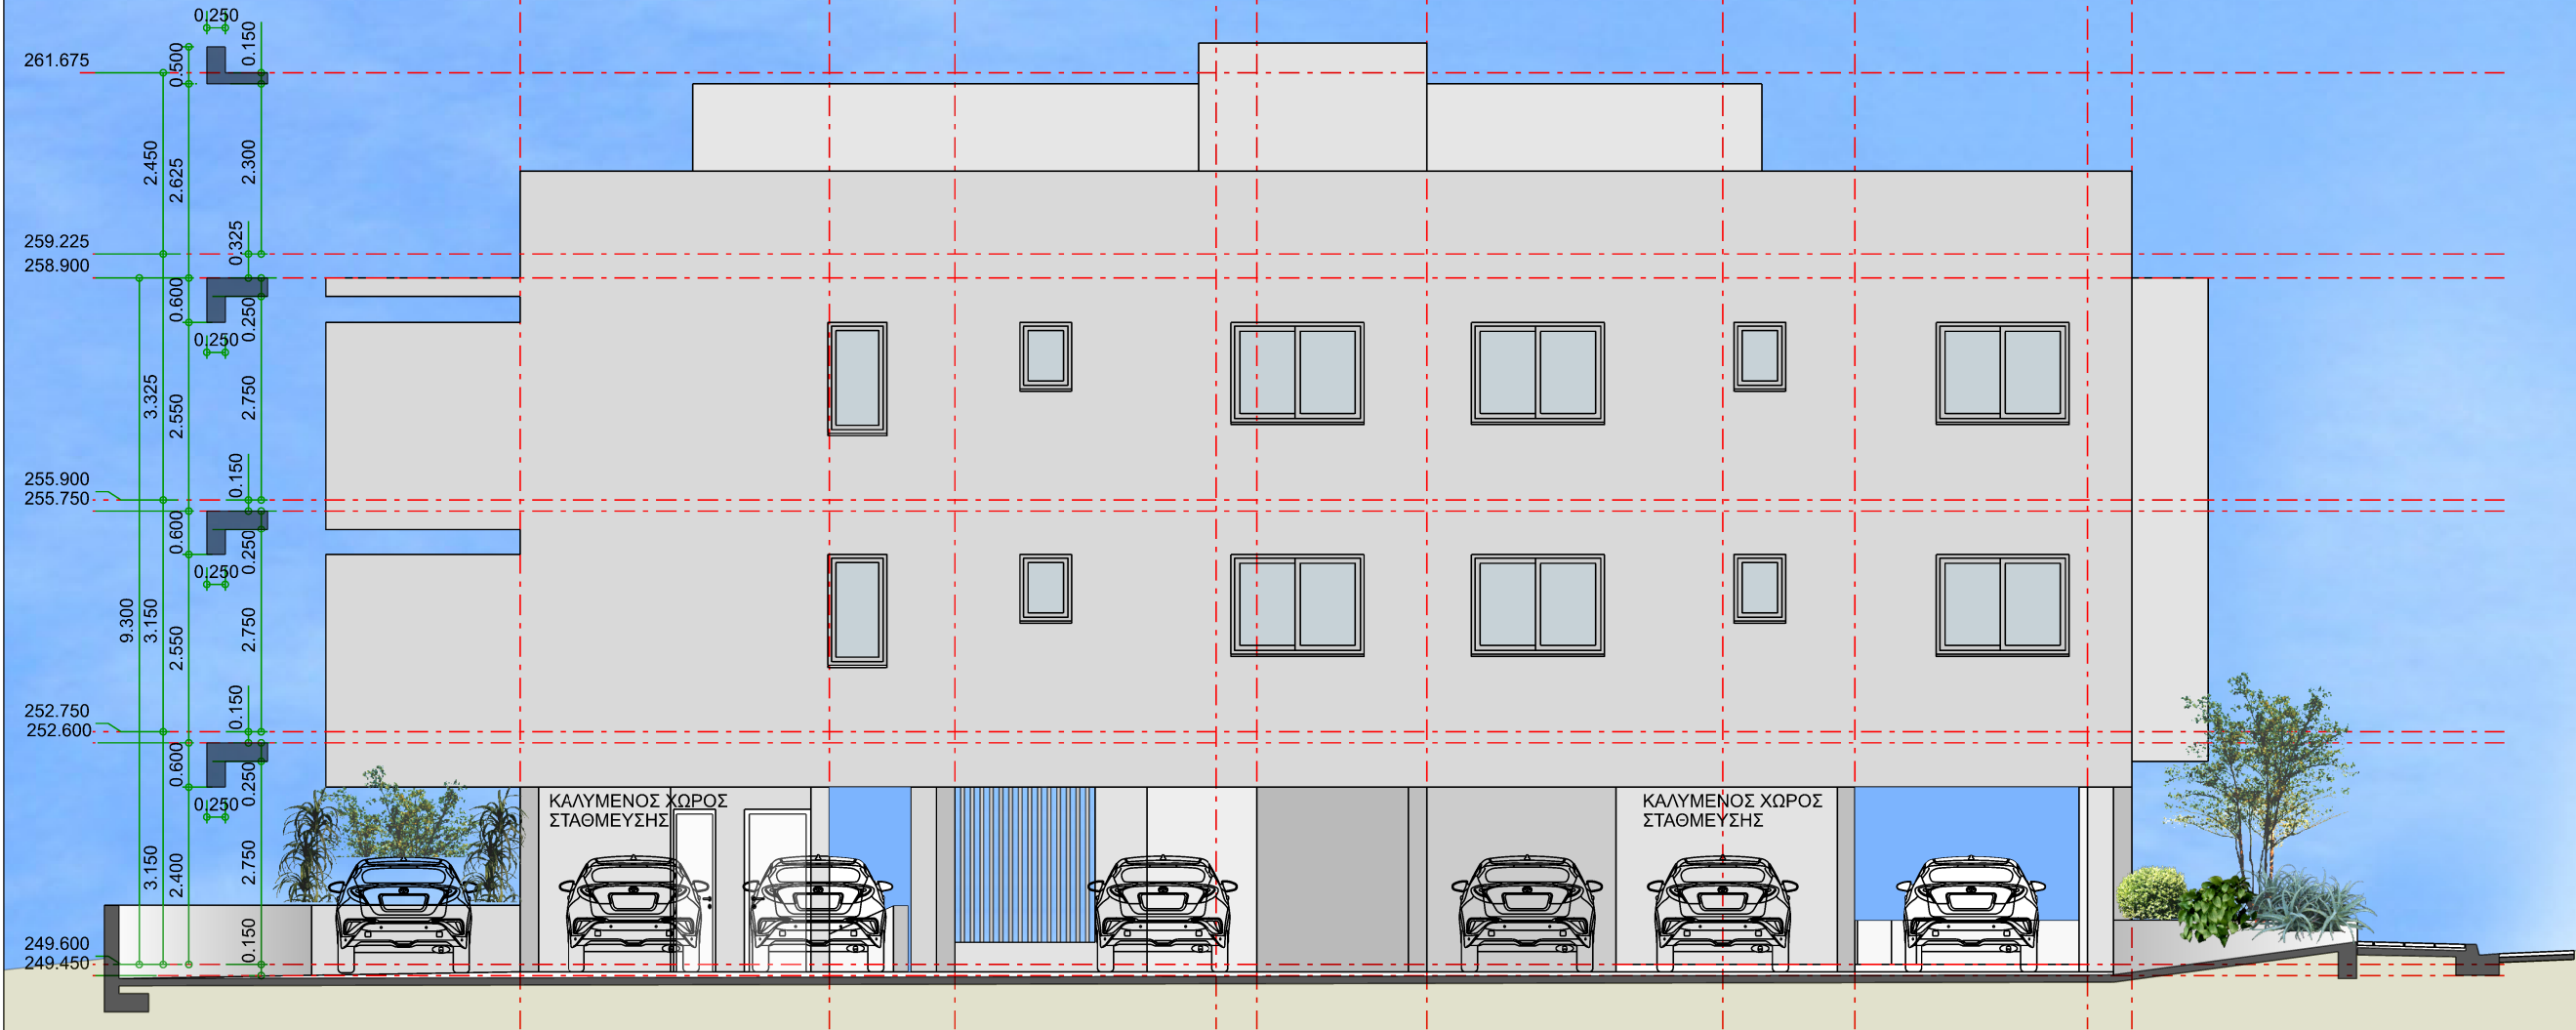

ΒΟΡΕΙΑ ΟΨΗ