

A

B

A

B

ΠΙΣΙΝΑ

ΠΛΥΣΤΑΡΙΟ



domestic
lift+126.35
ΙΔΙΩΤΙΚΟΣ ΔΡΟΜΟΣ

M.P. & D.D. DEVELOPERS LTD

ΑΝΤΡΕΑΣ Σ. ΧΑΤΖΗΖΑΧΑΡΙΑΣ
ΑΡΧΙΤΕΚΤΟΝΑΣ ΑΠΘ
ΑΡ. ΜΗΤΡΩΟΥ ΕΤΕΚ 42763

HA

ΑΝΤΡΕΑΣ Σ. ΧΑΤΖΗΖΑΧΑΡΙΑΣ
ΑΡΧΙΤΕΚΤΟΝΑΣ ΑΠΘΑΙΣΩΠΟΥ 7, 3100 ΛΕΜΕΣΟΣ, ΤΗΛ. 2558555
Τ.Θ. 58478 3734 ΛΕΜΕΣΟΣ, 9940202
e-mail: a.hadjiz@cvtanet.com.cy FAX. 255849ΟΙΚΟΔΟΜΗ ΑΡΙΘΜΟΣ ΣΧΕΔΙΟΥ
M.P. & D.D. DEVELOPERS LTD 900/23
ΣΤΗ ΠΑΡΕΚΚΛΗΣΙΑΠΕΡΙΕΧΟΜΕΝΟ ΑΡΙΘΜΟΣ ΦΥΛΛΟΥ
ΚΑΤΟΨΗ ΥΠΟΓΕΙΟΥ (ΚΤΙΡΙΟ B4) 2ΚΛΙΜΑΚΑ ΗΜΕΡΟΜΗΝΙΑ
1:100 ΟΚΤΩΒΡΙΟΣ 2023

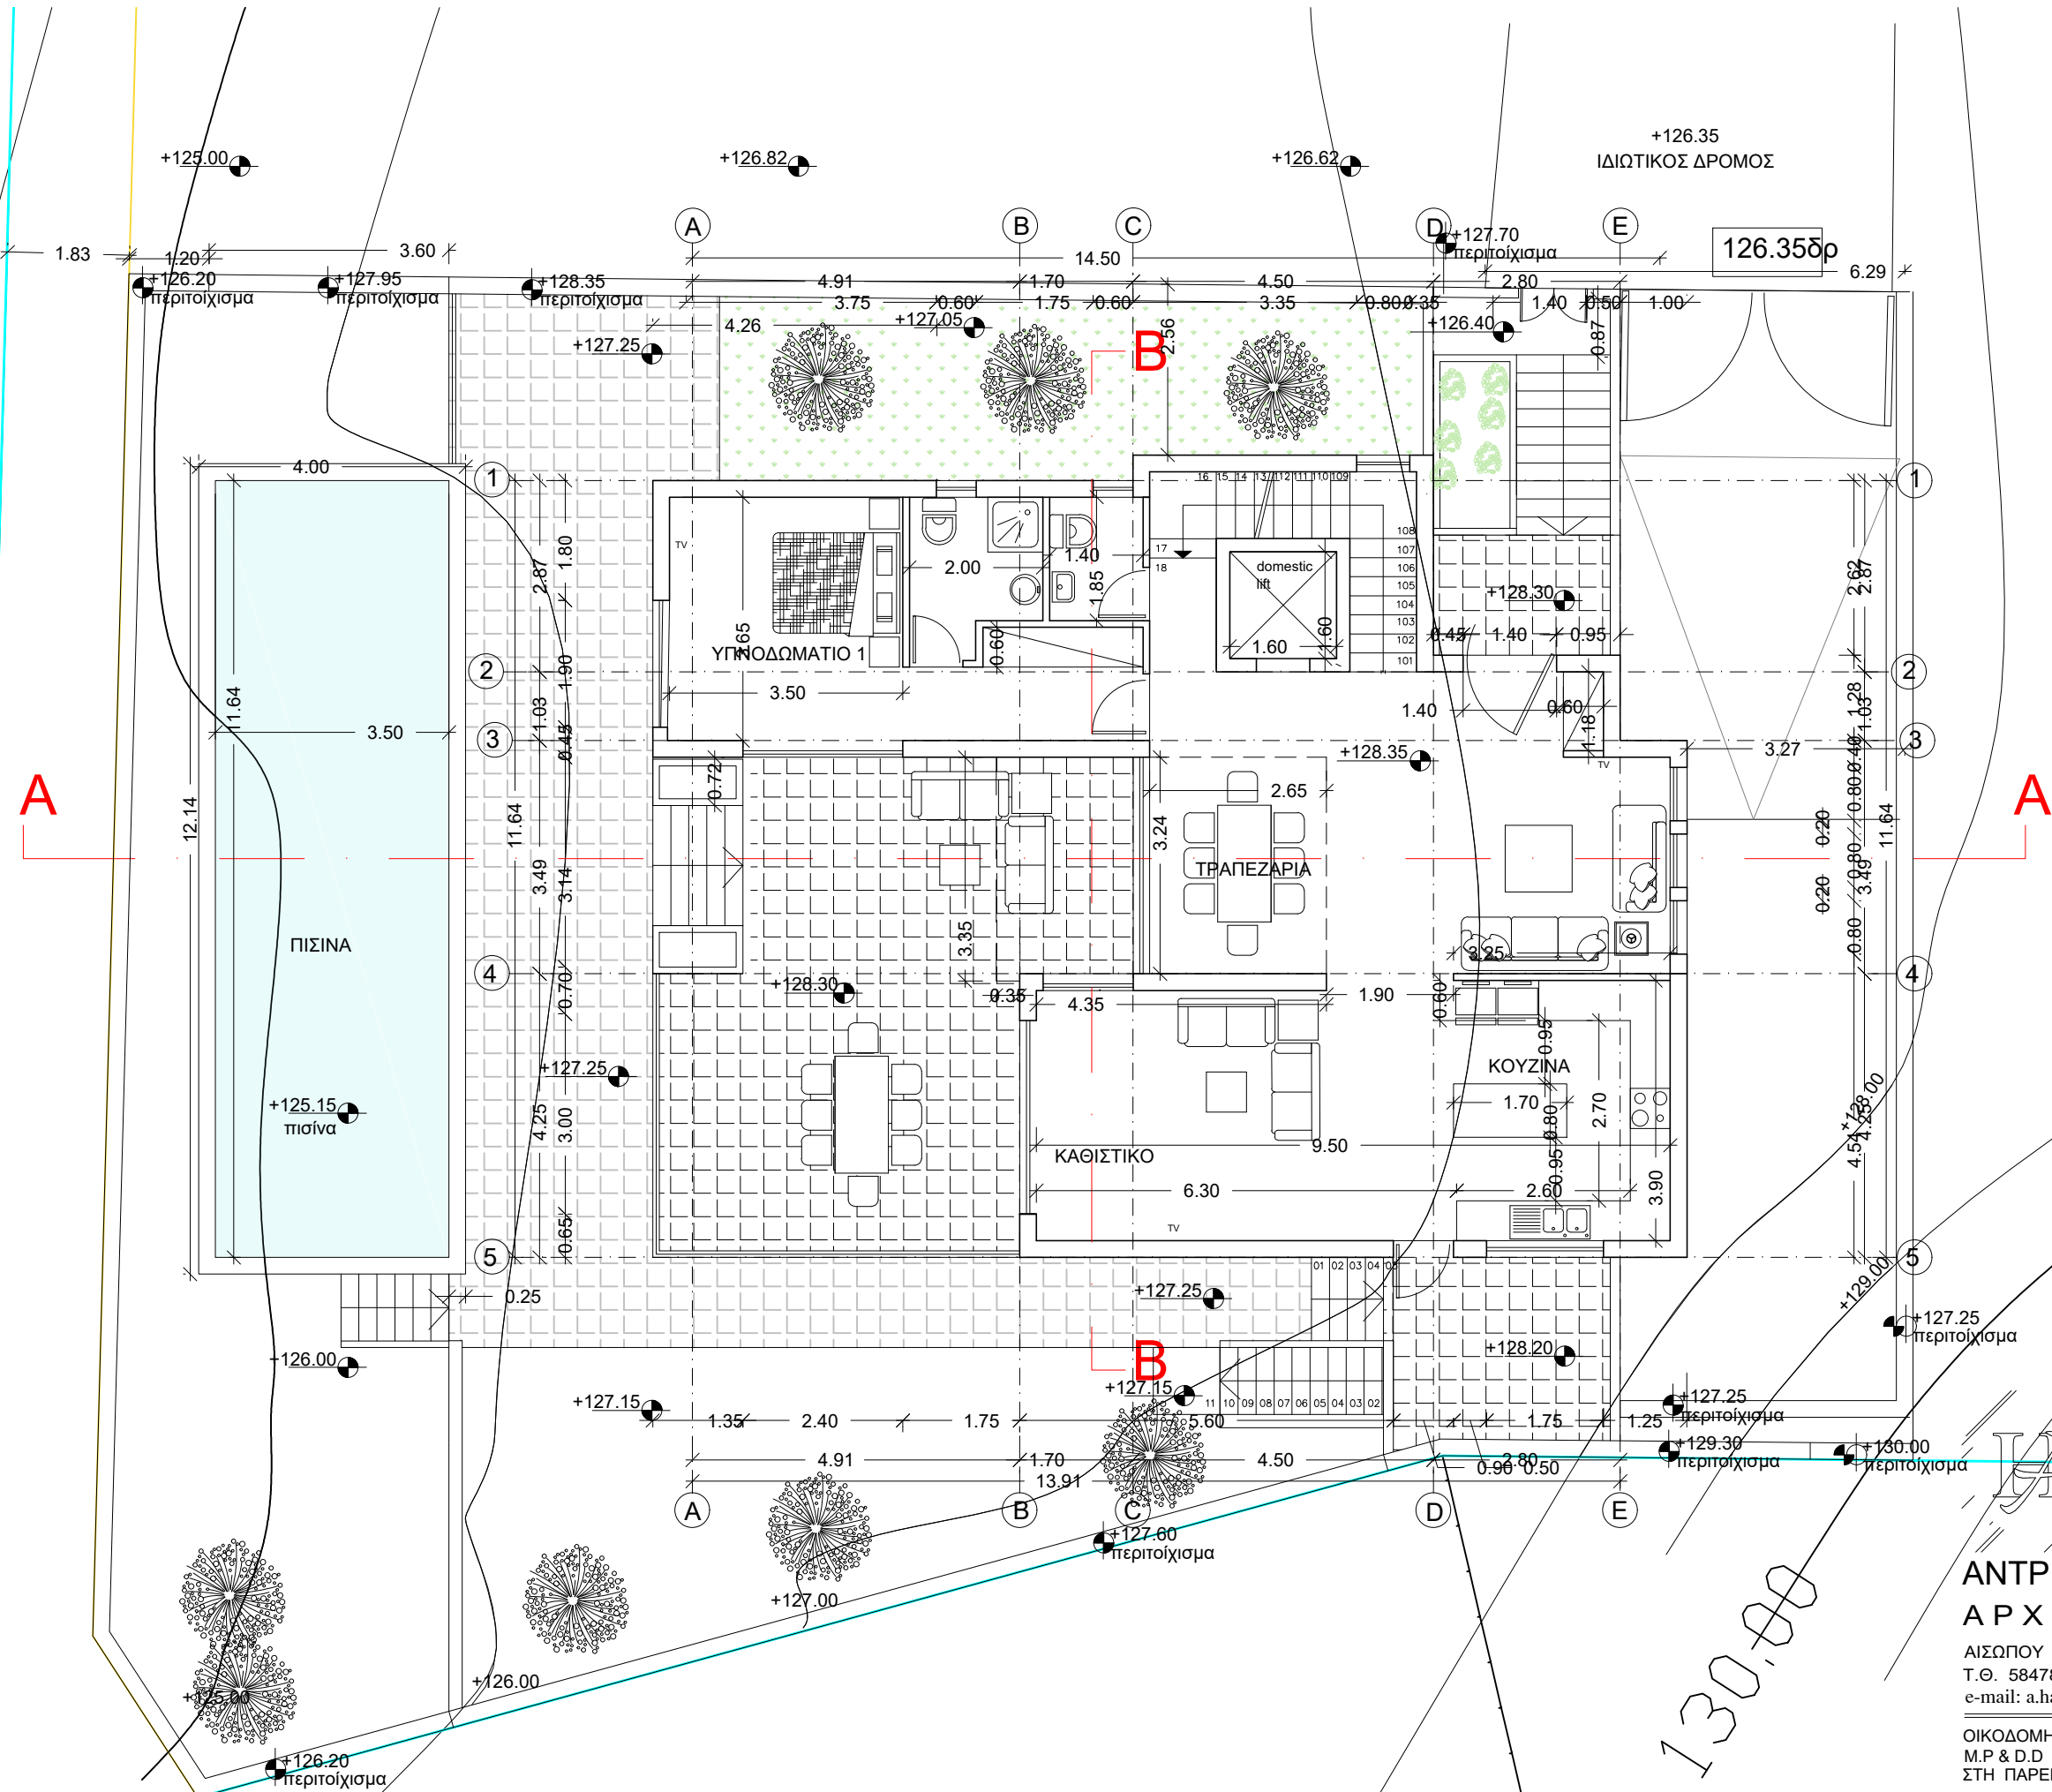
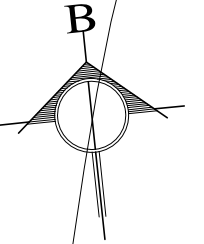


M.P. & D.D. DEVELOPERS LTD


ANTREAS S. XATZHZACHARIAS
ΑΡΧΙΤΕΚΤΟΝΑΣ ΑΠΘ
ΑΡ. ΜΗΤΡΩΟΥ ΕΤΕΚ 42763



IA

ANTREAS S. XATZHZACHARIAS
ΑΡΧΙΤΕΚΤΟΝΑΣ ΑΠΘΑΙΣΩΠΟΥ 7, 3100 ΛΕΜΕΣΟΣ, ΤΗΛ. 2558555
Τ.Θ. 58478 3734 ΛΕΜΕΣΟΣ, 9940202
e-mail: a.hadjiz@cytanet.com.cy FAX. 2558194ΟΙΚΟΔΟΜΗ ΑΡΙΘΜΟΣ ΣΧΕΔΙΟ
M.P. & D.D. DEVELOPERS LTD 900/23
ΣΤΗ ΠΑΡΕΚΚΛΗΣΙΑΠΕΡΙΕΧΟΜΕΝΟ ΑΡΙΘΜΟΣ ΦΥΛΛΟ
ΚΑΤΟΨΗ ΙΣΟΓΕΙΟΥ (ΚΤΙΡΙΟ Β4) 3ΚΛΙΜΑΚΑ ΗΜΕΡΟΜΗΝΙΑ
1:100 ΟΚΤΩΒΡΙΟΣ 2023

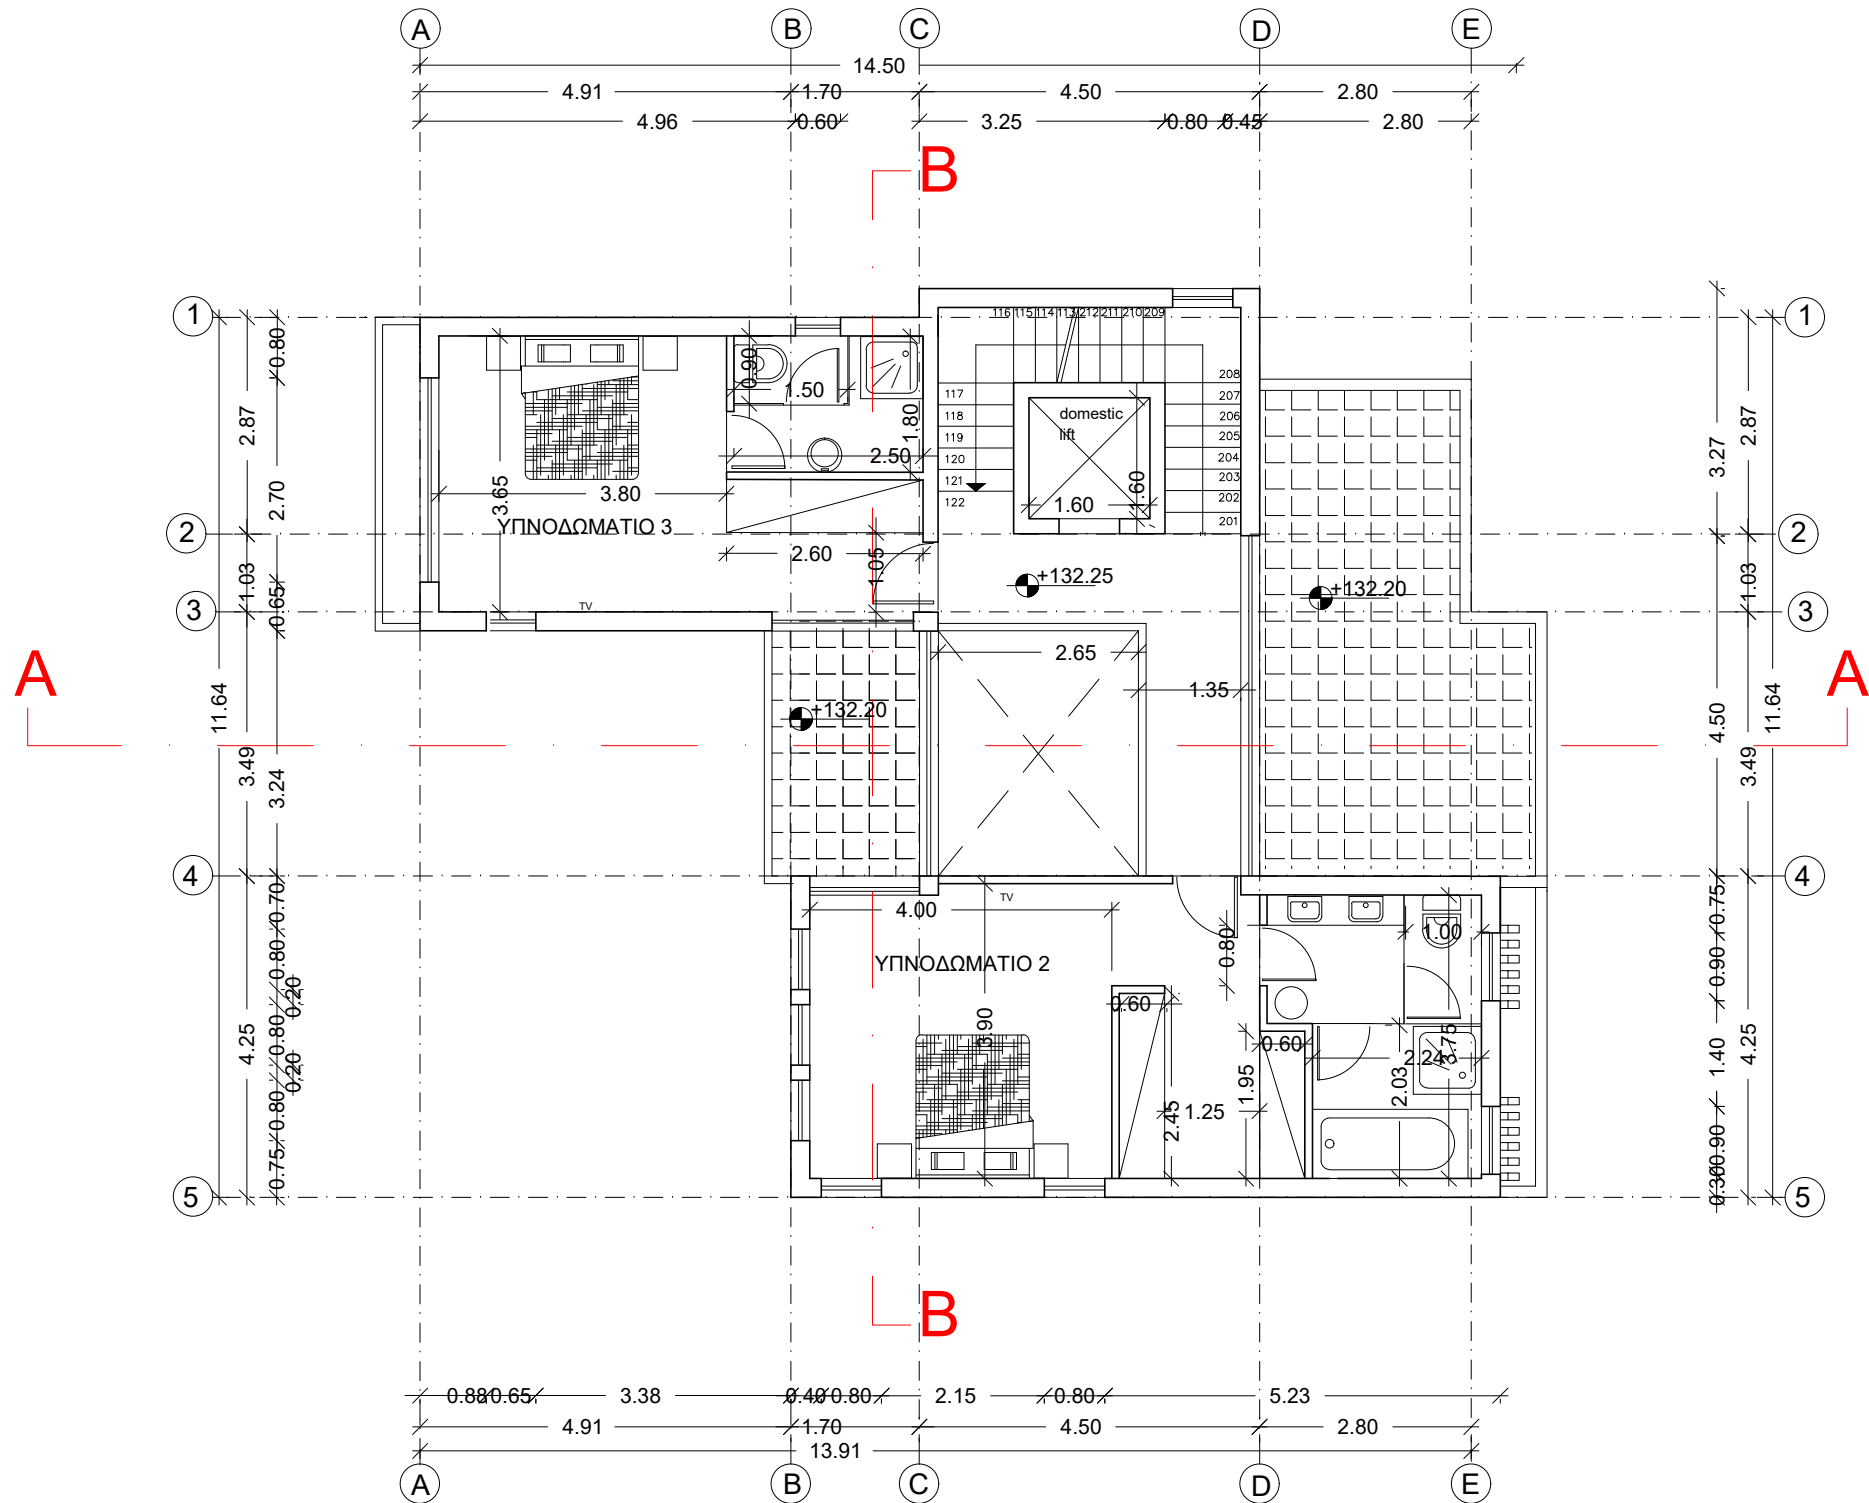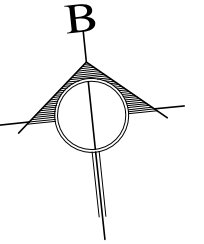


M.P. & D.D. DEVELOPERS LTD

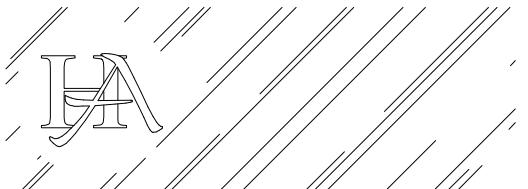ΑΝΤΡΕΑΣ Σ. ΧΑΤΖΗΖΑΧΑΡΙΑΣ
ΑΡΧΙΤΕΚΤΟΝΑΣ
ΑΠΘ
ΑΡ. ΜΗΤΡΩΟΥ ΕΤΕΚ 42763ΑΝΤΡΕΑΣ Σ. ΧΑΤΖΗΖΑΧΑΡΙΑΣ
ΑΡΧΙΤΕΚΤΟΝΑΣ ΑΠΘΑΙΣΩΠΟΥ 7, 3100 ΛΕΜΕΣΟΣ, ΤΗΛ. 2558555
Τ.Θ. 58478 3734 ΛΕΜΕΣΟΣ, 9940202
e-mail: a.hadjiz@cytanet.com.cy FAX. 2558194ΟΙΚΟΔΟΜΗ ΑΡΙΘΜΟΣ ΣΧΕΔΙΟΥ
M.P & D.D. DEVELOPERS LTD 900/23
ΣΤΗ ΠΑΡΕΚΚΛΗΣΙΑΠΕΡΙΕΧΟΜΕΝΟ ΑΡΙΘΜΟΣ ΦΥΛΛΟΥ
ΚΑΤΟΨΗ 1ου ΟΡΟΦΟΥ (ΚΤΙΡΙΟ B4) 4ΚΛΙΜΑΚΑ ΗΜΕΡΟΜΗΝΙΑ
1:100 ΟΚΤΩΒΡΙΟΣ 2023

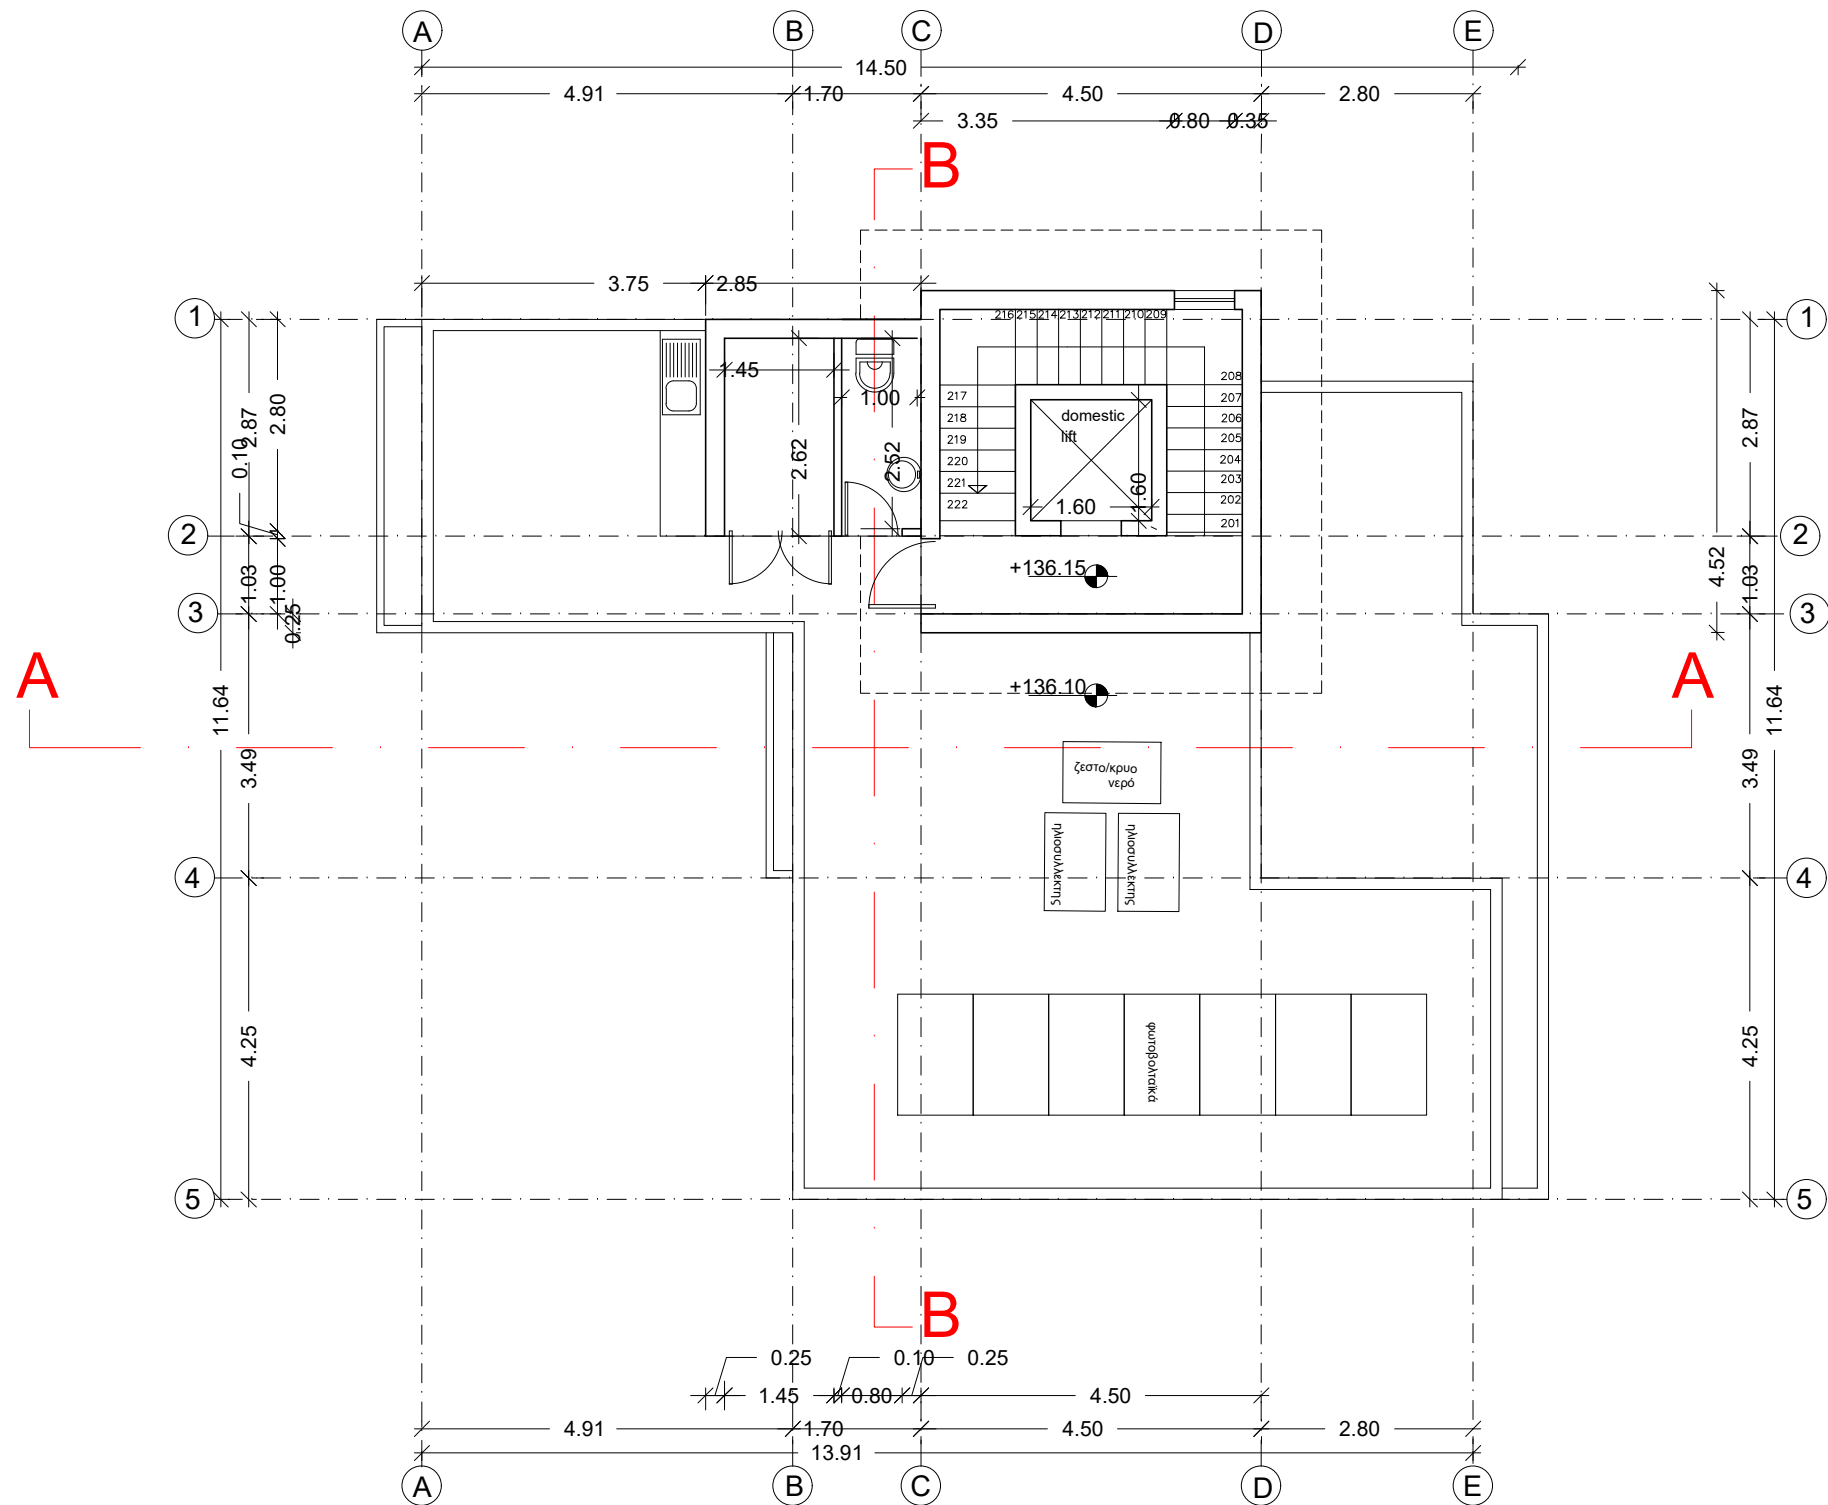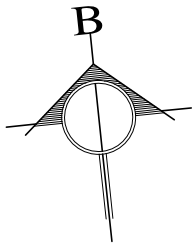

M.P. & D.D. DEVELOPERS LTD

ΑΝΤΡΕΑΣ Σ. ΧΑΤΖΗΖΑΧΑΡΙΑΣ
ΑΡΧΙΤΕΚΤΟΝΑΣ
ΑΡ. ΜΗΤΡΩΟΥ ΕΤΕΚ 42763

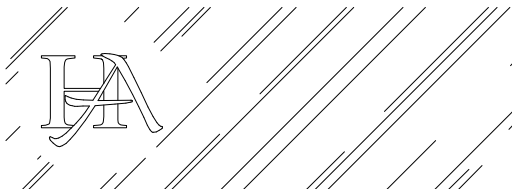



ΑΝΤΡΕΑΣ Σ. ΧΑΤΖΗΖΑΧΑΡΙΑΣ
ΑΡΧΙΤΕΚΤΟΝΑΣ

ΑΙΣΩΠΟΥ 7, 3100 ΛΕΜΕΣΟΣ, ΤΗΛ. 2558555
Τ.Θ. 58478 3734 ΛΕΜΕΣΟΣ, 9940202
e-mail: a.hadjiz@cytanet.com.cy FAX. 2558194

ΟΙΚΟΔΟΜΗ ΑΡΙΘΜΟΣ ΣΧΕΔΙΟΥ
M.P. & D.D. DEVELOPERS LTD 900/23
ΣΤΗ ΠΑΡΕΚΚΛΗΣΙΑ


ΠΕΡΙΕΧΟΜΕΝΟ ΑΡΙΘΜΟΣ ΦΥΛΛΟΥ
ΚΑΤΟΨΗ ROOF GARDEN (ΚΤΙΡΙΟ B4) 5

ΚΛΙΜΑΚΑ ΗΜΕΡΟΜΗΝΙΑ
1:100 ΟΚΤΩΒΡΙΟΣ 2023

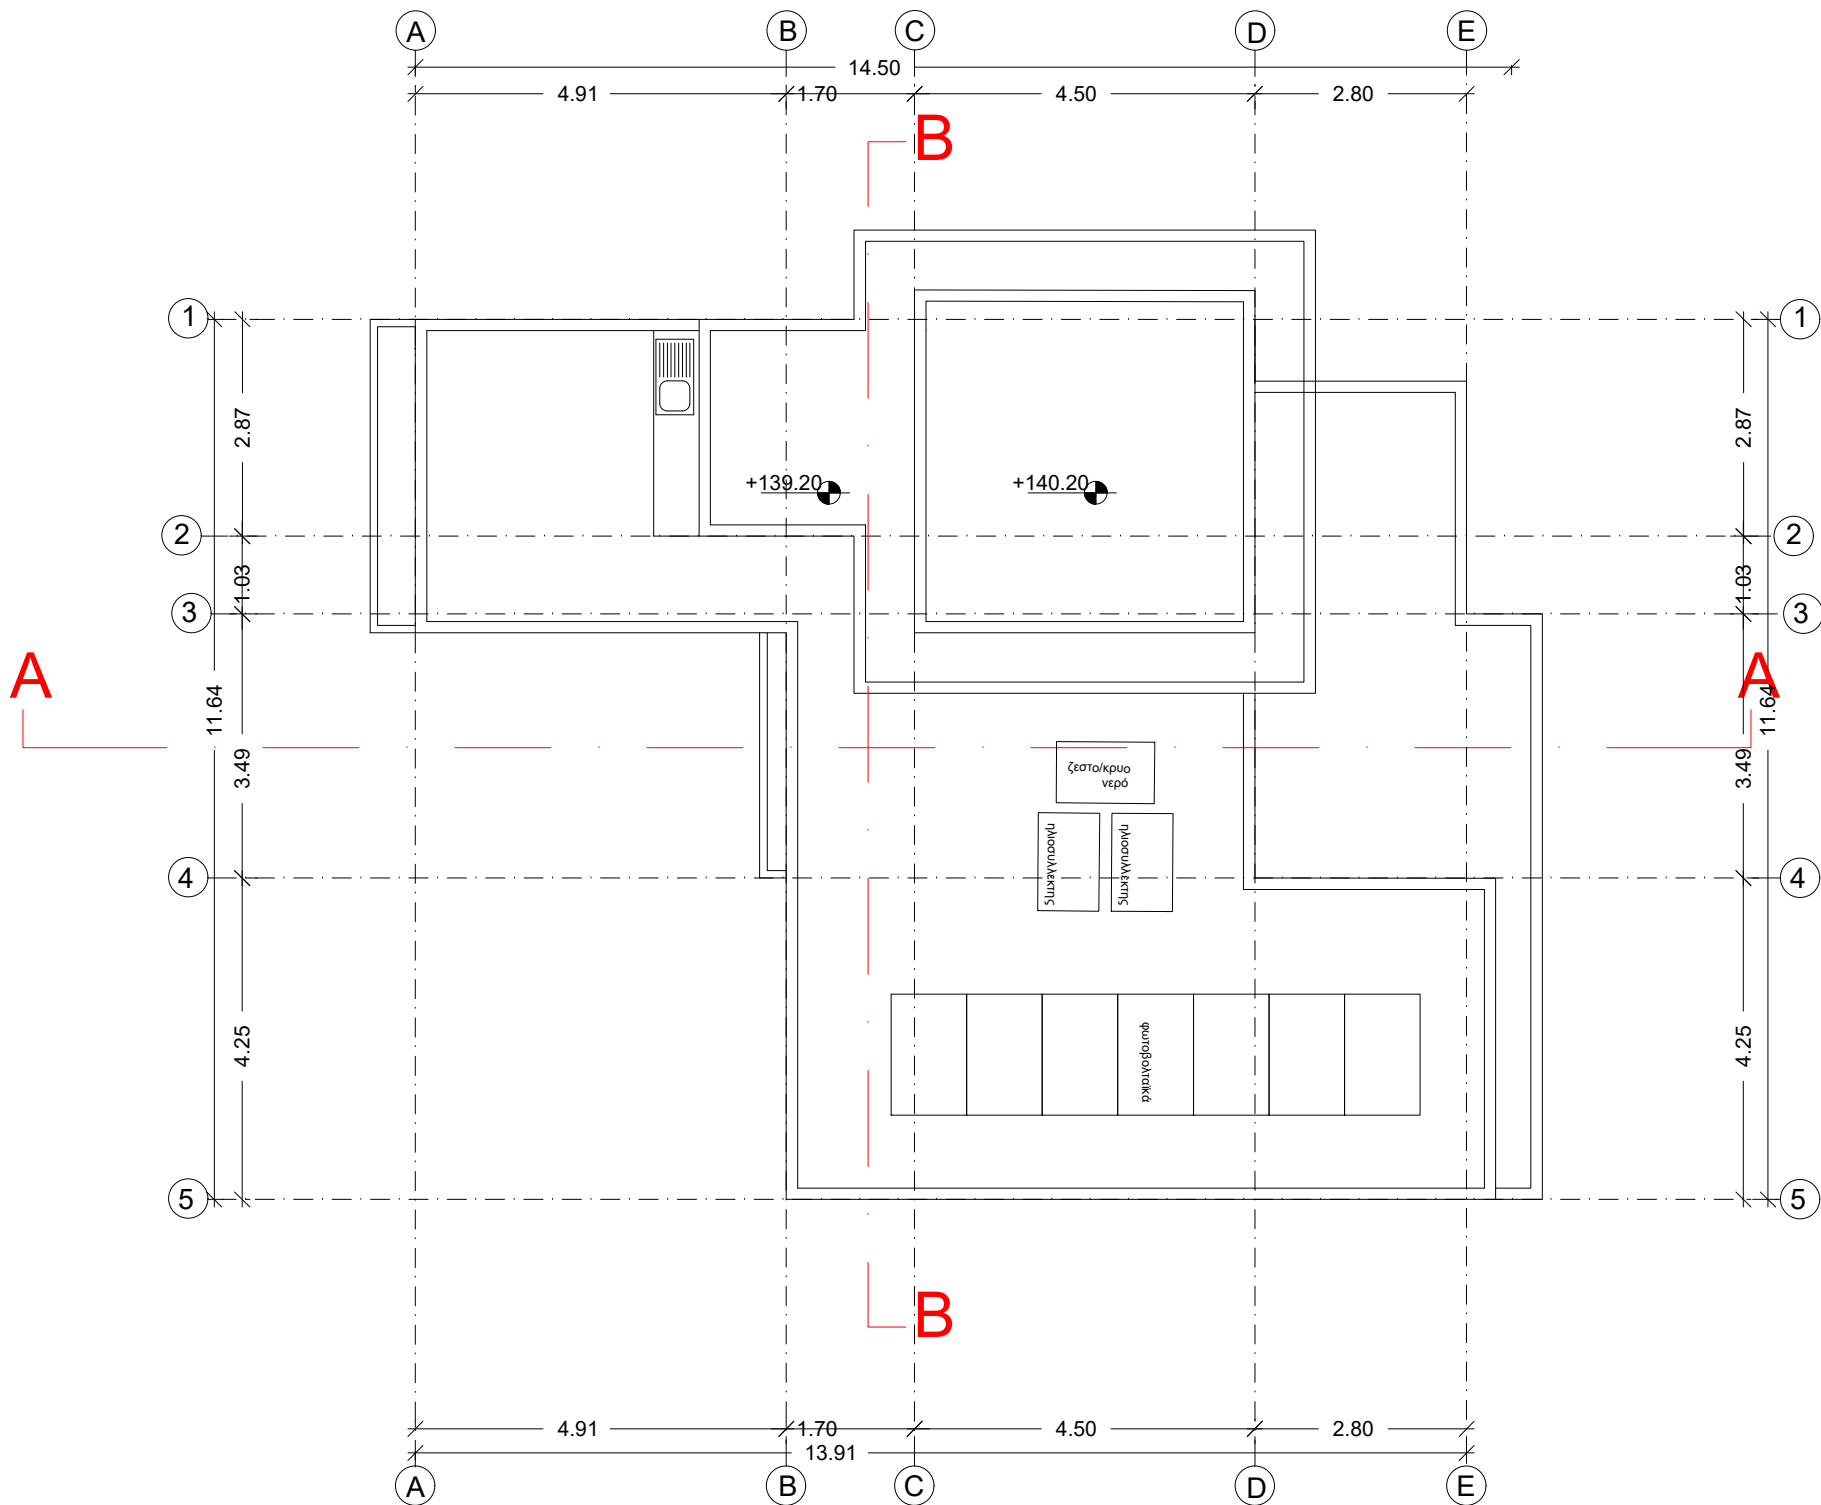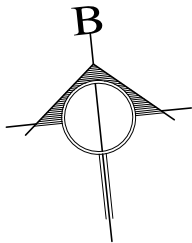

M.P. & D.D. DEVELOPERS LTD

ΑΝΤΡΕΑΣ Σ. ΧΑΤΖΗΖΑΧΑΡΙΑΣ
ΑΡΧΙΤΕΚΤΟΝΑΣ
ΑΡ. ΜΗΤΡΩΟΥ ΕΤΕΚ 42763

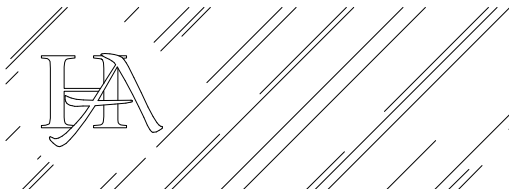

ΑΝΤΡΕΑΣ Σ. ΧΑΤΖΗΖΑΧΑΡΙΑΣ
ΑΡΧΙΤΕΚΤΟΝΑΣ

ΑΙΣΩΠΟΥ 7, 3100 ΛΕΜΕΣΟΣ, ΤΗΛ. 2558555
Τ.Θ. 58478 3734 ΛΕΜΕΣΟΣ, 9940202
e-mail: a.hadjiz@cytanet.com.cy FAX. 2558194

ΟΙΚΟΔΟΜΗ
M.P & D.D. DEVELOPERS LTD
ΣΤΗ ΠΑΡΕΚΚΛΗΣΙΑ


ΑΡΙΘΜΟΣ ΣΧΕΔΙΟ
900/23

ΠΕΡΙΕΧΟΜΕΝΟ
ΚΑΤΟΨΗ ΟΡΟΦΗΣ (ΚΤΙΡΙΟ Β4)

ΑΡΙΘΜΟΣ ΦΥΛΛΟ
6

ΚΛΙΜΑΚΑ
1:100


ΗΜΕΡΟΜΗΝΙΑ
ΟΚΤΩΒΡΙΟΣ 2023

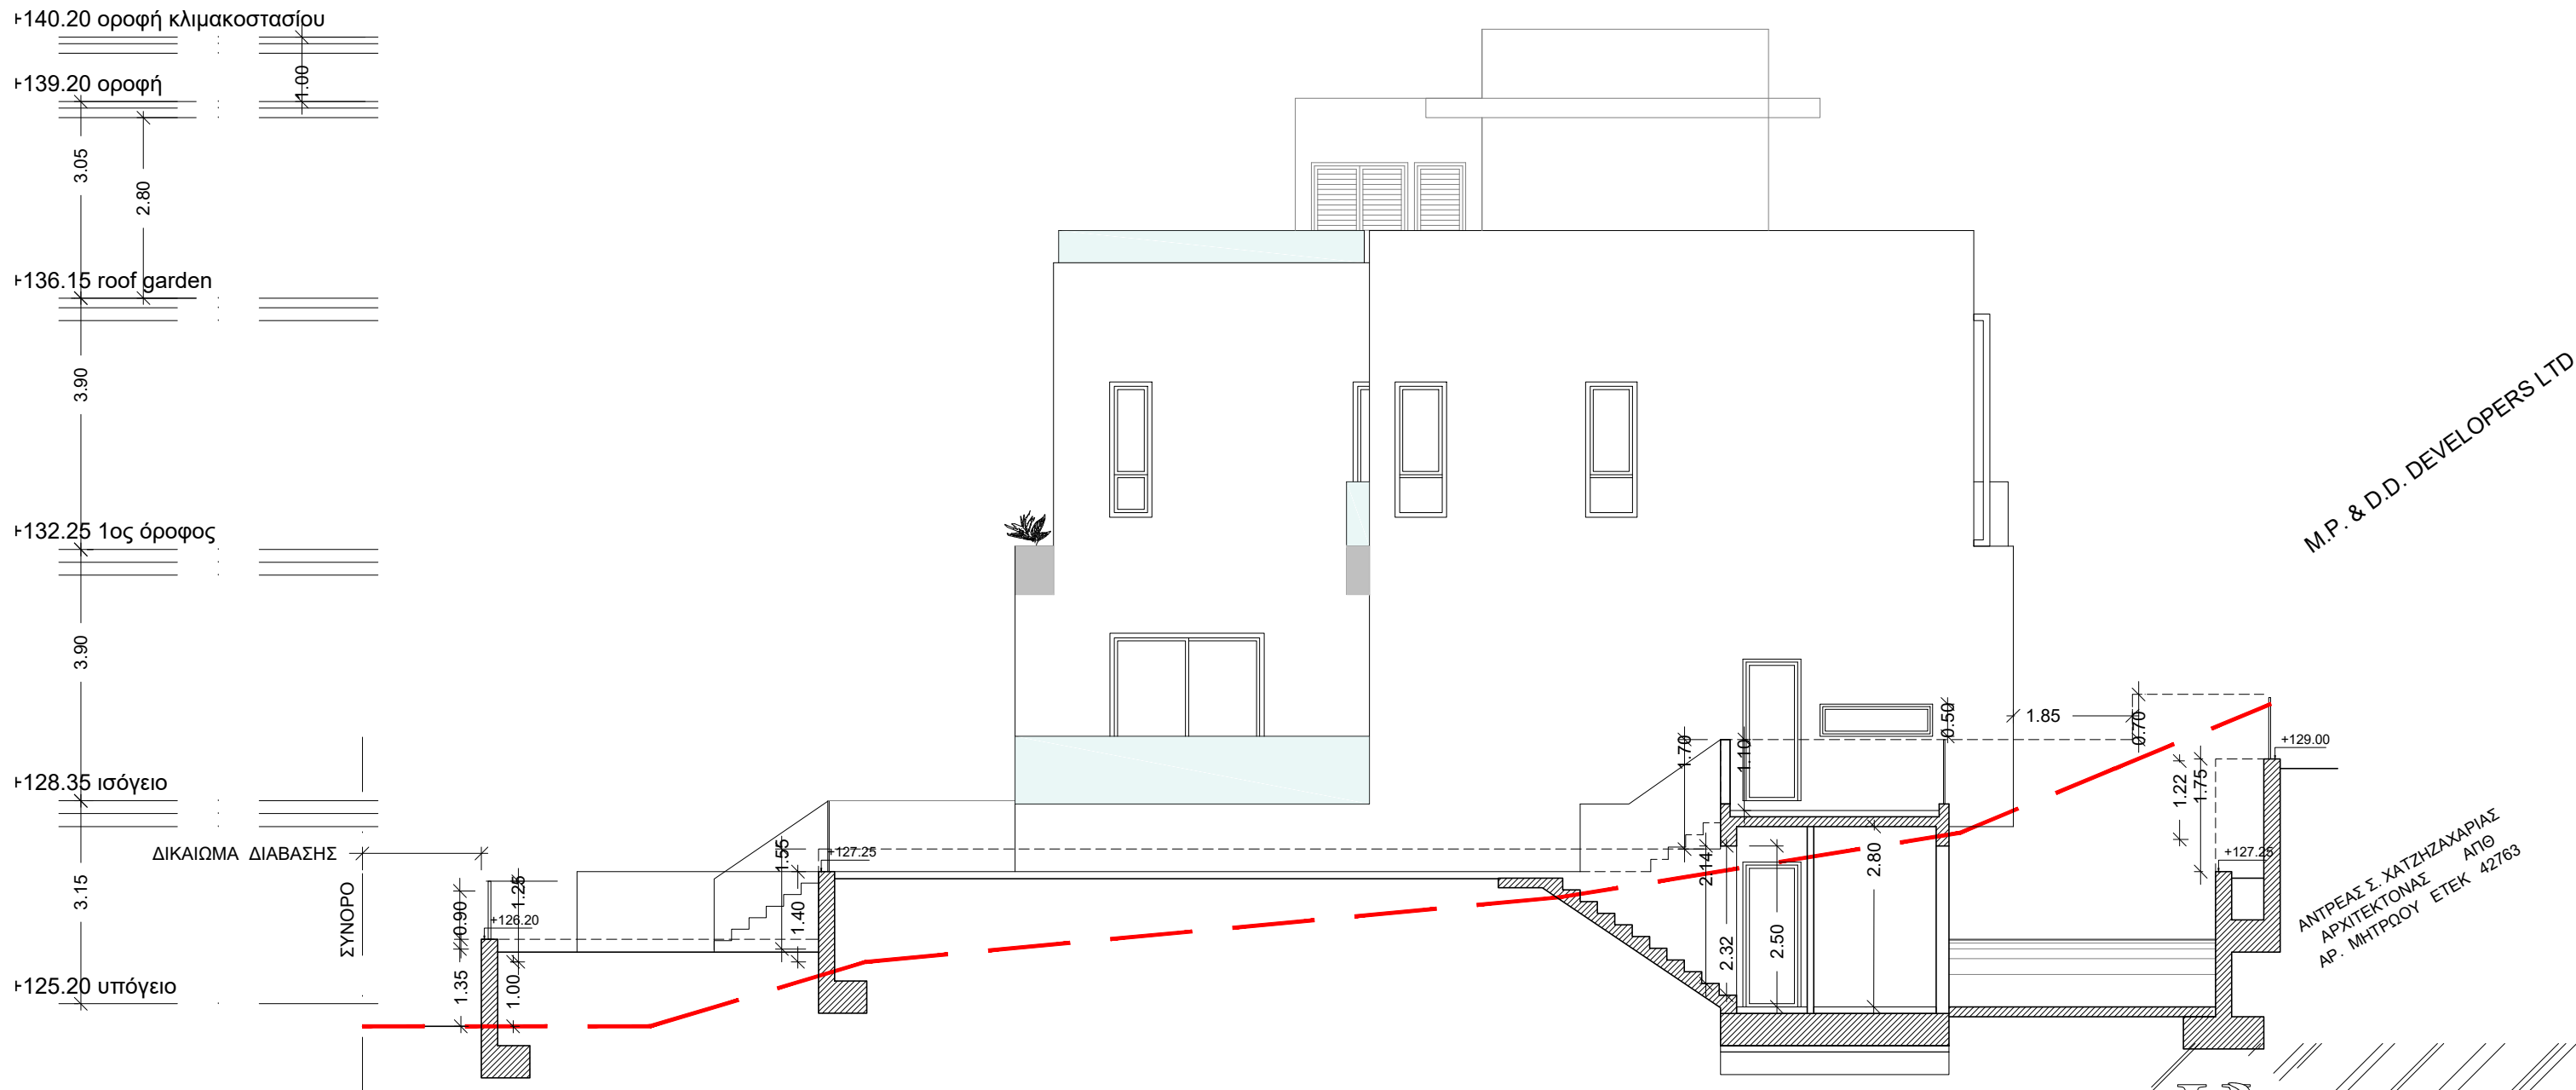

1. Όλες οι επιφάνειες θα είναι από τούβλο και 8 εκ. πολυστερίνη
2. Ανοίγματα από αλουμίνιο
3. Κάγκελα από γυαλί
4. Στέγαστρα από μεταλλική κατασκευή
5. Επενδύσεις από HPL όπου φαίνονται με χρώμα
6. Λούβρα από αλουμίνιο

HA


ΑΝΤΡΕΑΣ Σ. ΧΑΤΖΗΖΑΧΑΡΙΑΣ
ΑΡΧΙΤΕΚΤΟΝΑΣ ΑΠΘΑΙΣΩΠΟΥ 7, 3100 ΛΕΜΕΣΟΣ, ΤΗΛ. 2558555
Τ.Θ. 58478 3734 ΛΕΜΕΣΟΣ, 9940202
e-mail: a.hadjiz@cytanet.com.cy FAX. 2558194ΟΙΚΟΔΟΜΗ ΑΡΙΘΜΟΣ ΣΧΕΔΙΟ
M.P & D.D. DEVELOPERS LTD 900/23
ΣΤΗ ΠΑΡΕΚΚΛΗΣΙΑΠΕΡΙΕΧΟΜΕΝΟ ΑΡΙΘΜΟΣ ΦΥΛΛΟ
ΝΟΤΙΑ ΟΨΗ (ΚΤΙΠΙΟ Β4) 7ΚΛΙΜΑΚΑ ΗΜΕΡΟΜΗΝΙΑ
1:100 ΟΚΤΩΒΡΙΟΣ 2023

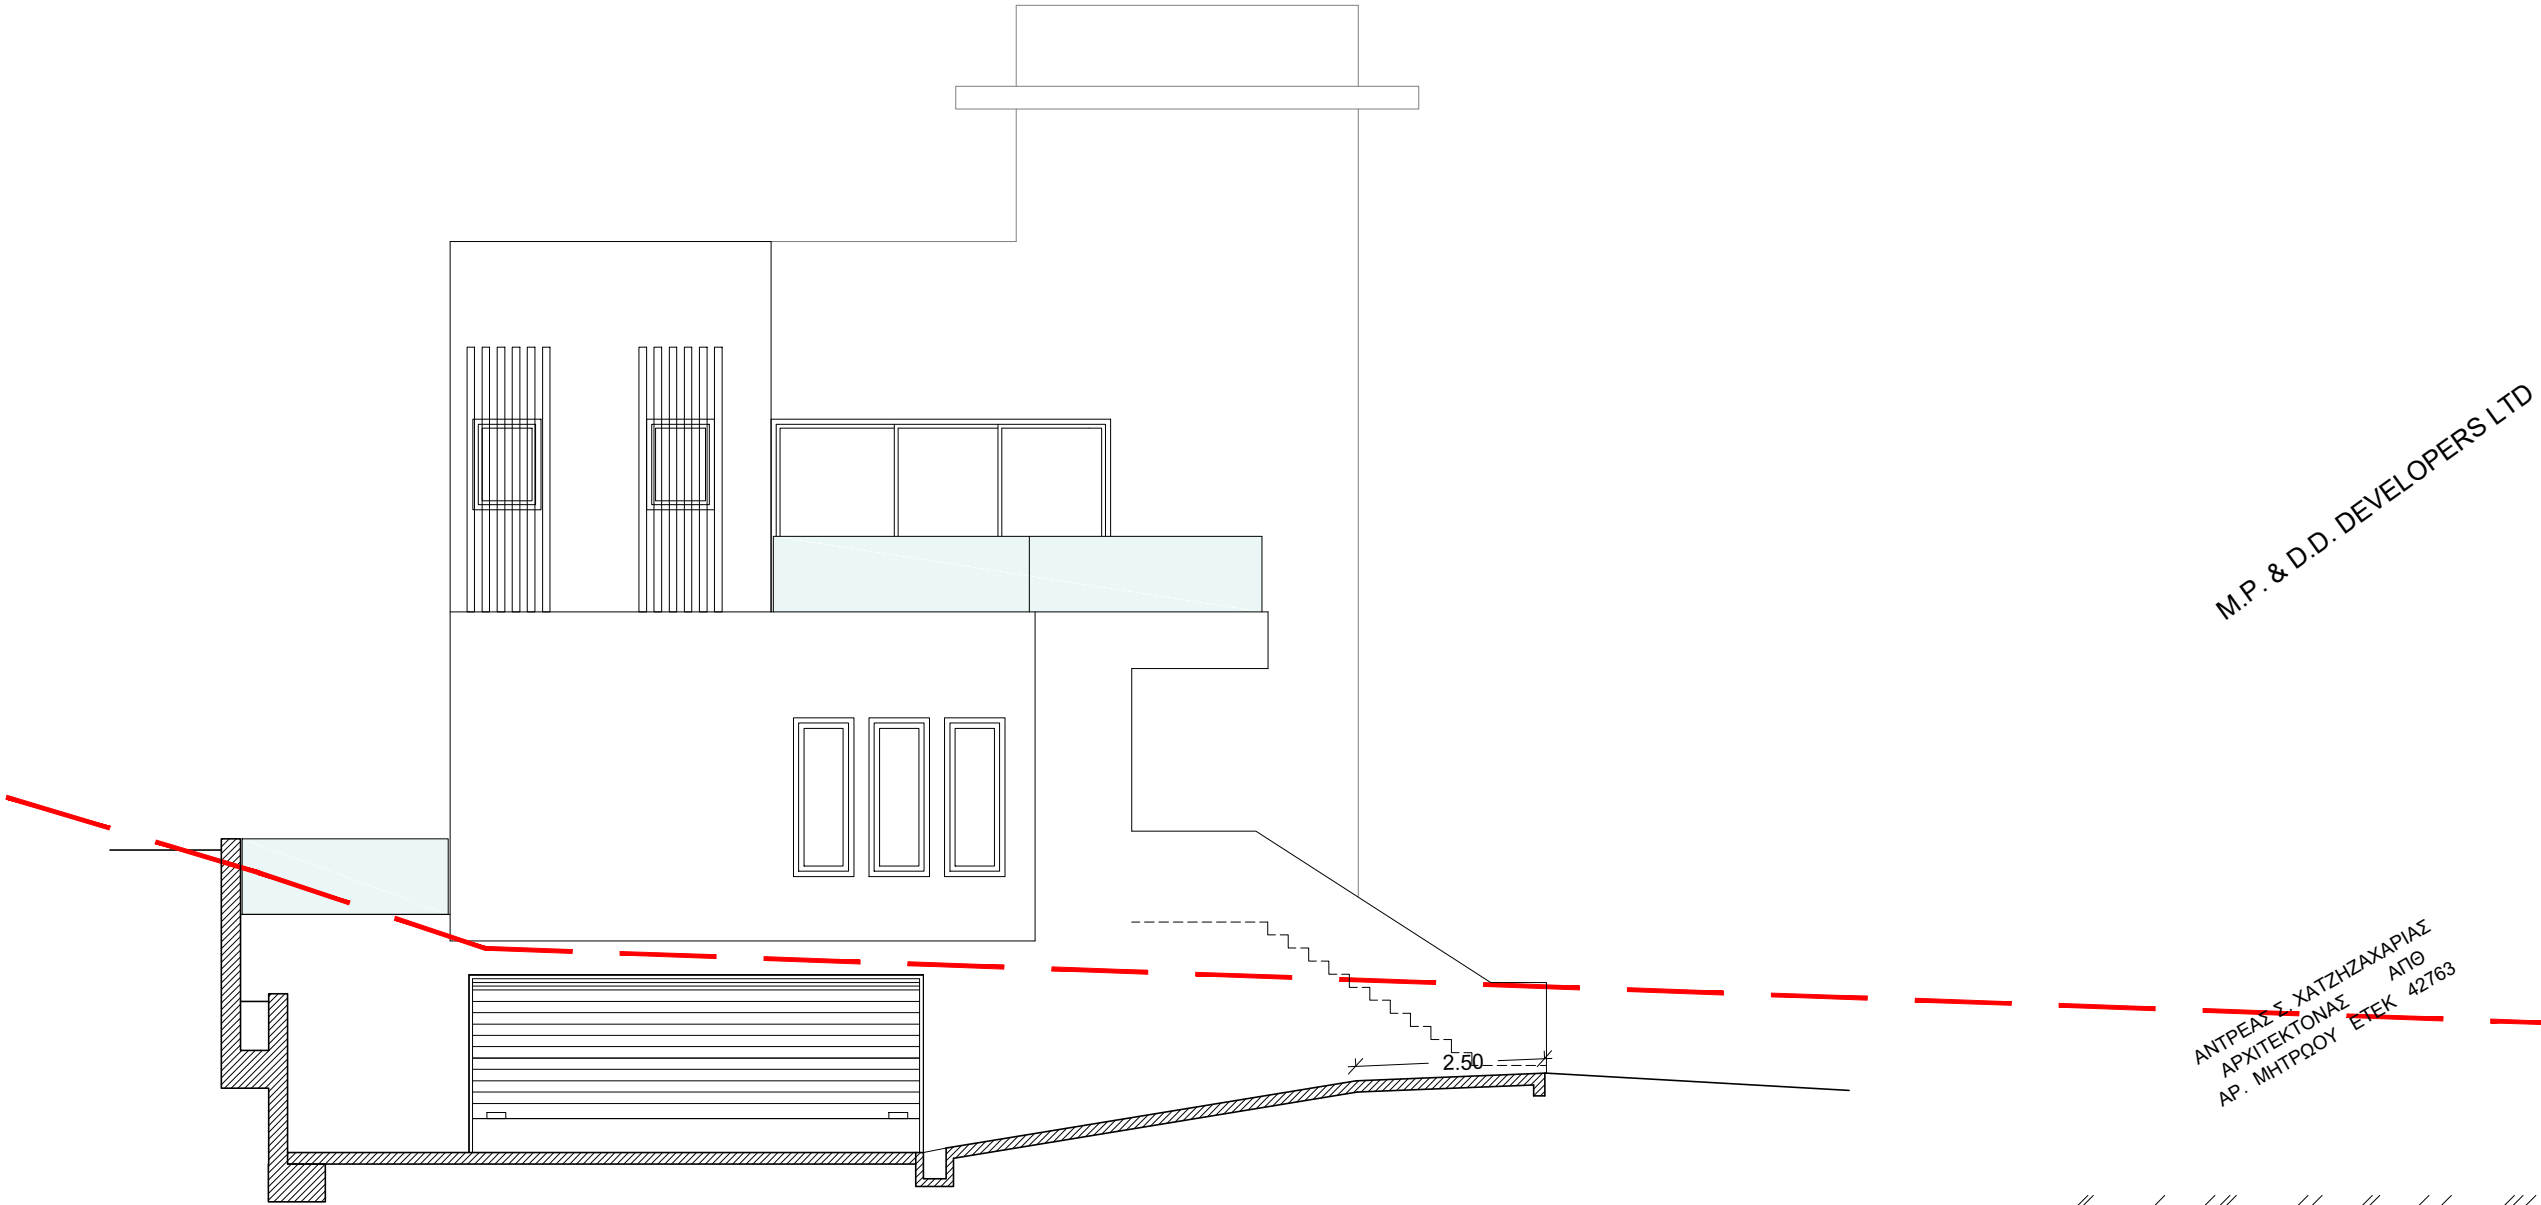

M.P. & D.D. DEVELOPERS LTD

ΑΝΤΡΕΑΣ Σ. ΧΑΤΖΗΖΑΧΑΡΙΑΣ
ΑΡΧΙΤΕΚΤΟΝΑΣ
ΑΠ. ΜΗΤΡΩΟΥ ΕΤΕΚ 42763

1. Όλες οι επιφάνειες θα είναι από τούβλο και 8 εκ. πολυστερίνη
2. Ανοίγματα από αλουμίνιο
3. Κάγκελα από γυαλί
4. Στέγαστρα από μεταλλική κατασκευή
5. Επενδύσεις από HPL όπου φαίνονται με χρώμα
6. Λούβρα από αλουμίνιο

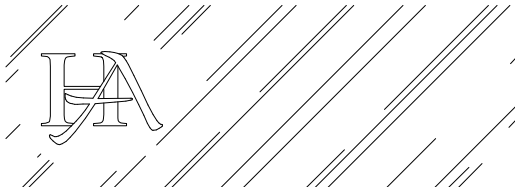



ΑΝΤΡΕΑΣ Σ. ΧΑΤΖΗΖΑΧΑΡΙΑΣ
ΑΡΧΙΤΕΚΤΟΝΑΣ

ΑΙΣΩΠΟΥ 7, 3100 ΛΕΜΕΣΟΣ, ΤΗΛ. 2558551
Τ.Θ. 58478 3734 ΛΕΜΕΣΟΣ, 9940202
e-mail: a.hadjiz@cytanet.com.cy FAX. 2558194

ΟΙΚΟΔΟΜΗ ΑΡΙΘΜΟΣ ΣΧΕΔΙΟ
M.P & D.D. DEVELOPERS LTD 900/23
ΣΤΗ ΠΑΡΕΚΚΛΗΣΙΑ

ΠΕΡΙΕΧΟΜΕΝΟ ΑΡΙΘΜΟΣ ΦΥΛΛΟ
ΑΝΑΤΟΛΙΚΗ ΟΨΗ (ΚΤΙΡΙΟ B4) 8


ΚΛΙΜΑΚΑ ΗΜΕΡΟΜΗΝΙΑ
1:100 ΟΚΤΩΒΡΙΟΣ 2023

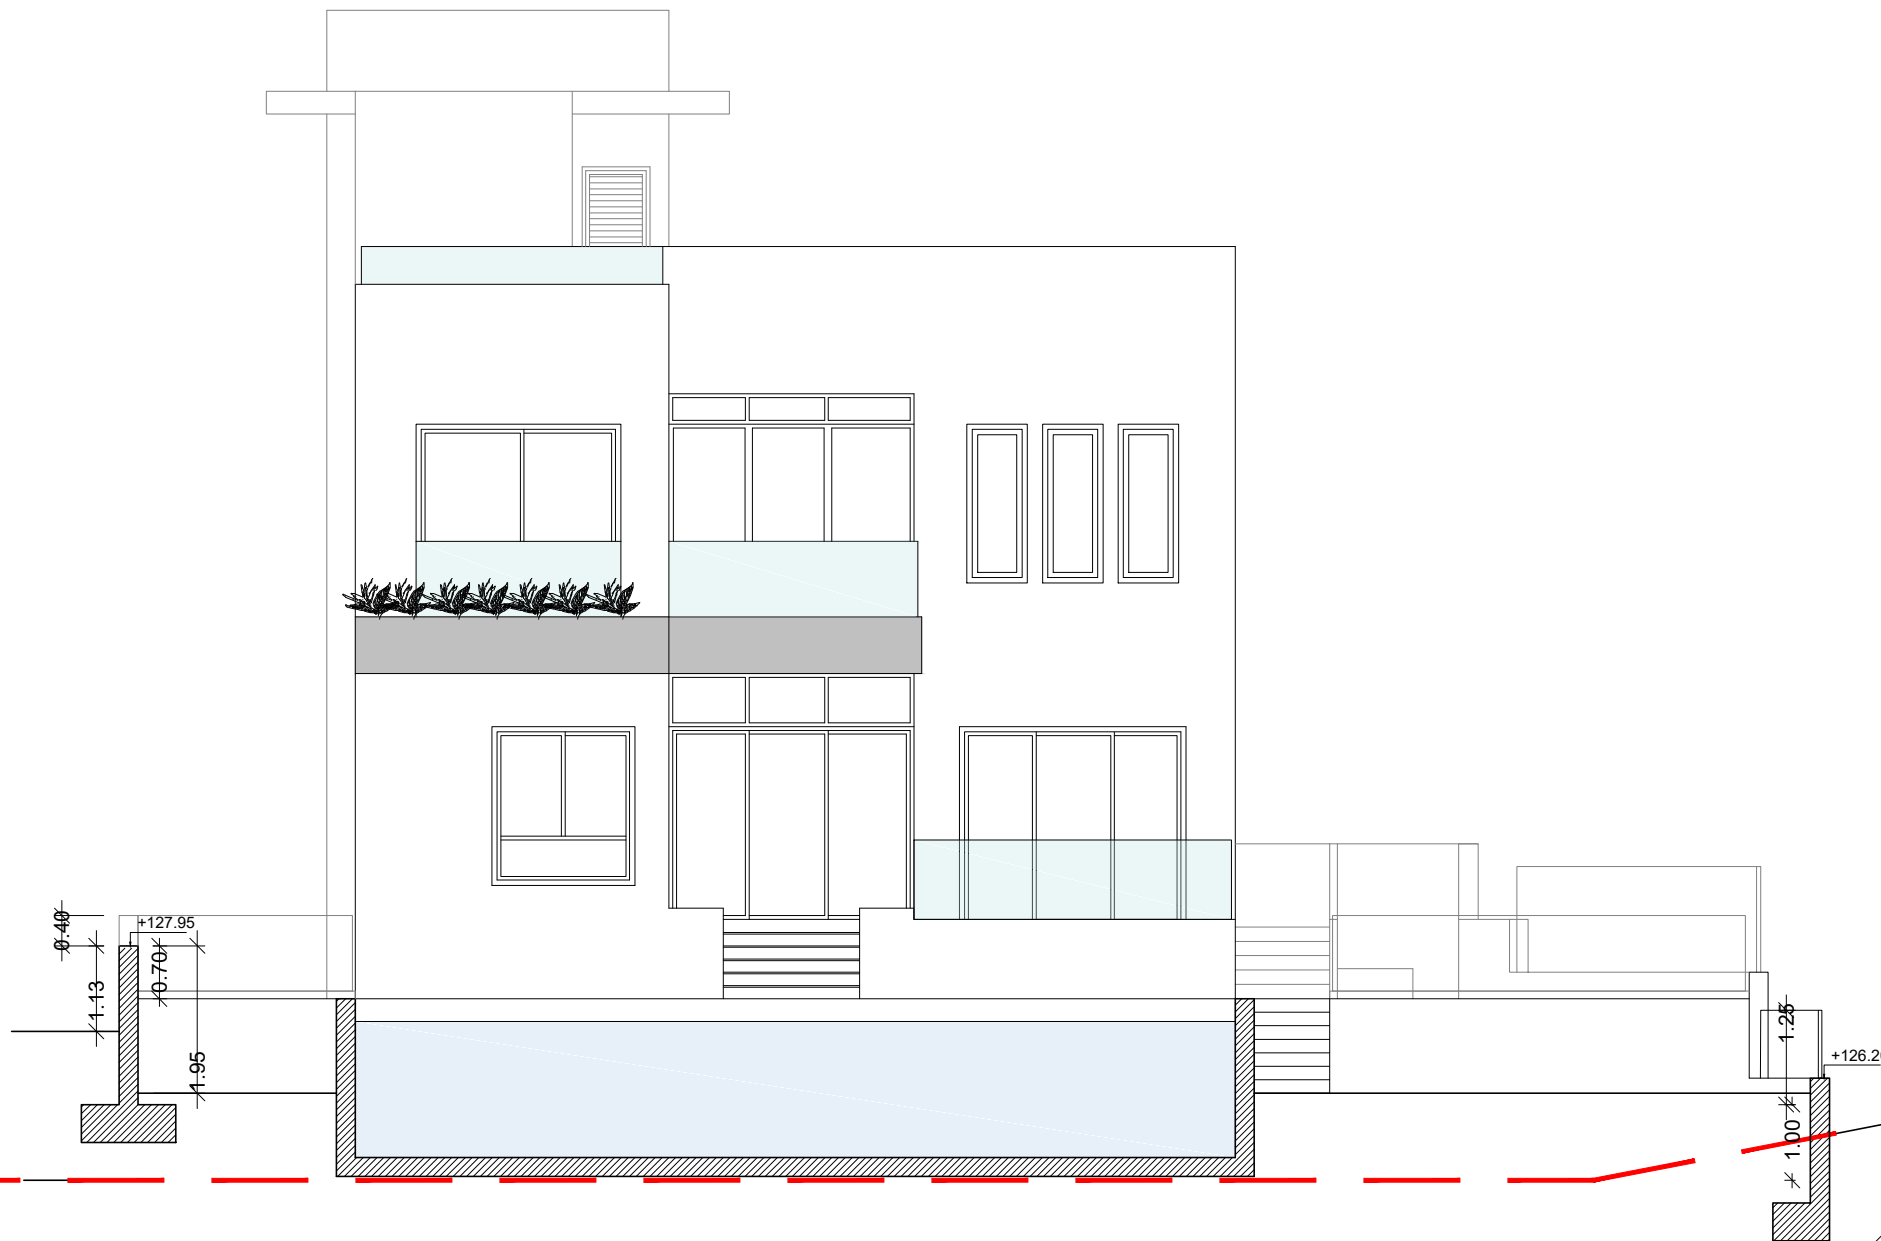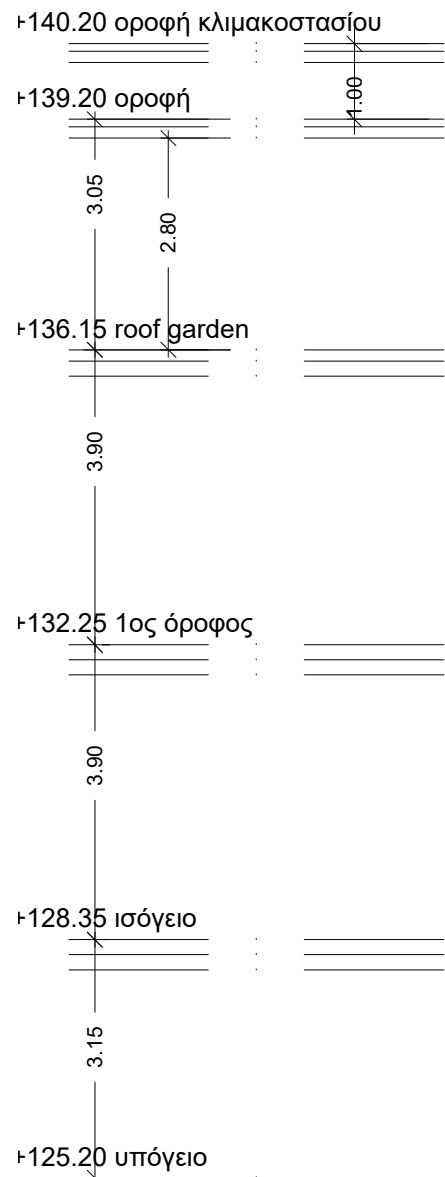


M.P. & D.D. DEVELOPERS LTD

ΑΝΤΡΕΑΣ Σ. ΧΑΤΖΗΖΑΧΑΡΙΑΣ
ΑΡΧΙΤΕΚΤΟΝΑΣ ΑΠΟ
ΑΡ. ΜΗΤΡΩΟΥ ΕΤΕΚ 42763

1. Όλες οι επιφάνειες θα είναι από τούβλο και 8 εκ. πολυστερίνη
2. Ανοίγματα από αλουμίνιο
3. Κάγκελα από γυαλί
4. Στέγαστρα από μεταλλική κατασκευή
5. Επενδύσεις από HPL όπου φαίνονται με χρώμα
6. Λούβρα από αλουμίνιο

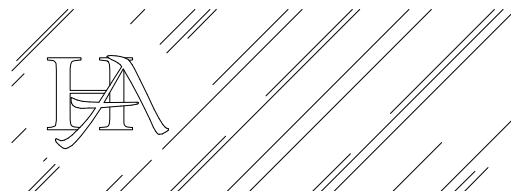ΑΝΤΡΕΑΣ Σ. ΧΑΤΖΗΖΑΧΑΡΙΑΣ
ΑΡΧΙΤΕΚΤΟΝΑΣ ΑΠΟΑΙΣΩΠΟΥ 7, 3100 ΛΕΜΕΣΟΣ, ΤΗΛ. 2558555
Τ.Θ. 58478 3734 ΛΕΜΕΣΟΣ, 9940202
e-mail: a.hadjiz@cytanet.com.cy FAX. 2558194ΟΙΚΟΔΟΜΗ ΑΡΙΘΜΟΣ ΣΧΕΔΙΟ
M.P. & D.D. DEVELOPERS LTD 900/23
ΣΤΗ ΠΑΡΕΚΚΛΗΣΙΑΠΕΡΙΕΧΟΜΕΝΟ ΑΡΙΘΜΟΣ ΦΥΛΛΟ
ΔΥΤΙΚΗ ΟΨΗ (ΚΤΙΡΙΟ B4) 9ΚΛΙΜΑΚΑ ΗΜΕΡΟΜΗΝΙΑ
1:100 ΟΚΤΩΒΡΙΟΣ 2023

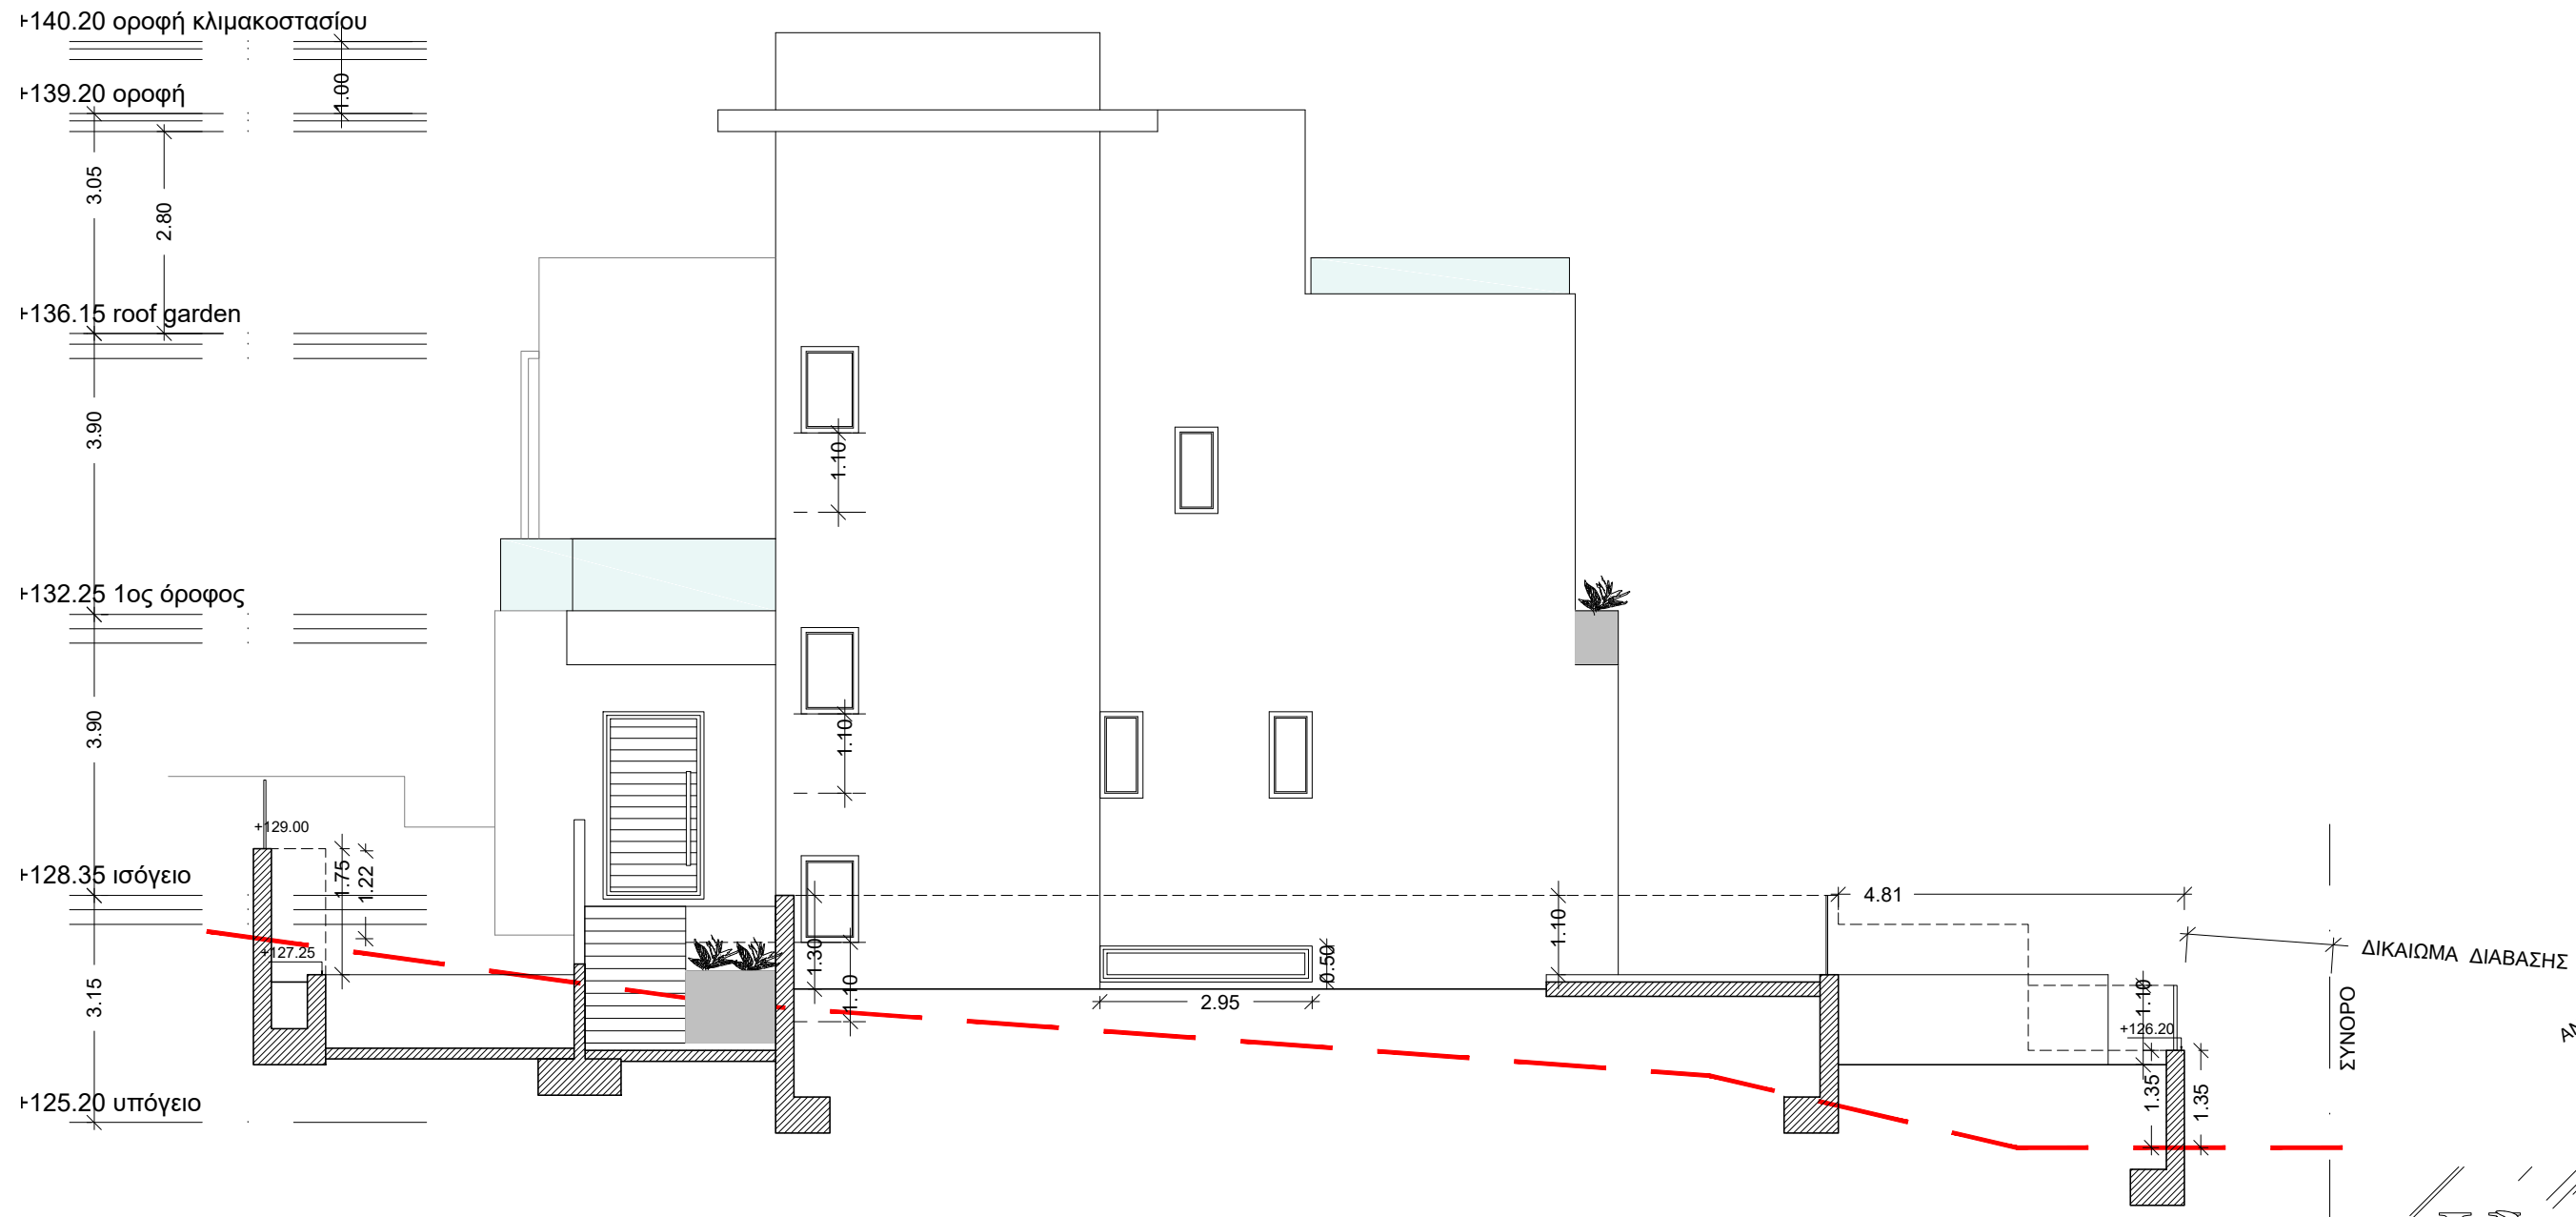

M.P. & D.D. DEVELOPERS LTD

ΗΣ
ΑΝΤΡΕΑΣ Σ. ΧΑΤΖΗΧΑΡΙΑΣ
ΑΡΧΙΤΕΚΤΟΝΑΣ ΑΠΘ
ΑΡ. ΜΗΤΡΩΟΥ ΕΤΕΚ 42763

1. Όλες οι επιφάνειες θα είναι από τούβλο και 8 εκ. πολυστερίνη
2. Ανοίγματα από αλουμίνιο
3. Κάγκελα από γυαλί
4. Στέγαστρα από μεταλλική κατασκευή
5. Επενδύσεις από HPL όπου φαίνονται με χρώμα
6. Λούβρα από αλουμίνιο



ΑΝΤΡΕΑΣ Σ. ΧΑΤΖΗΖΑΧΑΡΙΑΣ
ΑΡΧΙΤΕΚΤΟΝΑΣ ΑΠΟ


ΑΙΣΩΠΟΥ 7, 3100 ΛΕΜΕΣΟΣ, ΤΗΛ. 255855;
Τ.Θ. 58478 3734 ΛΕΜΕΣΟΣ, 9940202
e-mail: a.hadjiz@cytanet.com.cy FAX. 255819.

ΟΙΚΟΔΟΜΗ	ΑΡΙΘΜΟΣ ΣΧΕΔΙΟ
M.P & D.D DEVELOPERS LTD	900/23
ΣΤΗ ΠΑΡΕΚΚΛΗΣΙΑ	

ΠΕΡΙΕΧΟΜΕΝΟ	ΑΡΙΘΜΟΣ ΦΥΛΛΟΥ
ΒΟΡΕΙΑ ΟΨΗ (ΚΤΙΡΙΟ Β4)	10

ΚΛΙΜΑΚΑ
1:100


ΗΜΕΡΟΜΗΝΙΑ
ΟΚΤΩΒΡΗΣ 2023

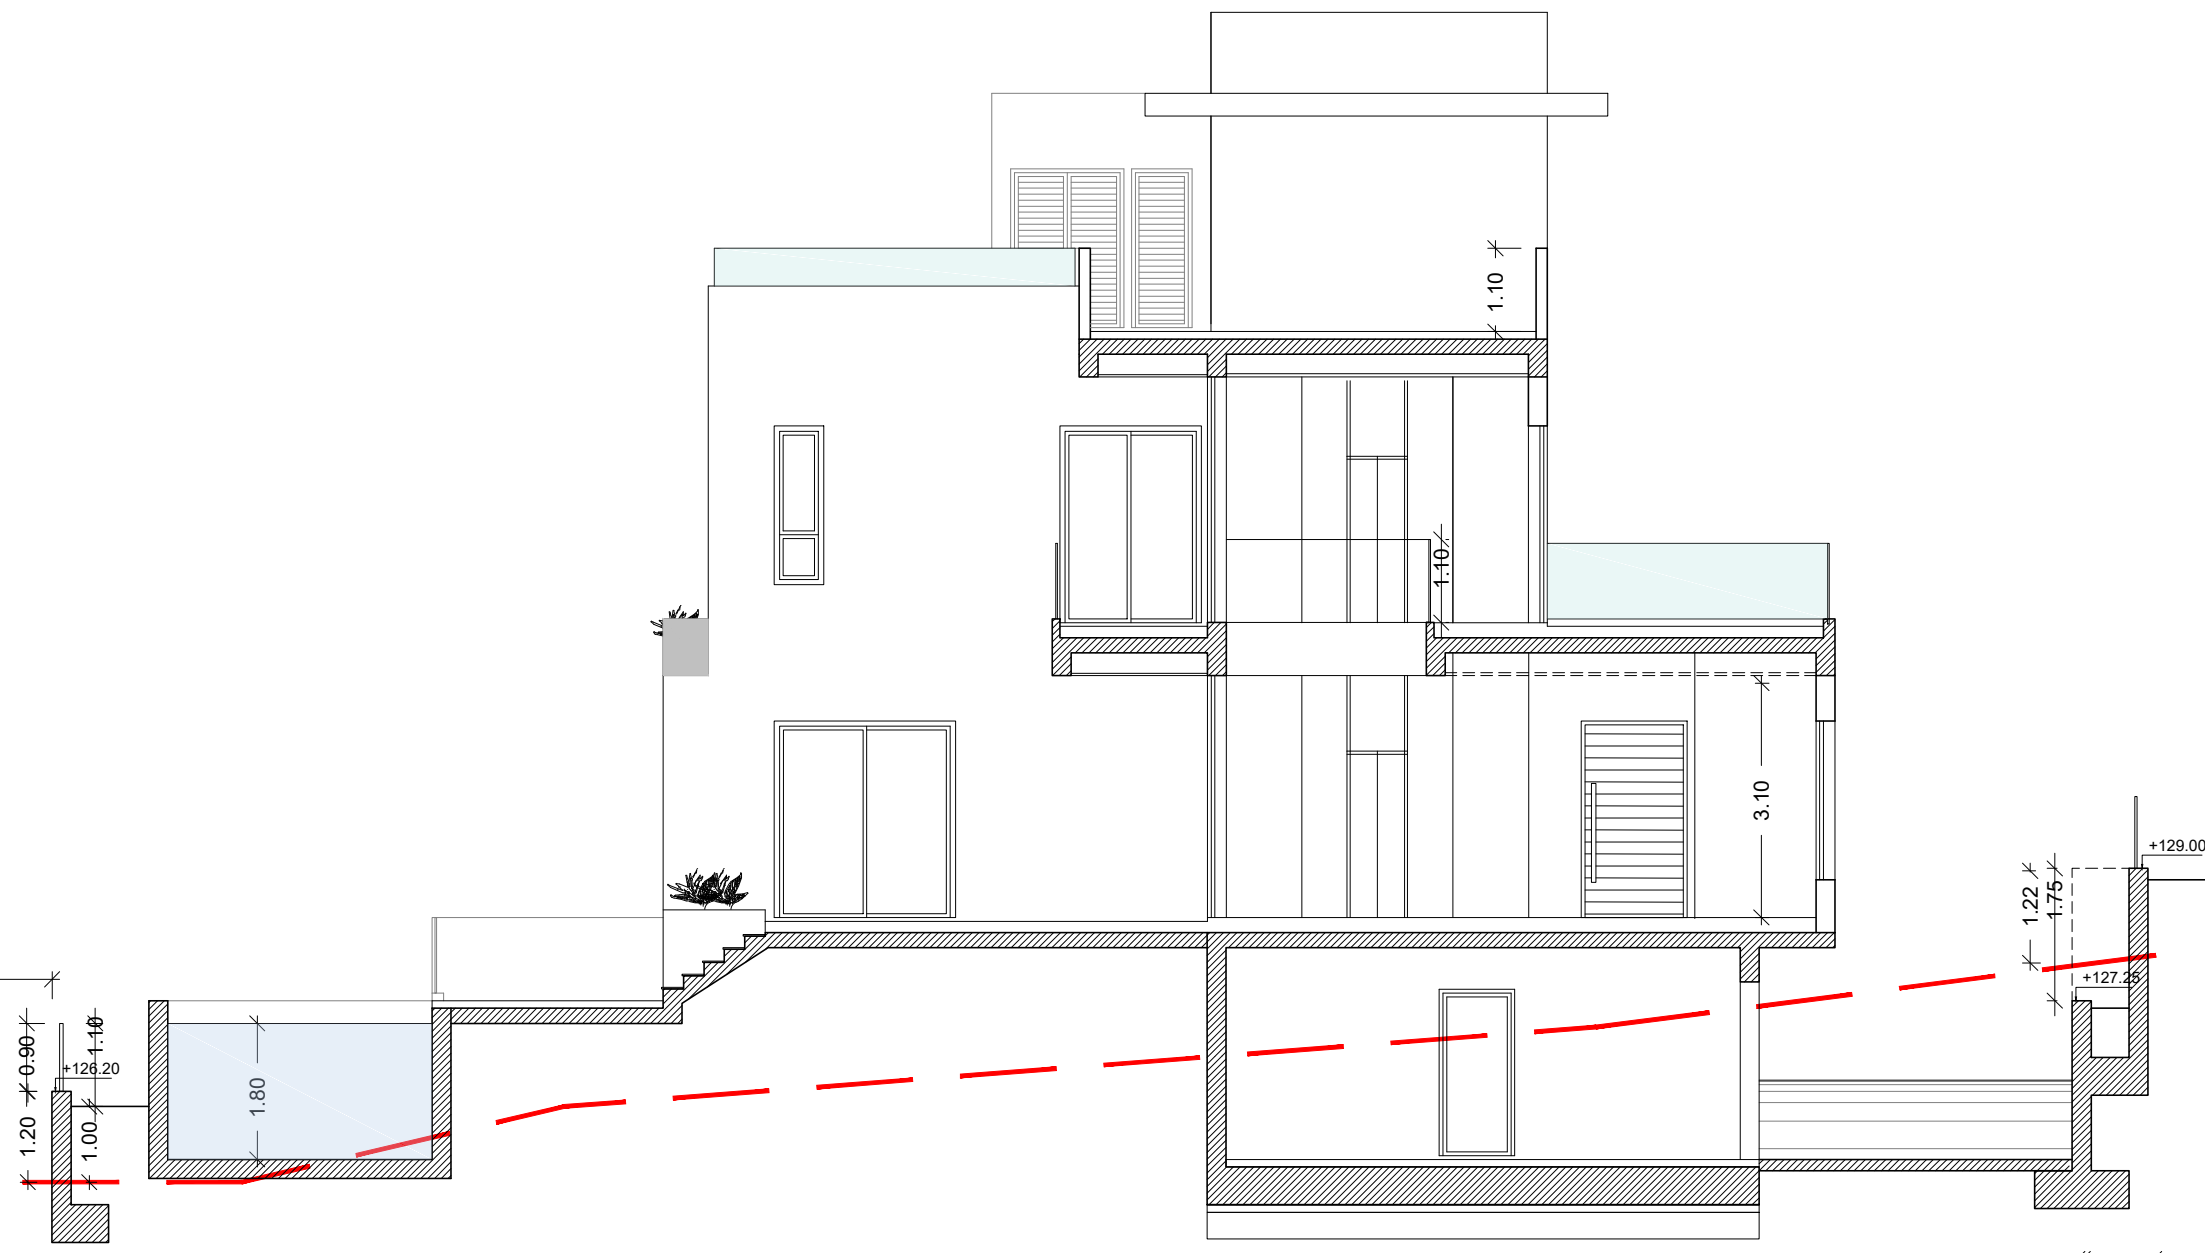

M.P. & D.D. DEVELOPERS LTD

ΑΝΤΡΕΑΣ Σ. ΧΑΤΖΗΧΑΡΙΑΣ
ΑΡΧΙΤΕΚΤΟΝΑΣ ΑΠΘ
ΑΡ. ΜΗΤΡΩΟΥ ΕΤΕΚ 42763

ΓΡΑΜΜΗ ΦΥΣΙΚΟΥ ΕΔΑΦΟΥΣ

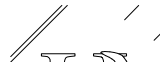

ΑΝΤΡΕΑΣ Σ. ΧΑΤΖΗΖΑΧΑΡΙΑΣ
ΑΡΧΙΤΕΚΤΟΝΑΣ ΑΠΟ



ΑΙΣΩΠΟΥ 7, 3100 ΛΕΜΕΣΟΣ, ΤΗΛ. 2558555
Τ.Θ. 58478 3734 ΛΕΜΕΣΟΣ, 9940202
e-mail: a.hadjiz@cytanet.com.cy FAX. 2558194

ΟΙΚΟΔΟΜΗ	ΑΡΙΘΜΟΣ ΣΧΕΔΙΟ
M.P & D.D DEVELOPERS LTD	900/23

ΠΕΡΙΕΧΟΜΕΝΟ	ΑΡΙΘΜΟΣ ΦΥΛΛΟΥ
ΤΟΜΗ Α-Α (ΚΤΙΡΙΟ Β4)	11


ΚΛΙΜΑΚΑ
1:100

ΗΜΕΡΟΜΗΝΙΑ
ΟΚΤΩΒΡΗΣ 2023

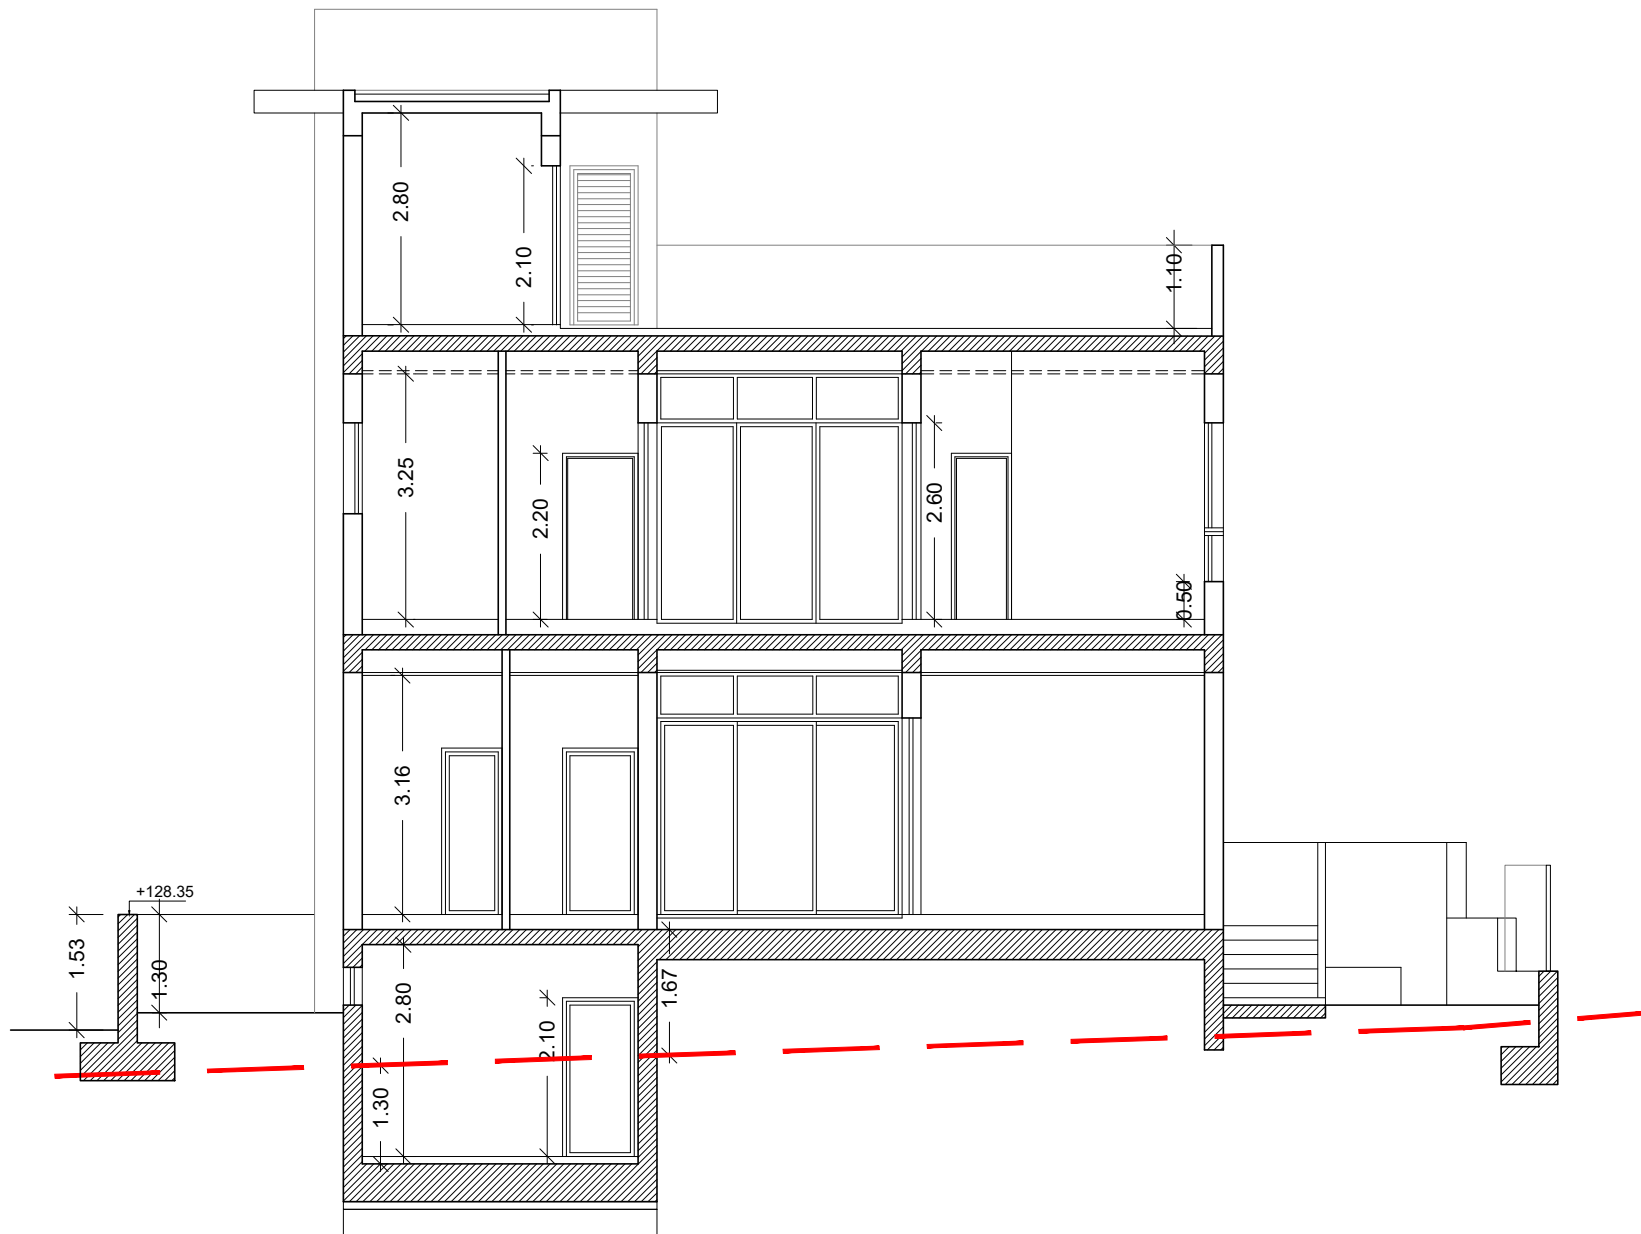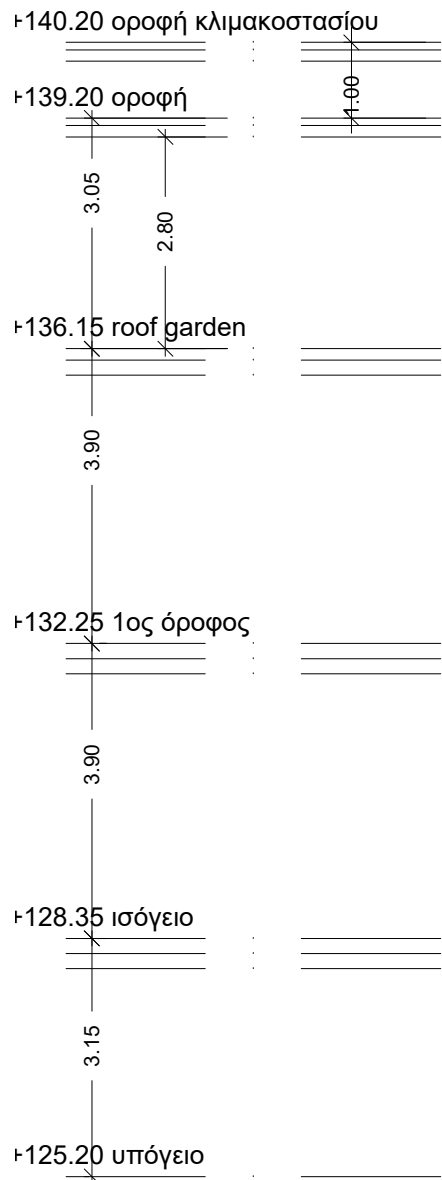

M.P. & D.D. DEVELOPERS LTD

ΑΝΤΡΕΑΣ Σ. ΧΑΤΖΗΖΑΧΑΡΙΑΣ
ΑΡΧΙΤΕΚΤΟΝΑΣ
ΑΡ. ΜΗΤΡΩΟΥ ΕΤΕΚ 42763

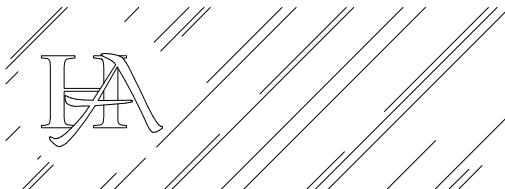

ΑΝΤΡΕΑΣ Σ. ΧΑΤΖΗΖΑΧΑΡΙΑΣ
ΑΡΧΙΤΕΚΤΟΝΑΣ

ΑΙΣΩΠΟΥ 7, 3100 ΛΕΜΕΣΟΣ, ΤΗΛ. 2558555
Τ.Θ. 58478 3734 ΛΕΜΕΣΟΣ, 9940202
e-mail: a.hadjiz@cytanet.com.cy FAX. 2558194

ΟΙΚΟΔΟΜΗ
M.P & D.D. DEVELOPERS LTD
ΣΤΗ ΠΑΡΕΚΚΛΗΣΙΑ

ΑΡΙΘΜΟΣ ΣΧΕΔΙΟ
900/23

ΠΕΡΙΕΧΟΜΕΝΟ
ΤΟΜΗ Β-Β (ΚΤΙΡΙΟ Β4)

ΑΡΙΘΜΟΣ ΦΥΛΛΟ
12

ΚΛΙΜΑΚΑ
1:100

ΗΜΕΡΟΜΗΝΙΑ
ΟΚΤΩΒΡΙΟΣ 2023

ΓΡΑΜΜΗ ΦΥΣΙΚΟΥ ΕΔΑΦΟΥΣ