



Παράρτημα

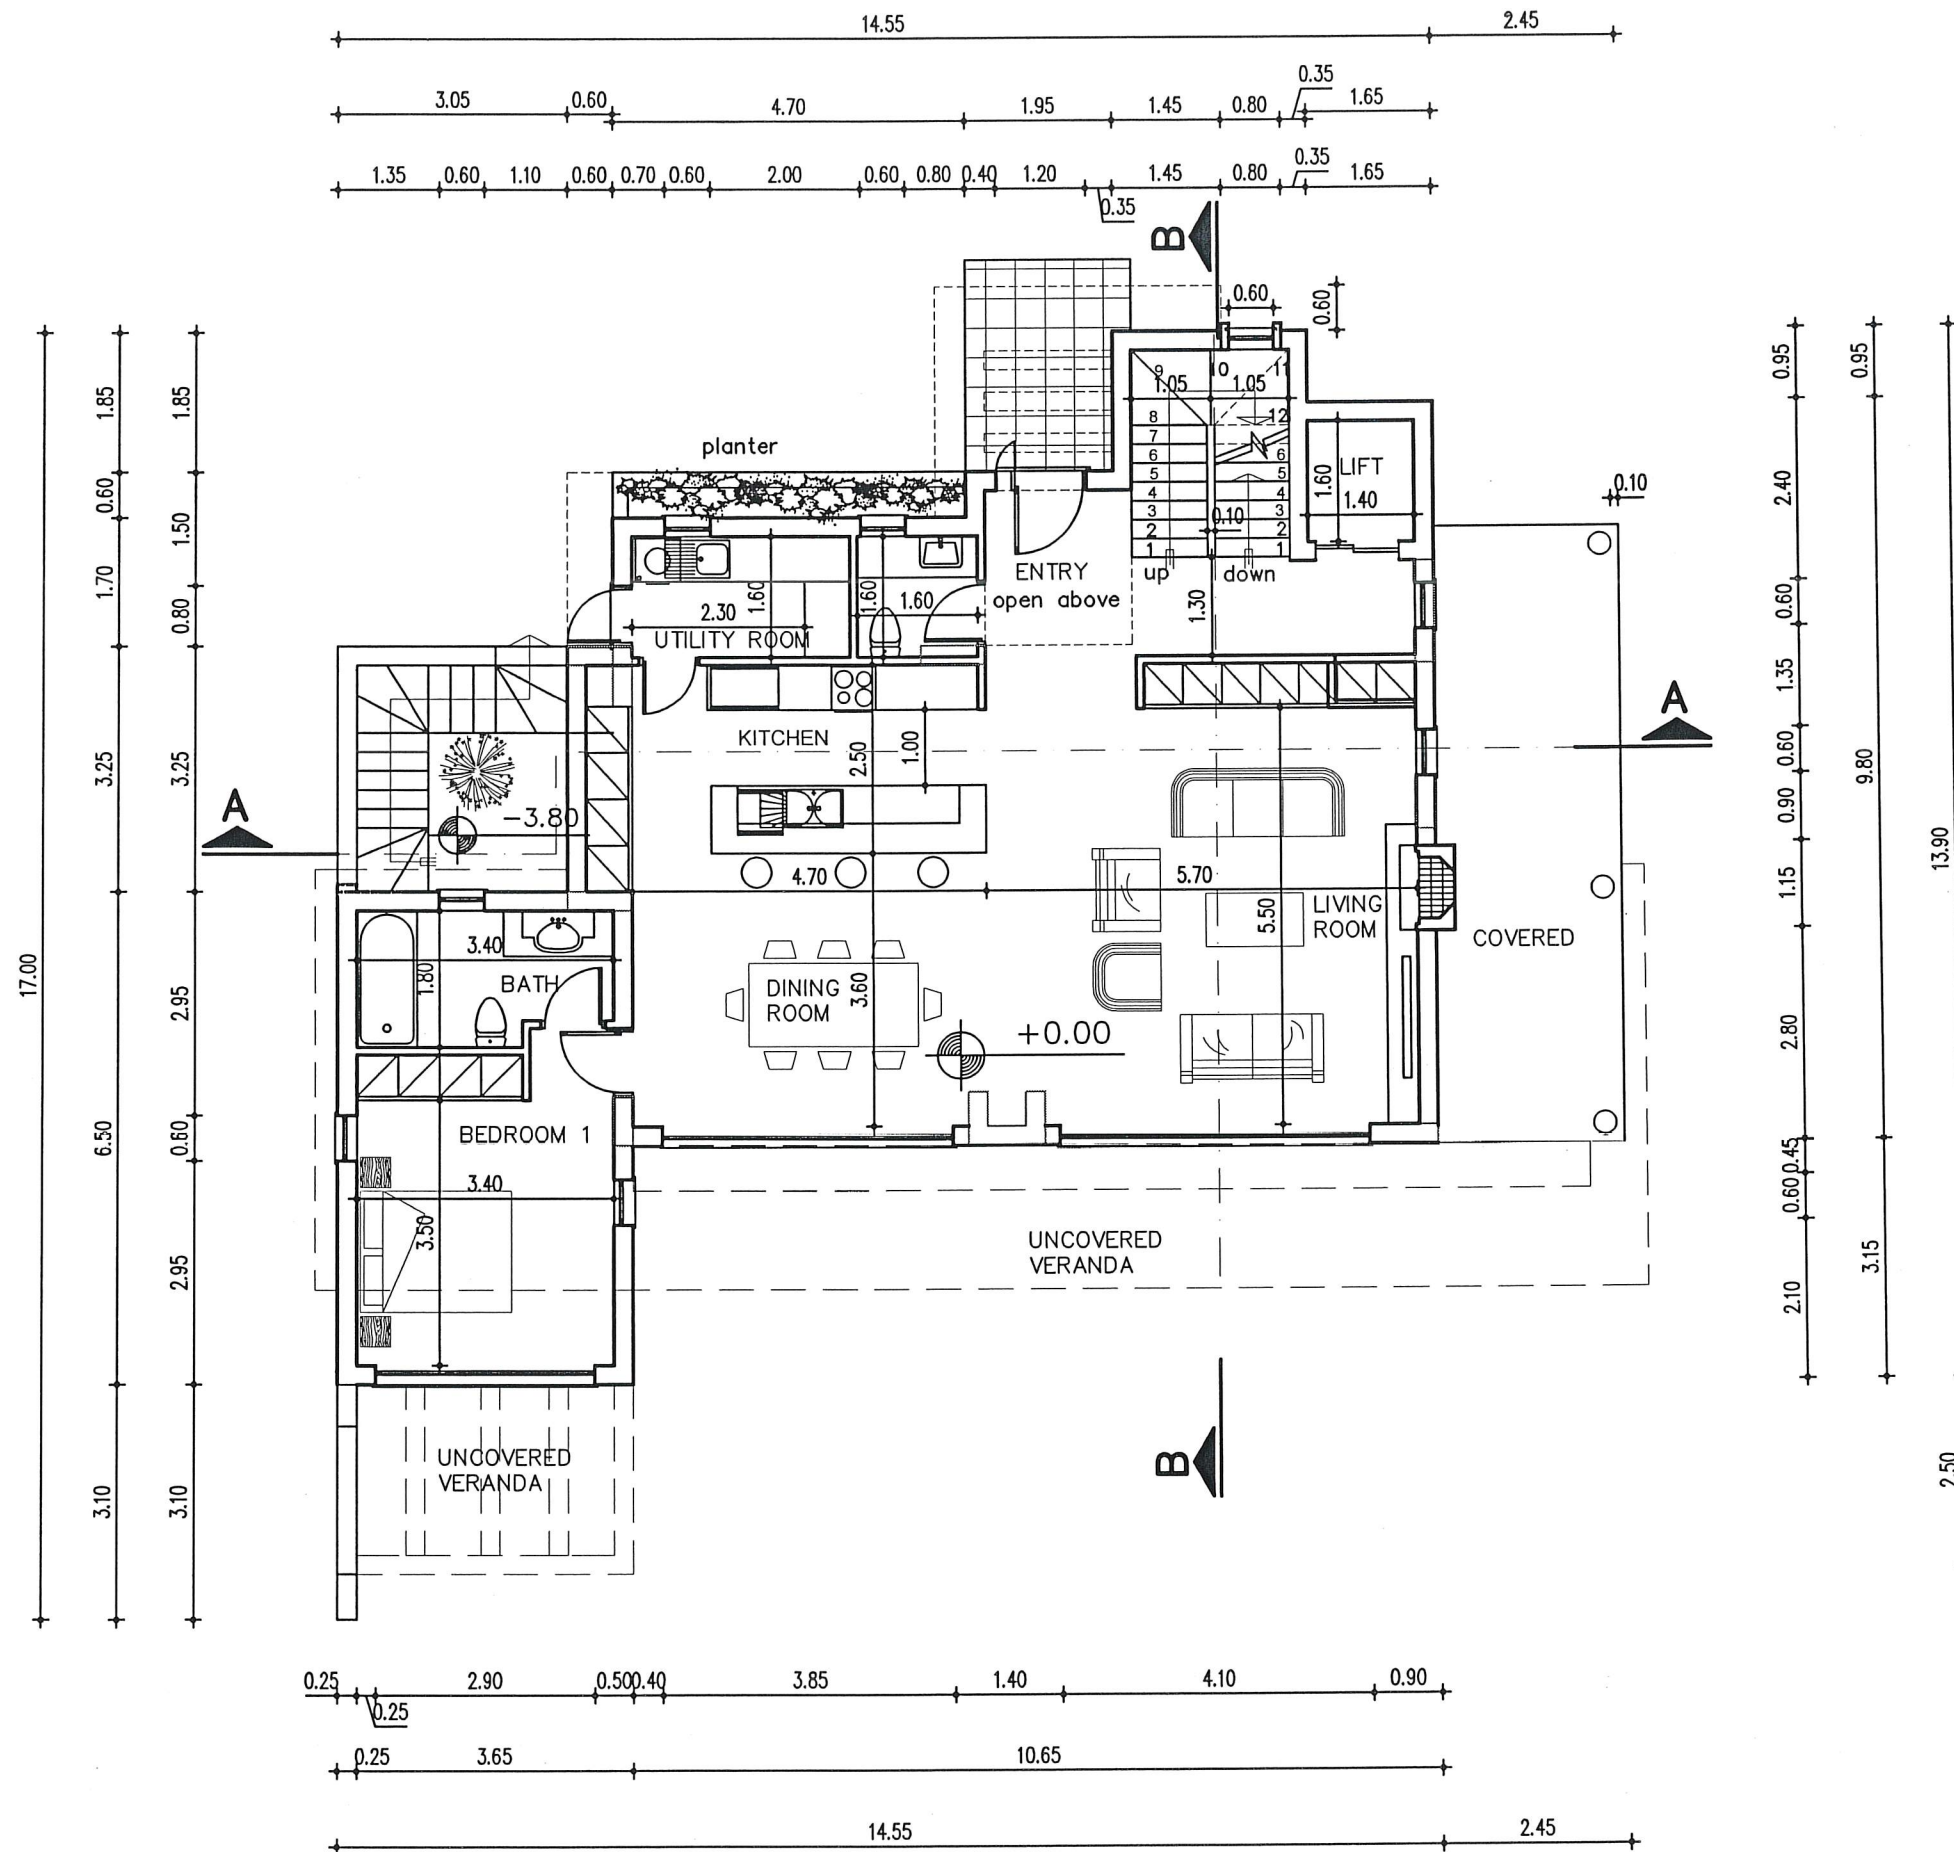

GROUND FLOOR PLAN

HOUSE-A

Costas Sophocleous
B.Sc. (hons) M. Sc. (arch)
& associates
Consultants - Engineers - Architects

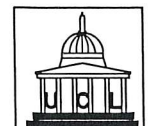

6 Evzonon str. office no 1 80 27 Paphos
Po. box 62206 8062 paphos
tel. 99624879

■ **SIDERAS G.**
ΚΥΡΙΟΣ ΕΡΓΟΥ:

■ **SEA CAVES PROJECT**
ΕΡΓΟ:


■ **PEYIA**
ΤΟΠΟΣ:

■ **04/2018**
ΗΜΕΡΟΜΗΝΙΑ:

■ **1/100**
ΚΑΙΜΑΚΑ:

■ **PLANS**
ΤΙΤΛΟΣ ΣΧΕΔΙΟΥ:

	ΚΩΔΙΚΟΣ ΣΧ.	Α/Α ΣΧΕΔΙΟΥ
A	101-2018	1

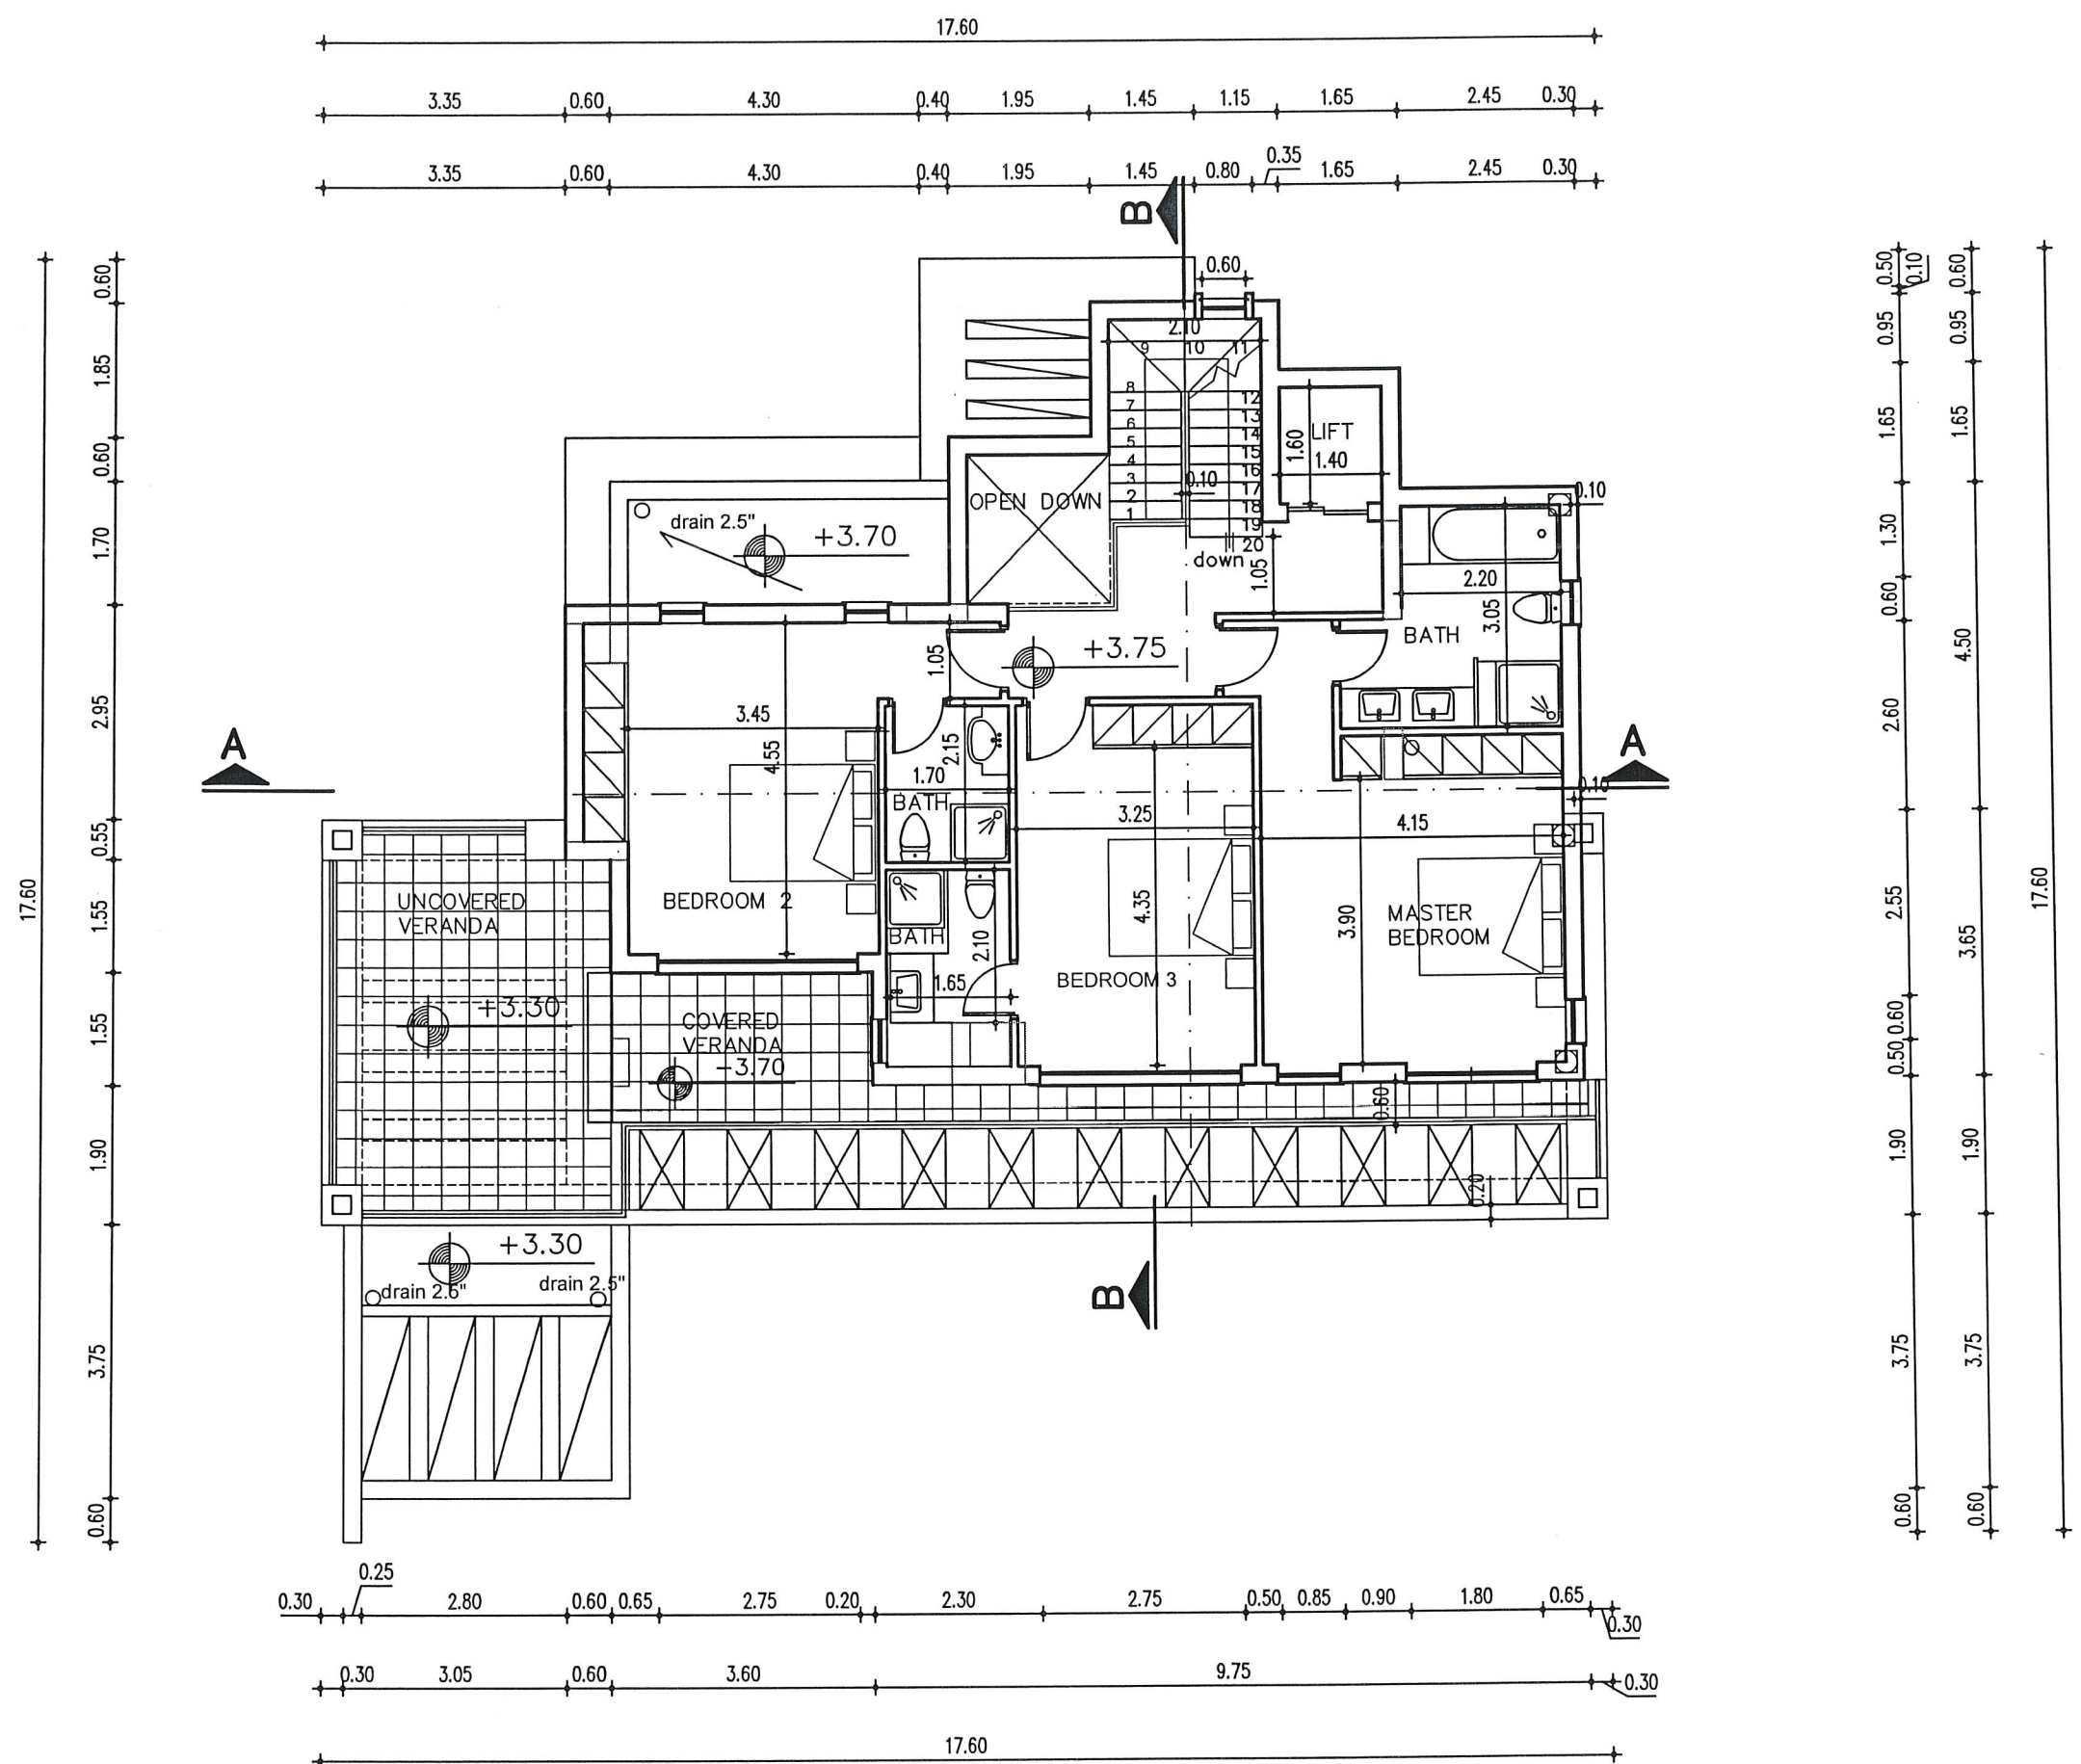

FIRST FLOOR PLAN


Costas Sophocleous
 B.Sc. (hons) M. Sc. (arch)
 & associates
 Consultants - Engineers - Architects



6 Evzonon str. office no 1 80 27 Paphos
 Po. box 62206 8062 paphos
 tel. 99624879

- SIDERAS G.
ΚΥΡΙΟΣ ΕΡΓΟΥ:
- SEA CAVES PROJECT
ΕΡΓΟ:
- PEYIA
ΤΟΠΟΣ:
- 04/2018
ΗΜΕΡΟΜΗΝΙΑ:
- 1/100
ΚΛΙΜΑΚΑ:
- PLANS
ΤΙΤΛΟΣ ΣΧΕΔΙΟΥ:

	ΚΩΔΙΚΟΣ ΣΧ.	Α/Α ΣΧΕΔΙΟΥ
A	101-2018	2

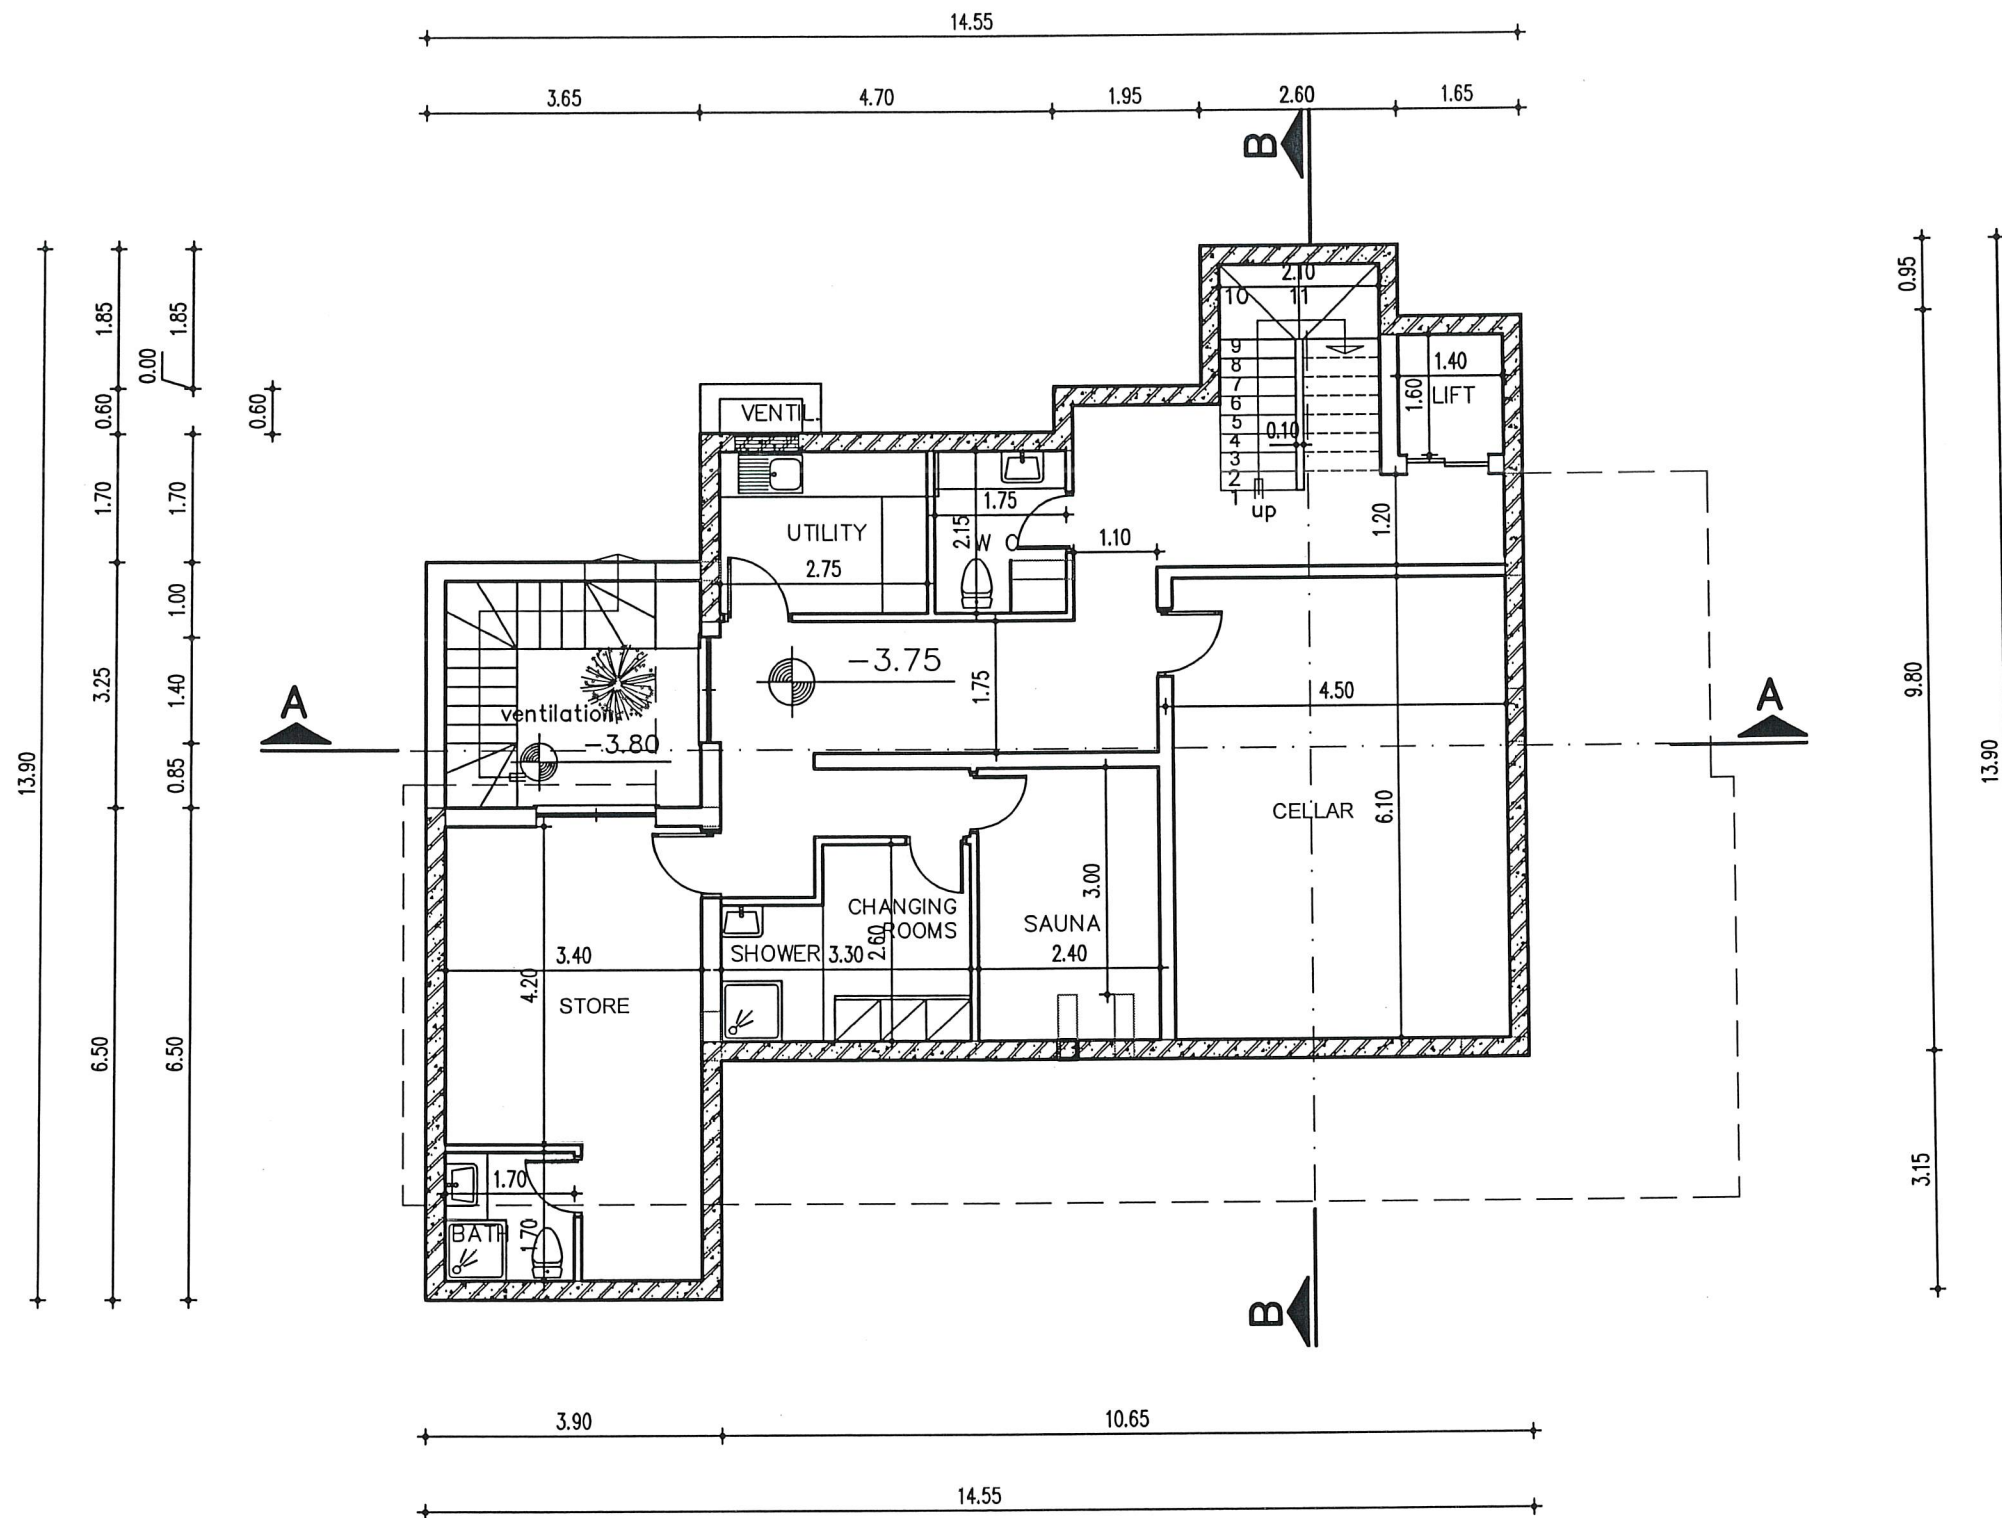

BASEMENT PLAN

Costas Sophocleous
B.Sc. (hons) M. Sc. (arch)
& associates
Consultants - Engineers - Architects



6 Evzonon str. office no 1 80 27 Paphos
Po. box 62206 8062 paphos
tel. 99624879

■ **SIDERAS G.**
ΚΥΡΙΟΣ ΕΡΓΟΥ:

■ **SEA CAVES PROJECT**
ΕΡΓΟ:


■ **PEYIA**
ΤΟΠΟΣ:

■ **04/2018**
ΗΜΕΡΟΜΗΝΙΑ:

■ **1/100**
ΚΑΙΜΑΚΑ:

■ **PLANS**
ΤΙΤΛΟΣ ΣΧΕΔΙΟΥ:

	ΚΩΔΙΚΟΣ ΣΧ.	Α/Α ΣΧΕΔΙΟΥ
A	101-2018	3

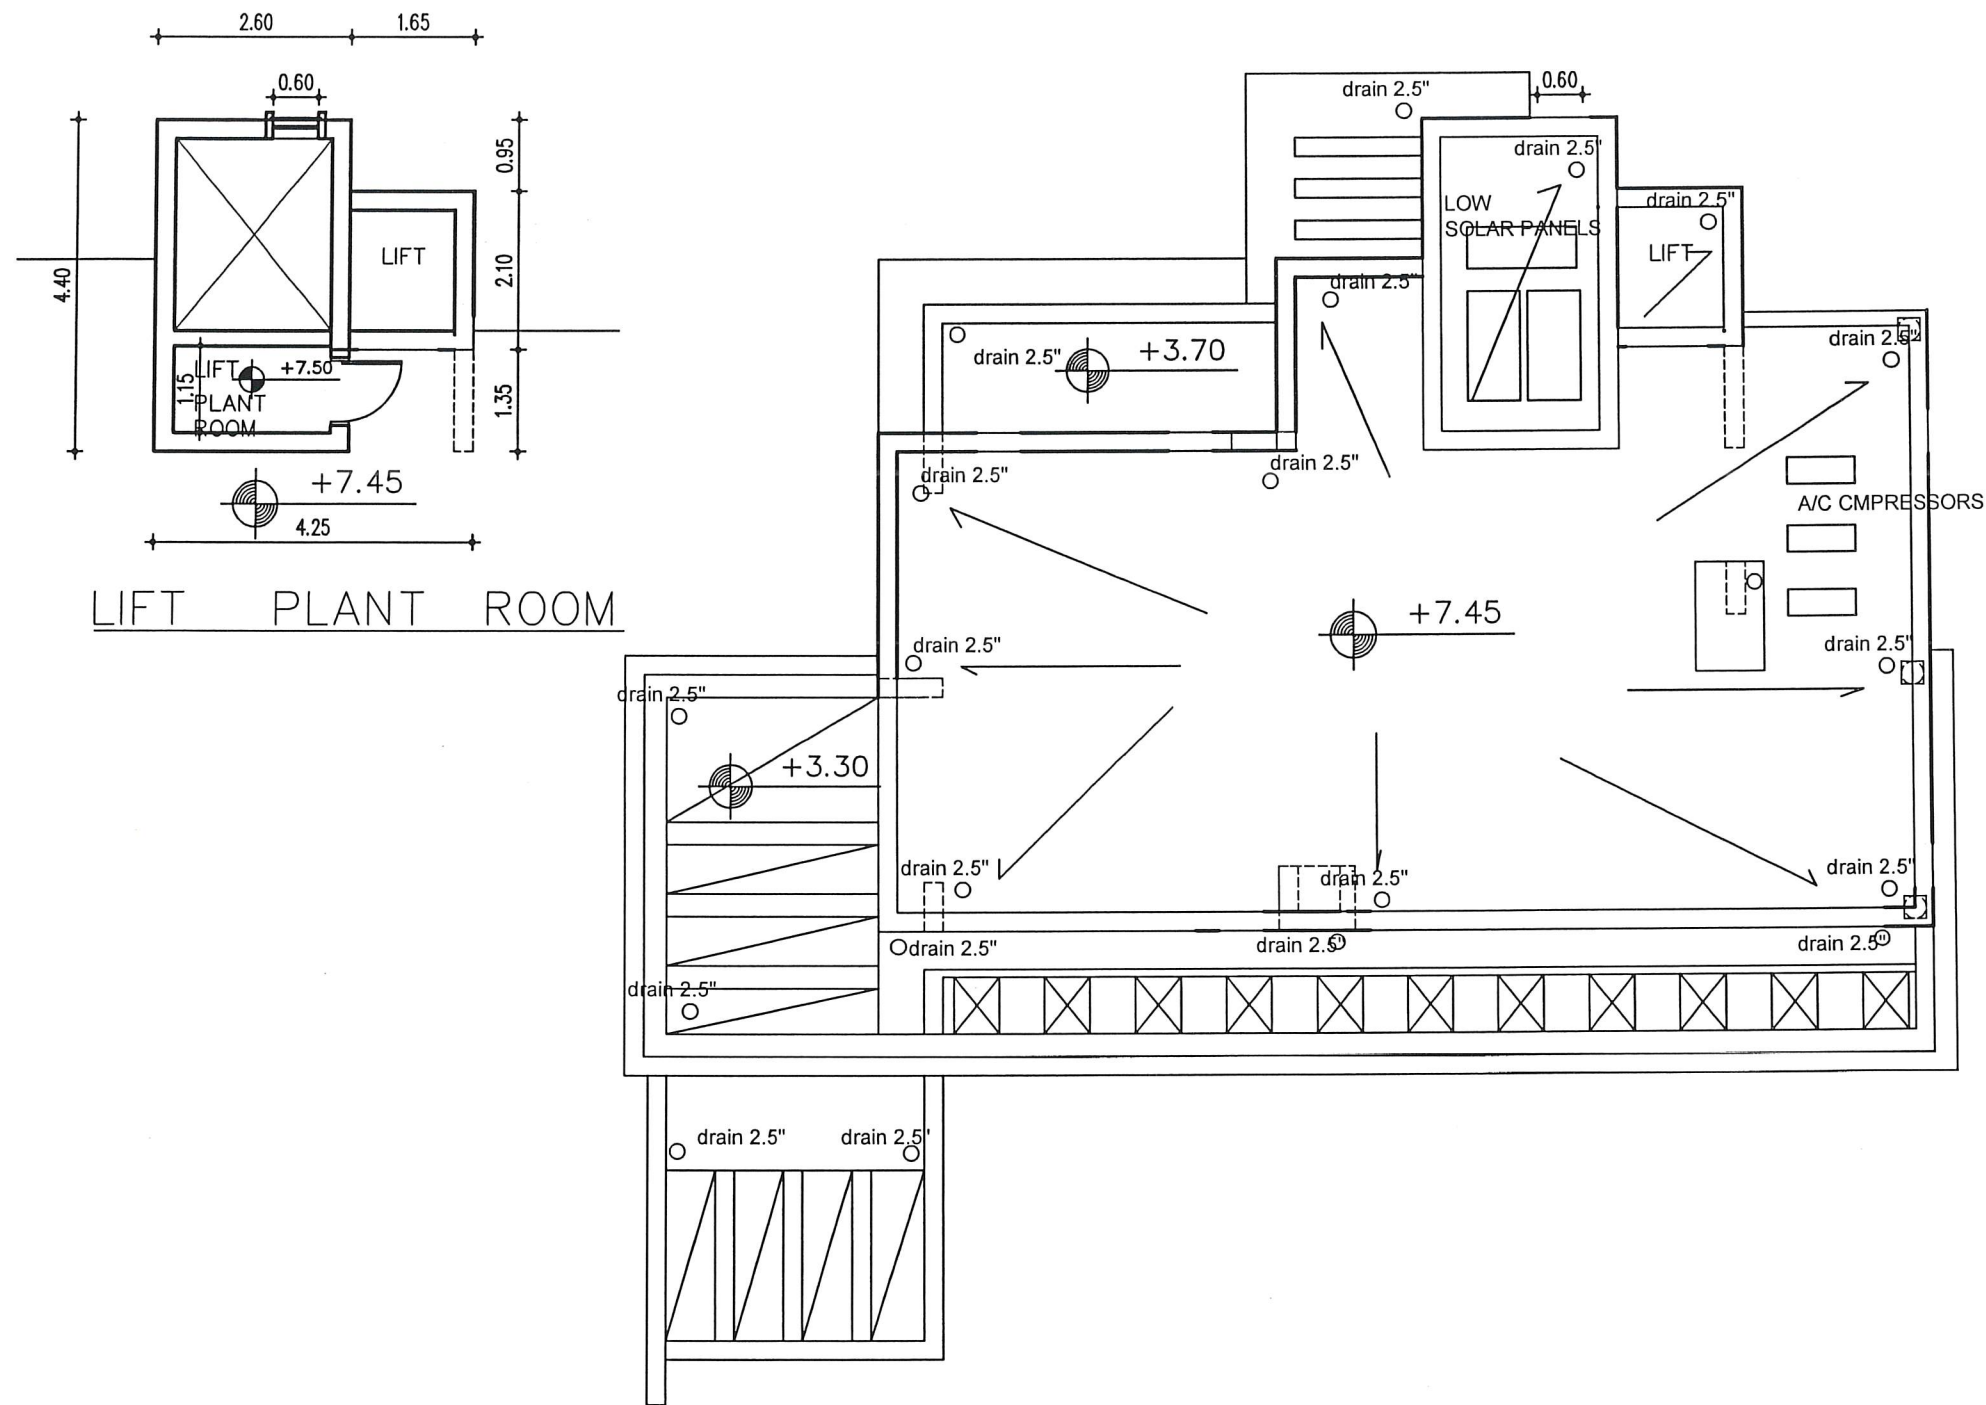

ROOF PLAN -- DRAINAGE
PLAN

Costas Sophocleous
B.Sc. (hons) M. Sc. (arch)
& associates
Consultants - Engineers - Architects



6 Evzonon str. office no 1 80 27 Paphos
Po. box 62206 8062 paphos
tel. 99624879

■ SIDERAS G.
ΚΥΡΙΟΣ ΕΡΓΟΥ:

■ SEA CAVES PROJECT
ΕΡΓΟ:

■ PEYIA
ΤΟΠΟΣ:

■ 04/2018
ΗΜΕΡΟΜΗΝΙΑ:

■ 1/100
ΚΑΙΜΑΚΑ:

■ PLANS
ΤΙΤΛΟΣ ΣΧΕΔΙΟΥ:

	ΚΩΔΙΚΟΣ ΣΧ.	Α/Α ΣΧΕΔΙΟΥ
A	101-2018	4

ΥΛΙΚΑ ΟΨΕΩΝ


1. ΣΟΒΑΤΙΣΜΕΝΕΣ ΕΠΙΦΑΝΕΙΕΣ ΣΕ ΤΡΕΙΣ ΣΤΡΩΣΕΙΣ ΚΑΙ ΒΑΜΜΕΝΕΣ
2. ΚΟΥΦΩΜΑΤΑ ΑΠΟ ΑΛΟΥΜΙΝΙΟ ΧΡΩΜΑ 1052B ΚΑΙ ΔΙΠΛΑ ΤΖΑΜΙΑ
3. ΚΑΓΚΕΛΑ ΓΙΑΛΛΙ 2 ΕΚ ΔΙΑΦΑΝΗ ΣΕ ΒΑΣΗ ΜΠΕΤΟΝ
4. ΕΠΕΝΔΥΣΗ ΜΕ ΠΕΤΡΑ ΚΤΙΣΜΕΝΗ ΚΑΤΑ ΟΡΙΖΟΝΤΙΟΥΣ ΑΡΜΟΥΣ ΚΑΙ ΤΕΛΕΙΩΜΑ ΜΕ ΚΑΠΑΚΙ

Costas Sophocleous

B.Sc. (hons) M. Sc. (arch)

& associates

Consultants - Engineers - Architects

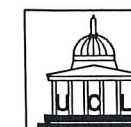

6 Evzonon str. office no 1 80 27 Paphos
Po. box 62206 8062 paphos
tel. 99624879

■ SIDERAS G.
ΚΥΡΙΟΣ ΕΡΓΟΥ:

■ SEA CAVES PROJECT
ΕΡΓΟ:


■ ΡΕΥΙΑ
ΤΟΠΟΣ:

■ 04/2018
ΗΜΕΡΟΜΗΝΙΑ:


■ 1/100
ΚΛΙΜΑΚΑ:

■ PLANS
ΤΙΤΛΟΣ ΣΧΕΔΙΟΥ:

	ΚΩΔΙΚΟΣ ΣΧ.	Α/Α ΣΧΕΔΙΟΥ
A	101-2018	5

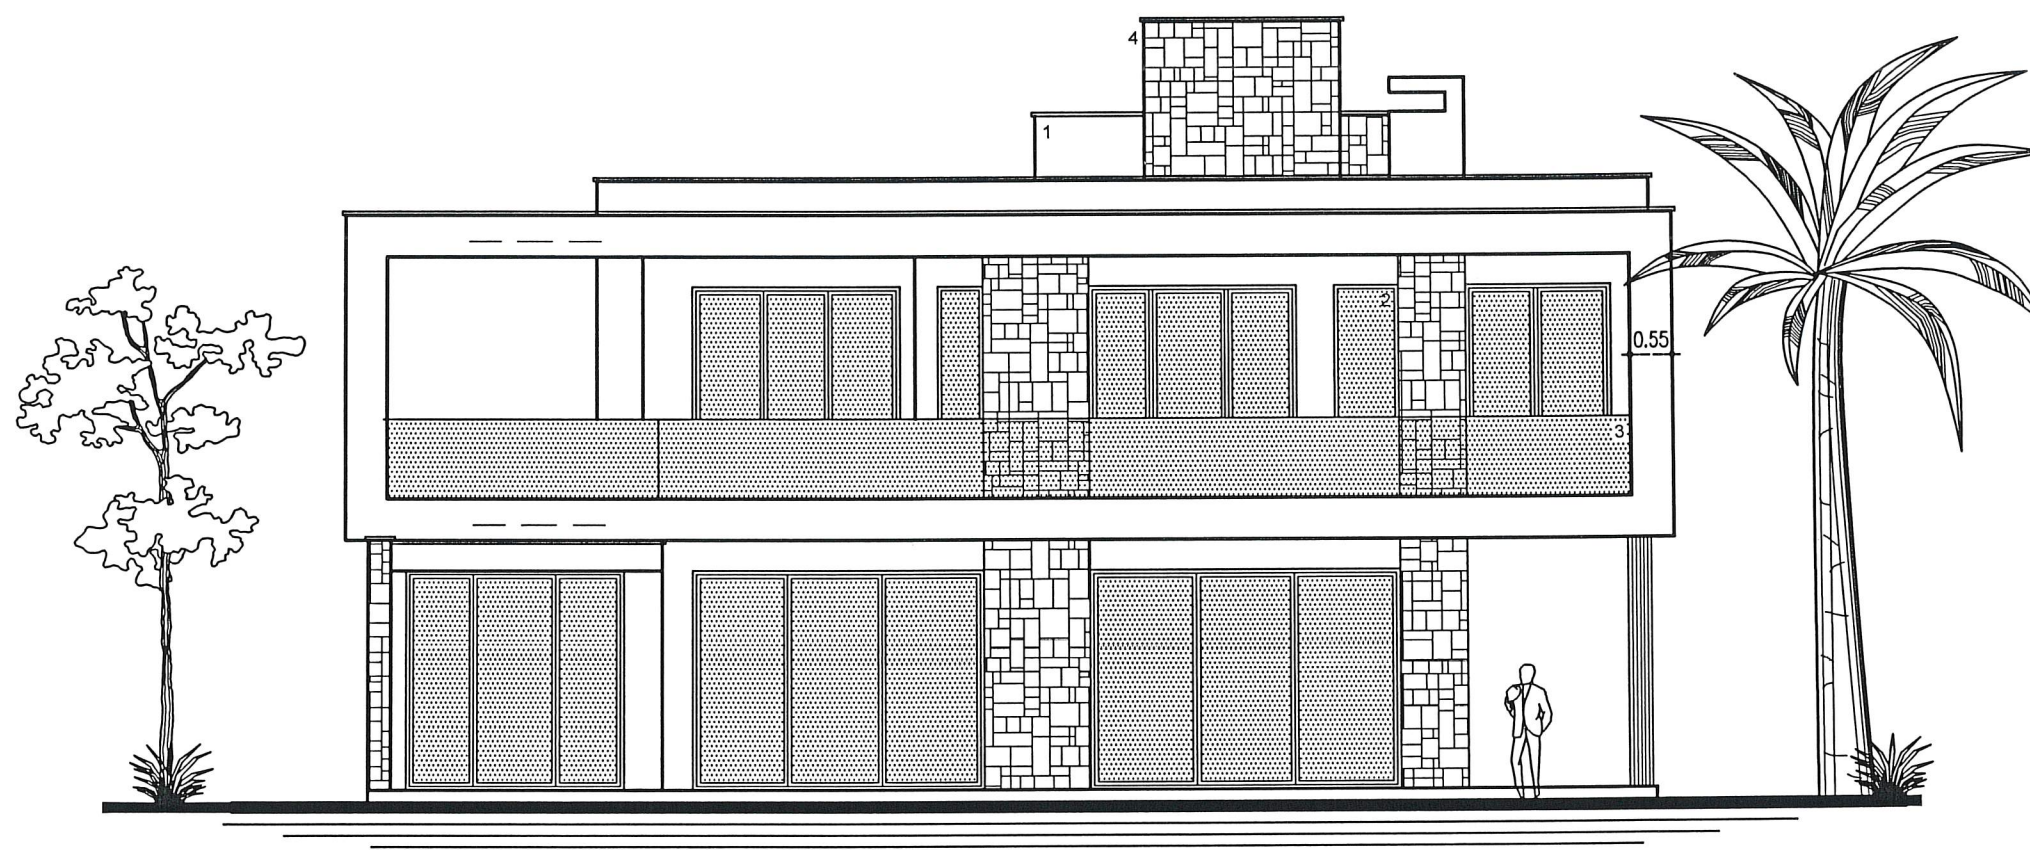

SOUTH ELEVATION

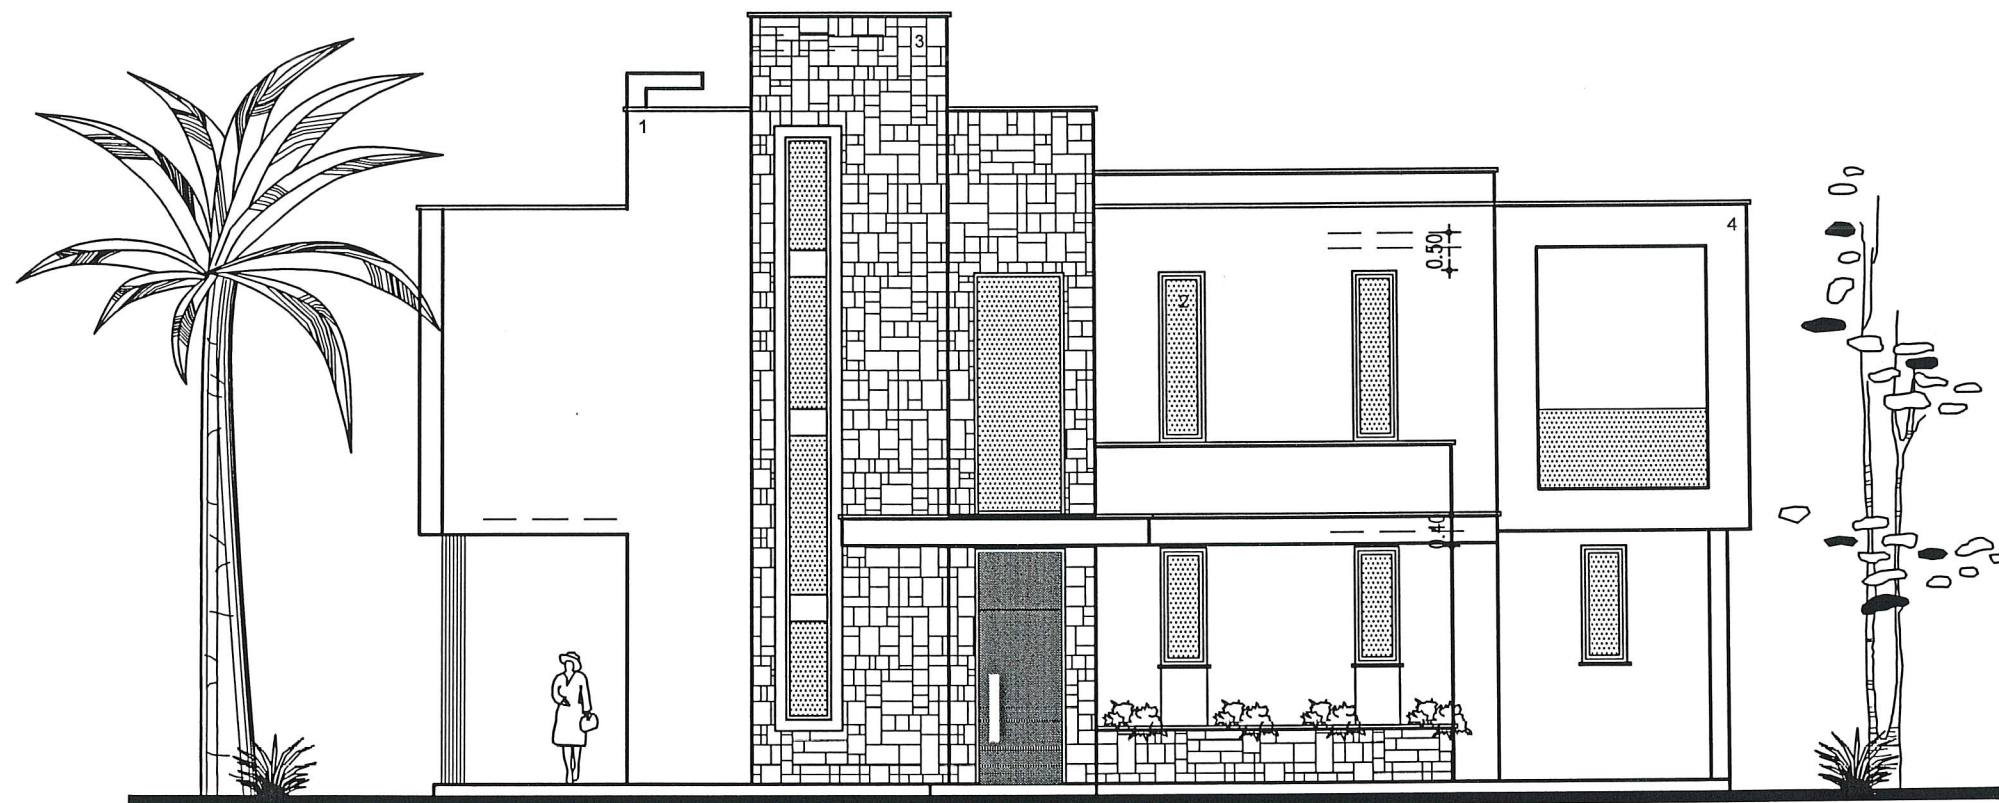

NORTH ELEVATION

ΥΛΙΚΑ ΟΨΕΩΝ

1. ΣΟΒΑΤΙΣΜΕΝΕΣ ΕΠΙΦΑΝΕΙΕΣ ΣΕ ΤΡΕΙΣ ΣΤΡΩΣΕΙΣ ΚΑΙ ΒΑΜΜΕΝΕΣ
2. ΚΟΥΦΩΜΑΤΑ ΑΠΟ ΑΛΟΥΜΙΝΙΟ ΧΡΩΜΑ 1052B ΚΑΙ ΔΙΠΛΑ ΤΖΑΜΙΑ
3. ΕΠΕΝΔΥΣΗ ΜΕ ΠΕΤΡΑ ΚΤΙΣΜΕΝΗ ΚΑΤΑ ΟΡΙΖΟΝΤΙΟΥΣ ΑΡΜΟΥΣ ΚΑΙ ΤΕΛΕΙΩΜΑ ΜΕ ΚΑΠΑΚΙ

Costas Sophocleous

B.Sc. (hons) M. Sc. (arch)

& associates

Consultants - Engineers - Architects



6 Evzonon str. office no 1 80 27 Paphos
Po. box 62206 8062 paphos
tel. 99624879

■ **SIDERAS G.**
ΚΥΡΙΟΣ ΕΡΓΟΥ:

■ **SEA CAVES PROJECT**
ΕΡΓΟ:


■ **ΠΕΥΙΑ**
ΤΟΠΟΣ:

■ **04/2018**
ΗΜΕΡΟΜΗΝΙΑ:

■ **1/100**
ΚΑΙΜΑΚΑ:

■ **PLANS**
ΤΙΤΛΟΣ ΣΧΕΔΙΟΥ:

	ΚΩΔΙΚΟΣ ΣΧ.	Α/Α ΣΧΕΔΙΟΥ
A	101-2018	6

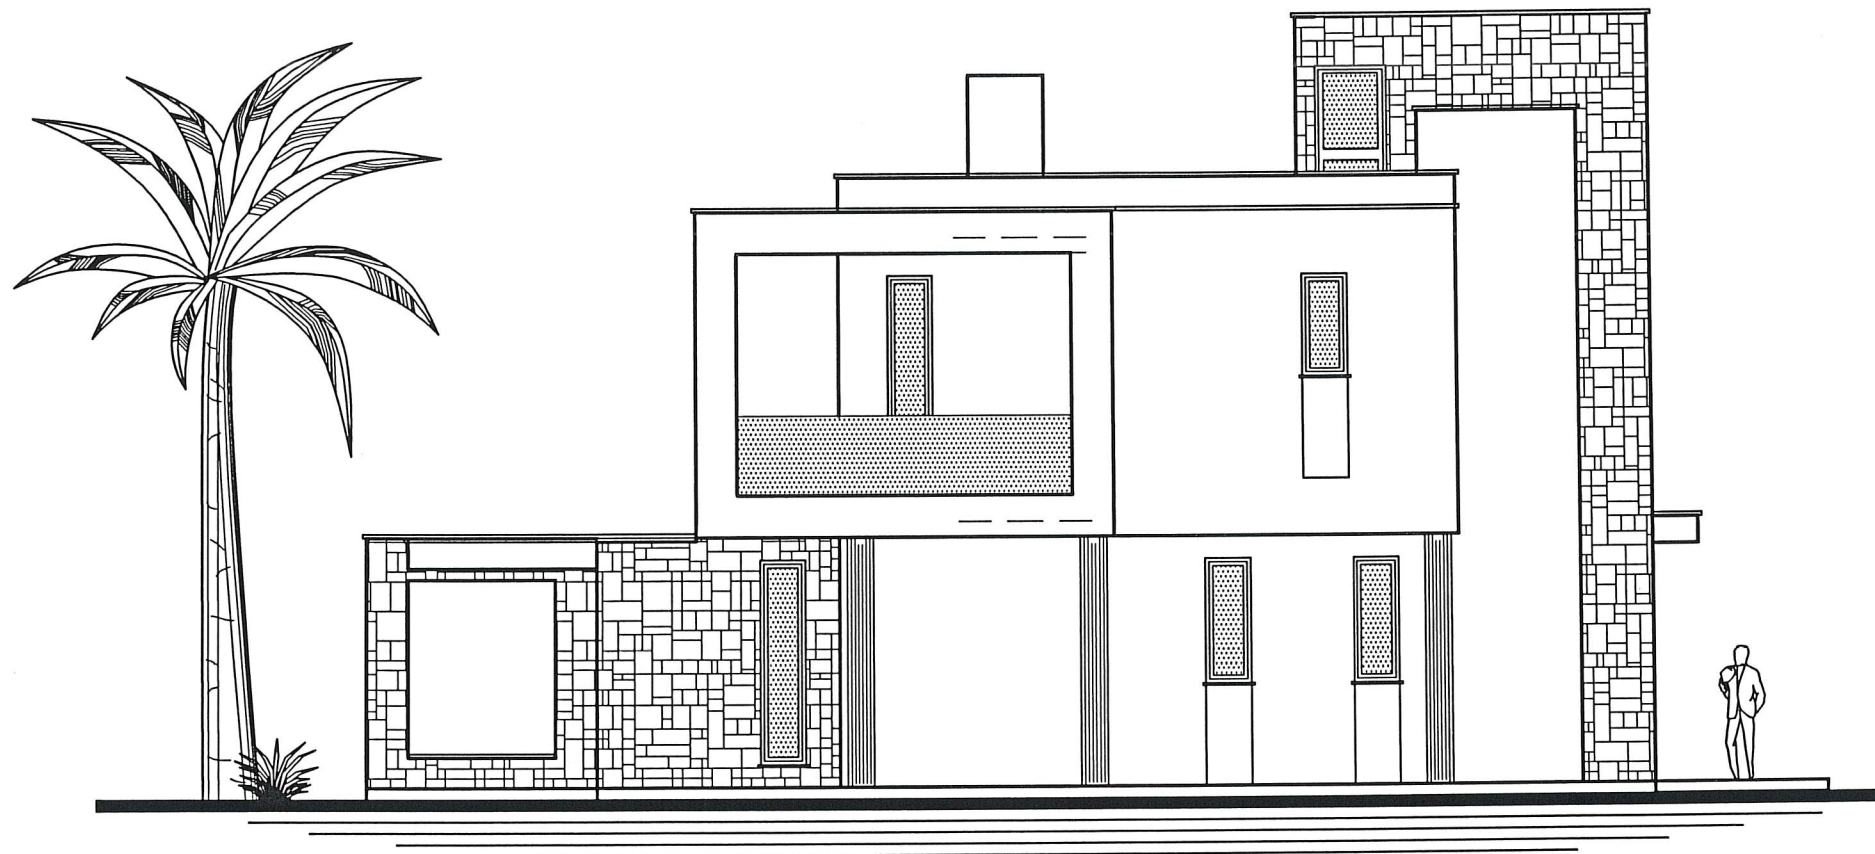

EAST ELEVATION

Costas Sophocleous
B.Sc. (hons) M. Sc. (arch)
& associates
Consultants - Engineers - Architects



6 Evzonon str. office no 1 80 27 Paphos
Po. box 62206 8062 paphos
tel. 99624879

■ **SIDERAS G.**
ΚΥΡΙΟΣ ΕΡΓΟΥ:

■ **SEA CAVES PROJECT**
ΕΡΓΟ:


■ **PEYIA**
ΤΟΠΟΣ:

■ **04/2018**
ΗΜΕΡΟΜΗΝΙΑ:

■ **1/100**
ΚΑΙΜΑΚΑ:

■ **PLANS**
ΤΙΤΛΟΣ ΣΧΕΔΙΟΥ:

	ΚΩΔΙΚΟΣ ΣΧ.	Α/Α ΣΧΕΔΙΟΥ
A	101-2018	7

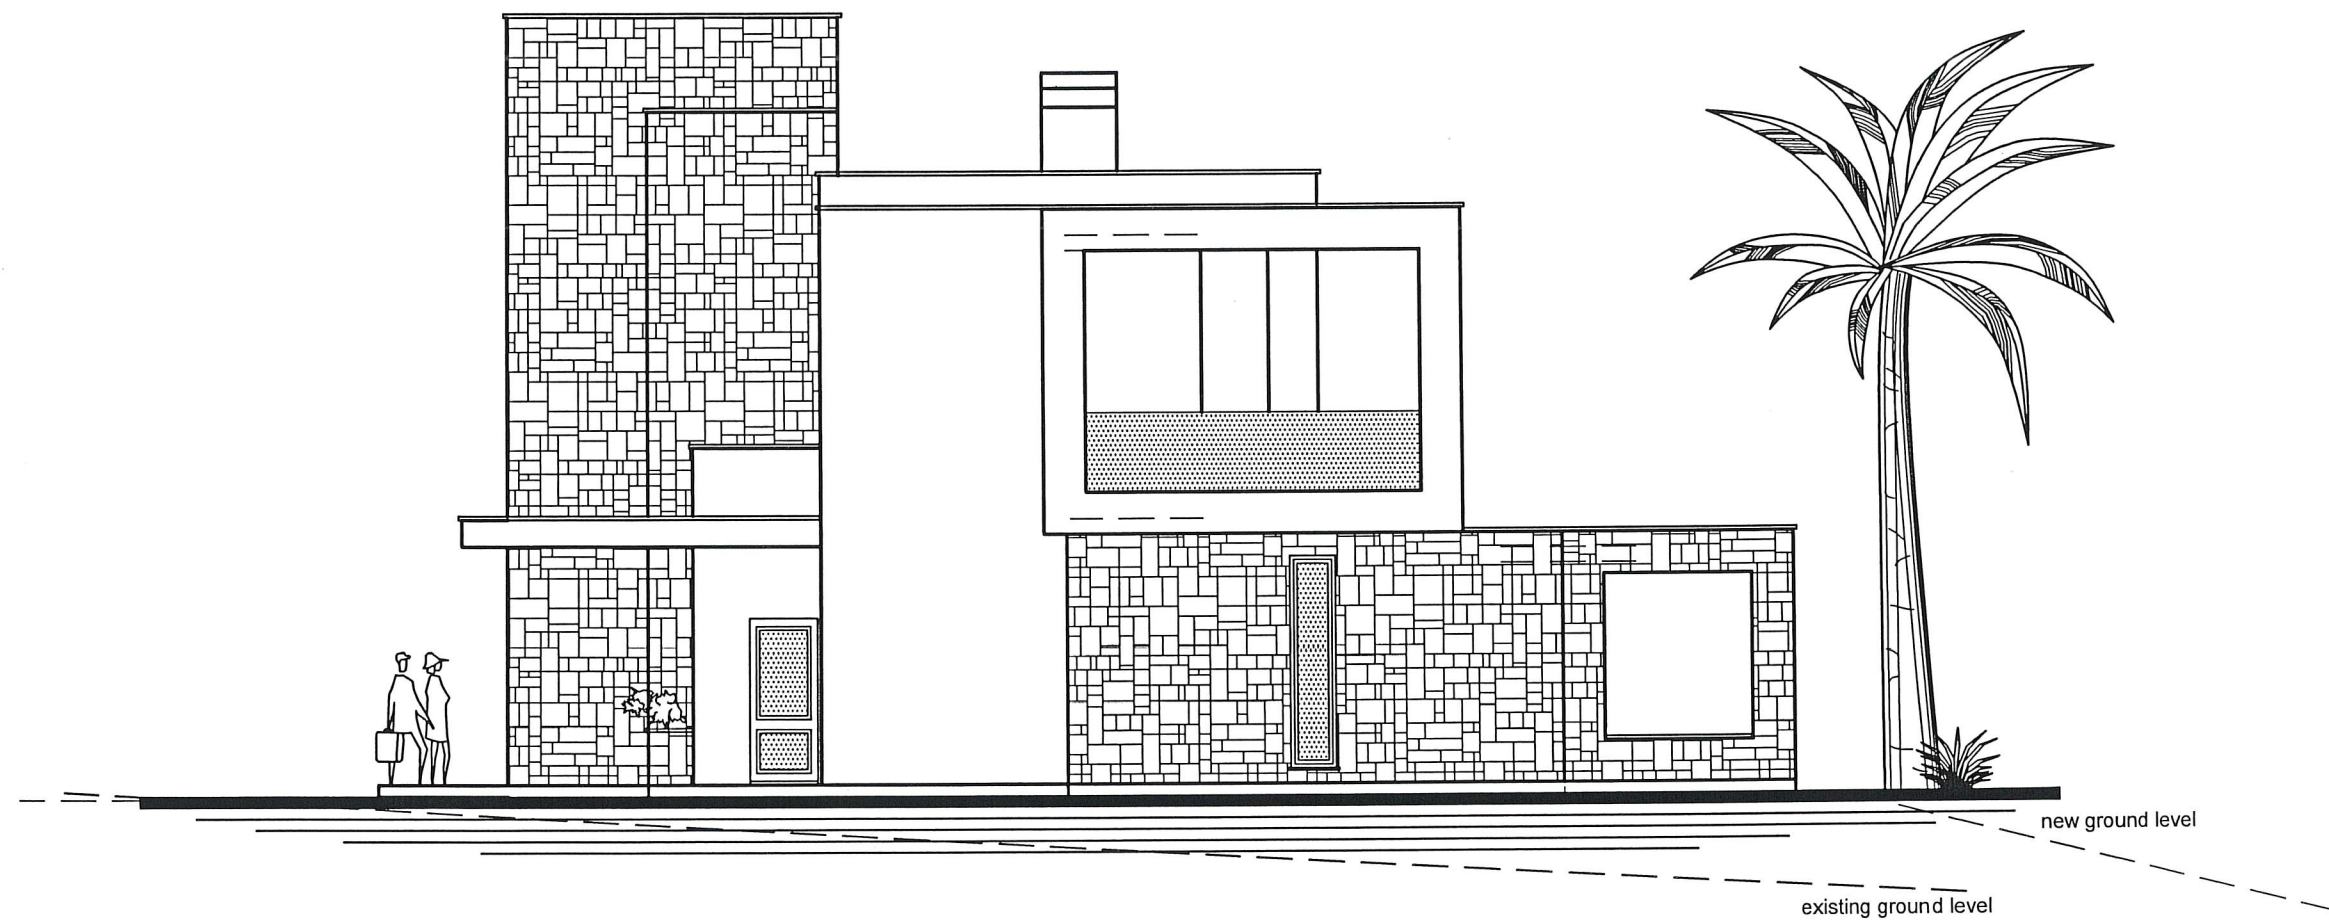

WEST ELEVATION

Costas Sophocleous
B.Sc. (hons) M. Sc. (arch)
& associates
Consultants - Engineers - Architects



6 Evzonon str. office no 1 80 27 Paphos
Po. box 62206 8062 paphos
tel. 99624879

■ SIDERAS G.
ΚΥΡΙΟΣ ΕΡΓΟΥ:

■ SEA CAVES PROJECT
ΕΡΓΟ:


■ PEYIA
ΤΟΠΟΣ:

■ 04/2018
ΗΜΕΡΟΜΗΝΙΑ:

■ 1/100
ΚΛΙΜΑΚΑ:

■ PLANS
ΤΙΤΛΟΣ ΣΧΕΔΙΟΥ:

	ΚΩΔΙΚΟΣ ΣΧ.	Α/Α ΣΧΕΔΙΟΥ
A	101-2018	8

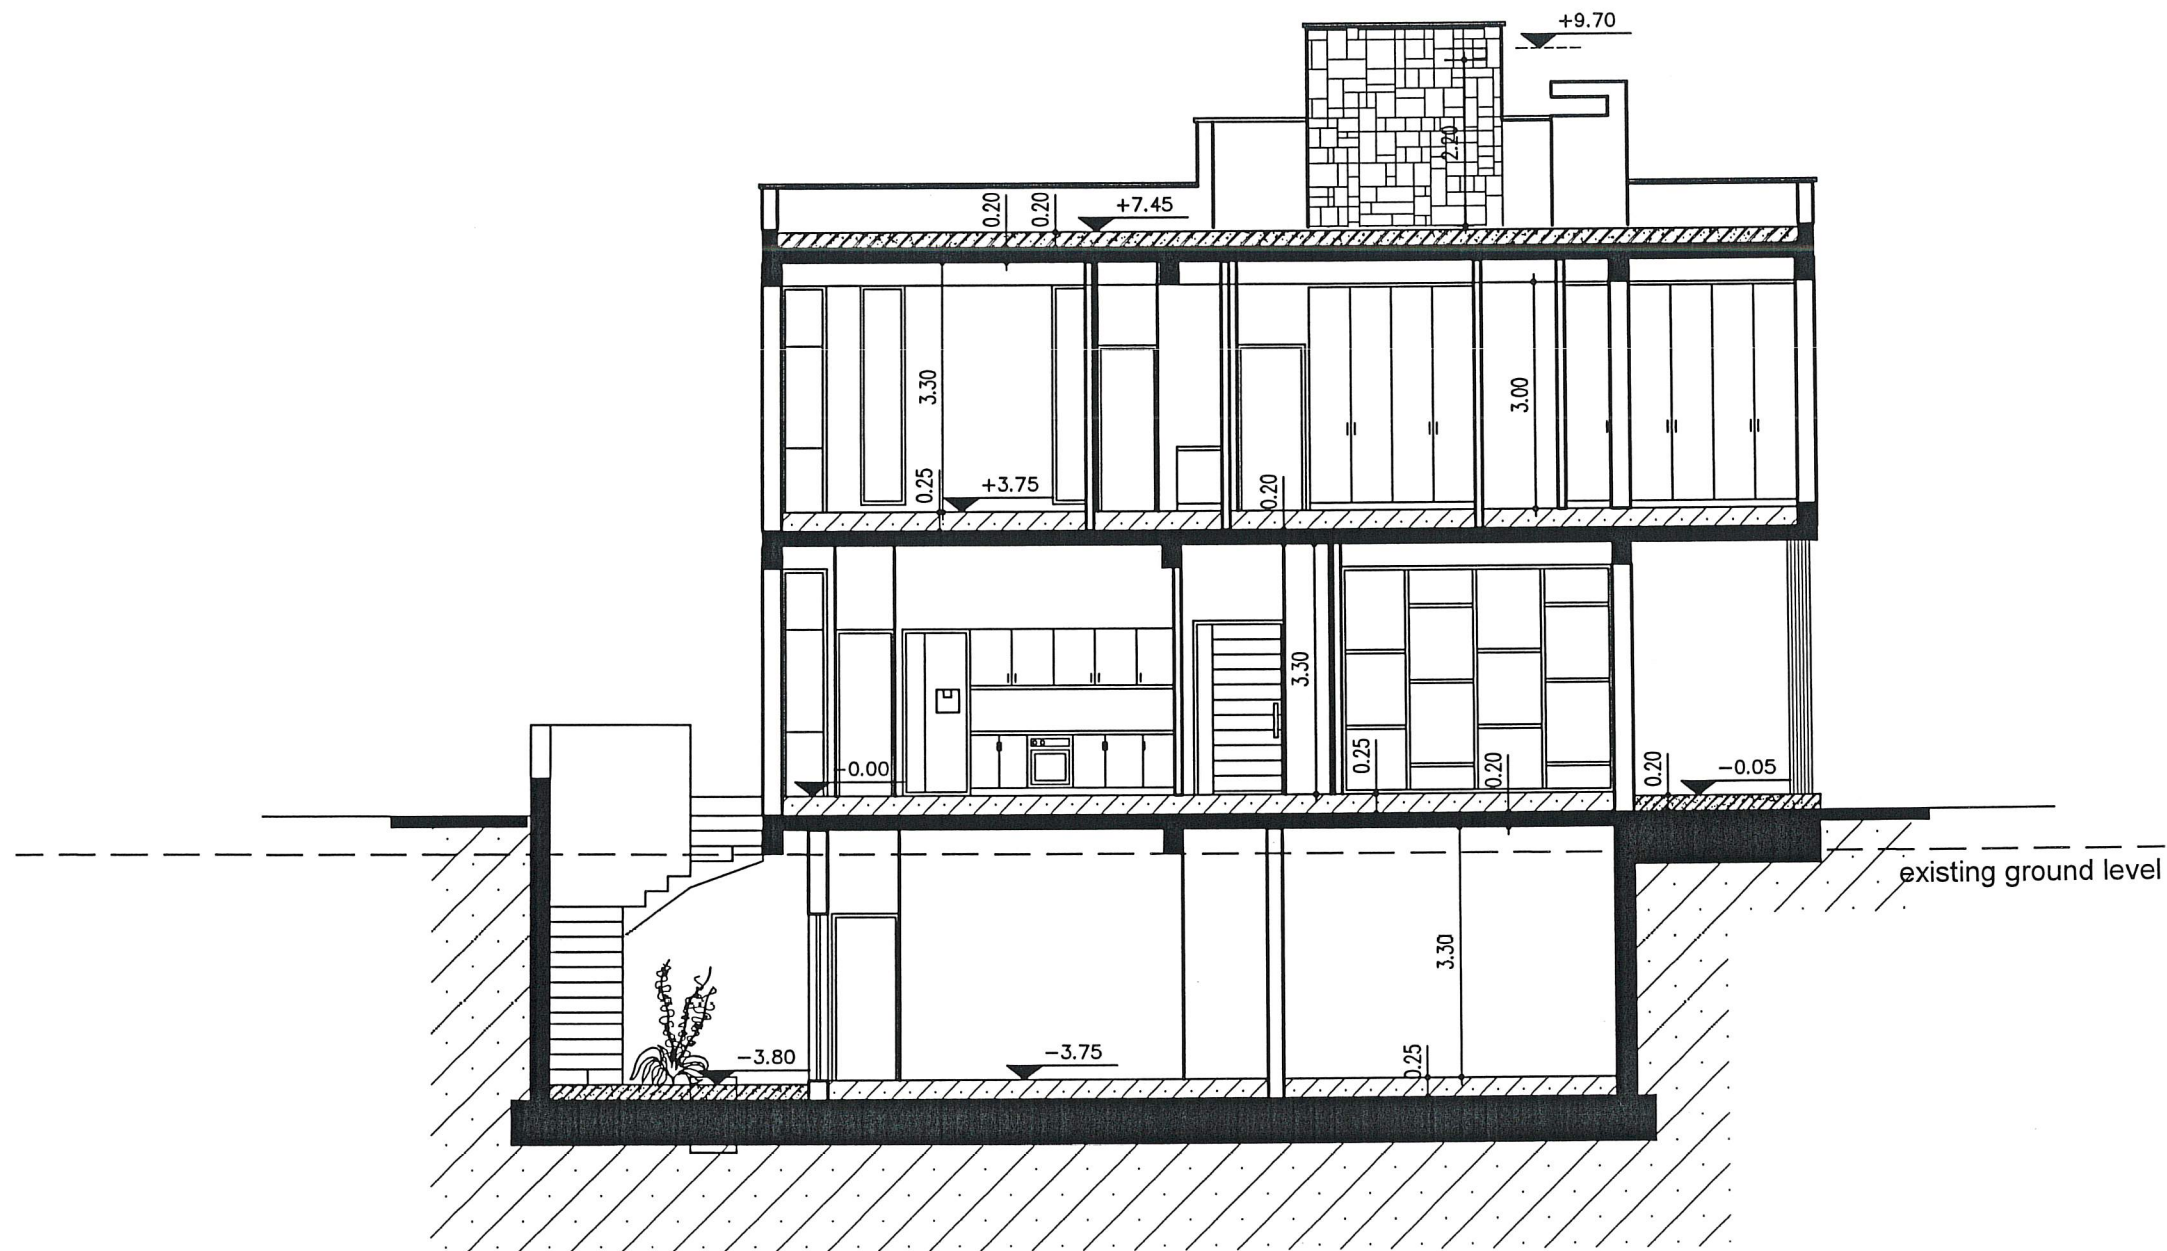

SECTION A — A

Costas Sophocleous
B.Sc. (hons) M. Sc. (arch)
& associates
Consultants - Engineers - Architects



6 Evzonon str. office no 1 80 27 Paphos
Po. box 62206 8062 paphos
tel 99674879

■ SIDERAS G.
ΚΥΡΙΟΣ ΕΡΓΟΥ:

■ SEA CAVES PROJECT
ΕΡΓΟ:


■ PEYIA
ΤΟΠΟΣ:

■ 04/2018
ΗΜΕΡΟΜΗΝΙΑ:

■ 1/100
ΚΑΙΜΑΚΑ:


■ PLANS
ΤΙΤΛΟΣ ΣΧΕΔΙΟΥ:

	ΚΩΔΙΚΟΣ ΣΧ.	Α/Α ΣΧΕΔΙΟΥ
A	101-2018	9

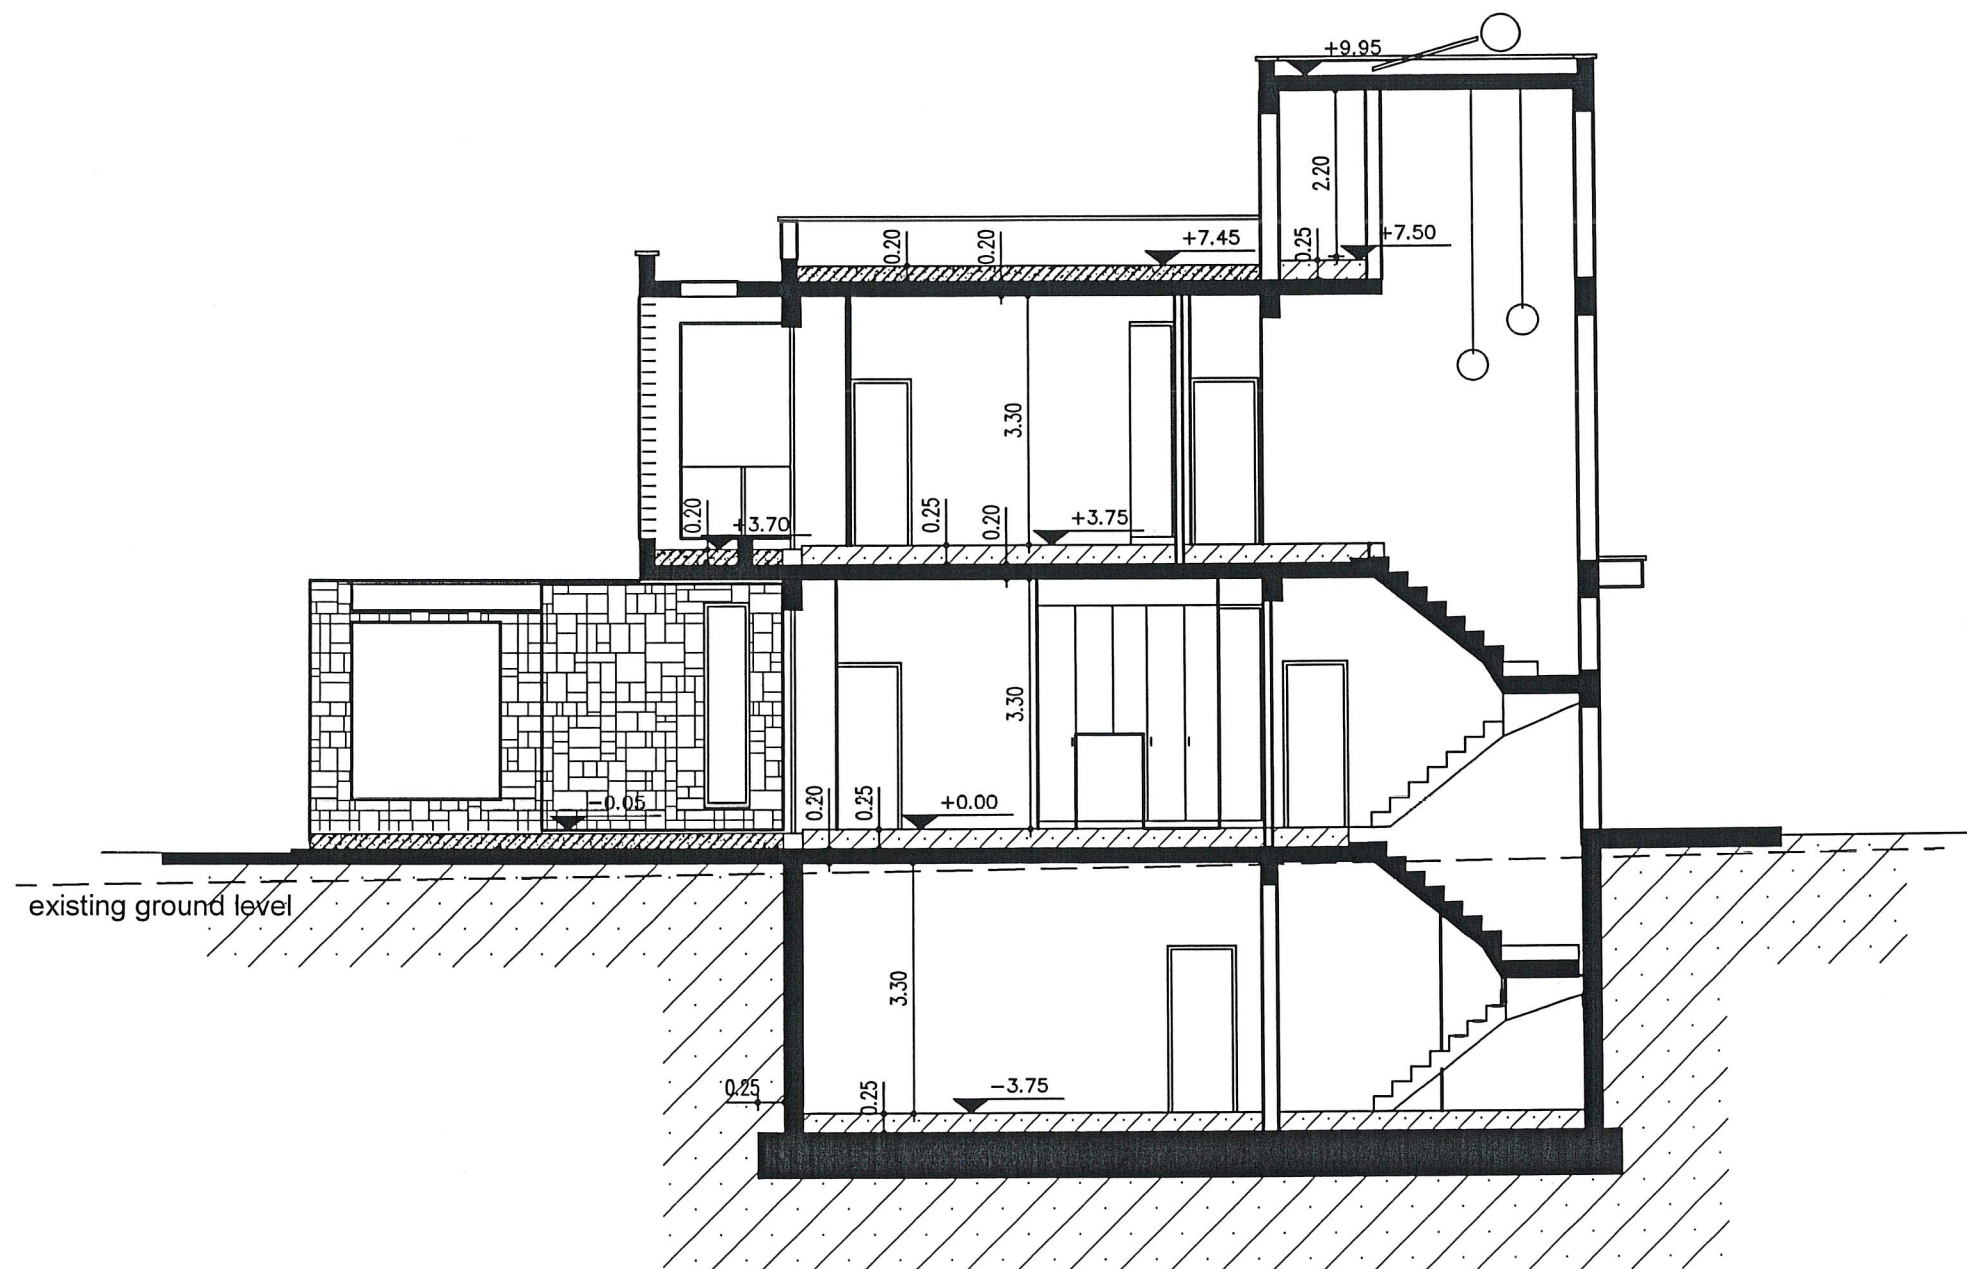

SECTION B — B

Costas Sophocleous
B.Sc. (hons) M. Sc. (arch)
& associates
Consultants - Engineers - Architects

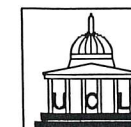

6 Evzonon str. office no 1 80 27 Paphos
Po. box 62206 8062 paphos
tel. 99624879

■ **SIDERAS G.**
ΚΥΡΙΟΣ ΕΡΓΟΥ:

■ **SEA CAVES PROJECT**
ΕΡΓΟ:

■ **PEYIA**
ΤΟΠΟΣ:

■ **04/2018**
ΗΜΕΡΟΜΗΝΙΑ:

■ **1/100**
ΚΛΙΜΑΚΑ:

■ **PLANS**
ΤΙΤΛΟΣ ΣΧΕΔΙΟΥ:

	ΚΩΔΙΚΟΣ ΣΧ.	Α/Α ΣΧΕΔΙΟΥ
A	101-2018	10

