

demetris | **efstathiou**

ARCHITECT

University of Florence, Italy

145, ATHALASSIS AVENUE, OFFICE 102, 2024 STROVOLOS

Tel: 22446161, 99417388 Fax: 22446160

Project:

D.G.M CHOBRIAL
CONSTRUCTION LIMITED

Date:

09/25

Drawing:

ΕΠΕΞΗΓΗΣΕΙΣ

Job No.:

778-2025

Sheet No.:

E00

1ος ΟΡΟΦΟΣ

ΑΡ. ΔΙΑΜΕΡ.	ΕΜΒΑΔΟ ΔΙΑΜΕΡΙΣΜΑΤΟΣ	ΚΑΛΥΜΜΕΝΕΣ ΒΕΡΑΝΤΕΣ	ΑΚΑΛΥΠΤΕΣ ΒΕΡΑΝΤΕΣ	ΑΠΟΘΗΚΕΣ	ΧΩΡΟΣ ΣΤΑΘΜΕΥΣΗΣ
101	86.00 τ.μ.	20.00 τ.μ.	-----	6.50 τ.μ.	15.00 τ.μ.
102	52.00 τ.μ.	18.00 τ.μ.	-----	3.20 τ.μ.	15.00 τ.μ.
103	86.00 τ.μ.	20.00 τ.μ.	-----	6.00 τ.μ.	15.00 τ.μ.

2ος ΟΡΟΦΟΣ

ΑΡ. ΔΙΑΜΕΡ.	ΕΜΒΑΔΟ ΔΙΑΜΕΡΙΣΜΑΤΟΣ	ΚΑΛΥΜΜΕΝΕΣ ΒΕΡΑΝΤΕΣ	ΑΚΑΛΥΠΤΕΣ ΒΕΡΑΝΤΕΣ	ΑΠΟΘΗΚΕΣ	ΧΩΡΟΣ ΣΤΑΘΜΕΥΣΗΣ
201	86.00 τ.μ.	20.00 τ.μ.	-----	6.00 τ.μ.	15.00 τ.μ.
202	52.00 τ.μ.	18.00 τ.μ.	-----	3.20 τ.μ.	15.00 τ.μ.
203	86.00 τ.μ.	20.00 τ.μ.	-----	8.00 τ.μ.	15.00 τ.μ.

3ος ΟΡΟΦΟΣ

ΑΡ. ΔΙΑΜΕΡ.	ΕΜΒΑΔΟ ΔΙΑΜΕΡΙΣΜΑΤΟΣ	ΚΑΛΥΜΜΕΝΕΣ ΒΕΡΑΝΤΕΣ	ΑΚΑΛΥΠΤΕΣ ΒΕΡΑΝΤΕΣ	ΑΠΟΘΗΚΕΣ	ΧΩΡΟΣ ΣΤΑΘΜΕΥΣΗΣ
301	86.00 τ.μ.	20.00 τ.μ.	-----	6.00 τ.μ.	15.00 τ.μ.
302	52.00 τ.μ.	18.00 τ.μ.	-----	3.00 τ.μ.	15.00 τ.μ.
303	86.00 τ.μ.	20.00 τ.μ.	-----	8.00 τ.μ.	15.00 τ.μ.



ΔΗΜΗΤΡΗΣ ΕΥΣΤΑΘΙΟΥ
ΑΡΧΙΤΕΚΤΟΝΑΣ

A/A	ΑΡ. ΔΙΑΜΕΡΙΣΜΑΤΟΣ	ΒΟΗΘΗΤΙΚΑ ΥΠΟΣΤΑΤΙΚΑ	ΧΩΡΟΙ ΣΤΑΘΜΕΥΣΗΣ	ΧΡΩΜΑ
1	Διαμέρισμα 101 (Ένας Τίτλος Ιδιοκτησίας)	Αποθήκη αρ.101 στην οροφή.	(1)Χώρος στάθμευσης αρ.101 στο υπόστεγο	
2	Διαμέρισμα 102 (Ένας Τίτλος Ιδιοκτησίας)	Αποθήκη αρ.102 στο υπόστεγο.	(1)Χώρος στάθμευσης αρ.102 στο υπόστεγο	
3	Διαμέρισμα 103 (Ένας Τίτλος Ιδιοκτησίας)	Αποθήκη αρ.103 στην οροφή.	(1)Χώρος στάθμευσης αρ.103 στο υπόστεγο	
4	Διαμέρισμα 201 (Ένας Τίτλος Ιδιοκτησίας)	Αποθήκη αρ.201 στην οροφή.	(1)Χώρος στάθμευσης αρ.201 στο υπόστεγο	
5	Διαμέρισμα 202 (Ένας Τίτλος Ιδιοκτησίας)	Αποθήκη αρ.202 στο υπόστεγο.	(1)Χώρος στάθμευσης αρ.202 στο υπόστεγο	
6	Διαμέρισμα 203 (Ένας Τίτλος Ιδιοκτησίας)	Αποθήκη αρ.203 στην οροφή.	(1)Χώρος στάθμευσης αρ.203 στο υπόστεγο	
7	Διαμέρισμα 301 (Ένας Τίτλος Ιδιοκτησίας)	Αποθήκη αρ.301 στην οροφή.	(1)Χώρος στάθμευσης αρ.301 στο υπόστεγο	
8	Διαμέρισμα 302 (Ένας Τίτλος Ιδιοκτησίας)	Αποθήκη αρ.302 στο υπόστεγο.	(1)Χώρος στάθμευσης αρ.302 στο υπόστεγο	
9	Διαμέρισμα 303 (Ένας Τίτλος Ιδιοκτησίας)	Αποθήκη αρ.303 στην οροφή.	(1)Χώρος στάθμευσης αρ.303 στο υπόστεγο	
	ΚΟΙΝΟΧΡΗΣΤΑ			

ΣΗΜΕΙΩΣΗ:

"ότι παρουσιάζεται με κίτρινο είναι κοινόκτητη/κοινόχρηστη ιδιοκτησία"



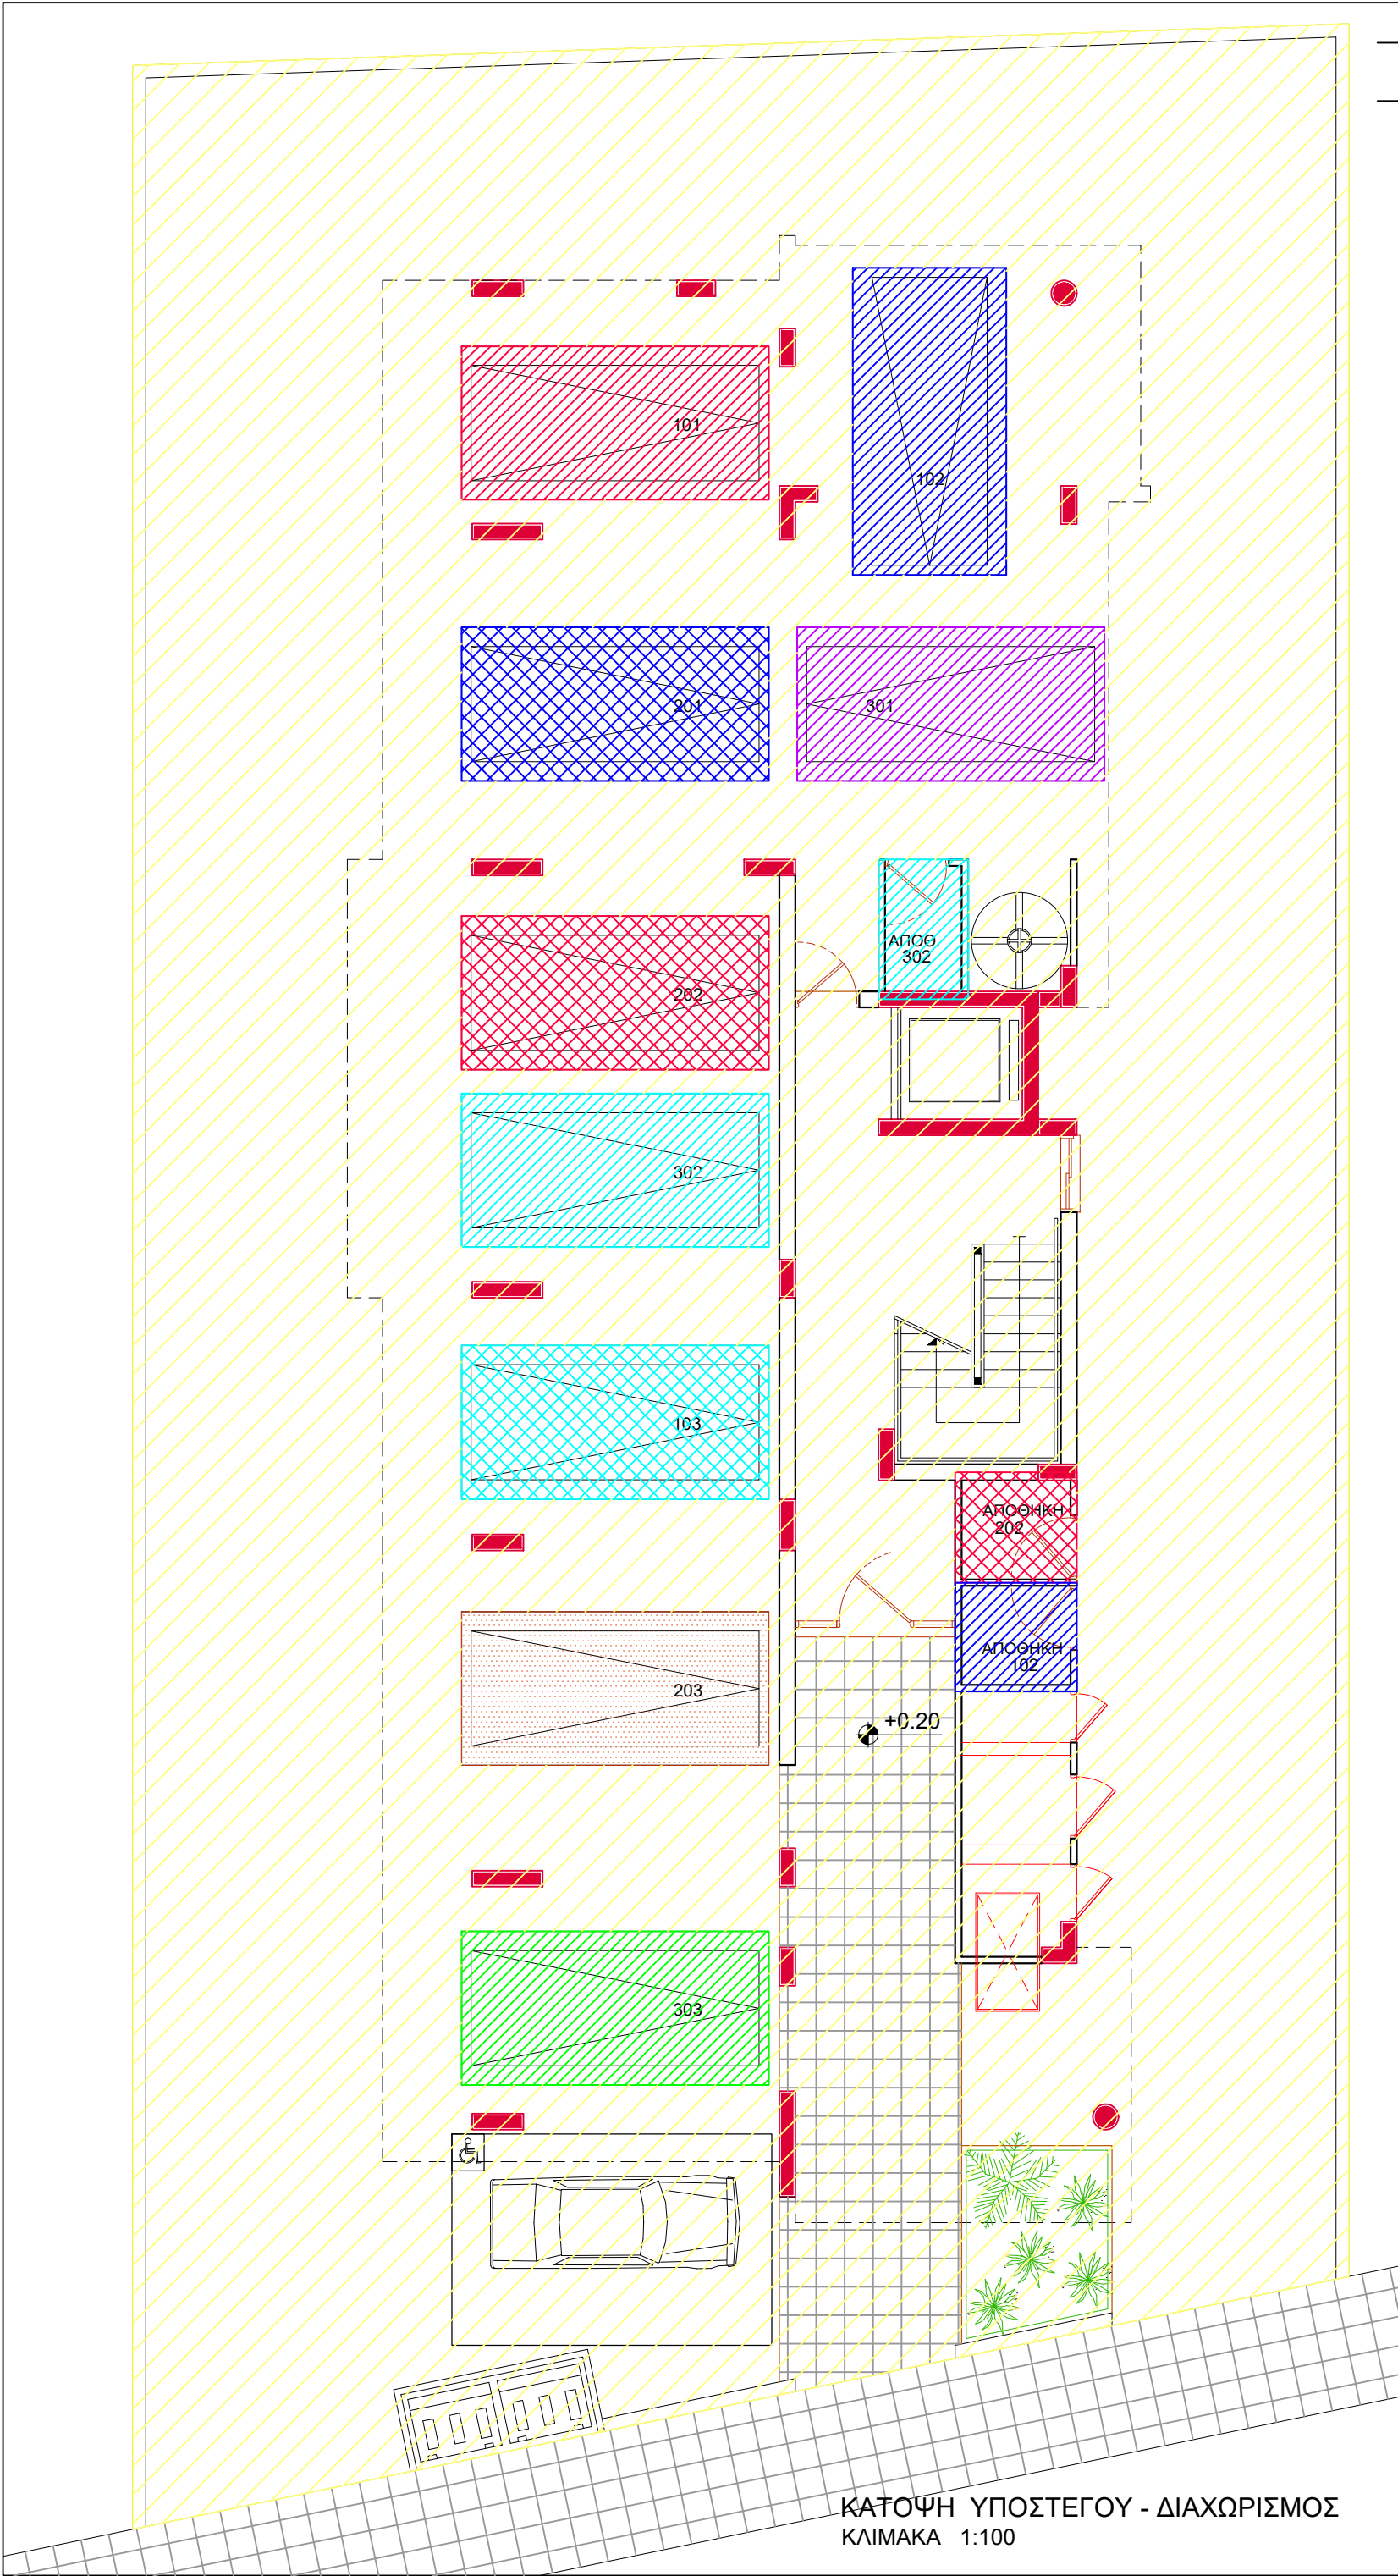

ΠΑΡΑΤΗΡΗΣΕΙΣ

ΠΡΟΤΕΙΝΟΜΕΝΑ ΥΨΟΜΕΤΡΑ

ΥΦΙΣΤΑΜΕΝΑ ΥΨΟΜΕΤΡΑ

ΔΙΑΜΕΡΙΣΜΑ 101

ΔΙΑΜΕΡΙΣΜΑ 102

ΔΙΑΜΕΡΙΣΜΑ 103

ΔΙΑΜΕΡΙΣΜΑ 201

ΔΙΑΜΕΡΙΣΜΑ 202

ΔΙΑΜΕΡΙΣΜΑ 203

ΔΙΑΜΕΡΙΣΜΑ 301

ΔΙΑΜΕΡΙΣΜΑ 302

ΔΙΑΜΕΡΙΣΜΑ 303

ΚΟΙΝΟΧΡΗΣΤΑ

ΔΗΜΗΤΡΗΣ ΕΥΣΤΑΘΙΟΥ

ΑΡΧΙΤΕΚΤΟΝΑΣ

demetris

efstathiou

ARCHITECT

University of Florence, Italy

145, ATHALASSIS AVENUE, OFFICE 102, 2024 STROVOLOS

Tel: 22446161, 99417388 Fax: 22446160

D.G.M CHOBRIAL

CONSTRUCTION LIMITED

ΟΙΚΟΔΟΜΗ

"SAMIR COURT 6"

ΤΟΠΟΘΕΣΙΑ

ΛΑΚΑΤΑΜΕΙΑ

ΤΙΤΛΟΣ ΣΧΕΔΙΟΥ

ΚΑΤΟΨΗ ΥΠΟΣΤΕΓΟΥ - ΔΙΑΧΩΡΙΣΜΟΣ

ΗΜΕΡΟΜΗΝΙΑ

ΑΡ.ΕΡΓΑΣΙΑΣ

09 - 2025

NI 778-2025

ΚΛΙΜΑΚΑ

ΑΡ.ΣΧΕΔΙΟΥ

1:100

Δ01

ΠΑΡΑΤΗΡΗΣΕΙΣ

- — ΠΡΟΤΕΙΝΟΜΕΝΑ ΥΨΟΜΕΤΡΑ
⊙ — ΥΦΙΣΤΑΜΕΝΑ ΥΨΟΜΕΤΡΑ



- ΔΙΑΜΕΡΙΣΜΑ 101
■ ΔΙΑΜΕΡΙΣΜΑ 102
■ ΔΙΑΜΕΡΙΣΜΑ 103
■ ΚΟΙΝΟΧΡΗΣΤΑ



ΔΗΜΗΤΡΗΣ ΕΥΣΤΑΘΙΟΥ
ΑΡΧΙΤΕΚΤΟΝΑΣ

demetris | efstathiou
ARCHITECT
University of Florence, Italy

145, ATHALASSIS AVENUE, OFFICE 102, 2024 STROVOLOS
Tel: 22446161, 99417388 Fax: 22446160

**D.G.M CHOBRIAL
CONSTRUCTION LIMITED**

ΟΙΚΟΔΟΜΗ

"SAMIR COURT 6"

ΤΟΠΟΘΕΣΙΑ

ΛΑΚΑΤΑΜΕΙΑ

ΤΙΤΛΟΣ ΣΧΕΔΙΟΥ

**ΚΑΤΟΨΗ 1ου ΟΡΟΦΟΥ -
ΔΙΑΧΩΡΙΣΜΟΣ**

ΗΜΕΡΟΜΗΝΙΑ ΑΡ.ΕΡΓΑΣΙΑΣ

09 - 2025 NI 778-2025


ΚΛΙΜΑΚΑ ΑΡ.ΣΧΕΔΙΟΥ

1:100 Δ02

ΚΑΤΟΨΗ 1ου ΟΡΟΦΟΥ - ΔΙΑΧΩΡΙΣΜΟΣ
ΚΛΙΜΑΚΑ 1:100

ΠΑΡΑΤΗΡΗΣΕΙΣ

- ΠΡΟΤΕΙΝΟΜΕΝΑ ΥΨΟΜΕΤΡΑ
ΥΦΙΣΤΑΜΕΝΑ ΥΨΟΜΕΤΡΑ

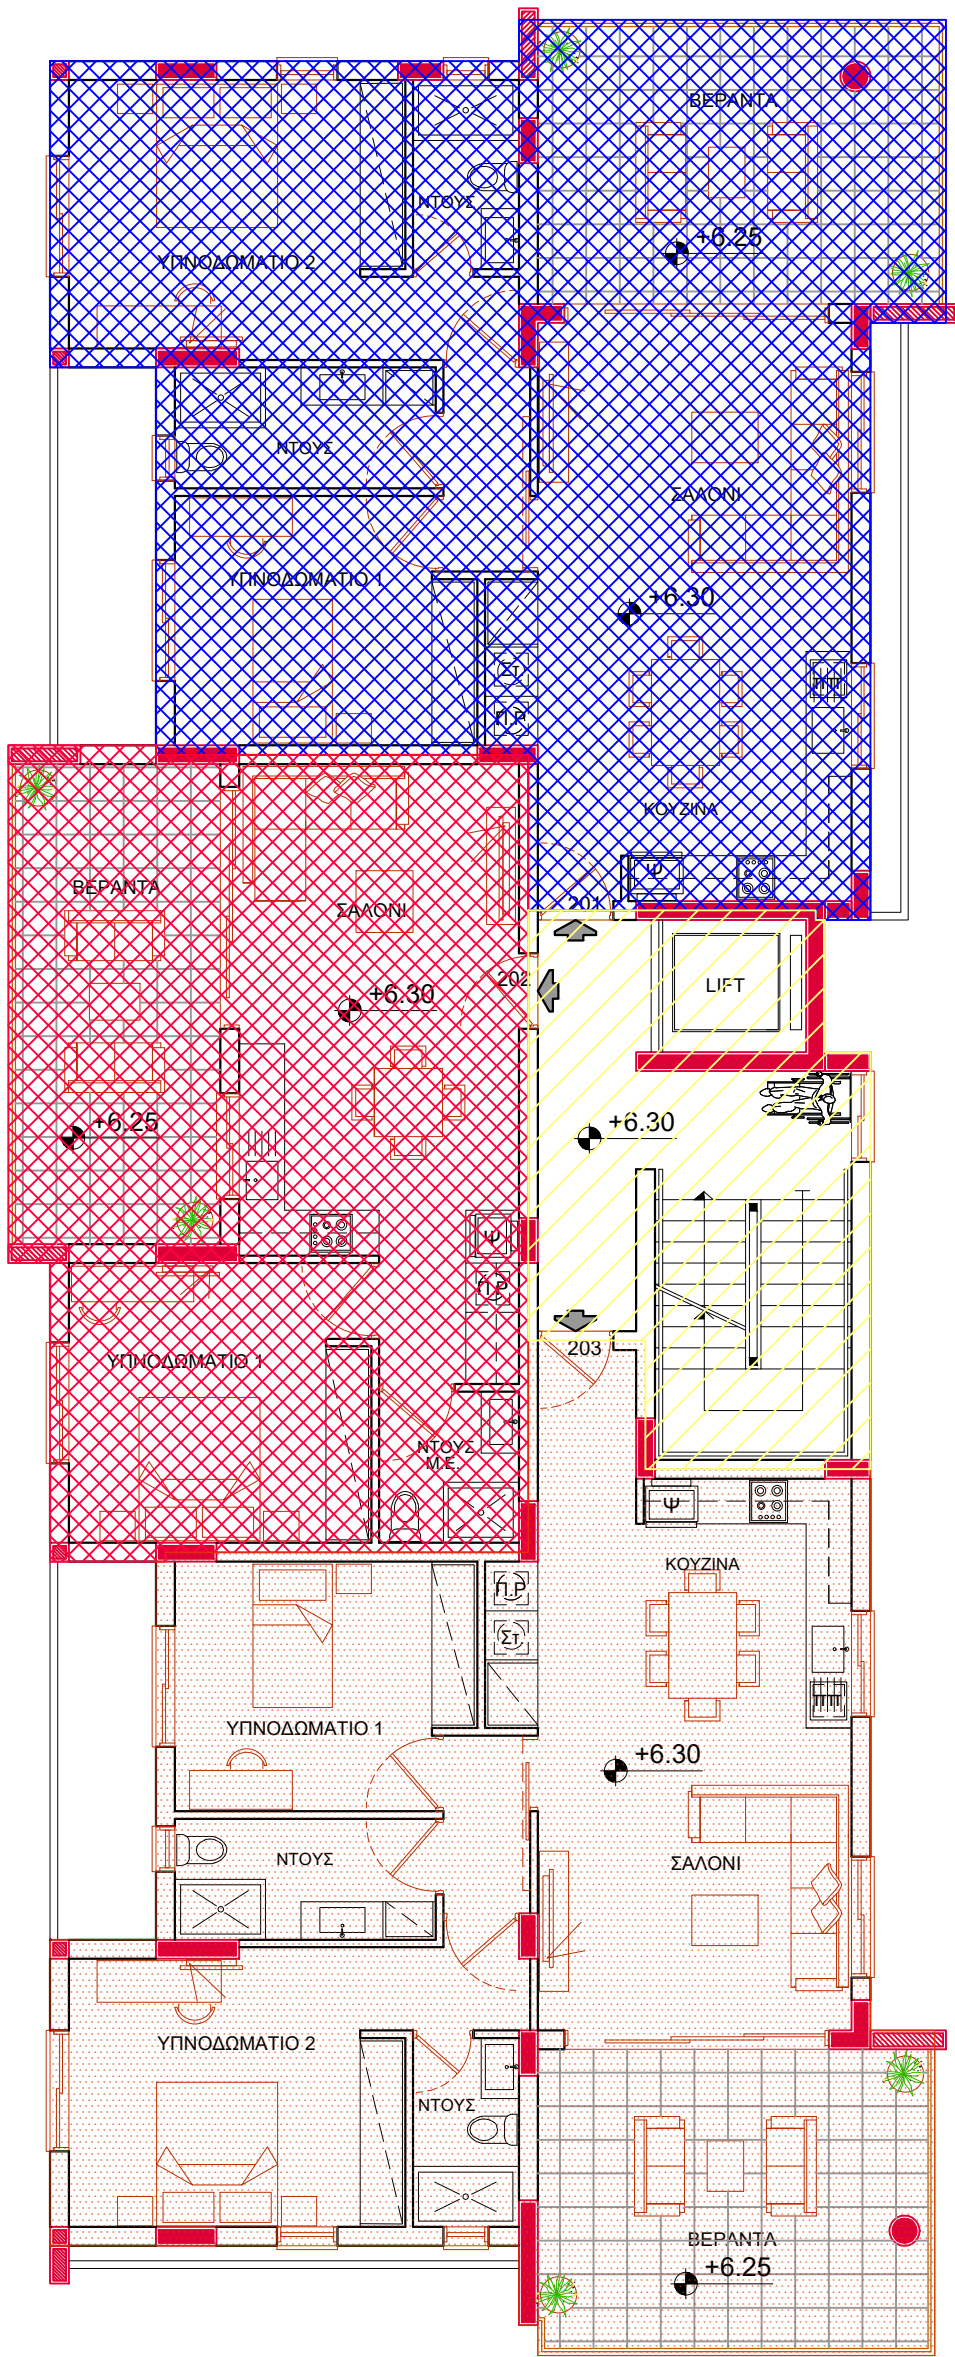

- ΔΙΑΜΕΡΙΣΜΑ 201
ΔΙΑΜΕΡΙΣΜΑ 202
ΔΙΑΜΕΡΙΣΜΑ 203
ΚΟΙΝΟΧΡΗΣΤΑ

ΔΗΜΗΤΡΗΣ ΕΥΣΤΑΘΙΟΥ
ΑΡΧΙΤΕΚΤΟΝΑΣ

demetris efstathiou
ARCHITECT
University of Florence, Italy

145, ATHALASSIS AVENUE, OFFICE 102, 2024 STROVOLOS
Tel: 22446161, 99417388 Fax: 22446160

**D.G.M CHOBRIAL
CONSTRUCTION LIMITED**

ΟΙΚΟΔΟΜΗ

"SAMIR COURT 6"

ΤΟΠΟΘΕΣΙΑ

ΛΑΚΑΤΑΜΕΙΑ

ΤΙΤΛΟΣ ΣΧΕΔΙΟΥ

**ΚΑΤΟΨΗ 2ου ΟΡΟΦΟΥ -
ΔΙΑΧΩΡΙΣΜΟΣ**

ΗΜΕΡΟΜΗΝΙΑ

ΑΡ.ΕΡΓΑΣΙΑΣ

09 - 2025

NI 778-2025

ΚΛΙΜΑΚΑ

ΑΡ.ΣΧΕΔΙΟΥ

1:100



Δ03


ΚΑΤΟΨΗ 2ου ΟΡΟΦΟΥ - ΔΙΑΧΩΡΙΣΜΟΣ
ΚΛΙΜΑΚΑ 1:100

ΠΑΡΑΤΗΡΗΣΕΙΣ

-  ΠΡΟΤΕΙΝΟΜΕΝΑ ΥΨΟΜΕΤΡΑ
-  ΥΦΙΣΤΑΜΕΝΑ ΥΨΟΜΕΤΡΑ

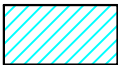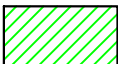

-  ΔΙΑΜΕΡΙΣΜΑ 301
-  ΔΙΑΜΕΡΙΣΜΑ 302
-  ΔΙΑΜΕΡΙΣΜΑ 303
-  ΚΟΙΝΟΧΡΗΣΤΑ

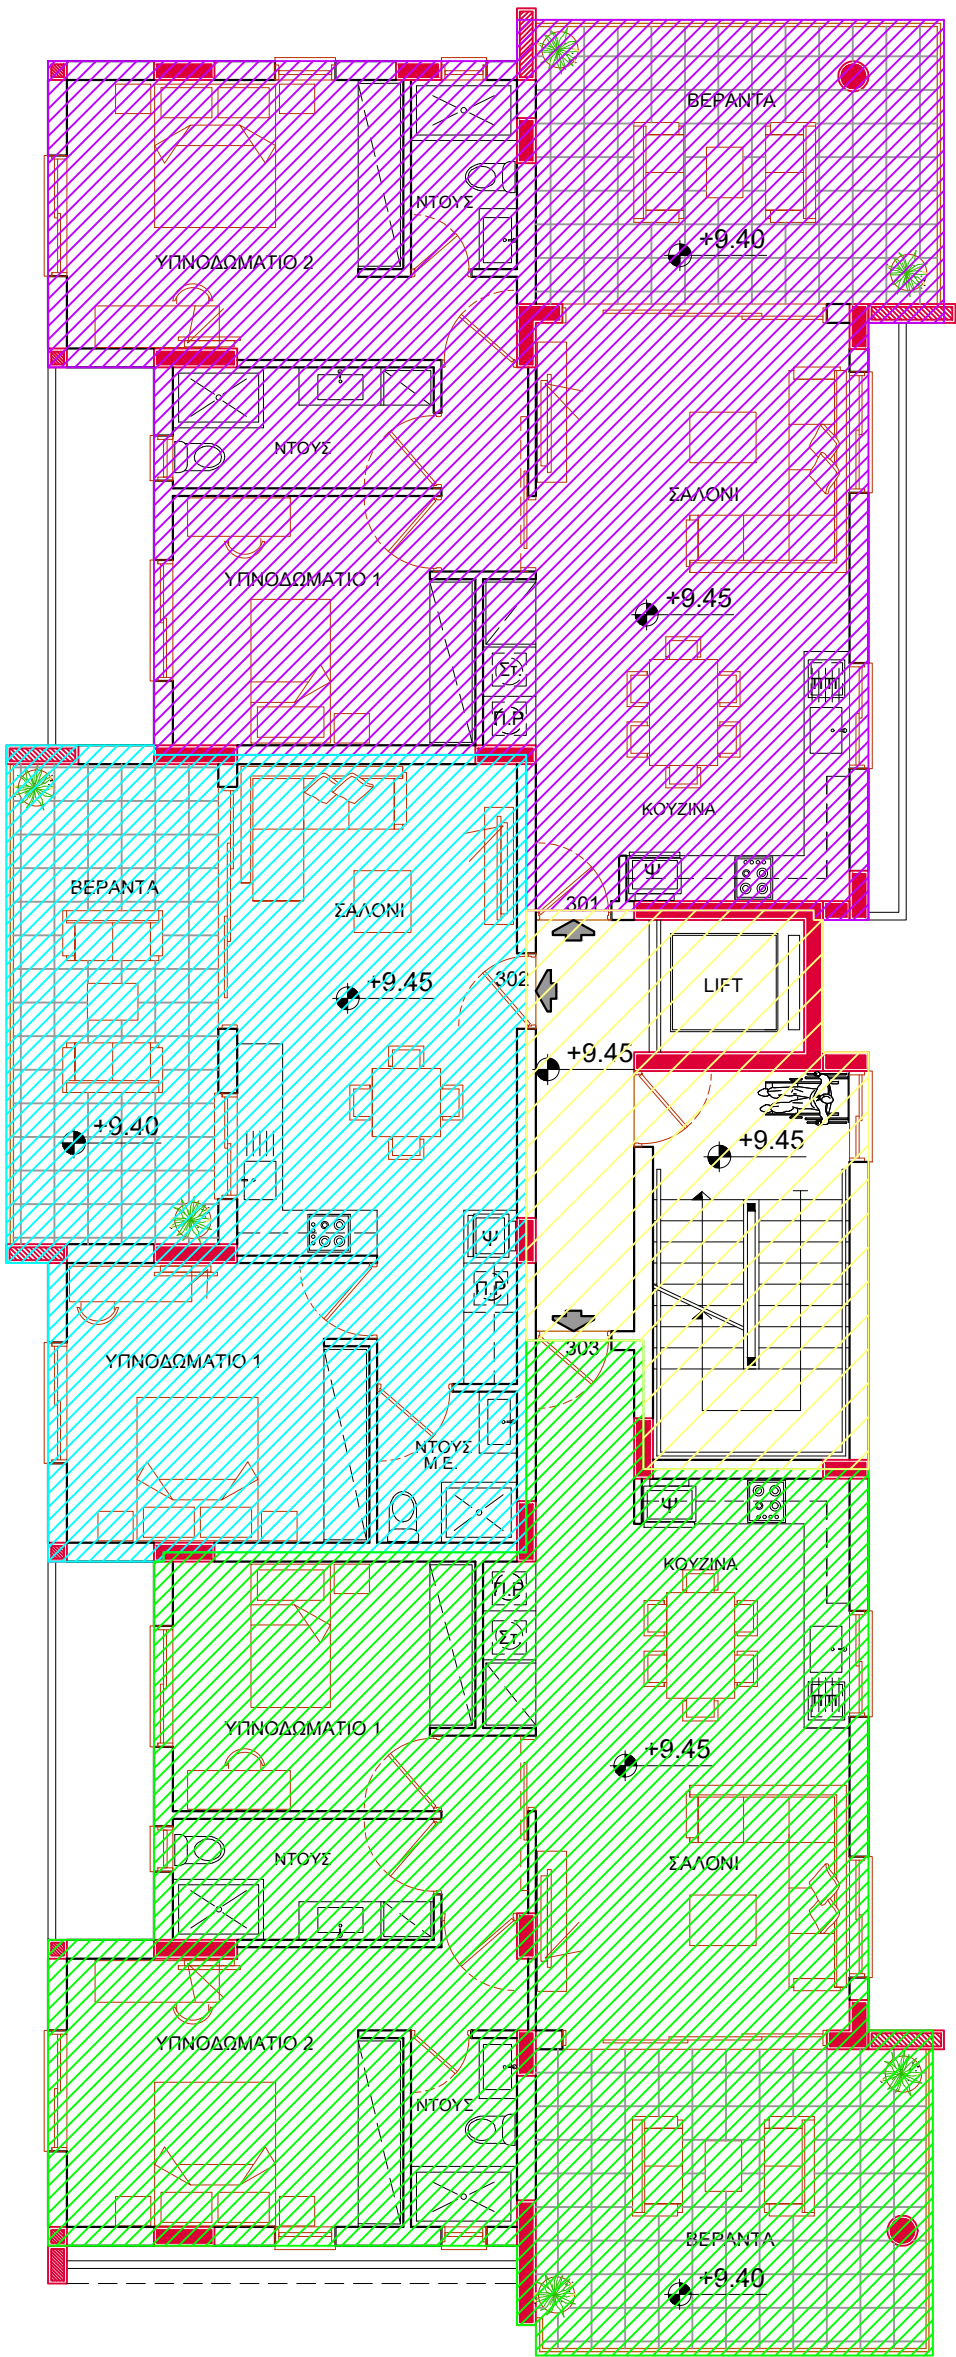

ΔΗΜΗΤΡΙΣ ΕΥΣΤΑΘΙΟΥ
ΑΡΧΙΤΕΚΤΟΝΑΣ

demetris | efstathiou
ARCHITECT
University of Florence, Italy

145, ATHALASSIS AVENUE, OFFICE 102, 2024 STROVOLOS
Tel: 22446161, 99417388 Fax: 22446160

**D.G.M CHOBRIAL
CONSTRUCTION LIMITED**

ΟΙΚΟΔΟΜΗ

"SAMIR COURT 6"

ΤΟΠΟΘΕΣΙΑ

ΛΑΚΑΤΑΜΕΙΑ

ΤΙΤΛΟΣ ΣΧΕΔΙΟΥ

**ΚΑΤΟΨΗ 3ου ΟΡΟΦΟΥ -
ΔΙΑΧΩΡΙΣΜΟΣ**

ΗΜΕΡΟΜΗΝΙΑ

ΑΡ.ΕΡΓΑΣΙΑΣ

09 - 2025

NI 778-2025

ΚΛΙΜΑΚΑ

ΑΡ.ΣΧΕΔΙΟΥ

1:100

Δ04

ΚΑΤΟΨΗ 3ου ΟΡΟΦΟΥ - ΔΙΑΧΩΡΙΣΜΟΣ
ΚΛΙΜΑΚΑ 1:100

ΠΑΡΑΤΗΡΗΣΕΙΣ

- ΠΡΟΤΕΙΝΟΜΕΝΑ ΥΨΟΜΕΤΡΑ
⊕ ΥΦΙΣΤΑΜΕΝΑ ΥΨΟΜΕΤΡΑ

- ΔΙΑΜΕΡΙΣΜΑ 101
ΔΙΑΜΕΡΙΣΜΑ 103
ΔΙΑΜΕΡΙΣΜΑ 201
ΔΙΑΜΕΡΙΣΜΑ 203
ΔΙΑΜΕΡΙΣΜΑ 301
ΔΙΑΜΕΡΙΣΜΑ 303
ΚΟΙΝΟΧΡΗΣΤΑ

τοιχαράκι 20 εκ.
και ύψος 1,20 μ.

ΦΩΤΟΒΟΛΤΑΪΚΑ
ΣΥΣΤΗΜΑΤΑ

τοιχαράκι 20 εκ.
και ύψος 1,20 μ.

+12.60

LIFT

+12.60

+12.60

τοιχαράκι 20 εκ.
και ύψος 1,20 μ.

ΘΕΡΜΟΛΟΥΤΗΡΑΣ

ΗΛΙΑΚΑ ΠΛΑΙΣΙΑ

τοιχαράκι 20 εκ.
και ύψος 1,20 μ.

ΦΩΤΟΒΟΛΤΑΪΚΑ
ΣΥΣΤΗΜΑΤΑ

+15.55

ΝΤΕΠΟΖΙΤΑ ΝΕΡΟΥ
2 ΤΟΝΩΝ

ΚΑΤΟΨΗ ΟΡΟΦΗΣ
ΑΠΟΛΗΞΗΣ ΚΛΙΜΑΚΟΣΤΑΣΙΟΥ
ΚΛΙΜΑΚΑ 1:100

ΚΑΤΟΨΗ ΟΡΟΦΗΣ - ΔΙΑΧΩΡΙΣΜΟΣ
ΚΛΙΜΑΚΑ 1:100

ΔΗΜΗΤΡΗΣ ΕΥΣΤΑΘΙΟΥ
ΑΡΧΙΤΕΚΤΟΝΑΣ

demetris | efstathiou
ARCHITECT
University of Florence, Italy

145, ATHALASSIS AVENUE, OFFICE 102, 2024 STROVOLOS
Tel: 22446161, 99417388 Fax: 22446160

D.G.M CHOBRIAL
CONSTRUCTION LIMITED

ΟΙΚΟΔΟΜΗ

"SAMIR COURT 6"

ΤΟΠΟΘΕΣΙΑ

ΛΑΚΑΤΑΜΕΙΑ

ΤΙΤΛΟΣ ΣΧΕΔΙΟΥ

ΚΑΤΟΨΗ ΟΡΟΦΗΣ -
ΔΙΑΧΩΡΙΣΜΟΣ

ΗΜΕΡΟΜΗΝΙΑ

ΑΡ.ΕΡΓΑΣΙΑΣ

09 - 2025

NI 778-2025

ΚΛΙΜΑΚΑ

ΑΡ.ΣΧΕΔΙΟΥ

1:100

Δ05