



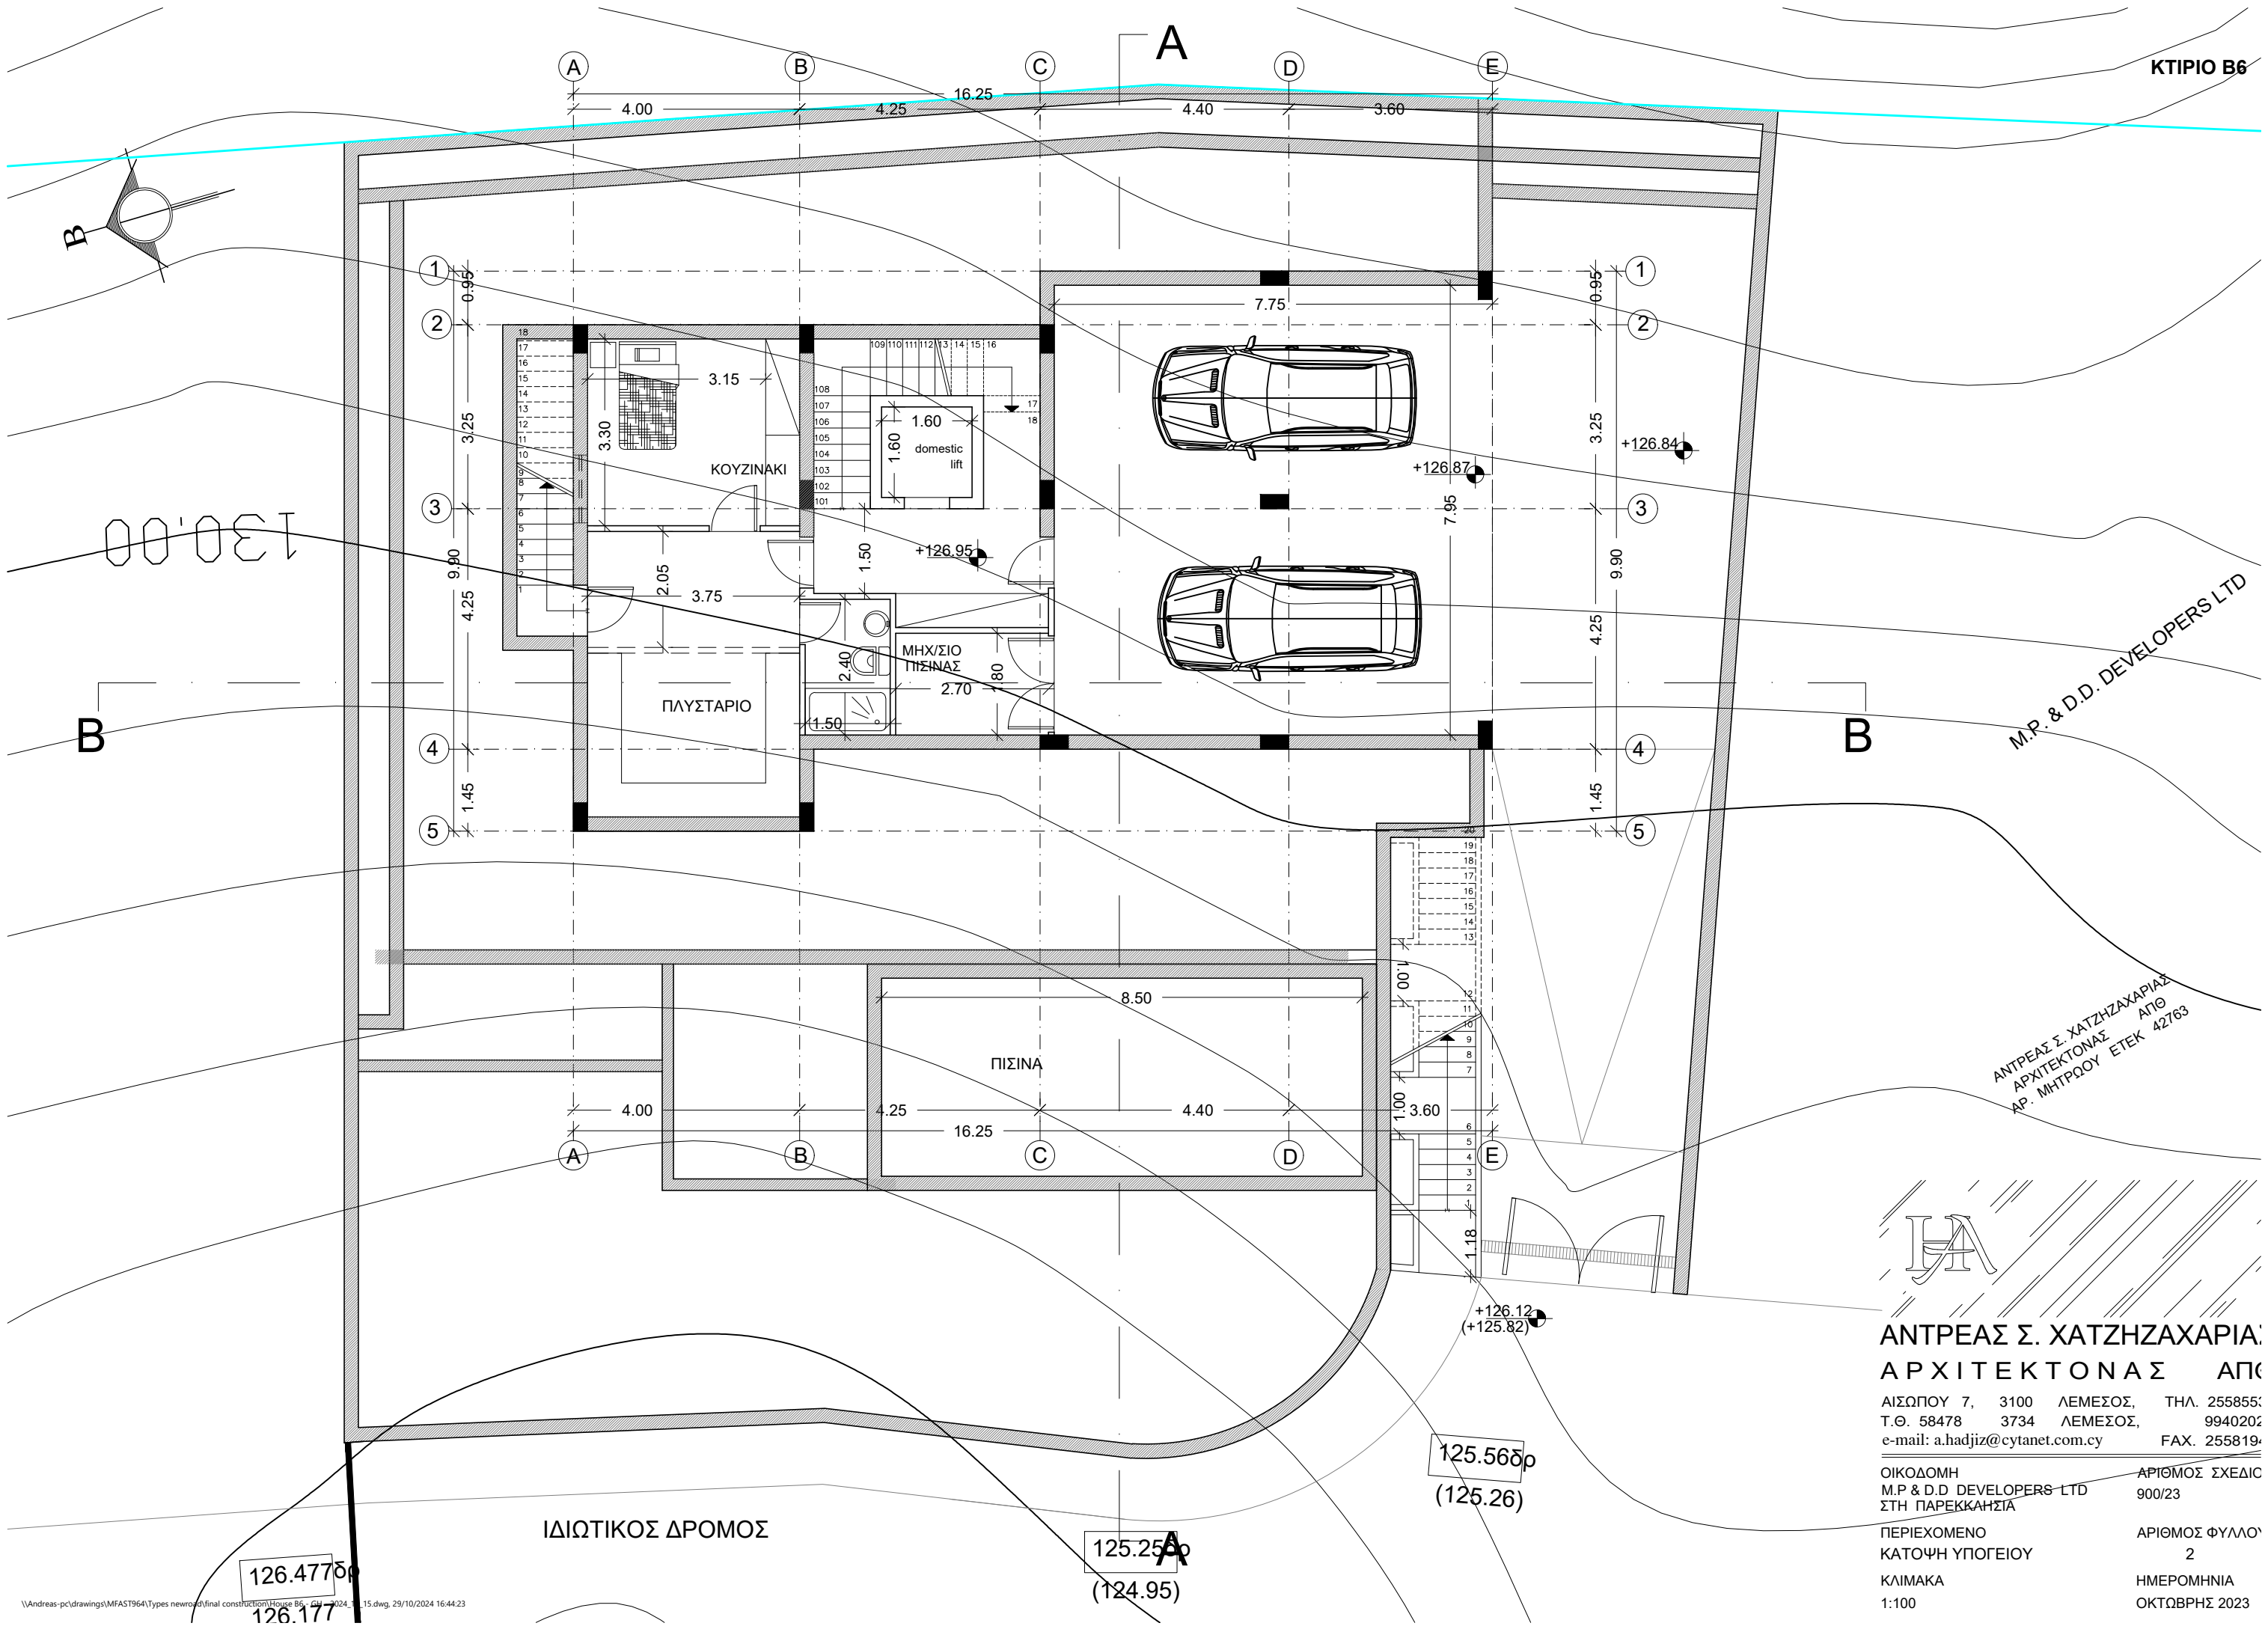


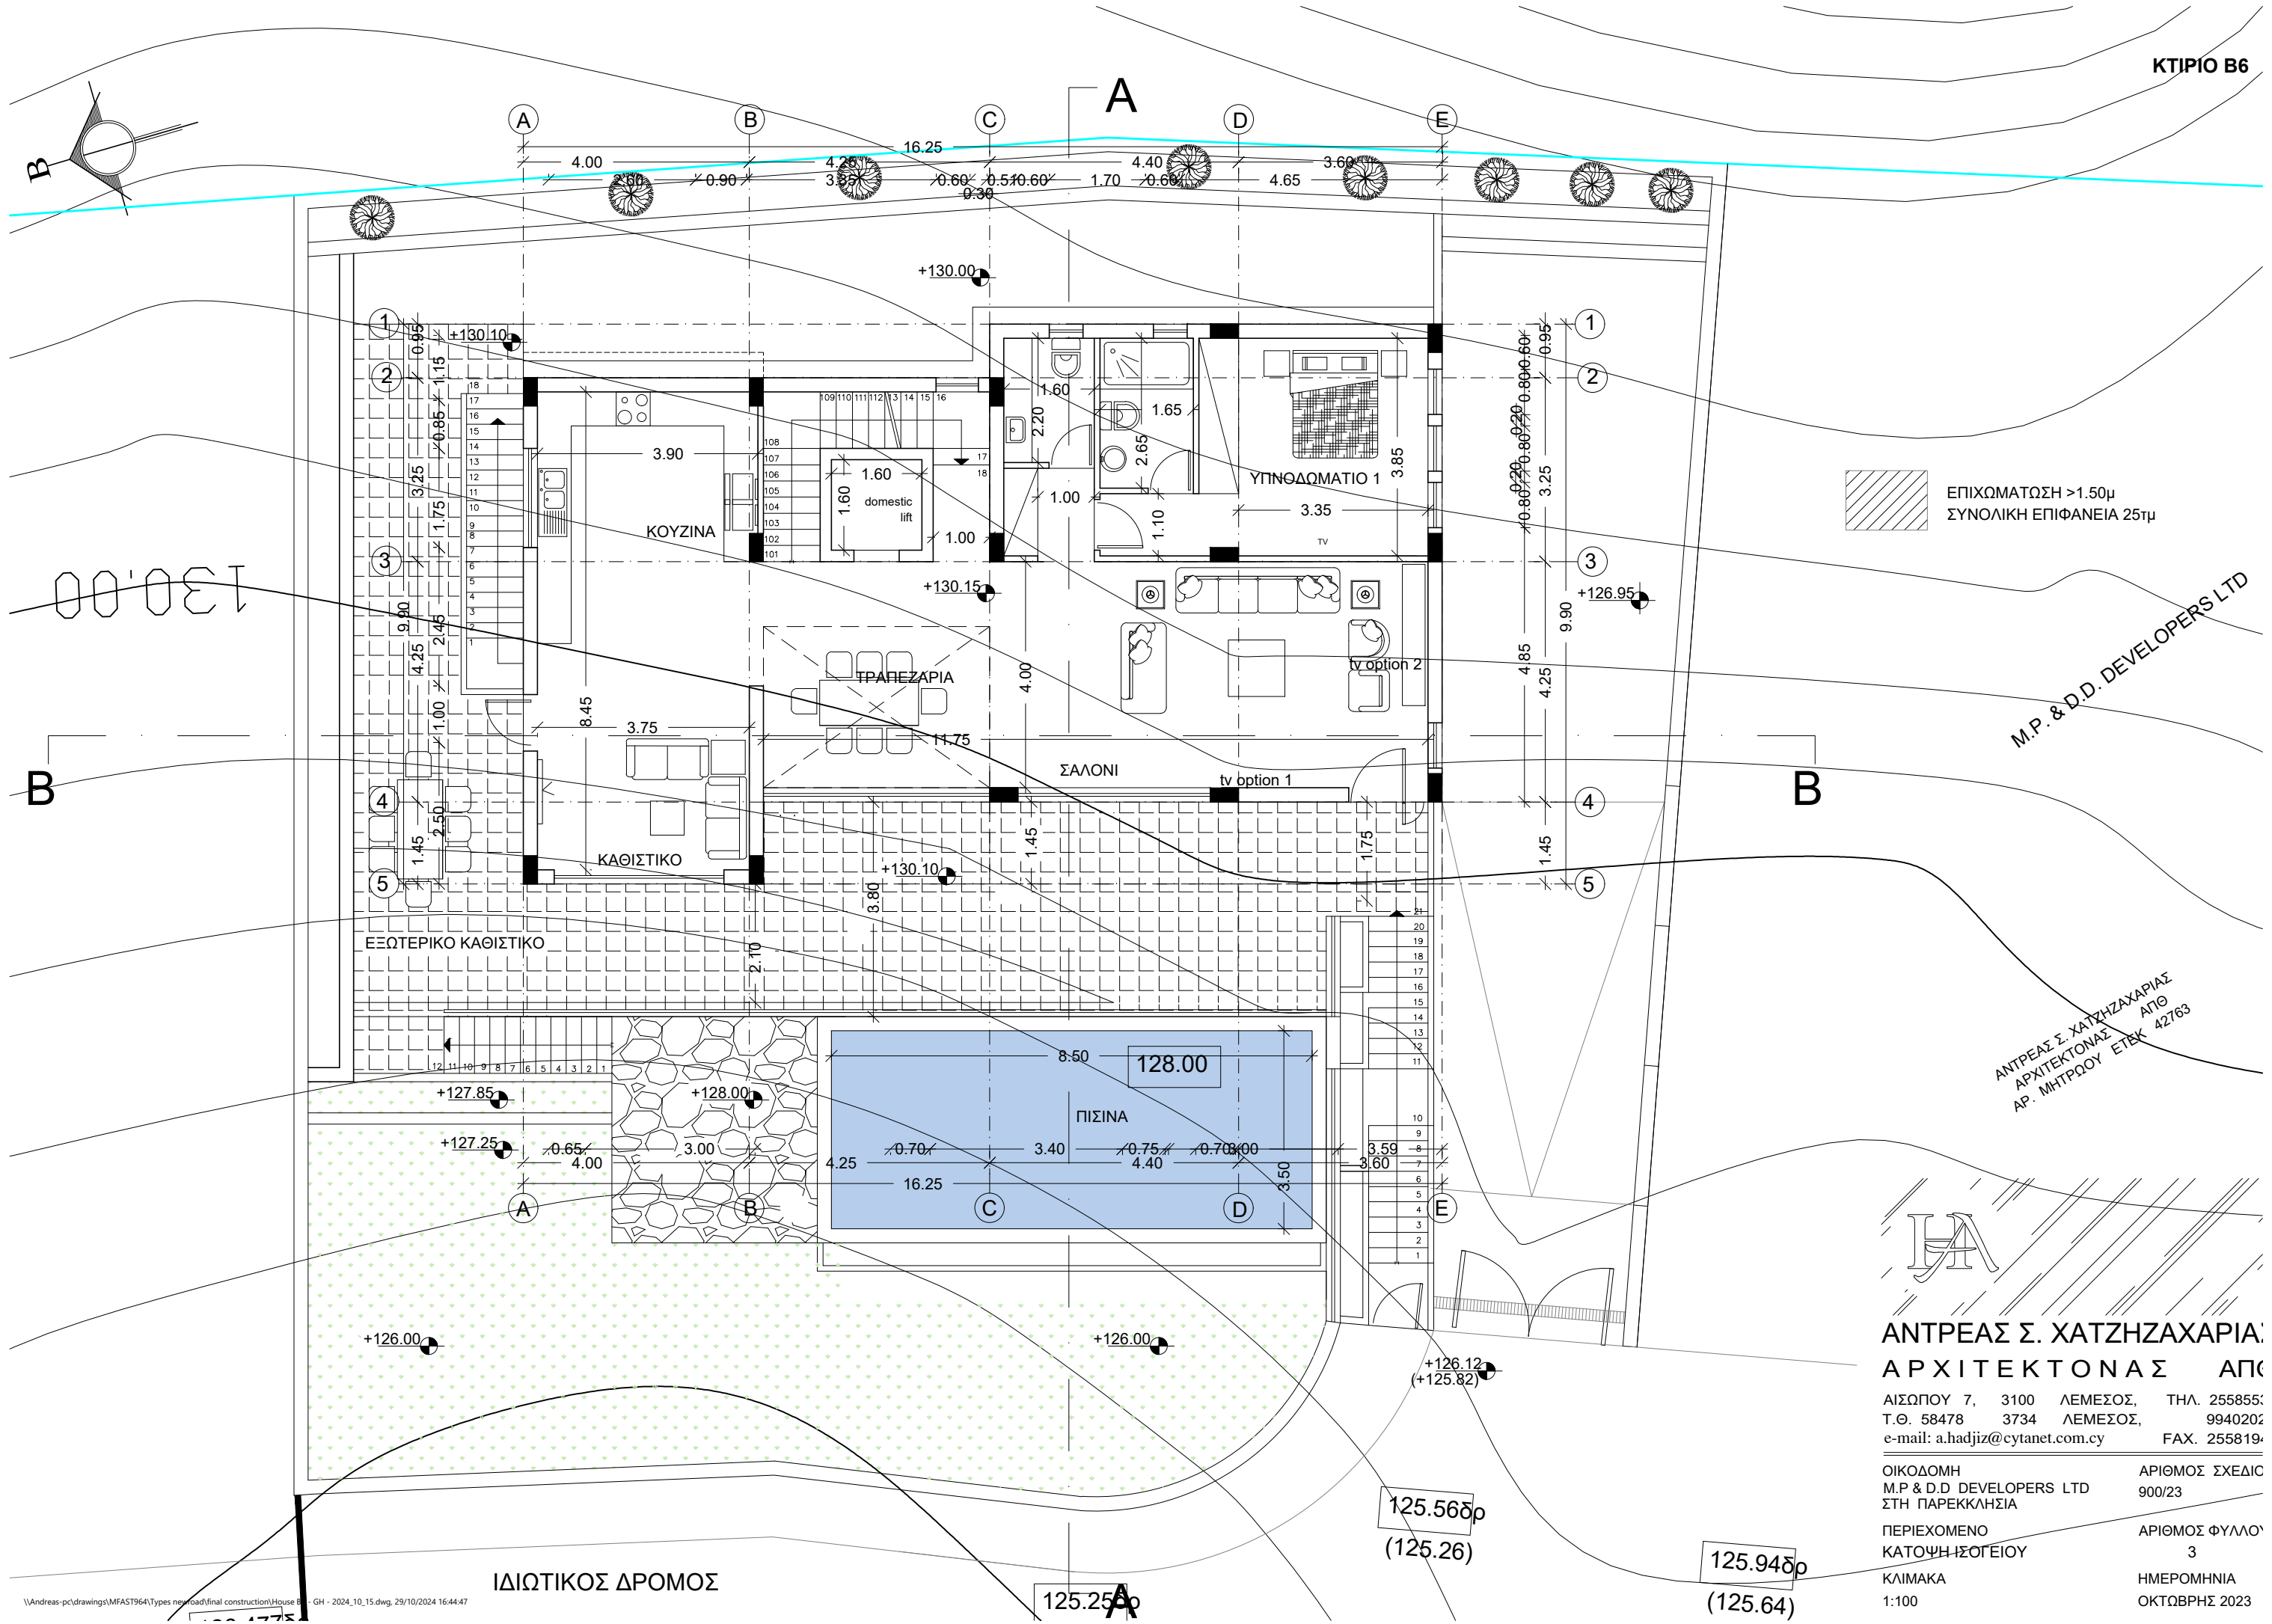

ΕΠΙΧΩΜΑΤΩΣΗ >1.50μ
ΣΥΝΟΛΙΚΗ ΕΠΙΦΑΝΕΙΑ 25τμ

M.P. & D.D. DEVELOPERS LTD

ΑΝΤΡΕΑΣ Σ. ΧΑΤΖΗΖΑΧΑΡΙΑΣ
ΑΡΧΙΤΕΚΤΟΝΑΣ ΑΠΟ
ΑΡ. ΜΗΤΡΩΟΥ ΕΤΕΚ 42763

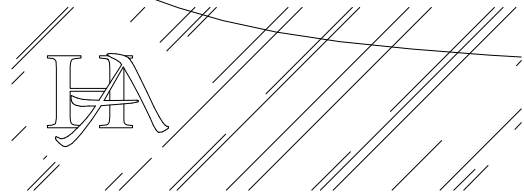

ΑΝΤΡΕΑΣ Σ. ΧΑΤΖΗΖΑΧΑΡΙΑΣ
ΑΡΧΙΤΕΚΤΟΝΑΣ ΑΠΟ



ΑΙΣΩΠΟΥ 7, 3100 ΛΕΜΕΣΟΣ, ΤΗΛ. 2558555
Τ.Θ. 58478 3734 ΛΕΜΕΣΟΣ, 9940202
e-mail: a.hadjiz@cytanet.com.cy FAX. 2558194

ΟΙΚΟΔΟΜΗ Μ.Ρ. & D.D. DEVELOPERS LTD ΣΤΗ ΠΑΡΕΚΚΛΗΣΙΑ ΑΡΙΘΜΟΣ ΣΧΕΔΙΟΥ 900/23

ΠΕΡΙΕΧΟΜΕΝΟ ΚΑΤΟΨΗ ΙΣΟΓΕΙΟΥ ΑΡΙΘΜΟΣ ΦΥΛΛΟΥ 3


ΚΛΙΜΑΚΑ 1:100 ΗΜΕΡΟΜΗΝΙΑ ΟΚΤΩΒΡΙΗΣ 2023

ΙΔΙΩΤΙΚΟΣ ΔΡΟΜΟΣ

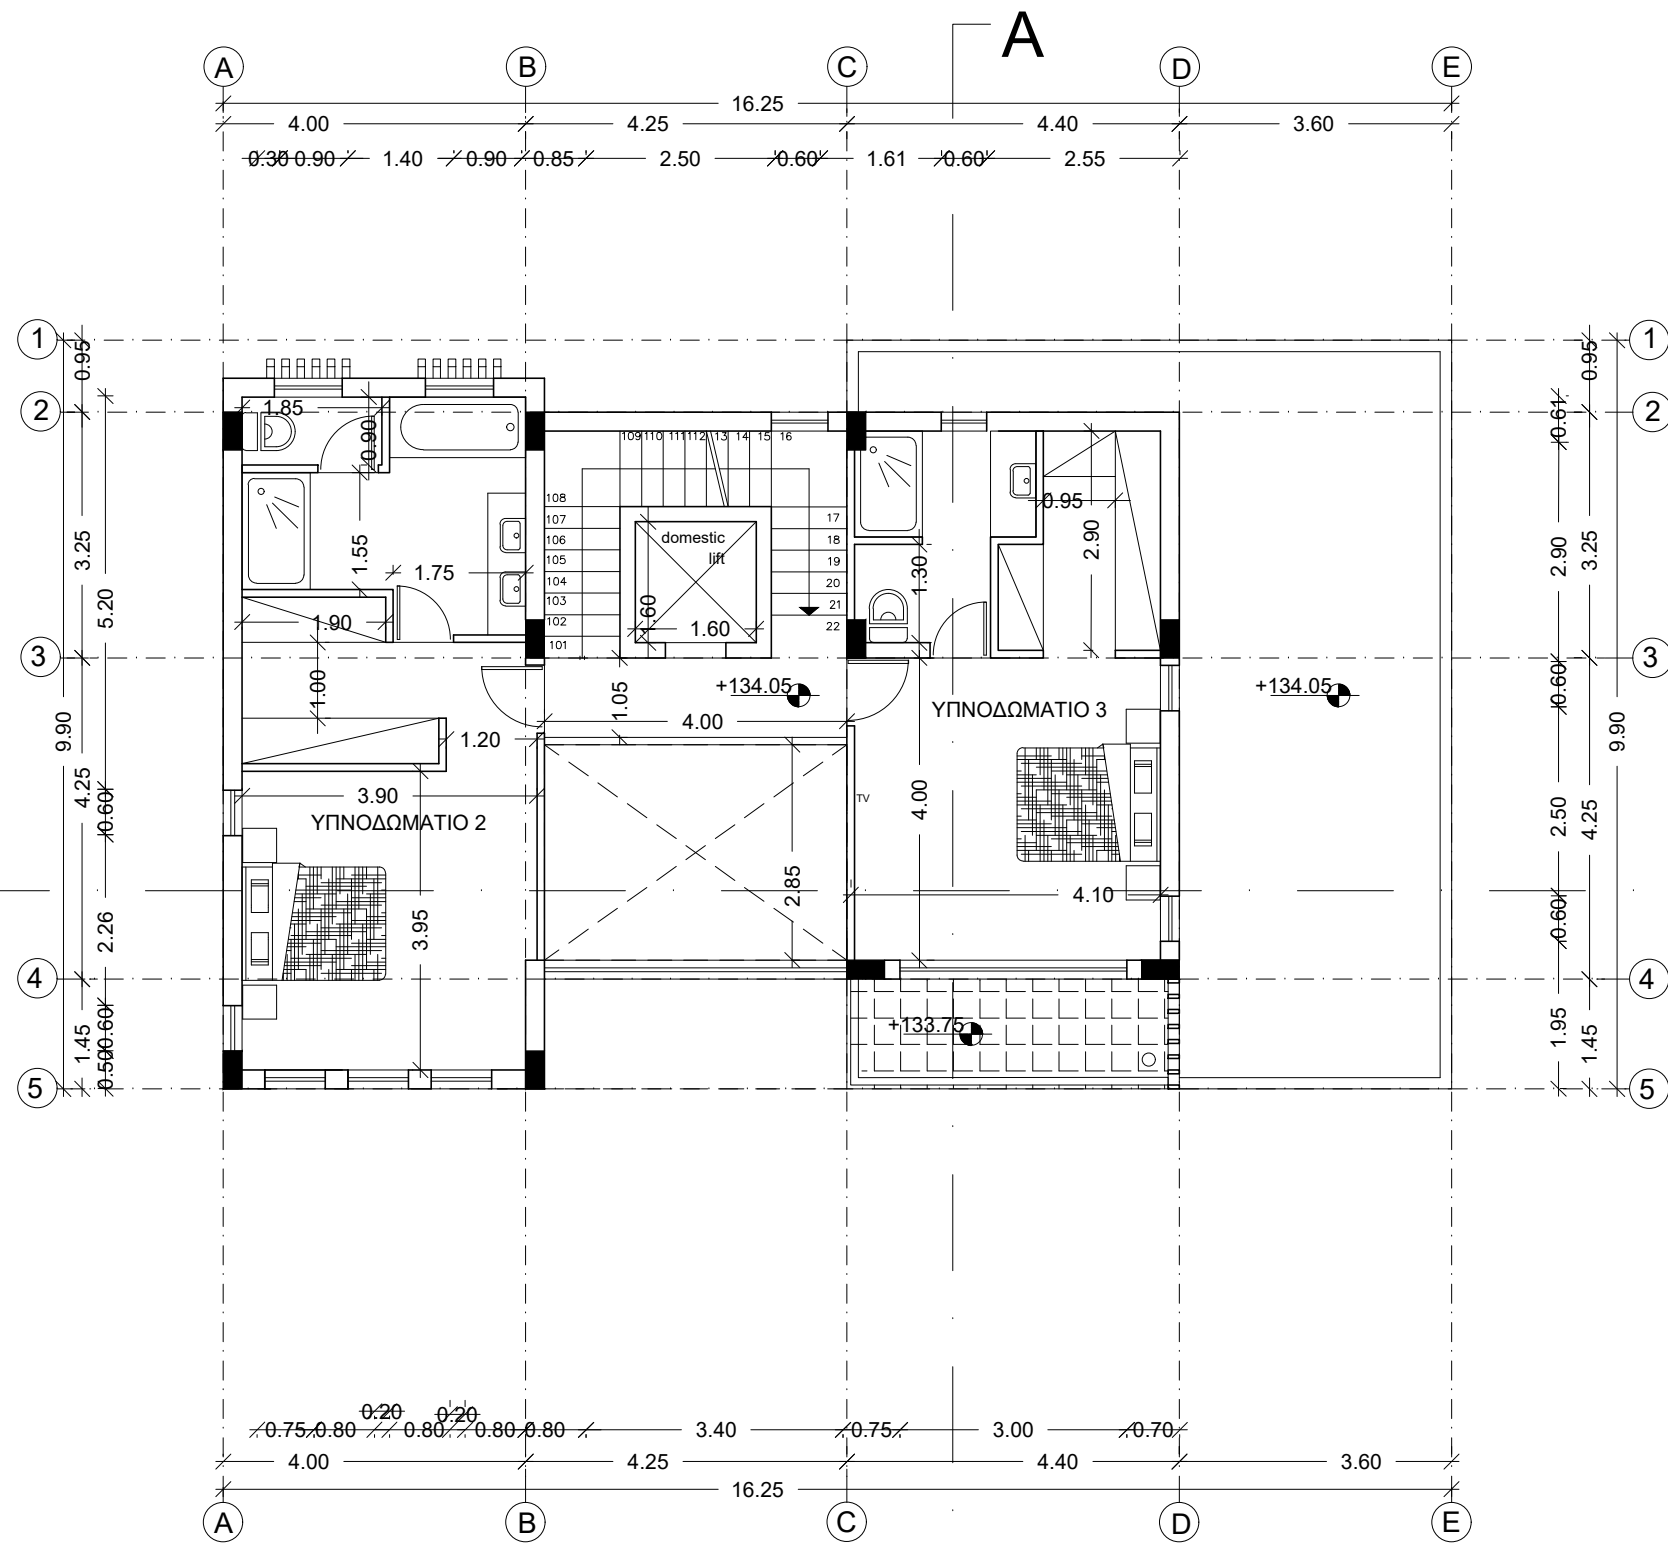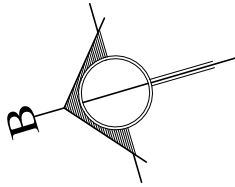

M.P. & D.D. DEVELOPERS LTD

ΑΝΤΡΕΑΣ Σ. ΧΑΤΖΗΖΑΧΑΡΙΑΣ
ΑΡΧΙΤΕΚΤΟΝΑΣ
ΑΡ. ΜΗΤΡΩΟΥ ΕΤΕΚ 42763

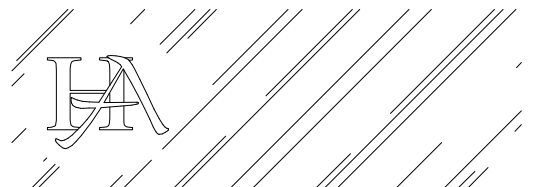

ΑΝΤΡΕΑΣ Σ. ΧΑΤΖΗΖΑΧΑΡΙΑΣ
ΑΡΧΙΤΕΚΤΟΝΑΣ

ΑΙΣΩΠΟΥ 7, 3100 ΛΕΜΕΣΟΣ, ΤΗΛ. 2558555
Τ.Θ. 58478 3734 ΛΕΜΕΣΟΣ, 9940202
e-mail: a.hadjiz@cytanet.com.cy FAX. 2558194

ΟΙΚΟΔΟΜΗ Μ.Ρ. & D.D. DEVELOPERS LTD
ΣΤΗ ΠΑΡΕΚΚΛΗΣΙΑ



ΠΕΡΙΕΧΟΜΕΝΟ ΚΑΤΟΨΗ 1ου ΟΡΟΦΟΥ

ΚΛΙΜΑΚΑ 1:100

ΑΡΙΘΜΟΣ ΣΧΕΔΙΟΥ 900/23


ΑΡΙΘΜΟΣ ΦΥΛΛΟΥ 4

ΗΜΕΡΟΜΗΝΙΑ ΟΚΤΩΒΡΙΟΣ 2023

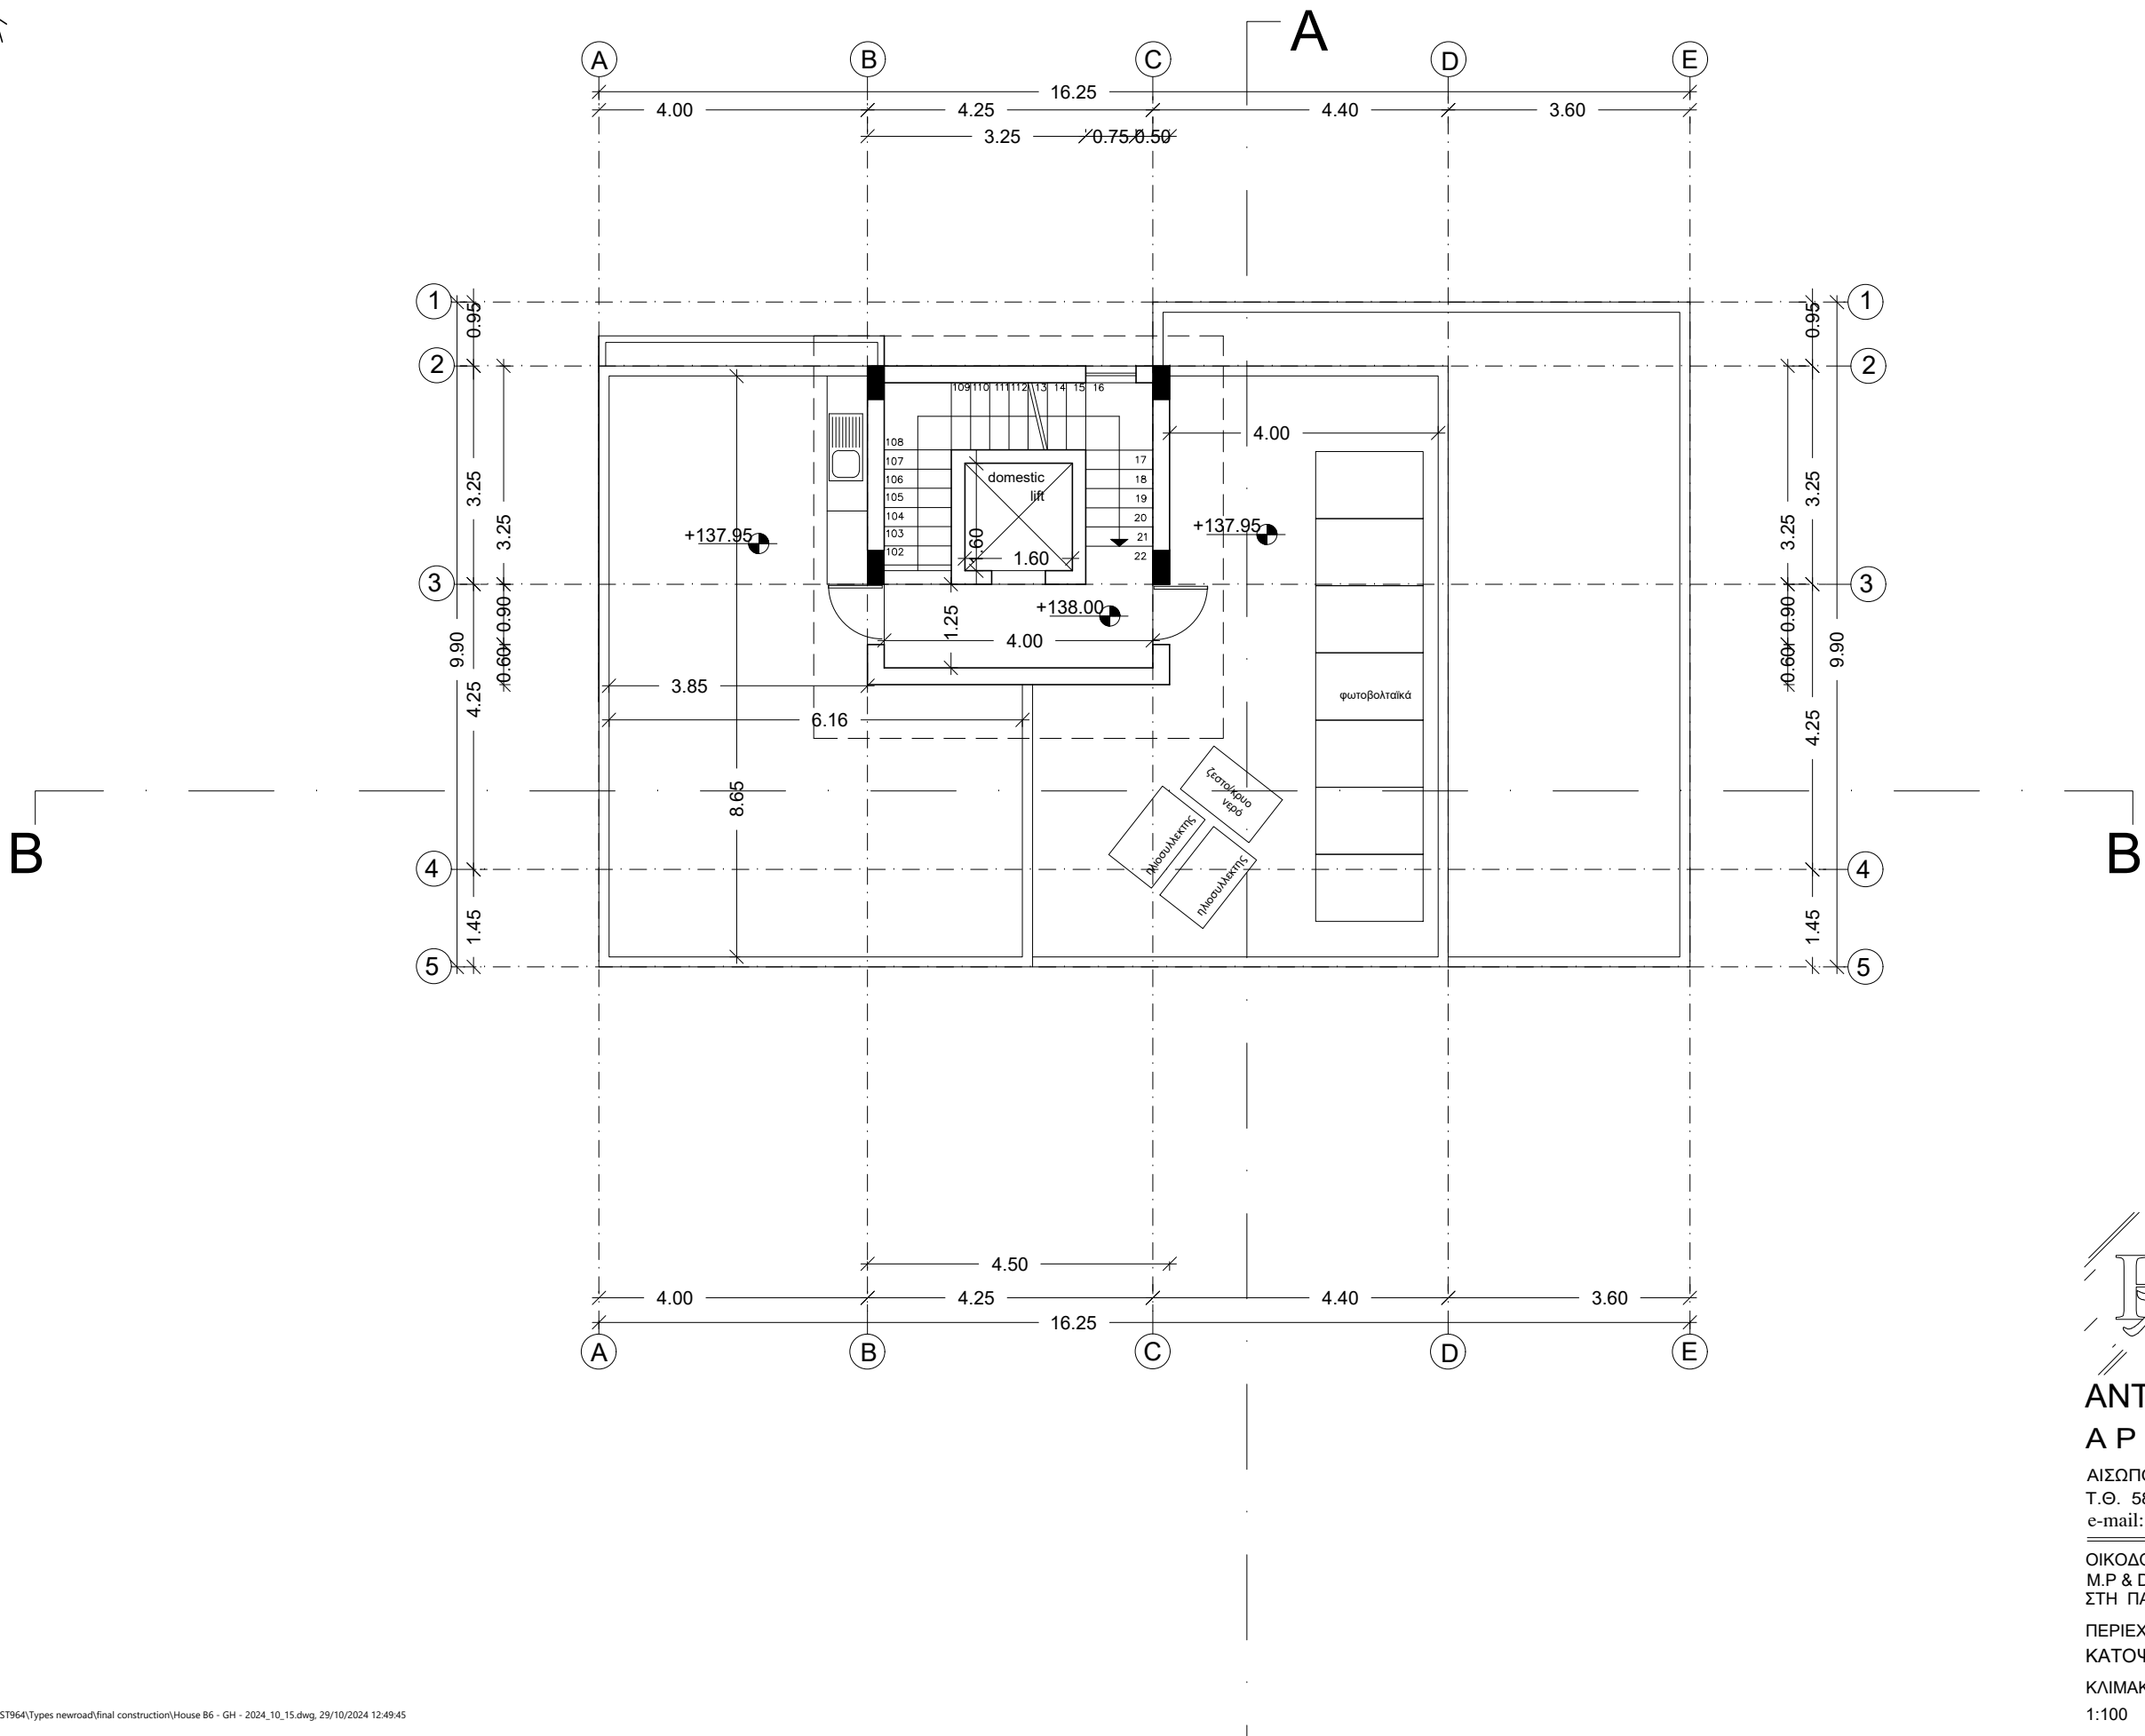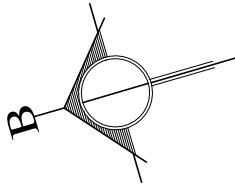

M.P. & D.D. DEVELOPERS LTD

ΑΝΤΡΕΑΣ Σ. ΧΑΤΖΗΖΑΧΑΡΙΑΣ
ΑΡΧΙΤΕΚΤΟΝΑΣ
ΑΡ. ΜΗΤΡΩΟΥ ΕΤΕΚ 42763

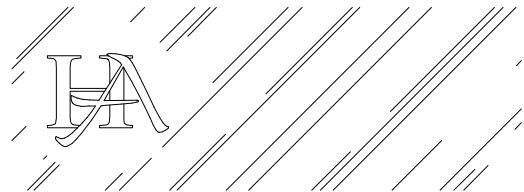



ΑΝΤΡΕΑΣ Σ. ΧΑΤΖΗΖΑΧΑΡΙΑΣ
ΑΡΧΙΤΕΚΤΟΝΑΣ

ΑΙΣΩΠΟΥ 7, 3100 ΛΕΜΕΣΟΣ, ΤΗΛ. 2558555
Τ.Θ. 58478 3734 ΛΕΜΕΣΟΣ, 9940202
e-mail: a.hadjiz@cytanet.com.cy FAX. 2558194

ΟΙΚΟΔΟΜΗ Μ.Ρ. & D.D. DEVELOPERS LTD ΣΤΗ ΠΑΡΕΚΚΛΗΣΙΑ ΑΡΙΘΜΟΣ ΣΧΕΔΙΟΥ 900/23


ΠΕΡΙΕΧΟΜΕΝΟ ΚΑΤΟΨΗ ROOF GARDEN ΑΡΙΘΜΟΣ ΦΥΛΛΟΥ 5

ΚΛΙΜΑΚΑ ΗΜΕΡΟΜΗΝΙΑ 1:100 ΟΚΤΩΒΡΙΟΣ 2023

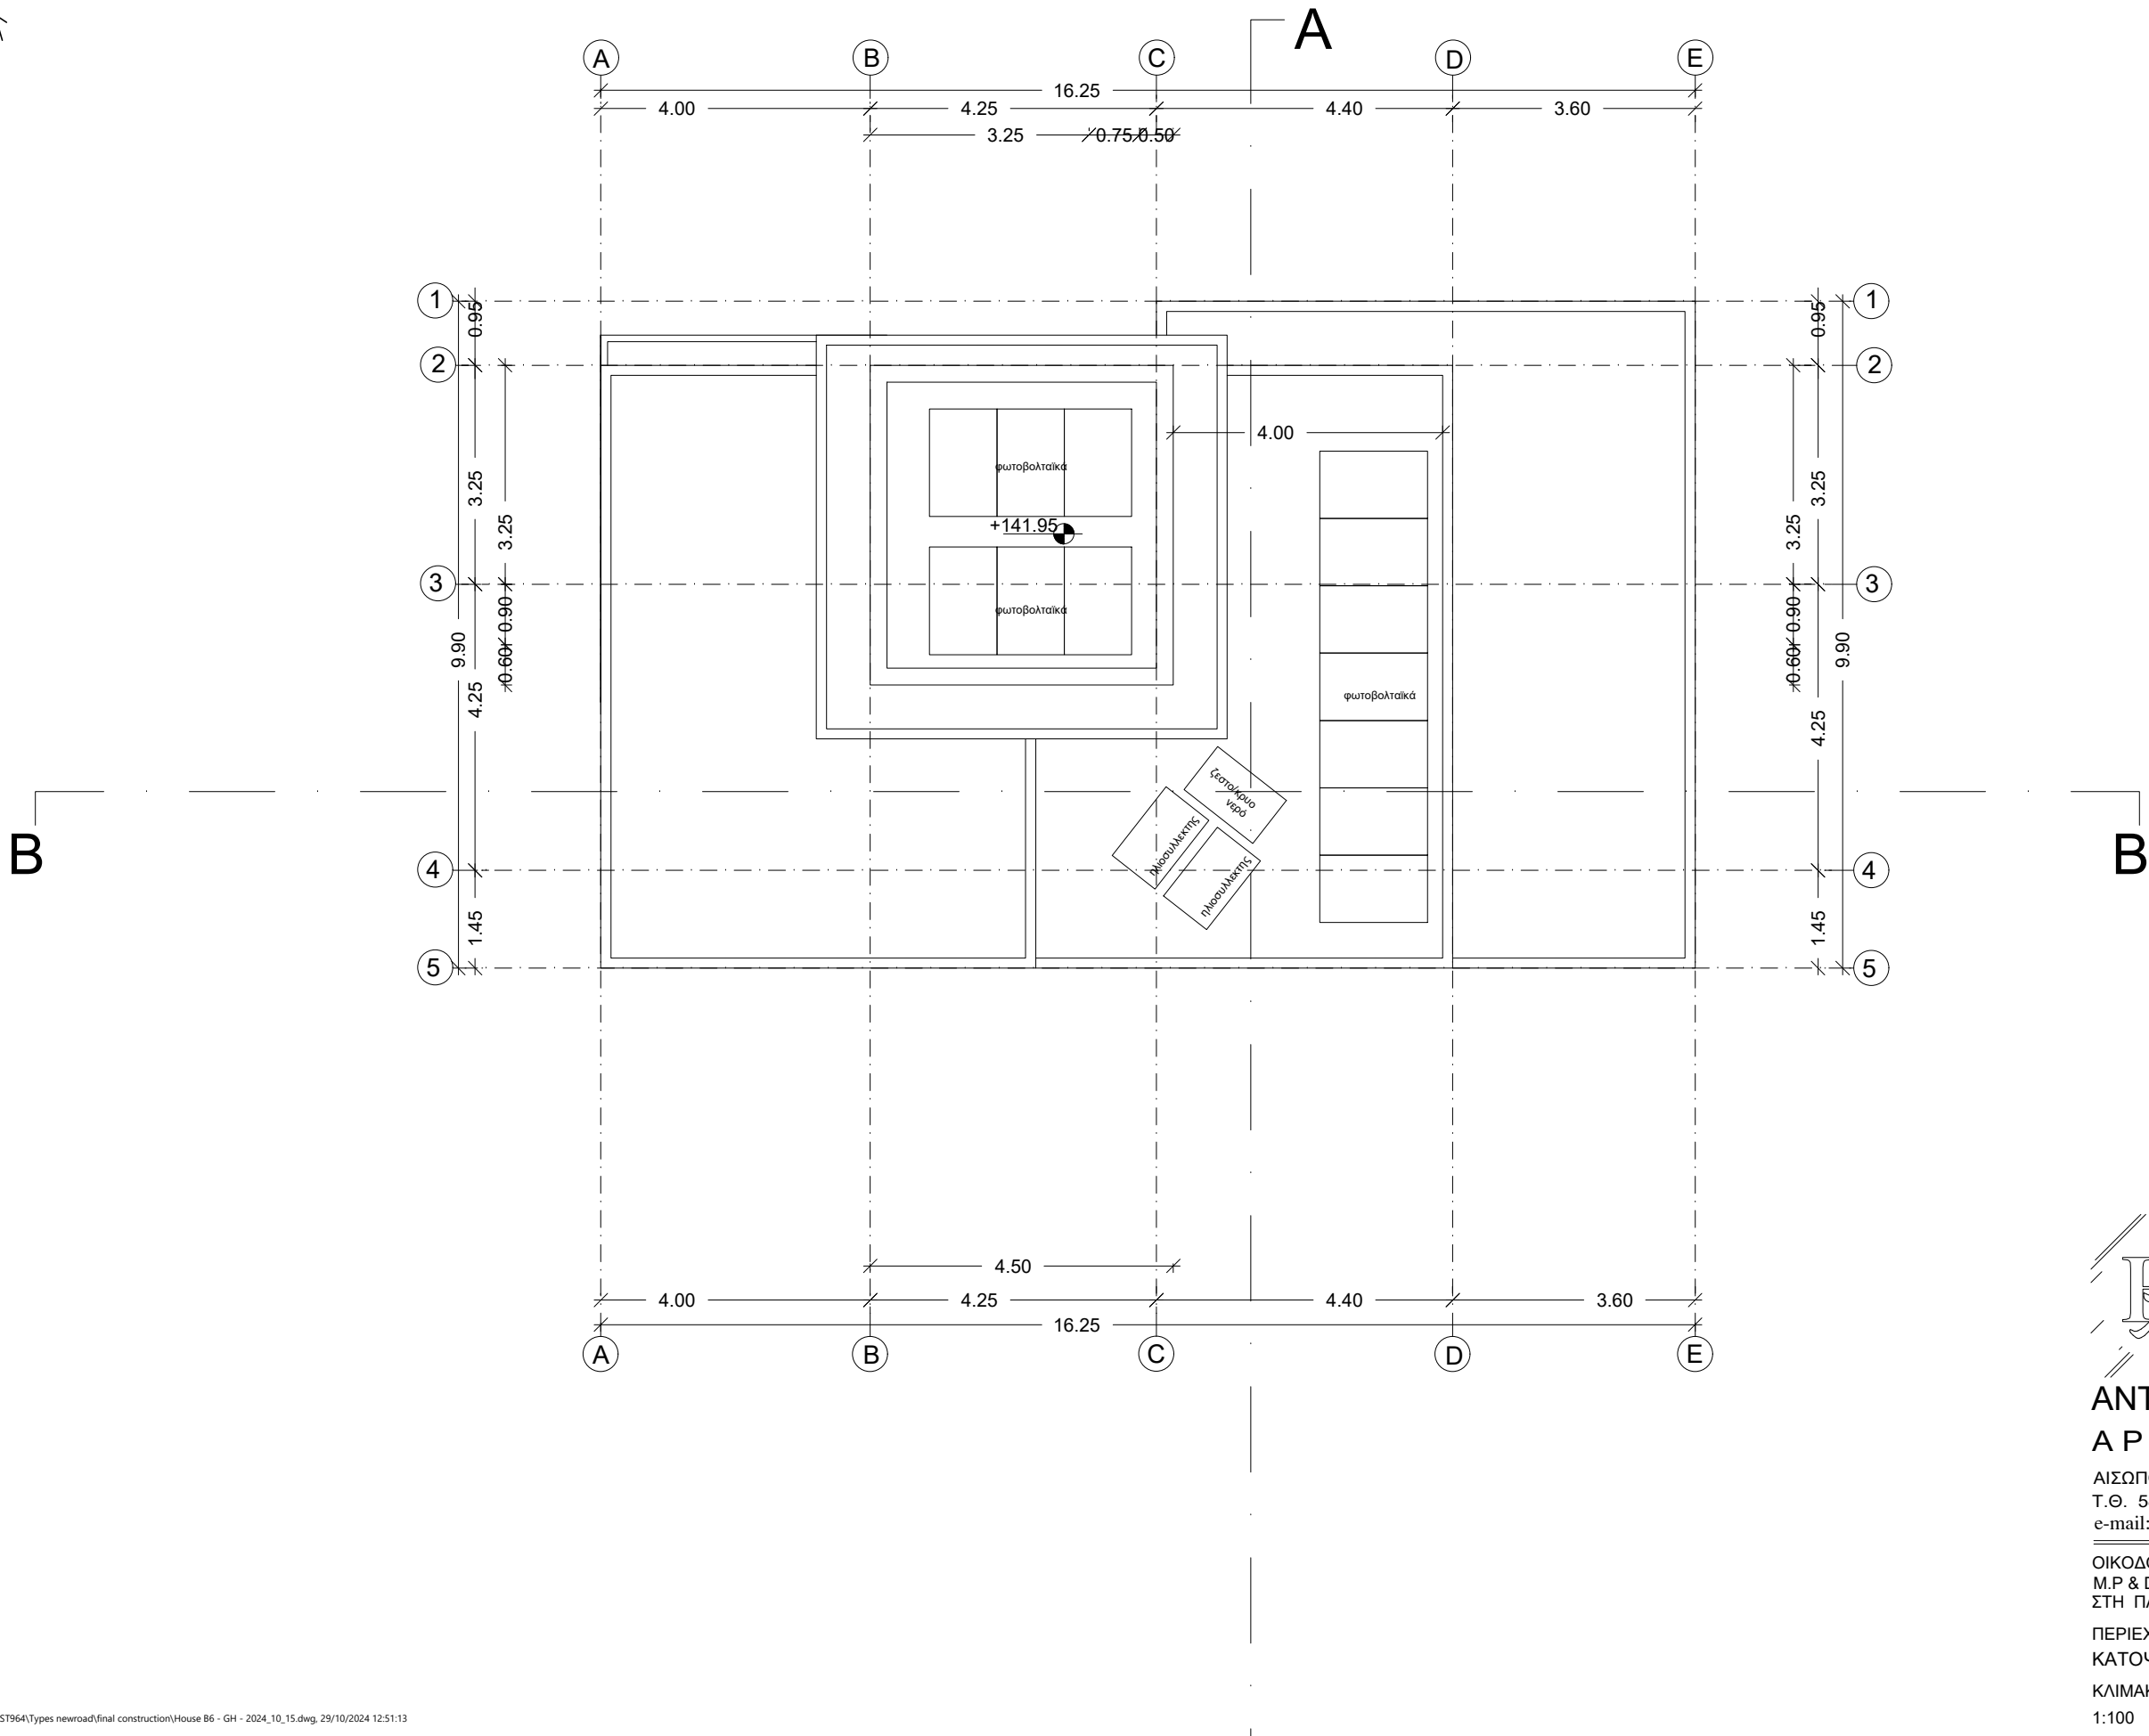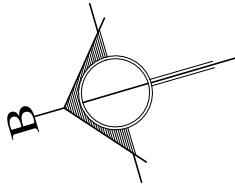

M.P. & D.D. DEVELOPERS LTD

ΑΝΤΡΕΑΣ Σ. ΧΑΤΖΗΖΑΧΑΡΙΑΣ
ΑΡΧΙΤΕΚΤΟΝΑΣ
ΑΡ. ΜΗΤΡΩΟΥ ΕΤΕΚ 42763

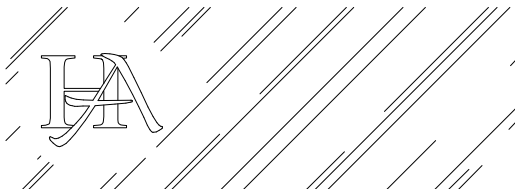

ΑΝΤΡΕΑΣ Σ. ΧΑΤΖΗΖΑΧΑΡΙΑΣ
ΑΡΧΙΤΕΚΤΟΝΑΣ

ΑΙΣΩΠΟΥ 7, 3100 ΛΕΜΕΣΟΣ, ΤΗΛ. 2558555
Τ.Θ. 58478 3734 ΛΕΜΕΣΟΣ, 9940202
e-mail: a.hadjiz@cytanet.com.cy FAX. 2558194

ΟΙΚΟΔΟΜΗ Μ.Ρ. & D.D. DEVELOPERS LTD
ΣΤΗ ΠΑΡΕΚΚΛΗΣΙΑ


ΠΕΡΙΕΧΟΜΕΝΟ ΚΑΤΟΨΗ ΟΡΟΦΗΣ

ΚΛΙΜΑΚΑ 1:100

ΑΡΙΘΜΟΣ ΣΧΕΔΙΟΥ
900/23

ΑΡΙΘΜΟΣ ΦΥΛΛΟΥ
6

ΗΜΕΡΟΜΗΝΙΑ
ΟΚΤΩΒΡΙΟΣ 2023

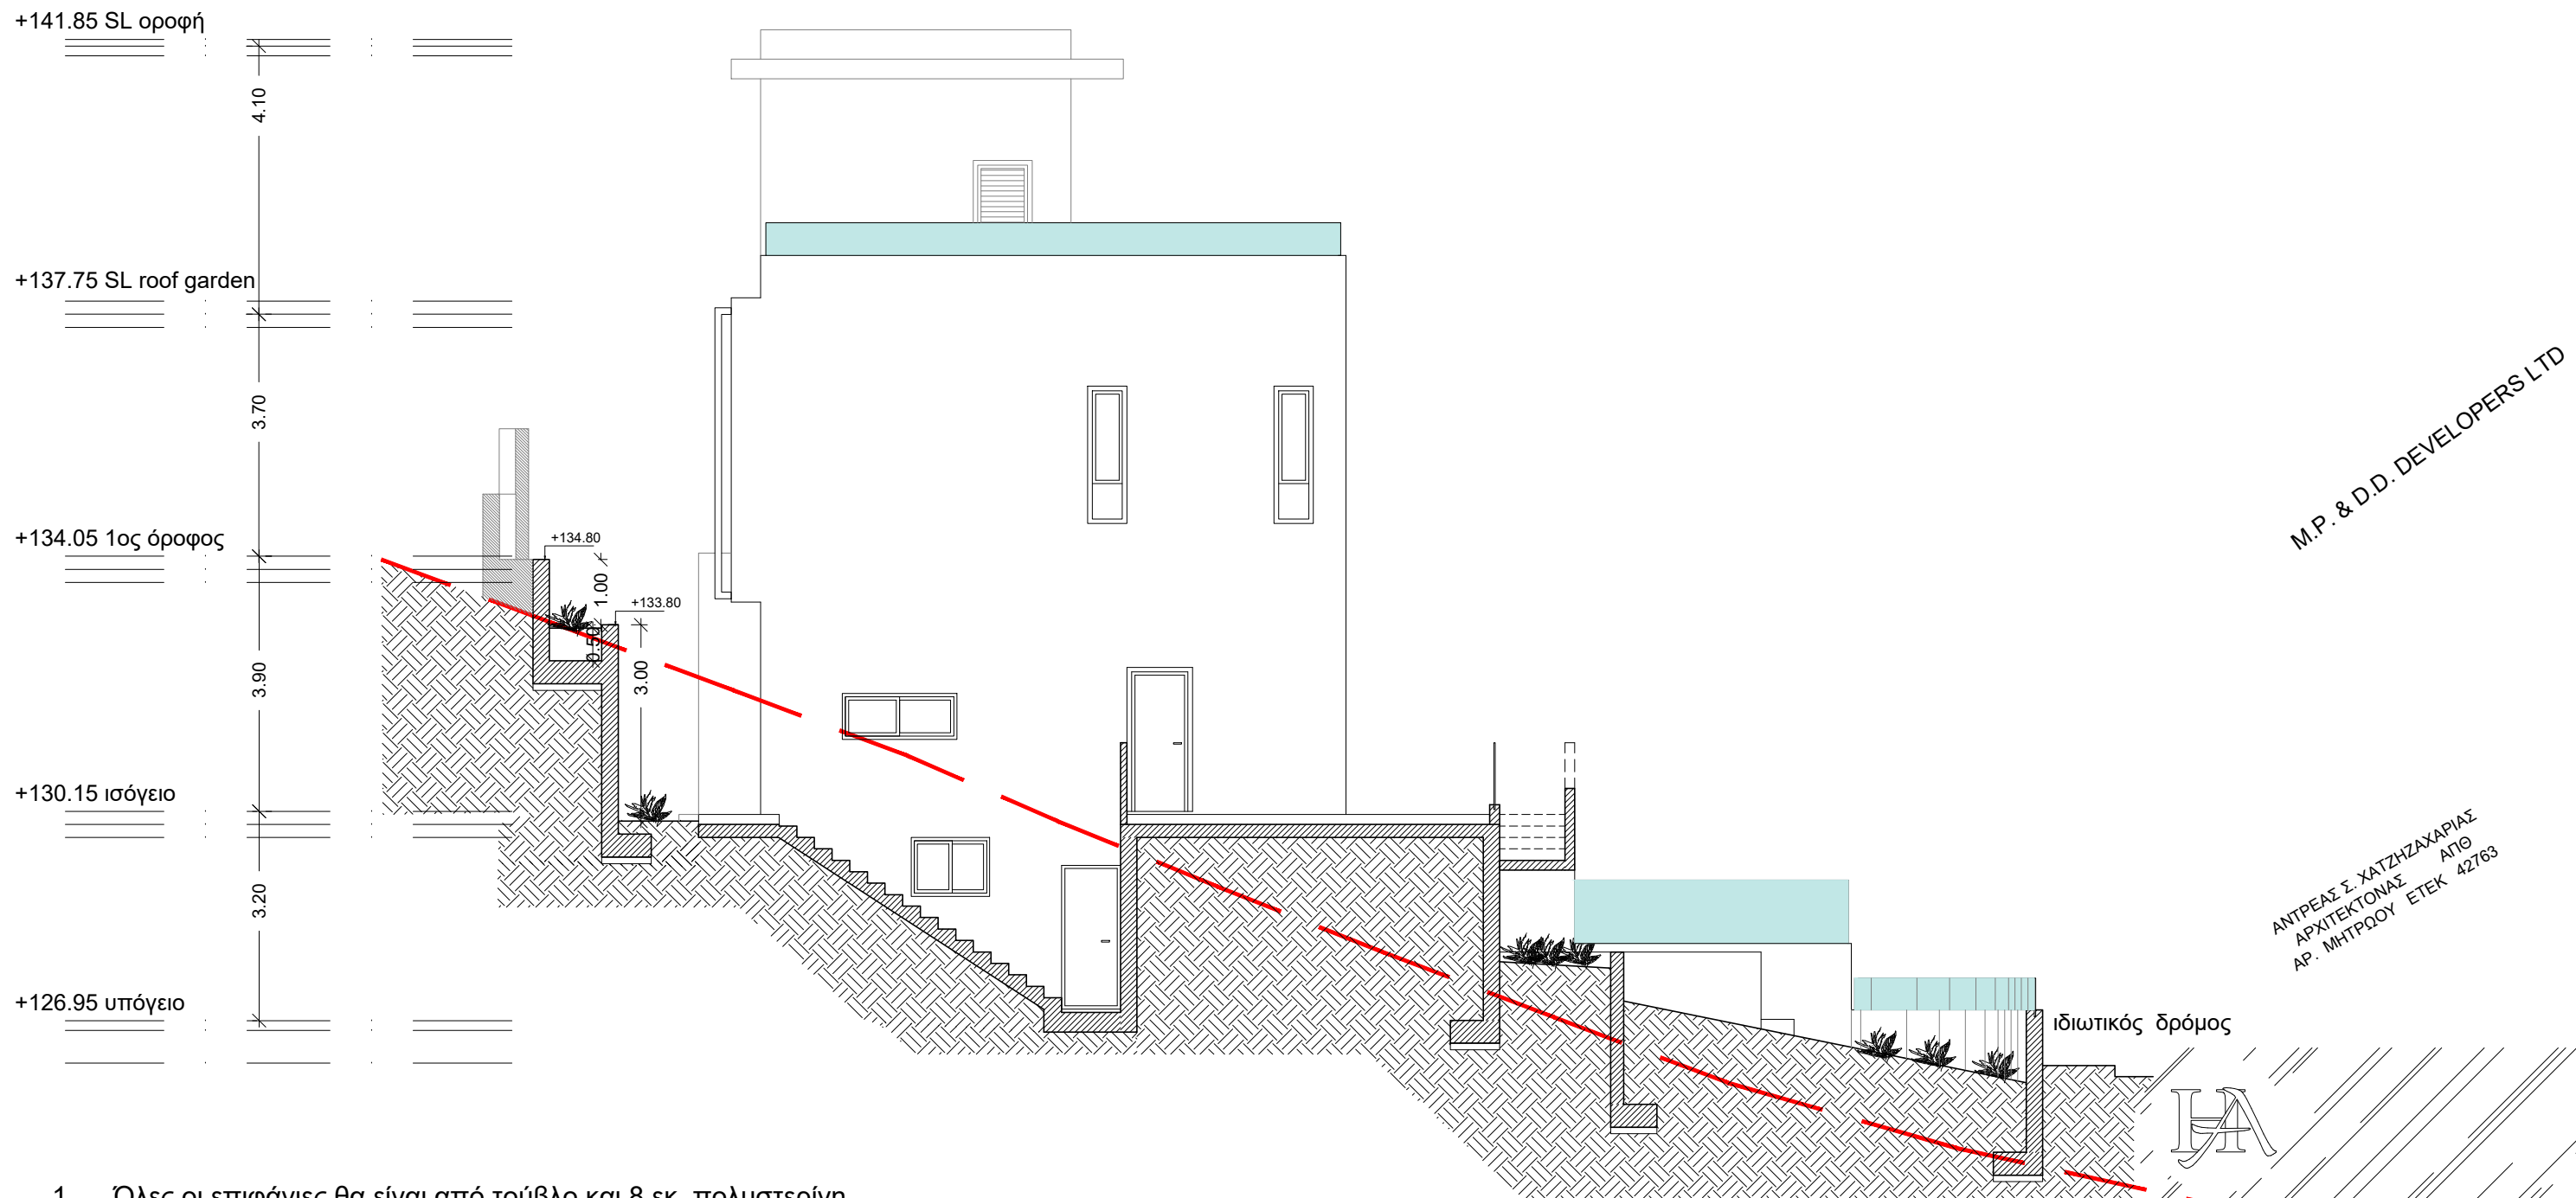


M.P. & D.D. DEVELOPERS LTD

ΑΝΤΡΕΑΣ Σ. ΧΑΤΖΗΖΑΧΑΡΙΑΣ
ΑΡΧΙΤΕΚΤΟΝΑΣ ΑΠΘ
ΑΡ. ΜΗΤΡΩΟΥ ΕΤΕΚ 42763

1. Όλες οι επιφάνιες θα είναι από τούβλο και 8 εκ. πολυστερίνη
2. Ανοίγματα από αλουμίνιο
3. Κάγκελα από γυαλί
4. Στέγαστρα από μεταλλική κατασκευή
5. Επενδύσεις από HPL όπου φαίνονται με χρώμα
6. Λούβρα από αλουμίνιο

HA

ΑΝΤΡΕΑΣ Σ. ΧΑΤΖΗΖΑΧΑΡΙΑΣ
ΑΡΧΙΤΕΚΤΟΝΑΣ ΑΠΘΑΙΣΩΠΟΥ 7, 3100 ΛΕΜΕΣΟΣ, ΤΗΛ. 2558555
Τ.Θ. 58478 3734 ΛΕΜΕΣΟΣ, 9940202
e-mail: a.hadjiz@cytanet.com.cy FAX. 2558194ΟΙΚΟΔΟΜΗ ΑΡΙΘΜΟΣ ΣΧΕΔΙΟ
M.P & D.D. DEVELOPERS LTD 900/23
ΣΤΗ ΠΑΡΕΚΚΛΗΣΙΑΠΕΡΙΕΧΟΜΕΝΟ ΑΡΙΘΜΟΣ ΦΥΛΛΟ
ΒΟΡΕΙΑ ΟΨΗ 7ΚΛΙΜΑΚΑ ΗΜΕΡΟΜΗΝΙΑ
1:100 ΟΚΤΩΒΡΙΟΣ 2023

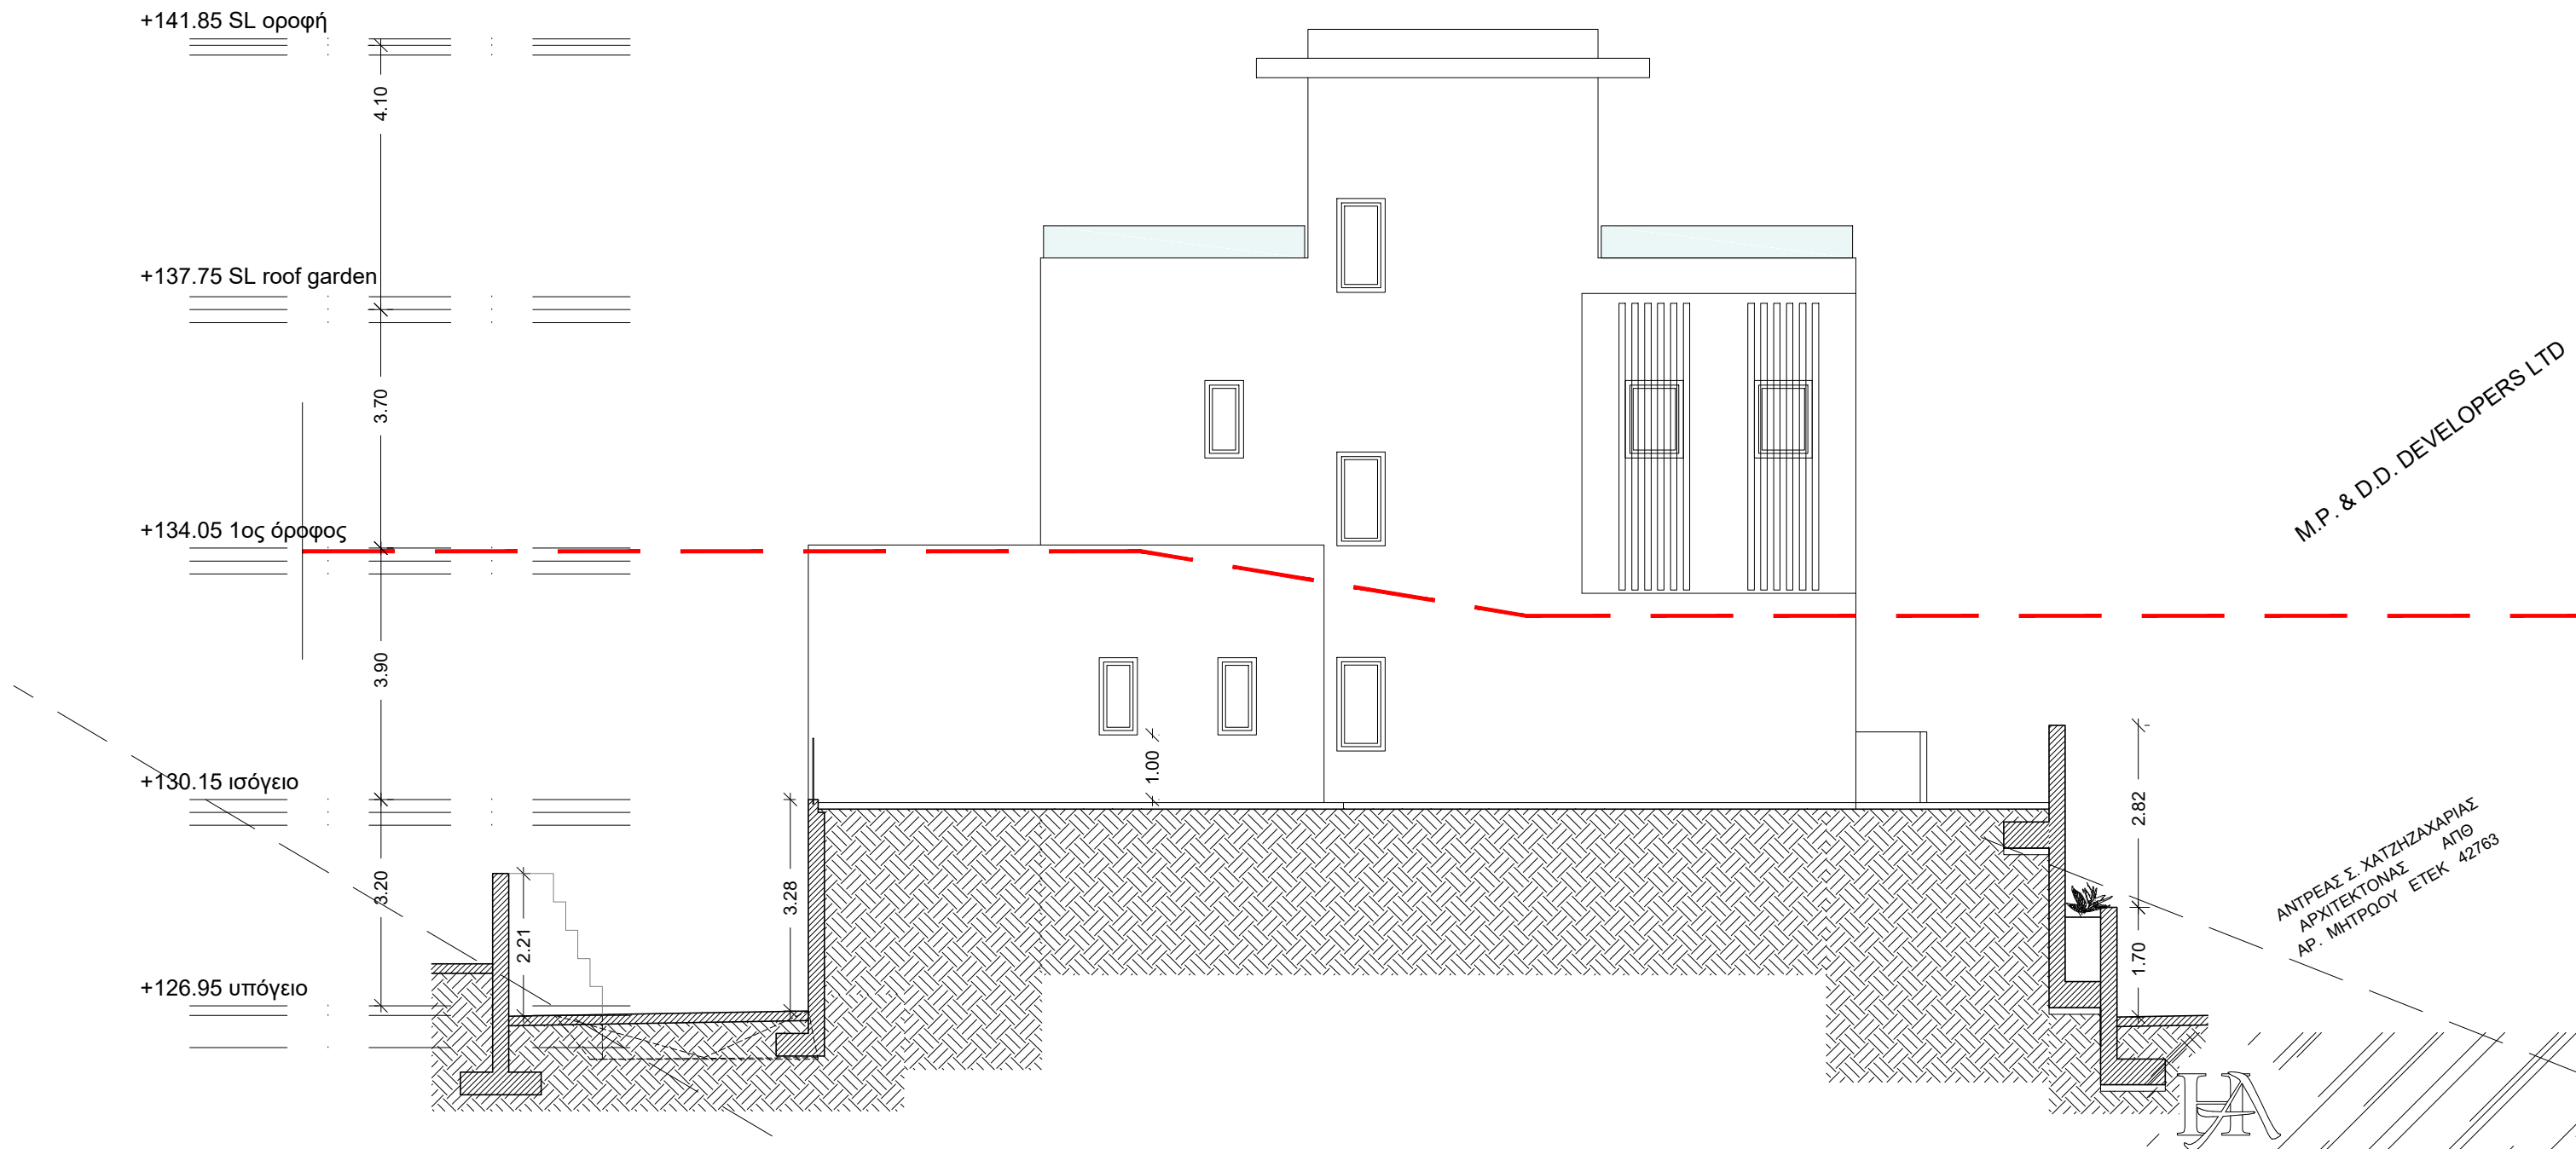

1. Όλες οι επιφάνιες θα είναι από τούβλο και 8 εκ. πολυστερίνη
2. Ανοίγματα από αλουμίνιο
3. Κάγκελα από γυαλί
4. Στέγαστρα από μεταλλική κατασκευή
5. Επενδύσεις από HPL όπου φαίνονται με χρώμα
6. Λούβρα από αλουμίνιο


ΑΝΤΡΕΑΣ Σ. ΧΑΤΖΗΖΑΧΑΡΙΑΣ
ΑΡΧΙΤΕΚΤΟΝΑΣ ΑΠΟ

ΑΙΣΩΠΟΥ 7, 3100 ΛΕΜΕΣΟΣ, ΤΗΛ. 2558555
Τ.Θ. 58478 3734 ΛΕΜΕΣΟΣ, 9940202
e-mail: a.hadjiz@cytanet.com.cy FAX. 2558194

ΟΙΚΟΔΟΜΗ ΑΡΙΘΜΟΣ ΣΧΕΔΙΟΥ
M.P. & D.D. DEVELOPERS LTD 900/23
ΣΤΗ ΠΑΡΕΚΚΛΗΣΙΑ

ΠΕΡΙΕΧΟΜΕΝΟ ΑΡΙΘΜΟΣ ΦΥΛΛΟΥ
ΑΝΑΤΟΛΙΚΗ ΟΨΗ 8

ΚΛΙΜΑΚΑ ΗΜΕΡΟΜΗΝΙΑ
1:100 ΟΚΤΩΒΡΙΟΣ 2023

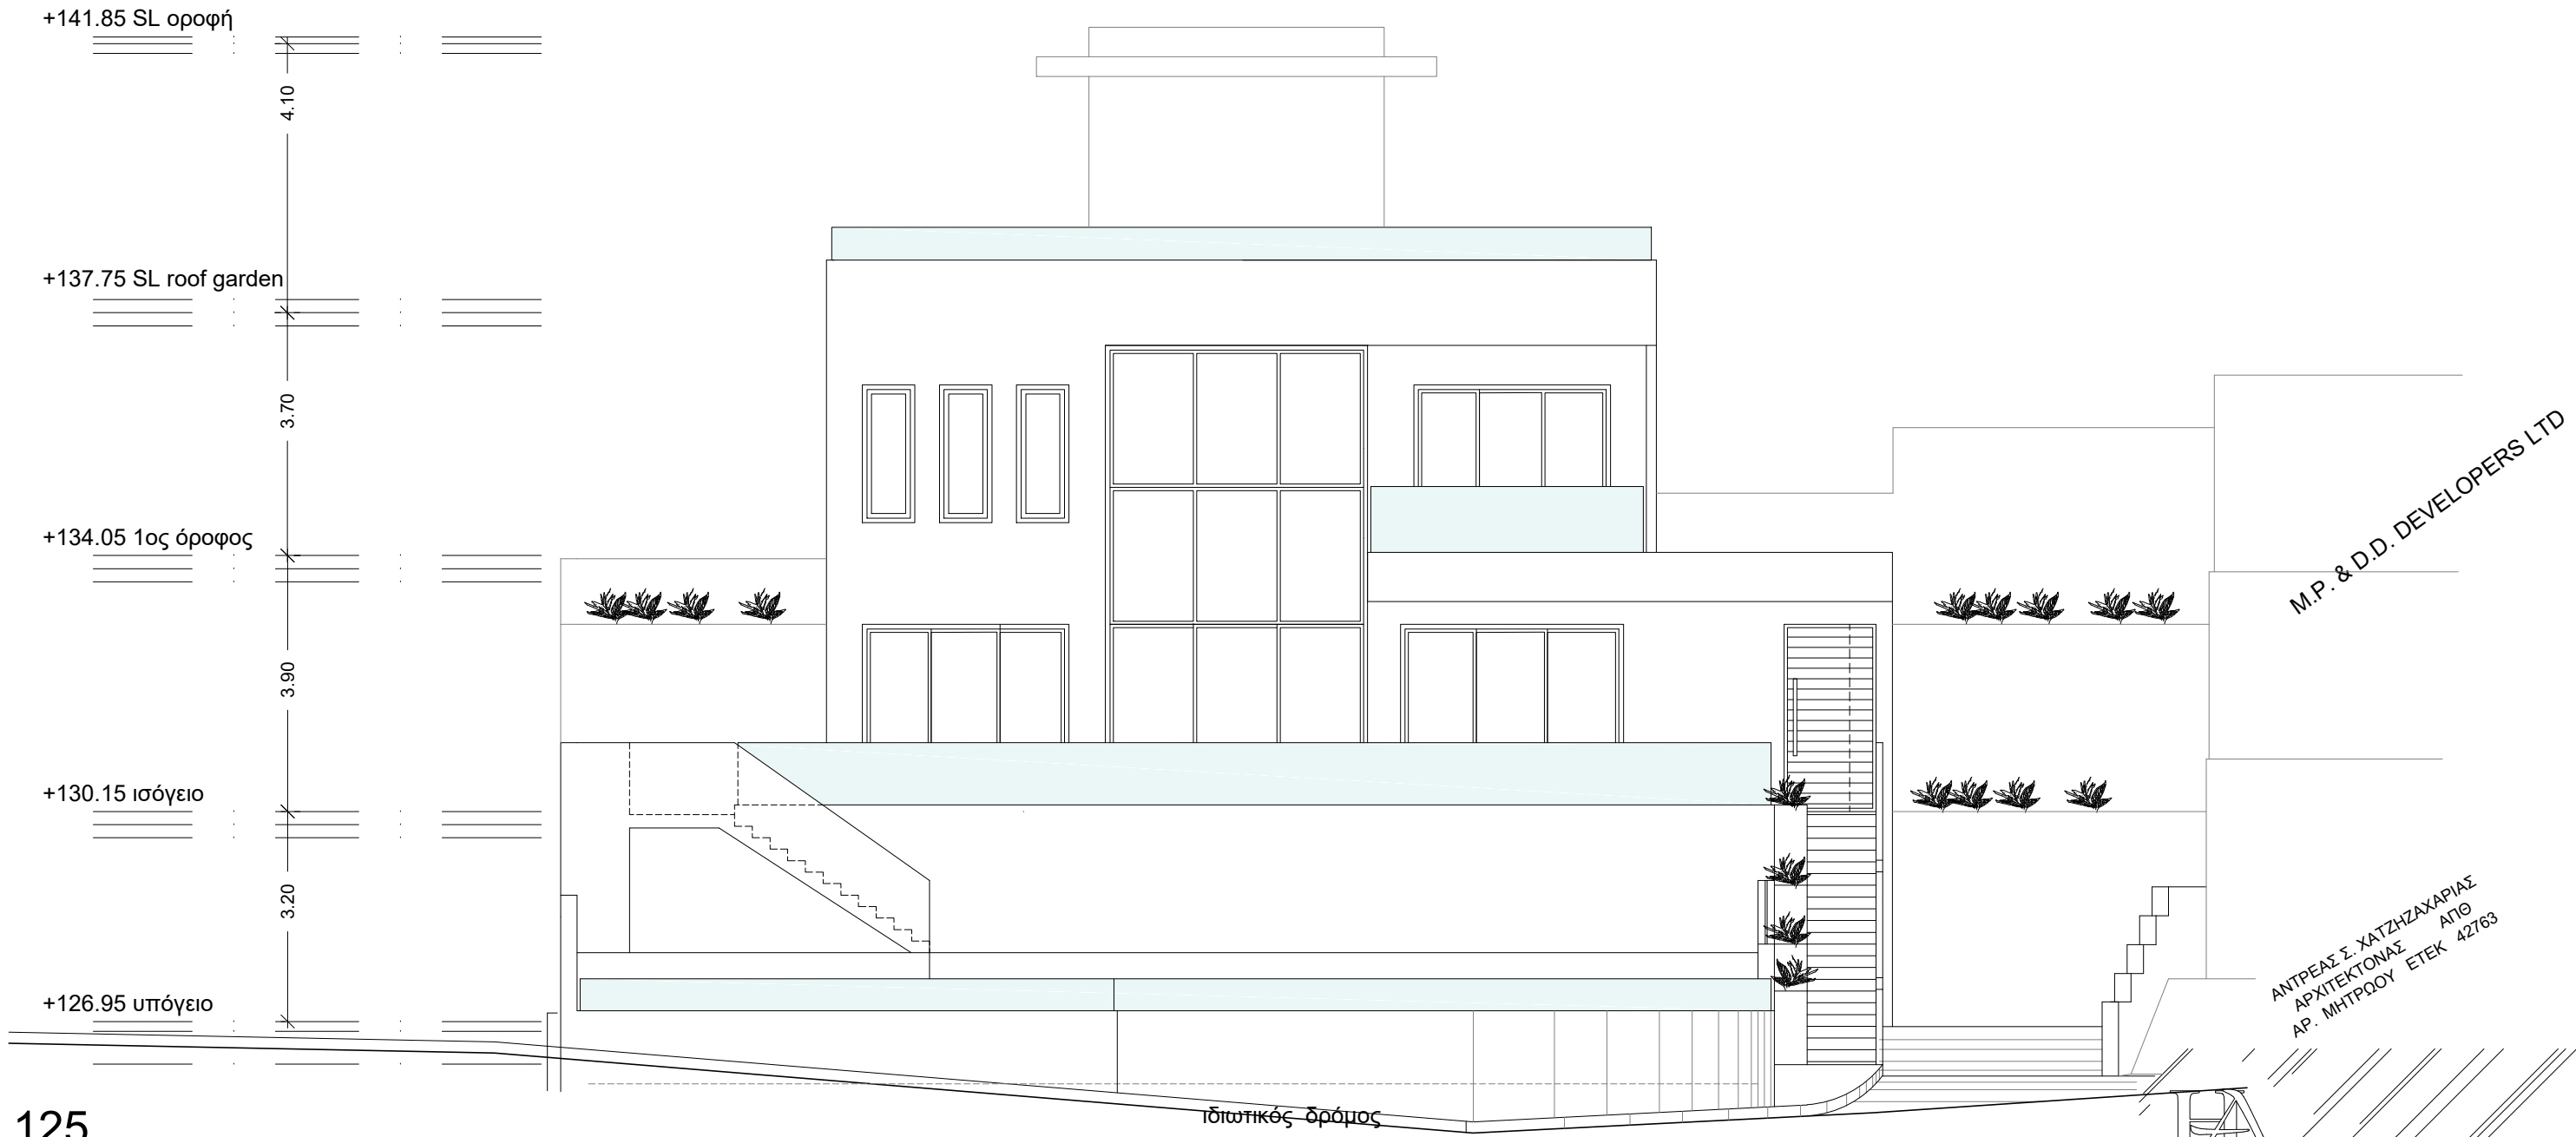

125

1. Όλες οι επιφάνιες θα είναι από τούβλο και 8 εκ. πολυστερίνη
2. Ανοίγματα από αλουμίνιο
3. Κάγκελα από γυαλί
4. Στέγαστρα από μεταλλική κατασκευή
5. Επενδύσεις από HPL όπου φαίνονται με χρώμα
6. Λούβρα από αλουμίνιο

HA

ΑΝΤΡΕΑΣ Σ. ΧΑΤΖΗΖΑΧΑΡΙΑΣ
ΑΡΧΙΤΕΚΤΟΝΑΣ ΑΠΘ

ΑΙΣΩΠΟΥ 7, 3100 ΛΕΜΕΣΟΣ, ΤΗΛ. 2558555
Τ.Θ. 58478 3734 ΛΕΜΕΣΟΣ, 9940202
e-mail: a.hadjiz@cytanet.com.cy FAX. 2558194

ΟΙΚΟΔΟΜΗ
M.P. & D.D. DEVELOPERS LTD
ΣΤΗ ΠΑΡΕΚΚΛΗΣΙΑ


ΑΡΙΘΜΟΣ ΣΧΕΔΙΟ
900/23

ΠΕΡΙΕΧΟΜΕΝΟ
ΔΥΤΙΚΗ ΟΨΗ

ΑΡΙΘΜΟΣ ΦΥΛΛΟ
9

ΚΛΙΜΑΚΑ
1:100

ΗΜΕΡΟΜΗΝΙΑ
ΟΚΤΩΒΡΙΟΣ 2023

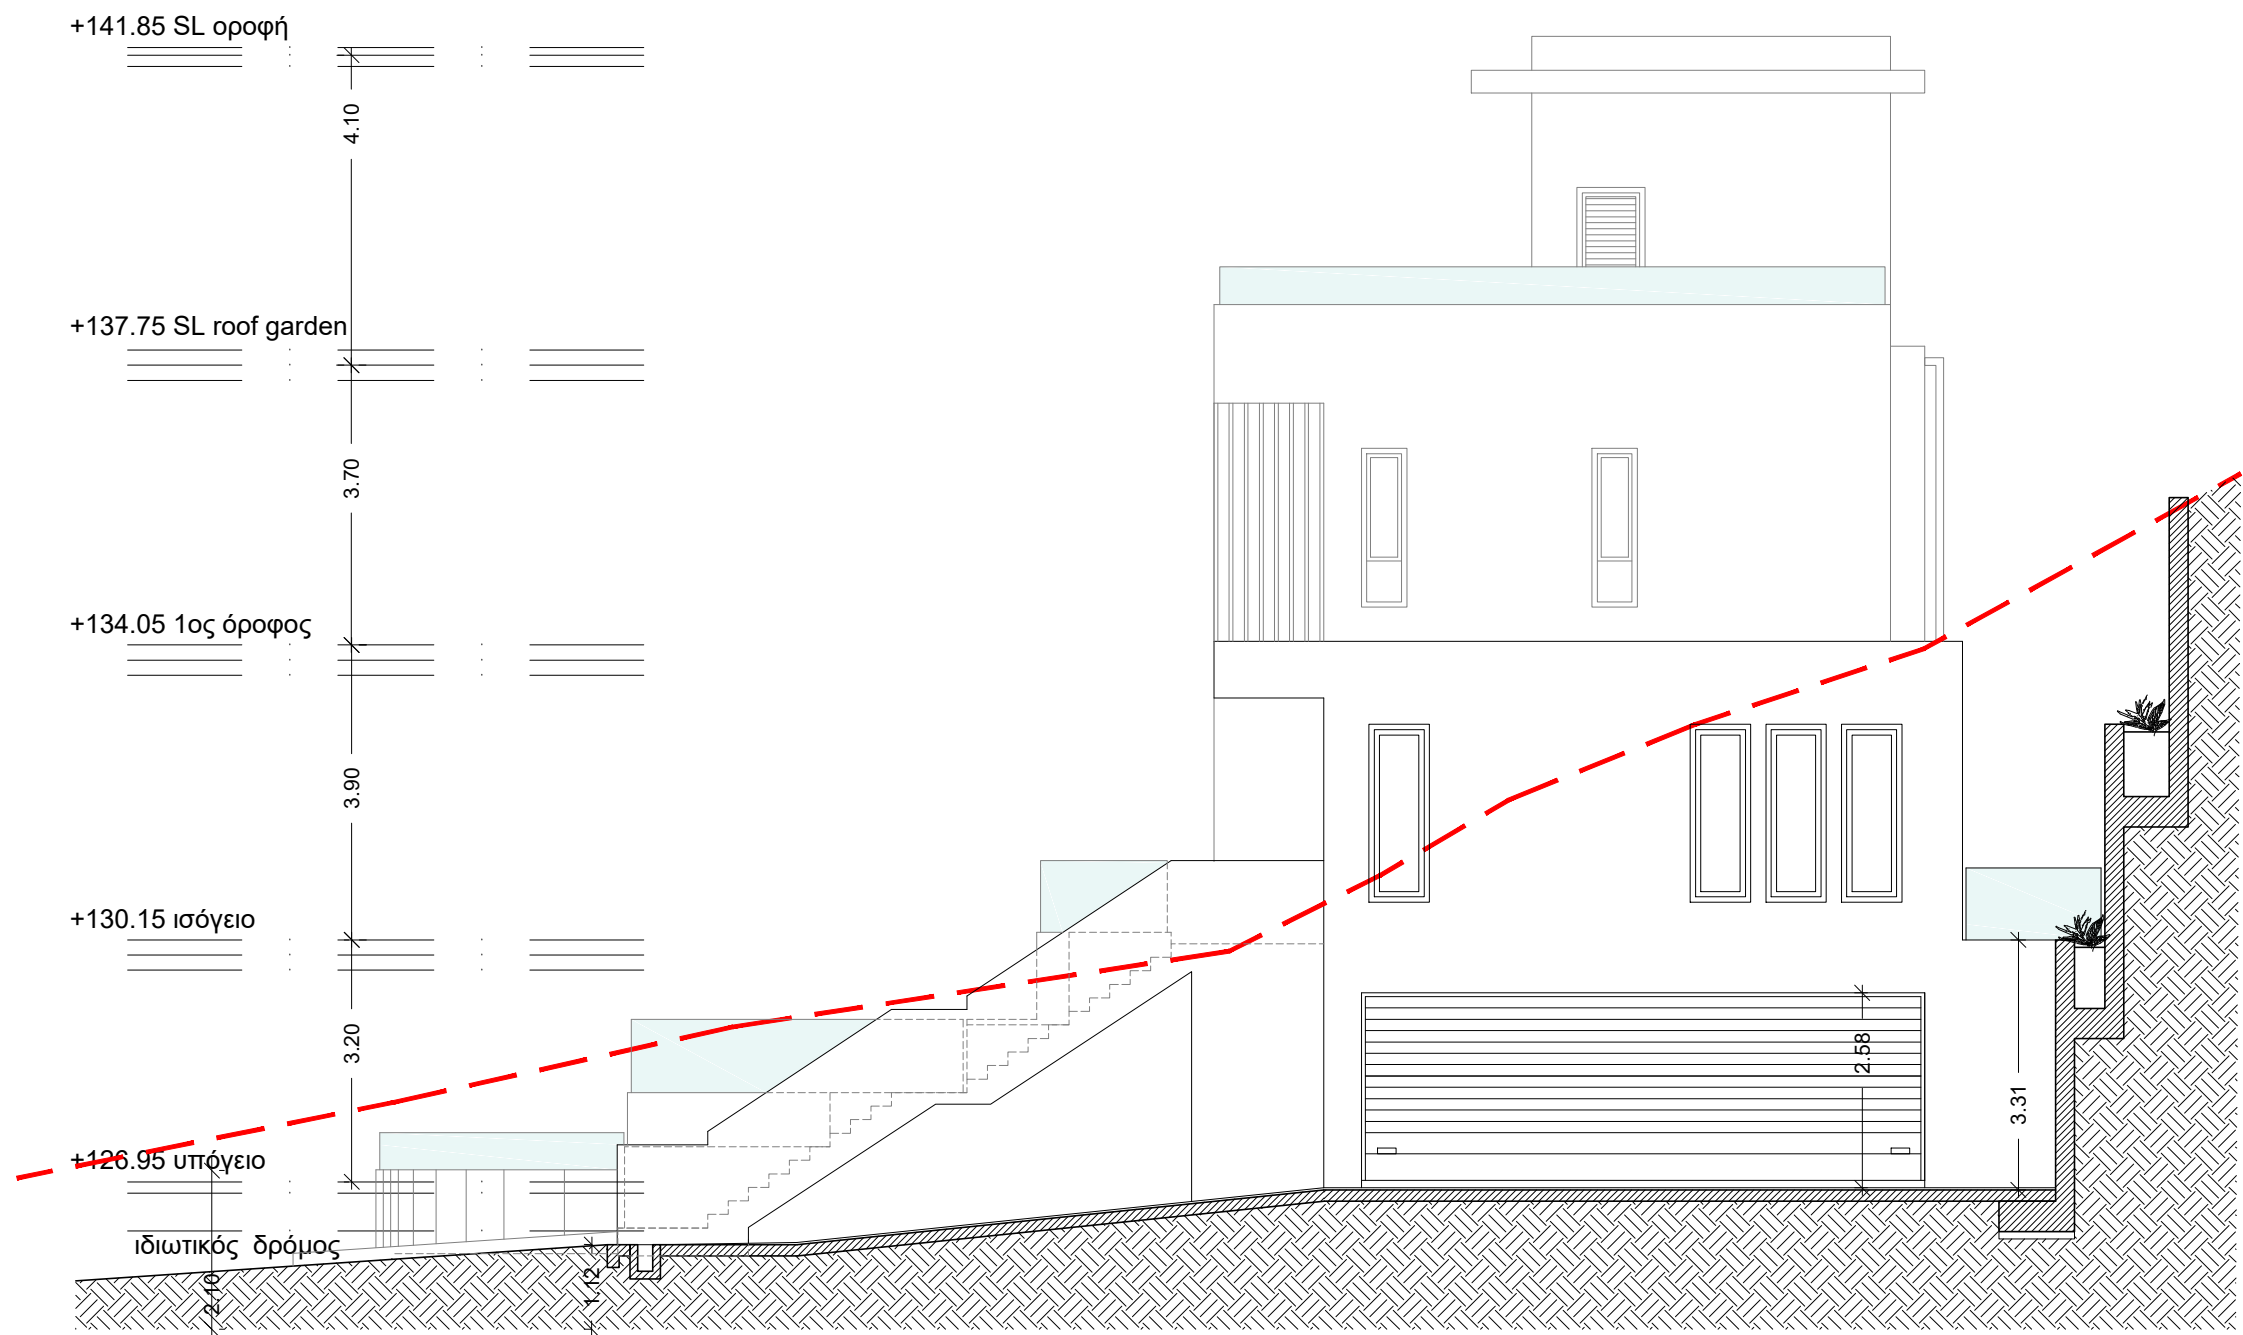


1. Όλες οι επιφάνιες θα είναι από τούβλο και 8 εκ. πολυστερίνη
2. Ανοίγματα από αλουμίνιο
3. Κάγκελα από γυαλί
4. Στέγαστρα από μεταλλική κατασκευή
5. Επενδύσεις από HPL όπου φαίνονται με χρώμα
6. Λούβρα από αλουμίνιο

B

M.P. & D.D. DEVELOPERS LTD

ΑΝΤΡΕΑΣ Σ. ΧΑΤΖΗΖΑΧΑΡΙΑΣ
ΑΡΧΙΤΕΚΤΟΝΑΣ ΑΠΘ
ΑΡ. ΜΗΤΡΩΟΥ ΕΤΕΚ 42763

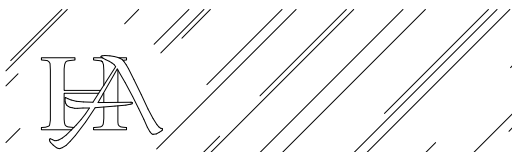


ΑΝΤΡΕΑΣ Σ. ΧΑΤΖΗΖΑΧΑΡΙΑΣ
ΑΡΧΙΤΕΚΤΟΝΑΣ ΑΠΘ

ΑΙΣΩΠΟΥ 7, 3100 ΛΕΜΕΣΟΣ, ΤΗΛ. 2558555
Τ.Θ. 58478 3734 ΛΕΜΕΣΟΣ, 9940202
e-mail: a.hadjiz@cytanet.com.cy FAX. 2558194

ΟΙΚΟΔΟΜΗ Μ.Ρ & D.D. DEVELOPERS LTD ΑΡΙΘΜΟΣ ΣΧΕΔΙΟΥ 900/23
ΣΤΗ ΠΑΡΕΚΚΛΗΣΙΑ


ΠΕΡΙΕΧΟΜΕΝΟ ΝΟΤΙΑ ΟΨΗ ΑΡΙΘΜΟΣ ΦΥΛΛΟΥ 10

ΚΛΙΜΑΚΑ ΗΜΕΡΟΜΗΝΙΑ ΟΚΤΩΒΡΙΟΣ 2023
1:100

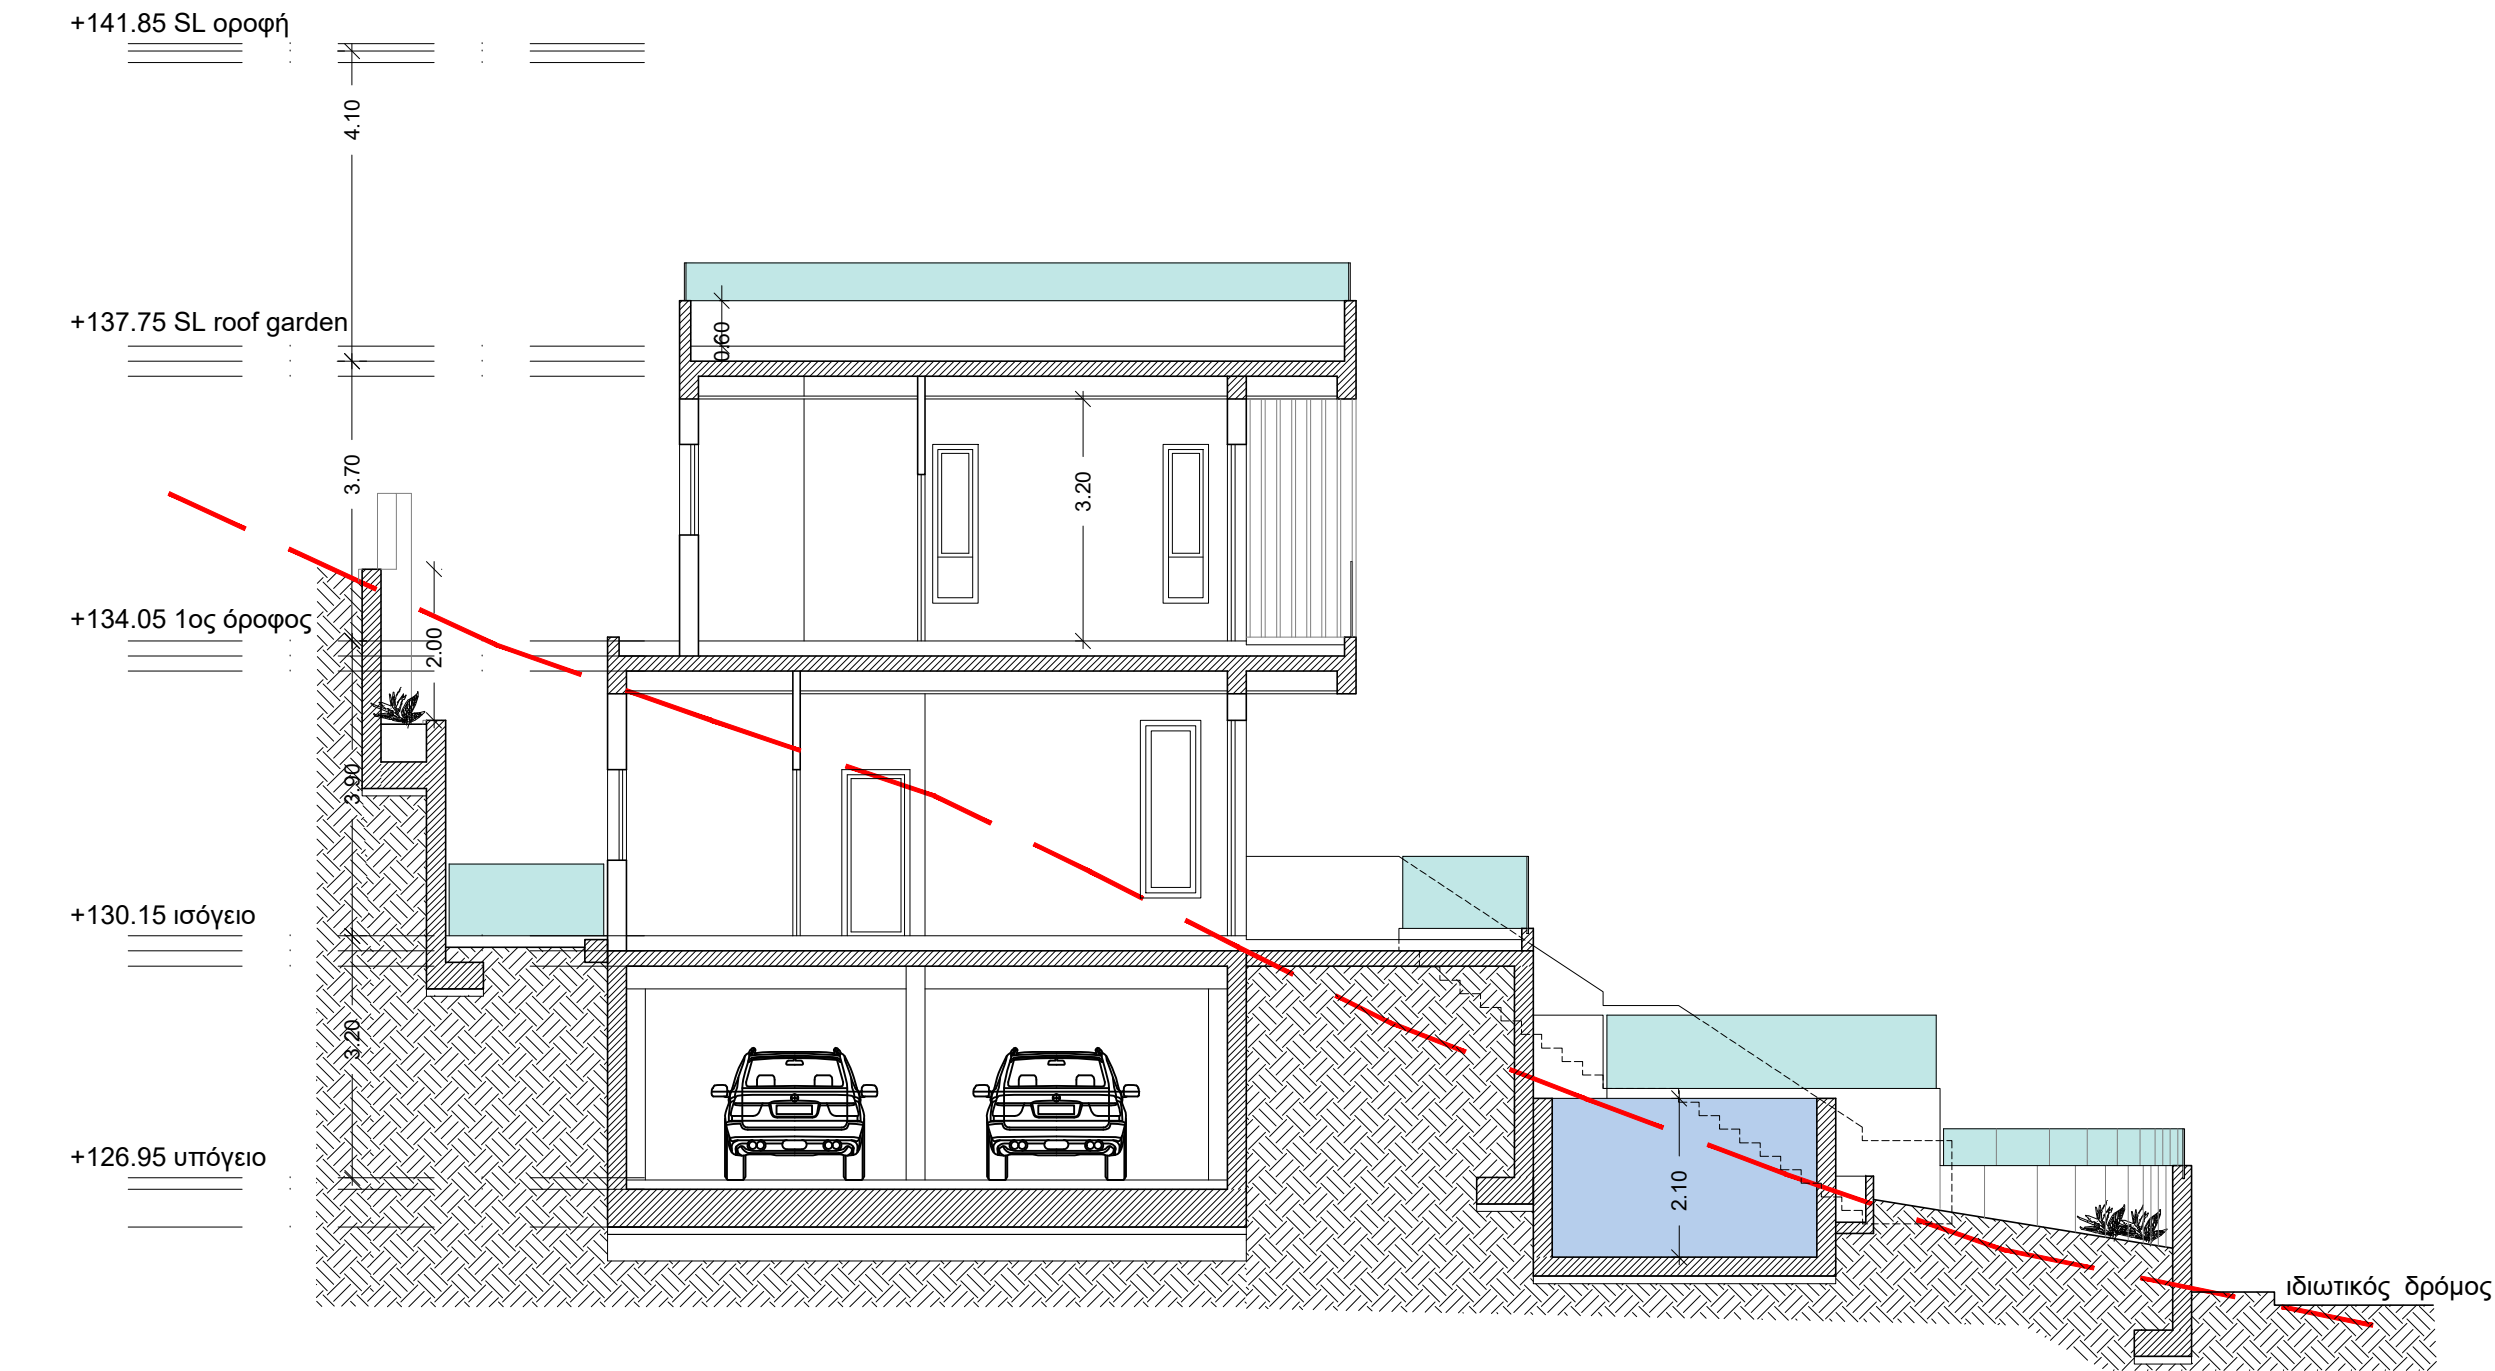

M.P. & D.D. DEVELOPERS LTD

ΑΝΤΡΕΑΣ Σ. ΧΑΤΖΗΖΑΧΑΡΙΑΣ
ΑΡΧΙΤΕΚΤΟΝΑΣ ΑΠΘ
ΑΡ. ΜΗΤΡΩΟΥ ΕΤΕΚ 42763

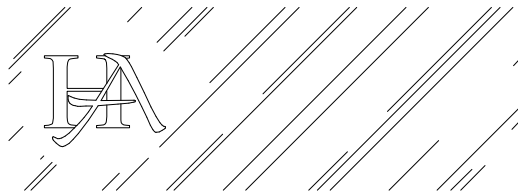

ΑΝΤΡΕΑΣ Σ. ΧΑΤΖΗΖΑΧΑΡΙΑΣ
ΑΡΧΙΤΕΚΤΟΝΑΣ ΑΠΘ


ΑΙΣΩΠΟΥ 7, 3100 ΛΕΜΕΣΟΣ, ΤΗΛ. 2558555
Τ.Θ. 58478 3734 ΛΕΜΕΣΟΣ, 9940202
e-mail: a.hadjiz@cytanet.com.cy FAX. 2558194

ΟΙΚΟΔΟΜΗ Μ.Ρ & D.D. DEVELOPERS LTD ΣΤΗ ΠΑΡΕΚΚΛΗΣΙΑ ΑΡΙΘΜΟΣ ΣΧΕΔΙΟΥ 900/23

ΠΕΡΙΕΧΟΜΕΝΟ ΤΟΜΗ Α-Α ΑΡΙΘΜΟΣ ΦΥΛΛΟΥ 11

ΚΛΙΜΑΚΑ 1:100 ΗΜΕΡΟΜΗΝΙΑ ΟΚΤΩΒΡΙΟΣ 2023

A

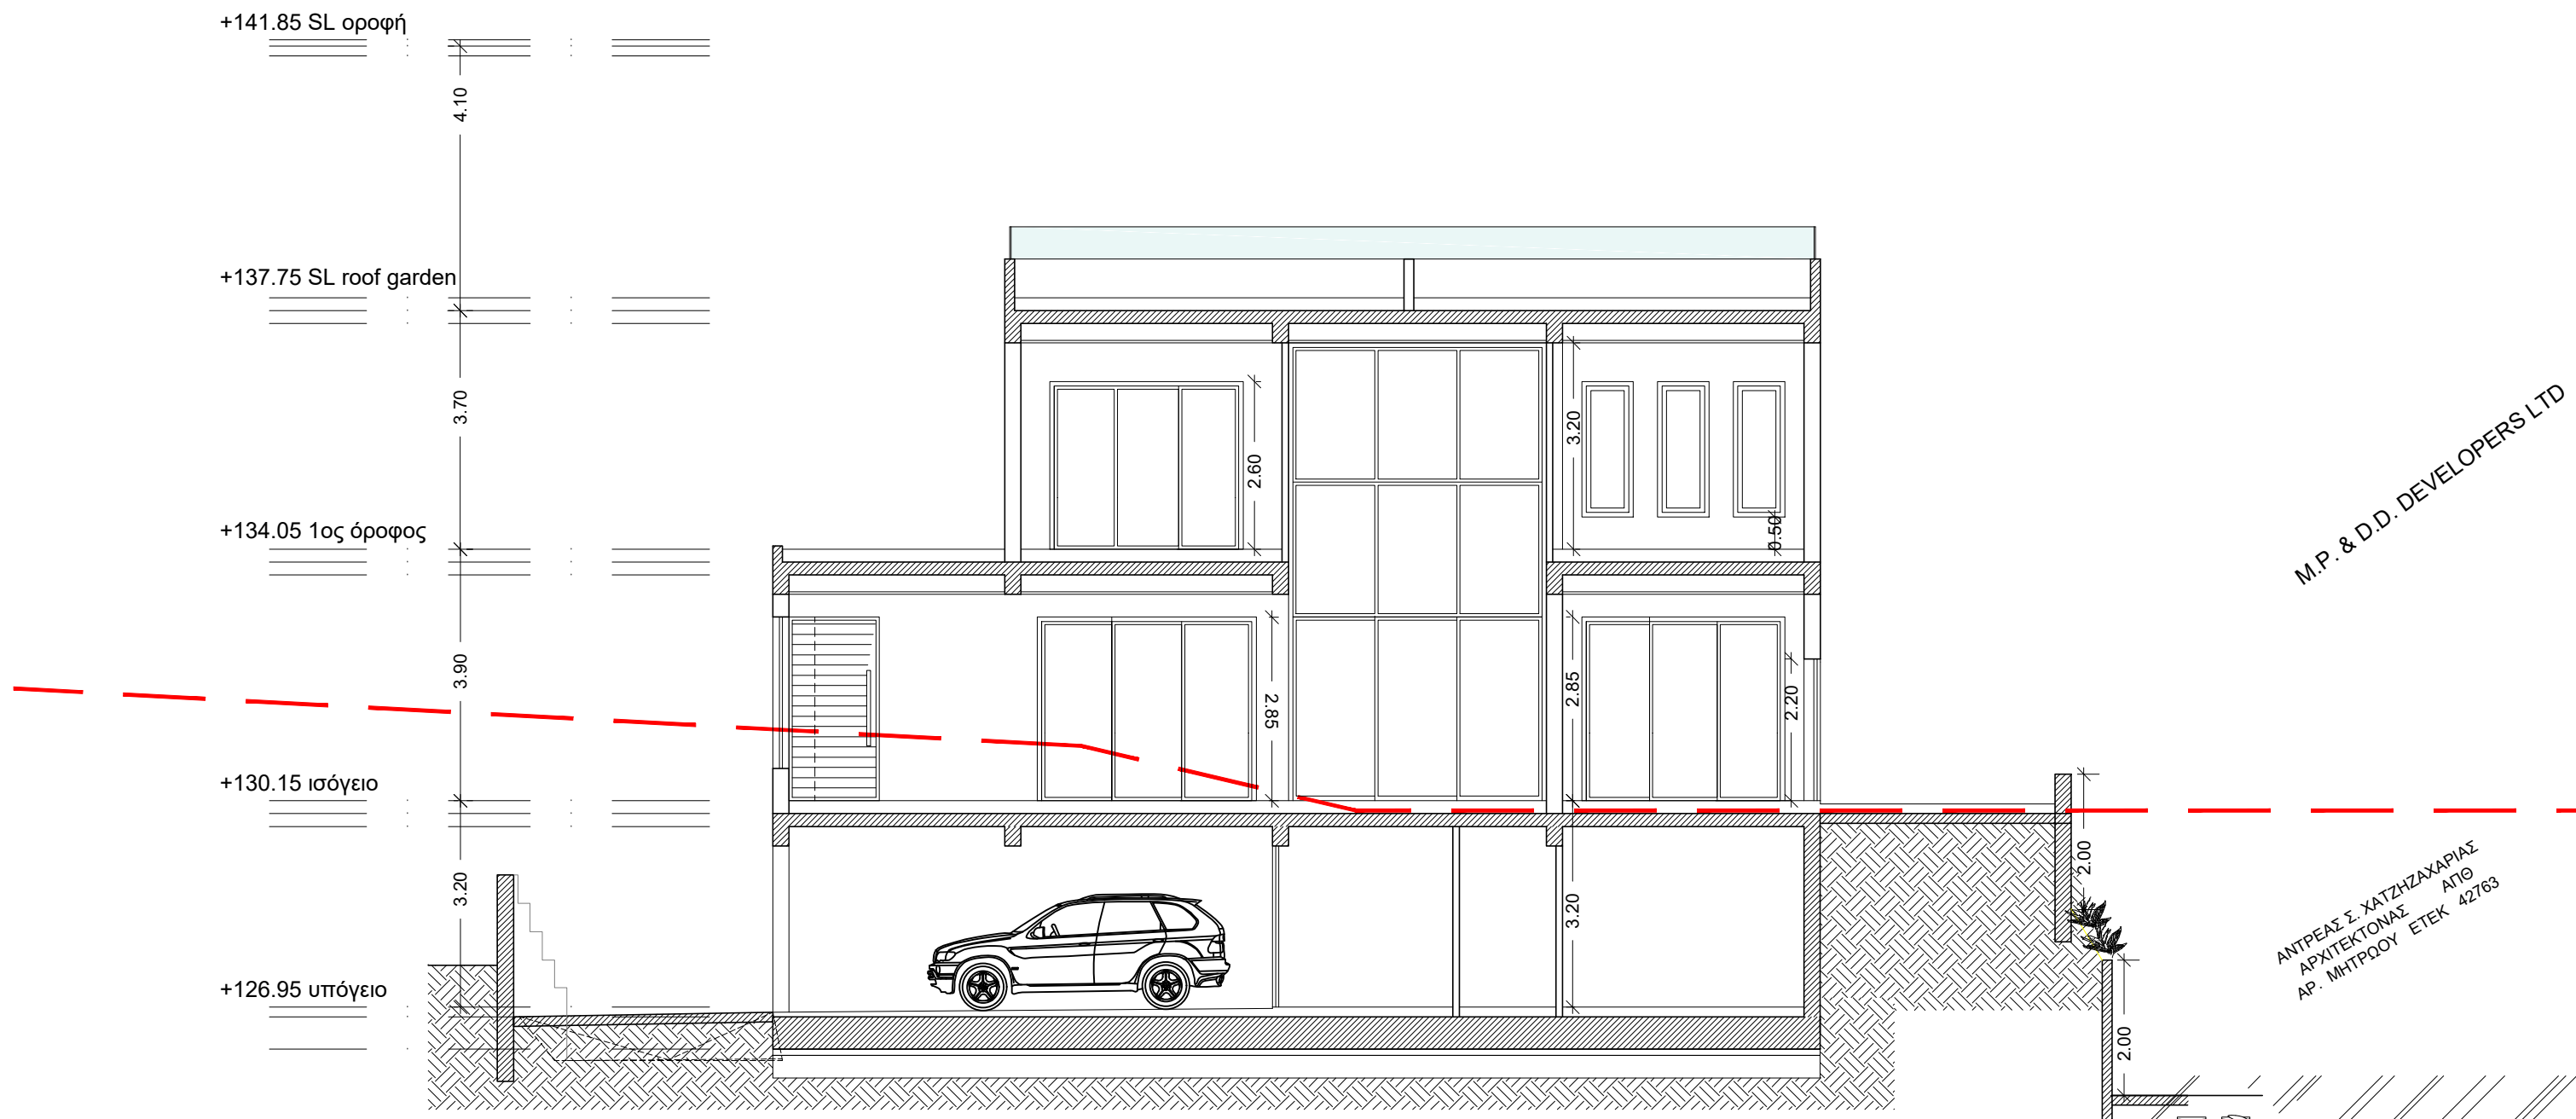

M.P. & D.D. DEVELOPERS LTD

ΑΝΤΡΕΑΣ Σ. ΧΑΤΖΗΖΑΧΑΡΙΑΣ
ΑΡΧΙΤΕΚΤΟΝΑΣ ΑΠΘ
ΑΡ. ΜΗΤΡΩΟΥ ΕΤΕΚ 42763

HA

ΑΝΤΡΕΑΣ Σ. ΧΑΤΖΗΖΑΧΑΡΙΑΣ
ΑΡΧΙΤΕΚΤΟΝΑΣ ΑΠΘΑΙΣΩΠΟΥ 7, 3100 ΛΕΜΕΣΟΣ, ΤΗΛ. 2558555
Τ.Θ. 58478 3734 ΛΕΜΕΣΟΣ, 9940202
e-mail: a.hadjiz@cytanet.com.cy FAX. 2558194ΟΙΚΟΔΟΜΗ ΑΡΙΘΜΟΣ ΣΧΕΔΙΟ
M.P. & D.D. DEVELOPERS LTD 900/23
ΣΤΗ ΠΑΡΕΚΚΛΗΣΙΑΠΕΡΙΕΧΟΜΕΝΟ ΑΡΙΘΜΟΣ ΦΥΛΛΟ
ΤΟΜΗ Β-Β 12ΚΛΙΜΑΚΑ ΗΜΕΡΟΜΗΝΙΑ
1:100 ΟΚΤΩΒΡΙΟΣ 2023

ΓΡΑΜΜΗ ΦΥΣΙΚΟΥ ΕΔΑΦΟΥΣ