

ΚΑΤΟΨΗ ΟΡΟΦΟΥ
ΚΛΙΜΑΚΑ 1 : 100

θεμα
ΟΙΚΟΔΟΜΕΣ
AGD GOLDEN WAY LTD
ΣΤΗΝ ΠΟΤΑΜΙΑ (ΟΙΚ. 1)

τιτλος
ΚΑΤΟΨΗ ΟΡΟΦΟΥ

σχεδιο
ΓΕΩΡΓΙΟΣ ΑΝΔΡΕΟΥ
αρχιτεκτονας




ελεγχος
ΜΙΧΑΛΗΣ ΜΙΧΑΗΛ
αρχιτεκτονας

κλιμακα
1 : 100

ημερομηνια
12/2025


αρ.εργασιας
1340_1

αρ.σχεδιου
Α2

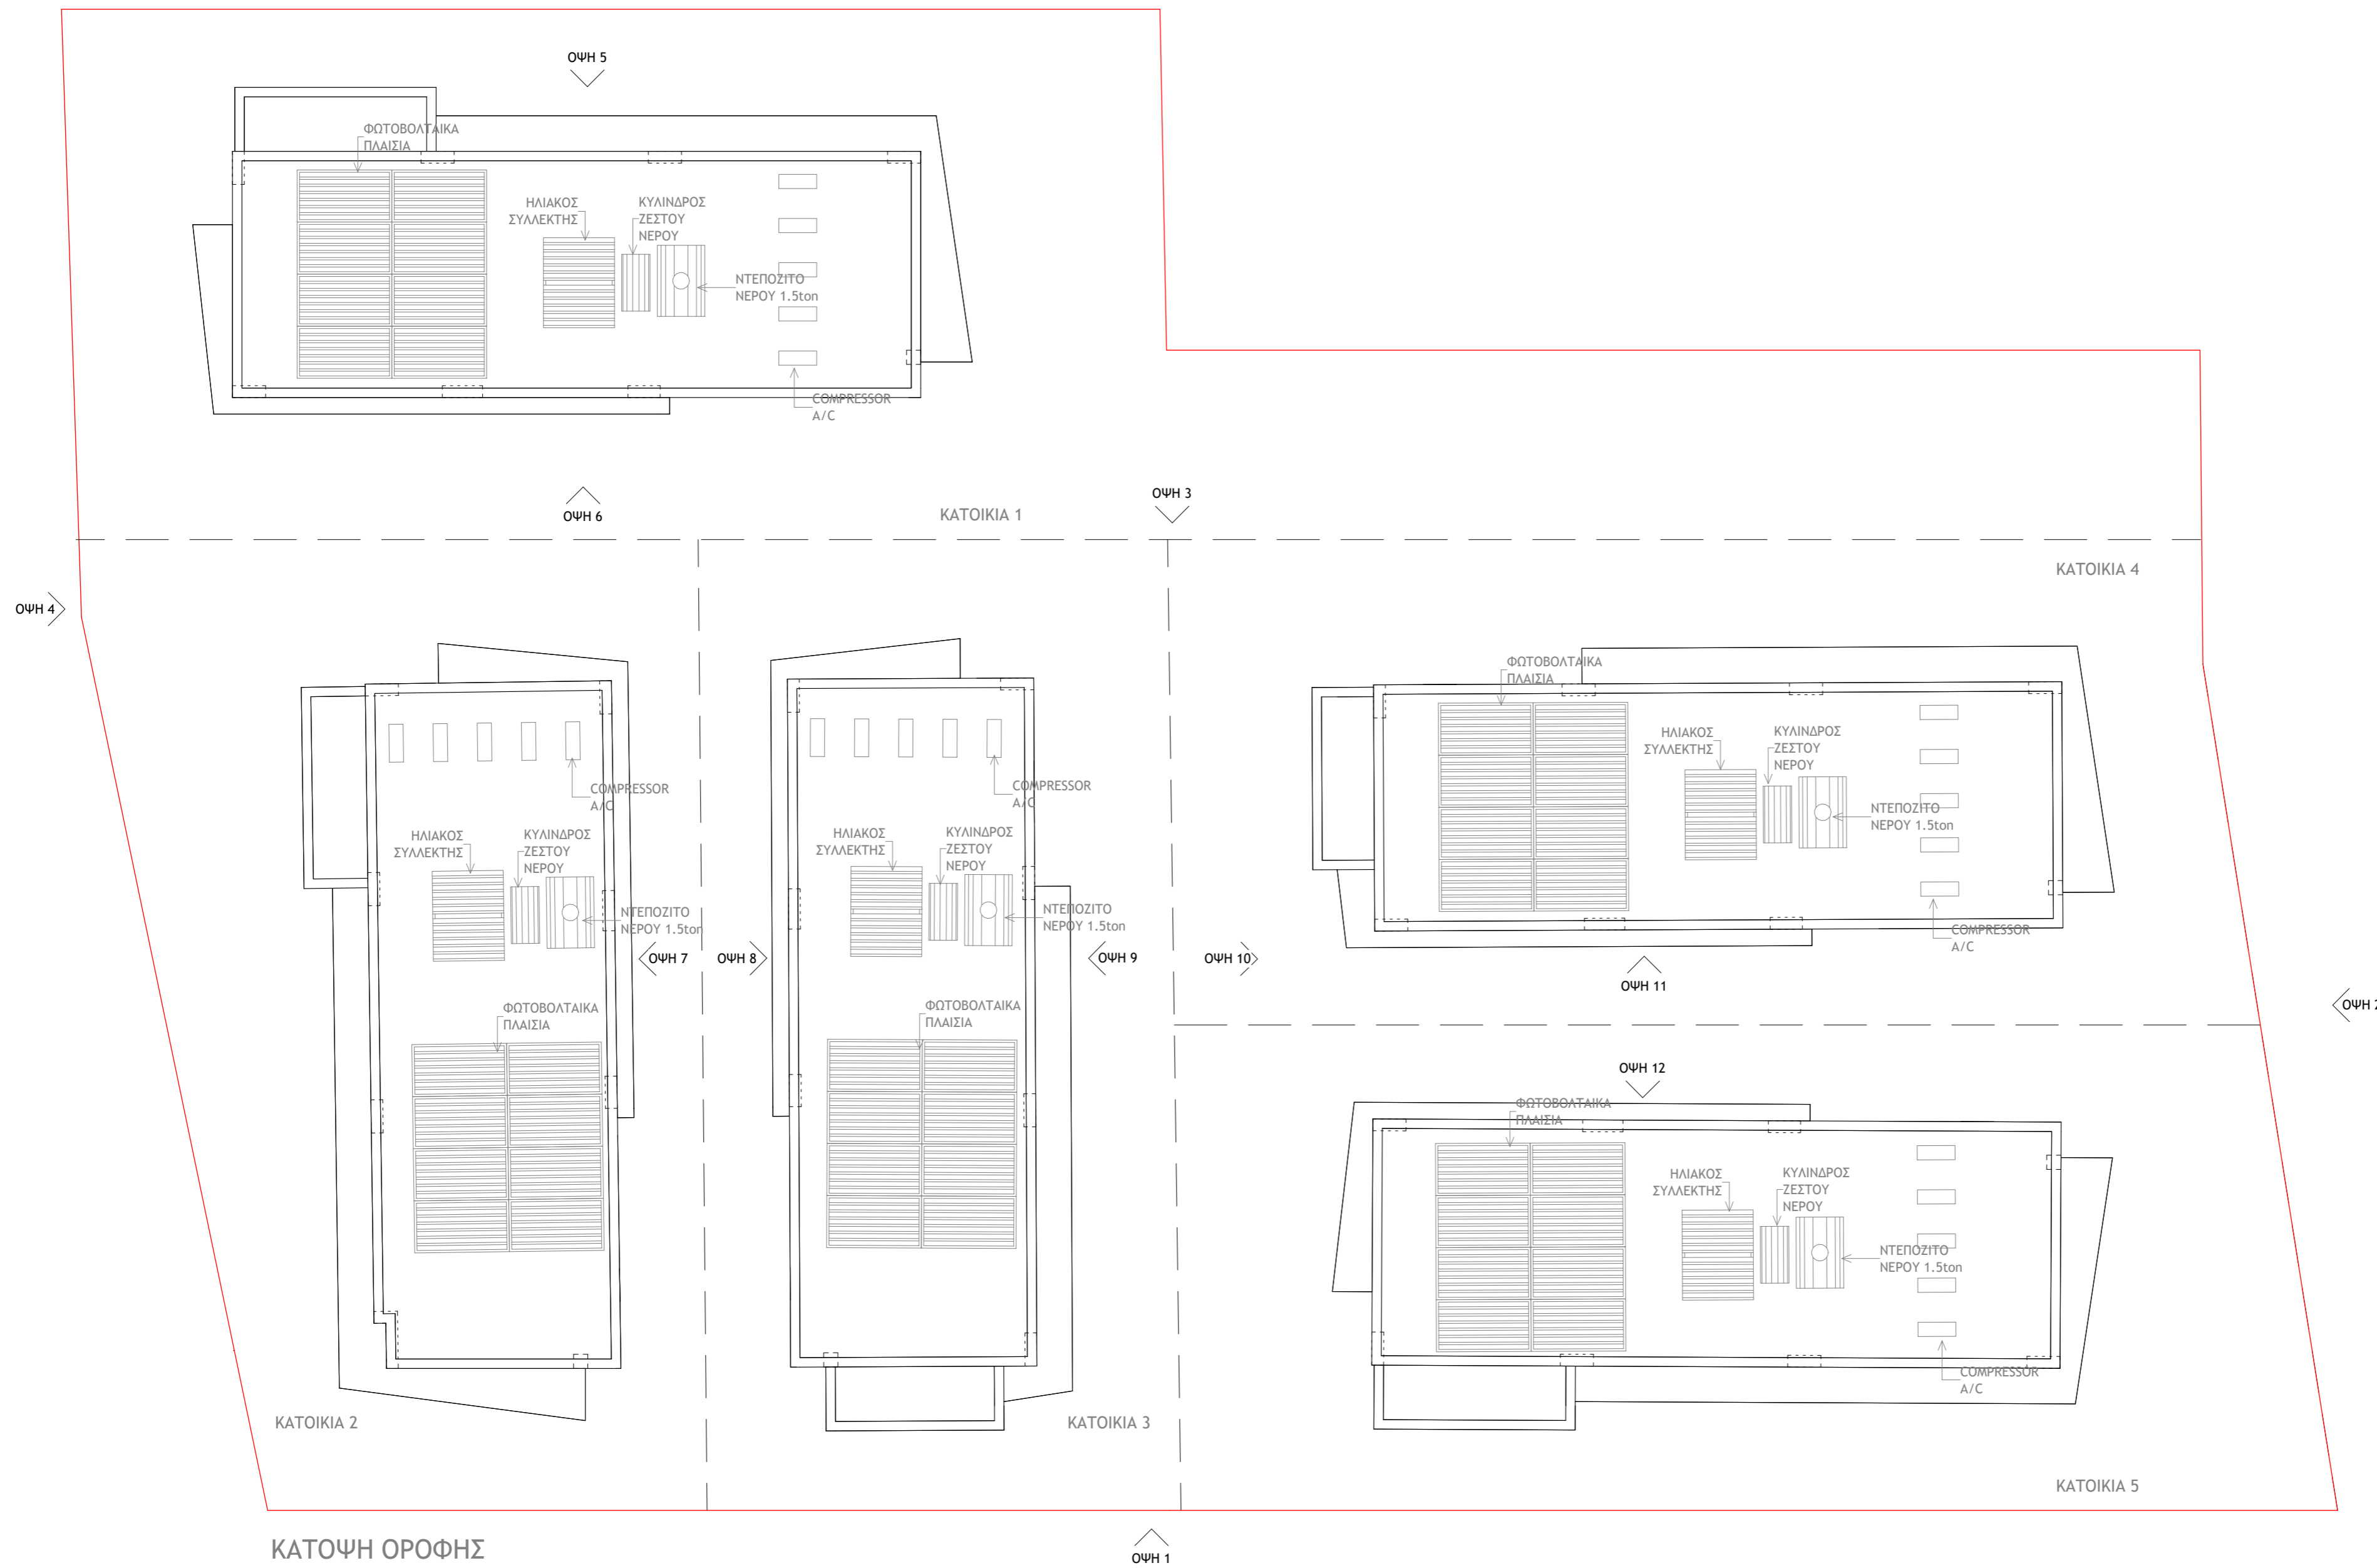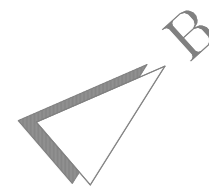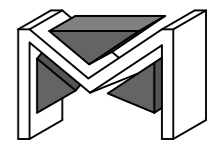


ΚΑΤΟΨΗ ΟΡΟΦΗΣ
ΚΛΙΜΑΚΑ 1 : 100


θέμα ΟΙΚΟΔΟΜΕΣ AGD GOLDEN WAY LTD ΣΤΗΝ ΠΟΤΑΜΙΑ (ΟΙΚ. 1)	
τίτλος ΚΑΤΟΨΗ ΟΡΟΦΗΣ	
σχέδιο ΓΕΩΡΓΙΟΣ ΑΝΔΡΕΟΥ αρχιτεκτονας	
έλεγχος ΜΙΧΑΛΗΣ ΜΙΧΑΗΛ αρχιτεκτονας	
κλίμακα	ημερομηνία
1 : 100	12/2025
αρ.εργασίας	αρ.σχεδίου
1340_1	A3

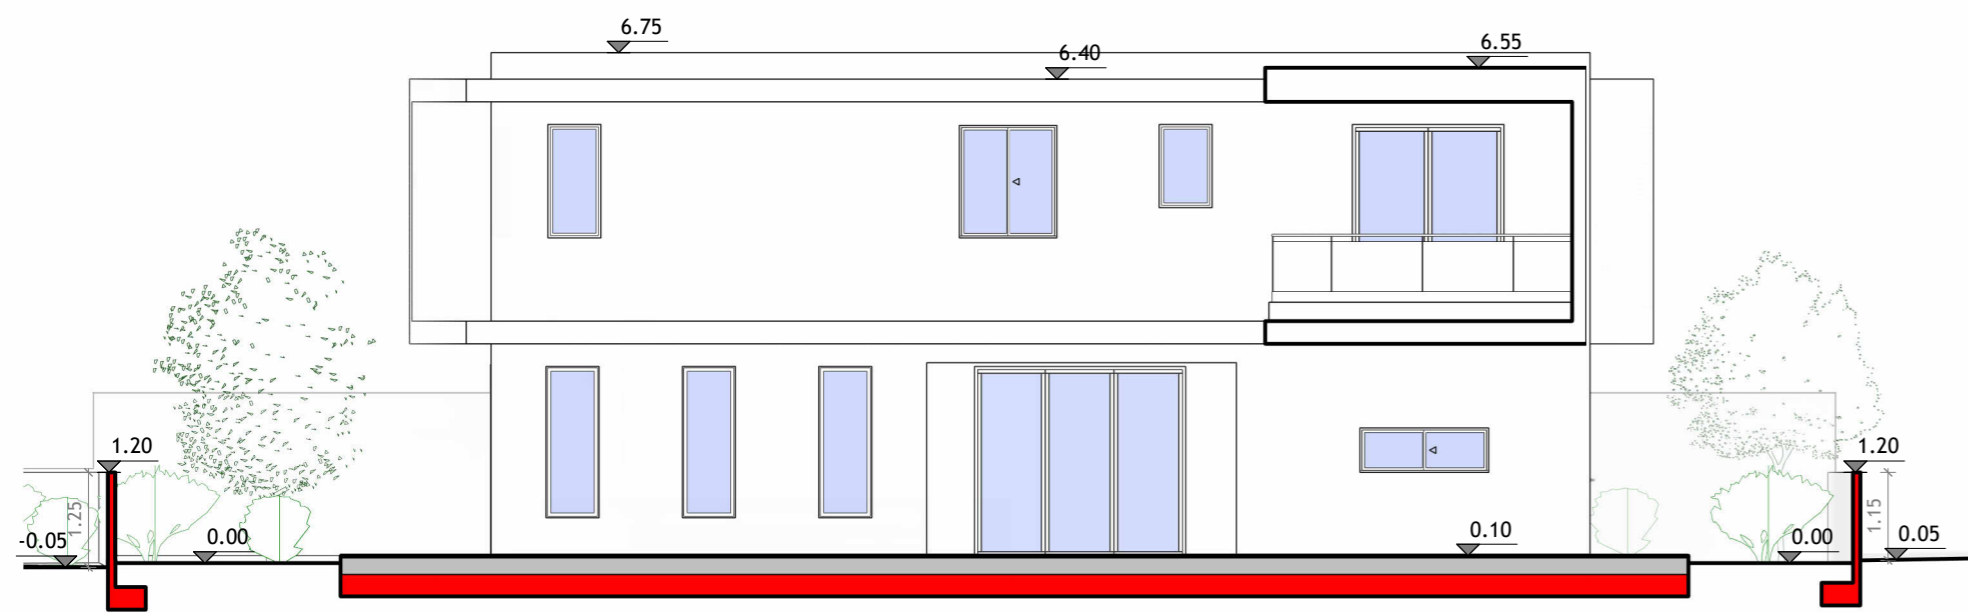


ΟΨΗ 5
ΚΛΙΜΑΚΑ 1 : 100

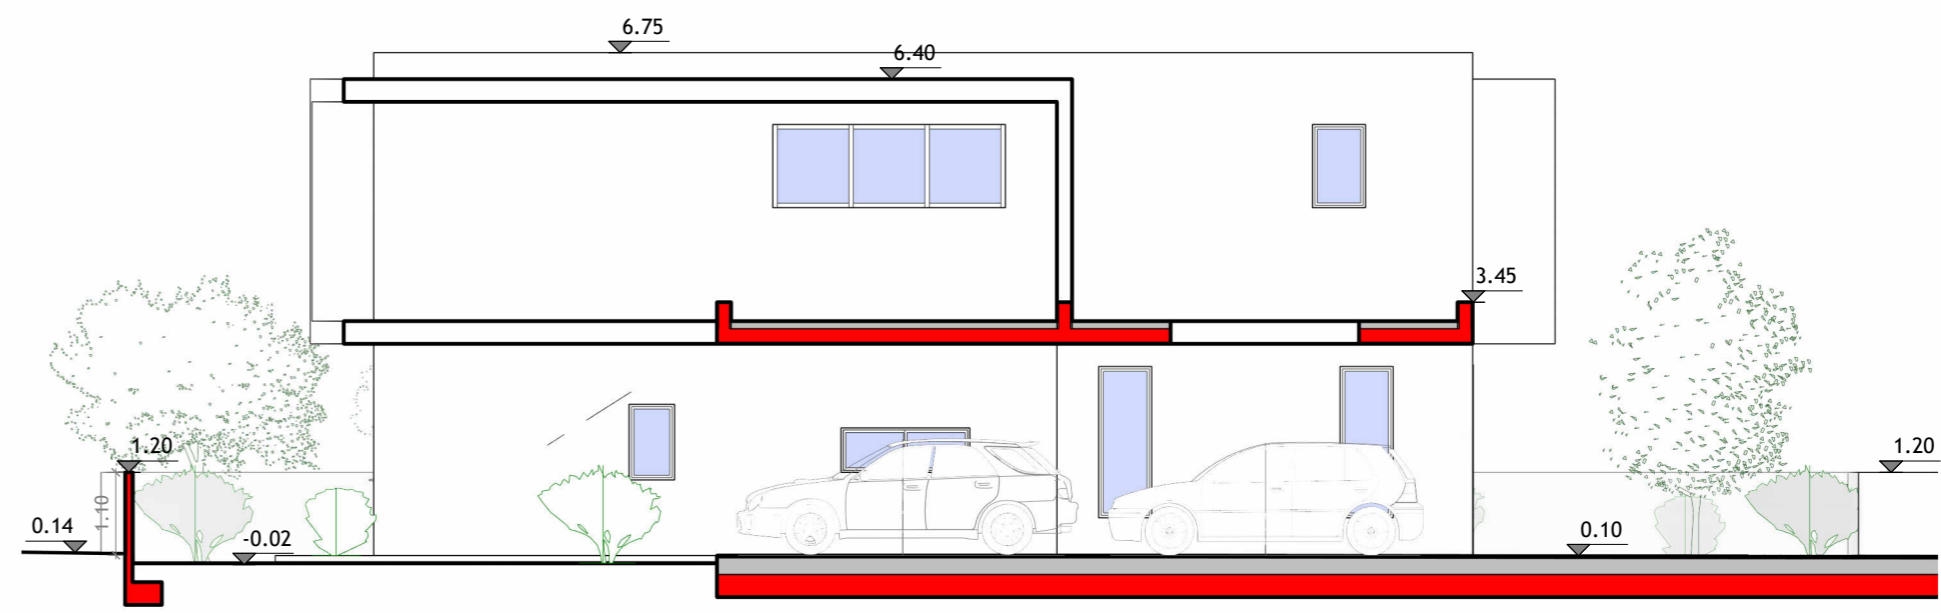


ΟΨΗ 6
ΚΛΙΜΑΚΑ 1 : 100

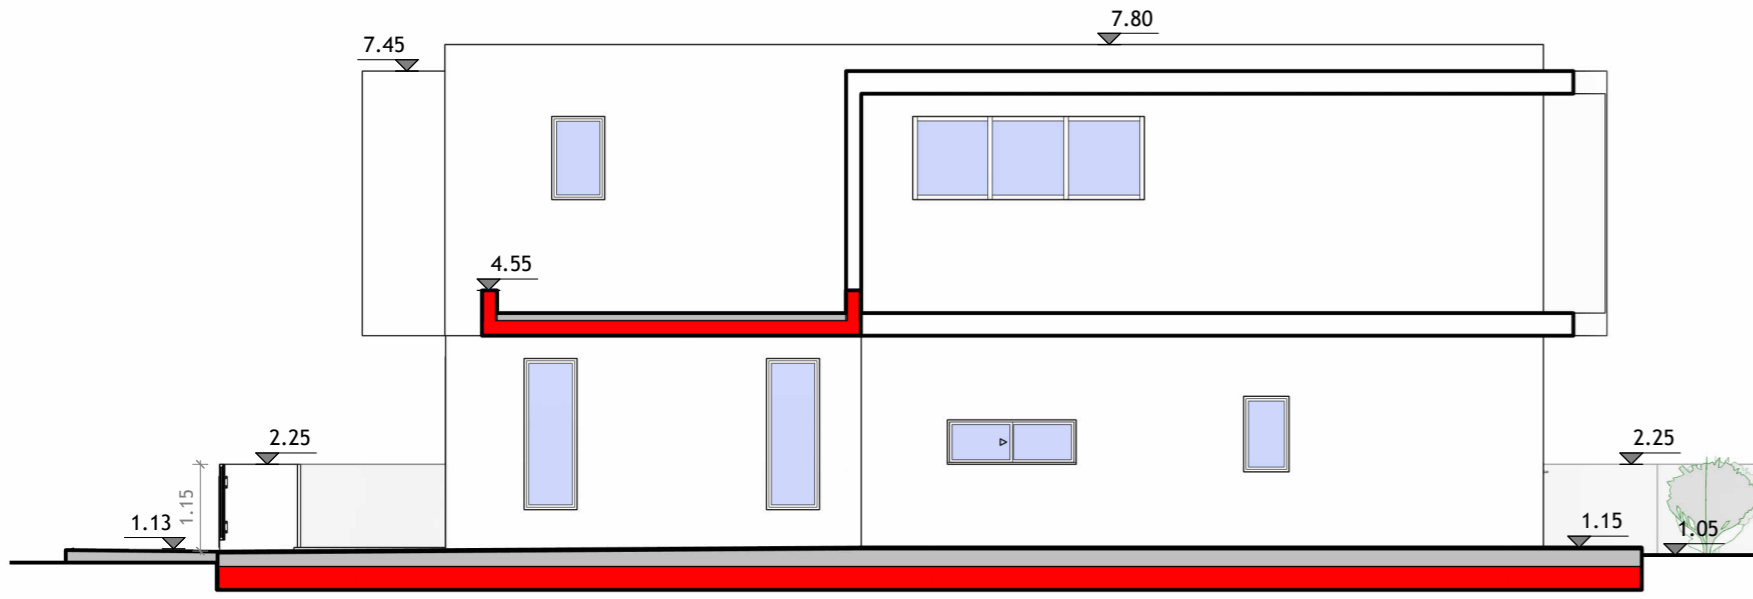


ΟΨΗ 7
ΚΛΙΜΑΚΑ 1 : 100

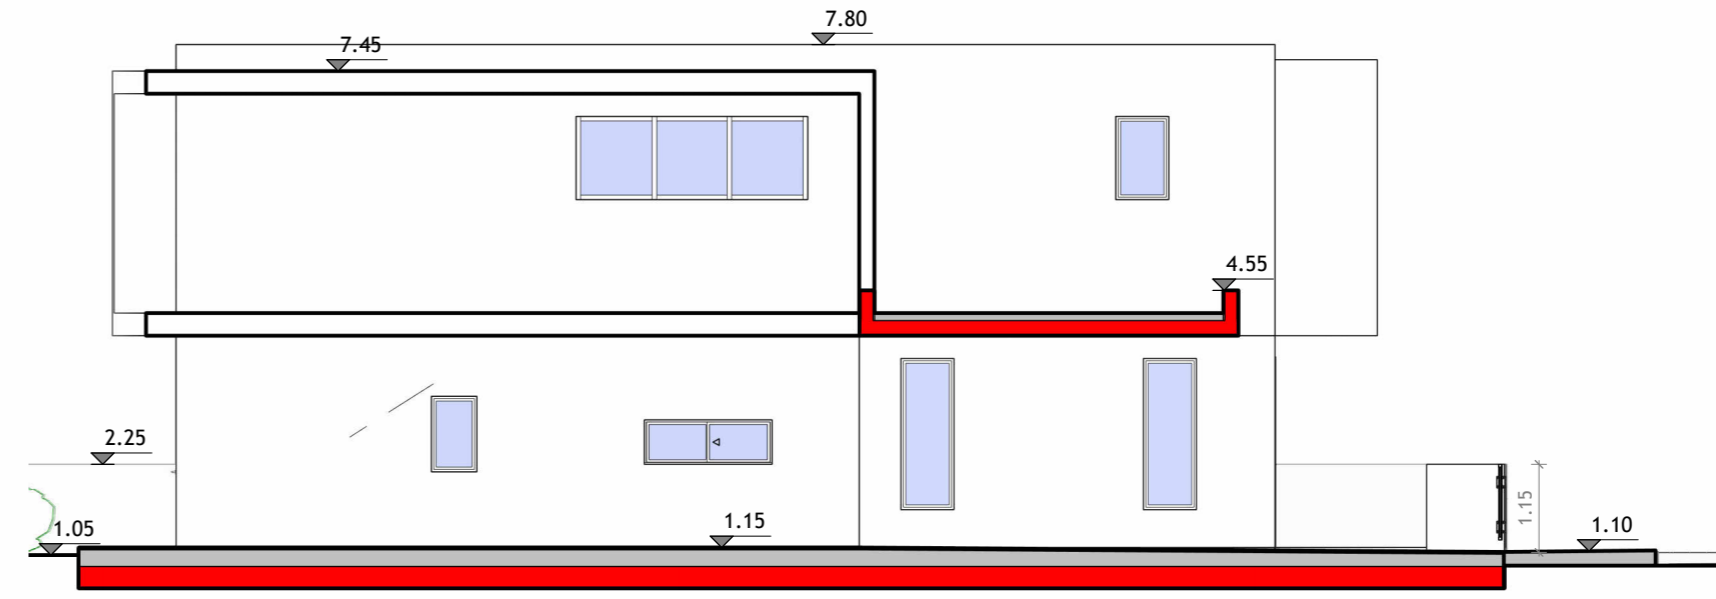


ΟΨΗ 8
ΚΛΙΜΑΚΑ 1 : 100

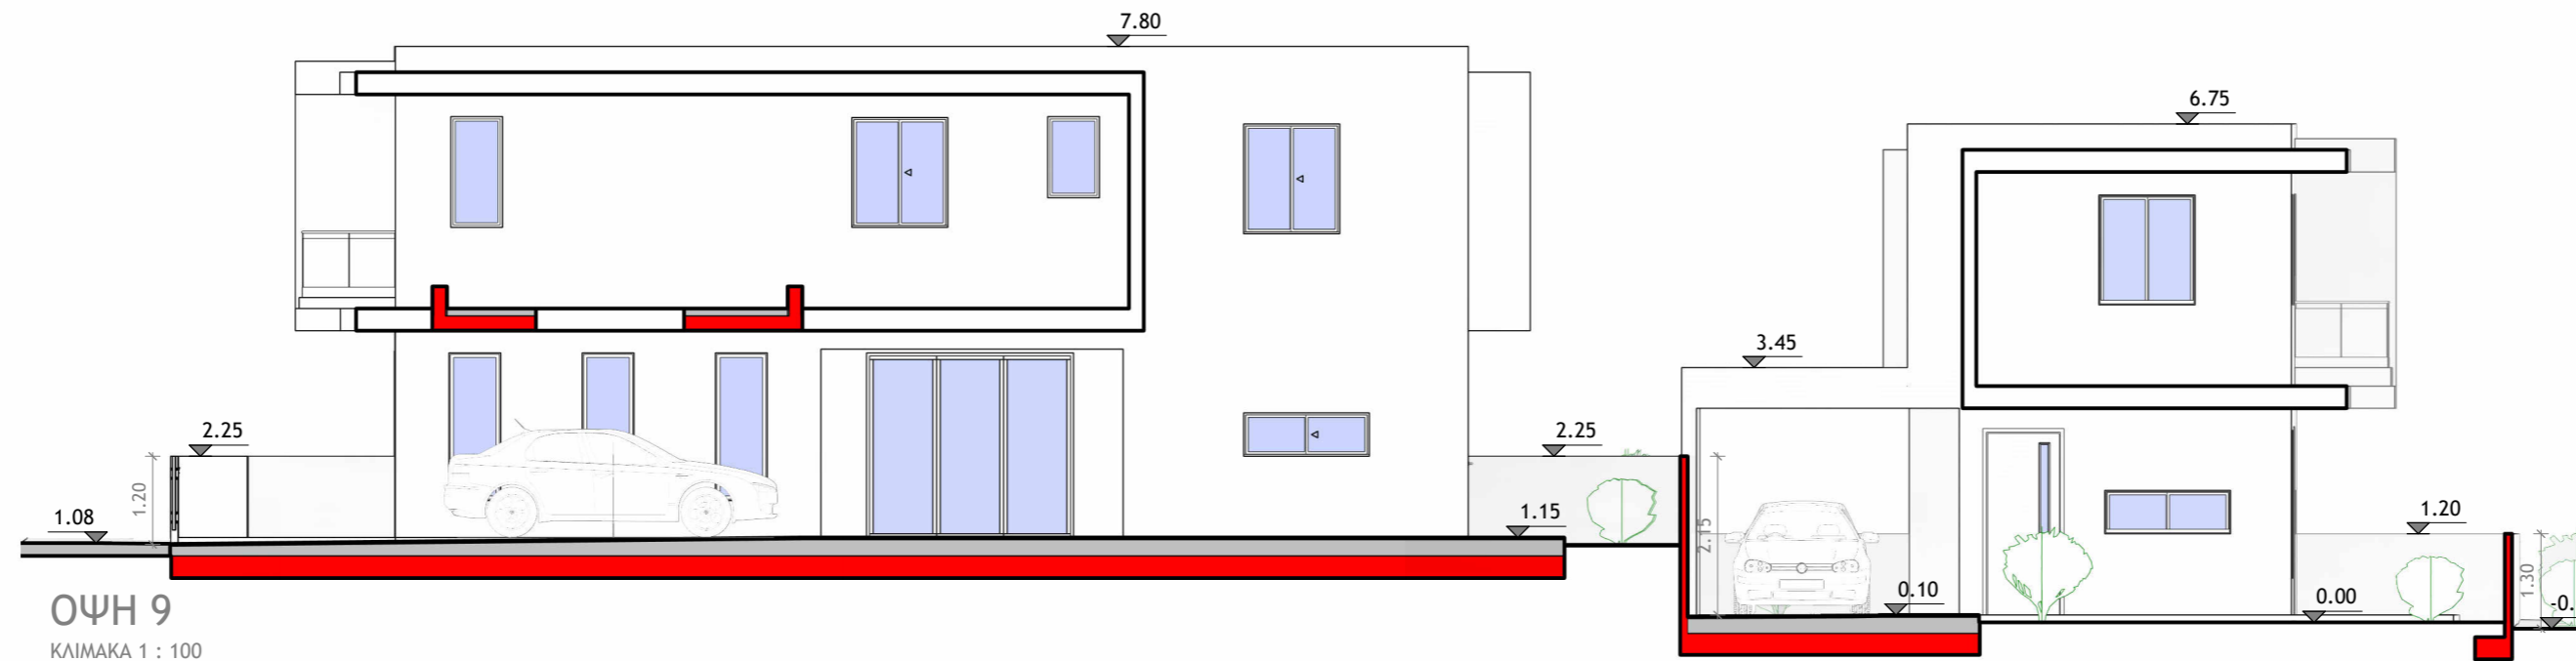

ΟΨΗ 9
ΚΛΙΜΑΚΑ 1 : 100

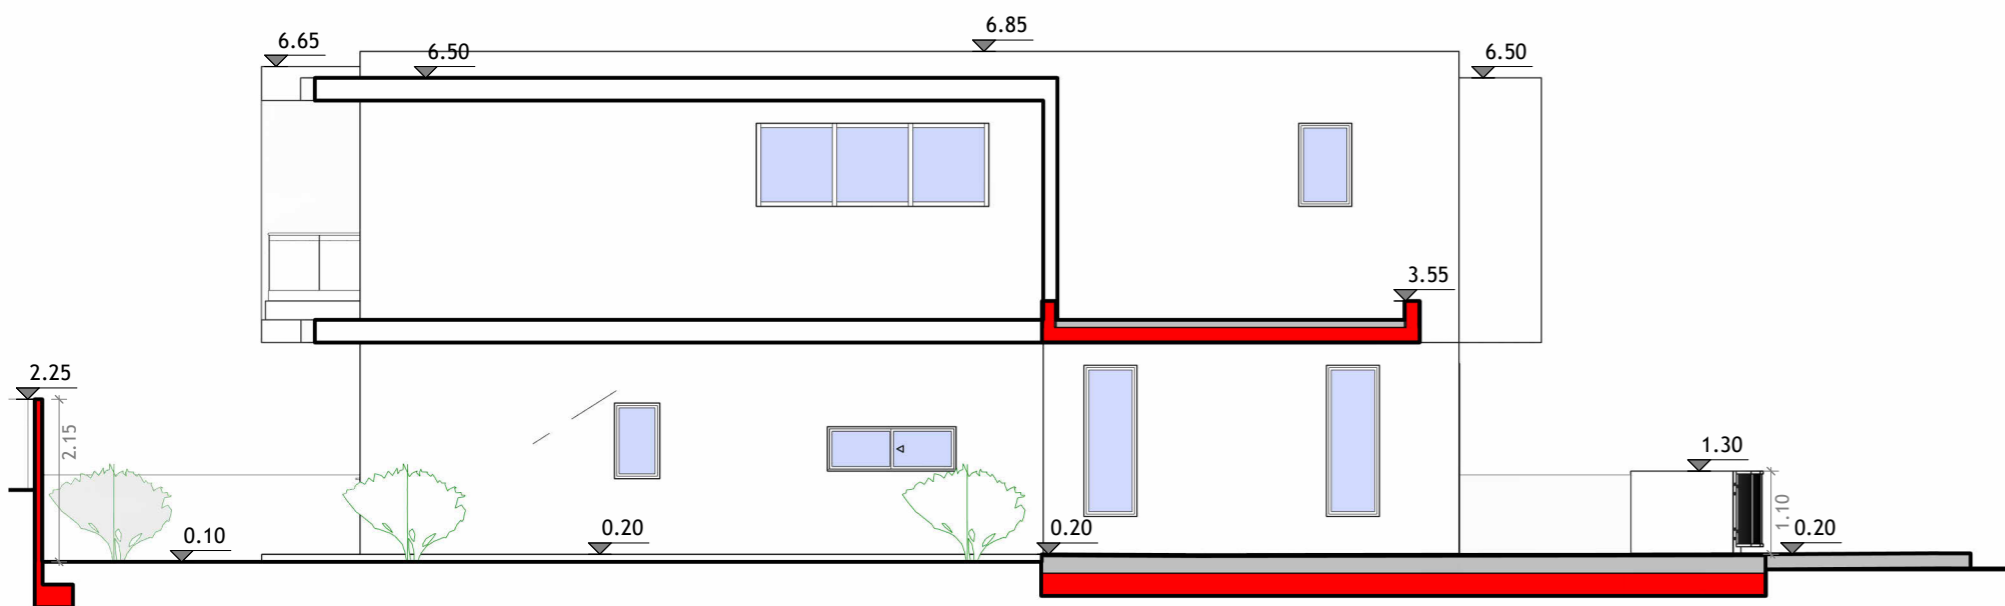


ΟΨΗ 11
ΚΛΙΜΑΚΑ 1 : 100

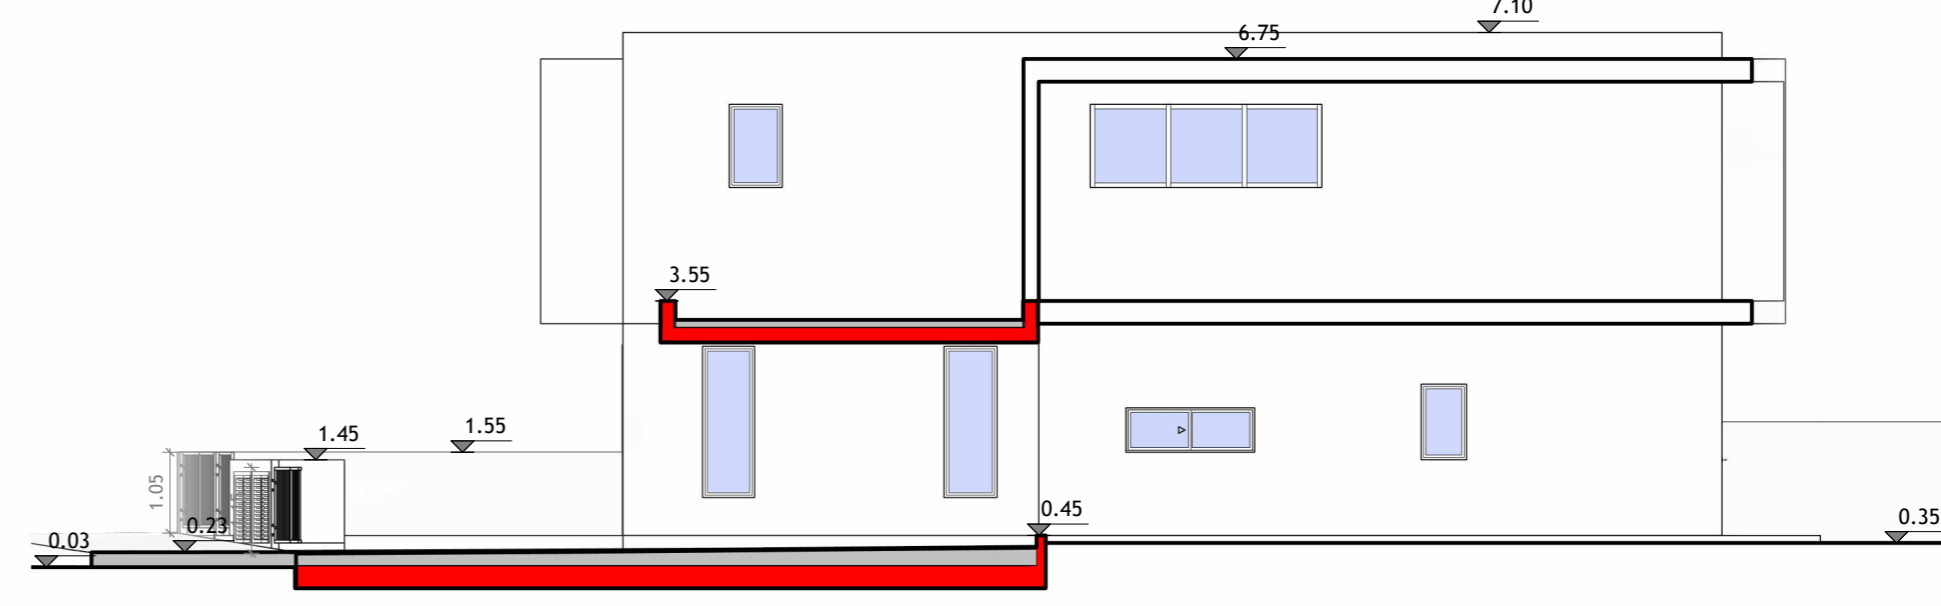

ΟΨΗ 12
ΚΛΙΜΑΚΑ 1 : 100

αρχιτεκτονας

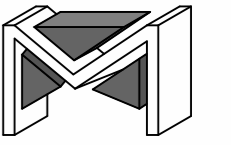

MICHAEL MICHAEL
Dott. Arch. Italy

NICOSIA - CYPRUS
tel: 22516700
fax: 22514608

παράτηρησεις

θεμα
ΟΙΚΟΔΟΜΕΣ
AGD GOLDEN WAY LTD
ΣΤΗΝ ΠΟΤΑΜΙΑ (ΟΙΚ. 1)

τιτλος
ΟΨΕΙΣ

σχεδιο
ΓΕΩΡΓΙΟΣ ΑΝΔΡΕΟΥ
αρχιτεκτονας

ελεγχος
ΜΙΧΑΛΗΣ ΜΙΧΑΗΛ
αρχιτεκτονας

κλιμακα
1 : 100

ημερομηνια
12/2025

αρ.εργασιας
1340_1

αρ.σχεδιου
A5