


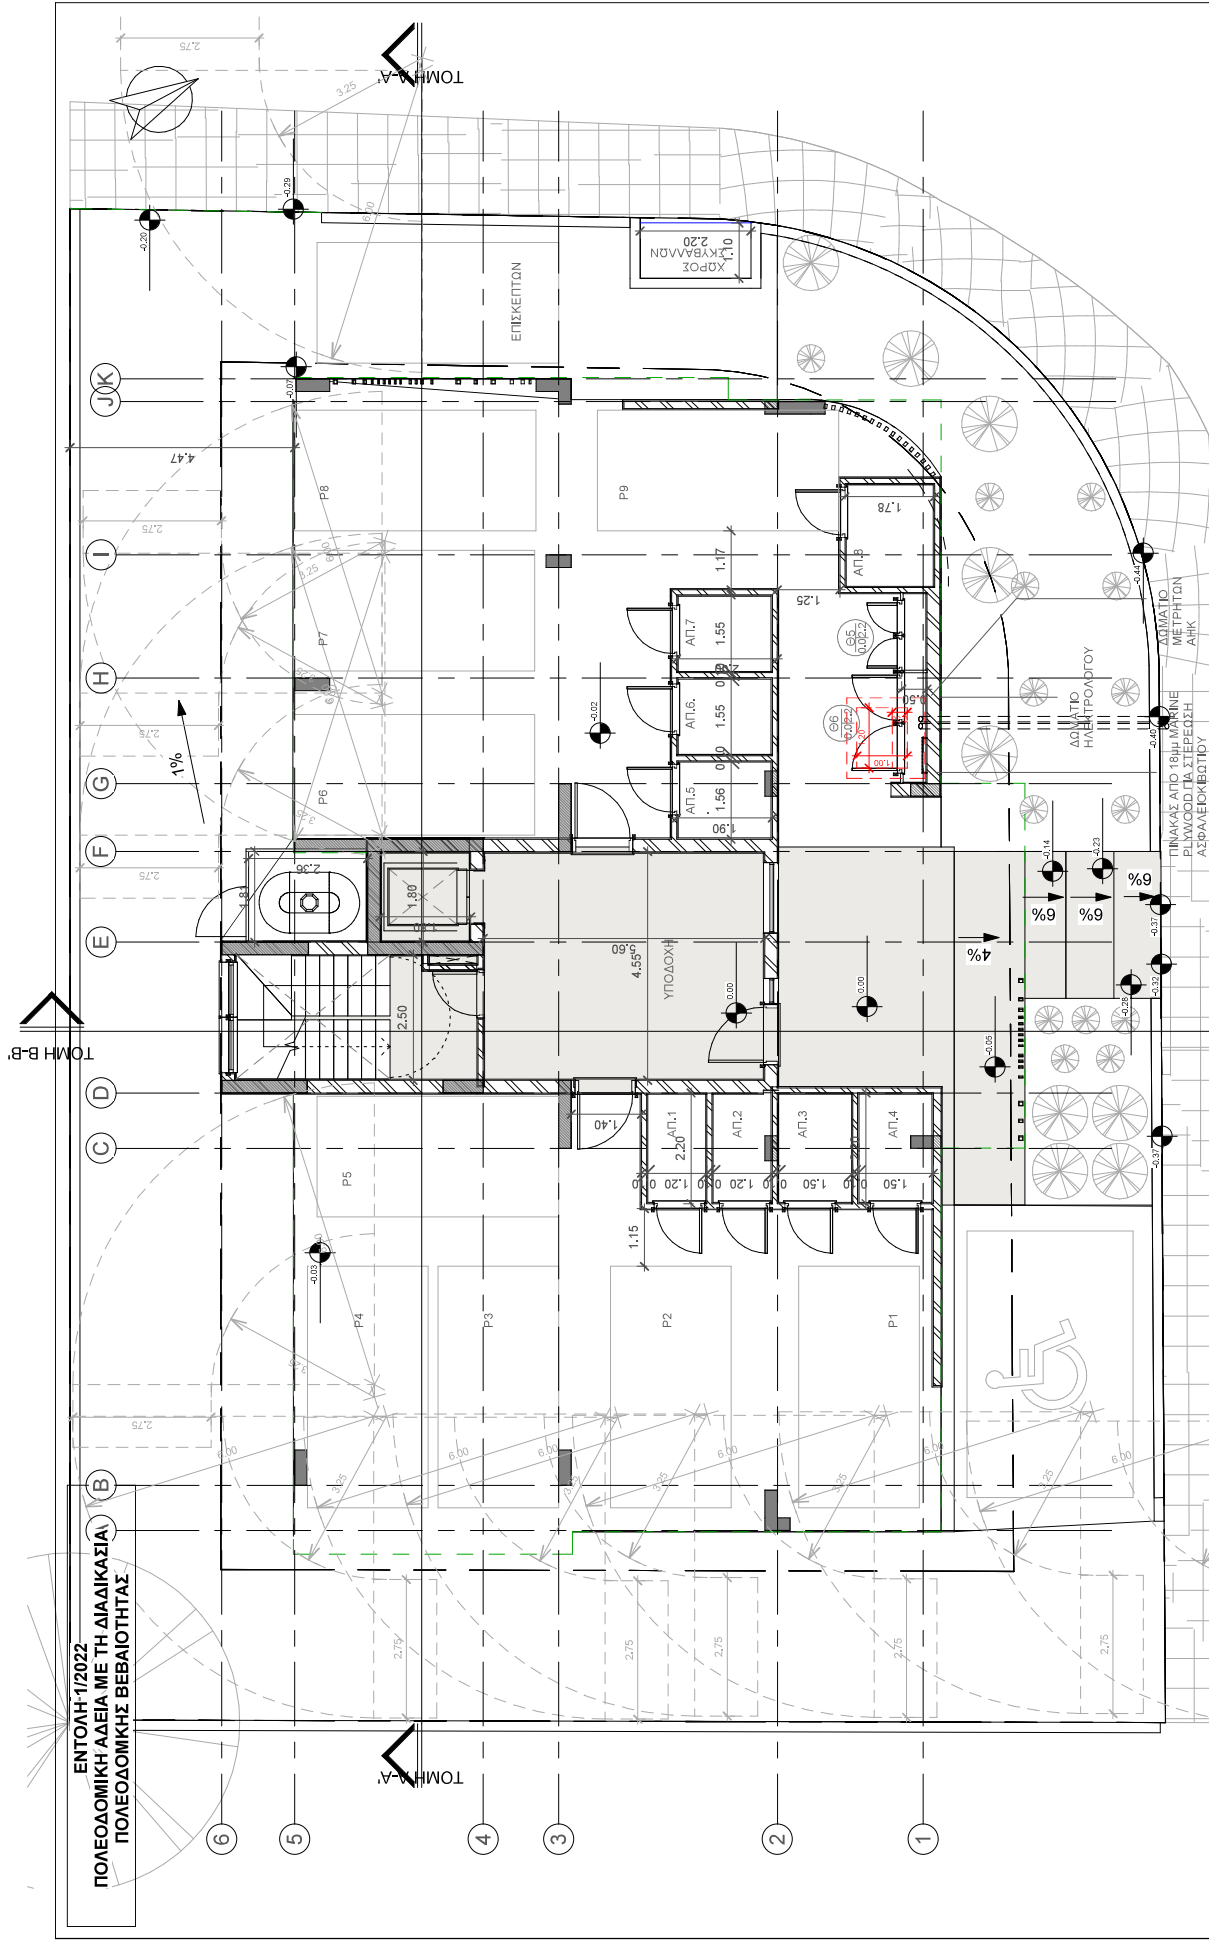

ΕΝΤΟΛΗ-1/2022
ΠΟΛΥΔΟΜΙΚΗ ΑΔΕΙΑ ΜΕ ΤΗ ΔΙΑΔΙΚΑΣΙΑ
ΠΟΛΥΔΟΜΙΚΗΣ ΒΕΒΑΙΩΤΗΤΑΣ

Stella Christodoulou
architect
8 Parmenide Str., Strovolos, 2051 Nicosia - Cyprus
tel: +00357 99977211 email: s.christodoulou@hotmail.com

ΠΟΛΥΚΑΤΟΙΚΙΑ ΣΤΟ ΣΤΡΟΒΟΛΟ
ΠΟΛΥΔΟΜΙΚΗ ΚΑΤΑΘΕΣΗ

02 01-06-2024

S037-23

ΗΜΕΡΟΜΗΝΙΑ

01-06-2024

ΚΑΤΟΨΗ ΠΙΛΟΤΙΣ


Στέλλα Χριστοδούλου
Αρχιτέκτονας Μηχανικός,
Αρ. ΕΠΕΚΕΚ Καθ. 53
Παρασκευάζει 8. Τ.Ε. 2051, Στροβόλος
ΤΗΛ: 99977211

1 : 100

A001

ΑΡ. ΜΗΤΡΩΟΥ ΕΤΕΚ Α206453

ΕΝΤΟΛΗ 1/2022
ΠΟΛΥΚΑΤΟΙΚΗ ΑΔΕΙΑ ΜΕ ΤΗ ΔΙΑΔΙΚΑΣΙΑ
ΠΟΛΥΟΔΟΜΙΚΗΣ ΒΕΒΑΙΟΤΗΤΑΣ (Α) (Β)

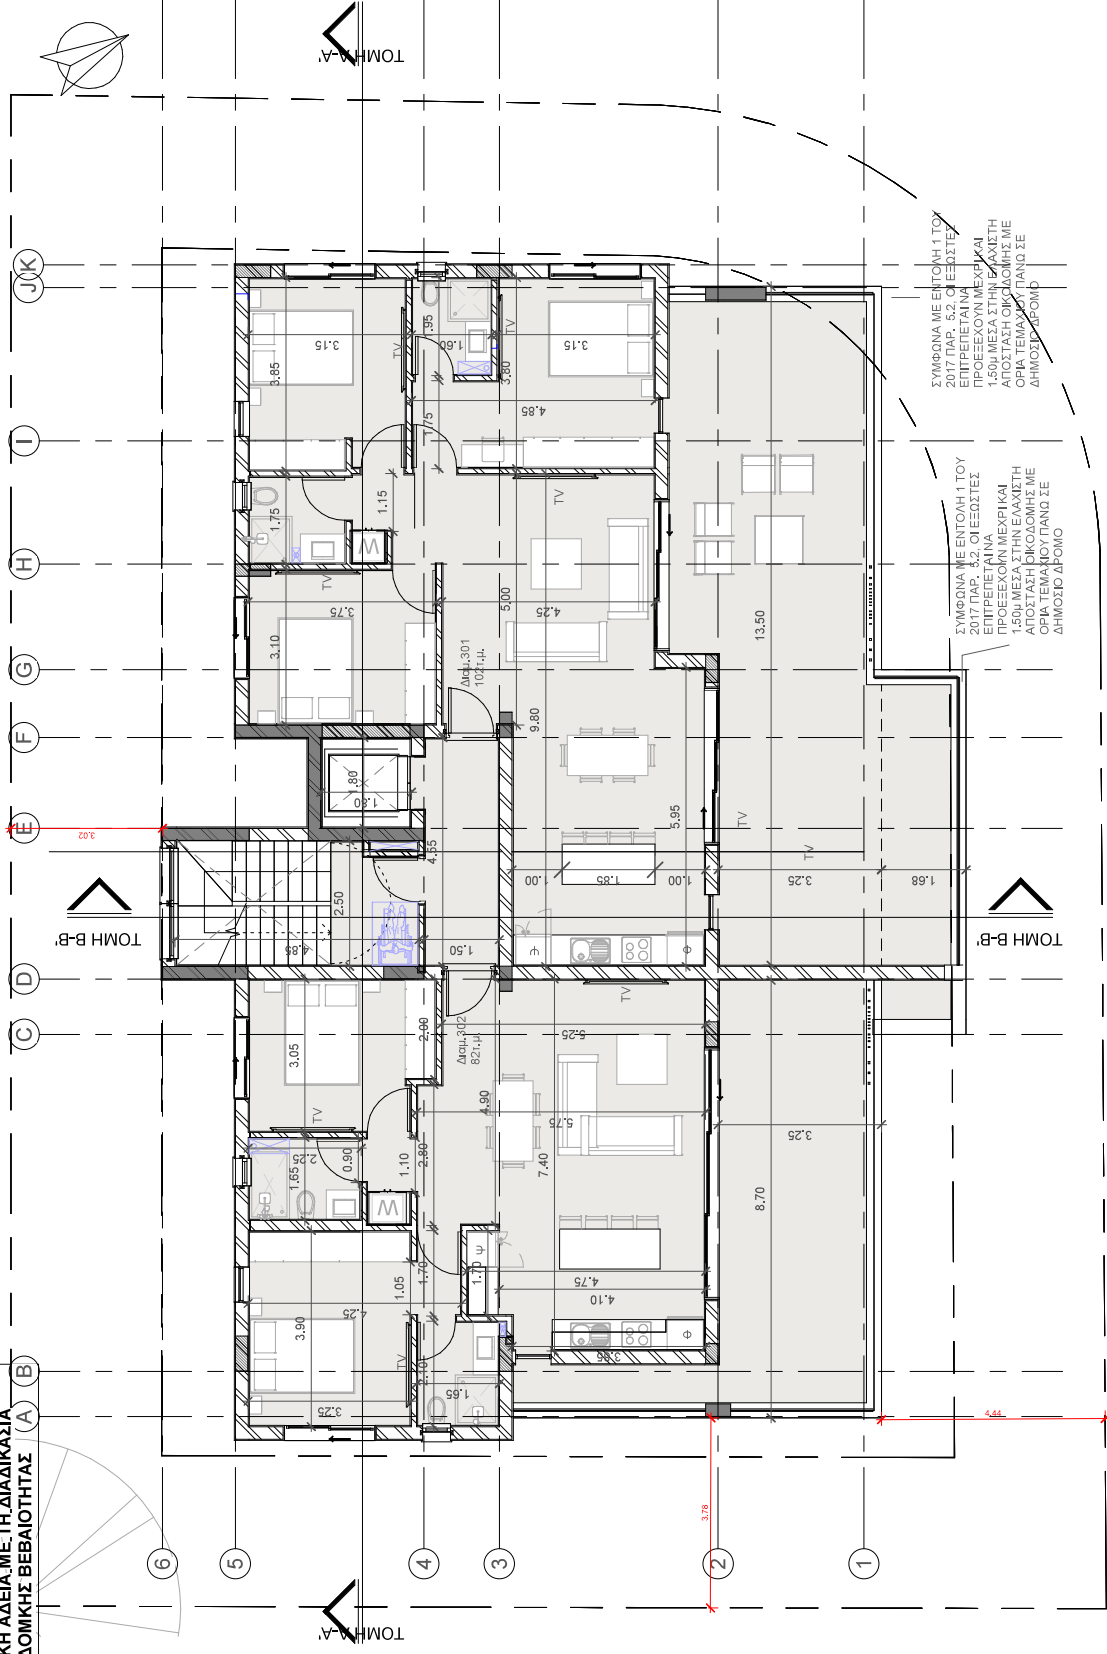

ΣΥΜΦΩΝΑ ΜΕ ΕΝΤΟΛΗ 1 ΤΟΥ
2017 ΠΑΡ. 3.2, ΟΙ ΕΞΕΣΤΕΙΣ
ΕΠΙΤΡΕΠΕΤΑΙΝΑ
ΠΡΟΕΞΕΧΟΥΝ ΜΕΧΡΙΚΑΙ
1.50μ ΜΕΣΑ ΣΤΗΝ ΕΛΑΧΙΣΤΗ
ΑΠΟΣΤΑΣΗ ΟΙΚΟΔΟΜΗΣ ΜΕ
ΟΡΙΑ ΤΕΙΜΑΤΟΥ ΠΛΑΝΟ ΣΕ
ΔΗΜΟΣΙΟ ΔΡΟΜΟ

ΣΥΜΦΩΝΑ ΜΕ ΕΝΤΟΛΗ 1 ΤΟΥ
2017 ΠΑΡ. 3.2, ΟΙ ΕΞΕΣΤΕΙΣ
ΕΠΙΤΡΕΠΕΤΑΙΝΑ
ΠΡΟΕΞΕΧΟΥΝ ΜΕΧΡΙΚΑΙ
1.50μ ΜΕΣΑ ΣΤΗΝ ΕΛΑΧΙΣΤΗ
ΑΠΟΣΤΑΣΗ ΟΙΚΟΔΟΜΗΣ ΜΕ
ΟΡΙΑ ΤΕΙΜΑΤΟΥ ΠΛΑΝΟ ΣΕ
ΔΗΜΟΣΙΟ ΔΡΟΜΟ

Stella Christodoulou
architect

8 Parmenide Str., Strovolos, 2051 Nicosia - Cyprus
tel: +00357 99977211 email: s.christodoulou@hotmail.com

ΠΟΛΥΚΑΤΟΙΚΙΑ ΣΤΟ ΣΤΡΟΒΟΛΟ

ΠΟΛΥΟΔΟΜΙΚΗ ΚΑΤΑΘΕΣΗ

02 01-06-2024

S037-23

ΗΜΕΡΟΜΗΝΙΑ

01-06-2024

ΚΑΤΟΨΗ 3ΟΥ ΟΡΟΦΟΥ


Στέλλα Χριστοδούλου
Αρχιτέκτονας Μηχανικός,
ΑΔΑΡΤΕΚ Α206653
Παμενίδης 8, Τ.Κ. 2051, Στρόβολος
Τηλ: +99477211

1 : 100

A004

ΑΡ. ΜΗΤΡΩΟΥ ΕΤΕΚ Α206453

ΕΝΤΟΛΗ-1/2022.
ΠΟΛΕΟΔΟΜΙΚΗ ΑΔΕΙΑ ΜΕ ΤΗ ΔΙΑΔΙΚΑΣΙΑ
ΠΟΛΕΟΔΟΜΙΚΗΣ ΒΕΒΑΙΟΤΗΤΑΣ

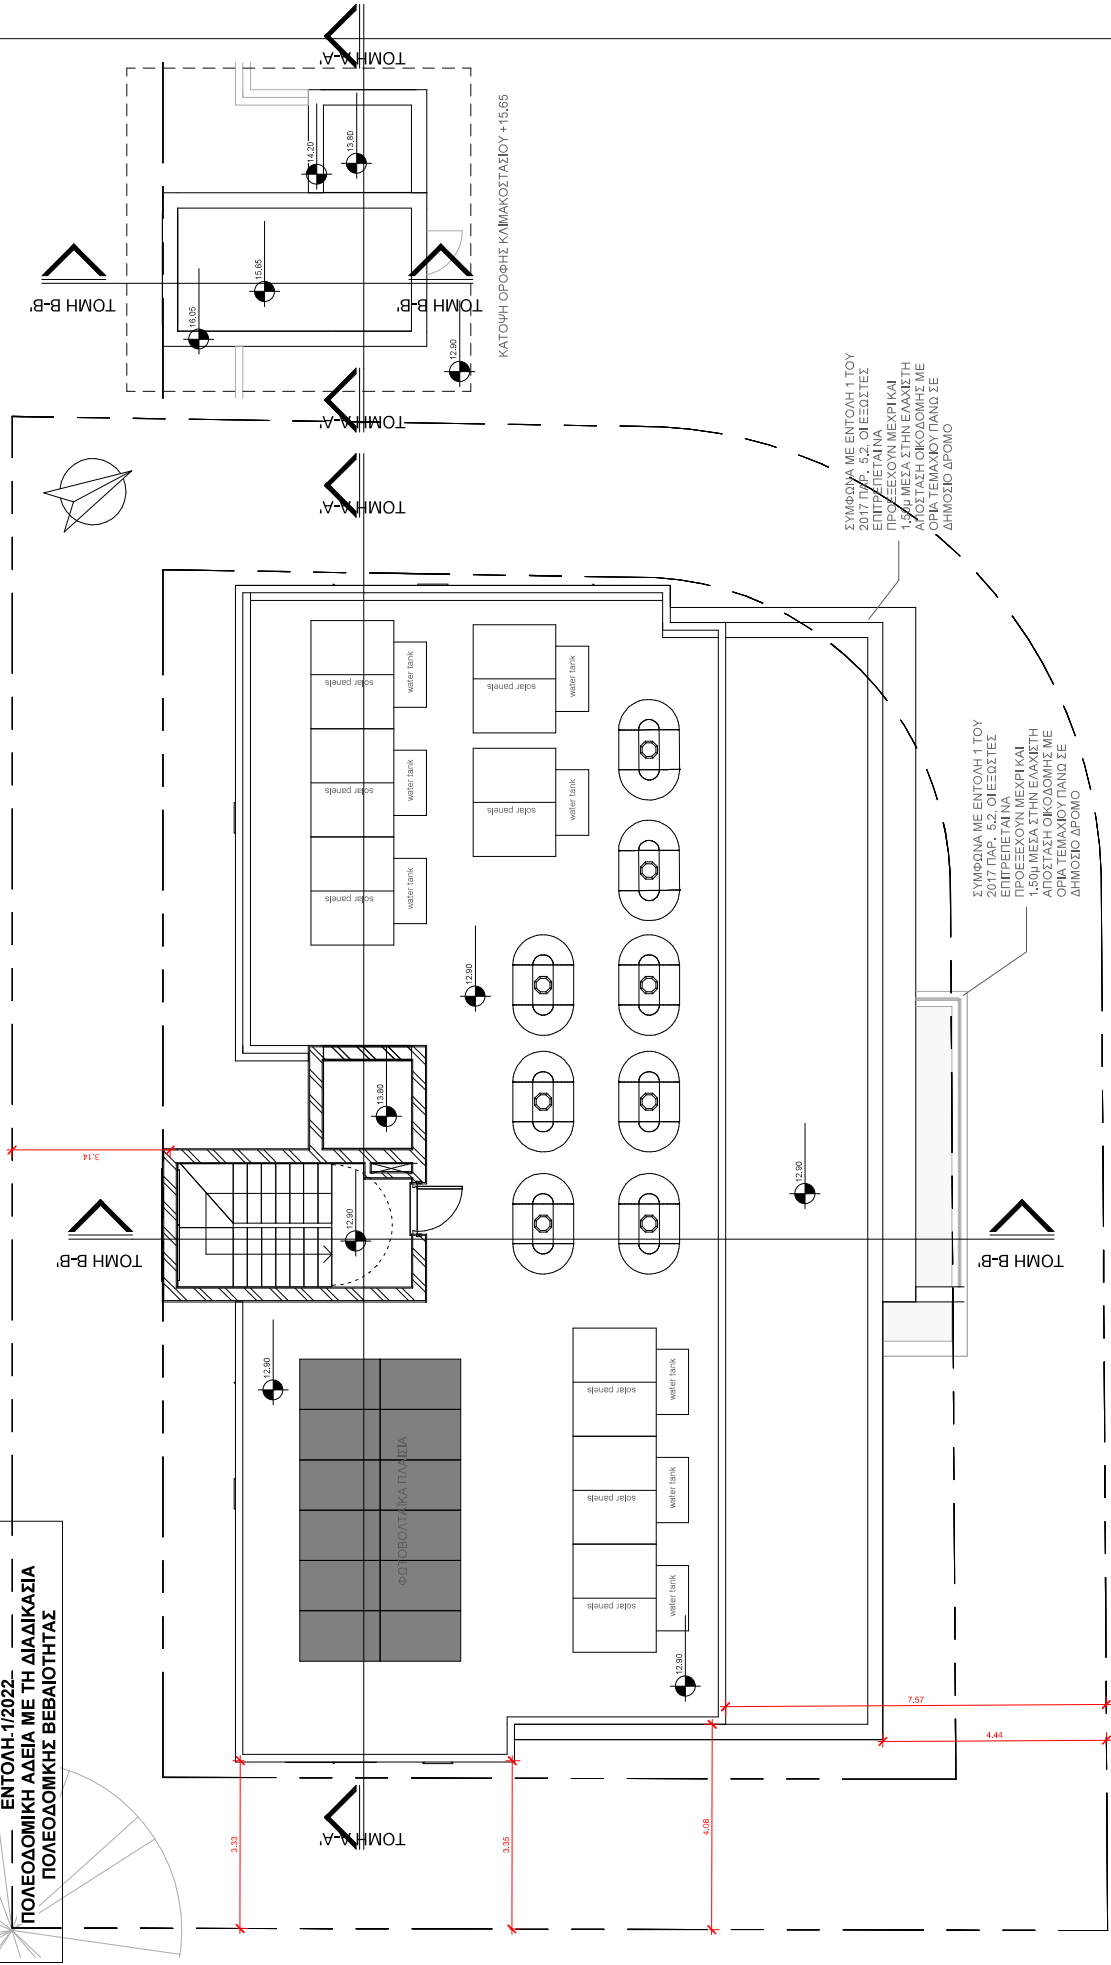

ΣΥΜΦΩΝΑ ΜΕ ΕΝΤΟΛΗ 1 ΤΟΥ
ΣΤΙΤΟΥ Ν. 62, ΟΙ ΕΞΕΔΙΤΕΣ
ΕΠΙΤΡΕΠΟΥΝ ΜΕΧΡΙ ΚΑΙ
1.50μ ΜΕΣΑ ΣΤΗΝ ΕΛΛΙΜΕΤΗ
ΑΠΟΣΤΑΣΗ ΟΙΚΟΔΟΜΗΣ ΜΕ
ΟΡΙΑ ΤΕΜΑΧΙΟΥ ΠΑΝΩ ΣΕ
ΔΗΜΟΣΙΟ ΔΡΟΜΟ

ΣΥΜΦΩΝΑ ΜΕ ΕΝΤΟΛΗ 1 ΤΟΥ
ΣΤΙΤΟΥ Ν. 62, ΟΙ ΕΞΕΔΙΤΕΣ
ΕΠΙΤΡΕΠΟΥΝ ΜΕΧΡΙ ΚΑΙ
1.50μ ΜΕΣΑ ΣΤΗΝ ΕΛΛΙΜΕΤΗ
ΑΠΟΣΤΑΣΗ ΟΙΚΟΔΟΜΗΣ ΜΕ
ΟΡΙΑ ΤΕΜΑΧΙΟΥ ΠΑΝΩ ΣΕ
ΔΗΜΟΣΙΟ ΔΡΟΜΟ

ΚΑΤΩΤΗ ΟΡΟΦΗ ΚΛΙΜΑΚΟΣΤΑΣΙΟΥ +15.65

Stella Christodoulou architect 8 Parmenide Str., Strovolos, 2051 Nicosia - Cyprus tel: +00357 99977211 email: s.christodoulou@hotmail.com	ΠΟΛΥΚΑΤΟΙΚΙΑ ΣΤΟ ΣΤΡΟΒΟΛΟ		S037-23	ΚΑΤΩΤΗ ΟΡΟΦΗΣ	ΣΤΕΛΛΑ ΧΡΗΣΤΟΔΟΥΛΟΥ ΑΡΧΙΤΕΚΤΟΝΗ ΜΗΧΑΝΙΚΗ ΔΕΛΤΕΚ Α206453 Ερμενιδή 8, 15.2051, ΣΤΡΟΒΟΛΟΣ τηλ: 99977211 ΑΡ. ΜΗΤΡΩΟΥ ΕΤΕΚ Α206453
	ΠΟΛΕΟΔΟΜΙΚΗ ΚΑΤΑΘΕΣΗ		ΗΜΕΡΟΜΗΝΙΑ		
	02	01-06-2024	01-06-2024		
	A005				