

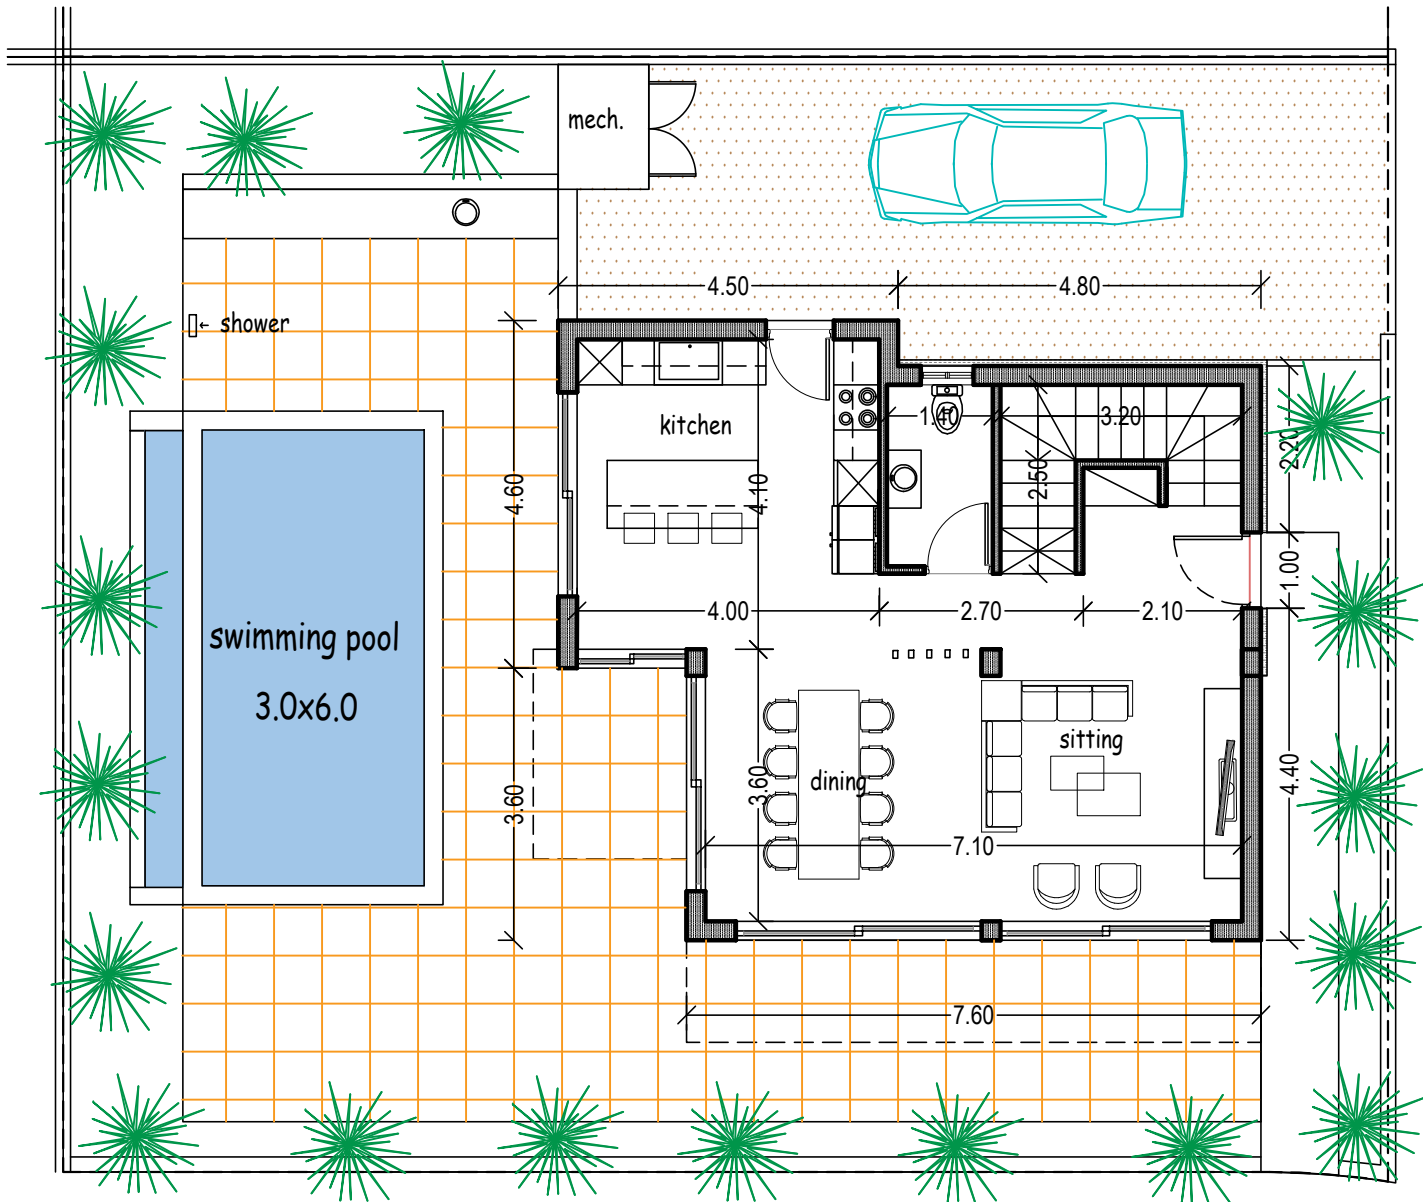


PLOT 10 259 m2
E=134.5m2(-4.7m2)
cov. ver. =15m2
swimming pool=18m2

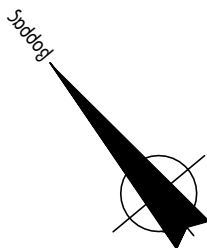


ground floor plan
E1=67.25m2

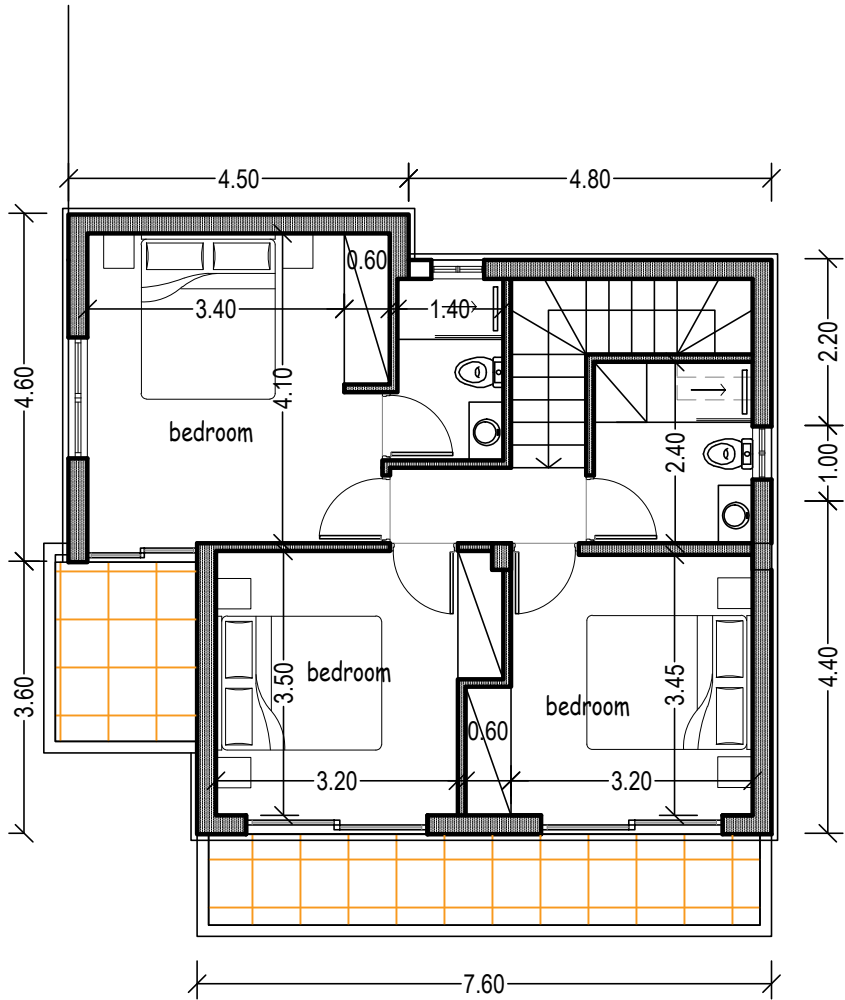


1st floor plan
E2=67.25m2(-4.7m2)

ΕΡΓΟΔΟΤΗΣ:	ΤΟΠΟΘΕΣΙΑ:	COMP.: Public / 0-Αρχιτεκτονικές μελέτες / 0-ANTONIS	4.	νεοφ. νικολαΐδη, 65 flora court- bl.A- γρ.201 παφος, 8011 τηλ. 26943487/26950071 fax 26941727 info@ak-antoniou.com akantoniou@cytanet.com.cy	Α & Κ ΑΝΤΩΝΙΟΥ ΑΡΧΙΤΕΚΤΟΝΕΣ ΜΗΧΑΝΙΚΟΙ Ε.Π.Ε. ΗΕ 415966 κατοψη ισογειου κατοψη οροφου	ΥΠΟΓΡΑΦΗ:	
MEDOUSA DEVELOPERS	Konia, Paphos	ΑΡΧΕΙΟ: / ΤΟΙΖΟΥ konia 442-443-446/ konia 442-3-6.dwg	3.			ΣΦΡΑΓΙΔΑ :	
ΕΡΓΟ:	A.E.	ΧΡΟΝΟΣ ΜΕΛΕΤΗΣ: jan. 2025	2.			ΚΛΙΜ: 1:100	ΑΡΙΘΜΟΣ ΣΧΕΔΙΟΥ:
Κατοικία	Φ./Σχ. 51/04 τεμ. 442,443,446		1. Drawing 1 21/01/2025			A3	(villa-10) 1

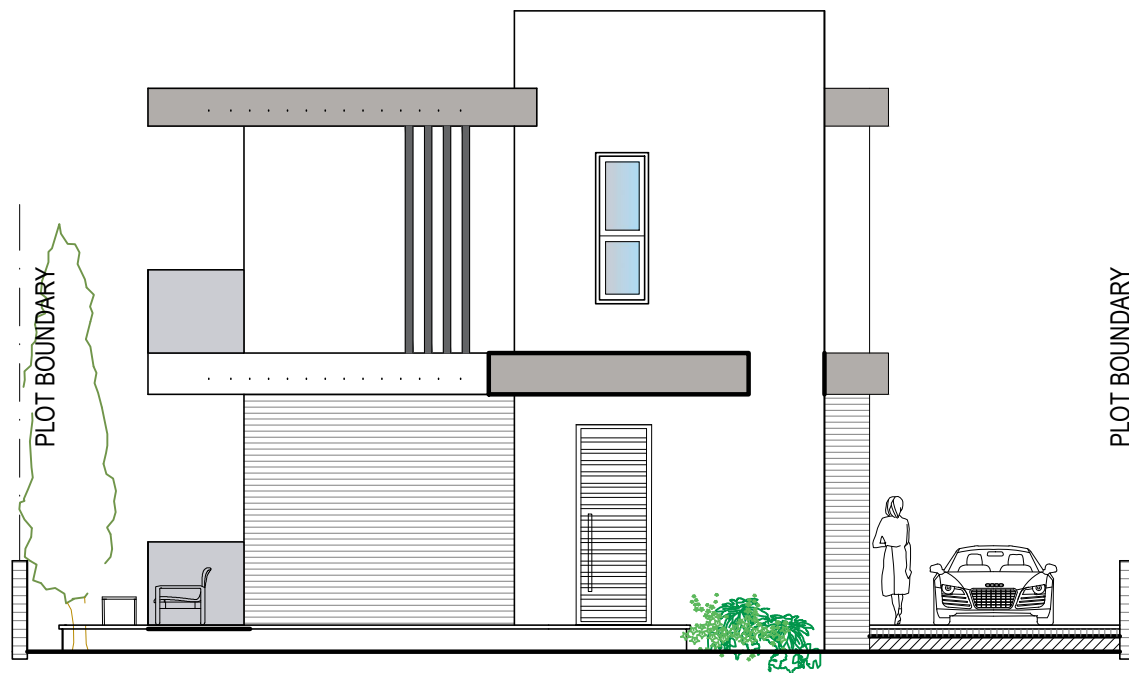


side elevation 2
(south-east)

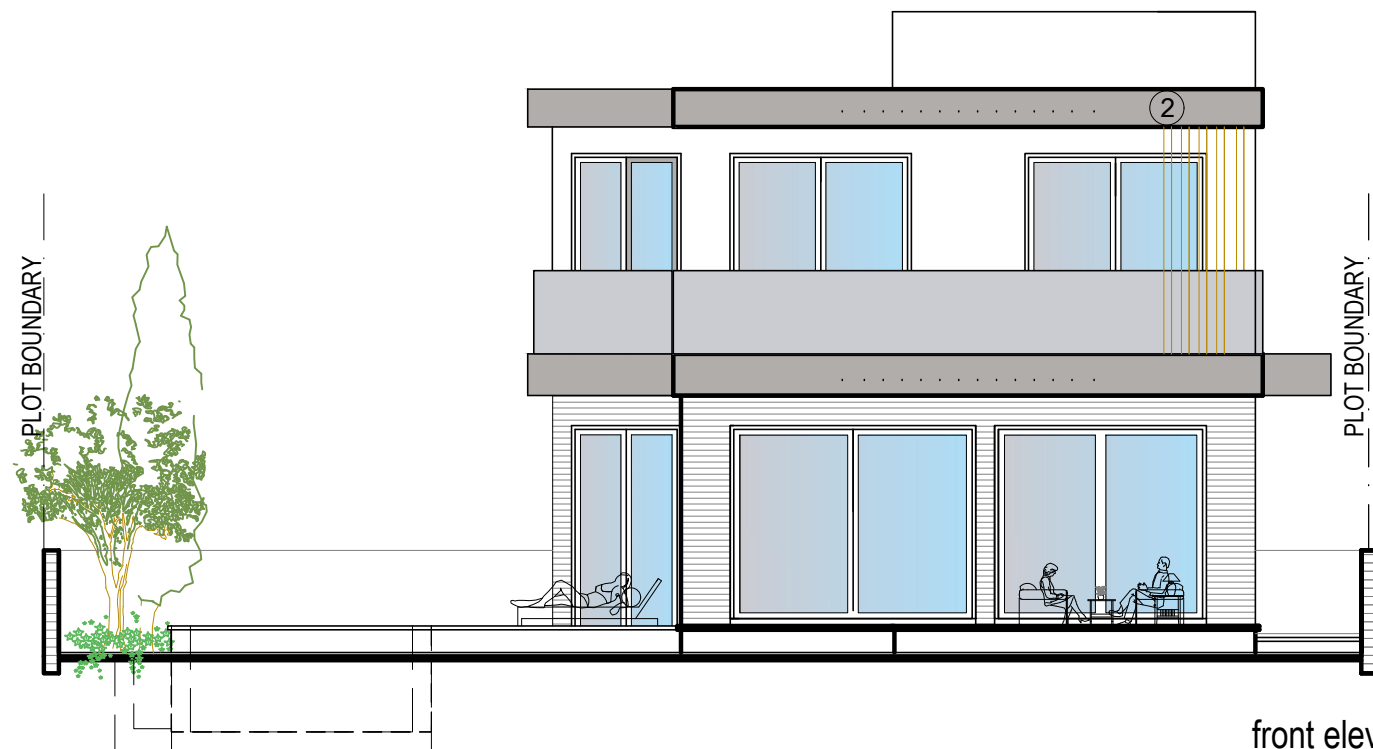


front elevation
(south-west)

ΕΡΓΟΔΟΤΗΣ:	ΤΟΠΟΘΕΣΙΑ:	COMP.: Public / 0-Αρχιτεκτονικές μελέτες / 0-ANTONIS	4.	νεοφ. νικολαΐδη, 65 flora court- bl.A- γρ.201 παφος, 8011 τηλ. 26943487/26950071 fax 26941727 info@ak-antoniou.com akantoniou@cytanet.com.cy	A & K ΑΝΤΩΝΙΟΥ ΑΡΧΙΤΕΚΤΟΝΕΣ ΜΗΧΑΝΙΚΟΙ Ε.Π.Ε. ΗΕ 415966	ΥΠΟΓΡΑΦΗ:	
MEDOUSA DEVELOPERS	Konia, Paphos	ΑΡΧΕΙΟ: / ΤΟΙΖΟΥ konia 442-443-446/ konia 442-3-6.dwg	3.			ΣΦΡΑΓΙΔΑ :	
ΕΡΓΟ:	A.E.	ΧΡΟΝΟΣ ΜΕΛΕΤΗΣ: jan. 2025	2.			ΚΛΙΜ: 1:100 Α3	ΑΡΙΘΜΟΣ ΣΧΕΔΙΟΥ: (villa-10) 2
Κατοικία	Φ./Σχ. 51/04 τεμ. 442,443,446		1. Drawing 1 21/01/2025				

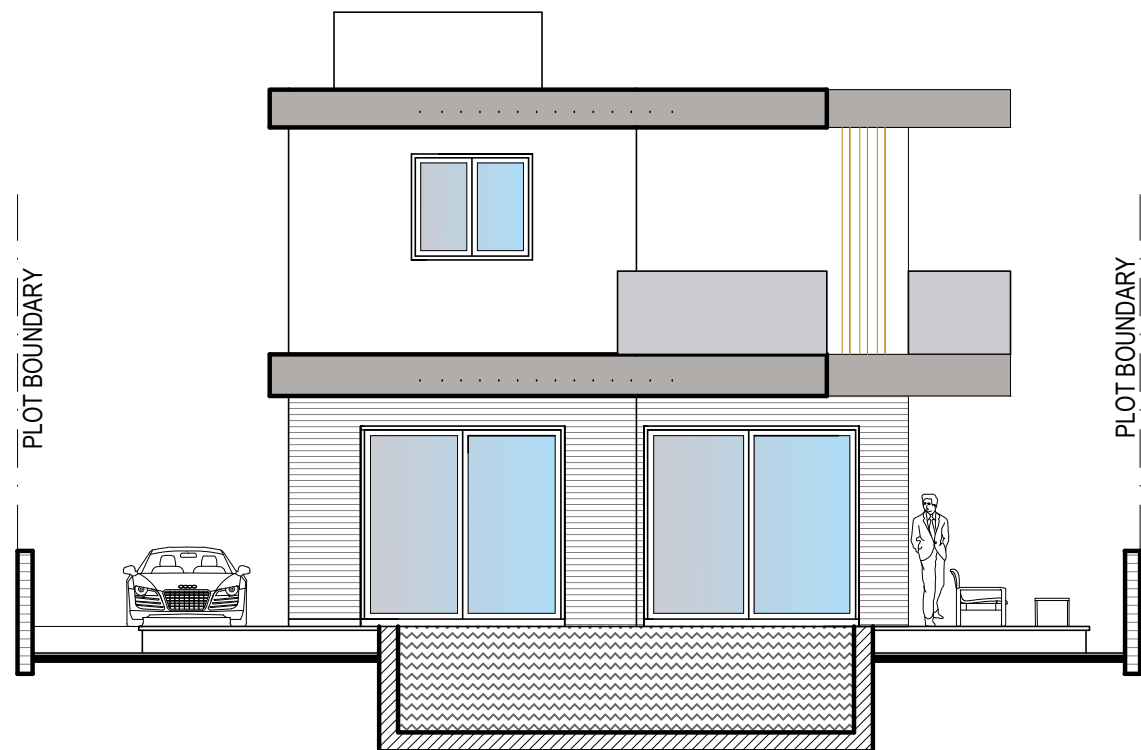

side elevation 1
(north-west)

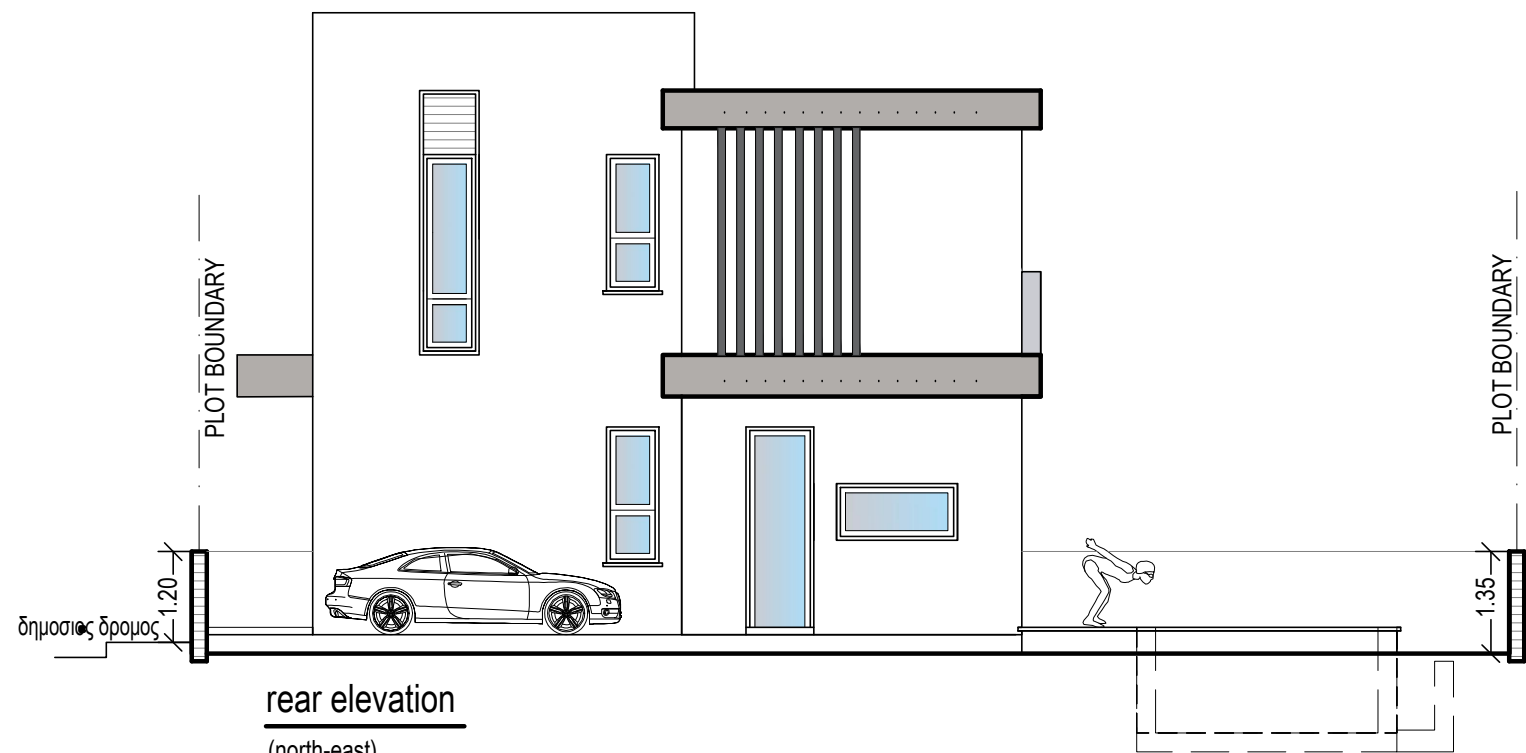

rear elevation
(north-east)

ΕΡΓΟΔΟΤΗΣ:	ΤΟΠΟΘΕΣΙΑ:	COMP.: Public / 0-Αρχιτεκτονικές μελέτες / 0-ANTONIS	4.	νεοφ. νικολαΐδη, 65 flora court- bl.A- γρ.201 παφος, 8011 τηλ. 26943487/26950071 fax 26941727 info@ak-antoniou.com akantoniou@cytanet.com.cy	A & K ΑΝΤΩΝΙΟΥ ΑΡΧΙΤΕΚΤΟΝΕΣ ΜΗΧΑΝΙΚΟΙ Ε.Π.Ε. ΗΕ 415966	ΥΠΟΓΡΑΦΗ:	
MEDOUSA DEVELOPERS	Konia, Paphos	ΑΡΧΕΙΟ: / ΤΟΙΖΟΥ konia 442-443-446/ konia 442-3-6.dwg	3.			ΣΦΡΑΓΙΔΑ :	
ΕΡΓΟ:	A.E.	ΧΡΟΝΟΣ ΜΕΛΕΤΗΣ: jan. 2025	2.			ΚΛΙΜ: 1:100	
Κατοικία	Φ./Σχ. 51/04 τεμ. 442,443,446		1. Drawing 1 21/01/2025			A3	ΑΡΙΘΜΟΣ ΣΧΕΔΙΟΥ: (villa-10) 3