





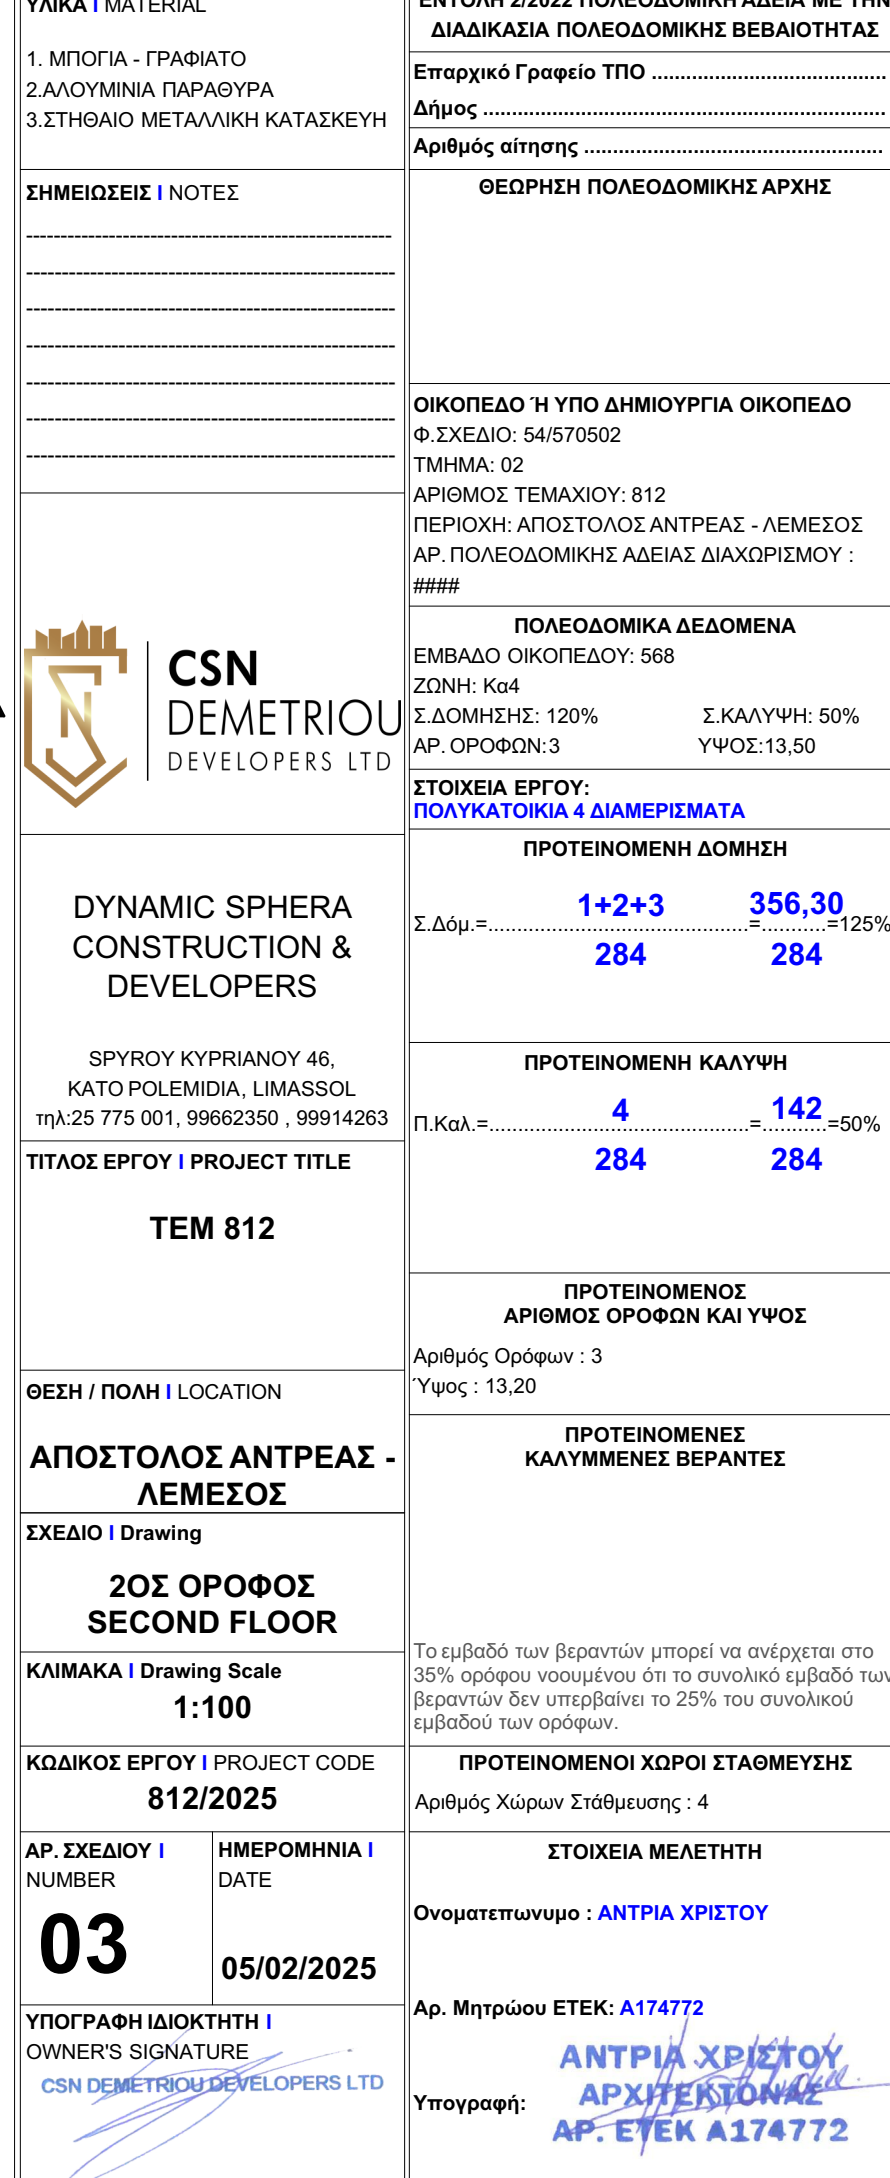


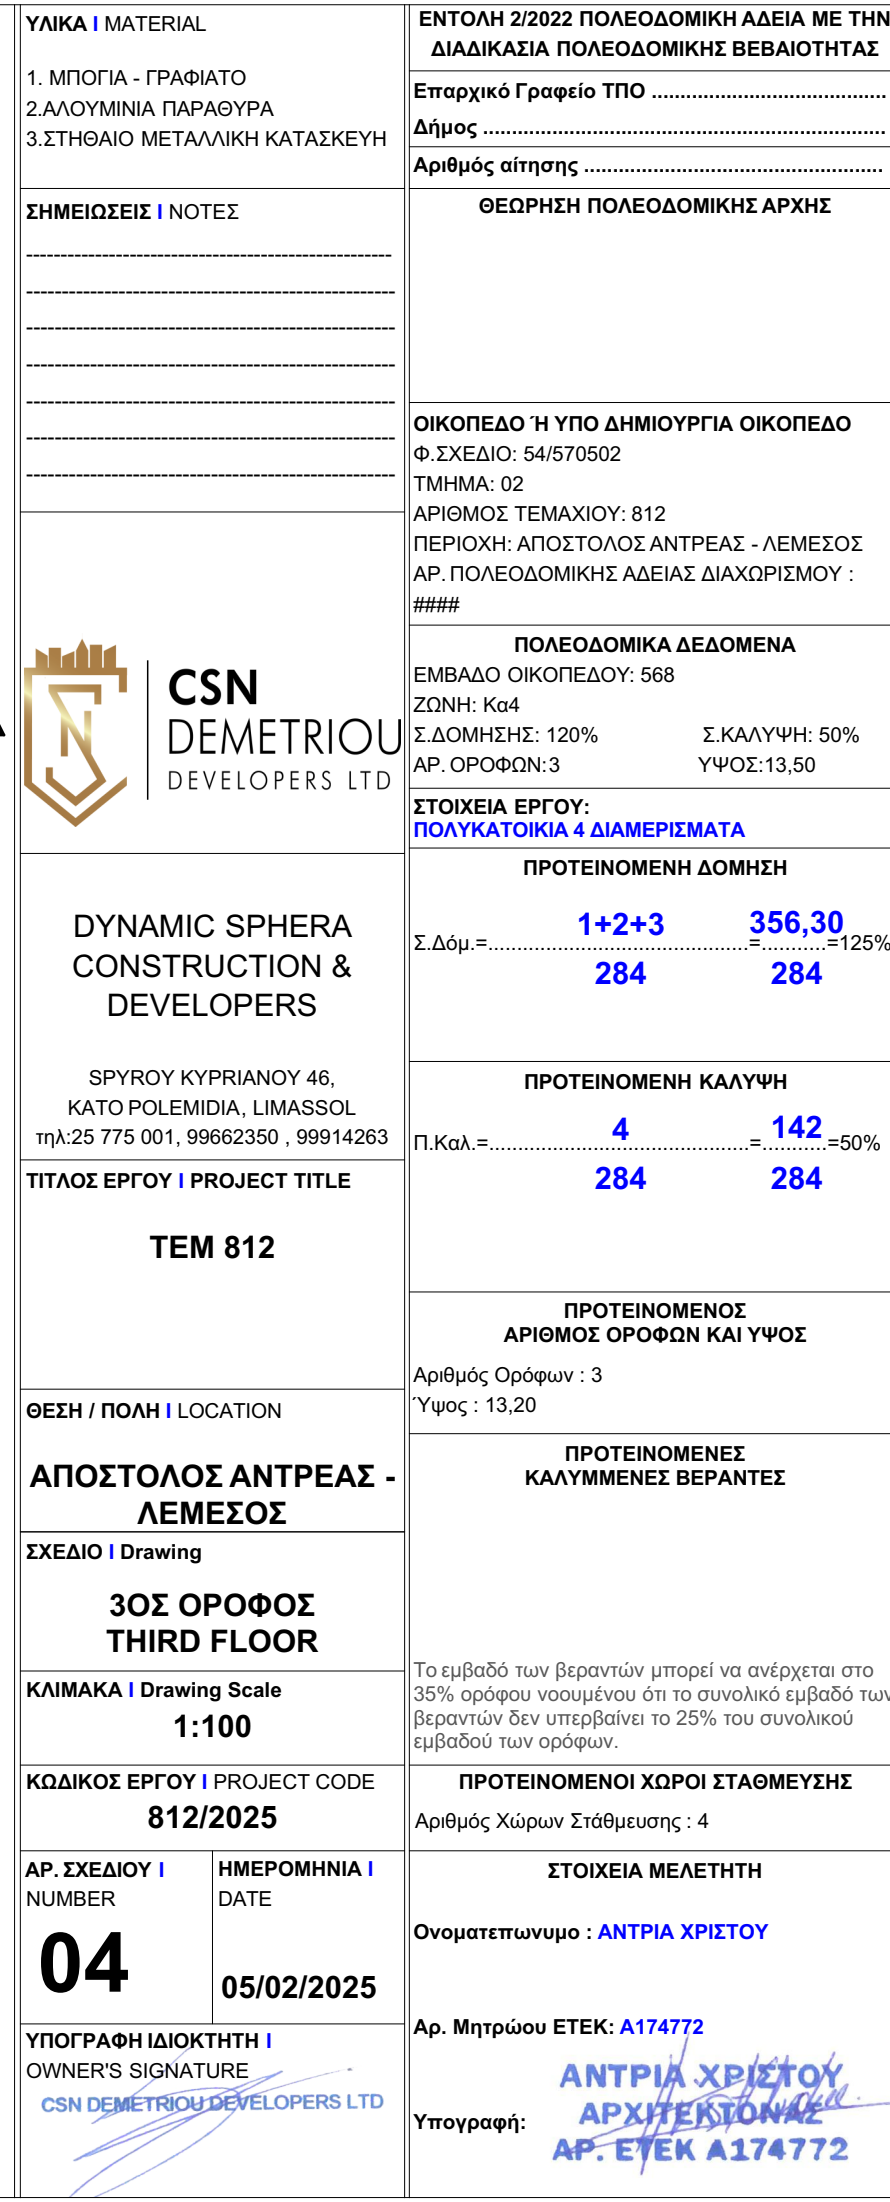

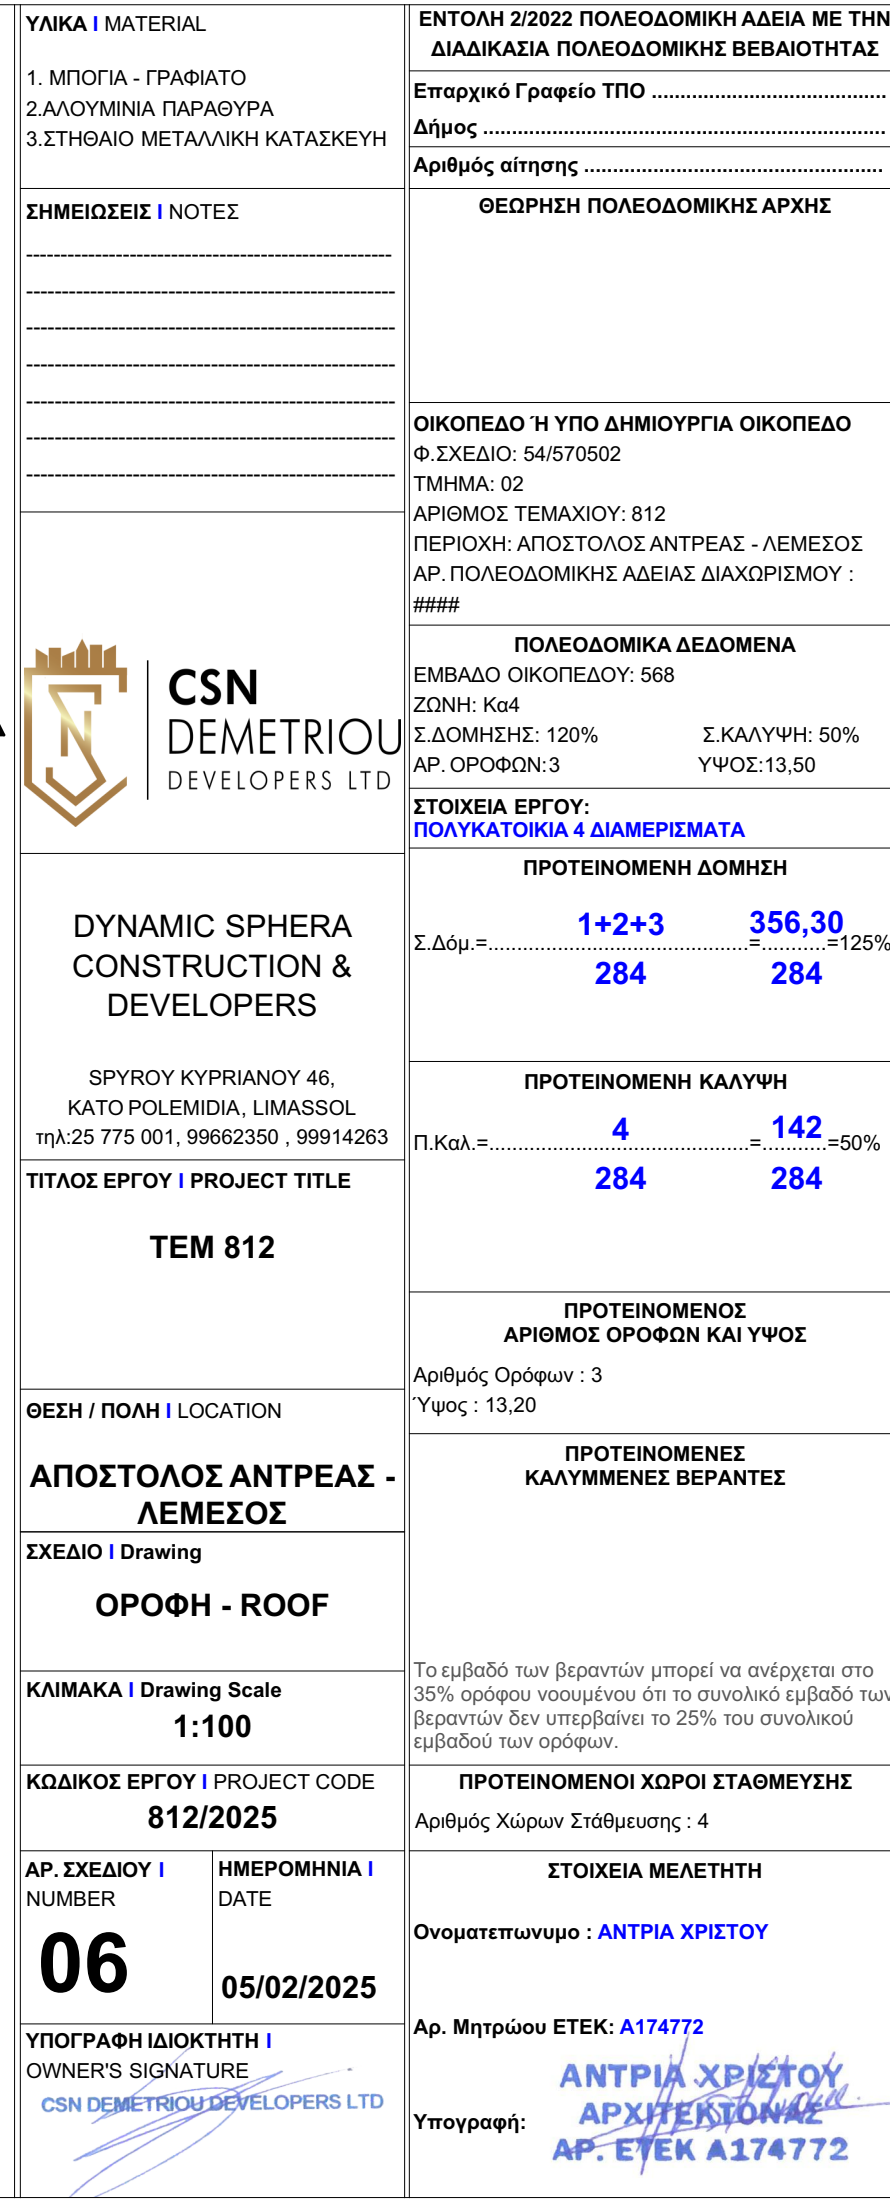

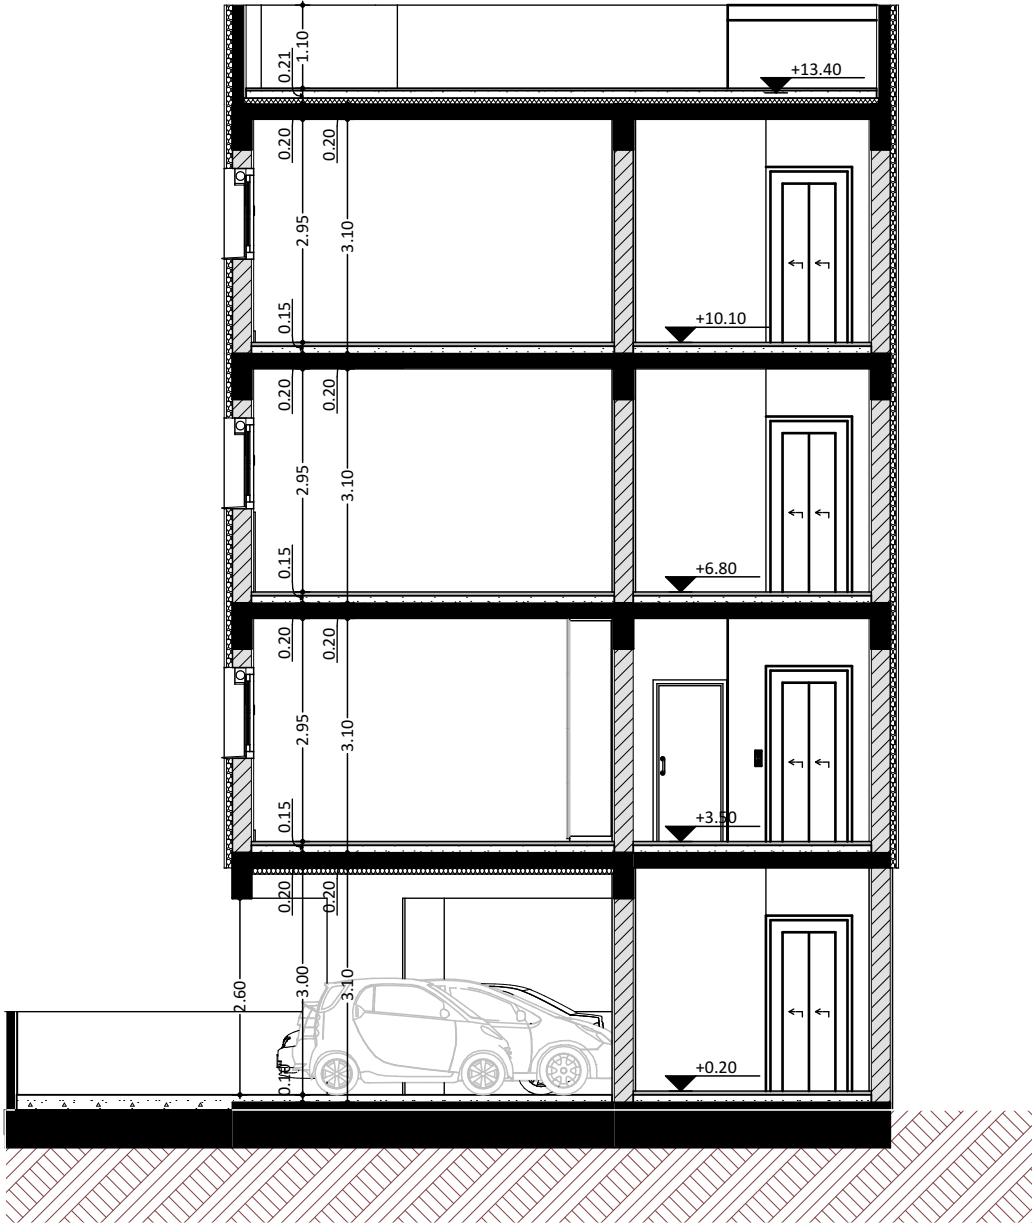


TOMH A-A 1:100

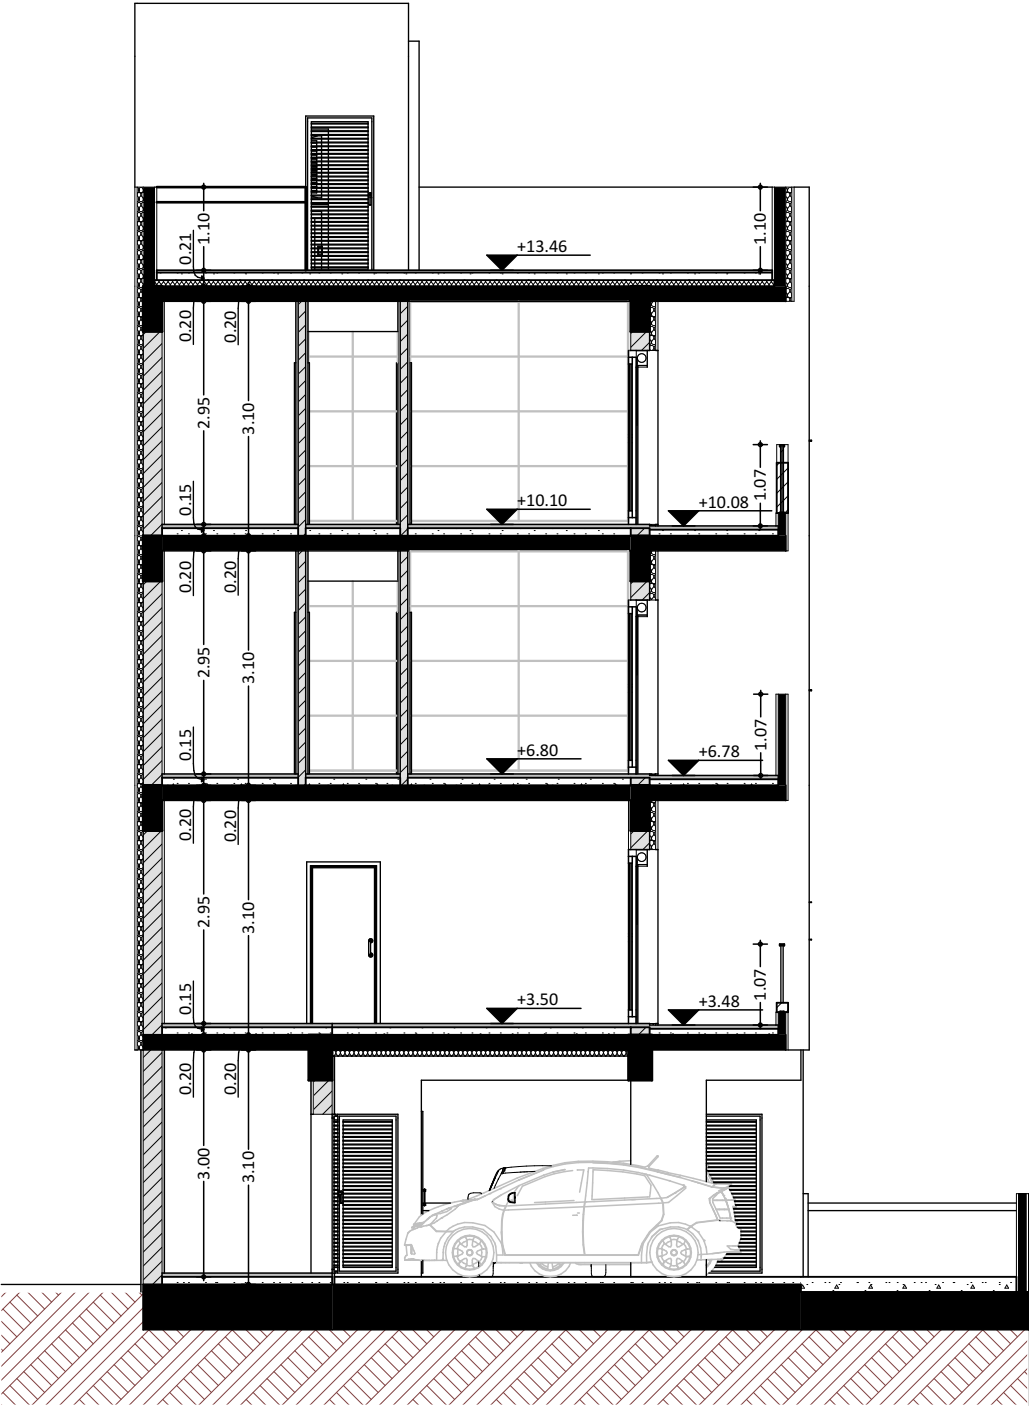

TOMH B-B 1:100

ΥΛΙΚΑ MATERIAL		ΕΝΤΟΛΗ 2/2022 ΠΟΛΕΟΔΟΜΙΚΗ ΑΔΕΙΑ ΜΕ ΤΗΝ ΔΙΑΔΙΚΑΣΙΑ ΠΟΛΕΟΔΟΜΙΚΗΣ ΒΕΒΑΙΟΤΗΤΑΣ	
1. ΜΠΟΓΙΑ - ΓΡΑΦΙΑΤΟ 2. ΑΛΟΥΜΙΝΙΑ ΠΑΡΑΘΥΡΑ 3. ΣΤΗΘΑΙΟ ΜΕΤΑΛΛΙΚΗ ΚΑΤΑΣΚΕΥΗ		Επαρχικό Γραφείο ΤΠΟ Δήμος Αριθμός αίτησης	
ΣΗΜΕΙΩΣΕΙΣ NOTES		ΘΕΩΡΗΣΗ ΠΟΛΕΟΔΟΜΙΚΗΣ ΑΡΧΗΣ	
		ΟΙΚΟΠΕΔΟ Ή ΥΠΟ ΔΗΜΙΟΥΡΓΙΑ ΟΙΚΟΠΕΔΟ Φ.ΣΧΕΔΙΟ: 54/570502 ΤΜΗΜΑ: 02 ΑΡΙΘΜΟΣ ΤΕΜΑΧΙΟΥ: 812 ΠΕΡΙΟΧΗ: ΑΠΟΣΤΟΛΟΣ ΑΝΤΡΕΑΣ - ΛΕΜΕΣΟΣ ΑΡ. ΠΟΛΕΟΔΟΜΙΚΗΣ ΑΔΕΙΑΣ ΔΙΑΧΩΡΙΣΜΟΥ : ####	
 CSN DEMETRIOU DEVELOPERS LTD		ΠΟΛΕΟΔΟΜΙΚΑ ΔΕΔΟΜΕΝΑ ΕΜΒΑΔΟ ΟΙΚΟΠΕΔΟΥ: 568 ΖΩΝΗ: Κα4 Σ.ΔΟΜΗΣΗΣ: 120%	

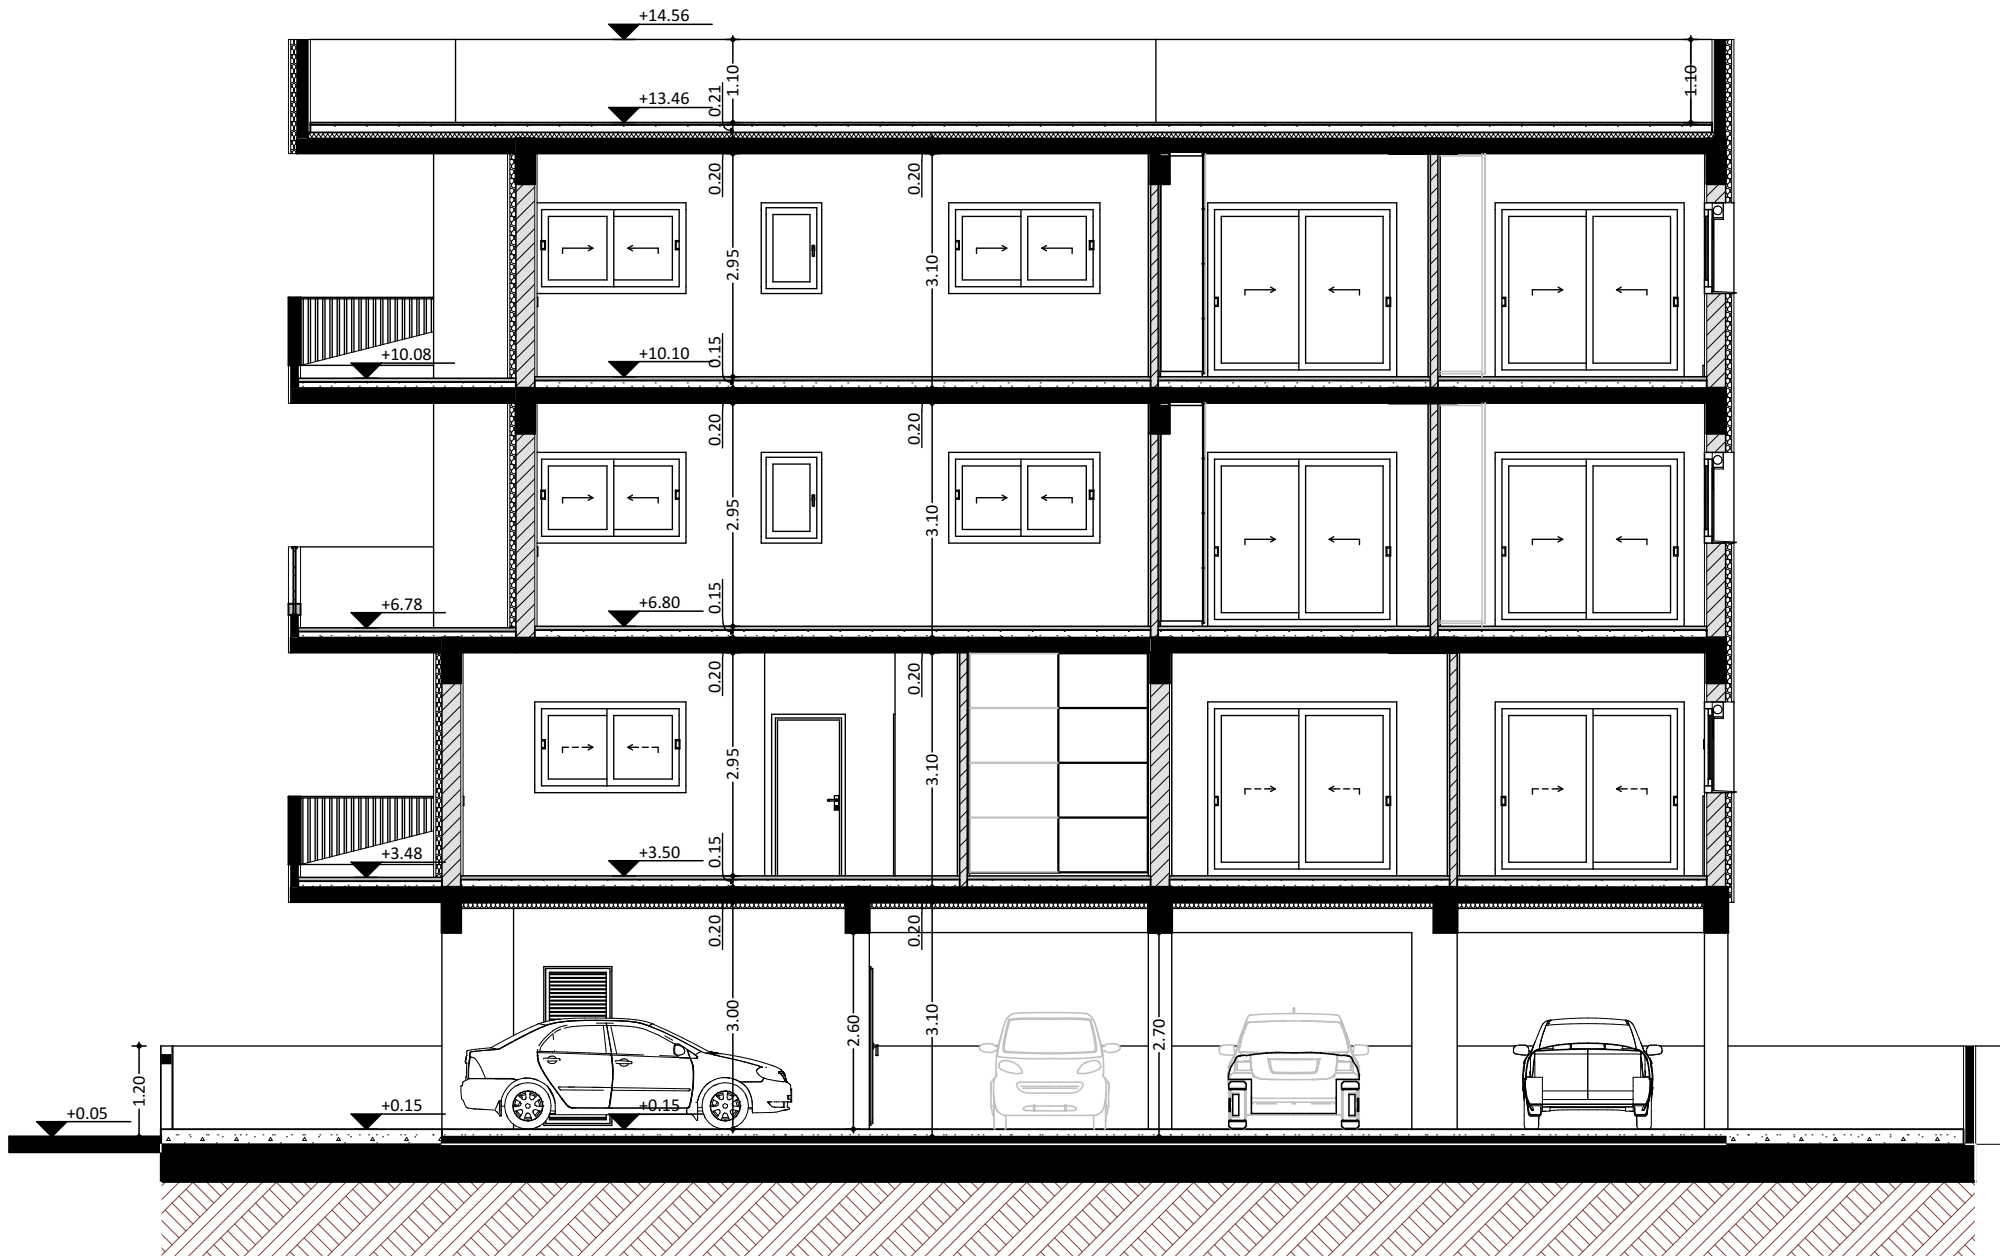

ΤΟΜΗ Γ-Γ

1:100

ΥΛΙΚΑ | MATERIAL

1. ΜΠΟΓΙΑ - ΓΡΑΦΙΑΤΟ
- 2.ΑΛΟΥΜΙΝΙΑ ΠΑΡΑΘΥΡΑ
- 3.ΣΤΗΘΑΙΟ ΜΕΤΑΛΛΙΚΗ ΚΑΤΑΣΚΕΥΗ

ΣΗΜΕΙΩΣΕΙΣ | NOTEΣ



DYNAMIC SPHERA
CONSTRUCTION &
DEVELOPERS

SPYPOY KYPRIANOY 46,
KATO POLEMIDIA, LIMASSOL
τηλ:25 775 001, 99662350 , 99914263

ΤΙΤΛΟΣ ΕΡΓΟΥ | PROJECT TITLE

TEM 812

ΘΕΣΗ / ΠΟΛΗ | LOCATION

ΑΠΟΣΤΟΛΟΣ ΑΝΤΡΕΑΣ -
ΛΕΜΕΣΟΣ

ΣΧΕΔΙΟ | Drawing

ΤΟΜΗ Γ-Γ

ΚΛΙΜΑΚΑ | Drawing Scale

1:100

ΚΩΔΙΚΟΣ ΕΡΓΟΥ | PROJECT CODE

812/2025

ΑΡ. ΣΧΕΔΙΟΥ |
NUMBER

08

ΗΜΕΡΟΜΗΝΙΑ |
DATE

05/02/2025

ΥΠΟΓΡΑΦΗ ΙΔΙΟΚΤΗΤΗ |

OWNER'S SIGNATURE
CSN DEMETRIΟΥ DEVELOPERS LTD

ΕΝΤΟΛΗ 2/2022 ΠΟΛΕΟΔΟΜΙΚΗ ΑΔΕΙΑ ΜΕ ΤΗΝ
ΔΙΑΔΙΚΑΣΙΑ ΠΟΛΕΟΔΟΜΙΚΗΣ ΒΕΒΑΙΟΤΗΤΑΣ

Επαρχικό Γραφείο ΤΠΟ

Δήμος

Αριθμός αίτησης

ΘΕΩΡΗΣΗ ΠΟΛΕΟΔΟΜΙΚΗΣ ΑΡΧΗΣ

ΟΙΚΟΠΕΔΟ Ή ΥΠΟ ΔΗΜΙΟΥΡΓΙΑ ΟΙΚΟΠΕΔΟ
Φ.ΣΧΕΔΙΟ: 54/570502
ΤΜΗΜΑ: 02
ΑΡΙΘΜΟΣ ΤΕΜΑΧΙΟΥ: 812
ΠΕΡΙΟΧΗ: ΑΠΟΣΤΟΛΟΣ ΑΝΤΡΕΑΣ - ΛΕΜΕΣΟΣ
ΑΡ. ΠΟΛΕΟΔΟΜΙΚΗΣ ΑΔΕΙΑΣ ΔΙΑΧΩΡΙΣΜΟΥ :
####

ΠΟΛΕΟΔΟΜΙΚΑ ΔΕΔΟΜΕΝΑ

ΕΜΒΑΔΟ ΟΙΚΟΠΕΔΟΥ: 568
ΖΩΝΗ: Κα4
Σ.ΔΟΜΗΣΗΣ: 120% Σ.ΚΑΛΥΨΗ: 50%
ΑΡ. ΟΡΟΦΩΝ:3 ΥΨΟΣ:13,50

ΣΤΟΙΧΕΙΑ ΕΡΓΟΥ:
ΠΟΛΥΚΑΤΟΙΚΙΑ 4 ΔΙΑΜΕΡΙΣΜΑΤΑ

ΠΡΟΤΕΙΝΟΜΕΝΗ ΔΟΜΗΣΗ

Σ.Δόμ.=.....**1+2+3**.....**356,30**
284.....**284**.....=125%

ΠΡΟΤΕΙΝΟΜΕΝΗ ΚΑΛΥΨΗ

Π.Καλ.=.....**4**.....**142**
284.....**284**.....=50%

ΠΡΟΤΕΙΝΟΜΕΝΟΣ
ΑΡΙΘΜΟΣ ΟΡΟΦΩΝ ΚΑΙ ΥΨΟΣ

Αριθμός Ορόφων : 3
Ύψος : 13,20

ΠΡΟΤΕΙΝΟΜΕΝΕΣ
ΚΑΛΥΜΜΕΝΕΣ ΒΕΡΑΝΤΕΣ

Το εμβαδό των βεραντών μπορεί να ανέρχεται στο 35% ορόφου νοουμένου ότι το συνολικό εμβαδό των βεραντών δεν υπερβαίνει το 25% του συνολικού εμβαδού των ορόφων.

ΠΡΟΤΕΙΝΟΜΕΝΟΙ ΧΩΡΟΙ ΣΤΑΘΜΕΥΣΗΣ


Αριθμός Χώρων Στάθμευσης : 4

ΣΤΟΙΧΕΙΑ ΜΕΛΕΤΗΤΗ

Ονοματεπωνυμο : **ΑΝΤΡΙΑ ΧΡΙΣΤΟΥ**

Αρ. Μητρώου ΕΤΕΚ: **A174772**

Υπογραφή: **ΑΝΤΡΙΑ ΧΡΙΣΤΟΥ**
ΑΡΧΙΤΕΚΤΟΝΑΣ
ΑΡ. ΕΤΕΚ Α174772

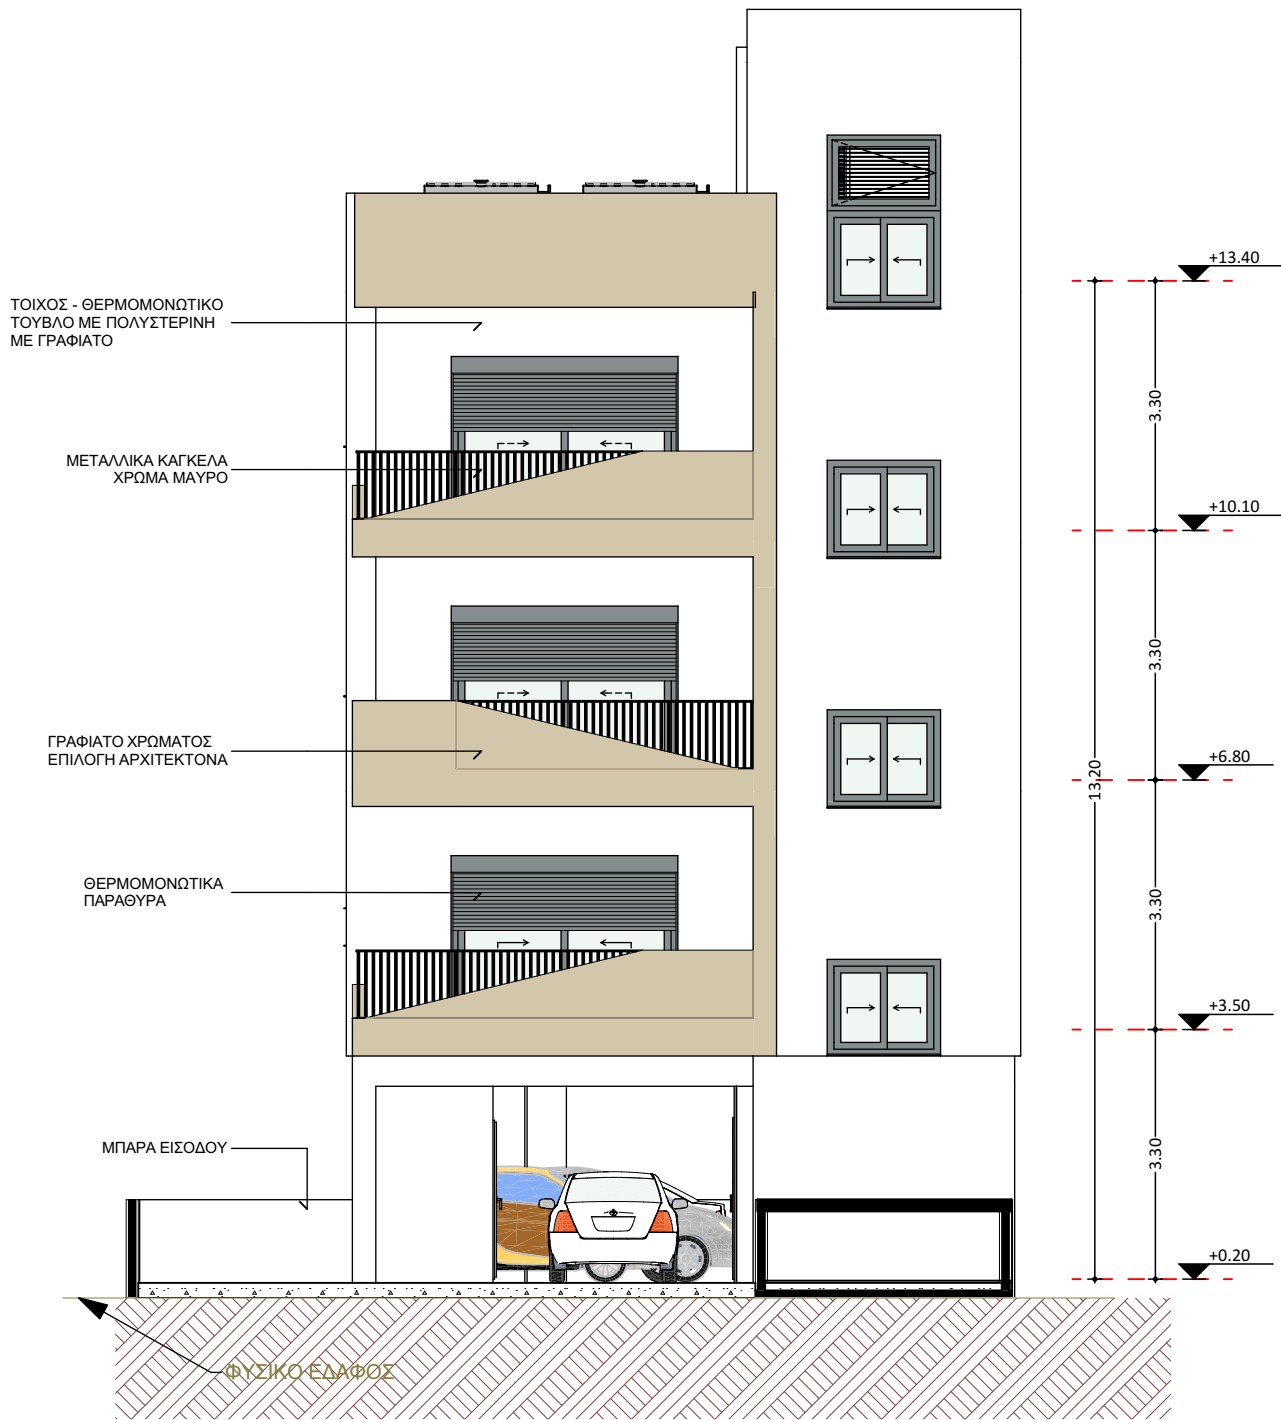

ΟΨΗ - 01

1:100

ΥΛΙΚΑ | MATERIAL

- ΜΠΟΓΙΑ - ΓΡΑΦΙΑΤΟ
- ΑΛΟΥΜΙΝΙΑ ΠΑΡΑΘΥΡΑ
- ΣΤΗΘΑΙΟ ΜΕΤΑΛΛΙΚΗ ΚΑΤΑΣΚΕΥΗ

ΣΗΜΕΙΩΣΕΙΣ | NOTES

.....

.....

.....

.....

.....

.....

.....



DYNAMIC SPHERA
CONSTRUCTION &
DEVELOPERS

SPYPOY KYPRIANOY 46,
KATO POLEMIDIA, LIMASSOL
τηλ:25 775 001, 99662350 , 99914263

ΤΙΤΛΟΣ ΕΡΓΟΥ | PROJECT TITLE

TEM 812

ΘΕΣΗ / ΠΟΛΗ | LOCATION

ΑΠΟΣΤΟΛΟΣ ΑΝΤΡΕΑΣ -
ΛΕΜΕΣΟΣ

ΣΧΕΔΙΟ | Drawing

ΟΨΗ - 01

ΚΛΙΜΑΚΑ | Drawing Scale

1:100

ΚΩΔΙΚΟΣ ΕΡΓΟΥ | PROJECT CODE

812/2025

ΑΡ. ΣΧΕΔΙΟΥ |
NUMBER

09

ΗΜΕΡΟΜΗΝΙΑ |
DATE

05/02/2025

ΥΠΟΓΡΑΦΗ ΙΔΙΟΚΤΗΤΗ |

OWNER'S SIGNATURE
CSN DEMETRIΟΥ DEVELOPERS LTD

ΕΝΤΟΛΗ 2/2022 ΠΟΛΕΟΔΟΜΙΚΗ ΑΔΕΙΑ ΜΕ ΤΗΝ
ΔΙΑΔΙΚΑΣΙΑ ΠΟΛΕΟΔΟΜΙΚΗΣ ΒΕΒΑΙΟΤΗΤΑΣ

Επαρχικό Γραφείο ΤΠΟ

Δήμος

Αριθμός αίτησης

ΘΕΩΡΗΣΗ ΠΟΛΕΟΔΟΜΙΚΗΣ ΑΡΧΗΣ

ΟΙΚΟΠΕΔΟ Ή ΥΠΟ ΔΗΜΙΟΥΡΓΙΑ ΟΙΚΟΠΕΔΟ

Φ.ΣΧΕΔΙΟ: 54/570502
ΤΜΗΜΑ: 02
ΑΡΙΘΜΟΣ ΤΕΜΑΧΙΟΥ: 812
ΠΕΡΙΟΧΗ: ΑΠΟΣΤΟΛΟΣ ΑΝΤΡΕΑΣ - ΛΕΜΕΣΟΣ
ΑΡ. ΠΟΛΕΟΔΟΜΙΚΗΣ ΑΔΕΙΑΣ ΔΙΑΧΩΡΙΣΜΟΥ :
####

ΠΟΛΕΟΔΟΜΙΚΑ ΔΕΔΟΜΕΝΑ

ΕΜΒΑΔΟ ΟΙΚΟΠΕΔΟΥ: 568
ΖΩΝΗ: Κα4
Σ.ΔΟΜΗΣΗΣ: 120% Σ.ΚΑΛΥΨΗ: 50%
ΑΡ. ΟΡΟΦΩΝ:3 ΥΨΟΣ:13,50

ΣΤΟΙΧΕΙΑ ΕΡΓΟΥ:
ΠΟΛΥΚΑΤΟΙΚΙΑ 4 ΔΙΑΜΕΡΙΣΜΑΤΑ

ΠΡΟΤΕΙΝΟΜΕΝΗ ΔΟΜΗΣΗ

Σ.Δόμ.=.....
1+2+3 **356,30**
284 **284** =.....=125%

ΠΡΟΤΕΙΝΟΜΕΝΗ ΚΑΛΥΨΗ

Π.Καλ.=.....
4 **142**
284 **284** =.....=50%

ΠΡΟΤΕΙΝΟΜΕΝΟΣ
ΑΡΙΘΜΟΣ ΟΡΟΦΩΝ ΚΑΙ ΥΨΟΣ

Αριθμός Ορόφων : 3
Ύψος : 13,20

ΠΡΟΤΕΙΝΟΜΕΝΕΣ
ΚΑΛΥΜΜΕΝΕΣ ΒΕΡΑΝΤΕΣ

Το εμβαδό των βεραντών μπορεί να ανέρχεται στο 35% ορόφου νοουμένου ότι το συνολικό εμβαδό των βεραντών δεν υπερβαίνει το 25% του συνολικού εμβαδού των ορόφων.

ΠΡΟΤΕΙΝΟΜΕΝΟΙ ΧΩΡΟΙ ΣΤΑΘΜΕΥΣΗΣ

Αριθμός Χώρων Στάθμευσης : 4

ΣΤΟΙΧΕΙΑ ΜΕΛΕΤΗΤΗ


Ονοματεπωνυμο : **ΑΝΤΡΙΑ ΧΡΙΣΤΟΥ**

Αρ. Μητρώου ΕΤΕΚ: **A174772**

Υπογραφή: **ΑΝΤΡΙΑ ΧΡΙΣΤΟΥ**
ΑΡΧΙΤΕΚΤΟΝΑΣ
ΑΡ. ΕΤΕΚ Α174772



ΥΠΟΓΡΑΦΗ ΙΔΙΟΚΤΗΤΗ
OWNER'S SIGNATURE
CSN DEMETRIOU DEVELOPERS LTD

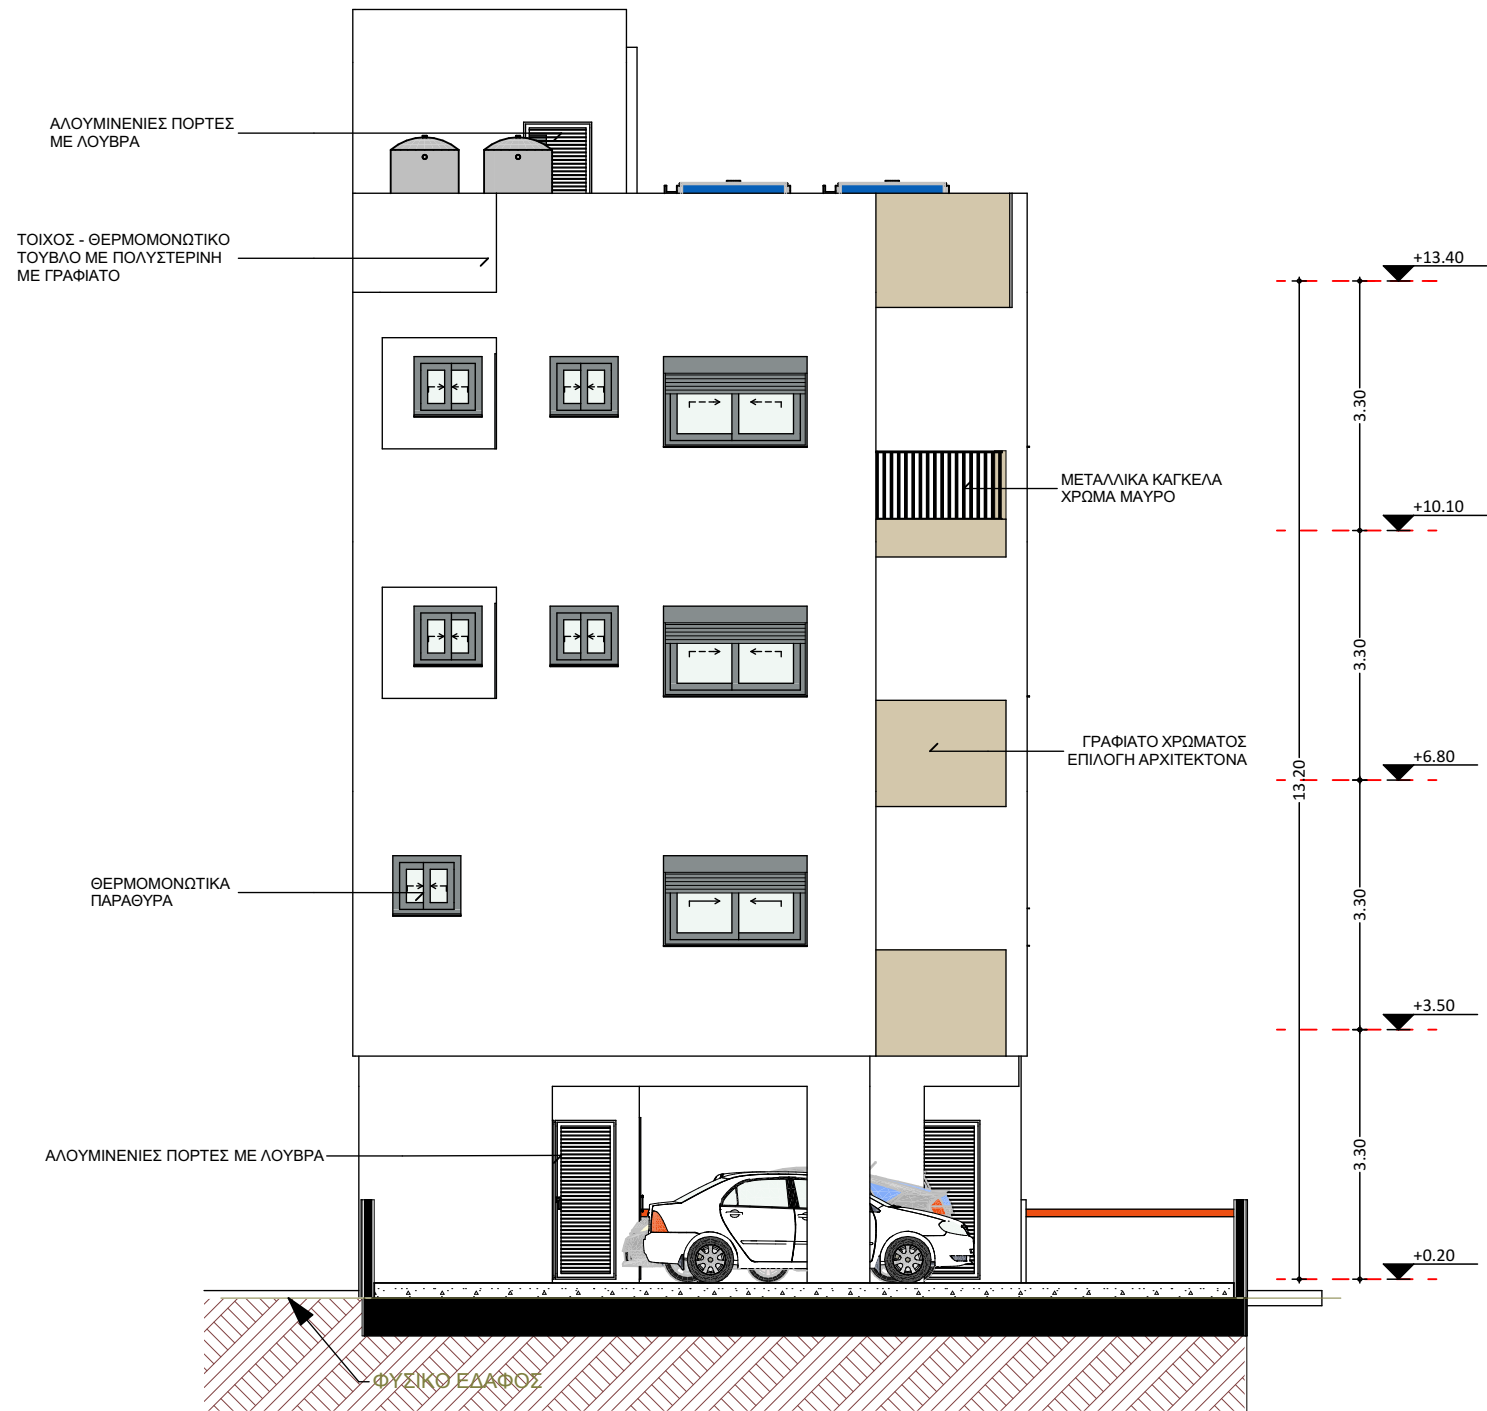

ΟΨΗ - 03

1:100

ΥΛΙΚΑ | MATERIAL

- ΜΠΟΓΙΑ - ΓΡΑΦΙΑΤΟ
- ΑΛΟΥΜΙΝΙΑ ΠΑΡΑΘΥΡΑ
- ΣΤΗΘΑΙΟ ΜΕΤΑΛΛΙΚΗ ΚΑΤΑΣΚΕΥΗ

ΣΗΜΕΙΩΣΕΙΣ | NOTEΣ

.....

.....

.....

.....

.....

.....

.....



DYNAMIC SPHERA
CONSTRUCTION &
DEVELOPERS

SPYPOY KYPRIANOY 46,
KATO POLEMIDIA, LIMASSOL
τηλ:25 775 001, 99662350 , 99914263

ΤΙΤΛΟΣ ΕΡΓΟΥ | PROJECT TITLE

TEM 812

ΘΕΣΗ / ΠΟΛΗ | LOCATION

ΑΠΟΣΤΟΛΟΣ ΑΝΤΡΕΑΣ -
ΛΕΜΕΣΟΣ

ΣΧΕΔΙΟ | Drawing

ΟΨΗ - 03

ΚΛΙΜΑΚΑ | Drawing Scale

1:100

ΚΩΔΙΚΟΣ ΕΡΓΟΥ | PROJECT CODE

812/2025

ΑΡ. ΣΧΕΔΙΟΥ |
NUMBER

13

ΗΜΕΡΟΜΗΝΙΑ |
DATE

05/02/2025

ΥΠΟΓΡΑΦΗ ΙΔΙΟΚΤΗΤΗ |

OWNER'S SIGNATURE

CSN DEMETRIΟΥ DEVELOPERS LTD

ΕΝΤΟΛΗ 2/2022 ΠΟΛΕΟΔΟΜΙΚΗ ΑΔΕΙΑ ΜΕ ΤΗΝ
ΔΙΑΔΙΚΑΣΙΑ ΠΟΛΕΟΔΟΜΙΚΗΣ ΒΕΒΑΙΟΤΗΤΑΣ

Επαρχικό Γραφείο ΤΠΟ

Δήμος

Αριθμός αίτησης

ΘΕΩΡΗΣΗ ΠΟΛΕΟΔΟΜΙΚΗΣ ΑΡΧΗΣ

ΟΙΚΟΠΕΔΟ Ή ΥΠΟ ΔΗΜΙΟΥΡΓΙΑ ΟΙΚΟΠΕΔΟ

Φ.ΣΧΕΔΙΟ: 54/570502

ΤΜΗΜΑ: 02

ΑΡΙΘΜΟΣ ΤΕΜΑΧΙΟΥ: 812

ΠΕΡΙΟΧΗ: ΑΠΟΣΤΟΛΟΣ ΑΝΤΡΕΑΣ - ΛΕΜΕΣΟΣ

ΑΡ. ΠΟΛΕΟΔΟΜΙΚΗΣ ΑΔΕΙΑΣ ΔΙΑΧΩΡΙΣΜΟΥ :

####

ΠΟΛΕΟΔΟΜΙΚΑ ΔΕΔΟΜΕΝΑ

ΕΜΒΑΔΟ ΟΙΚΟΠΕΔΟΥ: 568

ΖΩΝΗ: Κα4

Σ.ΔΟΜΗΣΗΣ: 120%

Σ.ΚΑΛΥΨΗ: 50%

ΑΡ. ΟΡΟΦΩΝ:3

ΥΨΟΣ:13,50

ΣΤΟΙΧΕΙΑ ΕΡΓΟΥ:

ΠΟΛΥΚΑΤΟΙΚΙΑ 4 ΔΙΑΜΕΡΙΣΜΑΤΑ

ΠΡΟΤΕΙΝΟΜΕΝΗ ΔΟΜΗΣΗ

Σ.Δόμ.=.....**1+2+3**.....**356,30**
284.....**284**.....=125%

ΠΡΟΤΕΙΝΟΜΕΝΗ ΚΑΛΥΨΗ

Π.Καλ.=.....**4**.....**142**
284.....**284**.....=50%

ΠΡΟΤΕΙΝΟΜΕΝΟΣ
ΑΡΙΘΜΟΣ ΟΡΟΦΩΝ ΚΑΙ ΥΨΟΣ

Αριθμός Ορόφων : 3

Ύψος : 13,20

ΠΡΟΤΕΙΝΟΜΕΝΕΣ
ΚΑΛΥΜΜΕΝΕΣ ΒΕΡΑΝΤΕΣ

Το εμβαδό των βεραντών μπορεί να ανέρχεται στο 35% ορόφου νοουμένου ότι το συνολικό εμβαδό των βεραντών δεν υπερβαίνει το 25% του συνολικού εμβαδού των ορόφων.

ΠΡΟΤΕΙΝΟΜΕΝΟΙ ΧΩΡΟΙ ΣΤΑΘΜΕΥΣΗΣ

Αριθμός Χώρων Στάθμευσης : 4

ΣΤΟΙΧΕΙΑ ΜΕΛΕΤΗΤΗ

Ονοματεπώνυμο : **ΑΝΤΡΙΑ ΧΡΙΣΤΟΥ**

Αρ. Μητρώου ΕΤΕΚ: **A174772**

Υπογραφή:

ΑΝΤΡΙΑ ΧΡΙΣΤΟΥ
ΑΡΧΙΤΕΚΤΟΝΑΣ
ΑΡ. ΕΤΕΚ Α174772

ΤΟΙΧΟΣ - ΘΕΡΜΟΜΟΝΩΤΙΚΟ
ΤΟΥΒΛΟ ΜΕ ΠΟΛΥΣΤΕΡΙΝΗ
ΜΕ ΓΡΑΦΙΑΤΟ

ΓΡΑΦΙΑΤΟ ΧΡΩΜΑΤΟΣ
ΕΠΙΛΟΓΗ ΑΡΧΙΤΕΚΤΟΝΑ

ΦΥΣΙΚΟ ΕΔΑΦΟΣ

ΟΨΗ - 04

1:100

ΥΛΙΚΑ | MATERIAL

1. ΜΠΟΓΙΑ - ΓΡΑΦΙΑΤΟ
2. ΑΛΟΥΜΙΝΙΑ ΠΑΡΑΘΥΡΑ
3. ΣΤΗΘΑΙΟ ΜΕΤΑΛΛΙΚΗ ΚΑΤΑΣΚΕΥΗ

ΣΗΜΕΙΩΣΕΙΣ | NOTES



DYNAMIC SPHERA
CONSTRUCTION &
DEVELOPERS

SPYPOY KYPRIANOY 46,
KATO POLEMIDIA, LIMASSOL
τηλ: 25 775 001, 99662350, 99914263

ΤΙΤΛΟΣ ΕΡΓΟΥ | PROJECT TITLE

TEM 812

ΘΕΣΗ / ΠΟΛΗ | LOCATION

ΑΠΟΣΤΟΛΟΣ ΑΝΤΡΕΑΣ -
ΛΕΜΕΣΟΣ

ΣΧΕΔΙΟ | Drawing

ΟΨΗ - 04

ΚΛΙΜΑΚΑ | Drawing Scale
1:100

ΚΩΔΙΚΟΣ ΕΡΓΟΥ | PROJECT CODE
812/2025

ΑΡ. ΣΧΕΔΙΟΥ |
NUMBER

14

ΗΜΕΡΟΜΗΝΙΑ |
DATE

05/02/2025

ΥΠΟΓΡΑΦΗ ΙΔΙΟΚΤΗΤΗ |
OWNER'S SIGNATURE

CSN DEMETRIΟΥ DEVELOPERS LTD

ΕΝΤΟΛΗ 2/2022 ΠΟΛΕΟΔΟΜΙΚΗ ΑΔΕΙΑ ΜΕ ΤΗΝ
ΔΙΑΔΙΚΑΣΙΑ ΠΟΛΕΟΔΟΜΙΚΗΣ ΒΕΒΑΙΟΤΗΤΑΣ

Επαρχικό Γραφείο ΤΠΟ

Δήμος

Αριθμός αίτησης

ΘΕΩΡΗΣΗ ΠΟΛΕΟΔΟΜΙΚΗΣ ΑΡΧΗΣ

ΟΙΚΟΠΕΔΟ Ή ΥΠΟ ΔΗΜΙΟΥΡΓΙΑ ΟΙΚΟΠΕΔΟ

Φ.ΣΧΕΔΙΟ: 54/570502

ΤΜΗΜΑ: 02

ΑΡΙΘΜΟΣ ΤΕΜΑΧΙΟΥ: 812

ΠΕΡΙΟΧΗ: ΑΠΟΣΤΟΛΟΣ ΑΝΤΡΕΑΣ - ΛΕΜΕΣΟΣ

ΑΡ. ΠΟΛΕΟΔΟΜΙΚΗΣ ΑΔΕΙΑΣ ΔΙΑΧΩΡΙΣΜΟΥ :

####

ΠΟΛΕΟΔΟΜΙΚΑ ΔΕΔΟΜΕΝΑ

ΕΜΒΑΔΟ ΟΙΚΟΠΕΔΟΥ: 568

ΖΩΝΗ: Κα4

Σ.ΔΟΜΗΣΗΣ: 120%

Σ.ΚΑΛΥΨΗ: 50%

ΑΡ. ΟΡΟΦΩΝ: 3

ΥΨΟΣ: 13,50

ΣΤΟΙΧΕΙΑ ΕΡΓΟΥ:

ΠΟΛΥΚΑΤΟΙΚΙΑ 4 ΔΙΑΜΕΡΙΣΜΑΤΑ

ΠΡΟΤΕΙΝΟΜΕΝΗ ΔΟΜΗΣΗ

Σ.Δόμ.=.....
1+2+3 356,30
284 284 =125%

ΠΡΟΤΕΙΝΟΜΕΝΗ ΚΑΛΥΨΗ

Π.Καλ.=.....
4 142
284 284 =50%

ΠΡΟΤΕΙΝΟΜΕΝΟΣ
ΑΡΙΘΜΟΣ ΟΡΟΦΩΝ ΚΑΙ ΥΨΟΣ

Αριθμός Ορόφων : 3

Ύψος : 13,20

ΠΡΟΤΕΙΝΟΜΕΝΕΣ
ΚΑΛΥΜΜΕΝΕΣ ΒΕΡΑΝΤΕΣ

Το εμβαδό των βεραντών μπορεί να ανέρχεται στο 35% ορόφου νοουμένου ότι το συνολικό εμβαδό των βεραντών δεν υπερβαίνει το 25% του συνολικού εμβαδού των ορόφων.

ΠΡΟΤΕΙΝΟΜΕΝΟΙ ΧΩΡΟΙ ΣΤΑΘΜΕΥΣΗΣ

Αριθμός Χώρων Στάθμευσης : 4

ΣΤΟΙΧΕΙΑ ΜΕΛΕΤΗΤΗ

Ονοματεπώνυμο : ΑΝΤΡΙΑ ΧΡΙΣΤΟΥ

Αρ. Μητρώου ΕΤΕΚ: Α174772

Υπογραφή: ΑΝΤΡΙΑ ΧΡΙΣΤΟΥ
ΑΡΧΙΤΕΚΤΟΝΑΣ
ΑΡ. ΕΤΕΚ Α174772