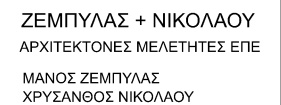


ΘΕΩΡΗΣΗ ΕΟΑ

[illegible]

ΕΡΓΟΔΟΤΗΣ


ADG GOLDEN WAY

ΕΡΓΟ

ΠΟΛΥΚΑΤΟΙΚΙΑ ΣΤΗΝ ΝΗΣΟΥ

TOMH B-B

ΑΡ.ΣΧΕΔ.: A10	ΑΡ.ΑΝΑΘ.:
ΚΛΙΜΑΚΑ: 1:100	ΑΡ.ΕΡΓΟΥ:
ΣΧΕΔΙΑΣΗ: ΧΝ	ΗΜΕΡ.: 10/2024

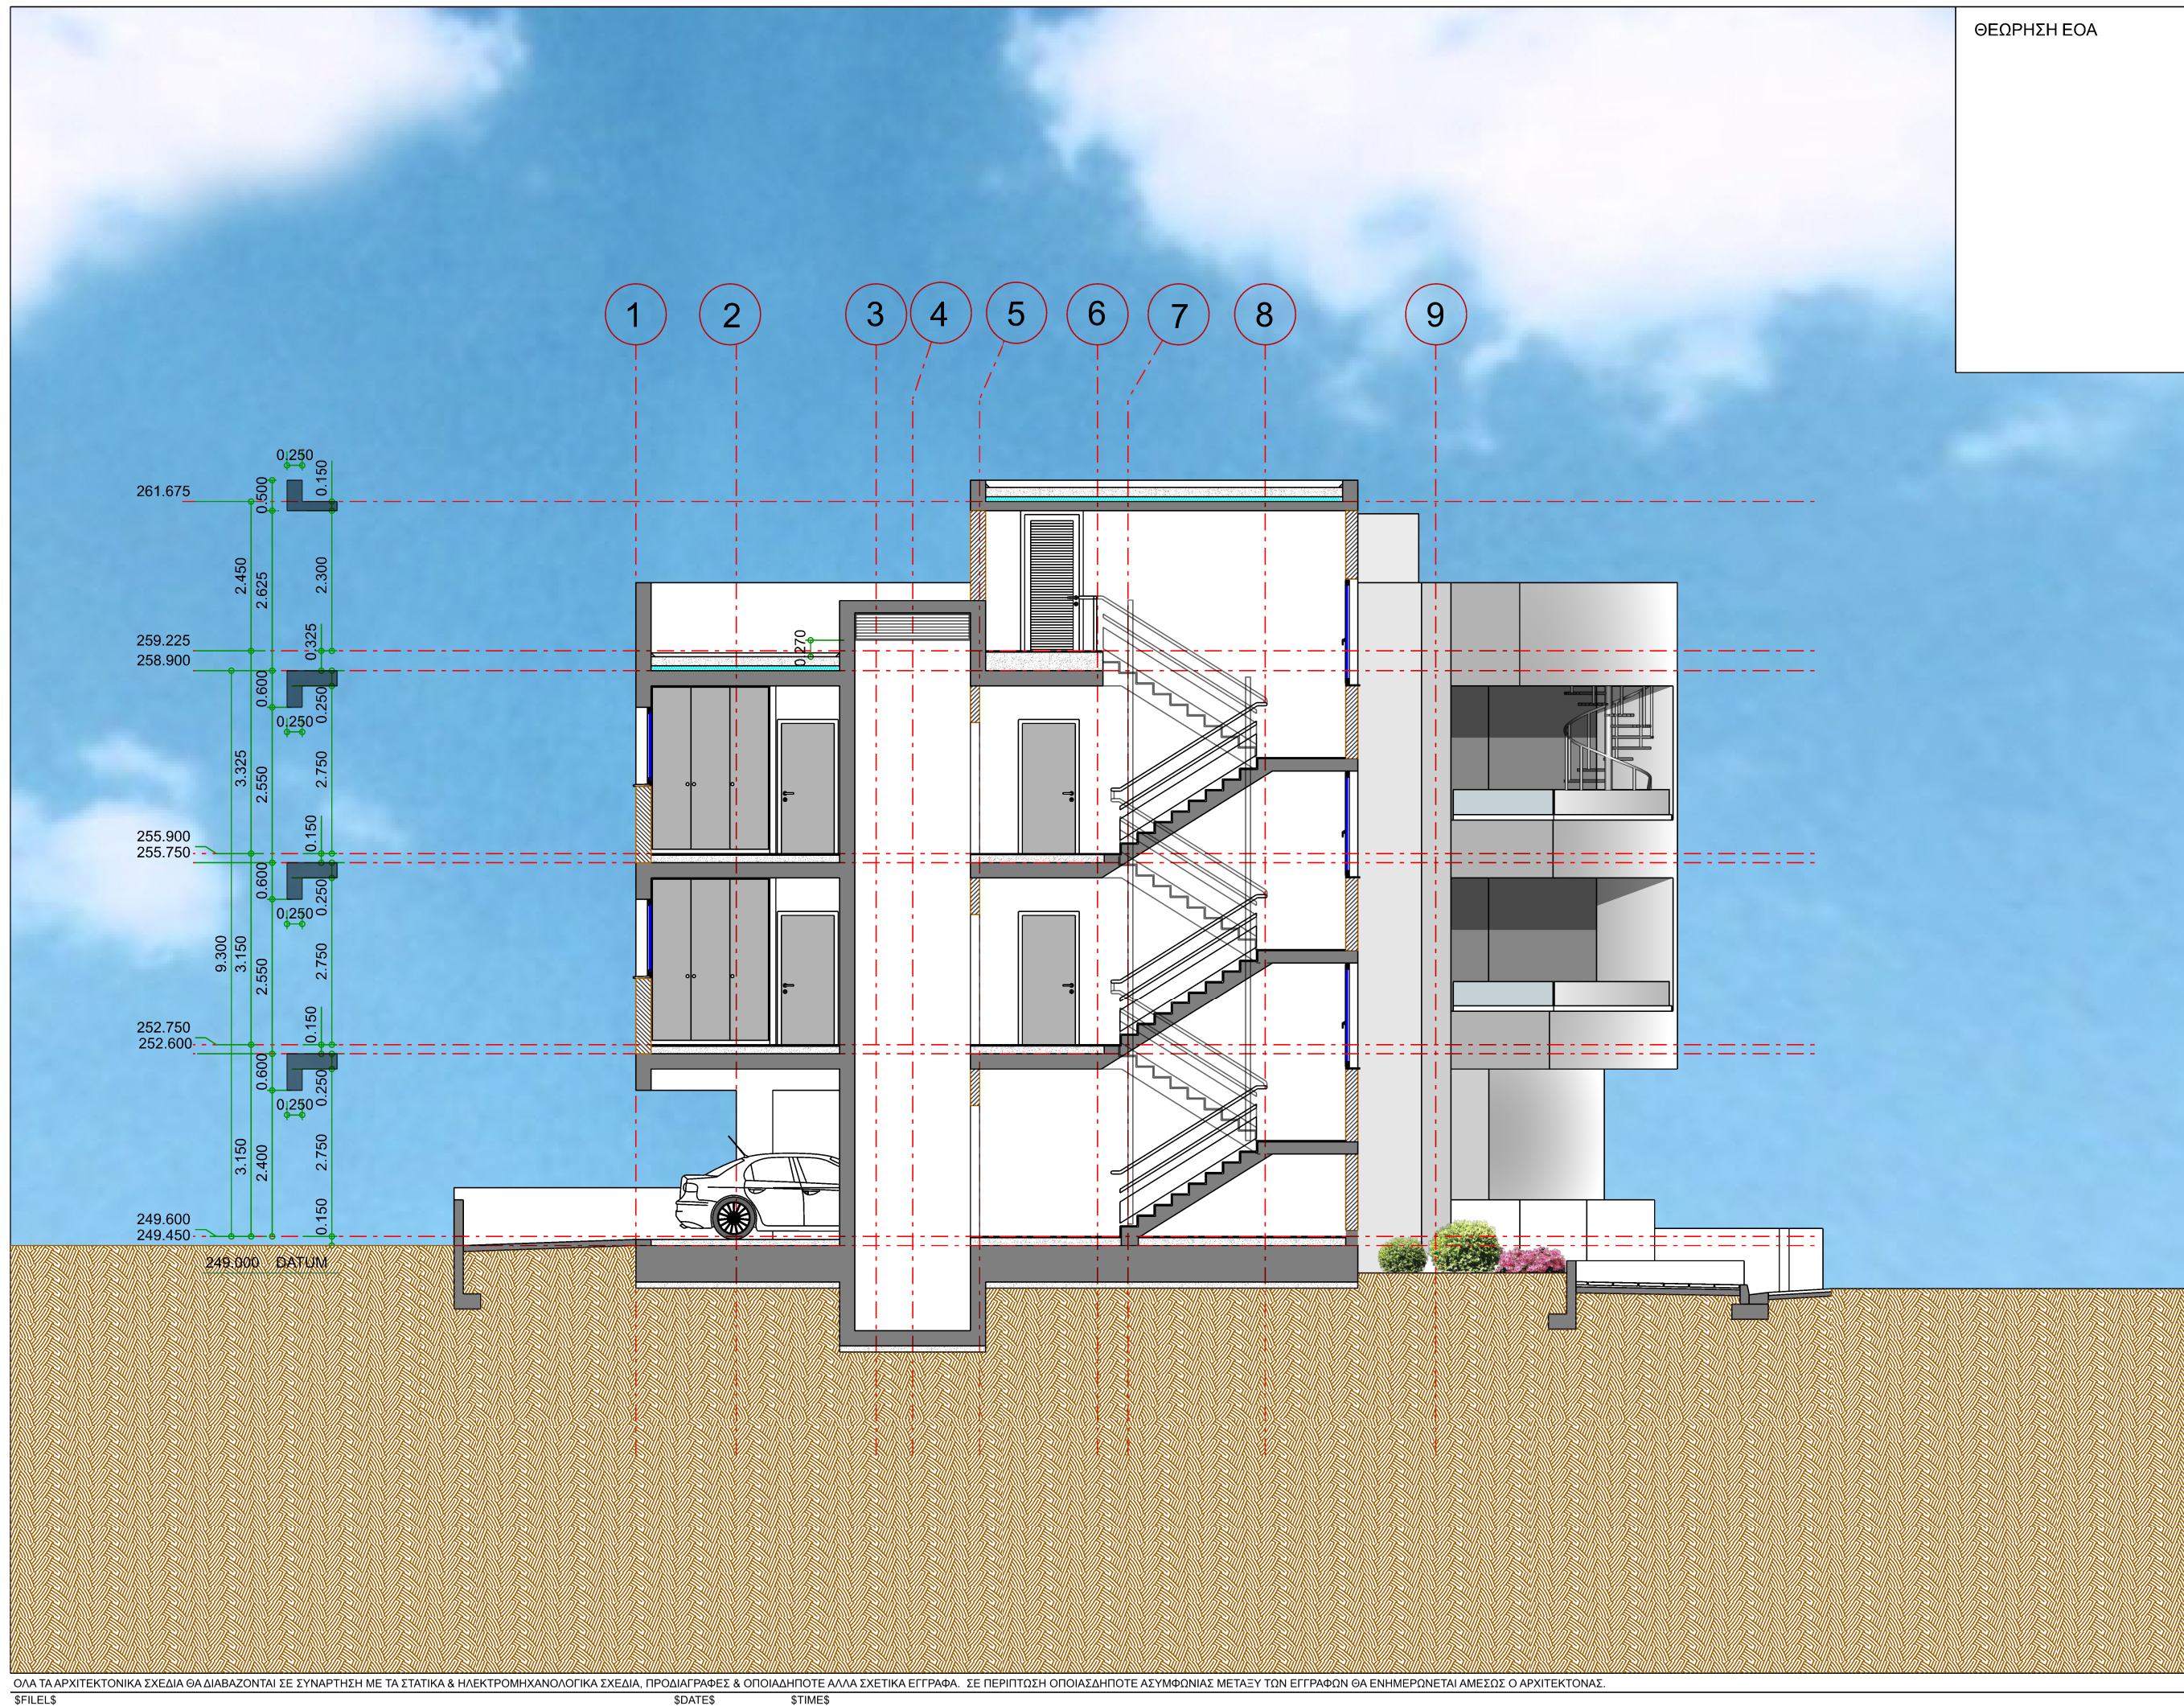

ΟΛΑ ΤΑ ΑΡΧΙΤΕΚΤΟΝΙΚΑ ΣΧΕΔΙΑ ΘΑ ΔΙΑΒΑΖΟΝΤΑΙ ΣΕ ΣΥΝΑΡΤΗΣΗ ΜΕ ΤΑ ΣΤΑΤΙΚΑ & ΗΛΕΚΤΡΟΜΗΧΑΝΟΛΟΓΙΚΑ ΣΧΕΔΙΑ, ΠΡΟΔΙΑΓΡΑΦΕΣ & ΟΠΟΙΟΔΗΠΟΤΕ ΆΛΛΑ ΣΧΕΤΙΚΑ ΕΓΓΡΑΦΑ. ΣΕ ΠΕΡΙΠΤΩΣΗ ΟΠΟΙΑΣΔΗΠΟΤΕ ΑΣΥΜΦΩΝΙΑΣ ΜΕΤΑΞΥ ΤΩΝ ΕΓΓΡΑΦΩΝ ΘΑ ΕΝΗΜΕΡΩΝΕΤΑΙ ΑΜΕΣΩΣ Ο ΑΡΧΙΤΕΚΤΟΝΑΣ.		
\$FILE\$	\$DATE\$	\$TIME\$