


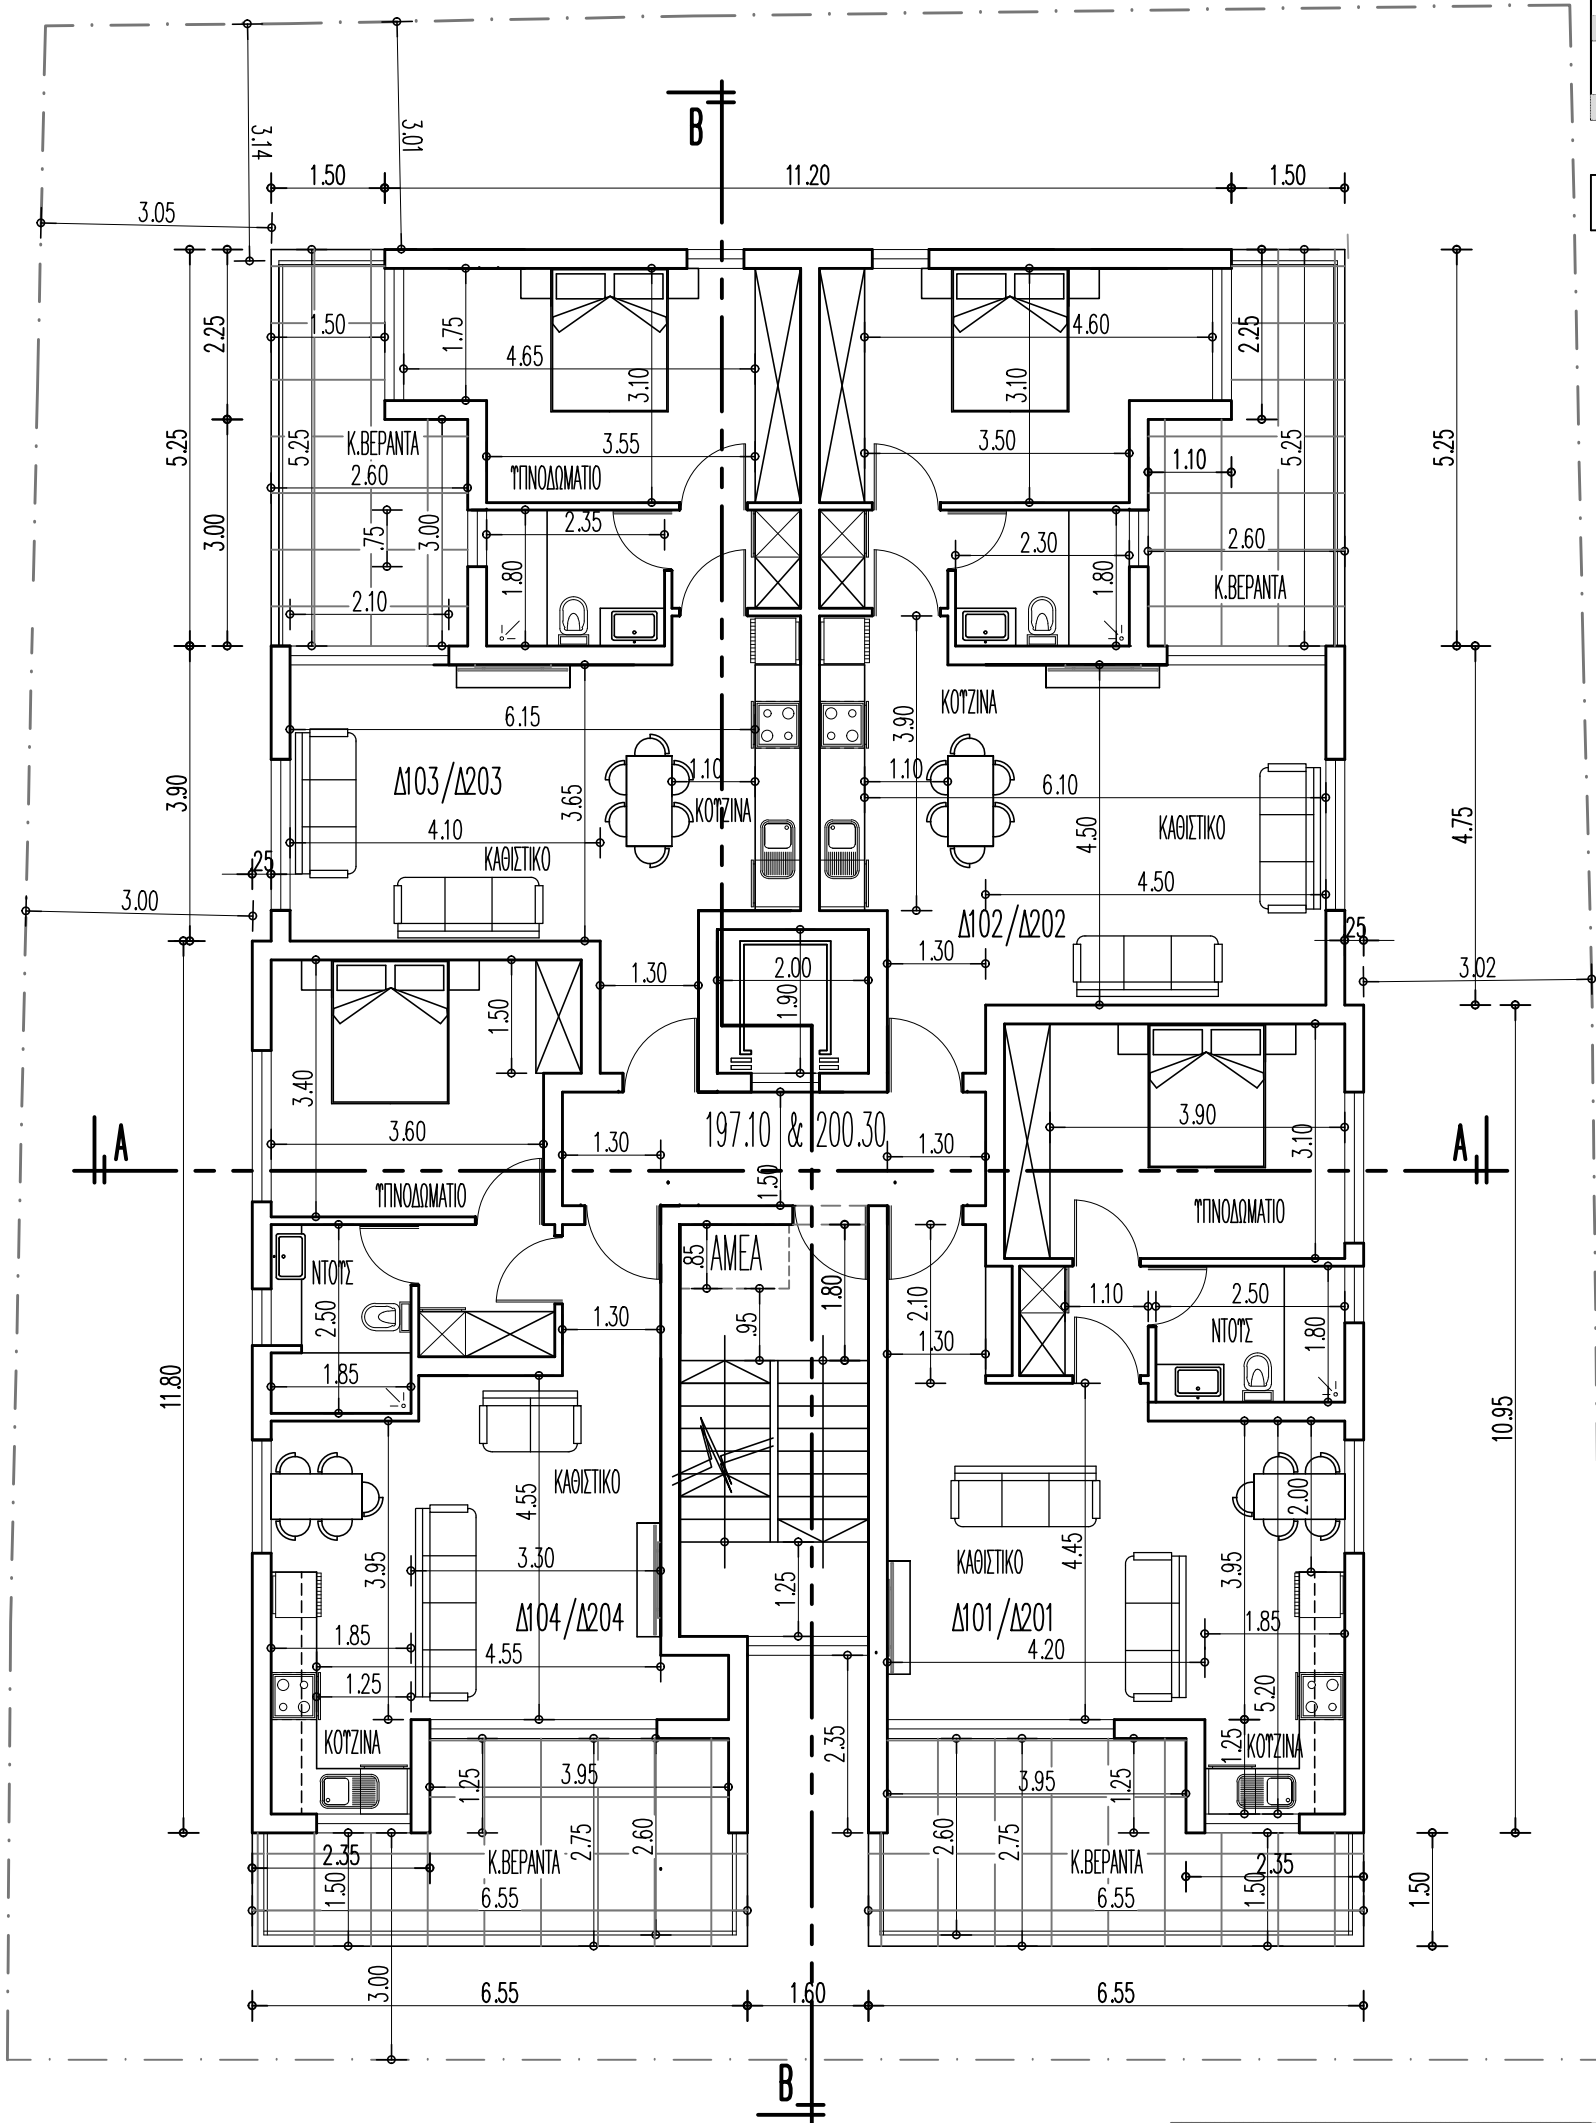


ΜΕΛΕΤΗ ΕΡΓΟΥ
ΑΝΑΣΤΑΣΙΑ ΓΑΒΡΙΑ ΦΑΣΟΥΛΗ & ΣΥΝΕΡΓΑΤΕΣ
ΖΕΦΥΡΟΣ 13 - ΣΤΡΟΒΟΛΟΣ - ΑΕΤΚΩΣΙΑ - Τ.Τ. 2048 - ΔΙΑΜ.206 Τηλ. 22323625 - 99467241 ΦΑΞ. 22323626




ΠΑΡΑΤΗΡΗΣΕΙΣ

[Handwritten signature]

ΑΝΑΣΤΑΣΙΑ ΓΑΒΡΙΑ
ARCHITECT - Ε.Τ.Ε.Κ. Α068545

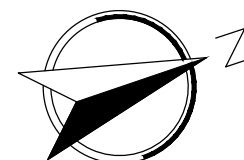

ΙΔΙΟΚΤΗΤΗΣ	ΣΧΕΔΙΟ		
NICODEMOU & GAVRIAS DEVELOPERS LTD	ΚΑΤΟΥΗ Α & Β ΟΡΟΦΟΥ		
ΕΡΓΟ	ΚΑΙΜΑΚΑ	ΗΜΕΡ.	ΣΧΕΔΙΑΣΗ
ΑΝΕΓΕΡΣΗ 2 ΟΡΟΦΗΣ ΠΟΛΥΚΑΤΟΙΚΙΑ ΣΤΡΟΒΟΛΟΣ Φ.ΣΧ. 21/61W1 ΤΕΜΑΧΙΟ 409	1:100	08/2025	
	ΑΡ. ΜΕΛΕΤΗΣ	ΑΡ. ΣΧΕΔΙΟΥ	Α / 02
	DR/OX 2024		

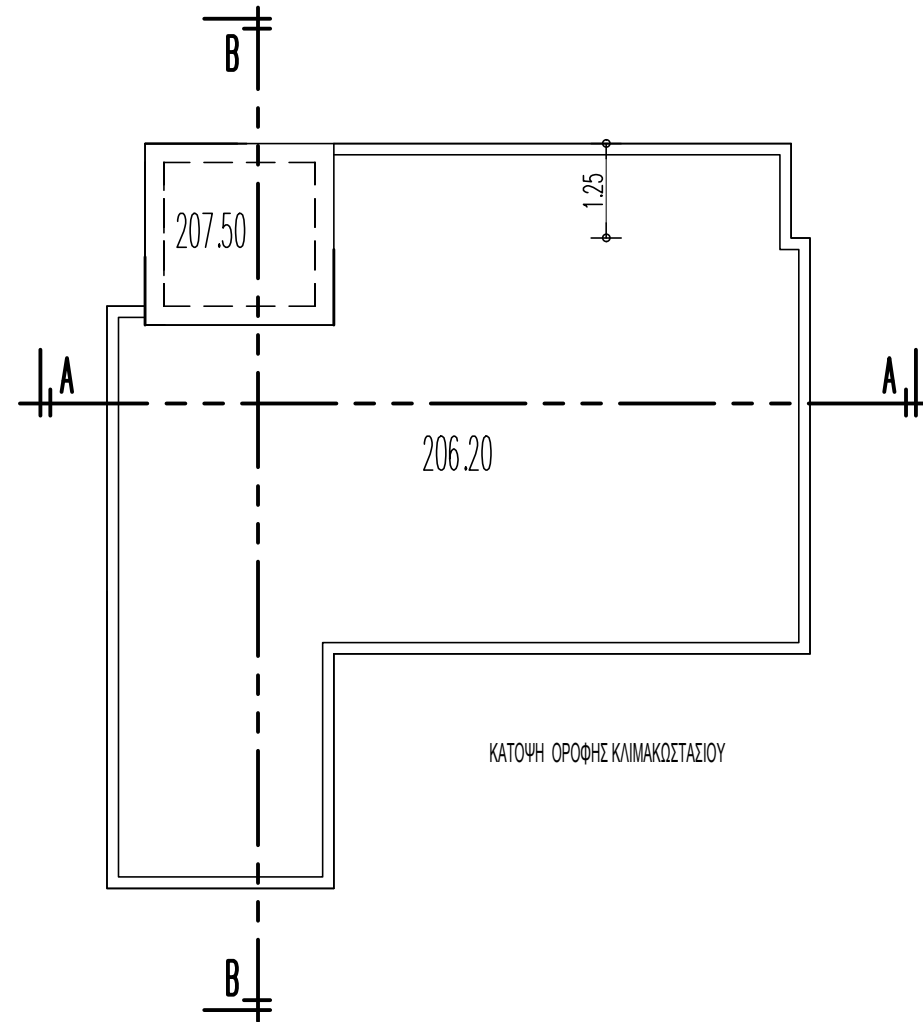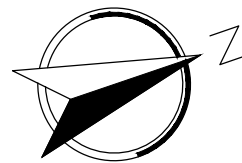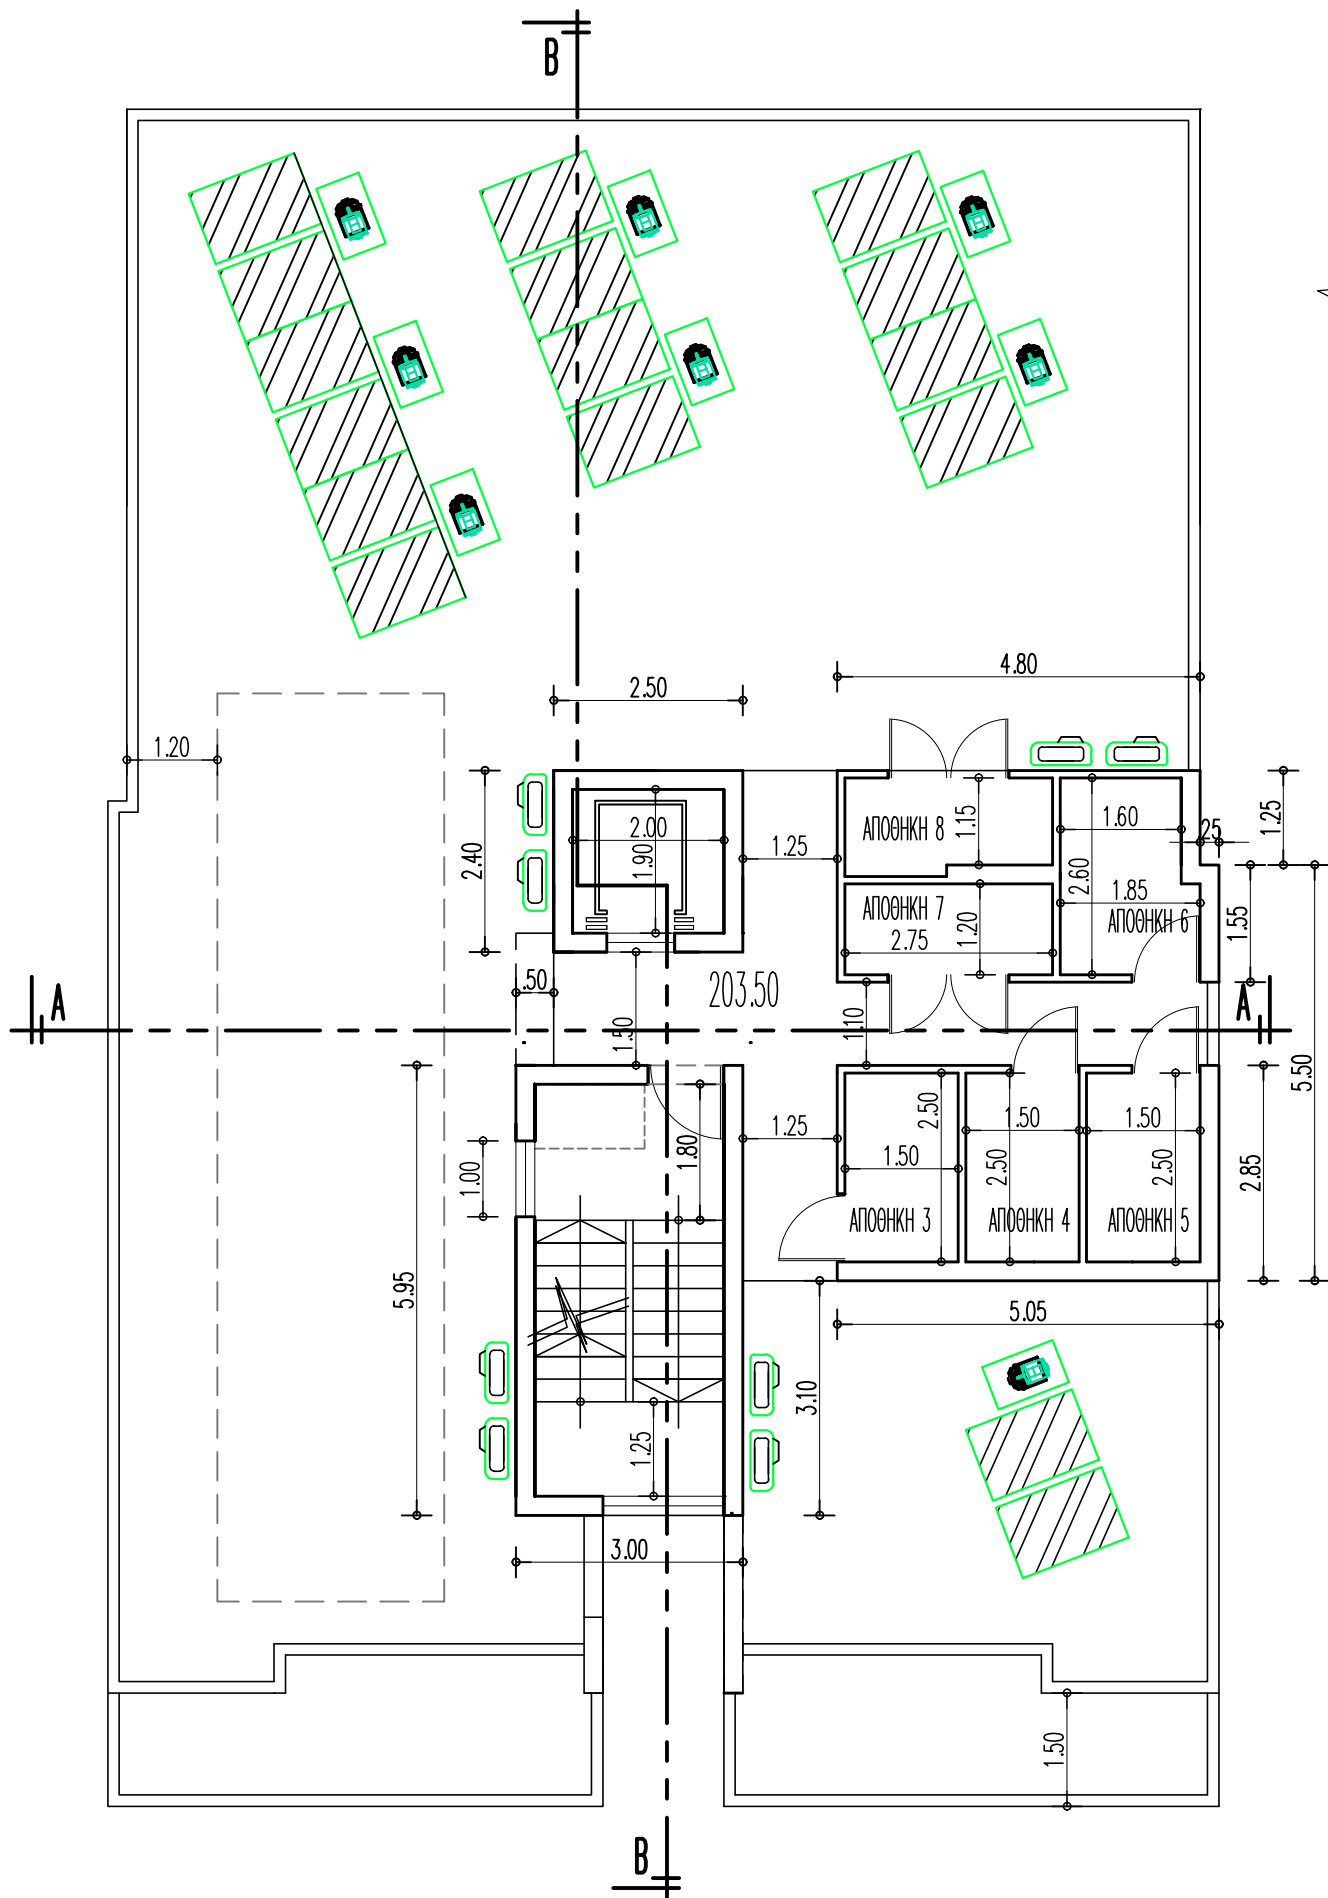

ΜΕΛΕΤΗ ΕΡΓΟΥ
ΑΝΑΣΤΑΣΙΑ ΓΑΒΡΙΑ ΦΑΣΟΤΛΗ & ΣΥΝΕΡΓΑΤΕΣ
ΖΕΦΥΡΟΣ 13 - ΣΤΡΟΒΟΛΟΣ - ΛΕΥΚΩΣΙΑ - Τ.Τ. 2048 - ΔΙΑΜ.206 Τηλ. 22323625 - 99467241 ΦΑΞ. 22323626

ΠΑΡΑΤΗΡΗΣΕΙΣ


ANASTASIA GAVRIA
ARCHITECT - Ε.Τ.Ε.Κ. Α068545

ΙΔΙΟΚΤΗΤΗΣ		
NICODEMOU & GAVRIAS DEVELOPERS LTD		
ΕΡΓΟ		
ΑΝΕΓΕΡΣΗ 2 ΟΡΟΦΗΣ ΠΟΛΥΚΑΤΟΙΚΙΑ ΣΤΡΟΒΟΛΟΣ Φ.Σ.Χ. 21/61W1 ΤΕΜΑΧΙΟ 409		
ΣΧΕΔΙΟ		
ΚΑΤΟΨΗ ΟΡΟΦΗΣ		
ΚΛΙΜΑΚΑ	ΗΜΕΡ.	ΣΧΕΔΙΑΣΗ
1:100	08/2025	
ΑΡ. ΜΕΛΕΤΗΣ	ΑΡ. ΣΧΕΔΙΟΥ	
DR/0X 2024	A / 03	