


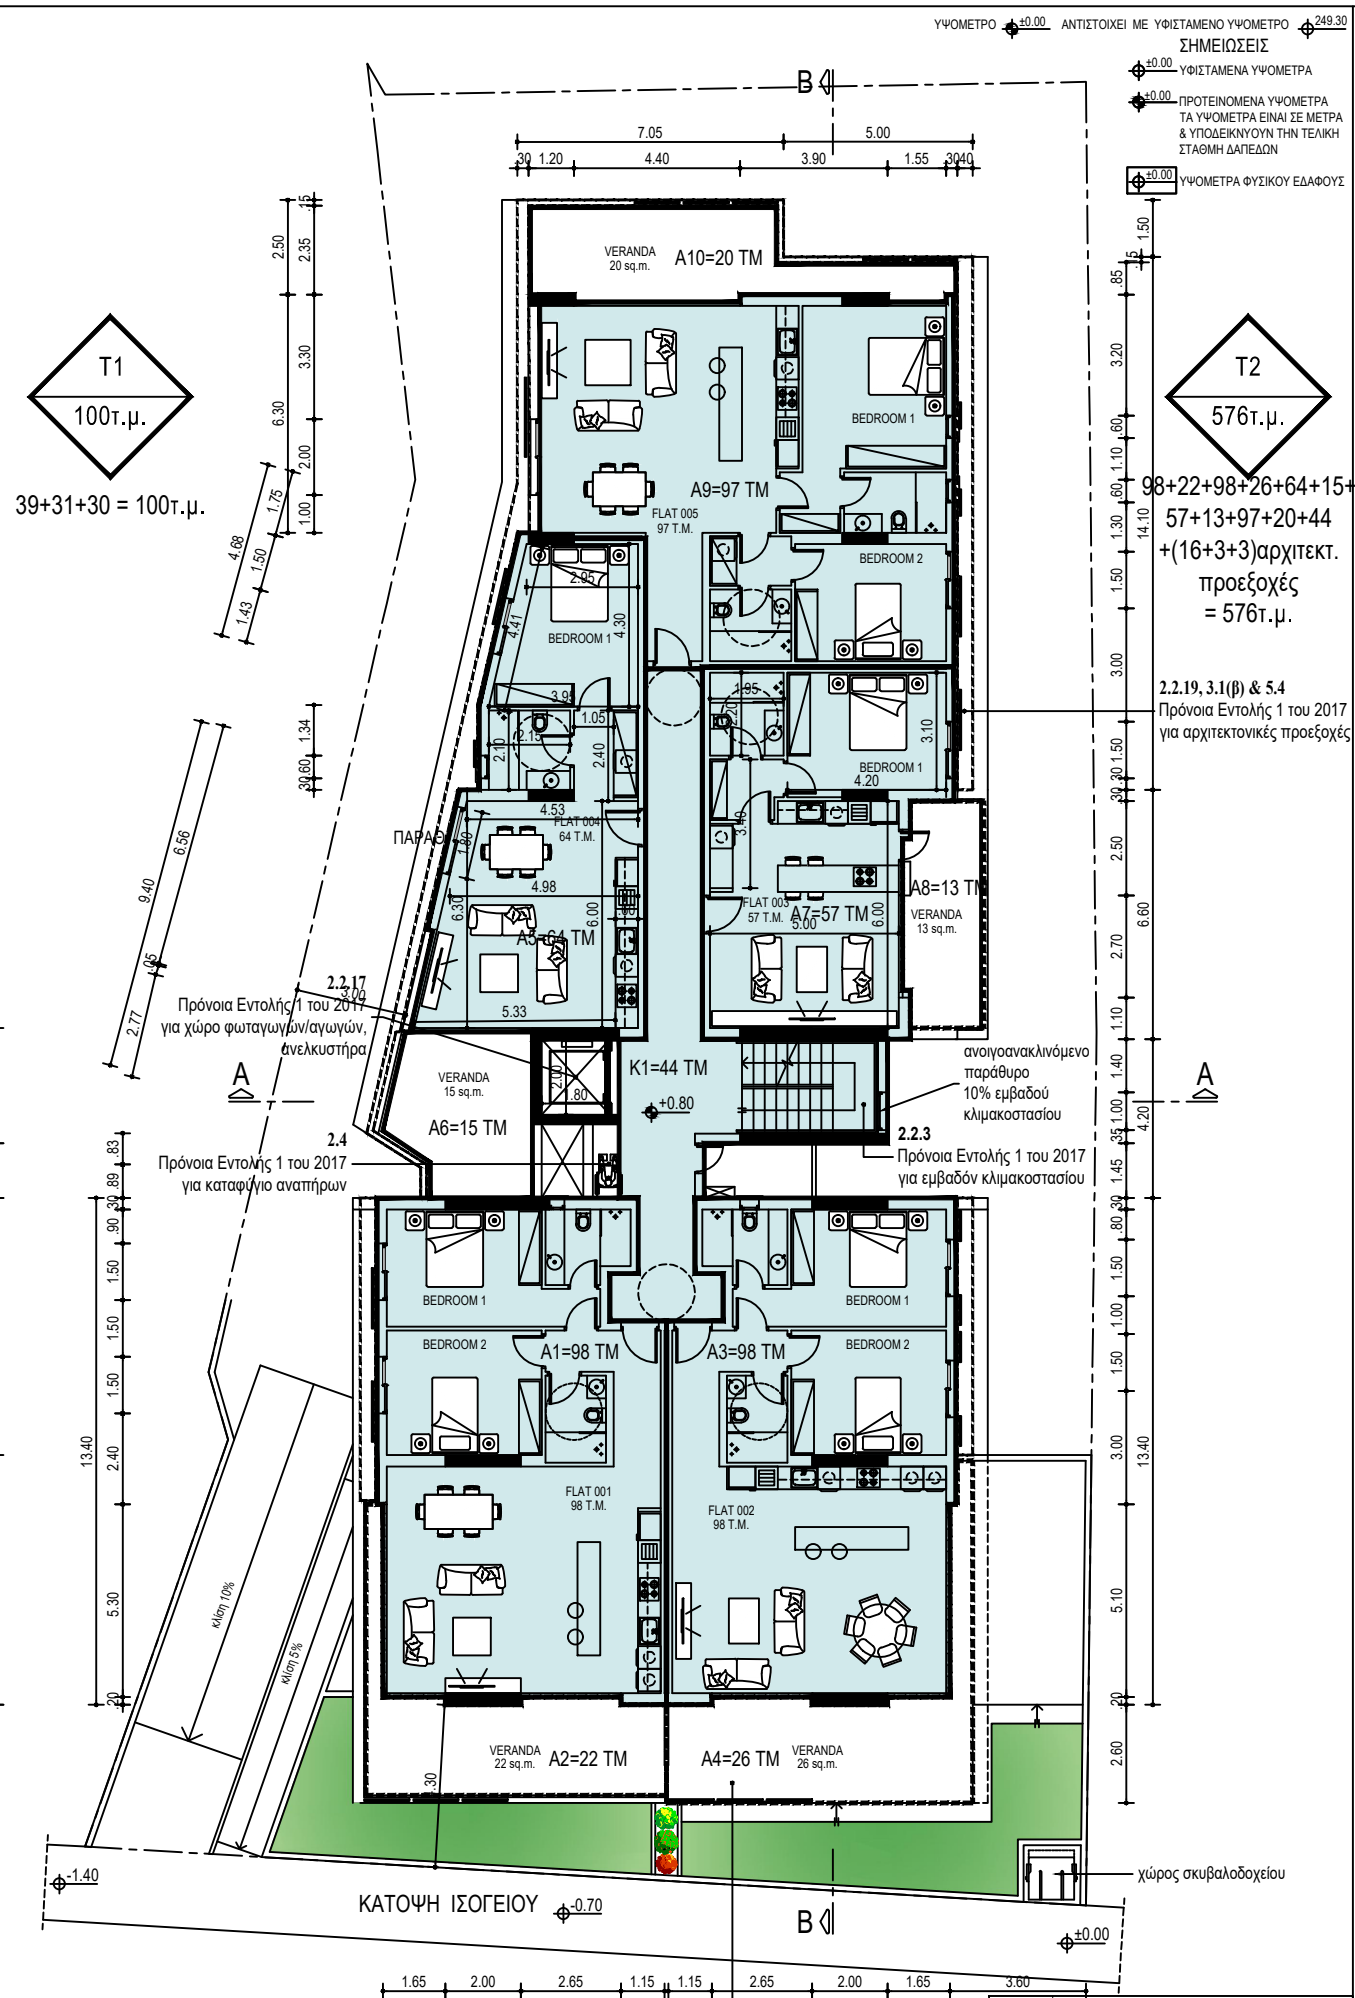

ΕΝΤΟΛΗ 2/ 2020 ΠΟΛΕΟΔΟΜΙΚΗ ΑΔΕΙΑ ΜΕ ΤΗ ΔΙΑΔΙΚΑΣΙΑ ΠΟΛΕΟΔΟΜΙΚΗΣ ΒΕΒΑΙΟΥΤΗΤΑΣ	
ΕΟΑ ΛΕΥΚΩΣΙΑΣ	
Αριθμός αίτησης	
ΘΕΩΡΗΣΗ ΠΟΛΕΟΔΟΜΙΚΗΣ ΑΡΧΗΣ	
ΟΙΚΟΠΕΔΟ Φ.ΣΧ. 30/39 Ε2 ΤΜΗΜΑ 13 ΑΡΙΘΜΟΣ ΤΕΜΑΧΙΟΥ 3329 ΤΟΠΟΘΕΣΙΑ ΒΟΛΩΔΙΑΡΙΔΕΣ ΔΗΜΟΣ ΙΔΑΛΙΟΥ	
ΠΟΛΕΟΔΟΜΙΚΑ ΔΕΔΟΜΕΝΑ	
ΕΜΒΑΔΟ ΟΙΚΟΠΕΔΟΥ: = 1027 τ.μ. ΖΩΝΗ Κα5 Σ.Δ. 1027τ.μ. Χ 90% = 924τ.μ. Π.Κ. 1027τ.μ. Χ 50% = 513.5τ.μ. ΑΡ.ΟΡΟΦΩΝ: 2 ΥΨΟΣ : 10.00 μ.	
ΣΤΟΙΧΕΙΑ ΕΡΓΟΥ: ΠΟΛΥΚΑΤΟΙΚΙΑ	
ΠΡΟΤΕΙΝΟΜΕΝΗ ΔΟΜΗΣΗ Α1+Α3+Α5+Α7+Α9+Β1+Β3+Β5+Β7+Β9 Δόμηση = ----- Εμβαδό τεμαχίου 98+98+57+64+97+44+98+98+57+64+97+31 903 ----- = 0.88< 0.9:1 1027 1027	
ΠΡΟΤΕΙΝΟΜΕΝΗ ΚΑΛΥΨΗ Κ 513 Κάλυψη = ----- = 0.50:1 Εμβαδό Τεμαχίου 1027	
ΥΠΟΛΟΓΙΣΜΟΣ ΕΜΒΑΔΩΝ ΓΙΑ ΣΚΟΠΟΥΣ ΔΙΚΑΙΩΜΑΤΩΝ T1+T2+T3= 100+576+559= 1235 τ.μ.	
ΠΡΟΤΕΙΝΟΜΕΝΕΣ ΚΑΛΥΜΜΕΝΕΣ ΒΕΡΑΝΤΕΣ	
Επιτρεπόμενο Εμβαδό: 924x25%=231 τ.μ. Βεράντες 1ου ορόφου: 22+26+15+13+20 = 96 τ.μ. Βεράντες 2ου ορόφου: 22+22+15+13+20 = 92 τ.μ. ΣΥΝΟΛΟ: 188 τ.μ.	
ΠΡΟΤΕΙΝΟΜΕΝΟΙ ΧΩΡΟΙ ΣΤΑΘΜΕΥΣΗΣ	
10 ΔΙΑΜΕΡΙΣΜΑΤΑ< 150 τ.μ. =>Απαιτούνται 10 χ.στ. +1 ΑμεΑ +1 Επισκεπτιών Προτείνονται 11 χ.στ. +1 ΑμεΑ +1 Επισκεπτιών	
ΤΑ ΣΧΕΔΙΑ ΤΥΠΩΝΟΝΤΑΙ ΣΕ ΚΛΙΜΑΚΑ 1:100 ΣΕ ΦΥΛΛΟ Α1 ΤΑ ΣΧΕΔΙΑ ΤΥΠΩΝΟΝΤΑΙ ΣΕ ΚΛΙΜΑΚΑ 1:200 ΣΕ ΦΥΛΛΟ Α3	
ΣΤΟΙΧΕΙΑ ΜΕΛΕΤΗΤΗ	
 ΕΛΛΗΝΙΚΗ ΔΗΜΟΚΡΑΤΙΑ ΥΠΟΥΡΓΕΙΟ ΠΟΛΙΤΙΣΜΟΥ ΚΑΙ ΑΡΧΑΙΟΛΟΓΙΑΣ ΓΕΝΙΚΗ ΔΙΕΥΘΥΝΣΗ ΔΙΕΥΘΥΝΣΗ ΜΕΛΕΤΩΝ ΑΡΧΑΙΟΛΟΓΙΚΩΝ ΕΡΓΩΝ ΜΑΡΑΘΕΦΤΙ ARCHITECTS STUDIO ΜΑΡΑΘΕΥΤΗΣ ΚΩΝΣΤΑΝΤΙΝΟΣ Αρ. Μητρώου ΕΤΕΚ Εταιρείας: C00180 Αρ. Μ. Μελέτη: Α036375/Α Τηλέφωνο Επικοινωνίας: 22 3156161	
Υπογραφή	