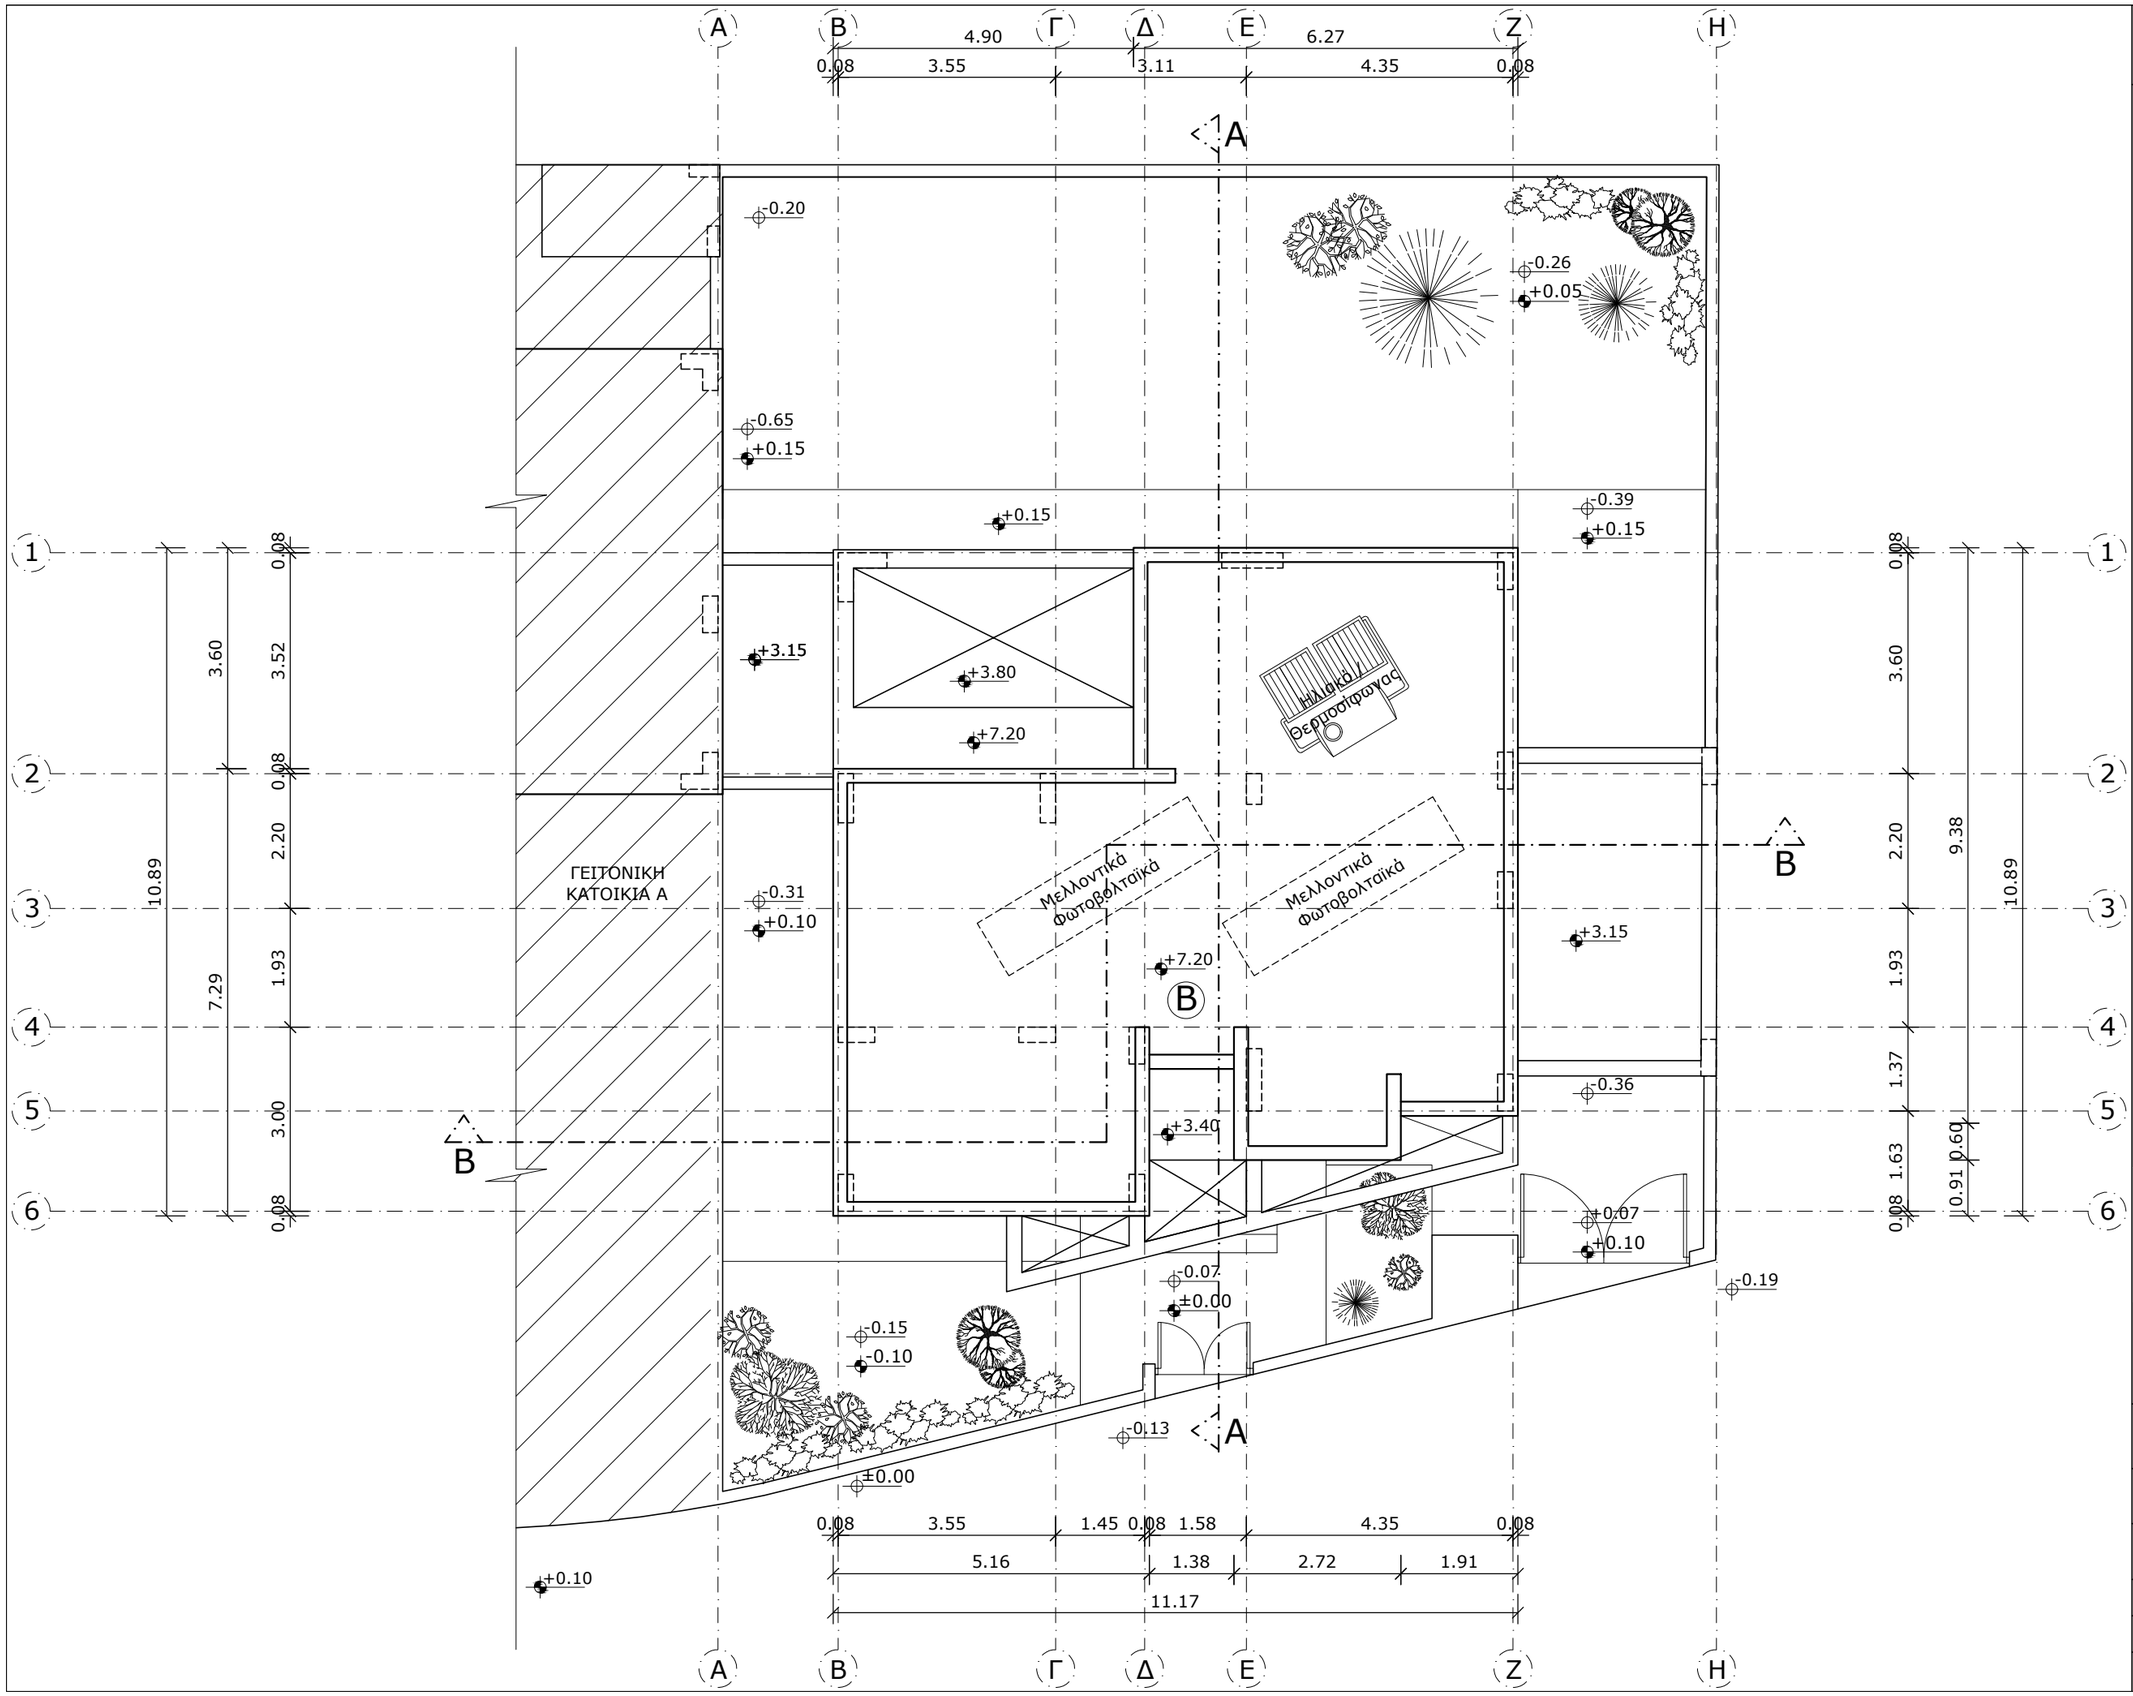

ΣΗΜΕΙΩΣΕΙΣ

N Δ Α Β

ΚΑΤΟΙΚΙΑ Β'

ΠΟΛΕΟΔΟΜΙΚΑ ΣΤΟΙΧΕΙΑ

Αρ. Τεμ. 697
Εμβ. = 653m^2
Πολεοδομική Ζώνη: Κα6

ΟΙΚΟΠΕΔΟ 2 = 326.50m^2

ΕΠΙΤΡΕΠΟΜΕΝΑ
Σ.Δ. 0.9 = 293.85m^2
Π.Κ. 0.5 = 163.25m^2
Όροφοι: 2
Ύψος: 10m

ΠΡΟΤΕΙΝΟΜΕΝΑ
Εμβ. Κατοικίας Β = 180.85m^2
Ισόγειο: 86.65m^2
1ος Όροφος: 94.20m^2
Αποθήκη: 8.90.m^2
Κάλ. Χώρος Στάθμευσης: 17.35m^2
Καλυμμένες βεράντες:
Ισόγειο: 22.30m^2 = 23%
Όροφος: 0m^2

Σ.Δ.=$\frac{189.75}{326.50}$ = 0.58 = 58%
Π.Κ.= $\frac{137.07}{326.50}$ = 0.42 = 42%

a + j koukoumas
ΑΡΧΙΤΕΚΤΟΝΕΣ ΜΗΧΑΝΙΚΟΙ

Λεωφόρος Σπύρου Κυπριανού 26,
Μέγαρο Γιάννη - Μαρία, Διαμ. 402
6058 Λάρνακα
Τηλ.:24661603 Fax.:24638988
Email: ajkoukoumas@cytanet.com.cy

ΙΔΙΟΚΤΗΤΗΣ:

ΠΟΛΗ/ ΧΩΡΙΟ:
ΔΡΟΜΟΛΑΞΙΑ

ΠΕΡΙΕΧΟΜΕΝΟ:
ΚΑΤΟΙΚΙΑ Β' - ΚΑΤΟΨΗ ΟΡΟΦΗΣ

ΑΡ. ΣΧΕΔΙΟΥ:	683	ΑΡ. ΦΥΛ.
ΚΛΙΜΑΚΑ:	1:100	03
ΗΜΕΡΟΜΗΝΙΑ:	05/2022	