



STYLIANIDES
GROUP

DEVELOPERS · CONTRACTORS · ARCHITECTS

20 Christaki Kranou, C Tower Building,
Germasogeia, 4041 - Limassol, Cyprus
Tel: 25 325130 / 7000 3004
Fax: 25 389755
Email: chr.stylianides@cytanet.com.cy

Project - Έργο:
12 VILLAS

Position - Θέση:
ΣΟΥΝΙ - ZANAKIA
ΛΕΜΕΣΟΣ

Owners - Ιδιοκτήτες:
**C2S STYLIANIDES
CONSTRUCTION LTD**
HE340525

Architects - Engineers - Consultants
**CHRISTOFOROS
STYLIANIDES**
ETEK Reg.No.: 75522
MARIOS PALAS
ETEK Reg.No.: A039497
TOULA KYRIAKOU
ETEK Reg.No.: A191717
RAFAELA NEOKLEOUS
ETEK Reg.No.: A190371

Project No. - Αρ. Έργου:
A2023-06-1035

1. Αναθεωρήσεις:
2. Αναθεωρήσεις:

Designed by:


Date - Ημερομηνία: 10
2023

**Sheet Title - Τίτλος
Σχεδίου:** -


VILLA 14
GROUND & 1st FLOOR

Scale - Κλίμακα: 1:100


**Sheet No.
Αρ. Σχεδίου:** 16

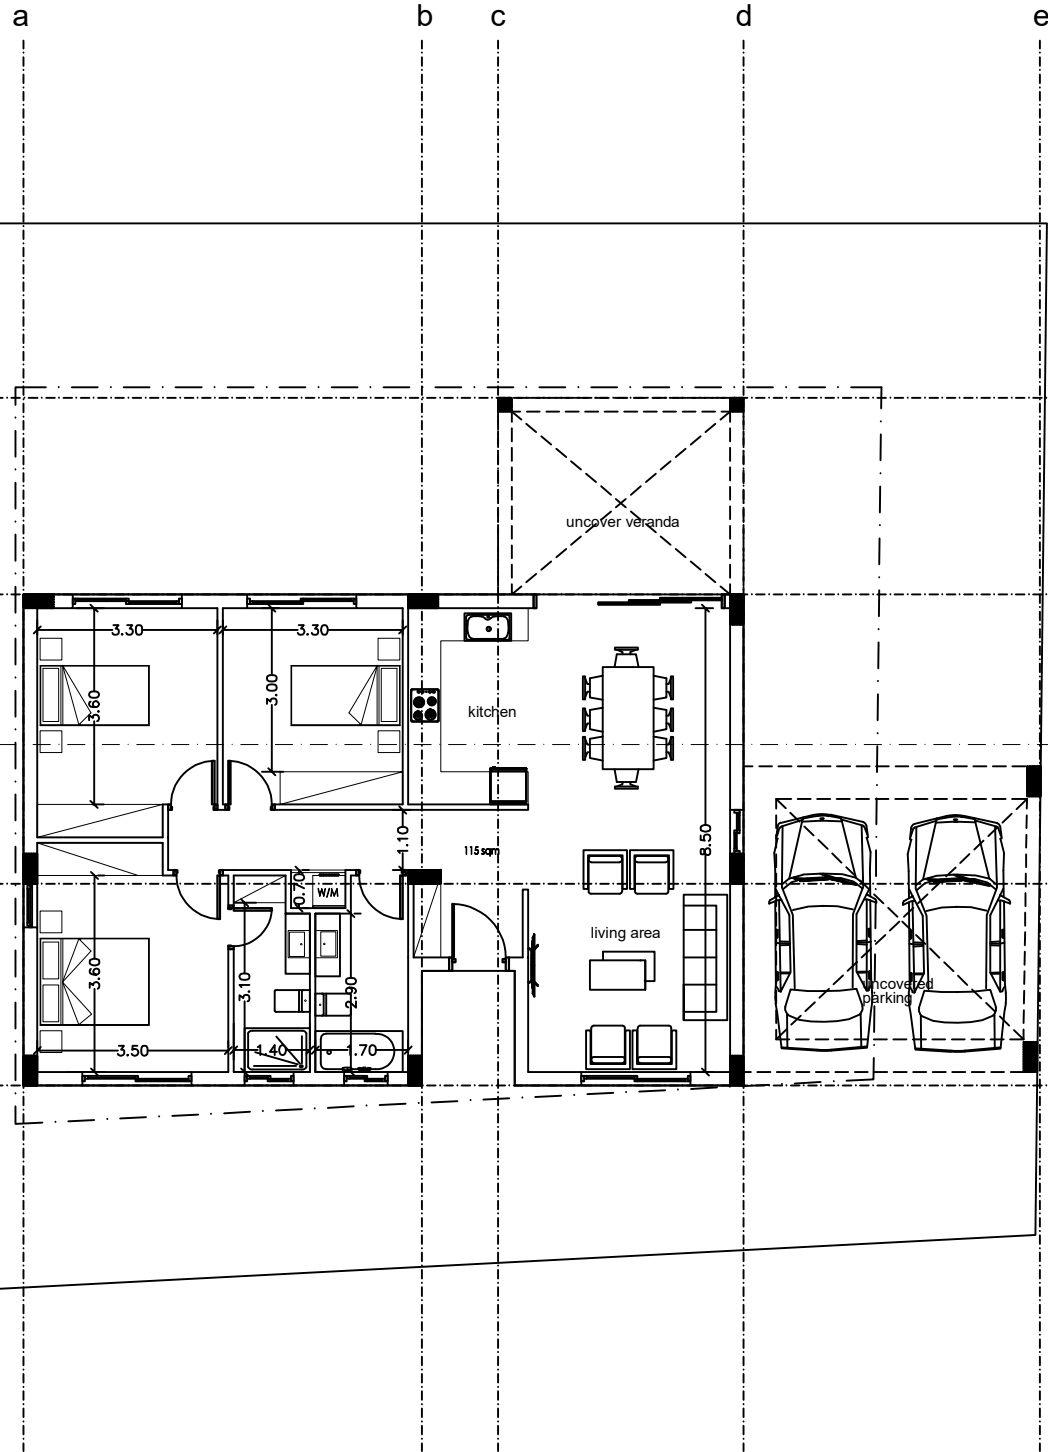


GROUND FLOOR

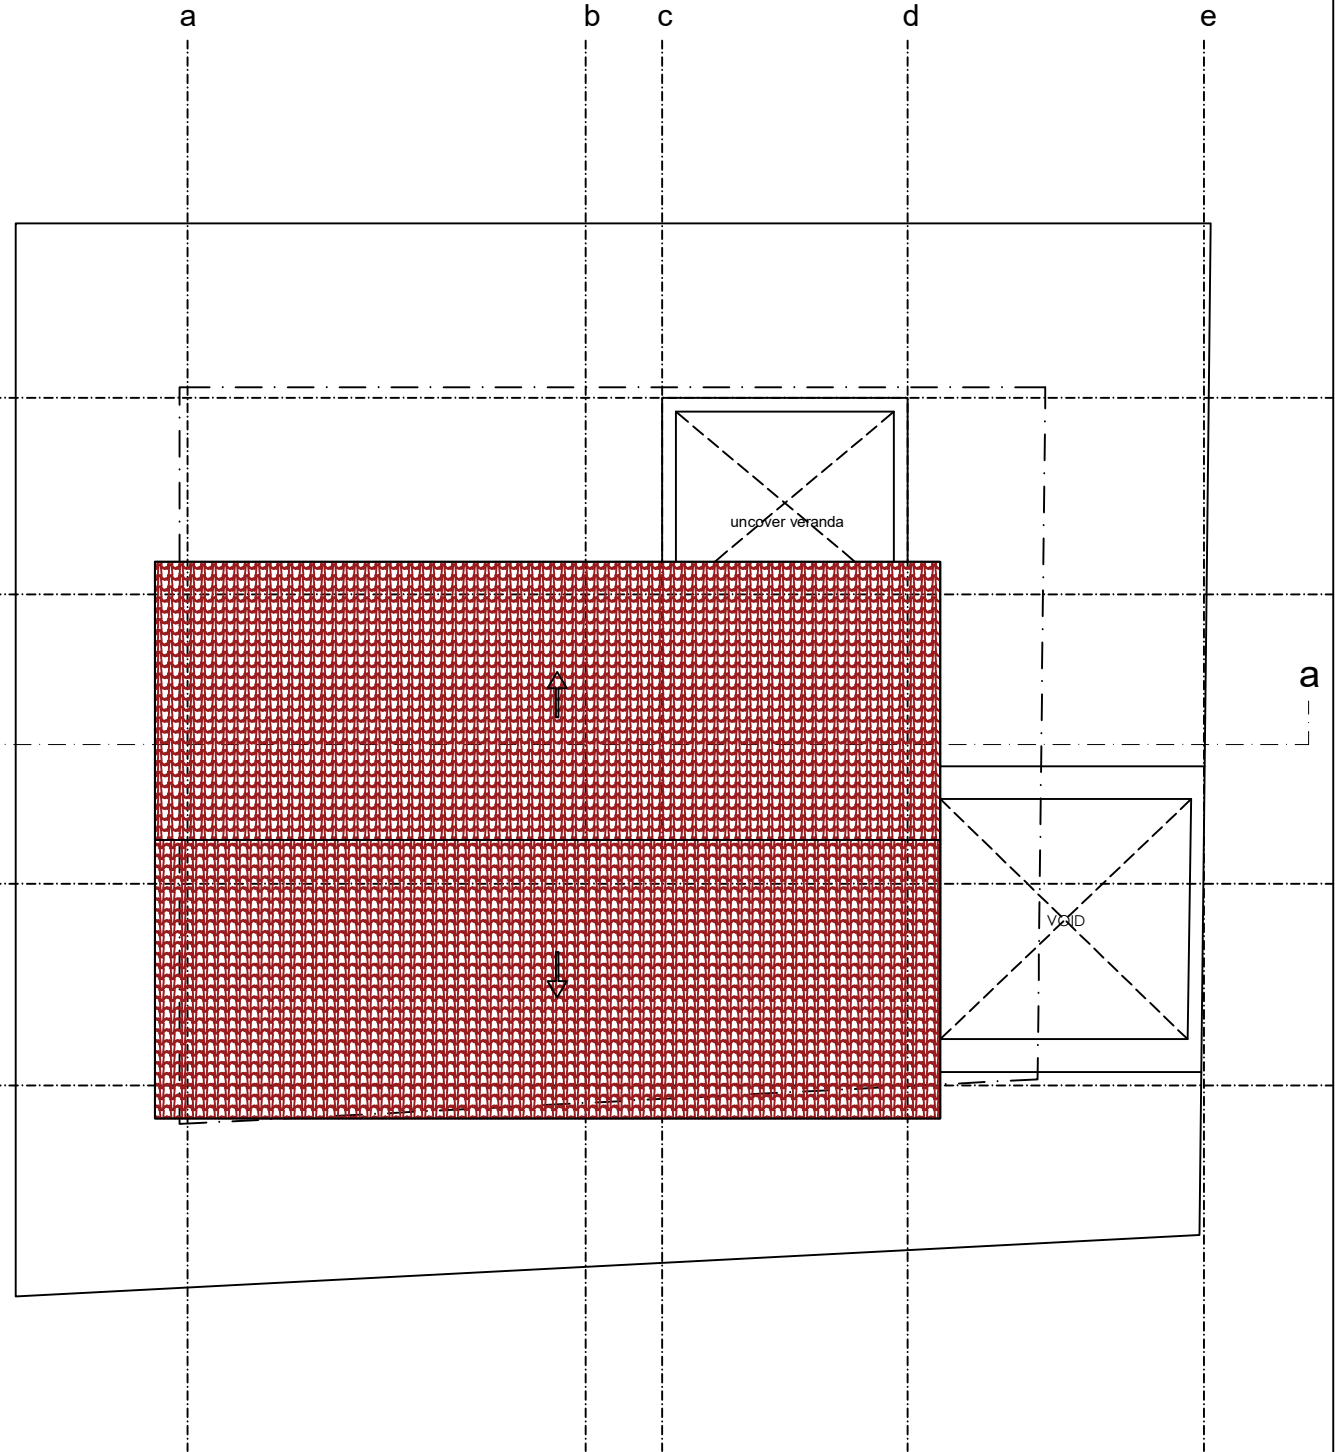


ROOF FLOOR

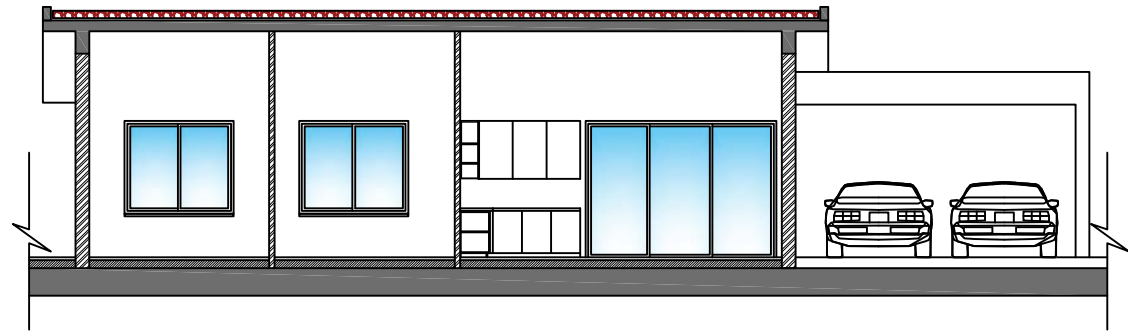


τομή α - α

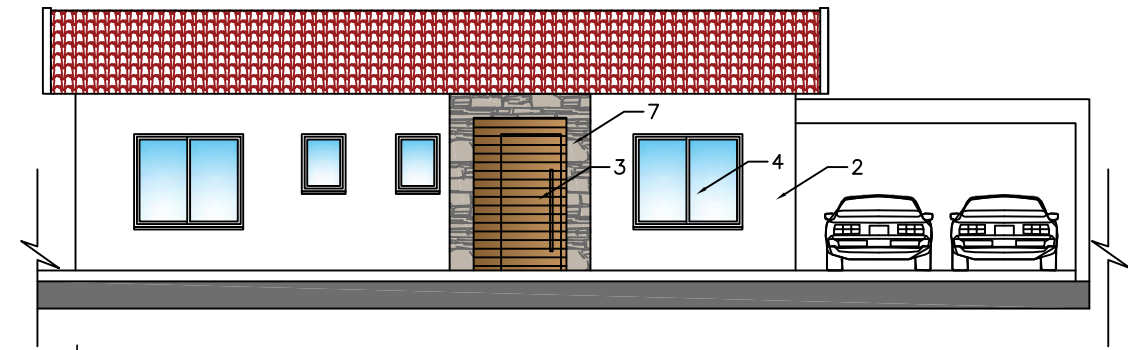


προσοψη

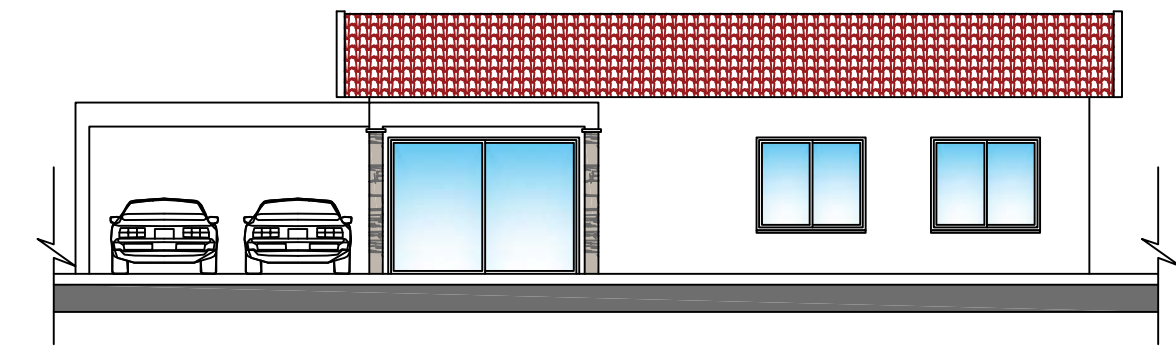

πισω οψη

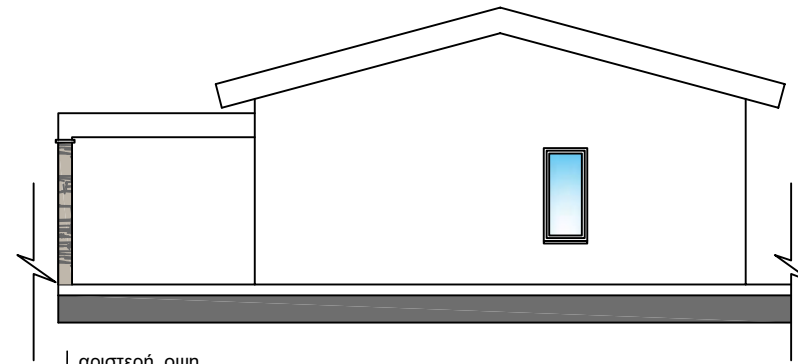

αριστερή οψη

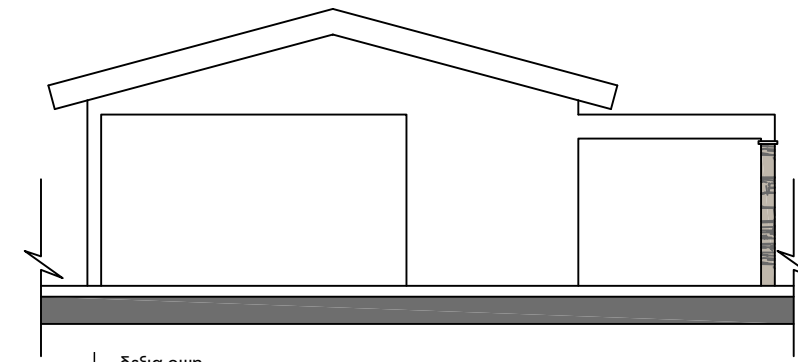

δεξιά οψη

ΥΠΟΜΝΗΜΑ ΥΛΙΚΩΝ

1. Γυάλινο Κάγκελο
2. Μπογιά - γραφιάτο
3. Ξυλινή πόρτα
4. Διπλοί υαλοπίνακες με κούφωμα αλουμινίου
5. Μπετόν
6. Κατακόρυφα διακοσμητικά ξύλινα στοιχεία
7. Πέτρα



STYLIANIDES GROUP

DEVELOPERS · CONTRACTORS · ARCHITECTS

20 Christaki Kranou, C Tower Building,
Germasogeia, 4041 - Limassol, Cyprus

Tel: 25 325130 / 7000 3004
Fax: 25 389755
Email: chr.stylianides@cytanet.com.cy

Project - Έργο:

12 VILLAS

Position - Θέση:

ΣΟΥΝΙ - ΖΑΝΑΚΙΑ
ΛΕΜΕΣΟΣ

Owners - Ιδιοκτήτες:

**C2S STYLIANIDES
CONSTRUCTION LTD**
HE340525

Architects - Engineers - Consultants

**CHRISTOFOROS
STYLIANIDES**
ETEK Reg.No.: 75522

MARIOS PALAS
ETEK Reg.No.: A039497

TOULA KYRIAKOU
ETEK Reg.No.: A191717

RAFAELA NEOKLEOUS
ETEK Reg.No.: A190371

Project No. - Αρ. Έργου:

A2023-06-1035

1. Αναθεωρήσεις:

2. Αναθεωρήσεις:

Designed by:

Date - Ημερομηνία: 10
2023

Sheet Title - Τίτλος Σχεδίου:

VILLA 14

- sections
- elevations

Scale - Κλίμακα: 1:100

Sheet No.
Αρ. Σχεδίου: 17