

ΑΡΧΙΤΕΚΤΟΝΕΣ
&
Π.ΜΗΧΑΝΙΚΟΙ

ΑΝΤΩΝΗΣ Μ. ΛΕΩΝΙΔΟΥ

Εγγεγραμμένος στο επιστημονικό τεχνικό επιμελητήριο Κύπρου
Αριθμός Μητρώου: Α 025357

ΛΕΩΦΟΡΟΣ ΣΠΥΡΟΥ ΚΥΠΡΙΑΝΟΥ 3 & ΝΙΚΟΥ
ΠΑΤΤΙΧΗ 3ος ΟΡΟΦΟΣ ΓΡΑΦΕΙΟ 32

E-mail antonil@cytanet.com.cy

ΑΝΑΘΕΩΡΗΣΕΙΣ

FILE NAME

ΠΑΡΑΤΗΡΗΣΕΙΣ

ΟΙΚΟΔΟΜΗ:

SAVVAS - ATHANATOS

ΣΧΕΔΙΑΣΤΗΣ: R. ORLANDO

ΕΛΕΓΧΟΣ: Α. ΛΕΩΝΙΔΟΥ

ΤΙΤΛΟΣ ΣΧΕΔΙΟΥ


ΗΜΕΡ. ΟΚΤΩΒΡΙΟΣ 2022

ΚΑΙΜΑΚΑ

1:100

ΑΡΙΘΜΟΣ
ΦΥΛΛΟΥ

A02

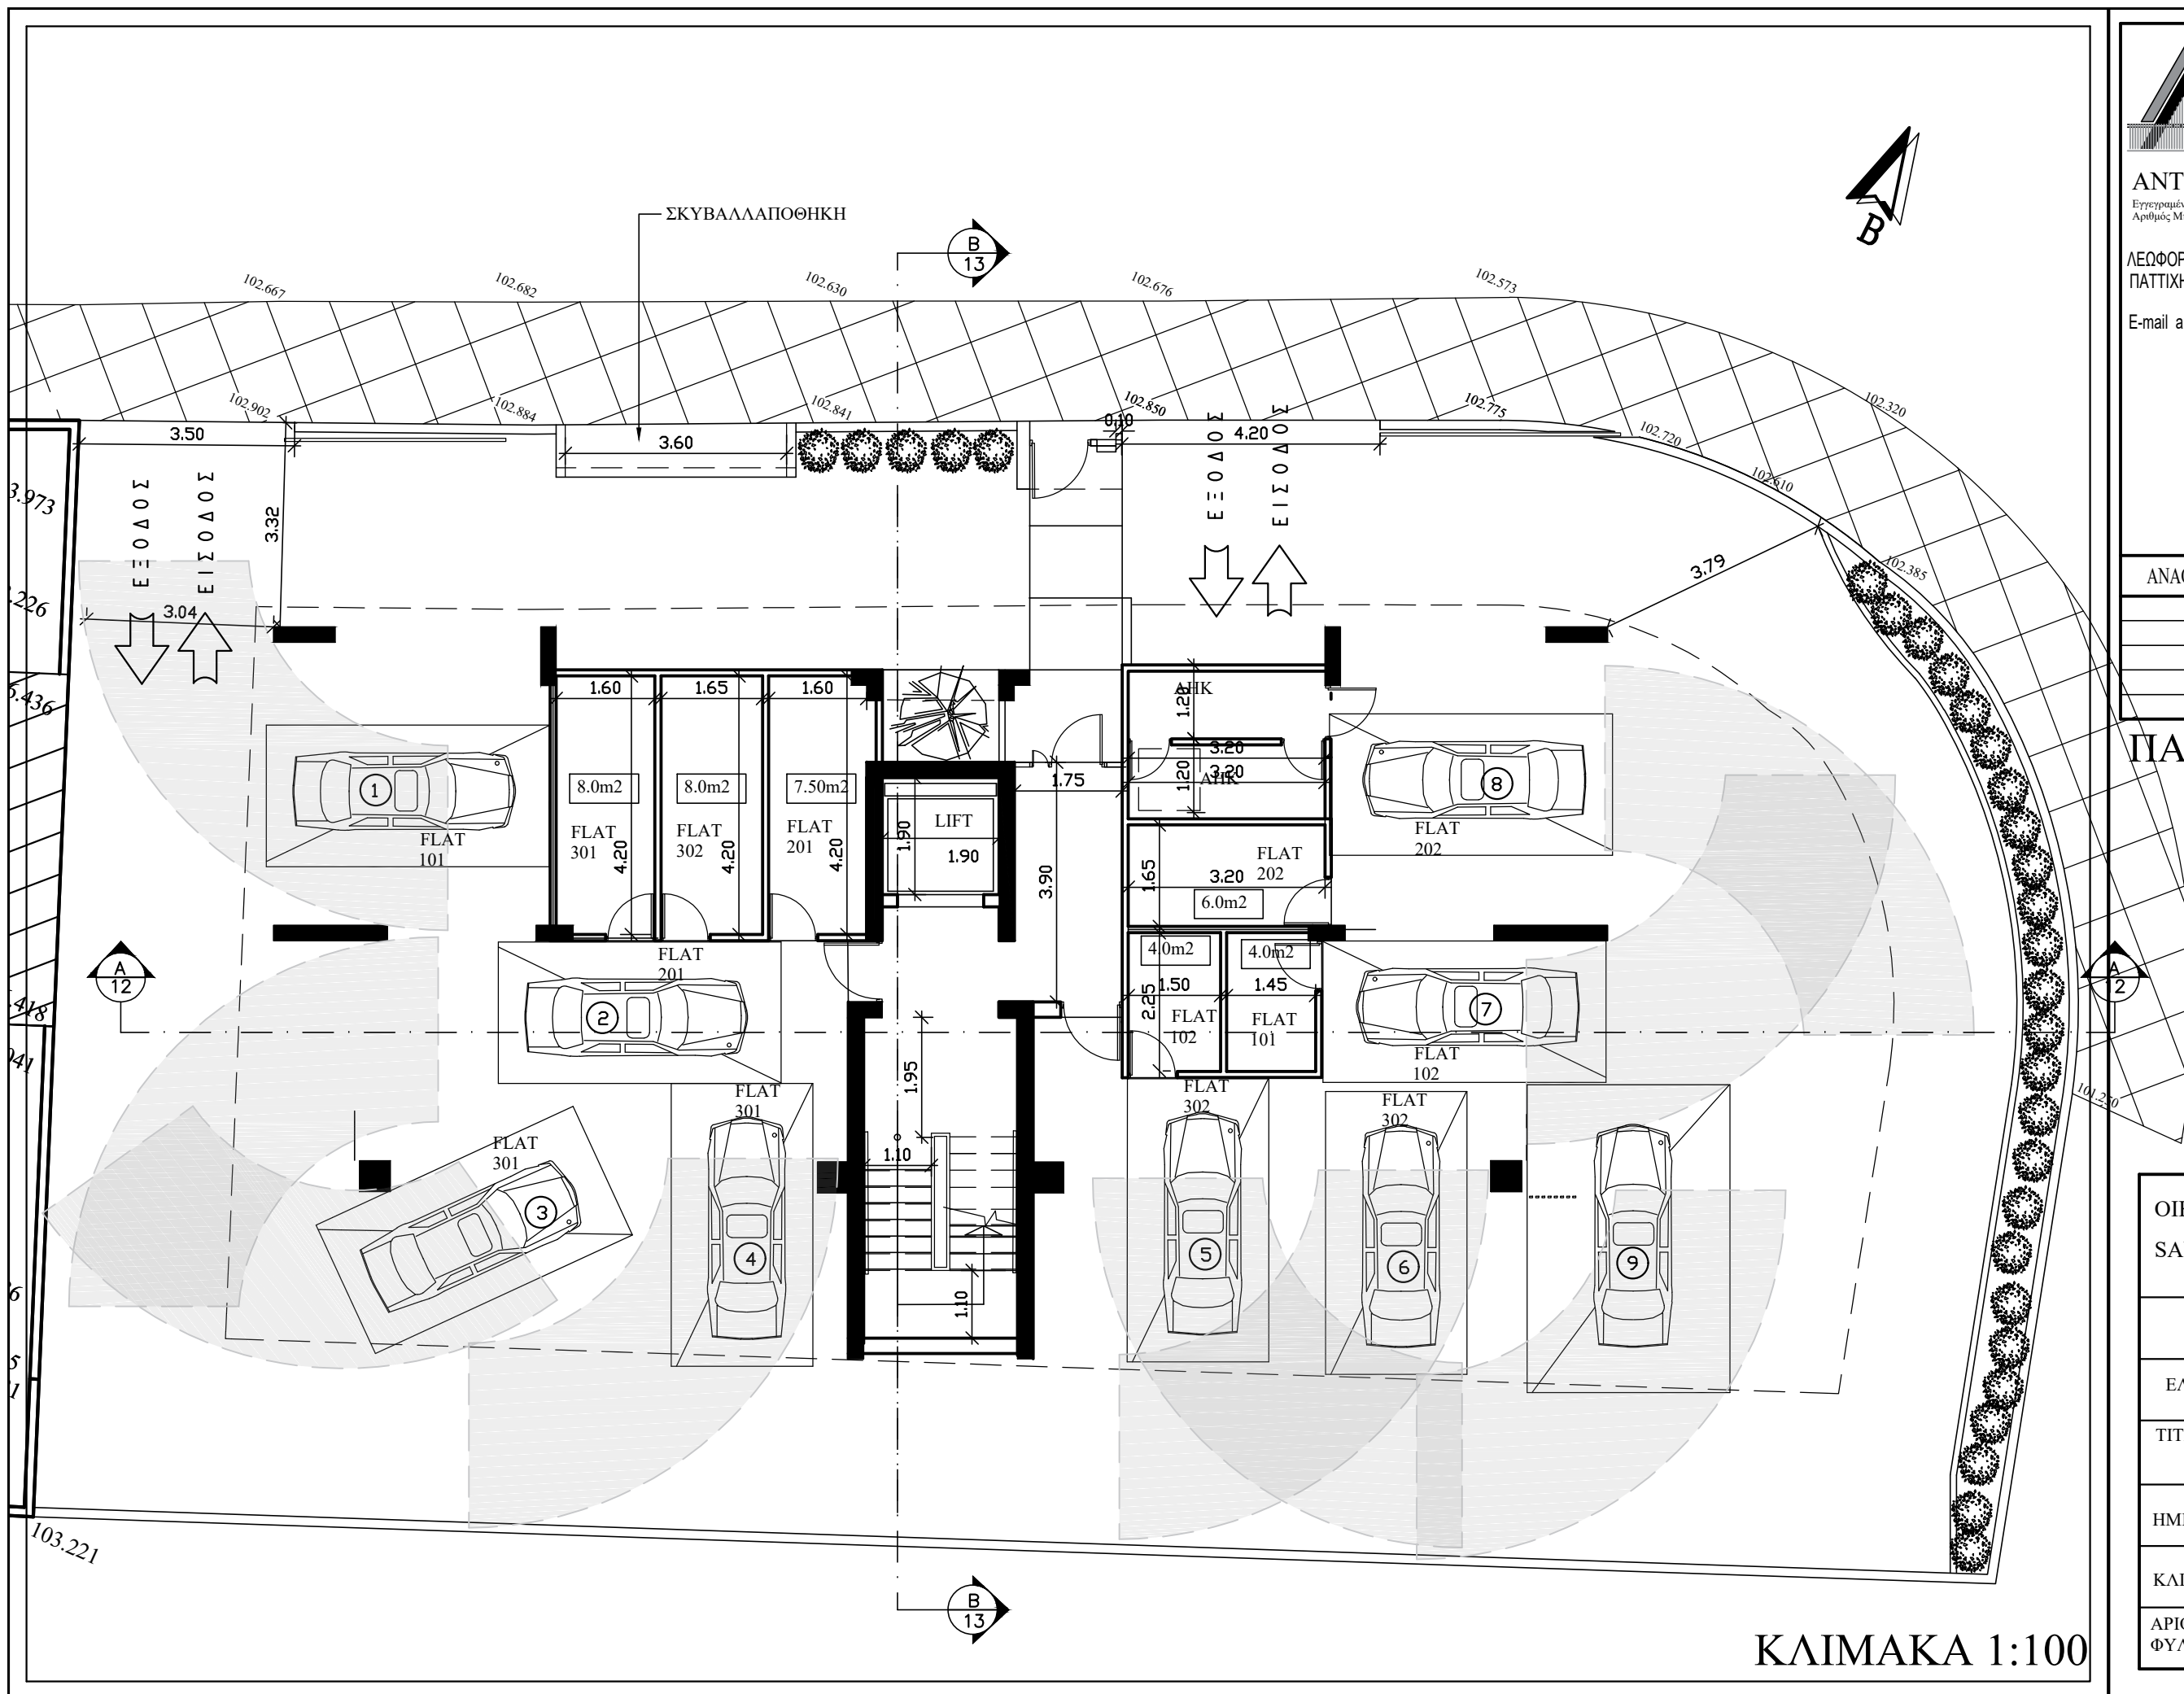

ΚΑΙΜΑΚΑ 1:100