



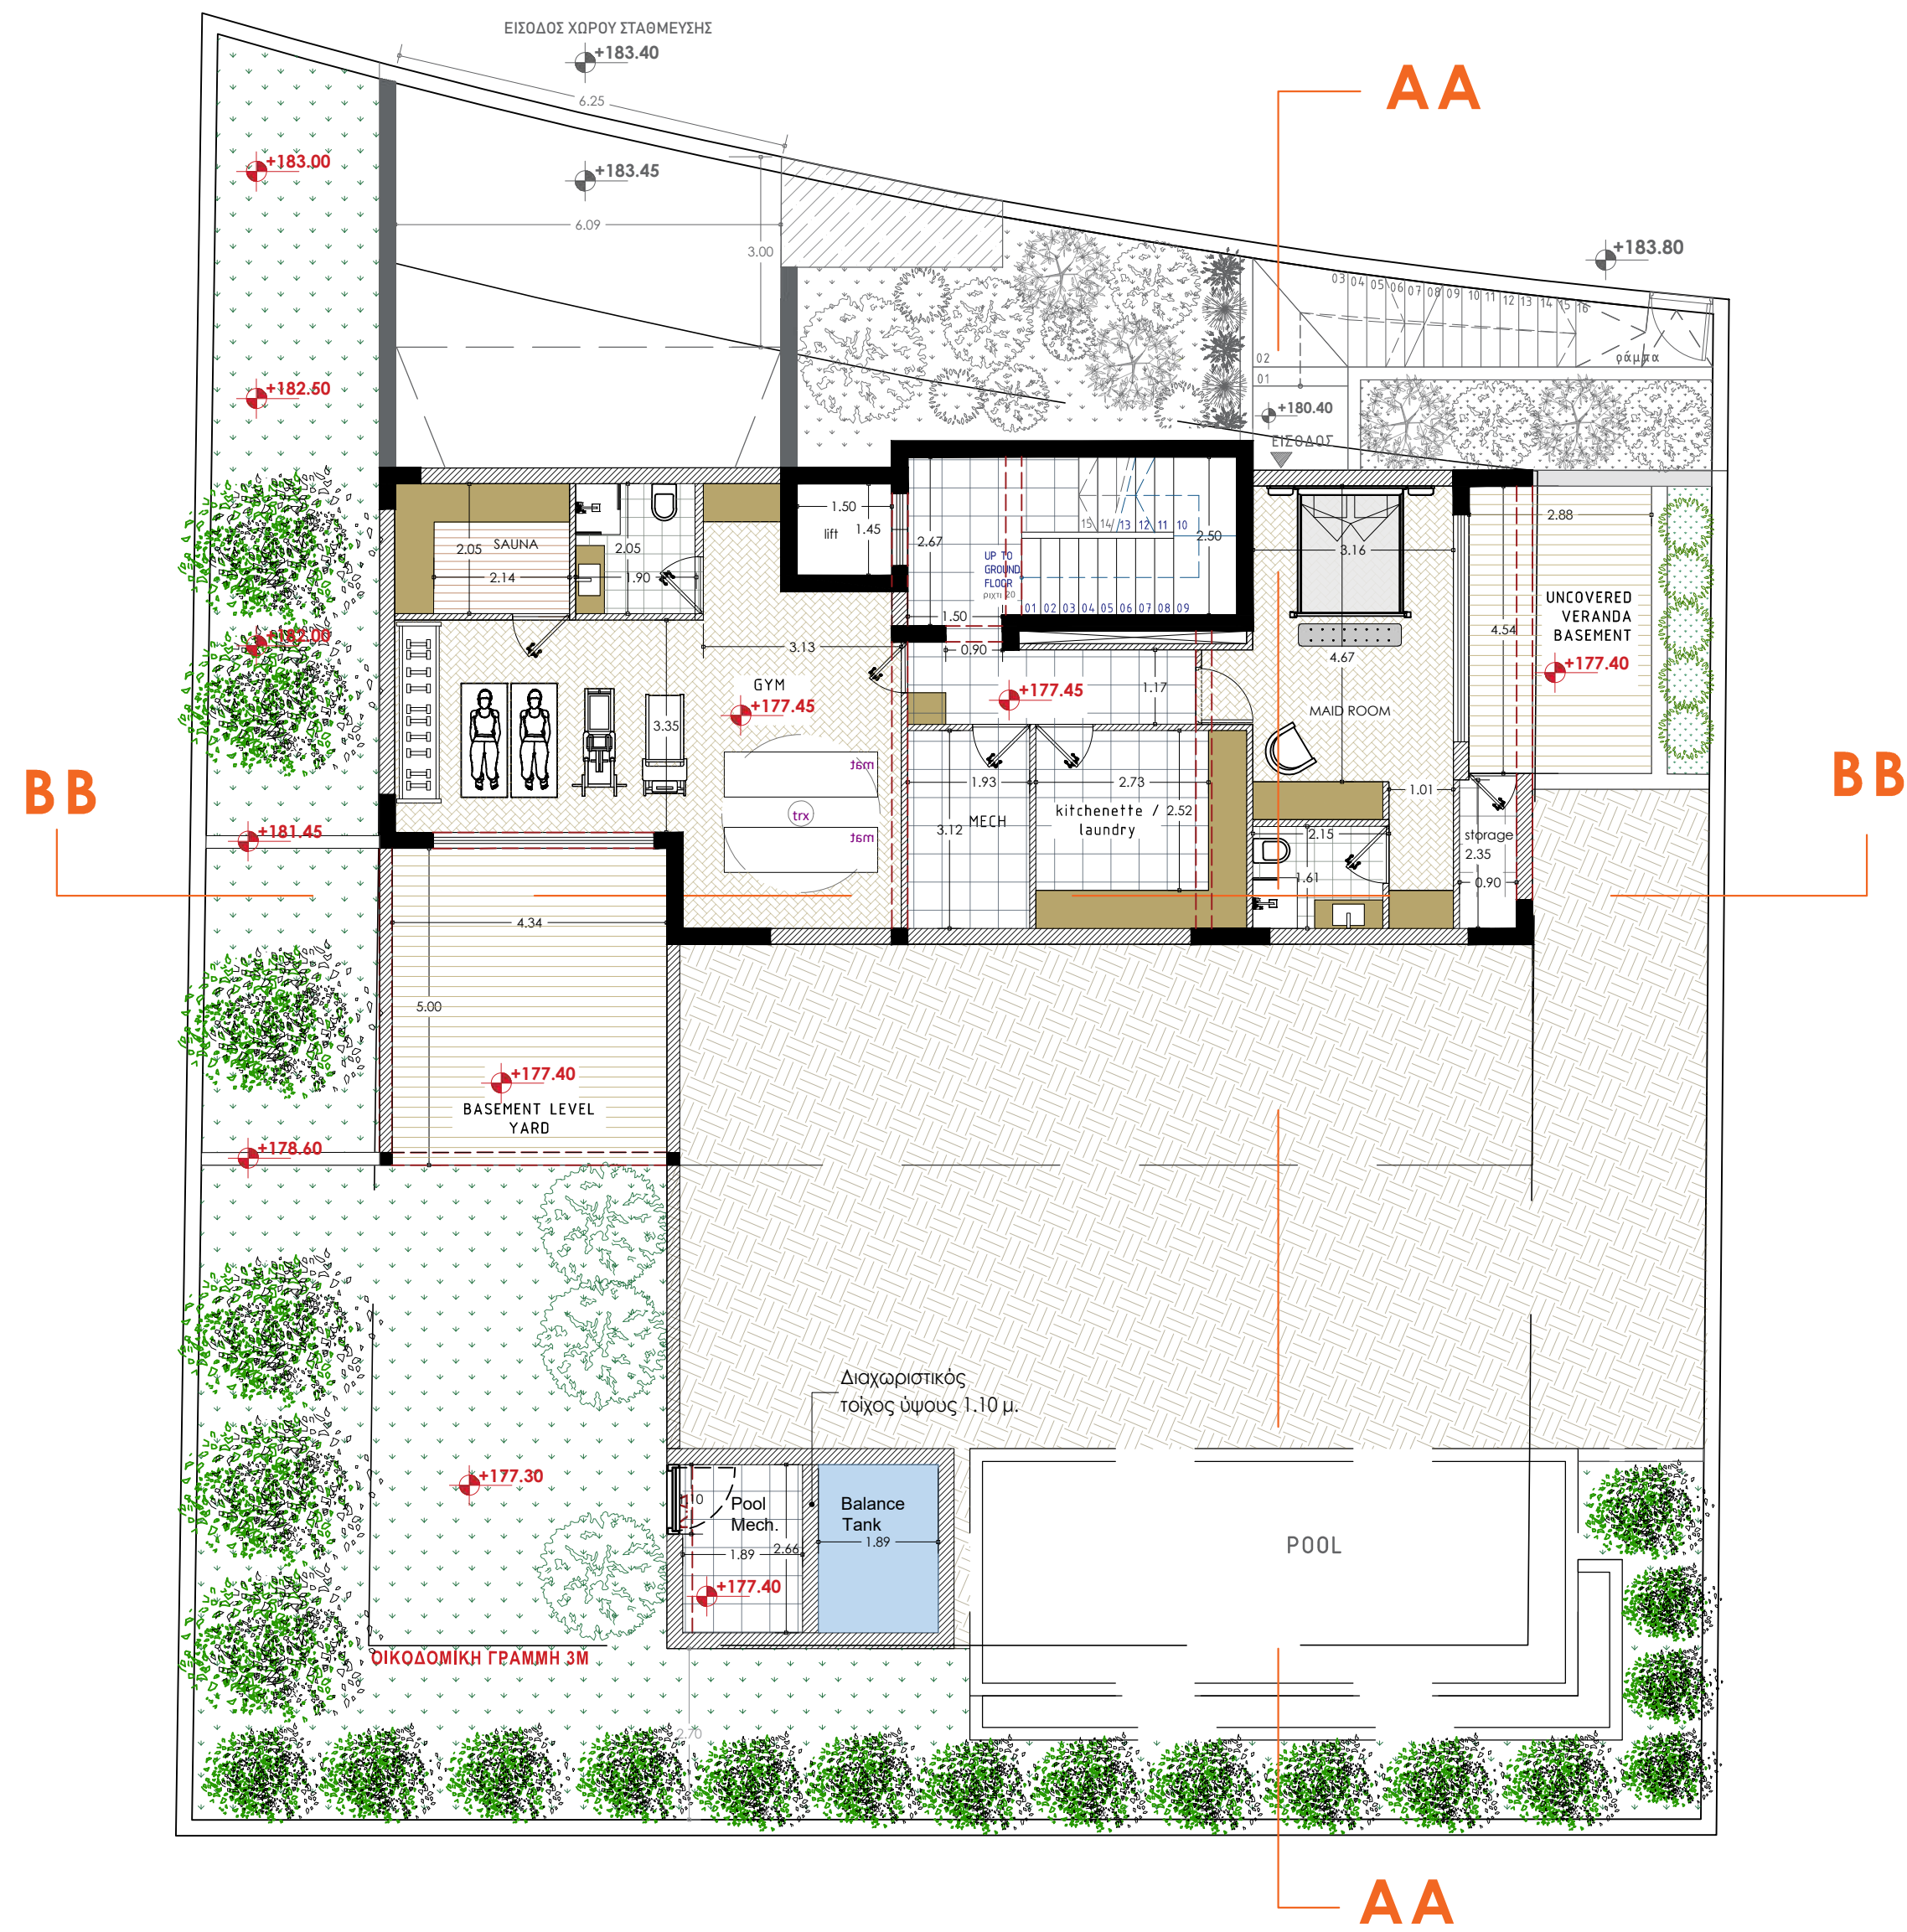

ΚΑΤΟΨΗ ΥΠΟΓΕΙΟΥ

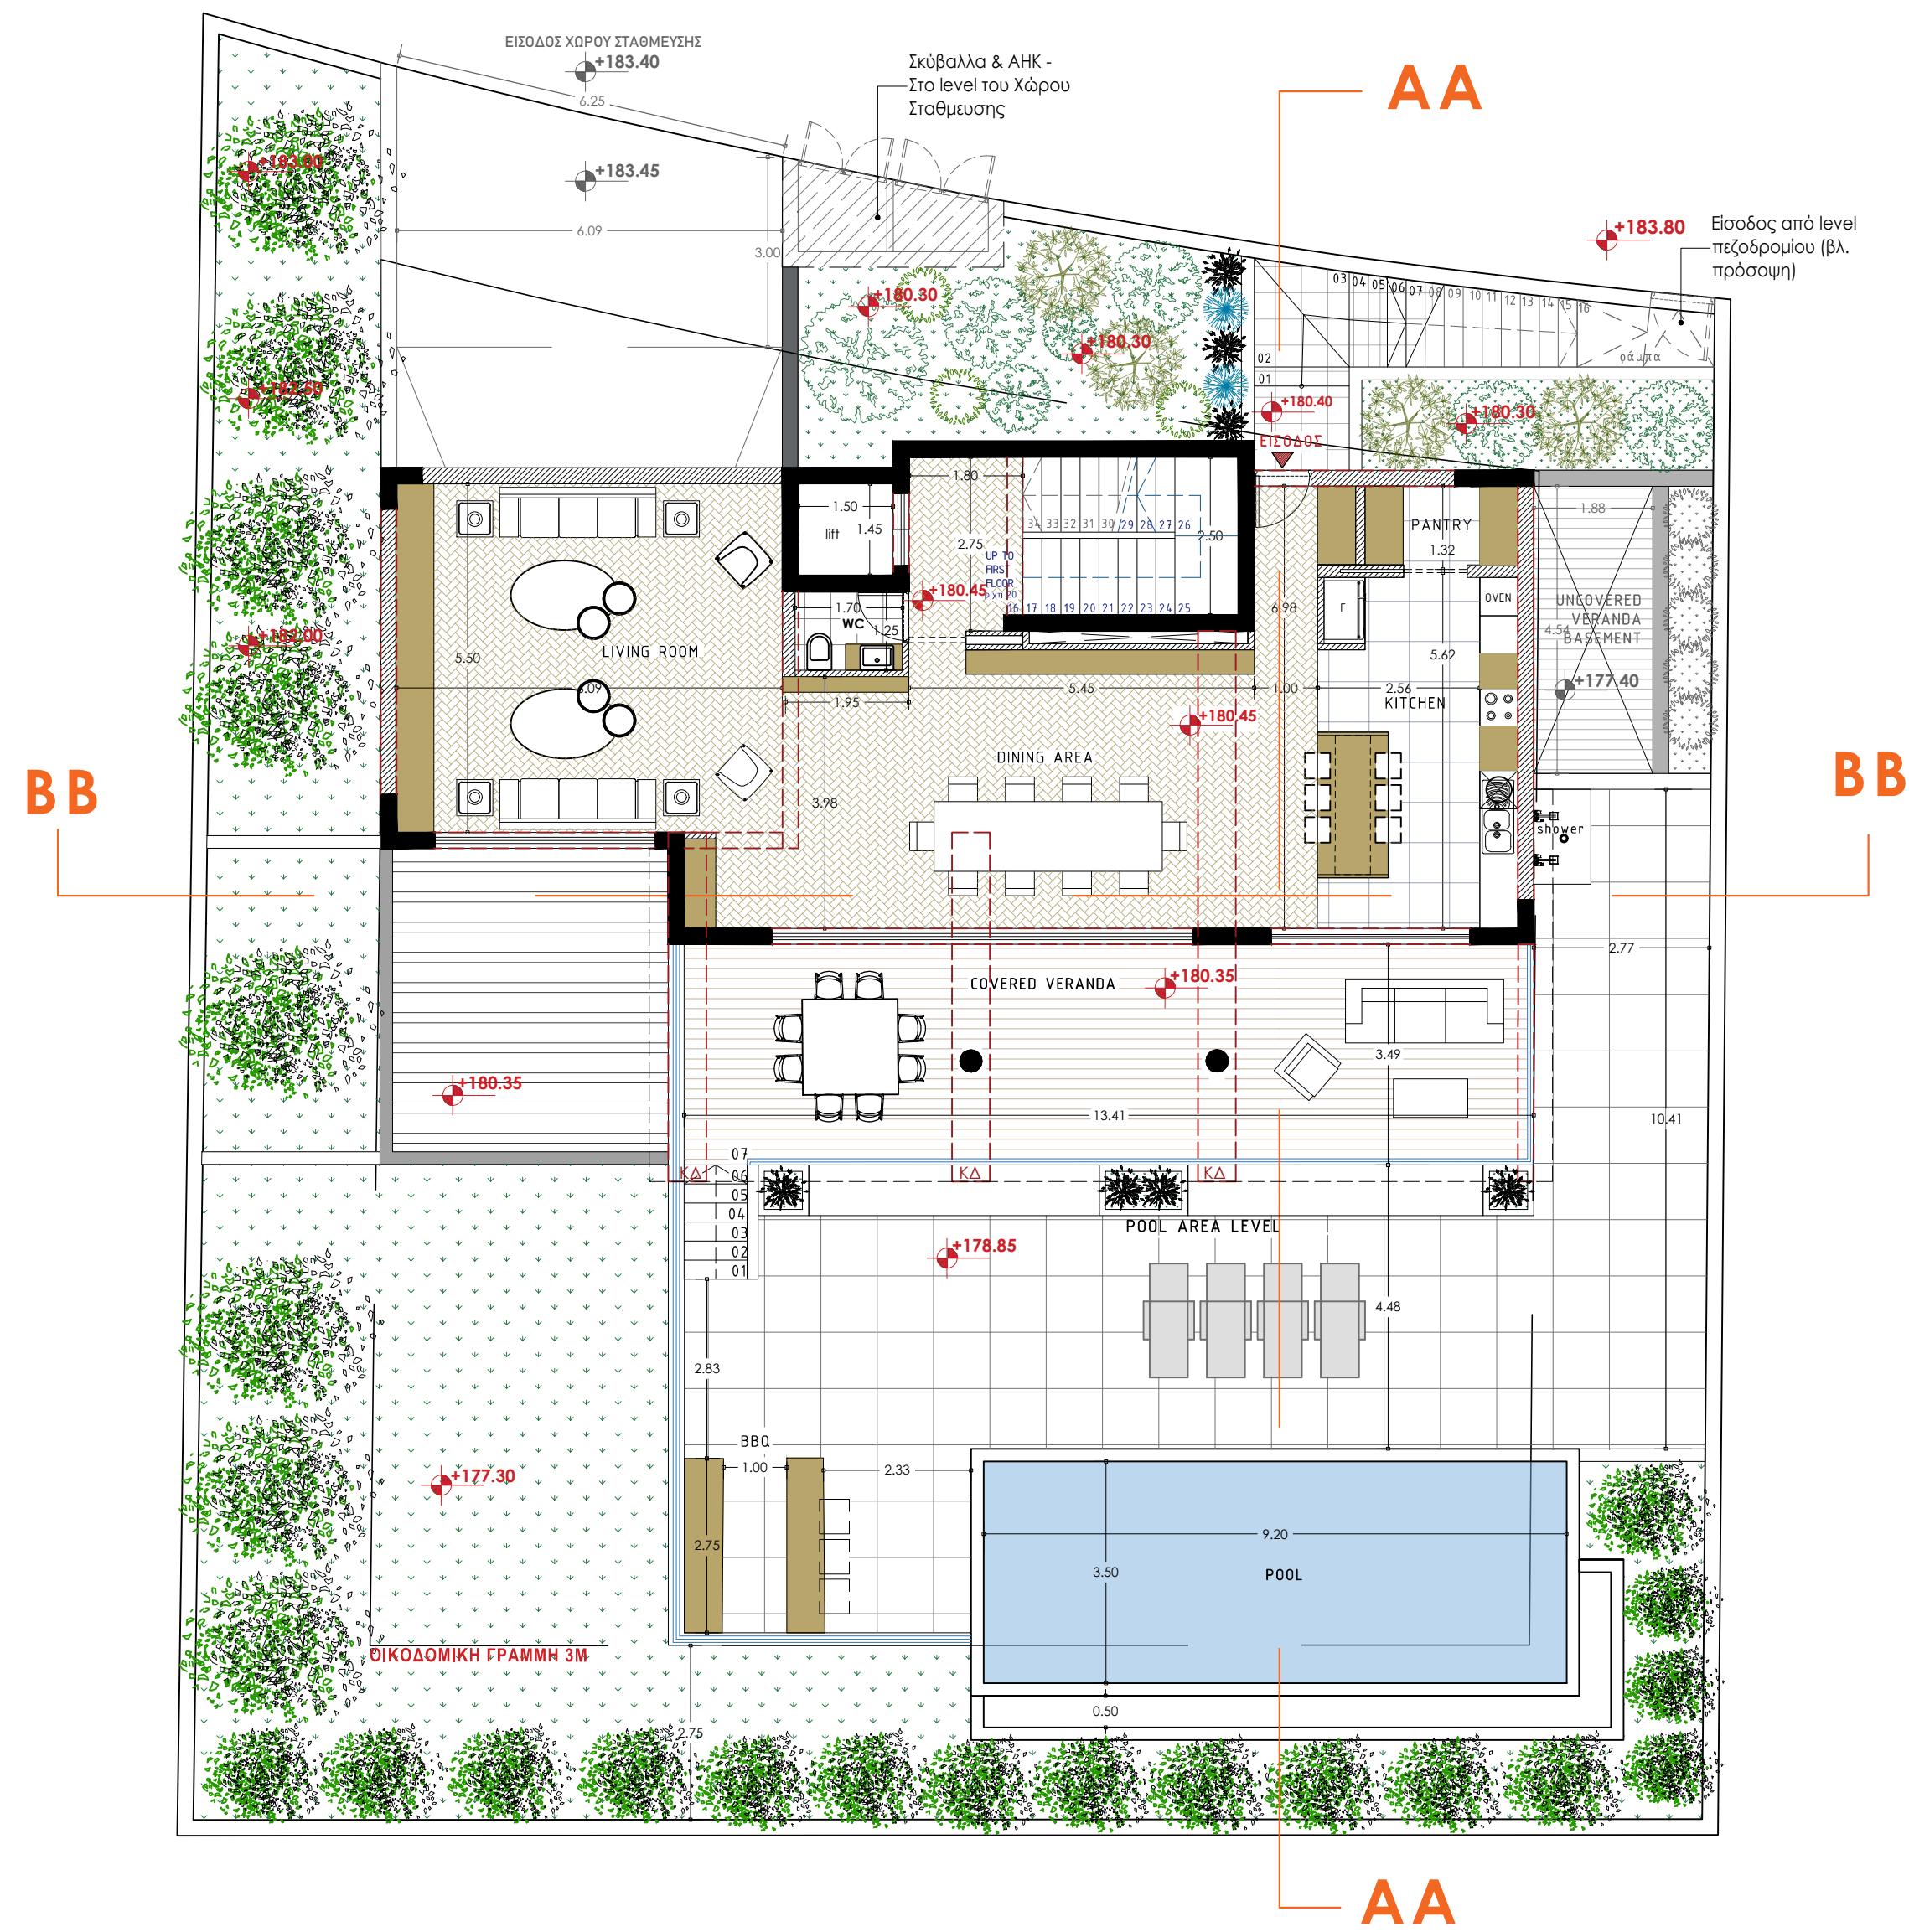

ΚΑΤΟΨΗ ΙΣΟΓΕΙΟΥ

+ PITTAKAS ASSOCIATES

W:WWW.PITTAKASARCHITECTS.COM
E:pa_associates@outlook.com
ΔΩΔΕΚΑΝΗΣΟΥ 17
ΛΕΜΕΣΟΣ, ΚΥΠΡΟΣ, 3021
25-109833, 99-915413, 99747783

CLIENT : ZEFOLINO LTD

PROJECT: ΑΝΕΓΕΡΣΗ ΟΙΚΙΑΣ ΣΤΗ ΠΕΡΙΟΧΗ ΠΑΝΘΕΑ,
ΤΕΜΑΧΙΟ 604

DESIGNED FROM : PITTAKAS ASSOCIATES

DATE. : NOV. 2023
ISSUED FOR: BUILDING PERMISSION

DRAWING NAME :
ΚΑΤΟΨΕΙΣ

SCALE:

1:100@A1


DATE:


SEP. 24

JOB. NUM. : 131/2023


DRAW. NUM: 02

NORTH POINT:

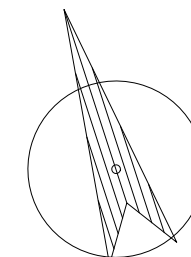

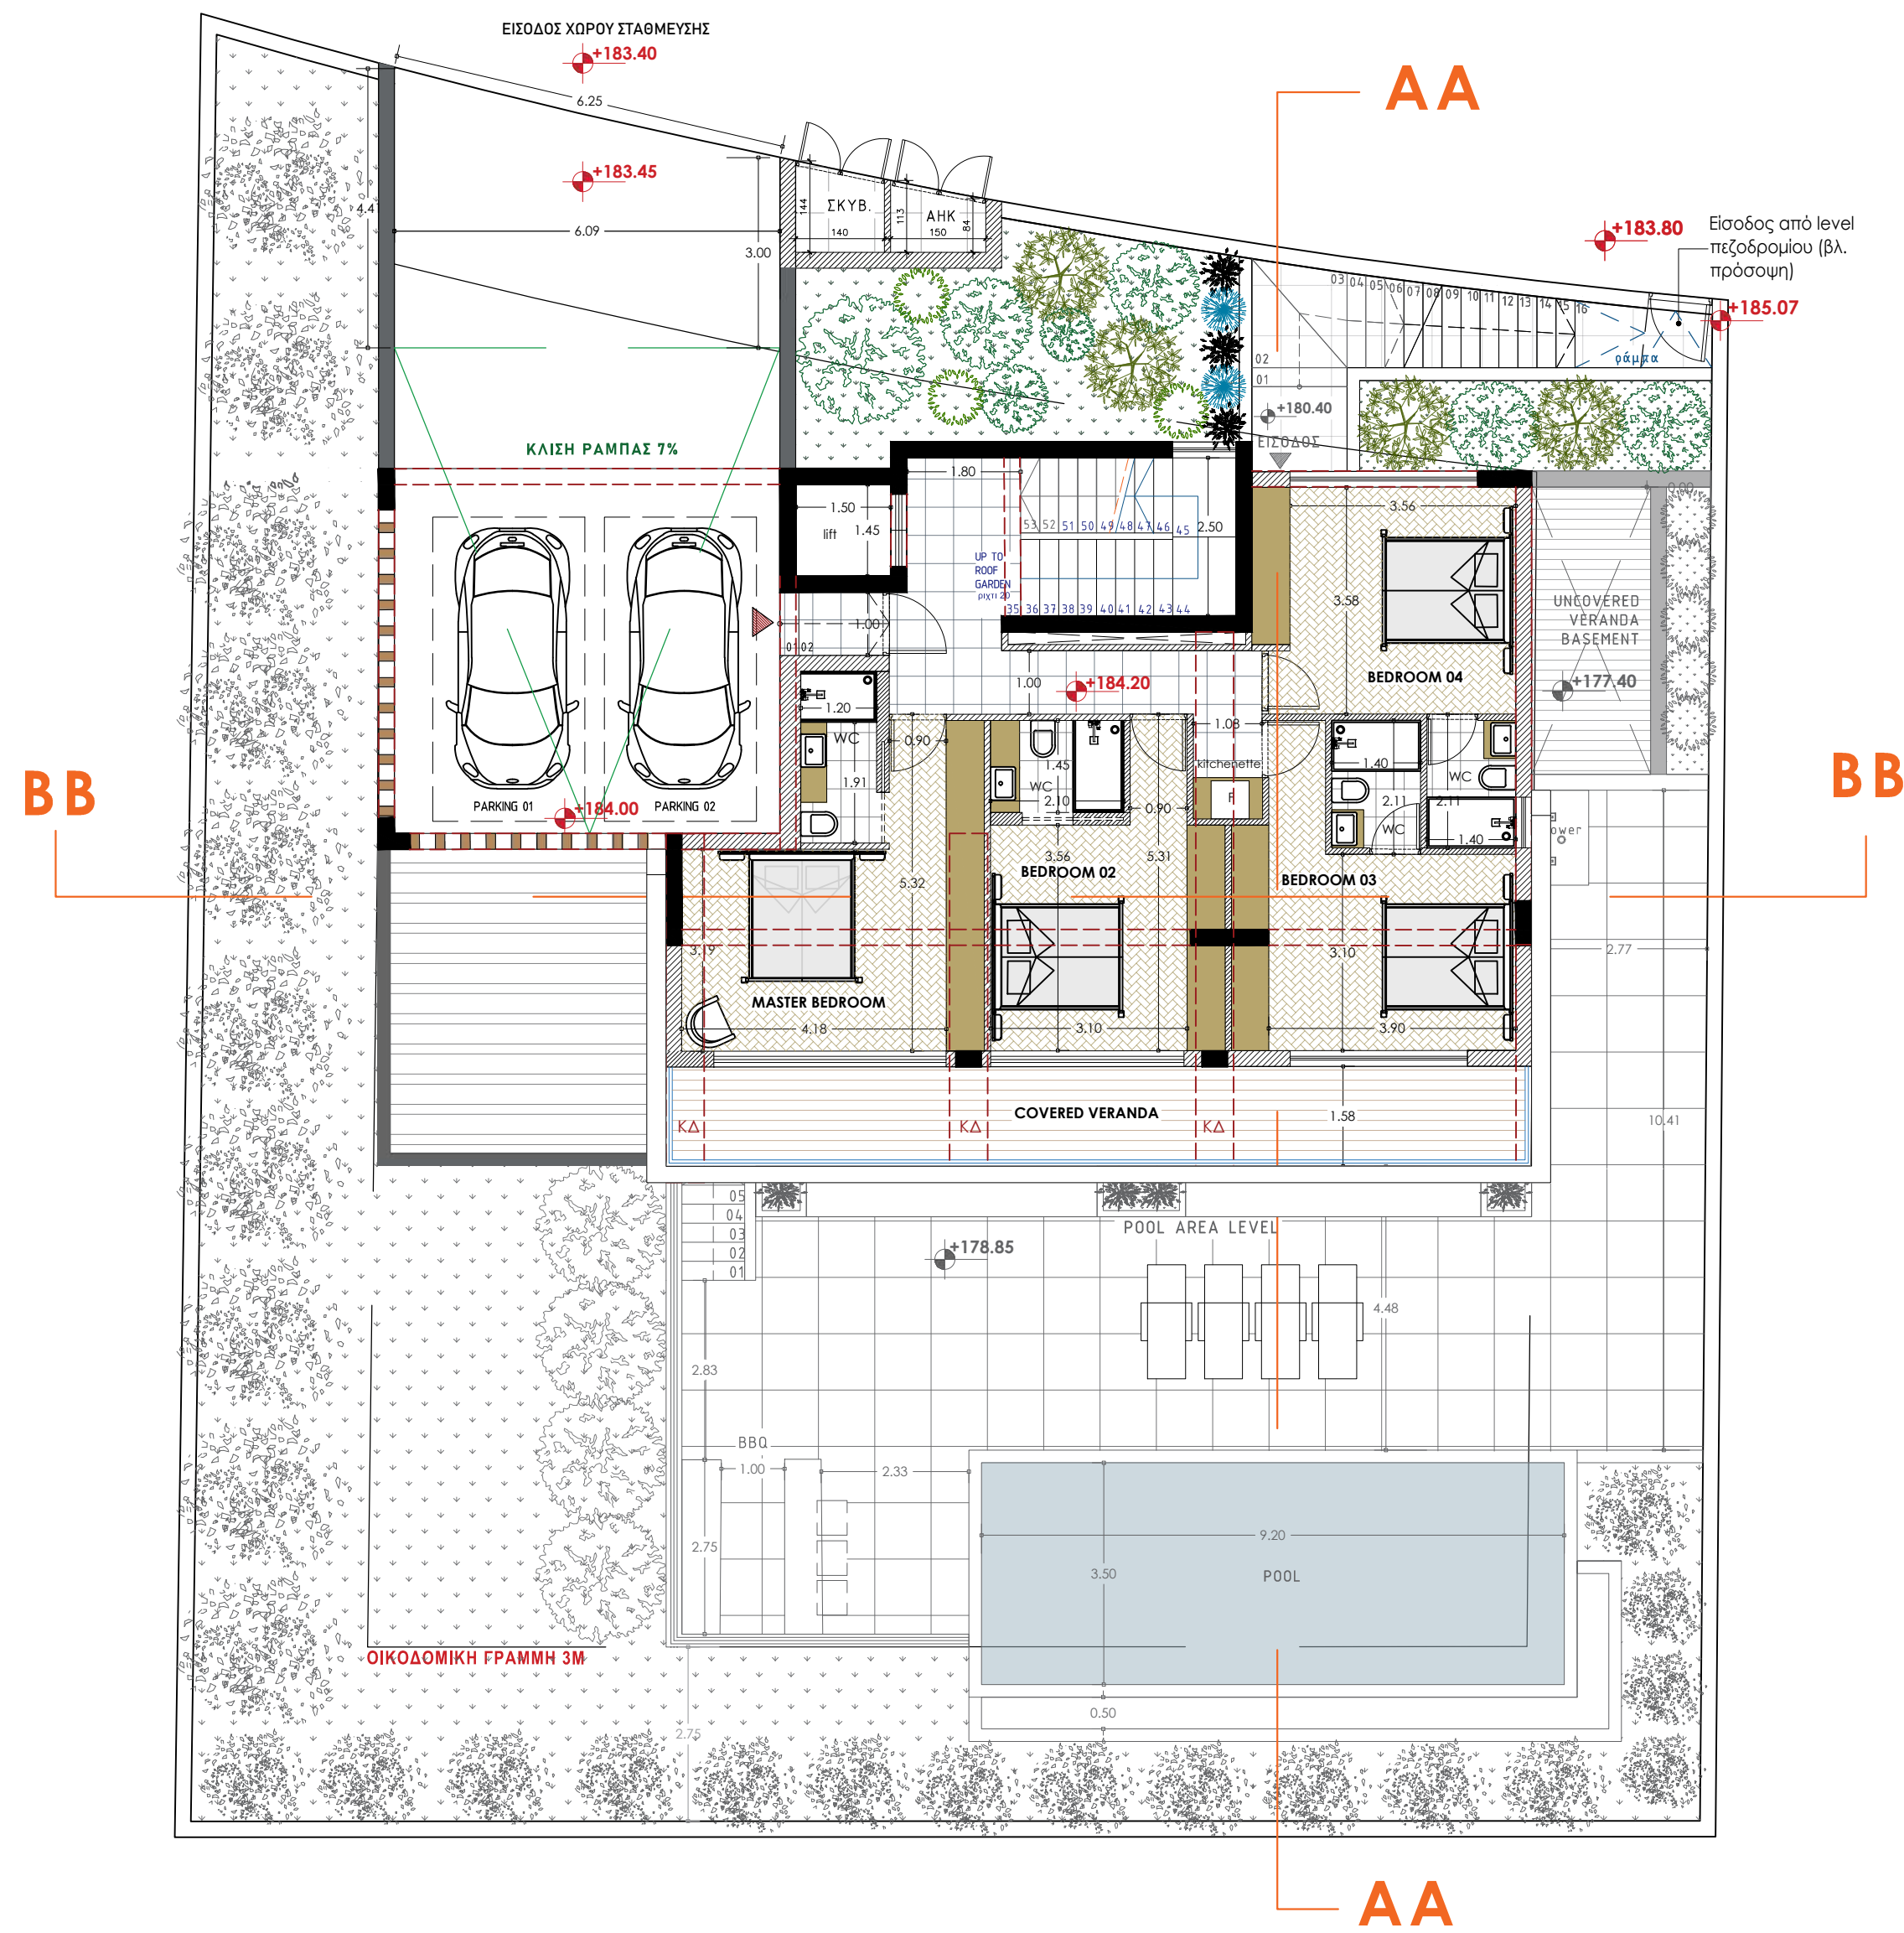

ΚΑΤΟΨΗ ΠΡΩΤΟΥ ΟΡΟΦΟΥ

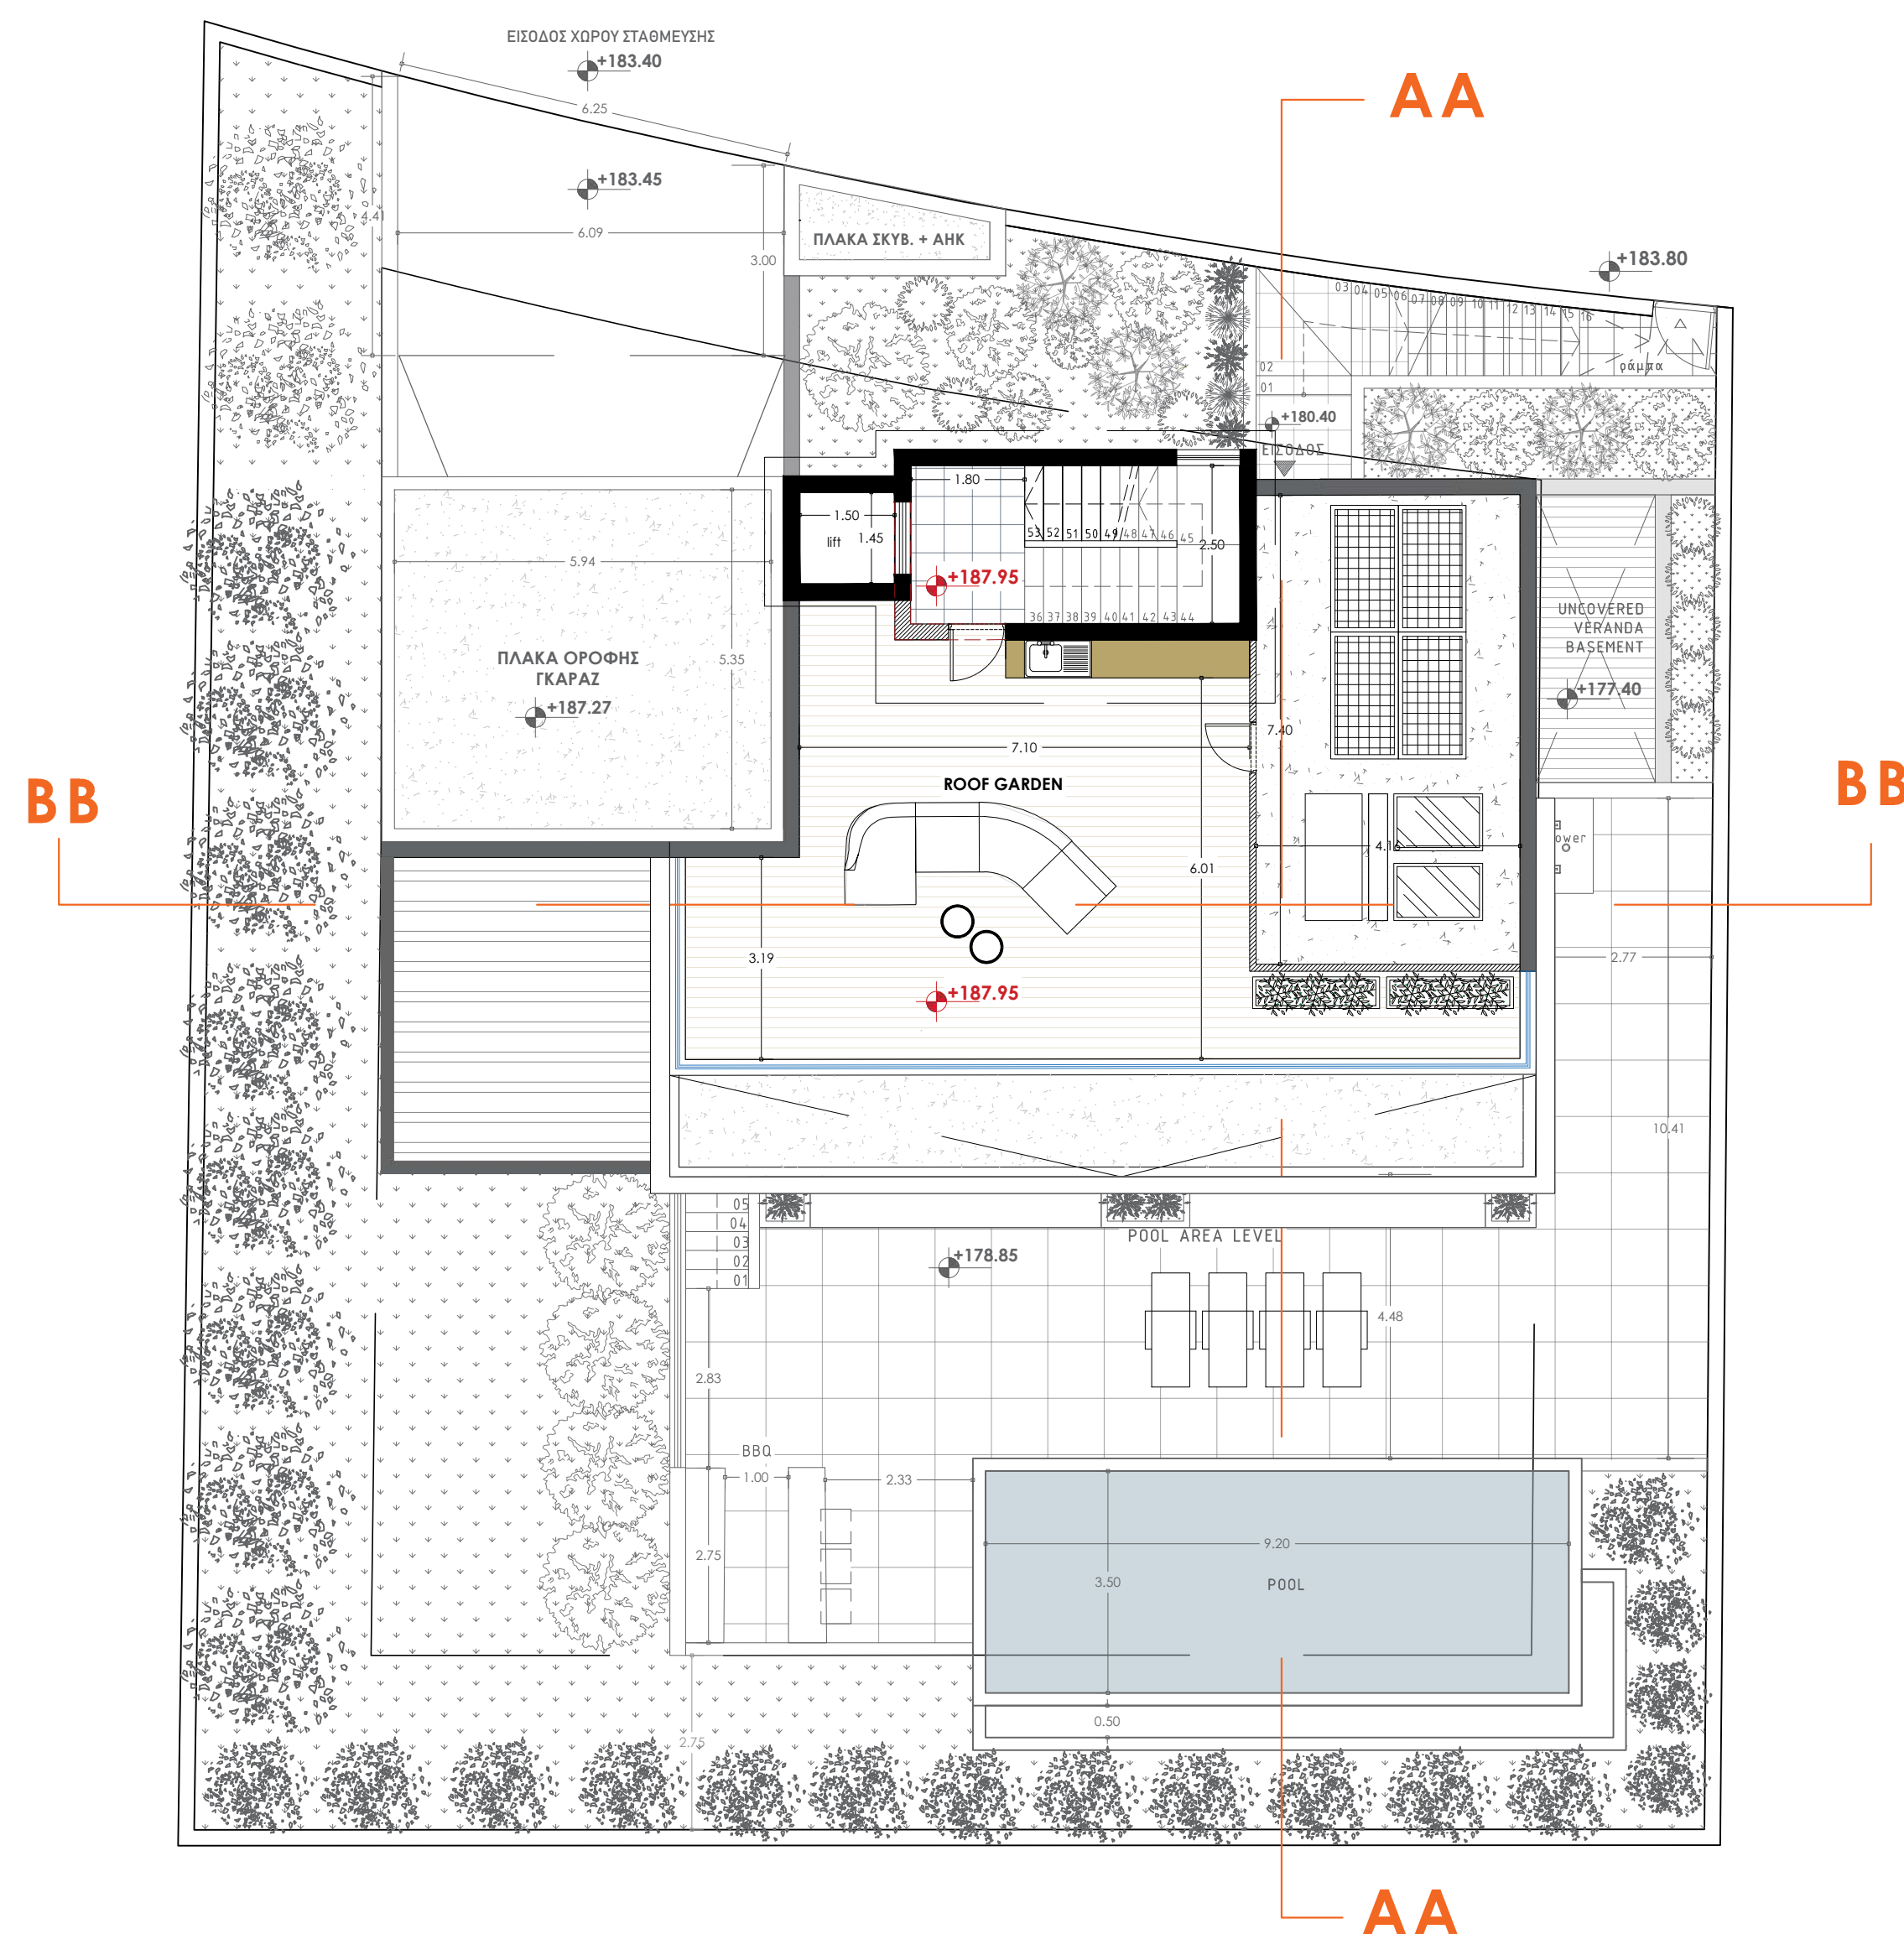

ΚΑΤΟΨΗ ROOF GARDEN

+ PITTAKAS ASSOCIATES

W:WWW.PITTAKASARCHITECTS.COM
E:pa_associates@outlook.com
ΔΩΔΕΚΑΝΗΣΟΥ 17
ΛΕΜΕΣΟΣ, ΚΥΠΡΟΣ, 3021
25-109833, 99-915413, 99747783

CLIENT : ZEFOLINO LTD

PROJECT: ΑΝΕΓΕΡΣΗ ΟΙΚΙΑΣ ΣΤΗ ΠΕΡΙΟΧΗ ΠΑΝΘΕΑ,
ΤΕΜΑΧΙΟ 604

DESIGNED FROM : PITTAKAS ASSOCIATES

DATE. : NOV. 2023
ISSUED FOR: BUILDING PERMISSION

DRAWING NAME :
ΚΑΤΟΨΕΙΣ

SCALE:

1:100@A1


DATE:


SEP. 24

JOB. NUM. : 131/2023

DRAW. NUM: 03


NORTH POINT:

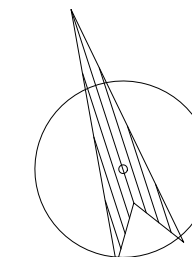

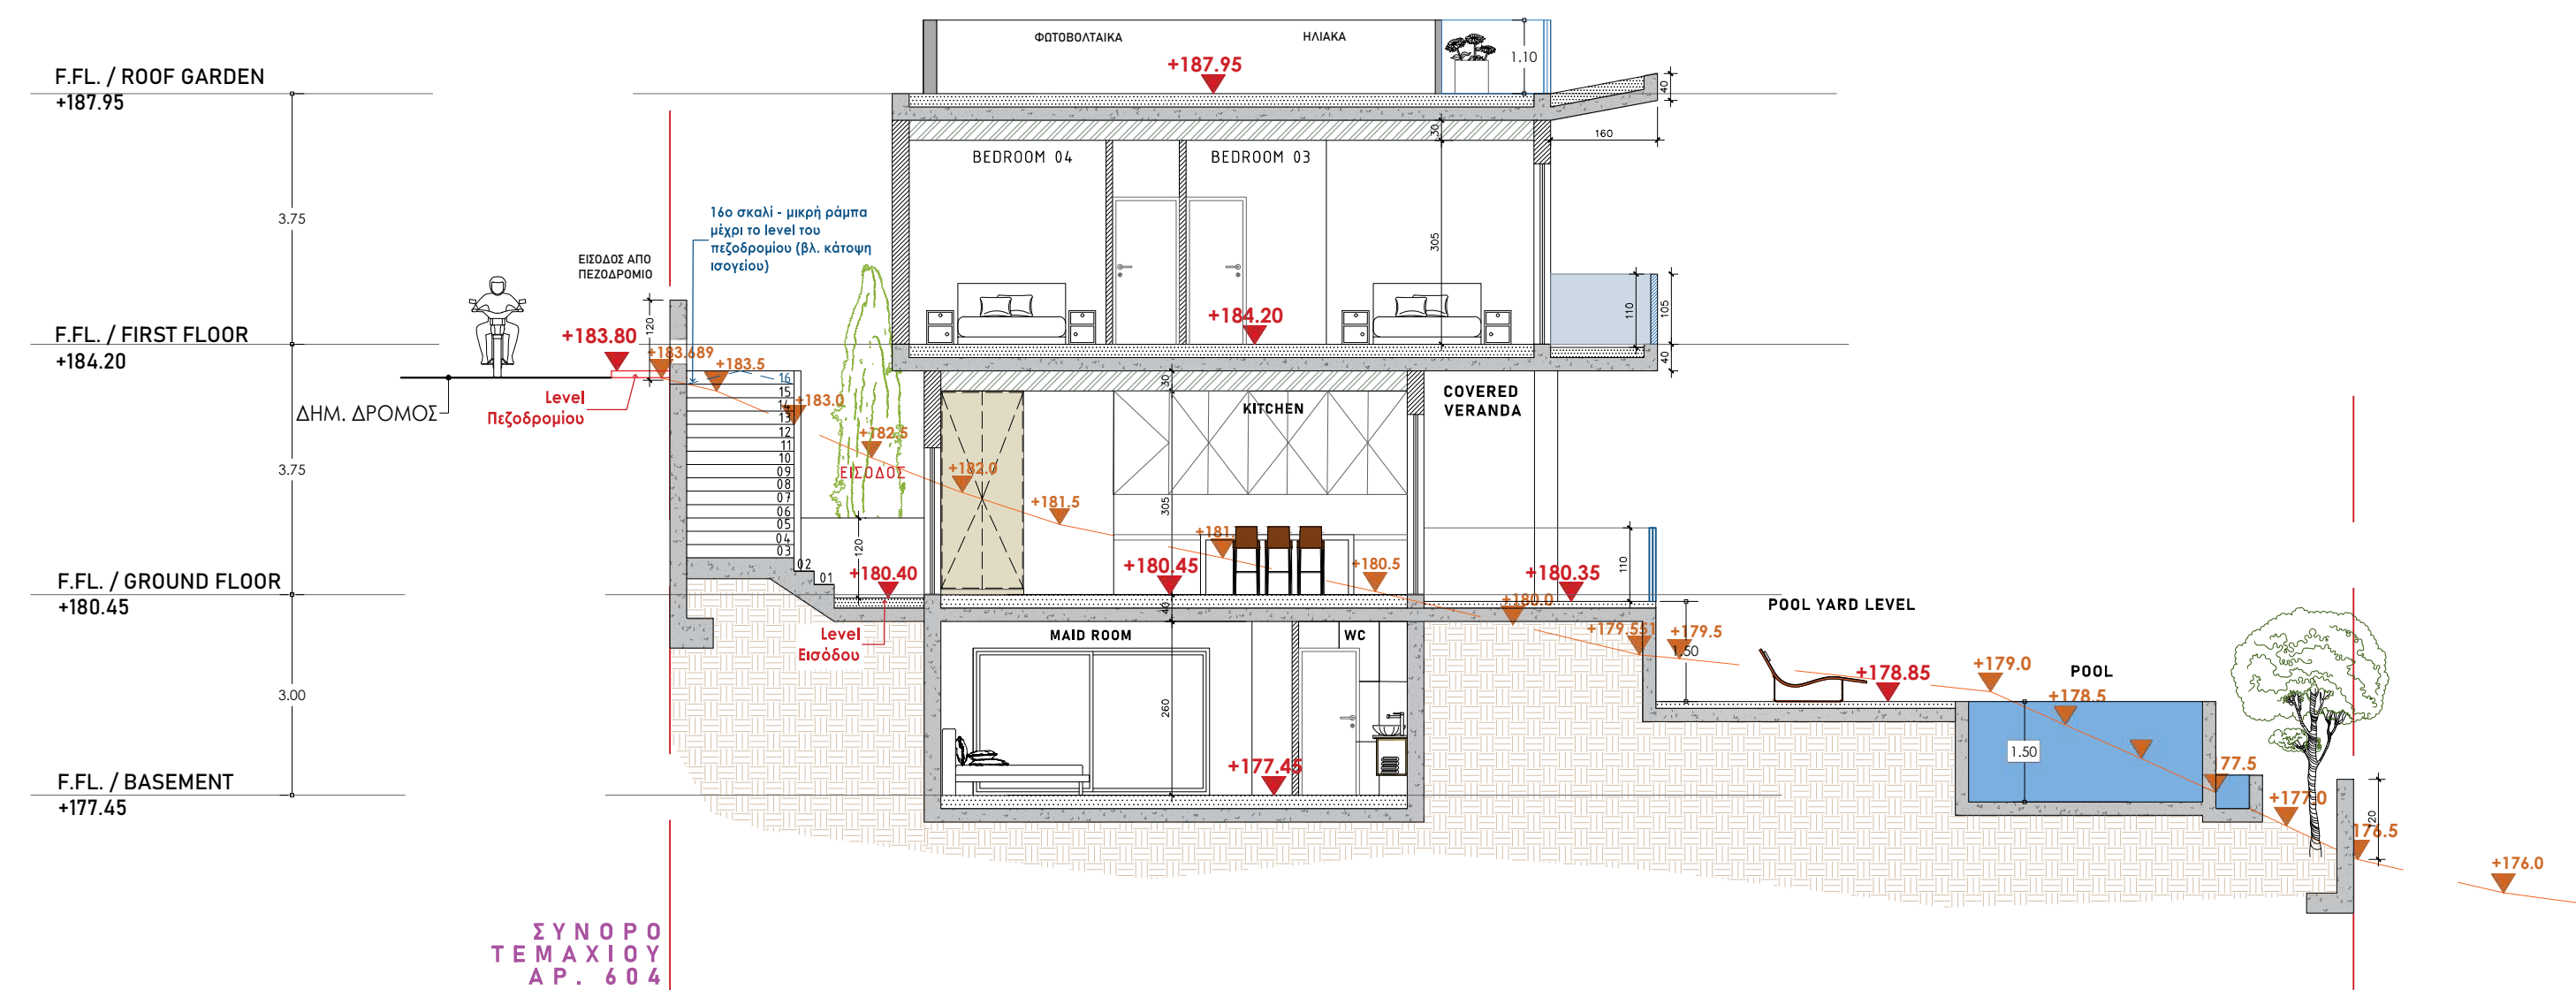

TOMH AA

ΣΥΝΟΡΟ
ΤΕΜΑΧΙΟΥ
ΑΡ. 604

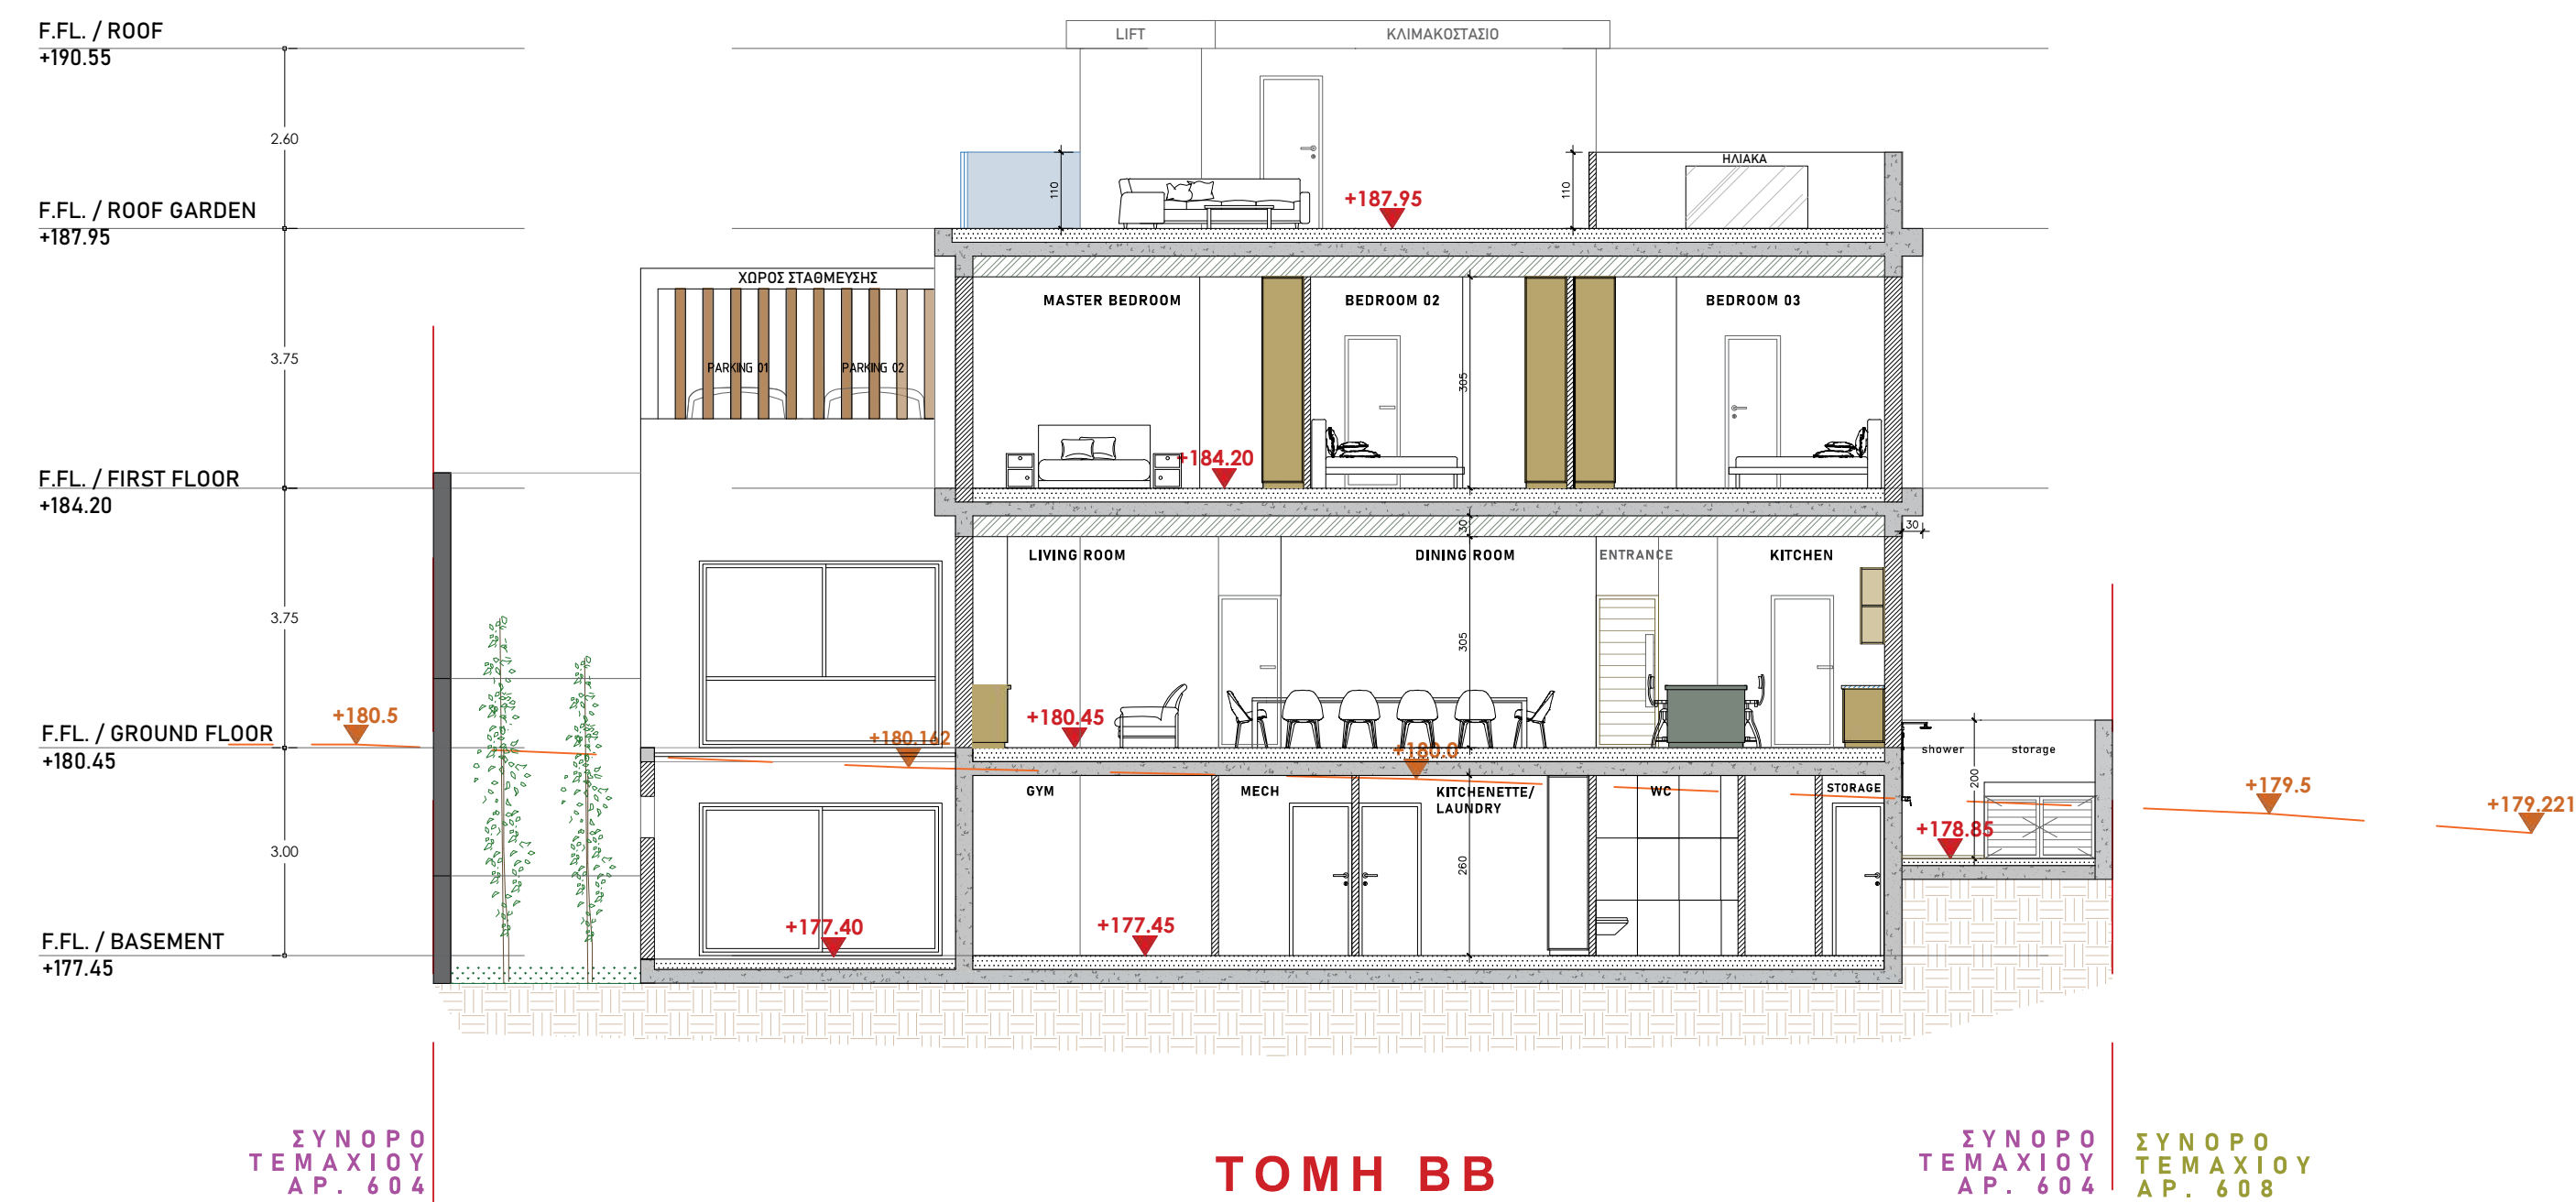

TOMH BB

ΣΥΝΟΡΟ
ΤΕΜΑΧΙΟΥ
ΑΡ. 604

ΣΥΝΟΡΟ
ΤΕΜΑΧΙΟΥ
ΑΡ. 608

+ PITTAKAS ASSOCIATES

W:WWW.PITTAKASARCHITECTS.COM
E:pa_associates@outlook.com
ΔΩΔΕΚΑΝΗΣΟΥ 17
ΛΕΜΕΣΟΣ, ΚΥΠΡΟΣ, 3021
25-109833, 99-915413, 99747783

CLIENT : ZEFOLINO LTD

PROJECT: ΑΝΕΓΕΡΣΗ ΟΙΚΙΑΣ ΣΤΗ ΠΕΡΙΟΧΗ ΠΑΝΘΕΑ,
ΤΕΜΑΧΙΟ 604

DESIGNED FROM : PITTAKAS ASSOCIATES

DATE. : NOV. 2023
ISSUED FOR: BUILDING PERMISSION

DRAWING NAME :
TOMEΣ

SCALE:

1:100@A1

DATE:

SEP. 24

JOB. NUM. : 131/2023

DRAW. NUM: 05

NORTH POINT: