



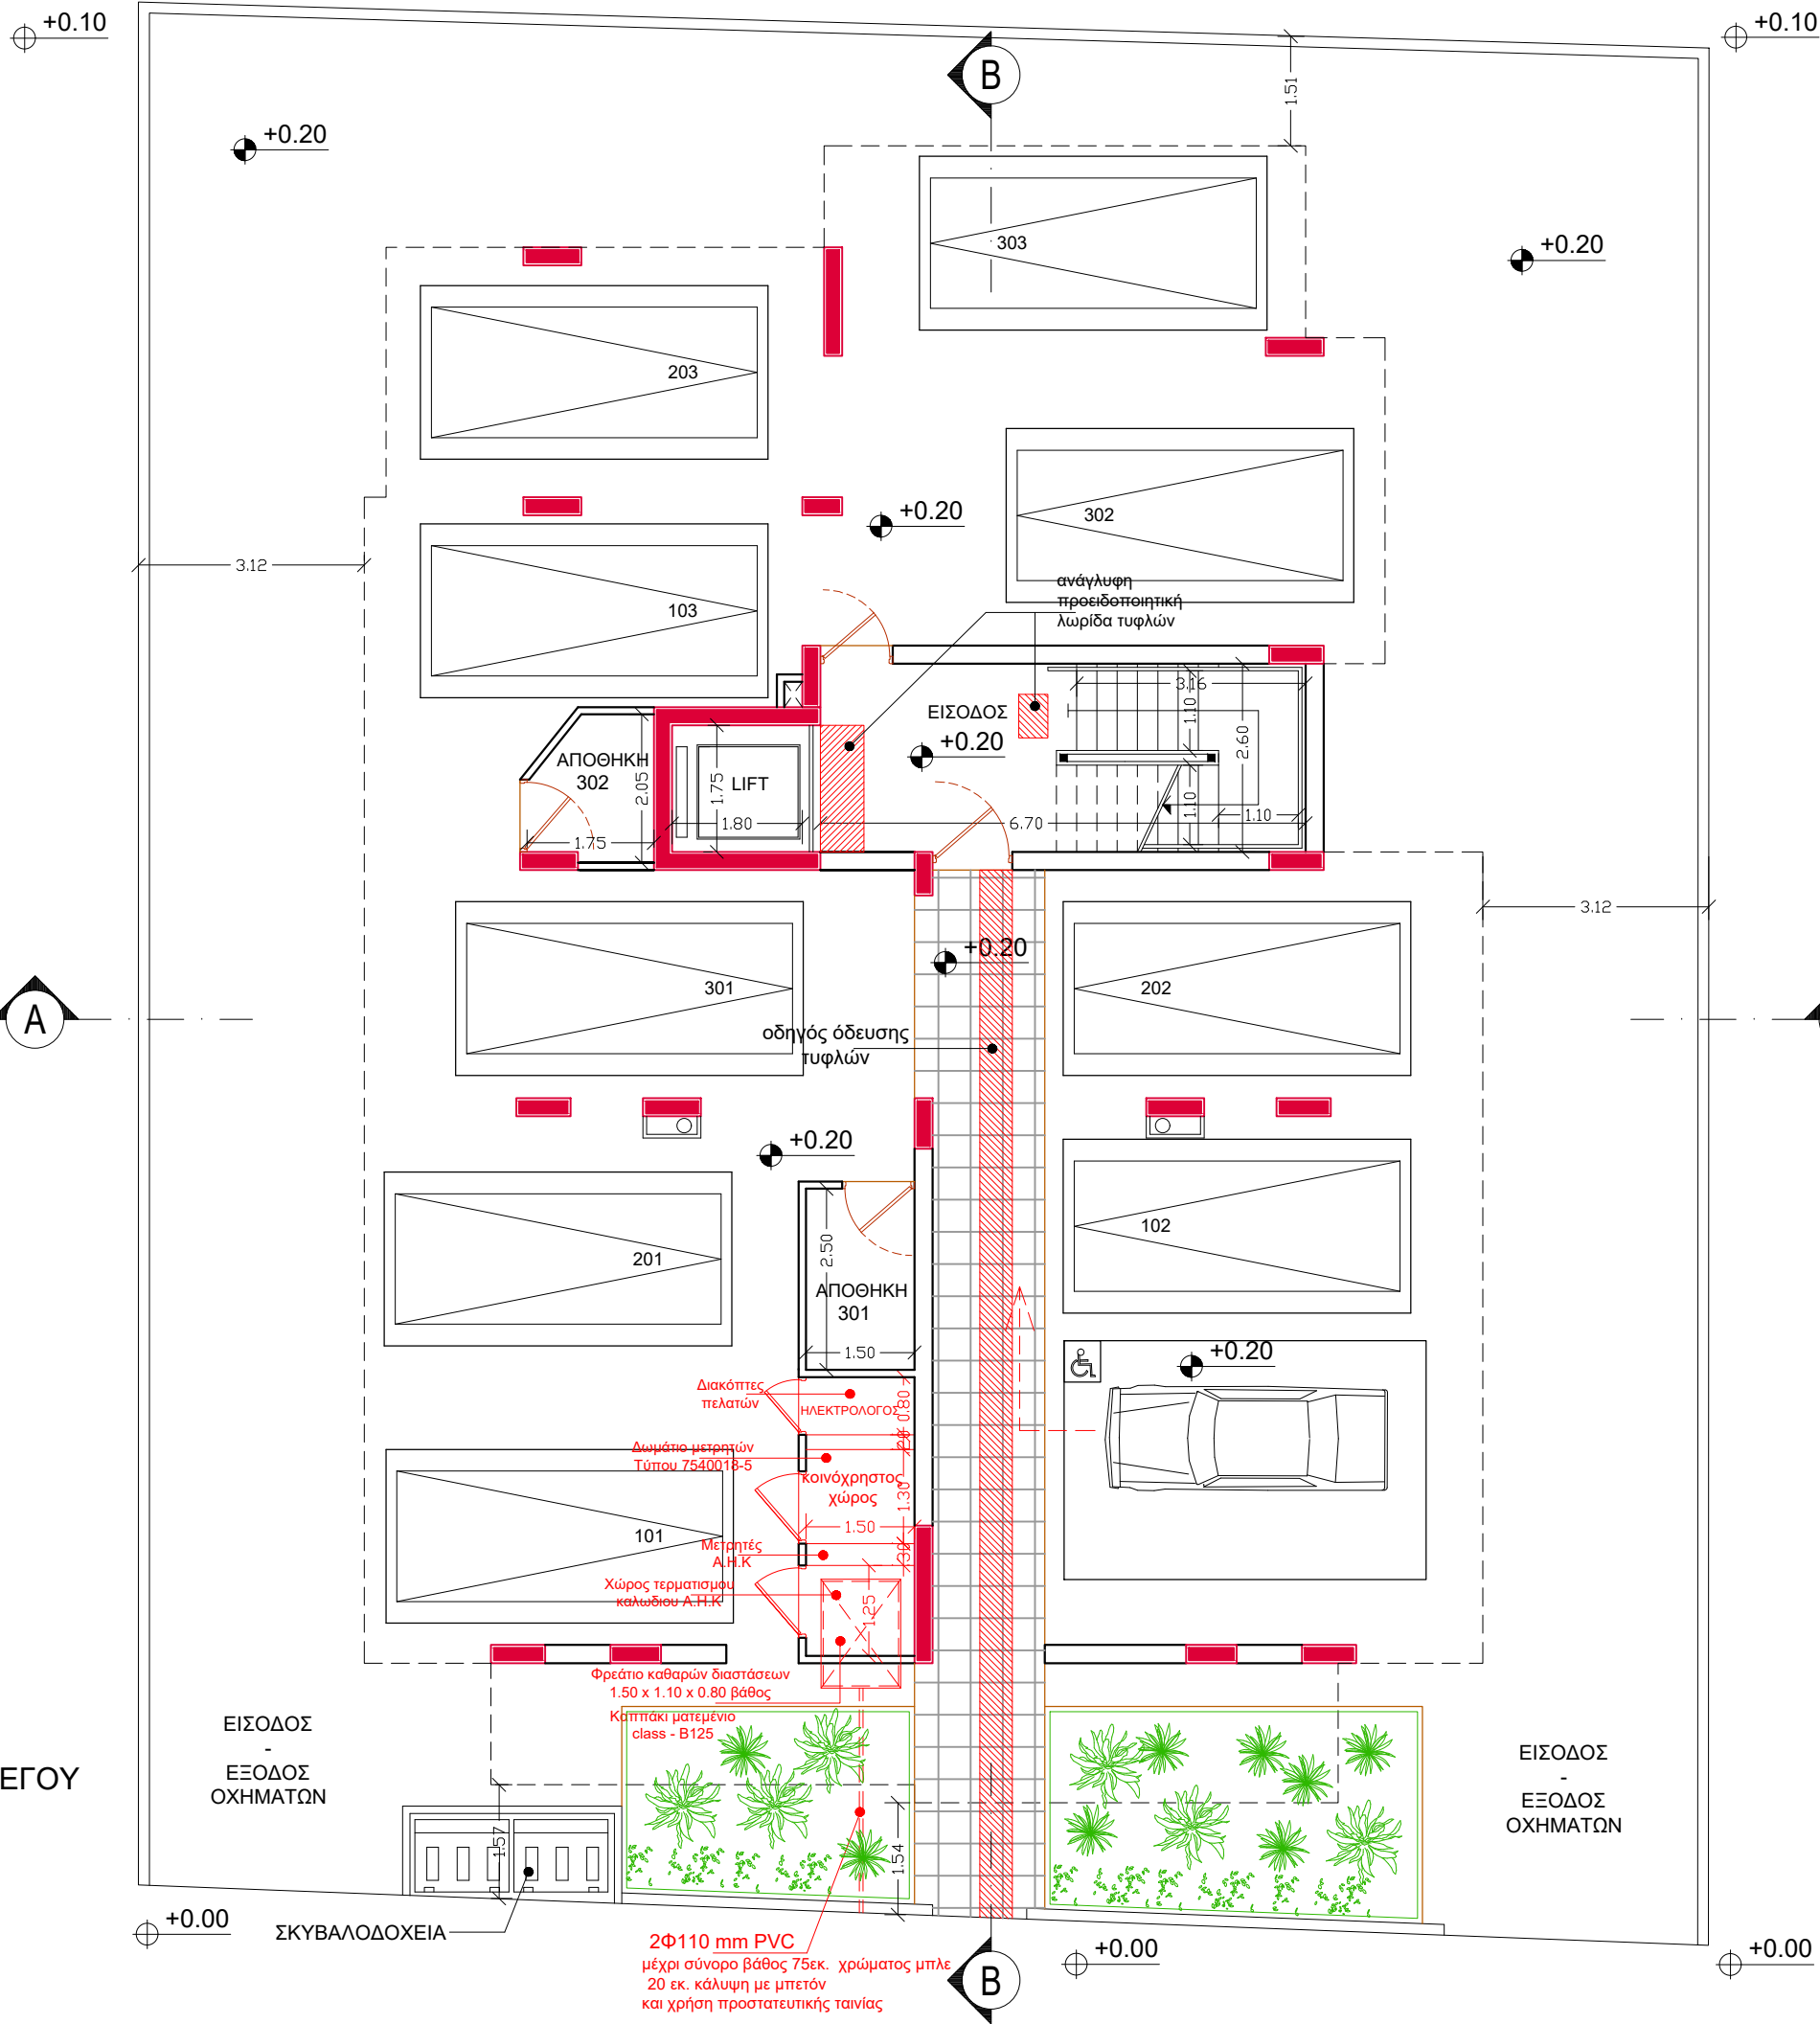

ΠΑΡΑΤΗΡΗΣΕΙΣ

- ΠΡΟΤΕΙΝΟΜΕΝΑ ΥΨΟΜΕΤΡΑ
○ ΥΦΙΣΤΑΜΕΝΑ ΥΨΟΜΕΤΡΑ

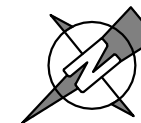

ΔΗΜΗΤΡΗΣ ΕΥΣΤΑΘΙΟΥ
ΑΡΧΙΤΕΚΤΟΝΑΣ

demetris efstathiou
ARCHITECT
University of Florence, Italy

145, ATHALASSIS AVENUE, OFFICE 102, 2024 STROVOLOS
Tel: 22446161, 99417388 Fax: 22446160

ΤΕΚΤΩΝ ΤΕΧΝΙΚΗ

ΛΙΜΙΤΕΔ

ΟΙΚΟΔΟΜΗ

"ΤΕΚΤΩΝ 14"

ΤΟΠΟΘΕΣΙΑ

ΠΑΛΛΟΥΡΙΩΤΙΣΣΑ

ΤΙΤΛΟΣ ΣΧΕΔΙΟΥ

ΚΑΤΟΨΗ ΥΠΟΣΤΕΓΟΥ

ΗΜΕΡΟΜΗΝΙΑ ΑΡ.ΕΡΓΑΣΙΑΣ


26-09-2025 NI 757-2024

1 & 2, αντίστοιχα, ΑΡ.ΣΧΕΔΙΟΥ

26-09-2025 01


Αυτόματη Άδεια Οικοδομής /
Διαχωρισμός με αριθμό
01.200.4961-1 &
01.200.4961-2, αντίστοιχα,
ημερομηνίας 26-09-2025
σύμφωνα με το Κ.Δ.Π 91/2025.

ΚΑΤΟΨΗ 1ου ΟΡΟΦΟΥ
ΚΛΙΜΑΚΑ 1:100

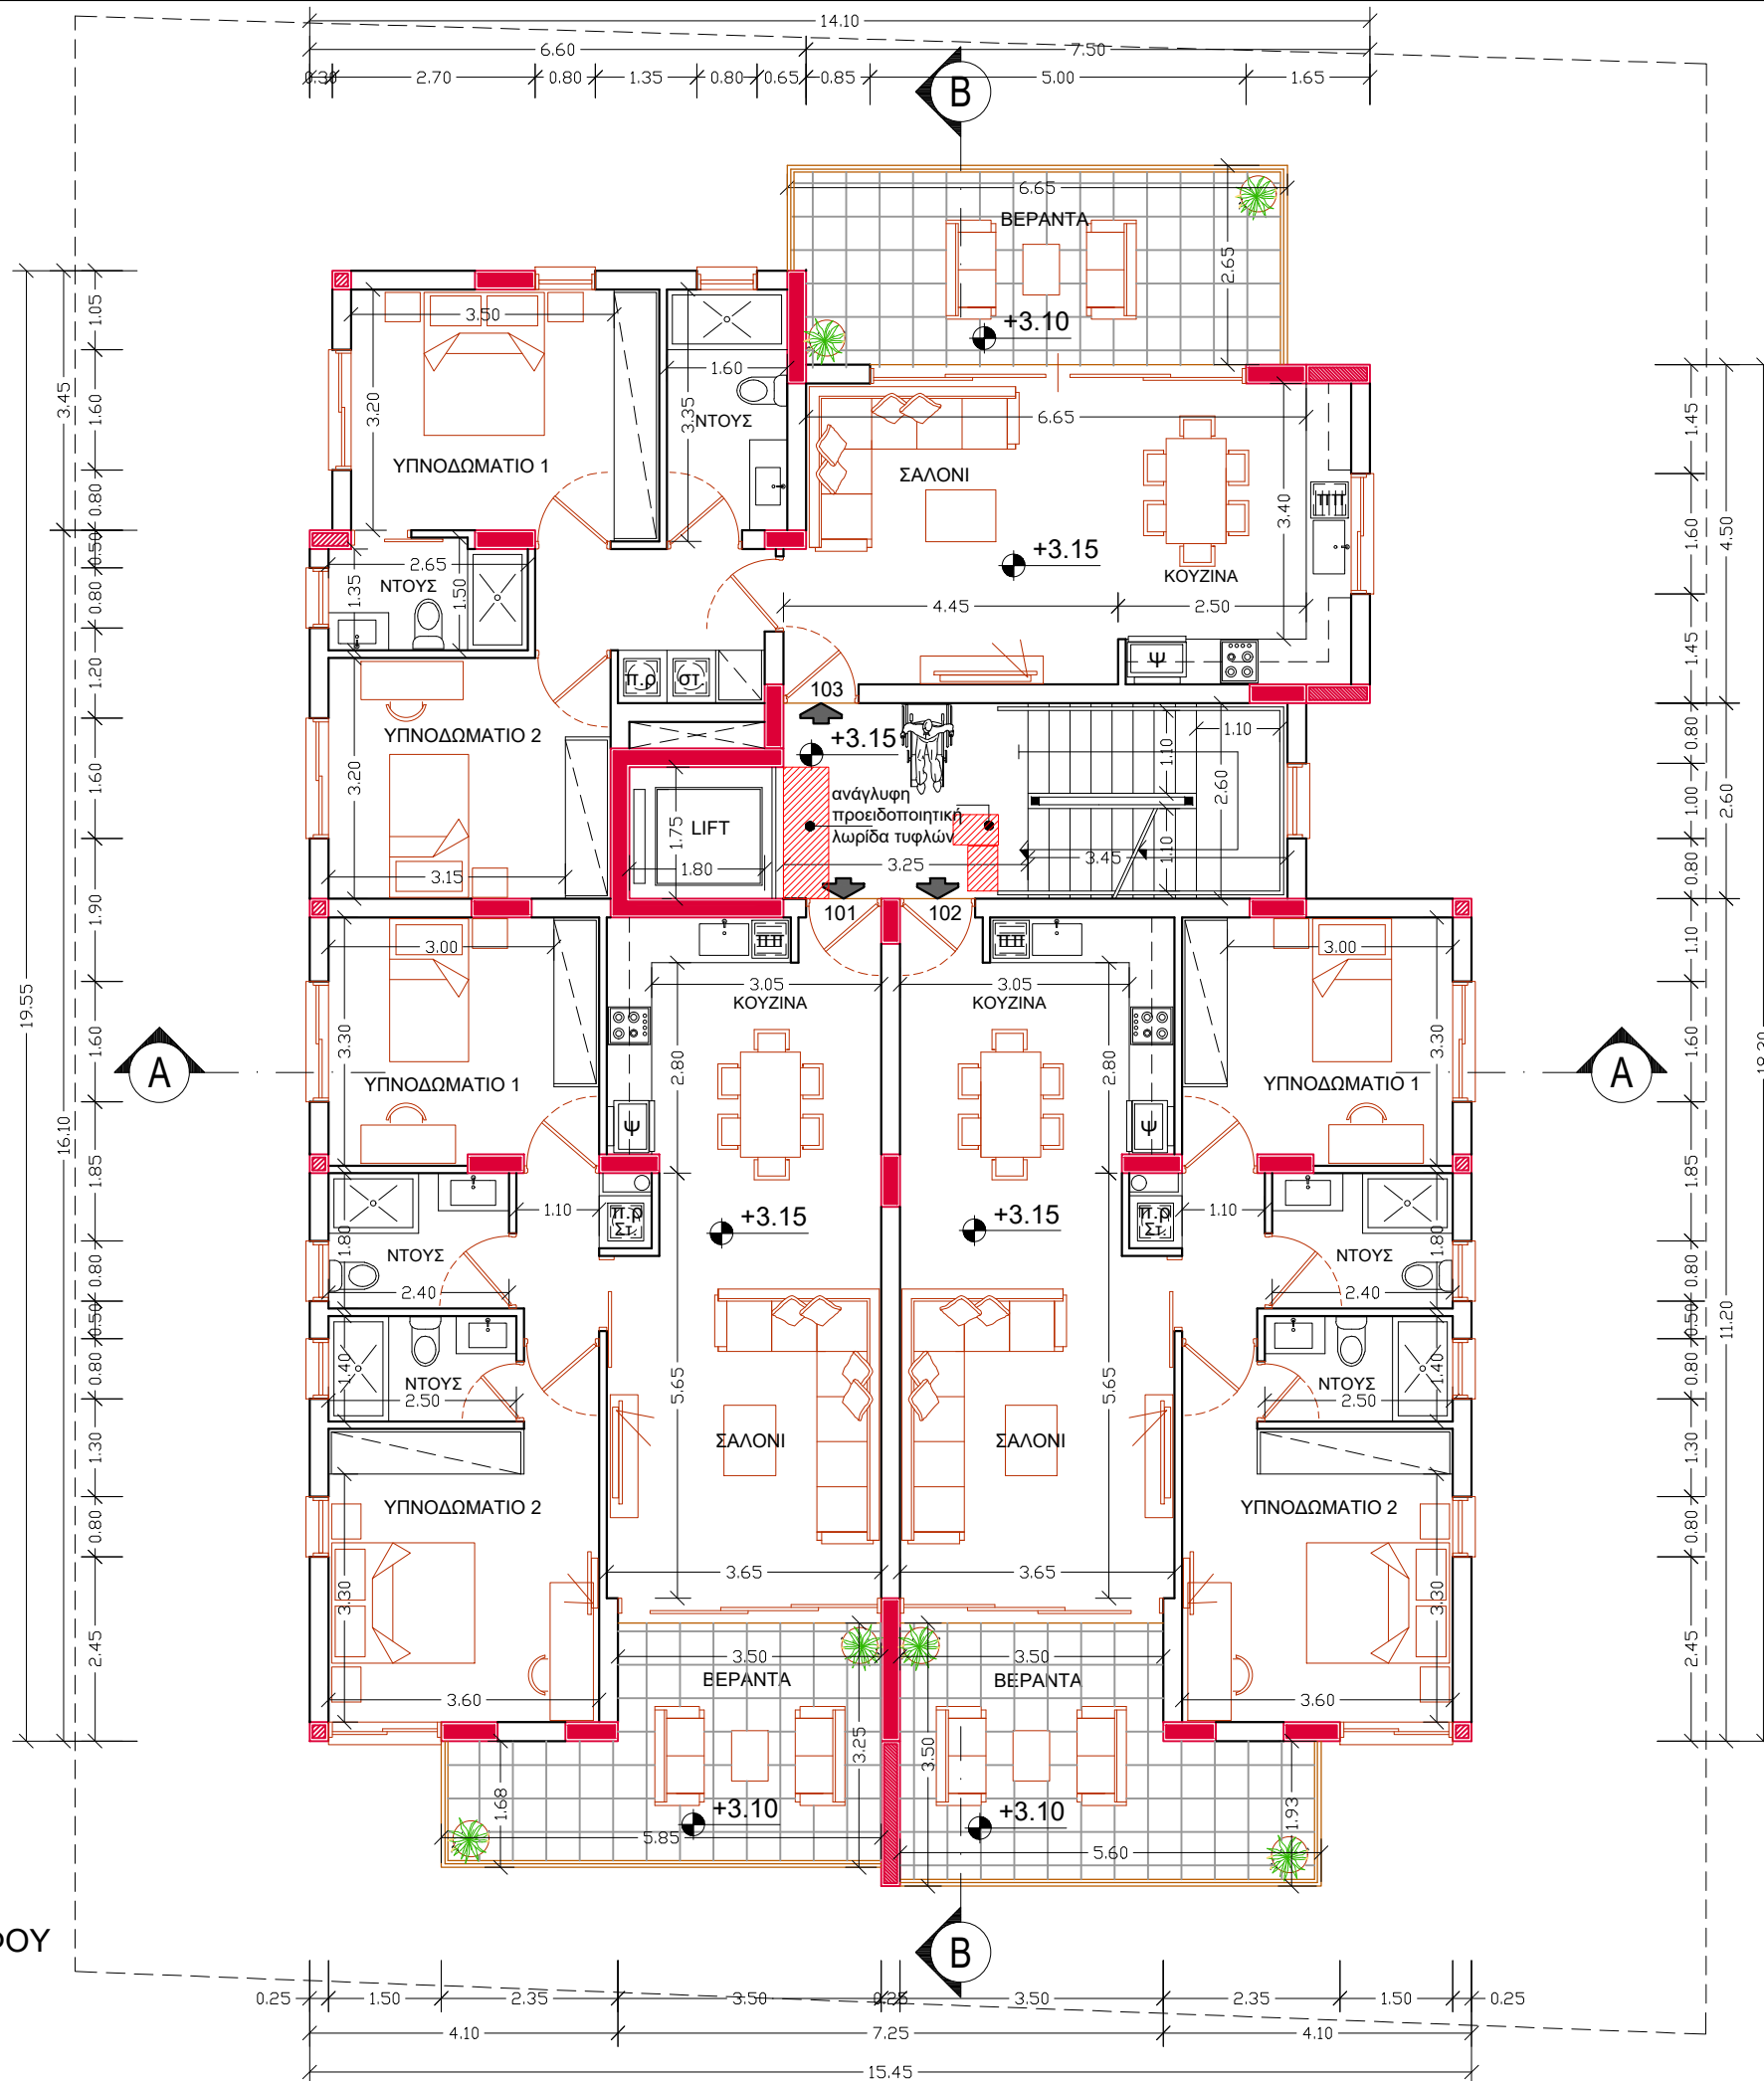

ΠΑΡΑΤΗΡΗΣΕΙΣ

- ΠΡΟΤΕΙΝΟΜΕΝΑ ΥΨΟΜΕΤΡΑ
○ ΥΦΙΣΤΑΜΕΝΑ ΥΨΟΜΕΤΡΑ

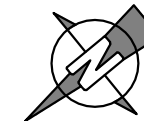

ΔΗΜΗΤΡΗΣ ΕΥΣΤΑΘΙΟΥ
ΑΡΧΙΤΕΚΤΟΝΑΣ

demetris efstathiou
ARCHITECT
University of Florence, Italy

145, ATHALASSIS AVENUE, OFFICE 102, 2024 STROVOLOS
Tel: 22446161, 99417388 Fax: 22446160

ΤΕΚΤΩΝ ΤΕΧΝΙΚΗ

ΛΙΜΙΤΕΔ

ΟΙΚΟΔΟΜΗ

"ΤΕΚΤΩΝ 14"

ΤΟΠΟΘΕΣΙΑ

ΠΑΛΛΟΥΡΙΩΤΙΣΣΑ

ΤΙΤΛΟΣ ΣΧΕΔΙΟΥ

ΚΑΤΟΨΗ 1ου ΟΡΟΦΟΥ

ΗΜΕΡΟΜΗΝΙΑ

ΑΡ.ΕΡΓΑΣΙΑΣ

Αυτόματη Άδεια Οικοδομής /

Διαχωρισμού με αριθμό

01.200.4961-1 &

01.200.4961-2, αντίστοιχα,

ημερομηνίας 26-09-2025

σύμφωνα με το Κ.Δ.Π 91/2025.

2024

2024

2024

2025

2025

NI 757-2024

NI 757-2024

NI 757-2024

NI 757-2024

NI 757-2024


NI 757-2024

ΚΑΤΟΨΗ 2ου ΟΡΟΦΟΥ
ΚΛΙΜΑΚΑ 1:100



ΠΑΡΑΤΗΡΗΣΕΙΣ

- ΠΡΟΤΕΙΝΟΜΕΝΑ ΥΨΟΜΕΤΡΑ
○ ΥΦΙΣΤΑΜΕΝΑ ΥΨΟΜΕΤΡΑ

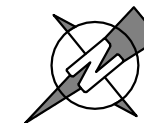

ΔΗΜΗΤΡΗΣ ΕΥΣΤΑΘΙΟΥ
ΑΡΧΙΤΕΚΤΟΝΑΣ

demetris efstathiou
ARCHITECT
University of Florence, Italy

145, ATHALASSIS AVENUE, OFFICE 102, 2024 STROVOLOS
Tel: 22446161, 99417388 Fax: 22446160

ΤΕΚΤΩΝ ΤΕΧΝΙΚΗ

ΛΙΜΙΤΕΔ

ΟΙΚΟΔΟΜΗ

"ΤΕΚΤΩΝ 14"

ΤΟΠΟΘΕΣΙΑ

ΠΑΛΛΟΥΡΙΩΤΙΣΣΑ

ΤΙΤΛΟΣ ΣΧΕΔΙΟΥ

ΚΑΤΟΨΗ 2ου ΟΡΟΦΟΥ

ΗΜΕΡΟΜΗΝΙΑ

ΑΡ.ΕΡΓΑΣΙΑΣ

Αυτόματη Άδεια Οικοδομής /

Διαχωρισμού με αριθμό

01.200.4961-1 &

01.200.4961-2, αντίστοιχα,

ημερομηνίας 26-09-2025

σύμφωνα με το Κ.Δ.Π 91/2025.

2024

2024

2024

2025

2025

NI 757-2024

NI 757-2024

NI 757-2024

NI 757-2024

NI 757-2024

NI 757-2024


NI 757-2024

ΚΑΤΟΨΗ 3ου ΟΡΟΦΟΥ
ΚΛΙΜΑΚΑ 1:100



ΠΑΡΑΤΗΡΗΣΕΙΣ

- ΠΡΟΤΕΙΝΟΜΕΝΑ ΥΨΟΜΕΤΡΑ
○ ΥΦΙΣΤΑΜΕΝΑ ΥΨΟΜΕΤΡΑ

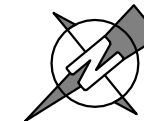

ΔΗΜΗΤΡΗΣ ΕΥΣΤΑΘΙΟΥ
ΑΡΧΙΤΕΚΤΟΝΑΣ

demetris efstathiou
ARCHITECT
University of Florence, Italy

145, ATHALASSIS AVENUE, OFFICE 102, 2024 STROVOLOS
Tel: 22446161, 99417388 Fax: 22446160

ΤΕΚΤΩΝ ΤΕΧΝΙΚΗ

ΛΙΜΙΤΕΔ

ΟΙΚΟΔΟΜΗ

"ΤΕΚΤΩΝ 14"

ΤΟΠΟΘΕΣΙΑ

ΠΑΛΛΟΥΡΙΩΤΙΣΣΑ

ΤΙΤΛΟΣ ΣΧΕΔΙΟΥ

ΚΑΤΟΨΗ 3ου ΟΡΟΦΟΥ

ΗΜΕΡΟΜΗΝΙΑ

ΑΡ.ΕΡΓΑΣΙΑΣ

Αυτόματη Άδεια Οικοδομής /

Διαχωρισμού με αριθμό

01.200.4961-1 &

01.200.4961-2, αντίστοιχα,

ημερομηνίας 26-09-2025

σύμφωνα με το Κ.Δ.Π 91/2025.

2024

2024

2024

2025

2025

NI 757-2024

NI 757-2024

NI 757-2024

NI 757-2024

NI 757-2024

NI 757-2024

ΠΑΡΑΤΗΡΗΣΕΙΣ

- — ΠΡΟΤΕΙΝΟΜΕΝΑ ΥΨΟΜΕΤΡΑ
⊕ — ΥΦΙΣΤΑΜΕΝΑ ΥΨΟΜΕΤΡΑ



ΦΩΤΟΒΟΛΤΑΪΚΑ
ΣΥΣΤΗΜΑΤΑ

τοιχαράκι 20 εκ.
και ύψος 1.00 εκ.

+15.70

demetris efstathiou
ARCHITECT
University of Florence, Italy

145, ATHALASSIS AVENUE, OFFICE 102, 2024 STROVOLOS
Tel: 22446161, 99417388 Fax: 22446160

ΤΕΚΤΩΝ ΤΕΧΝΙΚΗ

ΛΙΜΙΤΕΔ

ΟΙΚΟΔΟΜΗ

"ΤΕΚΤΩΝ 14"

ΤΟΠΟΘΕΣΙΑ

ΠΑΛΛΟΥΡΙΩΤΙΣΣΑ

ΤΙΤΛΟΣ ΣΧΕΔΙΟΥ

ΚΑΤΟΨΗ ΟΡΟΦΗΣ

ΗΜΕΡΟΜΗΝΙΑ ΑΡ.ΕΡΓΑΣΙΑΣ

26-09-2025 ΑΡ.ΠΡΩΤΟΚΟΛΛΟΥ

26-09-2025 ΑΡ.ΣΧΕΔΙΟΥ

1:100 05

Αυτόματη Άδεια Οικοδομής /

Διαχωρισμού με αριθμό

01.200.4961-1 &

01.200.4961-2, αντίστοιχα,

ημερομηνίας 26-09-2025

σύμφωνα με το Κ.Δ.Π 91/2025.

ΔΗΜΗΤΡΗΣ ΕΥΣΤΑΘΙΟΥ
ΑΡΧΙΤΕΚΤΟΝΑΣ

ΘΕΡΜΟΛΟΥΤΗΡΑΣ

ΗΛΙΑΚΑ ΠΛΑΙΣΙΑ

ΦΩΤΟΒΟΛΤΑΪΚΑ
ΣΥΣΤΗΜΑΤΑ

+12.75

+12.75

+12.75

+12.75

+12.75

ΦΩΤΟΒΟΛΤΑΪΚΑ
ΣΥΣΤΗΜΑΤΑ

τοιχαράκι 20 εκ.
και ύψος 1,20 μ.

τοιχαράκι 20 εκ.
και ύψος 1,20 μ.

ΘΕΡΜΟΛΟΥΤΗΡΑΣ

ΗΛΙΑΚΑ ΠΛΑΙΣΙΑ

ΚΑΤΟΨΗ ΟΡΟΦΗΣ
ΚΛΙΜΑΚΑ 1:100

ΚΑΤΟΨΗ ΟΡΟΦΗΣ
ΑΠΟΛΗΞΗΣ ΚΛΙΜΑΚΟΣΤΑΣΙΟΥ
ΚΛΙΜΑΚΑ 1:100

τοιχαράκι 20 εκ.
και ύψος 1,20 μ.

ανάγλυφη
προειδοποιητική
λωρίδα τυφλών

ΑΠΟΘΗΚΗ
201

ΑΠΟΘΗΚΗ
202

ΑΠΟΘΗΚΗ
303

ΑΠΟΘ.
101

ΑΠΟΘ.
102

ΑΠΟΘ.
103

ΑΠΟΘ.
203



ΔΗΜΗΤΡΗΣ ΕΥΣΤΑΘΙΟΥ
ΑΡΧΙΤΕΚΤΟΝΑΣ

demetris efstathiou
ARCHITECT
University of Florence, Italy

145, ATHALASSIS AVENUE, OFFICE 102, 2024 STROVOLOS
Tel: 22446161, 99417388 Fax: 22446160

ΤΕΚΤΩΝ ΤΕΧΝΙΚΗ

ΛΙΜΙΤΕΔ

ΟΙΚΟΔΟΜΗ

"ΤΕΚΤΩΝ 14"

ΤΟΠΟΘΕΣΙΑ

ΠΑΛΛΟΥΡΙΩΤΙΣΣΑ

ΤΙΤΛΟΣ ΣΧΕΔΙΟΥ

ΠΡΟΣΟΨΗ

ΗΜΕΡΟΜΗΝΙΑ

ΑΡ.ΕΡΓΑΣΙΑΣ

Αυτόματη Άδεια Οικοδομής /

Διαχωρισμό με αριθμό

01.200.4961-1 &

01.200.4961-2, αντίστοιχα,

ημερομηνίας 26-09-2025

σύμφωνα με το Κ.Δ.Π 91/2025.

πρ 2024

NI 757-2024


1:100

ΑΡ.ΣΧΕΔΙΟΥ

06



ΔΕΞΙΑ ΠΛΑΓΙΑ ΟΨΗ
ΚΛΙΜΑΚΑ 1:100

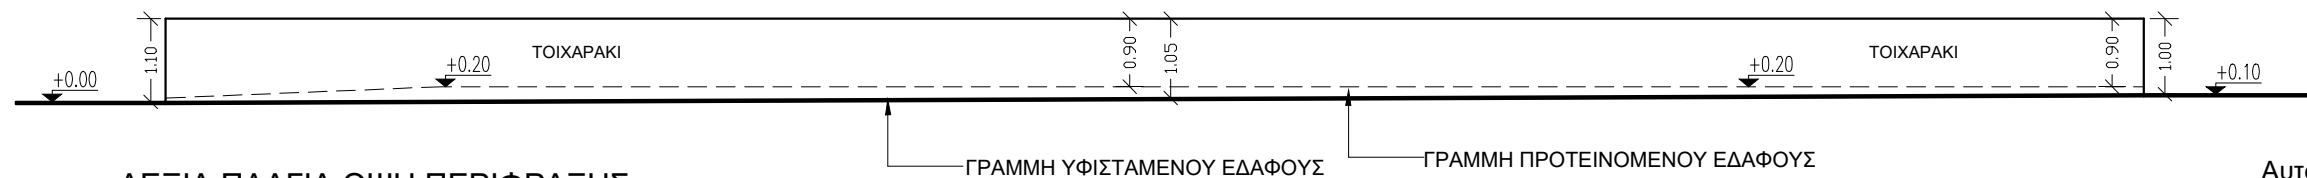

ΔΕΞΙΑ ΠΛΑΓΙΑ ΟΨΗ ΠΕΡΙΦΡΑΞΗΣ
ΚΛΙΜΑΚΑ 1:100

ΔΗΜΗΤΡΗΣ ΕΥΣΤΑΘΙΟΥ
ΑΡΧΙΤΕΚΤΟΝΑΣ

demetris efstathiou
ARCHITECT
University of Florence, Italy

145, ATHALASSIS AVENUE, OFFICE 102, 2024 STROVOLOS
Tel: 22446161, 99417388 Fax: 22446160

ΤΕΚΤΩΝ ΤΕΧΝΙΚΗ

ΛΙΜΙΤΕΔ

ΟΙΚΟΔΟΜΗ

"ΤΕΚΤΩΝ 14"

ΤΟΠΟΘΕΣΙΑ

ΠΑΛΛΟΥΡΙΩΤΙΣΣΑ

ΤΙΤΛΟΣ ΣΧΕΔΙΟΥ

ΔΕΞΙΑ ΠΛΑΓΙΑ ΟΨΗ

ΗΜΕΡΟΜΗΝΙΑ

ΑΡ.ΕΡΓΑΣΙΑΣ

Αυτόματη Άδεια Οικοδομής /

Διαχωρισμό με αριθμό

01.200.4961-1 &

01.200.4961-2, αντίστοιχα,

ημερομηνίας 26-09-2025

σύμφωνα με το Κ.Δ.Π 91/2025.

2024

2024

2025

2025

2025

NI 757-2024

NI 757-2024


NI 757-2024

NI 757-2024

NI 757-2024



ΑΡΙΣΤΕΡΗ ΠΛΑΓΙΑ ΟΨΗ
ΚΛΙΜΑΚΑ 1:100

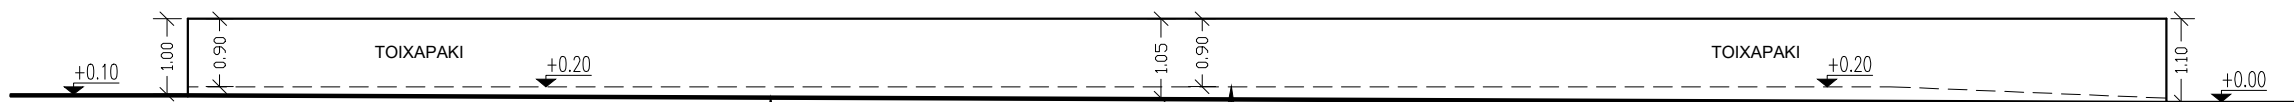

ΑΡΙΣΤΕΡΗ ΠΛΑΓΙΑ ΟΨΗ ΠΕΡΙΦΡΑΞΗΣ
ΚΛΙΜΑΚΑ 1:100

ΔΗΜΗΤΡΗΣ ΕΥΣΤΑΘΙΟΥ
ΑΡΧΙΤΕΚΤΟΝΑΣ

demetris efstathiou
ARCHITECT
University of Florence, Italy

145, ATHALASSIS AVENUE, OFFICE 102, 2024 STROVOLOS
Tel: 22446161, 99417388 Fax: 22446160

ΤΕΚΤΩΝ ΤΕΧΝΙΚΗ

ΛΙΜΙΤΕΔ

ΟΙΚΟΔΟΜΗ

"ΤΕΚΤΩΝ 14"

ΤΟΠΟΘΕΣΙΑ

ΠΑΛΛΟΥΡΙΩΤΙΣΣΑ

ΤΙΤΛΟΣ ΣΧΕΔΙΟΥ

ΑΡΙΣΤΕΡΗ ΠΛΑΓΙΑ ΟΨΗ

ΗΜΕΡΟΜΗΝΙΑ ΑΡ.ΕΡΓΑΣΙΑΣ

26-09-2025 ΝΙ 757-2024

1 & 2, αντίστοιχα, ΑΡ.ΣΧΕΔΙΟΥ

26-09-2025 08

Αυτόματη Άδεια Οικοδομής /
Διαχωρισμός με αριθμό
01.200.4961-1 &
01.200.4961-2, αντίστοιχα,
ημερομηνίας 26-09-2025
σύμφωνα με το Κ.Δ.Π 91/2025.



ΔΗΜΗΤΡΗΣ ΕΥΣΤΑΘΙΟΥ
ΑΡΧΙΤΕΚΤΟΝΑΣ

demetris efstathiou
ARCHITECT
University of Florence, Italy

145, ATHALASSIS AVENUE, OFFICE 102, 2024 STROVOLOS
Tel: 22446161, 99417388 Fax: 22446160

ΤΕΚΤΩΝ ΤΕΧΝΙΚΗ

ΛΙΜΙΤΕΔ

ΟΙΚΟΔΟΜΗ

"ΤΕΚΤΩΝ 14"

ΤΟΠΟΘΕΣΙΑ

ΠΑΛΛΟΥΡΙΩΤΙΣΣΑ

ΤΙΤΛΟΣ ΣΧΕΔΙΟΥ

ΠΙΣΩ ΟΨΗ

ΗΜΕΡΟΜΗΝΙΑ

ΑΡ.ΕΡΓΑΣΙΑΣ

Αυτόματη Άδεια Οικοδομής /

Διαχωρισμού με αριθμό

01.200.4961-1 &

01.200.4961-2, αντίστοιχα,

ημερομηνίας 26-09-2025

σύμφωνα με το Κ.Δ.Π 91/2025.

11-09-2024

1 &

2, αντίστοιχα,


26-09-2025

σύμφωνα με το Κ.Δ.Π 91/2025.

NI 757-2024

ΑΡ.ΣΧΕΔΙΟΥ

09

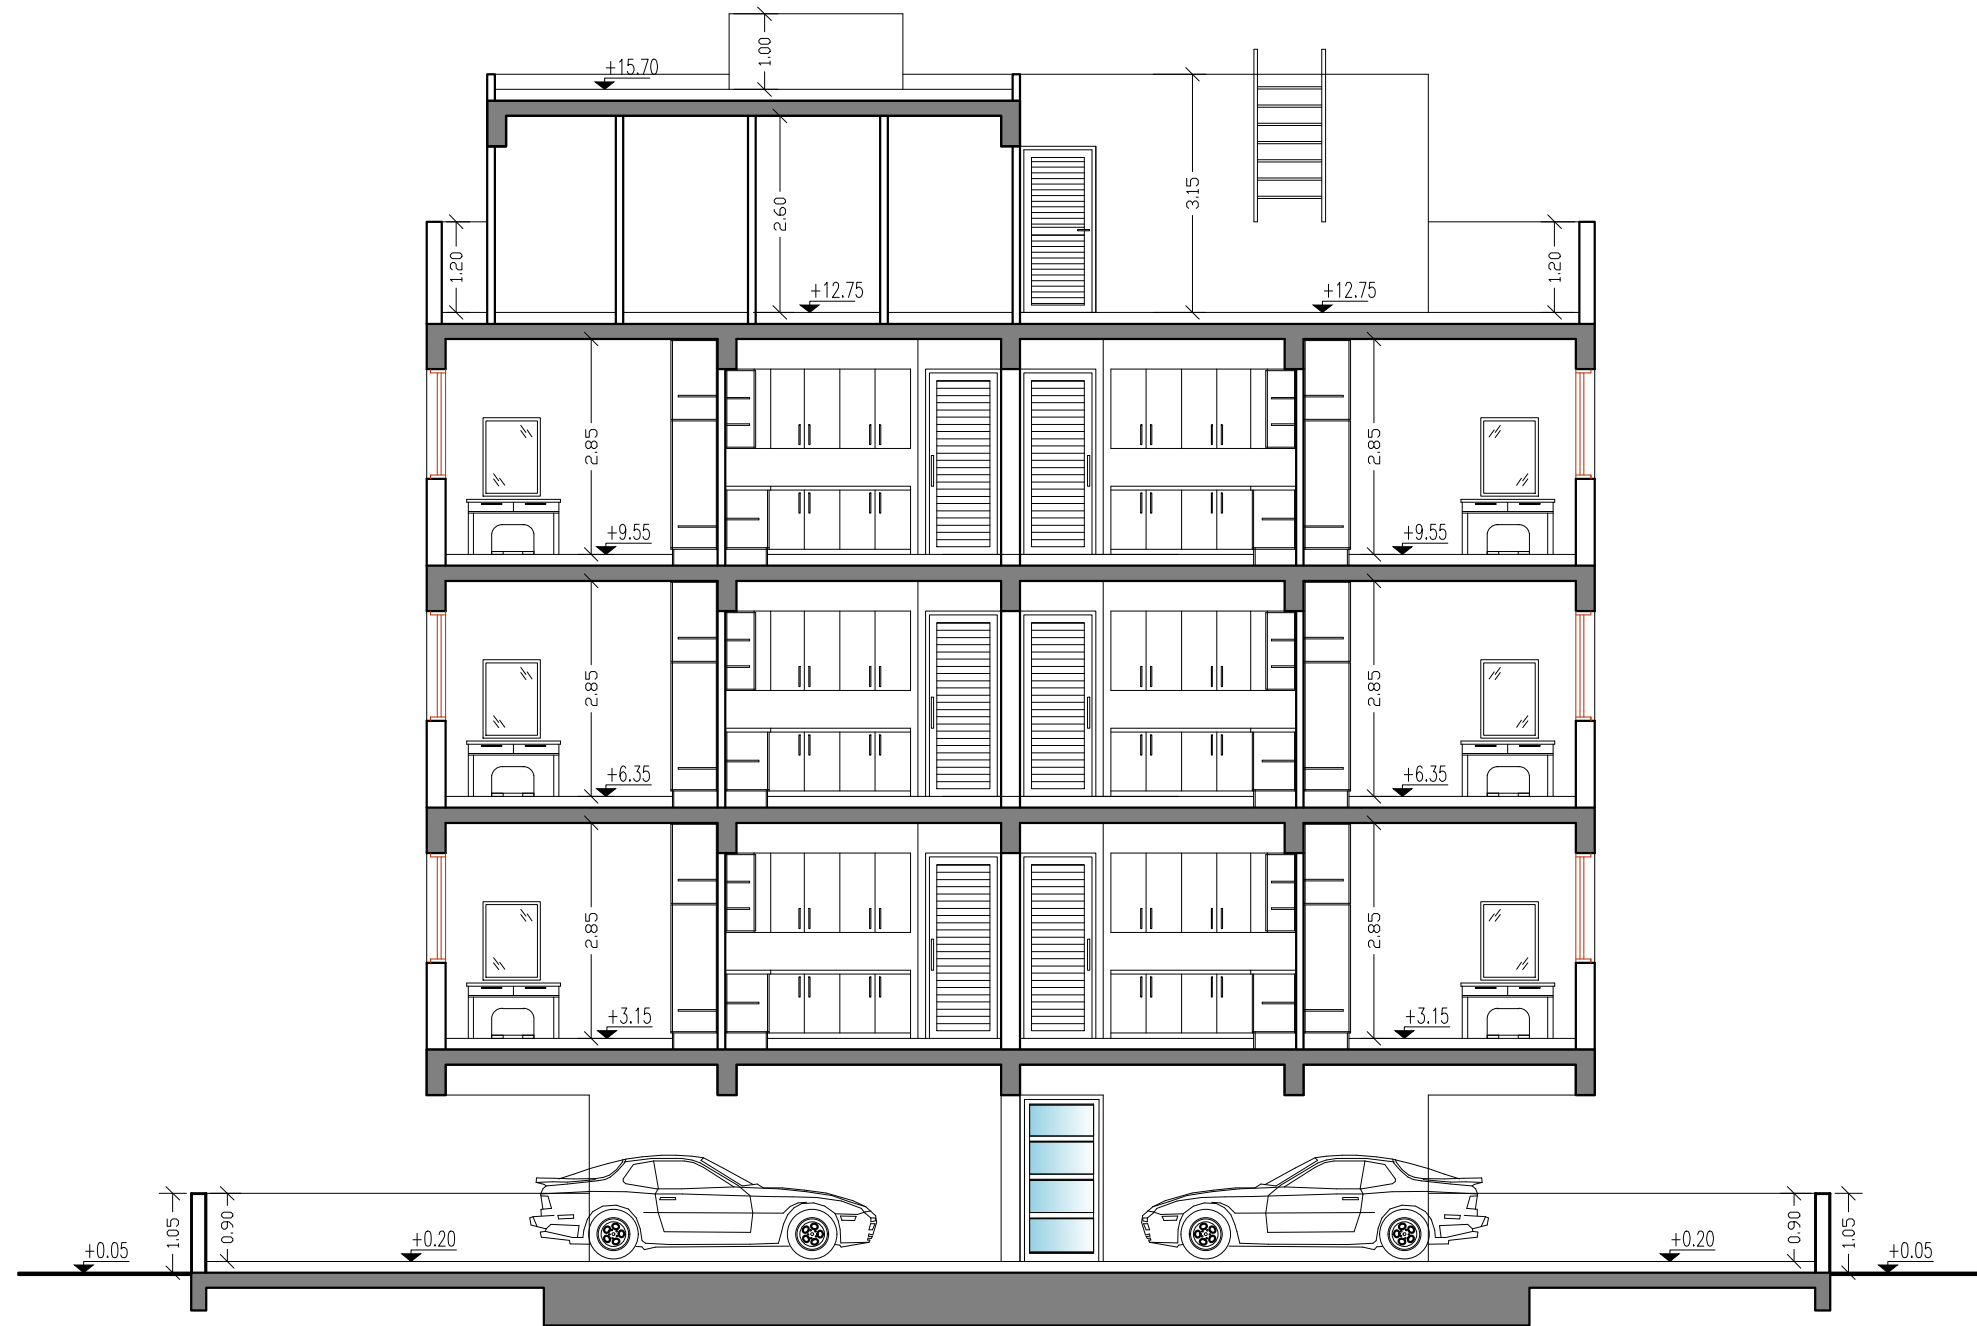

ΤΟΜΗ Α - Α
ΚΛΙΜΑΚΑ 1:100

ΔΗΜΗΤΡΗΣ ΕΥΣΤΑΘΙΟΥ
ΑΡΧΙΤΕΚΤΟΝΑΣ

demetris efstathiou
ARCHITECT
University of Florence, Italy

145, ATHALASSIS AVENUE, OFFICE 102, 2024 STROVOLOS
Tel: 22446161, 99417388 Fax: 22446160

ΤΕΚΤΩΝ ΤΕΧΝΙΚΗ

ΛΙΜΙΤΕΔ

ΟΙΚΟΔΟΜΗ

"ΤΕΚΤΩΝ 14"

ΤΟΠΟΘΕΣΙΑ

ΠΑΛΛΟΥΡΙΩΤΙΣΣΑ

ΤΙΤΛΟΣ ΣΧΕΔΙΟΥ

ΤΟΜΗ Α - Α

ΗΜΕΡΟΜΗΝΙΑ

ΑΡ.ΕΡΓΑΣΙΑΣ

Αυτόματη Άδεια Οικοδομής /

Διαχωρισμού με αριθμό

01.200.4961-1 &

01.200.4961-2, αντίστοιχα,

ημερομηνίας 26-09-2025

σύμφωνα με το Κ.Δ.Π 91/2025.

11-09-2024

1 &

2, αντίστοιχα,


26-09-2025

σύμφωνα με το Κ.Δ.Π 91/2025.

NI 757-2024

ΑΡ.ΣΧΕΔΙΟΥ

10

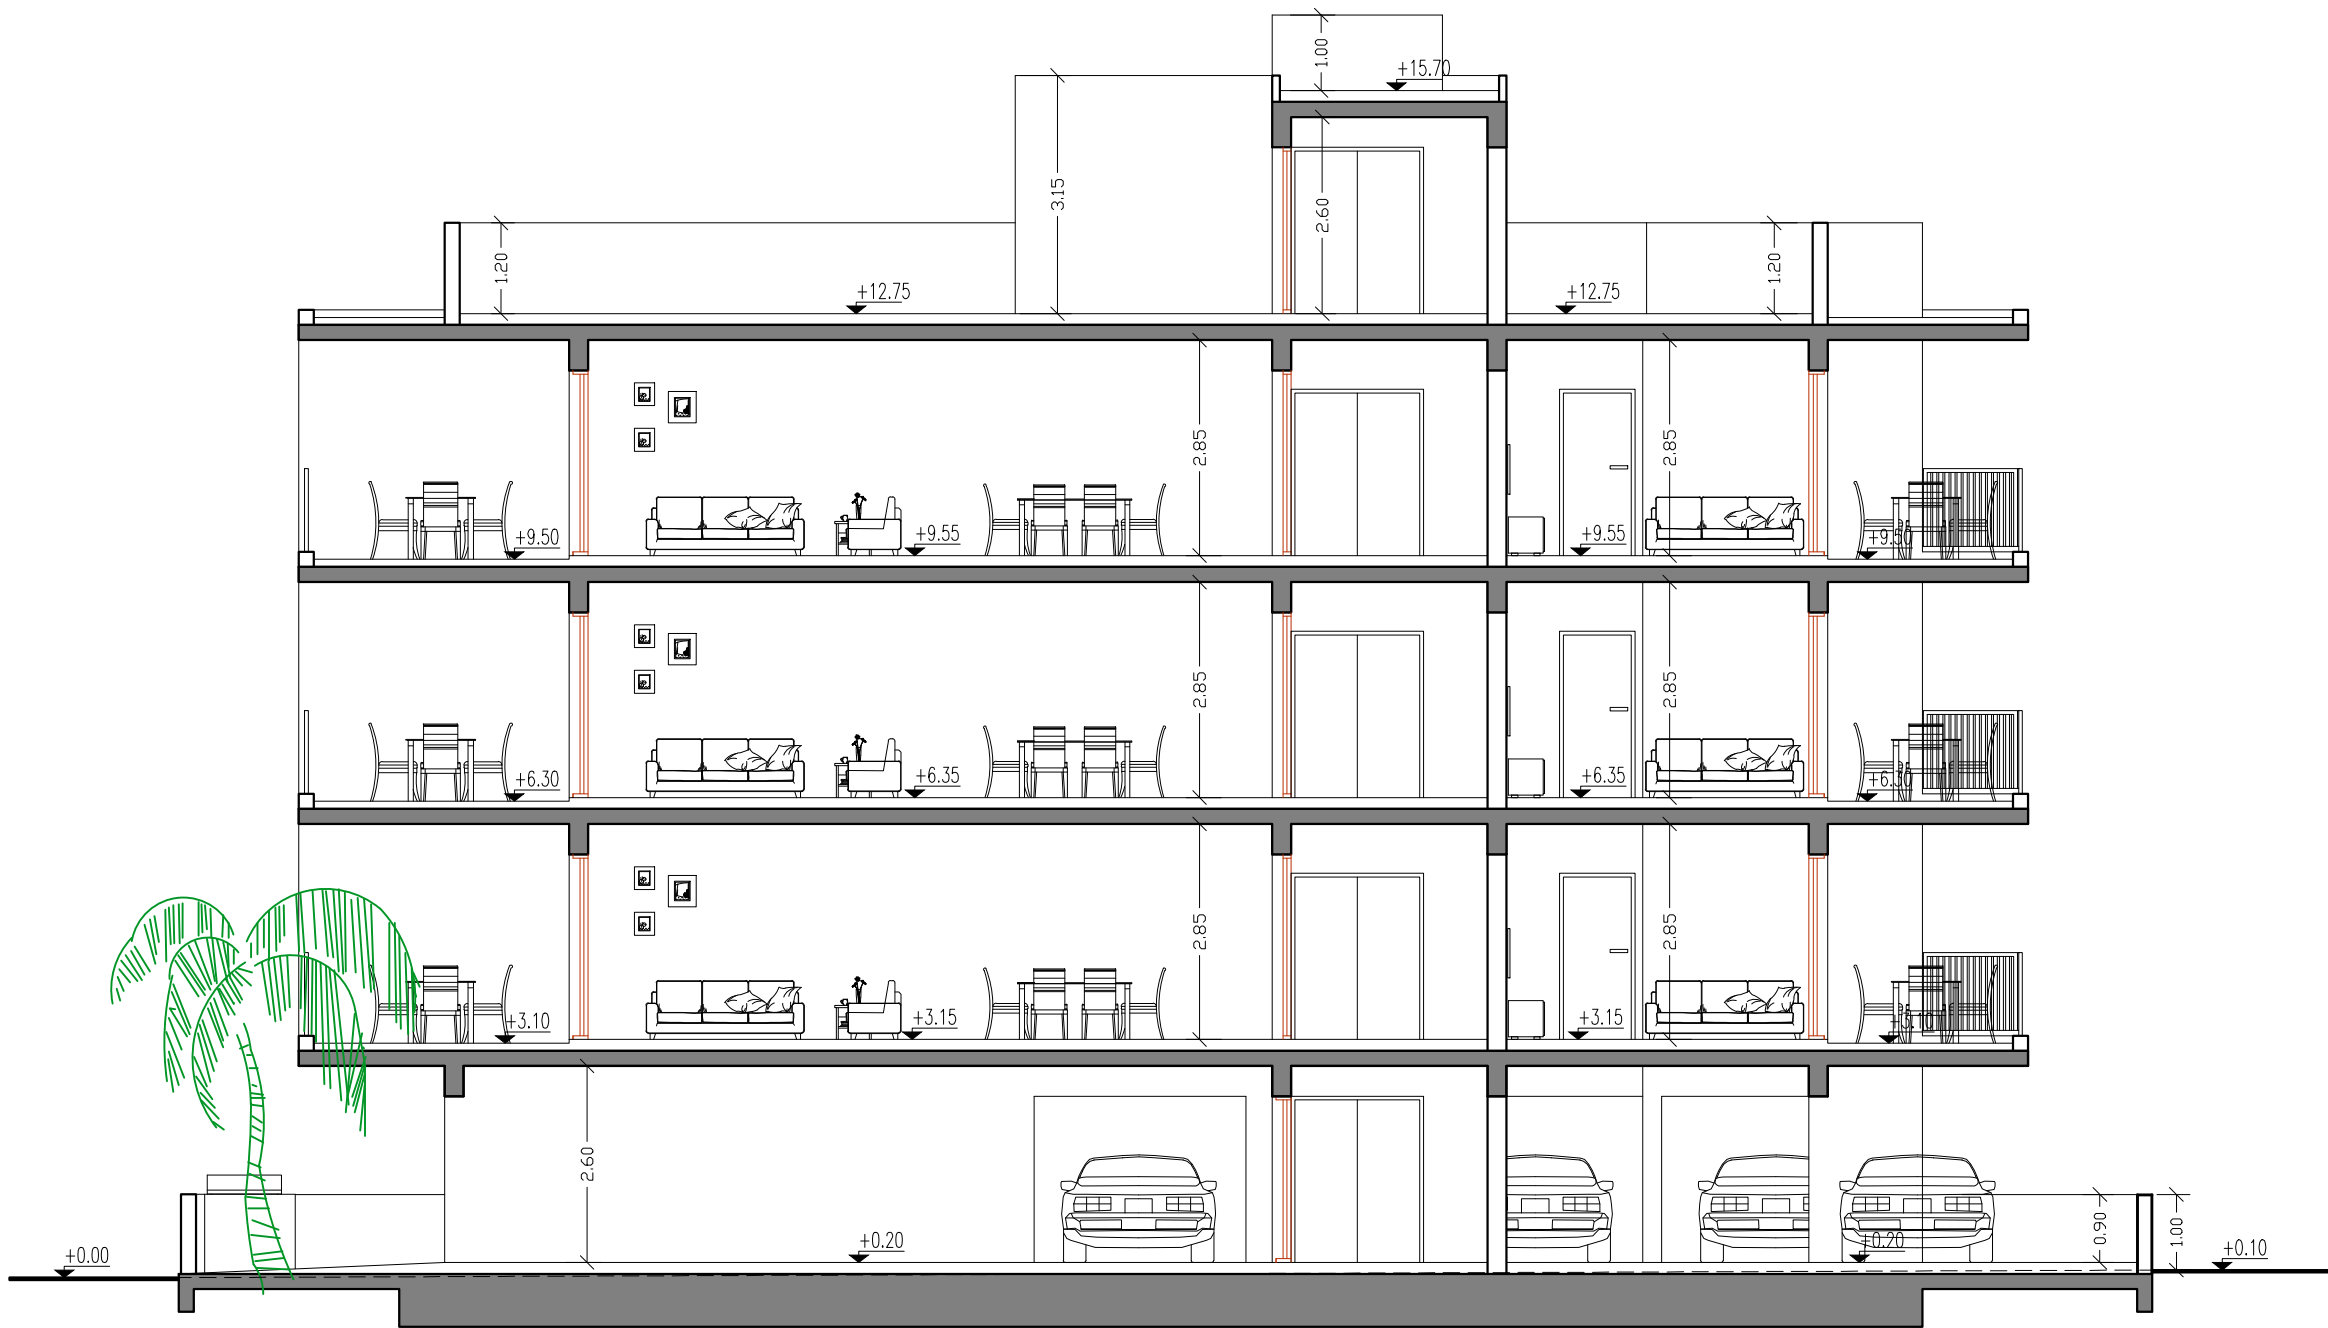

TOMH B - B
ΚΑΙΜΑΚΑ 1:100

ΔΗΜΗΤΡΗΣ ΕΥΣΤΑΘΙΟΥ
ΑΡΧΙΤΕΚΤΟΝΑΣ

demetris **efstathiou**
ARCHITECT
University of Florence, Italy

145, ATHALASSIS AVENUE, OFFICE 102, 2024 STROVOLOS
Tel: 22446161, 99417388 Fax: 22446160

ΤΕΚΤΩΝ ΤΕΧΝΙΚΗ

ΛΙΜΙΤΕΔ

ΟΙΚΟΔΟΜΗ

"ΤΕΚΤΩΝ 14"

ΤΟΠΟΘΕΣΙΑ

ΠΑΛΛΟΥΡΙΩΤΙΣΣΑ

ΤΙΤΛΟΣ ΣΧΕΔΙΟΥ

TOMH B - B

ΗΜΕΡΟΜΗΝΙΑ

ΑΡ.ΕΡΓΑΣΙΑΣ

Αυτόματη Άδεια Οικοδομής /

Διαχωρισμού με αριθμό

01.200.4961-1 &

01.200.4961-2, αντίστοιχα,

ημερομηνίας 26-09-2025

σύμφωνα με το Κ.Δ.Π 91/2025.

NI 757-2024

ΑΡ.ΣΧΕΔΙΟΥ

1:100