



ΧΩΡΟΤΑΞΙΚΟ ΣΧΕΔΙΟ  
ΚΑΤΟΨΗ ΙΣΟΓΕΙΟΥ  
ΚΛΙΜΑΚΑ 1:100

ΟΙΚΟΠΕΔΟ  
1312

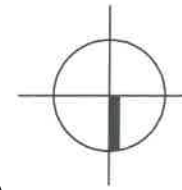

ΧΩΡΟΣ ΠΡΑΣΙΝΟΥ

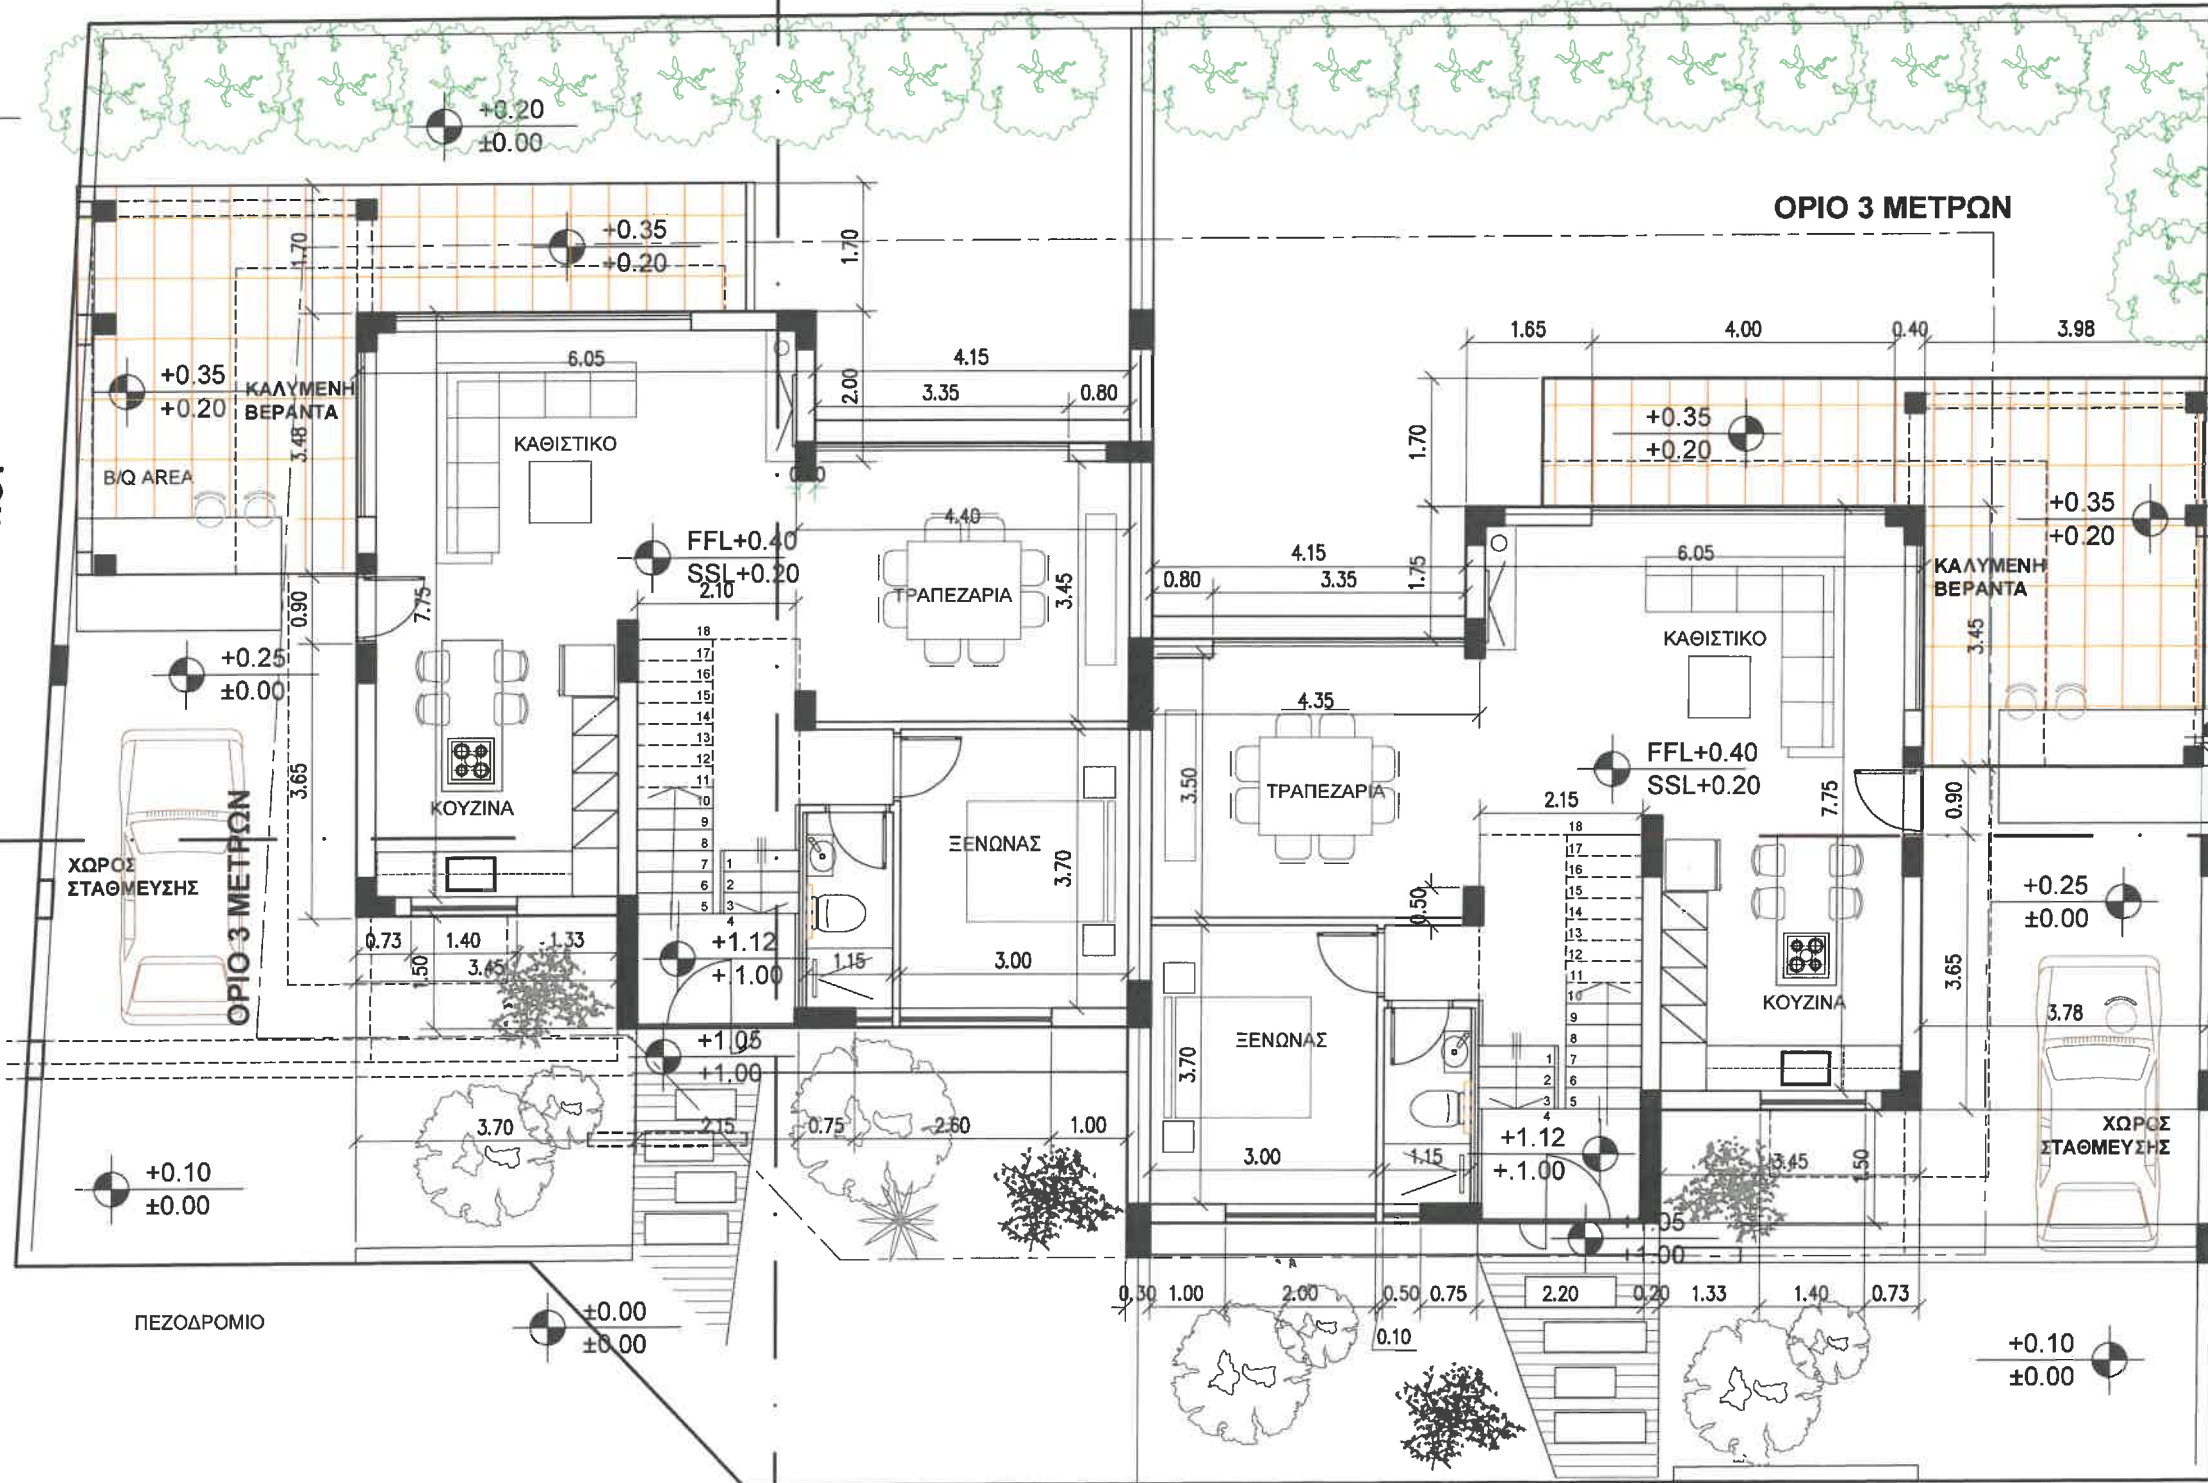

ΚΑΤΟΙΚΙΑ Α

PLOT AREA 257.00 m2

ΚΑΤΟΙΚΙΑ Β

PLOT AREA 278.00 m2

ΠΕΖΟΔΡΟΜΙΟ

ΔΡΟΜΟΣ

ΟΙΚΟΠΕΔΟ  
1303

ΑΡ. ΠΛΑΝΟΥ

1311-A1

ΑΛΛΑΓΕΣ:

ΚΛΙΜΑΚΑ

ΚΑΤΟΨΗ ΙΣΟΓΕΙΟΥ

ΕΠΙΜΟΡΦΩΣΗ:

ΔΕΚΕΜΒΡΙΟΣ 24

ΣΤΕΛΙΟΣ ΠΑΡΑΣΤΑΝΙΔΟΥ & ΑΣΟΚΑΤΕΣ

SP & A  
Technical Office

ADDRESS

CHRISTODOULOU SOZOLU 2, EIFFEL TOWER, APP. 501,  
CODE 1086, NICOSIA, CYPRUS.  
TEL 00357 22456572, FAX 00357 22456574.  
spa007@cypnet.com.cy

Email

ΚΥΡΙΟΣ ΕΡΓΟΥ

ΟΙΚΟΣΥΝΘΕΣΕΙΣ ΛΙΜΙΤΕΔ


ΕΡΓΟ

ΚΑΤΟΙΚΙΕΣ ΠΕΦΚΟΥ RESIDENCE 1311

ΤΟΠΟΘΕΣΙΑ



ΛΑΚΑΤΑΜΕΙΑ

ΚΑΤΟΨΗ ΟΡΟΦΟΥ  
ΚΛΙΜΑΚΑ 1:100

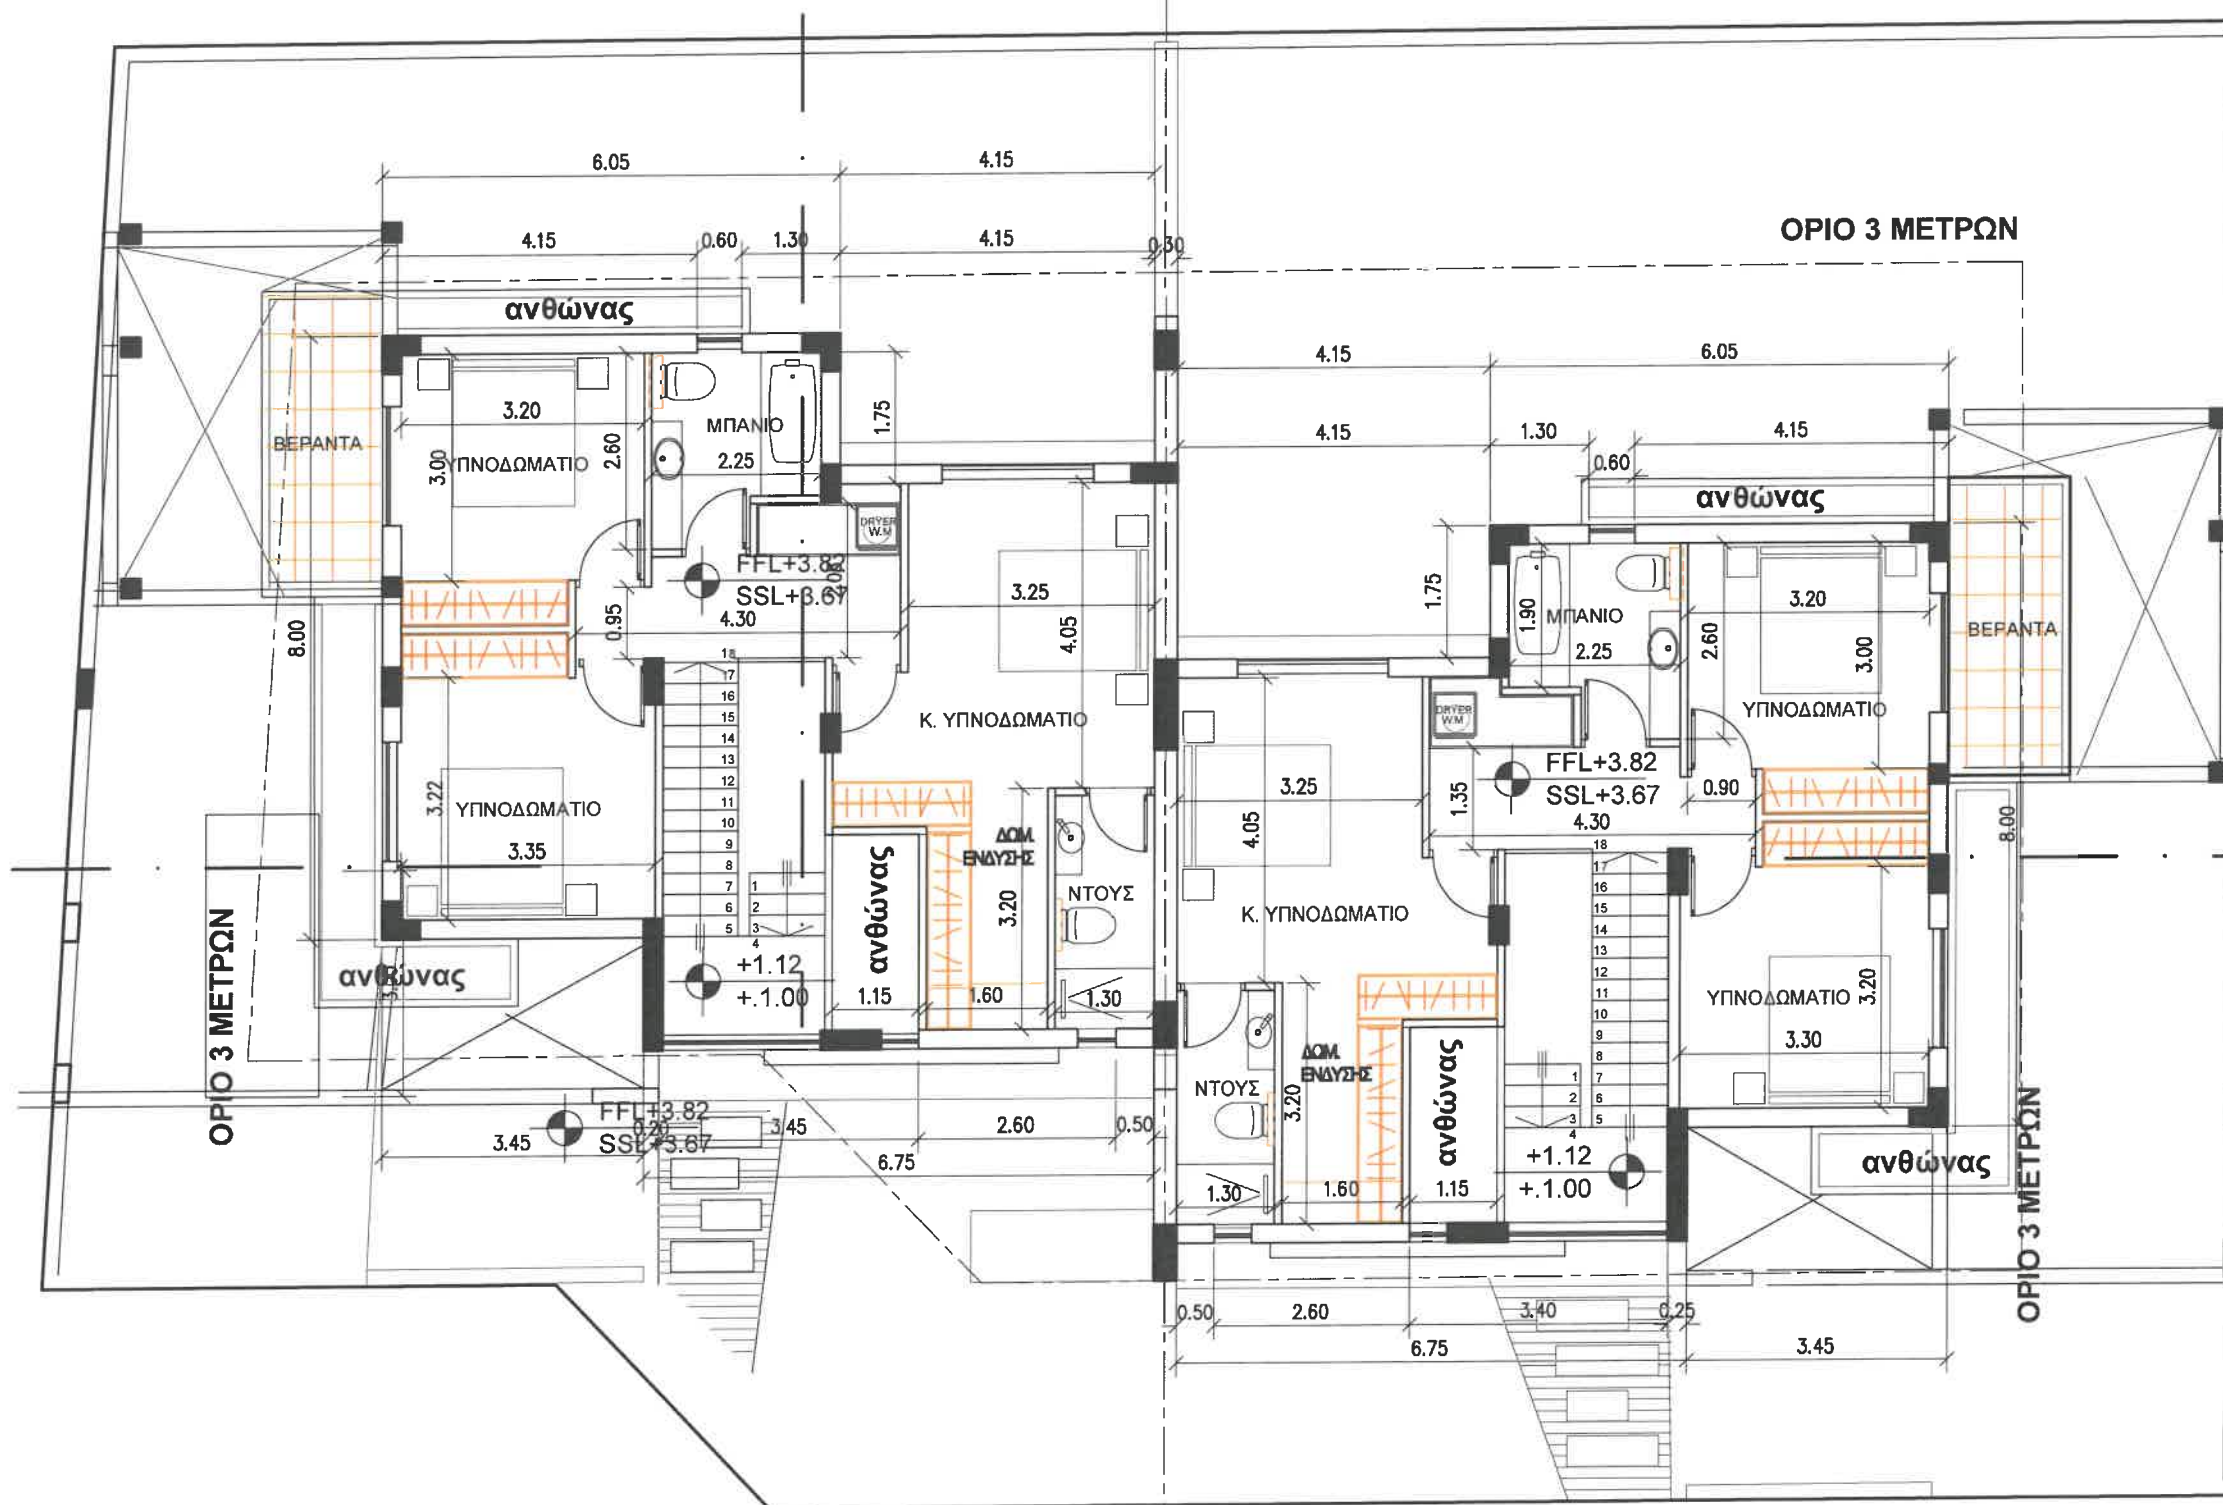

|                                  |            |                  |         |                                                                           |                                 |
|----------------------------------|------------|------------------|---------|---------------------------------------------------------------------------|---------------------------------|
| ΤΙΤΛΟΣ ΣΧΕΔΙΟΥ                   |            | ΚΑΤΟΨΗ ΟΡΟΦΟΥ    |         | ΚΥΡΙΟΣ ΕΡΓΟΥ                                                              |                                 |
| 1311-A2                          |            | ΚΑΤΟΙΚΙΑΣ        |         | ΟΙΚΟΣΥΝΘΕΣΕΙΣ ΛΙΜΙΤΕΔ                                                     |                                 |
| ΑΝΑΤΕΣ:                          | Α          | ΚΛΙΜΑΚΑ:         | 100     | ΕΡΓΟ:                                                                     | ΚΑΤΟΙΚΙΕΣ ΠΕΦΚΟΥ RESIDENCE 1311 |
| ΗΜΕΡΟΜΗΝΙΑ:                      | 14/11/2019 | ΔΕΚΕΜΒΡΙΟΣ 24    | C ***** | ΤΟΠΟΘΕΣΙΑ                                                                 | ΛΑΚΑΤΑΜΕΙΑ                      |
| ADDRESS                          |            | Email            |         | CHRISTODOULOU SOZOU 2, EIFFEL TOWER, APF 501, CODE 1096, NICOSIA, CYPRUS. |                                 |
| SP & A                           |            | Technical Office |         | TEL 00357 22456572, FAX 00357 22456574.                                   |                                 |
| STELIOS PAPASTYLIOU & ASSOCIATES |            |                  |         | spa007@cylanet.com.cy                                                     |                                 |

ΚΑΤΟΨΗ ΔΩΜΑΤΟΣ  
ΚΛΙΜΑΚΑ 1:100

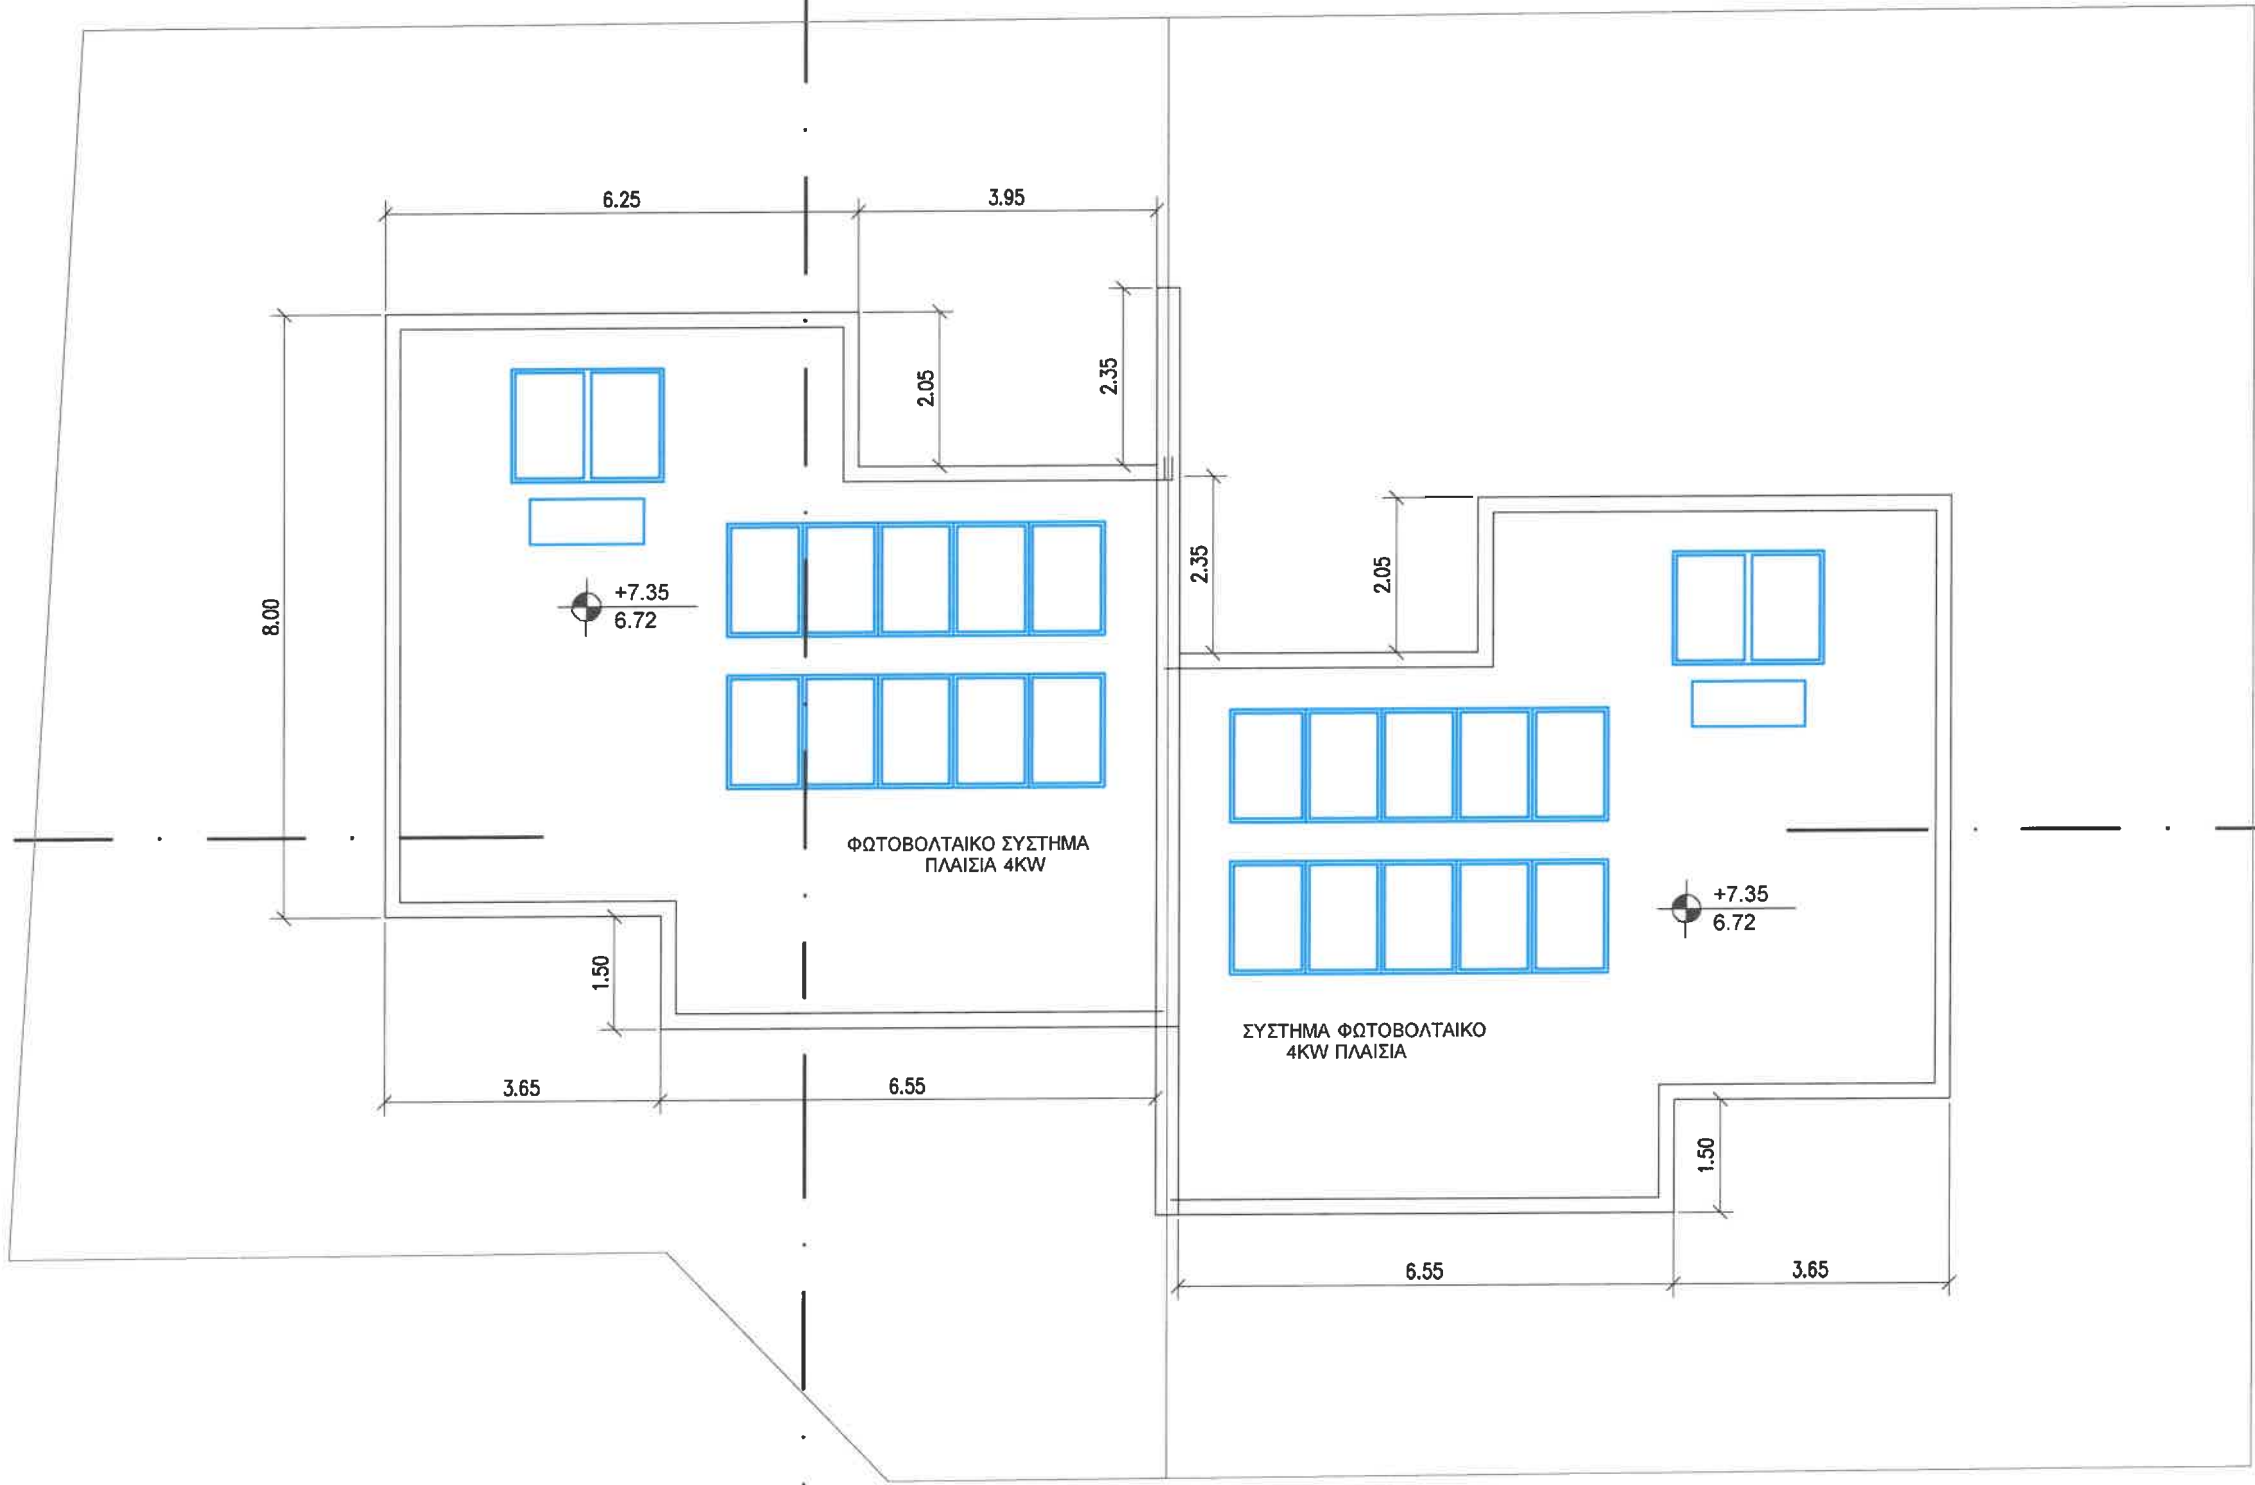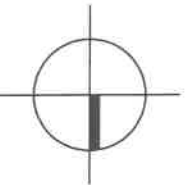


ΚΑΤΟΙΚΙΑ Α

A

ΚΑΤΟΙΚΙΑ Β

*[Handwritten signature and date 24/12/2023]*


|                                                                           |                |                        |                  |                                         |              |                                 |
|---------------------------------------------------------------------------|----------------|------------------------|------------------|-----------------------------------------|--------------|---------------------------------|
| ΑΡ. ΠΡ. 1311-A3                                                           | ΤΙΤΛΟΣ ΣΧΕΔΙΟΥ |                        | ΚΑΤΟΨΗ ΤΑΡΡΑΤΣΑΣ |                                         | ΚΥΡΙΟΣ ΕΡΓΟΥ |                                 |
|                                                                           | ΑΝΑΤΕΞ:        | Α                      | ΚΛΙΜΑΚΑ:         | 1 : 100                                 | ΕΡΓΟ         | ΟΙΚΟΣΥΝΘΕΣΕΙΣ ΛΙΜΙΤΕΔ           |
|                                                                           | ΑΝΑΤΕΞ:        | Α                      | ΗΜΕΡΟΜΗΝΙΑ:      | ΙΑΝ ΜΕΛΕΤΗ: ΔΕΚΕΜΒΡΙΟΣ 24               | ΤΟΠΟΘΕΣΙΑ    | ΚΑΤΟΙΚΙΕΣ ΠΕΦΚΟΥ RESIDENCE 1311 |
| ADDRESS                                                                   |                | Email                  |                  | ΛΑΚΑΤΑΜΕΙΑ                              |              |                                 |
| CHRISTODOULOU SOZOU 2, EIFFEL TOWER, APF 501, CODE 1098, NICOSIA, CYPRUS. |                | spa007@cyltanet.com.cy |                  | TEL 00357 22456572, FAX 00357 22456574. |              |                                 |

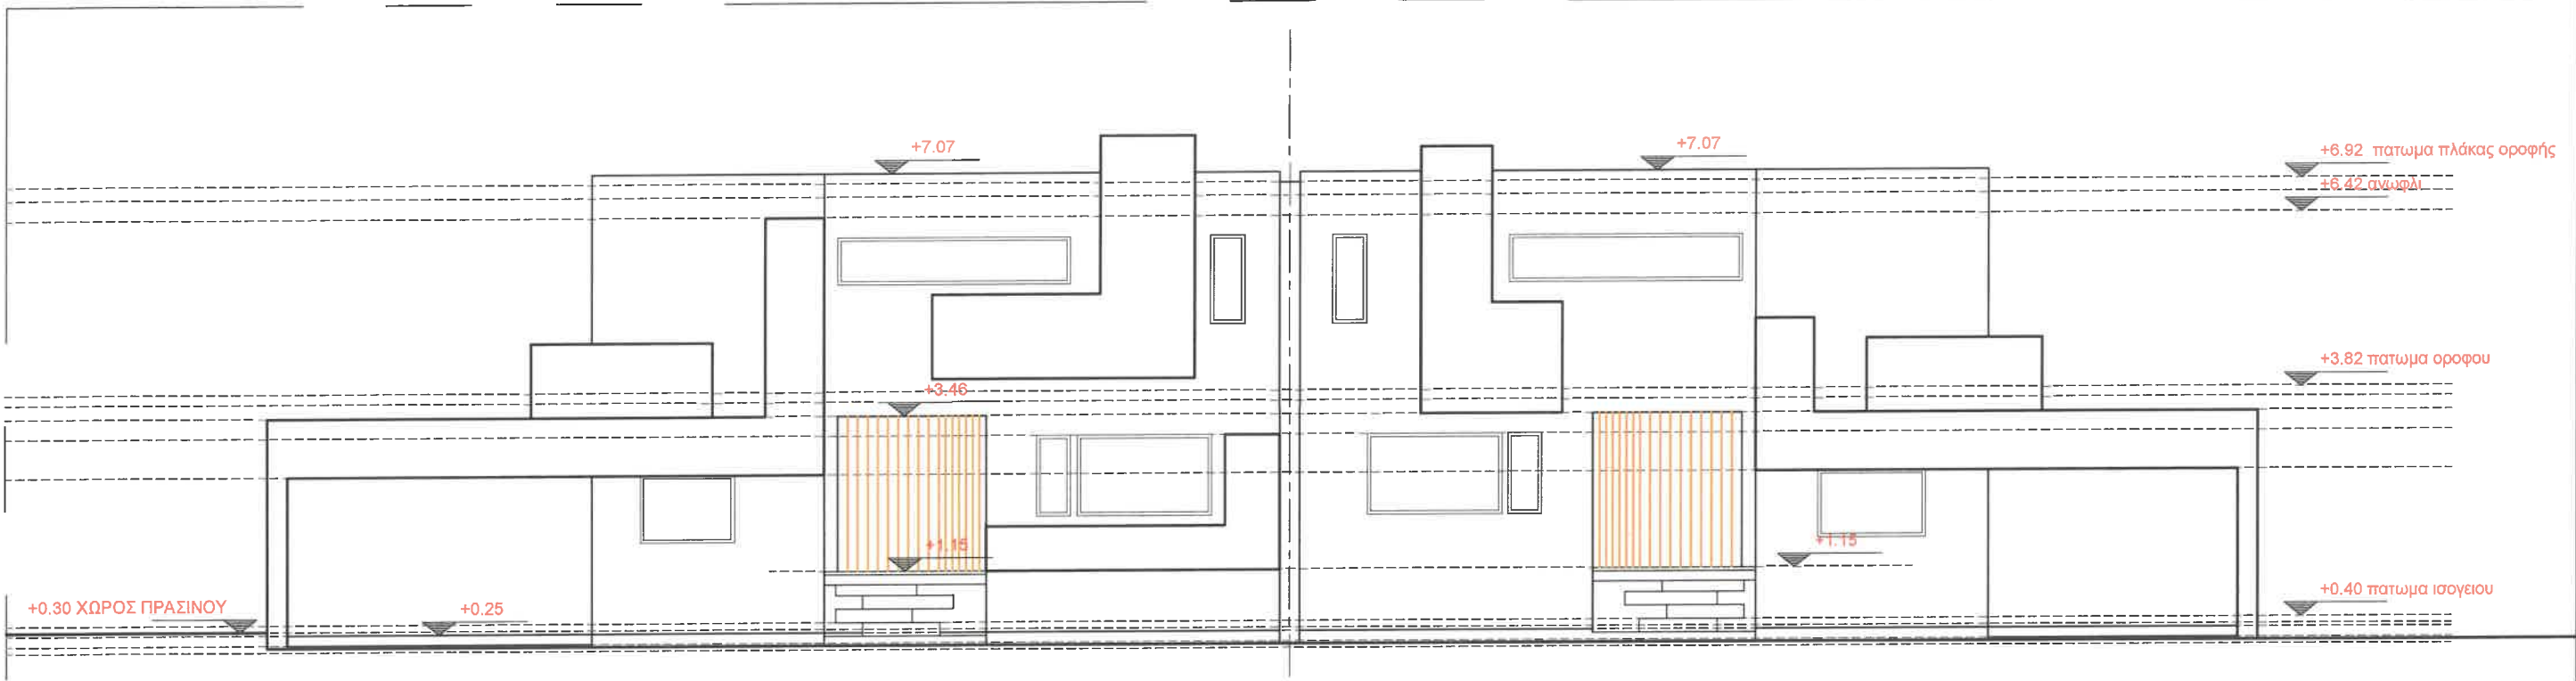

ΚΑΤΟΙΚΙΑ Α

ΚΑΤΟΙΚΙΑ Β

ΟΨΗ Α (ΠΡΟΣΟΨΗ)  
ΚΛΙΜΑΚΑ 1:100

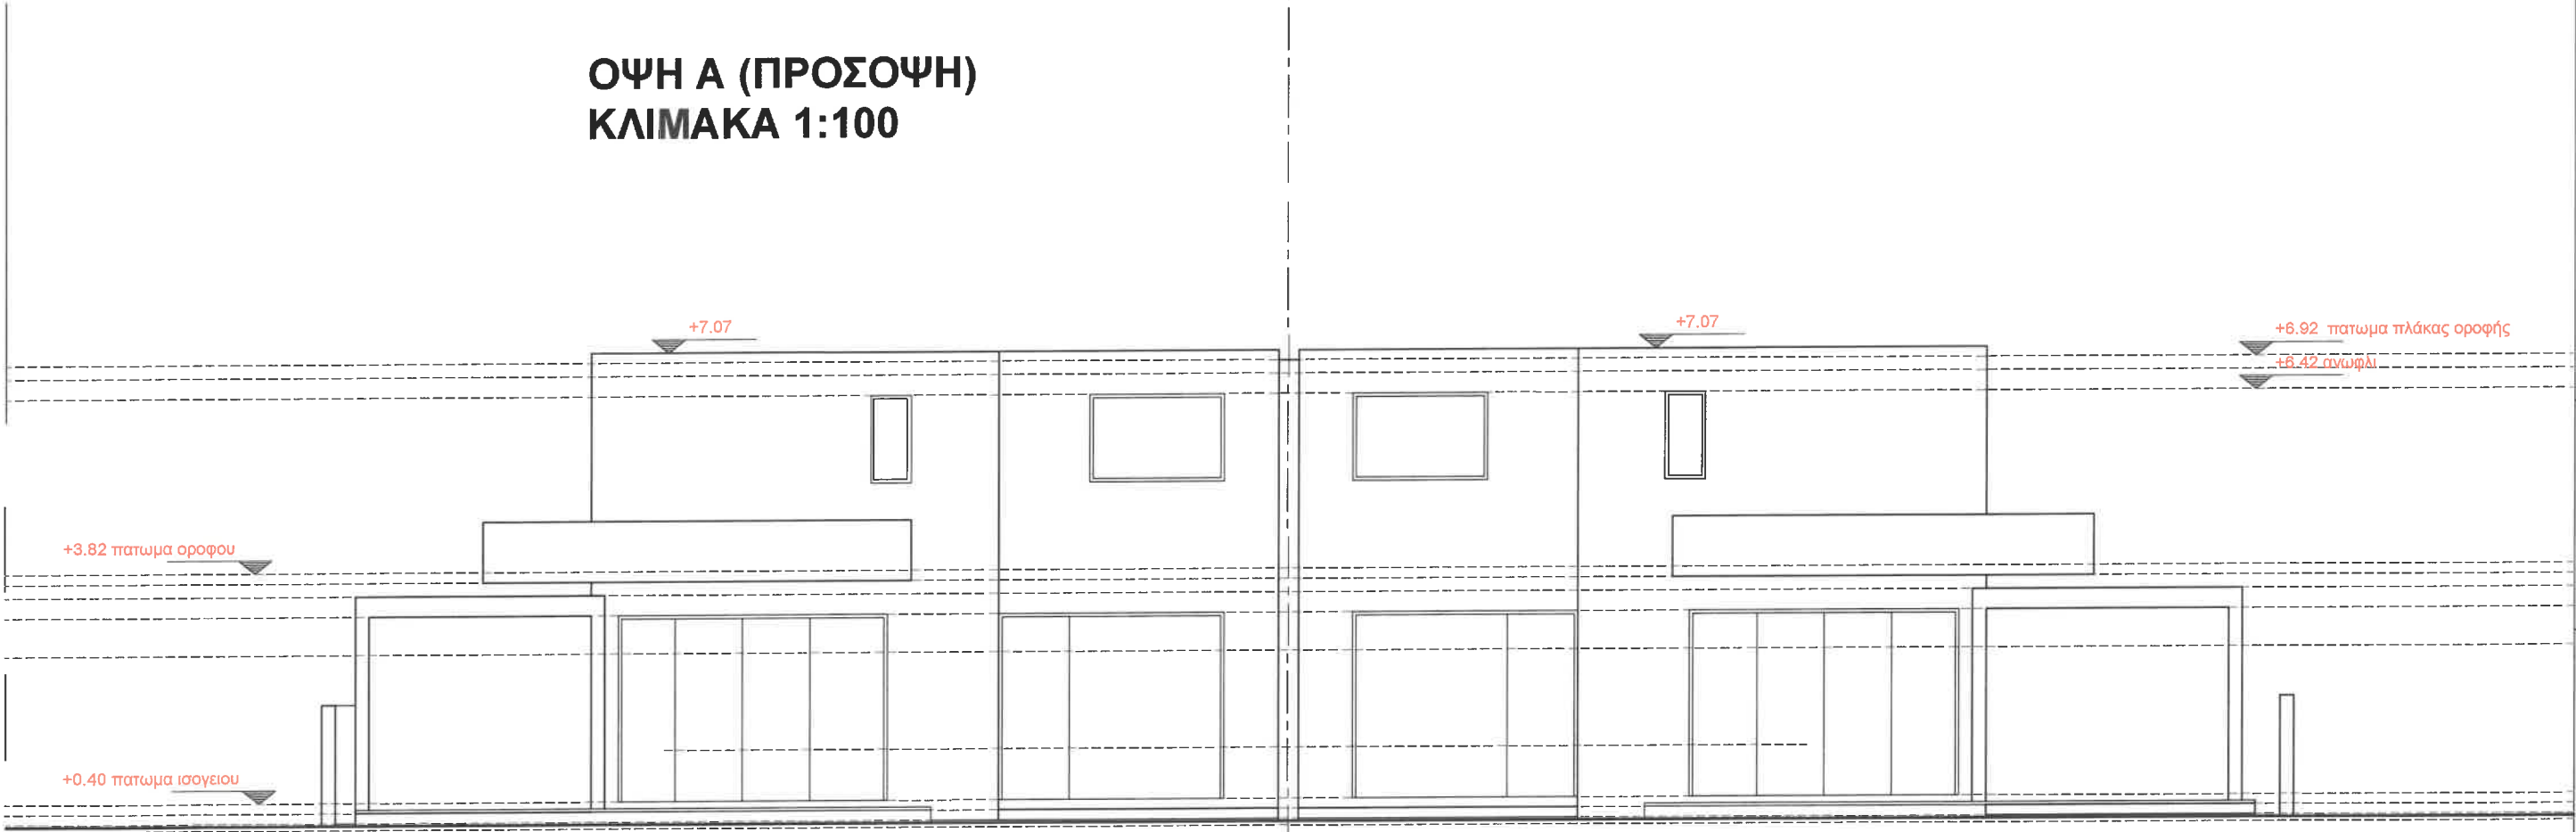


ΚΑΤΟΙΚΙΑ Β  
ΟΨΗ Β (ΠΙΣΩ)  
ΚΛΙΜΑΚΑ 1:100

ΚΑΤΟΙΚΙΑ Α


*Handwritten signature and date: 29/10/2024*

|                    |  |                                                                            |  |
|--------------------|--|----------------------------------------------------------------------------|--|
| ΚΥΡΙΟΣ ΕΡΓΟΥ       |  | ΟΙΚΟΣΥΝΘΕΣΙΣ ΛΙΜΙΤΕΔ                                                       |  |
| ΕΡΓΟ               |  | ΚΑΤΟΙΚΙΕΣ ΠΕΦΚΟΥ RESIDENCE 1311                                            |  |
| ΤΟΠΟΘΕΣΙΑ          |  | ΛΑΚΑΤΑΜΕΙΑ                                                                 |  |
| ADDRESS            |  | CHRISTODOULOU SOZOU 2, EIFFEL TOWER, APP. 501, CODE 1096, NICOSIA, CYPRUS. |  |
| Email              |  | TEL 00357 22466572, FAX 00357 22466574, spa007@cyltanet.com.cy             |  |
| SP & A             |  | Technical Office                                                           |  |
| ΠΡΟΣΟΨΗ & ΠΙΣΩ ΟΨΗ |  | ΣΤΕΛΟΣ ΠΑΡΑΣΤΥΛΙΑΝΟΥ & ASSOCIATES                                          |  |
| ΑΝΤΑΓΓΕΙΟ          |  | Α/Α ΜΕΛΕΤΗΣ:                                                               |  |
| 1311-A4            |  | ΚΛΙΜΑΚΑ:                                                                   |  |
| Α                  |  | 1:100                                                                      |  |
|                    |  | ΗΜΕΡΟΜΗΝΙΑ:                                                                |  |
|                    |  | ΔΕΚΕΜΒΡΙΟΣ 24                                                              |  |
|                    |  | C *****                                                                    |  |

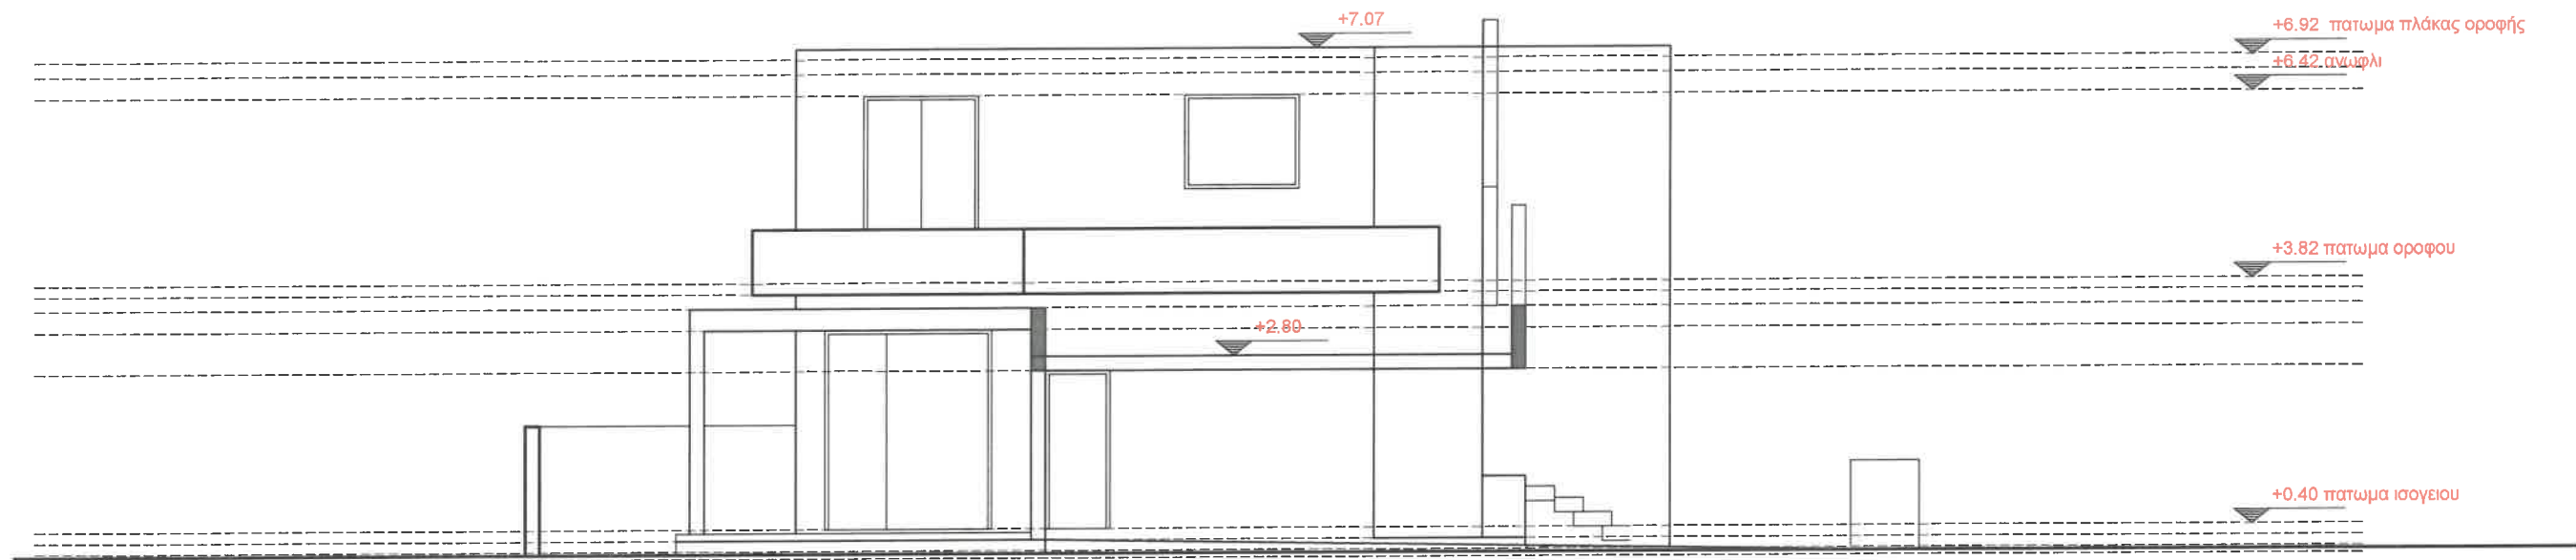

ΚΑΤΟΙΚΙΑ Α

ΟΨΗ Γ (ΠΛΑΓΙΑ)  
ΚΛΙΜΑΚΑ 1:100

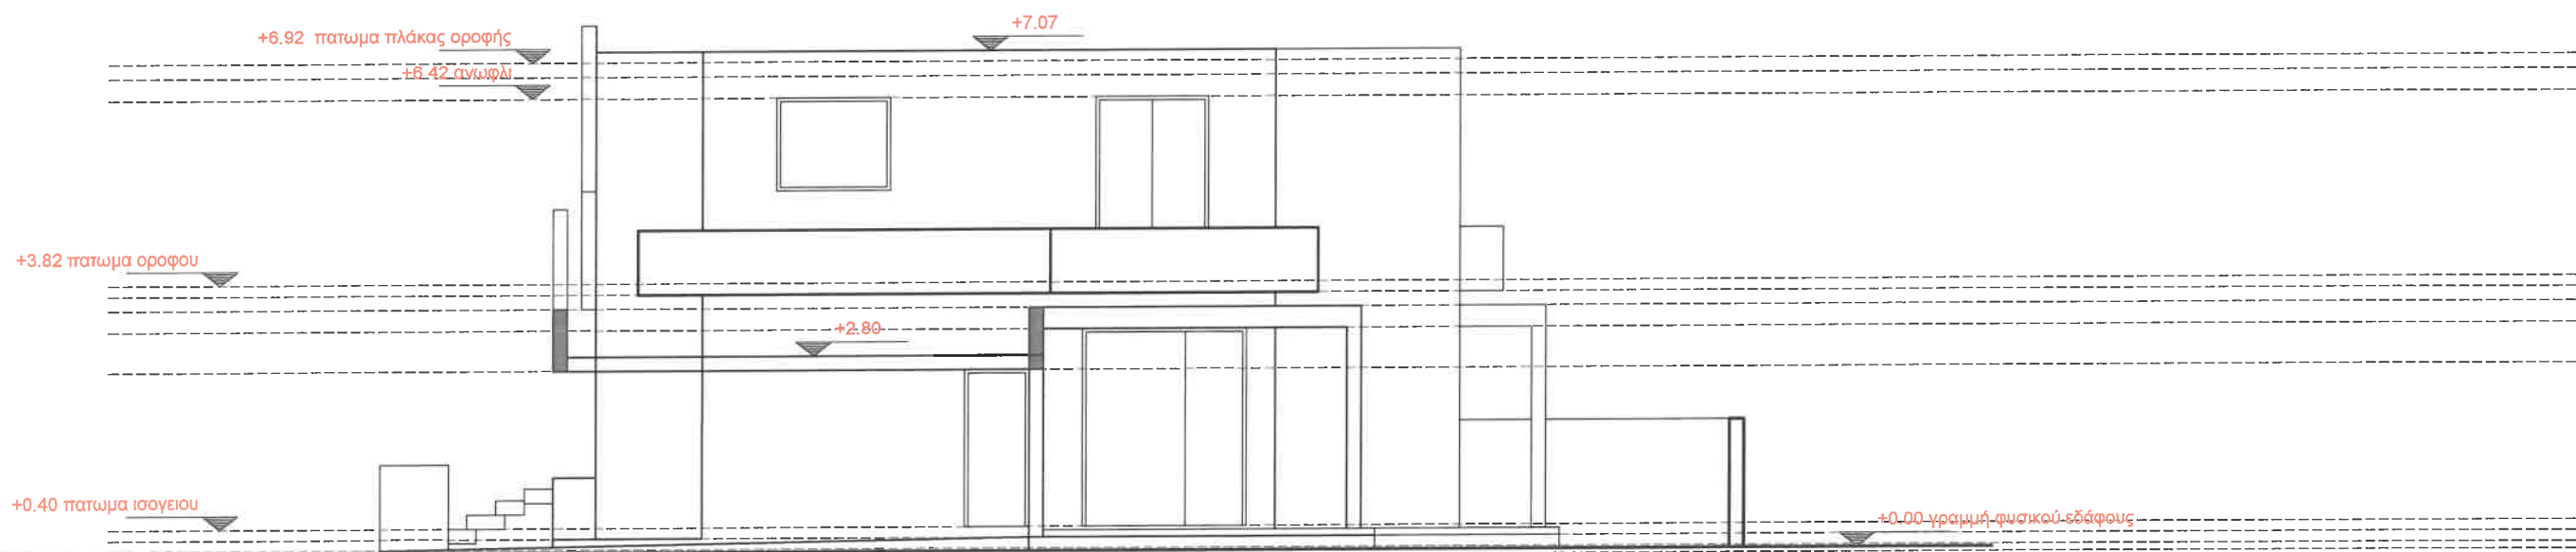


ΚΑΤΟΙΚΙΑ Β

ΟΨΗ Δ (ΠΛΑΓΙΑ)  
ΚΛΙΜΑΚΑ 1:100

|                |  |                                                                            |  |
|----------------|--|----------------------------------------------------------------------------|--|
| ΚΥΡΙΟΣ ΕΡΓΟΥ   |  | ΟΙΚΟΣΥΝΘΕΣΕΙΣ ΛΙΜΙΤΕΔ                                                      |  |
| ΕΡΓΟ           |  | ΚΑΤΟΙΚΙΕΣ ΠΕΦΚΟΥ RESIDENCE 1311                                            |  |
| ΤΟΠΟΘΕΣΙΑ      |  | ΛΑΚΑΤΑΜΕΙΑ                                                                 |  |
| ADDRESS        |  | CHRISTODOULOU SOZOU 2, EIFFEL TOWER, APP. 501, CODE 1096, NICOSIA, CYPRUS. |  |
| Email          |  | TEL 00357 22456572, FAX 00357 22456574, spa007@cylanet.com.cy              |  |
| SP & A         |  | Technical Office                                                           |  |
| ΤΙΤΛΟΣ ΣΧΕΔΙΟΥ |  | ΠΛΑΓΙΕΣ ΟΨΕΙΣ                                                              |  |
| 1311-A5        |  | ΗΜΕΡΟΜΗΝΙΑ: 15/12/2011                                                     |  |
| ΑΝΑΓΕΣ: A      |  | ΚΛΙΜΑΚΑ: 1:100                                                             |  |
|                |  | ΔΕΚΕΜΒΡΙΟΣ 24 C *****                                                      |  |


# ΤΕΜΑΧΙΟ 1311

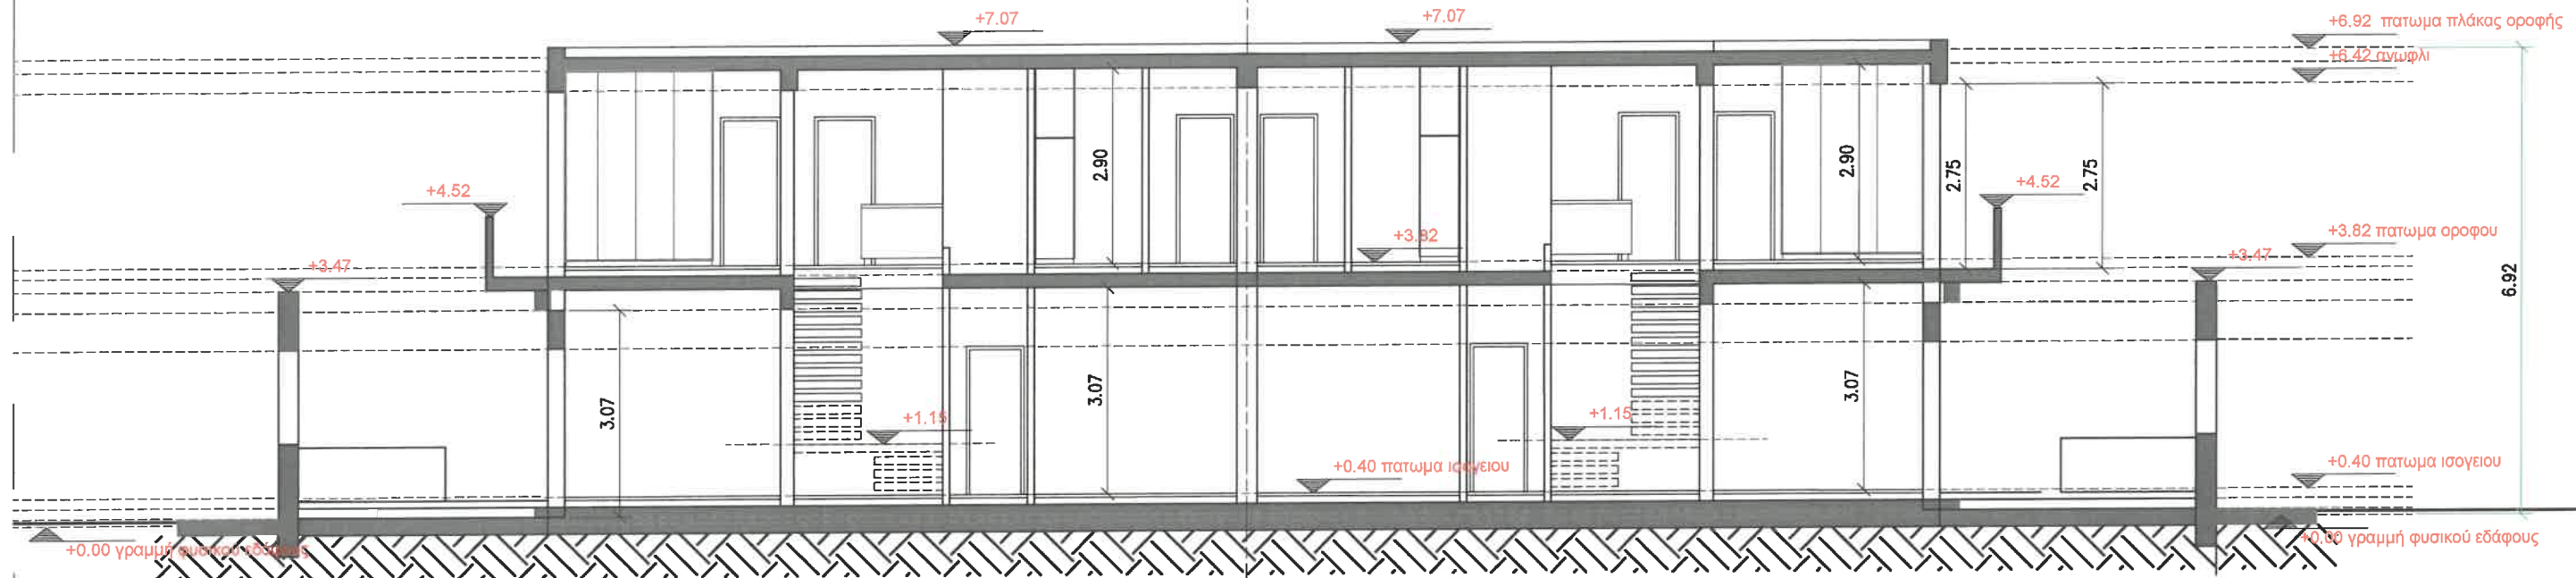

ΚΑΤΟΙΚΙΑ Α

ΤΟΜΗ Α-Α  
ΚΛΙΜΑΚΑ 1:100

ΚΑΤΟΙΚΙΑ Β

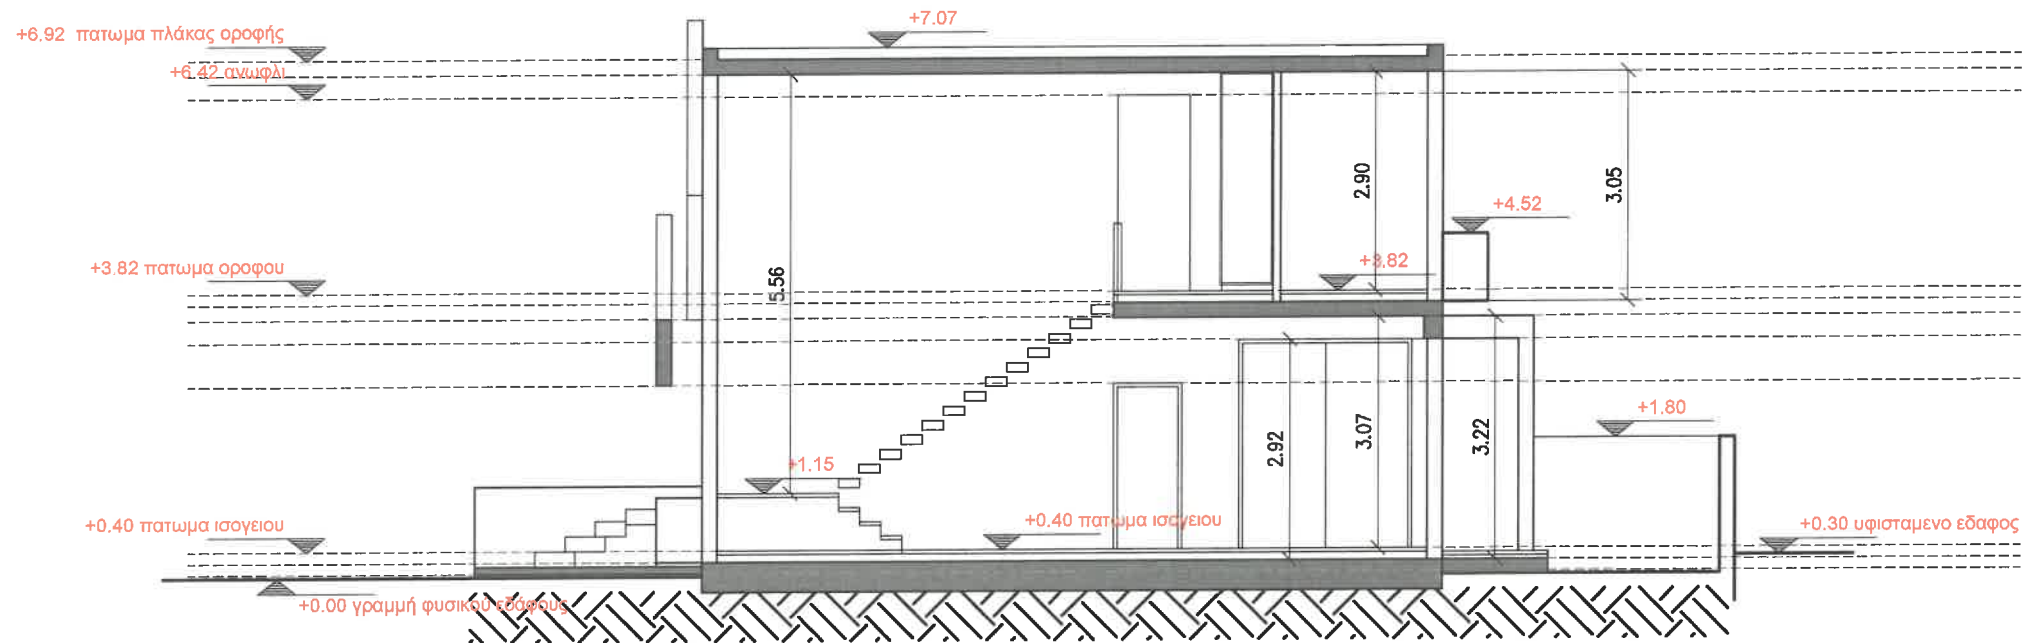

ΤΟΜΗ Β-Β  
ΚΛΙΜΑΚΑ 1:100

ΚΥΡΙΟΣ ΕΡΓΟΥ  
ΟΙΚΟΣΥΝΘΕΣΕΙΣ ΛΙΜΙΤΕΔ

ΕΡΓΟ  
ΚΑΤΟΙΚΙΕΣ ΠΕΦΚΟΥ RESIDENCE 1311

ΤΟΠΟΘΕΣΙΑ  
ΛΑΚΑΤΑΜΕΙΑ

CHRISTODOULOU SOZOU 2, EIFFEL TOWER, APP 501,  
CODE 1096, NICOSIA, CYPRUS.  
TEL 00357 22456572, FAX 00357 22456574.  
spa007@cylanel.com.cy

ADDRESS  
Email

**SP & A**  
Technical Office  
STELIOS PAPASTYLIAΝΟΥ & ASSOCIATES

ΤΟΜΗ Α-Α & Β-Β

1311-A6

Α/Α/ΑΤΕΣ: Α  
Κ/Α/Α/ΑΤΕΣ: Α/Α ΜΕΛΕΤΗΣ: C \*\*\*\*\*  
ΗΜΕΡΟΜΗΝΙΑ: ΔΕΚΕΜΒΡΙΟΣ 24

Handwritten signature and date: 20/12/2024