



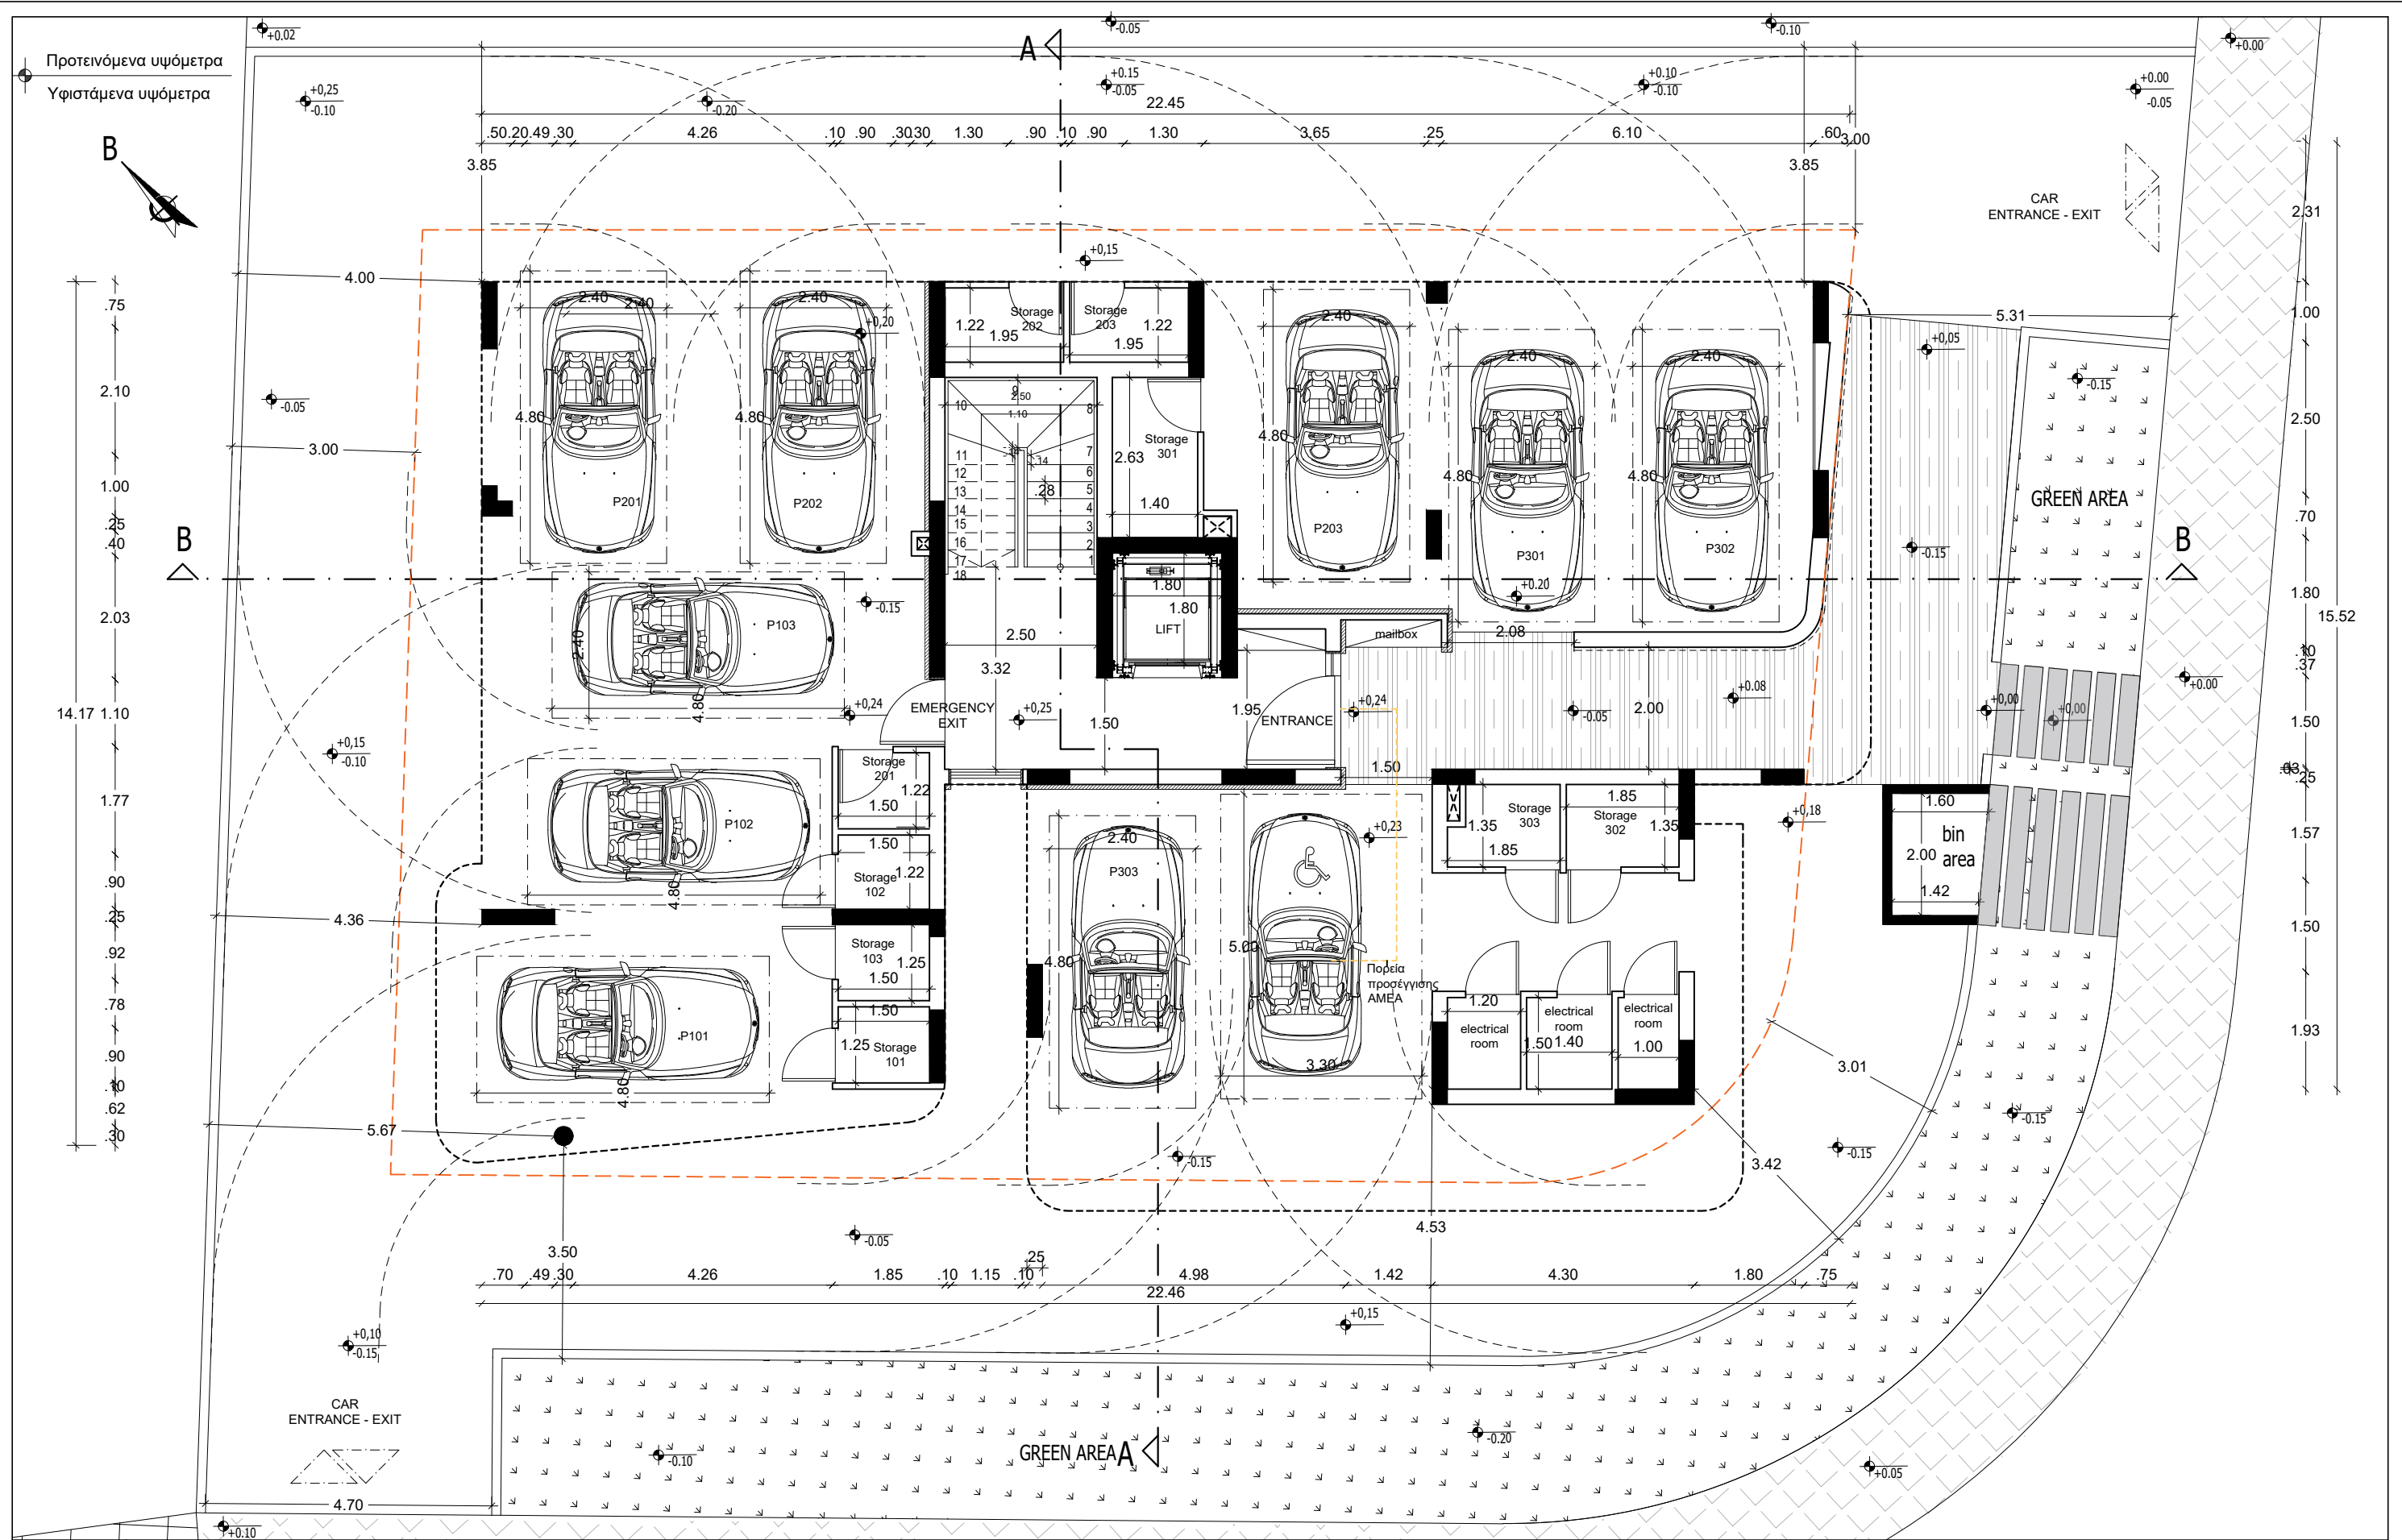

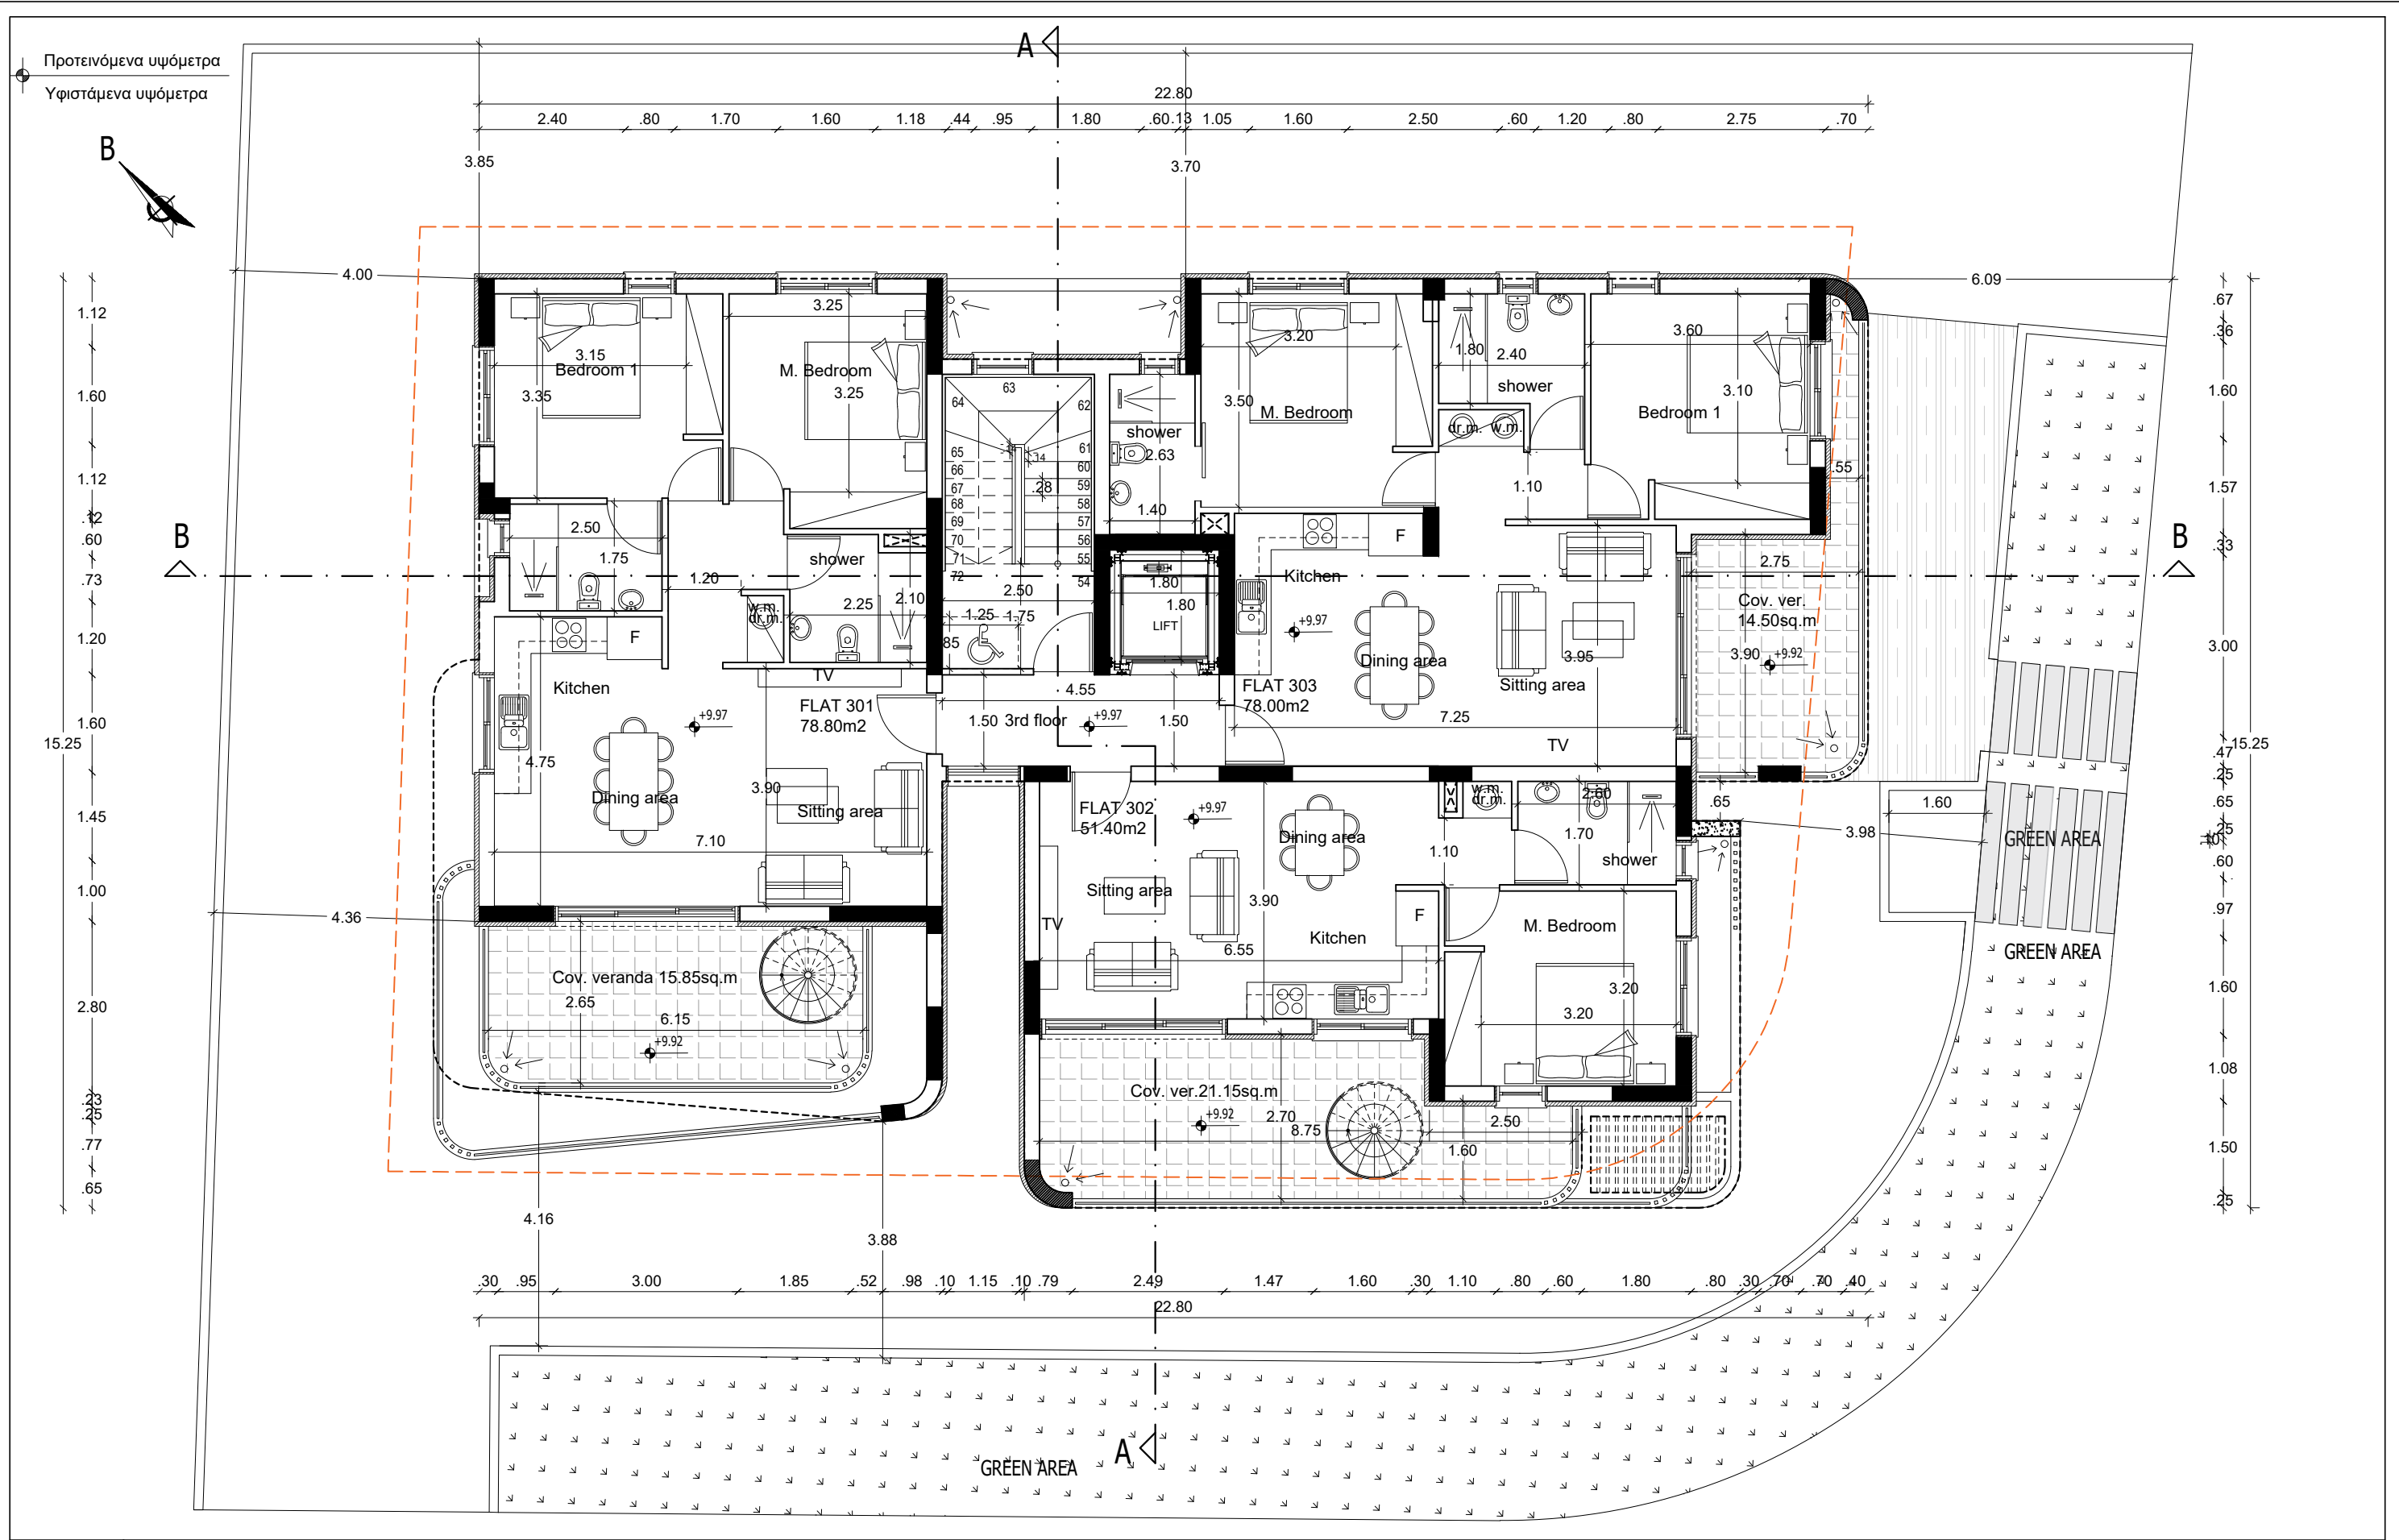

Αρχιτέκτονας Γιώργος Σάββα
Τηλ. 24001887 - 95989531 email: gsarchitecture1@outlook.com

Έργο :
VENITI WAVE
Τριώροφη πολυκατοικία στο τεμάχιο 200
Οικόπεδο 1 - Αραδίππου, Λάρνακα

Τίτλος Σχεδίου:
Κάτοψη 3ου ορόφου


Ημερομηνία:
Νοέμβριος 2025
Αναθεώρηση:
-


Κλίμακα:
1:100
Στάδιο:
Αρχιτεκτ. Μελέτη


Σχεδίαση:
Δ. Κύπρου
Έλεγχος:
Γ. Σάββα

Υπογραφή/
Σφραγίδα:

αρ. Έργου:
178
αρ.Σχεδίου:
04

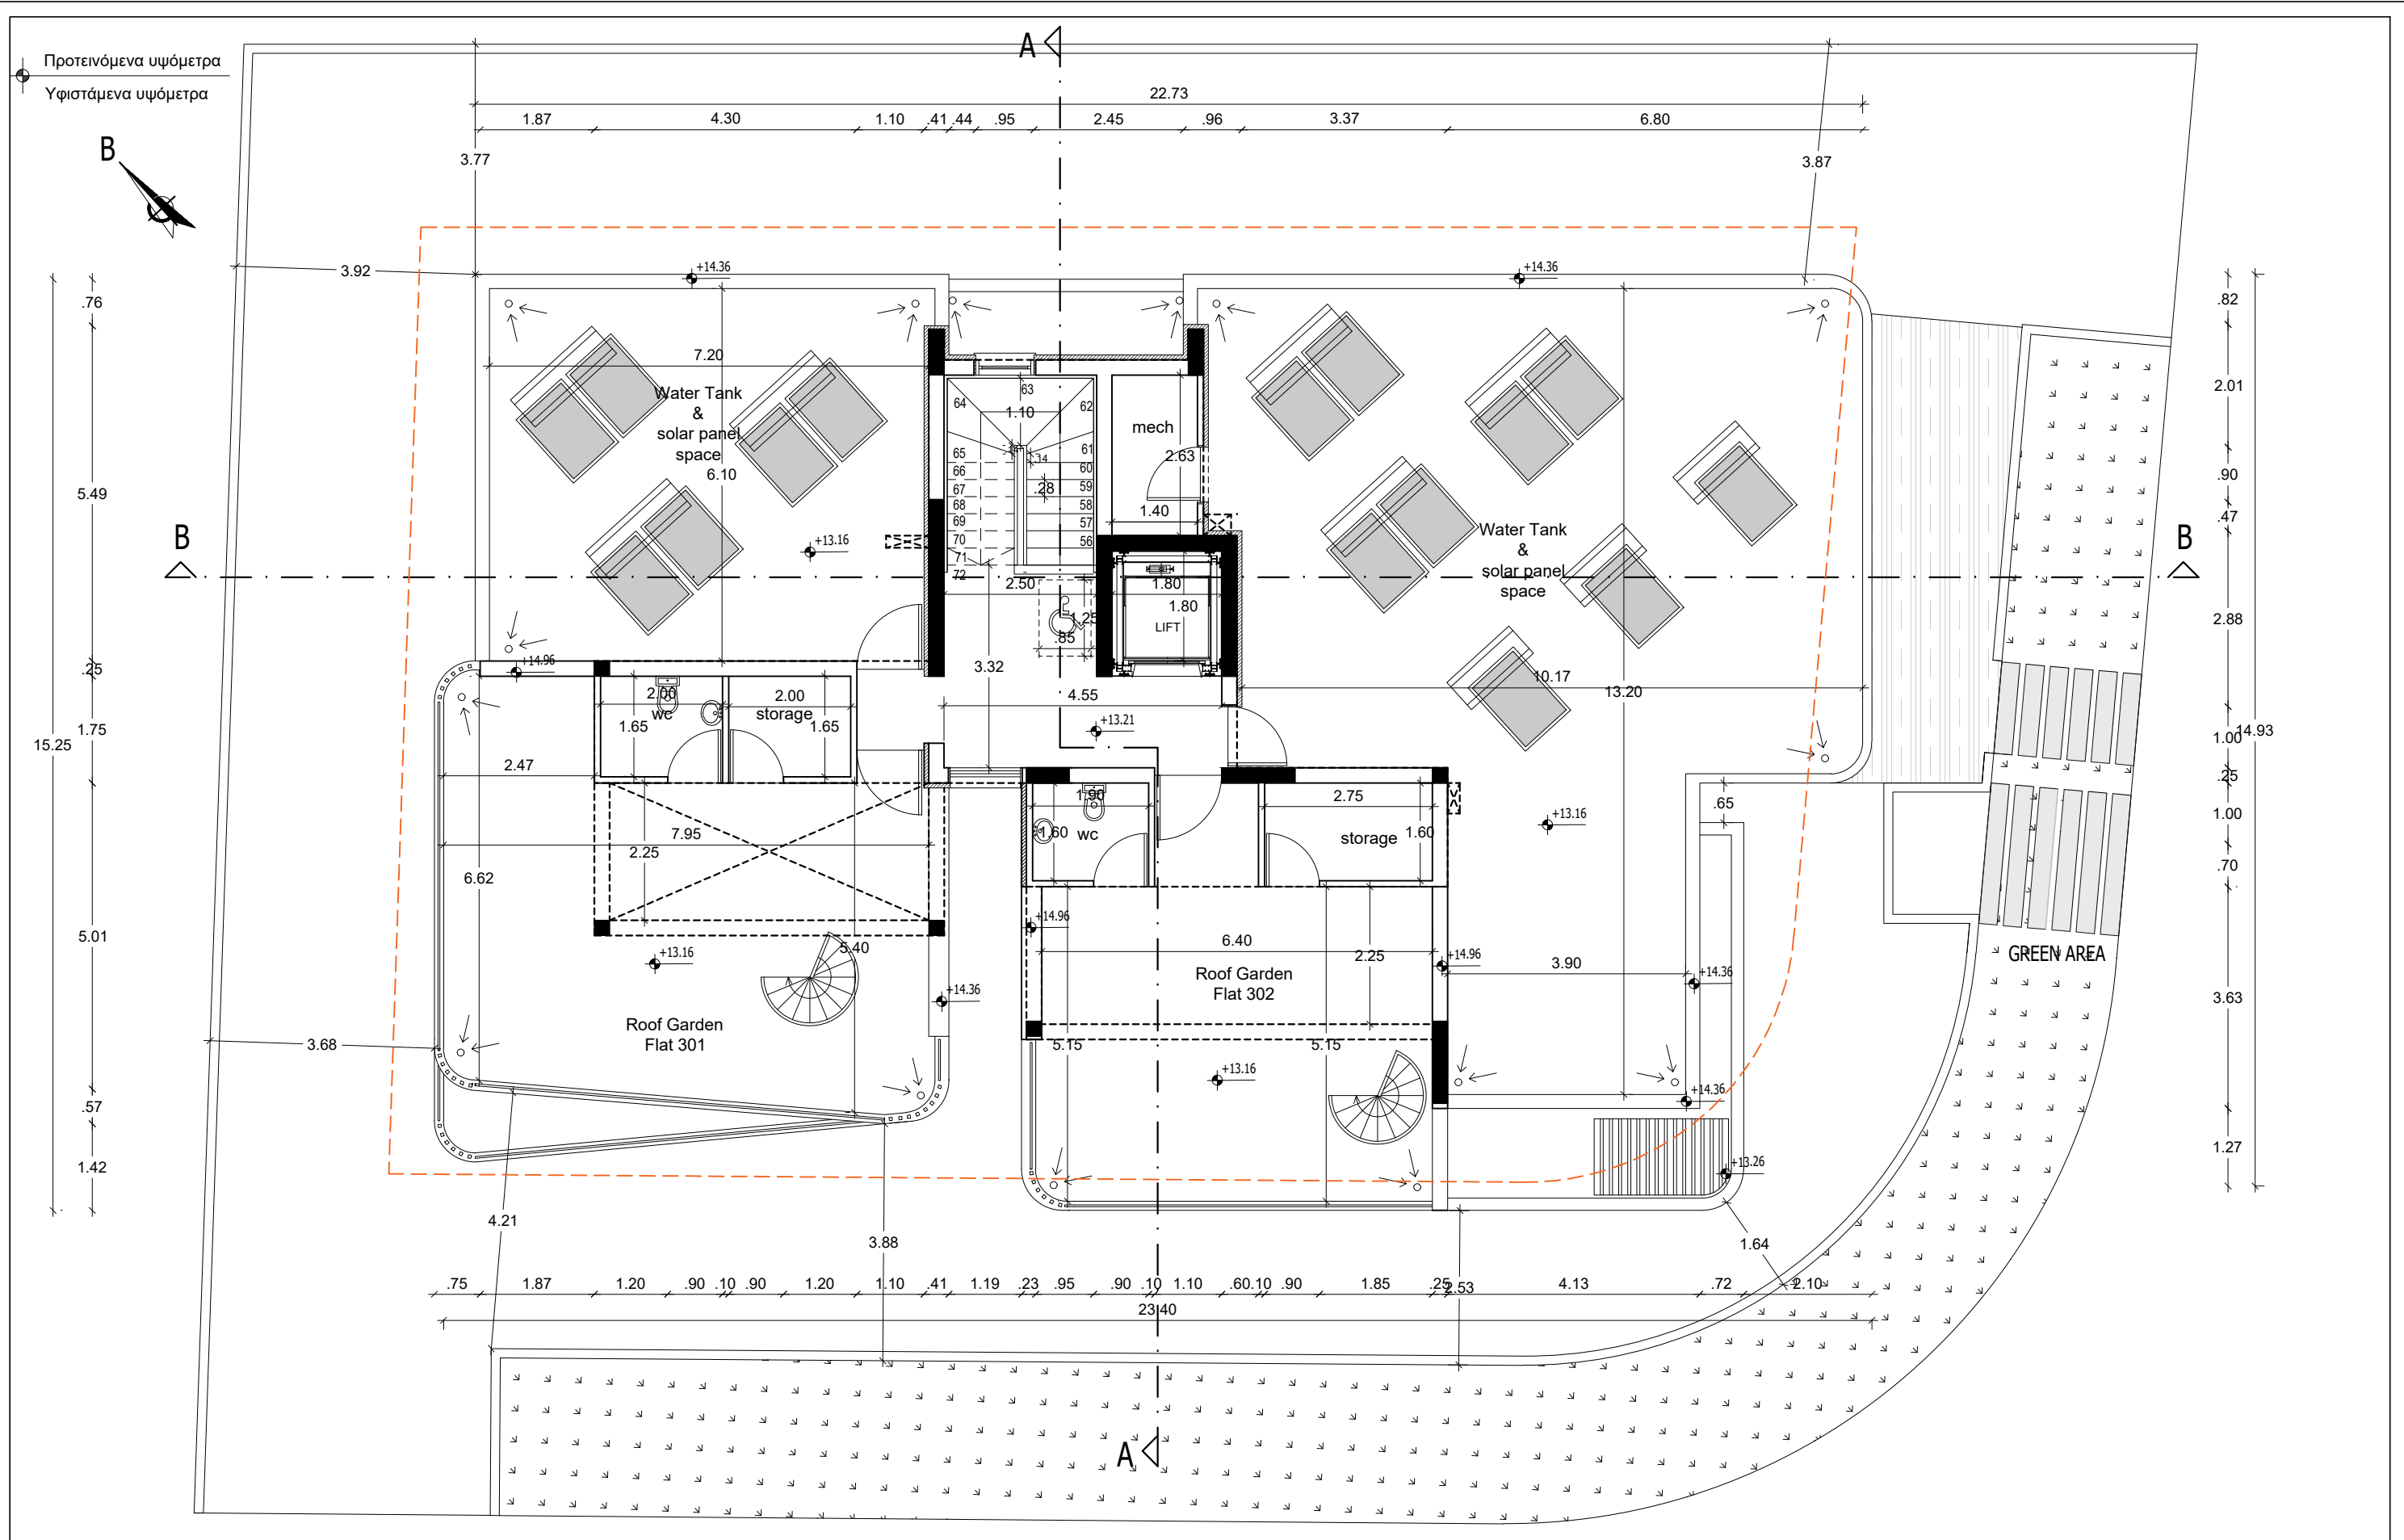

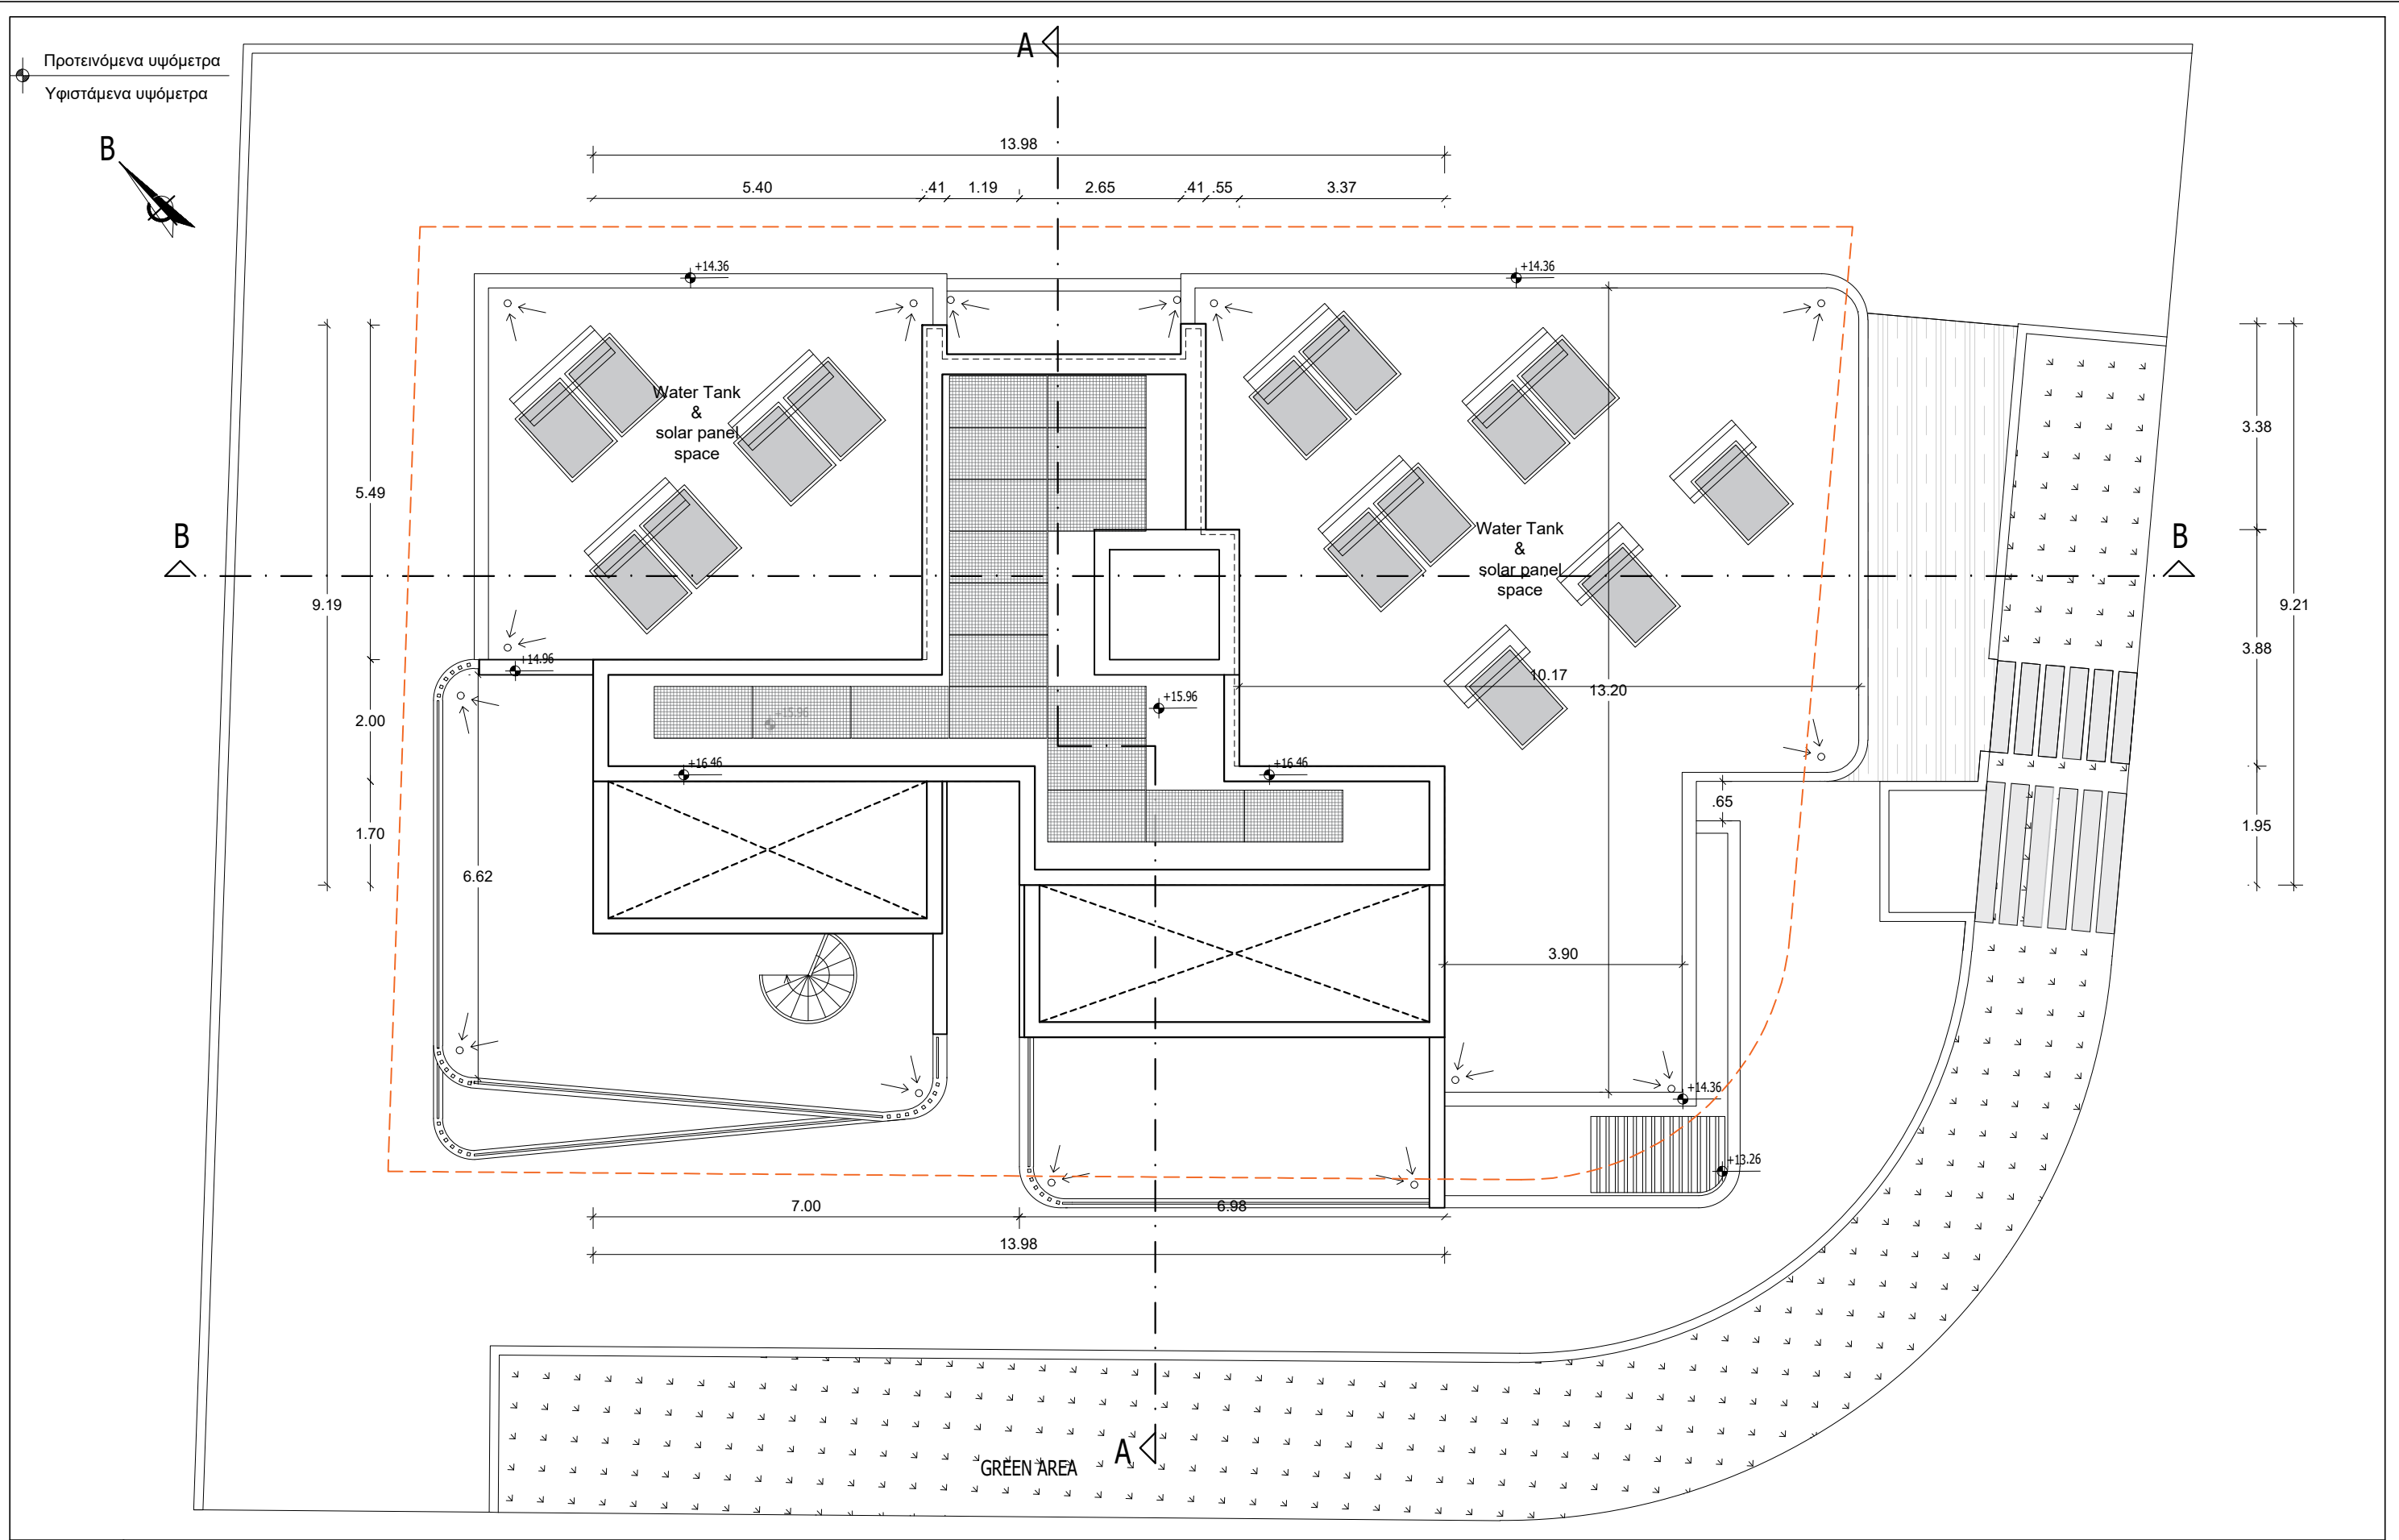

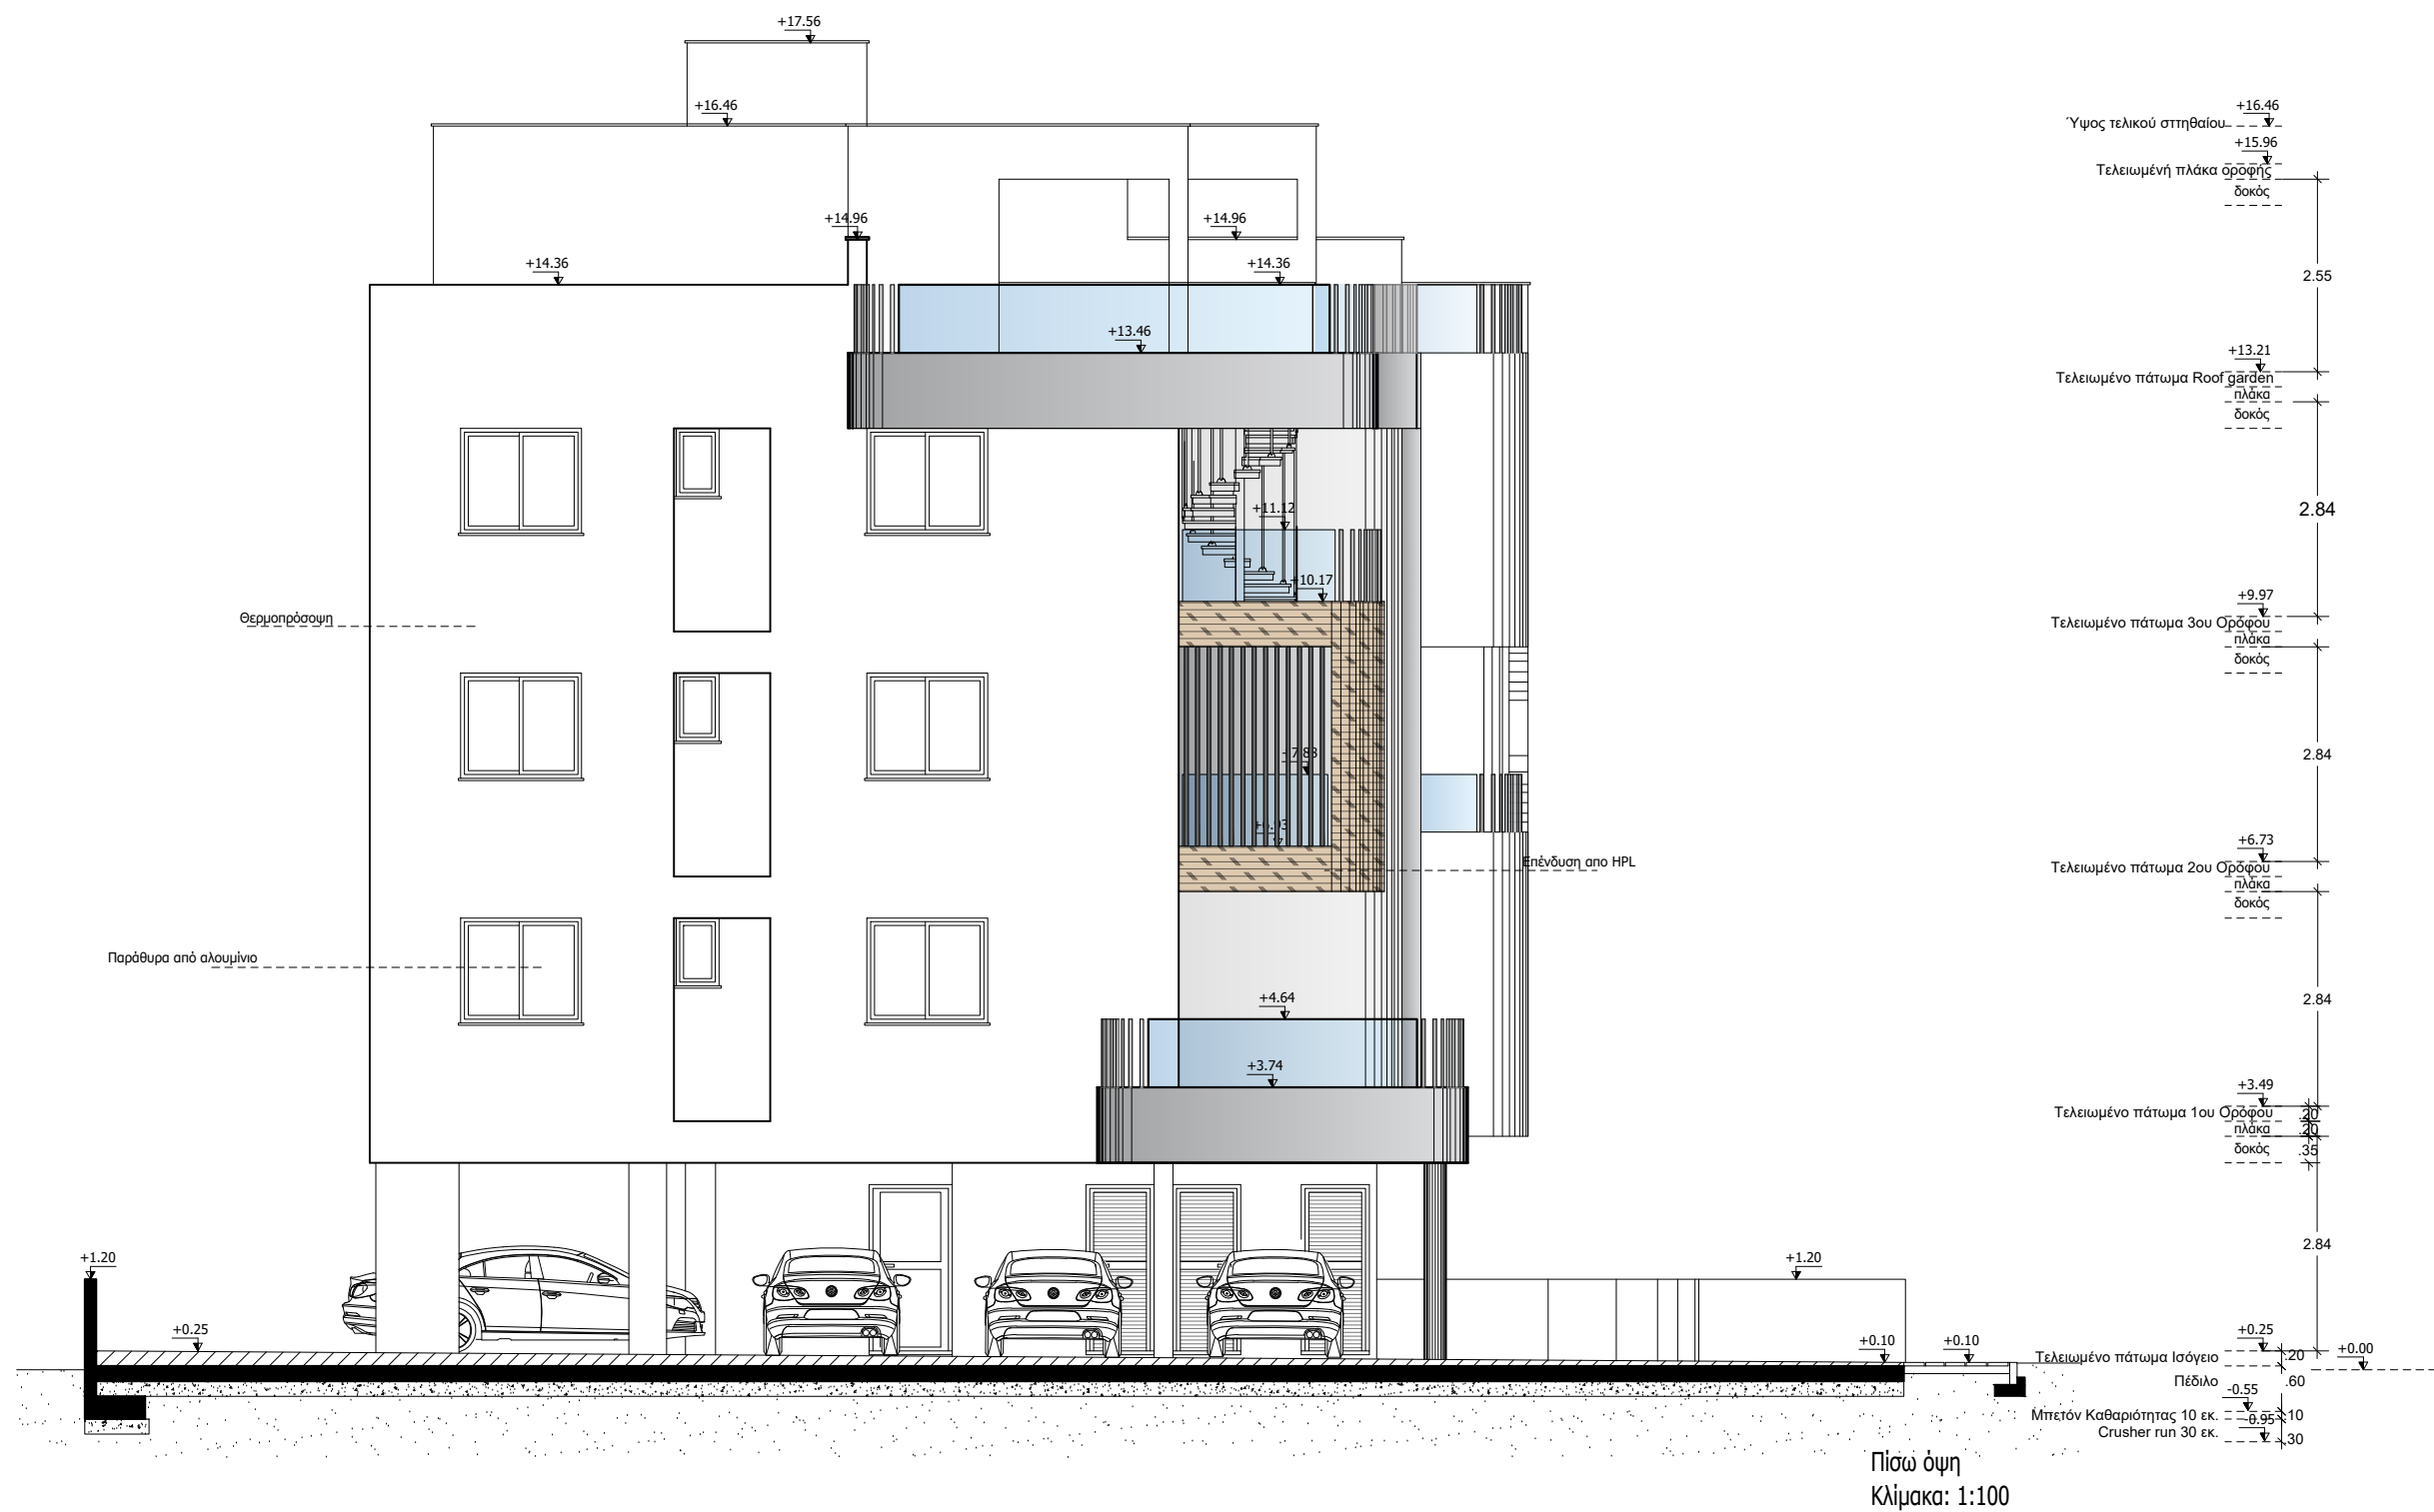



Αρχιτέκτονας Γιώργος Σάββα

Τηλ. 24001887 - 95989531 email: gsarchitecture1@outlook.com

Έργο :

VENITI WAVE
Τριώροφη πολυκατοικία στο τεμάχιο 200
Οικόπεδο 1 - Αραδίππου, Λάρνακα

Τίτλος Σχεδίου:

Πλάγια όψη Β

Ημερομηνία:

Νοέμβριος 2025

Αναθεώρηση:

-

Κλίμακα:

1:100

Στάδιο:

Αρχιτεκτ. Μελέτη

Σχεδίαση:

Δ. Κύπρου

Έλεγχος:

Γ. Σάββα

Υπογραφή/


Σφραγίδα:


αρ. Έργου:

178

αρ.Σχεδίου:

10

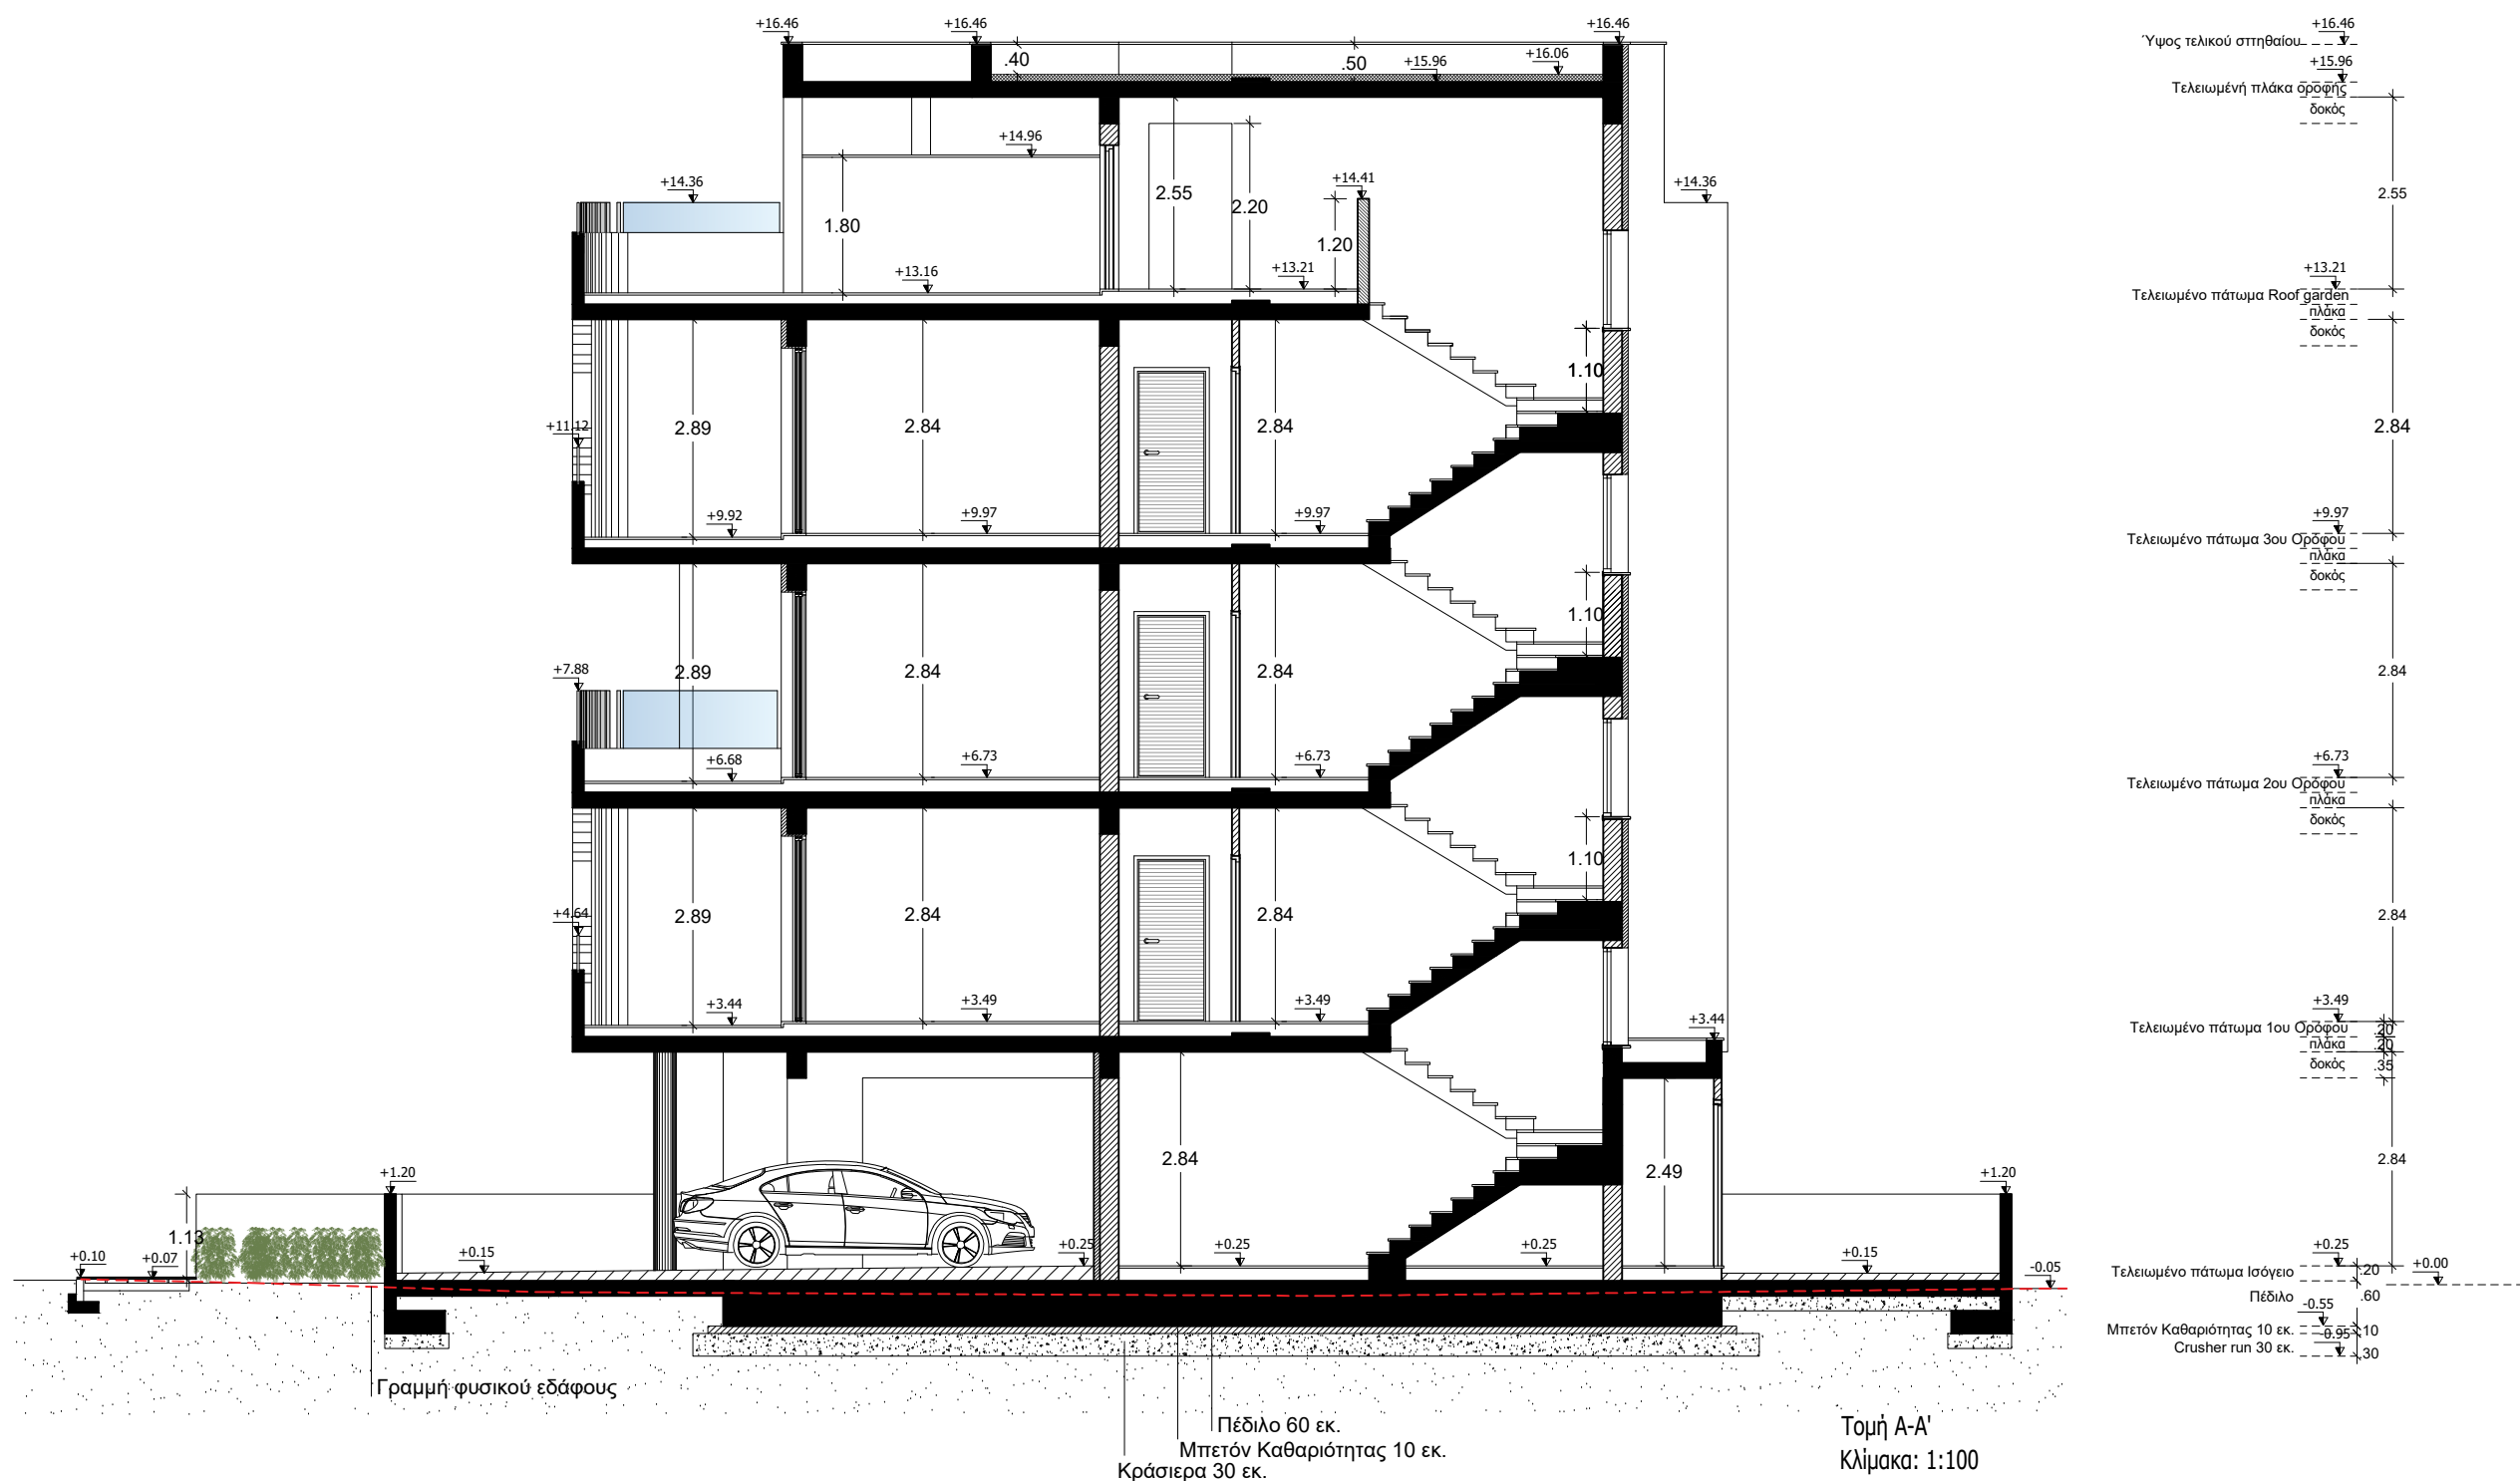

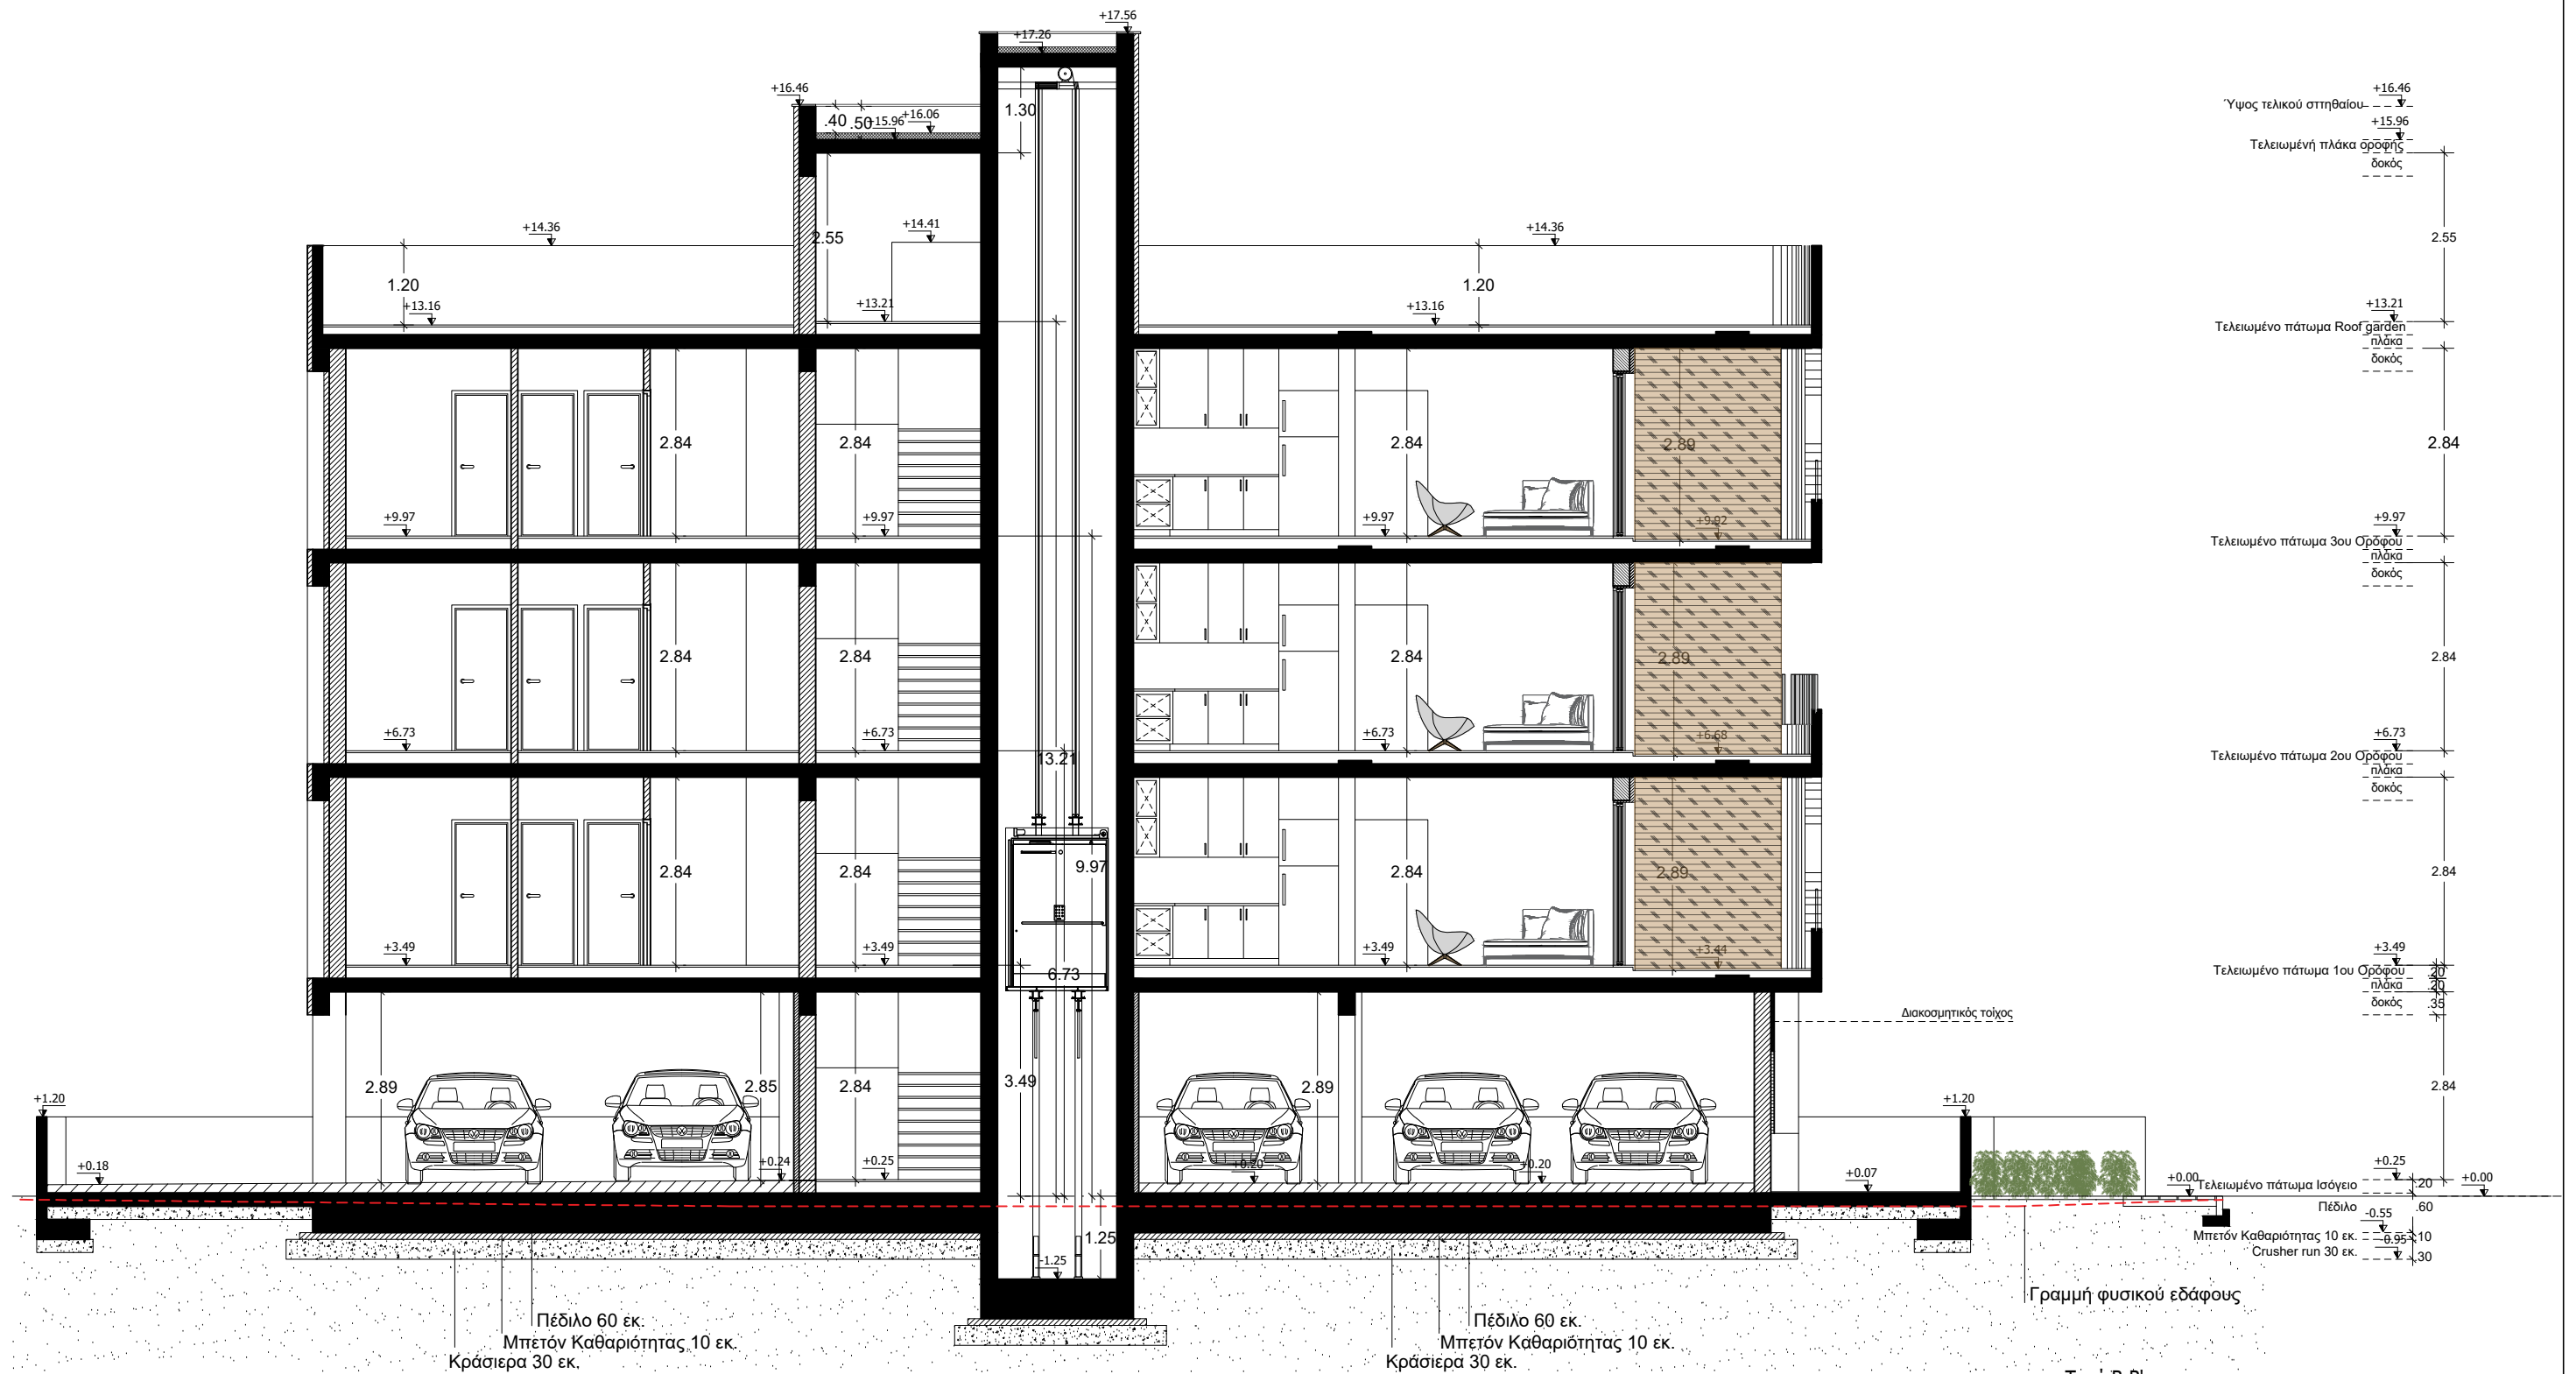

Τυπική Λεπτομέρεια Περίφραξης & σκυβαλαποθήκης

