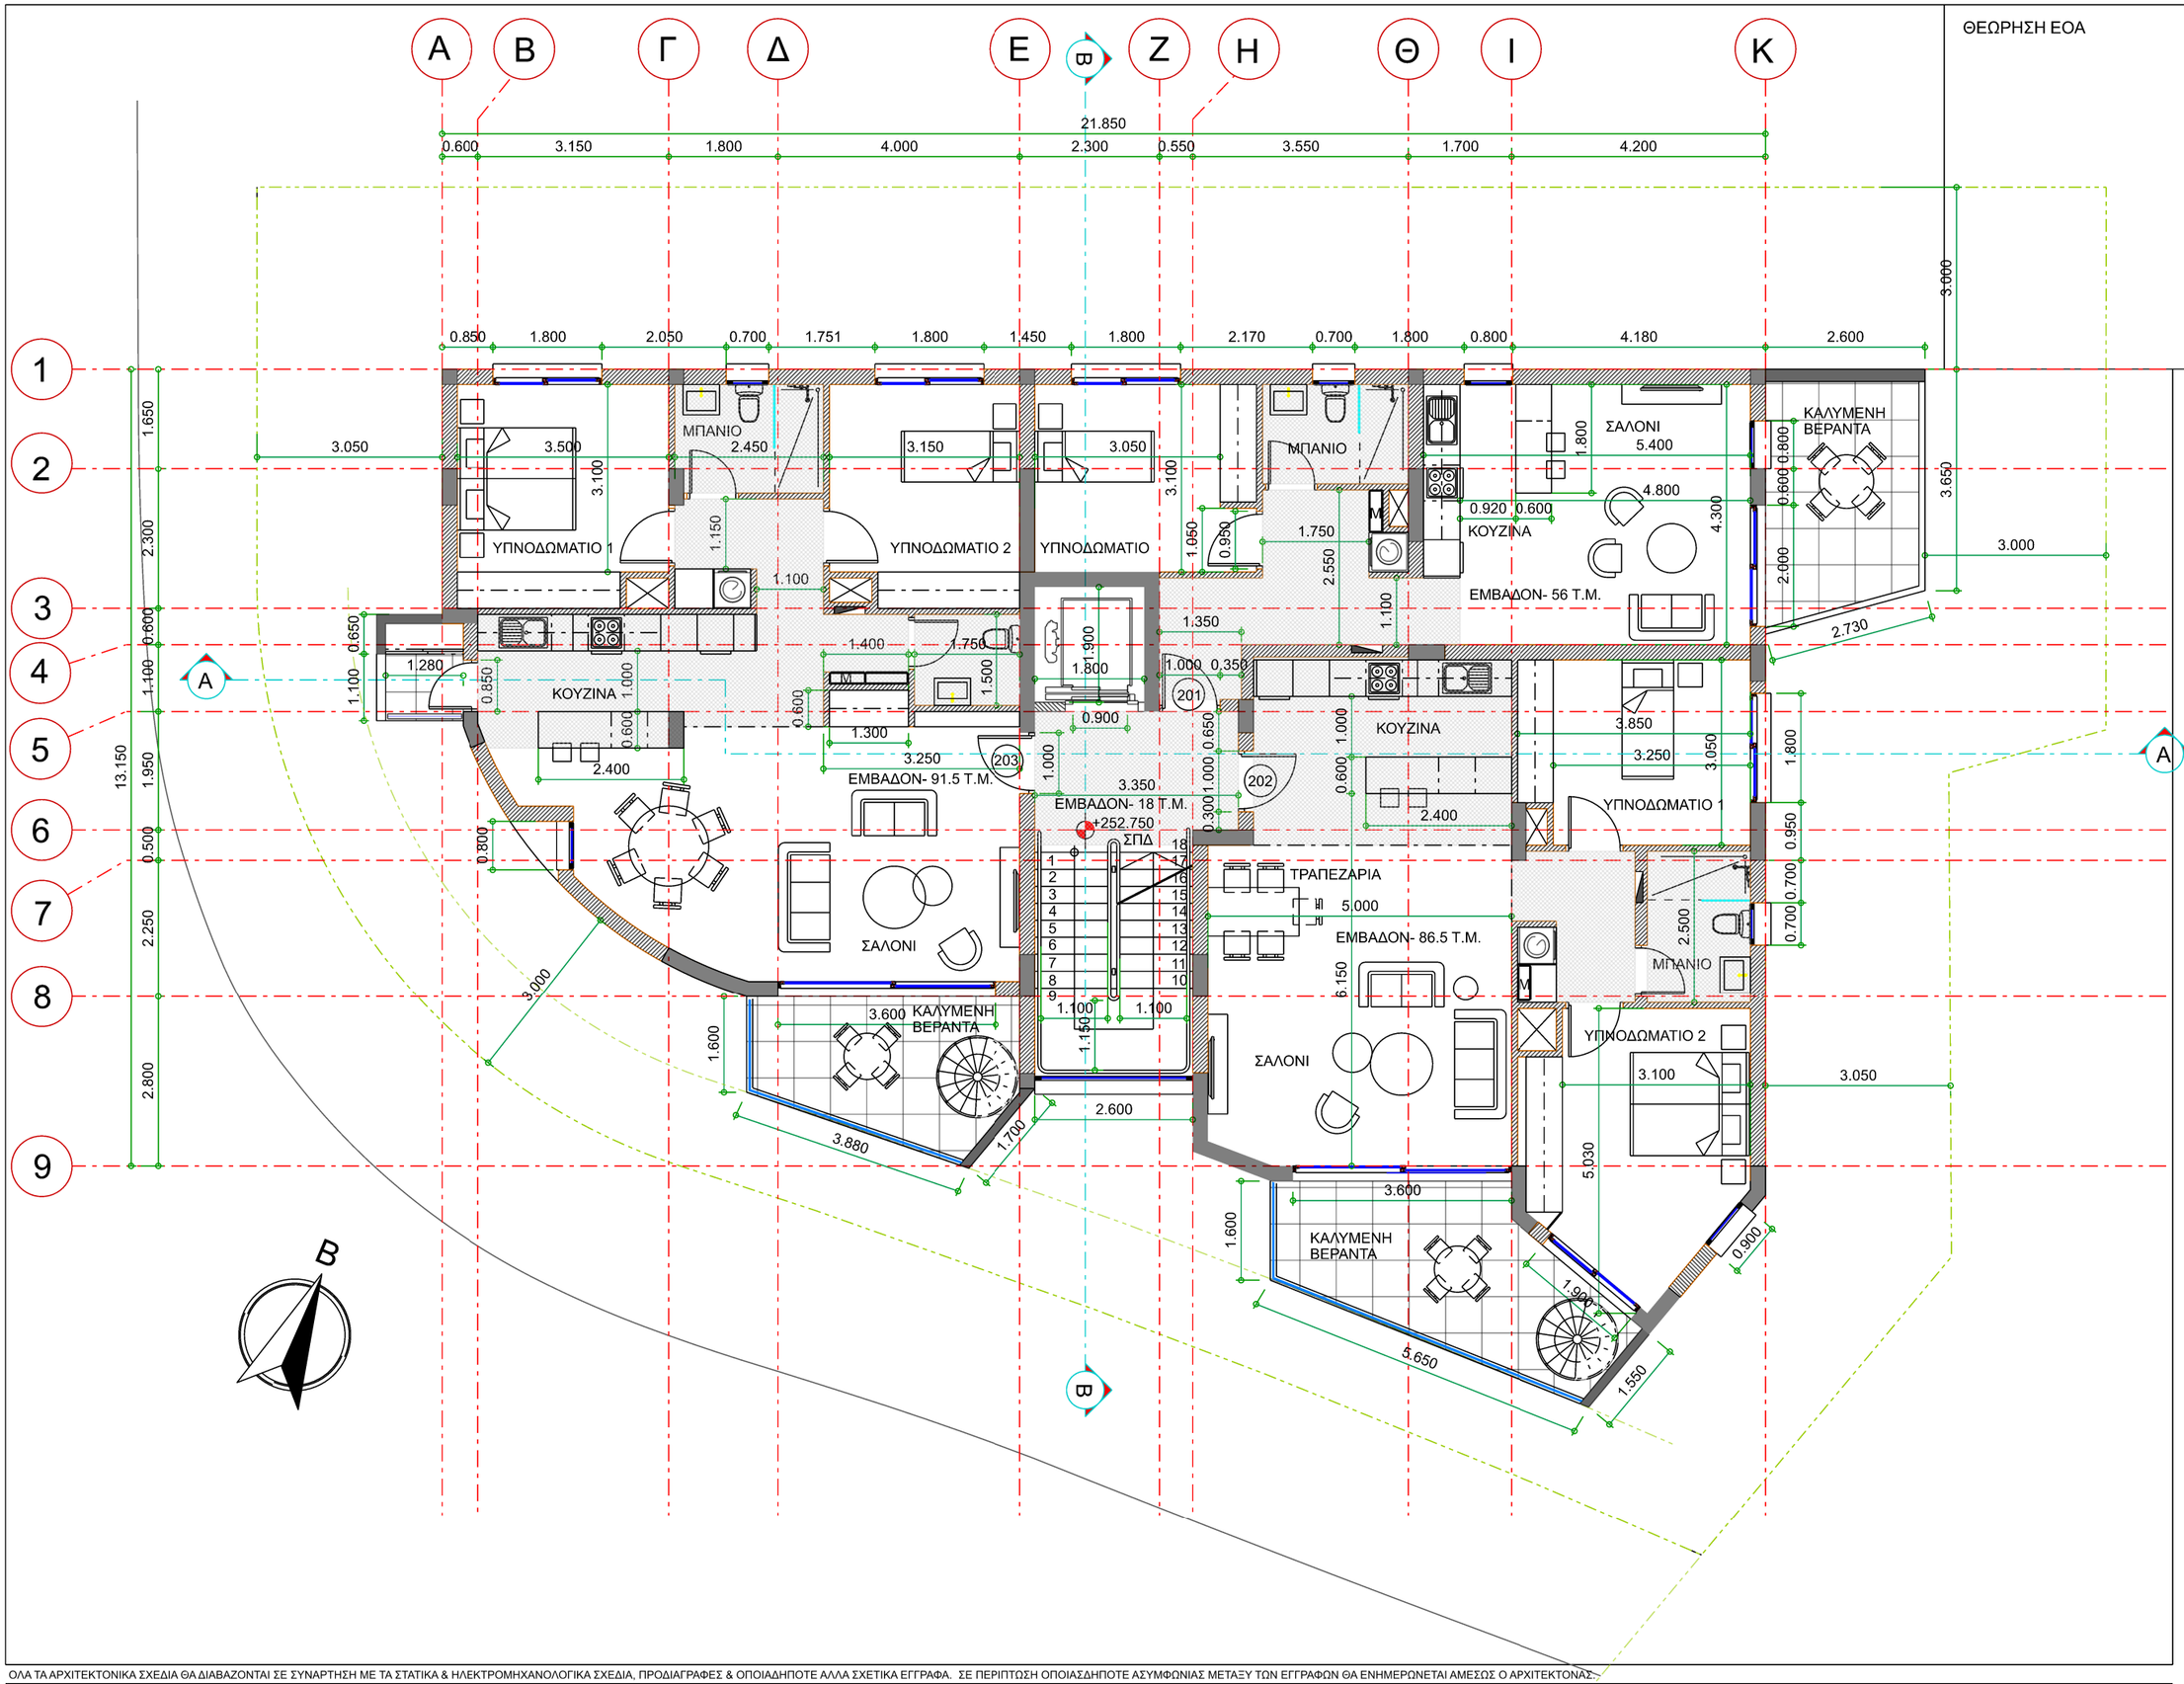

ΖΕΜΠΥΛΑΣ + ΝΙΚΟΛΑΟΥ
ΑΡΧΙΤΕΚΤΟΝΕΣ ΜΕΛΕΤΗΤΕΣ ΕΠΕ

ΜΑΝΟΣ ΖΕΜΠΥΛΑΣ
ΧΡΥΣΑΝΘΟΣ ΝΙΚΟΛΑΟΥ

ΚΑΝΤΑΡΑΣ 20, ΚΑΙΜΑΚΛΙ,
1037 ΛΕΥΚΩΣΙΑ
Τ.Θ.25269, 1308 ΛΕΥΚΩΣΙΑ
Τ.+357 22437141/2
zembylas.associates@cytanet.com.cy

ΕΡΓΟΔΟΤΗΣ

A.G.D. GOLDEN WAY LTD

ΕΡΓΟ

ΠΟΛΥΚΑΤΟΙΚΙΑ ΣΤΗΝ ΝΗΣΟΥ

ΤΙΤΛΟΣ ΣΧΕΔΙΟΥ

ΚΑΤΟΨΗ 1ου ΟΡΟΦΟΥ

ΑΡ.ΣΧΕΔ.:	A03	ΑΡ.ΑΝΑΘ.:	
ΚΛΙΜΑΚΑ:	1:100	ΑΡ.ΕΡΓΟΥ:	
ΣΧΕΔΙΑΣΗ:	ΜΖ	ΗΜΕΡ.:	10/2024

ΟΛΑ ΤΑ ΑΡΧΙΤΕΚΤΟΝΙΚΑ ΣΧΕΔΙΑ ΘΑ ΔΙΑΒΑΖΟΝΤΑΙ ΣΕ ΣΥΝΑΡΤΗΣΗ ΜΕ ΤΑ ΣΤΑΤΙΚΑ & ΗΛΕΚΤΡΟΜΗΧΑΝΟΛΟΓΙΚΑ ΣΧΕΔΙΑ, ΠΡΟΔΙΑΓΡΑΦΕΣ & ΟΠΟΙΑΔΗΠΟΤΕ ΑΛΛΑ ΣΧΕΤΙΚΑ ΕΓΓΡΑΦΑ. ΣΕ ΠΕΡΙΠΤΩΣΗ ΟΠΟΙΑΣΔΗΠΟΤΕ ΑΣΥΜΦΩΝΙΑΣ ΜΕΤΑΞΥ ΤΩΝ ΕΓΓΡΑΦΩΝ ΘΑ ΕΝΗΜΕΡΩΝΕΤΑΙ ΑΜΕΣΩΣ Ο ΑΡΧΙΤΕΚΤΟΝΑΣ.

$FILEL$ $DATE$ $TIME$