


Επεξηγήσεις - Παρατηρήσεις



Υφιστάμενα Υψόμετρα



Προτεινόμενα Υψόμετρα

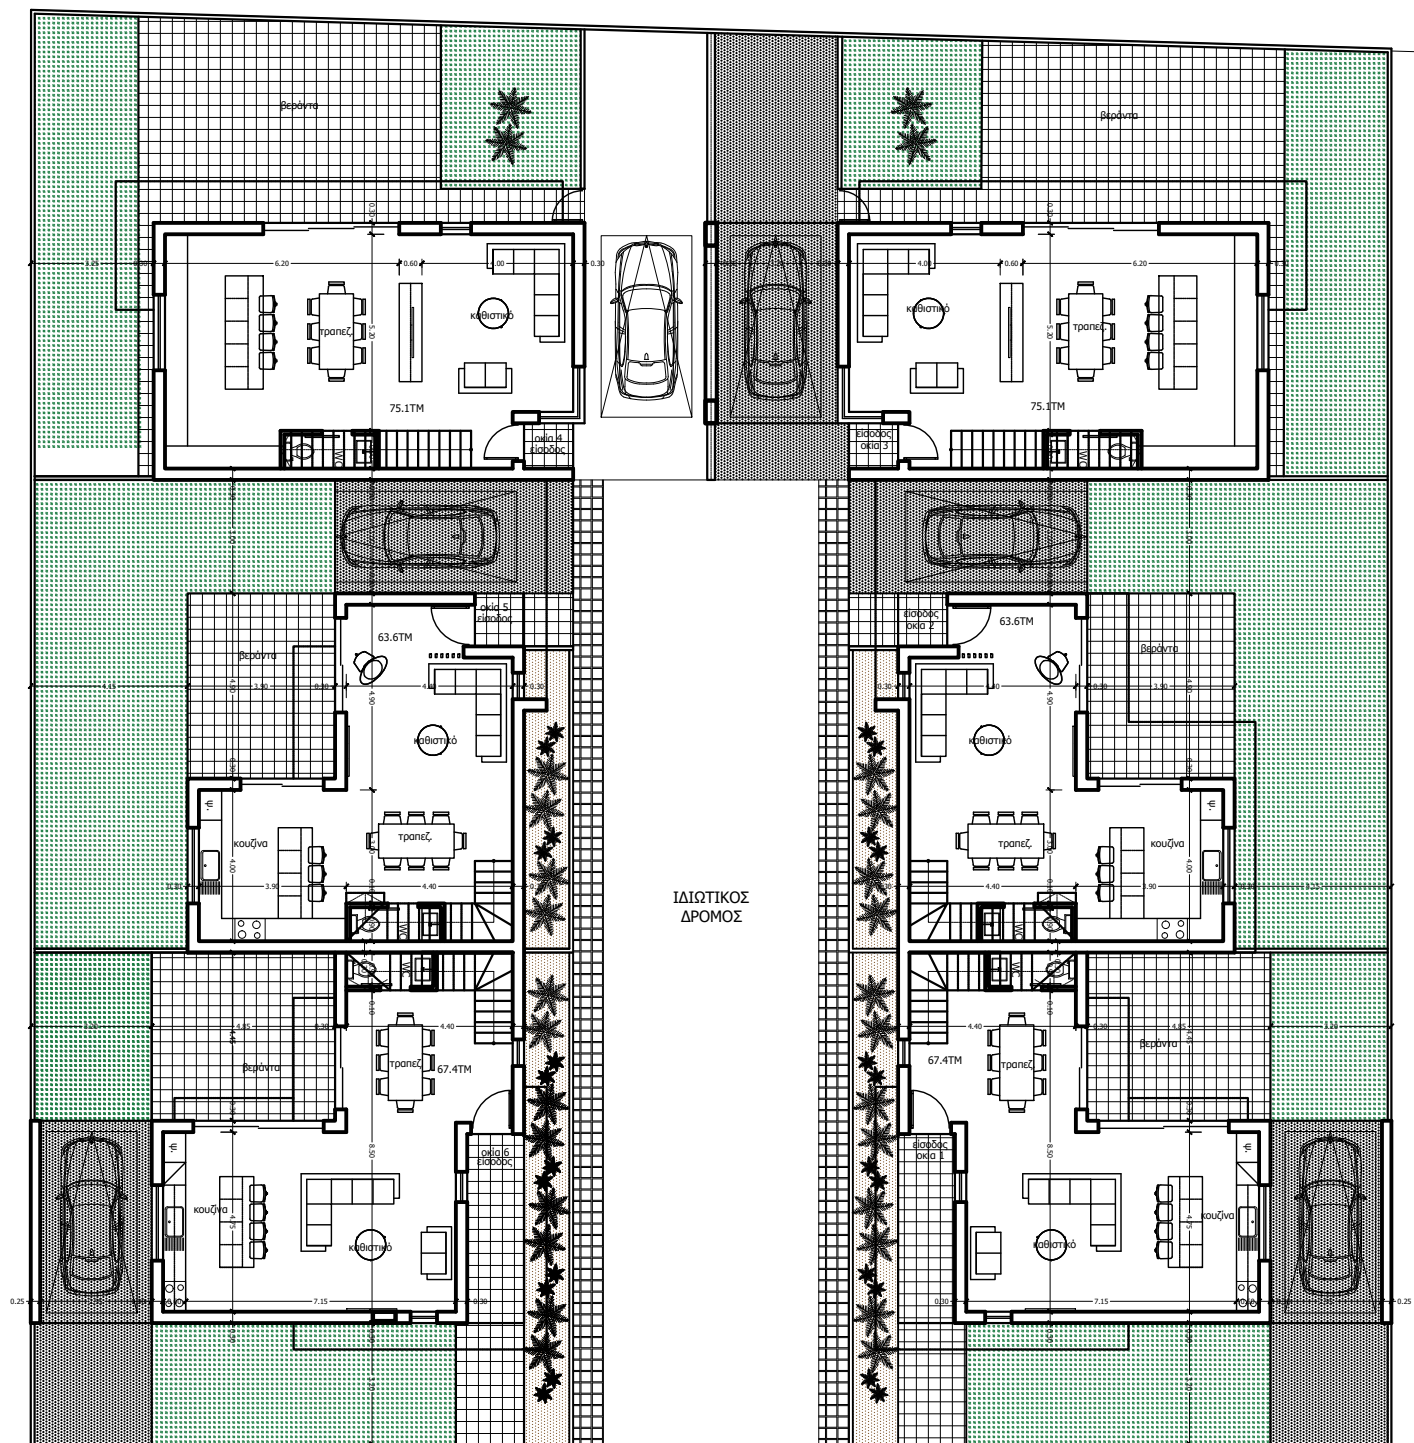

Αρχιτεκτονικό Γραφείο:

Vorka architects & civil engineers

studio arch17 LLC

Αρκαδίου 5, 2235, Λασιτιά, Λευκωσία, τηλ: 22480822, φαξ: 22489515
email: studioarch17@gmail.com - info@studioarch17.com, website: www.studioarch17.com



Μελετητής:

Έργο:

Οικόπεδο 02

στις Αγγλισίδες

Σχέδιο:

Κάτοψη ισογείου


ΠΡΟΣΧΕΔΙΑ

Αρ. Σχεδίου
01

Κλίμακα 1:100 @A3
τροποποιήθηκε στις: 07/07/2023
εκτυπώθηκε στις: 28/03/2024

Αρ. Μελέτης
23.17



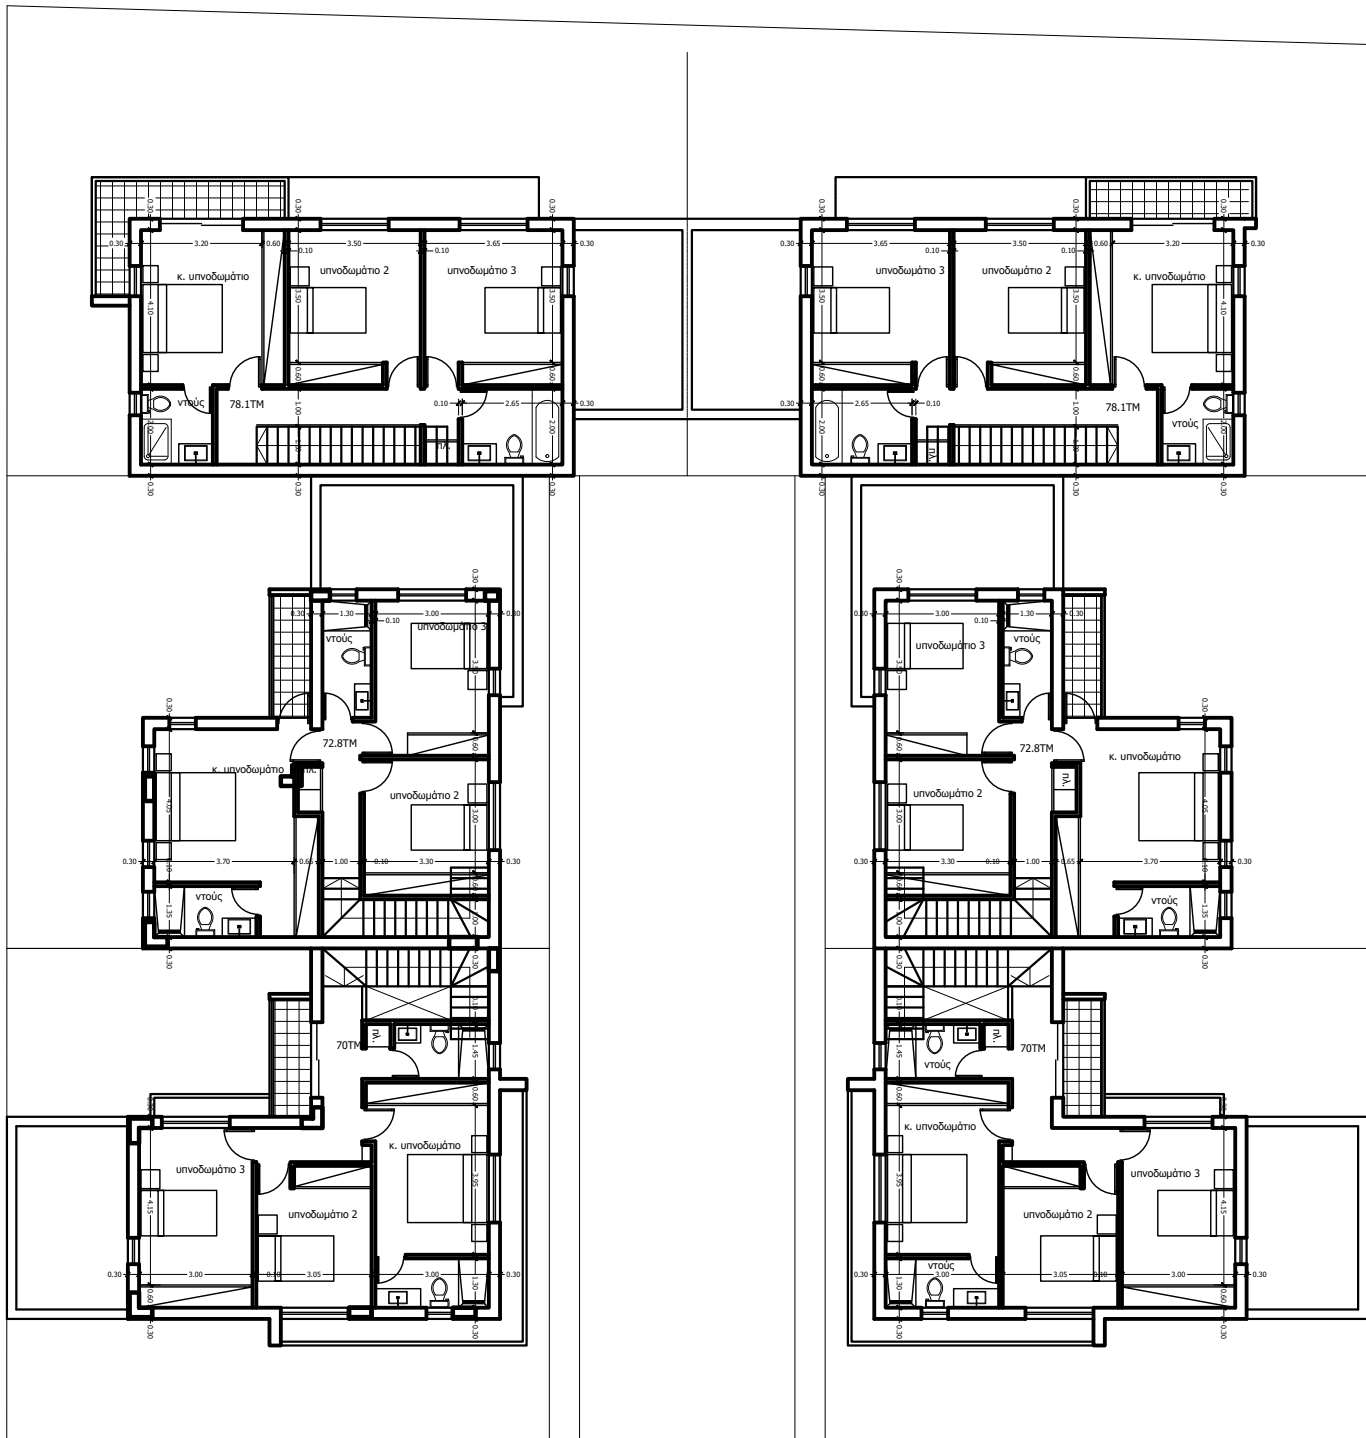

Επεξηγήσεις - Παρατηρήσεις



0.00

Υφιστάμενα Υψόμετρα




0.00

Προτεινόμενα Υψόμετρα

Αρχιτεκτονικό Γραφείο:

Vorka architects & civil engineers
studio arch17 LLC

Αρκαδίου 5, 2235, Λασιτιά, Λευκωσία, τηλ: 22480822, φαξ: 22489515
email: studioarch17@gmail.com - info@studioarch17.com, website: www.studioarch17.com

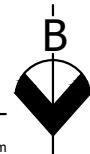

Μελετητής:

Έργο:

Οικόπεδο 02

στις Αγγλισίδες

Σχέδιο:

Κάτοψη ισογείου

ΠΡΟΣΧΕΔΙΑ

Αρ. Σχεδίου
01

Κλίμακα 1:100 @A3
τροποποιήθηκε στις: 07/07/2023
εκτυπώθηκε στις: 28/03/2024

Αρ. Μελέτης
23.17