


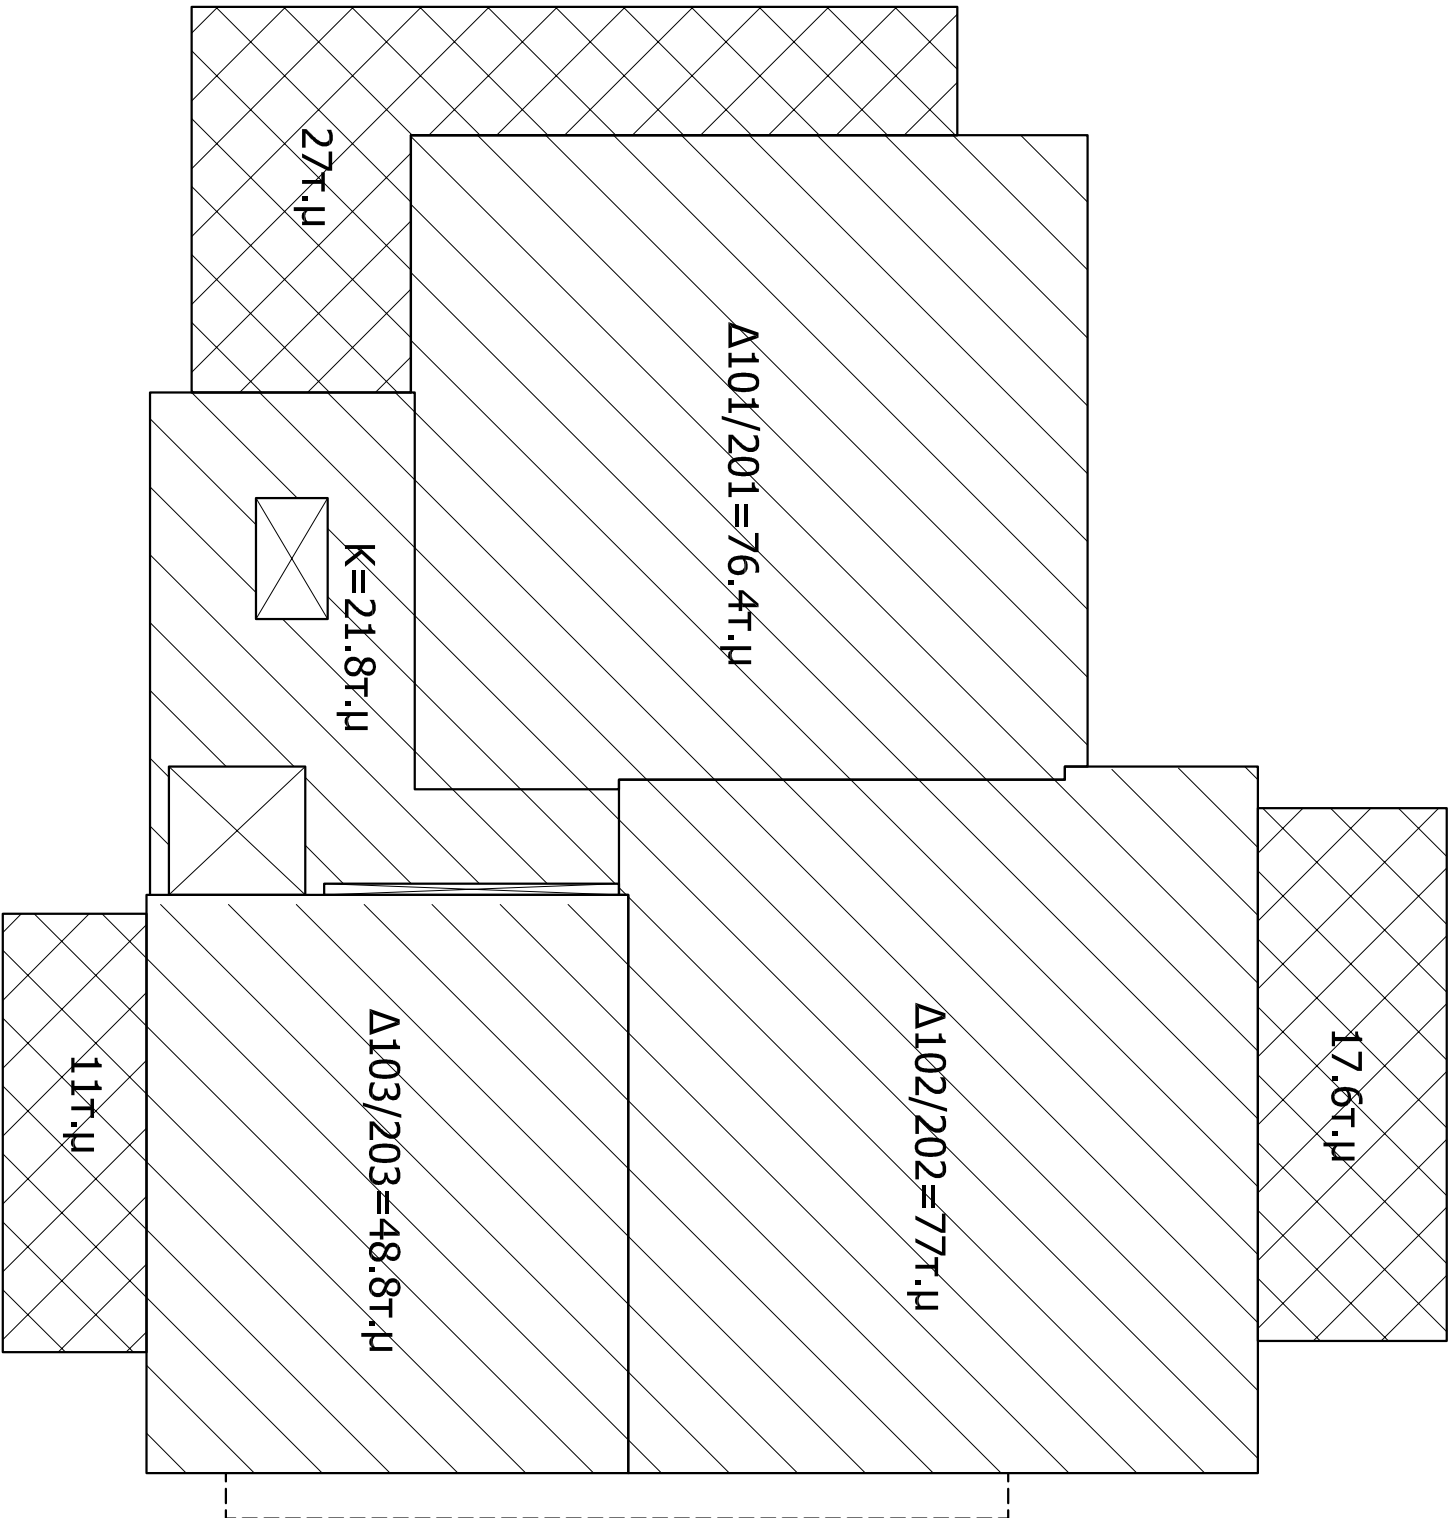


1ος & 2ος Όροφος


Υπολογισμός Καλ. Βεραντών/Εξώστων:
Δόμηση 1ου & 2ου Ορόφου = $76.4 + 77 + 48.8 + 21.8 = 224$ τ.μ.
Εμβαδό καλ.βεραντών και εξώστων: 56.2 τ.μ = 25%



Επεξηγήσεις - Παρατηρήσεις

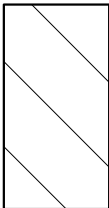

Δομημένοι Χώροι

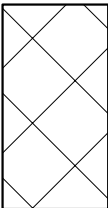

Καλυμμένοι Χώροι

ΑΡΧΙΤΕΚΤΟΝΙΚΟ ΓΡΑΦΕΙΟ:

Vorka architects & engineers
studio arch17
Αρκαδίου 5, 2235, Λαριόλη-Λευκωσία τηλ.: 22480822, fax: 99408791, fax2: 22489515
email: studioarch17@gmail.com - info@studioarch17.com, website: www.studioarch17.com



Μελετητής:

ΚΑΜΙΑ ΧΡΗΣΗ Ή ΑΝΑΠΤΥΞΗ ΤΟΥ ΓΡΑΦΟΝΤΟΣ ΣΧΕΔΙΟΥ ΧΩΡΙΣ ΤΗΝ ΑΔΕΙΑ ΤΟΥ ΜΕΛΕΤΗΤΗ

Έργο:

Πολυκατοικία Βορκά

στα Λαριόλη

Σχέδιο:

Εμβαδό

ΣΧΕΔΙΑ ΕΚΔΟΣΗΣ ΑΔΕΙΩΝ

Αρ. Σχεδίου	Κλίμακα 1:100 @A3	Αρ. Μελέτης
14	Τροποποιήθηκε στις: 04/10/2020 Εκτυνώθηκε στις: 14/12/2023	20.17