


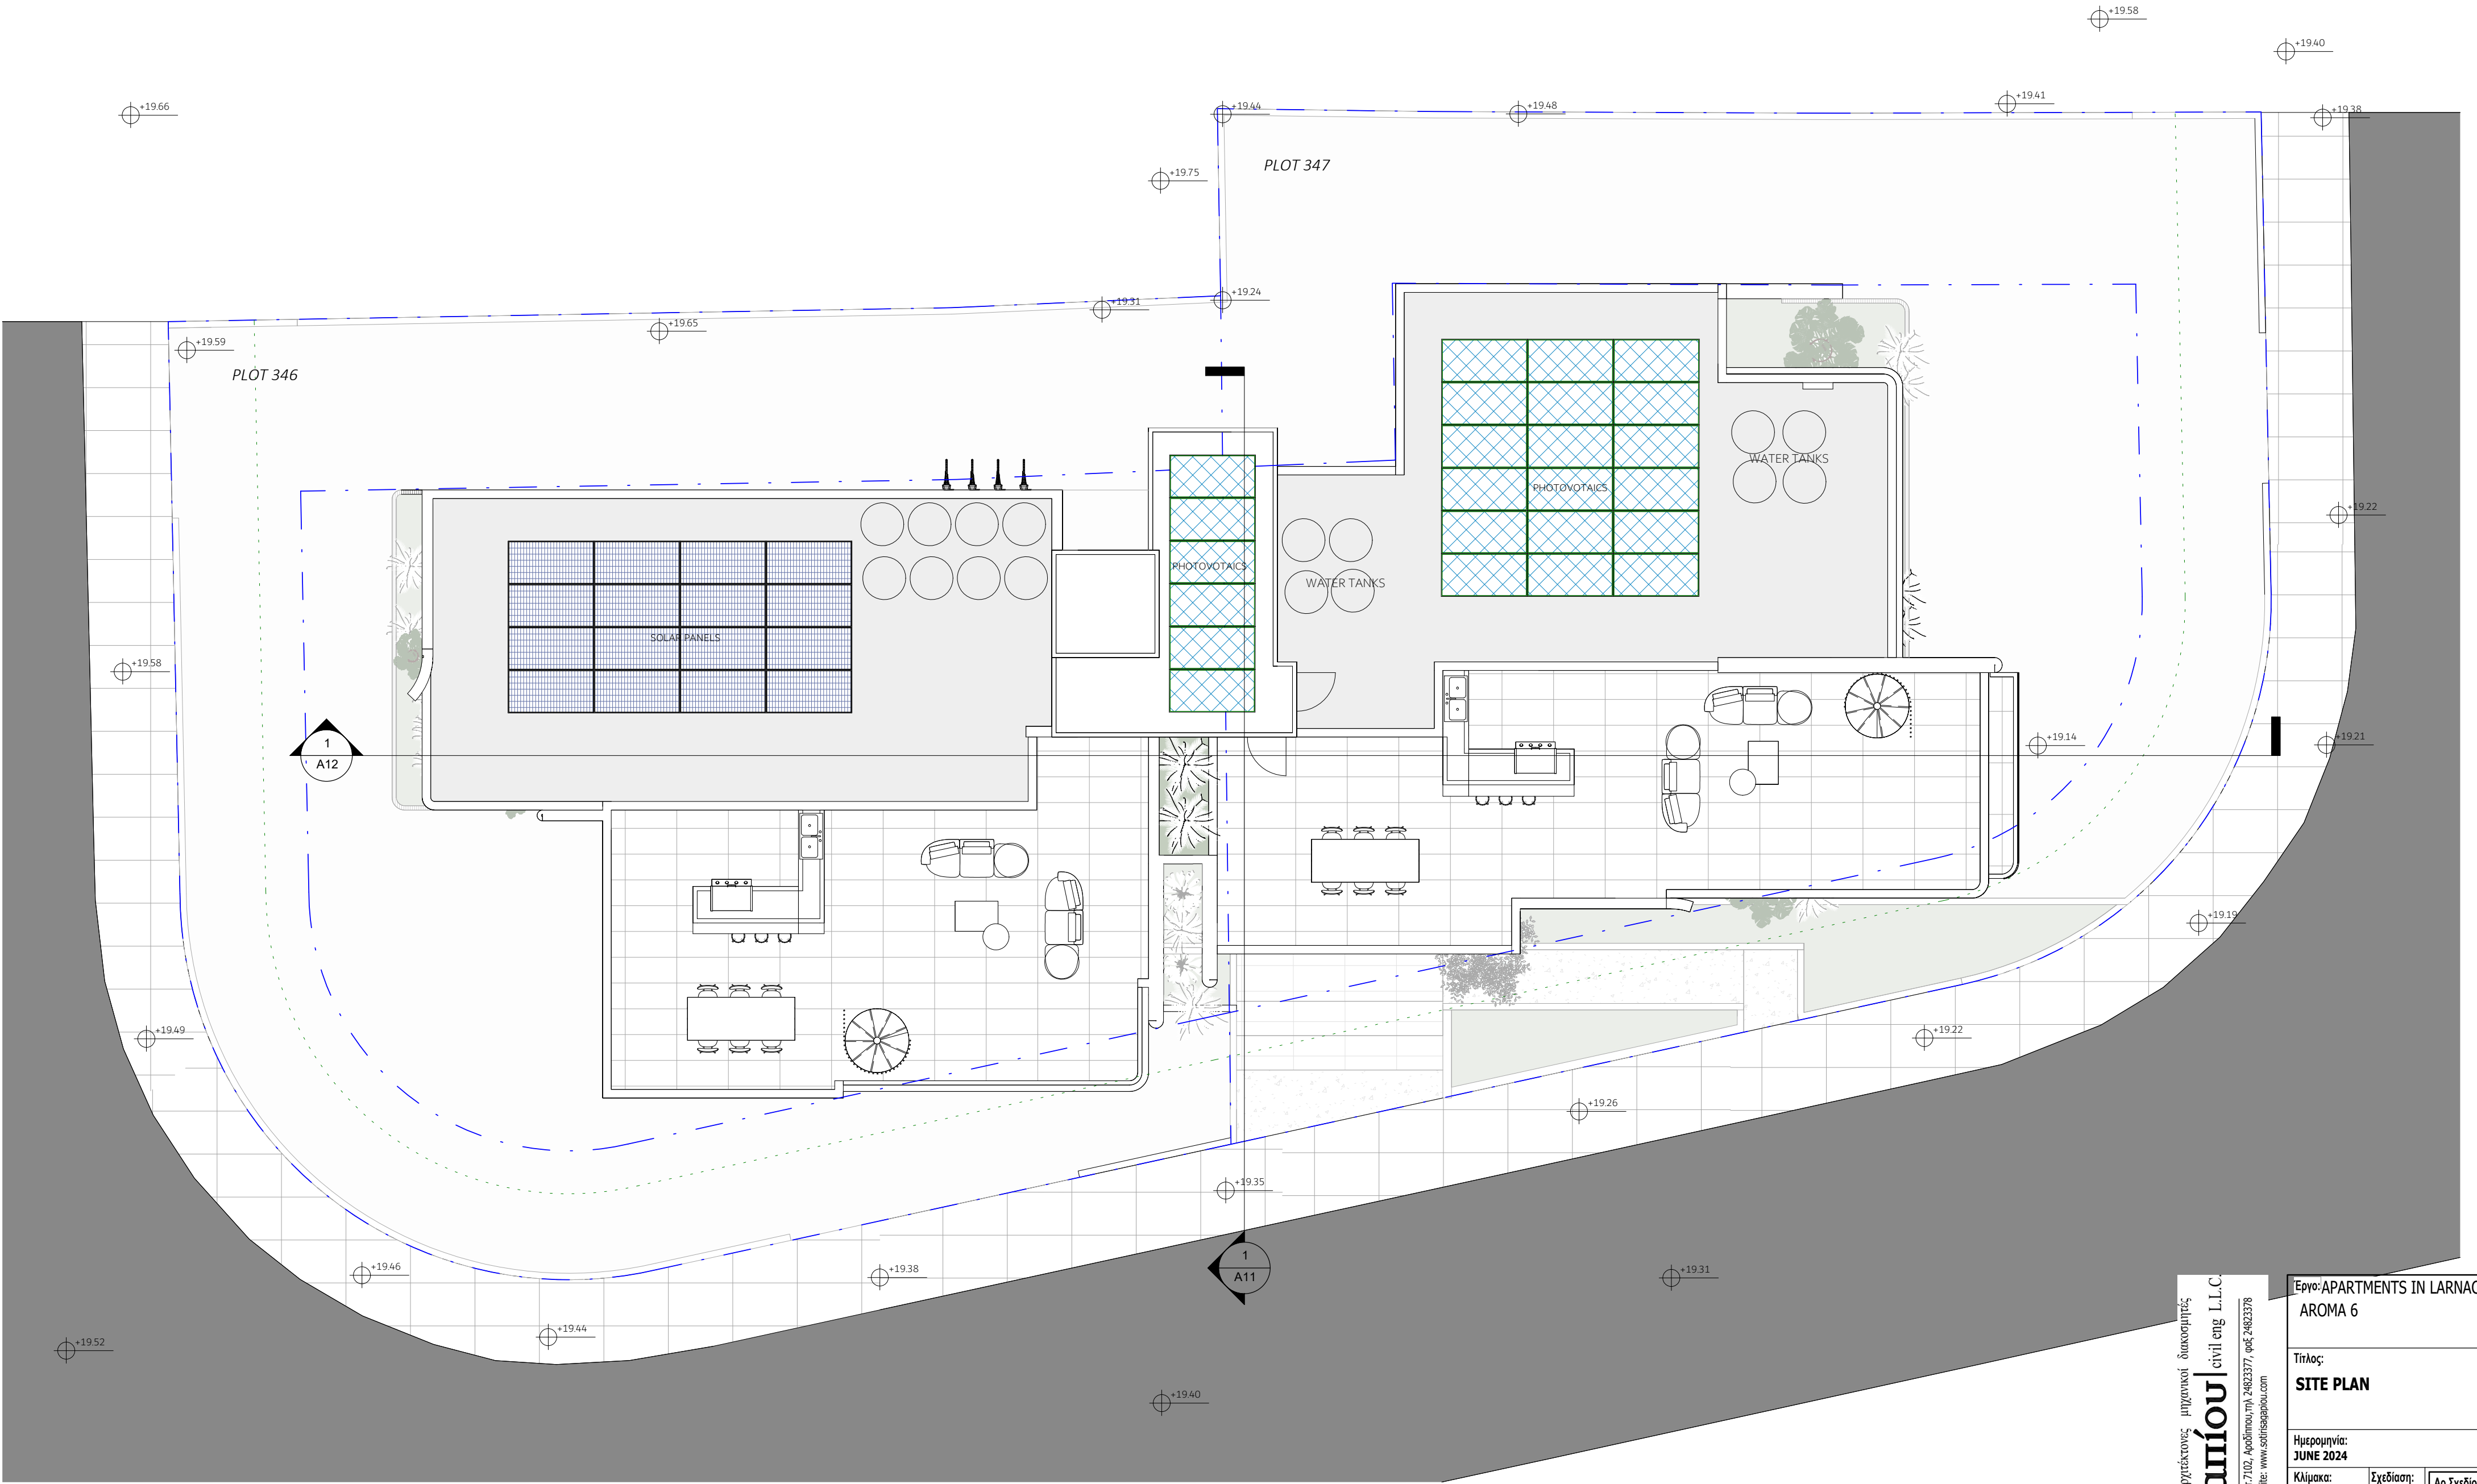

αρχιτέκτονας μηχανικός διακοσμητής  
**Αγαπίου** civil eng L.L.C  
Γεώργιος Αγαπίου 13, γ.πορ. 002, τ.0-4511717, Αρ.πρωτ.πλ. 2482377, φεβ 2482378  
email: info@sothisagapiou.com, website: www.sothisagapiou.com

|                                        |                  |                    |
|----------------------------------------|------------------|--------------------|
| Έργο: APARTMENTS IN LARNACA<br>AROMA 6 |                  |                    |
| Τίτλος:<br>SITE PLAN                   |                  |                    |
| Ημερομηνία:<br>JUNE 2024               |                  |                    |
| Κλίμακα:<br>1 : 100                    | Σχεδίαση:<br>C.G | Αρ.Σχεδίου:<br>A00 |
| Αρ. Ευρετηρίου:<br>2172-A02            | Ελεγχος:<br>S.A  |                    |
| Υπογραφή:                              |                  |                    |
| Σφραγίδα:                              |                  |                    |

ΠΟΛΕΟΔΟΜΙΚΑ ΔΕΔΟΜΕΝΑ / URBAN DATA

Εμβαδόν Οικοπέδου /  
Development area Plot 346 & 347:  
521+521=1042 m<sup>2</sup>

ΖΩΝΗ / ZONE Κα4

Συντελεστής δόμησης / Building  
coefficient : 120% = 1250 m<sup>2</sup>.  
Συντελεστής κάλυψης / Coverage factor :  
50%(3 floors) = 521 m<sup>2</sup>.  
45%(4 floors) = 468.9 m<sup>2</sup>

ΣΥΝΟΛΟ:

ΣΔ:120%=1250 +62.5(5% ΑΠΕ)+  
62.5(5% listed building)=1375 m<sup>2</sup>  
ΣΔ:45%=468.9 m<sup>2</sup>

ΠΡΟΤΕΙΝΟΜΕΝΑ ΕΜΒΑΔΑ ΚΑΙ  
ΣΥΝΤΕΛΕΣΤΕΣ / SUGGESTED  
AREAS AND COEFFICIENT

FIRST / SECOND/THIRD/FLOOR  
->3\*[317m<sup>2</sup>(APART.)+ 29m<sup>2</sup> (C.A)]  
= 3\*346m<sup>2</sup>= **1038 m<sup>2</sup>**

FOURTH FLOOR

->1\*[317m<sup>2</sup>(APART.)+ 18m<sup>2</sup> (C.A)]  
= 1\*335m<sup>2</sup>= **335 m<sup>2</sup>**

ΣΥΝΟΛΟ: ΣΔ: **1373 m<sup>2</sup>**

1st Floor: 4 Apartments with 2 bedrooms  
2nd Floor: 4 Apartments with 2 bedrooms  
3rd Floor: 4 Apartments with 2 bedrooms  
4th Floor: 4 Apartments with 2 bedrooms

Apartments: 16

MATERIALS / ΥΛΙΚΑ

- CERAMIC FLOOR/ ΚΕΡΑΜΙΚΟ ΠΑΤΩΜΑ
- CONCRETE FLOOR/ ΜΠΕΤΟΝ ΤΡΙΠΤΟ ΠΑΤΩΜΑ
- PLANTING/ ΦΥΤΕΥΣΗ
- FORGED CEMENT/ ΠΑΤΗΤΗ ΤΣΙΜΕΝΤΟΚΟΝΙΑ

αρχιτέκτονες μηχανικοί διακοσμητές  
σωτήρης Αγαπίου civil eng L.L.C.

Παύλου Λαδάκη 13, γραφ. 002, τ.0-6511717102, Αρμόδιου,τ.02 24823377, fax 24823378  
email: info@sotirisagapiou.com, website: www.sotirisagapiou.com

|                                        |                         |                           |
|----------------------------------------|-------------------------|---------------------------|
| Έργο: APARTMENTS IN LARNACA<br>AROMA 6 |                         |                           |
| Τίτλος:<br><b>GROUND FLOOR</b>         |                         |                           |
| Ημερομηνία:<br><b>JUNE 2024</b>        |                         |                           |
| Κλίμακα:<br><b>1 : 100</b>             | Σχεδίαση:<br><b>C.G</b> | Αρ.Σχεδίου:<br><b>A01</b> |
| Αρ. Ευρετηρίου:<br><b>2172-A02</b>     | Ελεγχος:<br><b>S.A</b>  |                           |
| Υπογραφή:                              |                         |                           |
| Σφραγίδα:                              |                         |                           |

+19.66

+19.59

+19.75

+19.80

+19.58

+19.49

+19.65

+19.46

+19.44

0)Ground Floor

1 : 100

+19.44

+19.75

+19.85

+19.31

+19.24

+19.85

+19.90

+19.13

+19.95

+19.11

+19.85

+19.90

+19.85

+19.90

+19.85

+19.90

+19.85

+19.90

+19.85

+19.90

+19.85

+19.90

+19.85

+19.90

+19.85

+19.90

+19.85

+19.90

+19.85

+19.90

+19.85

+19.90

+19.85

+19.48

+19.75

+19.85

+19.31

+19.24

+19.85

+19.90

+19.13

+19.95

+19.11

+19.85

+19.90

+19.85

+19.90

+19.85

+19.90

+19.85

+19.90

+19.85

+19.90

+19.85

+19.90

+19.85

+19.90

+19.85

+19.90

+19.85

+19.90

+19.85

+19.90

+19.85

+19.90

+19.85

+19.41

+19.75

+19.85

+19.31

+19.24

+19.85

+19.90

+19.13

+19.95

+19.11

+19.85

+19.90

+19.85

+19.90

+19.85

+19.90

+19.85

+19.90

+19.85

+19.90

+19.85

+19.90

+19.85

+19.90

+19.85

+19.90

+19.85

+19.90


+19.85

+19.90

+19.85

+19.90

+19.85

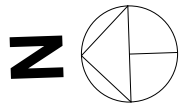

ΣΗΜΕΙΩΣΕΙΣ

ΓΡΑΜΜΗ ΣΥΝΟΡΟΥ

ΥΦΙΣΤΑΜΕΝΑ ΥΨΟΜΕΤΡΑ

ΠΡΟΤΕΙΝΟΜΕΝΑ ΥΨΟΜΕΤΡΑ

ΠΟΛΕΟΔΟΜΙΚΑ ΔΕΔΟΜΕΝΑ/URBAN DATA

Εμβαδόν Οικοπέδου/  
Development area Plot 346 & 347:  
521+521=1042 m<sup>2</sup>

ΖΩΝΗ/ ZONE Κα4

Συντελεστής δόμησης/ Building  
coefficient : 120% = 1250 m<sup>2</sup>.  
Συντελεστής κάλυψης/ Coverage factor :  
50%(3 floors) = 521 m<sup>2</sup>.  
45%(4 floors)= 468.9 m<sup>2</sup>

ΣΥΝΟΛΟ:

ΣΔ:120%=1250 +62.5(5% ΑΠΕ)+  
62.5(5% listed building)=1375 m<sup>2</sup>  
ΣΚ:45%=468.9 m<sup>2</sup>

ΠΡΟΤΕΙΝΟΜΕΝΑ ΕΜΒΑΔΑ ΚΑΙ  
ΣΥΝΤΕΛΕΣΤΕΣ / SUGGESTED  
AREAS AND COEFFICIENT

FIRST / SECOND/THIRD/FLOOR

->3\*(317m<sup>2</sup>(APART.)+ 29m<sup>2</sup> (C.A))  
= 3\*346m<sup>2</sup>= **1038 m<sup>2</sup>**

FOURTH FLOOR

->1\*(317m<sup>2</sup>(APART.)+ 18m<sup>2</sup> (C.A))  
= 1\*335m<sup>2</sup>= **335 m<sup>2</sup>**

ΣΥΝΟΛΟ: ΣΔ: **1373 m<sup>2</sup>**

**1st Floor:** 4 Apartments with 2 bedrooms

**2nd Floor:** 4 Apartments with 2 bedrooms



**3rd Floor:** 4 Apartments with 2 bedrooms

**4th Floor:** 4 Apartments with 2 bedrooms

Apartments: 16

MATERIALS/ ΥΛΙΚΑ

- 1.CERAMIC FLOOR/ ΚΕΡΑΜΙΚΟ ΠΑΤΩΜΑ
- 2.CONCRETE FLOOR/ ΜΠΕΤΟΝ
- ΤΡΙΠΤΟ ΠΑΤΩΜΑ
3. PLANTING/ ΦΥΤΕΥΣΗ
- 4.FORGED CEMENT/ΠΑΤΗΤΗ ΤΣΙΜΕΝΤΟΚΟΝΙΑ

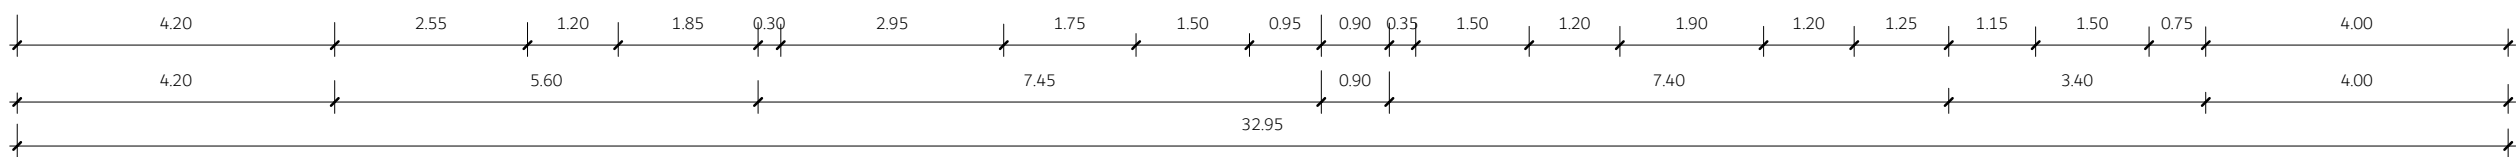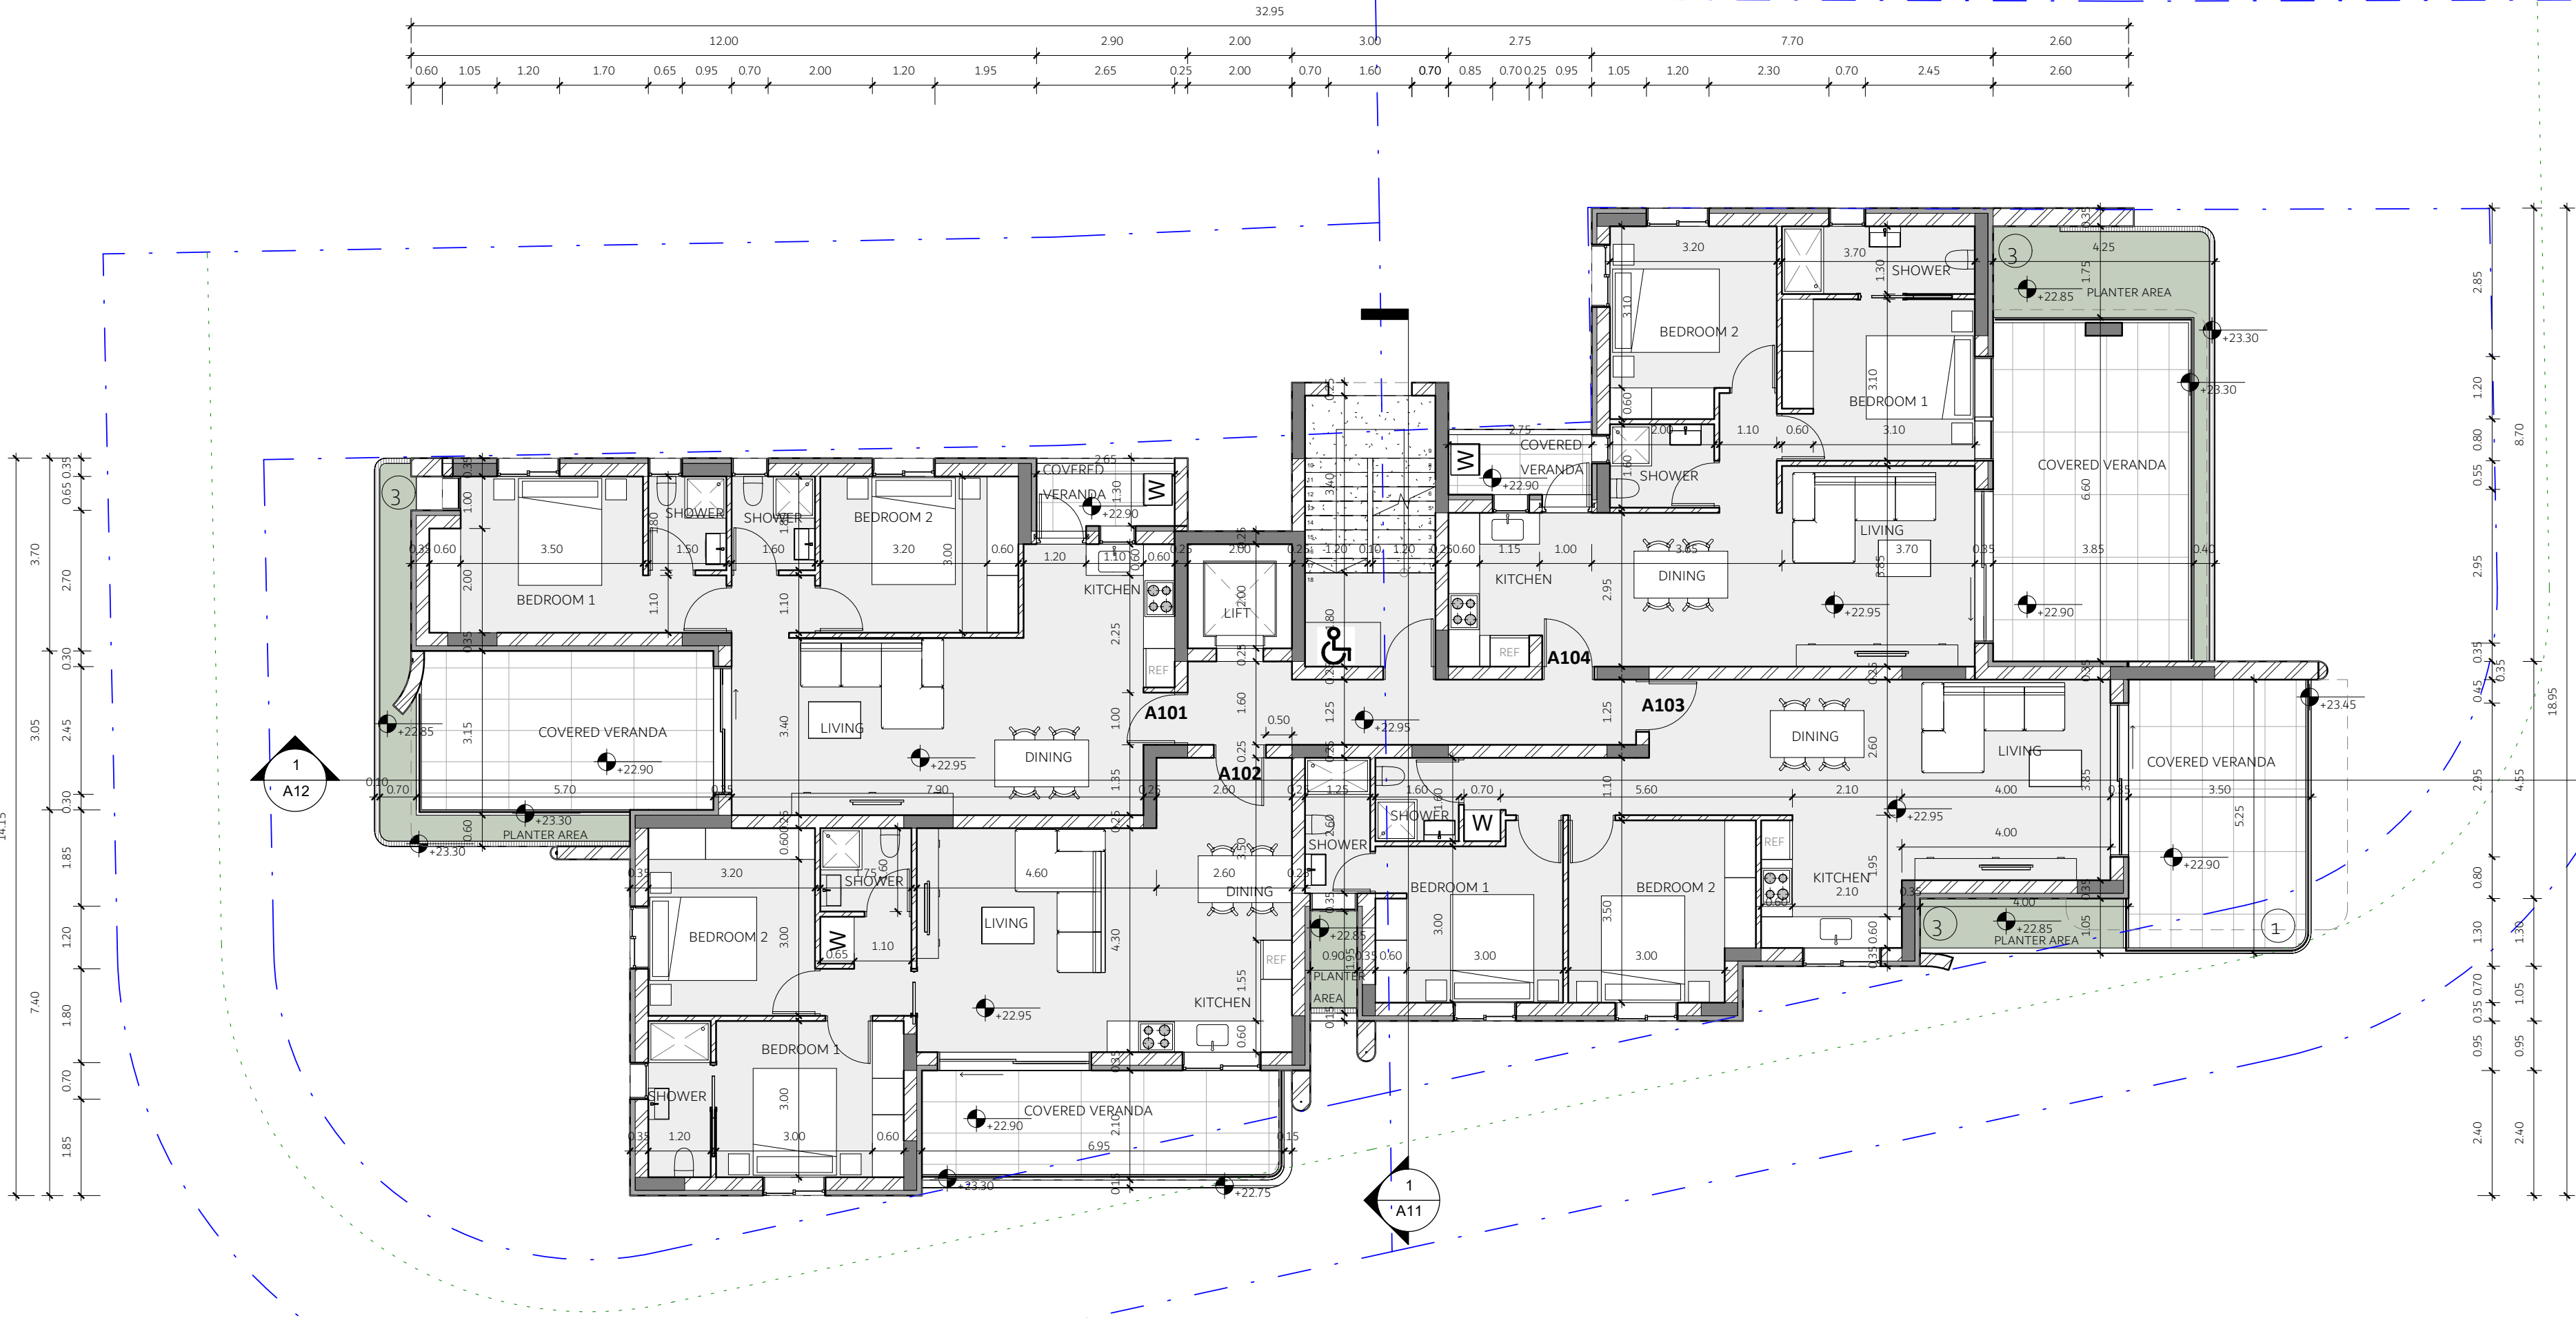

1

1)First Floor

1 : 100

αρχιτέκτονας μηχανικός διακοσμητής  
σωτήρης Αγαπίου | civil eng L.L.C.

Παύλου Λαδά 13, γραφ. 002, τ.045117+7102, Αρμόδιου,τ.η. 24823377, φεξ 24823378  
email: info@sotirisagapiou.com, website: www.sotirisagapiou.com

Έργο: APARTMENTS IN LARNACA

AROMA 6

Τίτλος:

FIRST FLOOR

Ημερομηνία:

JUNE 2024

Κλίμακα:

1 : 100

Αρ. Ευρετηρίου:

2172-A02

Σχεδίαση:

C.G

Ελεγχος:

S.A

Αρ.Σχεδίου:

A02

Υπογραφή:

Σφραγίδα:



ΣΗΜΕΙΩΣΕΙΣ

ΓΡΑΜΜΗ ΣΥΝΟΡΟΥ

ΥΦΙΣΤΑΜΕΝΑ ΥΨΟΜΕΤΡΑ

ΠΡΟΤΕΙΝΟΜΕΝΑ ΥΨΟΜΕΤΡΑ

ΠΟΛΥΤΕΧΝΙΚΑ ΔΕΔΟΜΕΝΑ/ URBAN DATA

Εμβαδόν Οικοπέδου/  
Development area Plot 346 & 347:  
521+521=1042 m<sup>2</sup>

**ΖΩΝΗ/ ZONE Κα4**  
Συντελεστής δόμησης/ Building  
coefficient : 120% = 1250 m<sup>2</sup>.  
Συντελεστής κάλυψη/ Coverage factor :  
50%(3 floors) = 521 m<sup>2</sup>.  
45%(4 floors)= 468.9 m<sup>2</sup>

**ΣΥΝΟΛΟ:**  
ΣΔ:120%=1250 +62.5(5% ΑΠΕ)+  
62.5(5% listed building)=1375 m<sup>2</sup>  
ΣΚ:45%=468.9 m<sup>2</sup>

**ΠΡΟΤΕΙΝΟΜΕΝΑ ΕΜΒΑΔΑ ΚΑΙ  
ΣΥΝΤΕΛΕΣΤΕΣ / SUGGESTED  
AREAS AND COEFFICIENT**

**FIRST / SECOND/THIRD/FLOOR**  
->3\*(317m<sup>2</sup>(APART.)+ 29m<sup>2</sup> (C.A))  
= 3\*346m<sup>2</sup>= **1038 m<sup>2</sup>**

**FOURTH FLOOR**  
->1\*(317m<sup>2</sup>(APART.)+ 18m<sup>2</sup> (C.A))  
= 1\*335m<sup>2</sup>= **335 m<sup>2</sup>**

**ΣΥΝΟΛΟ: ΣΔ: 1373 m<sup>2</sup>**

**1st Floor:** 4 Apartments with 2 bedrooms  
**2nd Floor:** 4 Apartments with 2 bedrooms  
**3rd Floor:** 4 Apartments with 2 bedrooms  
**4th Floor:** 4 Apartments with 2 bedrooms

Apartments: 16

**MATERIALS/ ΥΛΙΚΑ**

- CERAMIC FLOOR/ ΚΕΡΑΜΙΚΟ ΠΑΤΩΜΑ
- CONCRETE FLOOR/ ΜΠΕΤΟΝ
- TRIFOTO ΠΑΤΩΜΑ
- PLANTING/ ΦΥΤΕΥΣΗ
- FORGED CEMENT/ ΠΛΑΤΗΤΗ ΤΣΙΜΕΝΤΟΚΟΝΙΑ

αρχιτέκτονες μηχανικοί διακοσμητές  
**Αγαπίου** civil eng L.L.C.

Παύλου Λαοδίν 13, γρ.02, τ.045117,τ.7102, Αρ.μόλυβ.π.λ. 24823377, φ.02 24823378  
email: info@sofisagapiou.com, website: www.sofisagapiou.com

Έργο: APARTMENTS IN LARNACA  
AROMA 6

Τίτλος:  
SECOND FLOOR

Ημερομηνία:  
JUNE 2024

Κλίμακα:  
1 : 100

Σχεδίαση:  
C.G


Αρ. Ευρετηρίου:  
2172-A02

Ελεγχος:  
S.A

Αρ.Σχεδίου:  
A03

Υπογραφή:

Σφραγίδα:

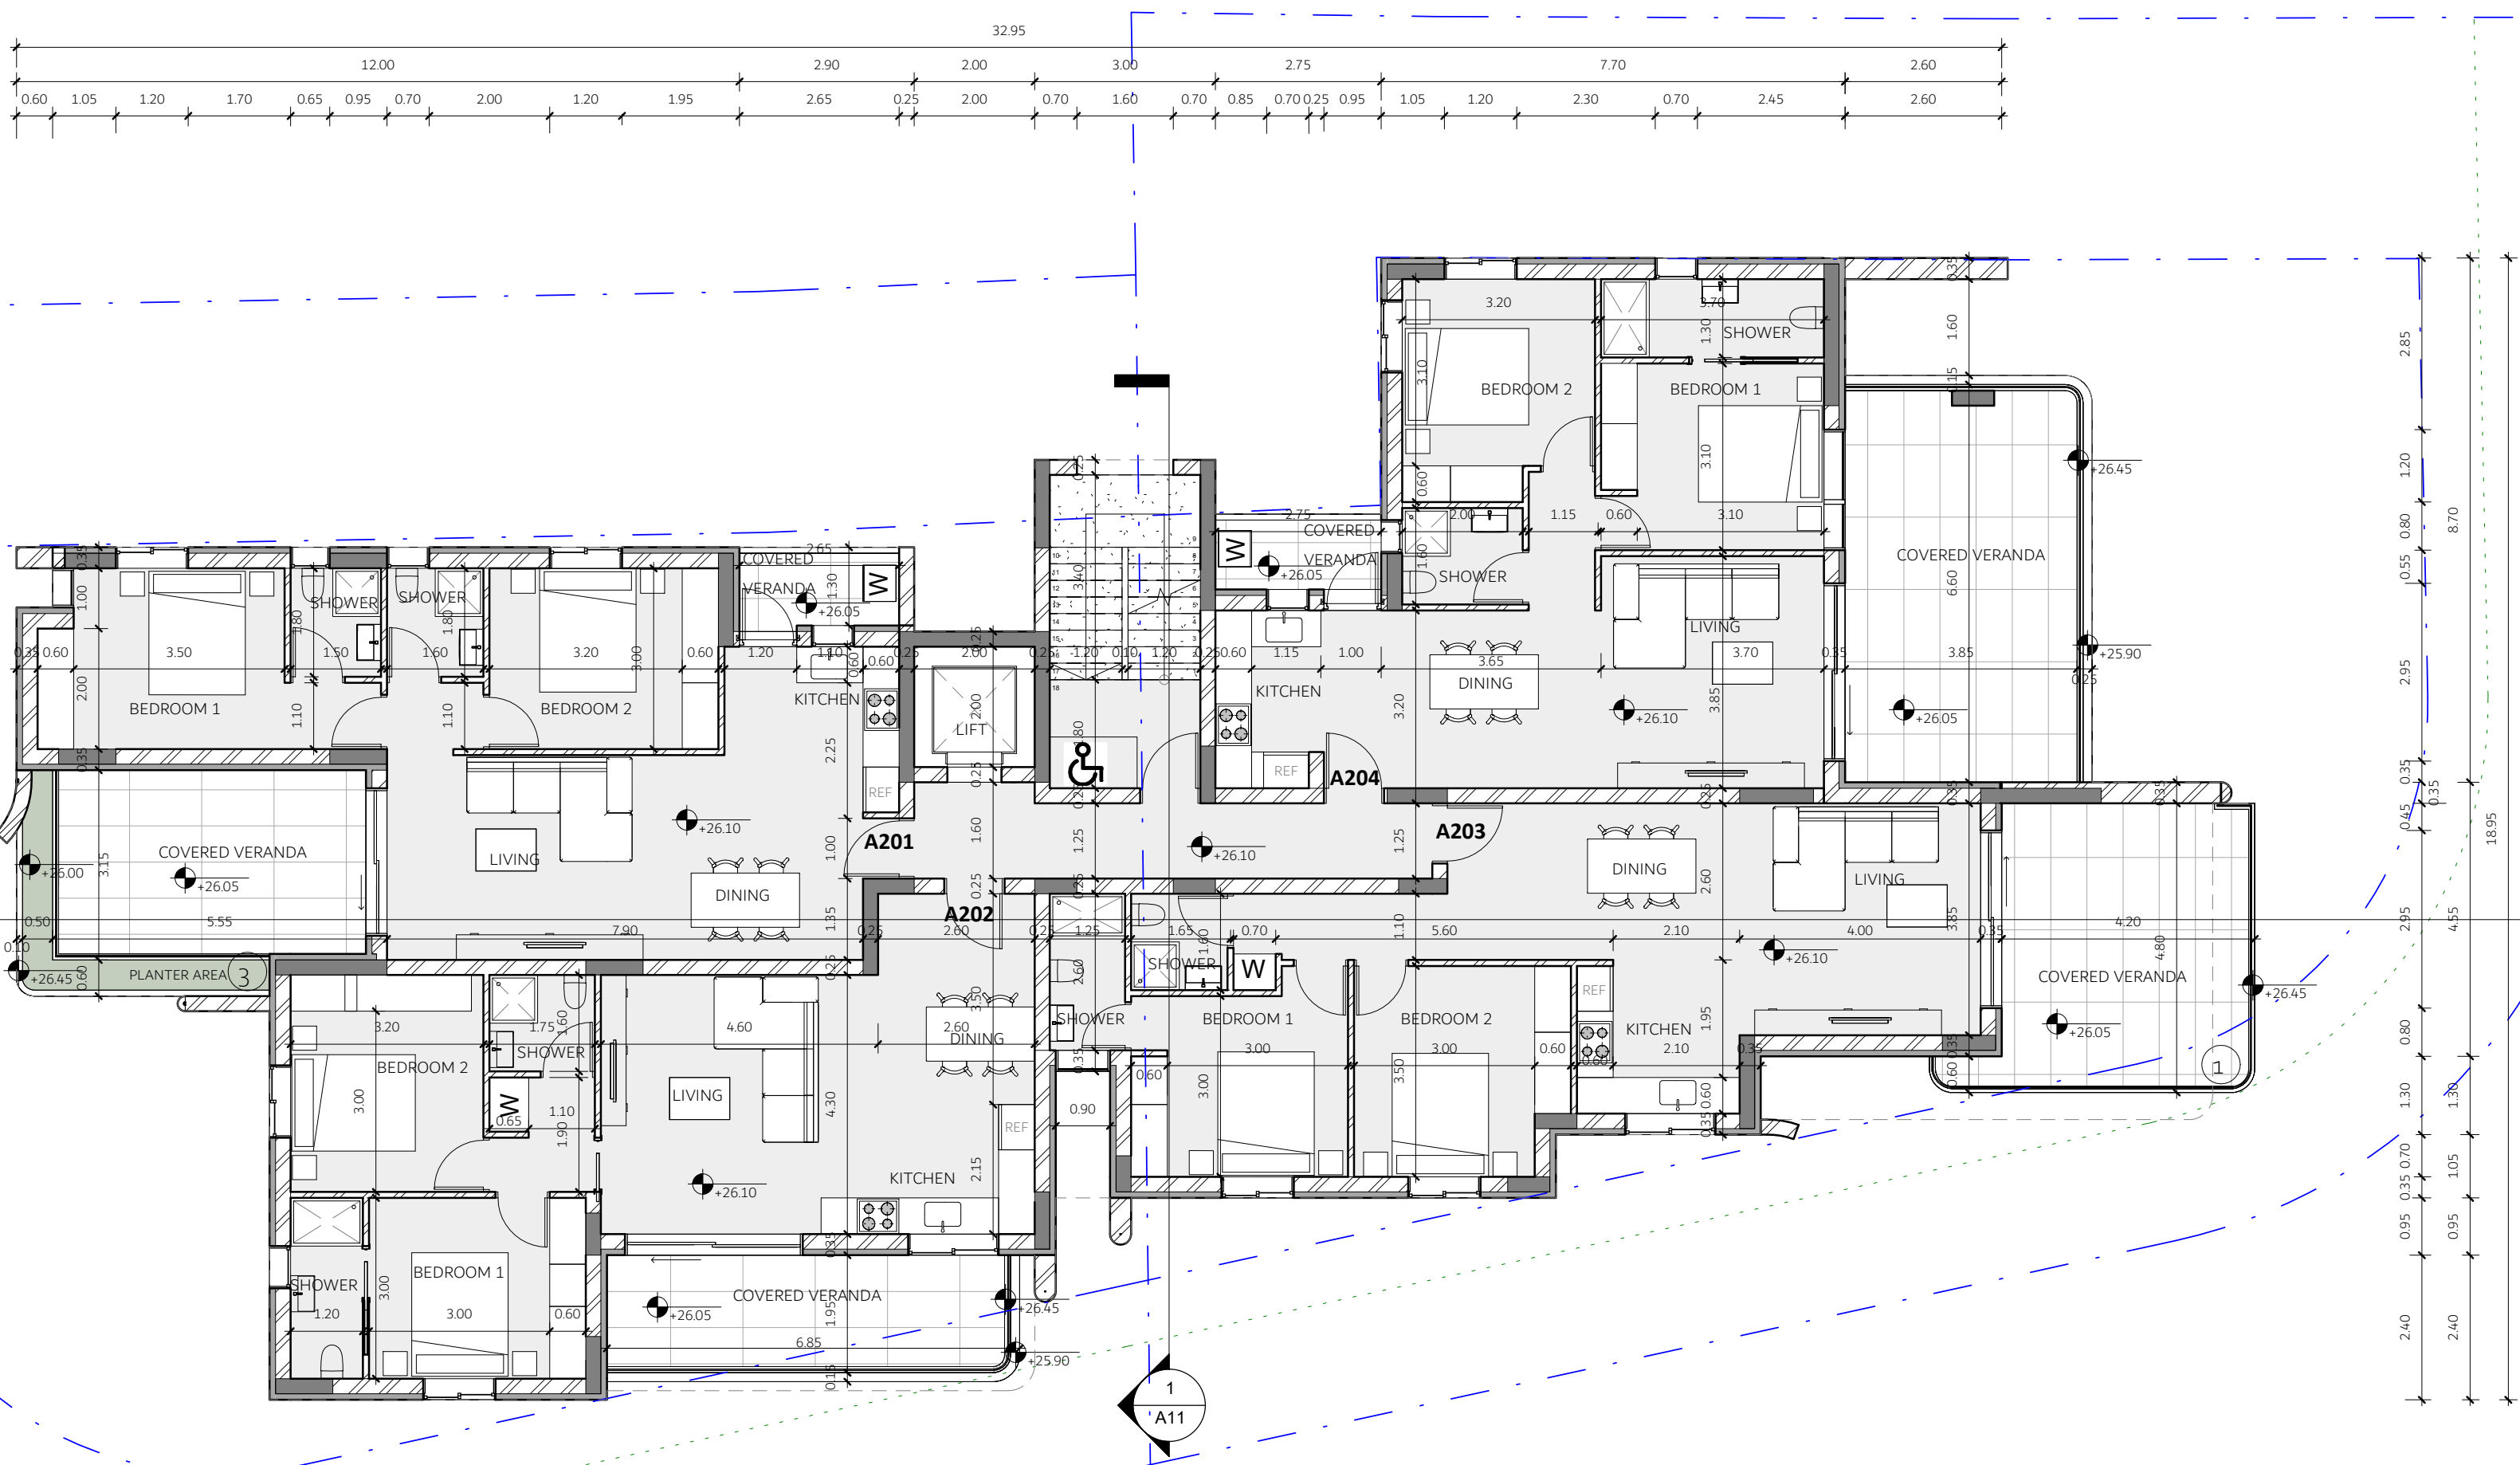


2)Second Floor

1 : 100

ΣΗΜΕΙΩΣΕΙΣ

ΓΡΑΜΜΗ ΣΥΝΟΡΟΥ

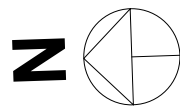

ΥΦΙΣΤΑΜΕΝΑ ΥΨΟΜΕΤΡΑ

ΠΡΟΤΕΙΝΟΜΕΝΑ ΥΨΟΜΕΤΡΑ

ΠΟΛΥΕΞΟΧΙΚΑ ΔΕΔΟΜΕΝΑ/ URBAN DATA

Εμβαδόν Οικοπέδου/  
Development area Plot 346 & 347:  
 $521+521=1042 \text{ m}^2$

ΖΩΝΗ/ ZONE Κα4  
Συντελεστής δόμησης / Building  
coefficient :  $120\% = 1250 \text{ m}^2$ .  
Συντελεστής κάλυψης/ Coverage factor :  
 $50\%(3 \text{ floors}) = 521 \text{ m}^2$ .  
 $45\%(4 \text{ floors}) = 468.9 \text{ m}^2$

ΣΥΝΟΛΟ:  
ΣΔ:  $120\% = 1250 + 62.5(5\% \text{ ΑΠΕ}) +$   
 $62.5(5\% \text{ listed building}) = 1375 \text{ m}^2$   
ΣΚ:  $45\% = 468.9 \text{ m}^2$

ΠΡΟΤΕΙΝΟΜΕΝΑ ΕΜΒΑΔΑ ΚΑΙ  
ΣΥΝΤΕΛΕΣΤΕΣ / SUGGESTED  
AREAS AND COEFFICIENT

FIRST / SECOND / THIRD FLOOR  
->  $3 * [317 \text{ m}^2 (\text{APART.}) + 29 \text{ m}^2 (\text{C.A.})]$   
 $= 3 * 346 \text{ m}^2 = 1038 \text{ m}^2$

FOURTH FLOOR  
->  $1 * [317 \text{ m}^2 (\text{APART.}) + 18 \text{ m}^2 (\text{C.A.})]$   
 $= 1 * 335 \text{ m}^2 = 335 \text{ m}^2$

ΣΥΝΟΛΟ: ΣΔ: 1373 m<sup>2</sup>

1st Floor: 4 Apartments with 2 bedrooms  
2nd Floor: 4 Apartments with 2 bedrooms  
3rd Floor: 4 Apartments with 2 bedrooms  
4th Floor: 4 Apartments with 2 bedrooms

Apartments: 16




MATERIALS/ ΥΛΙΚΑ

1. CERAMIC FLOOR/ ΚΕΡΑΜΙΚΟ ΠΑΤΩΜΑ
2. CONCRETE FLOOR/ ΜΠΕΤΟΝ ΤΡΙΦΤΟ ΠΑΤΩΜΑ
3. PLANTING/ ΦΥΤΕΥΣΗ
4. FORGED CEMENT/ ΠΛΑΤΗΤΗ ΤΣΙΜΕΝΤΟΚΟΝΙΑ

αρχιτέκτονας μηχανικός διακοσμητής  
σωτήρης Αγαπίου civil eng L.L.C.

Παύλου Λαοδής 13, γραφ. 002, τ.0-6511717-7102, Αρμόδιου/τηλ. 24823377, fax 24823378  
email: info@sothisagapiou.com, website: www.sothisagapiou.com

|                             |           |             |
|-----------------------------|-----------|-------------|
| Έργο: APARTMENTS IN LARNACA |           |             |
| AROMA 6                     |           |             |
| Τίτλος:                     |           |             |
| THIRD FLOOR                 |           |             |
| Ημερομηνία:                 |           |             |
| JUNE 2024                   |           |             |
| Κλίμακα:                    | Σχεδίαση: | Αρ.Σχεδίου: |
| 1 : 100                     | C.G       |             |
| Αρ. Ευρετηρίου:             | Ελεγχος:  | A04         |
| 2172-A02                    | S.A       |             |
| Υπογραφή:                   |           |             |
| Σφραγίδα:                   |           |             |

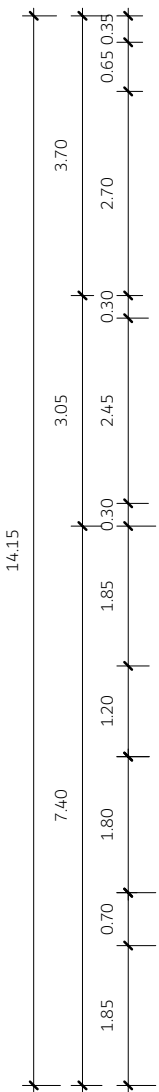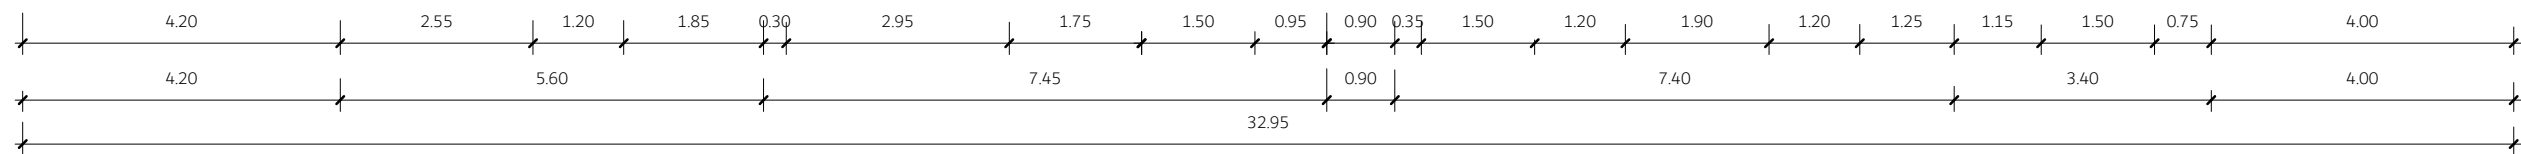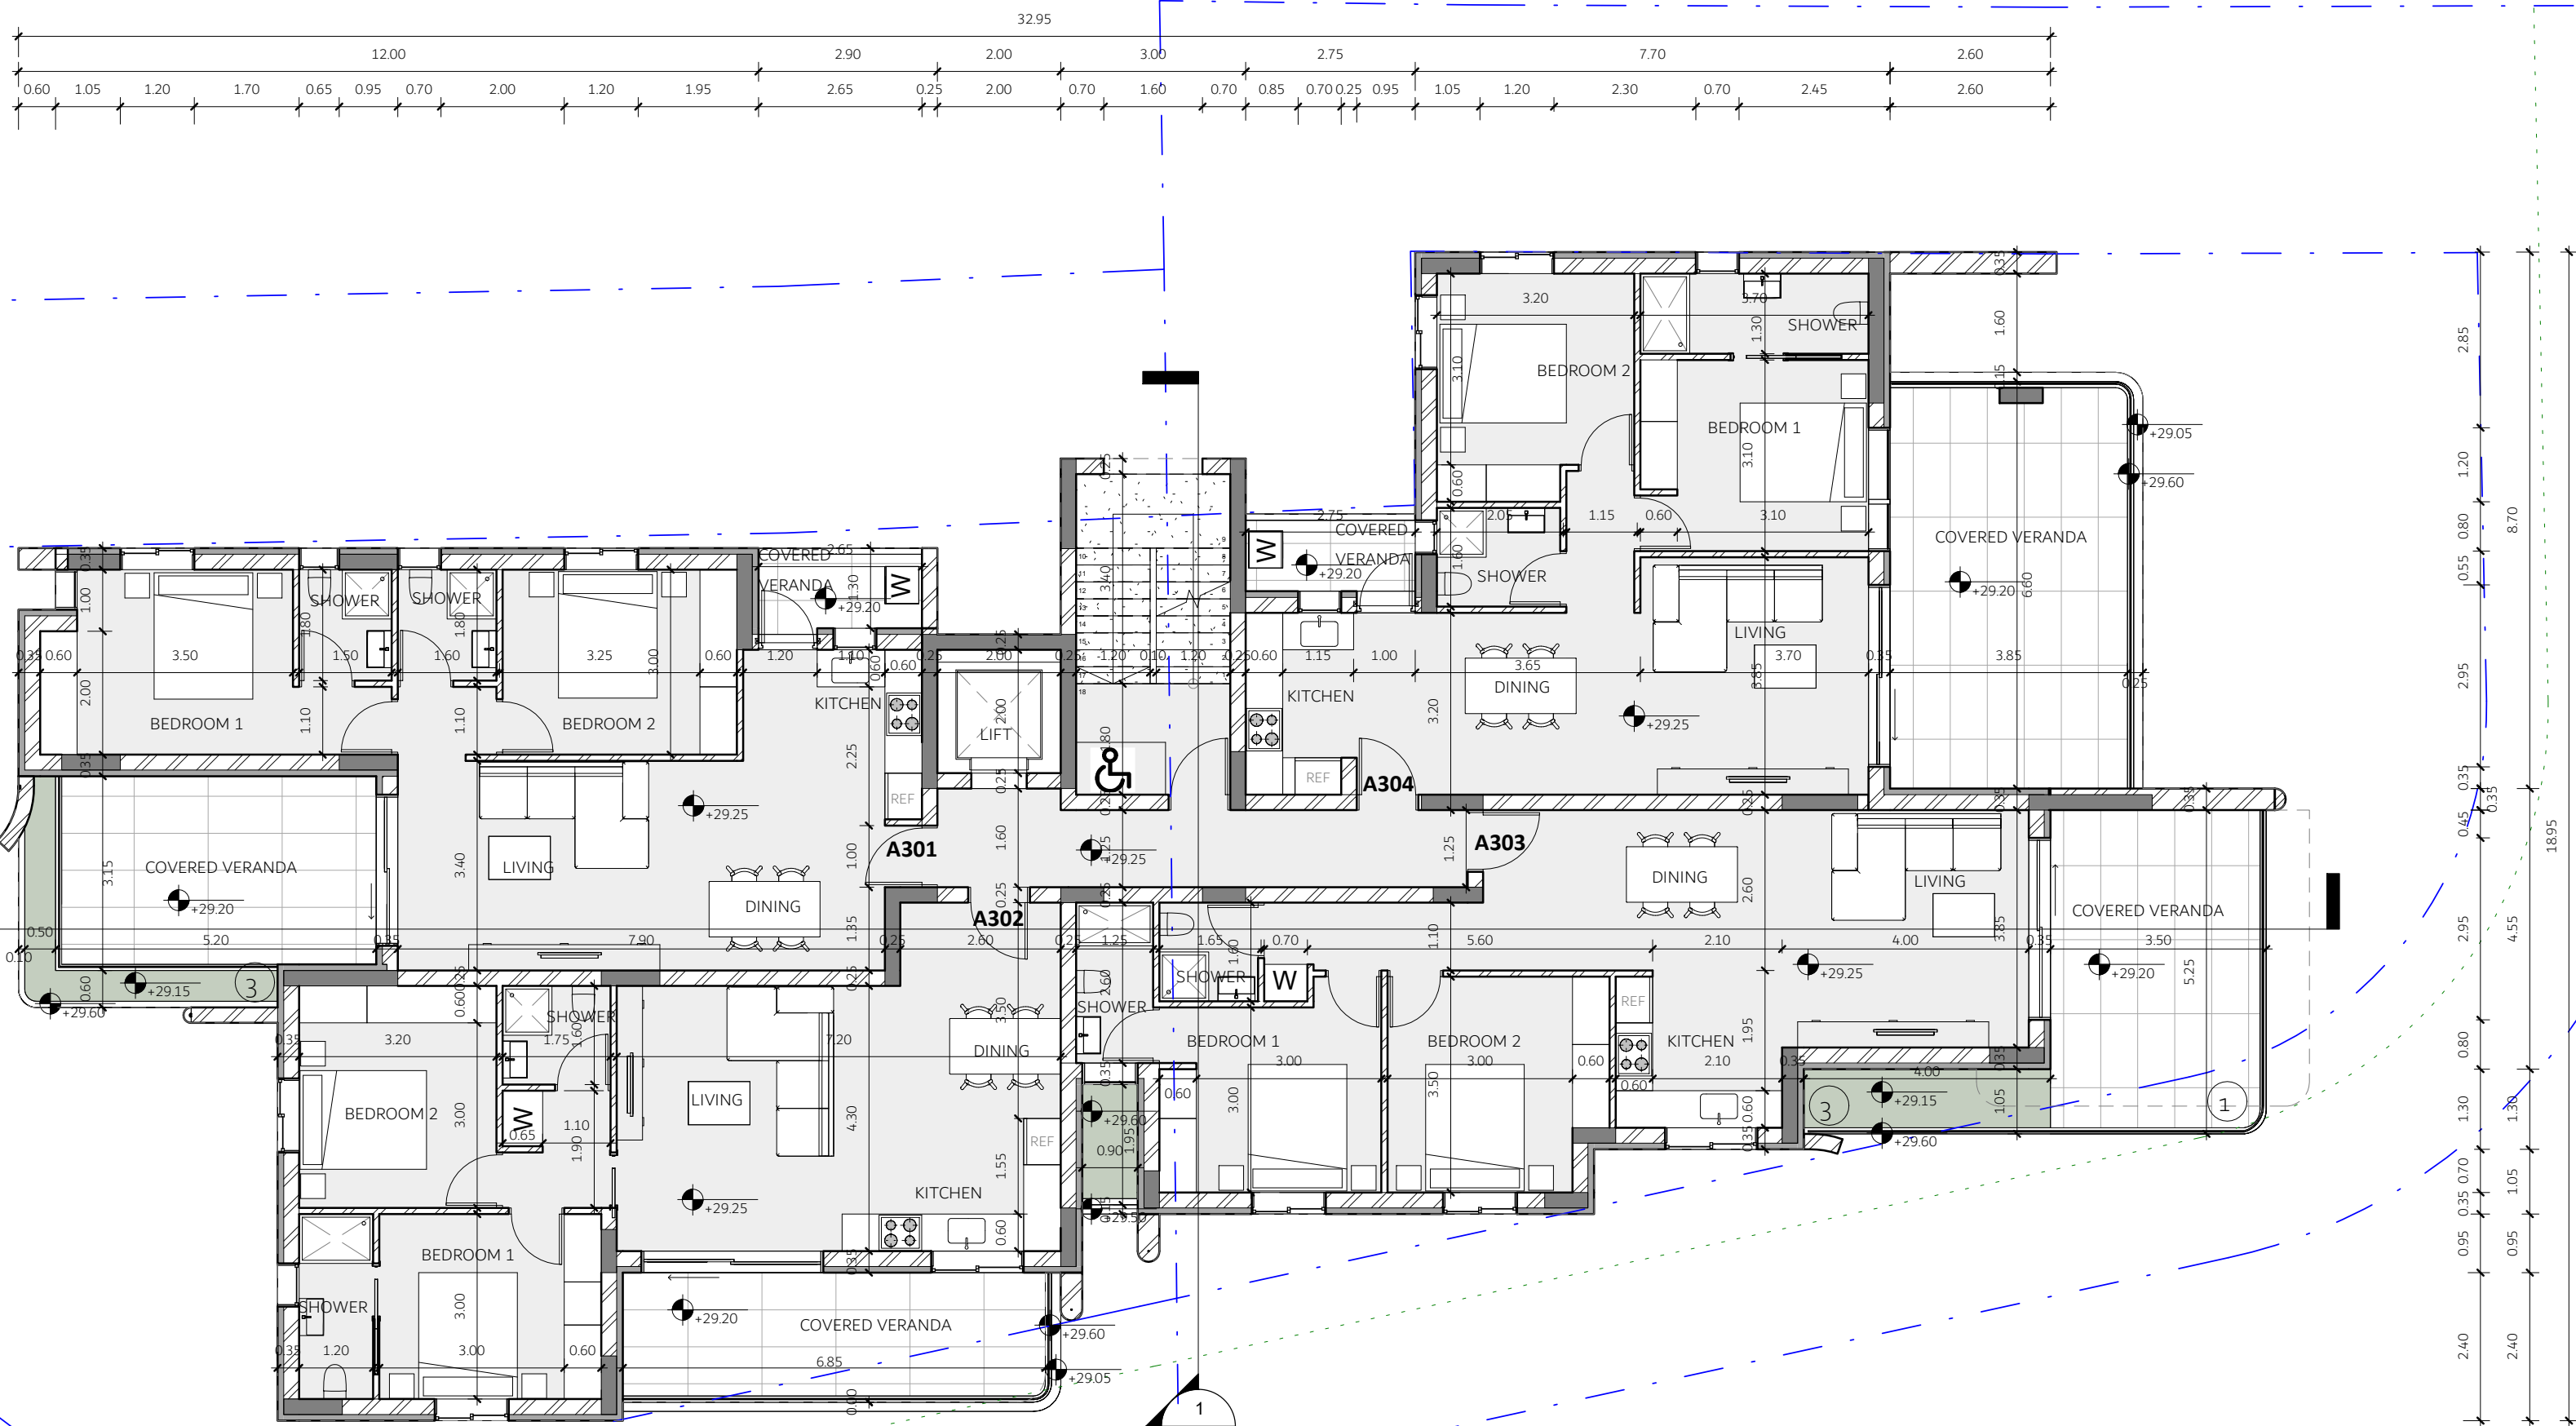

1

3)Third Floor  
1 : 100

ΣΗΜΕΙΩΣΕΙΣ

ΓΡΑΜΜΗ ΣΥΝΟΡΟΥ

ΥΦΙΣΤΑΜΕΝΑ ΥΨΟΜΕΤΡΑ

ΠΡΟΤΕΙΝΟΜΕΝΑ ΥΨΟΜΕΤΡΑ

ΠΟΛΥΕΔΡΩΜΙΚΑ ΔΕΔΟΜΕΝΑ/ URBAN DATA

Εμβαδόν Οικοπέδου/  
Development area Plot 346 & 347:  
521+521=1042 m<sup>2</sup>

ΖΩΝΗ/ ZONE Κα4  
Συντελεστής δόμησης / Building  
coefficient : 120% = 1250 m<sup>2</sup>.  
Συντελεστής κάλυψης/ Coverage factor :  
50%(3 floors) = 521 m<sup>2</sup>.  
45%(4 floors)= 468.9 m<sup>2</sup>

ΣΥΝΟΛΟ:  
ΣΔ:120%=1250 +62.5(5% ΑΠΕ)+  
62.5(5% listed building)=1375 m<sup>2</sup>  
ΣΚ:45%=468.9 m<sup>2</sup>

ΠΡΟΤΕΙΝΟΜΕΝΑ ΕΜΒΑΔΑ ΚΑΙ  
ΣΥΝΤΕΛΕΣΤΕΣ/ SUGGESTED  
AREAS AND COEFFICIENT

FIRST / SECOND/THIRD/FLOOR  
->3\*[317m<sup>2</sup>(APART.)+ 29m<sup>2</sup> (C.A.)]  
= 3\*346m<sup>2</sup>= **1038 m<sup>2</sup>**

FOURTH FLOOR  
->1\*[317m<sup>2</sup>(APART.)+ 18m<sup>2</sup> (C.A.)]  
= 1\*335m<sup>2</sup>= **335 m<sup>2</sup>**





ΣΥΝΟΛΟ: ΣΔ: **1373 m<sup>2</sup>**

**1st Floor:** 4 Apartments with 2 bedrooms  
**2nd Floor:** 4 Apartments with 2 bedrooms  
**3rd Floor:** 4 Apartments with 2 bedrooms  
**4th Floor:** 4 Apartments with 2 bedrooms

Apartments: 16

MATERIALS/ ΥΛΙΚΑ

- 1.CERAMIC FLOOR/ ΚΕΡΑΜΙΚΟ ΠΑΤΩΜΑ
- 2.CONCRETE FLOOR/ ΜΠΕΤΟΝ ΤΡΙΦΤΟ ΠΑΤΩΜΑ
3. PLANTING/ ΦΥΤΕΥΣΗ
- 4.FORGED CEMENT/ΠΑΤΗΤΗ ΤΣΙΜΕΝΤΟΚΟΝΙΑ

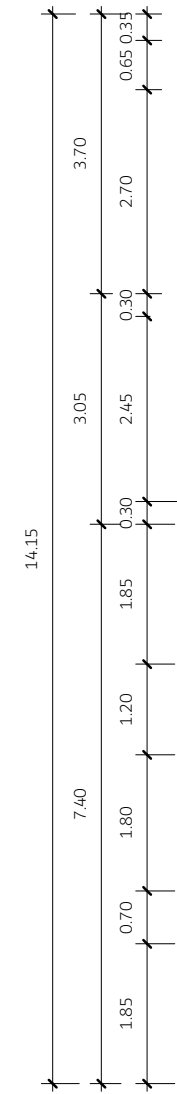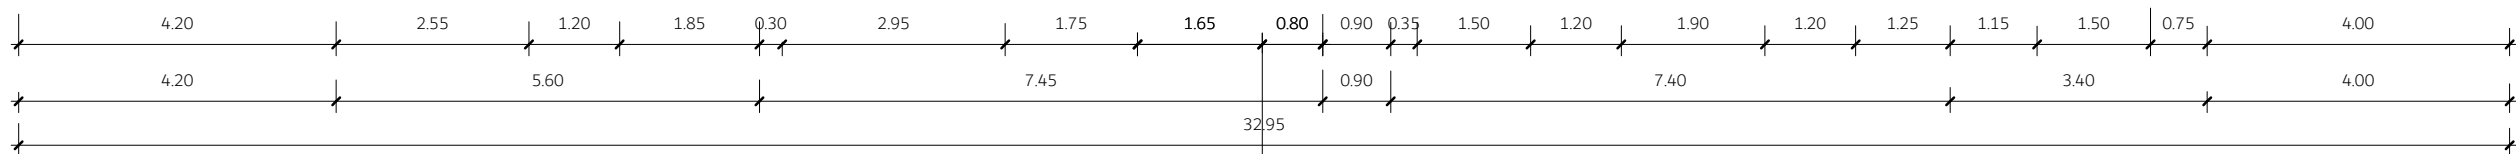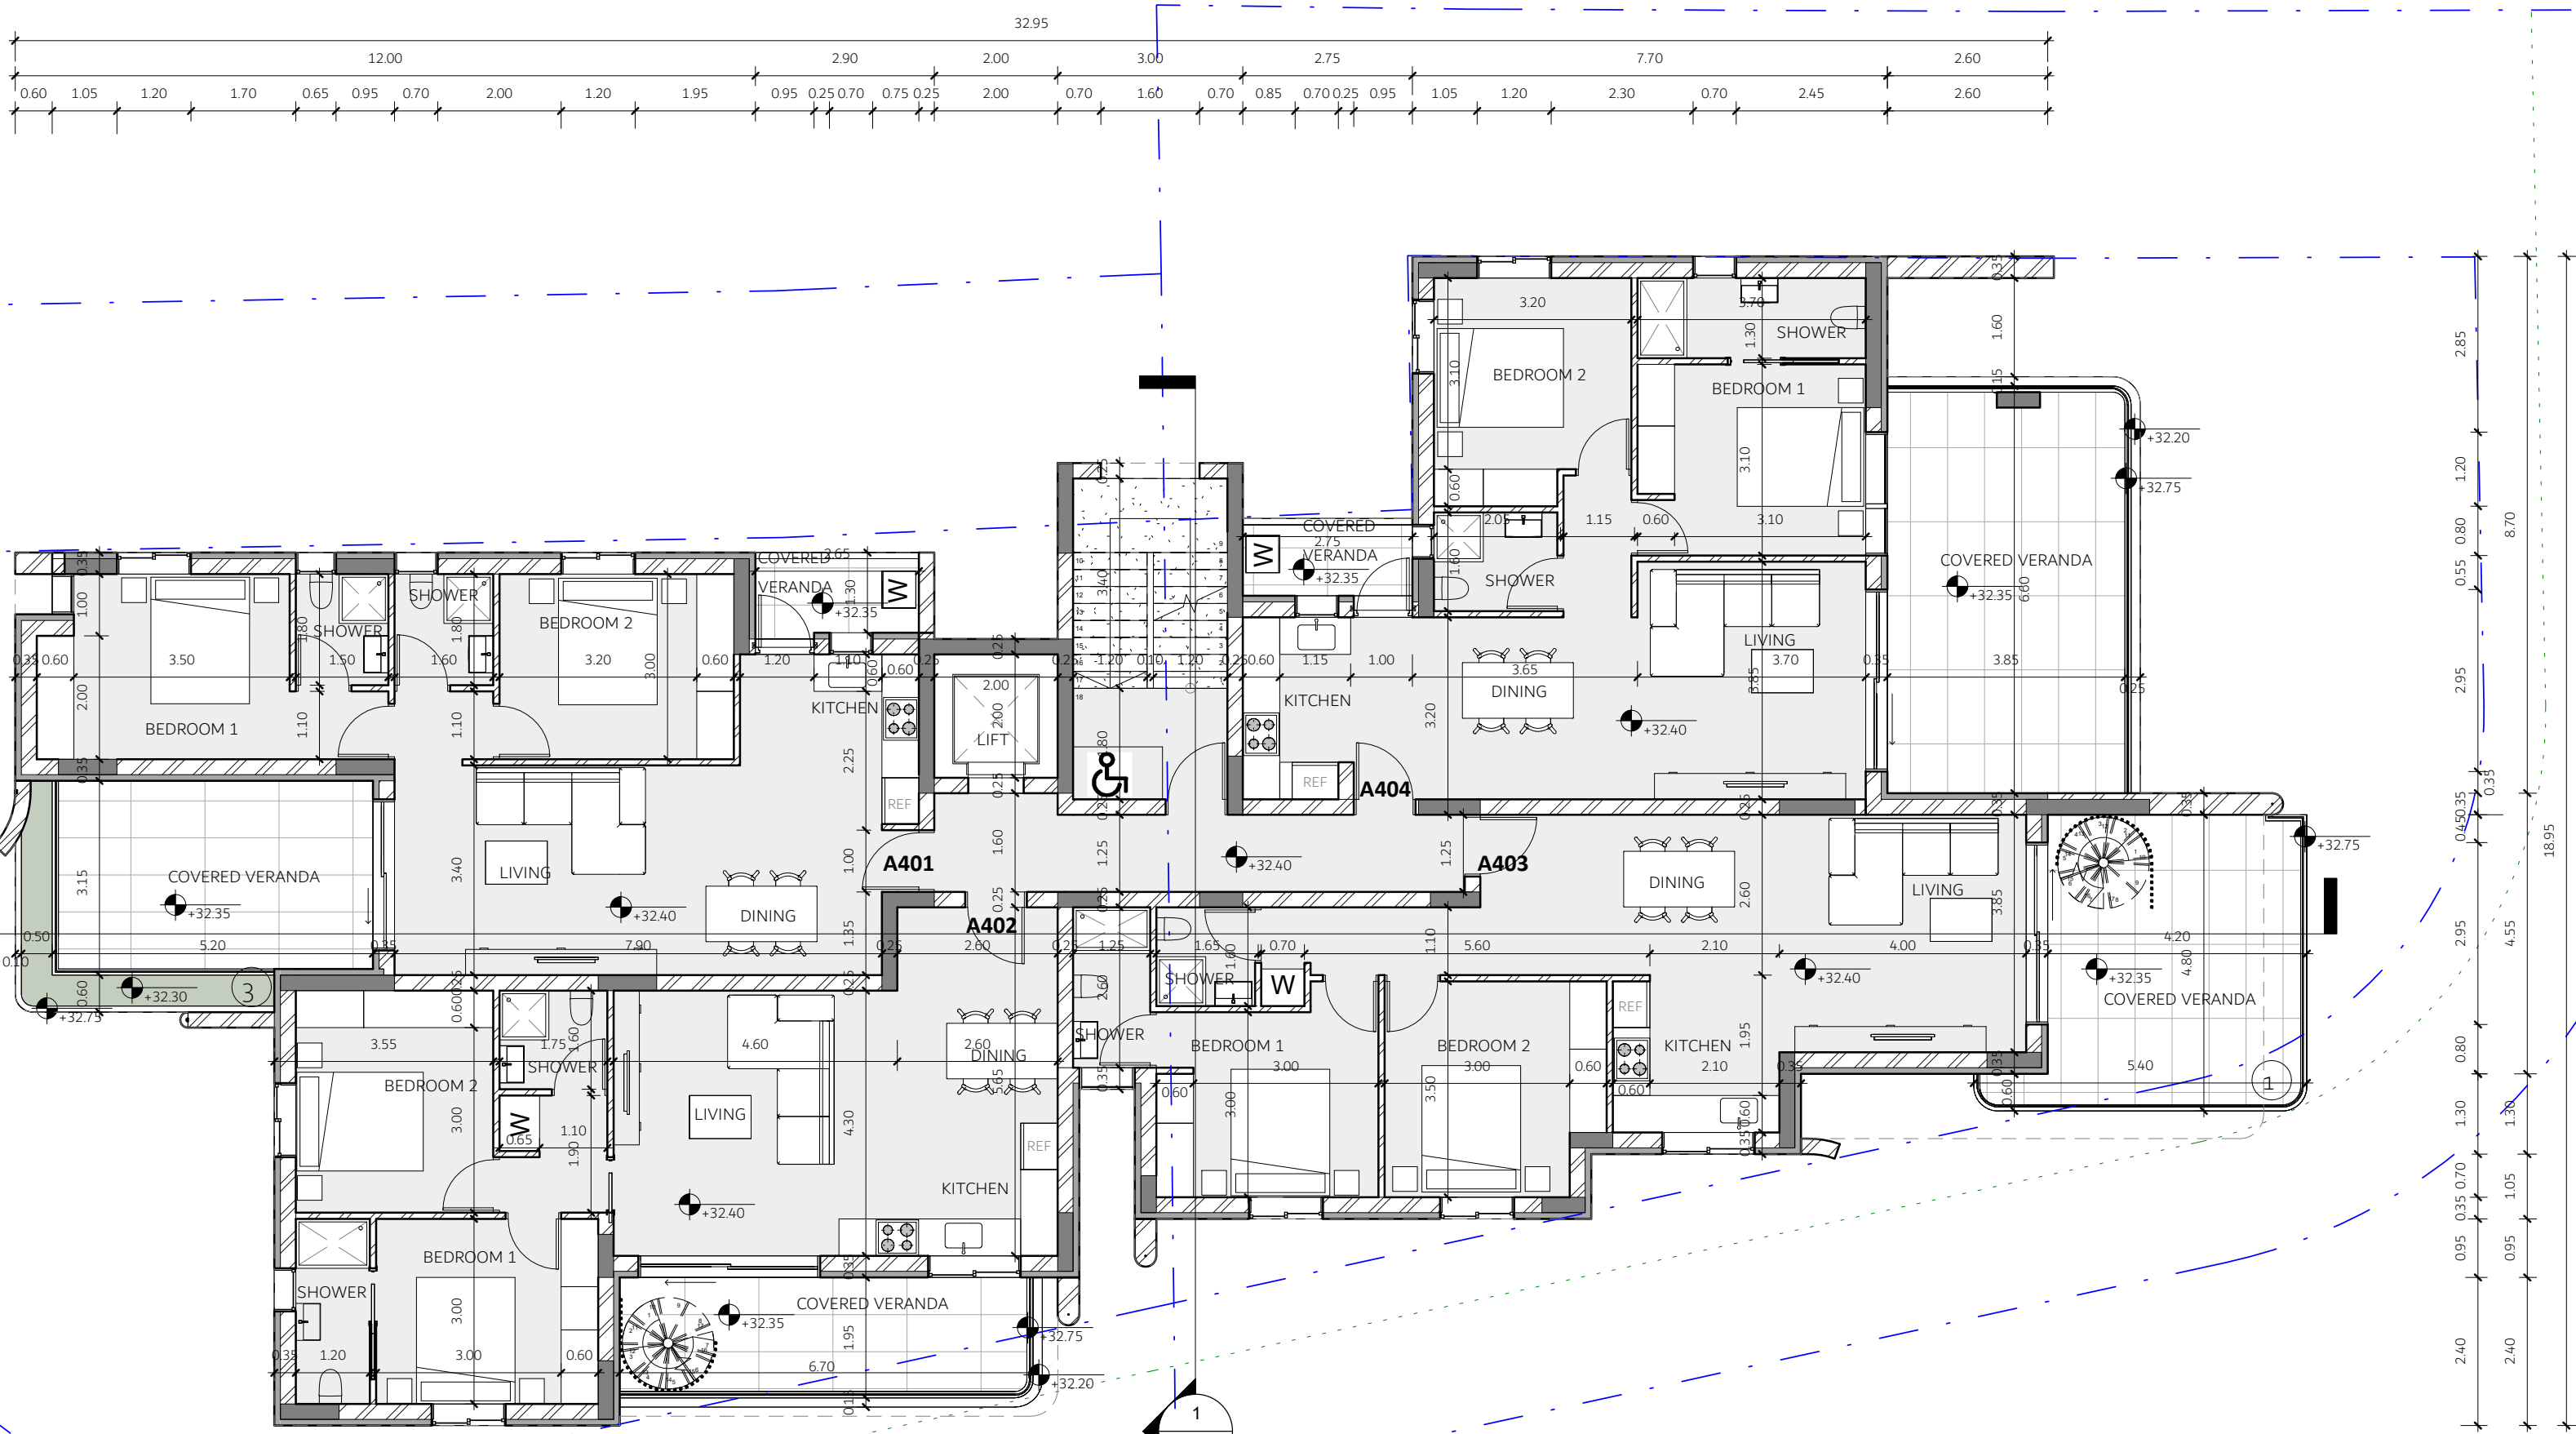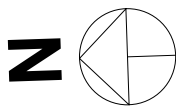

1

4)Fourth Floor  
1 : 100

αρχιτέκτονας μηχανικός διακοσμητής  
σωτήρης Αγαπίου | civil eng L.L.C.

Παύλου Λαδά 13, γραφ. 002, τ.0-6511717102, Αρμόδιου/τηλ. 24823377, fax 24823378  
email: info@sotirisagapiou.com, website: www.sotirisagapiou.com

|                             |           |  |             |
|-----------------------------|-----------|--|-------------|
| Έργο: APARTMENTS IN LARNACA |           |  |             |
| AROMA 6                     |           |  |             |
| Τίτλος:                     |           |  |             |
| FOURTH FLOOR                |           |  |             |
| Ημερομηνία:                 |           |  |             |
| JUNE 2024                   |           |  |             |
| Κλίμακα:                    | Σχεδίαση: |  | Αρ.Σχεδίου: |
| 1 : 100                     | C.G       |  |             |
| Αρ.Ευρετηρίου:              | Ελεγχος:  |  |             |
| 2172-A02                    | S.A       |  | A05         |
| Υπογραφή:                   |           |  |             |
| Σφραγίδα:                   |           |  |             |



ΣΗΜΕΙΩΣΕΙΣ

ΓΡΑΜΜΗ ΣΥΝΟΡΟΥ

ΥΦΙΣΤΑΜΕΝΑ ΥΨΟΜΕΤΡΑ

ΠΡΟΤΕΙΝΟΜΕΝΑ ΥΨΟΜΕΤΡΑ

ΠΟΛΥΕΞΟΧΙΚΑ ΔΕΔΟΜΕΝΑ/URBAN DATA

Εμβαδόν Οικοπέδου/  
Development area Plot 346 & 347:  
521+521=1042 m<sup>2</sup>

ΖΩΝΗ/ ZONE Κα4

Συντελεστής δόμησης / Building  
coefficient : 120% = 1250 m<sup>2</sup>.

Συντελεστής κάλυψης/ Coverage factor :  
50%(3 floors) = 521 m<sup>2</sup>.  
45%(4 floors)= 468.9 m<sup>2</sup>

ΣΥΝΟΛΟ:

ΣΔ:120%=1250 +62.5(5% ΑΠΕ)+  
62.5(5% listed building)=1375 m<sup>2</sup>  
ΣΚ:45%=468.9 m<sup>2</sup>

ΠΡΟΤΕΙΝΟΜΕΝΑ ΕΜΒΑΔΑ ΚΑΙ  
ΣΥΝΤΕΛΕΣΤΕΣ / SUGGESTED  
AREAS AND COEFFICIENT

FIRST / SECOND/THIRD/FLOOR

->3\*[317m<sup>2</sup>(APART.)+ 29m<sup>2</sup> (C.A.)]  
= 3\*346m<sup>2</sup>= **1038 m<sup>2</sup>**

FOURTH FLOOR

->1\*[317m<sup>2</sup>(APART.)+ 18m<sup>2</sup> (C.A.)]  
= 1\*335m<sup>2</sup>= **335 m<sup>2</sup>**

ΣΥΝΟΛΟ: ΣΔ: **1373 m<sup>2</sup>**

**1st Floor:** 4 Apartments with 2 bedrooms

**2nd Floor:** 4 Apartments with 2 bedrooms

**3rd Floor:** 4 Apartments with 2 bedrooms

**4th Floor:** 4 Apartments with 2 bedrooms

Apartments: 16

MATERIALS/ ΥΛΙΚΑ

1.CERAMIC FLOOR/ ΚΕΡΑΜΙΚΟ ΠΑΤΩΜΑ

2.CONCRETE FLOOR/ ΜΠΕΤΟΝ

ΤΡΙΦΤΟ ΠΑΤΩΜΑ



3. PLANTING/ ΦΥΤΕΥΣΗ

4.FORGED CEMENT/ΠΑΤΗΤΗ ΤΣΙΜΕΝΤΟΚΟΝΙΑ

αρχιτέκτονες μηχανικοί διακοσμητές  
σωτήρης **Αγαπίου** civil eng L.L.C.


Παύλου Λαοδής 13, γράφ. 002, τ.0-6511717-7102, Αρμόδιου,τ.02 24823377, fax 24823378  
email: info@sofisagapiou.com, website: www.sofisagapiou.com

|                                        |                         |                           |
|----------------------------------------|-------------------------|---------------------------|
| Έργο: APARTMENTS IN LARNACA<br>AROMA 6 |                         |                           |
| Τίτλος:<br><b>ROOF GARDEN</b>          |                         |                           |
| Ημερομηνία:<br><b>JUNE 2024</b>        |                         |                           |
| Κλίμακα:<br><b>1 : 100</b>             | Σχεδίαση:<br><b>C.G</b> | Αρ.Σχεδίου:<br><b>A06</b> |
| Αρ. Ευρετηρίου:<br><b>2172-A02</b>     | Ελεγχος:<br><b>S.A</b>  |                           |
| Υπογραφή:                              |                         |                           |
| Σφραγίδα:                              |                         |                           |

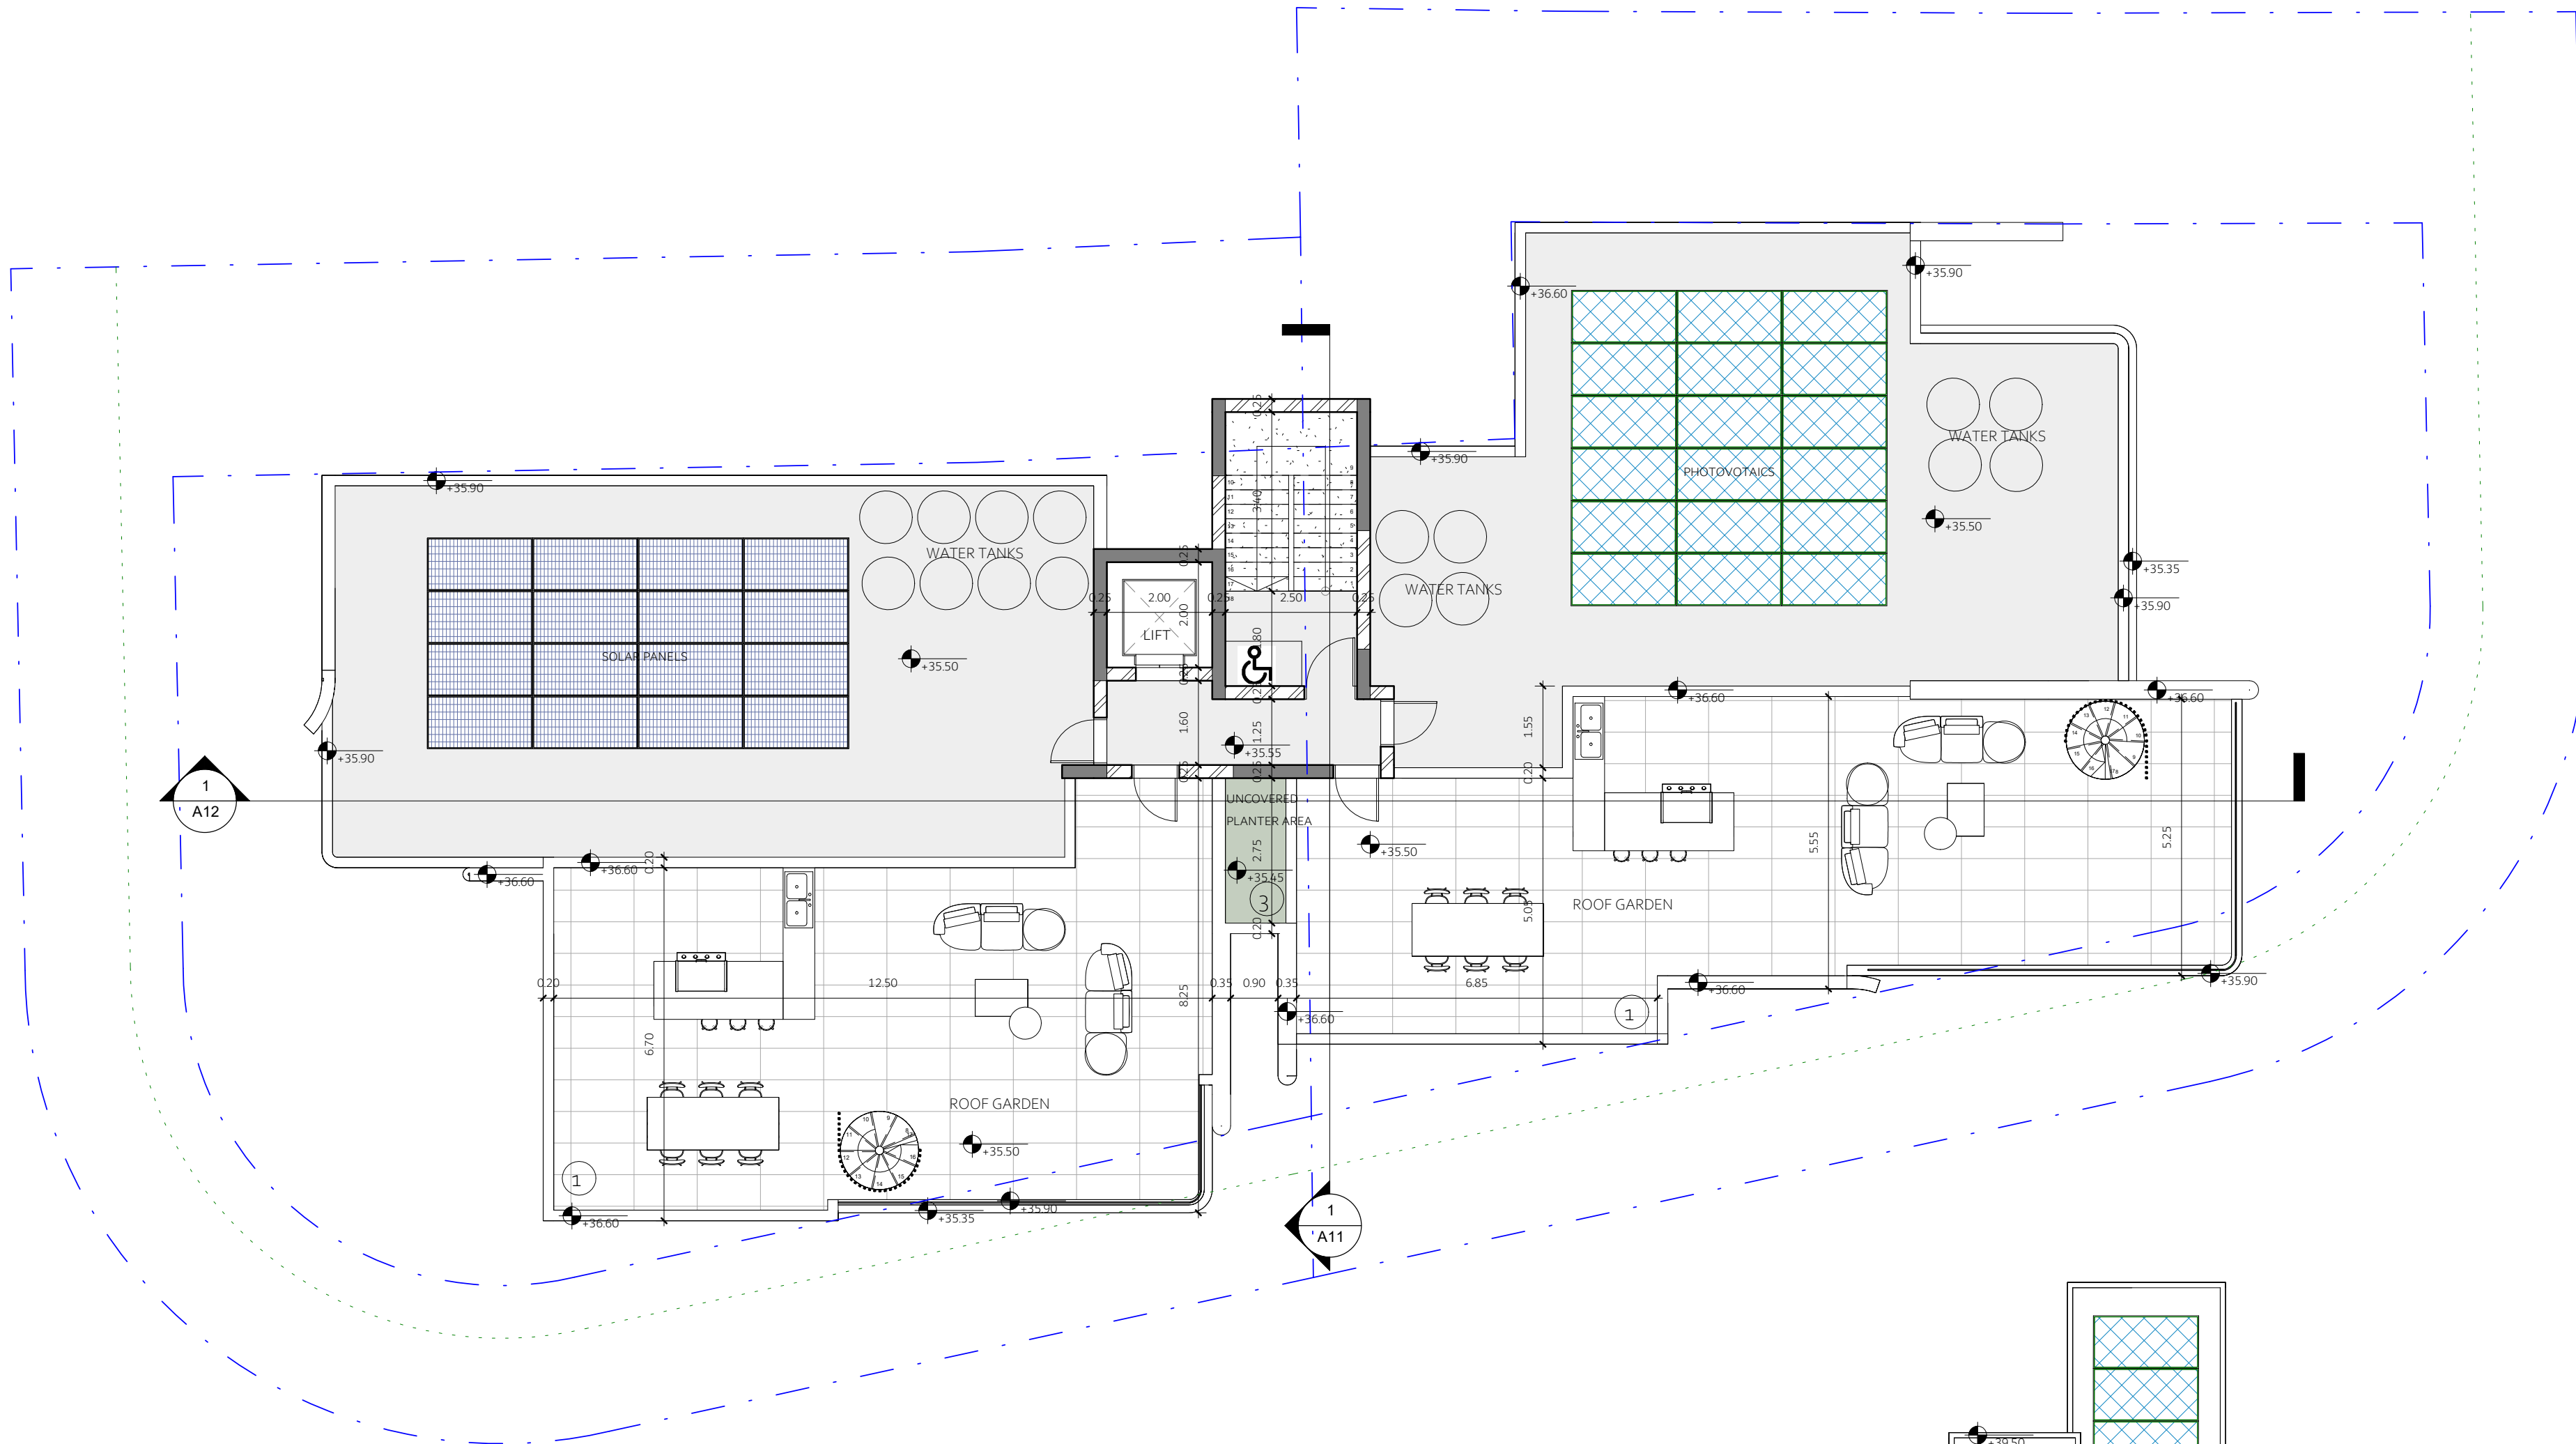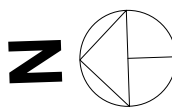

1 Roof Garden  
1 : 100

2 Roof  
1 : 100

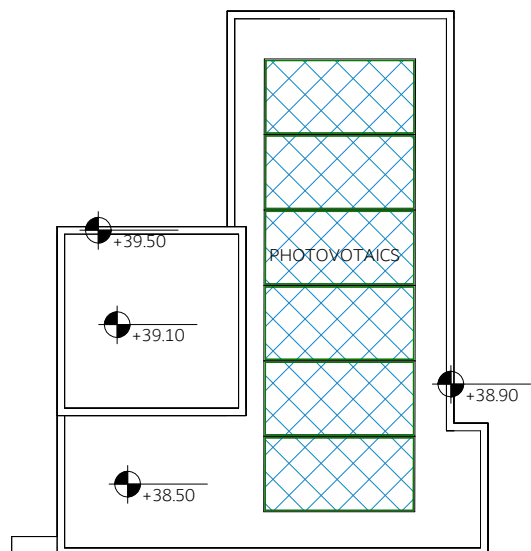



- NOTES/ ΣΗΜΕΙΩΣΕΙΣ
1. ΓΡΑΦΙΑΤΟ 2 ΧΙΛ ΣΕ ΧΡΩΜΑ ΑΣΠΡΟ
  2. ΚΟΥΦΩΜΑΤΑ : ΑΛΟΥΜΙΝΙΑ ΜΕ ΔΙΠΛΑ ΤΖΑΜΙΑ ΑΝΤΗΛΙΑΚΗΣ ΠΡΟΣΤΑΣΙΑΣ (ΣΚΟΥΡΟ ΧΡΩΜΑ ΓΚΡΙ)
  3. ΚΑΓΚΕΛΟ ΑΠΟ ΓΥΑΛΙ
  4. ΓΡΑΦΙΑΤΟ ΣΕ ΧΡΩΜΑ ΑΝΟΙΧΤΟ ΓΚΡΙΖΟ
  5. ΓΡΑΦΙΑΤΟ ΣΕ ΧΡΩΜΑ ΣΚΟΥΡΟ ΓΚΡΙΖΟ
  - 6.ΛΟΥΚΙ 5CM

1. GRAFIATO (WHITE)
2. FRAMES: ALUMINUM WITH DOUBLE SUNGLASSES PROTECTION (WHITE COLOUR)
3. GLASS RAILING
4. GRAFIATO (LIGHT GREY)
5. GRAFIATO (DARK GREY)
- 6.LOUKI 5CM



NOTES/ ΣΗΜΕΙΩΣΕΙΣ

1. ΓΡΑΦΙΑΤΟ 2 ΧΙΛ ΣΕ ΧΡΩΜΑ ΑΣΠΡΟ
2. ΚΟΥΦΩΜΑΤΑ : ΑΛΟΥΜΙΝΙΑ ΜΕ ΔΙΠΛΑ ΤΖΑΜΙΑ ΑΝΤΗΛΙΑΚΗΣ ΠΡΟΣΤΑΣΙΑΣ (ΣΚΟΥΡΟ ΧΡΩΜΑ ΓΚΡΙ)
3. ΚΑΓΚΕΛΟ ΑΠΟ ΓΥΑΛΙ
4. ΓΡΑΦΙΑΤΟ ΣΕ ΧΡΩΜΑ ΑΝΟΙΧΤΟ ΓΚΡΙΖΟ
5. ΓΡΑΦΙΑΤΟ ΣΕ ΧΡΩΜΑ ΣΚΟΥΡΟ ΓΚΡΙΖΟ
6. ΛΟΥΚΙ 5CM

1. ΓΡΑΦΙΑΤΟ (WHITE)
2. FRAMES: ALUMINUM WITH DOUBLE SUNGLASSES PROTECTION (WHITE COLOUR)
3. GLASS RAILING
4. ΓΡΑΦΙΑΤΟ (LIGHT GREY)
5. ΓΡΑΦΙΑΤΟ (DARK GREY)
6. LOUKI 5CM



1 WEST  
1:100

αρχιτέκτονας μηχανικός διακοσμητής  
**Αγαπίου** civil eng L.L.C.  
Παύλου Λαδάκη 13, γραφ. 002, τ.0-6511717102, Αρμόδιου.τμ. 24823377, φεξ 24823378  
email: info@sofisagapiou.com, website: www.sofisagapiou.com


|                                        |                         |                           |
|----------------------------------------|-------------------------|---------------------------|
| Έργο: APARTMENTS IN LARNACA<br>AROMA 6 |                         |                           |
| Τίτλος:<br><b>VIEW-WEST</b>            |                         |                           |
| Ημερομηνία:<br><b>JUNE 2024</b>        |                         |                           |
| Κλίμακα:<br><b>1 : 100</b>             | Σχεδίαση:<br><b>C.G</b> | Αρ.Σχεδίου:<br><b>A08</b> |
| Αρ. Ευρετηρίου:<br><b>2172-A02</b>     | Ελεγχος:<br><b>S.A</b>  |                           |
| Υπογραφή:                              |                         |                           |
| Σφραγίδα:                              |                         |                           |



- NOTES/ ΣΗΜΕΙΩΣΕΙΣ
1. ΓΡΑΦΙΑΤΟ 2 ΧΙΛ ΣΕ ΧΡΩΜΑ ΑΣΠΡΟ
  2. ΚΟΥΦΩΜΑΤΑ : ΑΛΟΥΜΙΝΙΑ ΜΕ ΔΙΠΛΑ ΤΖΑΜΙΑ ΑΝΤΗΛΙΑΚΗΣ ΠΡΟΣΤΑΣΙΑΣ (ΣΚΟΥΡΟ ΧΡΩΜΑ ΓΚΡΙ)
  3. ΚΑΓΚΕΛΟ ΑΠΟ ΓΥΑΛΙ
  4. ΓΡΑΦΙΑΤΟ ΣΕ ΧΡΩΜΑ ΑΝΟΙΧΤΟ ΓΚΡΙΖΟ
  5. ΓΡΑΦΙΑΤΟ ΣΕ ΧΡΩΜΑ ΣΚΟΥΡΟ ΓΚΡΙΖΟ
  - 6.ΛΟΥΚΙ 5CM

1. GRAFIATO (WHITE)
2. FRAMES: ALUMINUM WITH DOUBLE SUNGLASSES PROTECTION (WHITE COLOUR)
3. GLASS RAILING
4. GRAFIATO (LIGHT GREY)
5. GRAFIATO (DARK GREY)
- 6.LOUKI 5CM

|                                        |                  |                    |
|----------------------------------------|------------------|--------------------|
| Έργο: APARTMENTS IN LARNACA<br>AROMA 6 |                  |                    |
| Τίτλος:<br>VIEW-SOUTH                  |                  |                    |
| Ημερομηνία:<br>JUNE 2024               |                  |                    |
| Κλίμακα:<br>1 : 100                    | Σχεδίαση:<br>C.G | Αρ.Σχεδίου:<br>A09 |
| Αρ. Ευρετηρίου:<br>2172-A02            | Ελεγχος:<br>S.A  |                    |
| Υπογραφή:                              |                  |                    |
| Σφραγίδα:                              |                  |                    |

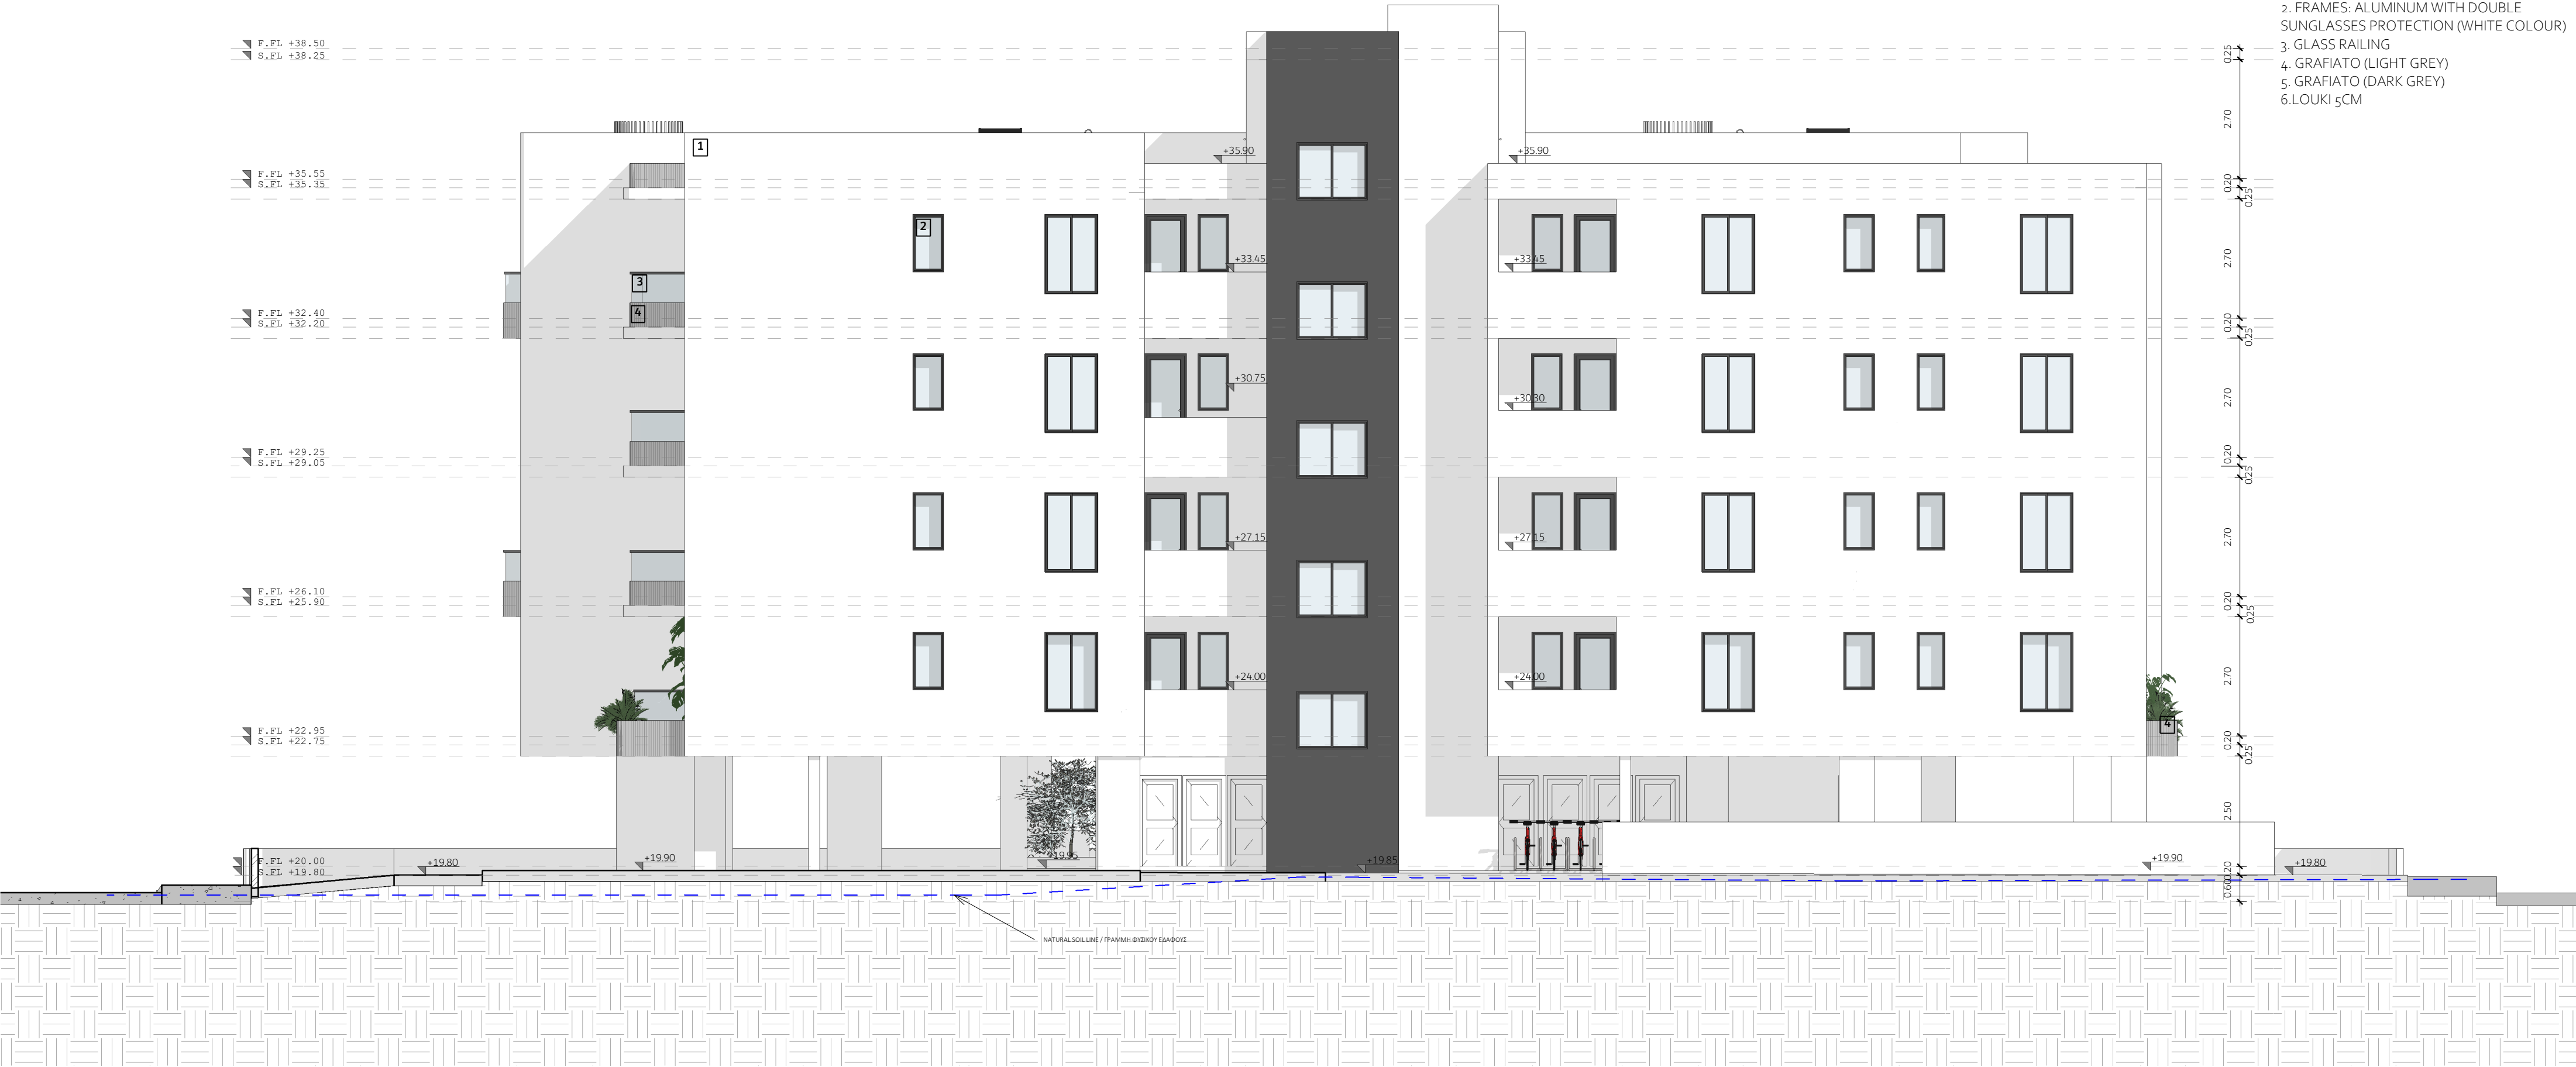

NOTES/ ΣΗΜΕΙΩΣΕΙΣ

1. ΓΡΑΦΙΑΤΟ 2 ΧΙΑ ΣΕ ΧΡΩΜΑ ΑΣΠΡΟ
2. ΚΟΥΦΩΜΑΤΑ : ΑΛΟΥΜΙΝΙΑ ΜΕ ΔΙΠΛΑ ΤΖΑΜΙΑ ΑΝΤΗΛΙΑΚΗΣ ΠΡΟΣΤΑΣΙΑΣ (ΣΚΟΥΡΟ ΧΡΩΜΑ ΓΚΡΙ)
3. ΚΑΓΚΕΛΟ ΑΠΟ ΓΥΑΛΙ
4. ΓΡΑΦΙΑΤΟ ΣΕ ΧΡΩΜΑ ΑΝΟΙΧΤΟ ΓΚΡΙΖΟ
5. ΓΡΑΦΙΑΤΟ ΣΕ ΧΡΩΜΑ ΣΚΟΥΡΟ ΓΚΡΙΖΟ
- 6.ΛΟΥΚΙ 5CM

1. GRAFIATO (WHITE)
2. FRAMES: ALUMINUM WITH DOUBLE SUNGLASSES PROTECTION (WHITE COLOUR)
3. GLASS RAILING
4. GRAFIATO (LIGHT GREY)
5. GRAFIATO (DARK GREY)
- 6.LOUKI 5CM

1

EAST

1 : 100


αρχιτέκτονες μηχανικοί διακοσμητές  
σωτήρης **Αγαπίου** civil eng L.L.C.

Παύλου Λαδάκη 13, γρ.αφ. 002, τ.θ.45117,τ.7102, Αρ.έγκρισης/τηλ. 24823377, φεξ 24823378  
email: info@sothisagapiou.com, website: www.sothisagapiou.com

|                                        |                         |                           |
|----------------------------------------|-------------------------|---------------------------|
| Έργο: APARTMENTS IN LARNACA<br>AROMA 6 |                         |                           |
| Τίτλος:<br><b>VIEW-EAST</b>            |                         |                           |
| Ημερομηνία:<br><b>JUNE 2024</b>        |                         |                           |
| Κλίμακα:<br><b>1 : 100</b>             | Σχεδίαση:<br><b>C.G</b> | Αρ.Σχεδίου:<br><b>A10</b> |
| Αρ. Ευρετηρίου:<br><b>2172-A02</b>     | Ελεγχος:<br><b>S.A</b>  |                           |
| Υπογραφή:                              |                         |                           |
| Σφραγίδα:                              |                         |                           |





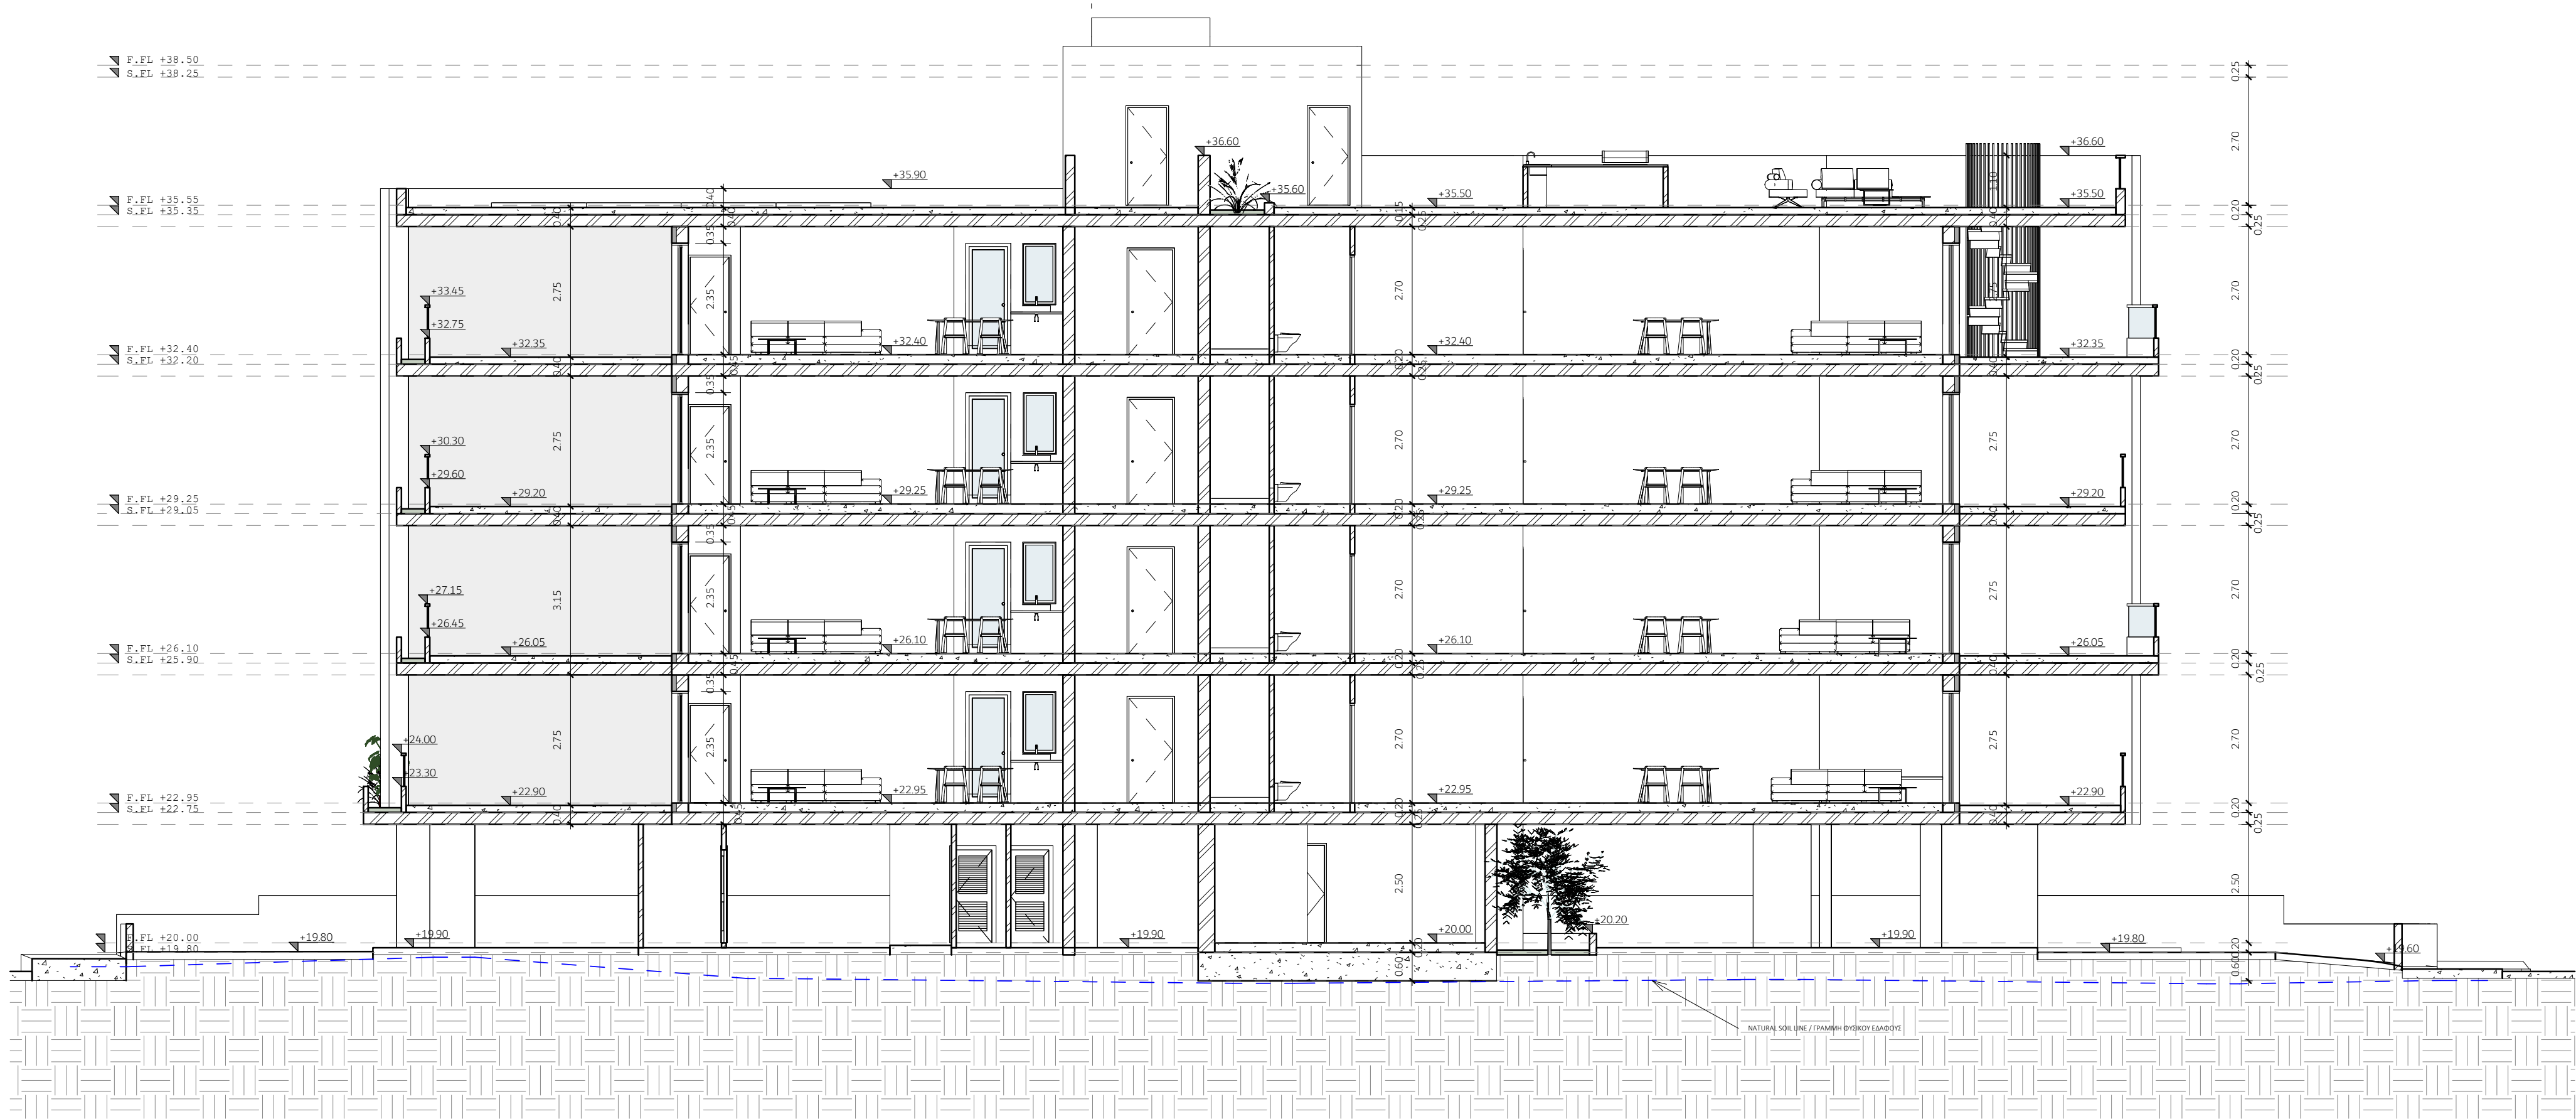



|                                        |                  |             |
|----------------------------------------|------------------|-------------|
| Έργο: APARTMENTS IN LARNACA<br>AROMA 6 |                  |             |
| Τίτλος:<br>3D VIEW                     |                  |             |
| Ημερομηνία:<br>JUNE 2024               |                  |             |
| Κλίμακα:                               | Σχεδίαση:<br>C.G | Αρ.Σχεδίου: |
| Αρ. Ευρετηρίου:<br>2172-A02            | Ελεγχος:<br>S.A  | <b>A13</b>  |
| Υπογραφή:                              |                  |             |
| Σφραγίδα:                              |                  |             |





2 3D View 2



3 3D View 3



1 3D View 8

|                                        |                  |              |
|----------------------------------------|------------------|--------------|
| Έργο: APARTMENTS IN LARNACA<br>AROMA 6 |                  |              |
| Τίτλος:<br>3D VIEWS                    |                  |              |
| Ημερομηνία:<br>JUNE 2024               |                  |              |
| Κλίμακα:                               | Σχεδίαση:<br>C.G | Αρ. Σχεδίου: |
| Αρ. Ευρετηρίου:<br>2172-A02            | Ελεγχος:<br>S.A  | <b>A14</b>   |
| Υπογραφή:                              |                  |              |
| Σφραγίδα:                              |                  |              |