


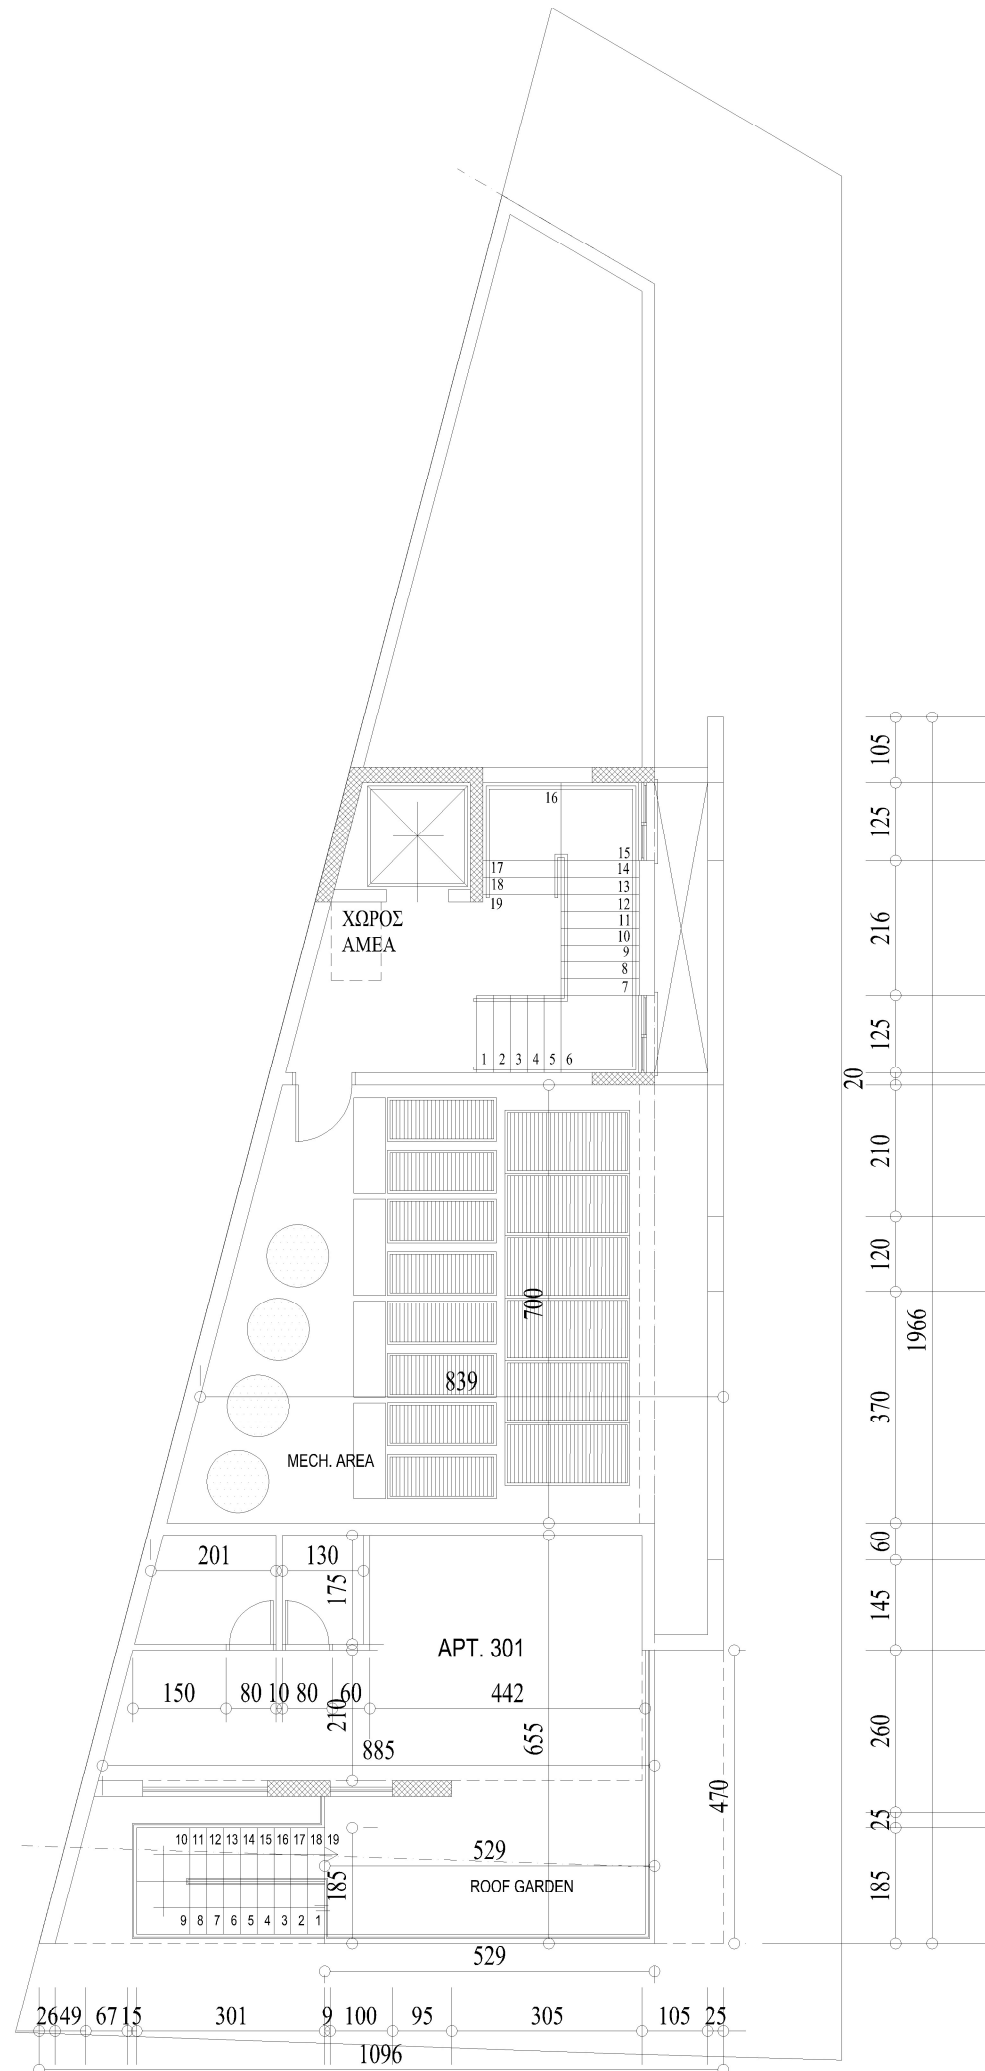

 ±0.00

 ±0.00 ΥΦΙΣΤΑΜΕΝΑ ΥΨΟΜΕΤΡΑ



andreas@plegma.com.cy



ΛΕΓΜΑ

ΑΝΤΡΕΑΣ ΖΩΔΙΑΤΗΣ

ΑΡΧΙΤΕΚΤΟΝΕΣ
ΜΗΧΑΝΙΚΟΙ
ΔΙΑΚΟΣΜΗΤΕΣ

Οδός Κυρκίς 4, Γρ. 202, Μέγαρο Κίζη, 6015 Λαρνακά
Τηλέφωνα: 24652565 Τέλεφαξ: 24664994

ΙΔΙΟΚΤΗΤΗΣ - ΕΡΓΟ

PLOT NO. 1744 LARNACA CENTER
OWNER: MR. KARL ABIKHALIL

ΘΕΜΑ

ROOF GARDEN FLOOR PLAN ARCHITECTURE

ΚΛΙΜΑΚΑ

1:200

HMEPOMHNIA

APRIL 2024

ΑΡ. ΣΧΕΔΙΟΥ

09

ΣΧΕΔΙΑΣΗ

A.Z