



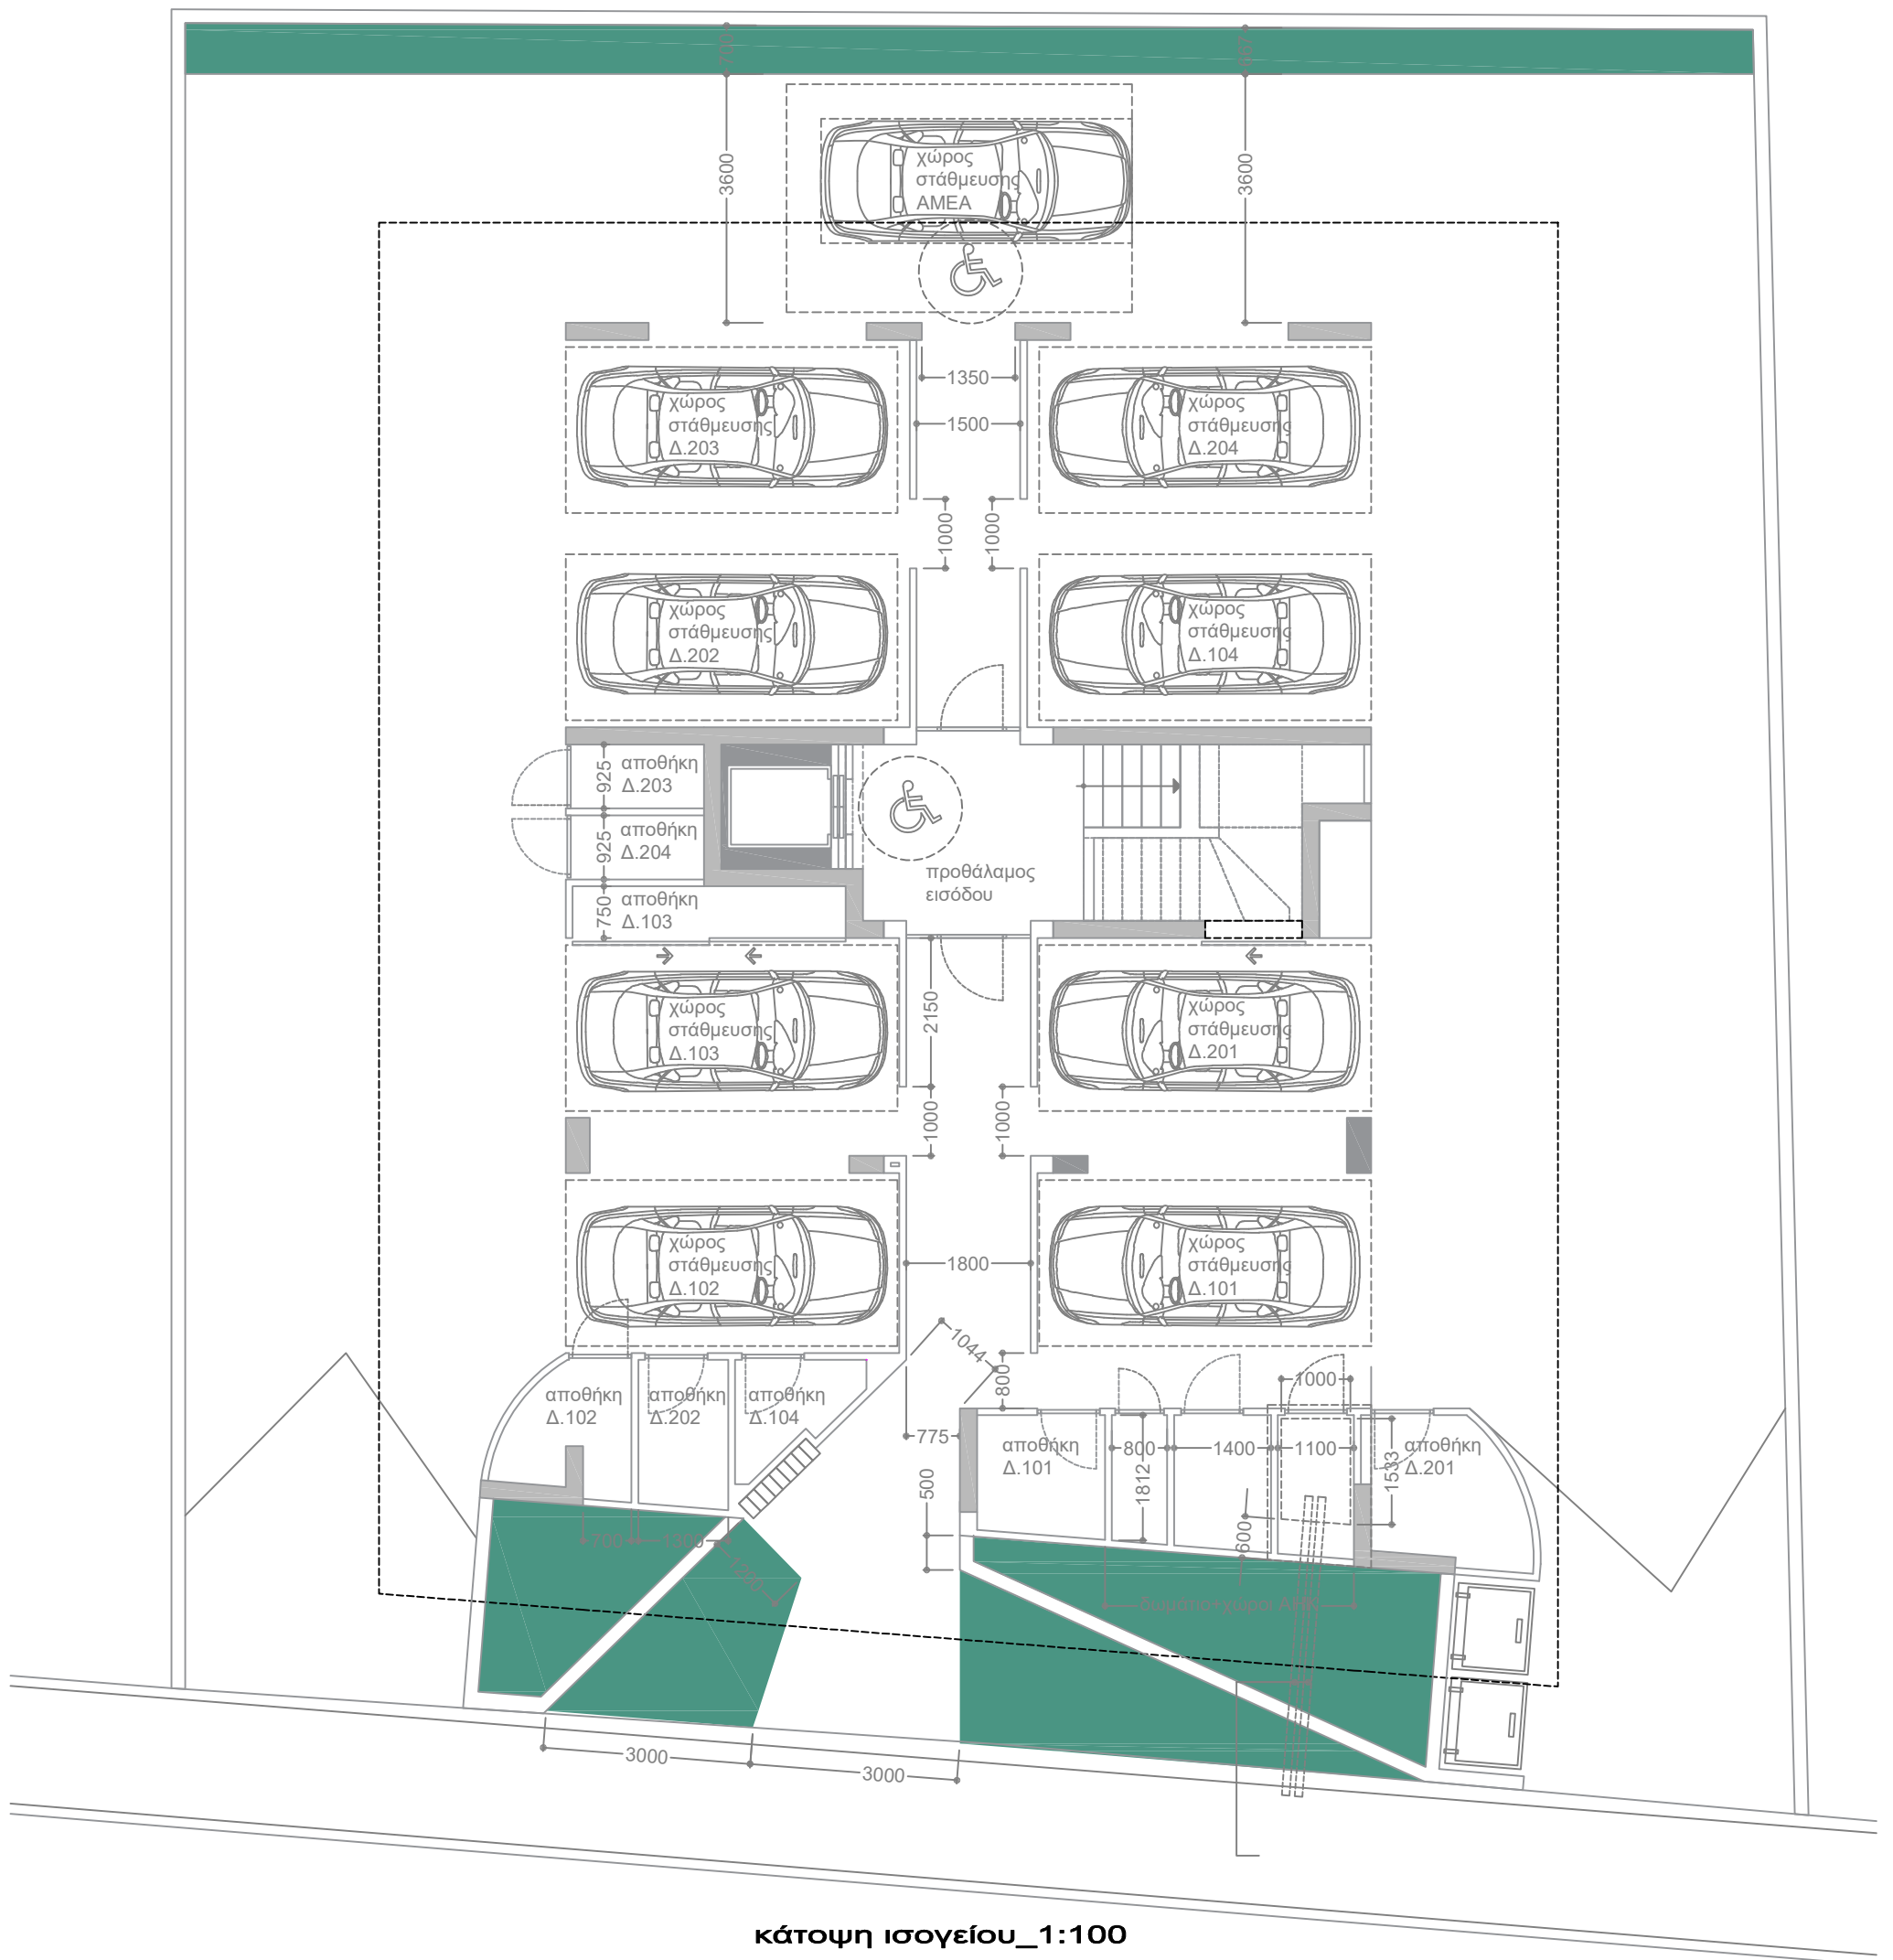

κάτοψη ισογείου_1:100

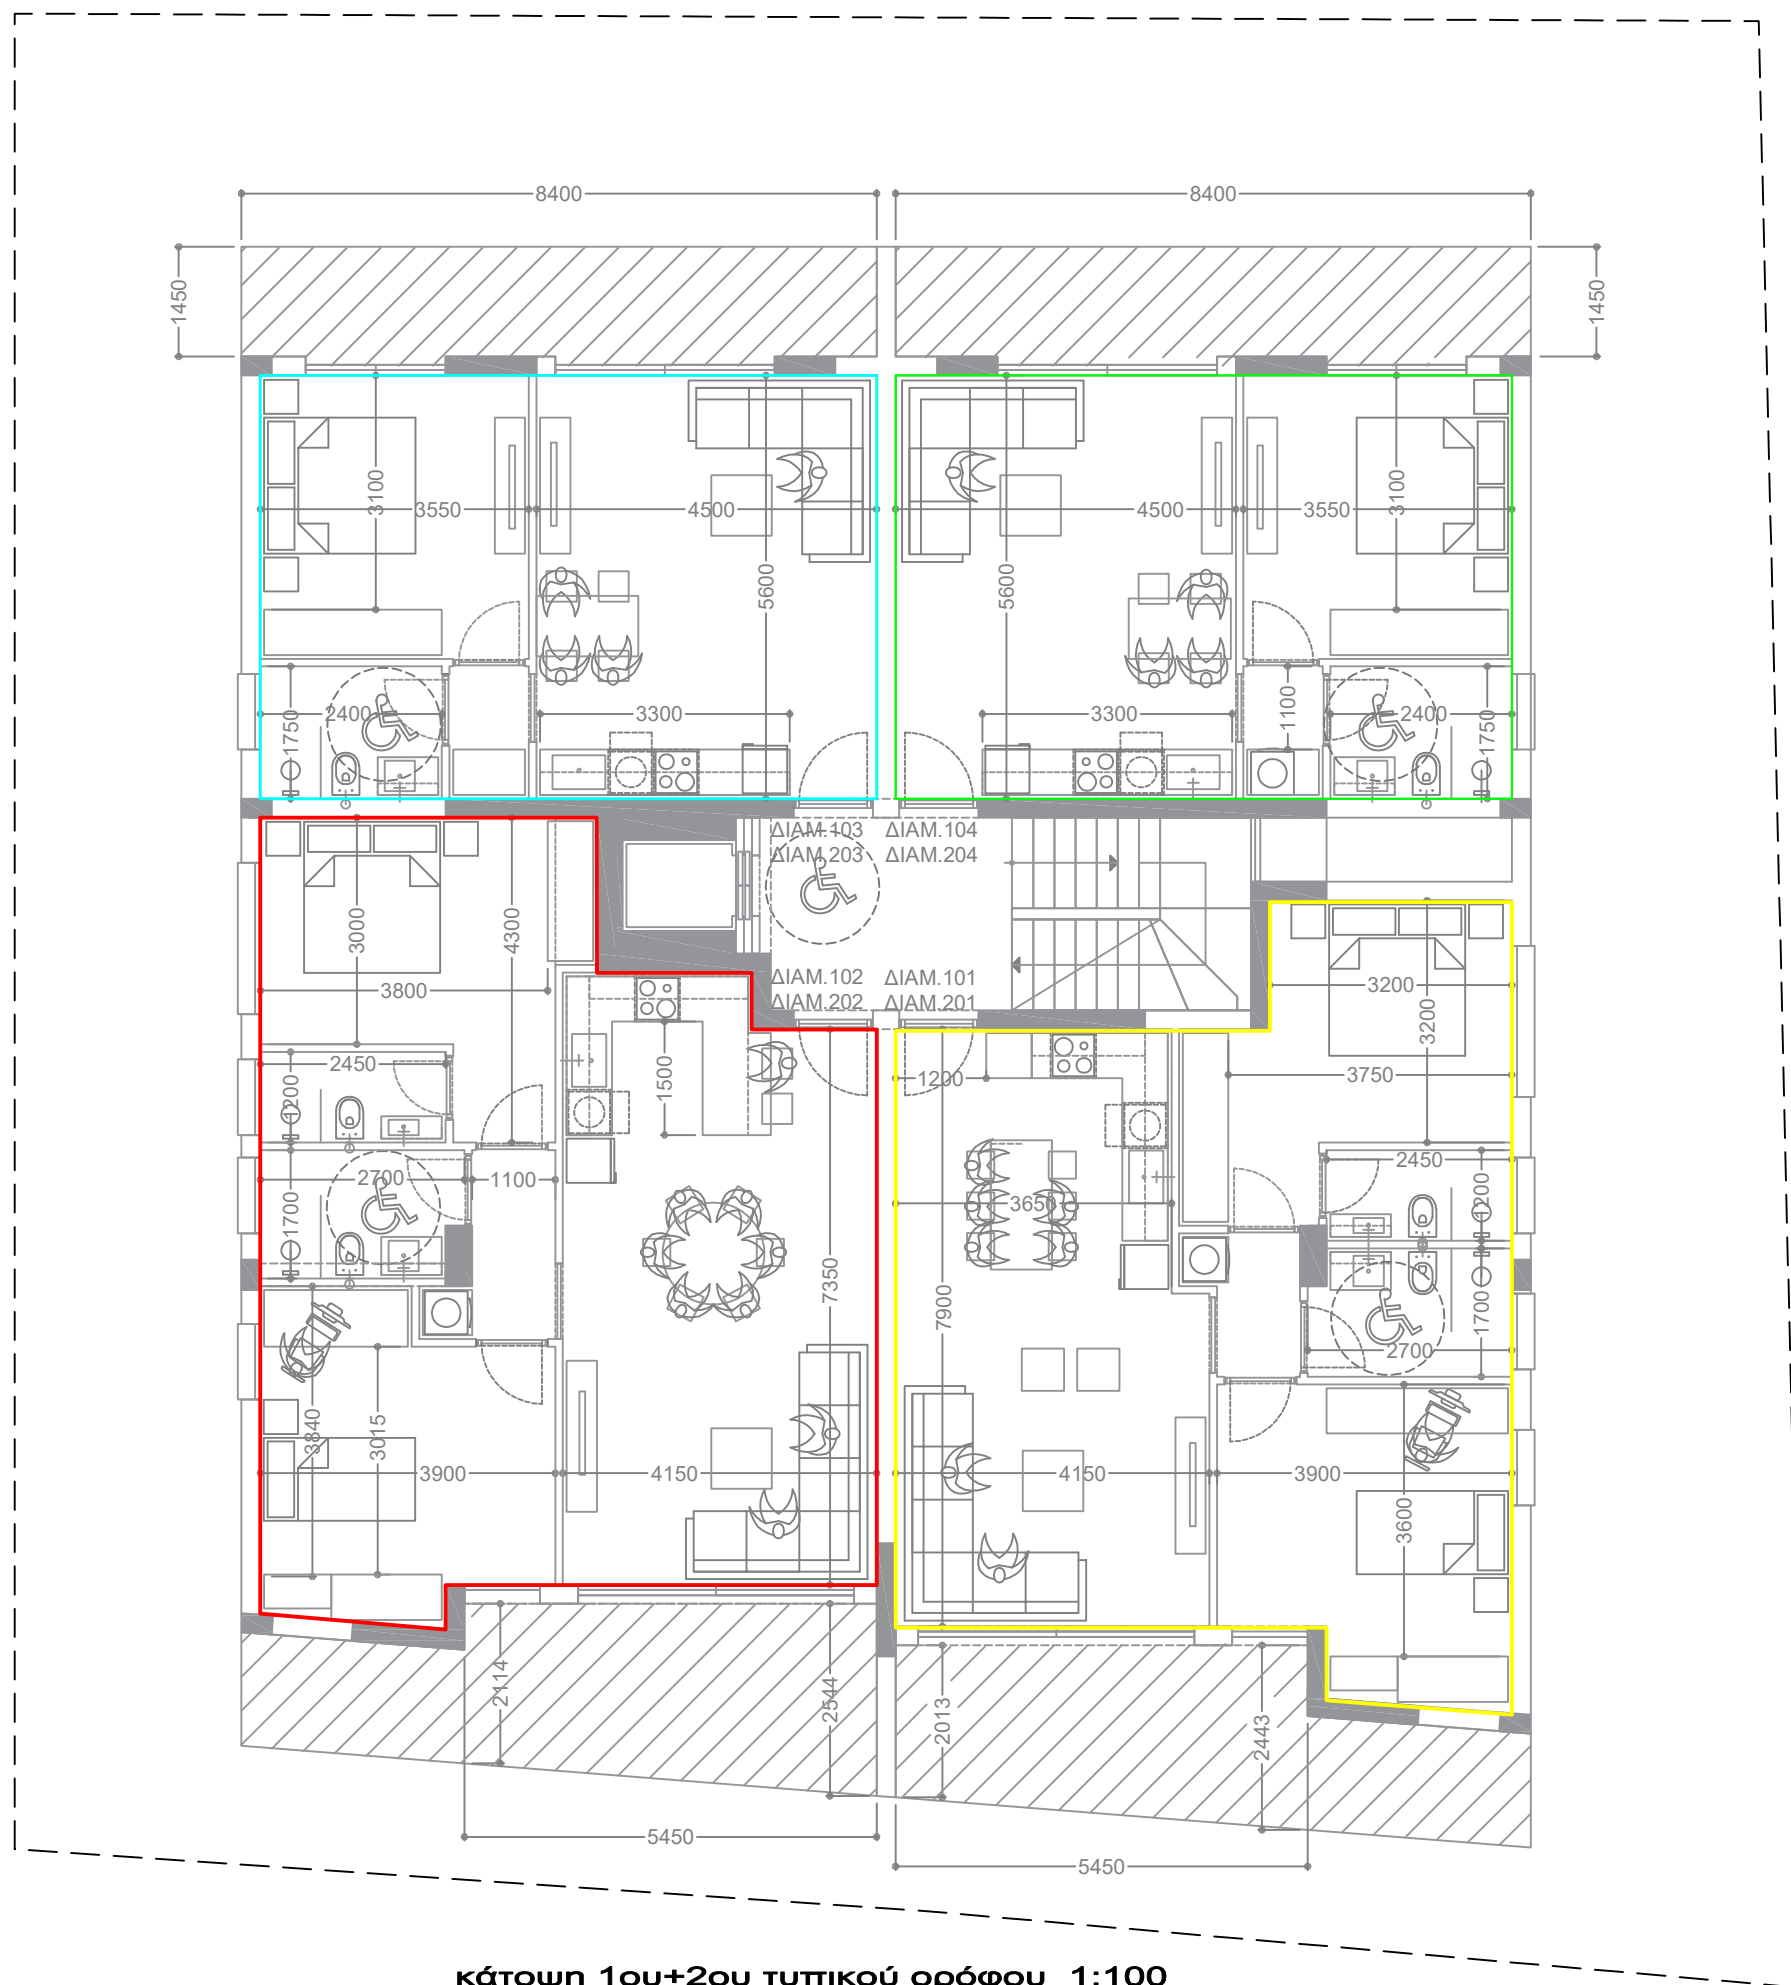

κάτοψη 1ου+2ου τυπικού ορόφου_1:100