
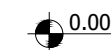


Επεξηγήσεις - Παρατηρήσεις


-  0.00 Υφιστάμενα Υψόμετρα
-  0.00 Προτεινόμενα Υψόμετρα

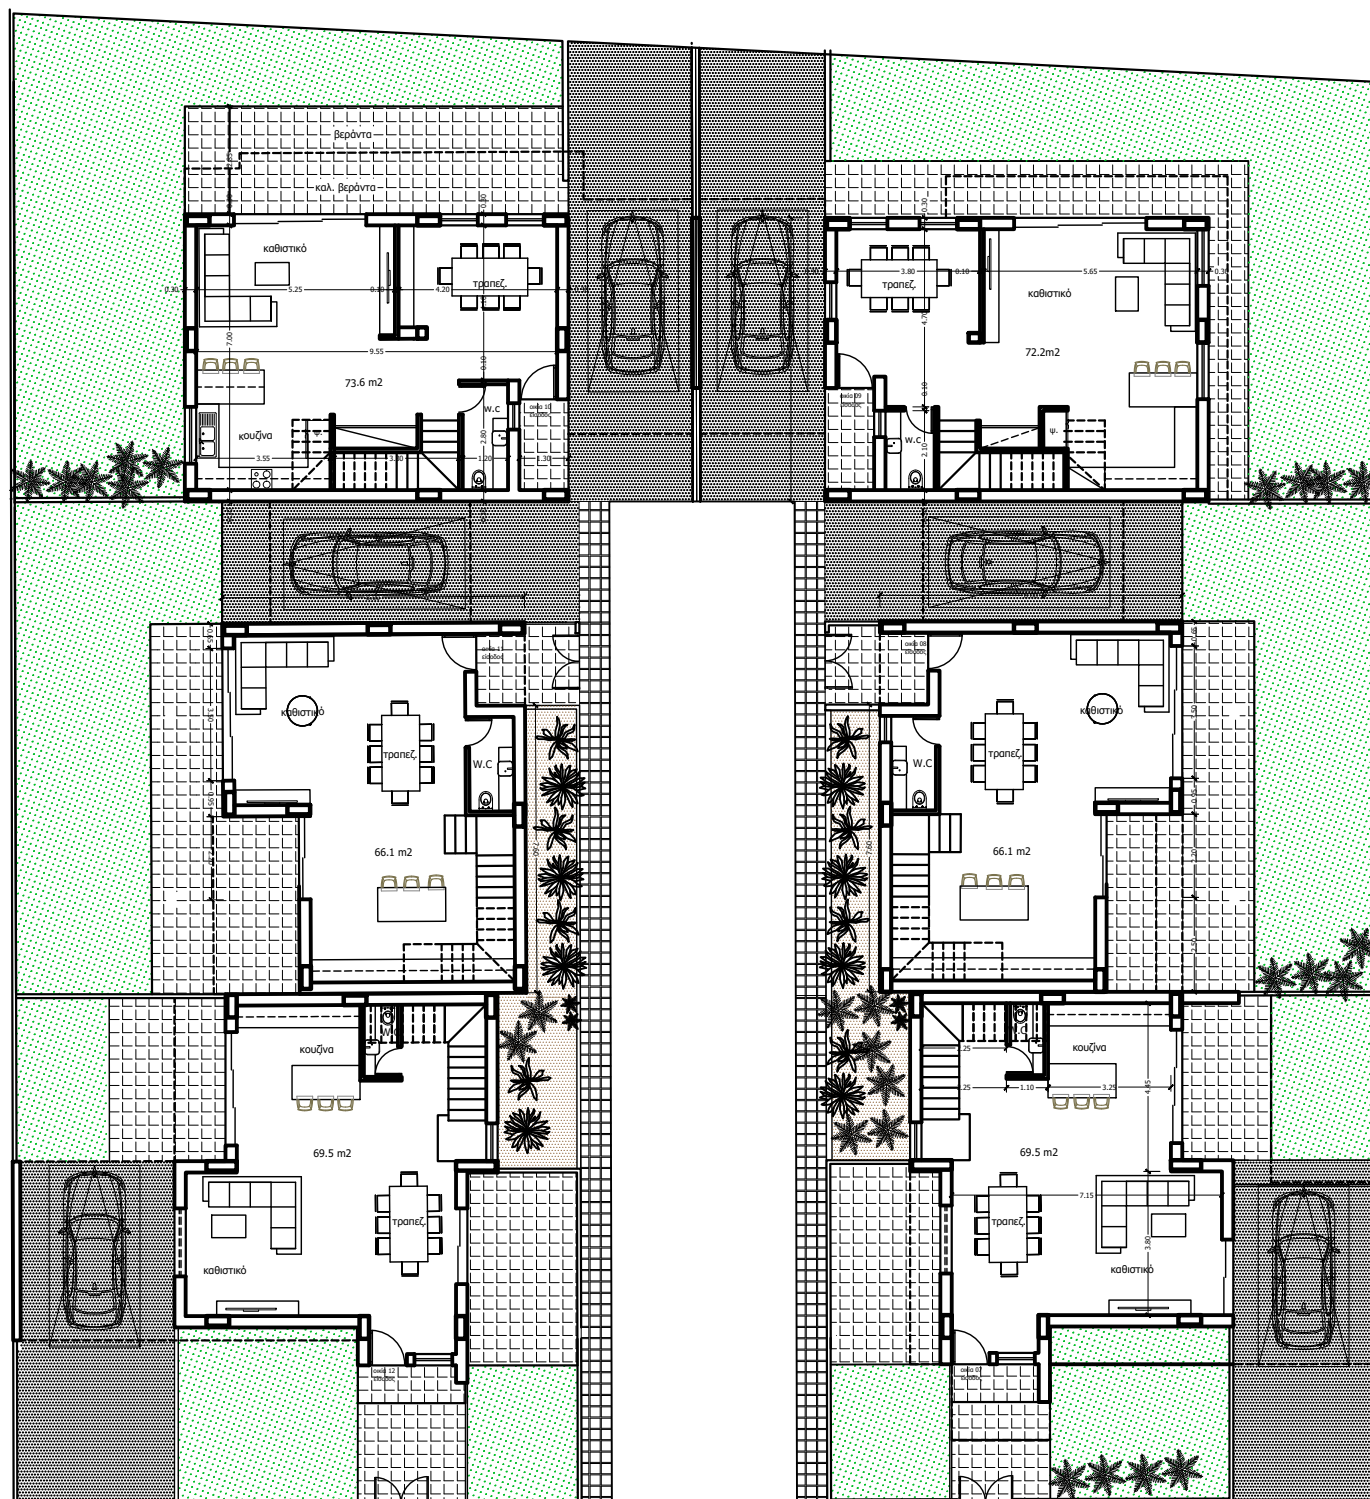

Αρχιτεκτονικό Γραφείο:

Vorka architects & civil engineers
studio arch17 LLC

Αρκαδίου 5, 2235, Λατσία, Λευκωσία, τηλ: 22480822, φαξ: 22489515
email: studioarch17@gmail.com - info@studioarch17.com, website: www.studioarch17.com

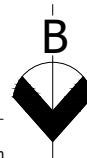

Μελετητής:

ΚΑΜΙΑ ΧΡΗΣΗ Ή ΑΝΑΤΥΠΩΣΗ ΤΟΥ ΠΑΡΟΝΤΟΣ ΣΧΕΔΙΟΥ ΧΩΡΙΣ ΤΗΝ ΑΔΕΙΑ ΤΟΥ ΜΕΛΕΤΗΤΗ

Έργο:

ΟΙΚΟΠΕΔΟ 3

στις Αγγλισίδες

Σχέδιο:


Κάτοψη Ισογείου

ΠΡΟΣΧΕΔΙΑ

Αρ. Σχεδίου
01


Κλίμακα 1:100 @A3
τροποποιήθηκε στις: 10/04/2023
εκτυπώθηκε στις: 28/03/2024

Αρ. Μελέτης
23.17

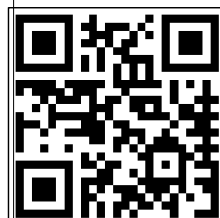

Επεξηγήσεις - Παρατηρήσεις

-  0.00 Υφιστάμενα Υψόμετρα
-  0.00 Προτεινόμενα Υψόμετρα

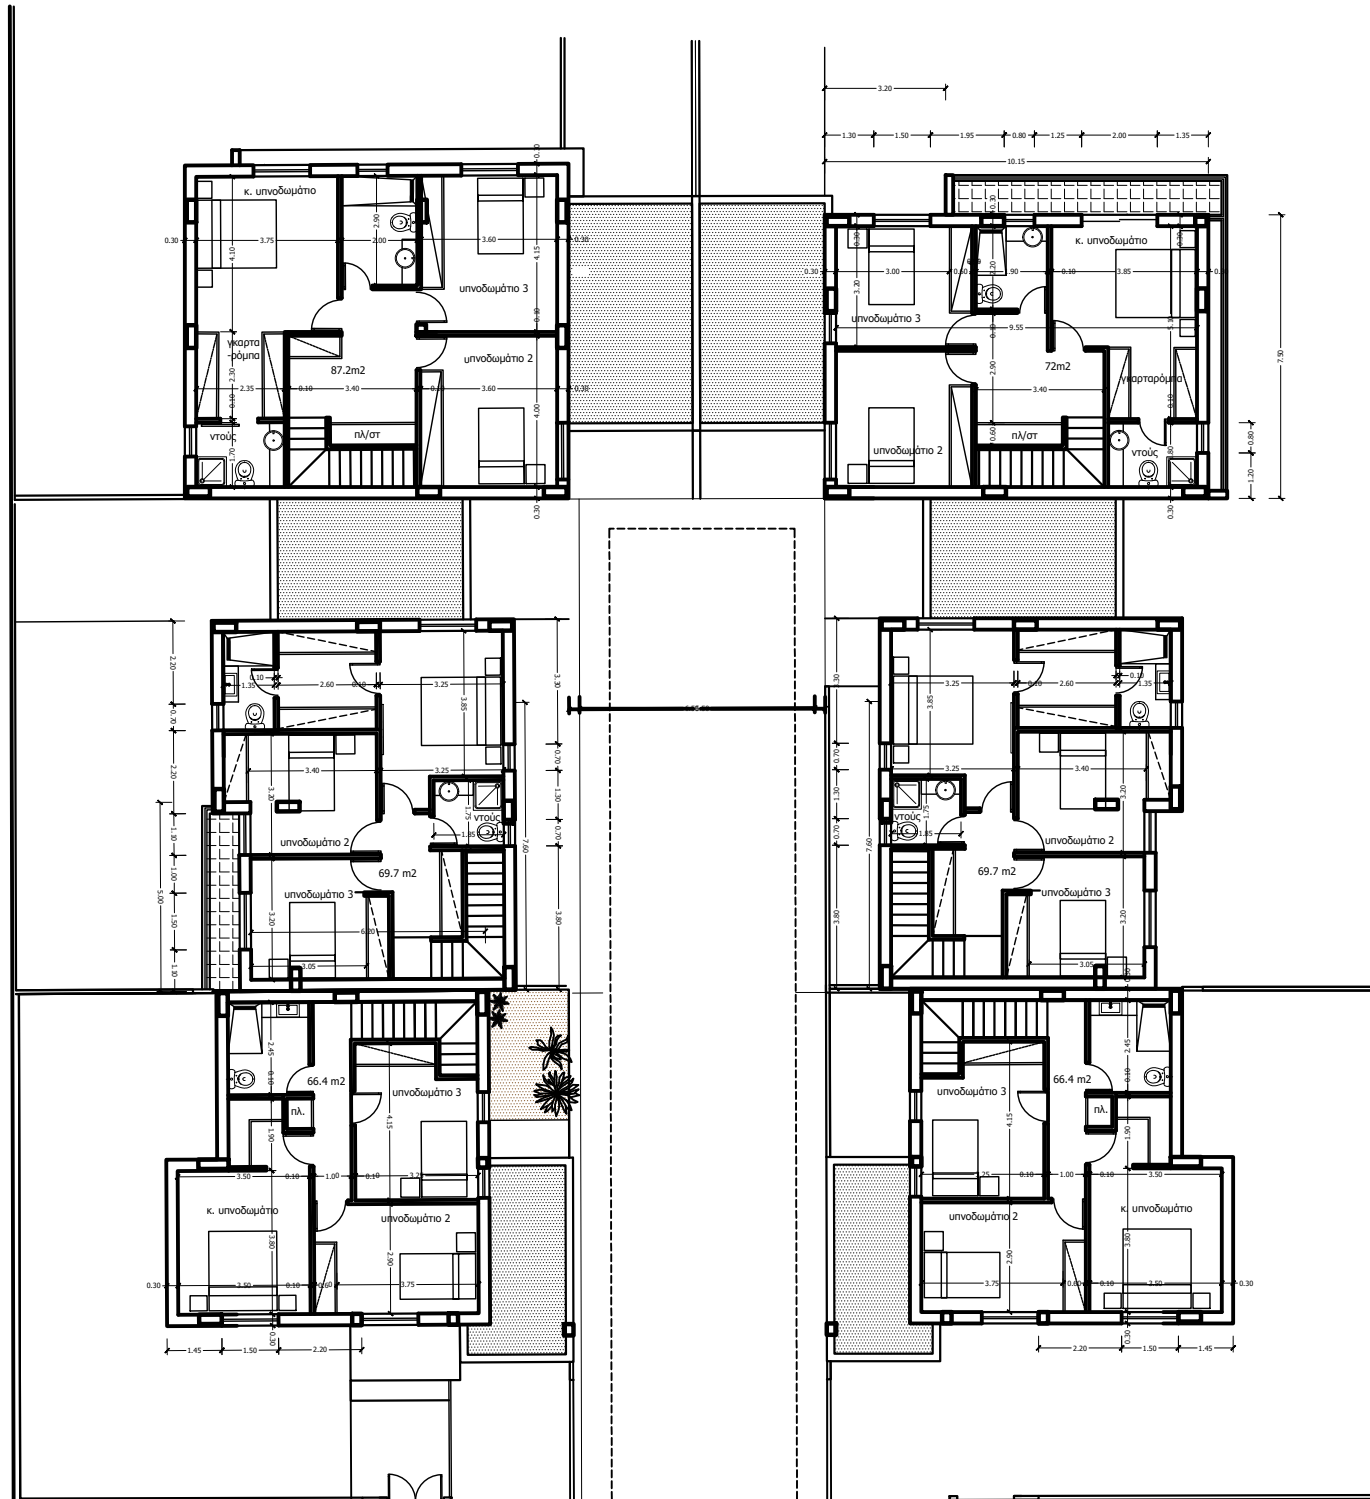

Αρχιτεκτονικό Γραφείο:

Vorka architects & civil engineers
studio arch17 LLC

Αρκαδίου 5, 2235, Λατσία, Λευκωσία, τηλ: 22480822, φαξ: 22489515
email: studioarch17@gmail.com - info@studioarch17.com, website: www.studioarch17.com



Μελετητής:

Έργο:

ΟΙΚΟΠΕΔΟ 3

στις Αγγλισίδες

Σχέδιο:

Κάτοψη Ορόφου

ΠΡΟΣΧΕΔΙΑ

Αρ. Σχεδίου
02

Κλίμακα 1:100 @A3
τροποποιήθηκε στις: 10/04/2023
εκτυπώθηκε στις: 28/03/2024

Αρ. Μελέτης
23.17

