


- 1. ΘΕΡΜΟΠΡΟΣΩΨΗ 80mm ΛΕΠΤΟΚΟΚΚΟ ΓΡΑΦΙΑΤΟ
- 2. ΚΑΤΑΚΟΡΥΦΑ ΔΙΑΚΟΣΜΗΤΙΚΑ ΠΑΣΑΜΑΝΑ
- 3. ΠΟΡΤΟΠΑΡΑΘΥΡΑ ΑΛΟΥΜΙΝΙΟΥ ΜΑΥΡΟ ΧΡΩΜΑ
- 4. ΠΟΡΤΑ ΕΙΣΟΔΟΥ ΑΠΟ ΓΥΑΛΙ
- 5. HPL
- 6. ΓΥΑΛΛΙ ΛΑΜΙΝΑΤΕ 8-1-8
- 7. ΛΟΥΒΡΑ ΑΛΟΥΜΙΝΙΟΥ
- 8. ΕΜΦΑΝΕΣ ΜΠΕΤΟΝ ΣΠΑΤΟΥΛΑ - ΜΠΟΓΙΑ

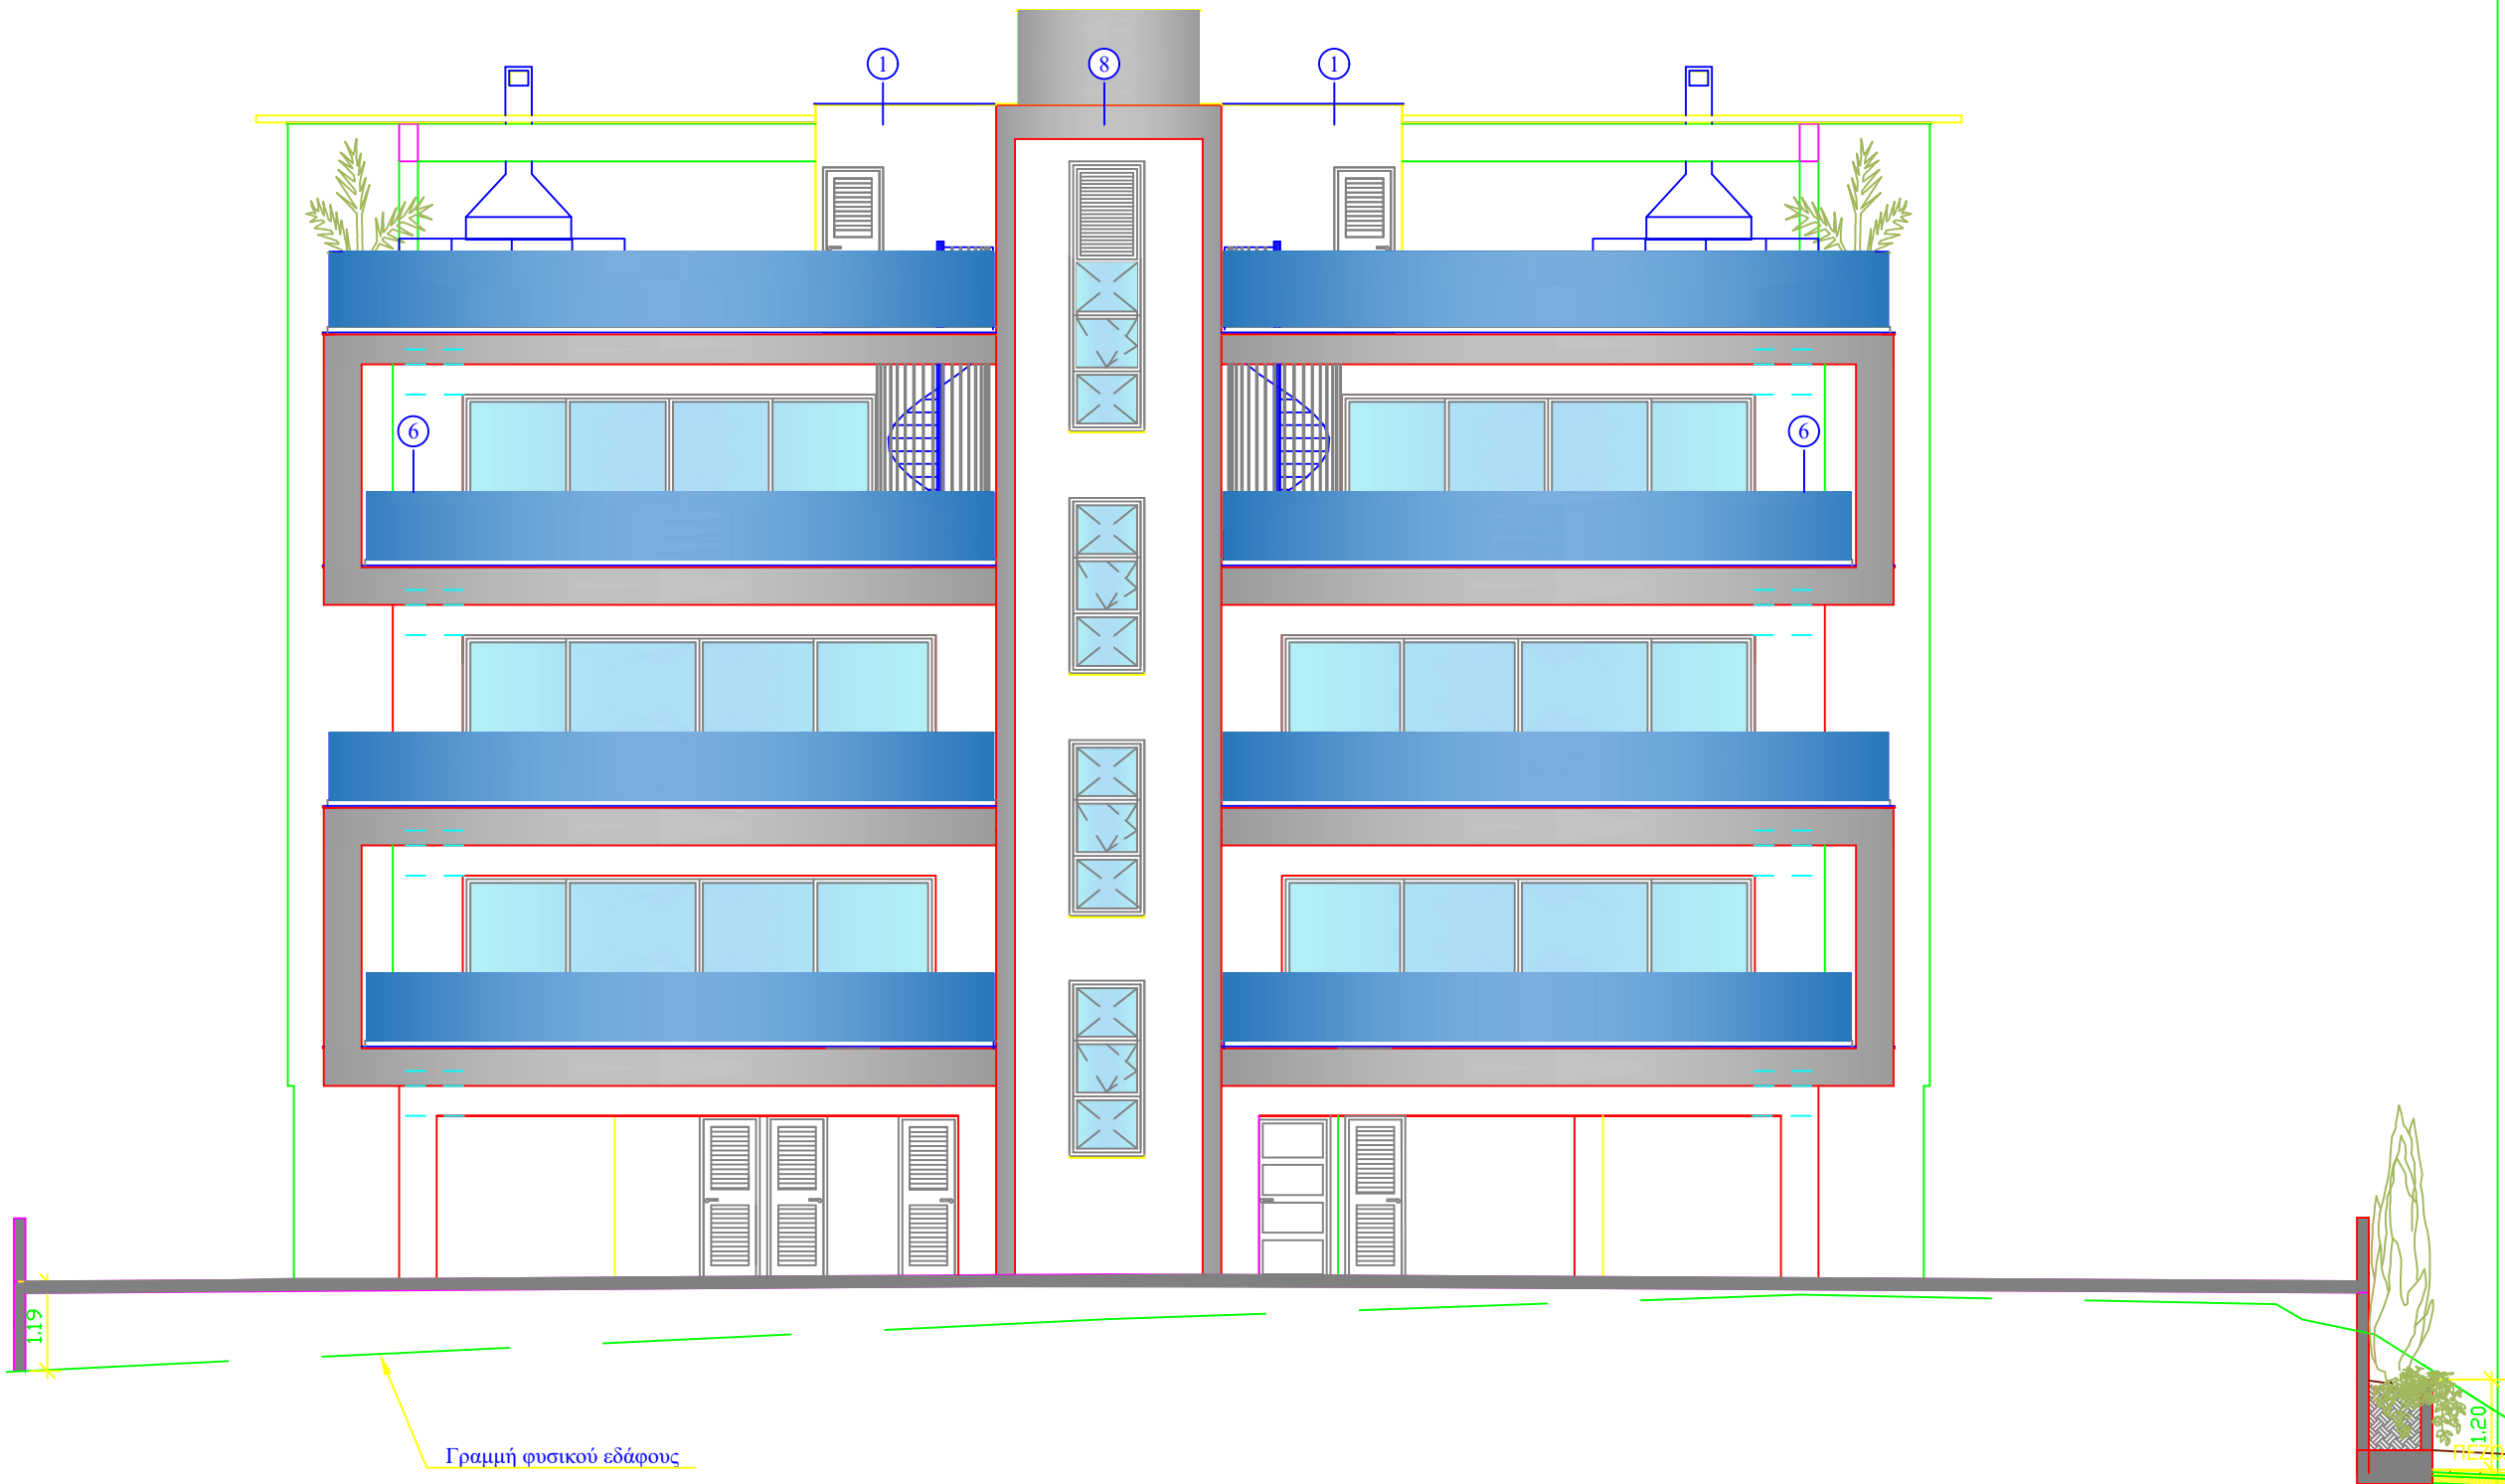

NOTIA ΟΨΗ
ΚΛΙΜΑΚΑ 1:100



ΑΡΧΙΤΕΚΤΟΝΕΣ
&
Π.ΜΗΧΑΝΙΚΟΙ
ΑΝΤΩΝΗΣ Μ. ΛΕΩΝΙΔΟΥ
Εγγεγραμμένος στο επιστημονικό τεχνικό επιμελητήριο Κύπρου
Αριθμός Μητρώου: Α 025357

ΛΕΩΦΟΡΟΣ ΣΠΥΡΟΥ ΚΥΠΡΙΑΝΟΥ 3 & ΝΙΚΟΥ
ΠΑΤΤΙΧΗ 3ος ΟΡΟΦΟΣ ΓΡΑΦΕΙΟ 32

E-mail antonil@cytanet.com.cy

ΑΝΑΘΕΩΡΗΣΕΙΣ FILE NAME

ΠΑΡΑΤΗΡΗΣΕΙΣ

ΟΙΚΟΔΟΜΗ: SAVVAS - ATHANATOS	
ΣΧΕΔΙΑΣΗ	R.ORLANDO
ΕΛΕΓΧΟΣ	A. ΛΕΩΝΙΔΟΥ
NOTIA ΟΨΗ	
ΕΛΕΓΧΟΣ ΣΧΕΔΙΟΥ 2022	
ΚΛΙΜΑΚΑ	1:100
ΑΡΙΘΜΟΣ ΦΥΛΛΟΥ	A10