


ΣΗΜΕΙΩΣΕΙΣ:

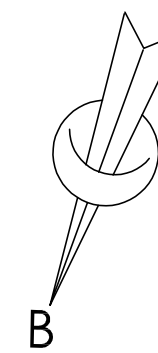

- +0.00 ΥΦΙΣΤΑΜΕΝΑ ΥΨΟΜΕΤΡΑ
□ +0.00 ΠΡΟΤΕΙΝΟΜΕΝΑ ΥΨΟΜΕΤΡΑ
→ +0.00 ΥΤ ΥΨΟΜΕΤΡΑ ΤΟΙΧΟΥ
□ ΚΕΡΑΜΙΚΑ ΔΑΠΕΔΑ
□ ΚΗΠΟΣ

- Τ.Ε. ΤΕΧΝΙΚΟΣ ΕΞΑΕΡΙΣΜΟΣ
Π.Π. ΠΛΥΝΤΗΡΙΟ ΠΙΑΤΩΝ
Φ/Μ ΦΟΥΡΝΟΣ/ΦΟΥΡΝΟΣ ΜΙΚΡΩΜΜΑΤΩΝ
Ψ. ΨΥΓΕΙΟ
Π.Σ. ΠΛΥΝΤΗΡΙΟ/ ΣΤΕΓΝΩΤΗΡΙΟ

series of drawings / σειρά σχεδίων ΔΗΜΑΡΧΕΙΟ	date / ημερομηνία 27/03/2024	number / αριθμός 01
---	---------------------------------	------------------------

job title / τίτλος έργου ΟΙΚΟΔΟΜΗ ΧΡΙΣΤΟΦΟΡΟΥ ΠΑΝΑΓΗ	scale / κλίμακα 1:100
--	--------------------------


date / ημερομηνία 27/03/2024

drawing title / τίτλος σχεδίου ΚΑΤΩΦΗ ΠΡΩΤΟΥ & ΤΡΙΤΟΥ ΟΡΟΦΟΥ	drawn / σχεδίασθηκε Ε.Ν.
---	-----------------------------


job no / αριθμός έργου Α.Φ. 2024/02	drawing no / αριθμός σχεδίου 02	checked / ελέγχθηκε Α.Τ.
--	------------------------------------	-----------------------------



79, Nikou Pattichi, 3070 Limassol
T:0035725336855, 0035725818018
F:0035725387083
E:antonis.tzionis@cytanet.com.cy
FB:tzionisarchitects

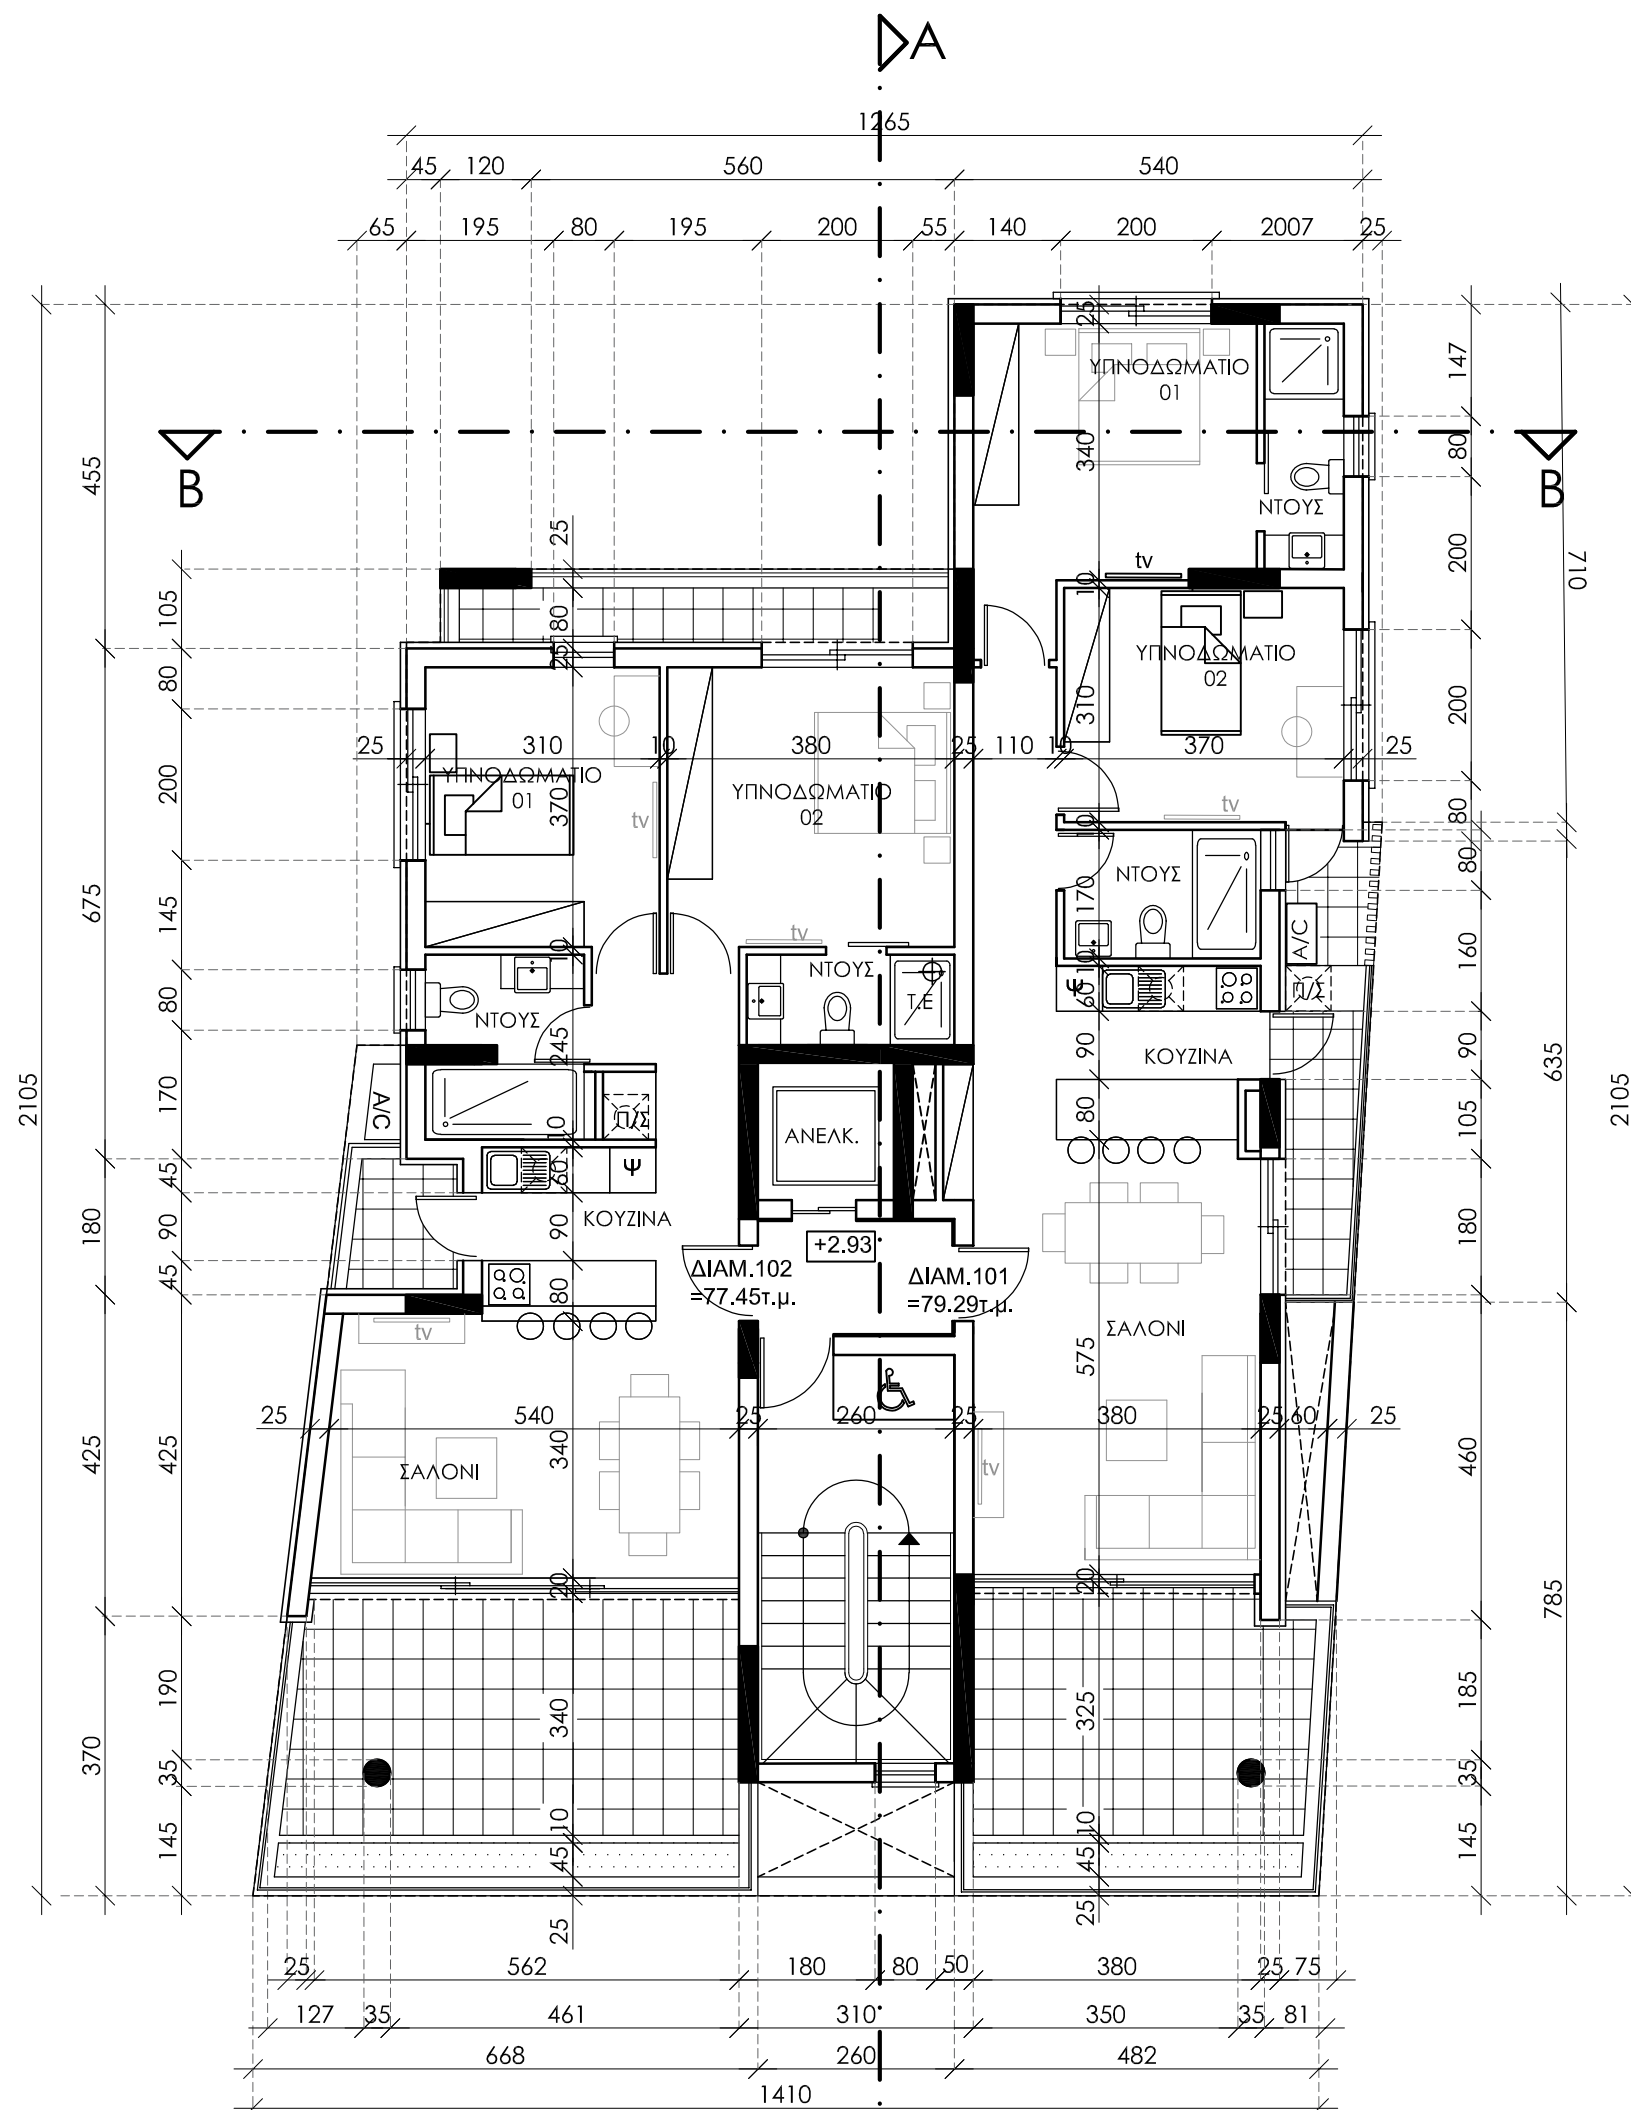

ΚΑΤΩΦΗ ΠΡΩΤΟΥ ΟΡΟΦΟΥ

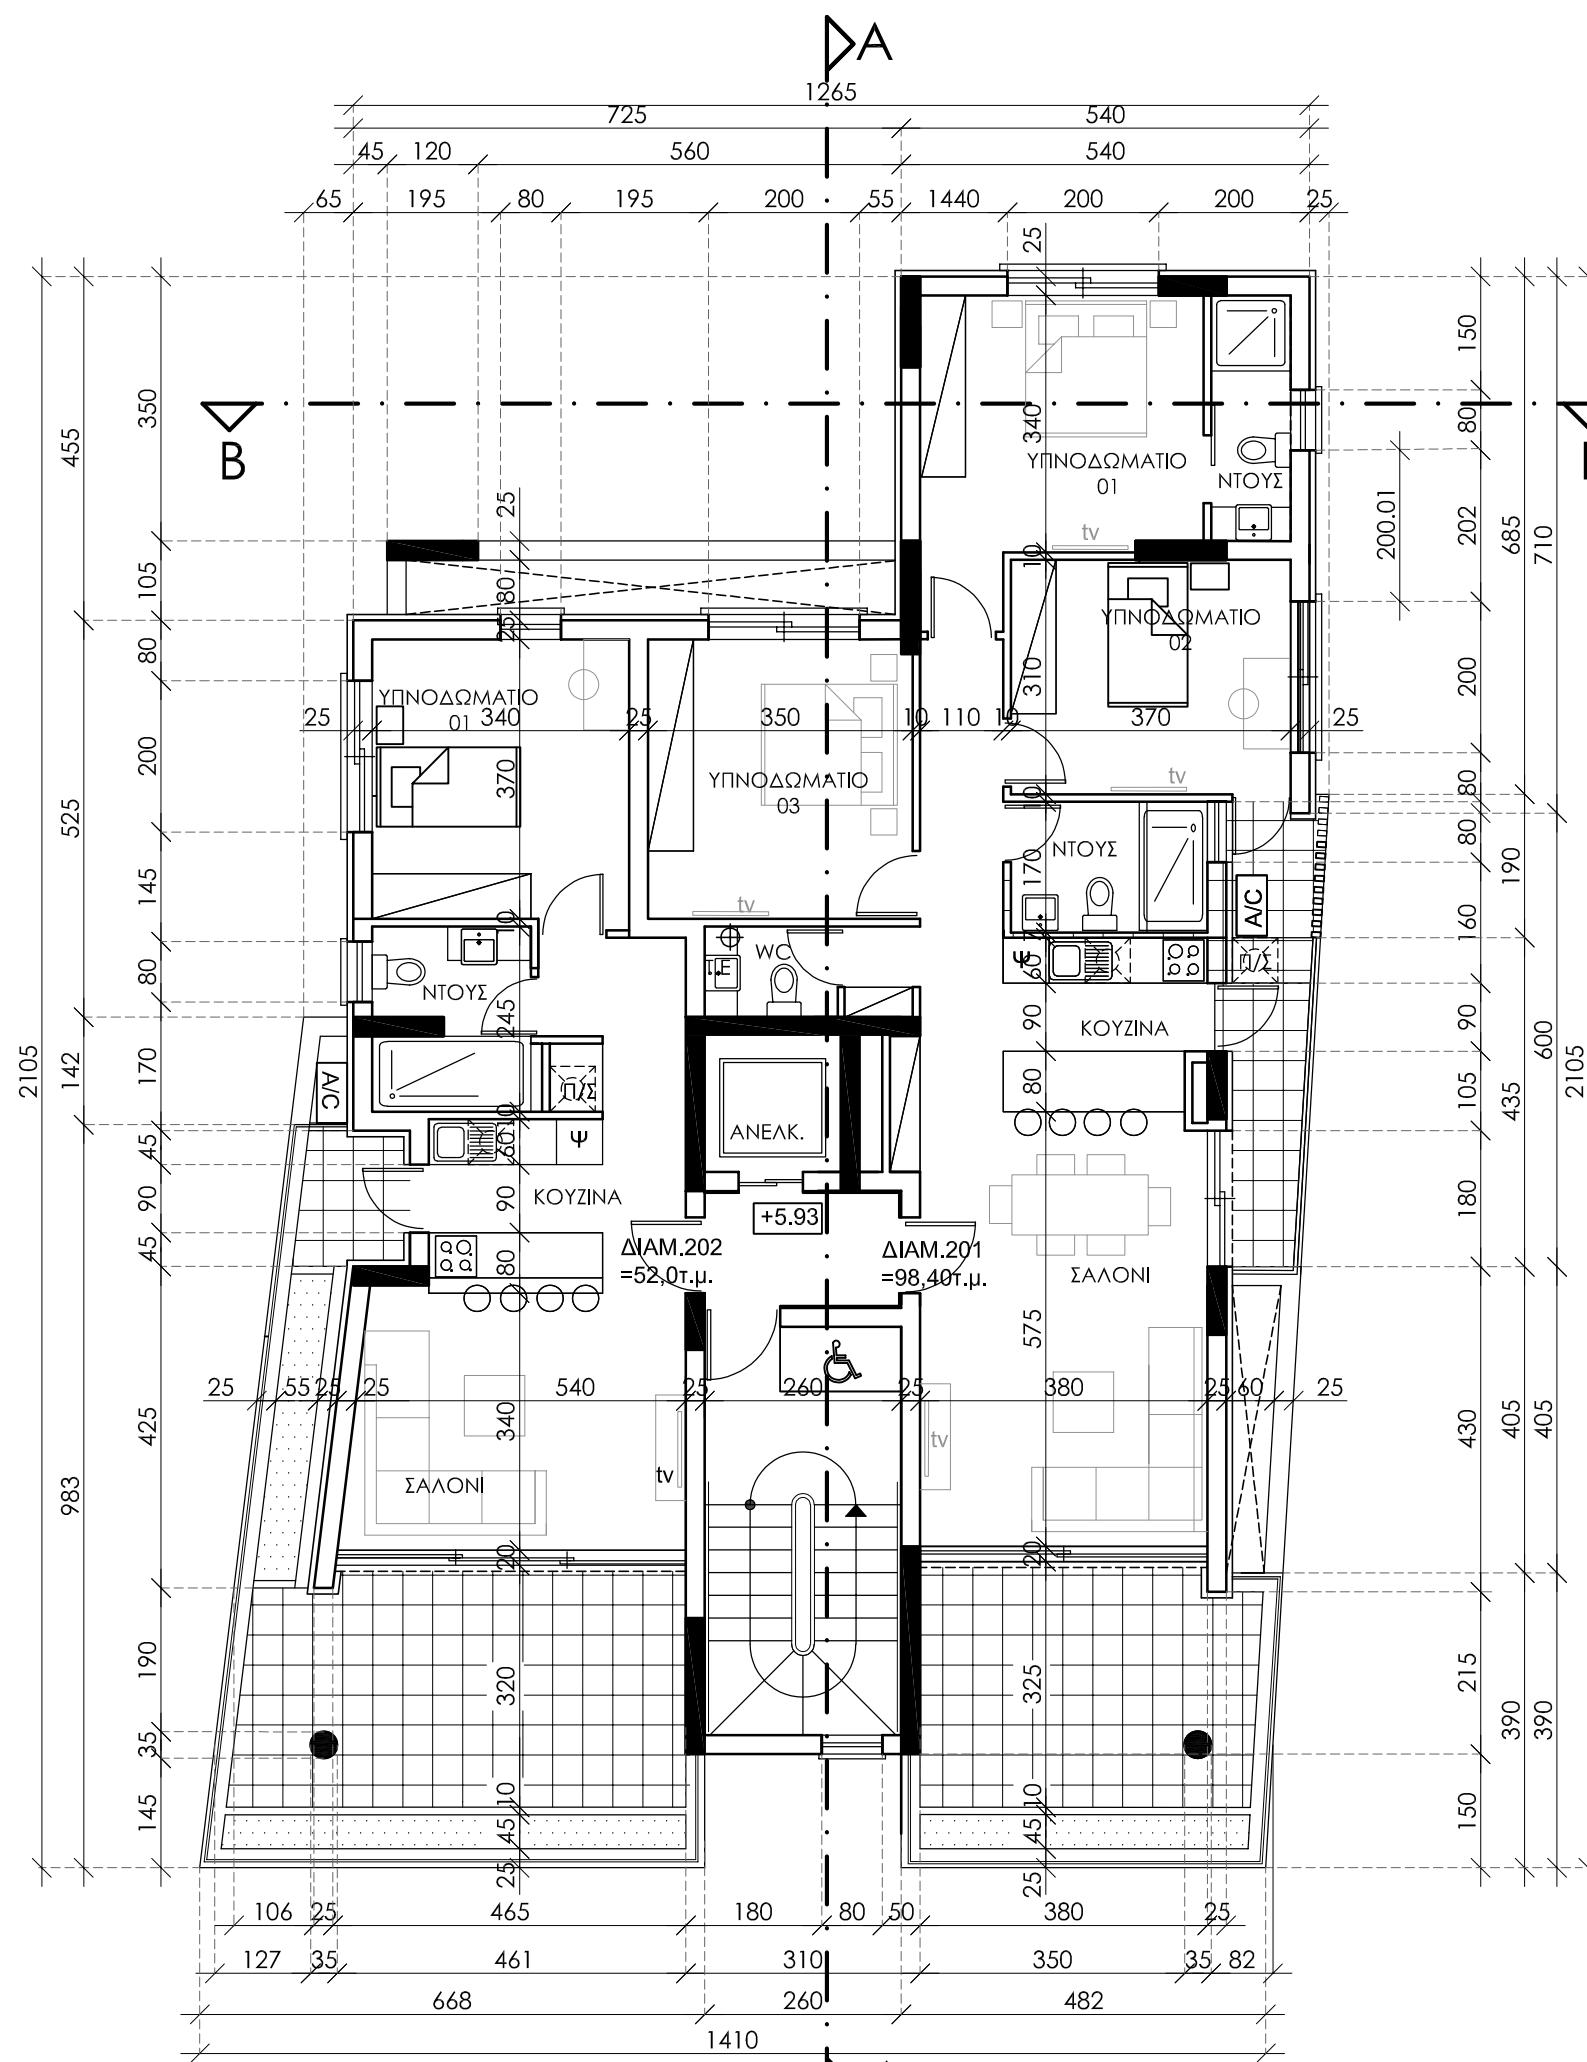

ΚΑΤΩΦΗ ΔΕΥΤΕΡΟΥ ΟΡΟΦΟΥ