



Παρατηρήσεις :		Αριθμός 1
ΥΠΟΜΝΗΜΑ ΓΟΥΡΝΑ ΘΕΣΗ ΓΙΑ ΦΟΥΡΝΟ ΚΑΙ ΜΑΤΙΑ ΘΕΣΗ ΓΙΑ ΨΥΓΕΙΟ ΘΕΣΗ ΓΙΑ ΠΛΥΝΤΗΡΙΟ ΠΙΑΤΩΝ ΘΕΣΗ ΓΙΑ ΠΛΥΝΤΗΡΙΟ ΡΟΥΧΩΝ ΘΕΣΗ ΓΙΑ ΣΤΕΓΝΩΤΗΡΙΟ ΑΓΩΓΟΣ ΓΙΑ ΤΑ ΡΟΥΧΑ		
Τεμάχιο 2666, Φ/Σ 40/63W2, Τμήμα 11 ΛΑΡΝΑΚΑ ΑΓΙΟΣ ΝΙΚΟΛΑΟΣ		
ΠΡΟΤΕΙΝΟΜΕΝΑ ΥΨΟΜΕΤΡΑ ΥΦΙΣΤΑΜΕΝΑ ΥΨΟΜΕΤΡΑ		
Οικοδομή:	ΠΟΛΥΚΑΤΟΙΚΙΑ RIA COURT NO. 78 ΣΤΗΝ ΛΑΡΝΑΚΑ	
Καζαντζής & Δημητρίου ΑΡΧΙΤΕΚΤΟΝΕΣ-ΜΗΧΑΝΙΚΟΙ ΔΗΜΗΤΡΙΟΥ-ΙΣΣΑ ΜΑΡΙΝΑ ΑΡΧΙΤΕΚΤΟΝΑΣ Α.Μ. 13218 ΚΑΖΑΝΤΖΗΣ ΕΥΑΝΘΗΣ ΠΟΛΙΤΙΚΟΣ ΜΗΧΑΝΙΚΟΣ Α.Μ. 50629 Λεωφ. Σπίρου Κυπριανού 32, Issa Court F301 Τηλ. 24662930, Φαξ 24662931 6058 Λάρνακα, Κύπρος		
Τίτλος Σχεδίου	ΚΑΤΟΨΗ ΥΠΟΣΤΕΓΟΥ ΧΩΡΟΤΑΞΙΚΟ	
Κλίμακα	1:100	
Ημερομηνία	ΦΕΒΡΟΥΑΡΙΟ 2023	
Αριθμός Σχεδίου	Α 825 - 01	
ΣΦΡΑΓΙΔΑ :		

Αριθμός

3

Παρατηρήσεις :

ΥΠΟΜΝΗΜΑ

-  ή  ΓΟΥΡΝΑ
-  ΘΕΣΗ ΓΙΑ ΦΟΥΡΝΟ ΚΑΙ ΜΑΤΙΑ
-  ΘΕΣΗ ΓΙΑ ΨΥΓΕΙΟ
-  ΘΕΣΗ ΓΙΑ ΠΛΥΝΤΗΡΙΟ ΠΙΑΤΩΝ
-  ΘΕΣΗ ΓΙΑ ΠΛΥΝΤΗΡΙΟ ΡΟΥΧΩΝ
-  ΘΕΣΗ ΓΙΑ ΣΤΕΓΝΩΤΗΡΙΟ
-  ΑΓΩΓΟΣ ΓΙΑ ΤΑ ΡΟΥΧΑ

Τεμάχιο 2666, Φ/Σ 40/63W2, Τμήμα 11
ΛΑΡΝΑΚΑ ΑΓΙΟΣ ΝΙΚΟΛΑΟΣ


FLAT A/A	LIVING AREA	COV. VERAN.	UNCO. VERAN.	TOTAL
Δ201	82.00 SQ.M.	22 SQ.M.	00.00 SQ.M.	104.00 SQ.M.
Δ202	82.00 SQ.M.	22 SQ.M.	00.00 SQ.M.	104.00 SQ.M.
TOTAL	SQ.M.	SQ.M.	SQ.M.	SQ.M.

ΣΥΝΤΕΛΕΣΤΗΣ ΔΟΜΗΣΗΣ 180.65 Τ.Μ.

ΠΡΟΤΕΙΝΟΜΕΝΑ ΥΨΟΜΕΤΡΑ

ΥΦΙΣΤΑΜΕΝΑ ΥΨΟΜΕΤΡΑ

Οικοδομή: ΠΟΛΥΚΑΤΟΙΚΙΑ
RIA COURT NO. 78
ΣΤΗΝ ΛΑΡΝΑΚΑ

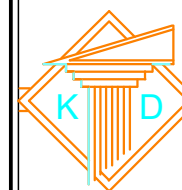

Καζαντζής & Δημητρίου

ΑΡΧΙΤΕΚΤΟΝΕΣ-ΜΗΧΑΝΙΚΟΙ

ΔΗΜΗΤΡΙΟΥ-ΙΣΣΑ ΜΑΡΙΝΑ

ΑΡΧΙΤΕΚΤΟΝΑΣ Α.Μ. 13218

ΚΑΖΑΝΤΖΗΣ ΕΥΑΝΘΗΣ

ΠΟΛΙΤΙΚΟΣ ΜΗΧΑΝΙΚΟΣ Α.Μ. 50629

Λεωφ. Σπύρου Κυπριανού 32, Issa Court F301

Τηλ. 24662930, Φαξ 24662931

6058 Λάρνακα, Κύπρος

Τίτλος
Σχεδίου ΚΑΤΟΨΗ 2ου ΟΡΟΦΟΥ


Κλίμακα 1:100

Ημερομηνία ΦΕΒΡΟΥΑΡΙΟ 2023

Αριθμός
Σχεδίου Α 825 - 03

ΣΦΡΑΓΙΔΑ :

ΚΑΤΟΨΗ 2ου ΟΡΟΦΟΥ

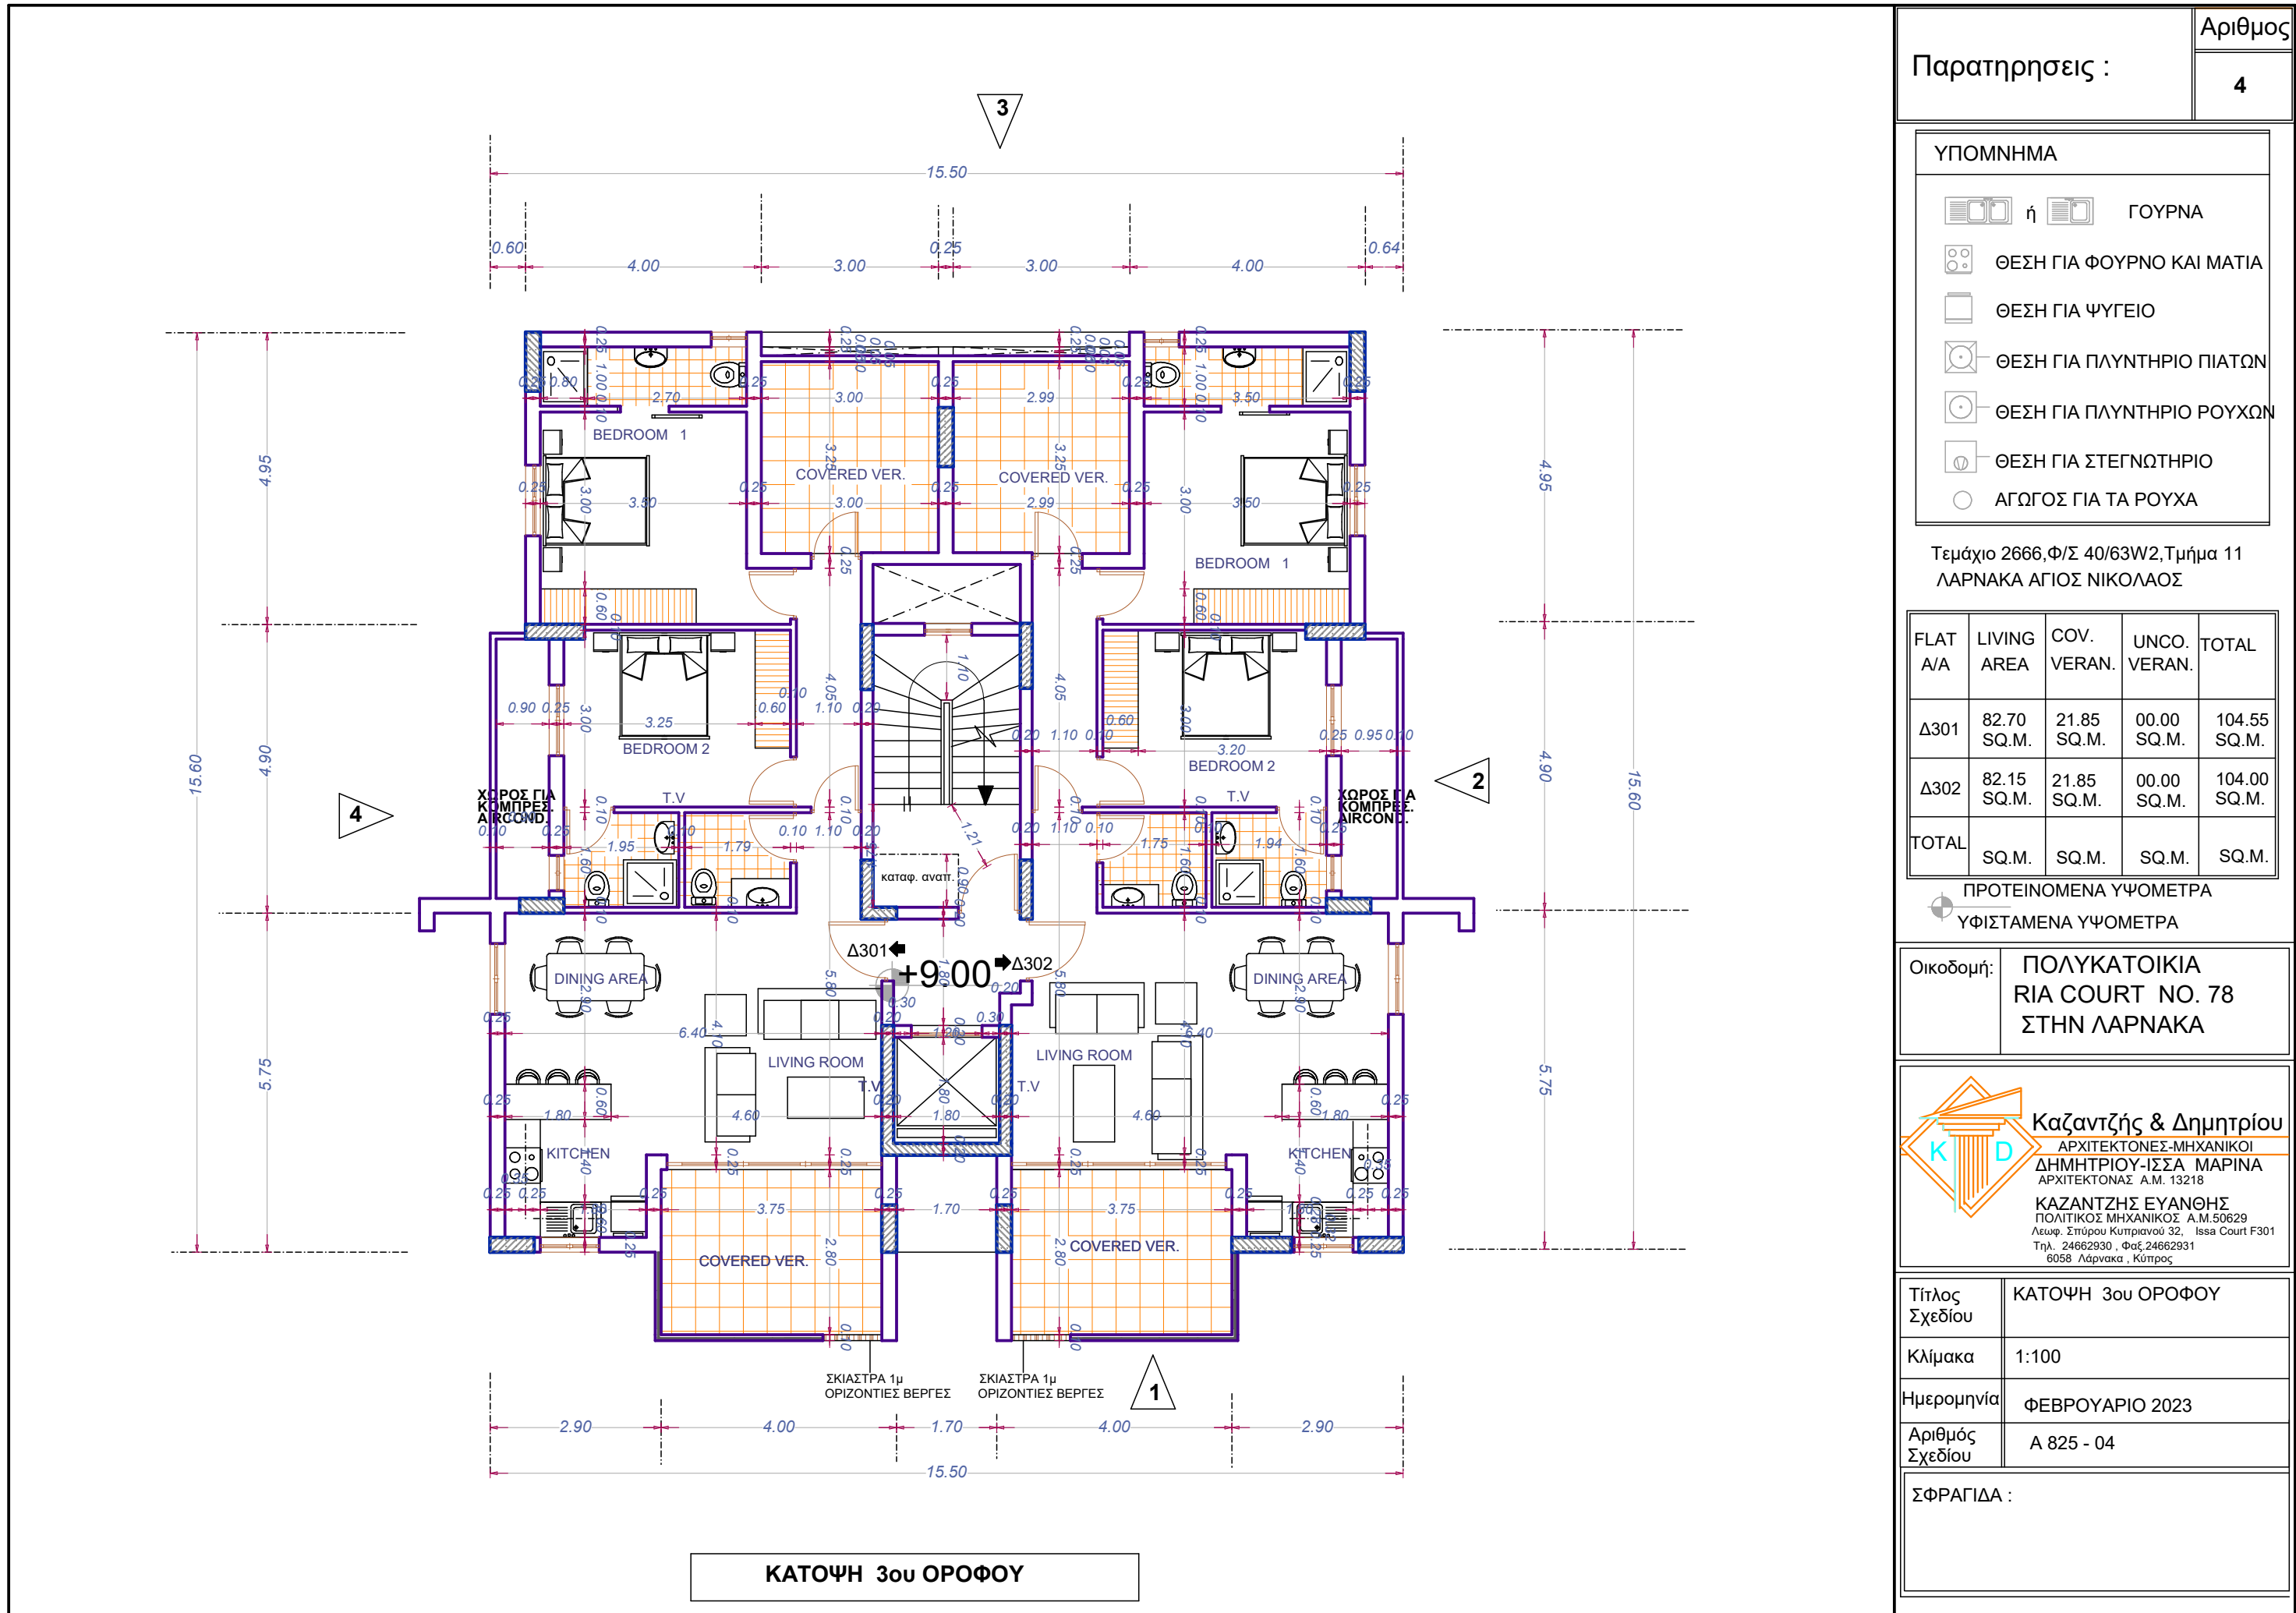

Παρατηρήσεις :

ΥΠΟΜΝΗΜΑ

-  ή  ΓΟΥΡΝΑ
-  ΘΕΣΗ ΓΙΑ ΦΟΥΡΝΟ ΚΑΙ ΜΑΤΙΑ
-  ΘΕΣΗ ΓΙΑ ΨΥΓΕΙΟ
-  ΘΕΣΗ ΓΙΑ ΠΛΥΝΤΗΡΙΟ ΠΙΑΤΩΝ
-  ΘΕΣΗ ΓΙΑ ΠΛΥΝΤΗΡΙΟ ΡΟΥΧΩΝ
-  ΘΕΣΗ ΓΙΑ ΣΤΕΓΝΩΤΗΡΙΟ
-  ΑΓΩΓΟΣ ΓΙΑ ΤΑ ΡΟΥΧΑ


Τεμάχιο 2666, Φ/Σ 40/63W2, Τμήμα 11
ΛΑΡΝΑΚΑ ΑΓΙΟΣ ΝΙΚΟΛΑΟΣ

FLAT A/A	LIVING AREA	COV. VERAN.	UNCO. VERAN.	TOTAL
Δ401	82.70 SQ.M.	21.85 SQ.M.	00.00 SQ.M.	104.55 SQ.M.
Δ402	82.15 SQ.M.	21.85 SQ.M.	00.00 SQ.M.	104.00 SQ.M.
TOTAL	SQ.M.	SQ.M.	SQ.M.	SQ.M.

ΠΡΟΤΕΙΝΟΜΕΝΑ ΥΦΟΜΕΤΡΑ

ΥΦΙΣΤΑΜΕΝΑ ΥΦΟΜΕΤΡΑ

Οικοδομή: ΠΟΛΥΚΑΤΟΙΚΙΑ
RIA COURT NO. 78
ΣΤΗΝ ΛΑΡΝΑΚΑ

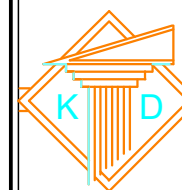

Καζαντζής & Δημητρίου

ΑΡΧΙΤΕΚΤΟΝΕΣ-ΜΗΧΑΝΙΚΟΙ
ΔΗΜΗΤΡΙΟΥ-ΙΣΣΑ ΜΑΡΙΝΑ
ΑΡΧΙΤΕΚΤΟΝΑΣ Α.Μ. 13218ΚΑΖΑΝΤΖΗΣ ΕΥΑΝΘΗΣ
ΠΟΛΙΤΙΚΟΣ ΜΗΧΑΝΙΚΟΣ Α.Μ. 50629
Λεωφ. Σπίρου Κυπριανού 32, Issa Court F301
Τηλ. 24662930, Φαξ 24662931
6058 Λάρνακα, Κύπρος

Τίτλος
Σχεδίου

ΚΑΤΟΨΗ 4ου ΟΡΟΦΟΥ

Κλίμακα

1:100


Ημερομηνία

ΦΕΒΡΟΥΑΡΙΟ 2023

Αριθμός
Σχεδίου

Α 825 - 05

ΣΦΡΑΓΙΔΑ :

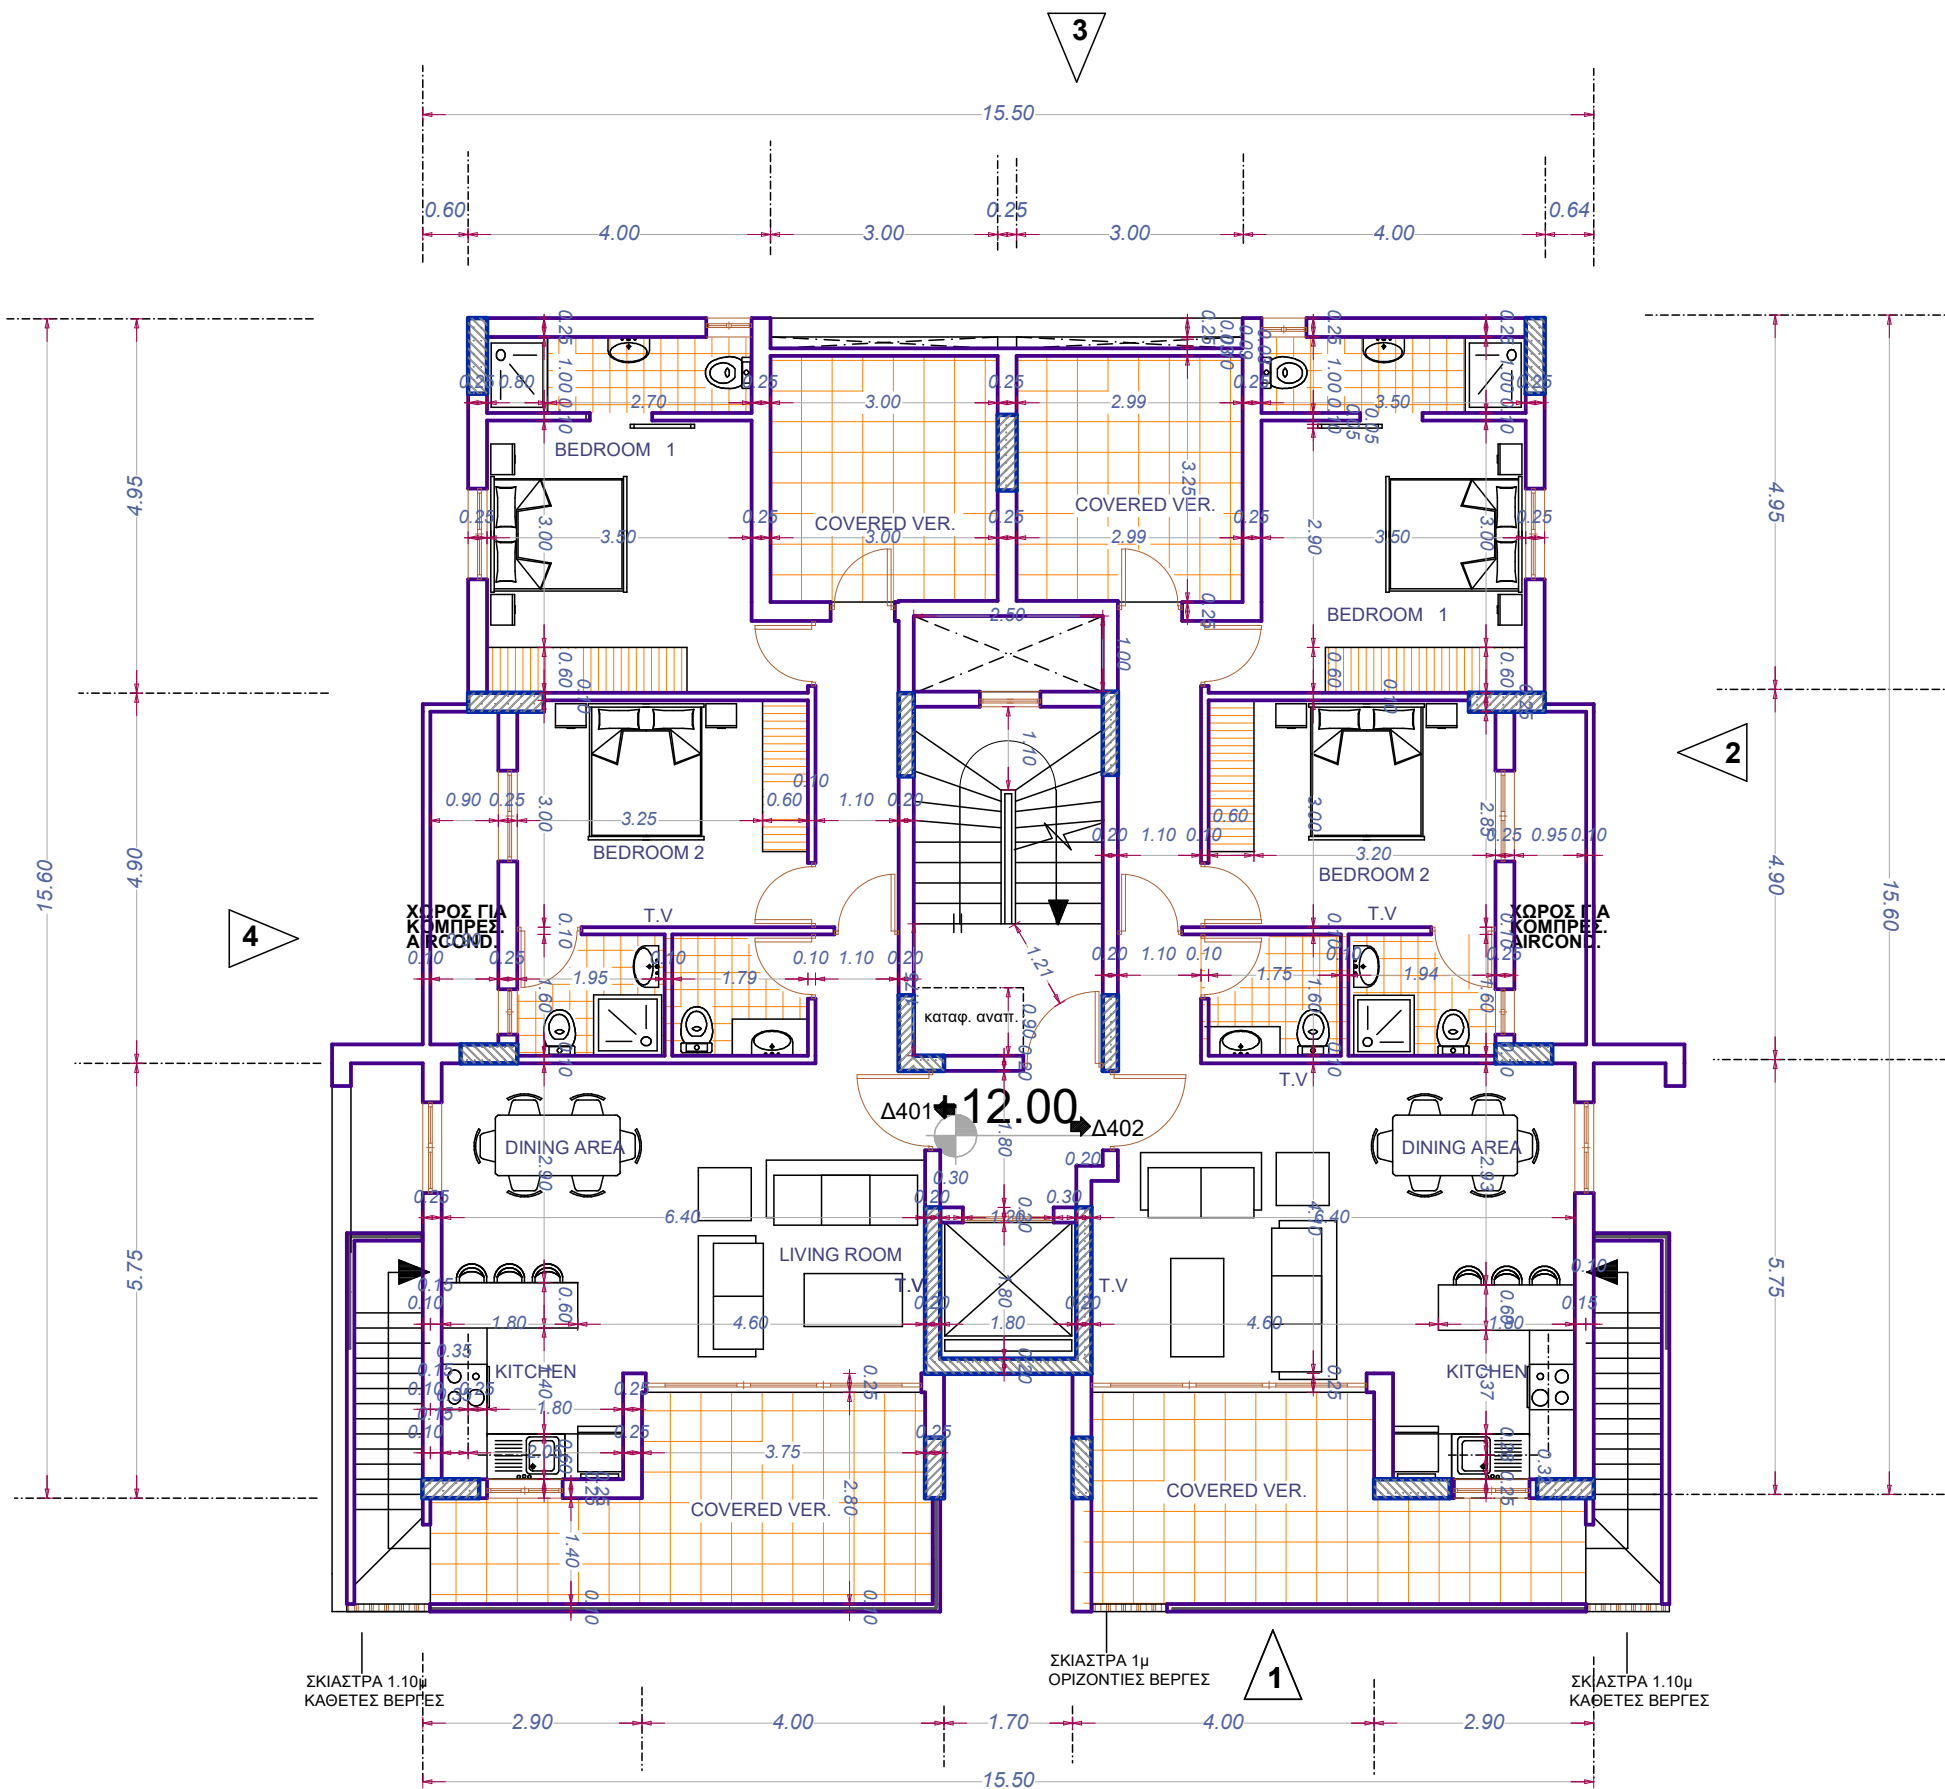

ΚΑΤΟΨΗ 4ου ΟΡΟΦΟΥ



ΠΡΟΣΟΠΗ - ΟΨΗ 1

Παρατηρήσεις :

Αριθμός

7

ΥΠΟΜΝΗΜΑ

- 1 ΤΡΙΑ ΧΕΡΙΑ ΣΟΥΒΑ & ΠΟΓΙΑ ΤΥΠΟΥ ΣΑΝΤΕΞ - ΘΕΡΜΟΜΟΝΩΤΙΚΟ
- 2 ΕΠΕΝΔΥΣΗ ΜΕ ΞΥΛΟ
- 3 ΕΓΧΡΩΜΟ ΑΛΟΥΜΙΝΙΟ ΣΚΟΥΡΟ ΓΡΙΖΟ
- 4 ΠΑΤΟΥΔΑ ΑΠΟ ΜΑΡΜΑΡΟ
- 5 ΕΠΕΝΔΥΣΗ ΜΕ ΜΑΡΜΑΡΟ
- 6 ΚΑΓΚΕΛΛΟ ΑΠΟ ΓΥΑΛΙ
- 7 ΣΙΔΕΡΕΝΙΑ ΚΑΓΚΕΛΑ
- 8 ΑΛΟΥΜΙΝΙΑ ΠΟΡΤΑ ΜΕ ΛΟΥΒΡΟ
- 9 ΜΟΝΟΚΟΜΜΑΤΟ ΓΥΑΛΙ
- 10 ΞΥΛΙΝΗ ΠΕΡΓΑΛΑ
- 11 ΓΥΑΛΛΙΝΗ ΕΞΩΠΟΡΤΑ
- 12 ΓΚΡΙΖΟ ΑΛΟΥΜΙΝΙΑ ΣΚΙΑΣΤΡΑ

Οικοδομή: ΠΟΛΥΚΑΤΟΙΚΙΑ
RIA COURT NO.78
ΣΤΗΝ ΛΑΡΝΑΚΑ

 **Καζαντζής & Δημητρίου**
ΑΡΧΙΤΕΚΤΟΝΕΣ-ΜΗΧΑΝΙΚΟΙ
ΔΗΜΗΤΡΙΟΥ-ΙΣΣΑ ΜΑΡΙΝΑ
ΑΡΧΙΤΕΚΤΟΝΑΣ Α.Μ. 13218
ΚΑΖΑΝΤΖΗΣ ΕΥΑΝΘΗΣ
ΠΟΛΙΤΙΚΟΣ ΜΗΧΑΝΙΚΟΣ Α.Μ.50629
Σπύρου Κυπριανού 32 Jessa Court- Δ301
Τηλ.24662930 ,Φαξ 24662931
6058 Λάρνακα , Κύπρος


Τίτλος
Σχεδίου ΠΡΟΣΟΠΗ - ΟΨΗ 1

Κλίμακα 1:100

Ημερομηνία ΦΕΒΡΟΥΑΡΙΟ 2023

Αριθμός
Σχεδίου A 825 -07

ΣΦΡΑΓΙΔΑ :

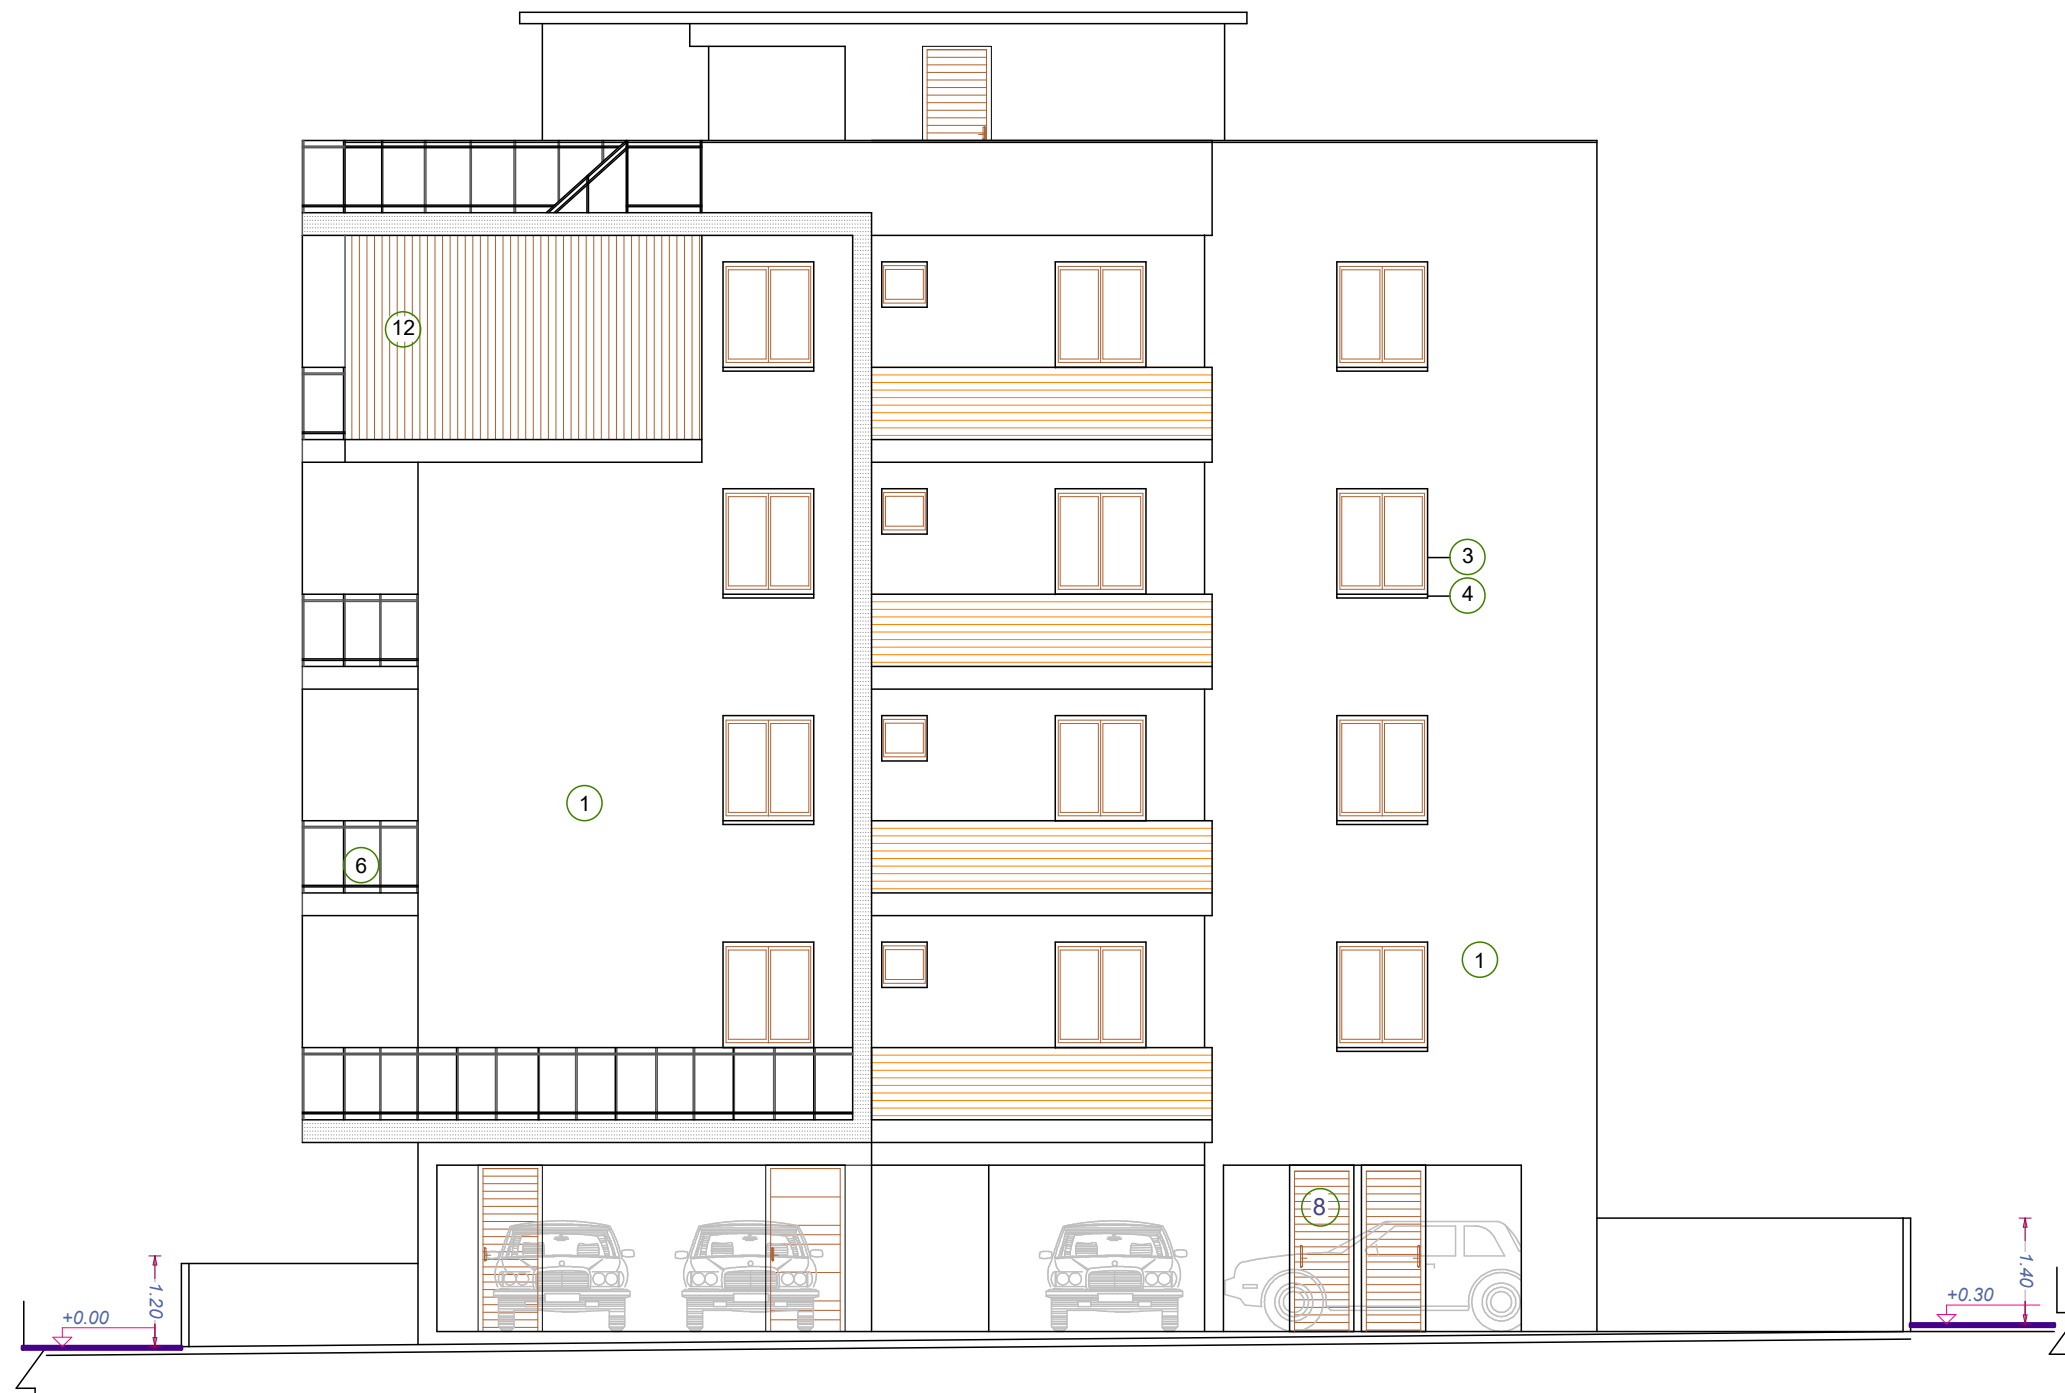

ΠΛΑΓΙΑ ΟΨΗ - ΟΨΗ 2

- | ΥΠΟΜΝΗΜΑ | |
|----------|---|
| 1 | ΤΡΙΑ ΧΕΡΙΑ ΣΟΥΒΑ & ΠΟΓΙΑ ΤΥΠΟΥ ΣΑΝΤΕΞ - ΘΕΡΜΟΜΟΝΩΤΙΚΟ |
| 2 | ΕΠΕΝΔΥΣΗ ΜΕ ΞΥΛΟ |
| 3 | ΕΓΧΡΩΜΟ ΑΛΟΥΜΙΝΙΟ ΣΚΟΥΡΟ ΓΡΙΖΟ |
| 4 | ΠΑΤΟΥΔΑ ΑΠΟ ΜΑΡΜΑΡΟ |
| 5 | ΕΠΕΝΔΥΣΗ ΜΕ ΜΑΡΜΑΡΟ |
| 6 | ΚΑΓΚΕΛΛΟ ΑΠΟ ΓΥΑΛΙ |
| 7 | ΣΙΔΕΡΕΝΙΑ ΚΑΓΚΕΛΑ |
| 8 | ΑΛΟΥΜΙΝΙΑ ΠΟΡΤΑ ΜΕ ΛΟΥΒΡΟ |
| 9 | ΜΟΝΟΚΟΜΜΑΤΟ ΓΥΑΛΙ |
| 10 | ΞΥΛΙΝΗ ΠΕΡΓΑΛΑ |
| 11 | ΓΥΑΛΛΙΝΗ ΕΞΩΠΟΡΤΑ |
| 12 | ΓΚΡΙΖΟ ΑΛΟΥΜΙΝΙΑ ΣΚΙΑΣΤΡΑ |

Οικοδομή:	ΠΟΛΥΚΑΤΟΙΚΙΑ RIA COURT NO.78 ΣΤΗΝ ΛΑΡΝΑΚΑ
-----------	---

	Καζαντζής & Δημητρίου
	ΑΡΧΙΤΕΚΤΟΝΕΣ-ΜΗΧΑΝΙΚΟΙ
	ΔΗΜΗΤΡΙΟΥ-ΙΣΣΑ ΜΑΡΙΝΑ
	ΑΡΧΙΤΕΚΤΟΝΑΣ Α.Μ. 13218
	ΚΑΖΑΝΤΖΗΣ ΕΥΑΝΘΗΣ
	ΠΟΛΙΤΙΚΟΣ ΜΗΧΑΝΙΚΟΣ Α.Μ.50629
	Σπύρου Κυπριανού 32 Jessa Court- Δ301
	Τηλ.24662930, Φαξ 24662931
	6058 Λάρνακα, Κύπρος

Τίτλος Σχεδίου	ΠΛΑΓΙΑ ΟΨΗ - ΟΨΗ 2
Κλίμακα	1:100
Ημερομηνία	ΦΕΒΡΟΥΑΡΙΟ 2023
Αριθμός Σχεδίου	A 825 O8

ΣΦΡΑΓΙΔΑ :

Παρατηρήσεις :


Αριθμός

10

ΥΠΟΜΝΗΜΑ


- 1 ΤΡΙΑ ΧΕΡΙΑ ΣΟΥΒΑ & ΠΟΓΙΑ ΤΥΠΟΥ ΣΑΝΤΕΞ - ΘΕΡΜΟΜΟΝΩΤΙΚΟ
- 2 ΕΠΕΝΔΥΣΗ ΜΕ ΞΥΛΟ
- 3 ΕΓΧΡΩΜΟ ΑΛΟΥΜΙΝΙΟ ΣΚΟΥΡΟ ΓΡΙΖΟ
- 4 ΠΑΤΟΥΔΑ ΑΠΟ ΜΑΡΜΑΡΟ
- 5 ΕΠΕΝΔΥΣΗ ΜΕ ΜΑΡΜΑΡΟ
- 6 ΚΑΓΚΕΛΛΟ ΑΠΟ ΓΥΑΛΙ
- 7 ΣΙΔΕΡΕΝΙΑ ΚΑΓΚΕΛΑ
- 8 ΑΛΟΥΜΙΝΙΑ ΠΟΡΤΑ ΜΕ ΛΟΥΒΡΟ
- 9 ΜΟΝΟΚΟΜΜΑΤΟ ΓΥΑΛΙ
- 10 ΞΥΛΙΝΗ ΠΕΡΓΑΛΑ
- 11 ΓΥΑΛΛΙΝΗ ΕΞΩΠΟΡΤΑ
- 12 ΓΚΡΙΖΟ ΑΛΟΥΜΙΝΙΑ ΣΚΙΑΣΤΡΑ

Οικοδομή: ΠΟΛΥΚΑΤΟΙΚΙΑ
RIA COURT NO.78
ΣΤΗΝ ΛΑΡΝΑΚΑ

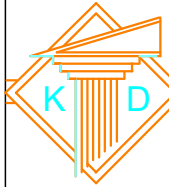 **Καζαντζής & Δημητρίου**
ΑΡΧΙΤΕΚΤΟΝΕΣ-ΜΗΧΑΝΙΚΟΙ
ΔΗΜΗΤΡΙΟΥ-ΙΣΣΑ ΜΑΡΙΝΑ
ΑΡΧΙΤΕΚΤΟΝΑΣ Α.Μ. 13218
ΚΑΖΑΝΤΖΗΣ ΕΥΑΝΘΗΣ
ΠΟΛΙΤΙΚΟΣ ΜΗΧΑΝΙΚΟΣ Α.Μ.50629
Σπύρου Κυπριανού 32 Jessa Court- Δ301
Τηλ.24662930 , Φαξ 24662931
6058 Λάρνακα , Κύπρος


Τίτλος Σχεδίου	ΠΛΑΓΙΑ ΟΨΗ - ΟΨΗ 4
Κλίμακα	1:100
Ημερομηνία	ΓΕΝΑΡΗΣ 2023
Αριθμός Σχεδίου	A 825 10

ΣΦΡΑΓΙΔΑ :

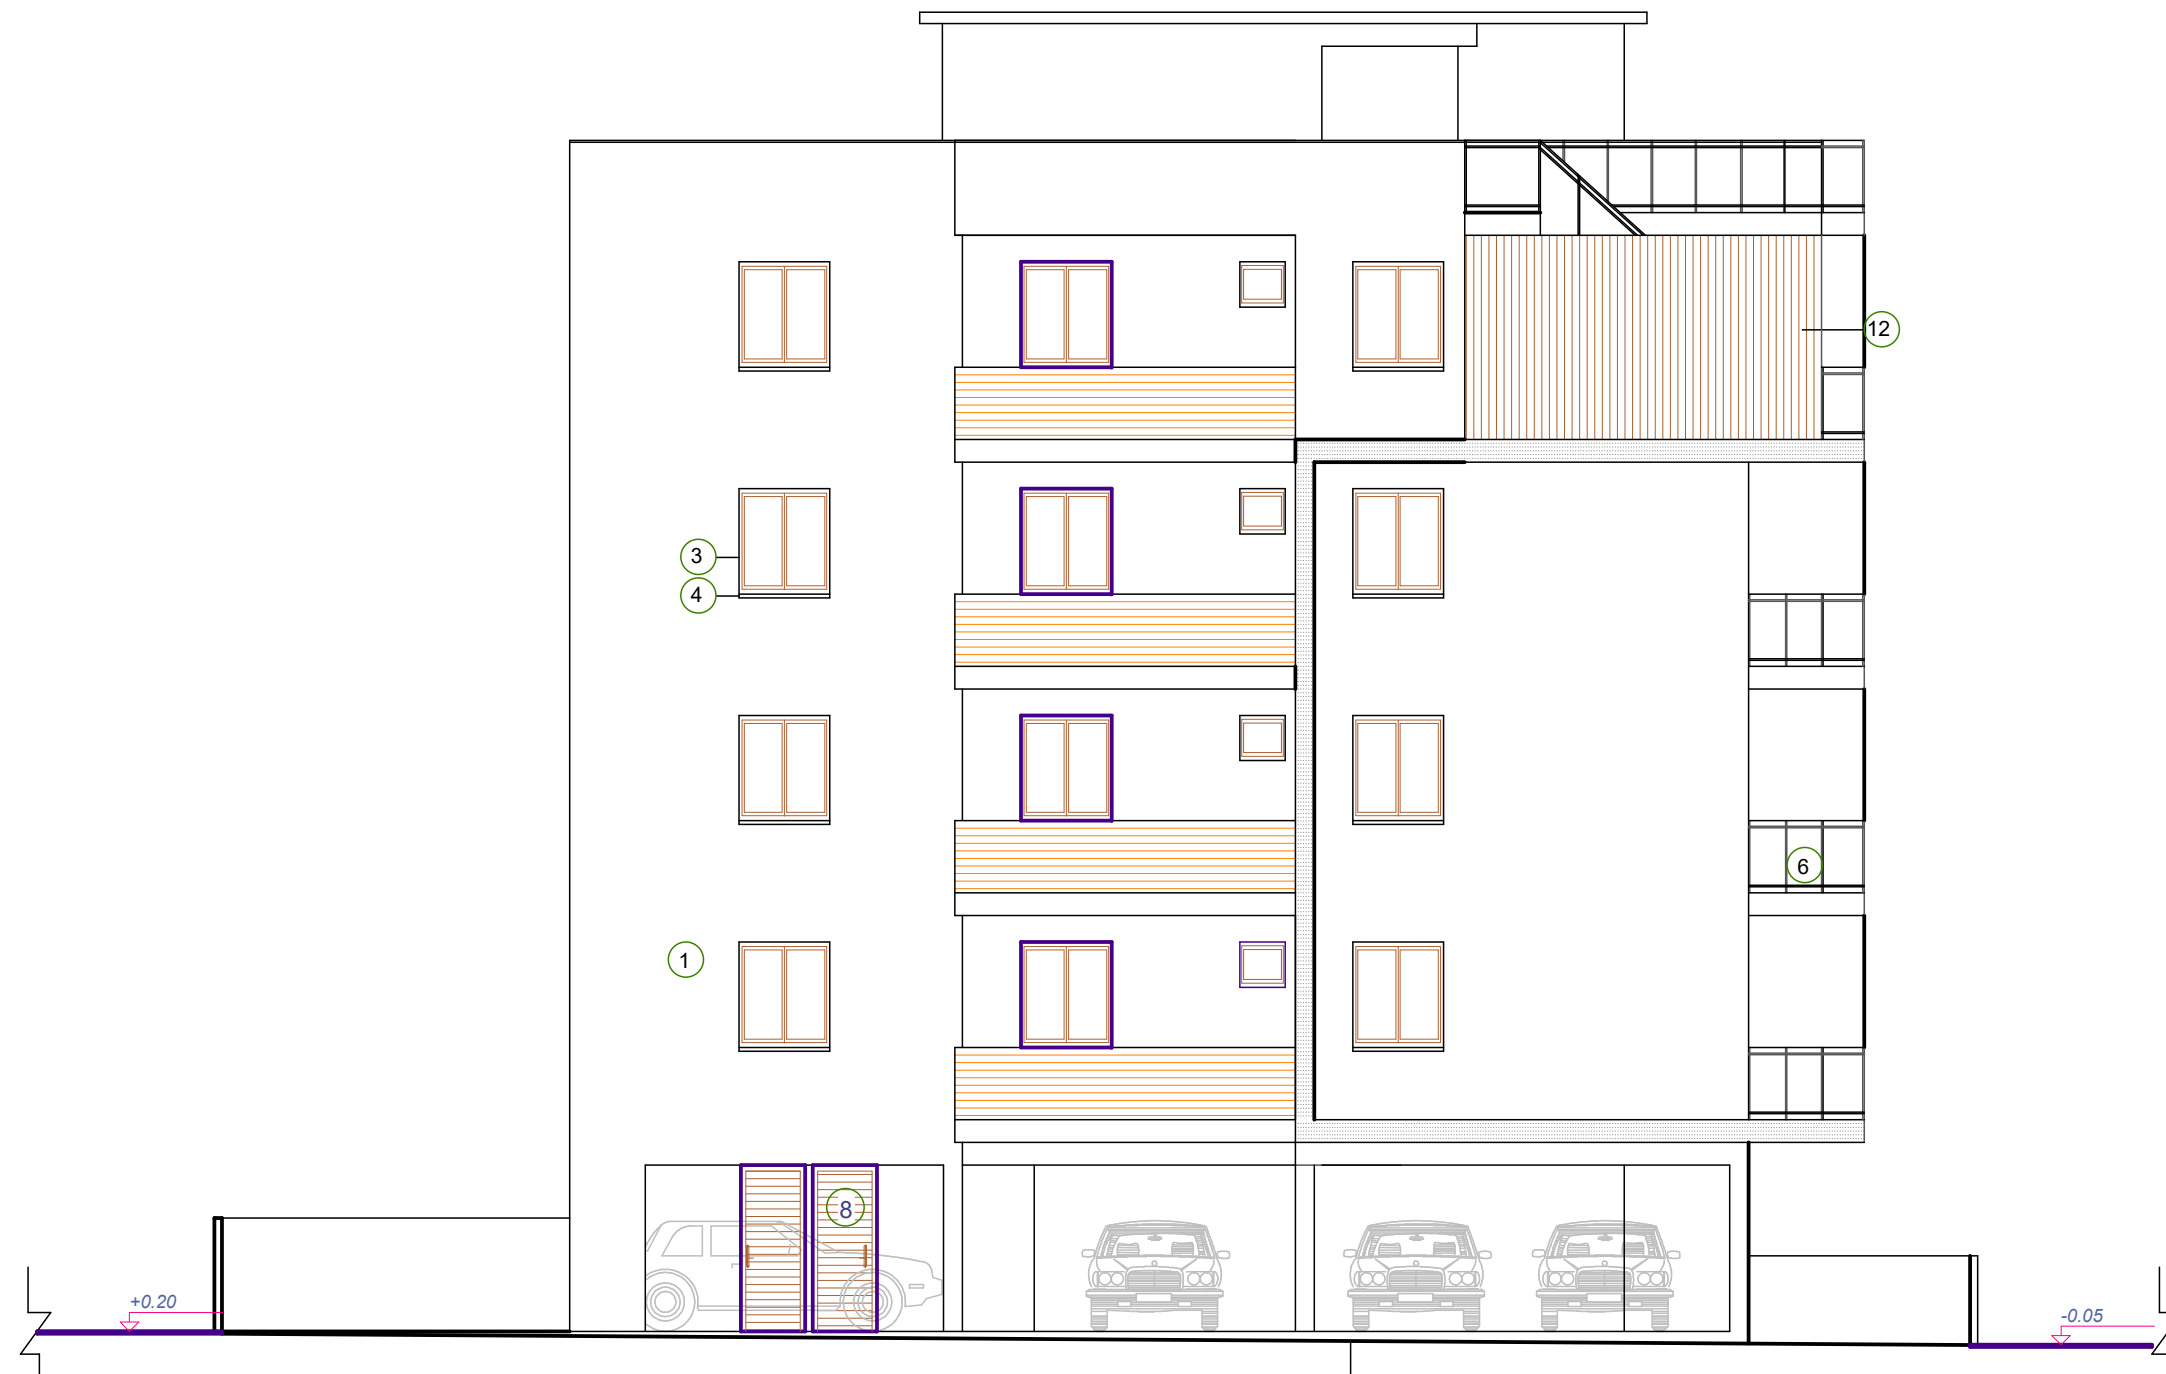


ΠΛΑΓΙΑ ΟΨΗ - ΟΨΗ 4

ΣΤΑΘΜΗ ΕΔΑΦΟΥΣ

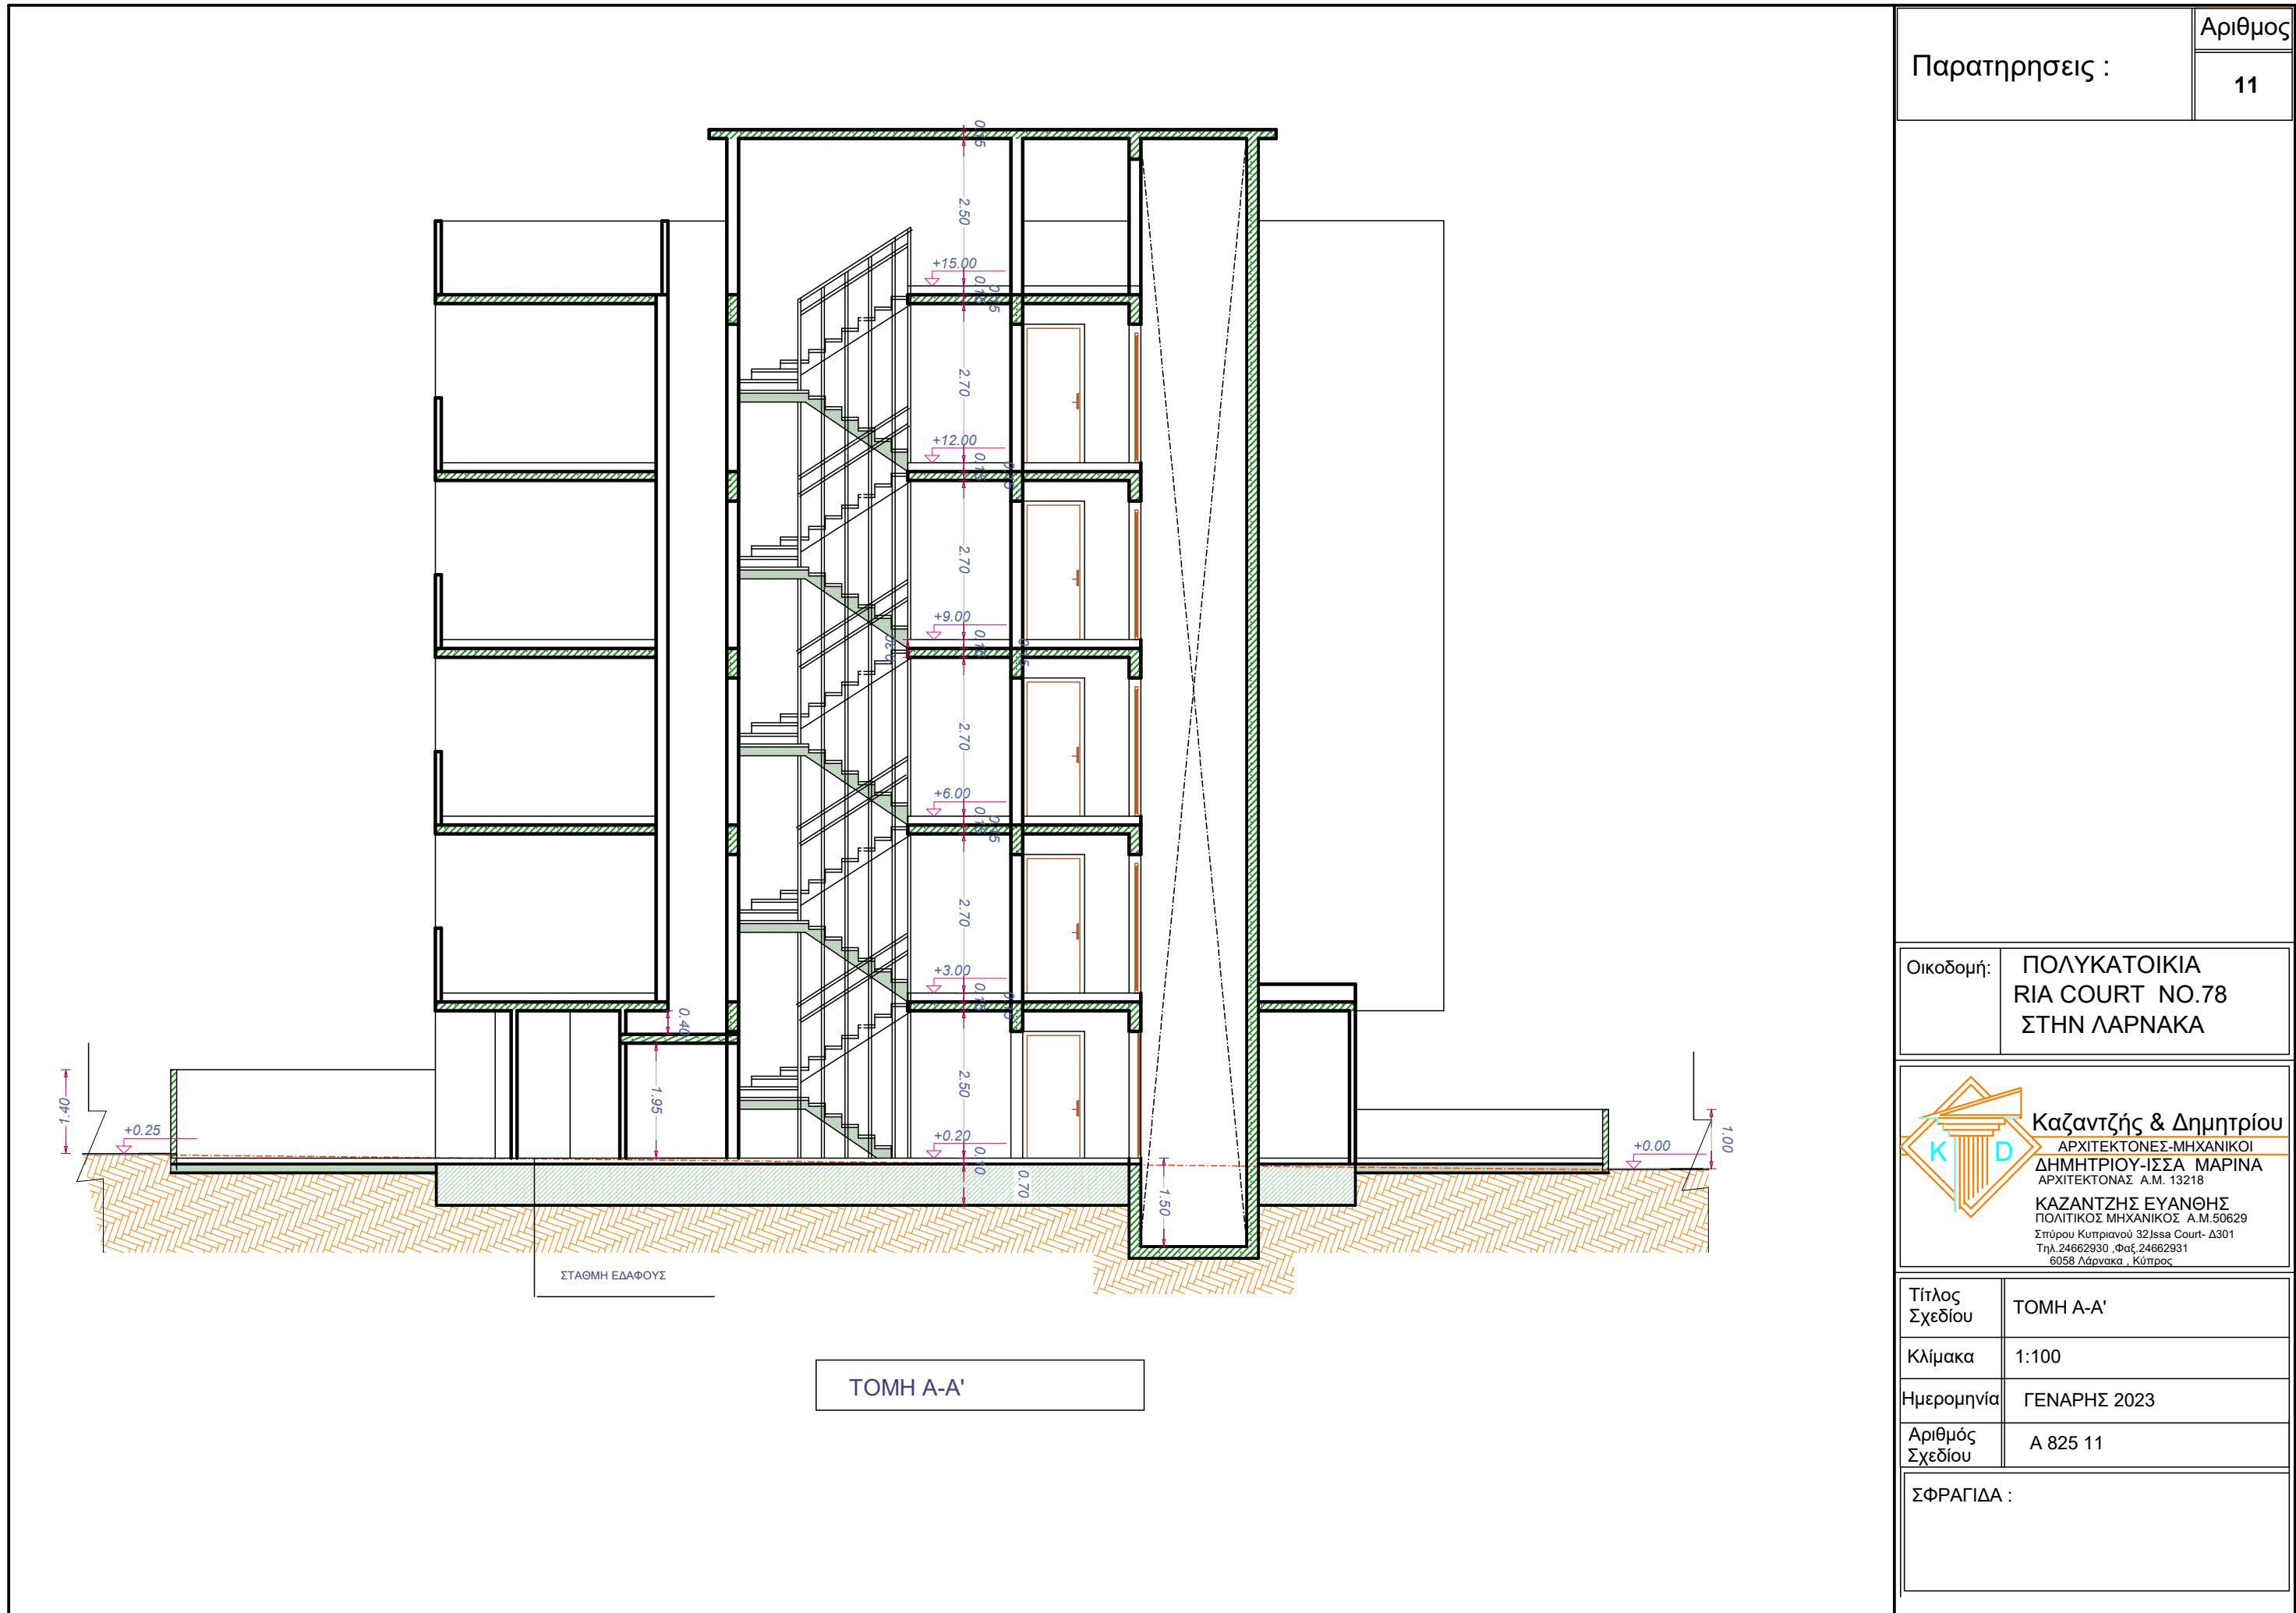

Παρατηρήσεις :	Αριθμός
	11


Οικοδομή:	ΠΟΛΥΚΑΤΟΙΚΙΑ RIA COURT NO.78 ΣΤΗΝ ΛΑΡΝΑΚΑ
-----------	---

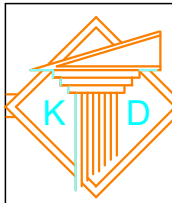

Καζαντζής & Δημητρίου
ΑΡΧΙΤΕΚΤΟΝΕΣ-ΜΗΧΑΝΙΚΟΙ
ΔΗΜΗΤΡΙΟΥ-ΙΣΣΑ ΜΑΡΙΝΑ
ΑΡΧΙΤΕΚΤΟΝΑΣ Α.Μ. 13218
ΚΑΖΑΝΤΖΗΣ ΕΥΑΝΘΗΣ
ΠΟΛΙΤΙΚΟΣ ΜΗΧΑΝΙΚΟΣ Α.Μ.50629
Σπύρου Κυπριανού 32 Jessa Court- Δ301
Τηλ.24662930 , Φαξ 24662931
6058 Λάρνακα , Κύπρος

Τίτλος Σχεδίου	ΤΟΜΗ Α-Α'
Κλίμακα	1:100
Ημερομηνία	ΓΕΝΑΡΗΣ 2023
Αριθμός Σχεδίου	A 825 11

ΣΦΡΑΓΙΔΑ :

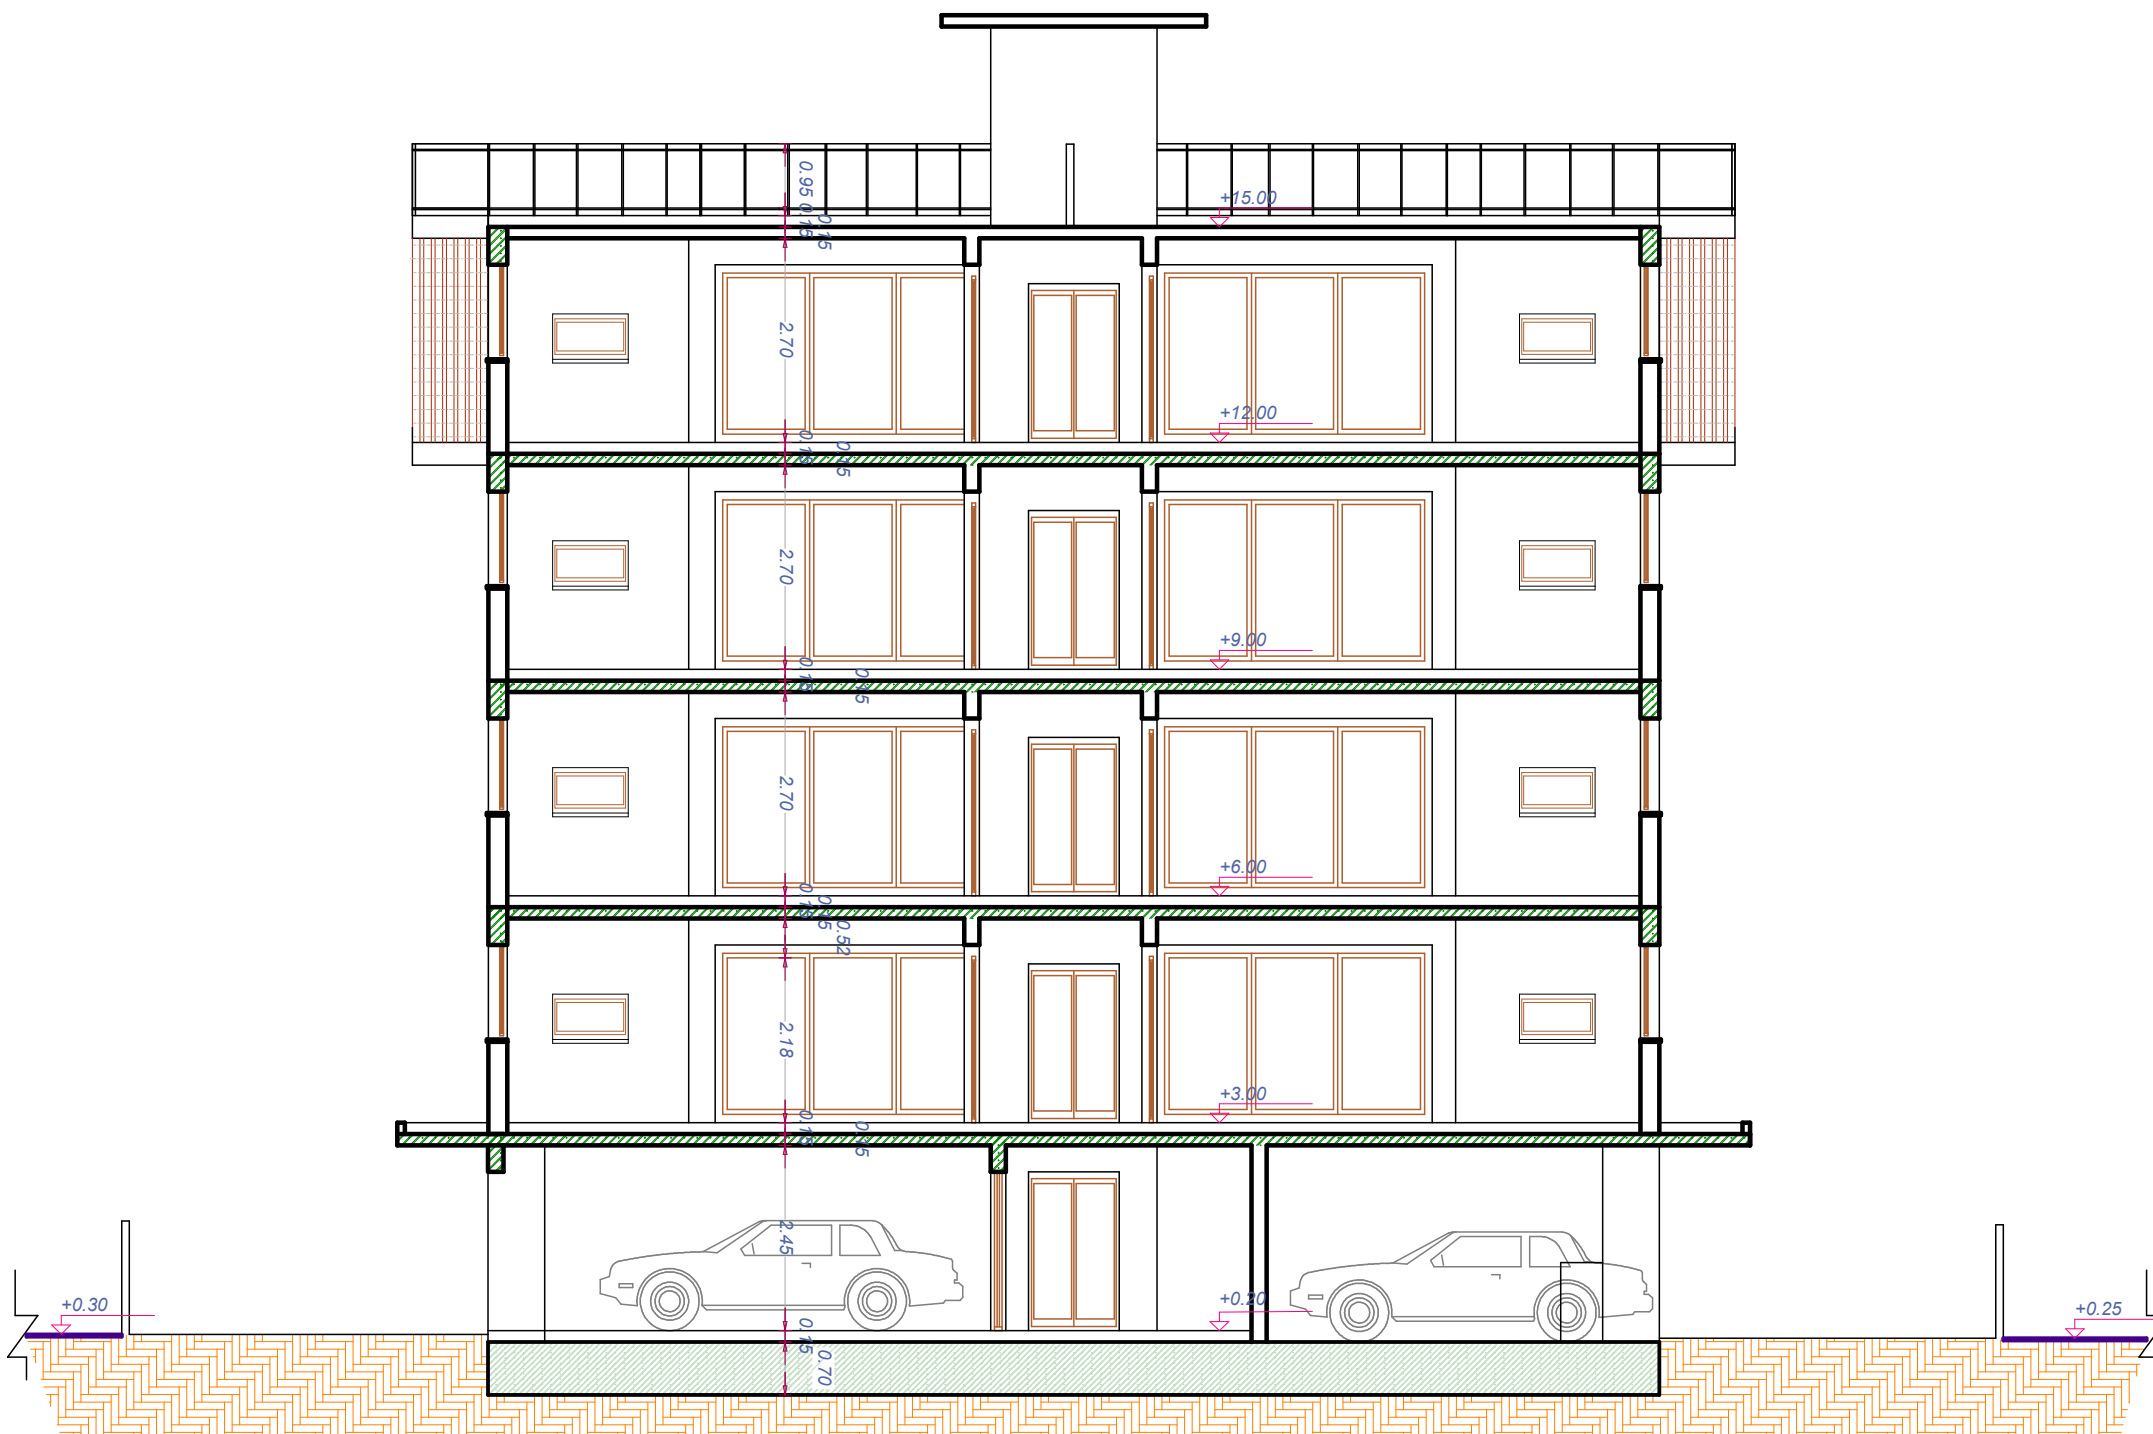

Παρατηρήσεις :

Αριθμός

12

Οικοδομή: ΠΟΛΥΚΑΤΟΙΚΙΑ
RIA COURT NO.78
ΣΤΗΝ ΛΑΡΝΑΚΑ

 **Καζαντζής & Δημητρίου**
ΑΡΧΙΤΕΚΤΟΝΕΣ-ΜΗΧΑΝΙΚΟΙ
ΔΗΜΗΤΡΙΟΥ-ΙΣΣΑ ΜΑΡΙΝΑ
ΑΡΧΙΤΕΚΤΟΝΑΣ Α.Μ. 13218
ΚΑΖΑΝΤΖΗΣ ΕΥΑΝΘΗΣ
ΠΟΛΙΤΙΚΟΣ ΜΗΧΑΝΙΚΟΣ Α.Μ.50629
Σπύρου Κυπριανού 32 Jssa Court- Δ301
Τηλ.24662930 , Φαξ 24662931
6058 Λάρνακα , Κύπρος

Τίτλος
Σχεδίου ΤΟΜΗ Β-Β

Κλίμακα 1:100

Ημερομηνία ΓΕΝΑΡΗΣ 2023

Αριθμός
Σχεδίου Α 825 11

ΣΦΡΑΓΙΔΑ :