


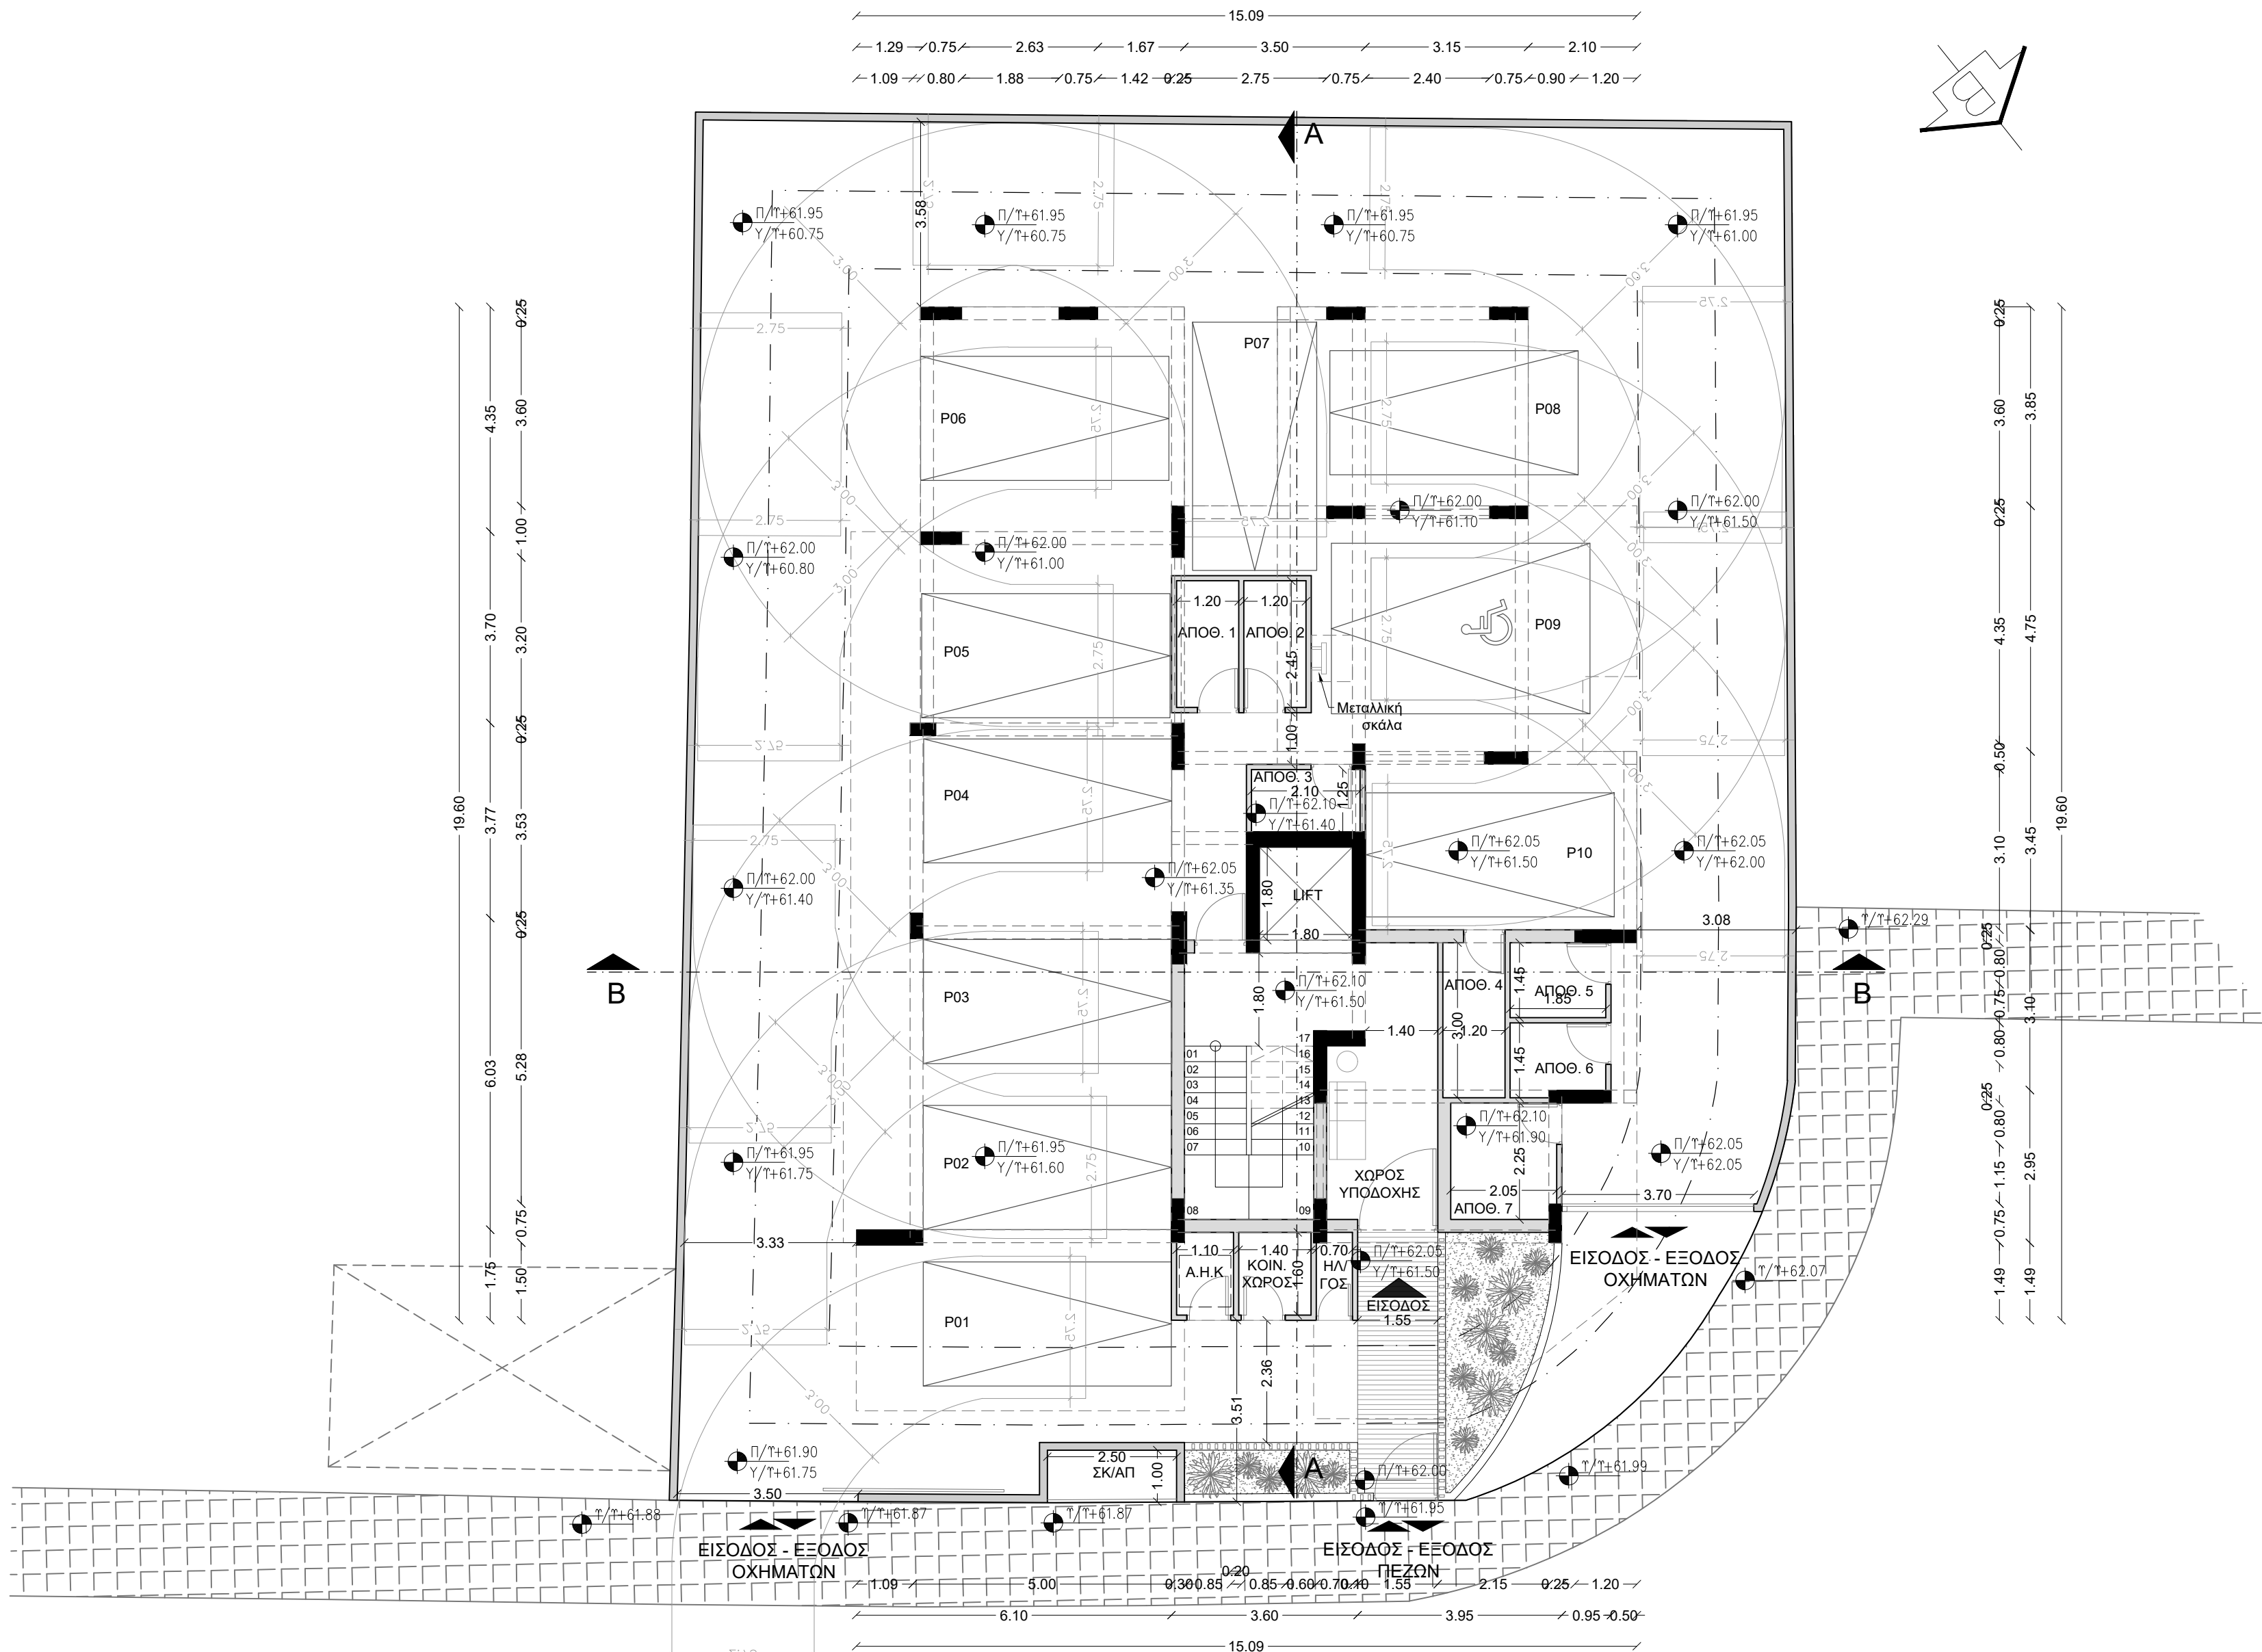

ΚΑΤΟΨΗ ΙΣΟΓΕΙΟΥ - ΠΙΛΟΤΗΣ

ΣΦΡΑΓΙΔΕΣ

ΠΑΡΑΤΗΡΗΣΕΙΣ - KEYNOTES

ΣΧΟΛΙΑ

ΗΜΕΡ.

ΥΠΟΜΝΗΜΑ

ΤΟΙΧΟΠΟΙΙΑ

ΟΠΛΙΣΜΕΝΟ ΣΚΥΡΟΔΕΜΑ

ΑΝΘΩΝΑΣ - ΧΩΜΑ

ΒΕΡΑΝΤΑ

ΑΒΓΔ: ΟΡΙΑ ΤΕΜΑΧΙΟΥ

VIA DESIGN STUDIO

ENGINEERS, ARCHITECTS & DESIGNERS

OFFICE@VIADesignSTUDIO.COM.CY

Agias Paraskevis 23
4044 Yermasoyia
Limassol

Tel. 25 317600
Mob.99 356600
Fax. 25 430770

ΙΔΙΟΚΤΗΤΗΣ

ΕΡΓΟ

ΠΟΛΥΚΑΤΟΙΚΙΑ 7 ΔΙΑΜΕΡΙΣΜΑΤΩΝ ΜΕ ΠΙΛΟΤΗ ΚΑΙ ROOF GARDEN

ΤΙΤΛΟΣ ΣΧΕΔΙΟΥ

ΚΑΤΟΨΗ ΙΣΟΓΕΙΟΥ - ΠΙΛΟΤΗΣ

ΑΡΧΙΤΕΚΤΟΝΑΣ

ΒΑΛΕΝΤΙΝΟΣ ΙΩΑΝΝΟΥ

ΣΧΕΔΙΑΣΤΗΣ/ΡΙΑ

ΗΜΕΡ.

ΔΕΚΕΜΒΡΙΟΣ 2023

ΚΛΙΜΑΚΑ


1:100 @ A2

PROJ. No.

68/2023

SHEET No.

01

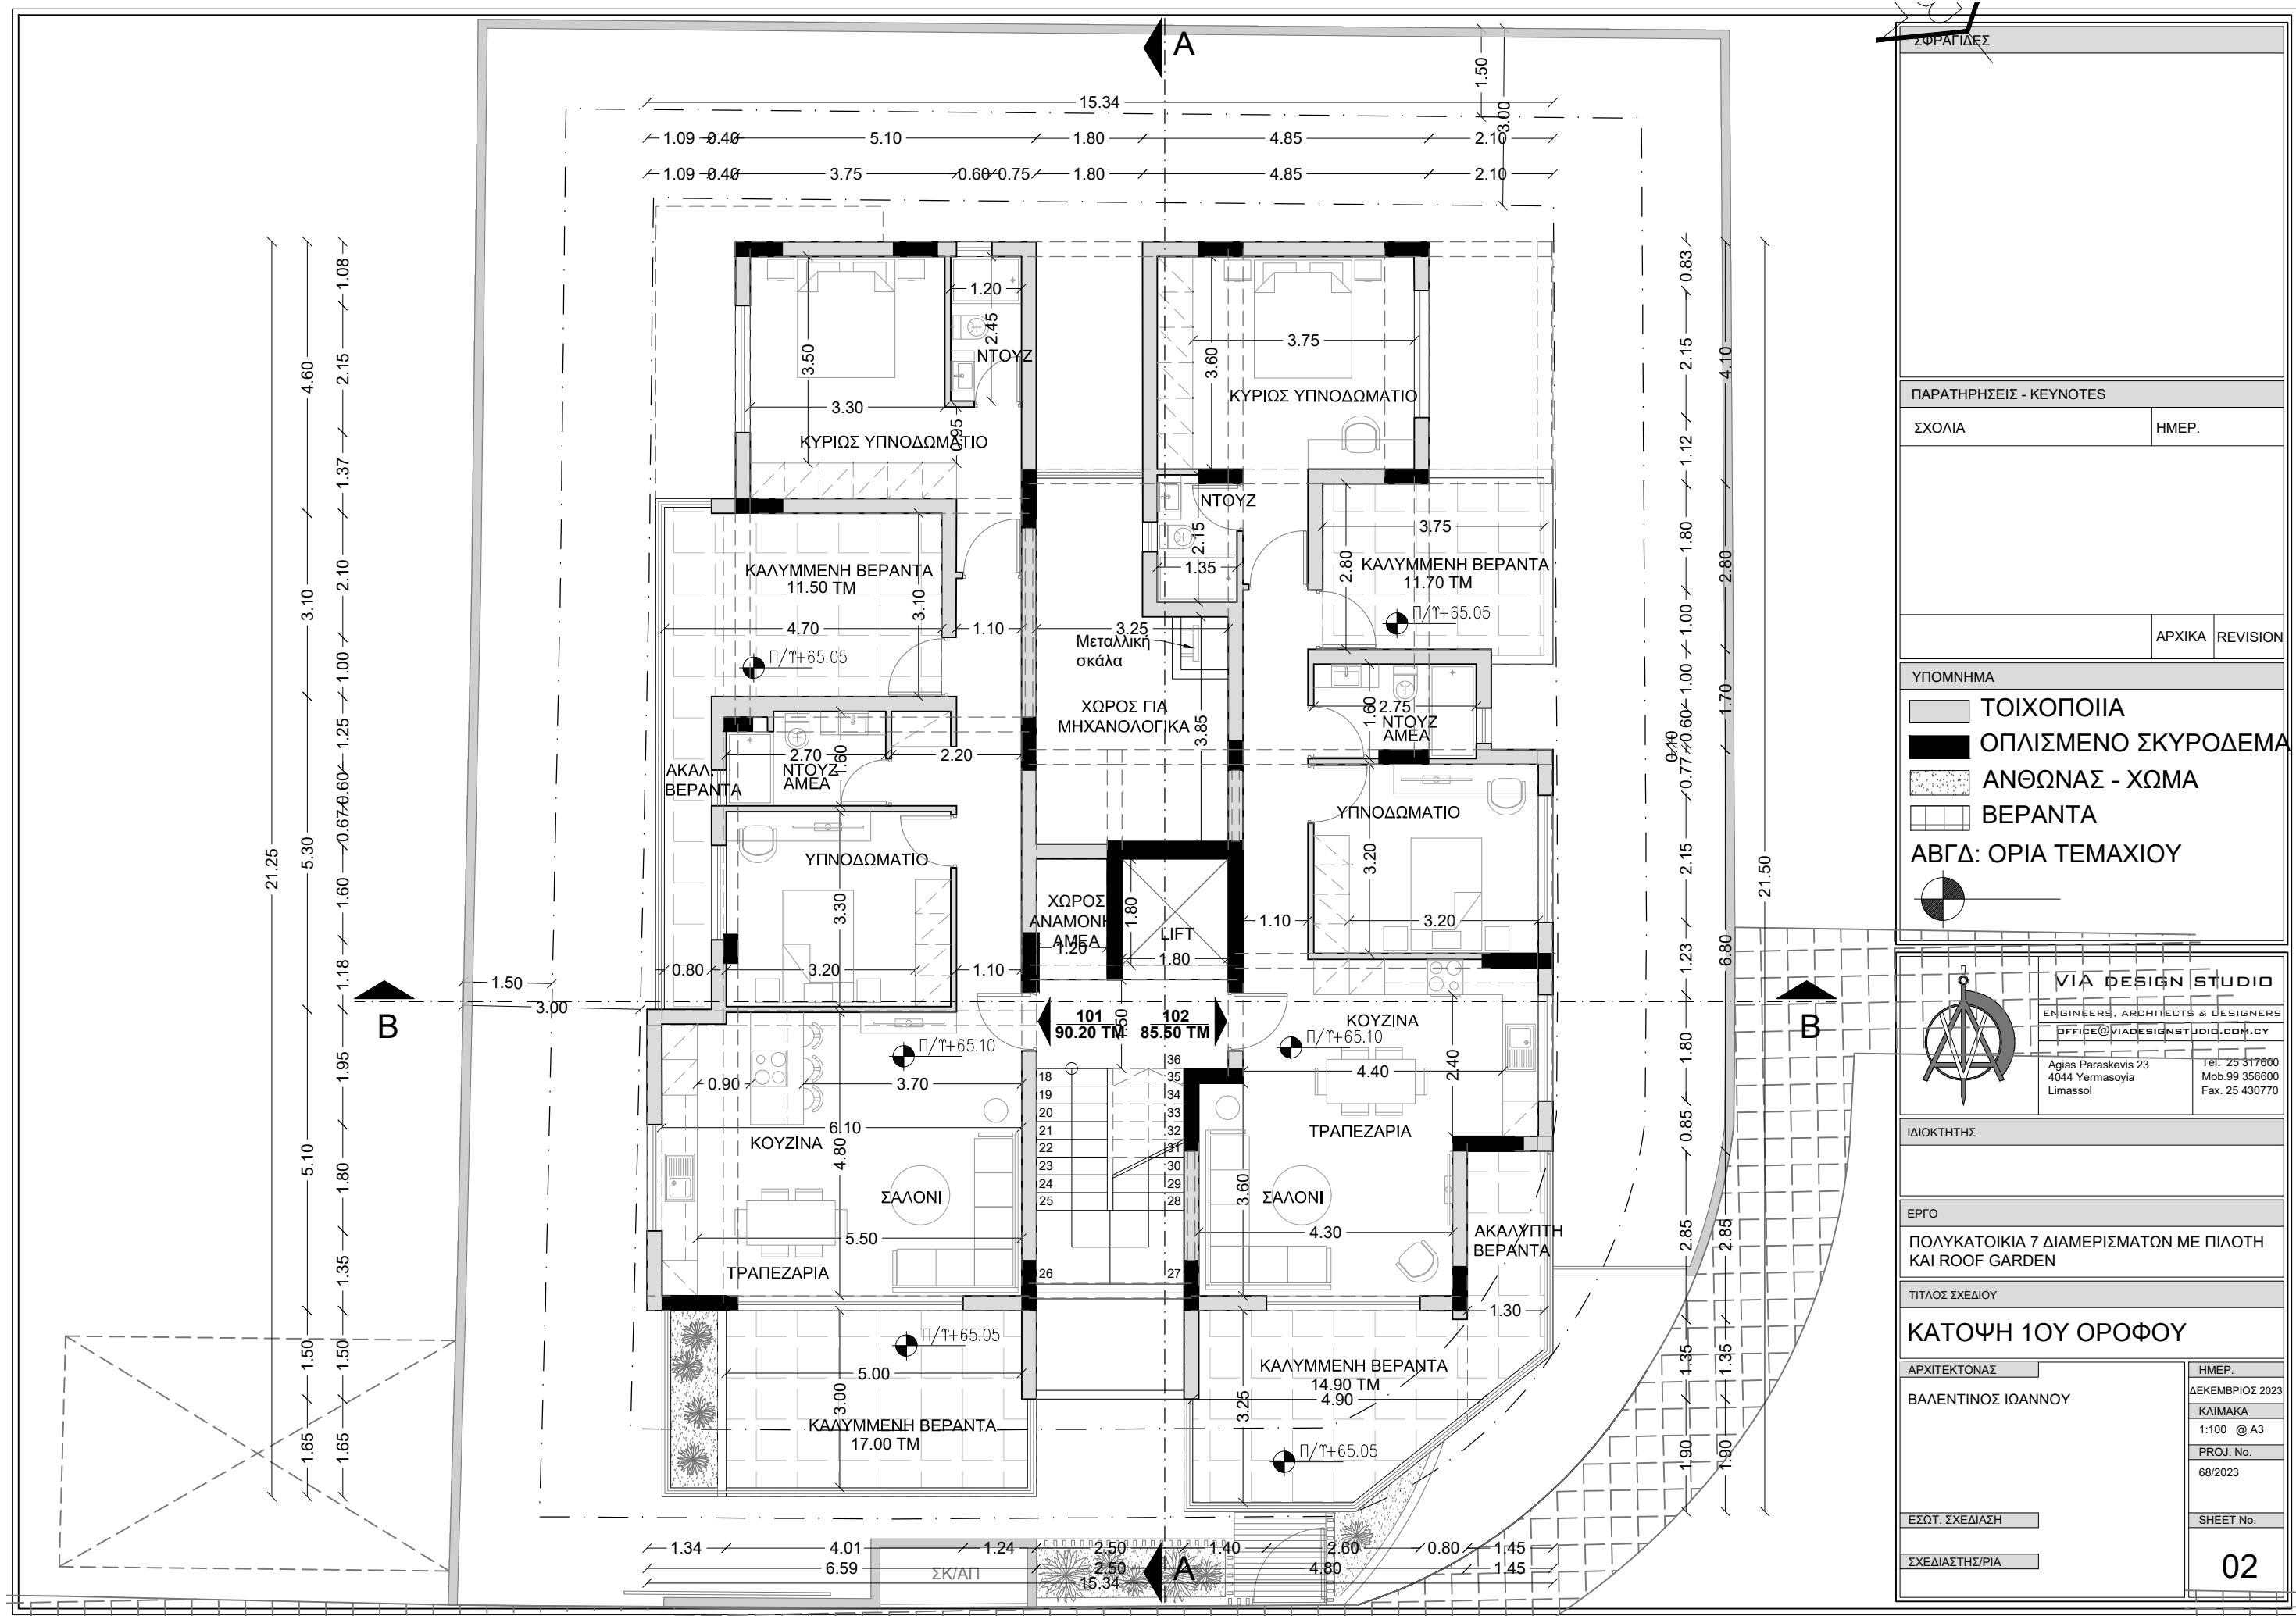

ΣΦΡΑΓΙΔΕΣ


ΠΑΡΑΤΗΡΗΣΕΙΣ - KEYNOTES

ΣΧΟΛΙΑ ΗΜΕΡ.

ΑΡΧΙΚΑ REVISION

ΥΠΟΜΝΗΜΑ

ΤΟΙΧΟΠΟΙΙΑ
ΟΠΛΙΣΜΕΝΟ ΣΚΥΡΟΔΕΜΑ
ΑΝΘΩΝΑΣ - ΧΩΜΑ
ΒΕΡΑΝΤΑ
ΑΒΓΔ: ΟΡΙΑ ΤΕΜΑΧΙΟΥ

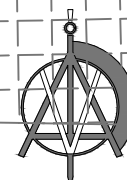

VIA DESIGN STUDIO

ENGINEERS, ARCHITECTS & DESIGNERS
OFFICE@VIADESIGNSTUDIO.COM.CY

Agias Paraskevis 23
4044 Yermasoyia
Limassol
Tel. 25 317600
Mob.99 356600
Fax. 25 430770

ΙΔΙΟΚΤΗΤΗΣ

ΕΡΓΟ

ΠΟΛΥΚΑΤΟΙΚΙΑ 7 ΔΙΑΜΕΡΙΣΜΑΤΩΝ ΜΕ ΠΙΛΟΤΗ
ΚΑΙ ROOF GARDEN

ΤΙΤΛΟΣ ΣΧΕΔΙΟΥ

ΚΑΤΟΨΗ 1ΟΥ ΟΡΟΦΟΥ

ΑΡΧΙΤΕΚΤΟΝΑΣ

ΒΑΛΕΝΤΙΝΟΣ ΙΩΑΝΝΟΥ

ΗΜΕΡ.

ΔΕΚΕΜΒΡΙΟΣ 2023

ΚΛΙΜΑΚΑ

1:100 @ A3

PROJ. No.


68/2023

ΕΣΩΤ. ΣΧΕΔΙΑΣΗ

ΣΧΕΔΙΑΣΤΗΣ/ΡΙΑ

SHEET No.

02

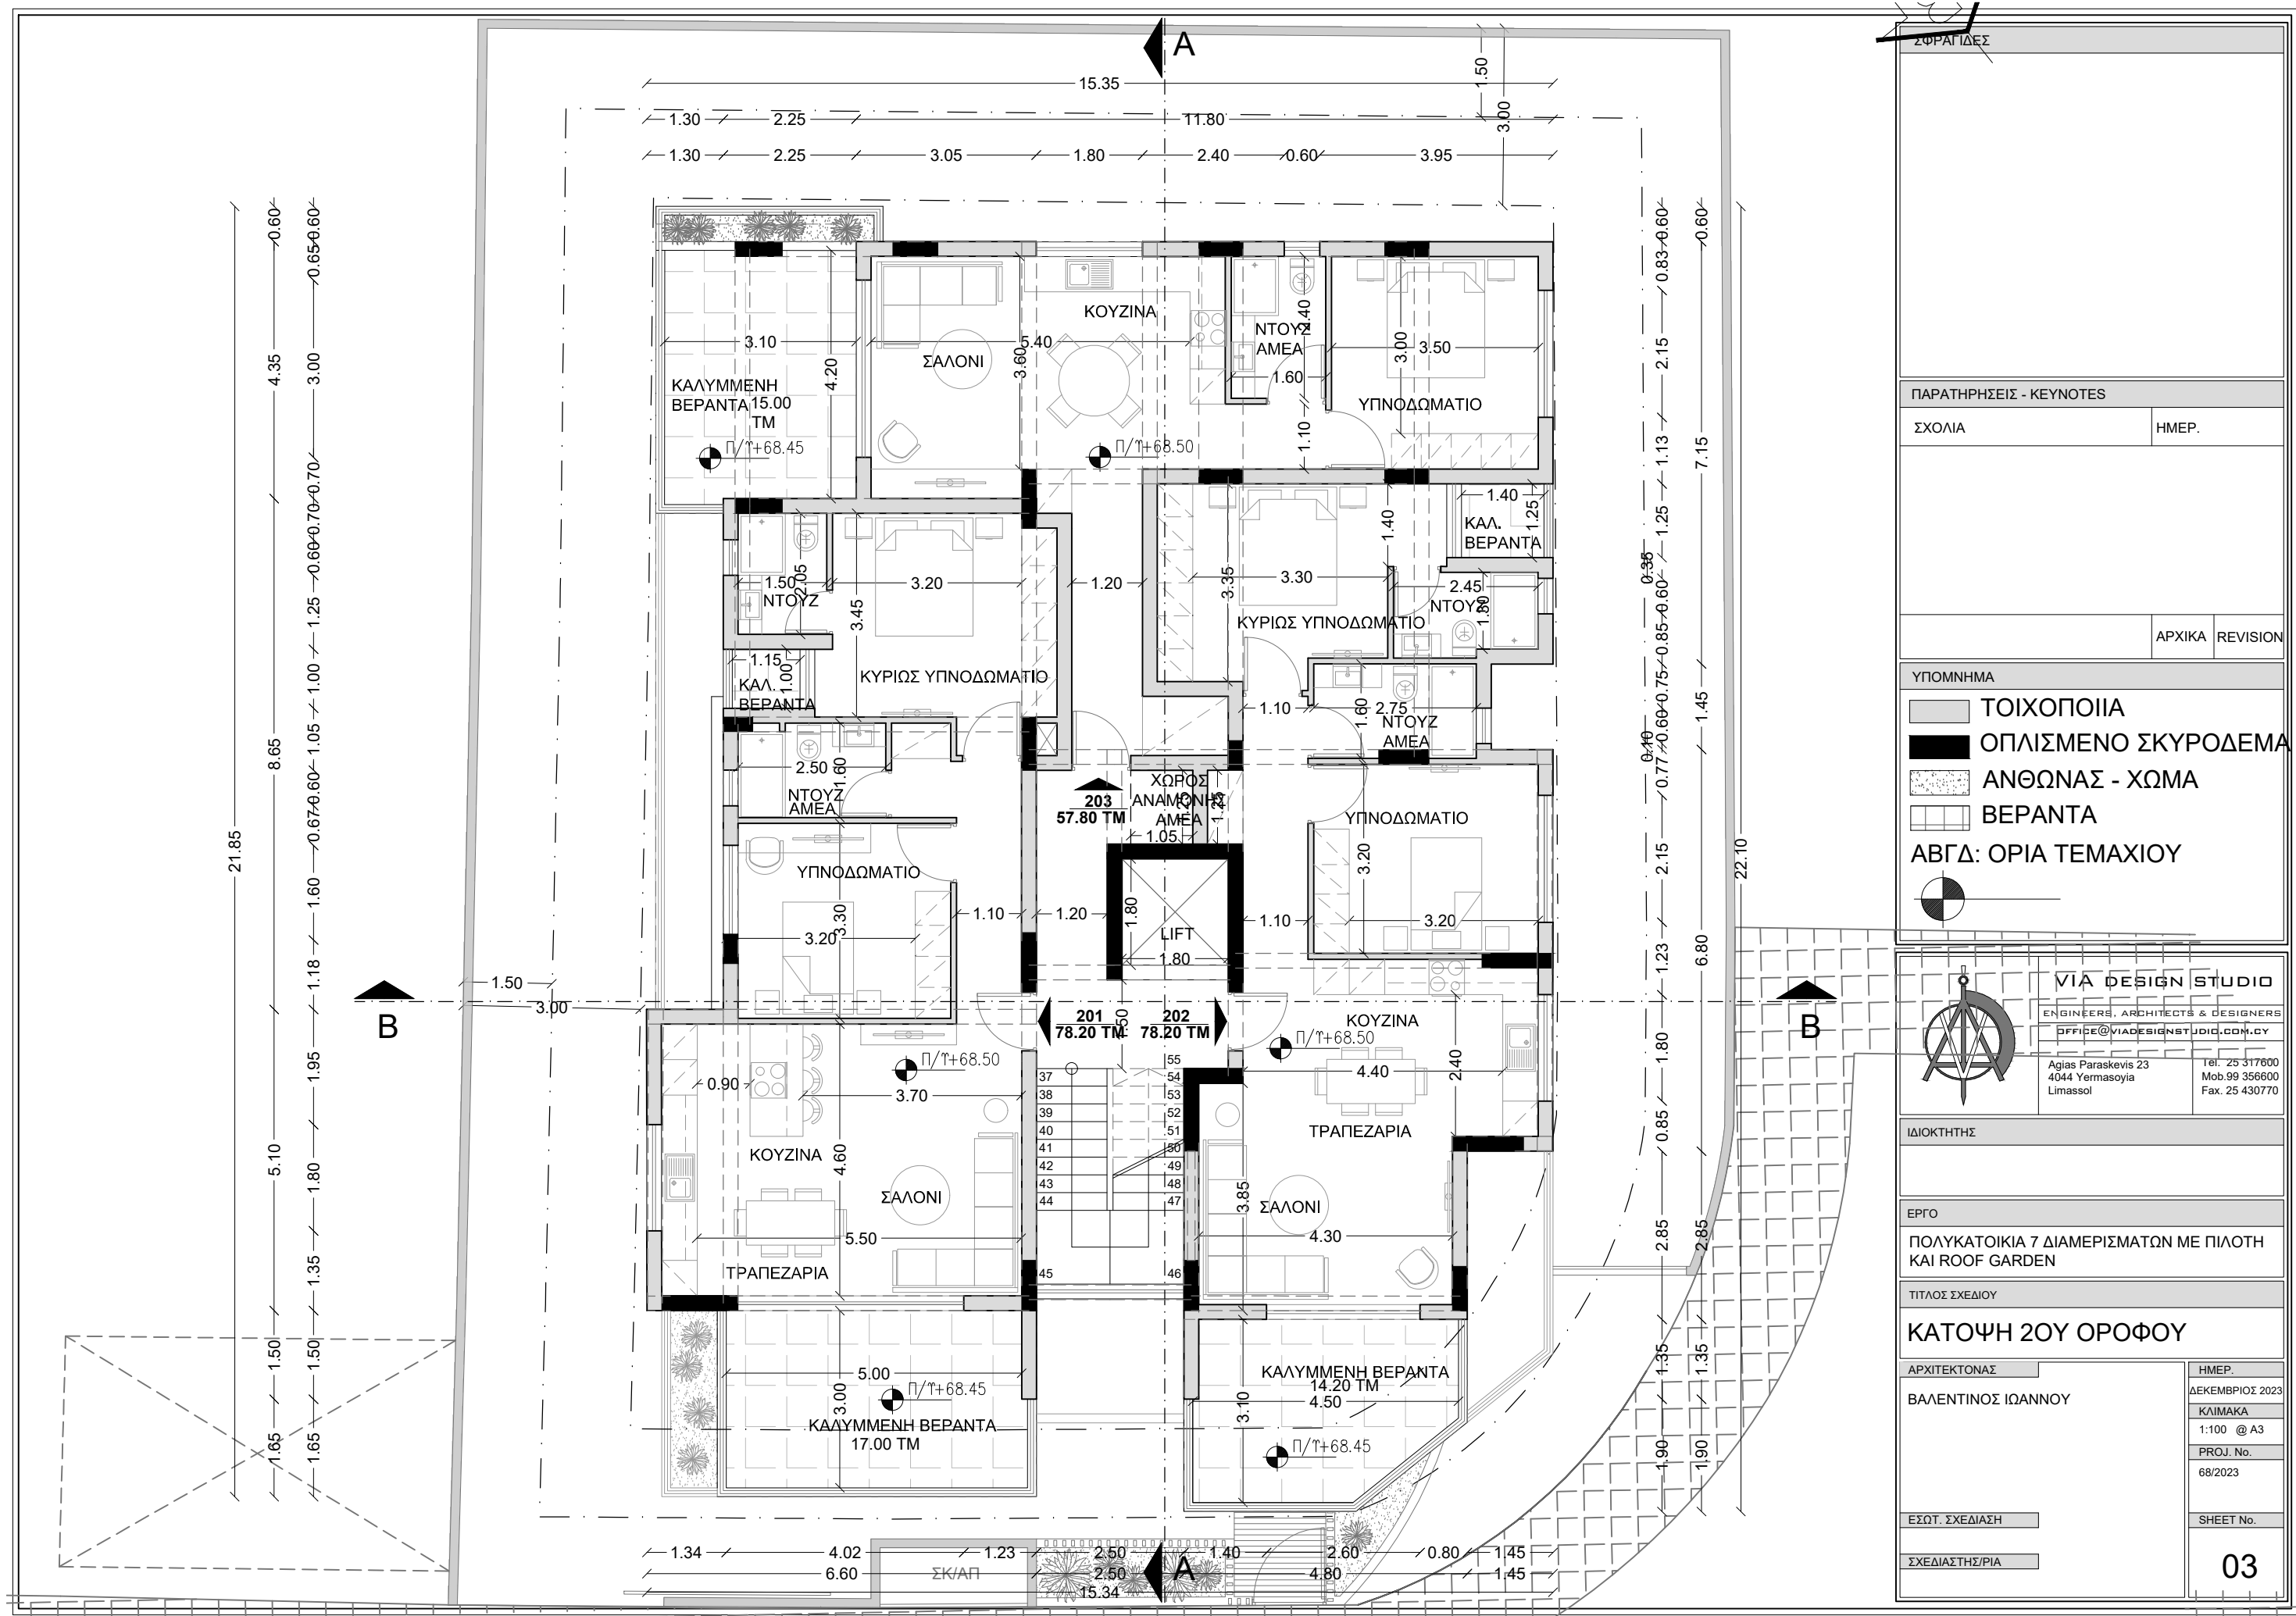

ΣΦΡΑΓΙΔΕΣ

ΠΑΡΑΤΗΡΗΣΕΙΣ - KEYNOTES



ΣΧΟΛΙΑ

ΗΜΕΡ.

ΑΡΧΙΚΑ REVISION

ΥΠΟΜΝΗΜΑ

- ΤΟΙΧΟΠΟΙΙΑ
- ΟΠΛΙΣΜΕΝΟ ΣΚΥΡΟΔΕΜΑ
- ΑΝΘΩΝΑΣ - ΧΩΜΑ
- ΒΕΡΑΝΤΑ
- ΑΒΓΔ: ΟΡΙΑ ΤΕΜΑΧΙΟΥ

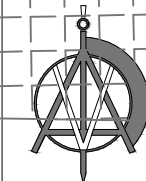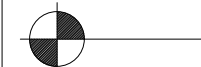

VIA DESIGN STUDIO

ENGINEERS, ARCHITECTS & DESIGNERS
OFFICE@VIADESIGNSTUDIO.COM.CY

Agias Paraskevis 23
4044 Yermasoyia
Limassol
Tel. 25 317600
Mob.99 356600
Fax. 25 430770

ΙΔΙΟΚΤΗΤΗΣ

ΕΡΓΟ

ΠΟΛΥΚΑΤΟΙΚΙΑ 7 ΔΙΑΜΕΡΙΣΜΑΤΩΝ ΜΕ ΠΙΛΟΤΗ
ΚΑΙ ROOF GARDEN

ΤΙΤΛΟΣ ΣΧΕΔΙΟΥ

ΚΑΤΟΨΗ 2ΟΥ ΟΡΟΦΟΥ

ΑΡΧΙΤΕΚΤΟΝΑΣ

ΒΑΛΕΝΤΙΝΟΣ ΙΩΑΝΝΟΥ

ΕΣΩΤ. ΣΧΕΔΙΑΣΗ

ΣΧΕΔΙΑΣΤΗΣ/ΡΙΑ

ΗΜΕΡ.

ΔΕΚΕΜΒΡΙΟΣ 2023

ΚΛΙΜΑΚΑ


1:100 @ A3

PROJ. No.

68/2023

SHEET No.

03

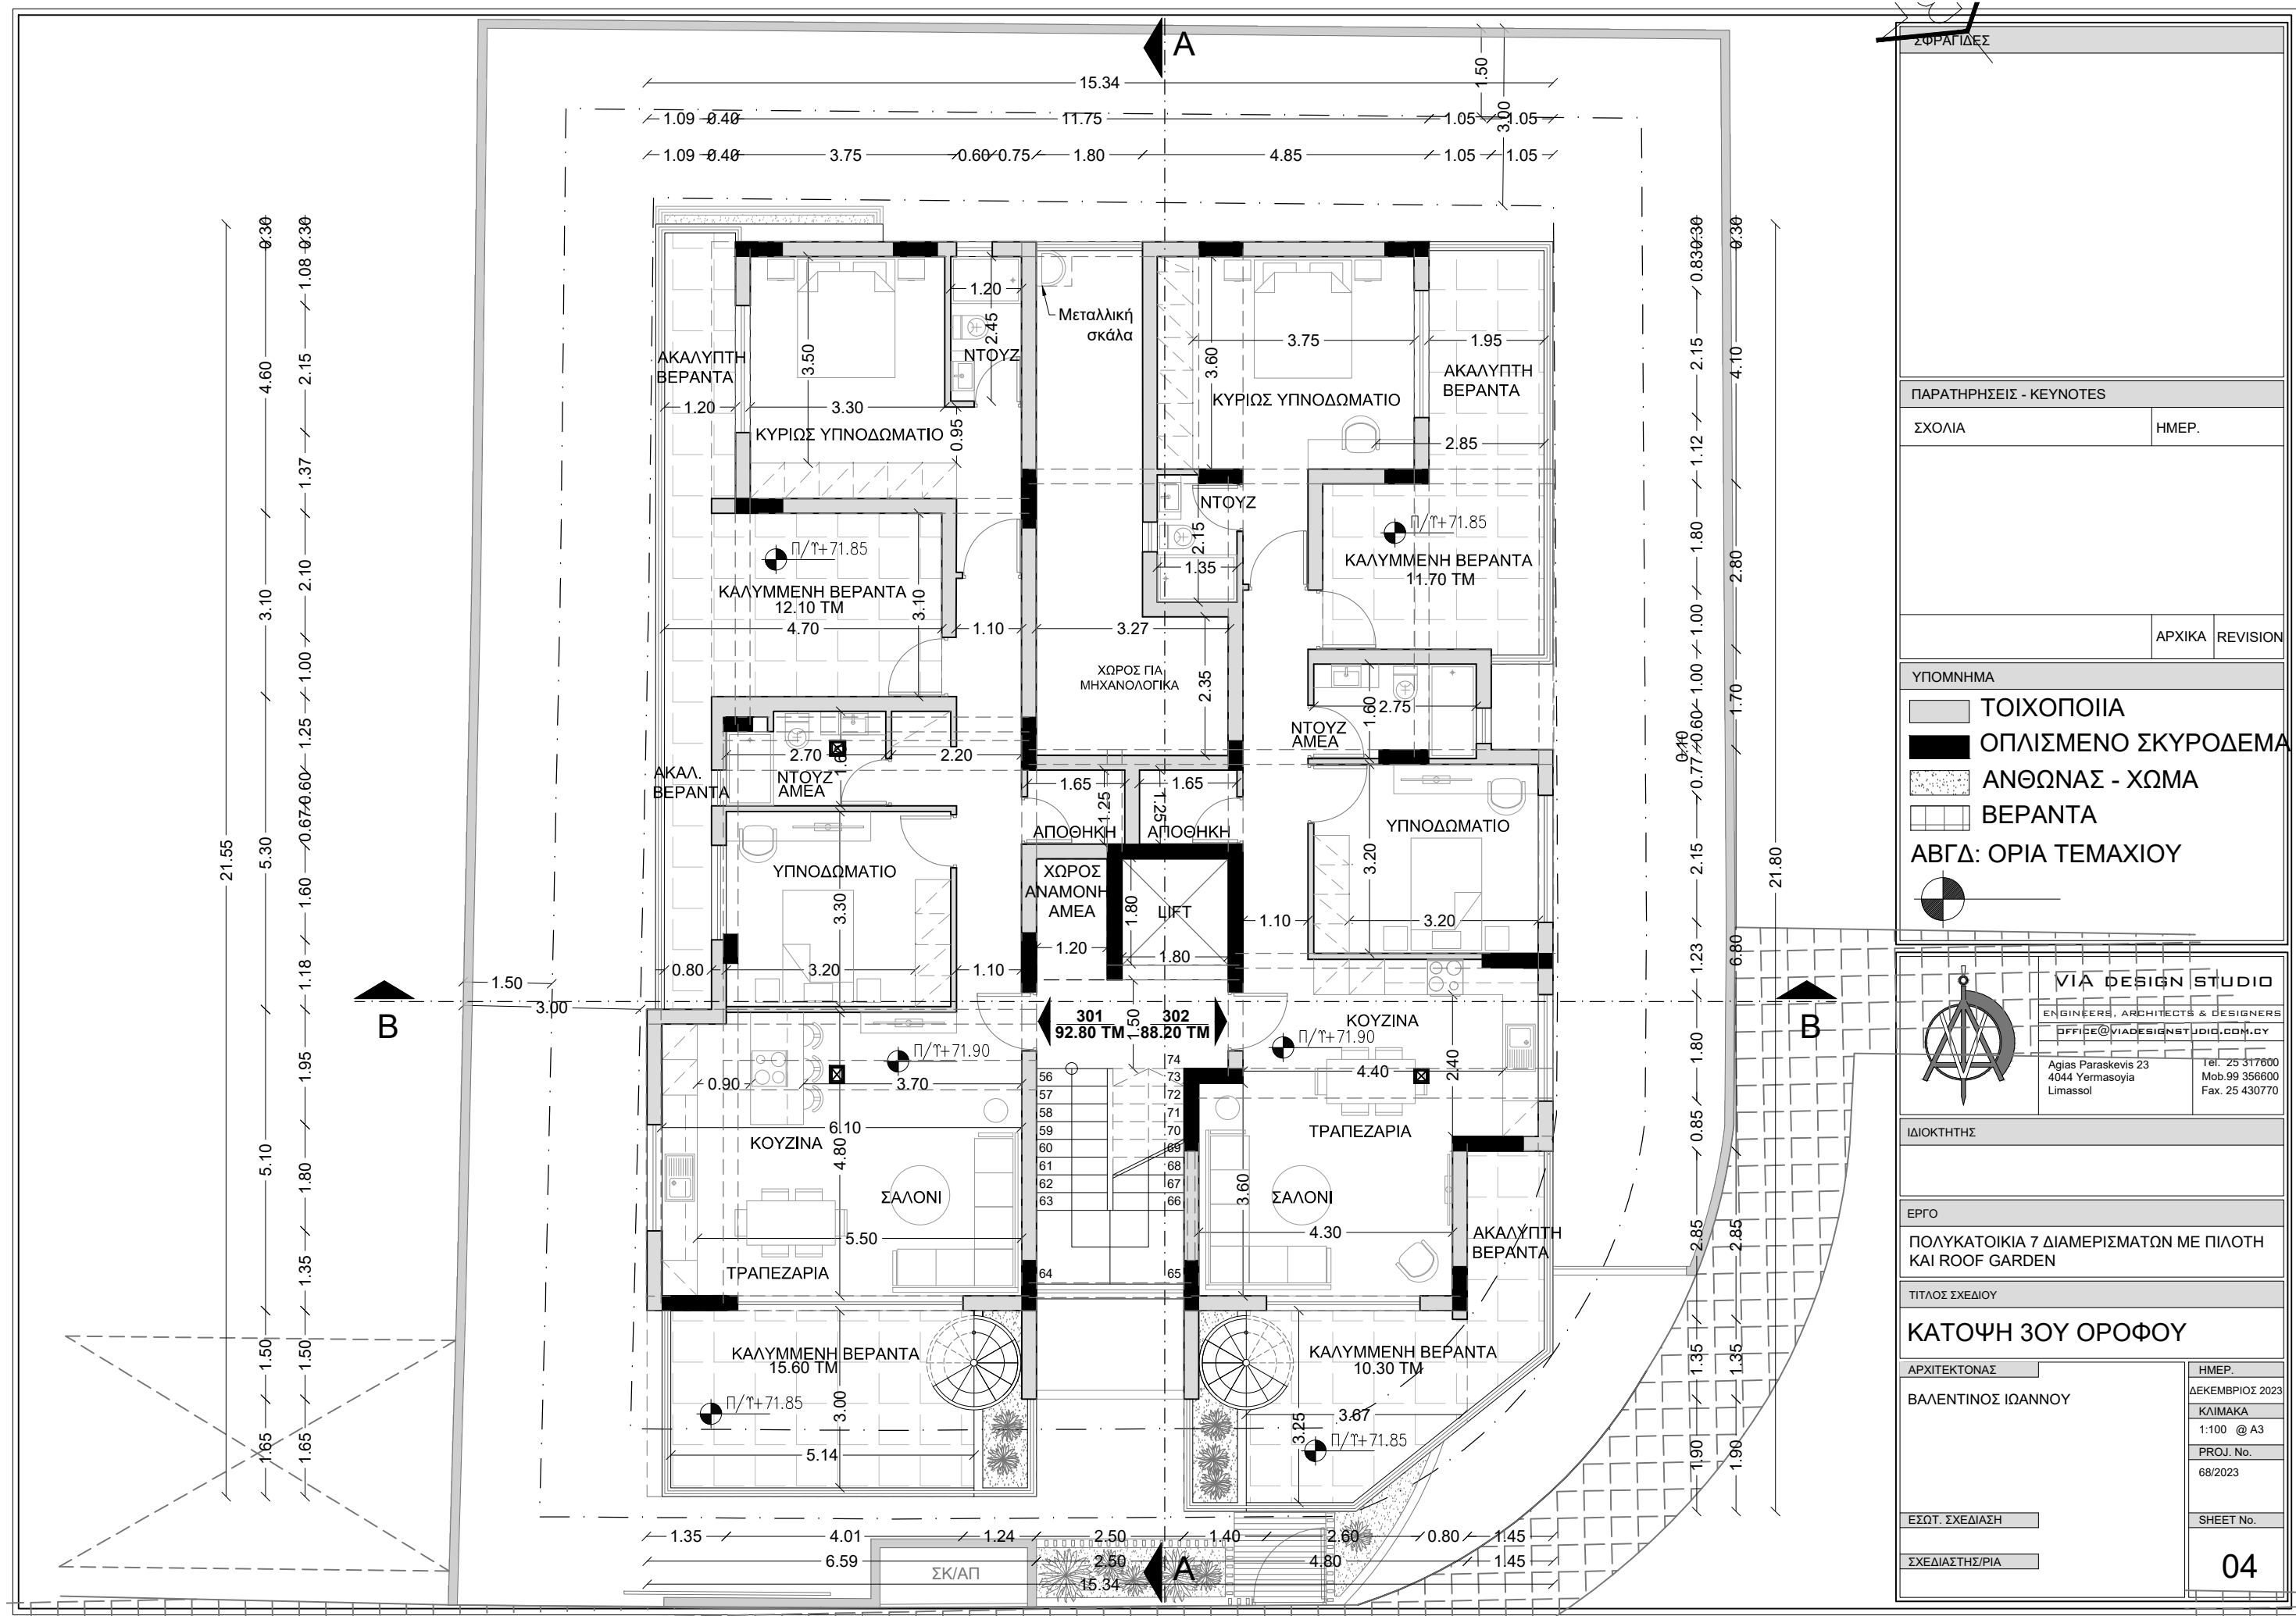

ΣΦΡΑΓΙΔΕΣ



ΠΑΡΑΤΗΡΗΣΕΙΣ - KEYNOTES

ΣΧΟΛΙΑ ΗΜΕΡ.

ΑΡΧΙΚΑ REVISION

ΥΠΟΜΝΗΜΑ

- ΤΟΙΧΟΠΟΙΙΑ
- ΟΠΛΙΣΜΕΝΟ ΣΚΥΡΟΔΕΜΑ
- ΑΝΘΩΝΑΣ - ΧΩΜΑ
- ΒΕΡΑΝΤΑ
- ΑΒΓΔ: ΟΡΙΑ ΤΕΜΑΧΙΟΥ

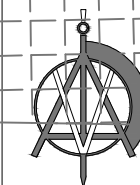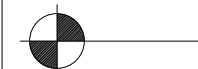

VIA DESIGN STUDIO

ENGINEERS, ARCHITECTS & DESIGNERS
OFFICE@VIADESIGNSTUDIO.COM.CY

Agias Paraskevis 23
4044 Yermasoyia
Limassol
Tel. 25 317600
Mob.99 356600
Fax. 25 430770

ΙΔΙΟΚΤΗΤΗΣ

ΕΡΓΟ

ΠΟΛΥΚΑΤΟΙΚΙΑ 7 ΔΙΑΜΕΡΙΣΜΑΤΩΝ ΜΕ ΠΙΛΟΤΗ ΚΑΙ ROOF GARDEN

ΤΙΤΛΟΣ ΣΧΕΔΙΟΥ

ΚΑΤΟΨΗ 3ΟΥ ΟΡΟΦΟΥ

ΑΡΧΙΤΕΚΤΟΝΑΣ

ΒΑΛΕΝΤΙΝΟΣ ΙΩΑΝΝΟΥ

ΗΜΕΡ.

ΔΕΚΕΜΒΡΙΟΣ 2023

ΚΛΙΜΑΚΑ

1:100 @ A3

PROJ. No.


68/2023


SHEET No.

04

ΕΣΩΤ. ΣΧΕΔΙΑΣΗ

ΣΧΕΔΙΑΣΤΗΣ/ΡΙΑ

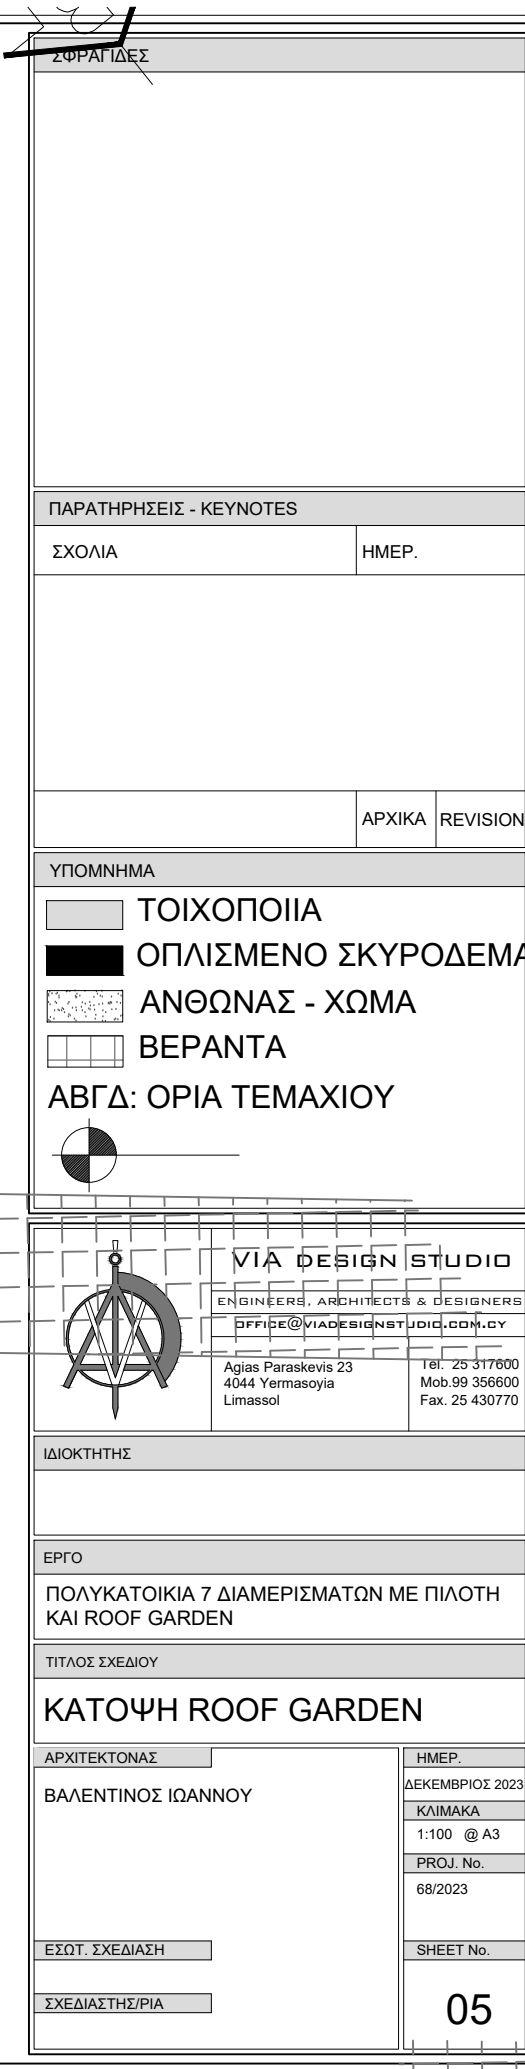

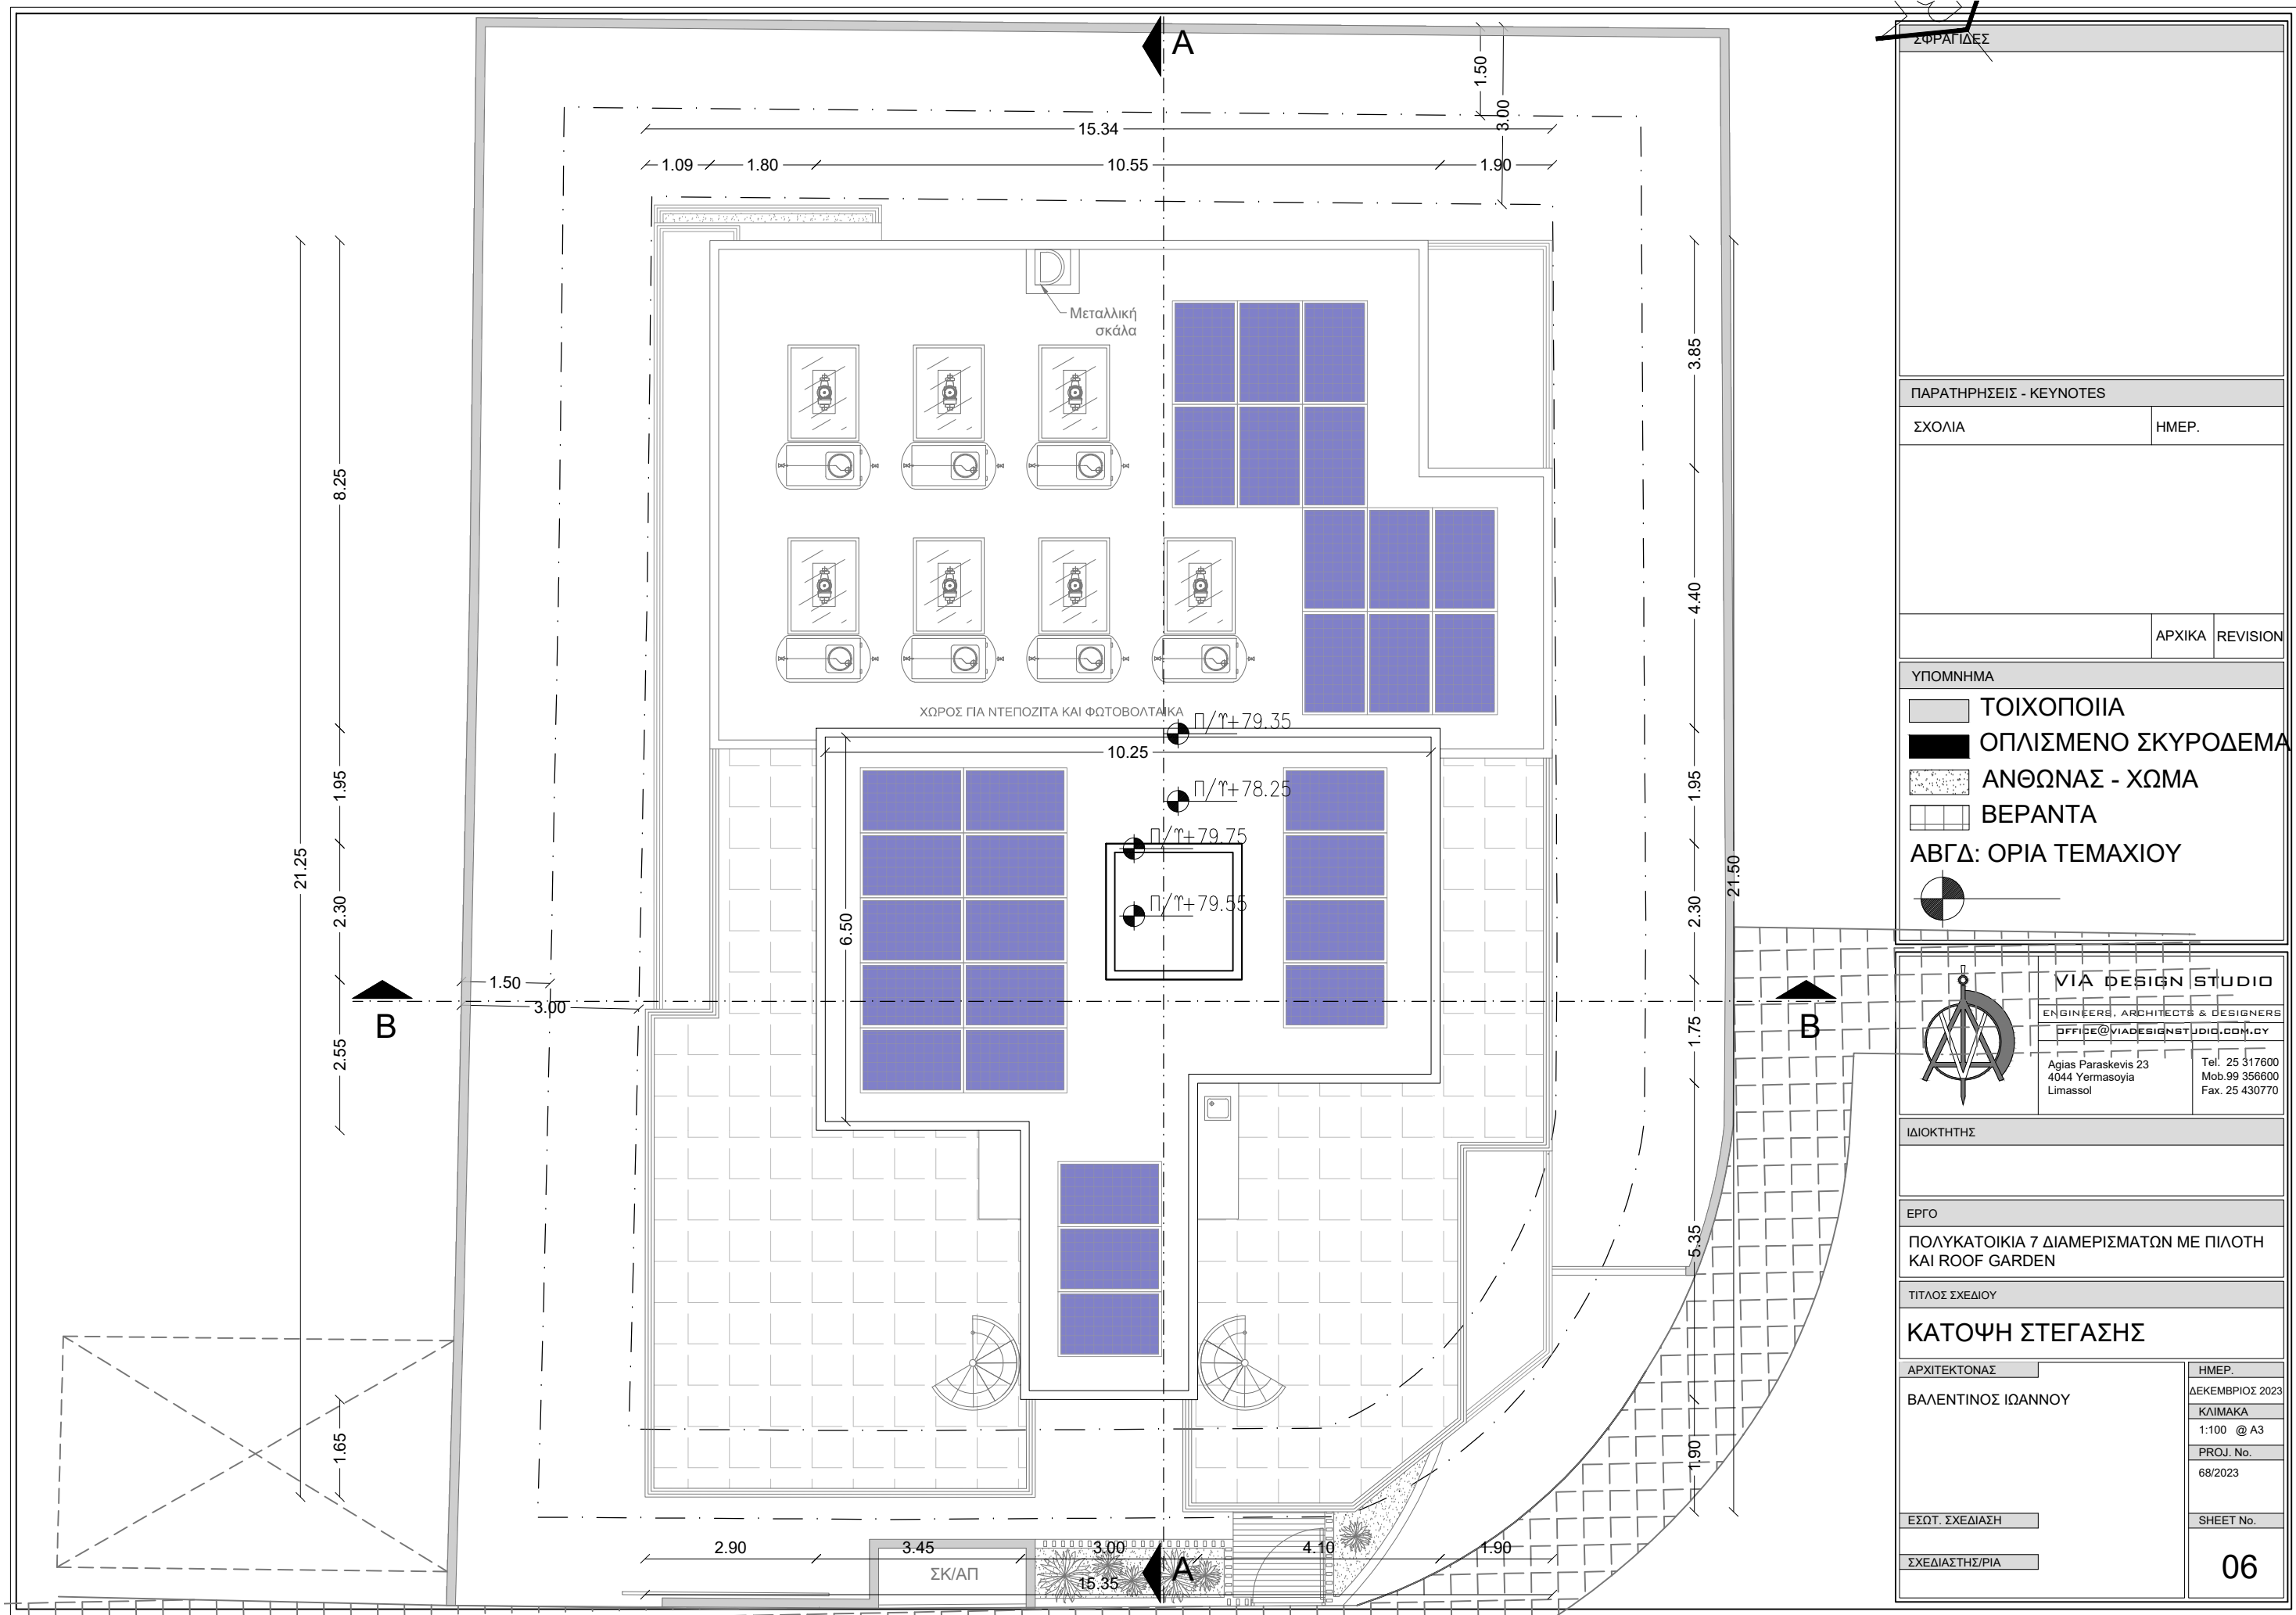

ΣΦΡΑΓΙΔΕΣ


ΠΑΡΑΤΗΡΗΣΕΙΣ - KEYNOTES

ΣΧΟΛΙΑ ΗΜΕΡ.

ΑΡΧΙΚΑ REVISION

ΥΠΟΜΝΗΜΑ

- ΤΟΙΧΟΠΟΙΙΑ
- ΟΠΛΙΣΜΕΝΟ ΣΚΥΡΟΔΕΜΑ
- ΑΝΘΩΝΑΣ - ΧΩΜΑ
- ΒΕΡΑΝΤΑ
- ΑΒΓΔ: ΟΡΙΑ ΤΕΜΑΧΙΟΥ

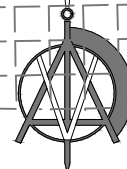

VIA DESIGN STUDIO
ENGINEERS, ARCHITECTS & DESIGNERS
OFFICE@VIADESIGNSTUDIO.COM.CY
Agias Paraskevis 23
4044 Yermasoyia
Limassol

Tel. 25 317600
Mob.99 356600
Fax. 25 430770

ΙΔΙΟΚΤΗΤΗΣ

ΕΡΓΟ

ΠΟΛΥΚΑΤΟΙΚΙΑ 7 ΔΙΑΜΕΡΙΣΜΑΤΩΝ ΜΕ ΠΙΛΟΤΗ ΚΑΙ ROOF GARDEN

ΤΙΤΛΟΣ ΣΧΕΔΙΟΥ

ΚΑΤΟΨΗ ΣΤΕΓΑΣΗΣ

ΑΡΧΙΤΕΚΤΟΝΑΣ

ΒΑΛΕΝΤΙΝΟΣ ΙΩΑΝΝΟΥ

ΕΣΩΤ. ΣΧΕΔΙΑΣΗ

ΣΧΕΔΙΑΣΤΗΣ/ΡΙΑ

ΗΜΕΡ.

ΔΕΚΕΜΒΡΙΟΣ 2023

ΚΛΙΜΑΚΑ


1:100 @ A3

PROJ. No.

68/2023

SHEET No.

06

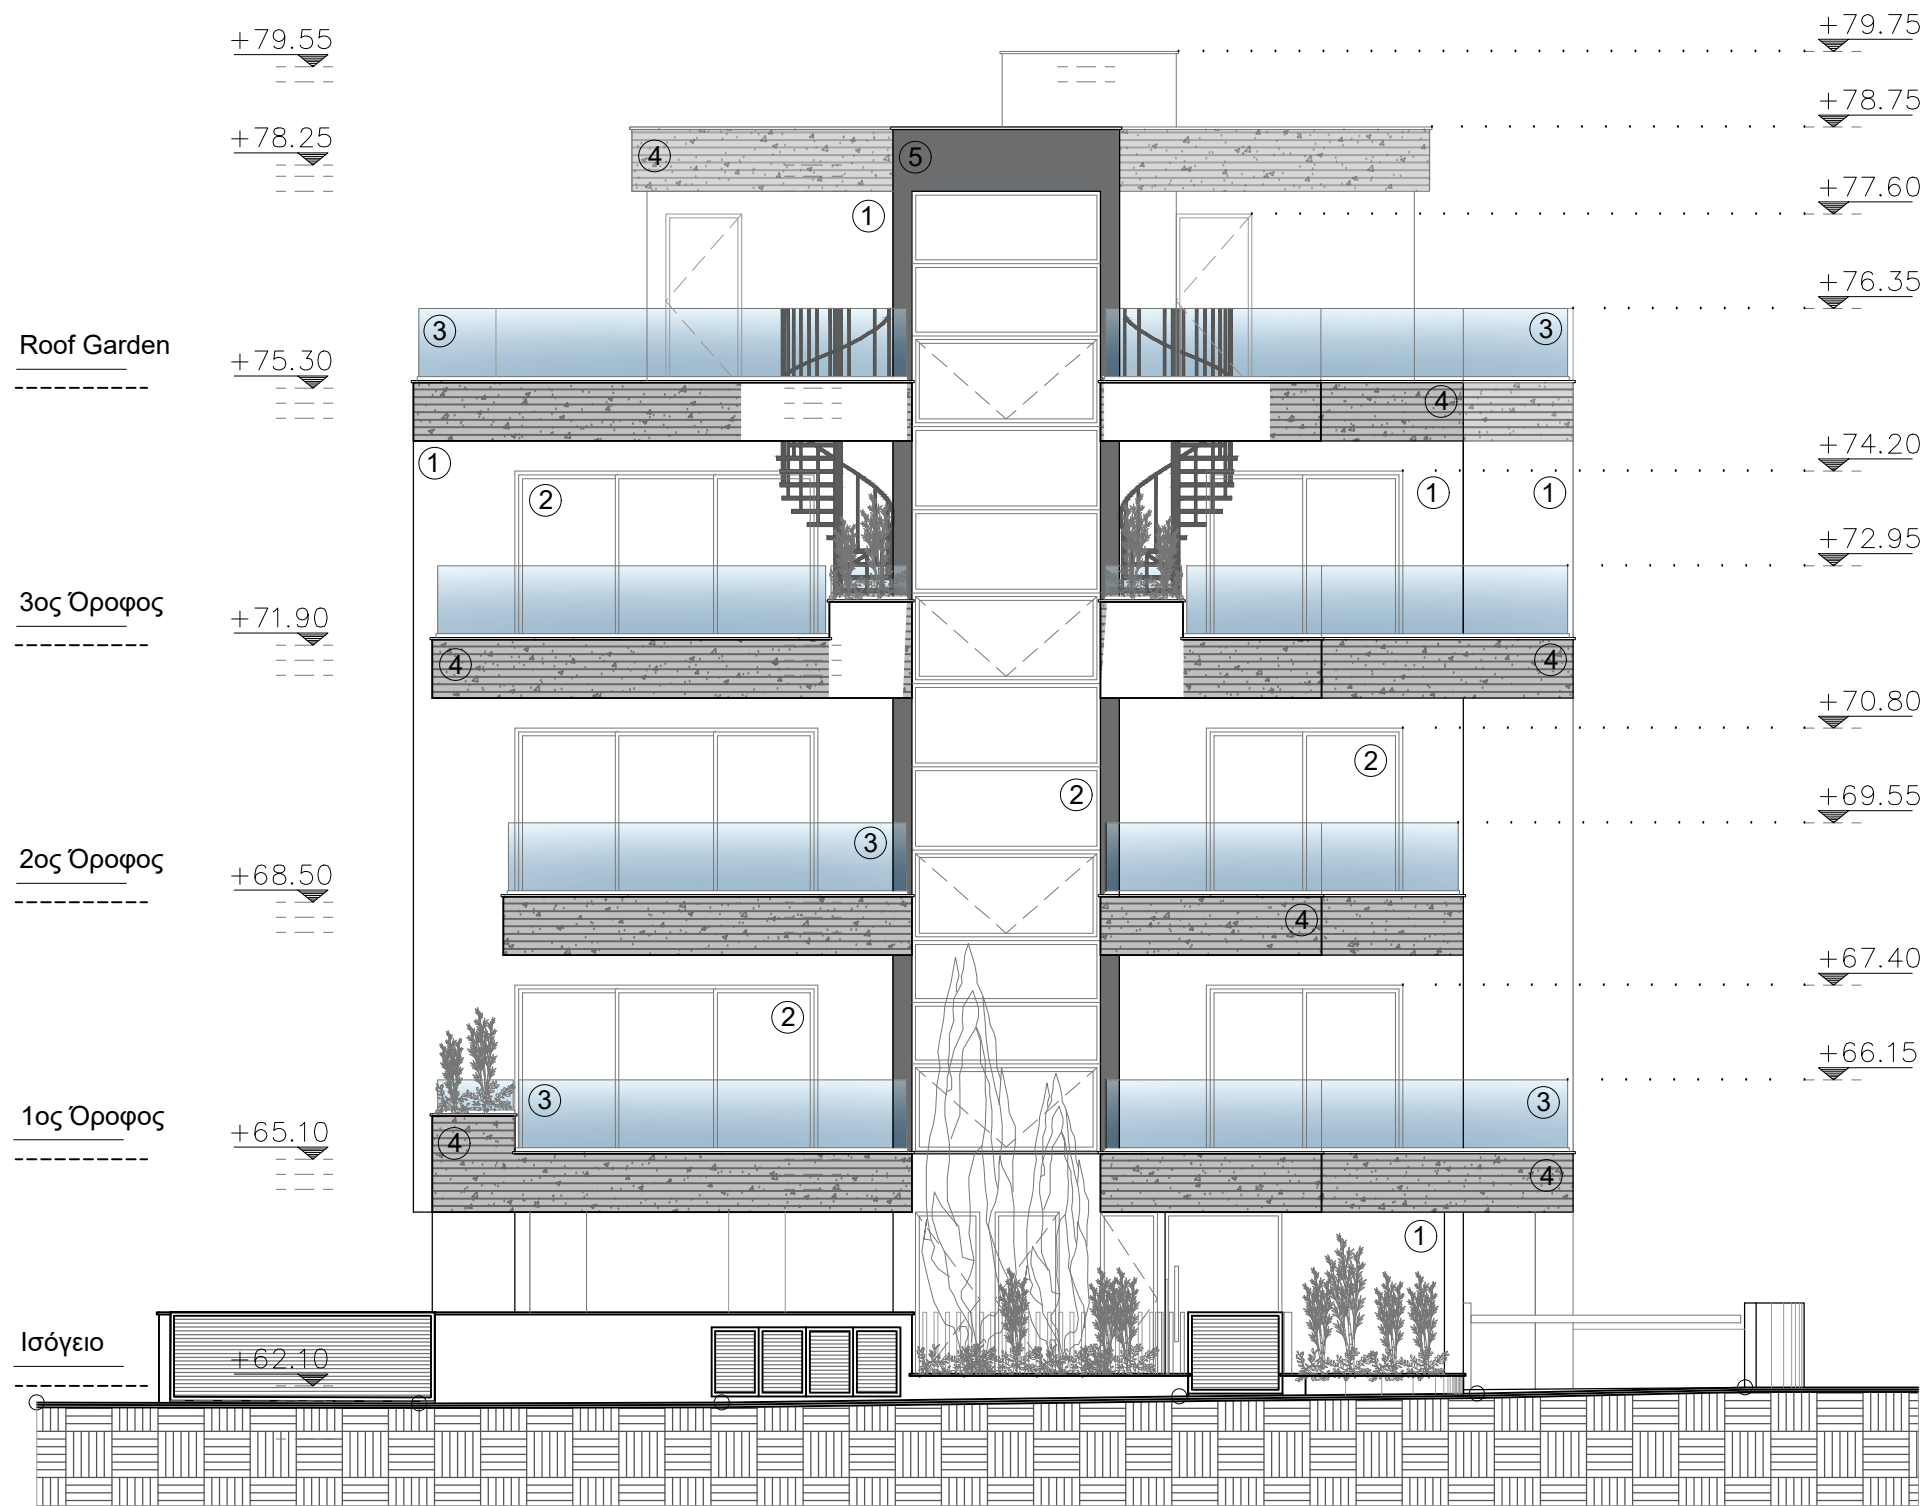

ΣΦΡΑΓΙΔΕΣ		
ΠΑΡΑΤΗΡΗΣΕΙΣ - KEYNOTES		
ΣΧΟΛΙΑ	ΗΜΕΡ.	
ΑΡΧΙΚΑ		
REVISION		
ΥΠΟΜΝΗΜΑ		
1. Σπάτουλα και μπογιά - ΛΕΥΚΟ 2. Αλουμινένια κουφώματα 3. Γυάλινο κιγκλίδωμα 4. Εμφανές σανιδωτό μπετον 5. Σπάτουλα και μποργιά - ΓΚΡΙΖΟ ΣΚΟΥΡΟ		
 VIA DESIGN STUDIO ENGINEERS, ARCHITECTS & DESIGNERS OFFICE@VIADESIGNSTUDIO.COM.CY Agias Paraskevis 23 4044 Yermasoyia Limassol Tel. 25 317600 Mob.99 356600 Fax. 25 430770		
ΙΔΙΟΚΤΗΤΗΣ		
ΕΡΓΟ		
ΠΟΛΥΚΑΤΟΙΚΙΑ 7 ΔΙΑΜΕΡΙΣΜΑΤΩΝ ΜΕ ΠΙΛΟΤΗ ΚΑΙ ROOF GARDEN		
ΤΙΤΛΟΣ ΣΧΕΔΙΟΥ		
ΒΟΡΕΙΑ ΟΨΗ - ΠΡΟΣΟΨΗ		
ΑΡΧΙΤΕΚΤΟΝΑΣ	ΗΜΕΡ.	
ΒΑΛΕΝΤΙΝΟΣ ΙΩΑΝΝΟΥ	ΔΕΚΕΜΒΡΙΟΣ 2023	
	ΚΛΙΜΑΚΑ	
	1:100 @ A3	
	PROJ. No.	
	68/2023	
ΕΣΩΤ. ΣΧΕΔΙΑΣΗ	SHEET No.	
ΣΧΕΔΙΑΣΤΗΣ/ΡΙΑ	07	



ΣΦΡΑΓΙΔΕΣ

ΠΑΡΑΤΗΡΗΣΕΙΣ - KEYNOTES

ΣΧΟΛΙΑ

ΗΜΕΡ.

ΑΡΧΙΚΑ

REVISION

ΥΠΟΜΝΗΜΑ

1. Σπάτουλα και μπογιά - ΛΕΥΚΟ

2. Αλουμινένια κουφώματα

3. Γυάλινο κιγκλίδωμα

4. Εμφανές σανιδωτό μπετον

5. Σπάτουλα και μποργιά - ΓΚΡΙΖΟ ΣΚΟΥΡΟ

VIA DESIGN STUDIO

ENGINEERS, ARCHITECTS & DESIGNERS

OFFICE@VIADESIGNSTUDIO.COM.CY

Agias Paraskevis 23

4044 Yermasoyia

Limassol

Tel. 25 317600

Mob.99 356600

Fax. 25 430770

ΙΔΙΟΚΤΗΤΗΣ

ΕΡΓΟ

ΠΟΛΥΚΑΤΟΙΚΙΑ 7 ΔΙΑΜΕΡΙΣΜΑΤΩΝ ΜΕ ΠΙΛΟΤΗ ΚΑΙ ROOF GARDEN

ΤΙΤΛΟΣ ΣΧΕΔΙΟΥ

ΔΥΤΙΚΗ ΟΨΗ

ΑΡΧΙΤΕΚΤΟΝΑΣ

ΒΑΛΕΝΤΙΝΟΣ ΙΩΑΝΝΟΥ

ΕΣΩΤ. ΣΧΕΔΙΑΣΗ

ΣΧΕΔΙΑΣΤΗΣ/ΡΙΑ

ΗΜΕΡ.

ΔΕΚΕΜΒΡΙΟΣ 2023

ΚΛΙΜΑΚΑ


1:100 @ A3

PROJ. No.


68/2023

SHEET No.

08

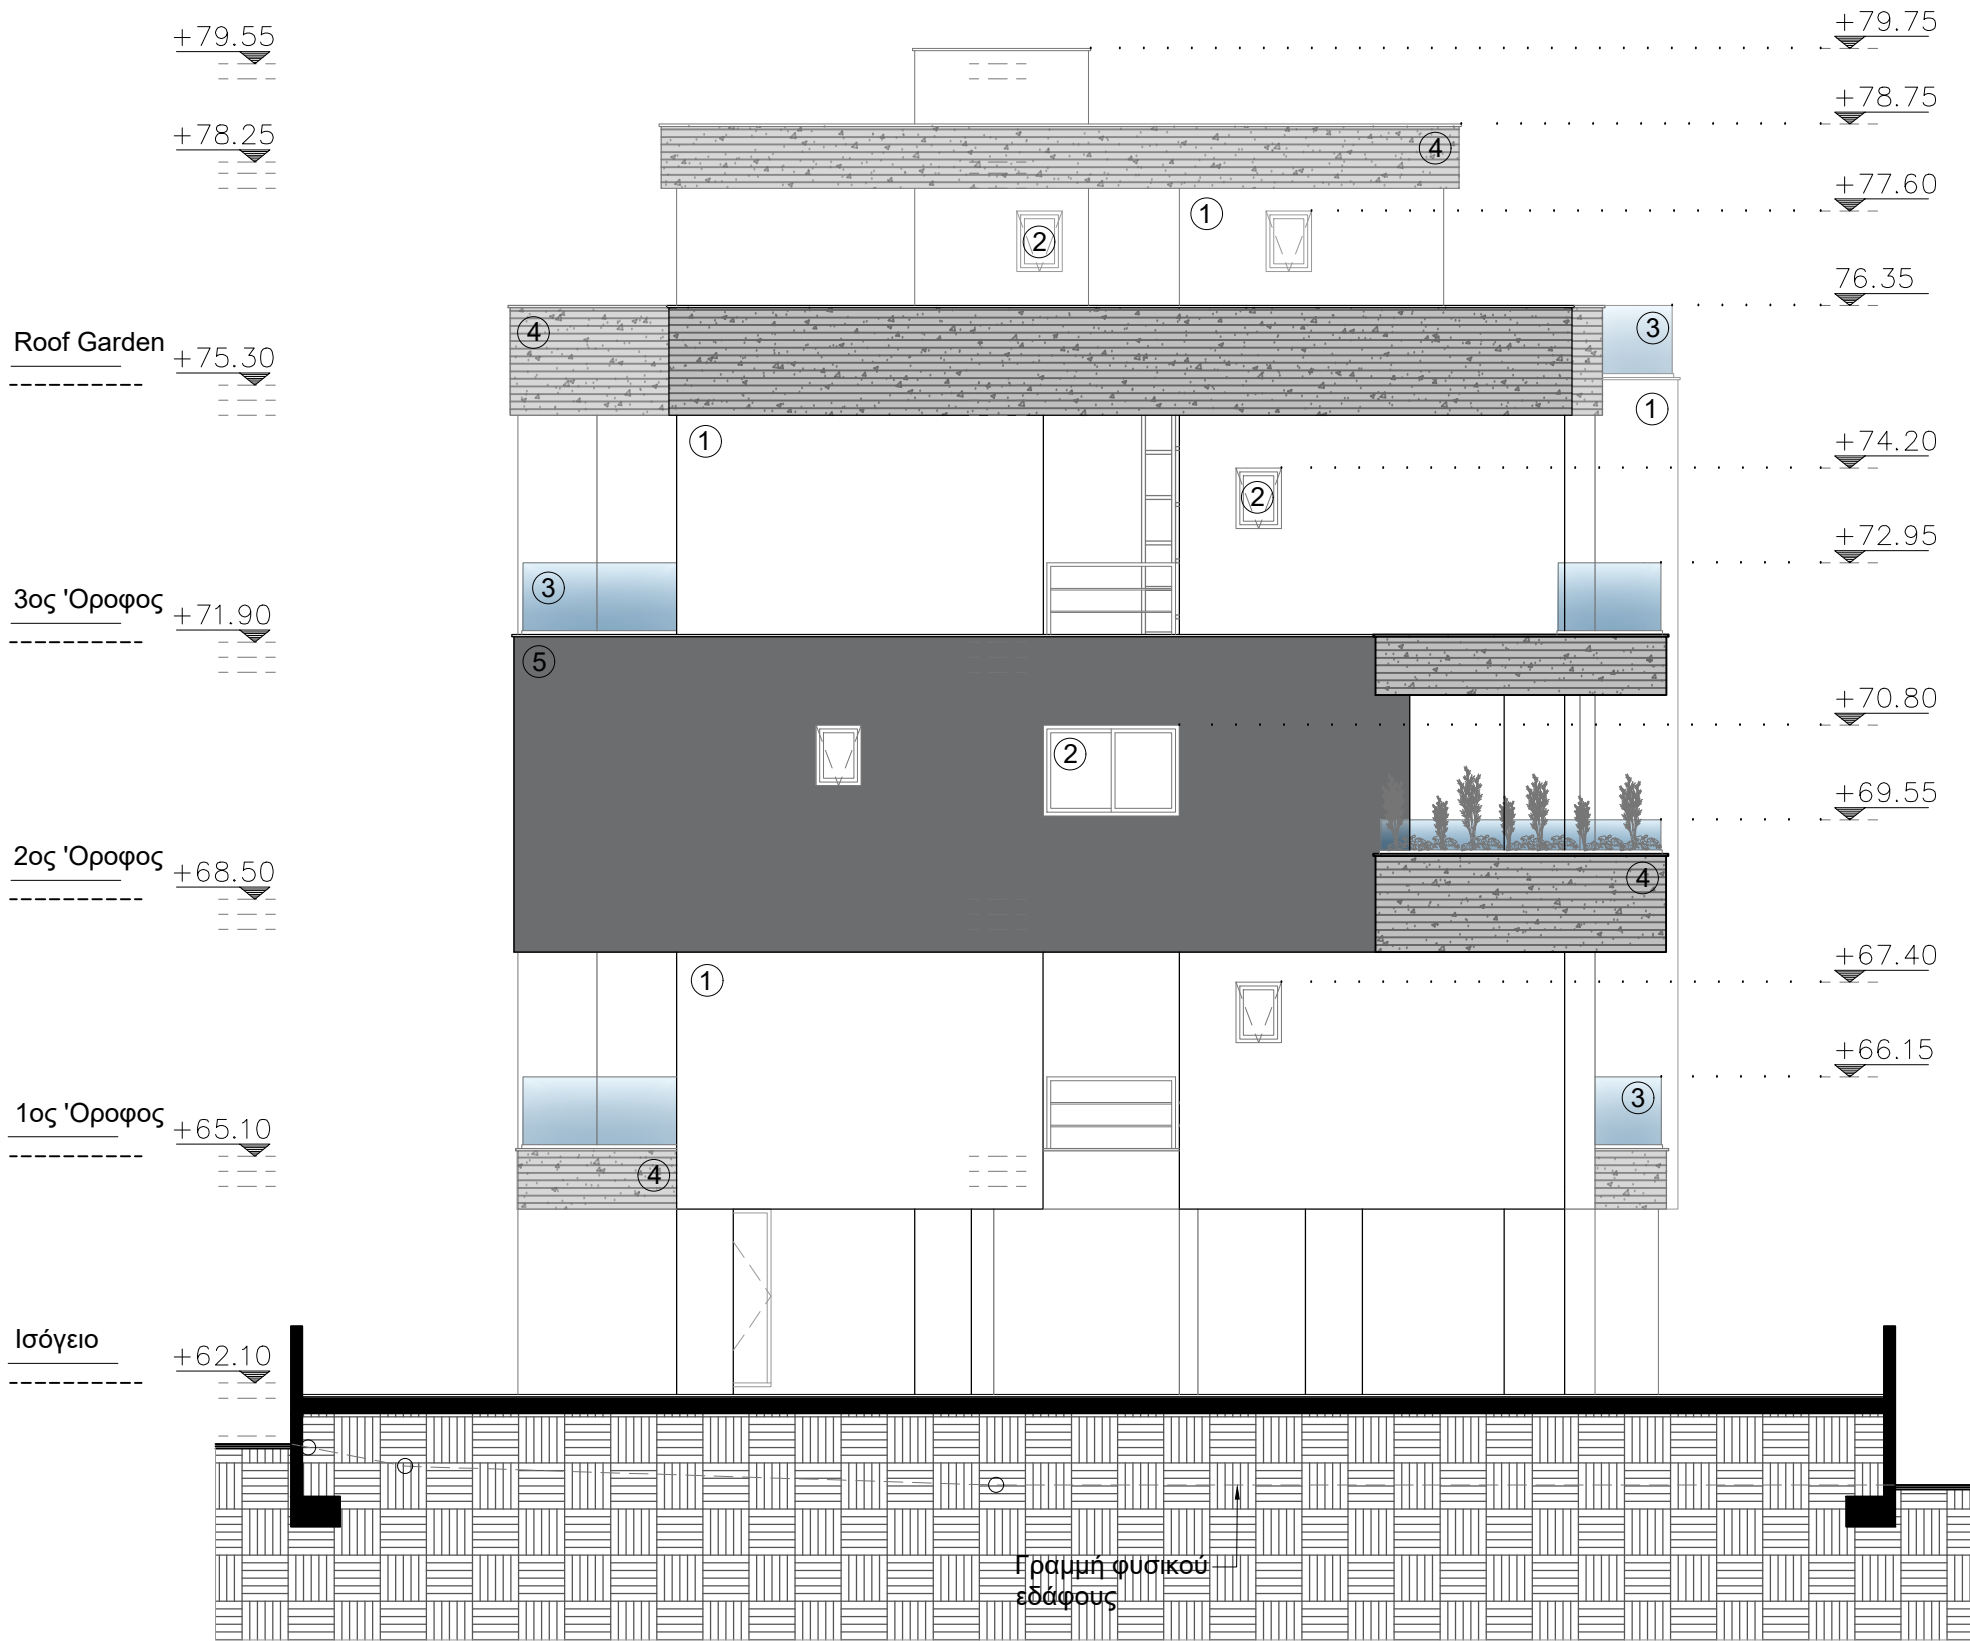

ΣΦΡΑΓΙΔΕΣ		
ΠΑΡΑΤΗΡΗΣΕΙΣ - KEYNOTES		
ΣΧΟΛΙΑ	ΗΜΕΡ.	
	ΑΡΧΙΚΑ	REVISION
ΥΠΟΜΝΗΜΑ		
1. Σπάτουλα και μπογιά - ΛΕΥΚΟ 2. Αλουμινένια κουφώματα 3. Γυάλινο κιγκλίδωμα 4. Εμφανές σανιδωτό μπετον 5. Σπάτουλα και μποργία - ΓΚΡΙΖΟ ΣΚΟΥΡΟ		
 VIA DESIGN STUDIO ENGINEERS, ARCHITECTS & DESIGNERS OFFICE@VIADESIGNSTUDIO.COM.CY Agias Paraskevis 23 4044 Yermasoyia Limassol Tel. 25 317600 Mob.99 356600 Fax. 25 430770		
ΙΔΙΟΚΤΗΤΗΣ		
ΕΡΓΟ		
ΠΟΛΥΚΑΤΟΙΚΙΑ 7 ΔΙΑΜΕΡΙΣΜΑΤΩΝ ΜΕ ΠΙΛΟΤΗ ΚΑΙ ROOF GARDEN		
ΤΙΤΛΟΣ ΣΧΕΔΙΟΥ		
ΝΟΤΙΑ ΟΨΗ		
ΑΡΧΙΤΕΚΤΟΝΑΣ		ΗΜΕΡ.
ΒΑΛΕΝΤΙΝΟΣ ΙΩΑΝΝΟΥ		ΔΕΚΕΜΒΡΙΟΣ 2023
		ΚΛΙΜΑΚΑ
		1:100 @ A3
		PROJ. No.
		68/2023
ΕΣΩΤ. ΣΧΕΔΙΑΣΗ		SHEET No.
ΣΧΕΔΙΑΣΤΗΣ/ΡΙΑ		09

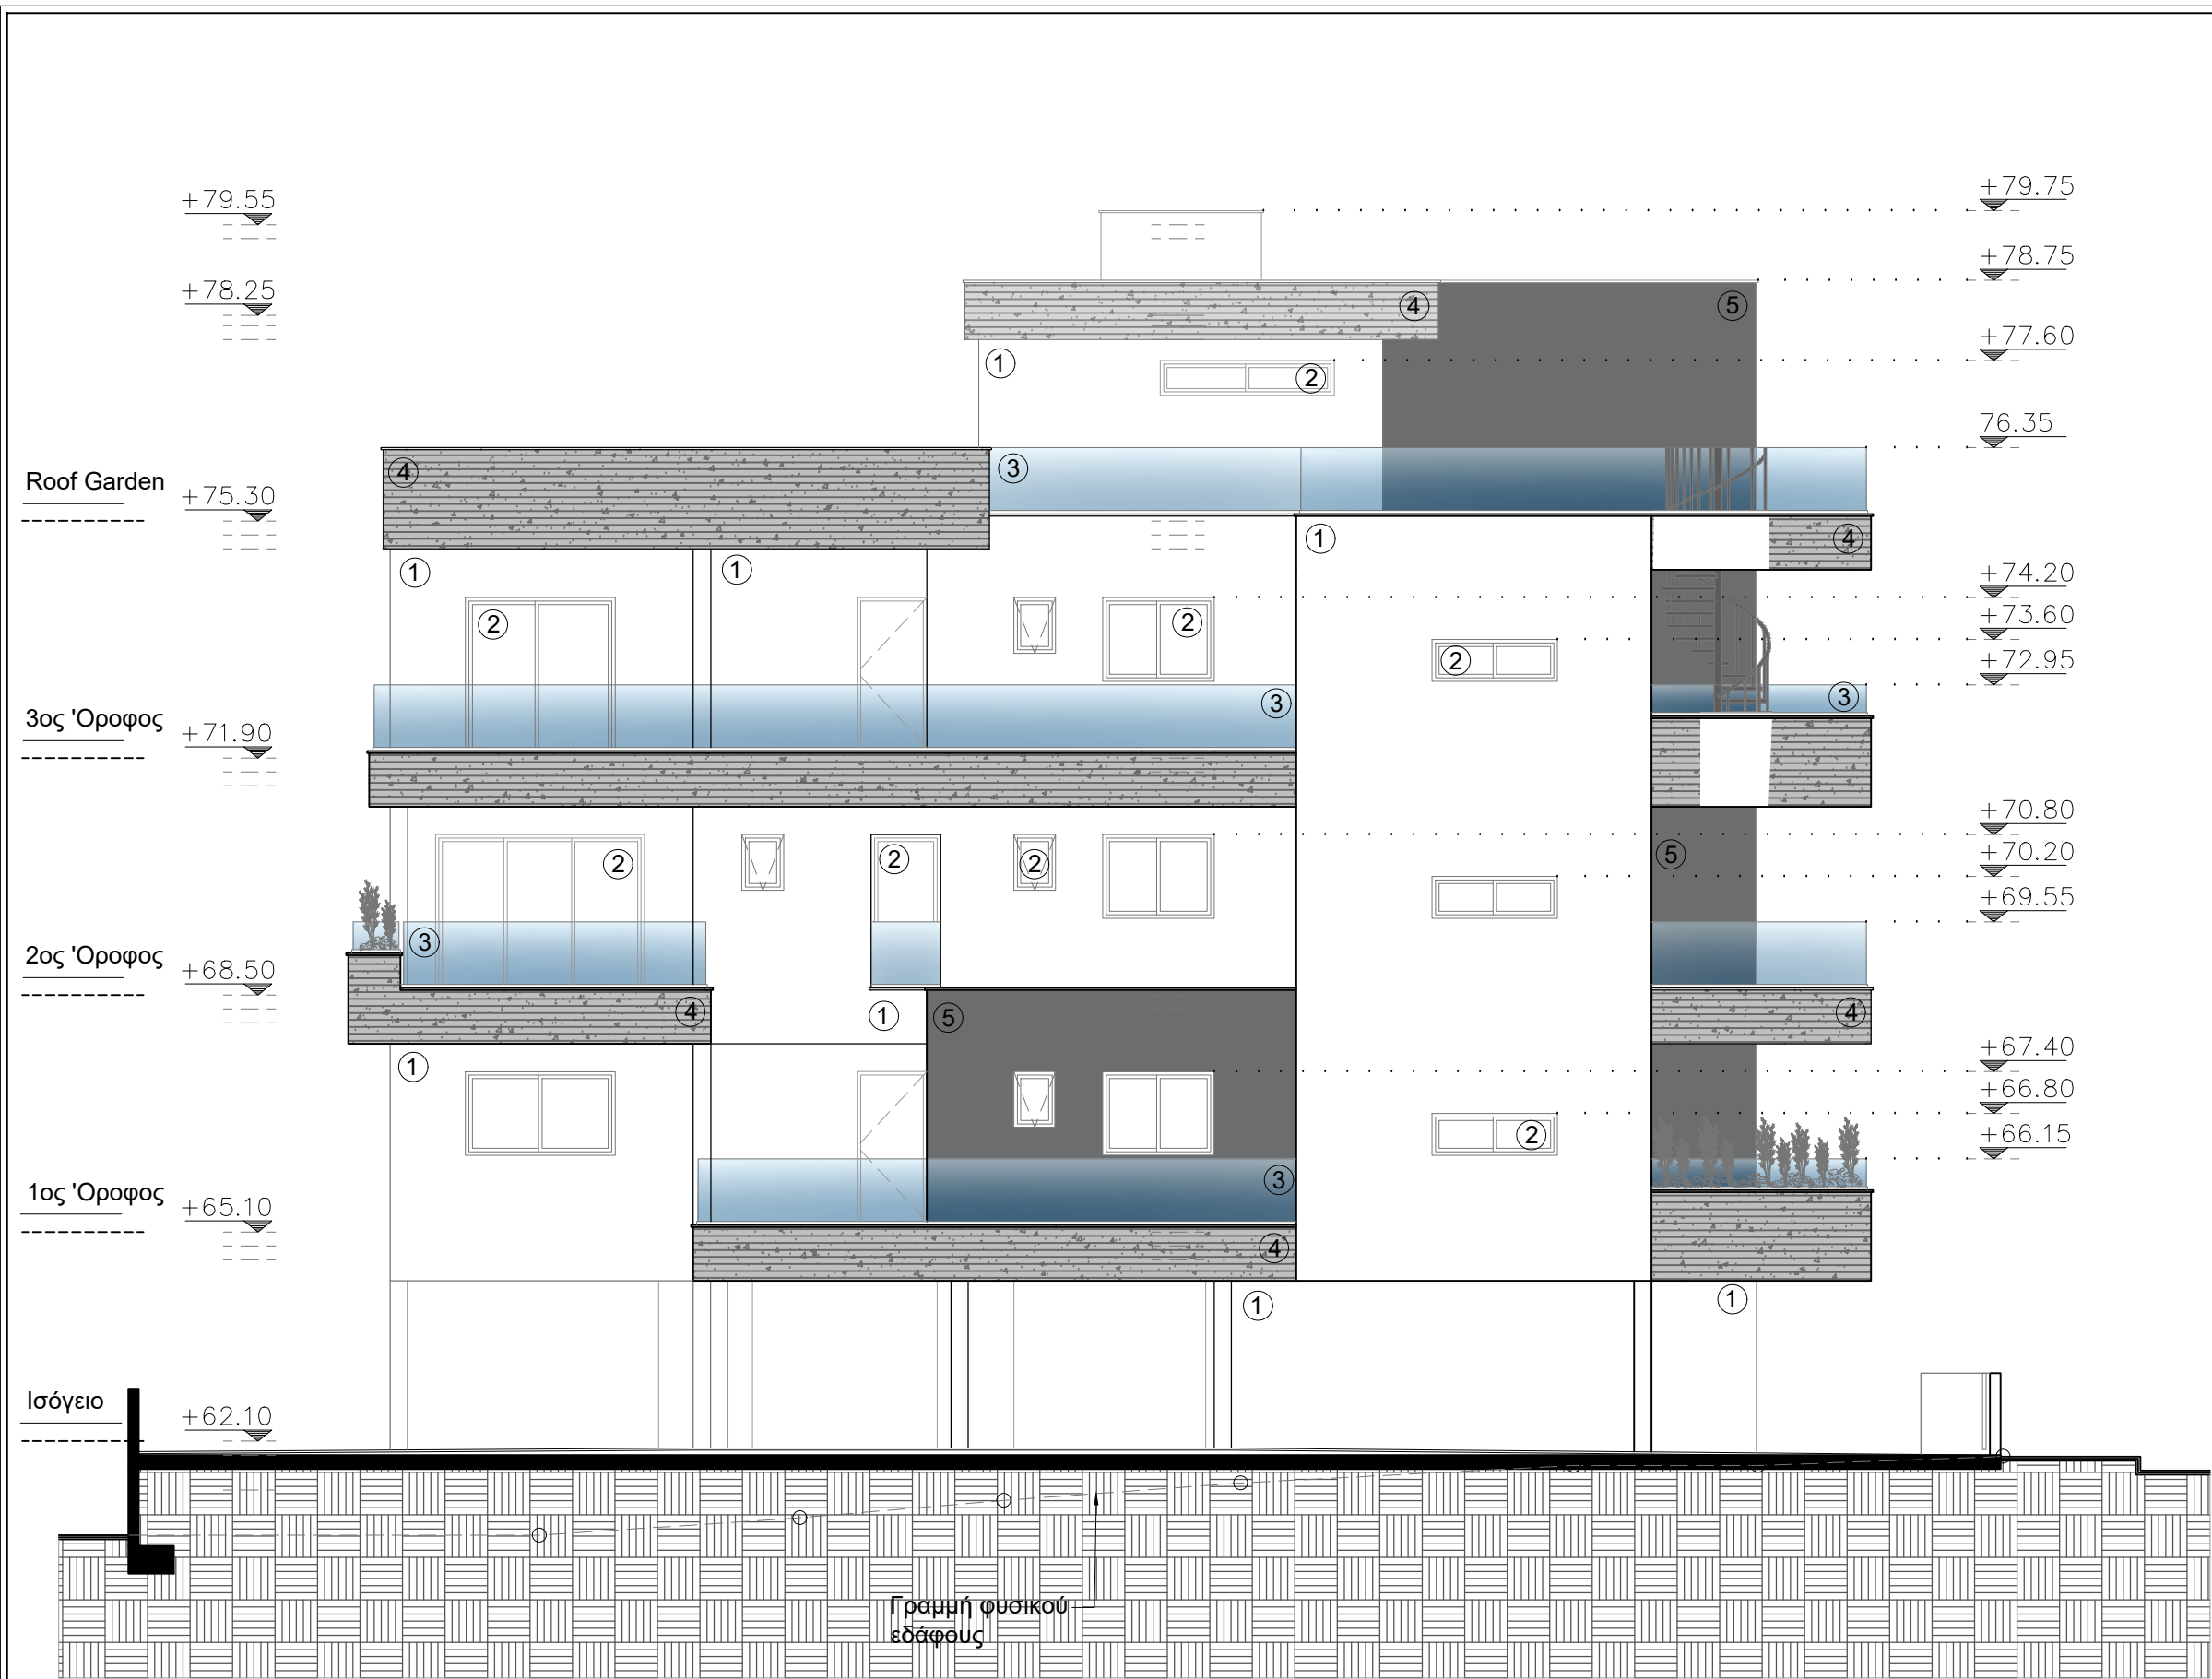

ΣΦΡΑΓΙΔΕΣ

ΠΑΡΑΤΗΡΗΣΕΙΣ - KEYNOTES

ΣΧΟΛΙΑ	ΗΜΕΡ.
--------	-------

ΥΠΟΜΝΗΜΑ

1. Σπάτουλα και μπογιά - ΛΕΥΚΟ

2. Αλουμινένια κουφώματα

3. Γυάλινο κιγκλίδωμα

4. Εμφανές σανιδωτό μπετον

5. Σπάτουλα και μποργιά - ΓΚΡΙΖΟ ΣΚΟΥΡΟ

VIA DESIGN STUDIO

ENGINEERS, ARCHITECTS & DESIGNERS

OFFICE@VIADesignSTUDIO.COM.CY

Agias Paraskevis 23

4044 Yermasoyia

Limassol

Tel. 25 317600

Mob.99 356600

Fax. 25 430770

ΙΔΙΟΚΤΗΤΗΣ

ΕΡΓΟ

ΠΟΛΥΚΑΤΟΙΚΙΑ 7 ΔΙΑΜΕΡΙΣΜΑΤΩΝ ΜΕ ΠΙΛΟΤΗ ΚΑΙ ROOF GARDEN

ΤΙΤΛΟΣ ΣΧΕΔΙΟΥ

ΑΝΑΤΟΛΙΚΗ ΟΨΗ

ΑΡΧΙΤΕΚΤΟΝΑΣ

ΒΑΛΕΝΤΙΝΟΣ ΙΩΑΝΝΟΥ

ΕΣΩΤ. ΣΧΕΔΙΑΣΗ

ΣΧΕΔΙΑΣΤΗΣ/ΡΙΑ

ΗΜΕΡ.

ΔΕΚΕΜΒΡΙΟΣ 2023

ΚΛΙΜΑΚΑ


1:100 @ A3

PROJ. No.

68/2023

SHEET No.

10

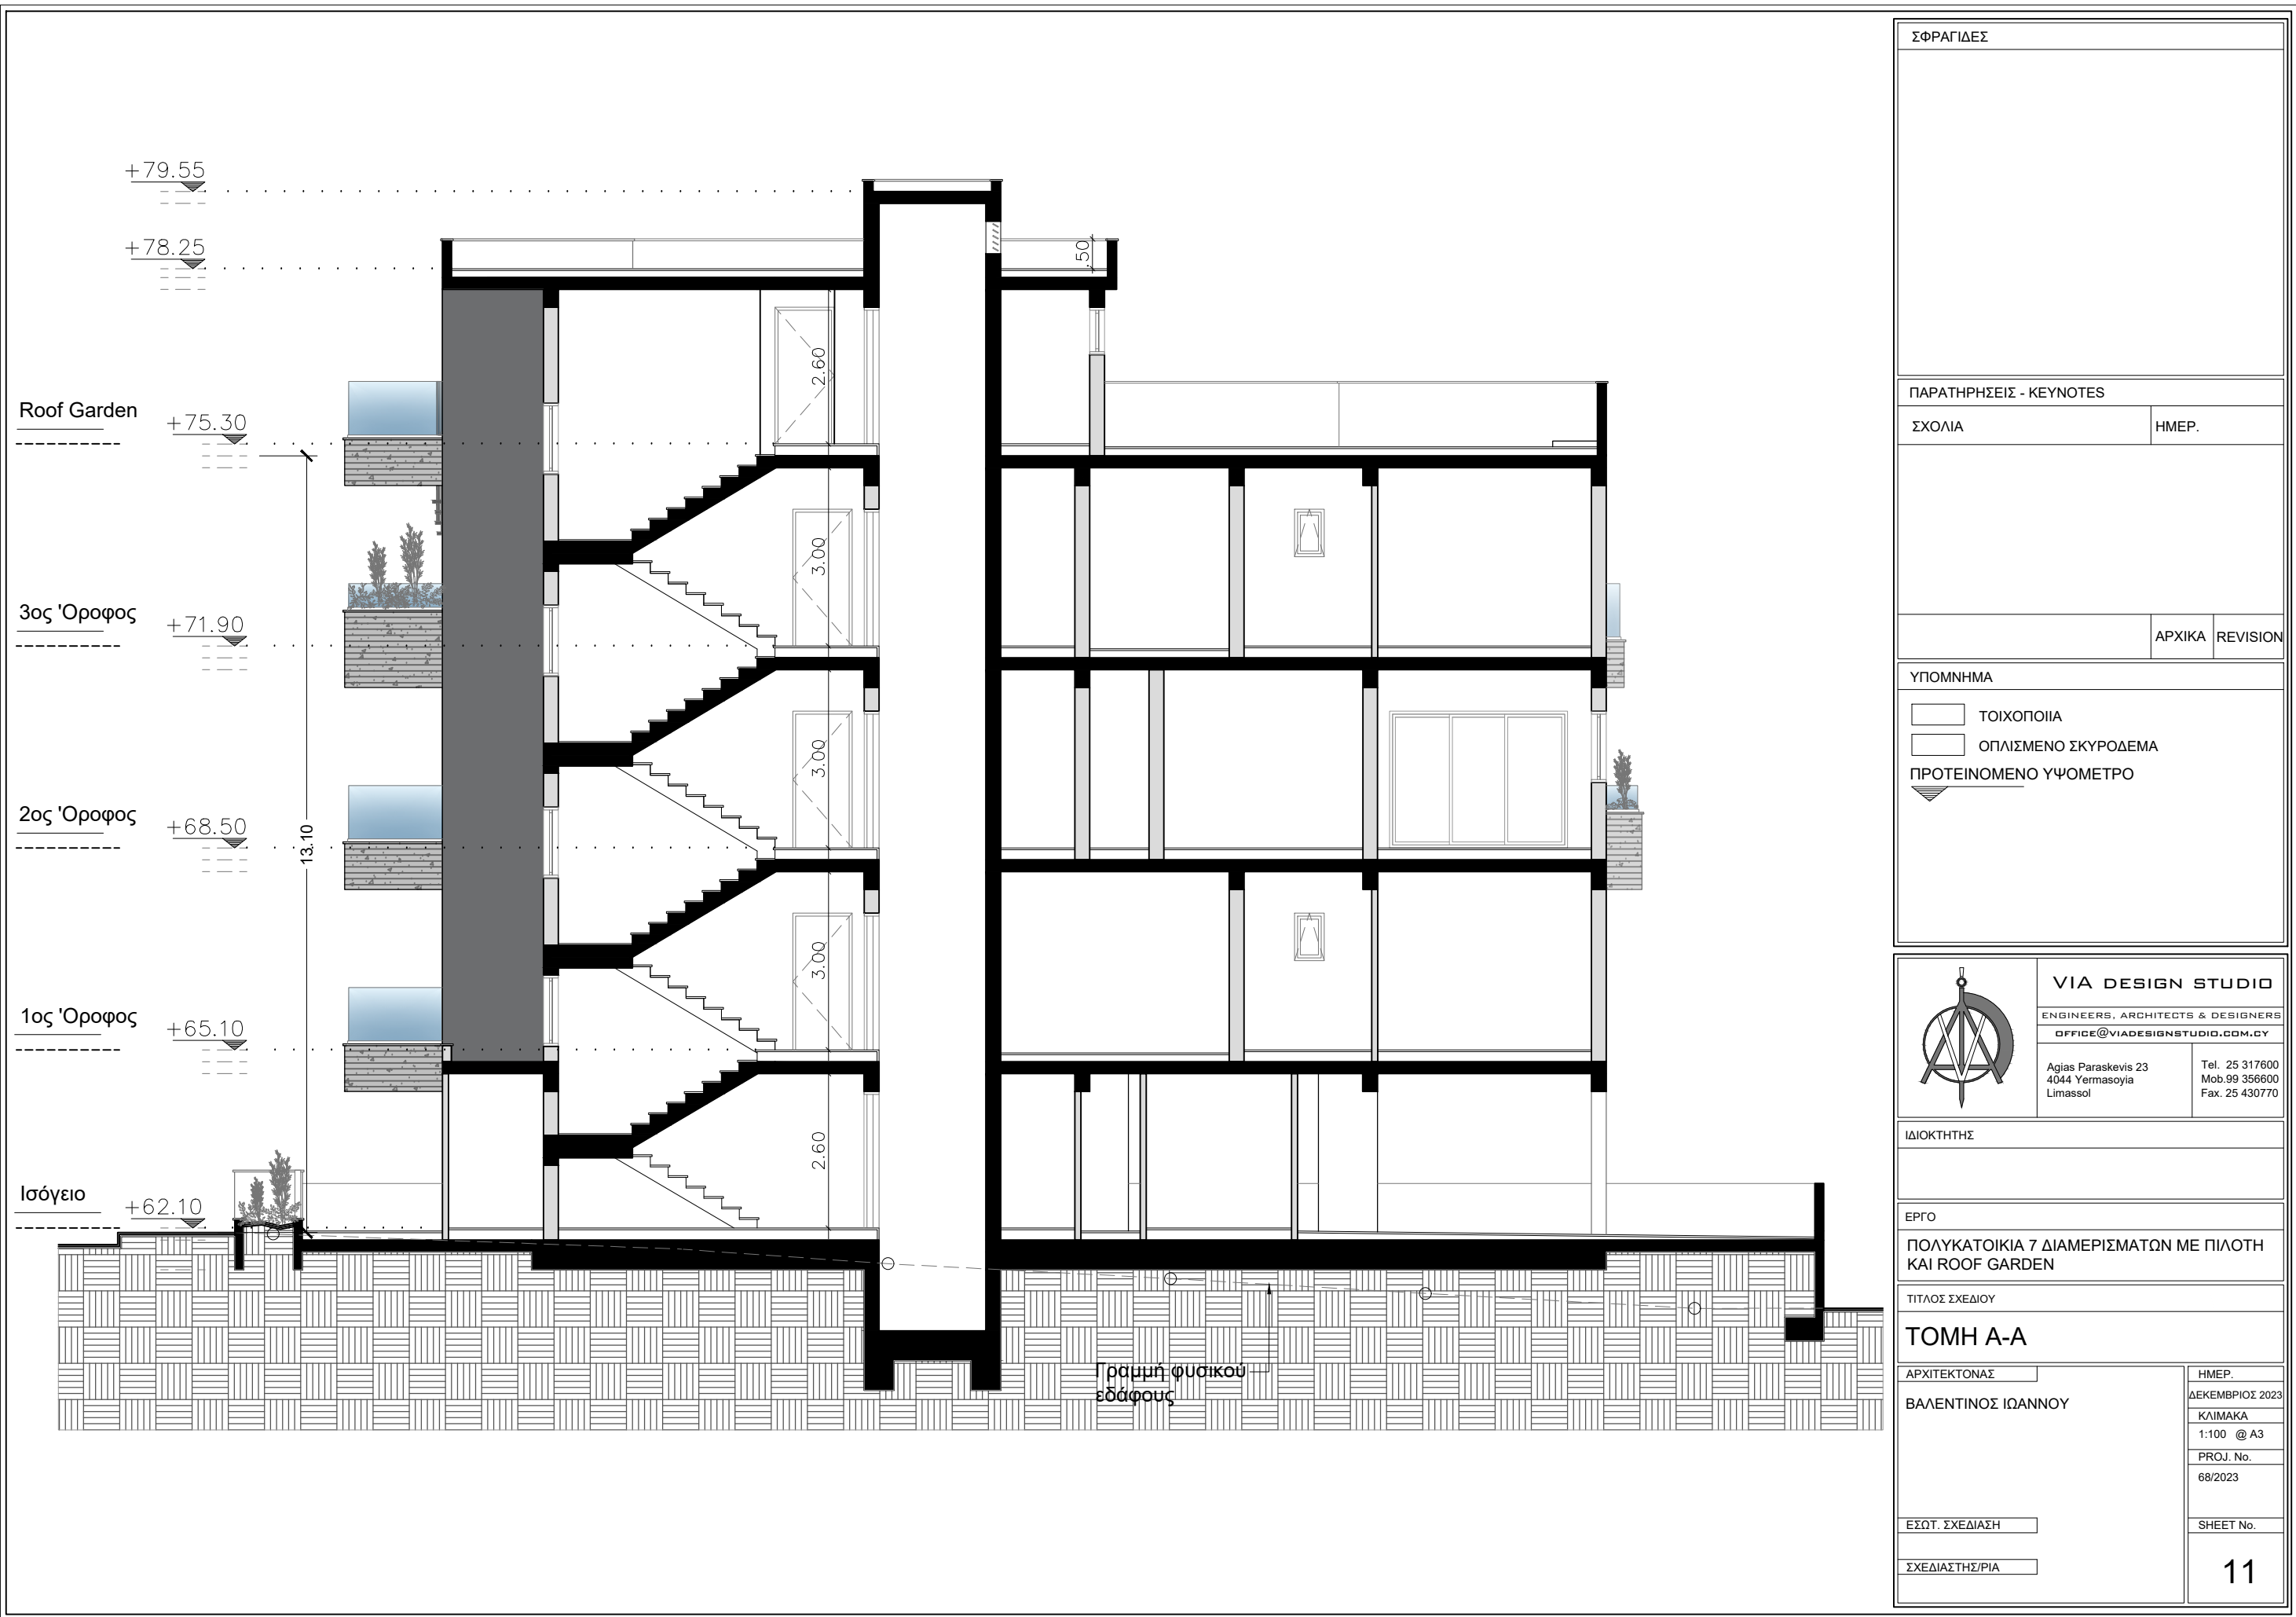

ΣΦΡΑΓΙΔΕΣ

ΠΑΡΑΤΗΡΗΣΕΙΣ - KEYNOTES

ΣΧΟΛΙΑ	ΗΜΕΡ.
--------	-------

ΑΡΧΙΚΑ	REVISION
--------	----------

ΥΠΟΜΝΗΜΑ

ΤΟΙΧΟΠΟΙΙΑ

ΟΠΛΙΣΜΕΝΟ ΣΚΥΡΟΔΕΜΑ

ΠΡΟΤΕΙΝΟΜΕΝΟ ΥΨΟΜΕΤΡΟ

VIA DESIGN STUDIO

ENGINEERS, ARCHITECTS & DESIGNERS

OFFICE@VIADESIGNSTUDIO.COM.CY

Agias Paraskevis 23
4044 Yermasoyia
Limassol

Tel. 25 317600
Mob.99 356600
Fax. 25 430770

ΙΔΙΟΚΤΗΤΗΣ

ΕΡΓΟ

ΠΟΛΥΚΑΤΟΙΚΙΑ 7 ΔΙΑΜΕΡΙΣΜΑΤΩΝ ΜΕ ΠΙΛΟΤΗ ΚΑΙ ROOF GARDEN

ΤΙΤΛΟΣ ΣΧΕΔΙΟΥ

ΤΟΜΗ Α-Α

ΑΡΧΙΤΕΚΤΟΝΑΣ ΒΑΛΕΝΤΙΝΟΣ ΙΩΑΝΝΟΥ	ΗΜΕΡ. ΔΕΚΕΜΒΡΙΟΣ 2023 ΚΛΙΜΑΚΑ 1:100 @ A3 PROJ. No. 68/2023 SHEET No. 11
--	---

ΕΣΩΤ. ΣΧΕΔΙΑΣΗ

ΣΧΕΔΙΑΣΤΗΣ/ΡΙΑ

