



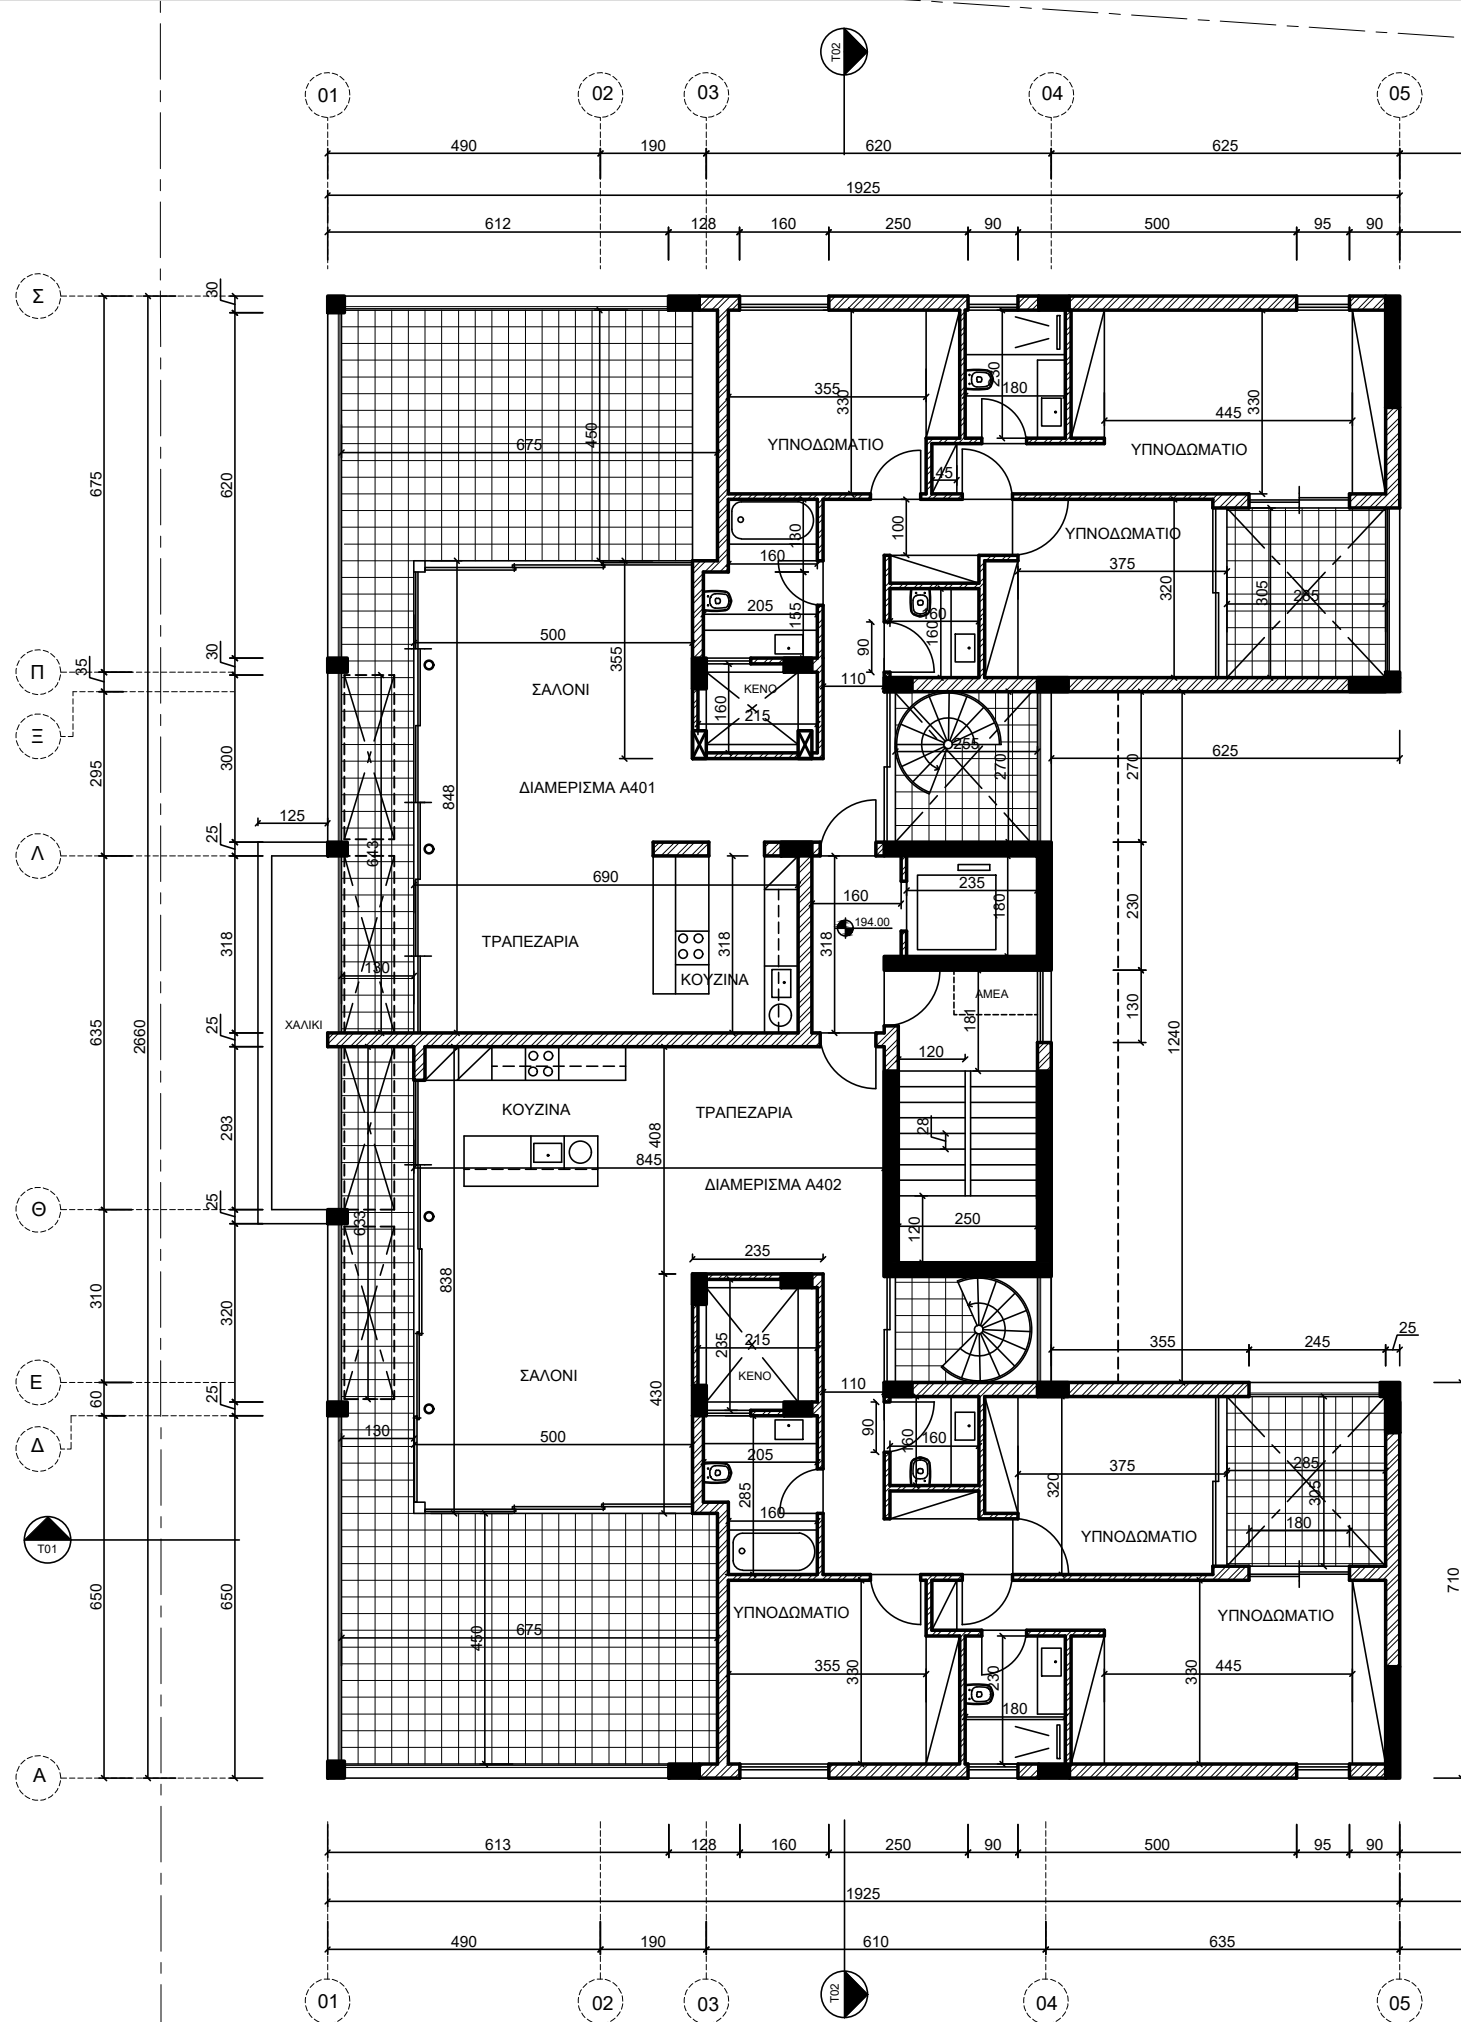

ΚΤΙΡΙΟ -Α-
ΤΕΤΑΡΤΟΣ ΟΡΟΦΟΣ

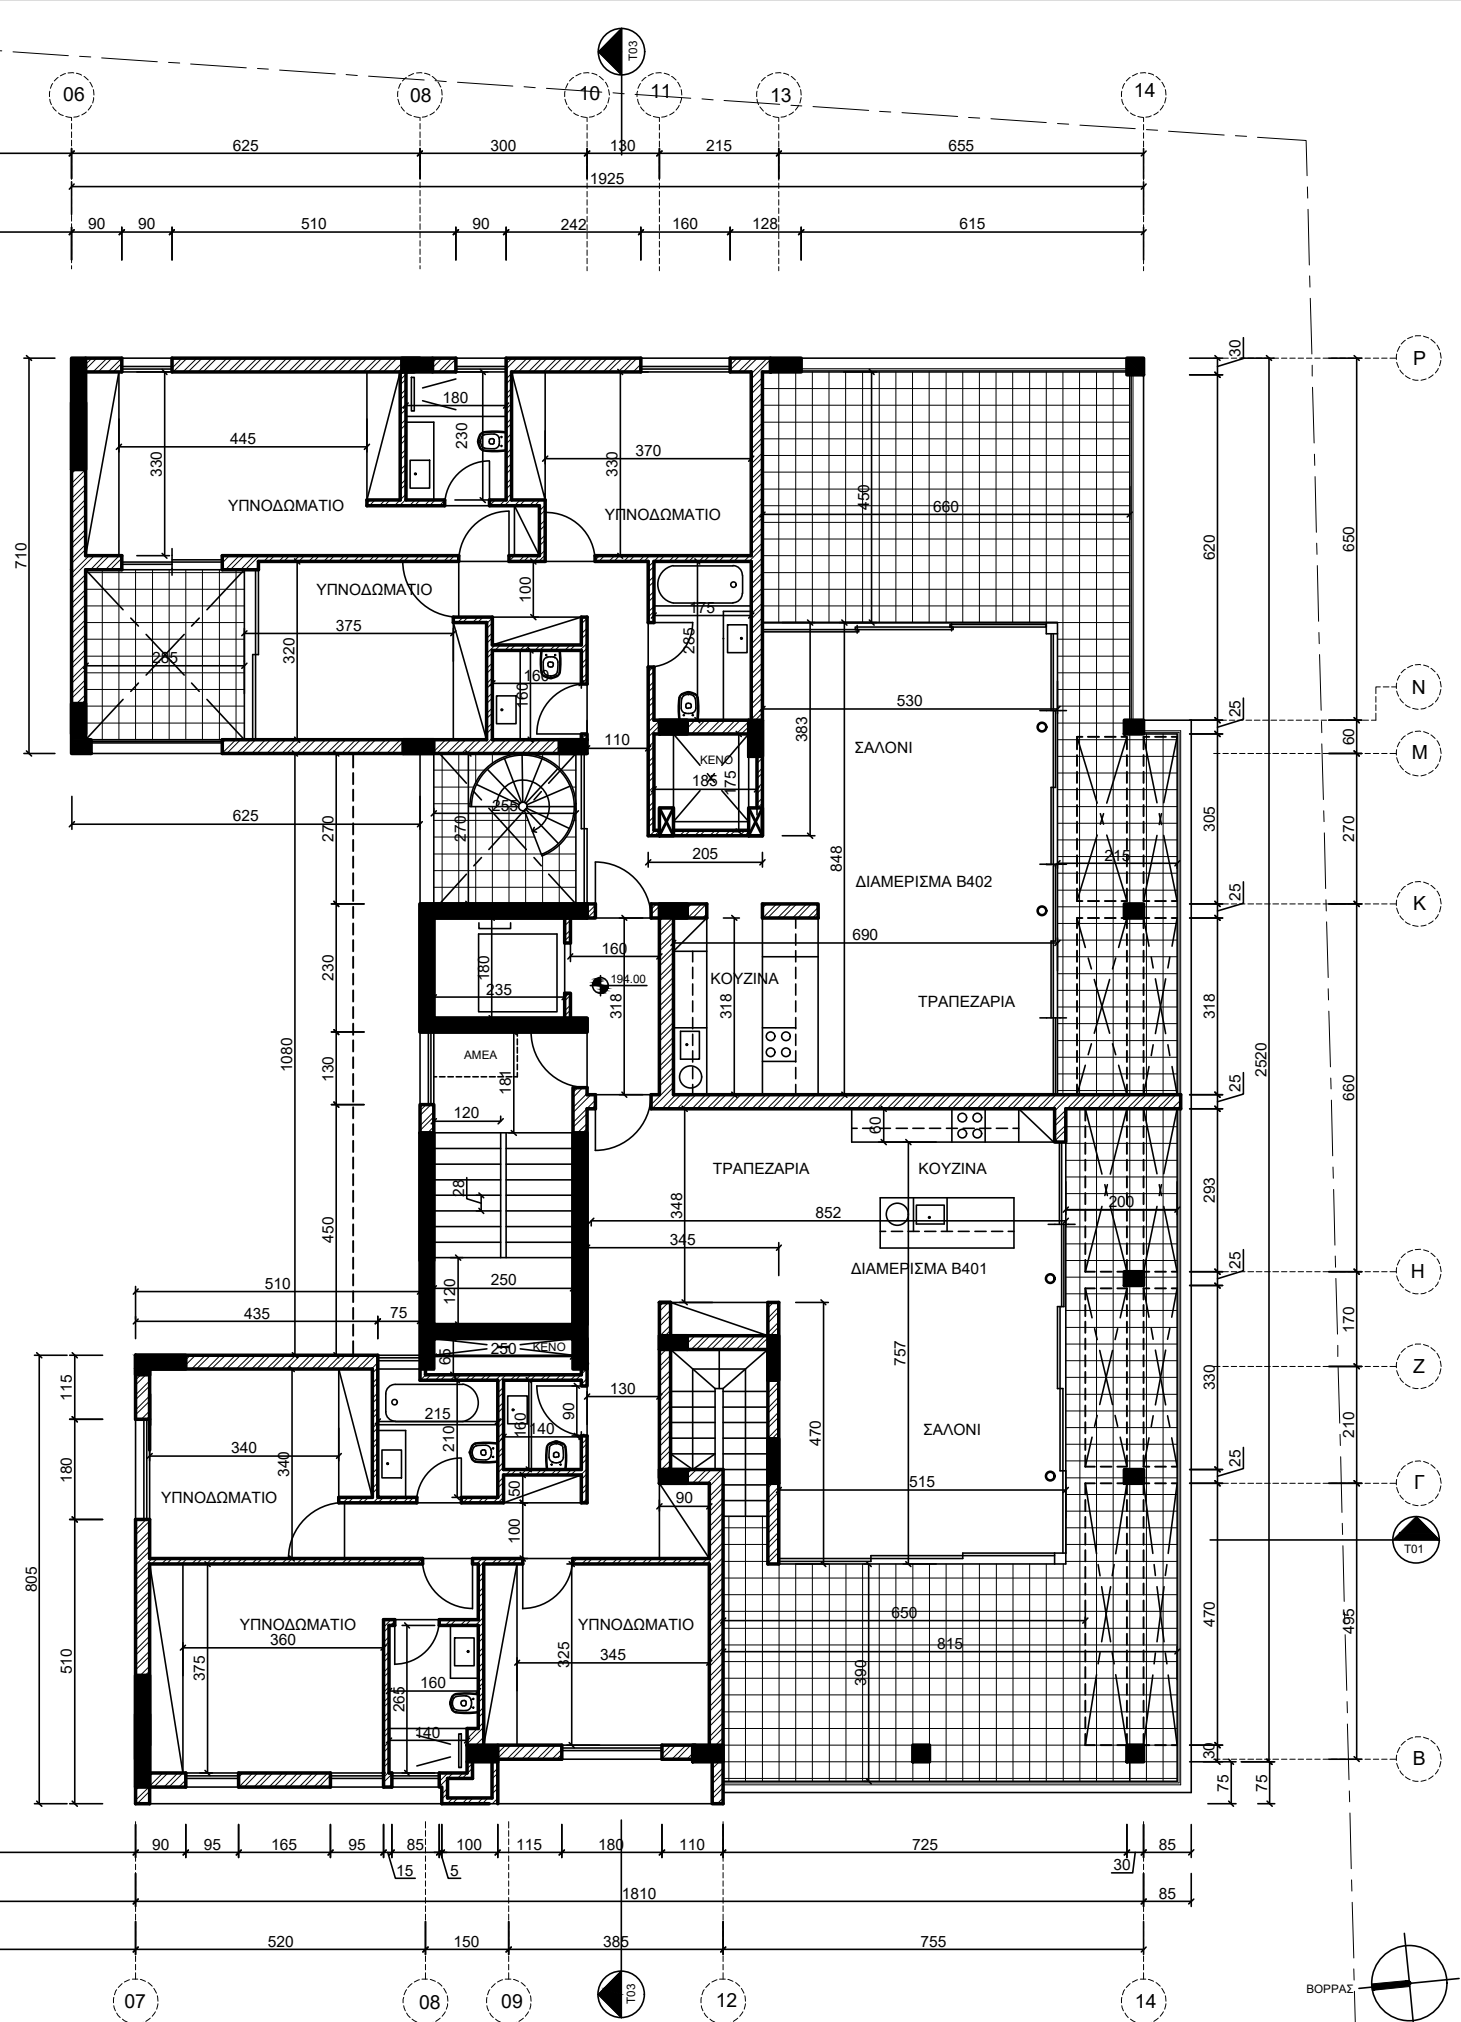

ΚΤΙΡΙΟ -Β-

CLIENT	Job Title	PROJECT ARCHITECT	17 IOANNI CLERIDE STREET SUITE 302 NICOSIA 1070 TEL. 99416163 EMAIL - sotos312@gmail.com
VASSOS MARKIDES ESTATES LTD	ΟΙΚΙΣΤΙΚΗ ΑΝΑΠΤΥΞΗ ΣΤΟΝ ΑΓΙΟ ΑΝΔΡΕΑ	SOTOS PAPADOPOULOS	
		Drawing	Job No.
		ΚΑΤΟΨΗ 4ου ΟΡΟΦΟΥ	16/21
		Scale	Date
		1-100	10-2022