


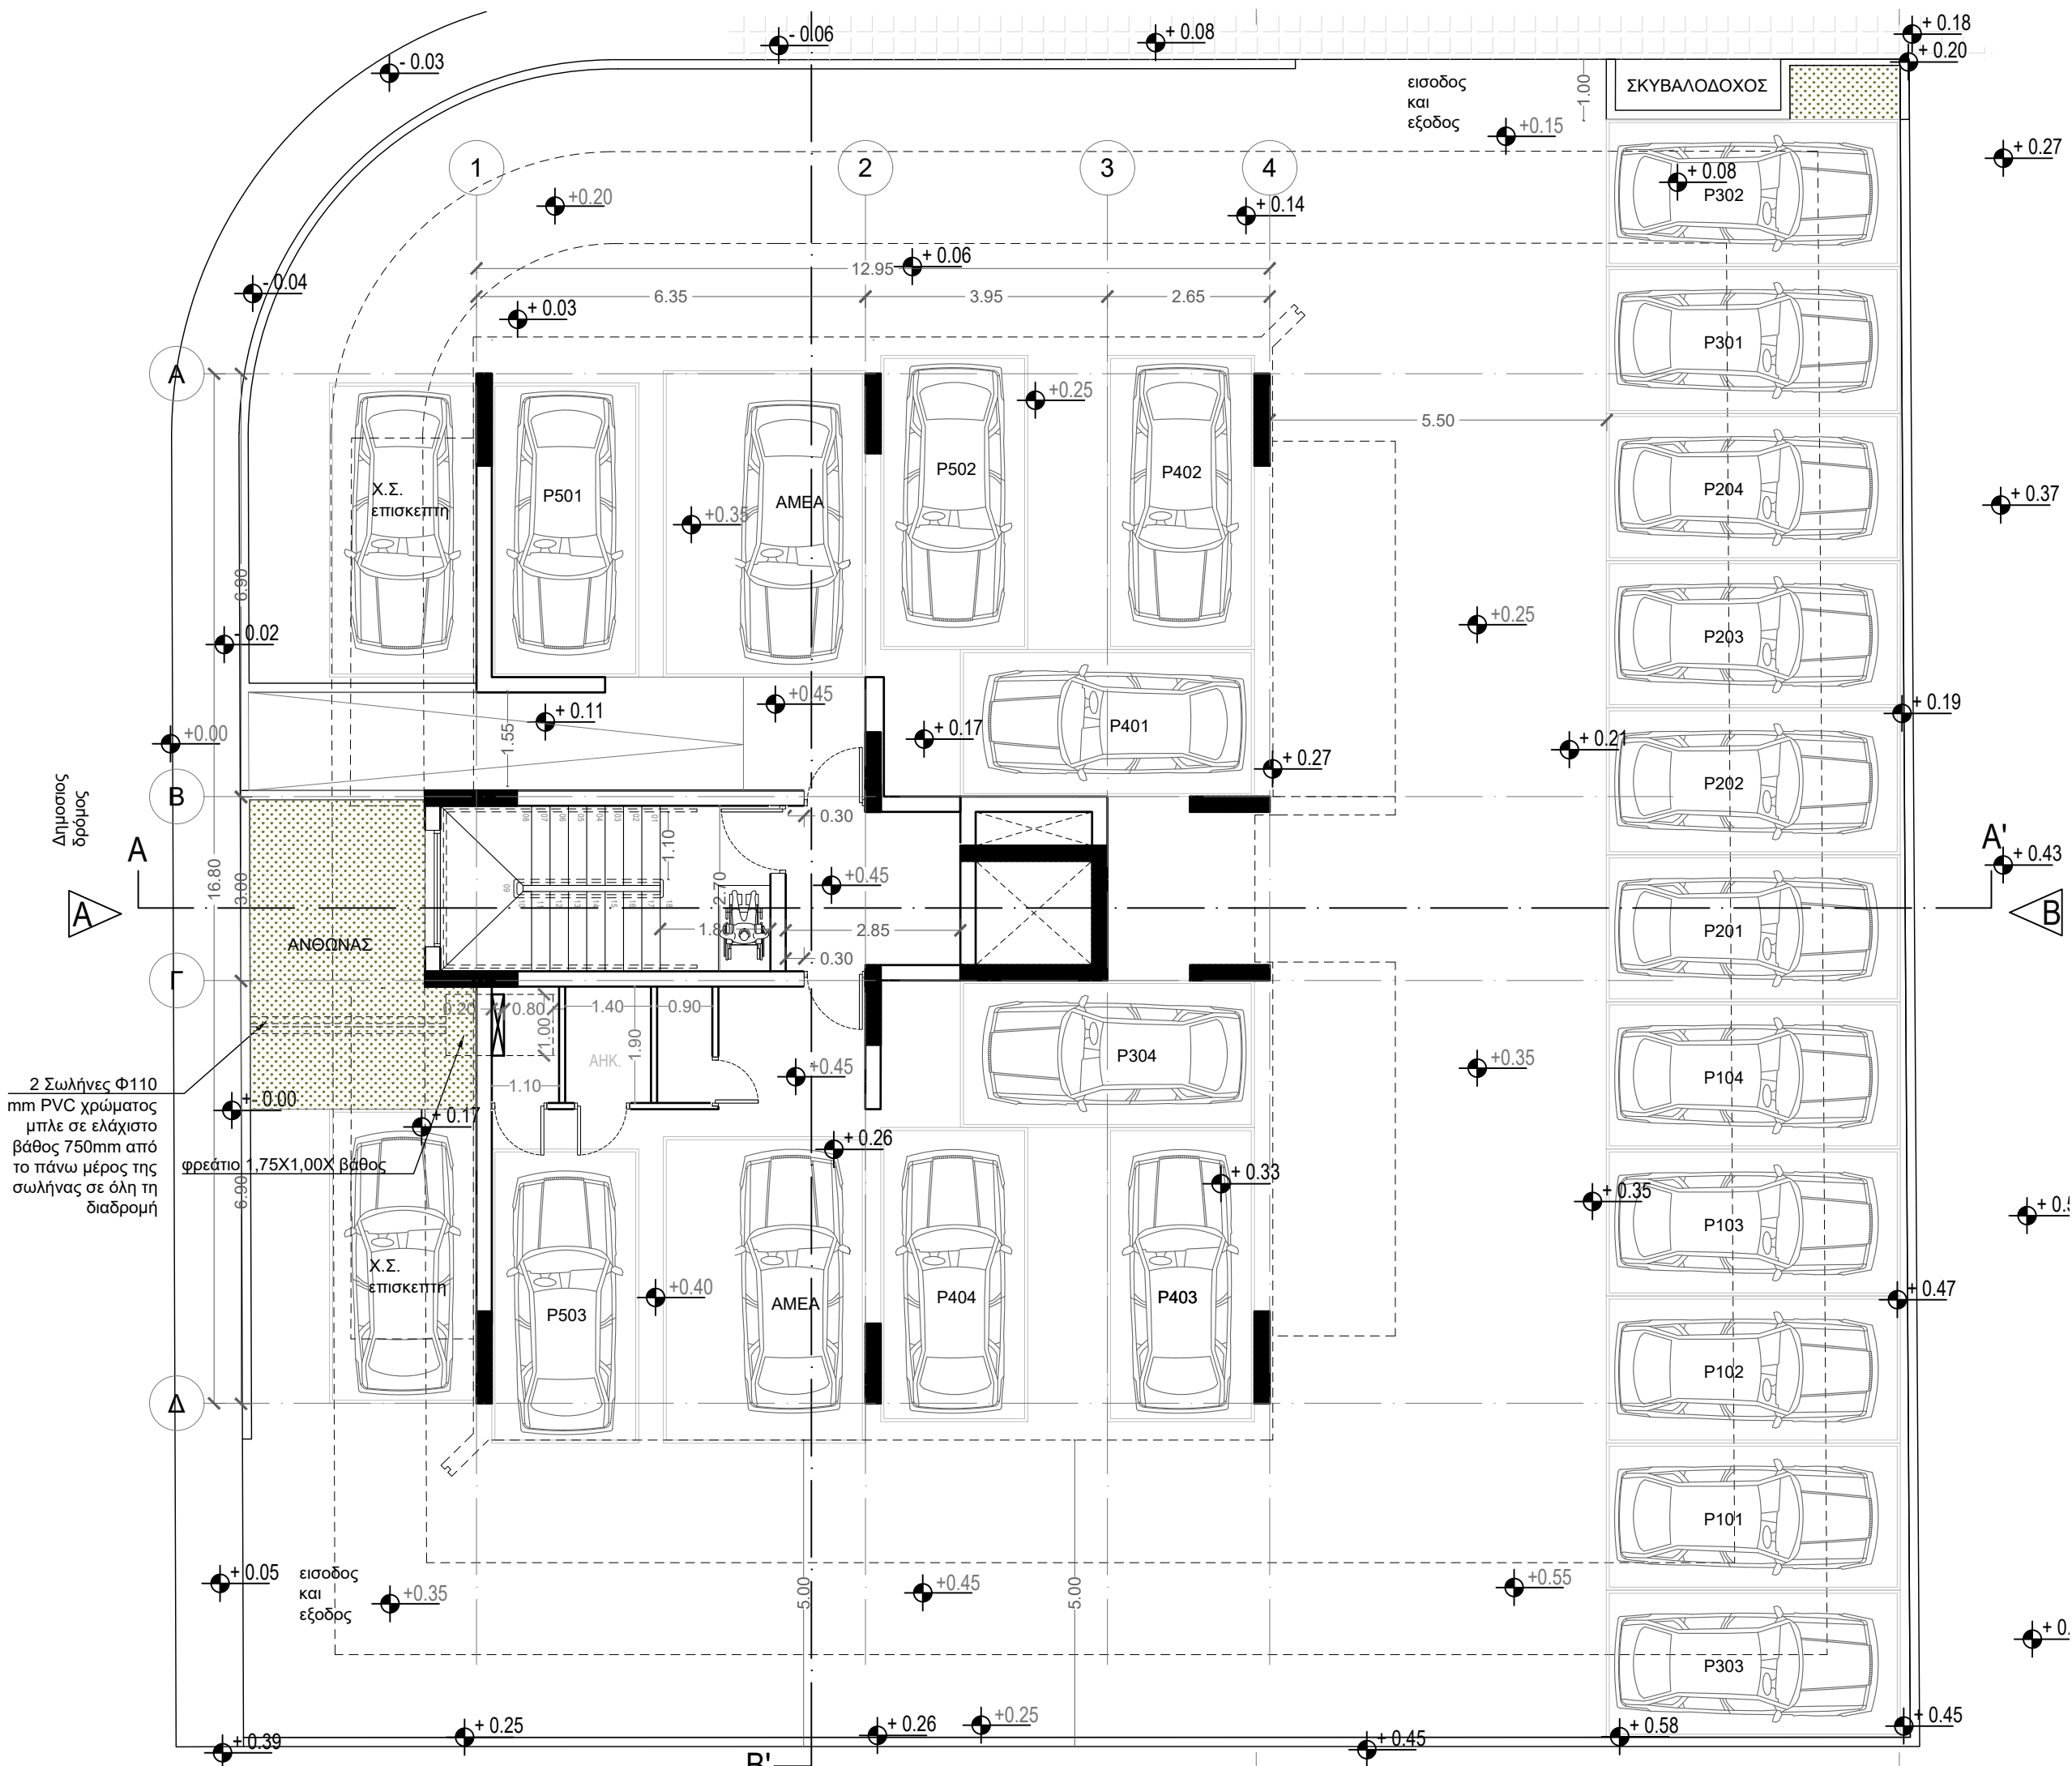

ΣΗΜΕΙΩΣΕΙΣ - ΠΑΡΑΤΗΡΗΣΕΙΣ

ΠΑΡΑΤΗΡΗΣΕΙΣ

ΤΕΜΑΧΙΟ 1114
Φ/ΣΧ 21/45W2
ΠΟΛΕΟΔΟΜΙΚΗ ΖΩΝΗ ΕΒ4
ΣΥΝΤΕΛΕΣΤΗΣ ΔΟΜΗΣΗΣ 1.4
ΣΥΝΤΕΛΕΣΤΗΣ ΚΑΛΥΨΗΣ 0.5
ΕΠΙΤΡΕΠΟΜΕΝΟ ΥΨΟΣ 17
ΕΠΙΤΡΕΠΟΜΕΝΟΙ ΟΡΟΦΟΙ 4
ΕΜΒΑΔΟΝ ΣΥΜΦΩΝΑ ΜΕ ΤΟΝ ΤΙΤΛΟ 753
ΕΜΒΑΔΟΝ ΔΟΜΗΣΗΣ ΑΠΟ ΣΔ 1054.2
ΕΜΒΑΔΟΝ ΚΑΛΥΨΗΣ ΑΠΟ ΣΚ 376.50

Κρόνου 12, Στρόβολος
2048, Λευκωσία
Τ. 22777666 • Φ. 22322364
info@diasarchitects
www.diasarchitects.com

ΥΠΟΓΡΑΦΗ - ΣΦΡΑΓΙΔΑ


ΤΙΤΛΟΣ ΕΡΓΟΥ
CSC 14

ΣΕΙΡΑ ΣΧΕΔΙΩΝ
ΠΟΛΕΟΔΟΜΙΚΗ ΑΔΕΙΑ

ΚΛΙΜΑΚΑ 1:100@A3	ΗΜΕΡΟΜΗΝΙΑ ΜΑΙΟΣ 2025	ΑΡΙΘΜΟΣ ΕΡΓΟΥ	2019 - 02
---------------------	--------------------------	------------------	-----------

ΤΙΤΛΟΣ ΣΧΕΔΙΟΥ ΚΑΤΟΨΗ ΙΣΟΓΕΙΟΥ	A00
-----------------------------------	-----

DATE DRAWN 16/07/2025	DRAWN BY IOANNA	CHECKED BY DEMETRIS
--------------------------	--------------------	------------------------

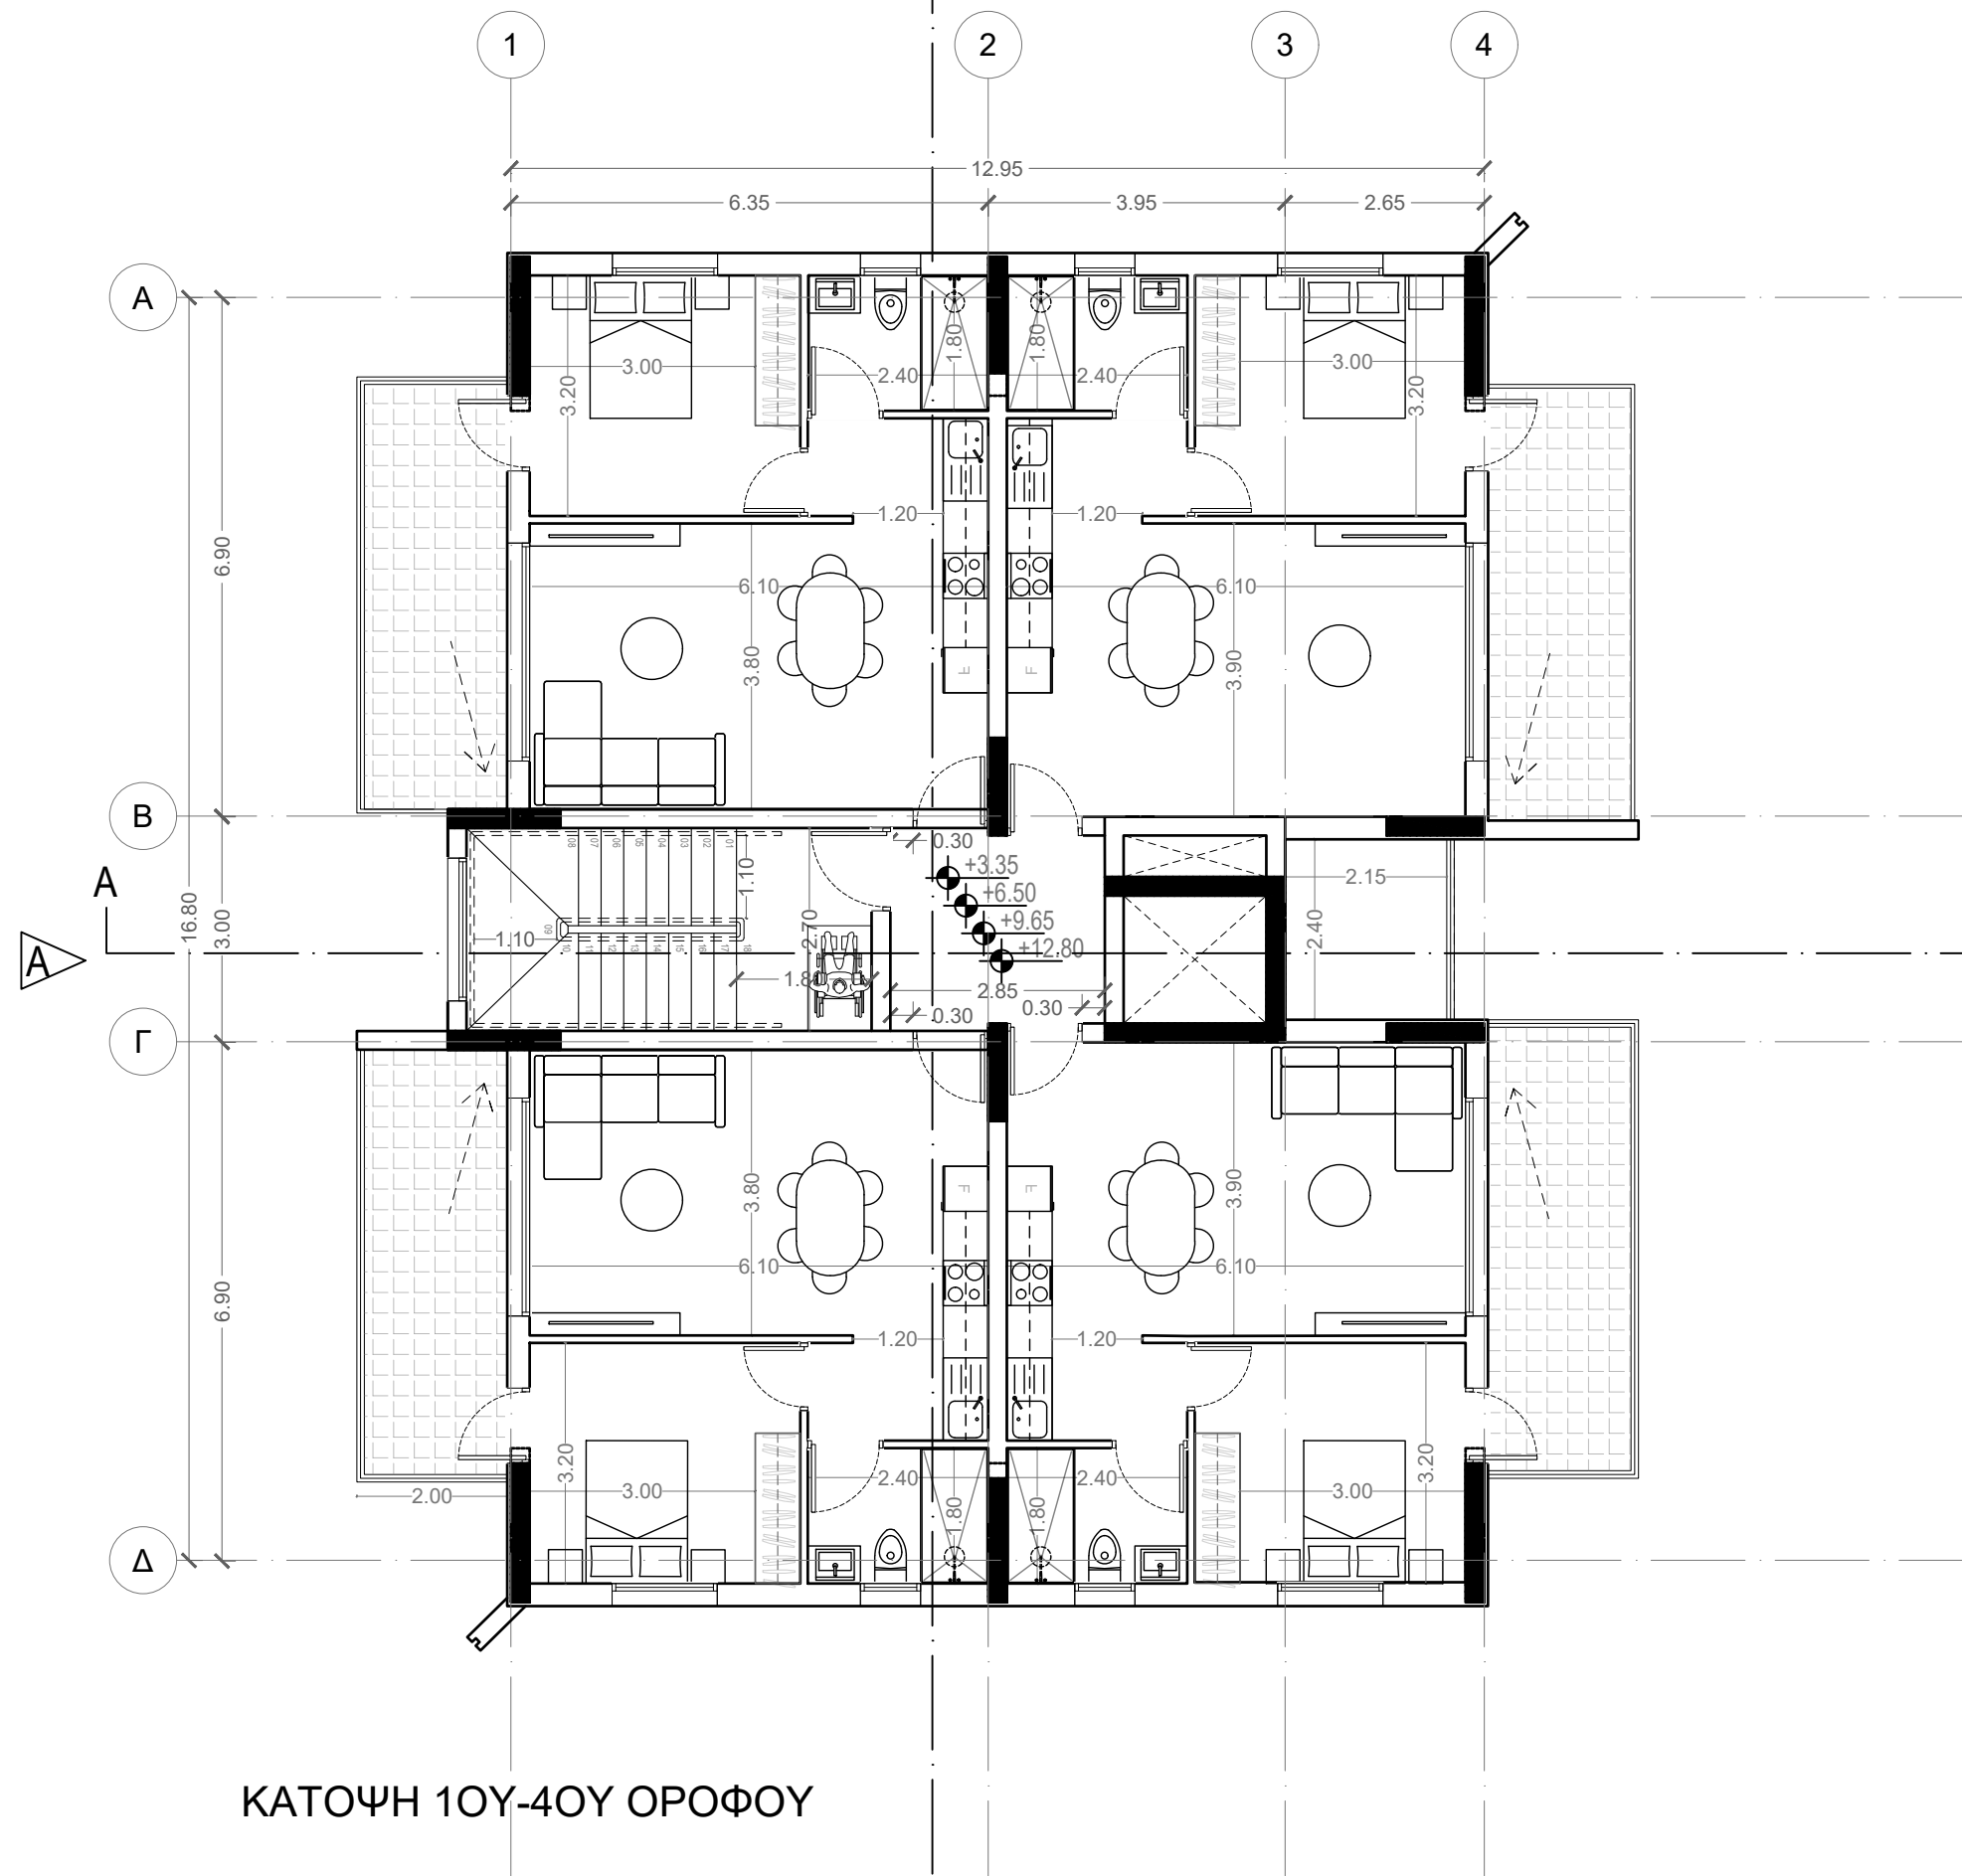

ΚΑΤΟΨΗ 1ΟΥ-4ΟΥ ΟΡΟΦΟΥ

ΣΗΜΕΙΩΣΕΙΣ - ΠΑΡΑΤΗΡΗΣΕΙΣ

ΠΑΡΑΤΗΡΗΣΕΙΣ

ΤΕΜΑΧΙΟ 1114
Φ/ΣΧ 21/45W2
ΠΟΛΕΟΔΟΜΙΚΗ ΖΩΝΗ ΕΒ4
ΣΥΝΤΕΛΕΣΤΗΣ ΔΟΜΗΣΗΣ 1.4
ΣΥΝΤΕΛΕΣΤΗΣ ΚΑΛΥΨΗΣ 0.5
ΕΠΙΤΡΕΠΟΜΕΝΟ ΥΨΟΣ 17
ΕΠΙΤΡΕΠΟΜΕΝΟΙ ΟΡΟΦΟΙ 4
ΕΜΒΑΔΟΝ ΣΥΜΦΩΝΑ ΜΕ ΤΟΝ ΤΙΤΛΟ 753
ΕΜΒΑΔΟΝ ΔΟΜΗΣΗΣ ΑΠΟ ΣΔ 1054.2
ΕΜΒΑΔΟΝ ΚΑΛΥΨΗΣ ΑΠΟ ΣΚ 376.50

dias
architects

Κρόνου 12, Στρόβολος
2048, Λευκωσία
Τ. 22777666 • Φ. 22322364
info@diasarchitects.com
www.diasarchitects.com

ΥΠΟΓΡΑΦΗ - ΣΦΡΑΓΙΔΑ

dias architects


ΤΙΤΛΟΣ ΕΡΓΟΥ
CSC 14

ΣΕΙΡΑ ΣΧΕΔΙΩΝ
ΠΟΛΕΟΔΟΜΙΚΗ ΑΔΕΙΑ

ΚΛΙΜΑΚΑ 1:100@A3	ΗΜΕΡΟΜΗΝΙΑ ΜΑΙΟΣ 2025	ΑΡΙΘΜΟΣ ΕΡΓΟΥ	2019 - 02
ΤΙΤΛΟΣ ΣΧΕΔΙΟΥ ΚΑΤΟΨΗ 1ΟΥ-4ΟΥ ΟΡΟΦΟΥ			A01

DATE DRAWN 16/07/2025	DRAWN BY IOANNA	CHECKED BY DEMETRIS
--------------------------	--------------------	------------------------

1 2 3 4 5

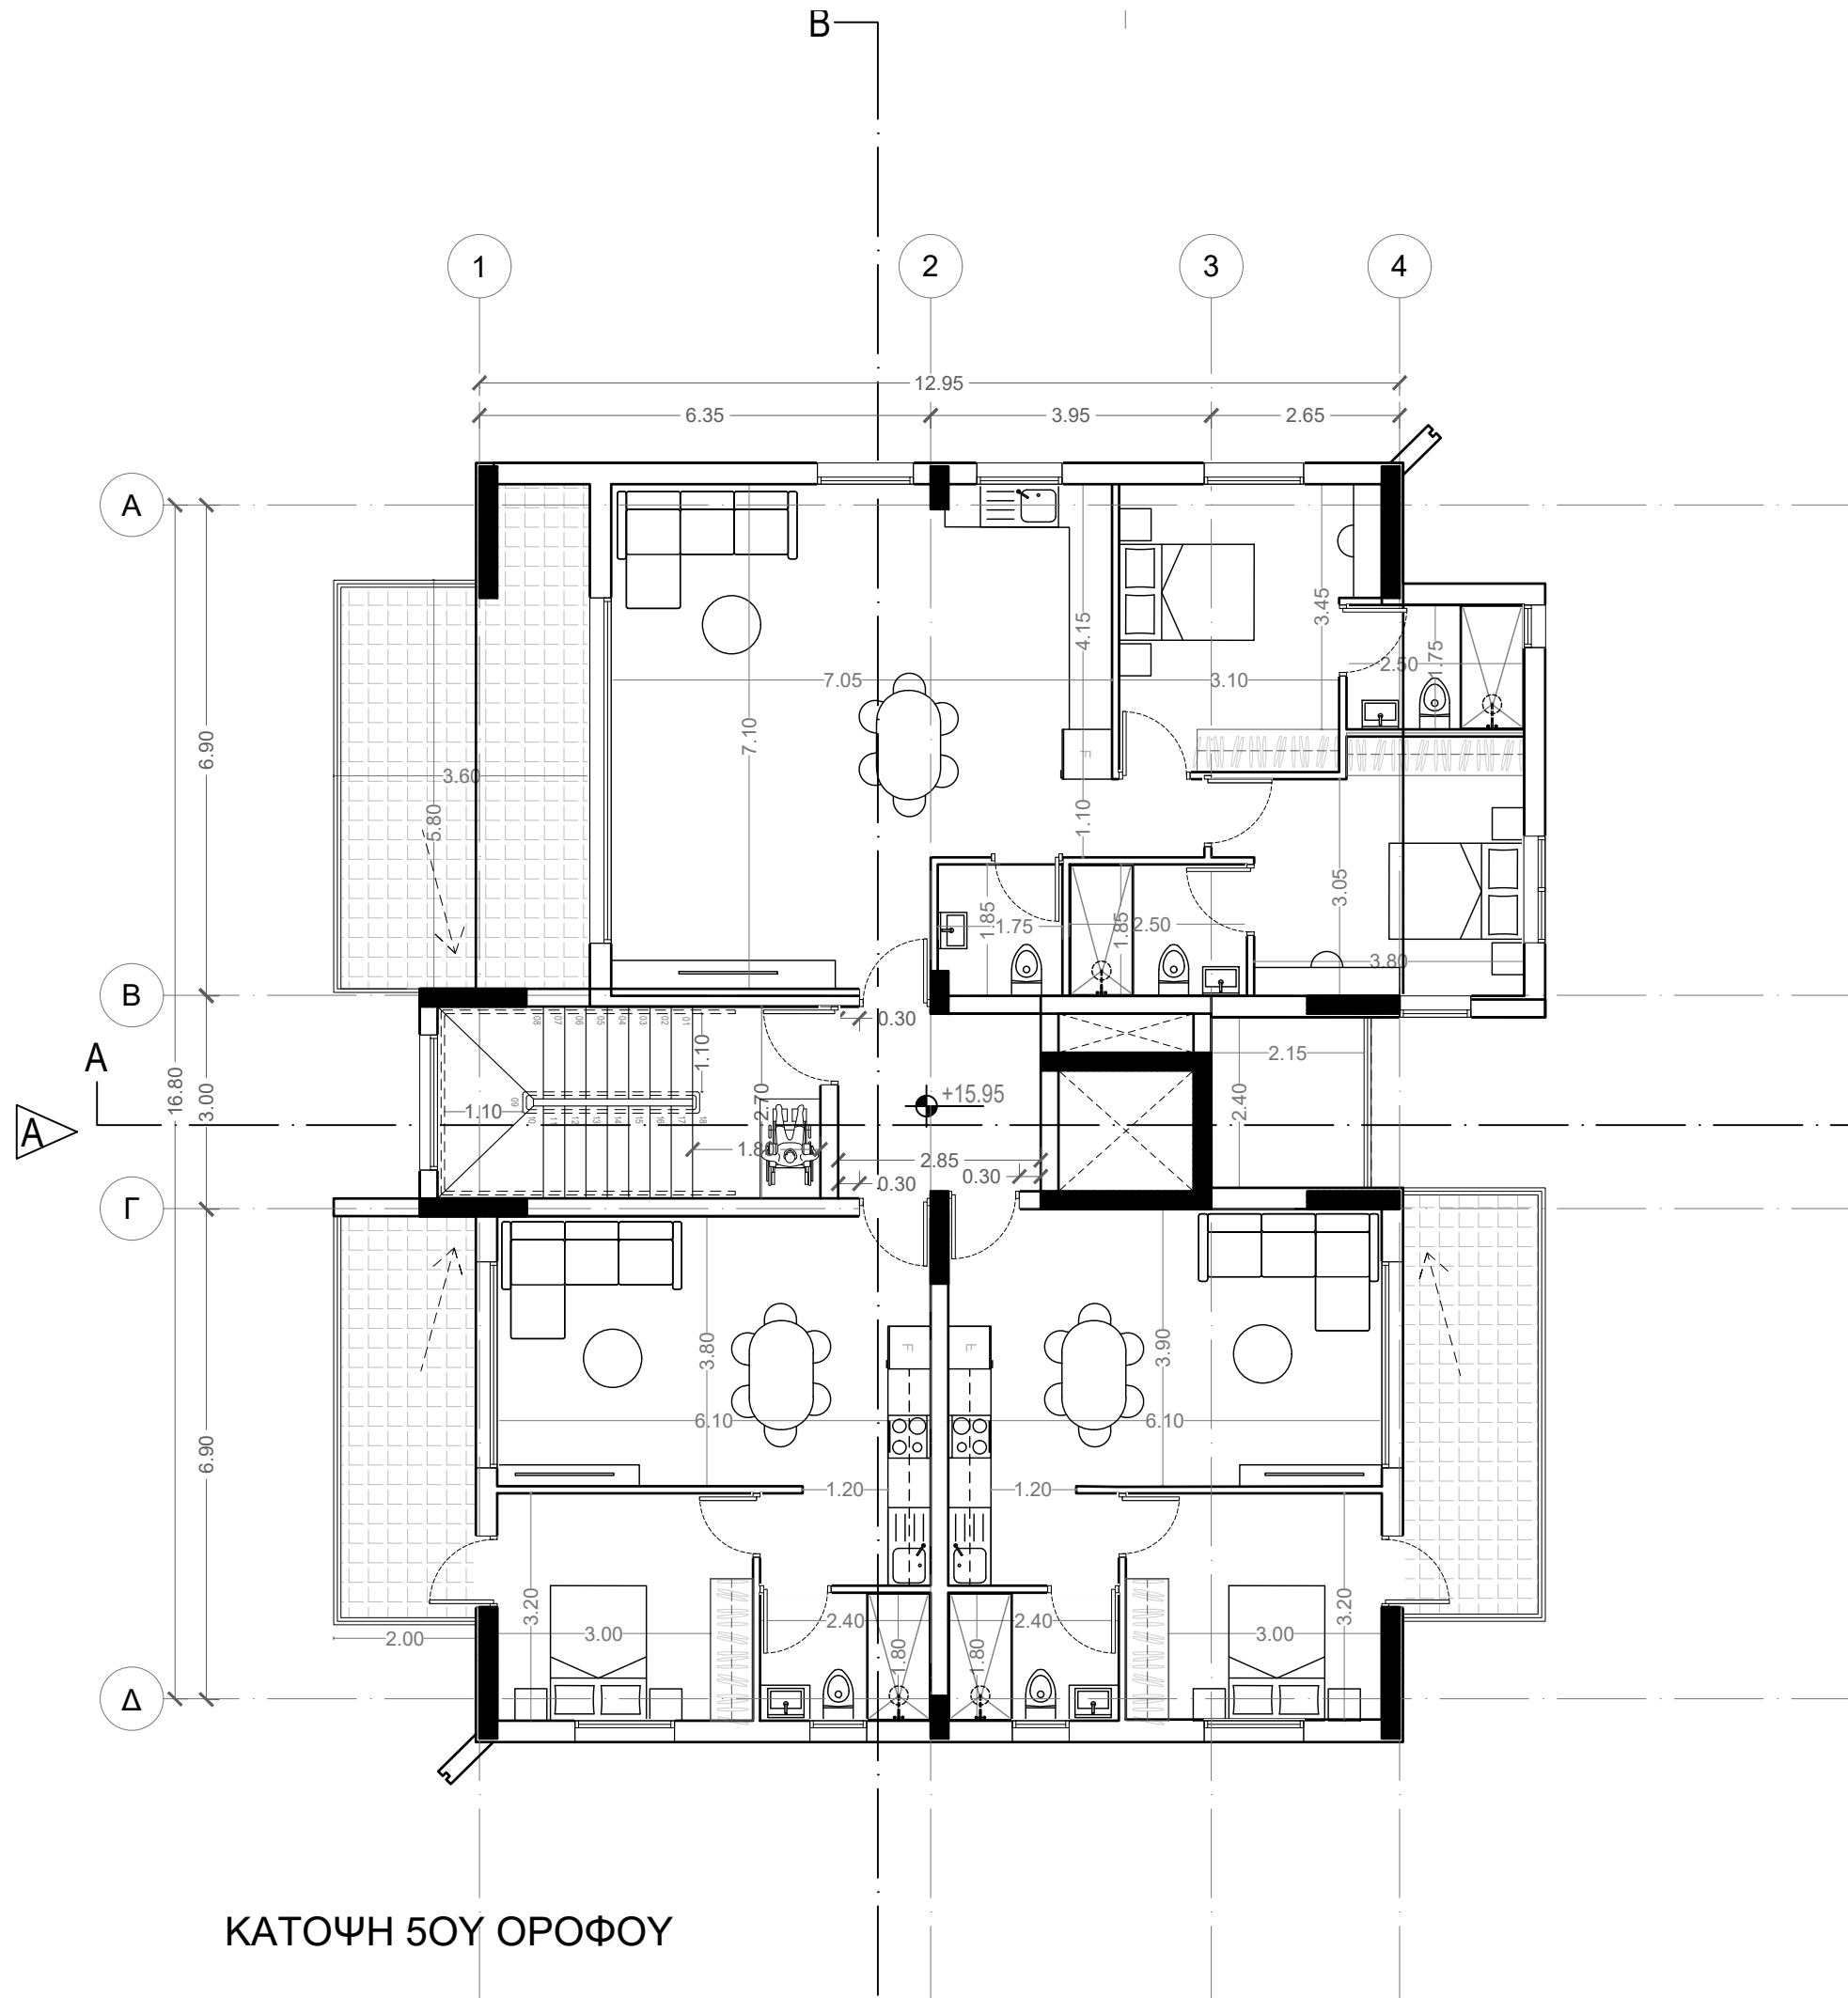

ΚΑΤΟΨΗ 5ΟΥ ΟΡΟΦΟΥ

ΣΗΜΕΙΩΣΕΙΣ - ΠΑΡΑΤΗΡΗΣΕΙΣ

ΠΑΡΑΤΗΡΗΣΕΙΣ

ΤΕΜΑΧΙΟ 1114
Φ/ΣΧ 21/45W2
ΠΟΛΕΟΔΟΜΙΚΗ ΖΩΝΗ ΕΒ4
ΣΥΝΤΕΛΕΣΤΗΣ ΔΟΜΗΣΗΣ 1.4
ΣΥΝΤΕΛΕΣΤΗΣ ΚΑΛΥΨΗΣ 0.5
ΕΠΙΤΡΕΠΟΜΕΝΟ ΥΨΟΣ 17
ΕΠΙΤΡΕΠΟΜΕΝΟΙ ΟΡΟΦΟΙ 4
ΕΜΒΑΔΟΝ ΣΥΜΦΩΝΑ ΜΕ ΤΟΝ ΤΙΤΛΟ 753
ΕΜΒΑΔΟΝ ΔΟΜΗΣΗΣ ΑΠΟ ΣΔ 1054.2
ΕΜΒΑΔΟΝ ΚΑΛΥΨΗΣ ΑΠΟ ΣΚ 376.50

dias
architects

Κρόνου 12, Στρόβολος
2048, Λευκωσία
Τ. 22777666 • Φ. 22322364
info@diasarchitects.com
www.diasarchitects.com

ΥΠΟΓΡΑΦΗ - ΣΦΡΑΓΙΔΑ

dias architects llc


ΤΙΤΛΟΣ ΕΡΓΟΥ
CSC 14

ΣΕΙΡΑ ΣΧΕΔΙΩΝ
ΠΟΛΕΟΔΟΜΙΚΗ ΑΔΕΙΑ

ΚΛΙΜΑΚΑ 1:100@A3	ΗΜΕΡΟΜΗΝΙΑ ΜΑΙΟΣ 2025	ΑΡΙΘΜΟΣ ΕΡΓΟΥ	2019 - 02
ΤΙΤΛΟΣ ΣΧΕΔΙΟΥ ΚΑΤΟΨΗ 5ΟΥ ΟΡΟΦΟΥ			A02

DATE DRAWN 16/07/2025	DRAWN BY IOANNA	CHECKED BY DEMETRIS
--------------------------	--------------------	------------------------

1 2 3 4 5

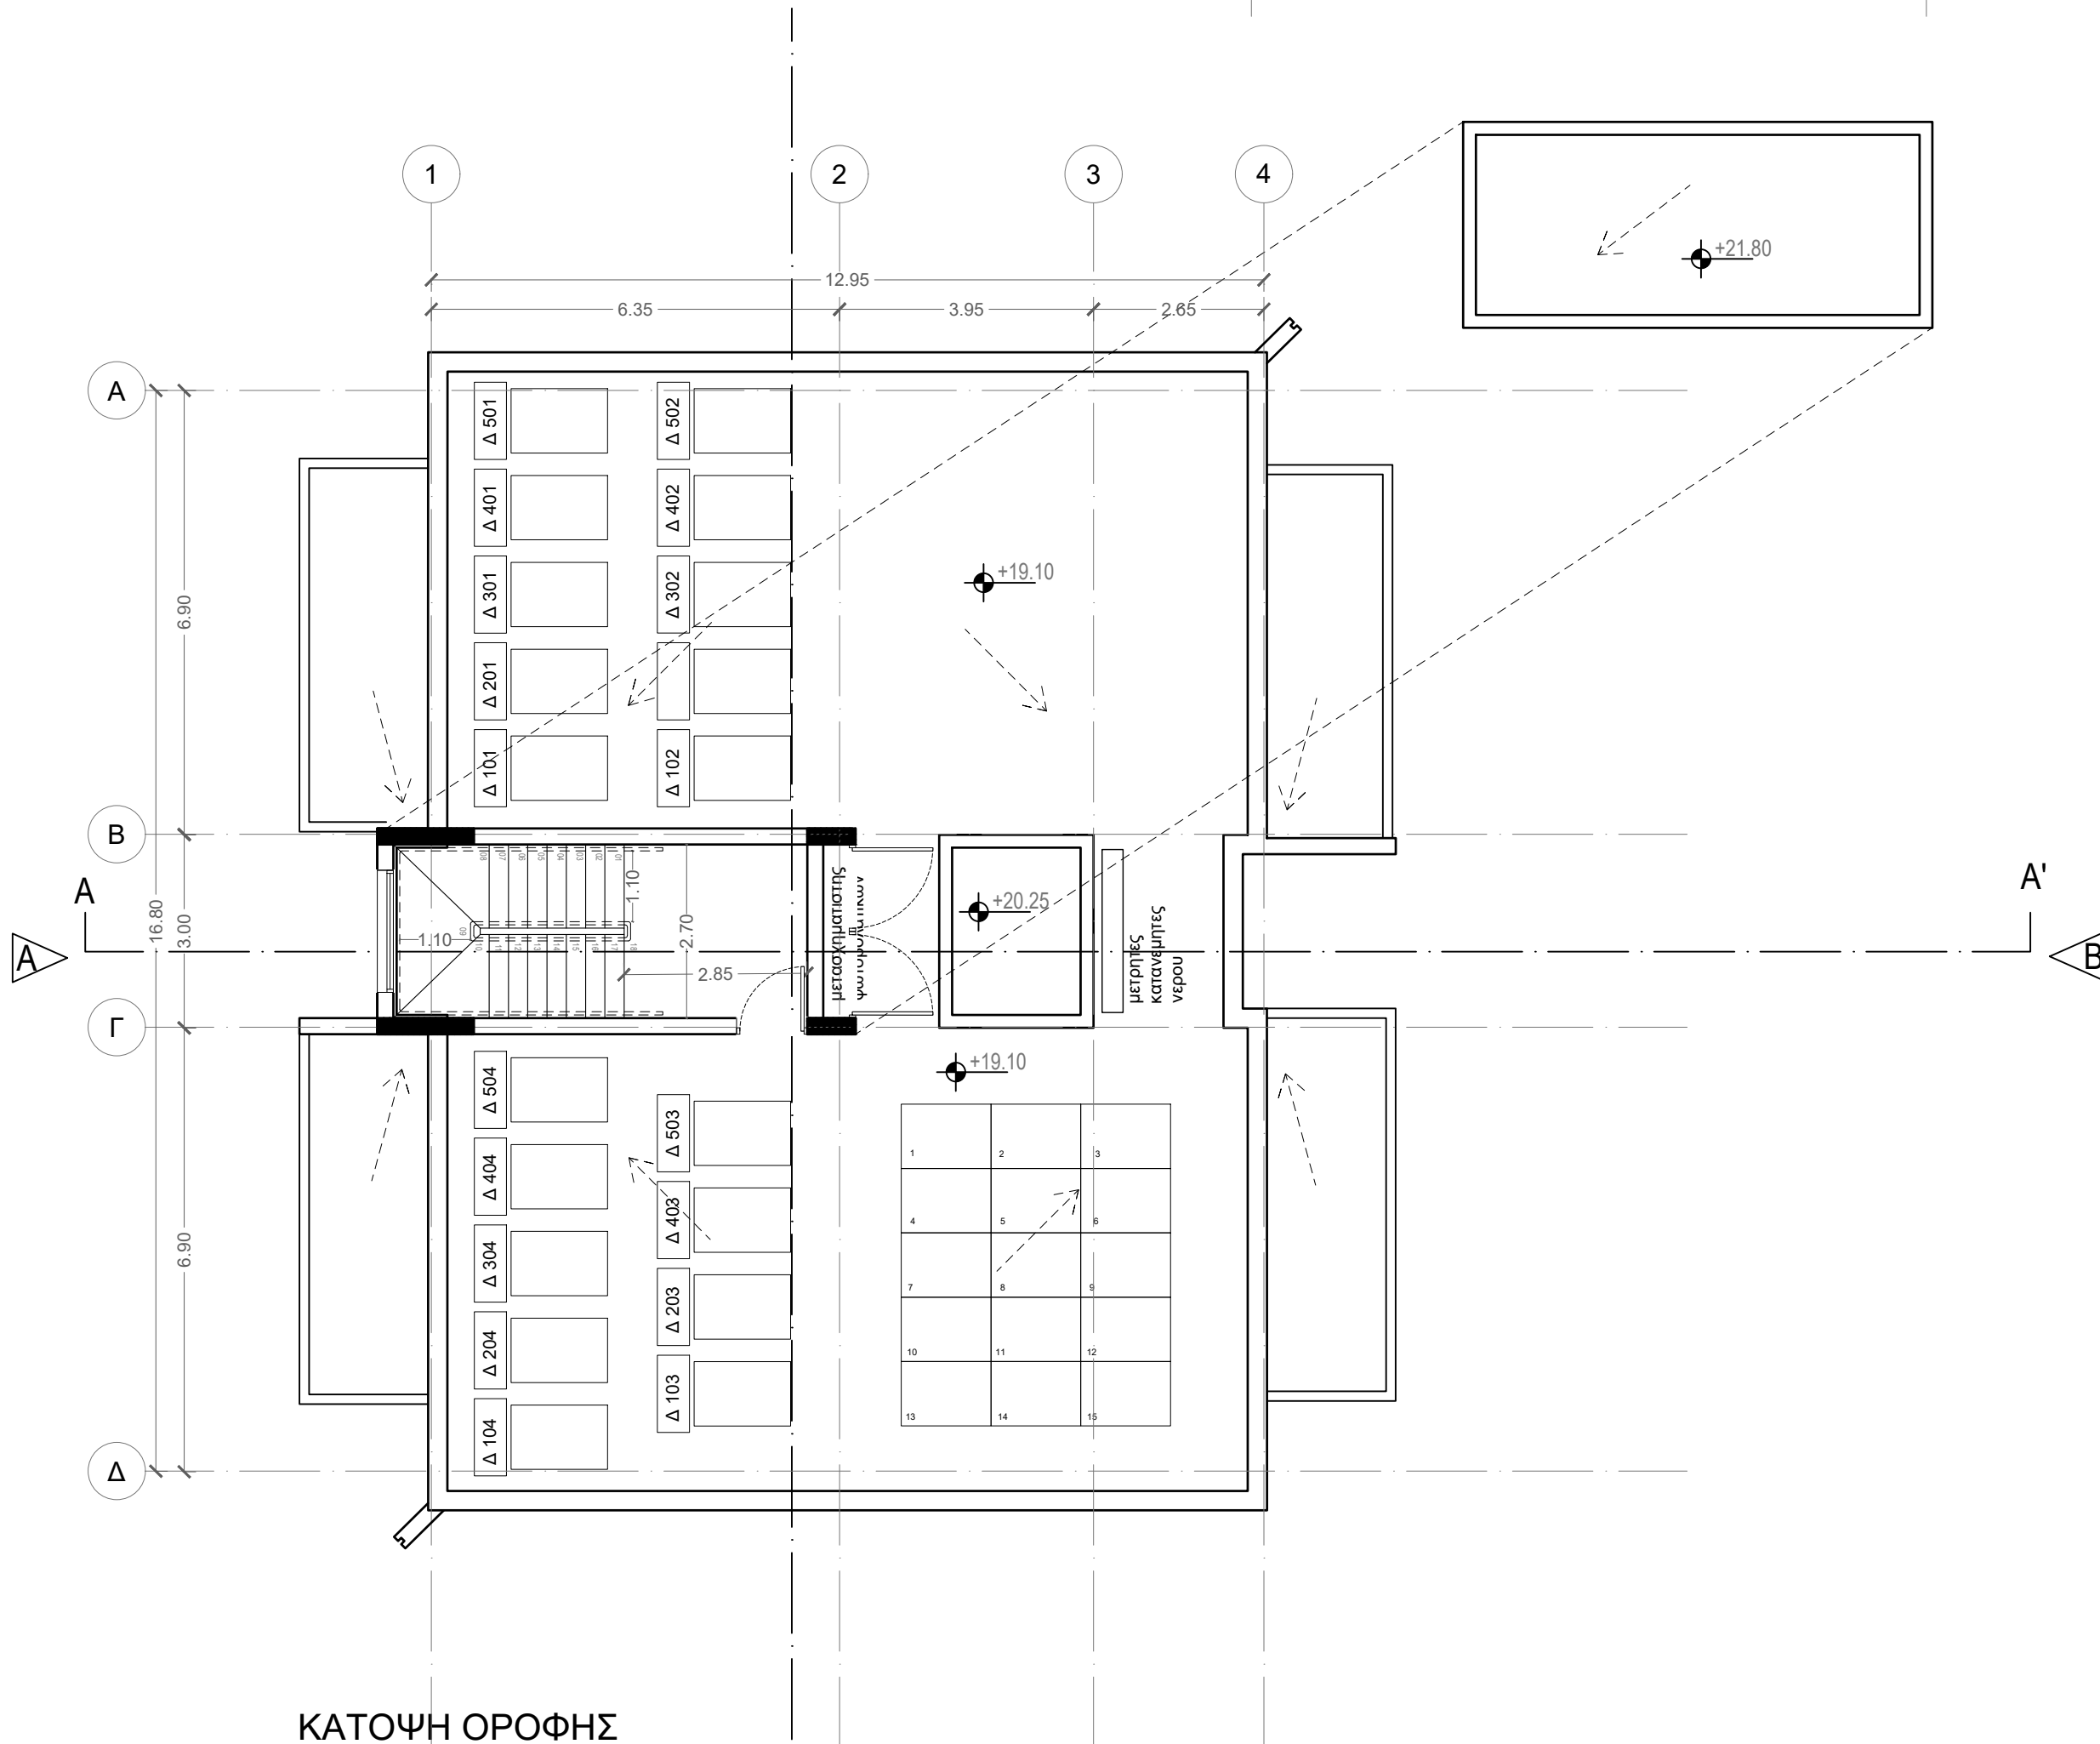

ΣΗΜΕΙΩΣΕΙΣ - ΠΑΡΑΤΗΡΗΣΕΙΣ

ΠΑΡΑΤΗΡΗΣΕΙΣ

ΤΕΜΑΧΙΟ 1114
Φ/ΣΧ 21/45W2
ΠΟΛΕΟΔΟΜΙΚΗ ΖΩΝΗ ΕΒ4
ΣΥΝΤΕΛΕΣΤΗΣ ΔΟΜΗΣΗΣ 1.4
ΣΥΝΤΕΛΕΣΤΗΣ ΚΑΛΥΨΗΣ 0.5
ΕΠΙΤΡΕΠΟΜΕΝΟ ΥΨΟΣ 17
ΕΠΙΤΡΕΠΟΜΕΝΟΙ ΟΡΟΦΟΙ 4
ΕΜΒΑΔΟΝ ΣΥΜΦΩΝΑ ΜΕ ΤΟΝ ΤΙΤΛΟ 753
ΕΜΒΑΔΟΝ ΔΟΜΗΣΗΣ ΑΠΟ ΣΔ 1054.2
ΕΜΒΑΔΟΝ ΚΑΛΥΨΗΣ ΑΠΟ ΣΚ 376.50

dias
architects

Κρόνου 12, Στρόβολος
2048, Λευκωσία
Τ. 22777666 • Φ. 22322364
info@diasarchitects.com
www.diasarchitects.com

ΥΠΟΓΡΑΦΗ - ΣΦΡΑΓΙΔΑ

dias architects


ΤΙΤΛΟΣ ΕΡΓΟΥ
CSC 14

ΣΕΙΡΑ ΣΧΕΔΙΩΝ
ΠΟΛΕΟΔΟΜΙΚΗ ΑΔΕΙΑ

ΚΛΙΜΑΚΑ ΚΛΙΜΑΚΑ	ΗΜΕΡΟΜΗΝΙΑ ΜΑΙΟΣ 2025	ΑΡΙΘΜΟΣ ΕΡΓΟΥ	2019 - 02
ΤΙΤΛΟΣ ΣΧΕΔΙΟΥ ΚΑΤΟΨΗ ΟΡΟΦΗΣ			A03

DATE DRAWN 16/07/2025	DRAWN BY IOANNA	CHECKED BY DEMETRIS
--------------------------	--------------------	------------------------

1 2 3 4 5

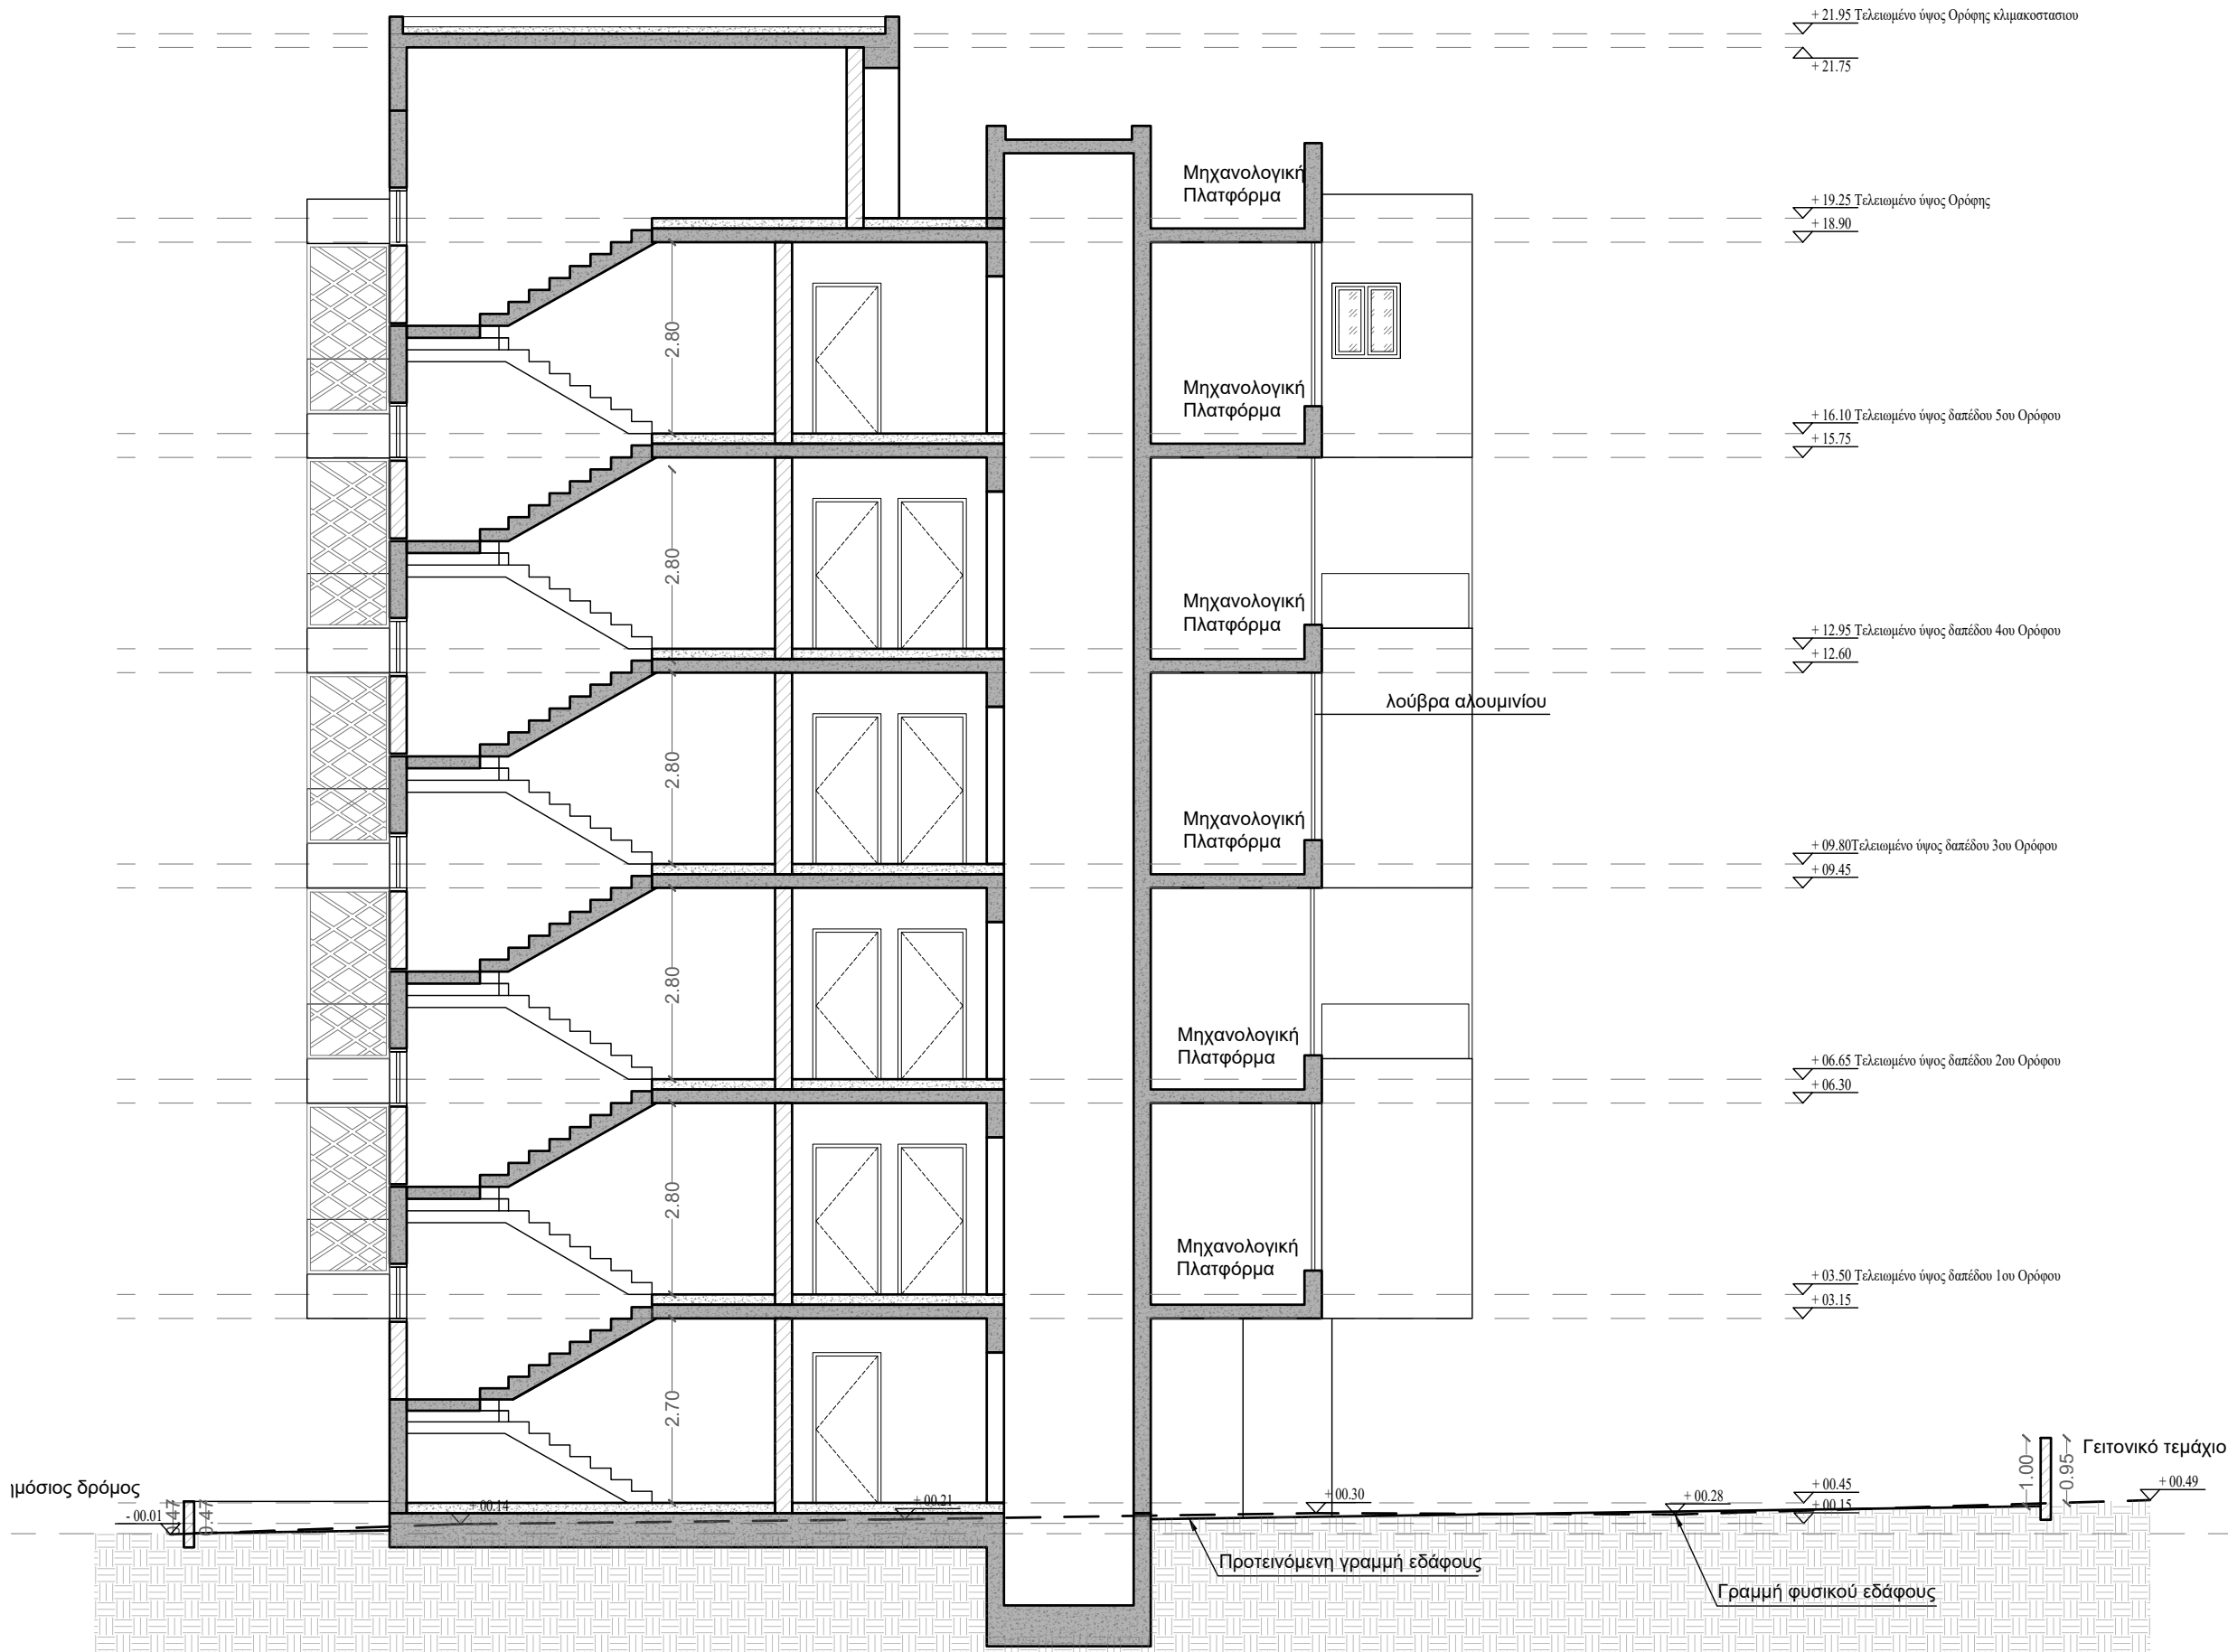

ΤΟΜΗ ΑΑ΄

ΣΗΜΕΙΩΣΕΙΣ - ΠΑΡΑΤΗΡΗΣΕΙΣ

ΠΑΡΑΤΗΡΗΣΕΙΣ

ΤΕΜΑΧΙΟ 1114

Φ/ΣΧ 21/45W2

ΠΟΛΕΟΔΟΜΙΚΗ ΖΩΝΗ ΕΒ4

ΣΥΝΤΕΛΕΣΤΗΣ ΔΟΜΗΣΗΣ 1.4

ΣΥΝΤΕΛΕΣΤΗΣ ΚΑΛΥΨΗΣ 0.5

ΕΠΙΤΡΕΠΟΜΕΝΟ ΥΨΟΣ 17

ΕΠΙΤΡΕΠΟΜΕΝΟΙ ΟΡΟΦΟΙ 4

ΕΜΒΑΔΟΝ ΣΥΜΦΩΝΑ ΜΕ ΤΟΝ ΤΙΤΛΟ 753

ΕΜΒΑΔΟΝ ΔΟΜΗΣΗΣ ΑΠΟ ΣΔ 1054.2

ΕΜΒΑΔΟΝ ΚΑΛΥΨΗΣ ΑΠΟ ΣΚ 376.50

dias

architects

Κρόνου 12, Στρόβολος
2048, Λευκωσία
Τ. 22777666 • Φ. 22322364
info@diasarchitects.com
www.diasarchitects.com

ΥΠΟΓΡΑΦΗ - ΣΦΡΑΓΙΔΑ



DIAS ARCHITECTS LLC

ΤΙΤΛΟΣ ΕΡΓΟΥ

CSC 14



ΣΕΙΡΑ ΣΧΕΔΙΩΝ

ΠΟΛΕΟΔΟΜΙΚΗ ΑΔΕΙΑ

ΚΛΙΜΑΚΑ	ΚΛΙΜΑΚΑ	ΗΜΕΡΟΜΗΝΙΑ	ΜΑΙΟΣ 2025	ΑΡΙΘΜΟΣ	ΕΡΓΟΥ	2019 - 02
ΤΙΤΛΟΣ ΣΧΕΔΙΟΥ						A04
ΤΟΜΗ ΑΑ΄						

DATE DRAWN	DRAWN BY	CHECKED BY
16/07/2025	IOANNA	DEMETRIS


1

2

3

4

5

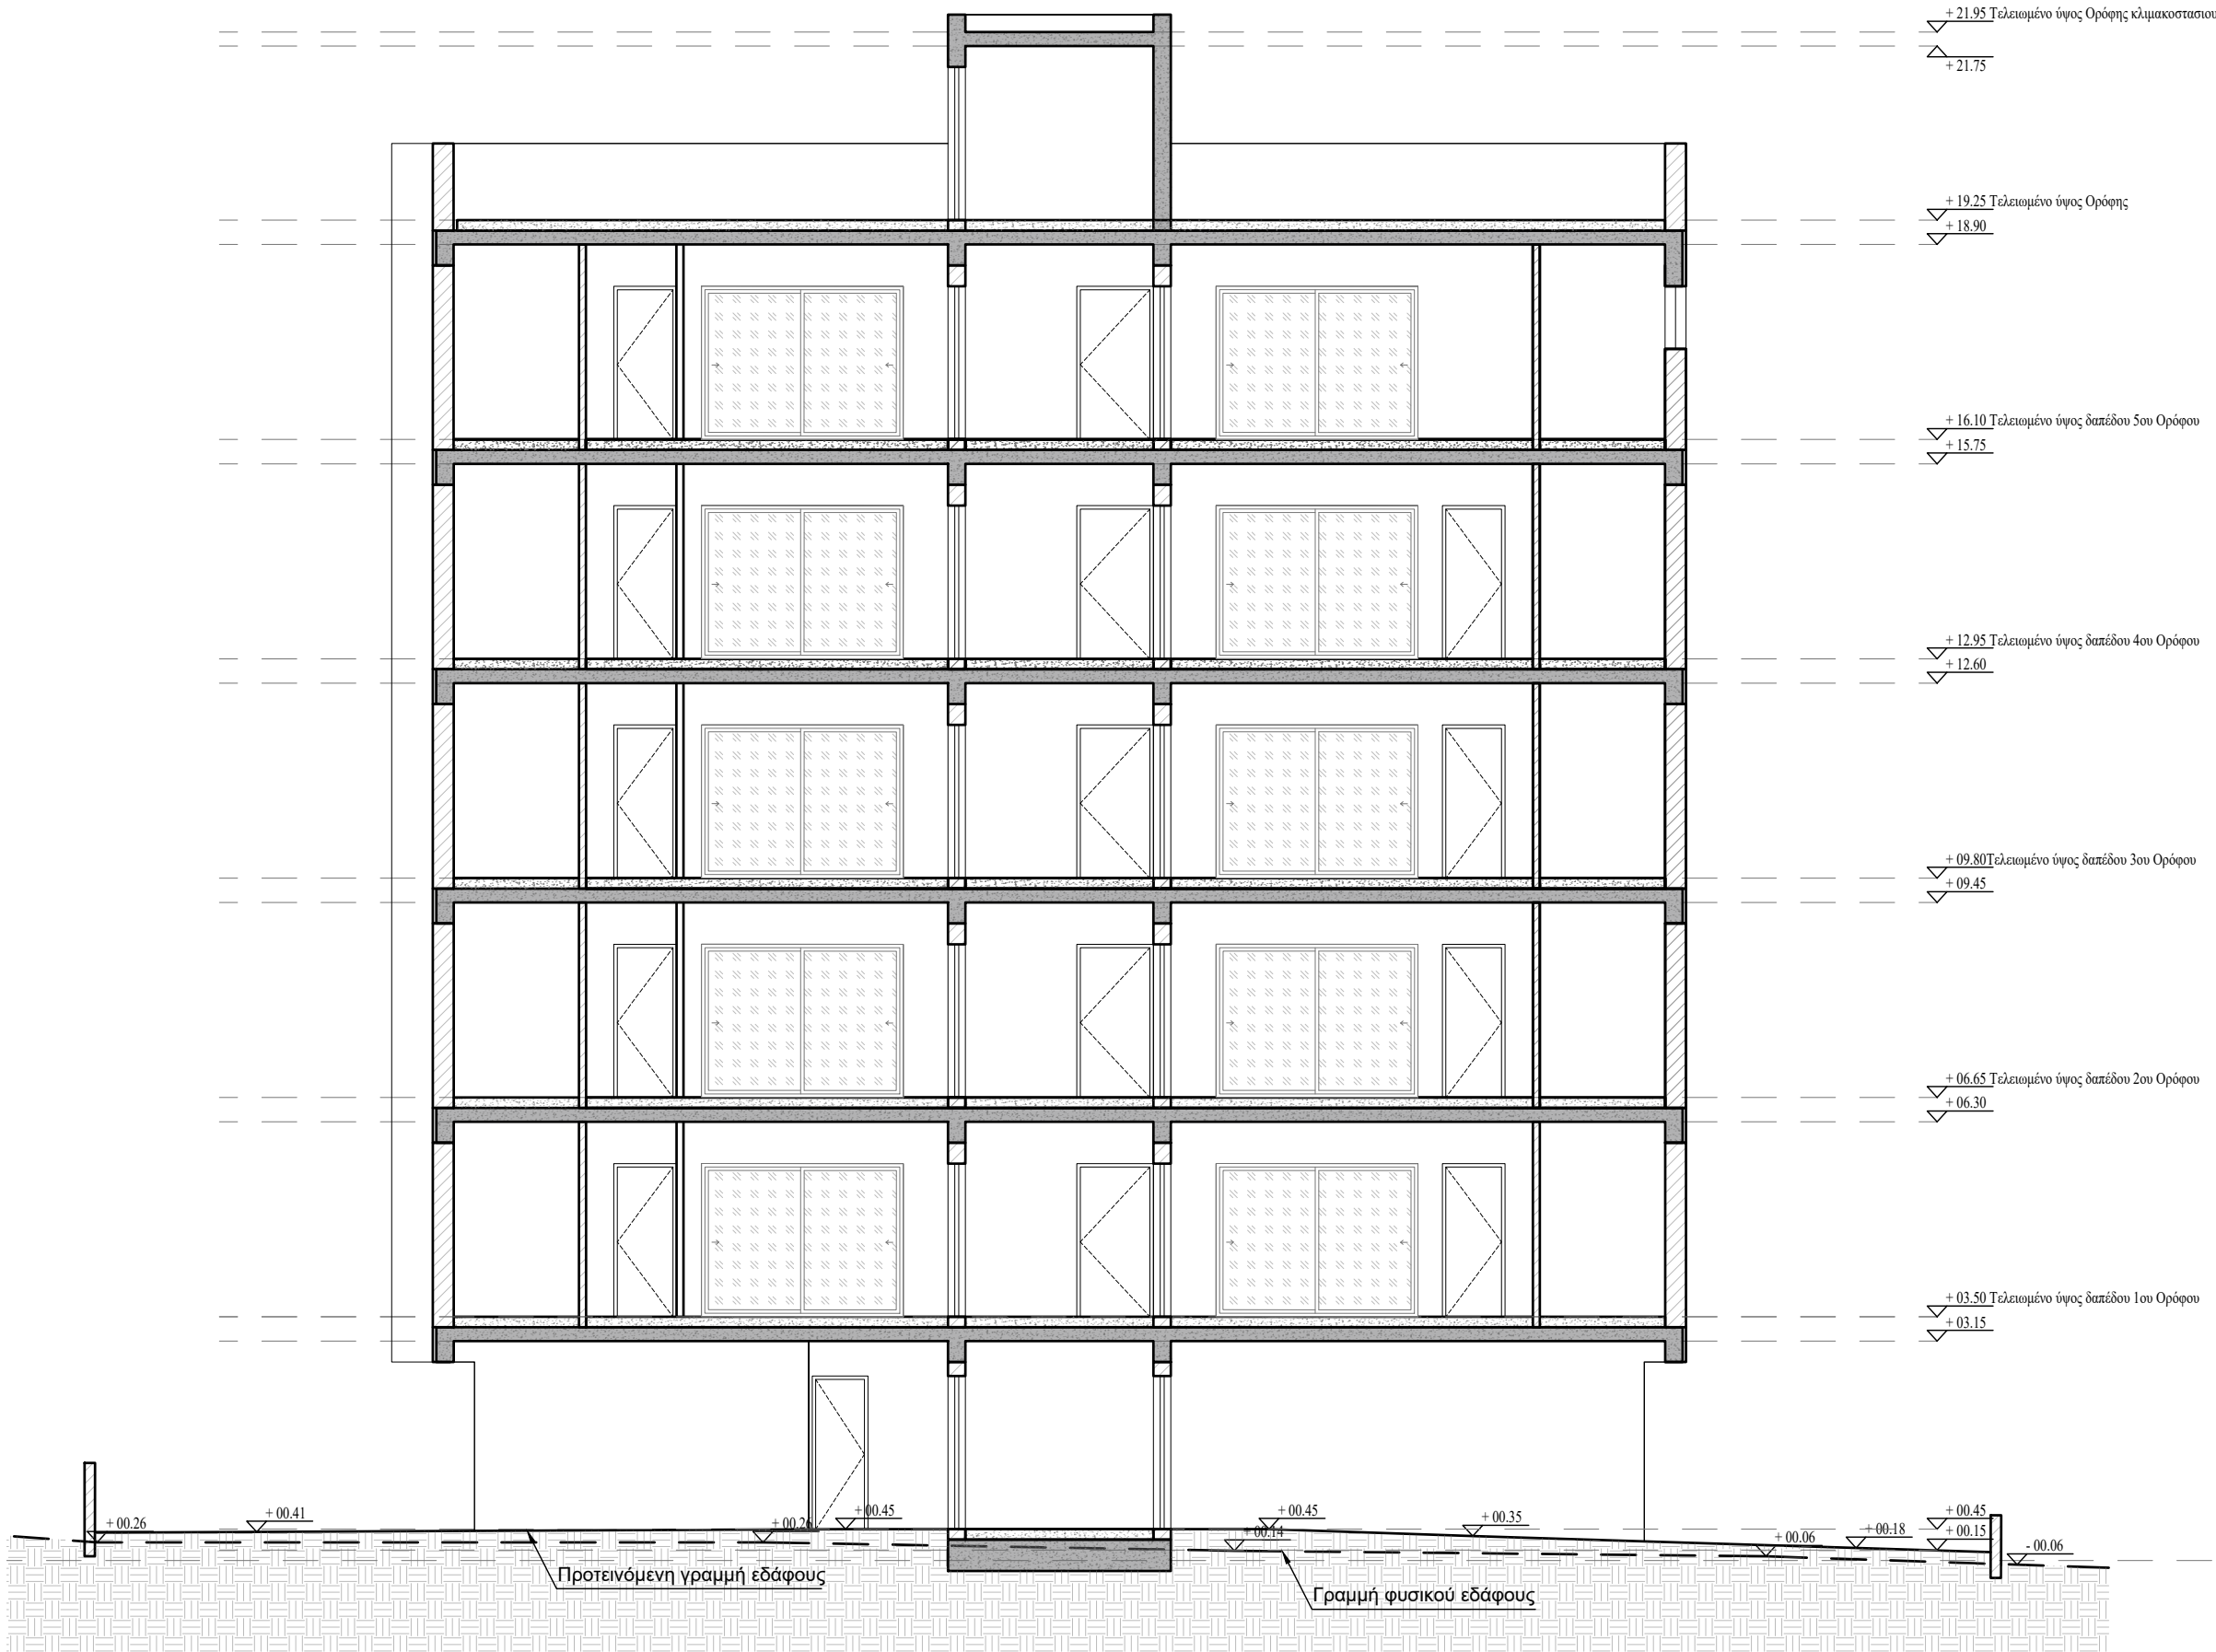

ΤΟΜΗ ΒΒ΄

ΣΗΜΕΙΩΣΕΙΣ - ΠΑΡΑΤΗΡΗΣΕΙΣ

ΠΑΡΑΤΗΡΗΣΕΙΣ

ΤΕΜΑΧΙΟ 1114
Φ/ΣΧ 21/45W2
ΠΟΛΕΟΔΟΜΙΚΗ ΖΩΝΗ ΕΒ4
ΣΥΝΤΕΛΕΣΤΗΣ ΔΟΜΗΣΗΣ 1.4
ΣΥΝΤΕΛΕΣΤΗΣ ΚΑΛΥΨΗΣ 0.5
ΕΠΙΤΡΕΠΟΜΕΝΟ ΥΨΟΣ 17
ΕΠΙΤΡΕΠΟΜΕΝΟΙ ΟΡΟΦΟΙ 4
ΕΜΒΑΔΟΝ ΣΥΜΦΩΝΑ ΜΕ ΤΟΝ ΤΙΤΛΟ 753
ΕΜΒΑΔΟΝ ΔΟΜΗΣΗΣ ΑΠΟ ΣΔ 1054.2
ΕΜΒΑΔΟΝ ΚΑΛΥΨΗΣ ΑΠΟ ΣΚ 376.50

Κρόνου 12, Στρόβολος
2048, Λευκωσία
Τ. 22777666 • Φ. 22322364
• info@diasarchitects
www.diasarchitects.com

dias

architects

ΥΠΟΓΡΑΦΗ - ΣΦΡΑΓΙΔΑ

ΤΙΤΛΟΣ ΕΡΓΟΥ
CSC 14

ΣΕΙΡΑ ΣΧΕΔΙΩΝ
ΠΟΛΕΟΔΟΜΙΚΗ ΑΔΕΙΑ

ΚΛΙΜΑΚΑ
ΚΛΙΜΑΚΑ

ΗΜΕΡΟΜΗΝΙΑ
ΜΑΙΟΣ 2025

ΑΡΙΘΜΟΣ
ΕΡΓΟΥ

2019 - 02

ΤΙΤΛΟΣ ΣΧΕΔΙΟΥ
ΤΟΜΗ ΒΒ΄

A05

DATE DRAWN
16/07/2025

DRAWN BY
IOANNA

CHECKED BY
DEMETRIS


1

2

3

4

5

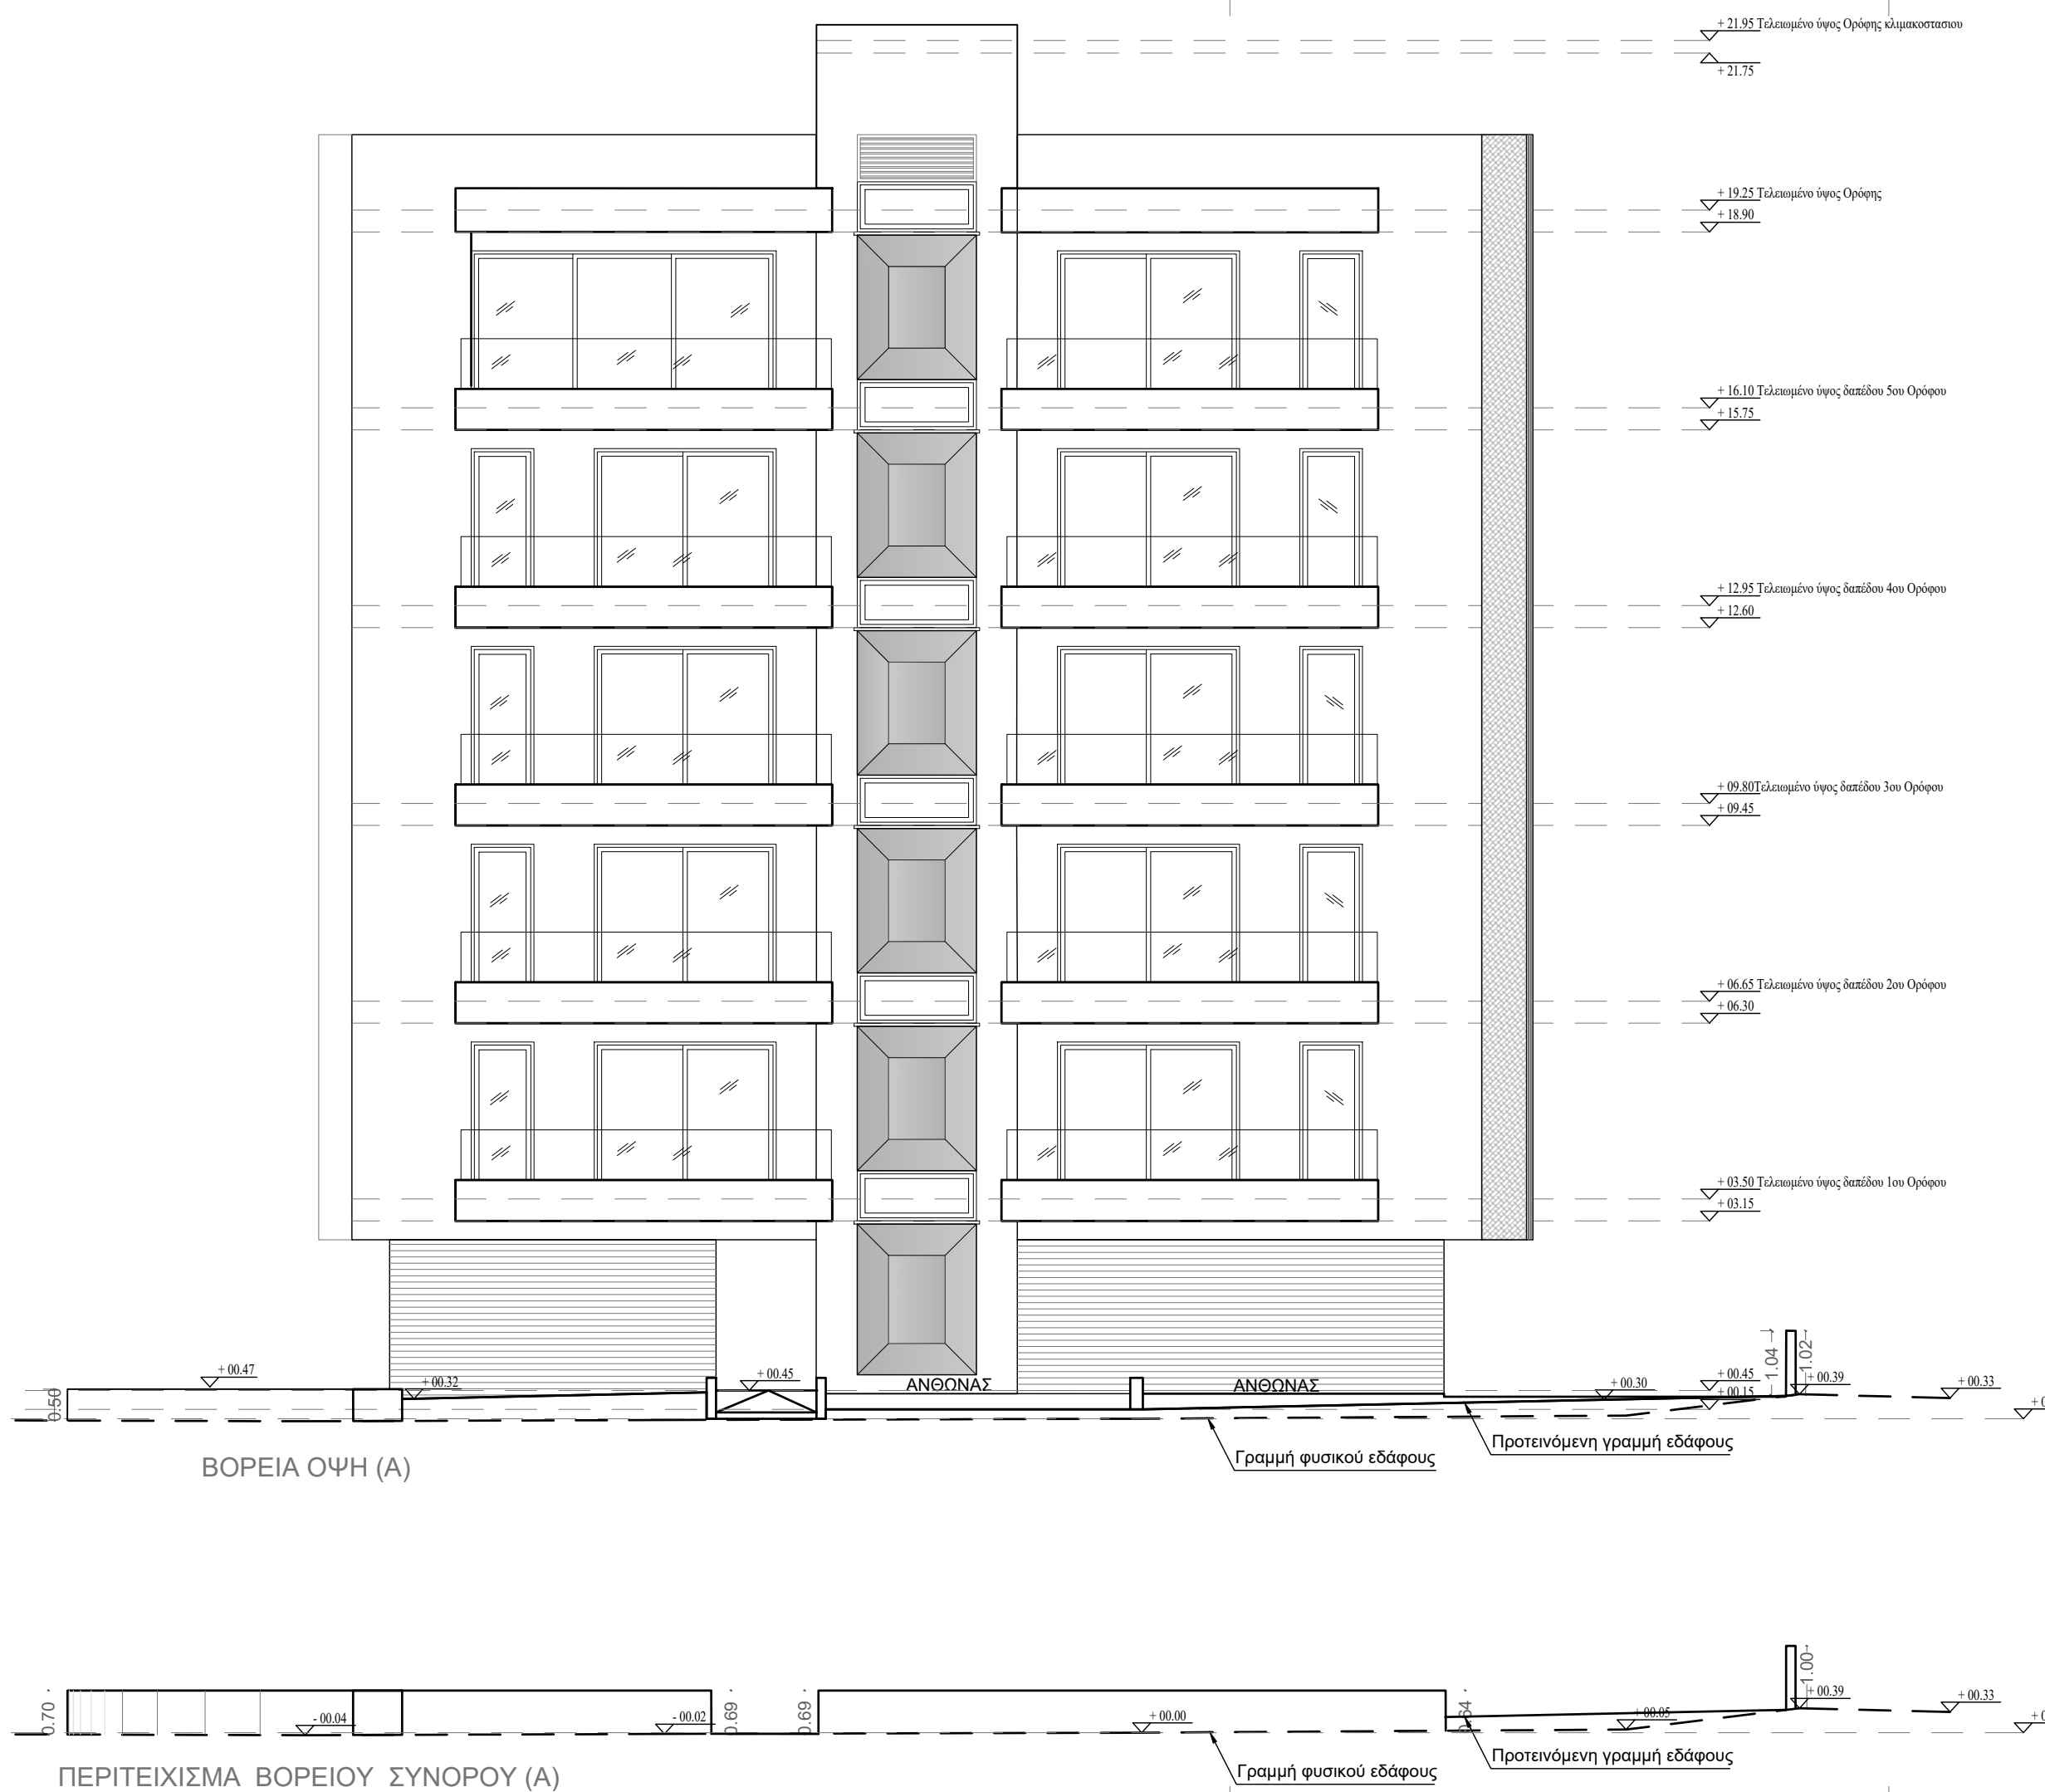

ΣΗΜΕΙΩΣΕΙΣ - ΠΑΡΑΤΗΡΗΣΕΙΣ

ΠΑΡΑΤΗΡΗΣΕΙΣ

ΤΕΜΑΧΙΟ 1114

Φ/ΣΧ 21/45W2

ΠΟΛΕΟΔΟΜΙΚΗ ΖΩΝΗ ΕΒ4

ΣΥΝΤΕΛΕΣΤΗΣ ΔΟΜΗΣΗΣ 1.4

ΣΥΝΤΕΛΕΣΤΗΣ ΚΑΛΥΨΗΣ 0.5

ΕΠΙΤΡΕΠΟΜΕΝΟ ΥΨΟΣ 17

ΕΠΙΤΡΕΠΟΜΕΝΟΙ ΟΡΟΦΟΙ 4

ΕΜΒΑΔΟΝ ΣΥΜΦΩΝΑ ΜΕ ΤΟΝ ΤΙΤΛΟ 753

ΕΜΒΑΔΟΝ ΔΟΜΗΣΗΣ ΑΠΟ ΣΔ 1054.2

ΕΜΒΑΔΟΝ ΚΑΛΥΨΗΣ ΑΠΟ ΣΚ 376.50

dias

architects

Κρόνου 12, Στρόβολος

2048, Λευκωσία

Τ. 22777666 • Φ. 22322364

info@diasarchitects

www.diasarchitects.com

ΥΠΟΓΡΑΦΗ - ΣΦΡΑΓΙΔΑ



DIAS ARCHITECTS LLC

ΤΙΤΛΟΣ ΕΡΓΟΥ

CSC 14

ΣΕΙΡΑ ΣΧΕΔΙΩΝ

ΠΟΛΕΟΔΟΜΙΚΗ ΑΔΕΙΑ

ΚΛΙΜΑΚΑ	ΚΛΙΜΑΚΑ	ΗΜΕΡΟΜΗΝΙΑ	ΜΑΙΟΣ 2025	ΑΡΙΘΜΟΣ	ΕΡΓΟΥ	2019 - 02
ΤΙΤΛΟΣ ΣΧΕΔΙΟΥ						A06
ΒΟΡΕΙΑ ΟΨΗ ΚΑΙ ΠΕΡΙΤΕΙΧΙΣΜΑ						
DATE DRAWN		DRAWN BY		CHECKED BY		
16/07/2025		IOANNA		DEMETRIS		

1

2

3

4

5



ΣΗΜΕΙΩΣΕΙΣ - ΠΑΡΑΤΗΡΗΣΕΙΣ

ΠΑΡΑΤΗΡΗΣΕΙΣ

ΤΕΜΑΧΙΟ 1114

Φ/ΣΧ 21/45W2

ΠΟΛΕΟΔΟΜΙΚΗ ΖΩΝΗ ΕΒ4

ΣΥΝΤΕΛΕΣΤΗΣ ΔΟΜΗΣΗΣ 1.4

ΣΥΝΤΕΛΕΣΤΗΣ ΚΑΛΥΨΗΣ 0.5

ΕΠΙΤΡΕΠΟΜΕΝΟ ΥΨΟΣ 17

ΕΠΙΤΡΕΠΟΜΕΝΟΙ ΟΡΟΦΟΙ 4

ΕΜΒΑΔΟΝ ΣΥΜΦΩΝΑ ΜΕ ΤΟΝ ΤΙΤΛΟ 753

ΕΜΒΑΔΟΝ ΔΟΜΗΣΗΣ ΑΠΟ ΣΔ 1054.2

ΕΜΒΑΔΟΝ ΚΑΛΥΨΗΣ ΑΠΟ ΣΚ 376.50

Κρόνου 12, Στρόβολος

2048, Λευκωσία

Τ. 22777666 • Φ. 22322364

• info@diasarchitects

www.diasarchitects.com

dias

architects

ΥΠΟΓΡΑΦΗ - ΣΦΡΑΓΙΔΑ



DIAS ARCHITECTS LLC

ΤΙΤΛΟΣ ΕΡΓΟΥ

CSC 14

ΣΕΙΡΑ ΣΧΕΔΙΩΝ

ΠΟΛΕΟΔΟΜΙΚΗ ΑΔΕΙΑ

ΚΛΙΜΑΚΑ

ΚΛΙΜΑΚΑ

ΗΜΕΡΟΜΗΝΙΑ

ΜΑΙΟΣ 2025

ΑΡΙΘΜΟΣ

ΕΡΓΟΥ

2019 - 02

ΤΙΤΛΟΣ ΣΧΕΔΙΟΥ

ΑΝΑΤΟΛΙΚΗ ΟΨΗ ΚΑΙ

ΠΕΡΙΤΕΙΧΙΣΜΑ

A07

DATE DRAWN

16/07/2025

DRAWN BY

IOANNA

CHECKED BY

DEMETRIS

1

2

3

4

5



ΣΗΜΕΙΩΣΕΙΣ - ΠΑΡΑΤΗΡΗΣΕΙΣ

ΠΑΡΑΤΗΡΗΣΕΙΣ

ΤΕΜΑΧΙΟ 1114

Φ/ΣΧ 21/45W2

ΠΟΛΕΟΔΟΜΙΚΗ ΖΩΝΗ ΕΒ4

ΣΥΝΤΕΛΕΣΤΗΣ ΔΟΜΗΣΗΣ 1.4

ΣΥΝΤΕΛΕΣΤΗΣ ΚΑΛΥΨΗΣ 0.5

ΕΠΙΤΡΕΠΟΜΕΝΟ ΥΨΟΣ 17

ΕΠΙΤΡΕΠΟΜΕΝΟΙ ΟΡΟΦΟΙ 4

ΕΜΒΑΔΟΝ ΣΥΜΦΩΝΑ ΜΕ ΤΟΝ ΤΙΤΛΟ 753

ΕΜΒΑΔΟΝ ΔΟΜΗΣΗΣ ΑΠΟ ΣΔ 1054.2

ΕΜΒΑΔΟΝ ΚΑΛΥΨΗΣ ΑΠΟ ΣΚ 376.50

dias

architects

Κρόνου 12, Στρόβολος
2048, Λευκωσία

Τ. 22777666 • Φ. 22322364

info@diasarchitects.com

www.diasarchitects.com

ΥΠΟΓΡΑΦΗ - ΣΦΡΑΓΙΔΑ

DIAS ARCHITECTS LLC

ΤΙΤΛΟΣ ΕΡΓΟΥ

CSC 14

ΣΕΙΡΑ ΣΧΕΔΙΩΝ

ΠΟΛΕΟΔΟΜΙΚΗ ΑΔΕΙΑ

ΚΛΙΜΑΚΑ

ΚΛΙΜΑΚΑ

ΗΜΕΡΟΜΗΝΙΑ

ΜΑΙΟΣ 2025

ΑΡΙΘΜΟΣ ΕΡΓΟΥ

2019 - 02

ΤΙΤΛΟΣ ΣΧΕΔΙΟΥ

ΔΥΤΙΚΗ ΟΨΗ ΚΑΙ ΠΕΡΙΤΕΙΧΙΣΜΑ

A08

DATE DRAWN

16/07/2025

DRAWN BY

IOANNA

CHECKED BY

DEMETRIS

1

2

3

4

5



ΣΗΜΕΙΩΣΕΙΣ - ΠΑΡΑΤΗΡΗΣΕΙΣ

ΠΑΡΑΤΗΡΗΣΕΙΣ

ΤΕΜΑΧΙΟ 1114

Φ/ΣΧ 21/45W2

ΠΟΛΕΟΔΟΜΙΚΗ ΖΩΝΗ ΕΒ4

ΣΥΝΤΕΛΕΣΤΗΣ ΔΟΜΗΣΗΣ 1.4

ΣΥΝΤΕΛΕΣΤΗΣ ΚΑΛΥΨΗΣ 0.5

ΕΠΙΤΡΕΠΟΜΕΝΟ ΥΨΟΣ 17

ΕΠΙΤΡΕΠΟΜΕΝΟΙ ΟΡΟΦΟΙ 4

ΕΜΒΑΔΟΝ ΣΥΜΦΩΝΑ ΜΕ ΤΟΝ ΤΙΤΛΟ 753

ΕΜΒΑΔΟΝ ΔΟΜΗΣΗΣ ΑΠΟ ΣΔ 1054.2

ΕΜΒΑΔΟΝ ΚΑΛΥΨΗΣ ΑΠΟ ΣΚ 376.50

Κρόνου 12, Στρόβολος
2048, Λευκωσία

Τ. 22777666 • Φ. 22322364

info@diasarchitects.com

www.diasarchitects.com

architects

ΥΠΟΓΡΑΦΗ - ΣΦΡΑΓΙΔΑ



DIAS ARCHITECTS LLC

ΤΙΤΛΟΣ ΕΡΓΟΥ

CSC 14



ΣΕΙΡΑ ΣΧΕΔΙΩΝ

ΠΟΛΕΟΔΟΜΙΚΗ ΑΔΕΙΑ

ΚΛΙΜΑΚΑ	ΚΛΙΜΑΚΑ	ΗΜΕΡΟΜΗΝΙΑ	ΜΑΙΟΣ 2025	ΑΡΙΘΜΟΣ	ΕΡΓΟΥ	2019 - 02
ΤΙΤΛΟΣ ΣΧΕΔΙΟΥ						A09
ΝΟΤΙΑ ΟΨΗ ΚΑΙ ΠΕΡΙΤΕΙΧΙΣΜΑ						
DATE DRAWN		DRAWN BY		CHECKED BY		
16/07/2025		IOANNA		DEMETRIS		


1

2

3

4

5

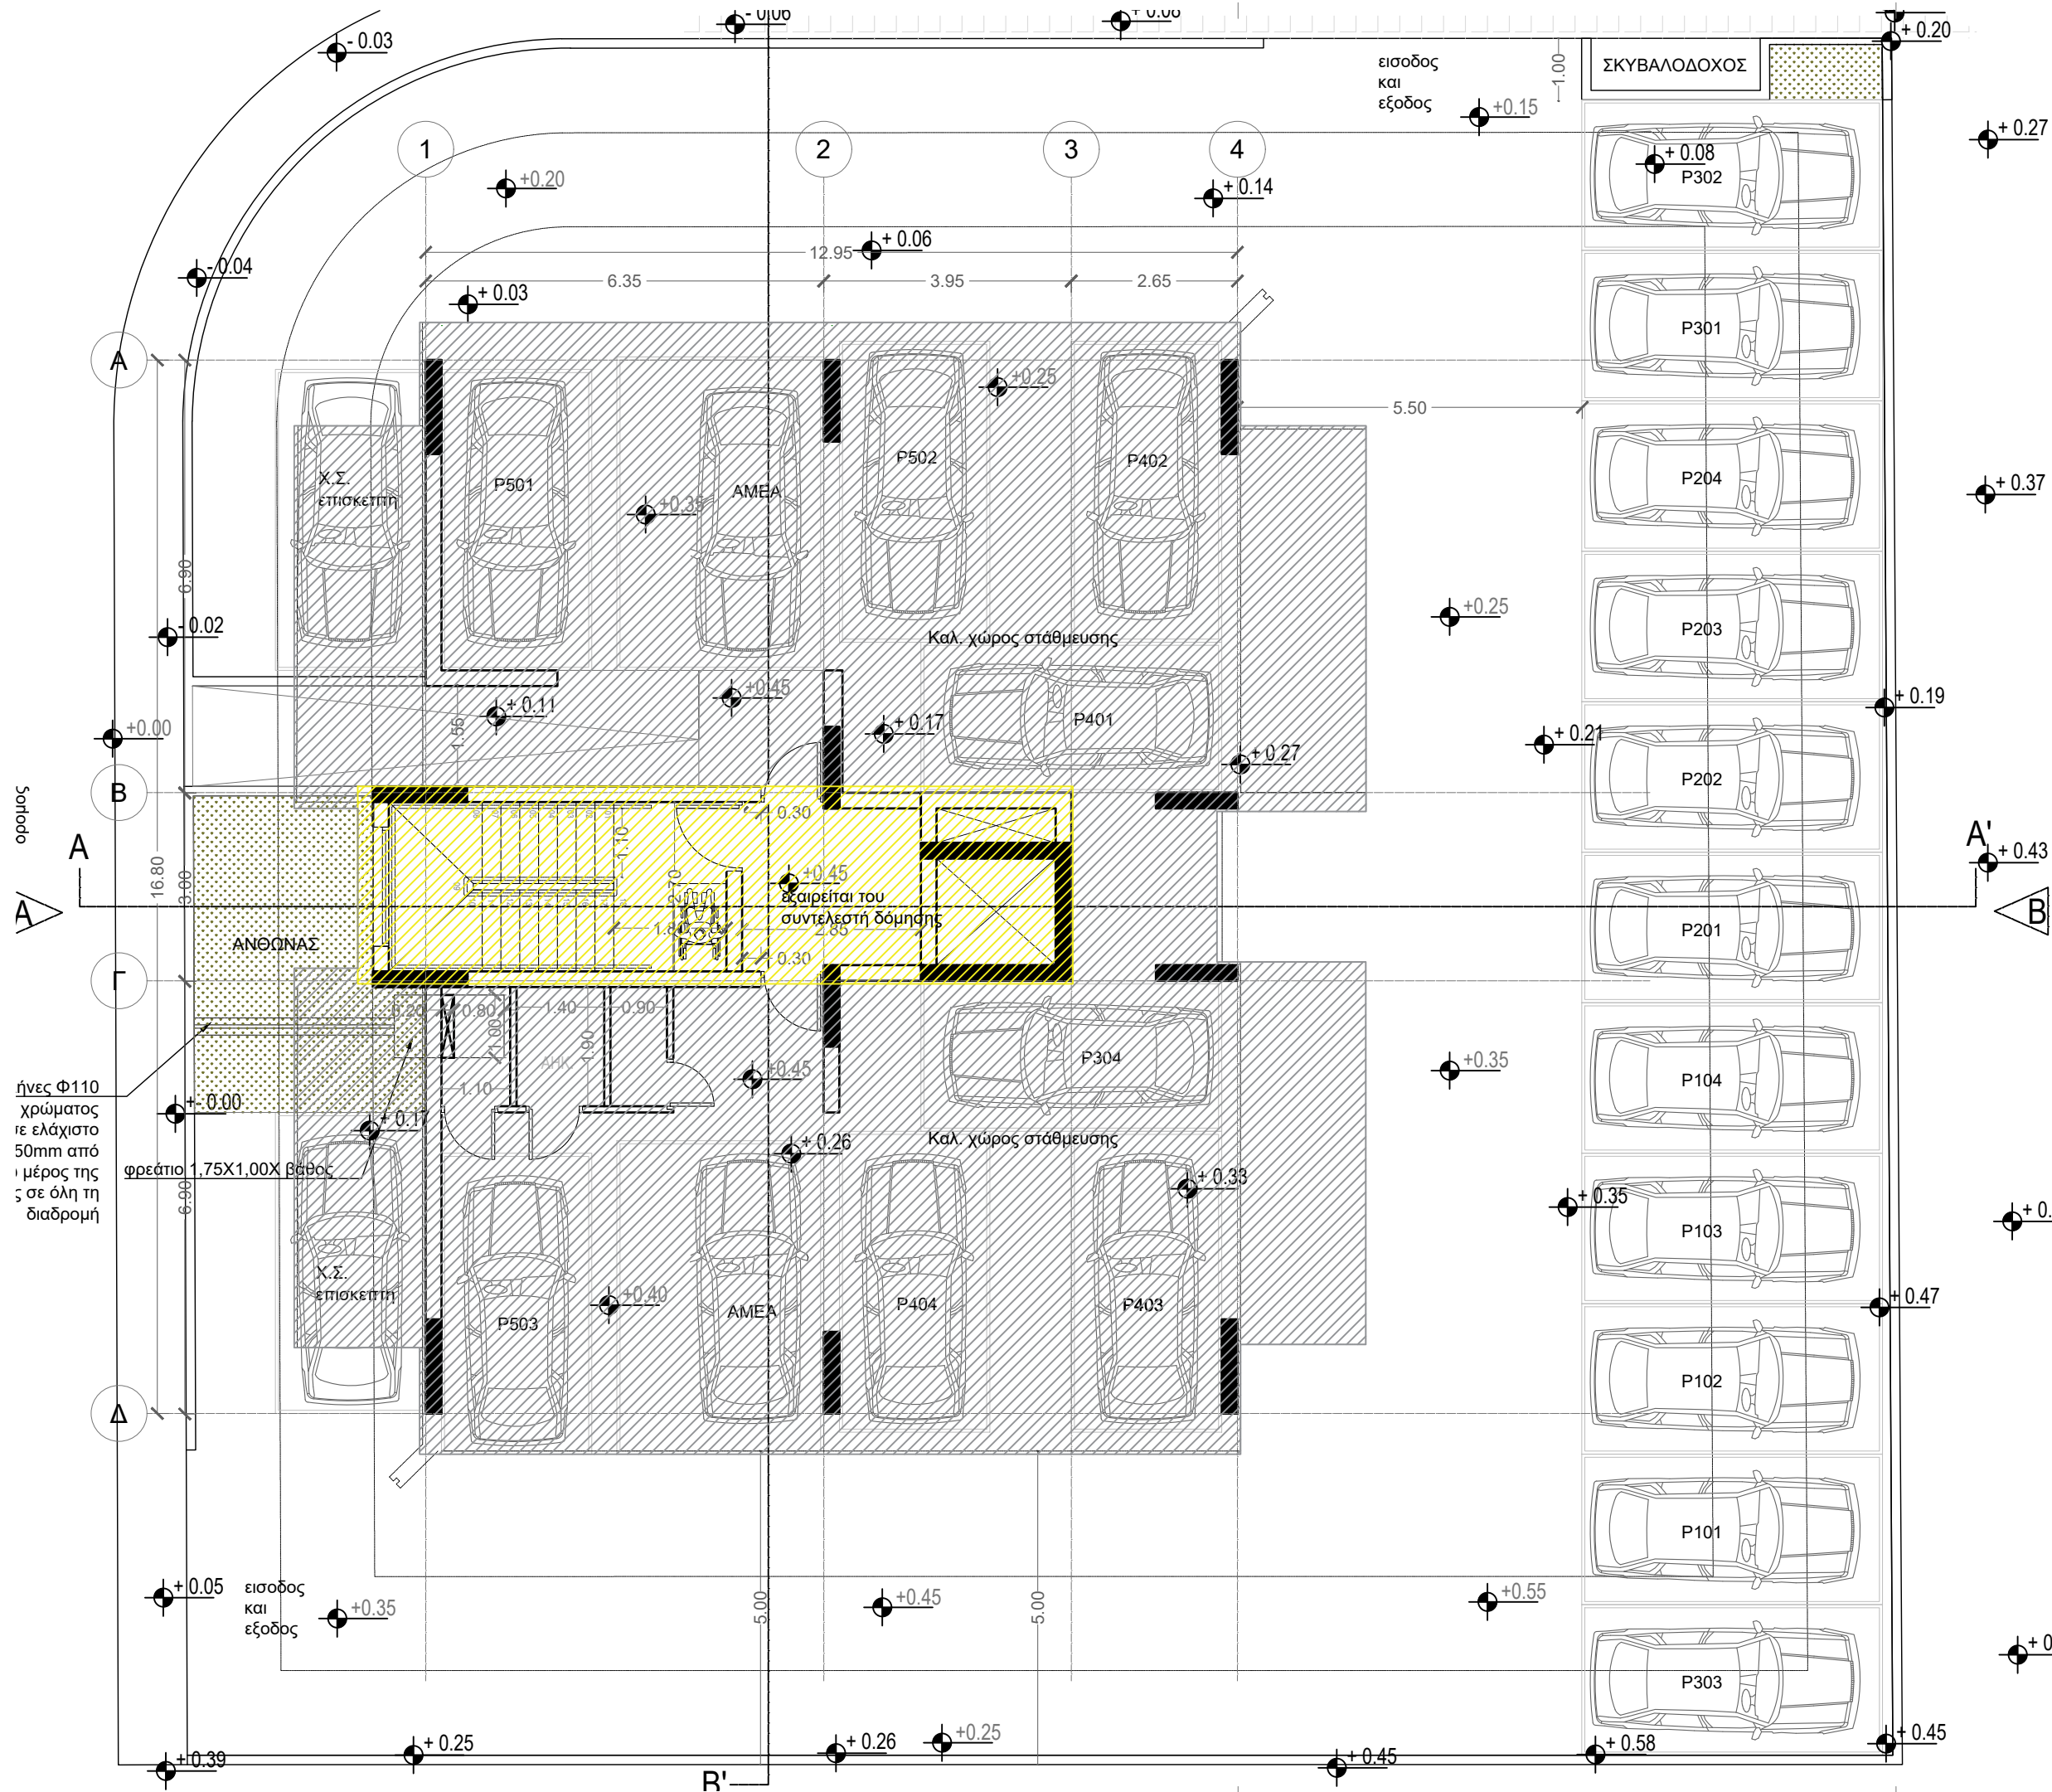

ΣΗΜΕΙΩΣΕΙΣ - ΠΑΡΑΤΗΡΗΣΕΙΣ
ΠΑΡΑΤΗΡΗΣΕΙΣ

ΤΕΜΑΧΙΟ 1114
Φ/ΣΧ 21/45W2
ΠΟΛΕΟΔΟΜΙΚΗ ΖΩΝΗ ΕΒ4
ΣΥΝΤΕΛΕΣΤΗΣ ΔΟΜΗΣΗΣ 1.4
ΣΥΝΤΕΛΕΣΤΗΣ ΚΑΛΥΨΗΣ 0.5
ΕΠΙΤΡΕΠΟΜΕΝΟ ΥΨΟΣ 17
ΕΠΙΤΡΕΠΟΜΕΝΟΙ ΟΡΟΦΟΙ 4
ΕΜΒΑΔΟΝ ΣΥΜΦΩΝΑ ΜΕ ΤΟΝ ΤΙΤΛΟ 753
ΕΜΒΑΔΟΝ ΔΟΜΗΣΗΣ ΑΠΟ ΣΔ 1054.2
ΕΜΒΑΔΟΝ ΚΑΛΥΨΗΣ ΑΠΟ ΣΚ 376.50

dias
architects

Κρόνου 12, Στρόβολος
2048, Λευκωσία
Τ. 22777666 • Φ. 22322364
info@diasarchitects
www.diasarchitects.com


ΥΠΟΓΡΑΦΗ - ΣΦΡΑΓΙΔΑ

ΤΙΤΛΟΣ ΕΡΓΟΥ
CSC 14

ΣΕΙΡΑ ΣΧΕΔΙΩΝ
ΠΟΛΕΟΔΟΜΙΚΗ ΑΔΕΙΑ

ΚΛΙΜΑΚΑ ΚΛΙΜΑΚΑ	ΗΜΕΡΟΜΗΝΙΑ ΜΑΙΟΣ 2025	ΑΡΙΘΜΟΣ ΕΡΓΟΥ	2019 - 02
ΤΙΤΛΟΣ ΣΧΕΔΙΟΥ ΚΑΤΟΨΗ ΙΣΟΓΕΙΟΥ ΕΜΒΑΔΟΓΡΑΜΜΑ			E00
DATE DRAWN 16/07/2025	DRAWN BY IOANNA	CHECKED BY DEMETRIS	

1 2 3 4 5

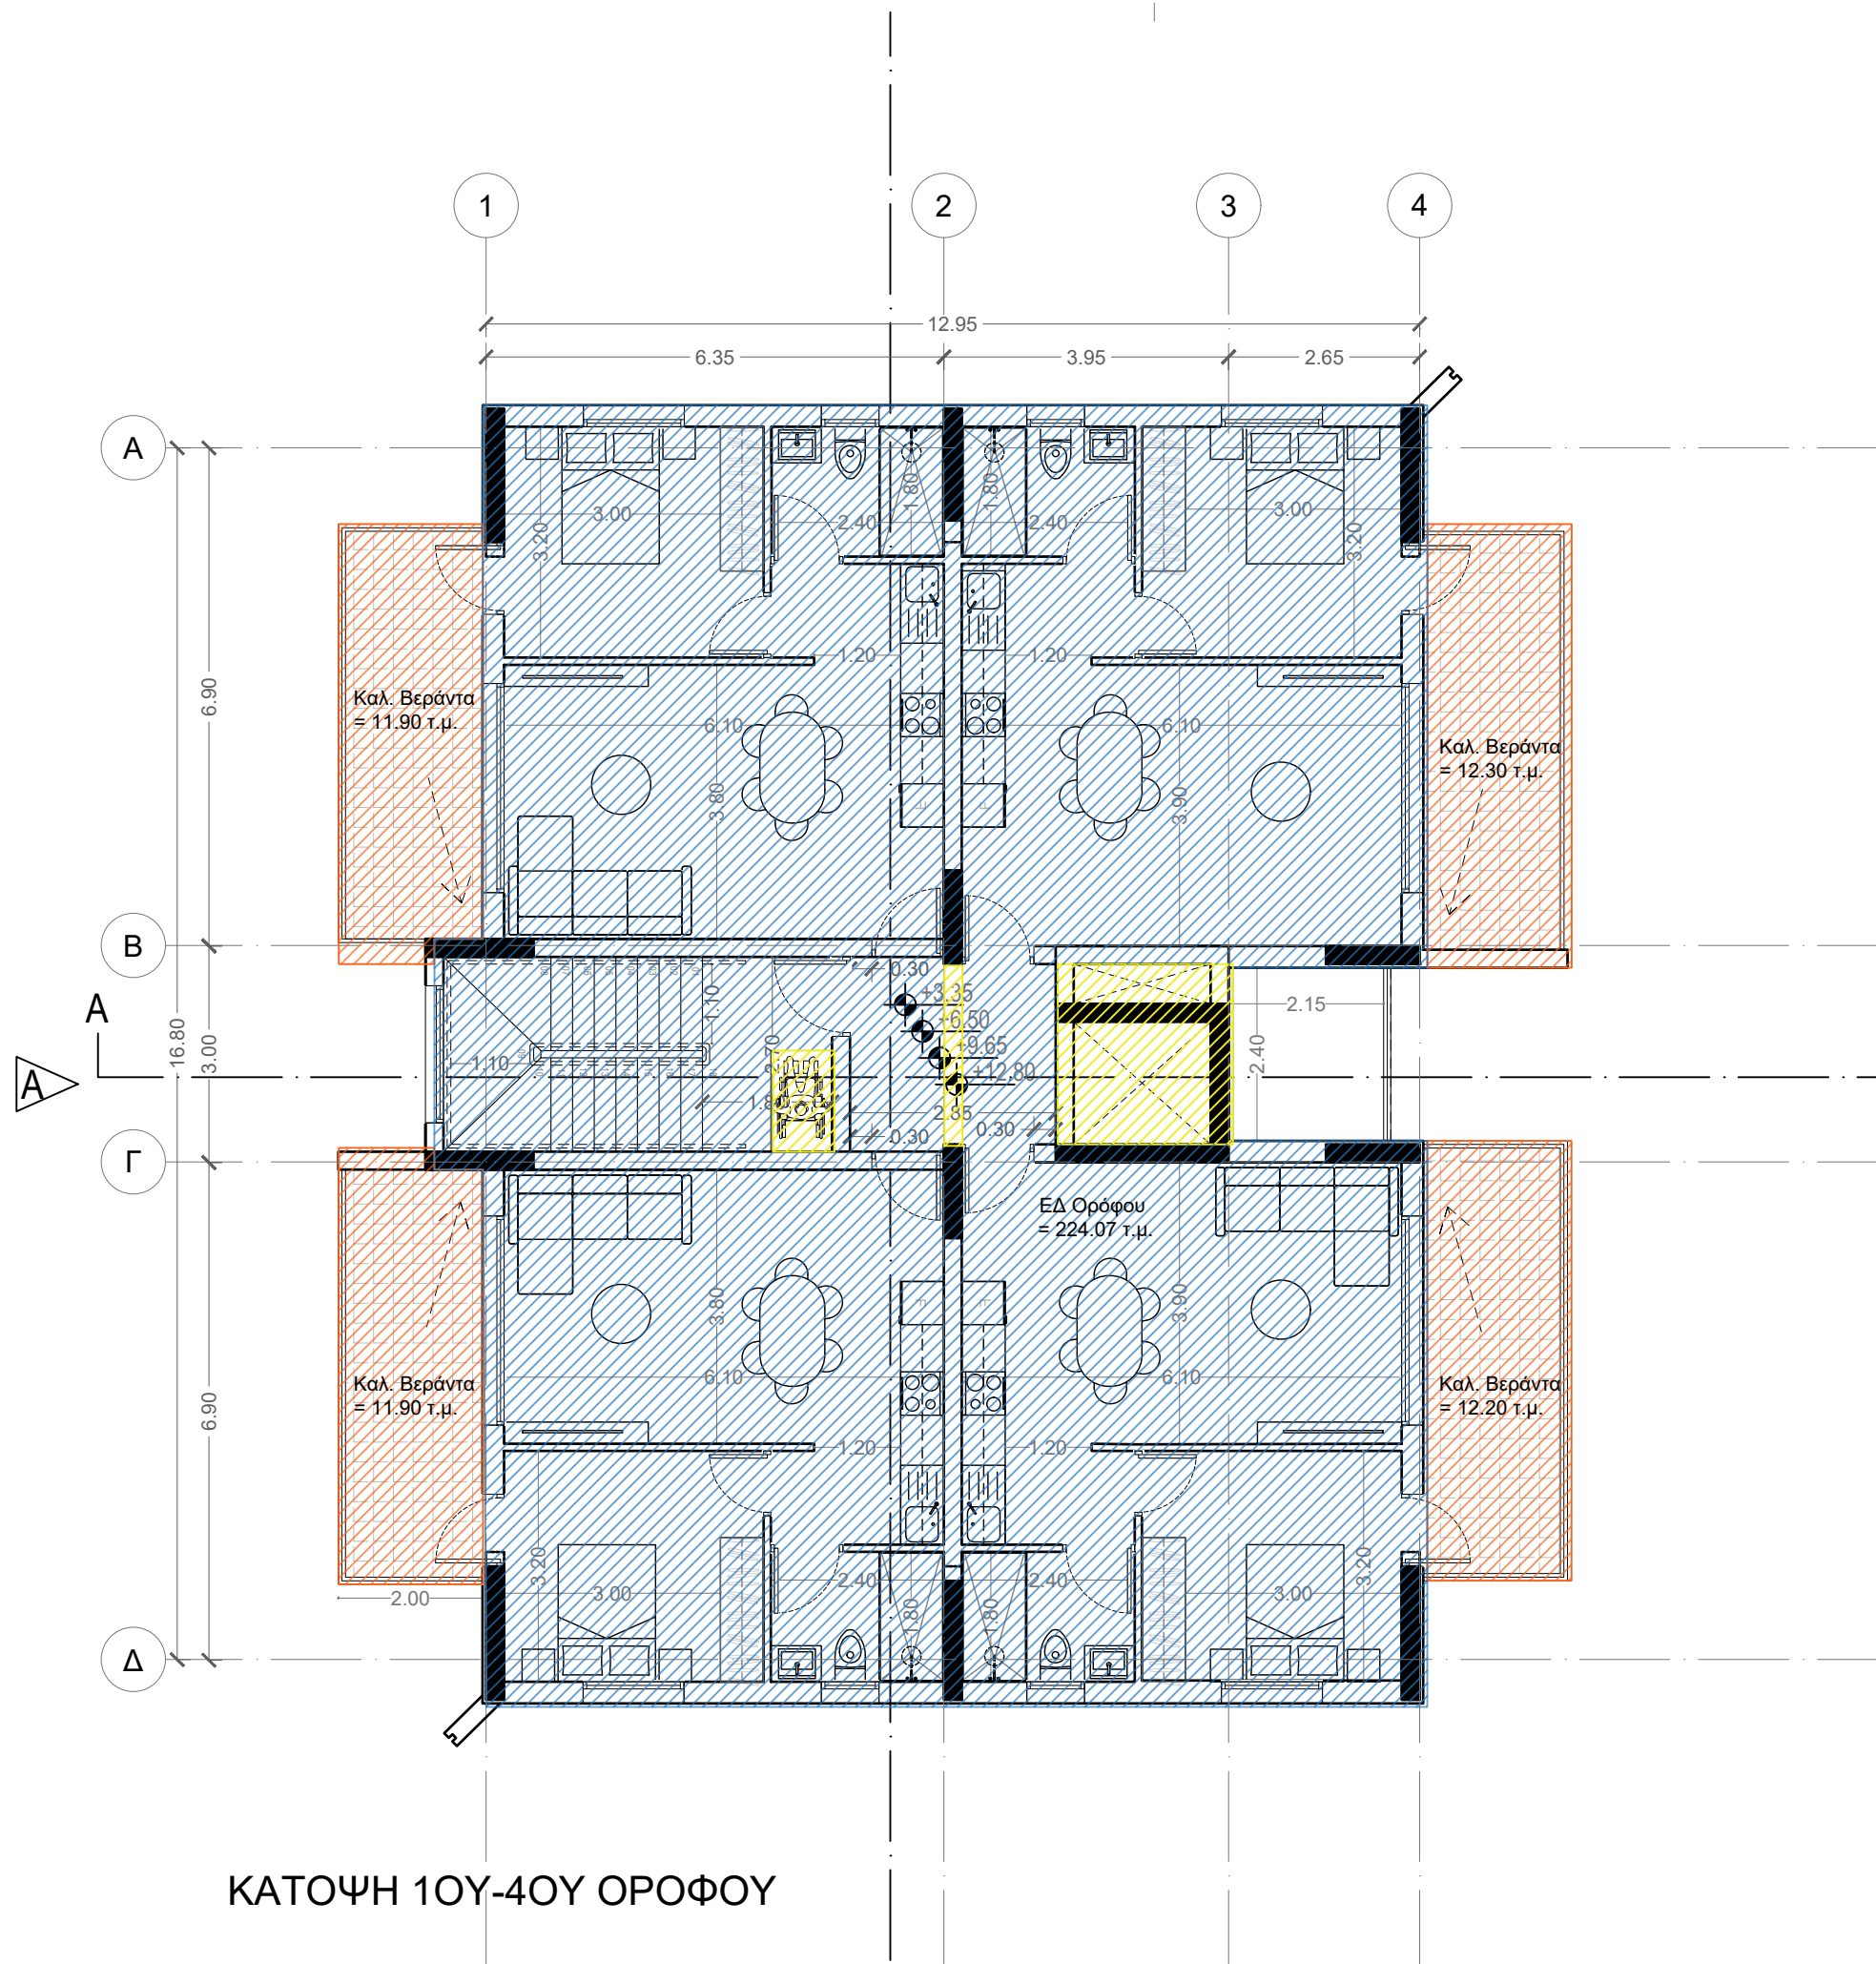

ΣΗΜΕΙΩΣΕΙΣ - ΠΑΡΑΤΗΡΗΣΕΙΣ
ΠΑΡΑΤΗΡΗΣΕΙΣ

ΤΕΜΑΧΙΟ 1114
Φ/ΣΧ 21/45W2
ΠΟΛΕΟΔΟΜΙΚΗ ΖΩΝΗ ΕΒ4
ΣΥΝΤΕΛΕΣΤΗΣ ΔΟΜΗΣΗΣ 1.4
ΣΥΝΤΕΛΕΣΤΗΣ ΚΑΛΥΨΗΣ 0.5
ΕΠΙΤΡΕΠΟΜΕΝΟ ΥΨΟΣ 17
ΕΠΙΤΡΕΠΟΜΕΝΟΙ ΟΡΟΦΟΙ 4
ΕΜΒΑΔΟΝ ΣΥΜΦΩΝΑ ΜΕ ΤΟΝ ΤΙΤΛΟ 753
ΕΜΒΑΔΟΝ ΔΟΜΗΣΗΣ ΑΠΟ ΣΔ 1054.2
ΕΜΒΑΔΟΝ ΚΑΛΥΨΗΣ ΑΠΟ ΣΚ 376.50

dias
architects

Κρόνου 12, Στρόβολος
2048, Λευκωσία
Τ. 22777666 • Φ. 22322364
info@diasarchitects
www.diasarchitects.com

ΥΠΟΓΡΑΦΗ - ΣΦΡΑΓΙΔΑ

ΤΙΤΛΟΣ ΕΡΓΟΥ
CSC 14

ΣΕΙΡΑ ΣΧΕΔΙΩΝ
ΠΟΛΕΟΔΟΜΙΚΗ ΑΔΕΙΑ

ΚΛΙΜΑΚΑ ΚΛΙΜΑΚΑ	ΗΜΕΡΟΜΗΝΙΑ ΜΑΙΟΣ 2025	ΑΡΙΘΜΟΣ ΕΡΓΟΥ	2019 - 02
ΤΙΤΛΟΣ ΣΧΕΔΙΟΥ ΚΑΤΟΨΗ ΟΡΟΦΟΥ 1-4 ΕΜΒΑΔΟΓΡΑΜΜΑ			E01
DATE DRAWN 16/07/2025	DRAWN BY IOANNA	CHECKED BY DEMETRIS	

1 2 3 4 5



