





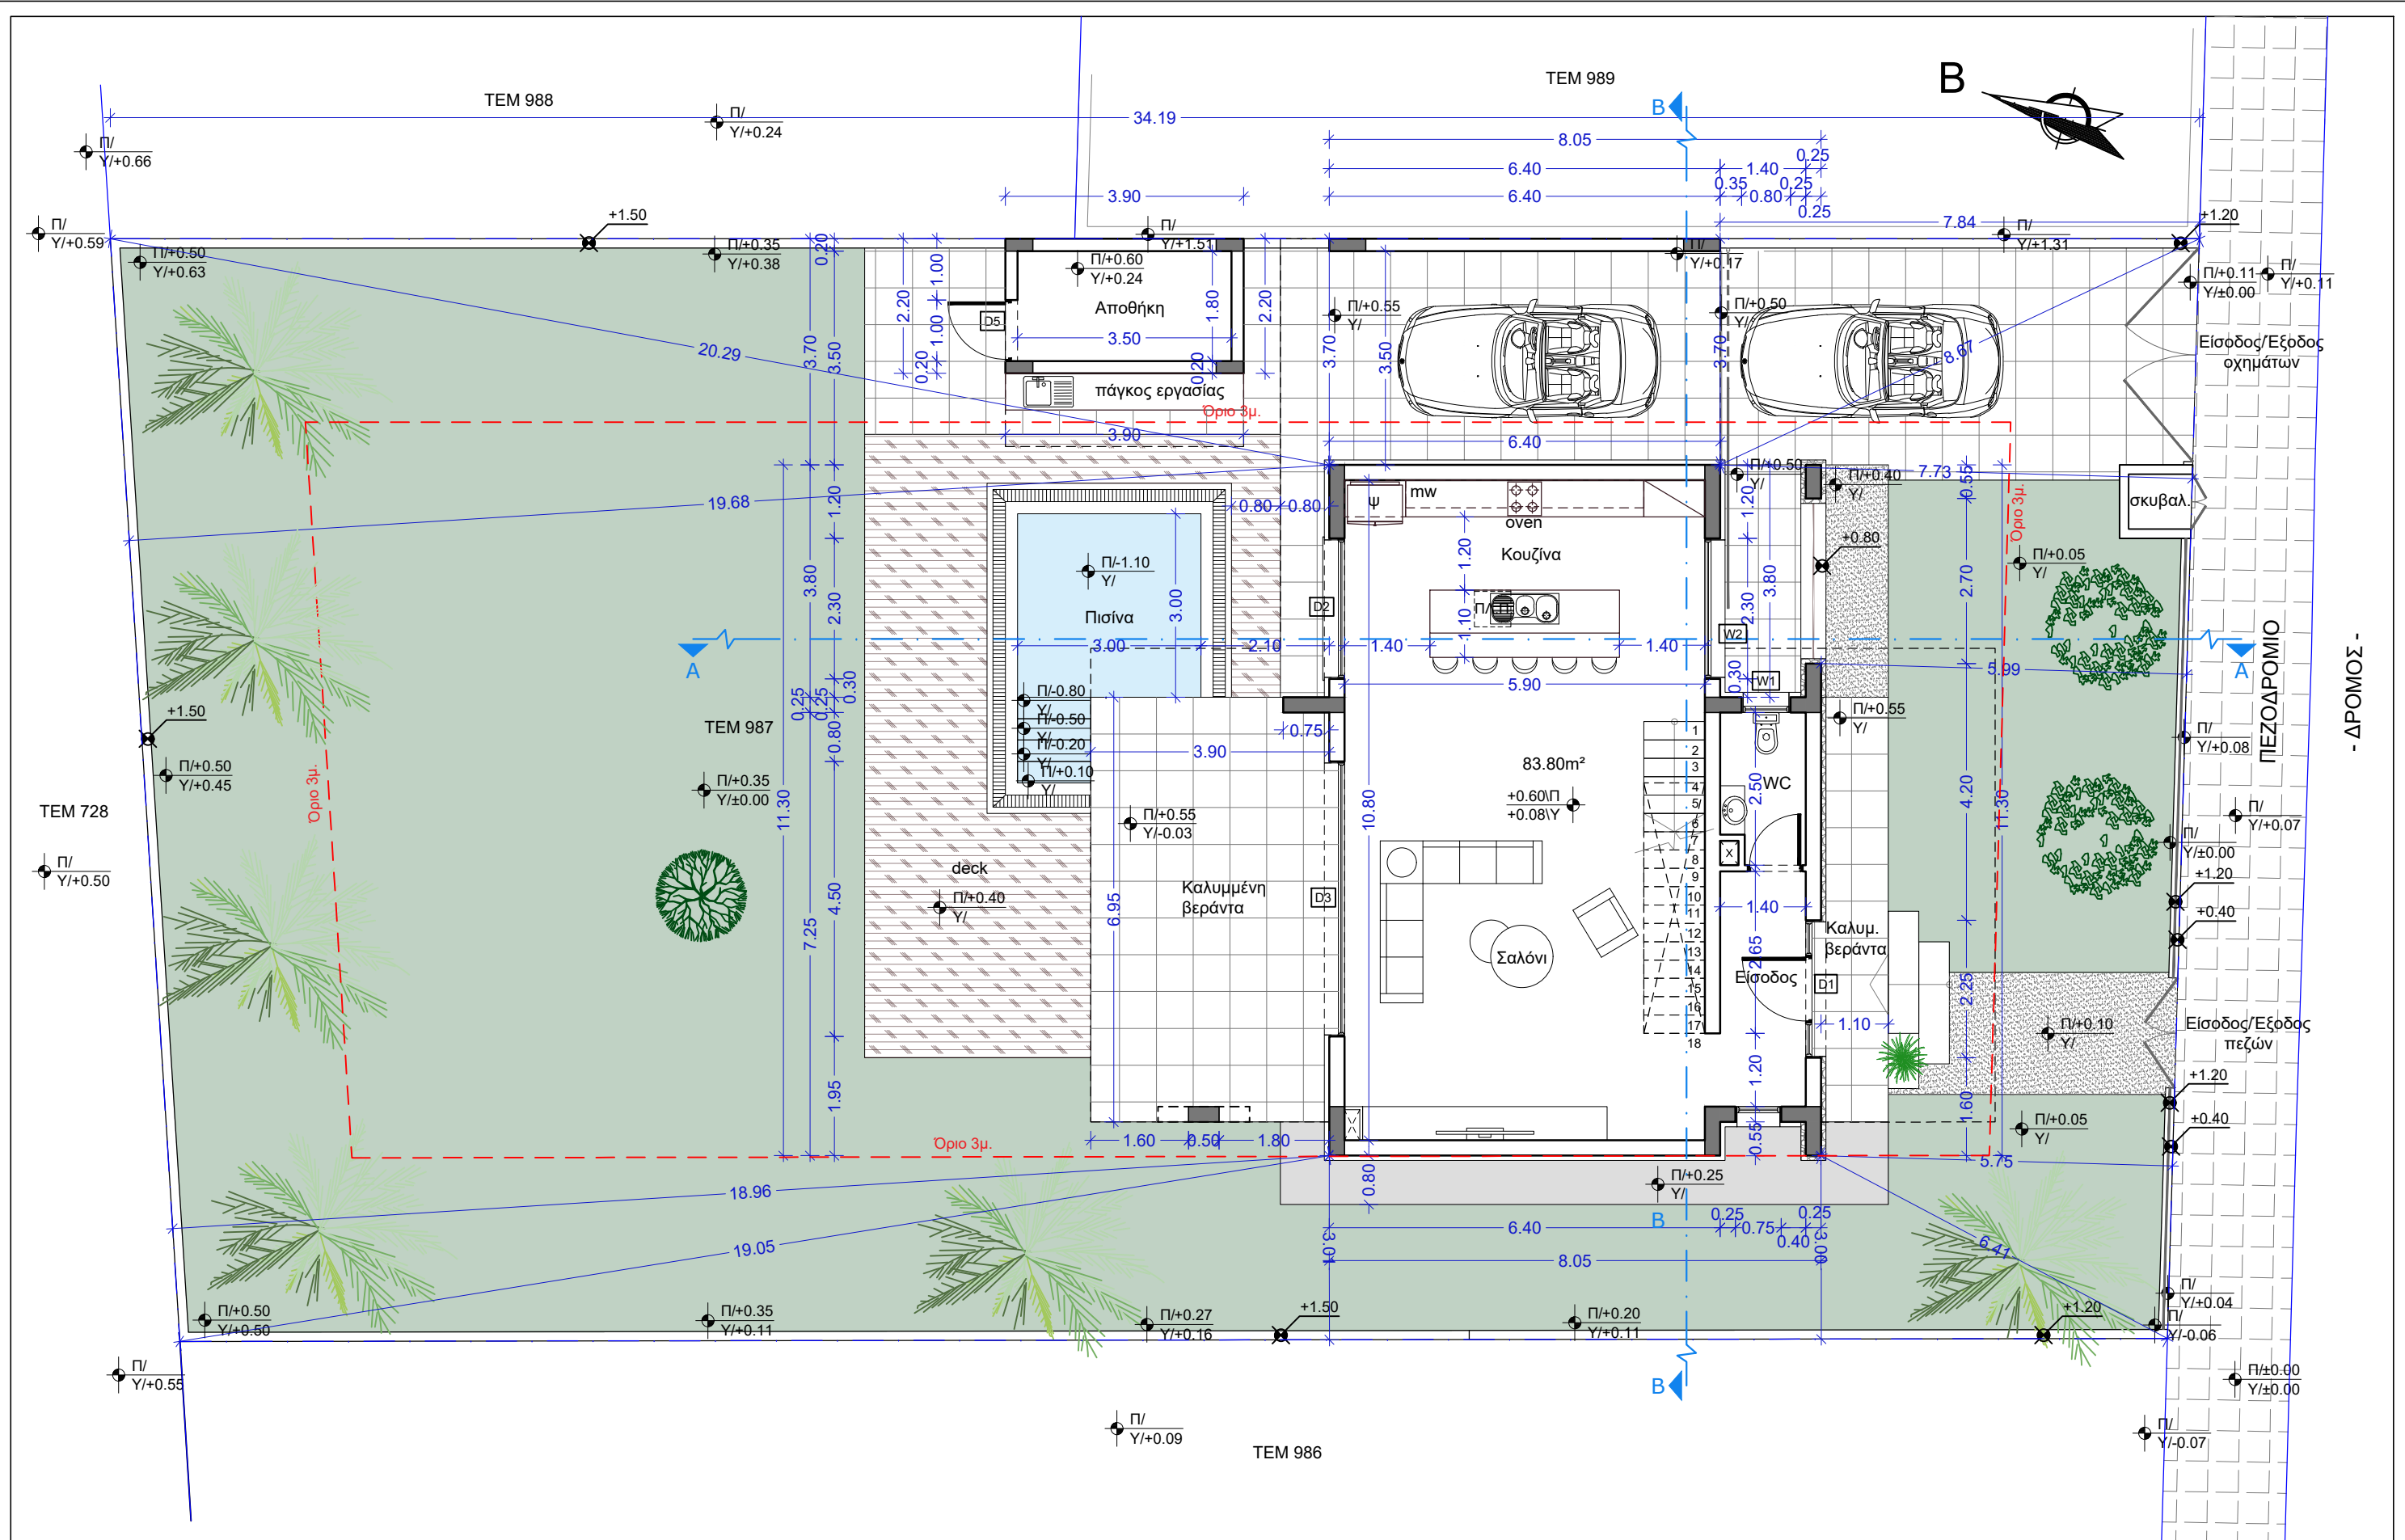


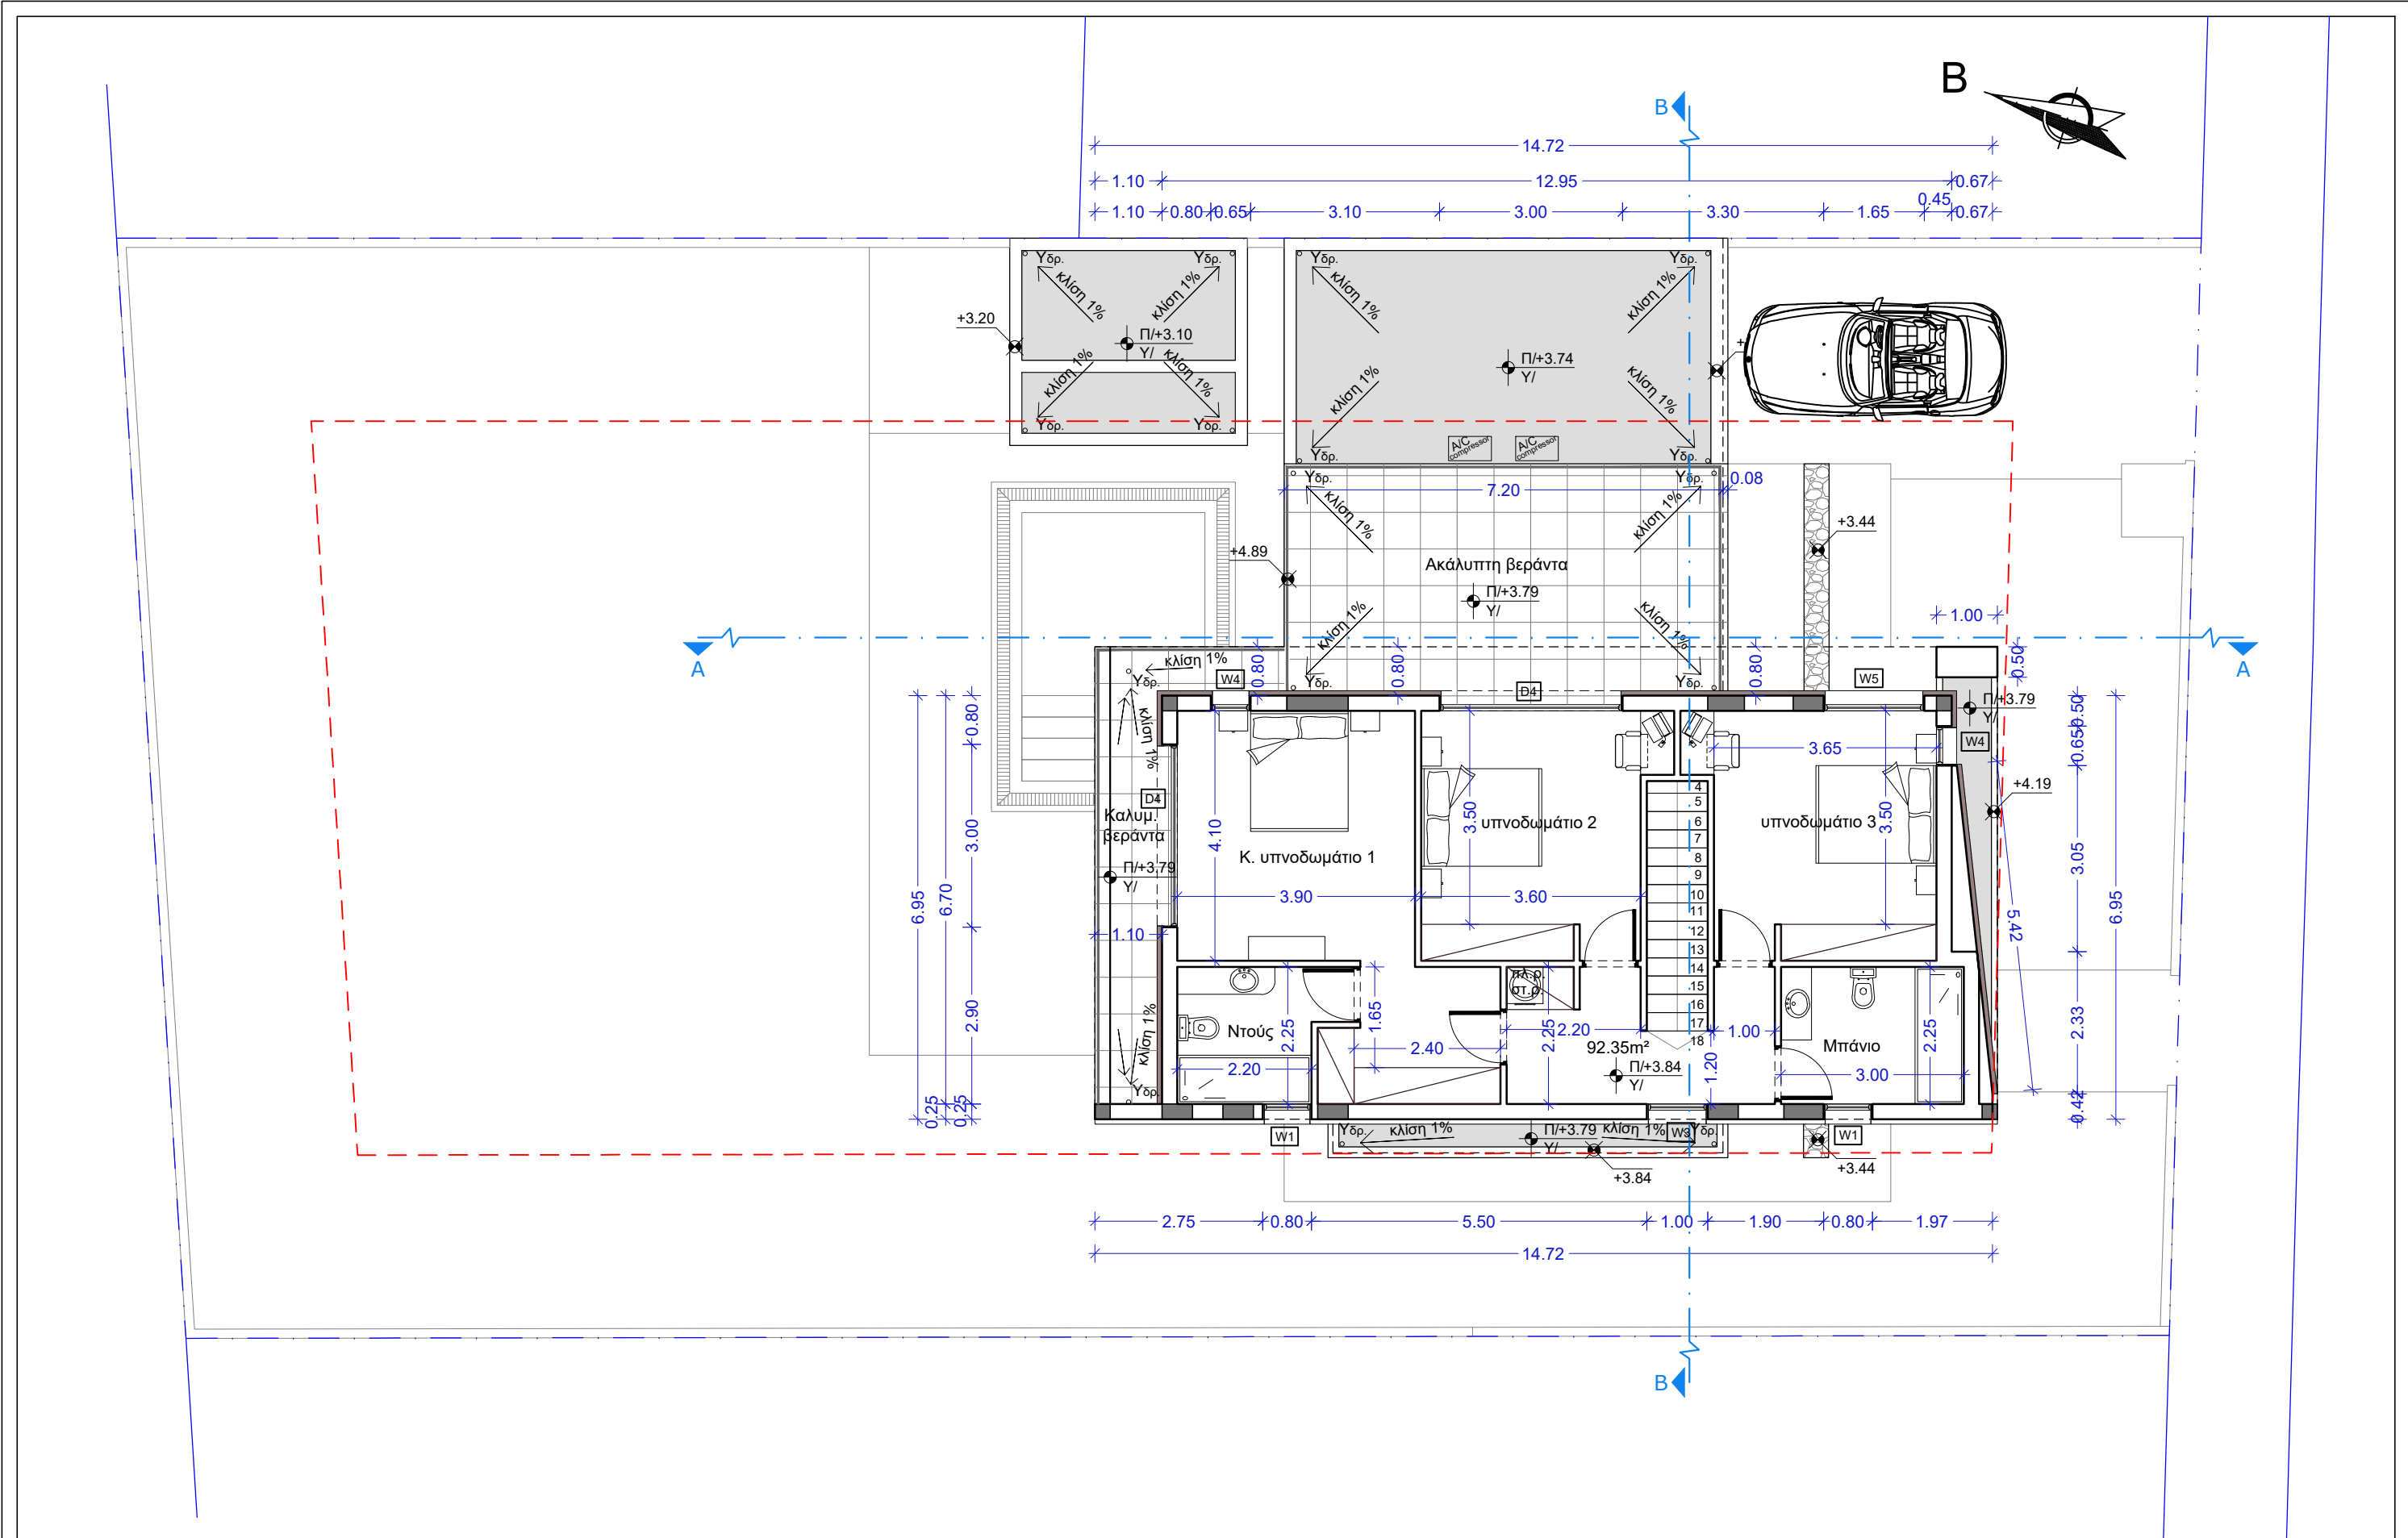

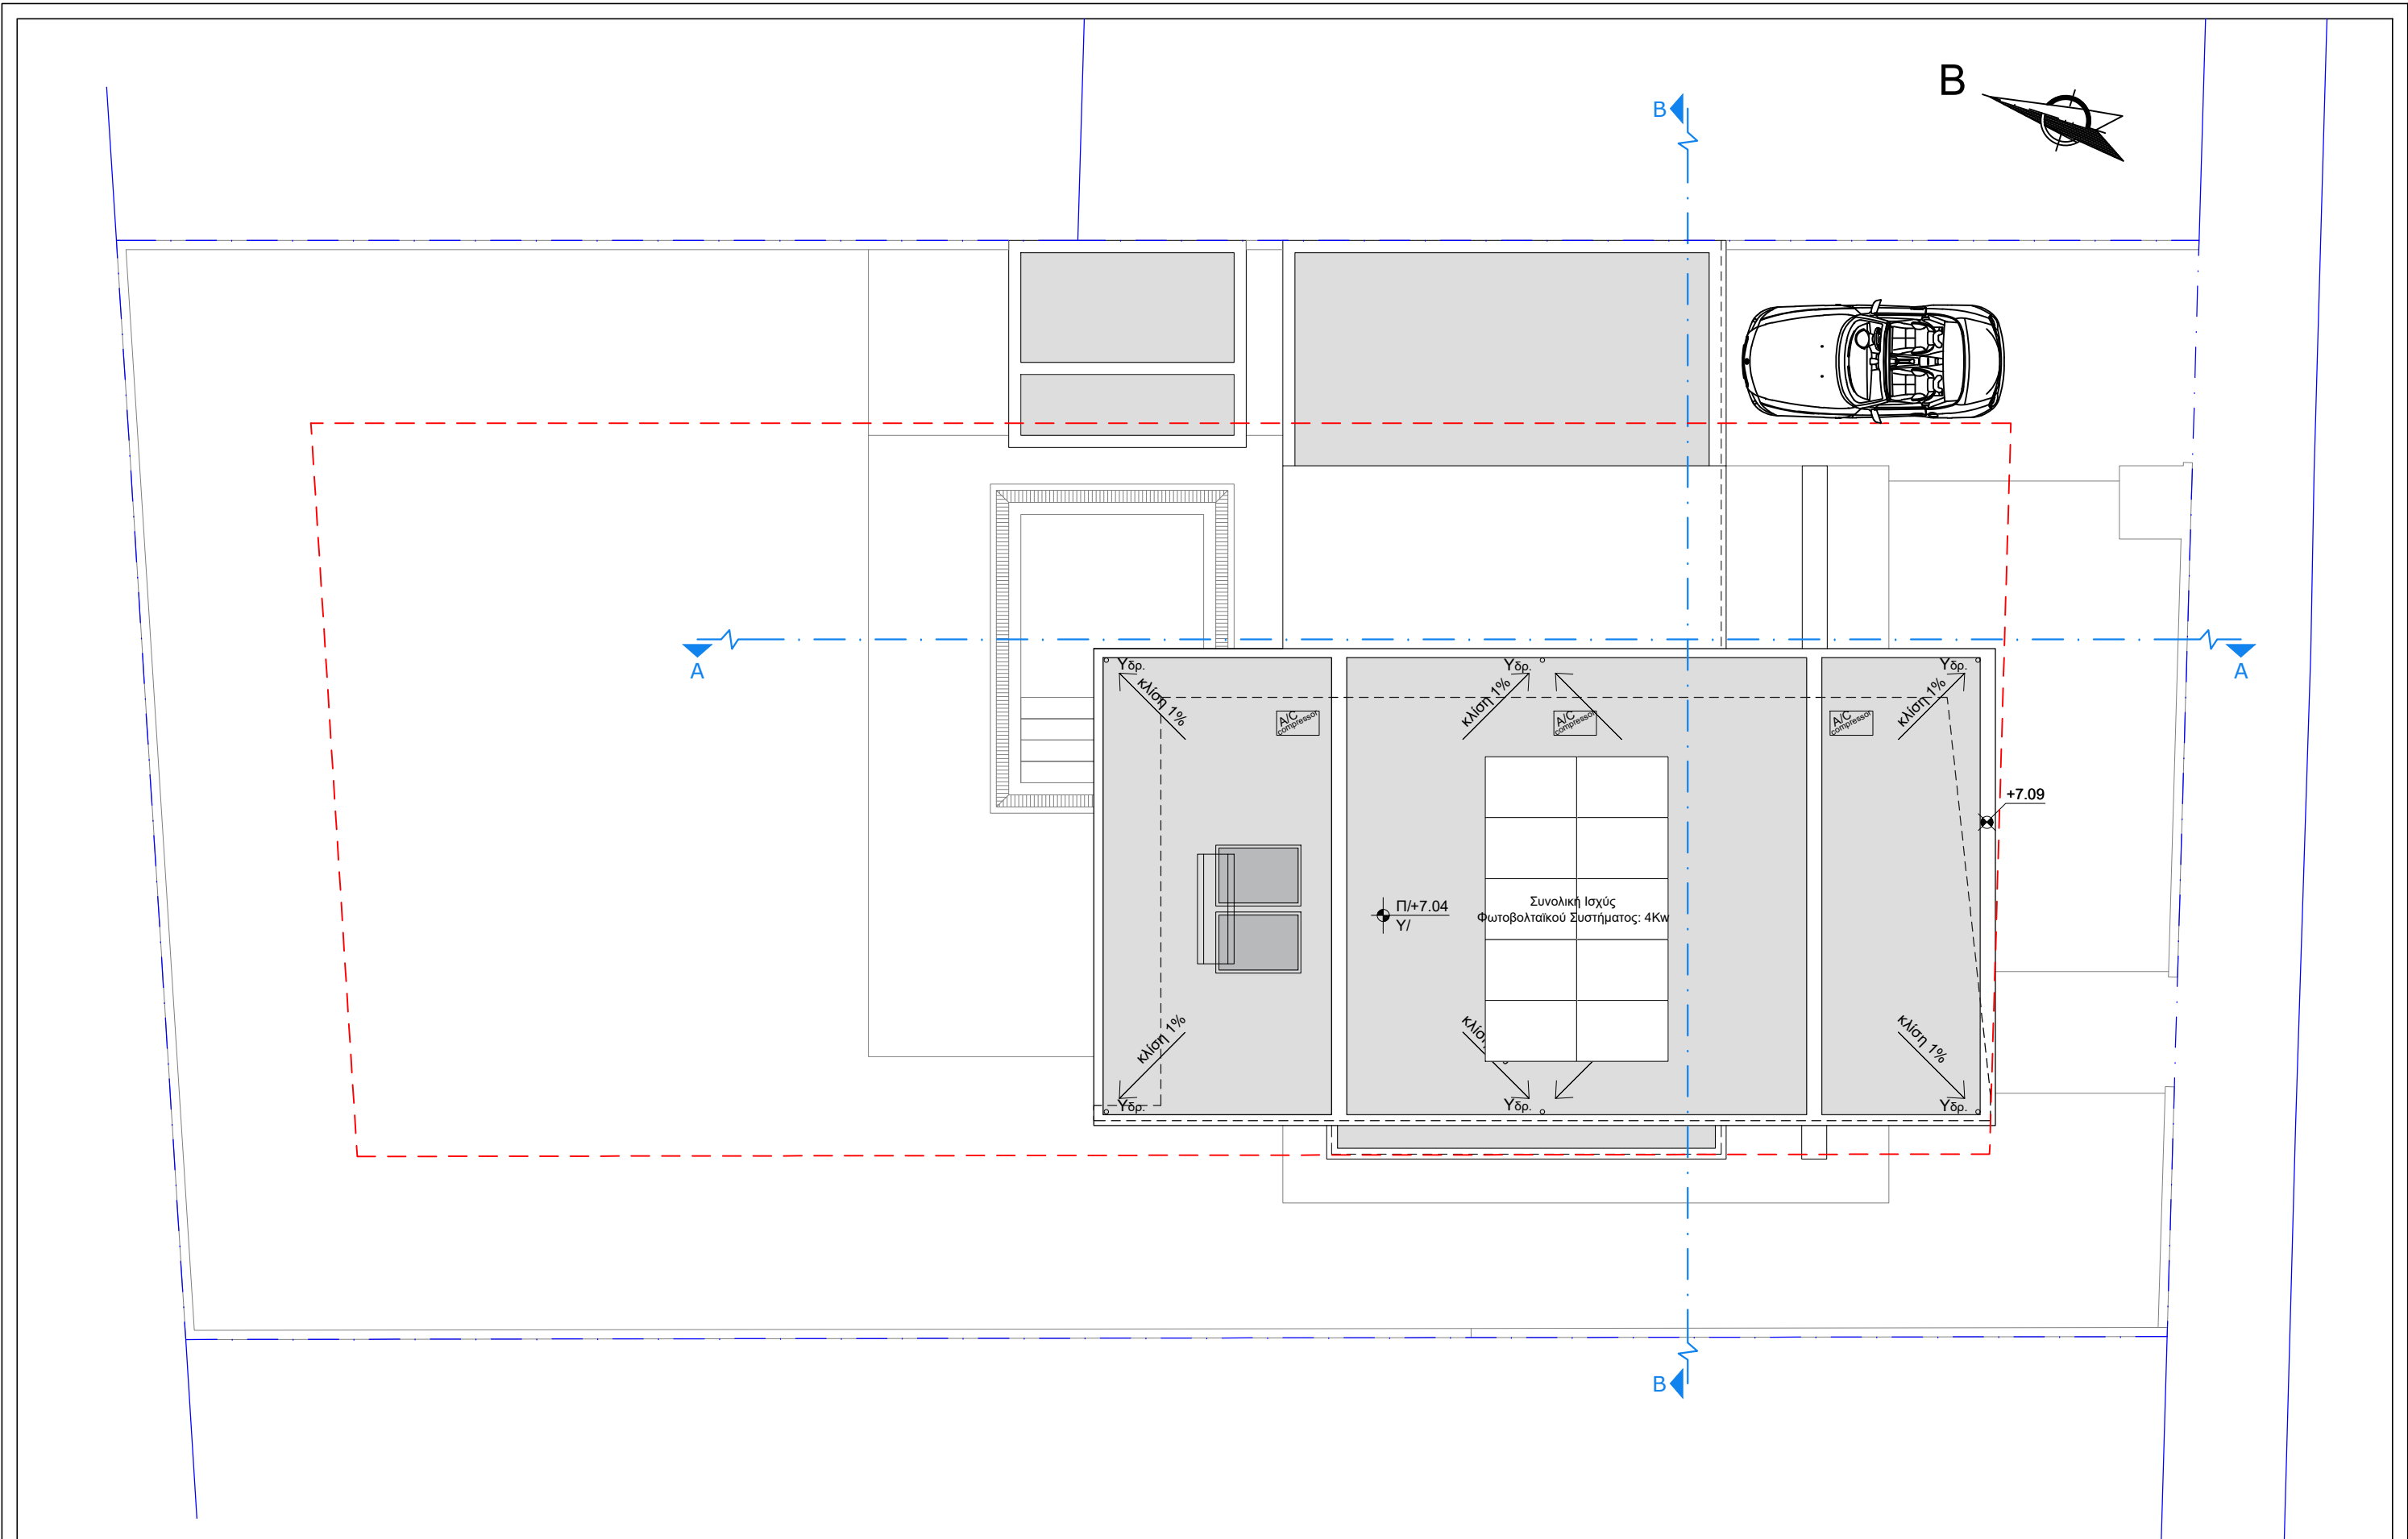


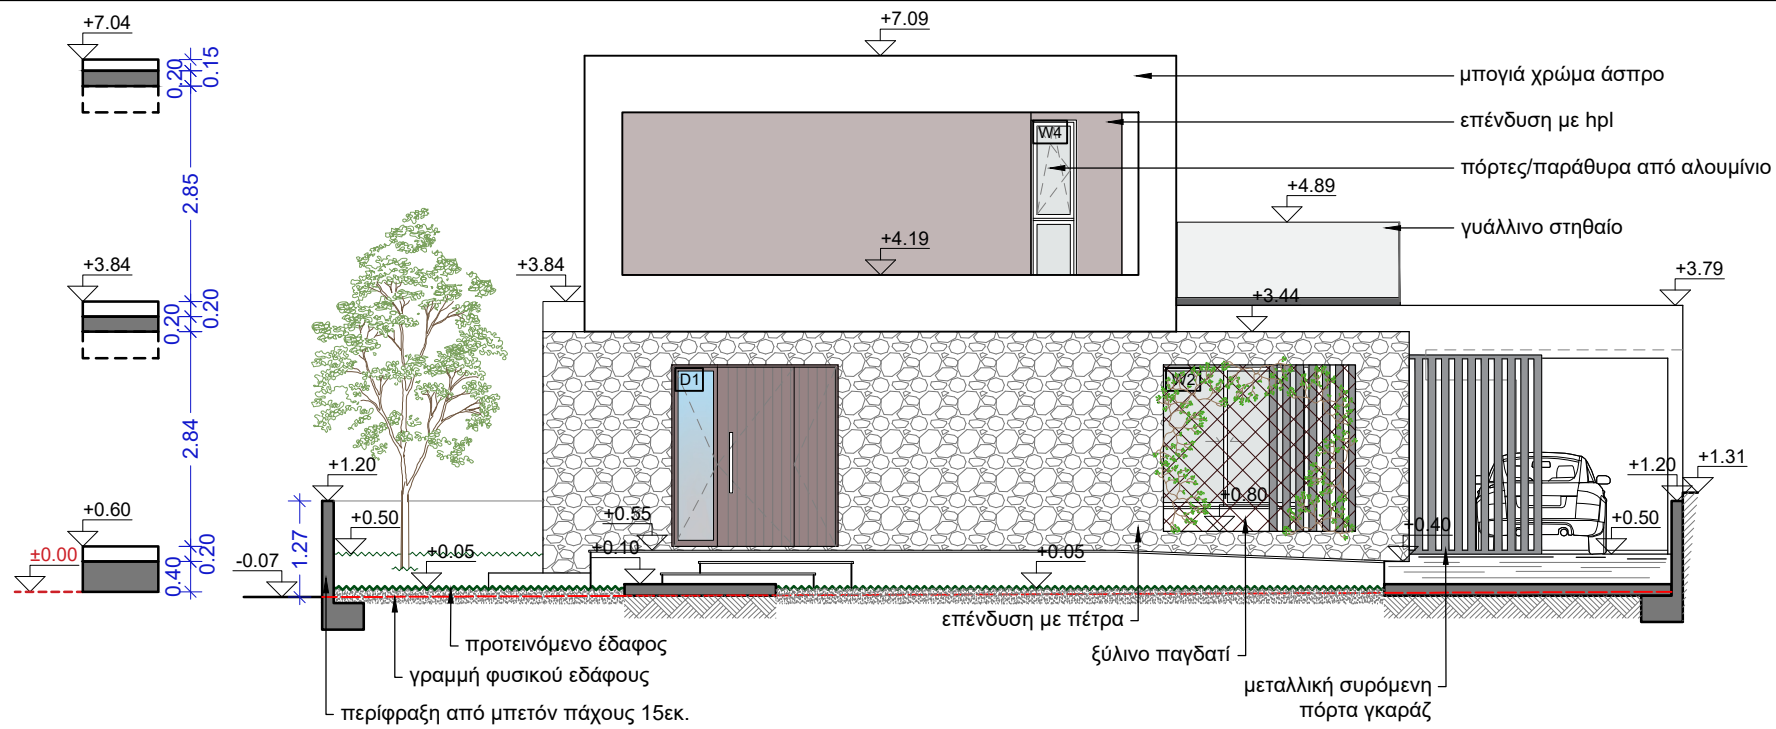


Νότια Όψη - Πρόσοψη

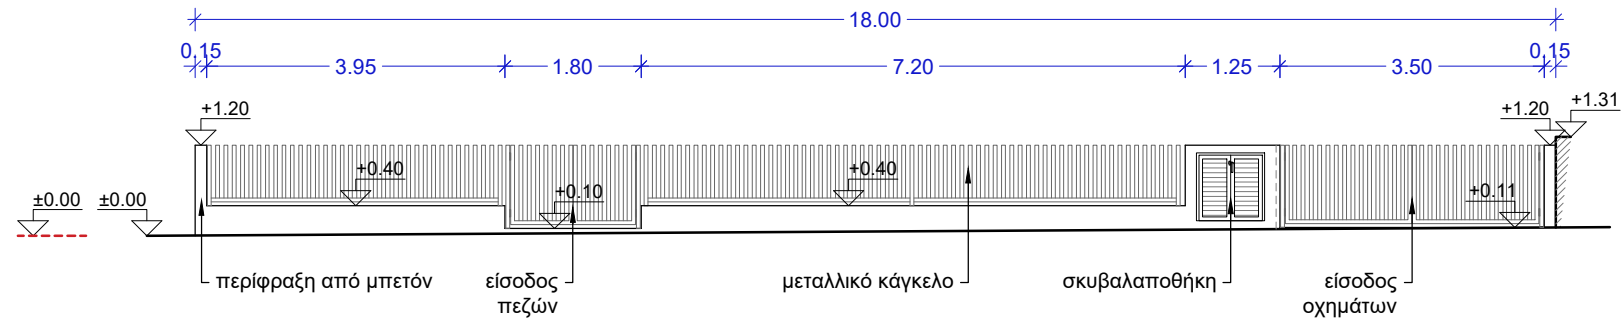


Πρόσοψη Περίφραξης

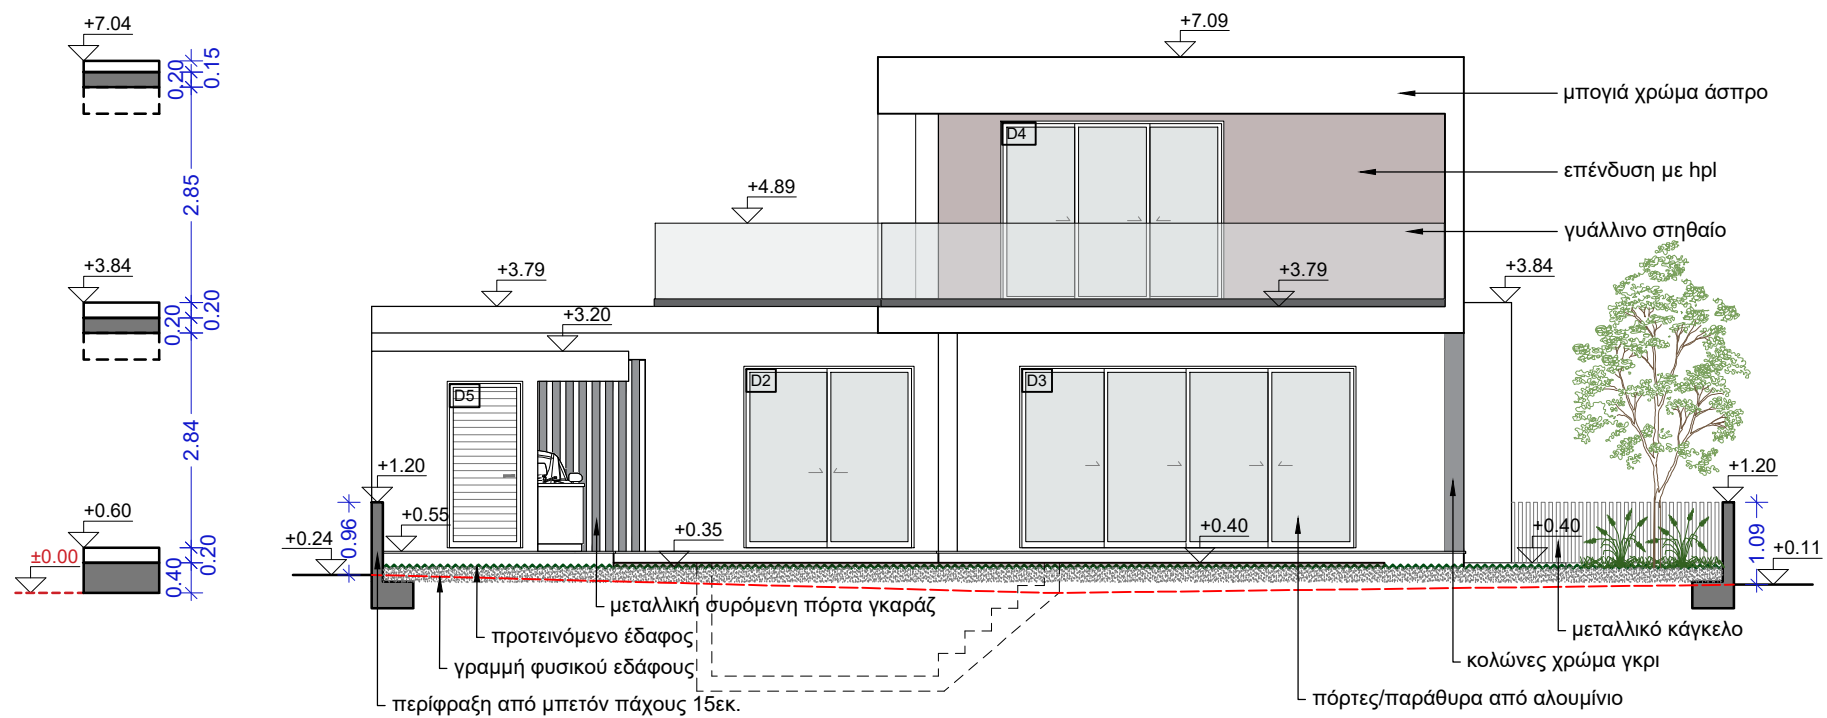


Βόρεια Όψη - Πίσω όψη

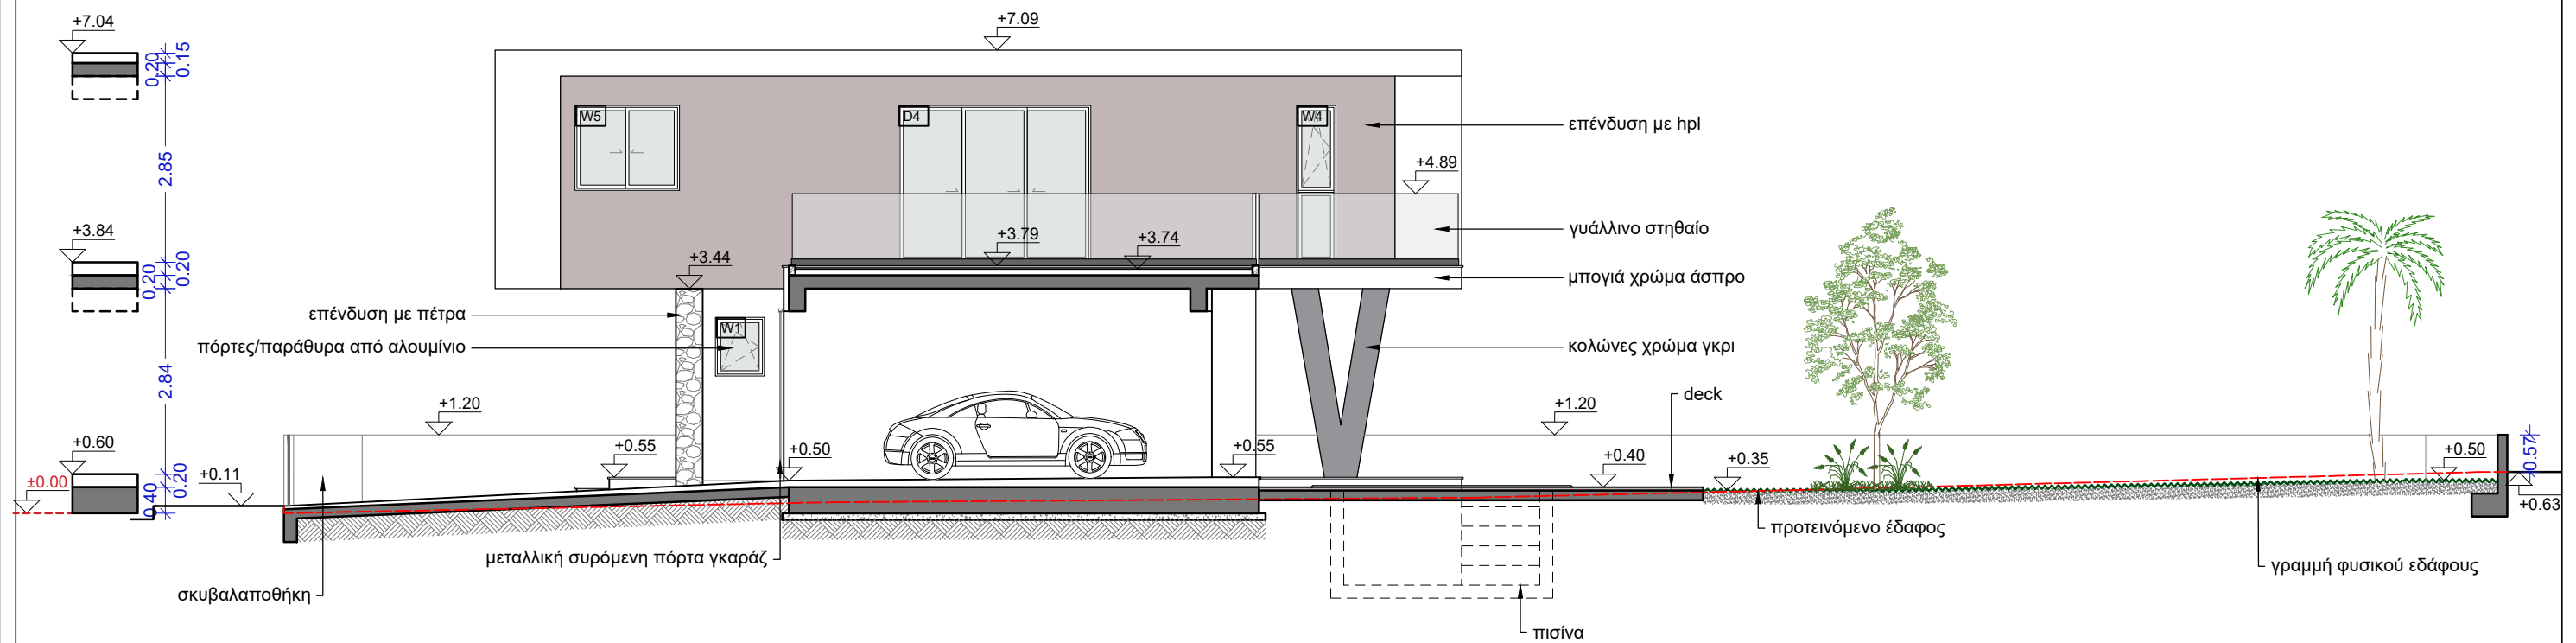


Ανατολική Όψη - Πλάγια όψη

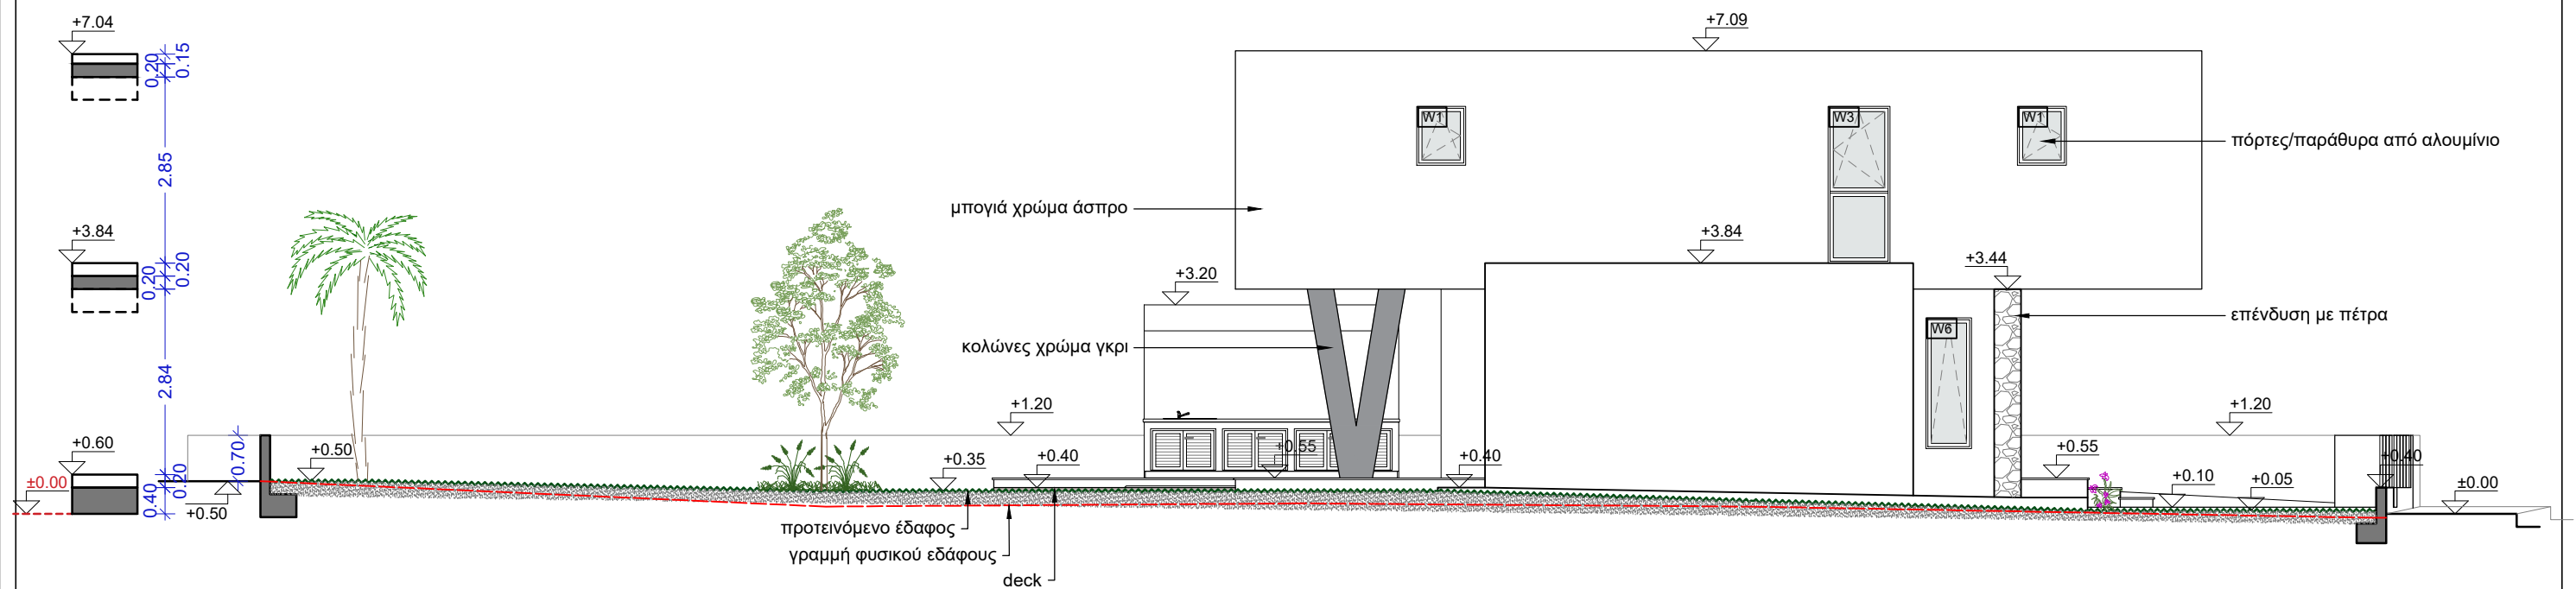

Δυτική Όψη - Πλάγια όψη

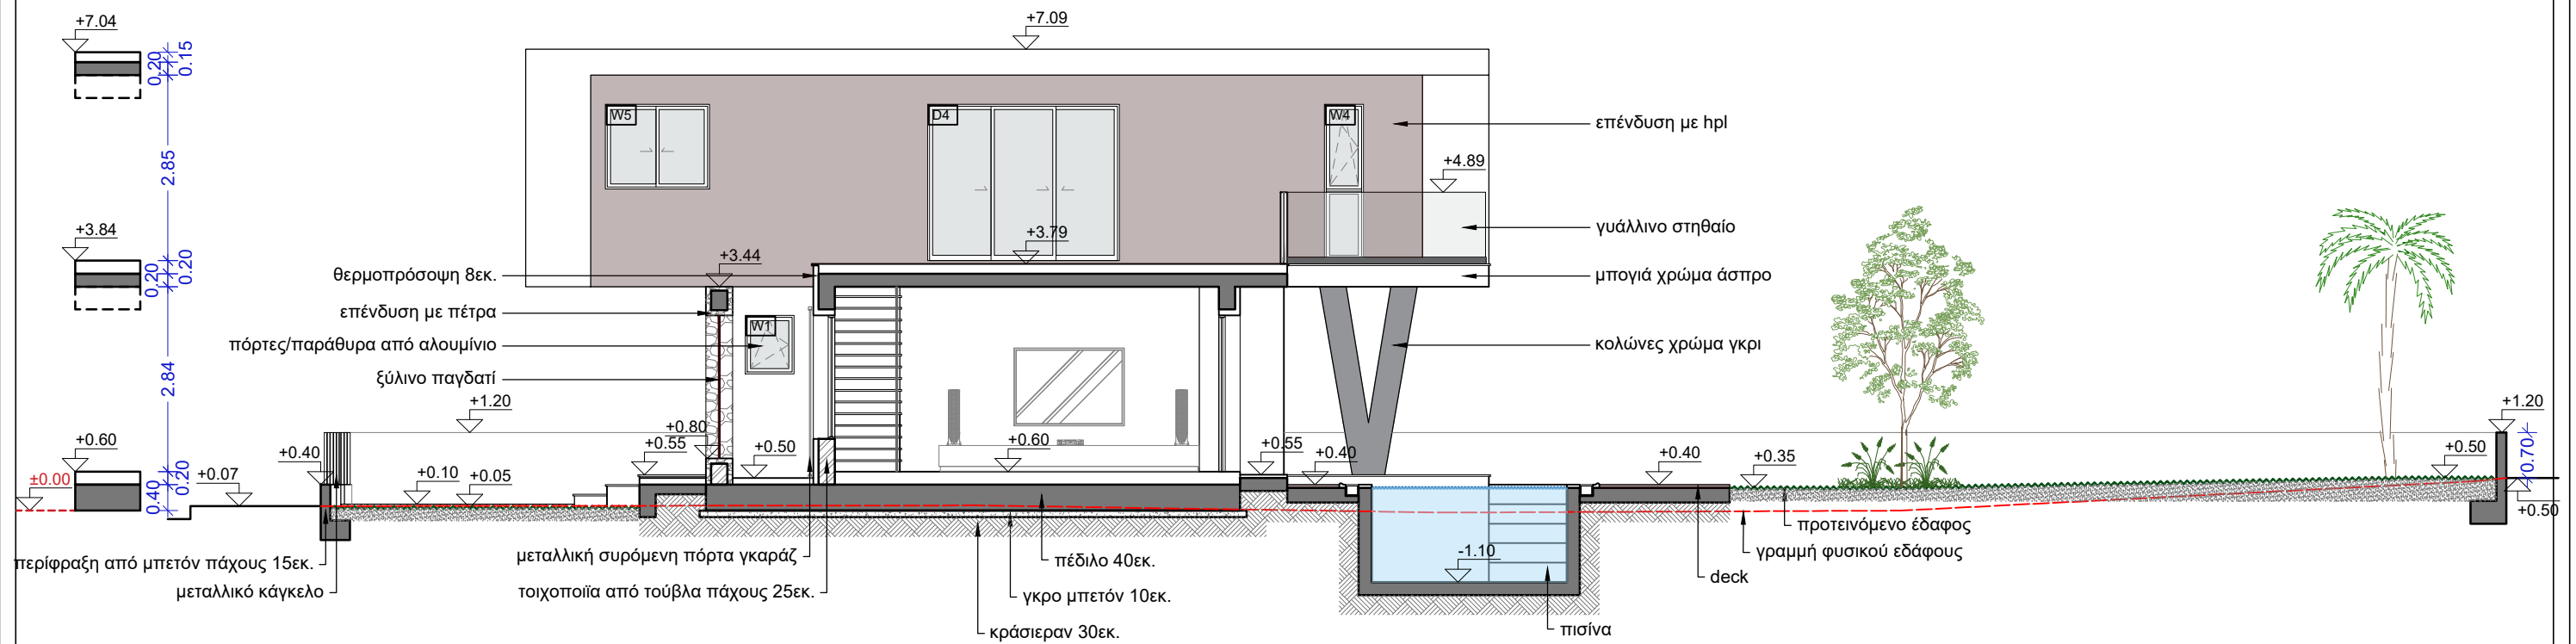

Τομή A-A

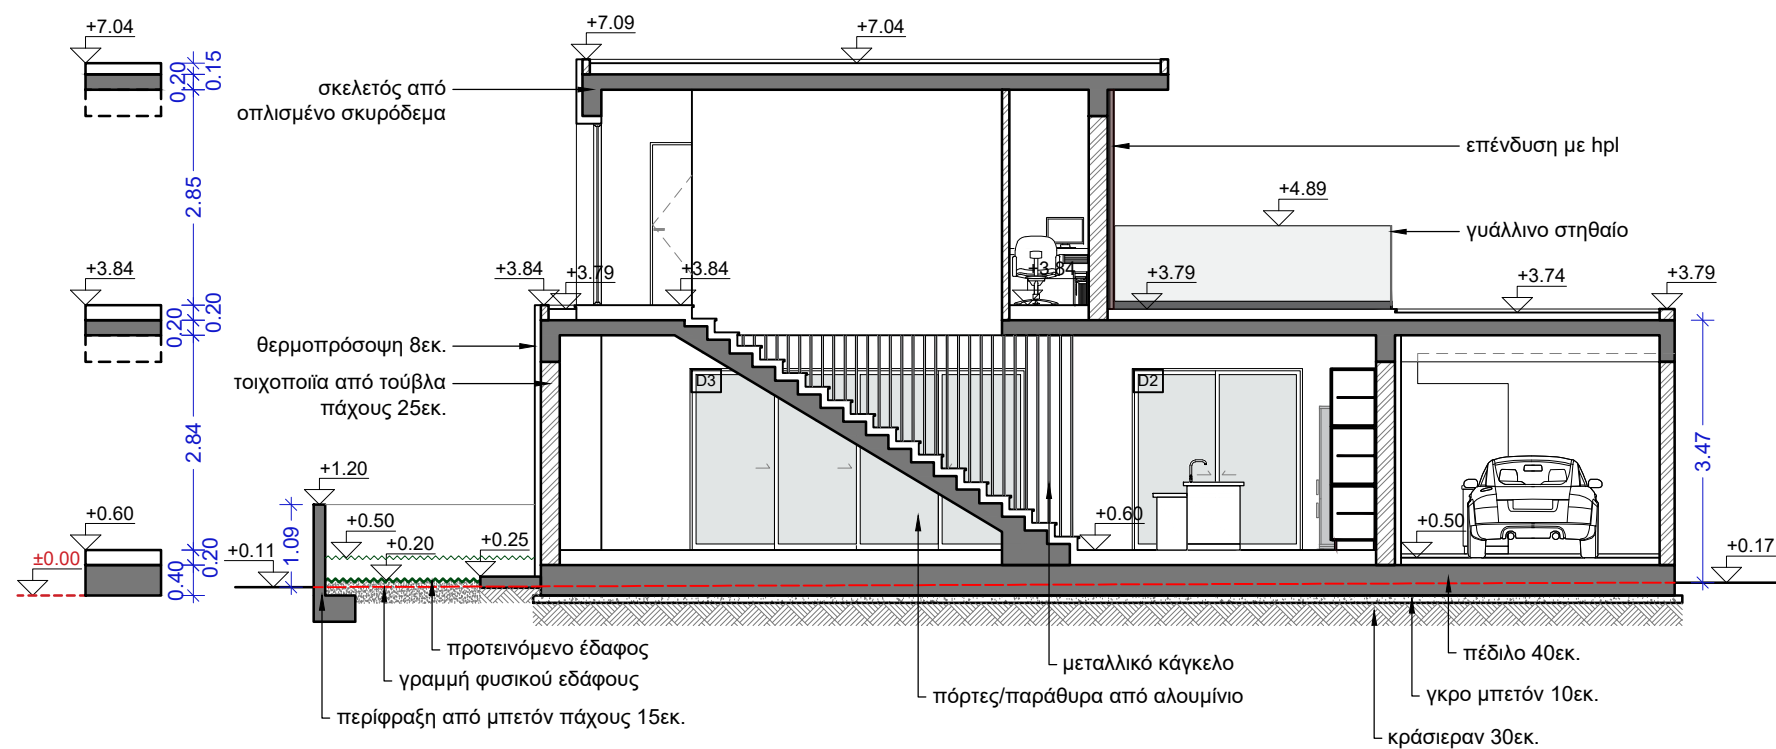

Τομή Β-Β



Αρχιτέκτονας Γιώργος Σάββα

Τηλ. 24001887 - 95989531 email: gsarchitecture1@outlook.com

Έργο :

Κατοικία στην Ορόκλινη
κου Νικόλα Φακοντή

Τίτλος Σχεδίου:

Τομές

Ημερομηνία:

Φεβρουάριος 2025

Αναθεώρηση:

—

Κλίμακα:

1:100

Στάδιο:

Αρχιτεκτ. Μελέτη

Σχεδίαση:

Δ. Συμεωνίδου

	Έλεγχος:
--	----------

Γ. Σάββα

Υπογραφή/
Σφραγίδα:

ΑΡΧΙΤΕΚΤΟΝΑΣ
ΓΙΩΡΓΟΣ ΣΑΒΒΑ
Αρ. ΜΗΤΡΩΟΥ: Α158448

αρ. Ἔργου:

156

αρ.Σχεδίου:

06

Σημειώσεις :

1. Η εσωτερική επιφάνεια θα επενδυθεί με λευκά πλακάκια πορσελάνης 20x20εκ. σε όλες τις πλευρές.
2. Θα διαθέτει πόρτες με λούβρα για εξαερισμό οι οποίες θα εφοδιαστούν εσωτερικά με πυκνό συμμάτινο δίκτυωτό πλέγμα.

FFL _ Επίπεδο τελικού δαπέδου

* Όλες οι διαστάσεις είναι σε μέτρα.

Έργο :
Κατοικία στην Ορόκλινη
κου Νικόλα Φακοντή


Τίτλος Σχεδίου:
Τυπική Λεπτομέρεια Σκυβαλαποθήκης

Ημερομηνία: Ιούλιος 2024	Κλίμακα: 1:20
Αναθεώρηση: -	Στάδιο: Αρχιτεκτ. Μελέτη


Σχεδίαση:
Δ. Συμεωνίδου
Έλεγχος:
Γ. Σάββα

αρ. Έργου:
156
αρ.Σχεδίου:
07


Υπογραφή/
Σφραγίδα:
ΑΡΧΙΤΕΚΤΟΝΑΣ
ΓΙΩΡΓΟΣ ΣΑΒΒΑ
Αρ. ΜΗΤΡΩΟΥ: Α158448

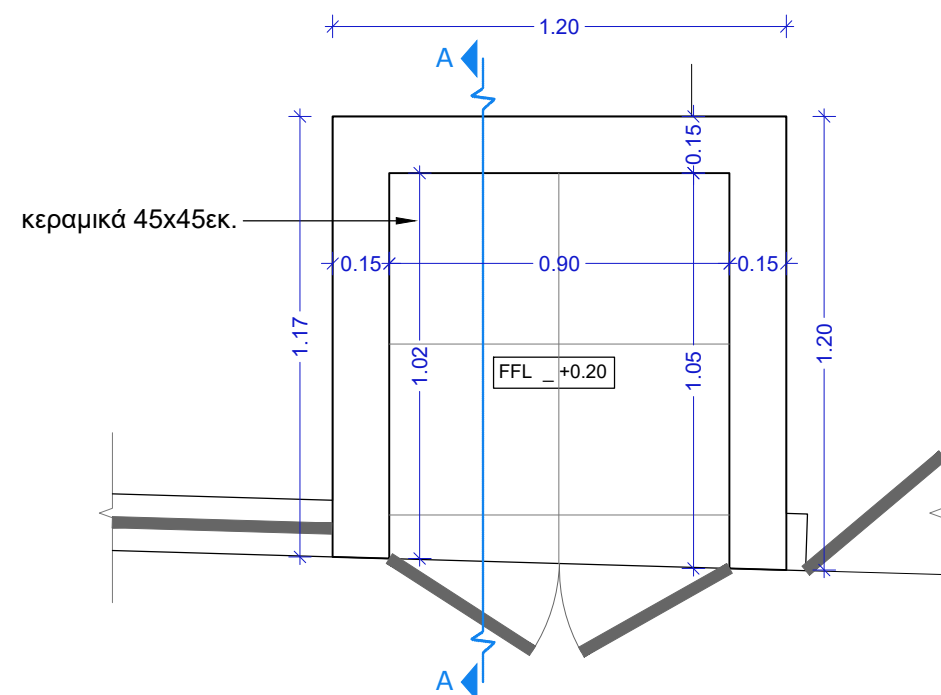

Κάτοψη Σκυβαλαποθήκης


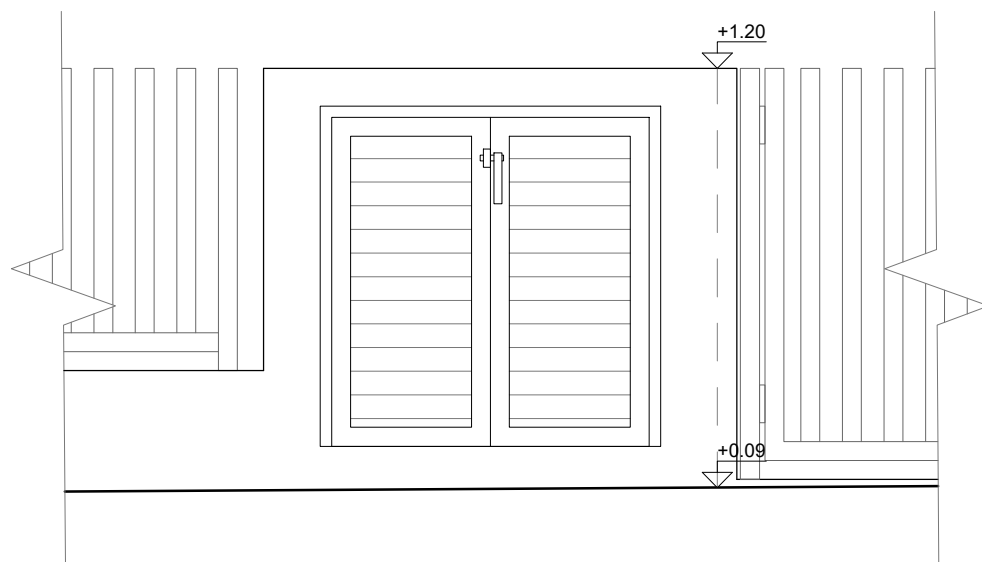



Πρόσοψη Σκυβαλαποθήκης

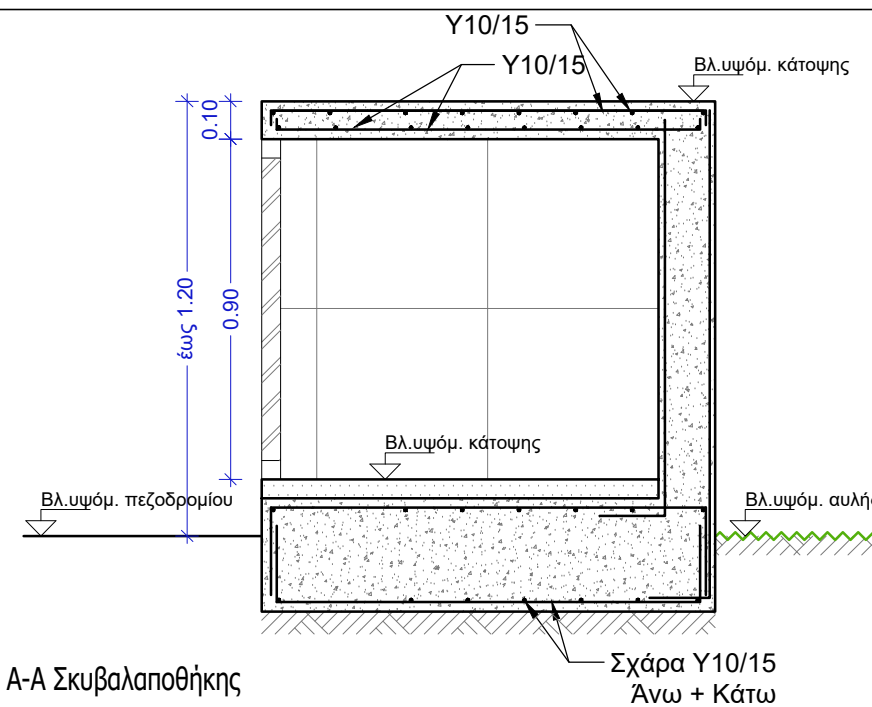


Τομή A-A Σκυβαλαποθήκης

Τυπική λεπτομέρεια περίφραξης

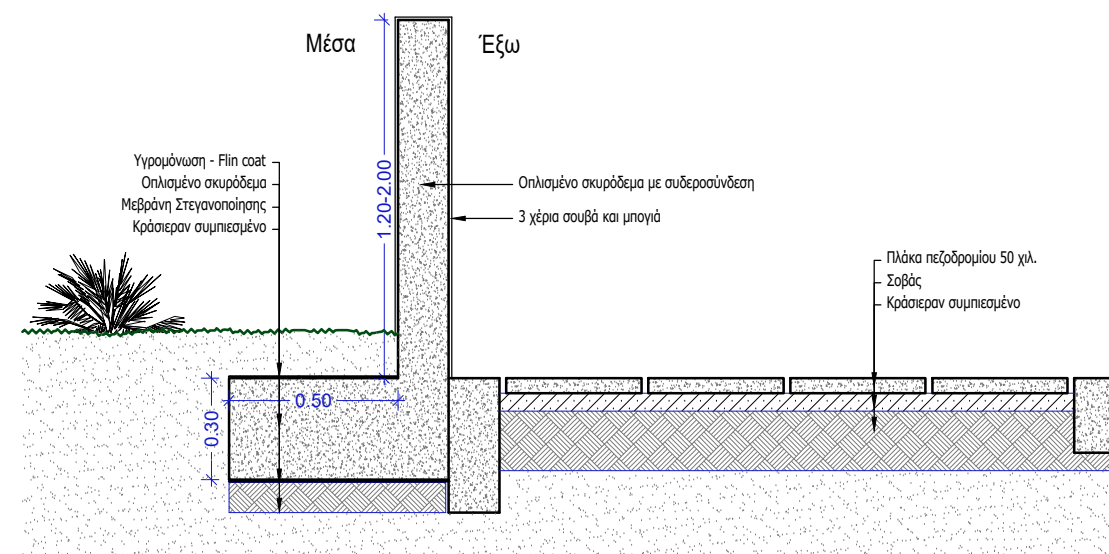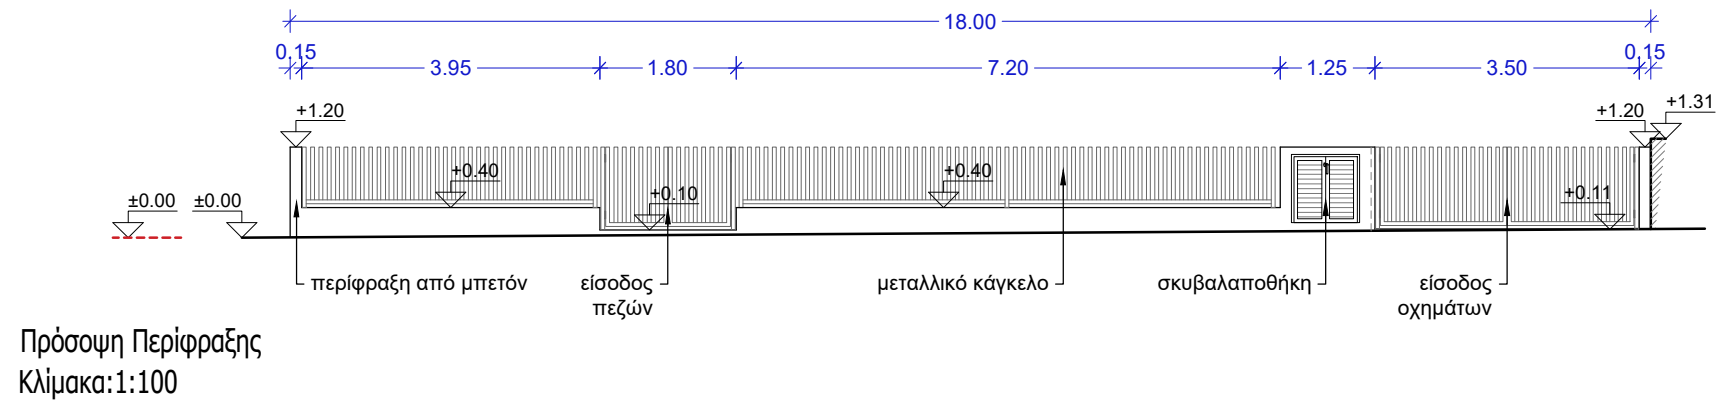

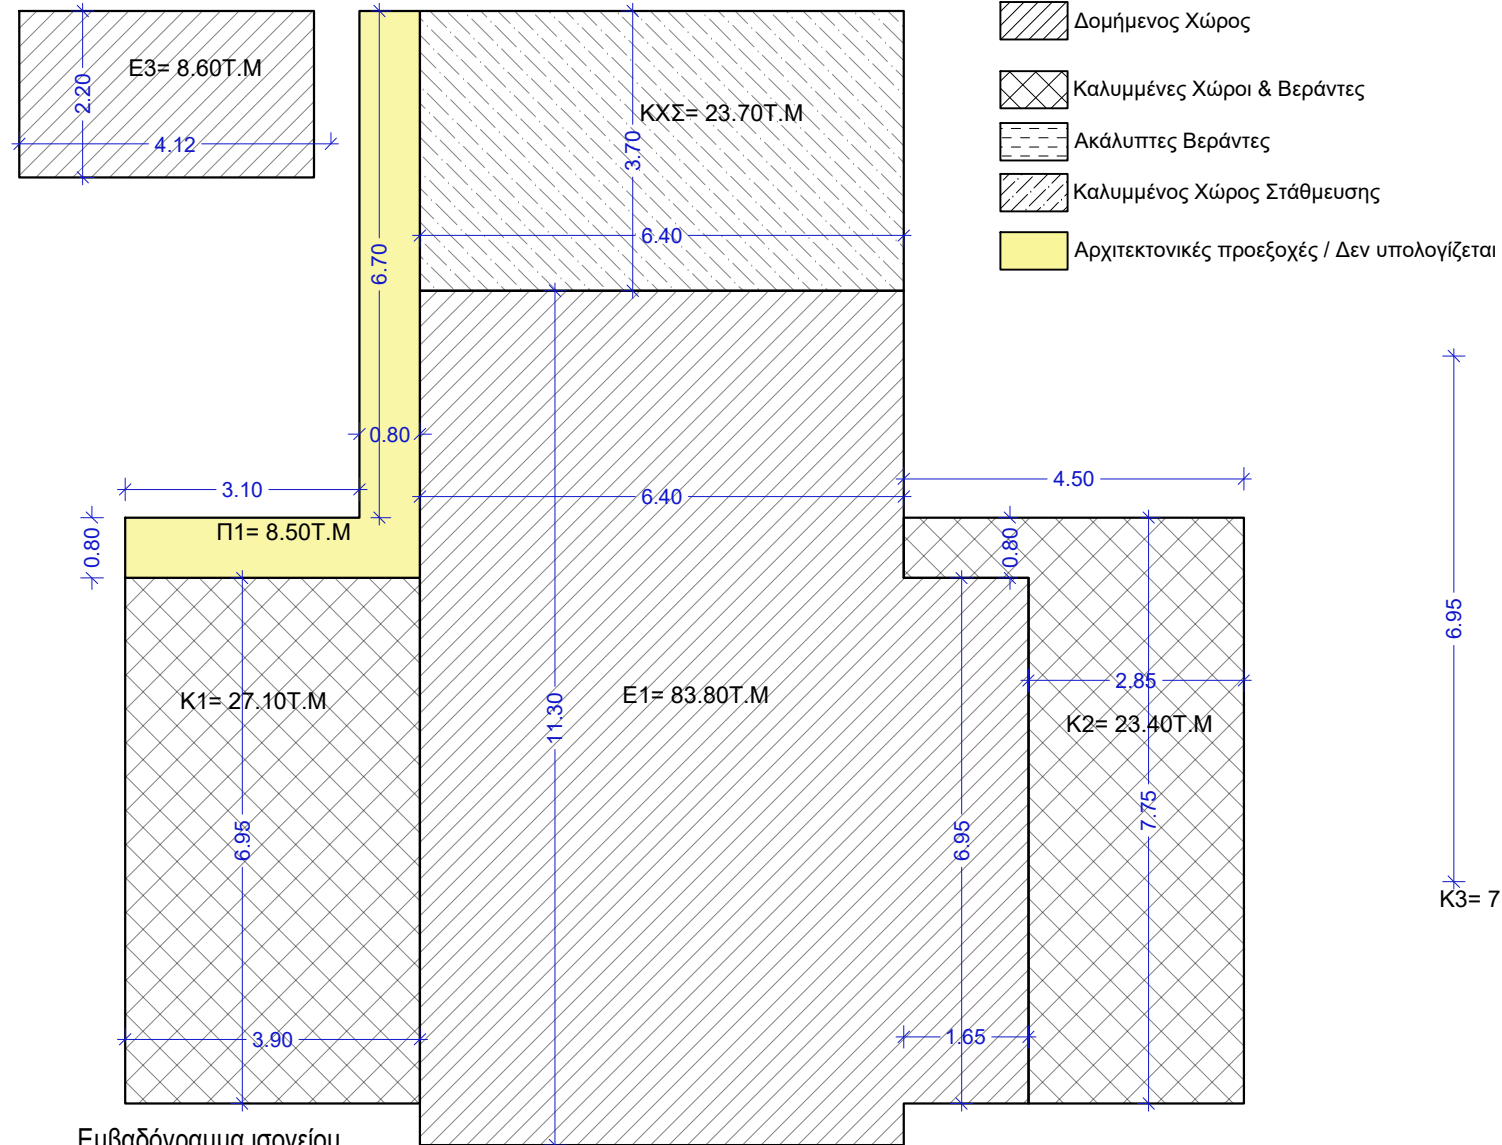

Εμβαδόγραμμα ισογείου
Κλίμακα 1:100

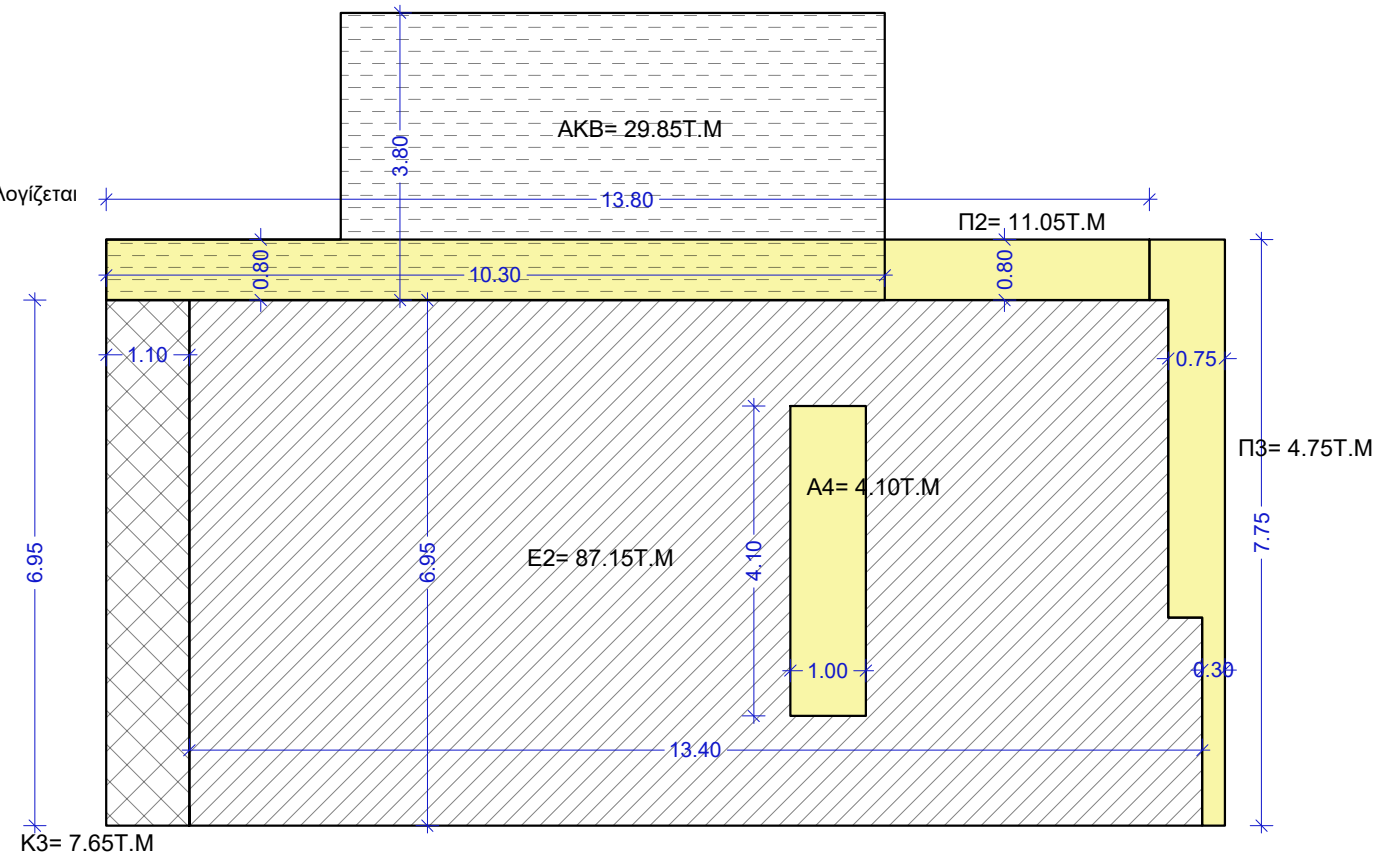

Εμβαδόγραμμα ορόφου
Κλίμακα 1:100

ΥΠΟΛΟΓΙΣΜΟΣ ΣΥΝΤΕΛΕΣΤΗ ΔΟΜΗΣΗΣ	
ΙΣΟΓΕΙΟ: Σύνολο: E1+E3+KXΣ+K1+K2+Π1 Καλυμμένοι χώροι & βεράντες: K1+K2 Υπέρβαση: 7,75T.M Δομήσιμο εμβαδόν Ισογείου: E1=83,80τ.μ	ΟΡΟΦΟΣ: Σύνολο: E2+AKB+K3+Π2+Π3+A4 Καλυμμένοι χώροι & βεράντες: K3=7,65 Δομήσιμο εμβαδόν ορόφου: E2=87,15τ.μ
Συντελεστής Δόμησης = $\frac{E1+υπέρβαση (12,35τ.μ)+E2+E3}{601,00} = \frac{83,80+7,75+87,15+8,60}{601,00} = \frac{187,30T.M}{601,00} = 31.16\%$	
ΥΠΟΛΟΓΙΣΜΟΣ ΠΟΣΟΣΤΟΥ ΚΑΛΥΨΗΣ	
ΣΥΝΟΛΟ = E1+E3+KXΣ+K1+K2	
ΠΚ = $\frac{E1+E3+KXΣ+K1+K2}{601,00} = \frac{83,80+8,60+23,70+27,10+23,40}{601,00} = \frac{166,60T.M}{601,00} = 27.72\%$	

Σημειώσεις:

Επαρχία : Λάρνακα
Δήμος /Κοινότητα : Λάρνακα, Βορόκληνη
Ενορία: -
Τοποθεσία:Γιαννης
Τεμάχιο :987
Φύλλο / Σχέδιο : 0/2-260-372
Τμήμα:3
Ζώνη :H2
Όροφοι :2
Ύψος : 8,30m
Δόμηση : 90 %
Κάλυψη : 50 %
Εμβαδόν τεμαχίου :601,00m²