



D_KAIMAKLIOTISTM

a r c h i t e c t s + d e s i g n e r s



project

1404 ODYSSEIA & ELIADA

www.dkaimakliotis.com

OFFICE 3 | DRAMAS 12 | ARADIPPOU | LARNACA | 7102

T: +357 24 251 380

F: +357 24 251 381

E: dk@dkaimakliotis.com
info@dkaimakliotis.com

notes

EGL

Existing Ground Level

ERL

Existing Road Level

EPL

Existing Pavement Level

PGL

Proposed Ground Level

PPL

Proposed Pavement Level

FFL

Finished Floor Level

SSL

Structural Slab Level

Drainage

D_KAIMAKLIOTIS™

architects+designers

By	Date	Description	Rev.
KC	21/12/2023	Πυροσβεστική - Διορθώσεις στο ισόγειο και υπόγειο(κλιμακοστάσιο)	01
KC	03/12/2024	ΑΗΚ - Προσθήκη Υποσταθμός ΑΗΚ	02
KC	13/02/2024	ΑΗΚ - Υποσταθμός ΑΗΚ αλλαγή θέσης	03
KC	19/03/2024	Χώρος πρασίνου αλλαγή	04
KC	29/04/2024	Έλεγχος στατικών και διορθώσεις	05
KC	15/05/2024	Αλλαγή διαρρύθμισης δωμάτων ΑΗΚ (μεγαλύτερο βάθος)	06

status

BUILDING PERMIT

drawn by

KC

checked by

DK

scale

@ A3

date

September 2024

RIBA STAGE: 4

drawing title

PHOTOGRAPHS

drawing no.

1404 AR K-01

revision

06

DISTRICT: LARNACA

MUNICIPALITY/COMMUNITY:
MUNICIPALITY OF ARADIPPOU

QUARTER: AGIOS FANOURIOS

LOCATION: TSIKKILERO

BLOCK/REGISTRATION NO.: 0/4303

SHEET/PLAN: 40/47E2

BLOCK: 05

PARCEL NUMBER: 2027

PARCEL AREA: 1956 m²


PLANNING ZONE: Kα5

DENSITY: 100%

COVERAGE: 50%

FLOORS: 3

HEIGHT: 13.5m

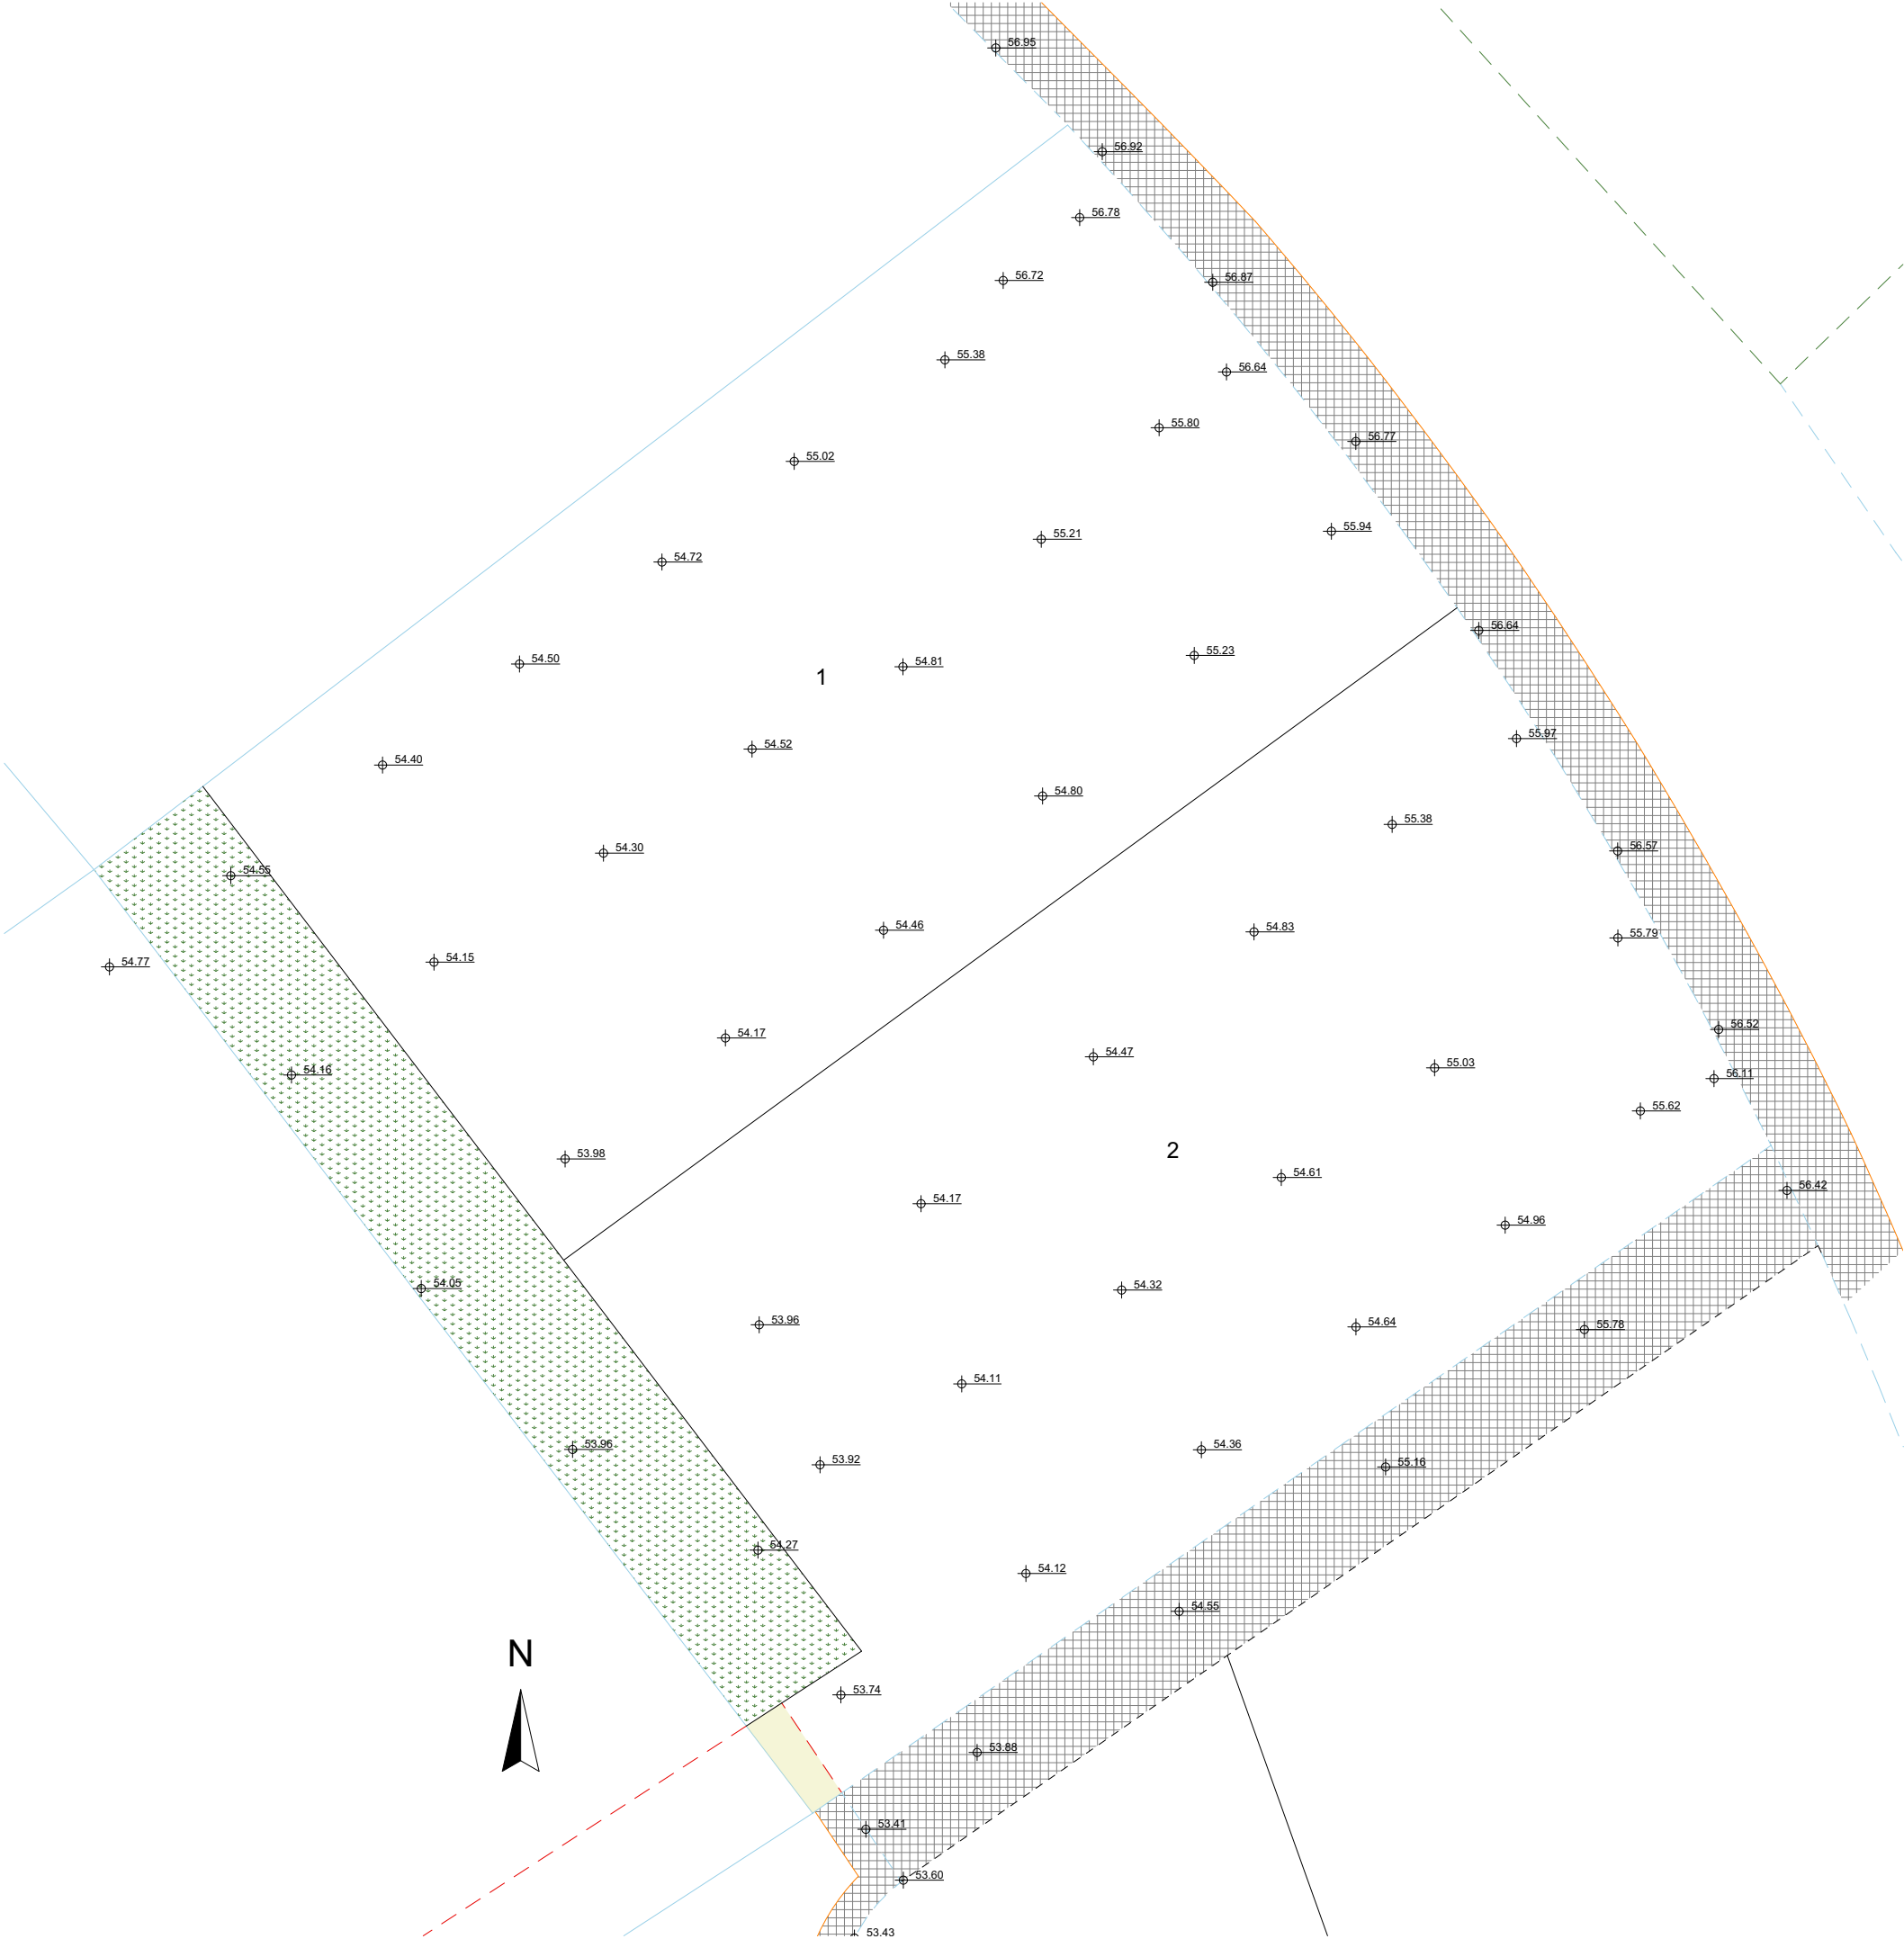

ΥΠΟΜΝΗΜΑ

- Εγγεγραμμένα σύνορα
- Προτεινόμενα σύνορα
- Προτεινόμενος δρόμος/πεζόδρομος
- Εγγεγραμμένος δρόμος/πεζόδρομος
- Γραμμή ρυμοτομίας
- Επηρεασμός ρυμοτομίας / οδικού δικτύου
- Επηρεασμός πρασίνου

project

1404 ODYSSEIA & ELIADA

www.dkaimakliotis.com

OFFICE 3 | DRAMAS 12 | ARADIPPOU |
LARNACA | 7102
T: +357 24 251 380 F: +357 24 251 381
E: dk@dkaimakliotis.com
info@dkaimakliotis.com

notes

- EGL Existing Ground Level
- ERL Existing Road Level
- EPL Existing Pavement Level
- PGL Proposed Ground Level
- PPL Proposed Pavement Level
- FFL Finished Floor Level
- SSL Structural Slab Level
- Drainage

D_KAIMAKLIOTISTM
architects+designers

By	Date	Description	Rev.
KC	21/12/2023	Πυροσβεστική - Διορθώσεις στο ισόγειο και υπόγειο(κλιμακοστάσιο)	01
KC	03/12/2024	ΑΗΚ - Προσθήκη Υποσταθμός ΑΗΚ	02
KC	13/02/2024	ΑΗΚ - Υποσταθμός ΑΗΚ αλλαγή θέσης	03
KC	19/03/2024	Χώρος πρασίνου αλλαγή	04
KC	29/04/2024	Έλεγχος στατικών και διορθώσεις	05
KC	15/05/2024	Αλλαγή διαρρύθμισης δωμάτων ΑΗΚ (μεγαλύτερο βάθος)	06


status	drawn by	checked by
BUILDING PERMIT	KC	DK
scale	date	
1:125, 1:250 @ A3	September 2024	

RIBA STAGE: 4

drawing title
TOPOGRAPHICAL SURVEY

drawing no.
1404 AR K-02

revision
06

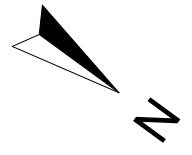

project

1404 ODYSSEIA & ELIADA

www.dkaimakliotis.com

OFFICE 3 | DRAMAS 12 | ARADIPPOU |
LARNACA | 7102

T: +357 24 251 380 F: +357 24 251 381

E: dk@dkaimakliotis.com
info@dkaimakliotis.com




D_KAIMAKLIOTIS
architects+designers

status	drawn by	checked by
CONSTRUCTION	KC	DK
scale	date	
1:100 @ A1	September 2024	

drawing title

BASEMENT

drawing no. **1404 AR K-03** revision **06**

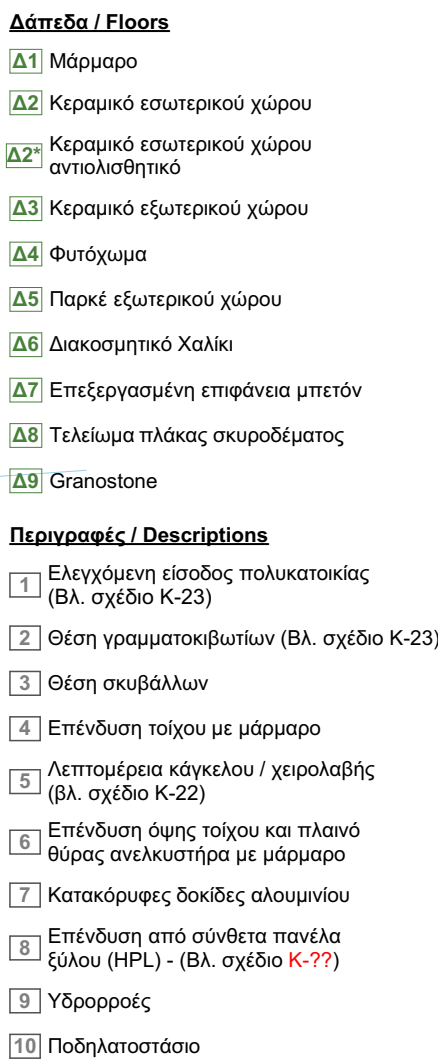

OFFICE 3 | DRAMAS 12 | ARADIPPOU |
LARNACA | 7102

T: +357 24 251 380 F: +357 24 251 381

E: dk@dkaimakliotis.com
info@dkaimakliotis.com

notes

-  **EGL**
Existing Ground Level
-  **ERL**
Existing Road Level
-  **EPL**
Existing Pavement Level
-  **PGL**
Proposed Ground Level
-  **PPL**
Proposed Pavement Level
-  **FFL**
Finished Floor Level
-  **SSL**
Structural Slab Level

Σημαντικές σημειώσεις / Important notes

By	Date	Description	Rev.
KC	21/12/2024	Πυροσβεστική - Διορθώσεις στο ισόγειο και υπόγειο (κλιμακοστάσιο)	01
KC	03/12/2024	ΑΗΚ - Προσθήκη Υποσταθμός ΑΗΚ	02
KC	13/02/2024	ΑΗΚ - Υποσταθμός ΑΗΚ αλλαγή θέσης	03
KC	19/03/2024	Χώρος πρασίوني αλλαγή	04
KC	29/04/2024	Έλεγχος στατικών και διορθώσεις	05
KC	15/05/2024	Αλλαγή διαρρύθμισης δωμάτων ΑΗΚ (μεγαλύτερο βάθος)	06


status	drawn by	checked by
CONSTRUCTION	KC	DK
scale	date	
1:100 @ A1	September 2024	

RIBA STAGE: 4

drawing title

GROUND FLOOR

drawing no. **1404 AR K-04** revision **06**

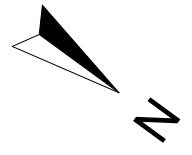

- Ψευδοφωρί από άνδρα/τη γυμναστική
 πάχος 12mm στρώσεων σε μεταλλικό
 σκελετό αναρτημένη από την πλάκα. Η
 τελική επίστρωση της ψευδοφωρίας θα
 τοποθετηθεί 30 εκ. κάτω από την πλάκα.
- Legend:**
-  **EGL**
Existing Ground Level
 -  **ERL**
Existing Road Level
 -  **EPL**
Existing Pavement Level
 -  **PGL**
Proposed Ground Level
 -  **PPL**
Proposed Pavement Level
 -  **FFL**
Finished Floor Level
 -  **SLL**
Structural Slab Level
- Σημαντικές σημειώσεις / Important notes**
- Σε όλους τους χώρους υπερχείλις τα πλάκας στους τοίχους δεν θα τοποθετούνται με λείψανα ούλων θα κόβονται σε 45 μοίρες (45°).
 - Όλα τα στρώματα βερνίκι και οφρές θα κατασκευάζονται από επολιμενικό συγκολλητικό με θα τοποθετηθεί κατωτά 2cm με τσιρόφι.

notes

EGL
Existing Ground Level

ERL
Existing Road Level

EPL
Existing Pavement Level

PGL
Proposed Ground Level

PPL
Proposed Pavement Level

FFL
Finished Floor Level

SSL
Structural Slab Level

Σημαντικές σημειώσεις / Important notes

* Όλα τα στήθια βεραντών και οροφής θα κατασκευαστούν από οπλισμένο σκυρόδεμα και θα τοποθετηθεί κατάρτι 2cm με προσέγγιση.

D_KAIMAKLIOTIS
architects + designers

status	drawn by	checked by
CONSTRUCTION	KC	DK
scale	date	
1:100 @ A1	September 2024	

drawing no. **1404 AR K-05** revision **06**

1. Ελεγχόμενη είσοδος πολυκατοικίας (Βλ. σχέδιο K-23)
2. Θάση γραμματειακωβιτων (Βλ. σχέδιο K-23)
3. Θάση σκαβόλλων
4. Επένδυση τοίχου με μάρμαρο
5. Λεπτομέρεια κάγκελου / χειρολαβής (βλ. σχέδιο K-22)
6. Επένδυση όλης τοίχου και πλανό θύρας ανελκυστήρα με μάρμαρο
7. Κατακόρυφες δοκίδες αλουμινίου
8. Επένδυση από σύνθετα πάνελα έξολου (HPL) - (Βλ. σχέδιο K-??)
9. Υδρορροές
10. Ποδηλαστάσιο

Ψευδοροφή από άνθυγηρη γυψοσανίδα πάχους 12mm στερεωμένη σε μεταλλικό σκελετό αναρτημένο από την πλάκα. Η τελική επιφάνεια της ψευδοροφής θα τοποθετηθεί 30 εκ. κάτω από την πλάκα



- A2** Κεραμικό εσωτερικού χώρου
- A2*** Κεραμικό εσωτερικού χώρου αντλιοσθητικό
- A3** Κεραμικό εξωτερικού χώρου
- A4** Φυτόχωμα
- A5** Παρκέ εξωτερικού χώρου
- A6** Διακοσμητική Χαλίκι
- A7** Επεξεργασμένη επιφάνεια μ
- A8** Τελείωμα πλάκας σκυροδέμα
- A9** Granostone

1. Ελεγχόμενη είσοδος πολυκατοικίας (Βλ. σχέδιο Κ-23)
2. Θάση γραμματειακωβιτων (Βλ. σχέδιο Κ-23)
3. Θάση σκαβόλλων
4. Επένδυση τοίχου με μάρμαρο
5. Λεπτομέρεια κάγκελου / χειρολαβής (βλ. σχέδιο Κ-22)
6. Επένδυση όψεως τοίχου και πλανό θύρας ανελκυστήρα με μάρμαρο
7. Κατακόρυφες δοκίδες αλουμινίου
8. Επένδυση από σύνθετα πάνελα έξολου (HPL) - (Βλ. σχέδιο Κ-??)
9. Υδρορροές
10. Ποδηλαστάσιο

Ψευδοροφή από άνθυγηρη γυψοσανίδα πάχους 12mm στερεωμένη σε μεταλλικό σκελετό αναρτημένο από την πλάκα. Η τελική επιφάνεια της ψευδοροφής θα τοποθετηθεί 30 εκ. κάτω από την πλάκα

Σημαντικές σημειώσεις / Important notes

* Σε όλους τους χώρους υγιεινής τα πλακάκια στους τοίχους δεν θα τοποθετούνται με λαμάκια αλλά θα κόβονται σε 45 μοίρες (45°).

** Όλα τα στηθαία βεραντών και οροφής θα κατασκευαστούν από οπλισμένο σκυρόδεμα και θα τοποθετηθεί καπάκι 2cm με προεξοχή.

- 1 Ελεγχόμενη είσοδος πολυκατοικίας (Βλ. σχέδιο K-23)
- 2 Θάλα γραμματειακών υπηρεσιών (Βλ. σχέδιο K-23)
- 3 Θάλα σκαφών
- 4 Επένδυση τοίχου με μάρμαρο
- 5 Λεπτομέρεια κάγκελου / χειρολαβής (βλ. σχέδιο K-22)
- 6 Επένδυση όψεως τοίχου και πλανό θύρας ανελκυστήρα με μάρμαρο
- 7 Κατακόρυφες δοκίδες αλουμινίου
- 8 Επένδυση από σύνθετα πάνελ α-ξύλου (HPL) - (Βλ. σχέδιο K-??)
- 9 Υδρορροές
- 10 Ποδηλαστάσιο

Ψευδοροφή από ανθυγρά γυψοσανίδα πάχους 12mm στερεωμένη σε μεταλλικό σκελετό αναρτημένο από την πλάκα. Η τελική επιφάνεια της ψευδοροφής θα τοποθετηθεί 30 εκ. κάτω από την πλάκα.

Σημαντικές σημειώσεις / Important notes

* Σε όλους τους χώρους υγιεινής τα πλακάκια στους τοίχους δεν θα τοποθετούνται με λαμάκια αλλά θα κόβονται σε 45 μοίρες (45°).

** Όλα τα στηθαία βεραντών και οροφής θα κατασκευαστούν από σπλισμένο σκυρόδεμα και θα τοποθετηθεί καπάκι 2cm με προεξοχή.

y	Date	Description	Rev.
C	21/12/2023	Πυροσβεστική - Διορθώσεις στο ισόγειο και υπόγειο(κλιμακοστάσιο)	01
C	03/12/2024	ΑΗΚ - Προσθήκη Υποσταθμός ΑΗΚ	02
C	13/02/2024	ΑΗΚ - Υποσταθμός ΑΗΚ αλλαγή θέσης	03
C	19/03/2024	Χώρος πρασίνο αλλαγή	04
C	29/04/2024	Έλεγχος στατικών και διορθώσεις	05
C	15/05/2024	Αλλαγή διαρρύθμισης δωμάτων ΑΗΚ (μεγαλύτερο βάθος)	06

status	drawn by	checked by
CONSTRUCTION	KC	DK
scale	date	
1:100 @ A1	September 2024	



drawing no. **1404 AR K-08** revision **06**

status	drawn by	checked by
CONSTRUCTION	KC	DK
scale	date	
1:100 @ A1	September 2024	

drawing title

SECTIONS

drawing no. **1404 AR K-10** revision **06**

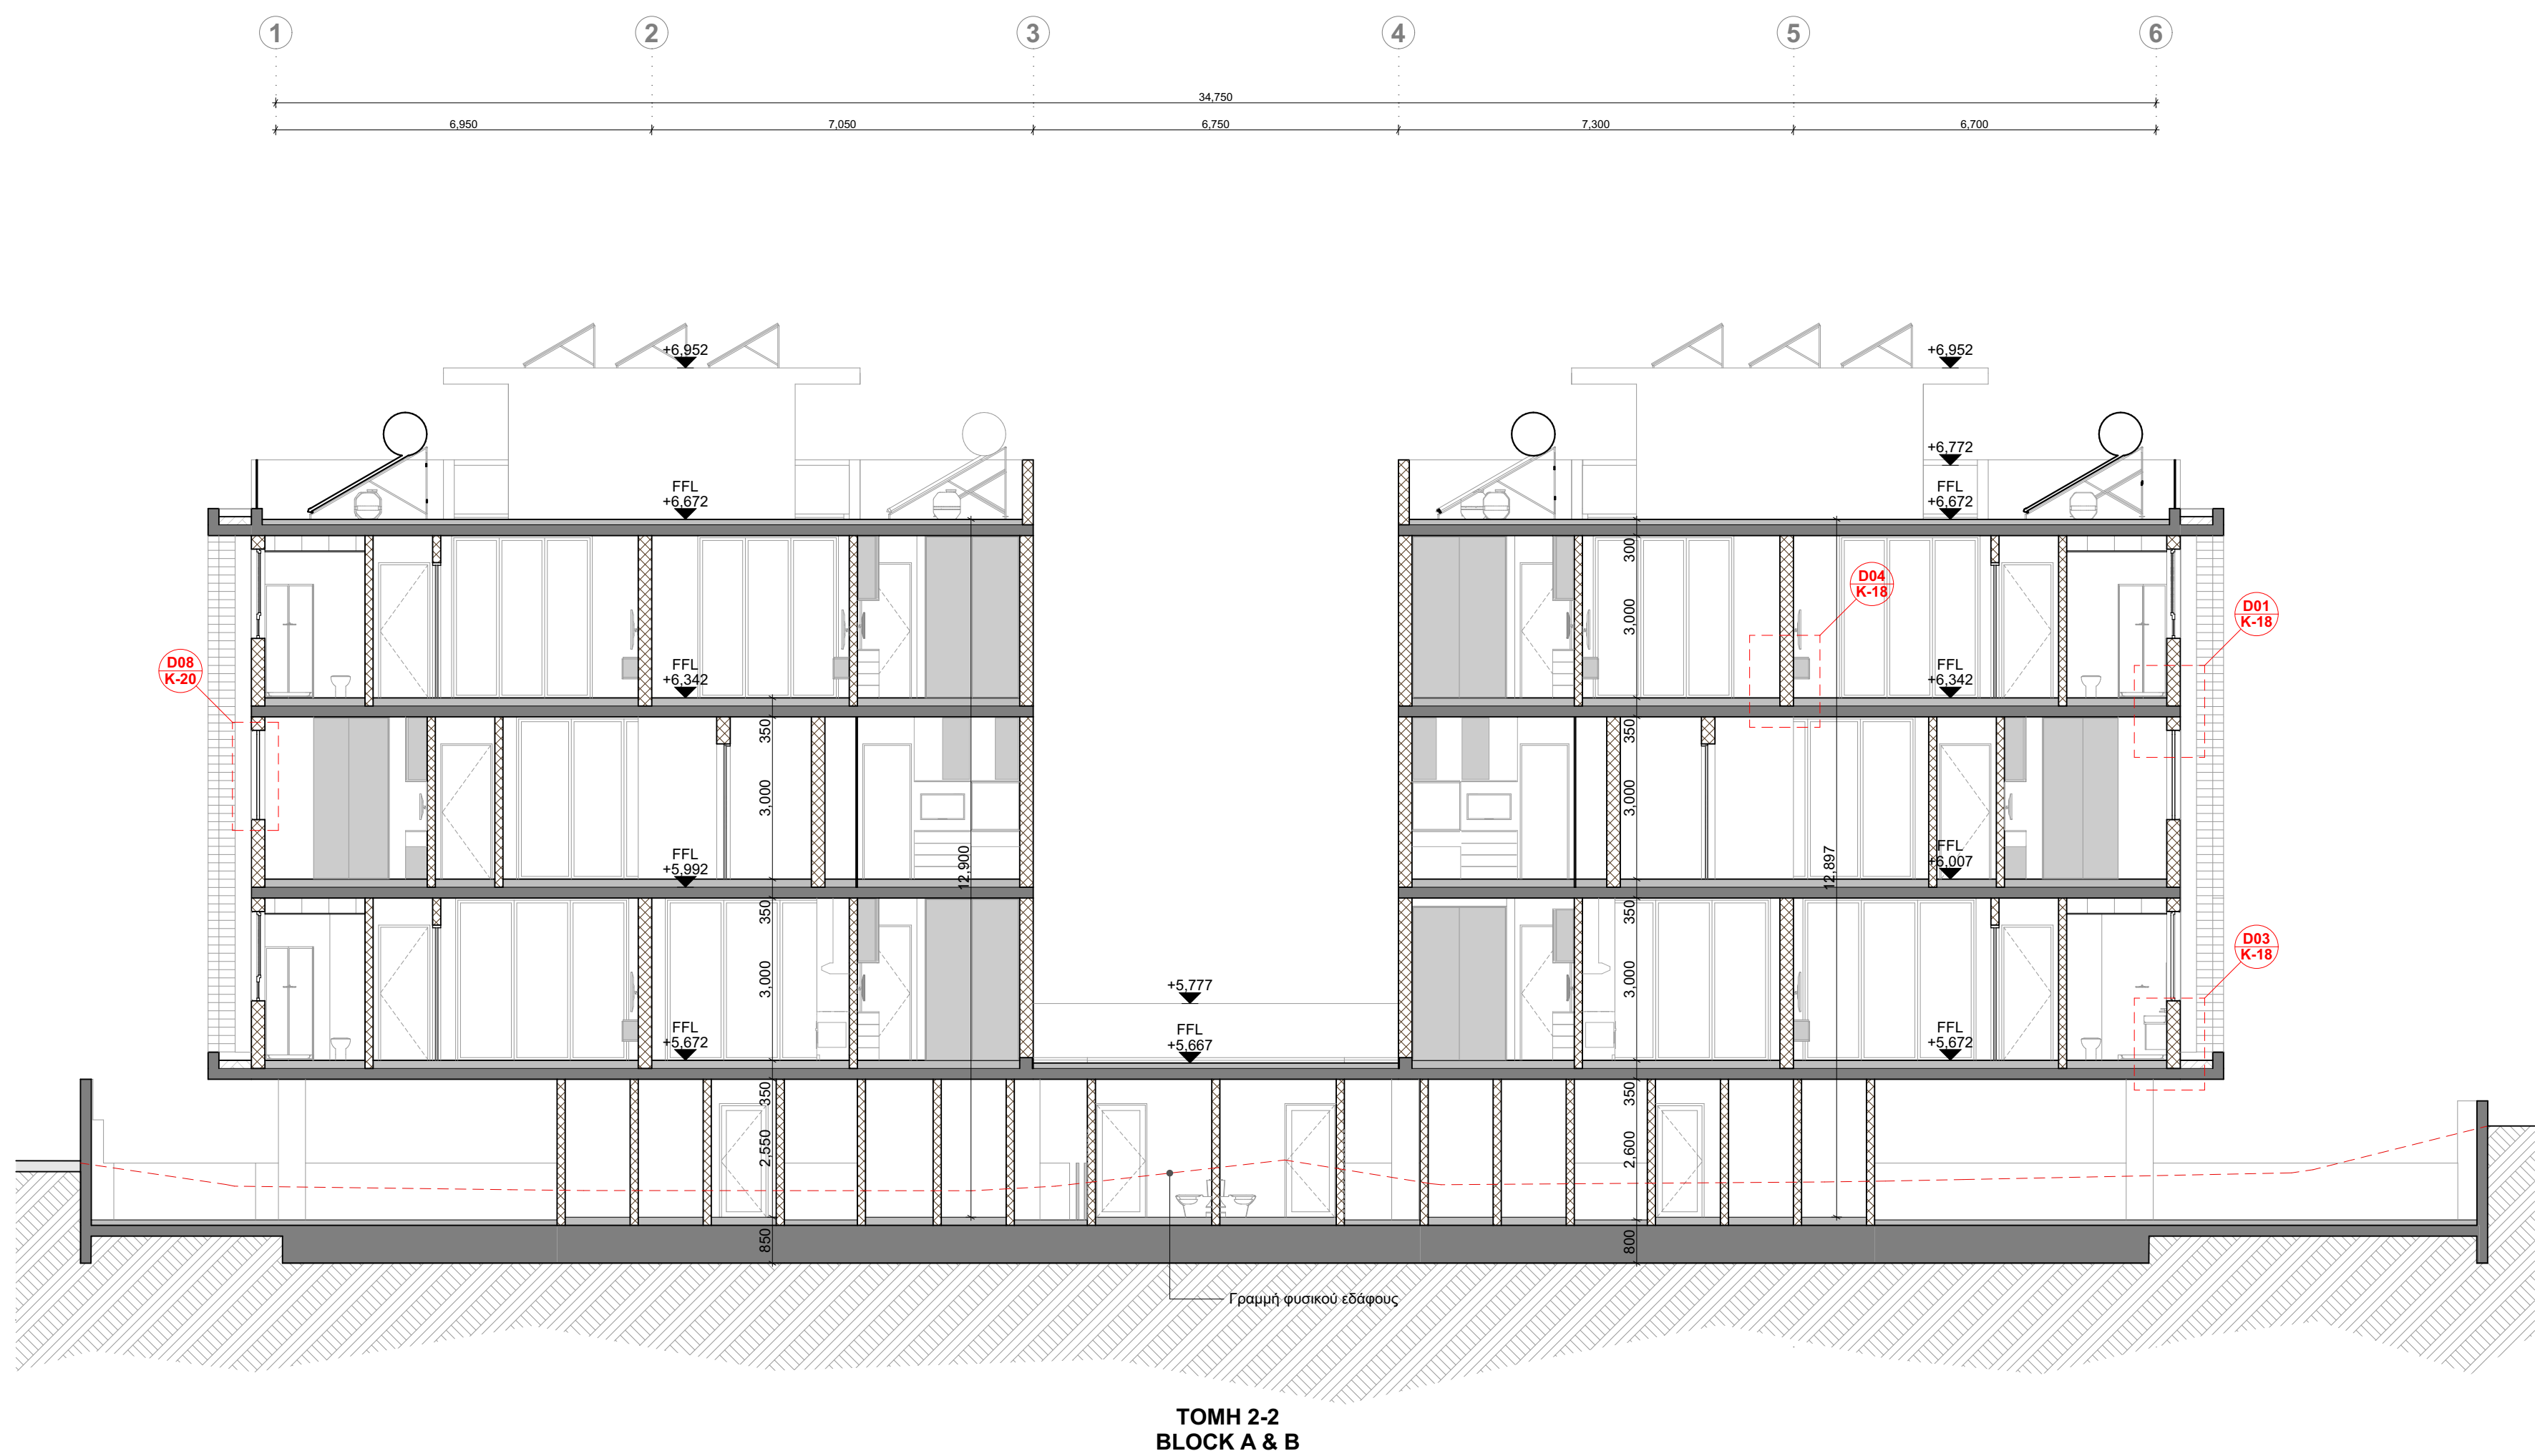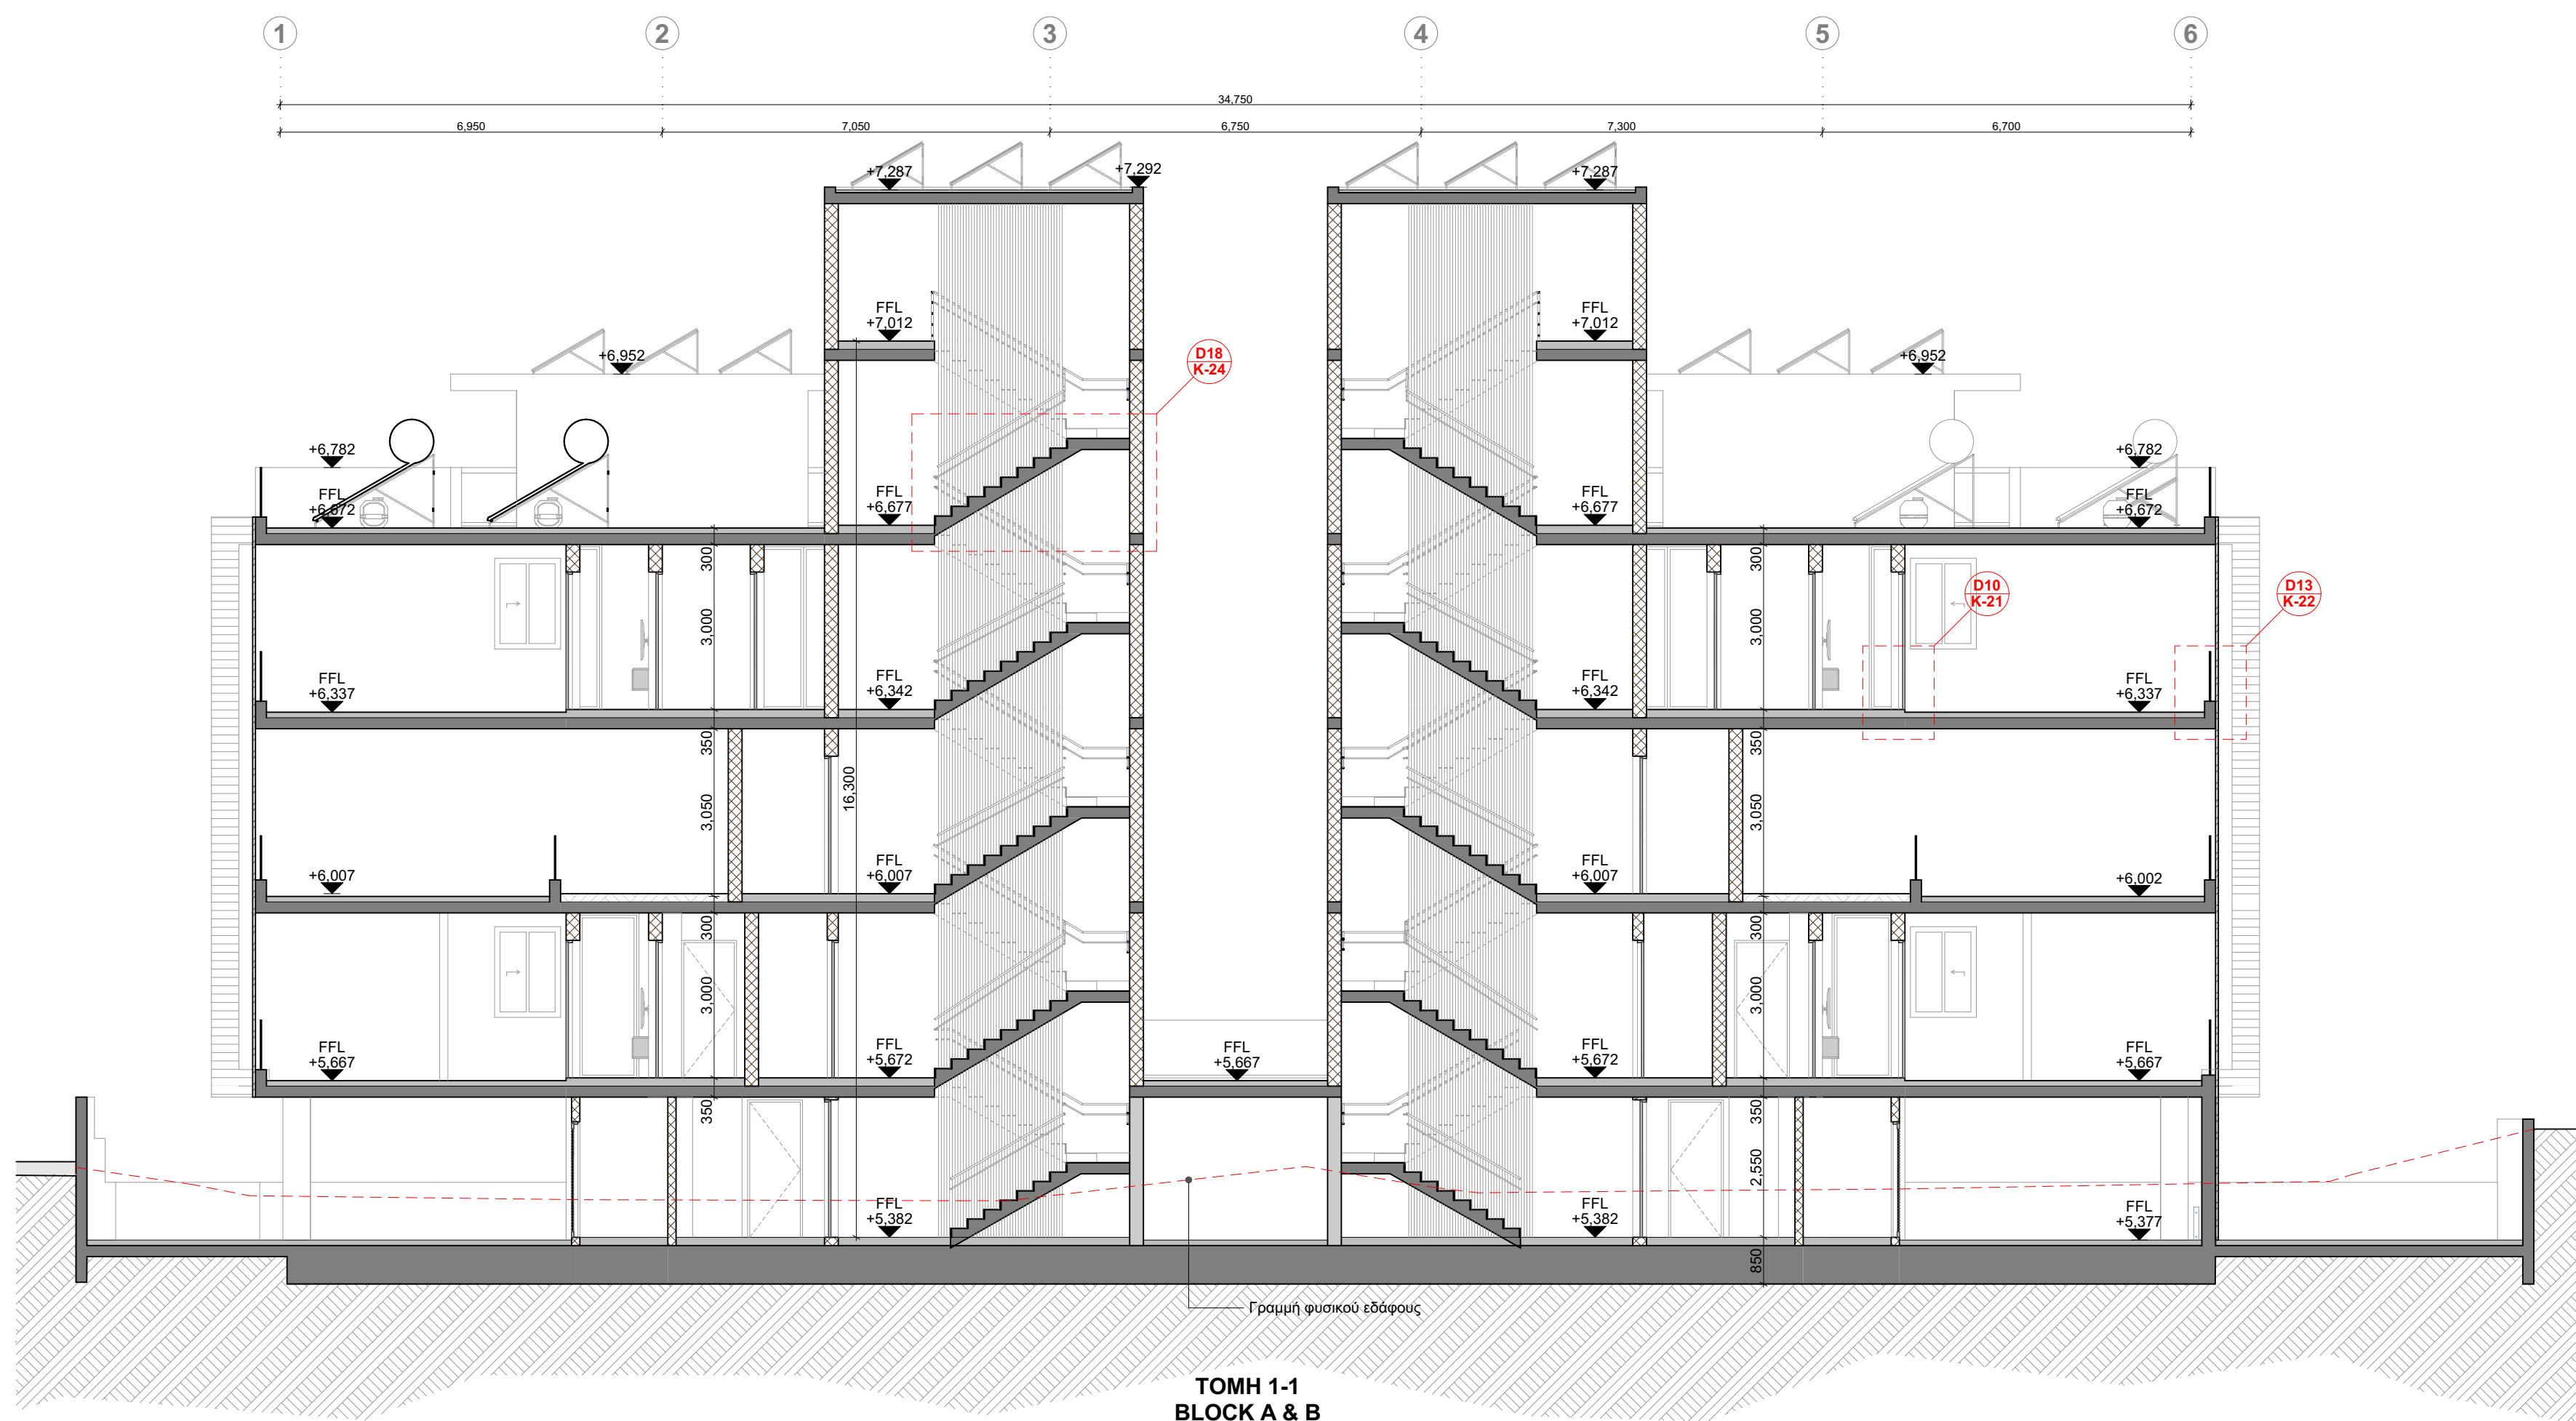

notes

- EGL Existing Ground Level
- ERL Existing Road Level
- EPL Existing Pavement Level
- PGL Proposed Ground Level
- PPL Proposed Pavement Level
- FFL Finished Floor Level
- SSL Structural Slab Level

Σημαντικές σημειώσεις / Important notes


* Σε όλους τους χώρους υγιεινής τα πλακάκια στους τοίχους δεν θα τοποθετούνται με λαμαρίνα αλλά θα κόβονται σε 45 μοίρες (45°).

** Όλα τα στηθιά βερανιών και οροφής θα κατασκευαστούν από σπηλαιμένο σκυρόδεμα και θα τοποθετηθεί κατάκη 2cm με προεξοχή.

D_KAIMAKLIOTIS
architects+designers



TOMH 3-3
BLOCK A

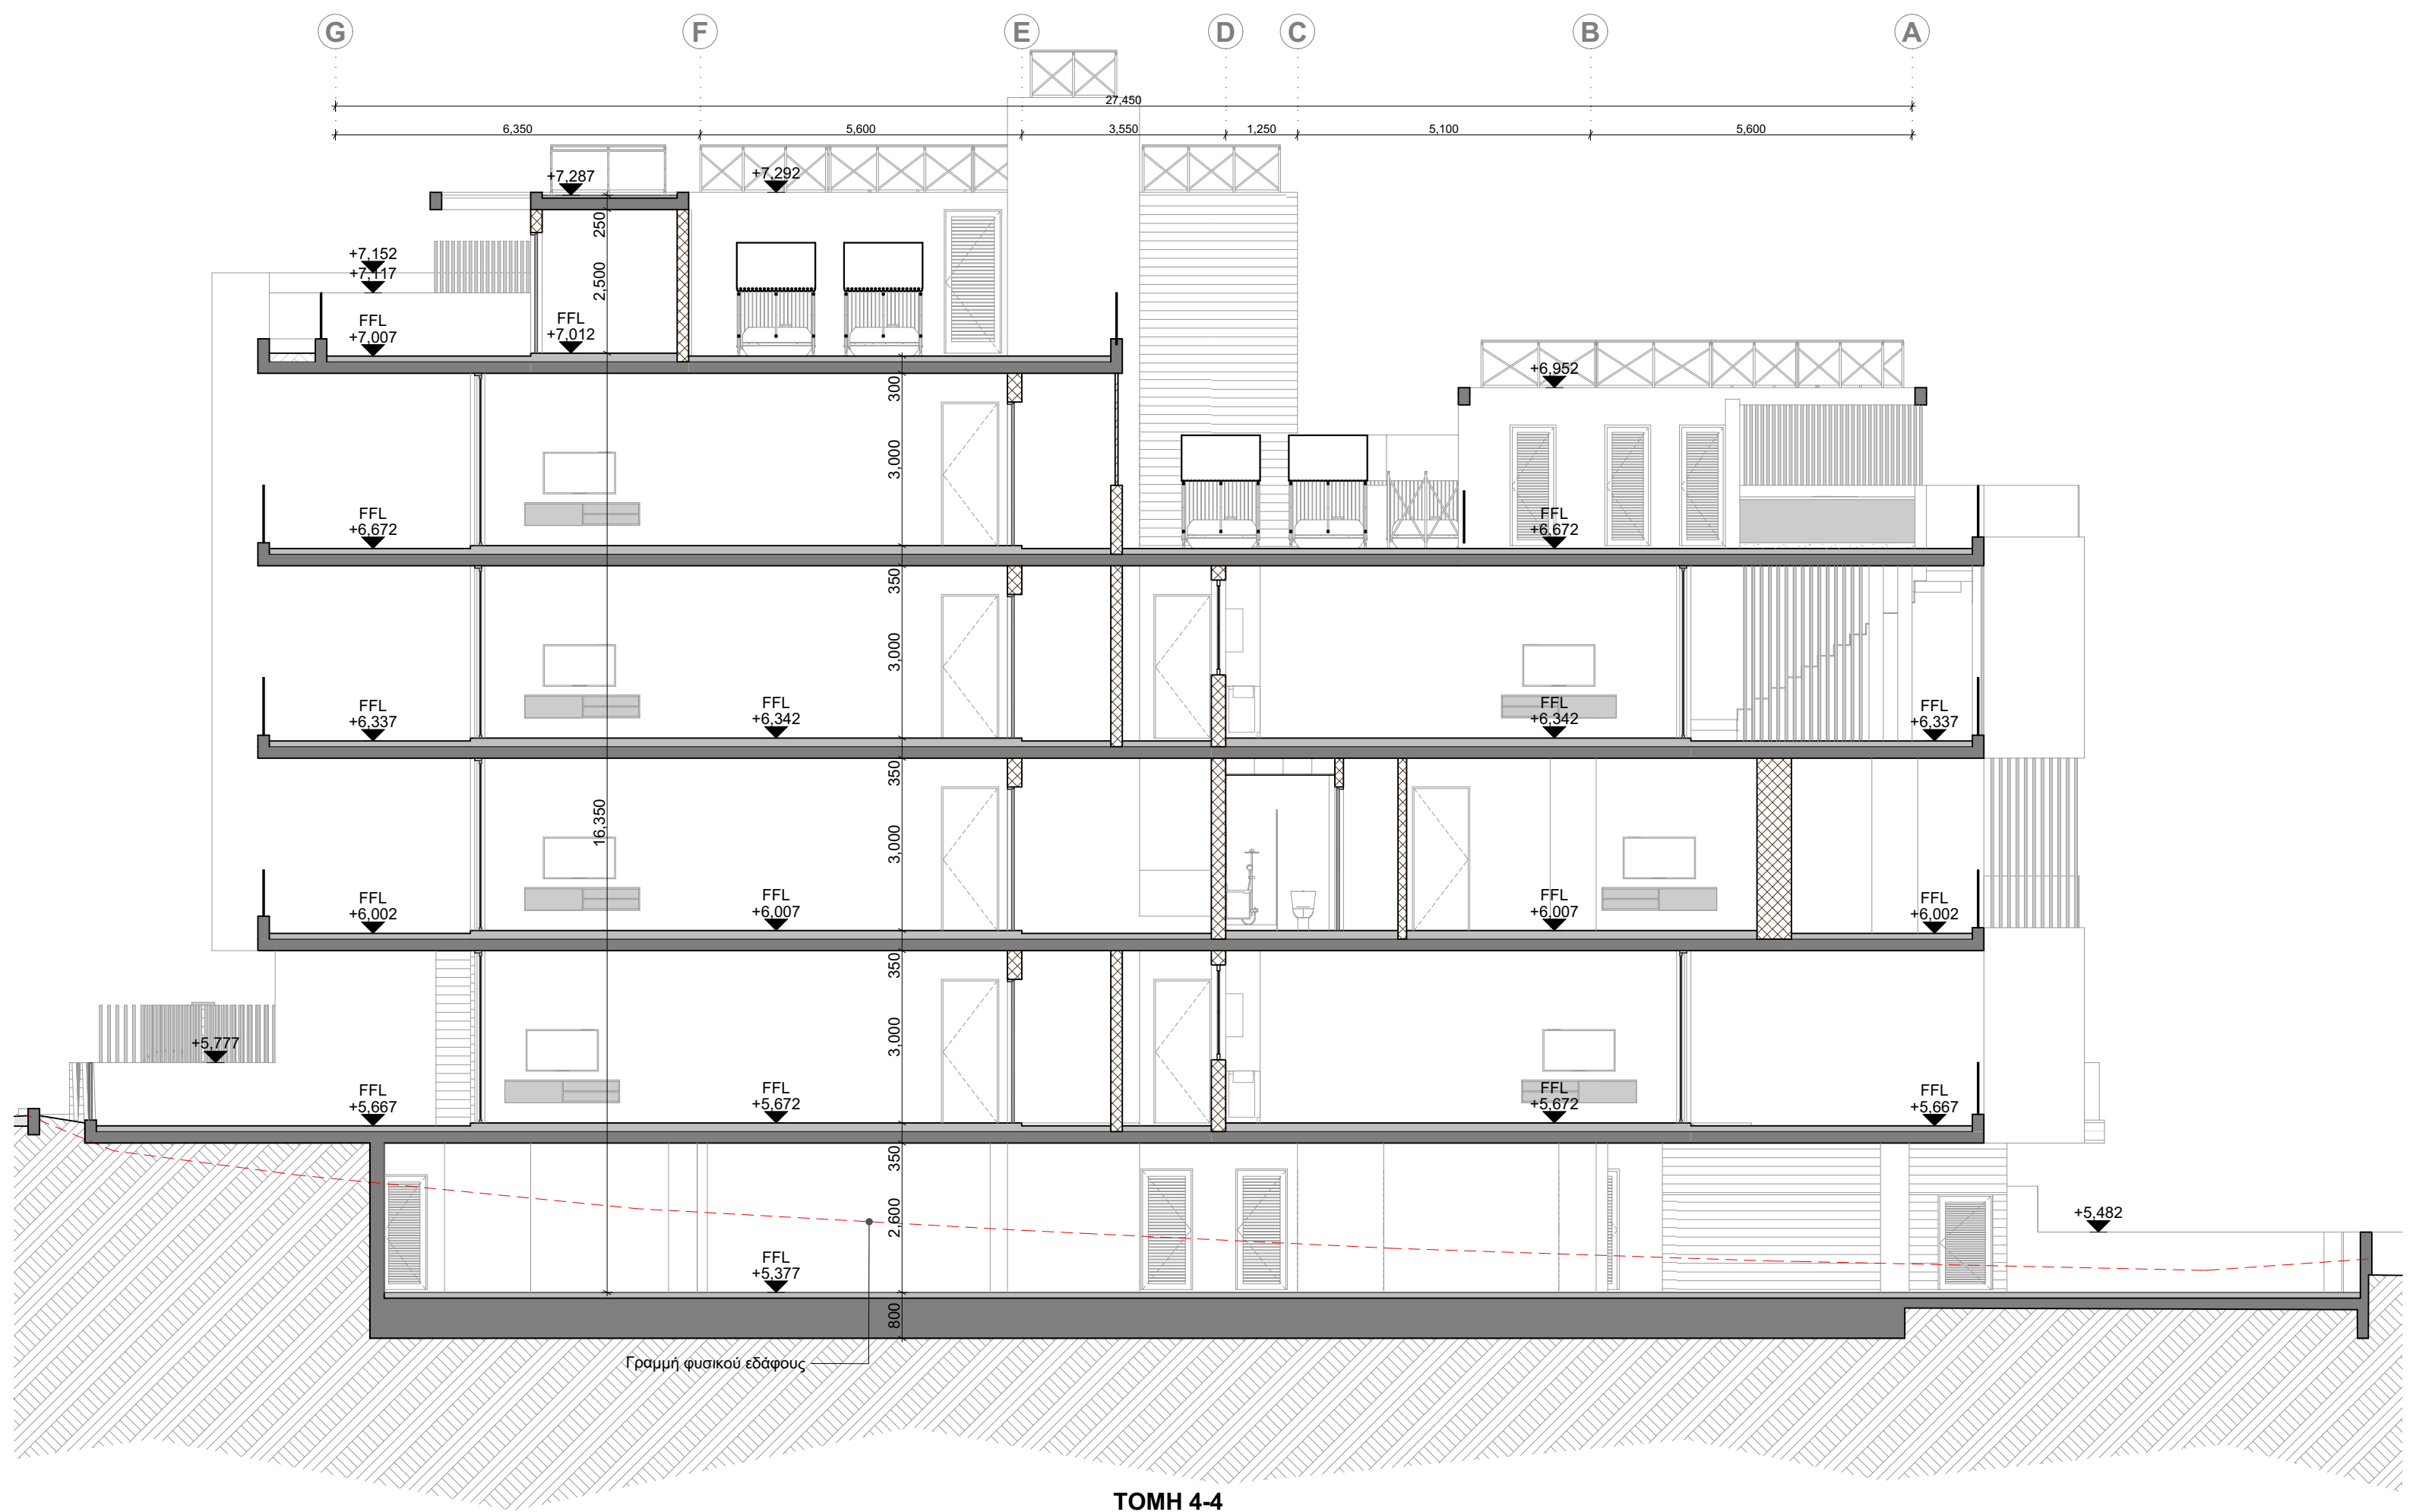

TOMH 4-4
BLOCK B

By	Date	Description	Rev.
KC	21/12/2023	Πυροσβεστική - Διορθώσεις στο ισόγειο και υπόγειο(κλιμακοστάσιο)	01
KC	03/12/2024	ΑΗΚ - Προσθήκη Υποσταθμός ΑΗΚ	02
KC	13/02/2024	ΑΗΚ - Υποσταθμός ΑΗΚ αλλαγή θέσης	03
KC	19/03/2024	Χώρος πρασίνου αλλαγή	04
KC	29/04/2024	Έλεγχος στατικών και διορθώσεις	05
KC	15/05/2024	Αλλαγή διαρρύθμισης δωμάτων ΑΗΚ (μεγαλύτερο βάθος)	06

status	drawn by	checked by
CONSTRUCTION	KC	DK
scale	date	
1:100 @ A1	September 2024	

RIBA STAGE: 4

drawing title
SECTIONS

drawing no.
1404 AR K-11

revision
06






status	drawn by	checked by
CONSTRUCTION	KC	DK
scale	date	
1:100 @ A1	September 2024	

drawing title


ELEVATIONS

drawing no. **1404 AR K-14** revision **06**




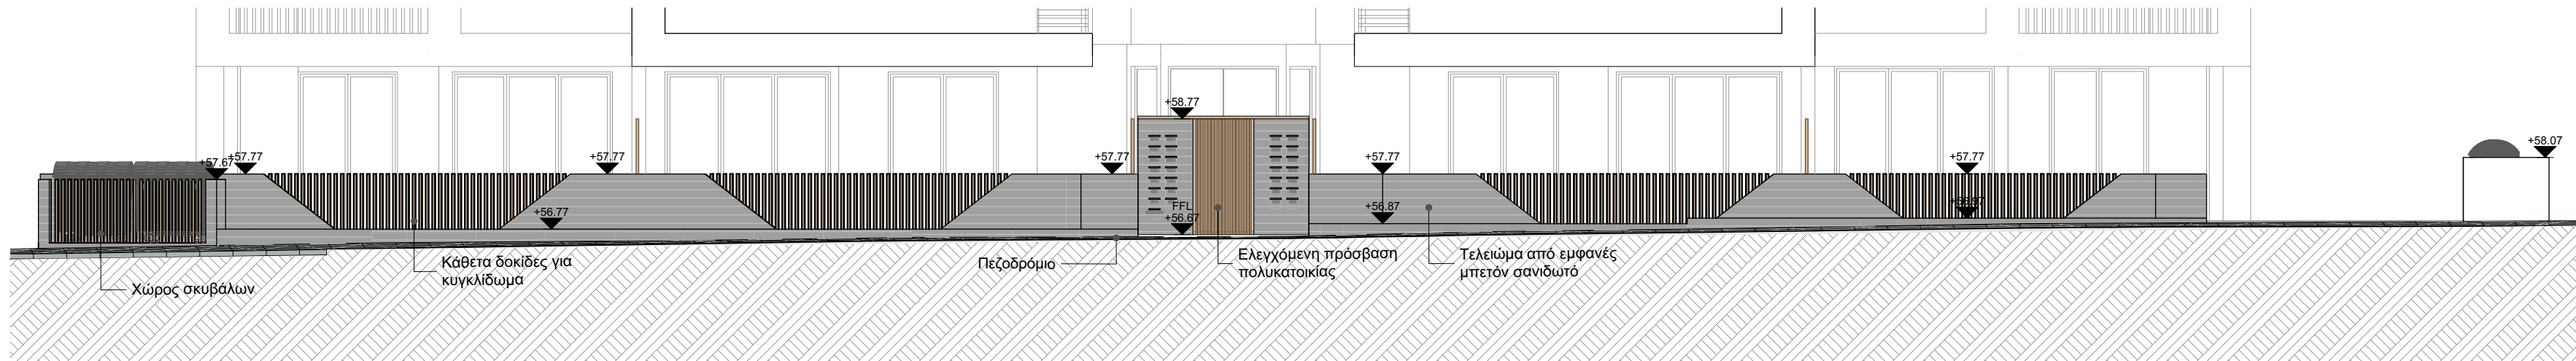


F01 - ANATOLIKH OΨH

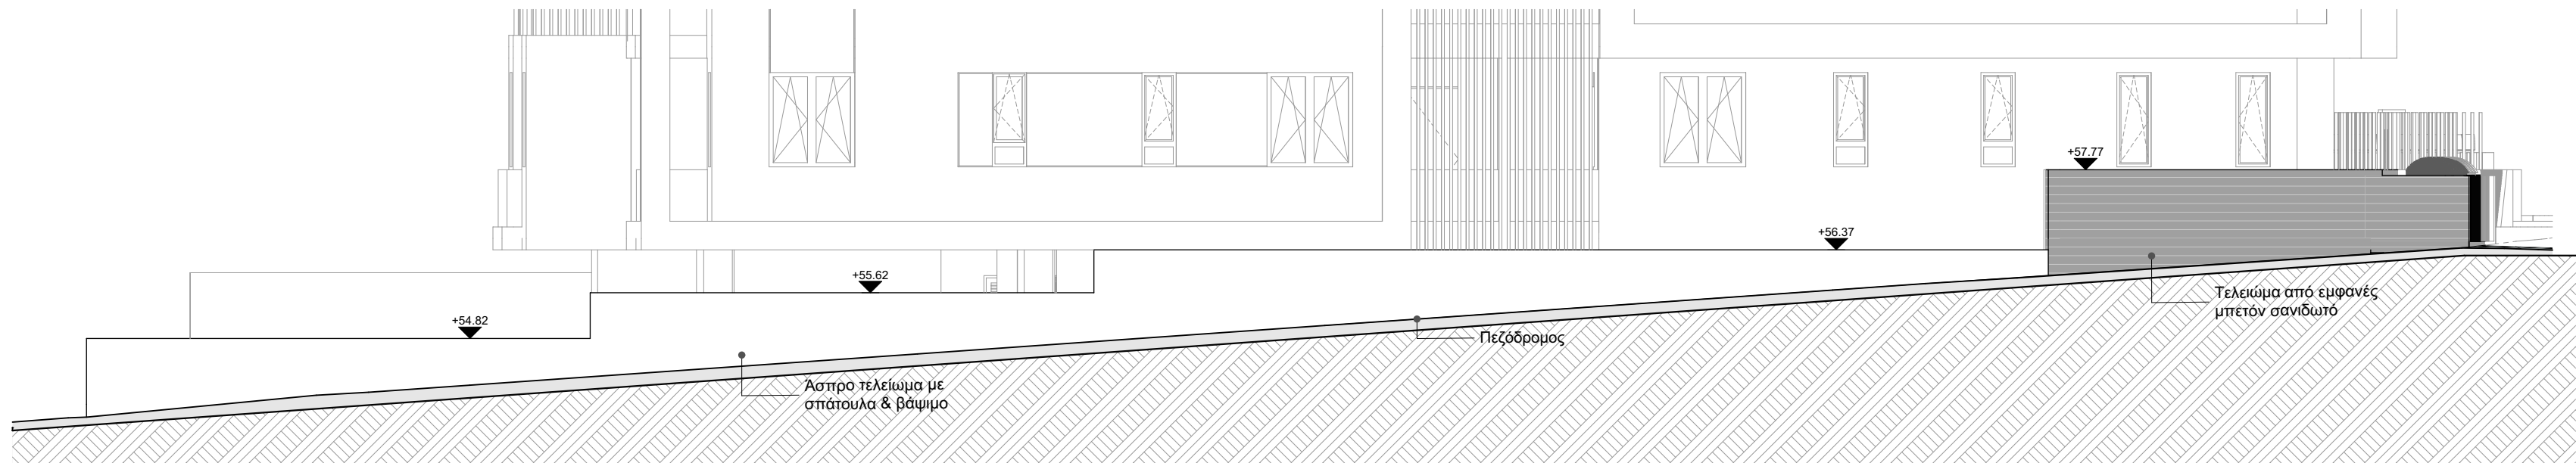

F02 - NOTIA OΨH

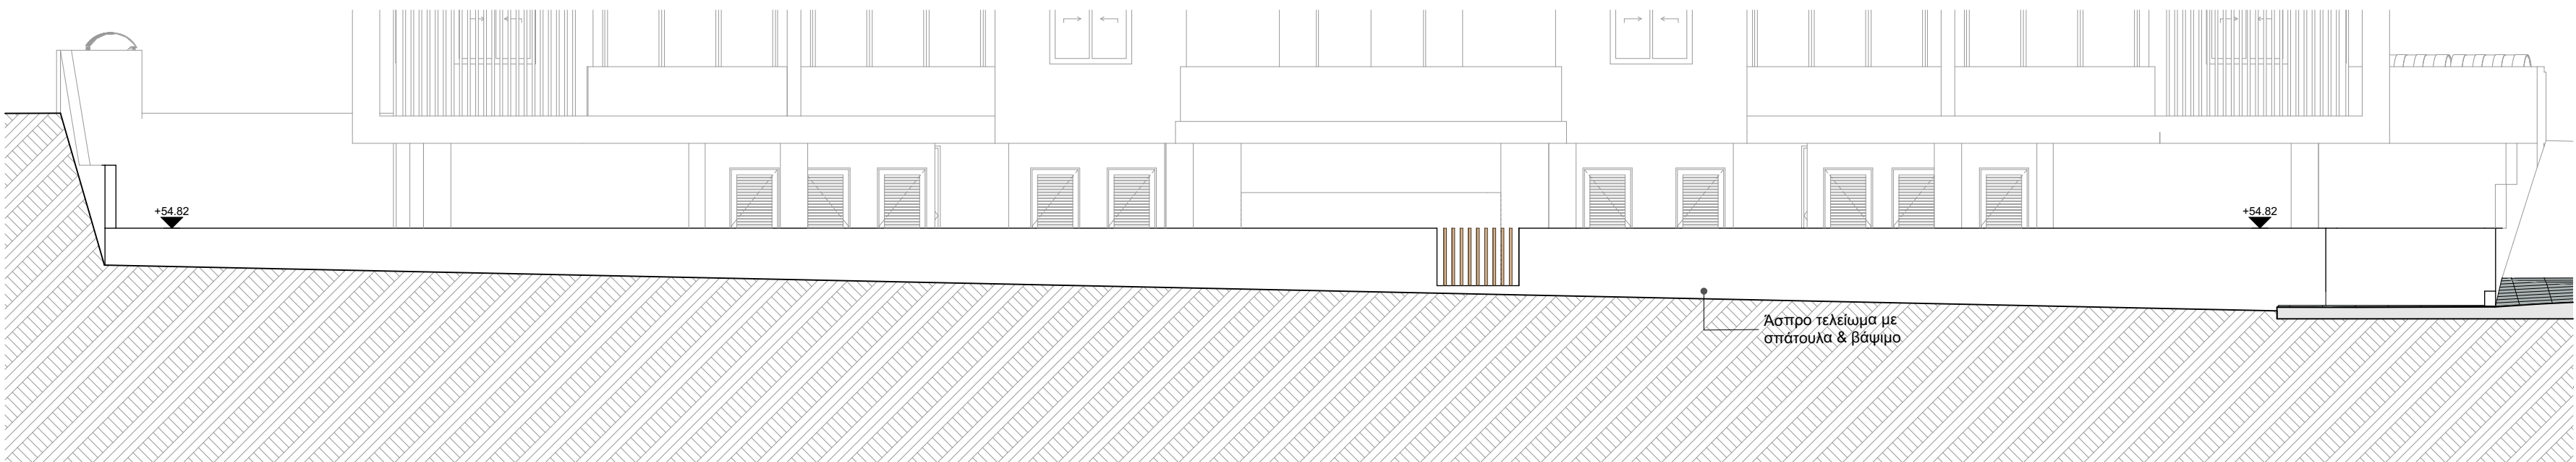

F03 - ΔΥΤΙΚΗ OΨΗ

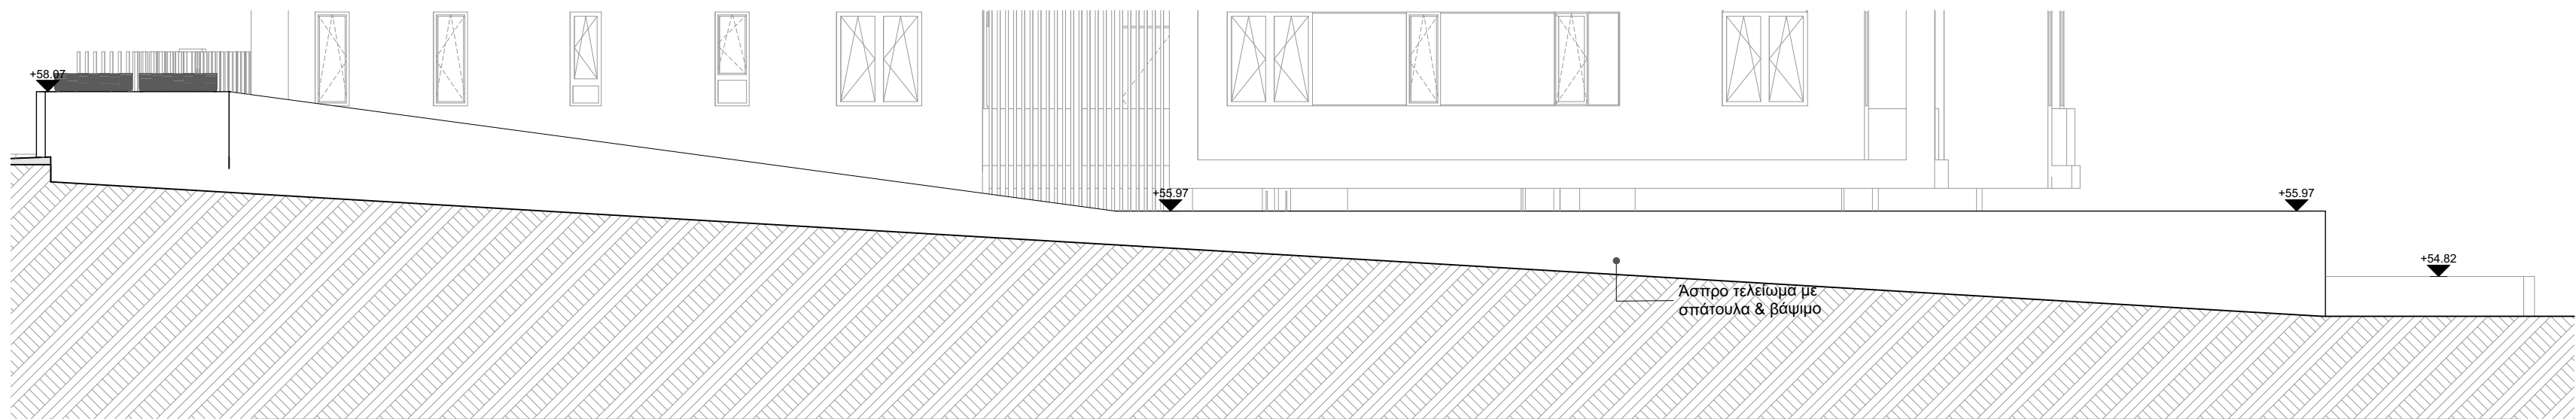

F04 -ΒΟΡΕΙΑ OΨΗ

project

1404 ODYSSEIA & ELIADA

www.dkaimakliotis.com

OFFICE 3 | DRAMAS 12 | ARADIPPOU |
LARNACA | 7102

T: +357 24 251 380

F: +357 24 251 381

E: dk@dkaimakliotis.com
info@dkaimakliotis.com

notes

EGL

Existing Ground Level

ERL

Existing Road Level

EPL

Existing Pavement Level

PGL

Proposed Ground Level

PPL

Proposed Pavement Level

FFL

Finished Floor Level

SSL

Structural Slab Level

Σημαντικές σημειώσεις / Important notes

* Σε όλους τους χώρους υγιεινής τα πλακάκια στους τοίχους δεν θα τοποθετούνται με λαμάκια αλλά θα κόβονται σε 45 μοίρες (45').

** Όλα τα στηθάια βεραντινών και οροφής θα κατασκευαστούν από σπλημένο σκυρόδεμα και θα τοποθετηθεί κατάκη 2cm με προεξέχνη.

D_KAIMAKLIOTIS

architects+designers

By	Date	Description	Rev.
KC	21/12/2023	Πυροσβεστική - Διορθώσεις στο ισόγειο και υπόγειο(κλιμακοστάσιο)	01
KC	03/12/2024	ΑΗΚ - Προσθήκη Υποσταθμός ΑΗΚ	02
KC	13/02/2024	ΑΗΚ - Υποσταθμός ΑΗΚ αλλαγή θέσης	03
KC	19/03/2024	Χώρος πρασίνου αλλαγή	04
KC	29/04/2024	Έλεγχος στατικών και διορθώσεις	05
KC	15/05/2024	Αλλαγή διαρρύθμισης δωμάτων ΑΗΚ (μεγαλύτερο βάθος)	06

status

CONSTRUCTION

drawn by

KC

checked by

DK

scale

1:100 @ A1

date

September 2024

RIBA STAGE: 4

drawing title


FENCING WALLS

drawing no.

1404 AR K-15

revision

06

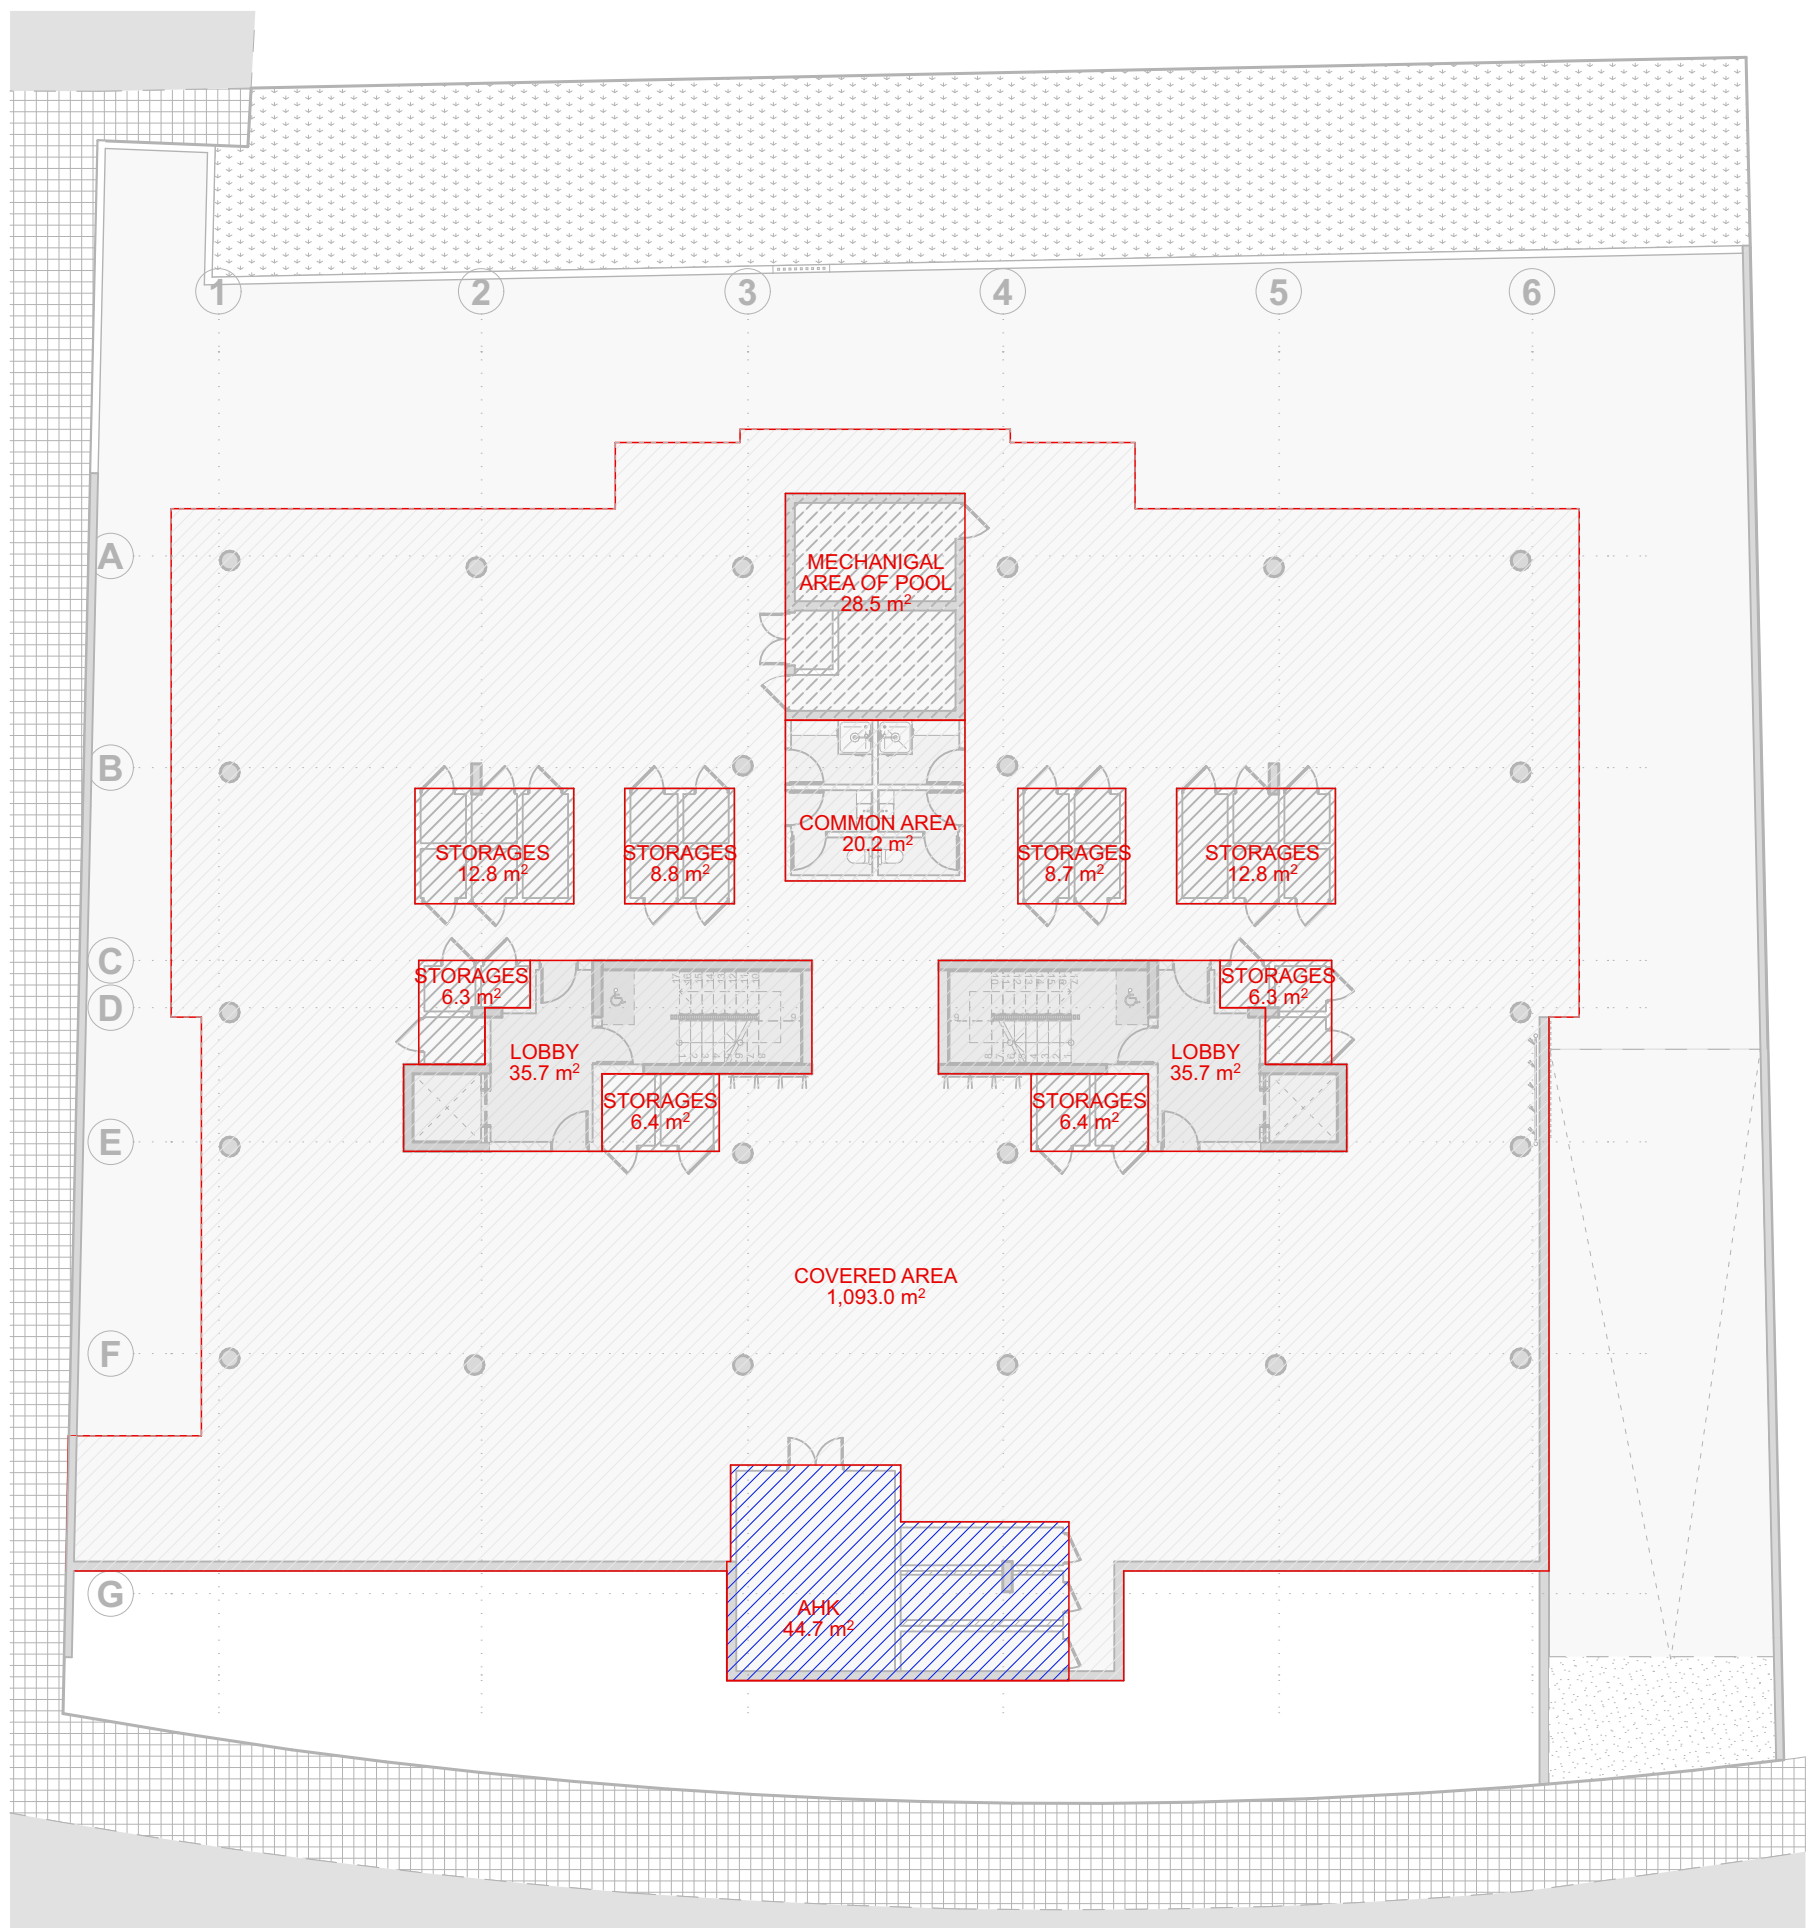

ΥΠΟΓΕΙΟ ΕΜΒΑΔΟΜΕΤΡΗΣΗ - ΚΛΙΜΑΚΑ 1:200



ΙΣΟΓΕΙΟ ΕΜΒΑΔΟΜΕΤΡΗΣΗ - ΚΛΙΜΑΚΑ 1:200
E1 + E2 + E3 + E4 + E5 + E6 + E7 + E8 + E9 + E10
= 77.2 + 77.7 + 76.0 + 76.4 + 9.4 + 77.2 + 77.7 + 76.0 + 76.4 + 9.4 = **633.4 m²**

ΚΑΛΥΜΜΕΝΕΣ ΒΕΡΑΝΤΕΣ
E11 + E12 + E13 + E14 + E15 + E16 + E17 + E18 + E19 + E20 + E21 + E22
= 28.6 + 21.7 + 8.8 + 9.2 + 18.9 + 14.9 + 28.6 + 17.3 + 8.8 + 9.2 + 18.9 + 14.9 = **203.8 m²**



1ος ΟΡΟΦΟΣ ΕΜΒΑΔΟΜΕΤΡΗΣΗ - ΚΛΙΜΑΚΑ 1:200
E23 + E24 + E25 + E26 + E27 + E28 + E29 + E30 + E31 + E32
= 76.6 + 77.7 + 90.3 + 50.0 + 36.1 + 76.6 + 77.7 + 90.3 + 50.0 + 36.1 = **661.4 m²**

ΚΑΛΥΜΜΕΝΕΣ ΒΕΡΑΝΤΕΣ
E33 + E34 + E35 + E36 + E37 + E38 + E39 + E40 + E41 + E42
= 16.6 + 13.6 + 17.9 + 22.6 + 6.1 + 16.6 + 13.6 + 17.9 + 22.6 + 6.1 = **153.6 m²**



2ος ΟΡΟΦΟΣ ΕΜΒΑΔΟΜΕΤΡΗΣΗ - ΚΛΙΜΑΚΑ 1:200
E43 + E44 + E45 + E46 + E47 + E48 + E49 + E50 + E51 + E52 + E58 + E60 + E66 + E68
= 76.4 + 77.7 + 76.0 + 76.4 + 29.3 + 76.4 + 77.7 + 76.0 + 76.4 + 29.3 + 4.1 + 4.0 + 4.1 + 4.0 = **687.8 m²**

ΚΑΛΥΜΜΕΝΕΣ ΒΕΡΑΝΤΕΣ
E53 + E54 + E55 + E56 + E57 + E59 + E61 + E62 + E63 + E64 + E65 + E67
= 16.6 + 13.6 + 8.8 + 9.2 + 14.8 + 12.9 + 16.6 + 13.6 + 8.8 + 9.2 + 14.8 + 12.9 = **151.8 m²**



3ος ΟΡΟΦΟΣ ΕΜΒΑΔΟΜΕΤΡΗΣΗ - ΚΛΙΜΑΚΑ 1:200
E69 + E70 + E71 + E72 + E73 + E74 + E76 + E78 + E81 + E83
= 77.0 + 77.7 + 19.0 + 77.0 + 77.7 + 19.0 + 4.0 + 4.2 + 4.0 + 4.2 = **363.8 m²**

ΚΑΛΥΜΜΕΝΕΣ ΒΕΡΑΝΤΕΣ
E75 + E77 + E79 + E80 + E82 + E84
= 15.8 + 10.7 + 9.4 + 15.8 + 10.7 + 9.4 = **71.8 m²**



ROOF GARDEN ΕΜΒΑΔΟΜΕΤΡΗΣΗ - ΚΛΙΜΑΚΑ 1:200

notes

- EGL Existing Ground Level
- ERL Existing Road Level
- EPL Existing Pavement Level
- PGL Proposed Ground Level
- PPL Proposed Pavement Level
- FPL Finished Floor Level
- SSL Structural Slab Level

Σημαντικές σημειώσεις / Important notes

* Σε όλους τους χώρους υγιεινής τα πλακάκια στους τοίχους δεν θα τοποθετούνται με λαβάρια αλλά θα κόβονται σε 45 μοίρες (45°).

** Όλα τα στήθια βεραντιών και οροφής θα κατασκευαστούν από σπηλαιμένο σκυρόδεμα και θα τοποθετηθεί κατάκη 2cm με προεξοχή.

By	Date	Description	Rev.
KC	21/12/2023	Πυροσβεστική - Διορθώσεις στο ισόγειο και υπόγειο (κλιμακοστάσιο)	01
KC	03/12/2024	ΑΗΚ - Προσθήκη Υποσταθμός ΑΗΚ	02
KC	13/02/2024	ΑΗΚ - Υποσταθμός ΑΗΚ αλλαγή θέσης	03
KC	19/03/2024	Χώρος πρασίνου αλλαγή	04
KC	29/04/2024	Έλεγχος στατικών και διορθώσεις	05
KC	15/05/2024	Αλλαγή διαρρύθμισης δωματίων ΑΗΚ (μεγαλύτερο βάθος)	06

status	drawn by	checked by
CONSTRUCTION	KC	DK
scale		date
1:200 @ A1		September 2024

RIBA STAGE: 4

drawing title

AREAS

drawing no.

1404 AR K-16 06

revision



TOTAL ALLOWABLE COVERAGE AREA:
902.5 m²

project

1404 ODYSSEIA & ELIADA

www.dkaimakliotis.com

OFFICE 3 | DRAMAS 12 | ARADIPPOU |
LARNACA | 7102





T: +357 24 251 380 F: +357 24 251 381

E: dk@dkaimakliotis.com
info@dkaimakliotis.com

Date	Description	Rev.
21/12/2023	Πυροσβεστική - Διορθώσεις στο ισόγειο και υπόγειο (κλίμακοστάσιο)	01
03/12/2024	ΑΗΚ - Προσθήκη Υποσταθμός ΑΗΚ	02
13/02/2024	ΑΗΚ - Υποσταθμός ΑΗΚ αλλαγή θέσης	03
19/03/2024	Χώρος πρασίνου αλλαγή	04
29/04/2024	Έλεγχος στατικών και διορθώσεις	05
15/05/2024	Αλλαγή διαρρύθμισης δωμάτων ΑΗΚ (μεγαλύτερο βάθος)	06

drawing no. **1404 AR K-17** revision **06**



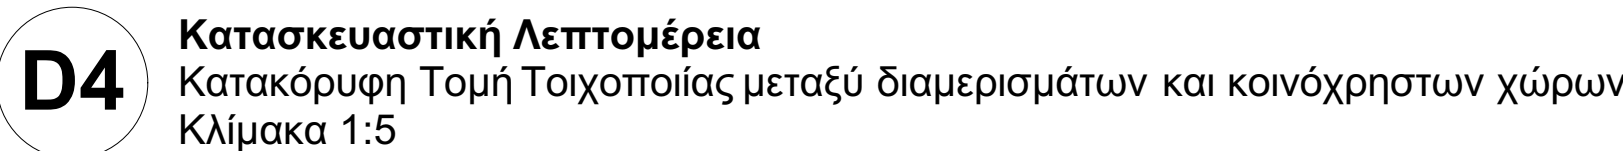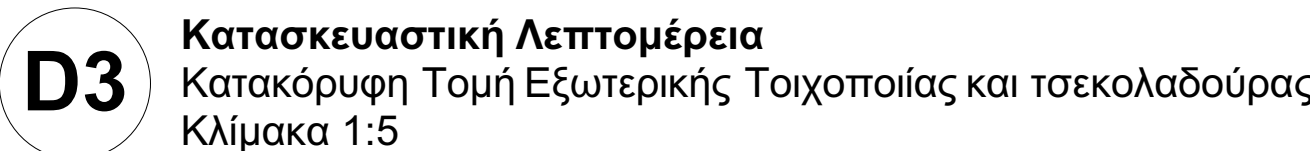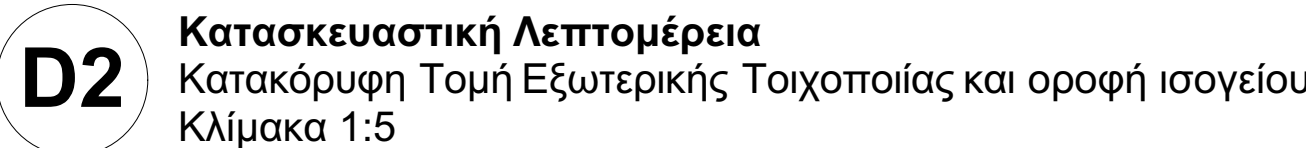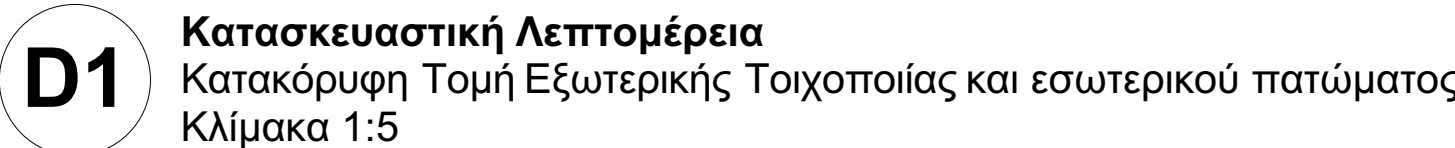

notes

- ⊕ **EGL**
Existing Ground Level
- ⊕ **ERL**
Existing Road Level
- ⊕ **EPL**
Existing Pavement Level
- ⊕ **PGL**
Proposed Ground Level
- ⊕ **PPL**
Proposed Pavement Level
- ⊕ **FFL**
Finished Floor Level
- ⊕ **SSL**
Structural Slab Level

Σημαντικές σημειώσεις / Important notes



* Έξ ολοκλ τους χώρους υπαγής τα πλακάκια στις ταράξες δεν θα τοποθετούνται με λαγκάκια αλλά θα κόβονται σε 45 μοίρες (45°).



** Όλα τα σπείδια βερανιτών και οροφής θα κατασκευαστούν από σκληρομένο σκυρόδεμα και θα τοποθετηθεί κατάλλη 2cm με τσιροζόλη.

status	drawn by	checked by
CONSTRUCTION	KC	DK
scale	date	
1:5 @ A1	September 2024	

drawing no. **1404 AR K-18** revision **06**

drawing no.	revision
1404 AR K-19	06

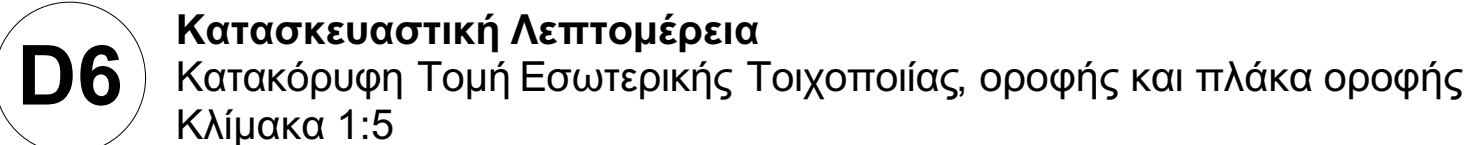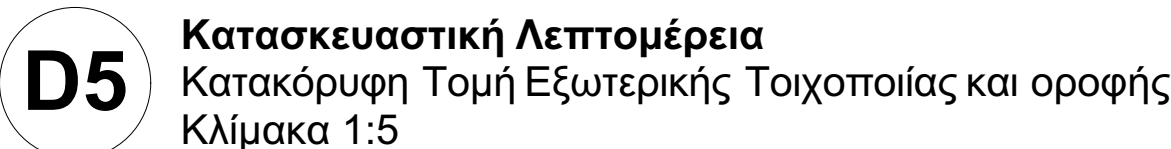

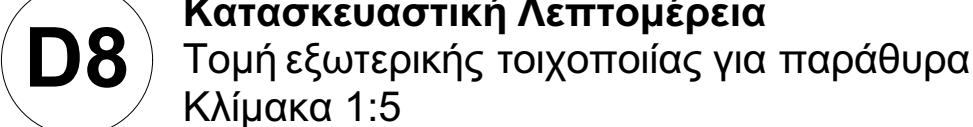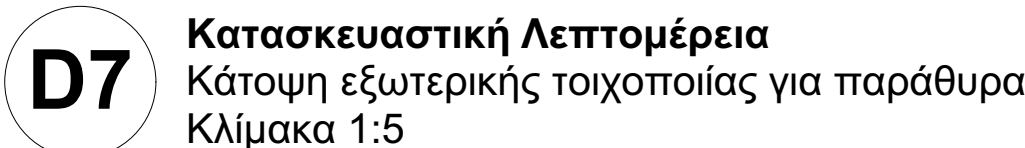


status	drawn by	checked by
CONSTRUCTION	KC	DK
scale	date	
1:5 @ A1	September 2024	


drawing title

WINDOWS DETAILS

drawing no. **1404 AR K-20** revision **06**

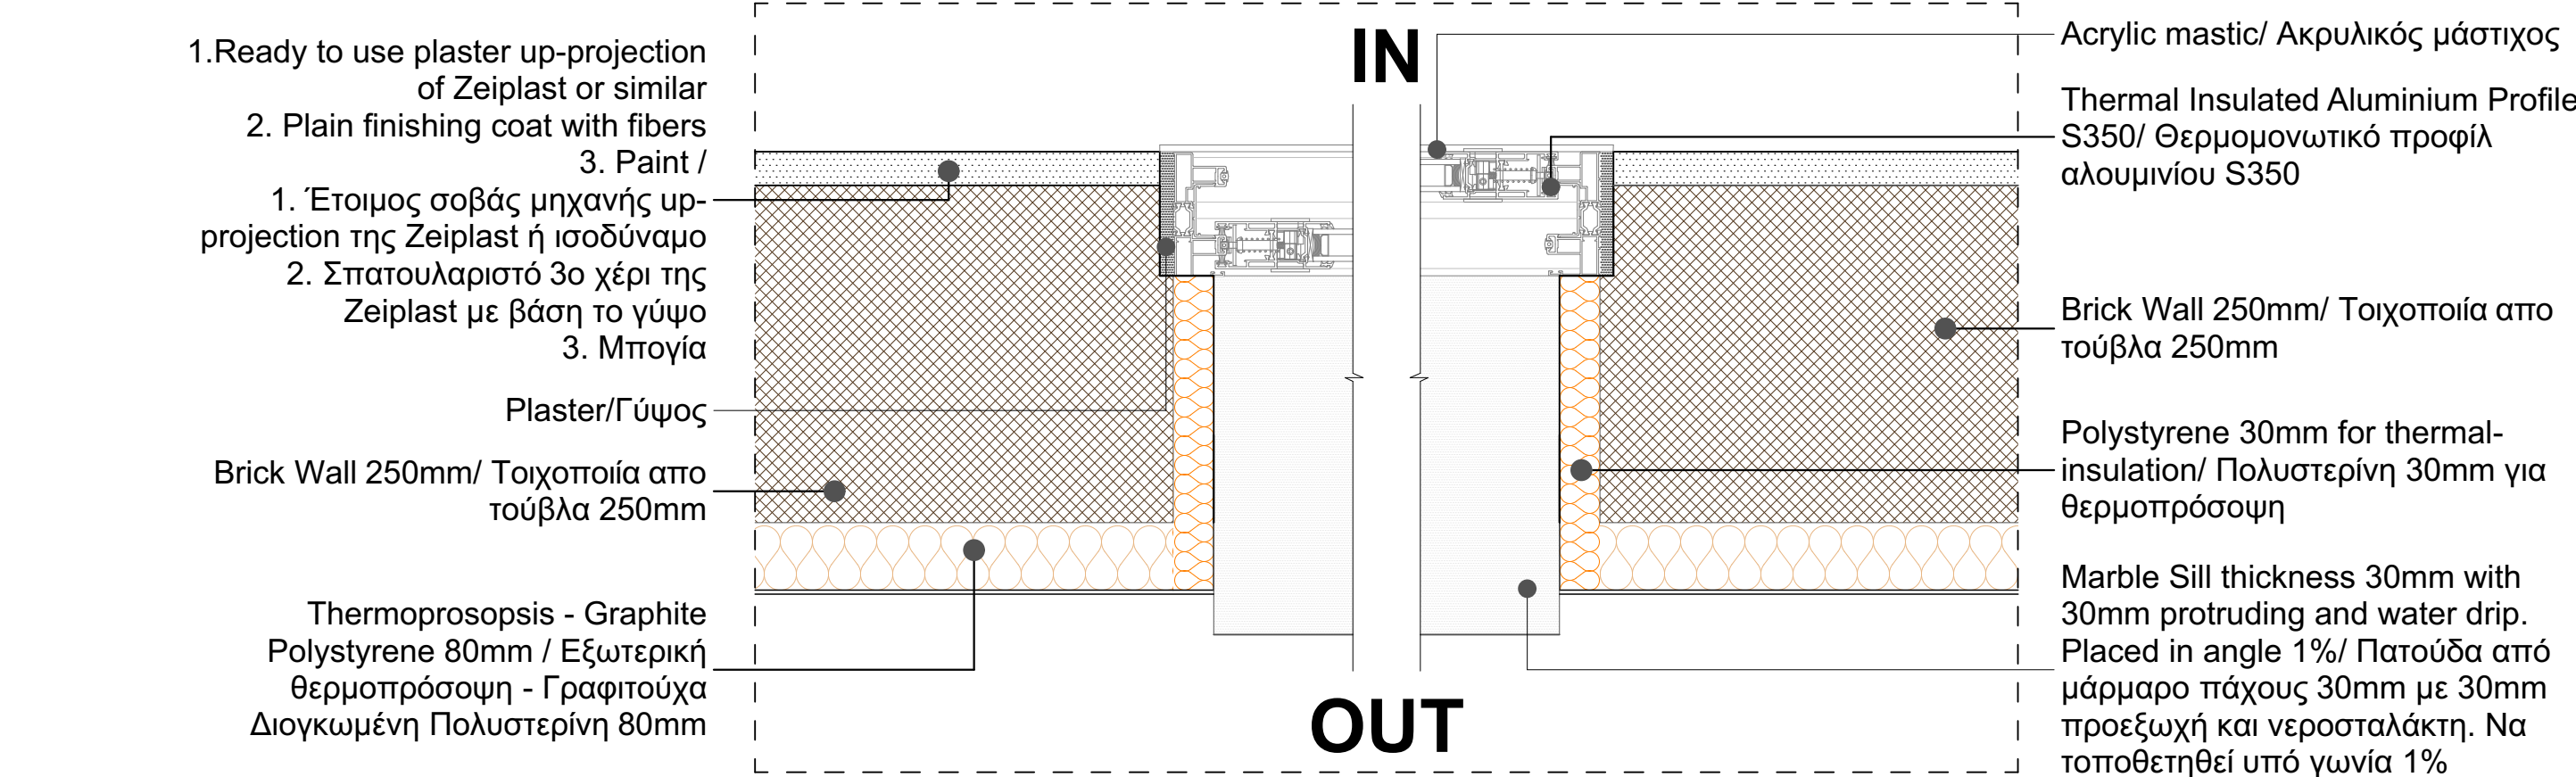

D9 Κατασκευαστική Λεπτομέρεια
Κάτοψη εξωτερικής τοιχοποιίας για μπαλκονόπορτες
Κλίμακα 1:5

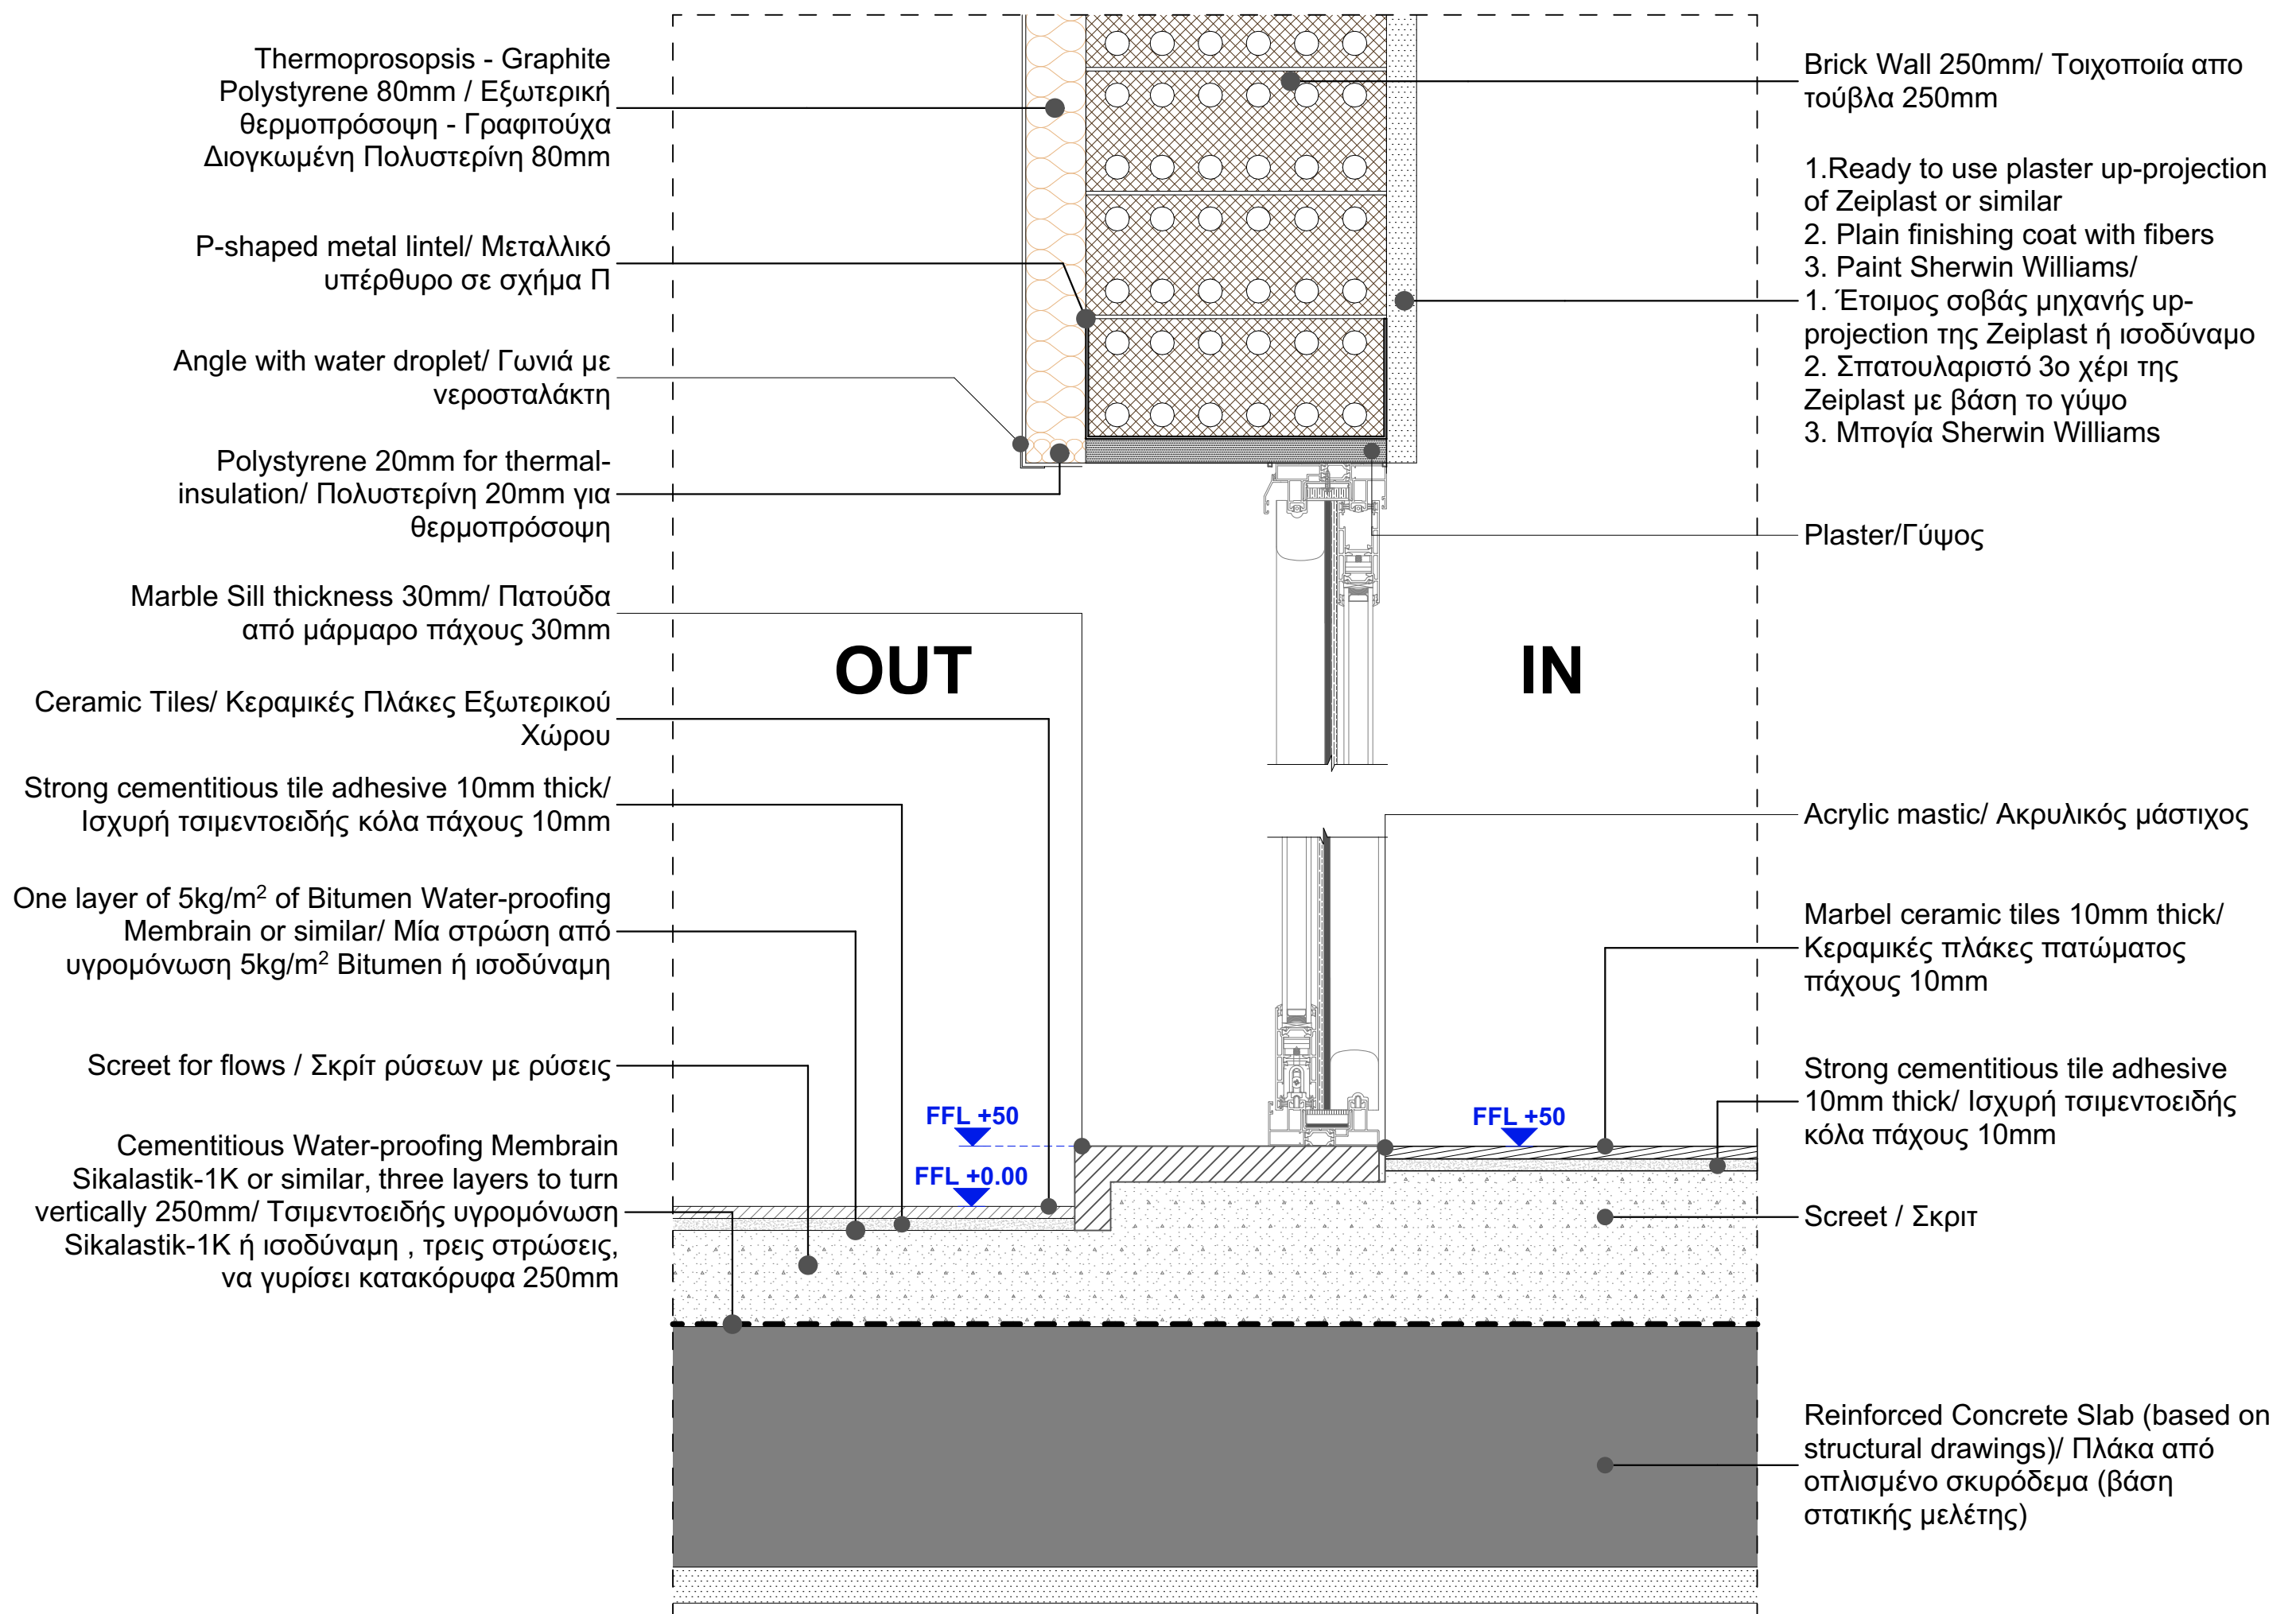

D10 Κατασκευαστική Λεπτομέρεια
Τομή εξωτερικής τοιχοποιίας για μπαλκονόπορτες
Κλίμακα 1:5

project
1404 ODYSSEIA & ELIADA

www.dkaimakliotis.com

OFFICE 3 | DRAMAS 12 | ARADIPPOU | LARNACA | 7102
T: +357 24 251 380 F: +357 24 251 381
E: dk@dkaimakliotis.com info@dkaimakliotis.com

notes

- EGL Existing Ground Level
- ERL Existing Road Level
- EPL Existing Pavement Level
- PGL Proposed Ground Level
- PPL Proposed Pavement Level
- FFL Finished Floor Level
- SSL Structural Slab Level

Σημαντικές σημειώσεις / Important notes

* Σε όλους τους χώρους υγιεινής τα πλακάκια στους τοίχους δεν θα τοποθετούνται με λαμόγια αλλά θα κόβονται σε 45 μοίρες (45°).

** Όλα τα σιδηρά βεραντιών και οροφής θα κατασκευαστούν από οπλισμένο σκυρόδεμα και θα τοποθετηθεί κατάκη 2cm με προεξοχή.

D_KAIMAKLIOTIS
architects+designers

By	Date	Description	Rev.
KC	21/12/2023	Πυροσβεστική - Διορθώσεις στο ισόγειο και υπόγειο(κλιμακοστάσιο)	01
KC	03/12/2024	ΑΗΚ - Προσθήκη Υποσταθμός ΑΗΚ	02
KC	13/02/2024	ΑΗΚ - Υποσταθμός ΑΗΚ αλλαγή θέσης	03
KC	19/03/2024	Χώρος πρασίνου αλλαγή	04
KC	29/04/2024	Έλεγχος στατικών και διορθώσεις	05
KC	15/05/2024	Αλλαγή διαρρύθμισης δωματίων ΑΗΚ (μεγαλύτερο βάθος)	06


status	drawn by	checked by
CONSTRUCTION	KC	DK
scale	date	
1:5 @ A1	September 2024	

RIBA STAGE: 4


drawing title
SLIDING DOORS DETAILS

drawing no.
1404 AR K-21

revision
06

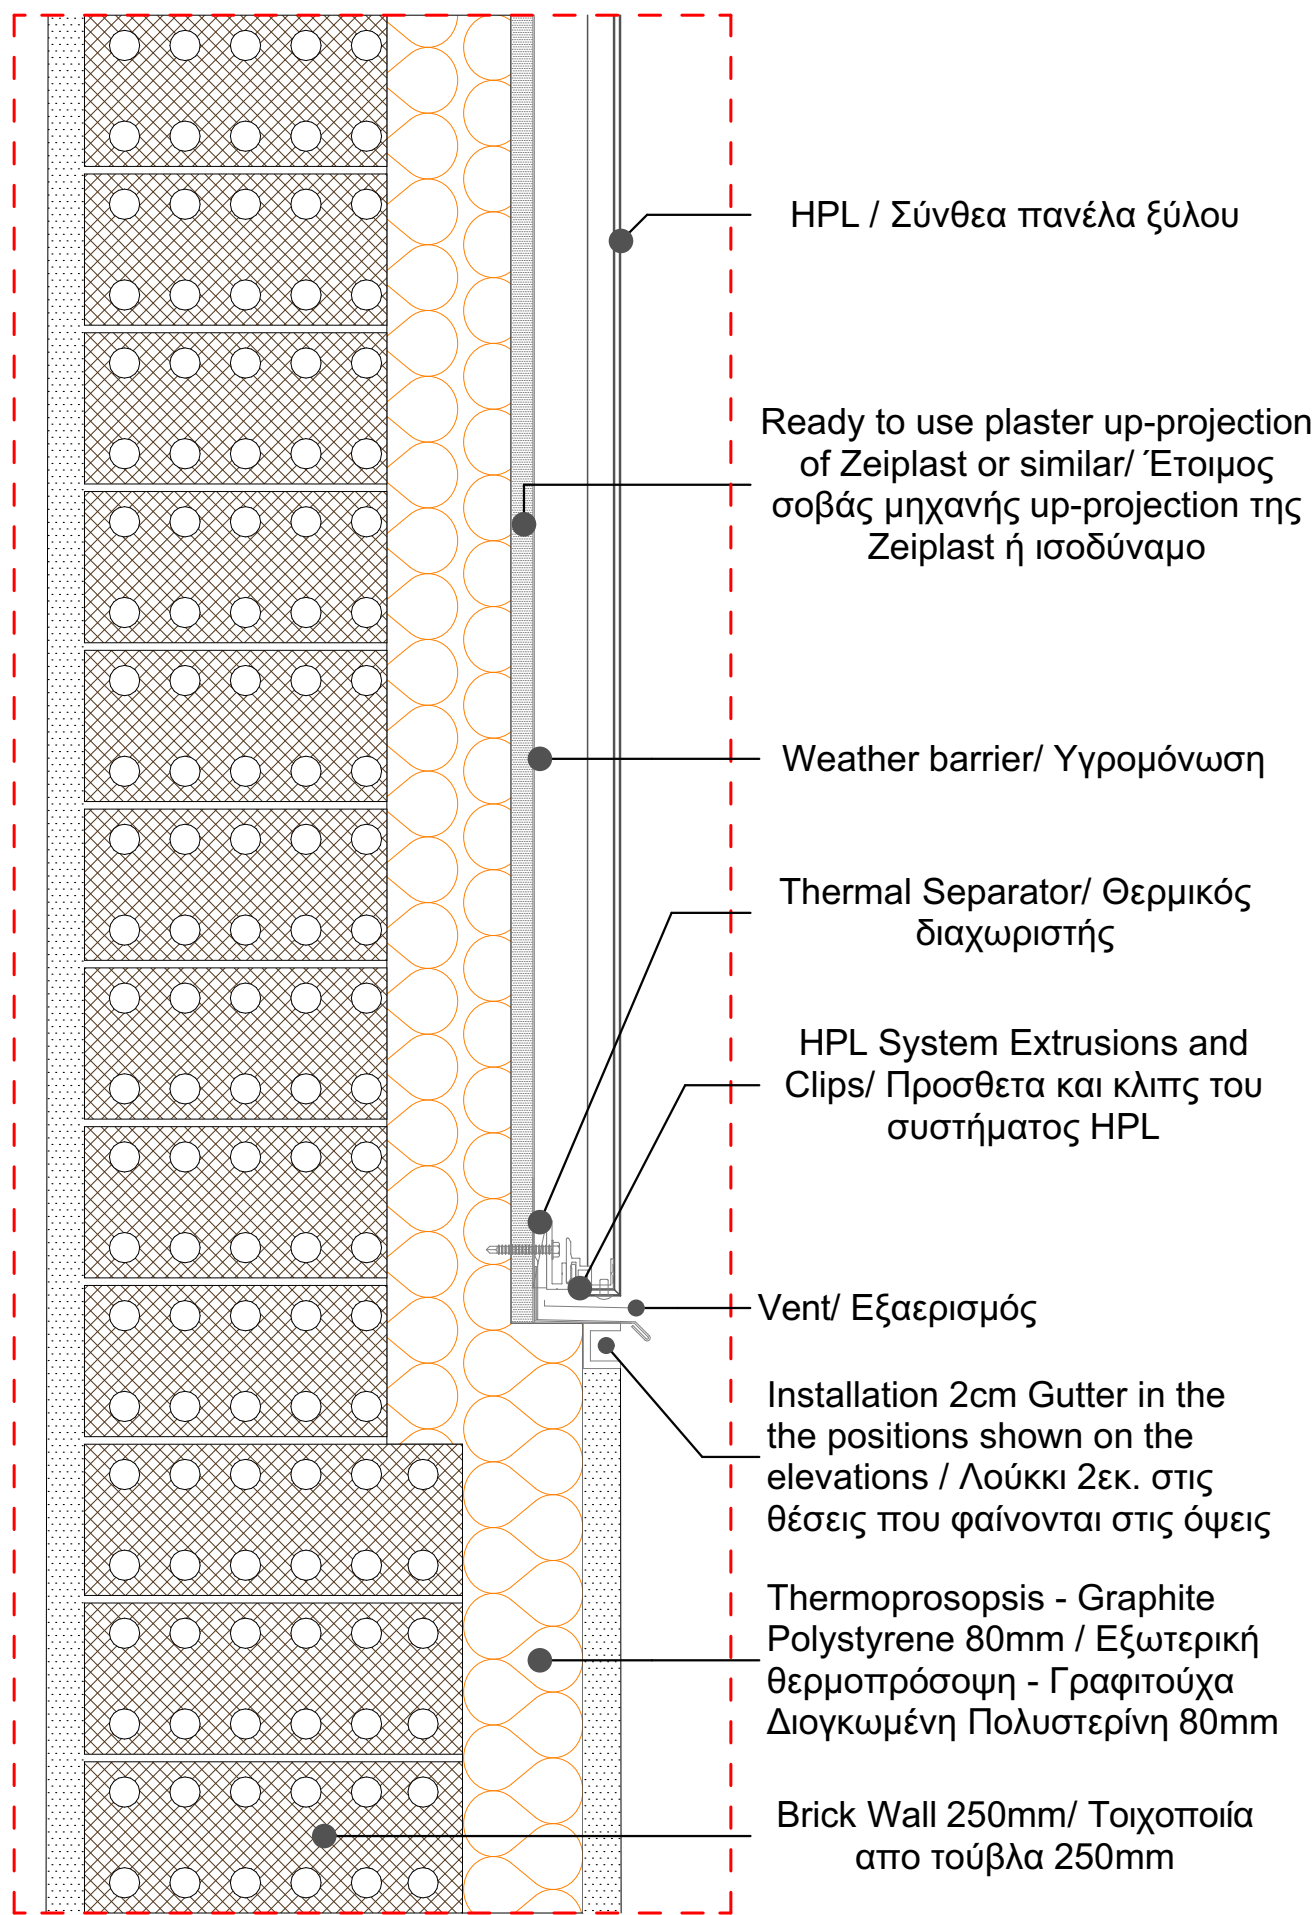

D11 **Κατασκευαστική Λεπτομέρεια**
Κατακόρυφη Τομή Εξωτερικής Τοιχοποιίας και επένδυση HPL με Λούκκι
Κλίμακα 1:5

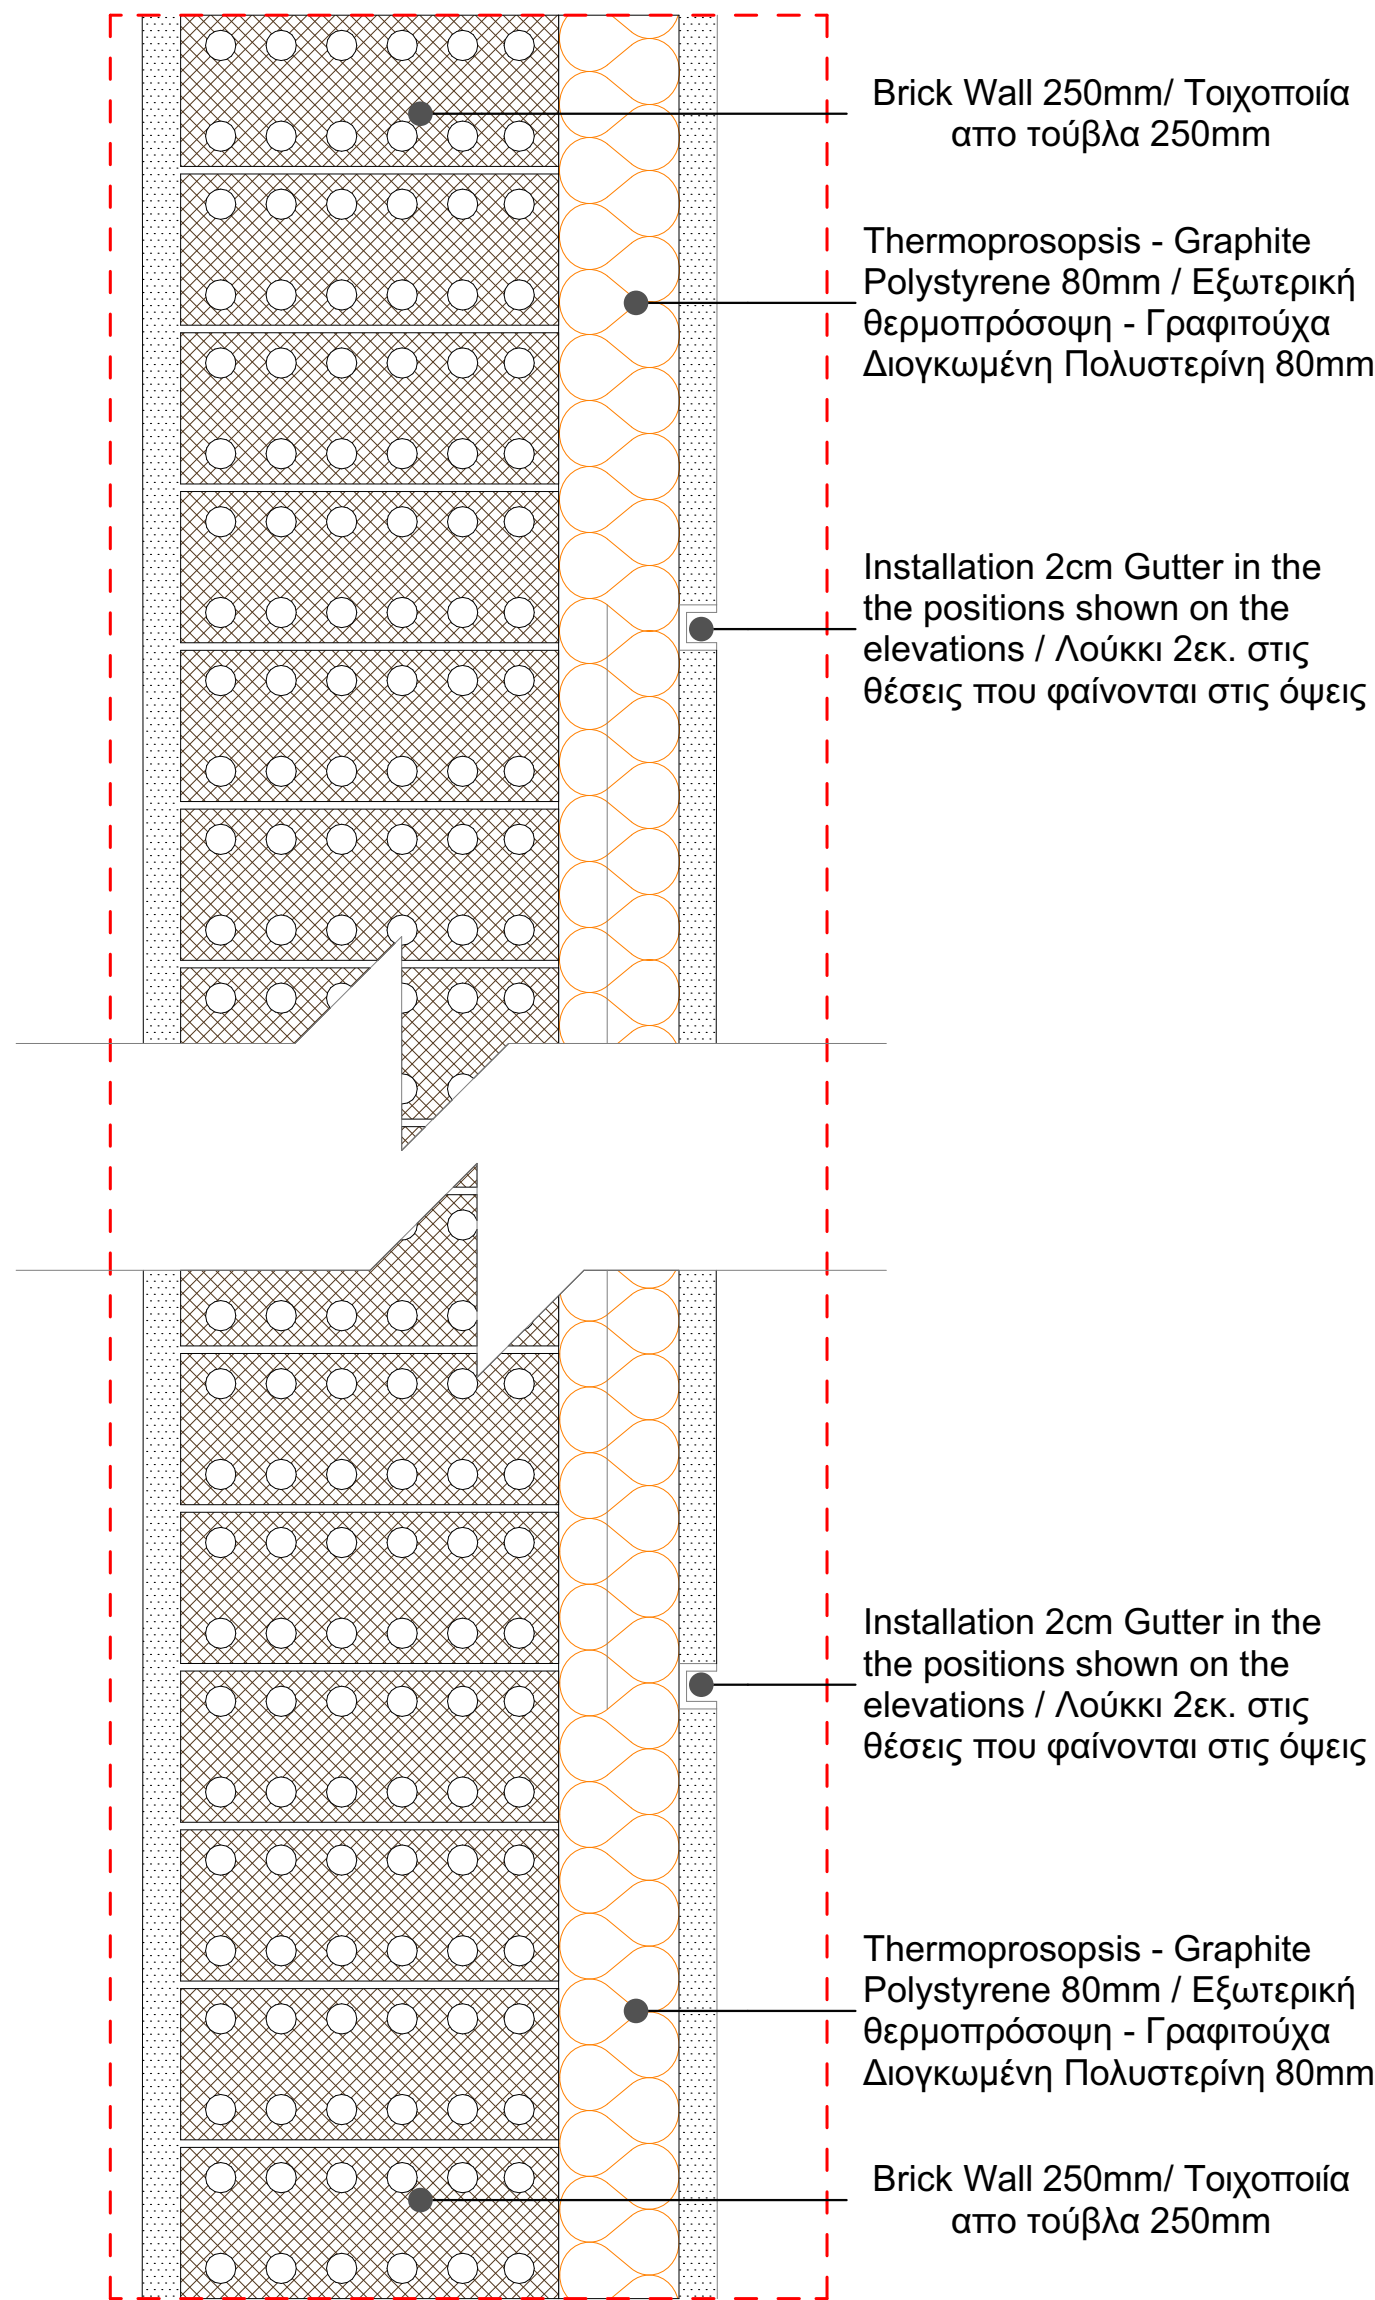

D12 **Κατασκευαστική Λεπτομέρεια**
Κατακόρυφη Τομή Εξωτερικής Τοιχοποιίας και Λούκκι
Κλίμακα 1:5

notes

- EGL Existing Ground Level
- ERL Existing Road Level
- EPL Existing Pavement Level
- PGL Proposed Ground Level
- PPL Proposed Pavement Level
- FPL Finished Floor Level
- SSL Structural Slab Level

Σημαντικές σημειώσεις / Important notes

* Σε όλους τους χώρους υγιεινής τα πλακάκια στους τοίχους δεν θα τοποθετούνται με λαμάκια αλλά θα κόβονται σε 45 μοίρες (45°).

** Όλα τα σιδηρά βεραντινών και οροφής θα κατασκευαστούν από σπλημένο σκυρόδεμα και θα τοποθετηθεί κατόπιν 2cm με προεξοχή.

D_KAIMAKLIOTIS
architects+designers

By	Date	Description	Rev.
KC	21/12/2023	Πυροσβεστική - Διορθώσεις στο ισόγειο και υπόγειο(κλιμακοστάσιο)	01
KC	03/12/2024	ΑΗΚ - Προσθήκη Υποσταθμός ΑΗΚ	02
KC	13/02/2024	ΑΗΚ - Υποσταθμός ΑΗΚ αλλαγή θέσης	03
KC	19/03/2024	Χώρος πρασίνου αλλαγή	04
KC	29/04/2024	Έλεγχος στατικών και διορθώσεις	05
KC	15/05/2024	Αλλαγή διαρρύθμισης δωμάτων ΑΗΚ (μεγαλύτερο βάθος)	06


status	drawn by	checked by
CONSTRUCTION	KC	DK
scale	date	
1:5 @ A1	September 2024	

RIBA STAGE: 4


drawing title
HPL AND GUTTER DETAILS

drawing no.
1404 AR K-22

revision
06

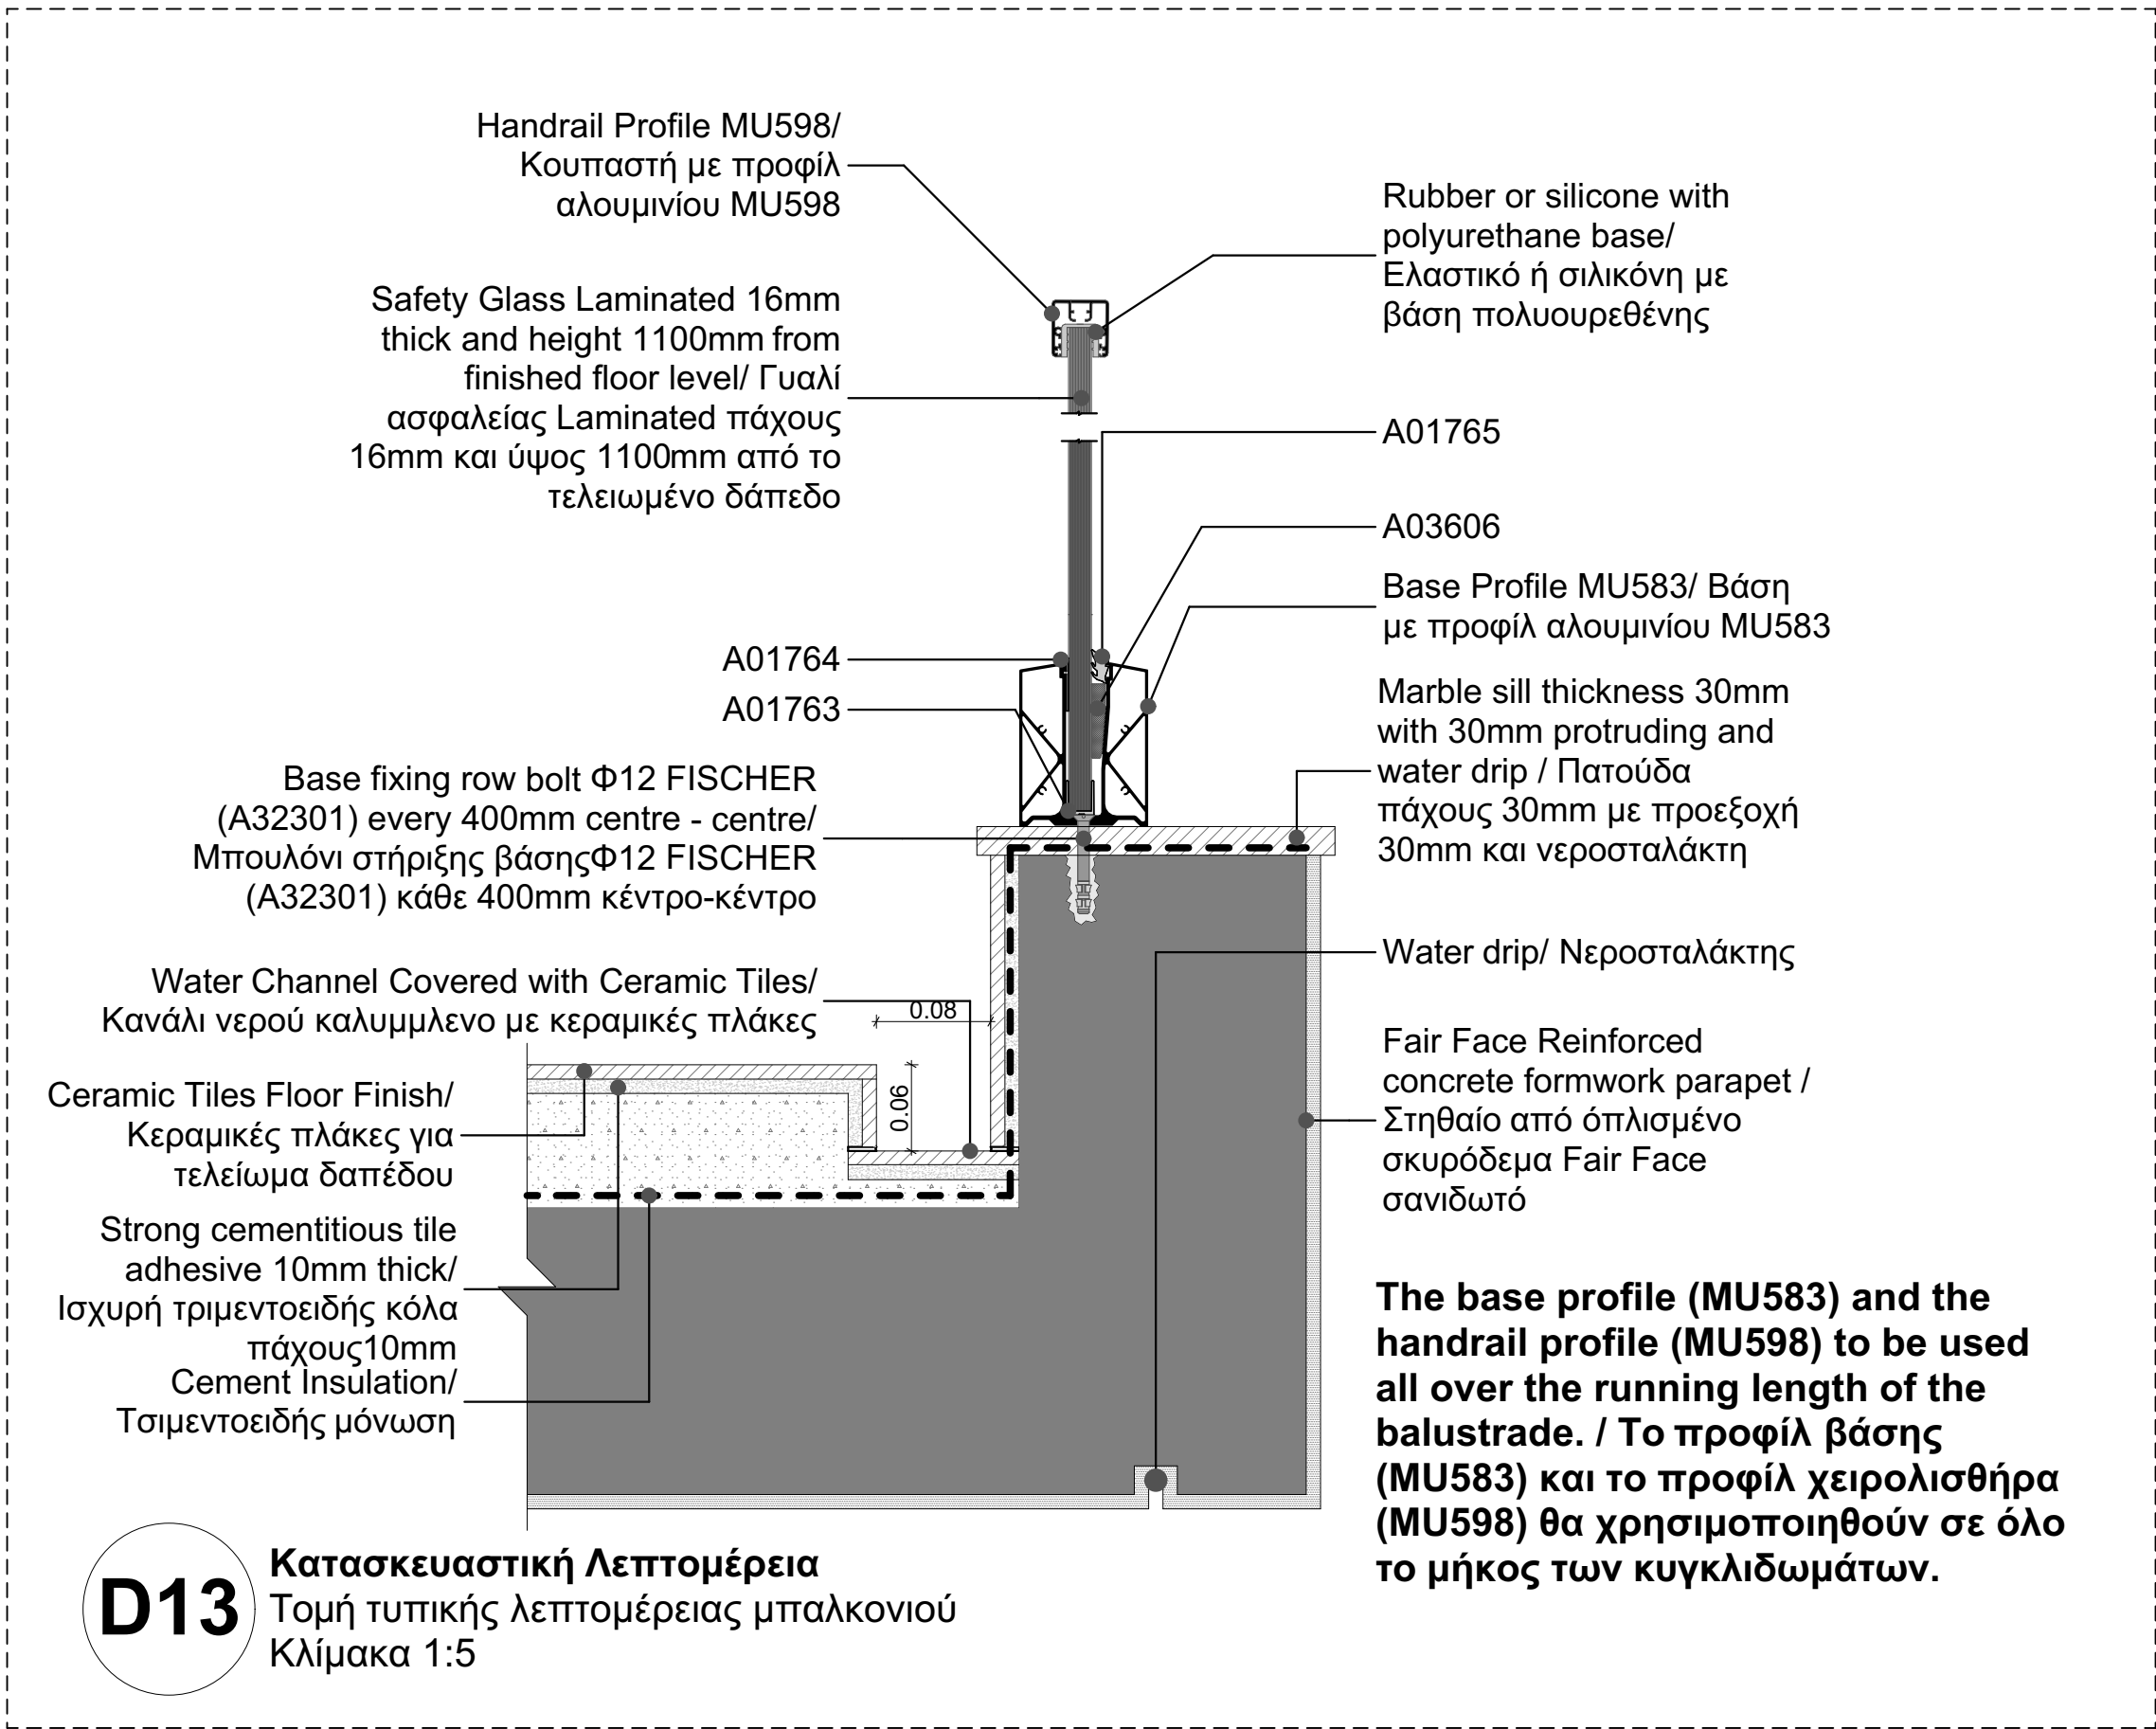

D13 Κατασκευαστική Λεπτομέρεια
Τομή τυπικής λεπτομέρειας μπαλκονιού
Κλίμακα 1:5

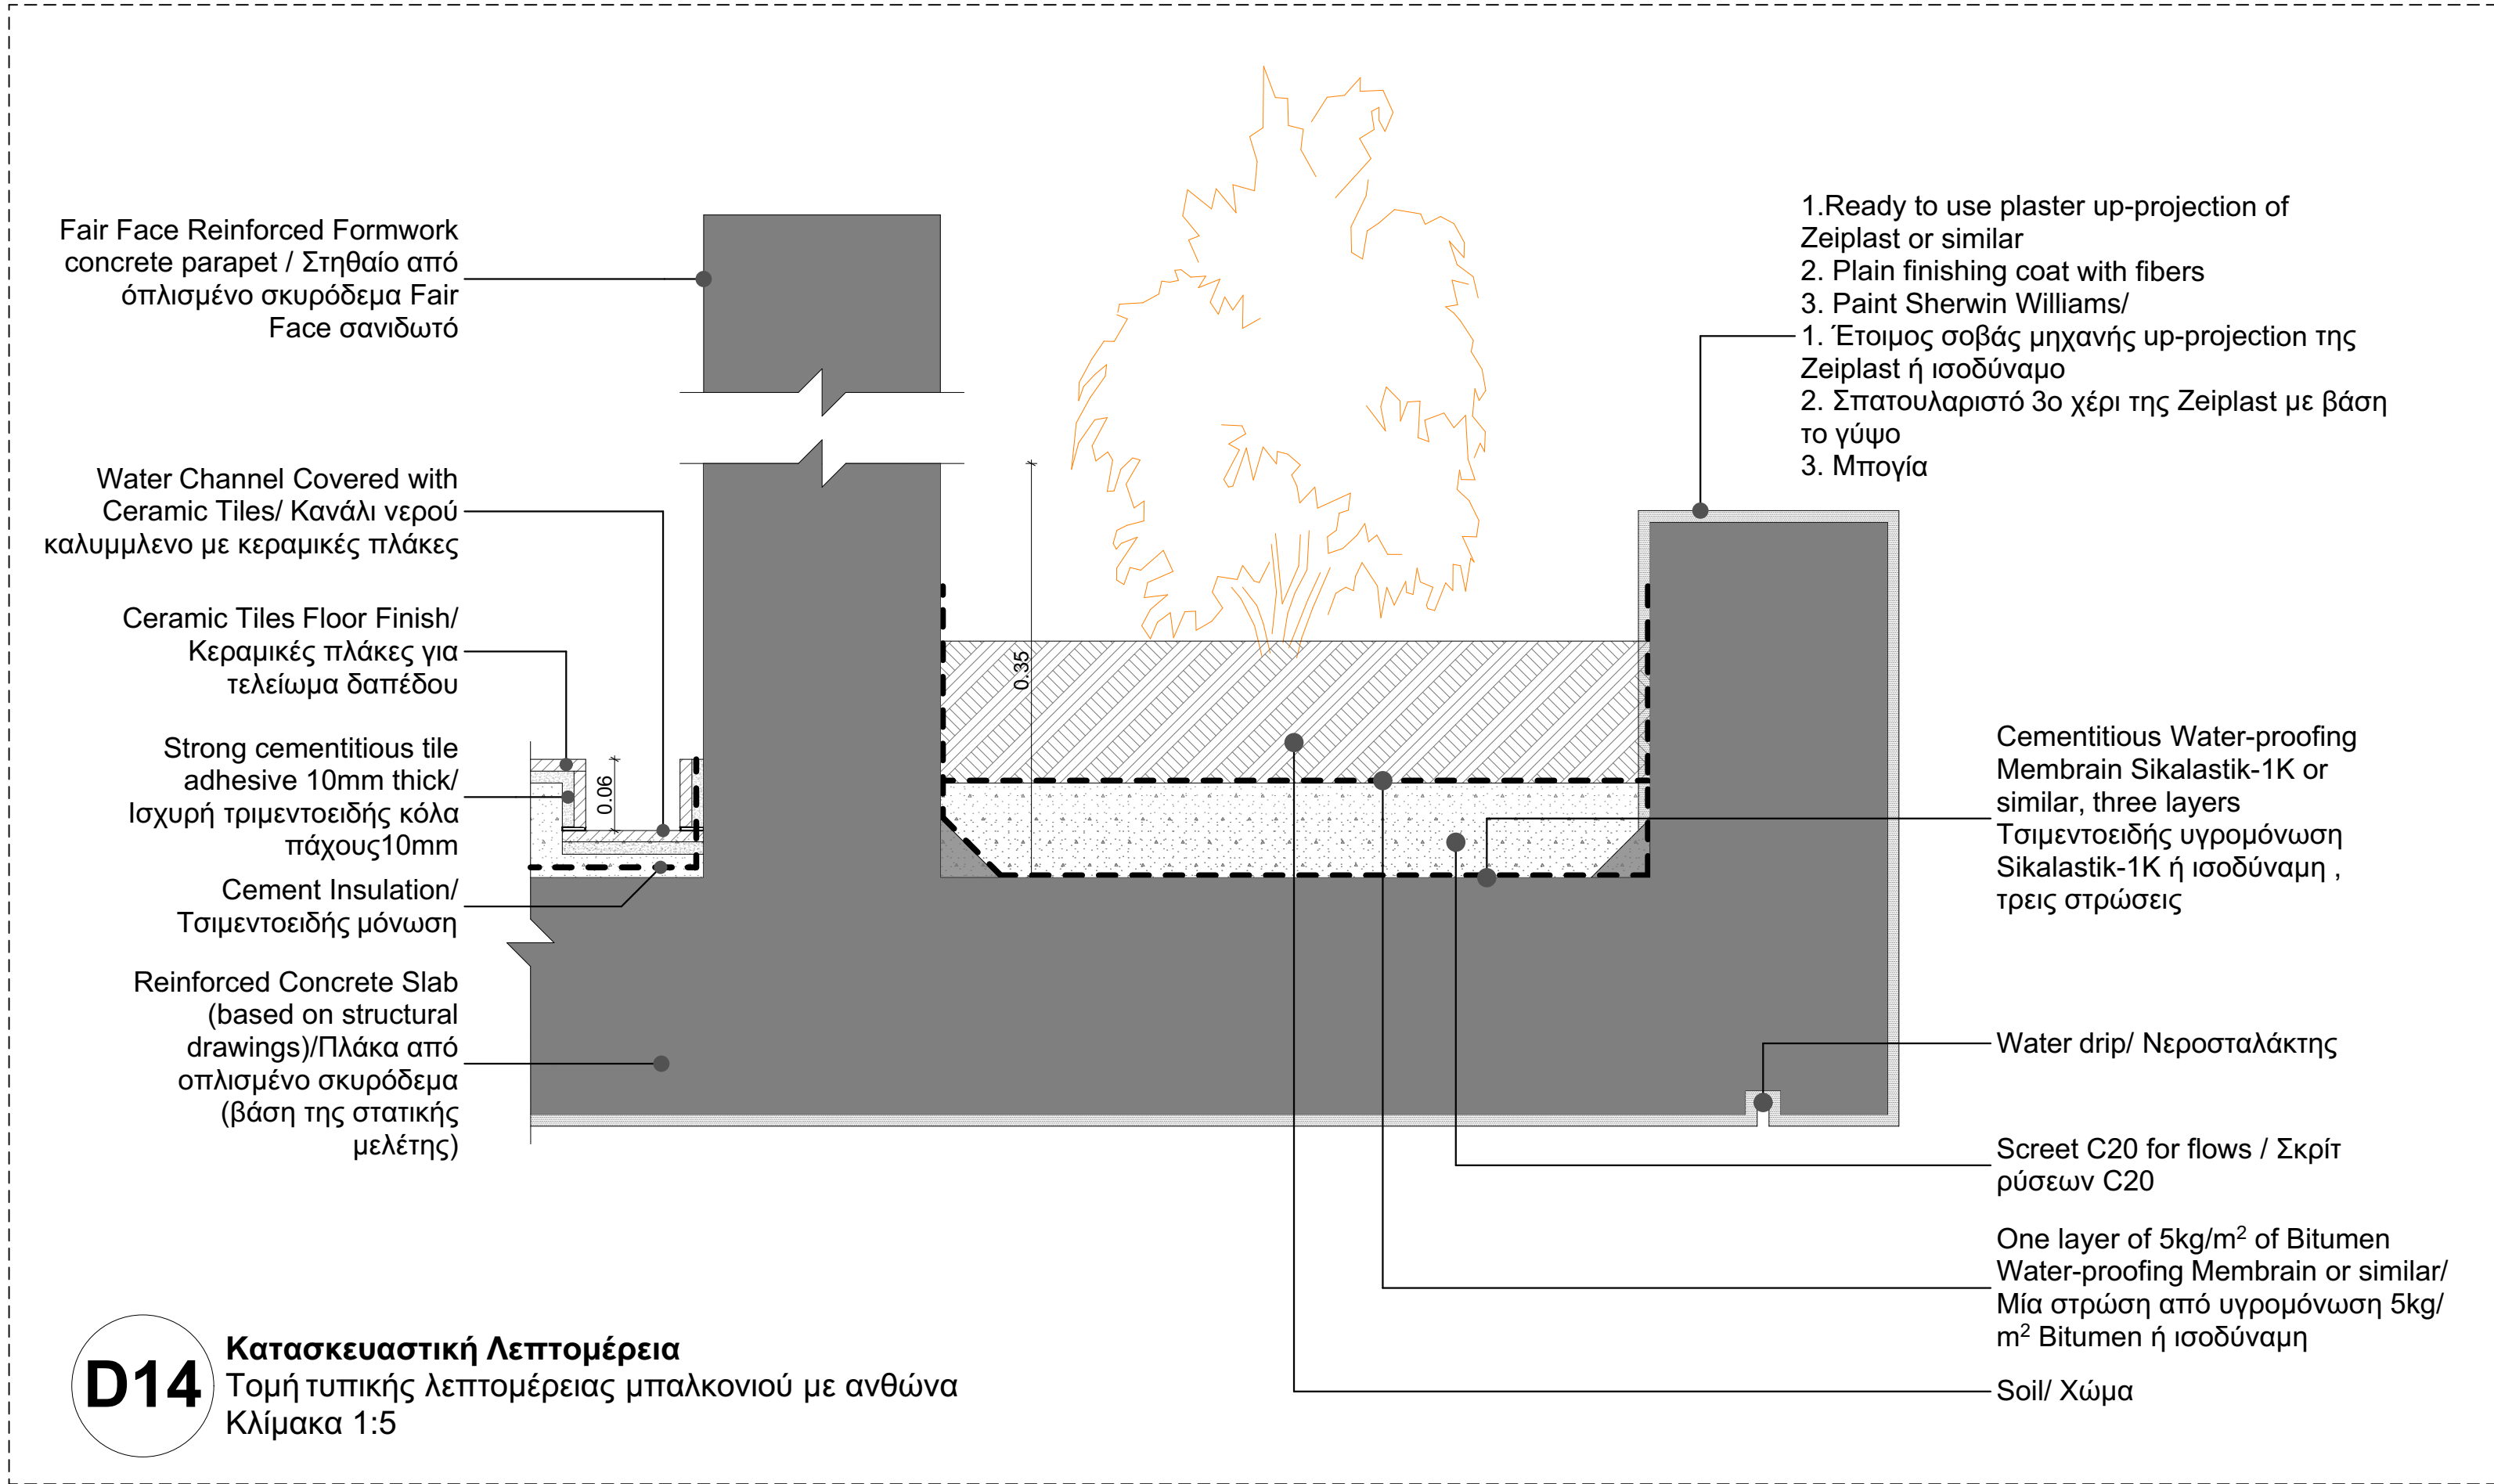

D14 Κατασκευαστική Λεπτομέρεια
Τομή τυπικής λεπτομέρειας μπαλκονιού με ανθώνα
Κλίμακα 1:5

project
1404 ODYSSEIA & ELIADA

www.dkaimakliotis.com

OFFICE 3 | DRAMAS 12 | ARADIPPOU |
LARNACA | 7102
T: +357 24 251 380 F: +357 24 251 381
E: dk@dkaimakliotis.com
info@dkaimakliotis.com

notes

- EGL Existing Ground Level
- ERL Existing Road Level
- EPL Existing Pavement Level
- PGL Proposed Ground Level
- PPL Proposed Pavement Level
- FPL Finished Floor Level
- SSL Structural Slab Level

Σημαντικές σημειώσεις / Important notes

* Σε όλους τους χώρους υγιεινής τα πλακάκια στους τοίχους δεν θα τοποθετούνται με λαμόγια αλλά θα κόβονται σε 45 μοίρες (45°).

** Όλα τα στηθαία βεραντινών και οροφής θα κατασκευαστούν από σπλισμένο σκυρόδεμα και θα τοποθετηθεί κατόπι 2cm με προεξοχή.

D_KAIMAKLIOTISTM
architects+designers

By	Date	Description	Rev.
KC	21/12/2023	Πυροσβεστική - Διορθώσεις στο ισόγειο και υπόγειο(κλιμακοστάσιο)	01
KC	03/12/2024	ΑΗΚ - Προσθήκη Υποσταθμός ΑΗΚ	02
KC	13/02/2024	ΑΗΚ - Υποσταθμός ΑΗΚ αλλαγή θέσης	03
KC	19/03/2024	Χώρος πρασίνου αλλαγή	04
KC	29/04/2024	Έλεγχος στατικών και διορθώσεις	05
KC	15/05/2024	Αλλαγή διαρρύθμισης δωμάτων ΑΗΚ (μεγαλύτερο βάθος)	06





status	drawn by	checked by
CONSTRUCTION	KC	DK
scale	date	
1:5 @ A1	September 2024	

RIBA STAGE: 4

drawing title
BALCONY DETAILS

drawing no.
1404 AR K-23

revision
06

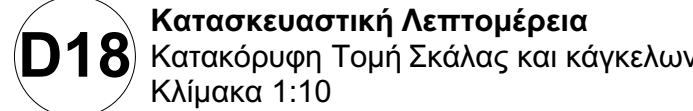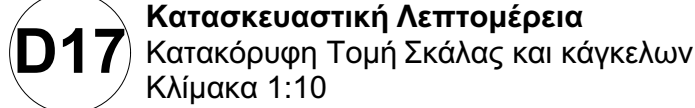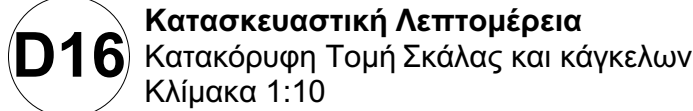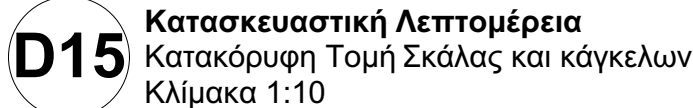

notes

- ⊕ **EGL**
Existing Ground Level
- ⊕ **EPL**
Existing Road Level
- ⊕ **EPL**
Existing Pavement Level
- ⊕ **PGL**
Proposed Ground Level
- ⊕ **PPL**
Proposed Pavement Level
- ⊕ **FPL**
Finished Floor Level
- ⊕ **SSL**
Structural Slab Level

Σημαντικές σημειώσεις / Important notes


- * Σε όλους τους χώρους υπαγής τα πλαίσια στους τάξους δεν θα τοποθετούνται με λαβάρια αλλά θα κόβονται σε 45 μοίρες (45°).
- ** Όλα τα σθλάβια βερανδών και οροφής θα κατασκευαστούν από οπλισμένο σκυρόδεμα και θα τοποθετηθεί κατάλληλα 2cm με τσιρόζινη.

status	drawn by	checked by
CONSTRUCTION	KC	DK
scale	date	
1:10 @ A1	September 2024	

drawing title

STAIRCASE

drawing no.	revision
1404 AR K-24	06

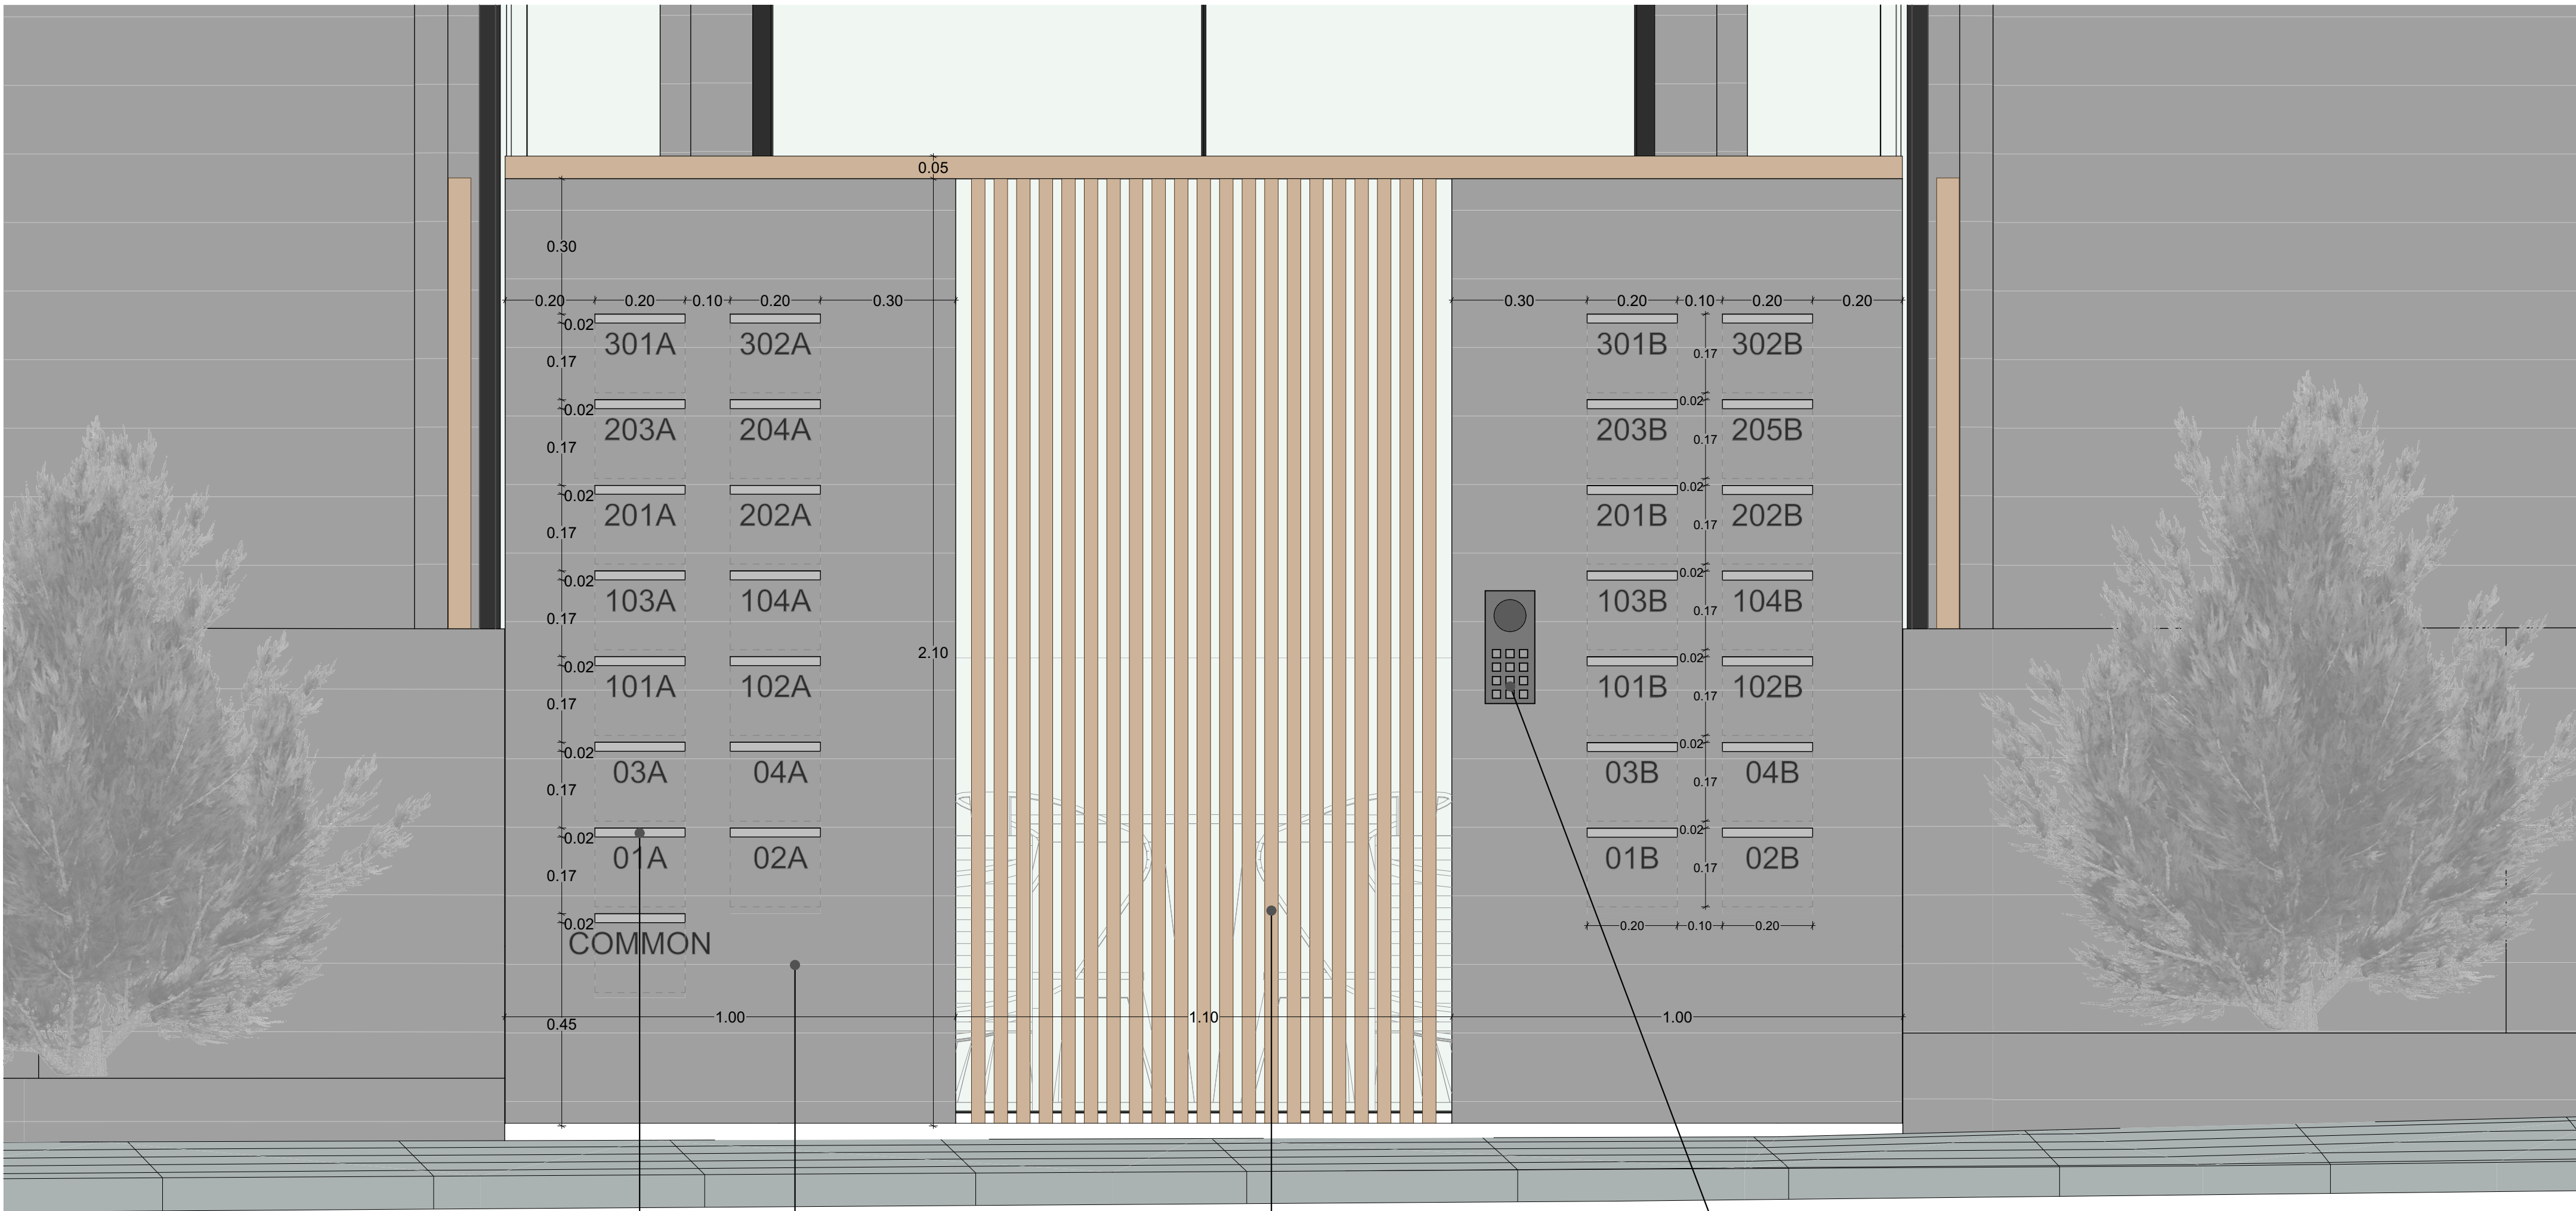

Letter box opening /
Θυρίδα γραμματωκιβωτίου


Woodwork concrete finish /
Τελειώμα από εμφανές
μππετόν σανιδωτό

Entrance railing with louveres /
Κάγκελο εισόδου με περσιδες

Controlled entrance of the building /
Ελεγχόμενη είσοδος πολυκατοκίας

D19

Κατασκευαστική Λεπτομέρεια
Όψη Εισόδου Πολυκατοικίας και γραμματοκιβωτίων
Κλίμακα 1:10

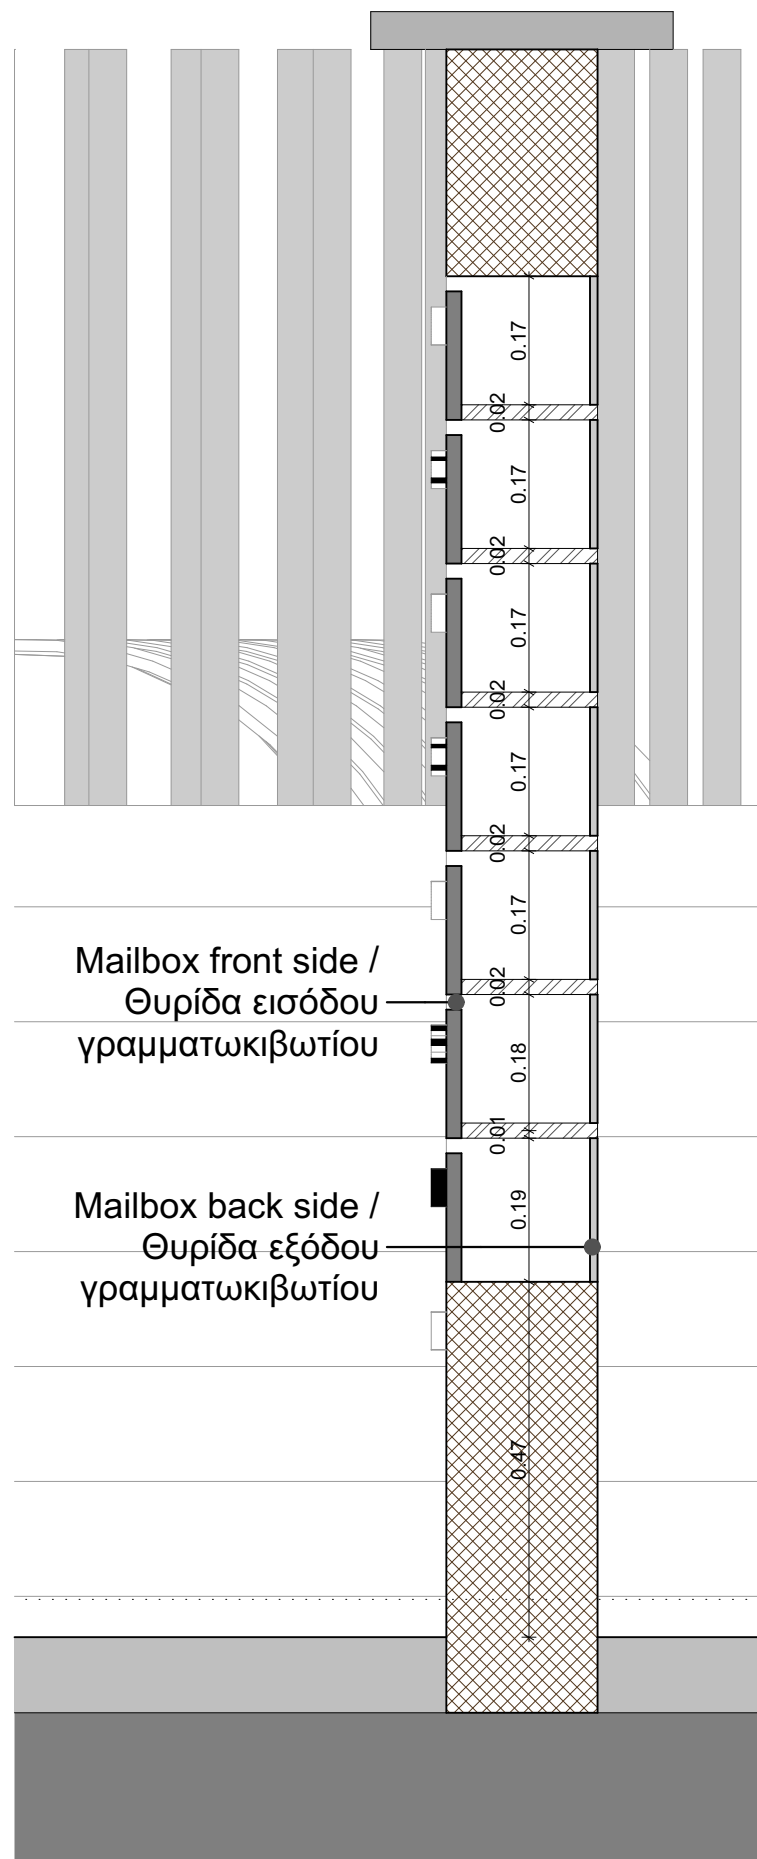

D20

Κατασκευαστική Λεπτομέρεια
Κατακόρυφη Τομή Γραμματοκιβωτίων
Κλίμακα 1:10

project
1404 ODYSSEIA & ELIADA

www.dkaimakliotis.com

OFFICE 3 | DRAMAS 12 | ARADIPPOU |
LARNACA | 7102

T: +357 24 251 380

F: +357 24 251 381

E: dk@dkaimakliotis.com
info@dkaimakliotis.com

notes

- EGL Existing Ground Level
- ERL Existing Road Level
- EPL Existing Pavement Level
- PGL Proposed Ground Level
- PPL Proposed Pavement Level
- FPL Finished Floor Level
- SSL Structural Slab Level

Σημαντικές σημειώσεις / Important notes

* Σε όλους τους χώρους υγιεινής τα πλακάκια στους τοίχους δεν θα τοποθετούνται με λαβάρια αλλά θα κόβονται σε 45 μοίρες (45°).

** Όλα τα στηθία βερανιών και οροφής θα κατασκευαστούν από σπλημένο σκυρόδεμα και θα τοποθετηθεί κατόπι 2cm με προεξοχή.

TM

D_KAIMAKLIOTIS



By	Date	Description	Rev.
KC	21/12/2023	Πυροσβεστική - Διορθώσεις στο ισόγειο και υπόγειο(κλιμακοστάσιο)	01
KC	03/12/2024	ΑΗΚ - Προσθήκη Υποσταθμός ΑΗΚ	02
KC	13/02/2024	ΑΗΚ - Υποσταθμός ΑΗΚ αλλαγή θέσης	03
KC	19/03/2024	Χώρος πρασίνου αλλαγή	04
KC	29/04/2024	Έλεγχος στατικών και διορθώσεις	05
KC	15/05/2024	Αλλαγή διαρρύθμισης δωματίων ΑΗΚ (μεγαλύτερο βάθος)	06

status	drawn by	checked by
CONSTRUCTION	KC	DK
scale	date	
1:10 @ A1	September 2024	

RIBA STAGE: 4

drawing title

MAILBOXES

drawing no.

1404 AR K-25

revision

06