


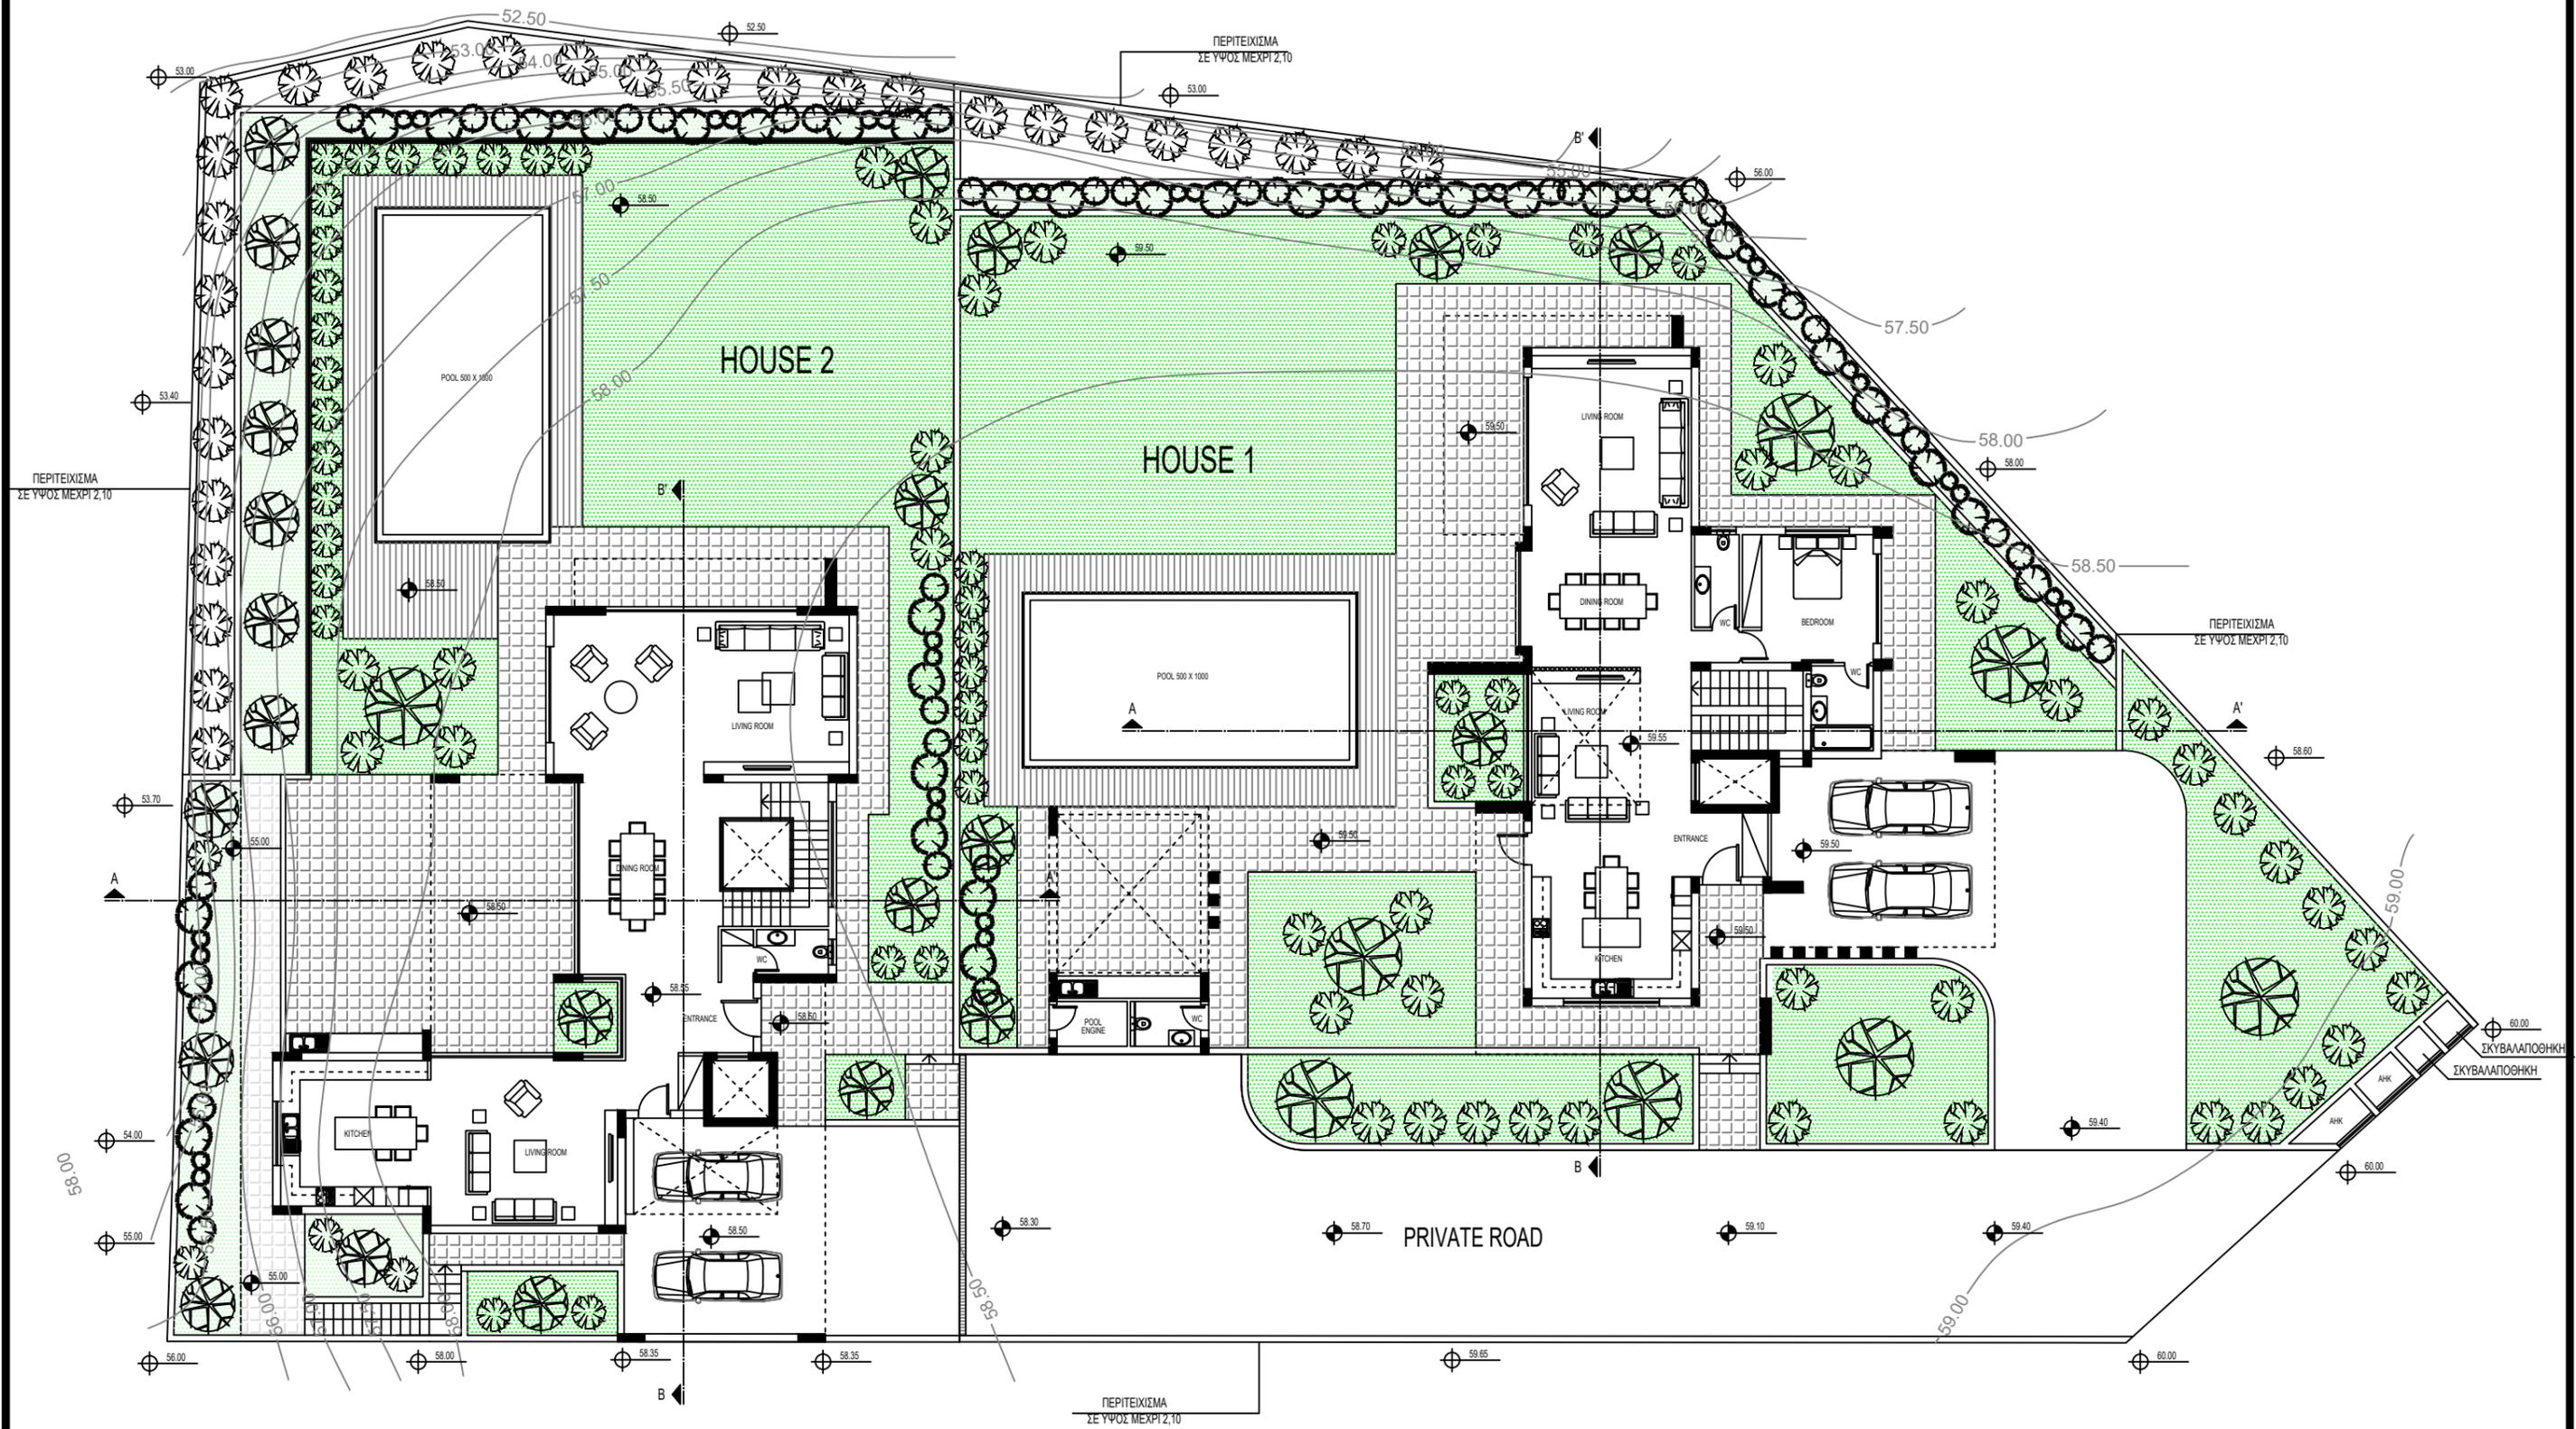

±0.00 ΠΡΟΤΕΙΝΟΜΕΝΑ ΥΨΟΜΕΤΡΑ
 ±0.00 ΥΦΙΣΤΑΜΕΝΑ ΥΨΟΜΕΤΡΑ



ΑΡΧΙΤΕΚΤΟΝΑΣ:
 DEMETRIS ΜΑΚΑΡΙΟΥ

ΙΔΙΟΚΤΗΤΗΣ:
 CHR. ΑΘΑΝΑΣΙΟΥ
 DEVELOPMENTS LTD


ΕΡΓΟ: 2 ΚΑΤΟΙΚΙΕΣ ΣΤΟΝ ΑΓΙΟ ΤΥΧΩΝΑ

ΤΙΤΛΟΣ ΣΧΕΔΙΟΥ: ΚΑΤΟΨΗ ΙΣΟΓΕΙΟΥ

ΚΩΔ. ΕΡΓΟΥ: P09/Y23
 ΗΜΕΡΟΜΗΝΙΑ: SEPTEMBER 2023

demetris makariou
DM
 architect | designer
 T +357 99349675
 demetris.makariou@cylanet.com.cy

ΑΡ. ΣΧΕΔΙΟΥ:
01
 ΚΛΙΜΑΚΑ:
 1:200

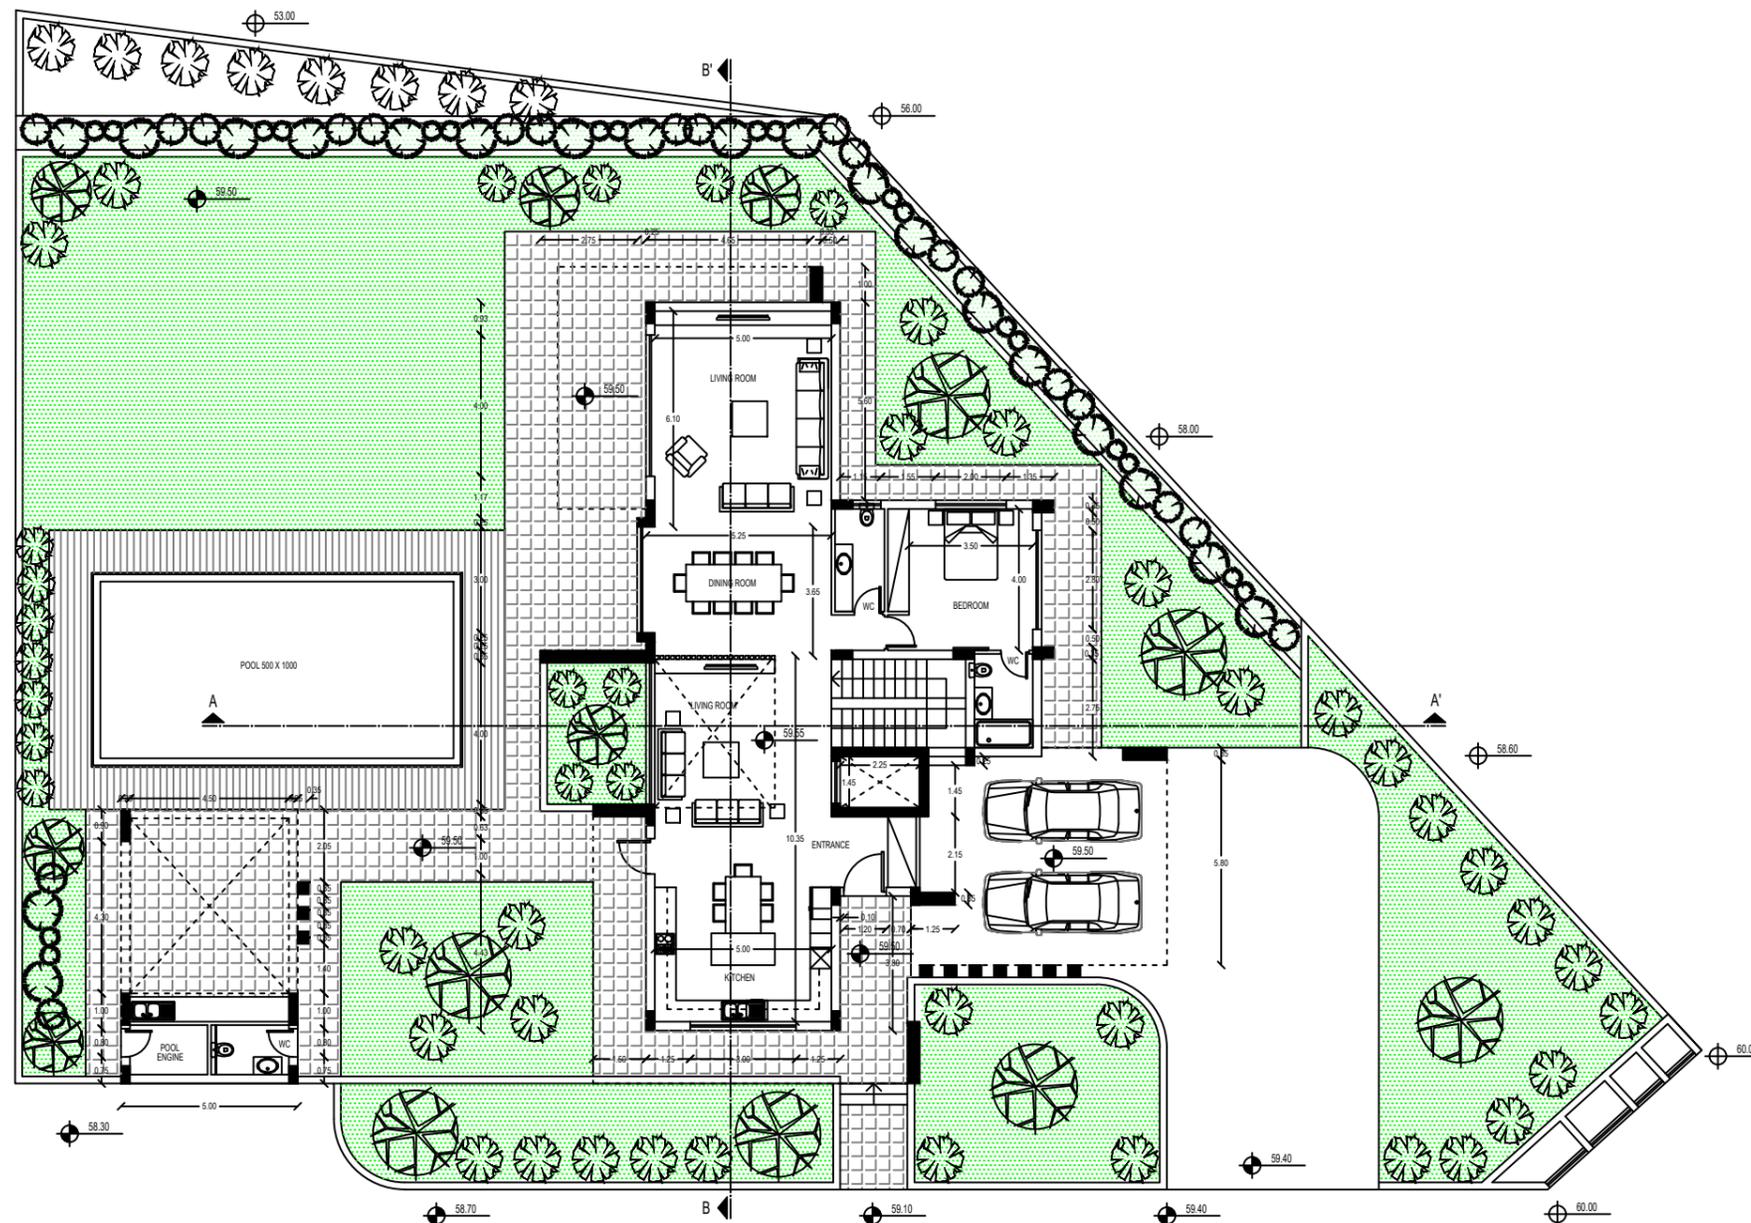

ΑΡΧΙΤΕΚΤΟΝΑΣ: ΔΗΜΗΤΡΗΣ ΜΑΚΑΡΙΟΥ

ΙΔΙΟΚΤΗΤΗΣ: CHR . ATHANASIOU DEVELOPMENTS LTD

ΕΡΓΟ: 2 ΚΑΤΟΙΚΙΕΣ ΣΤΟΝ ΑΓΙΟ ΤΥΧΩΝΑ

ΓΕΝΙΚΕΣ ΠΑΡΑΤΗΡΗΣΕΙΣ

HOUSE 1



±0.00 ΠΡΟΤΕΙΝΟΜΕΝΑ ΥΨΟΜΕΤΡΑ
±0.00 ΥΦΙΣΤΑΜΕΝΑ ΥΨΟΜΕΤΡΑ


demetris makariou
DM
 architect | designer
 T +357 99349675
 demetris.makariou@cytanet.com.cy

ΥΠΟΓΡ. ΑΡΧΙΤΕΚΤΟΝΑ:

ΥΠΟΓΡ. ΙΔΙΟΚΤΗΤΗ:

ΤΙΤΛΟΣ ΣΧΕΔΙΟΥ: ΚΑΤΟΨΗ ΙΣΟΓΕΙΟΥ

ΚΩΔ. ΕΡΓΟΥ: P09/Y23 ΑΡ. ΣΧΕΔΙΟΥ: 02
 ΗΜΕΡΟΜΗΝΙΑ: SEPTEMBER 2023
 ΚΛΙΜΑΚΑ: 1:200

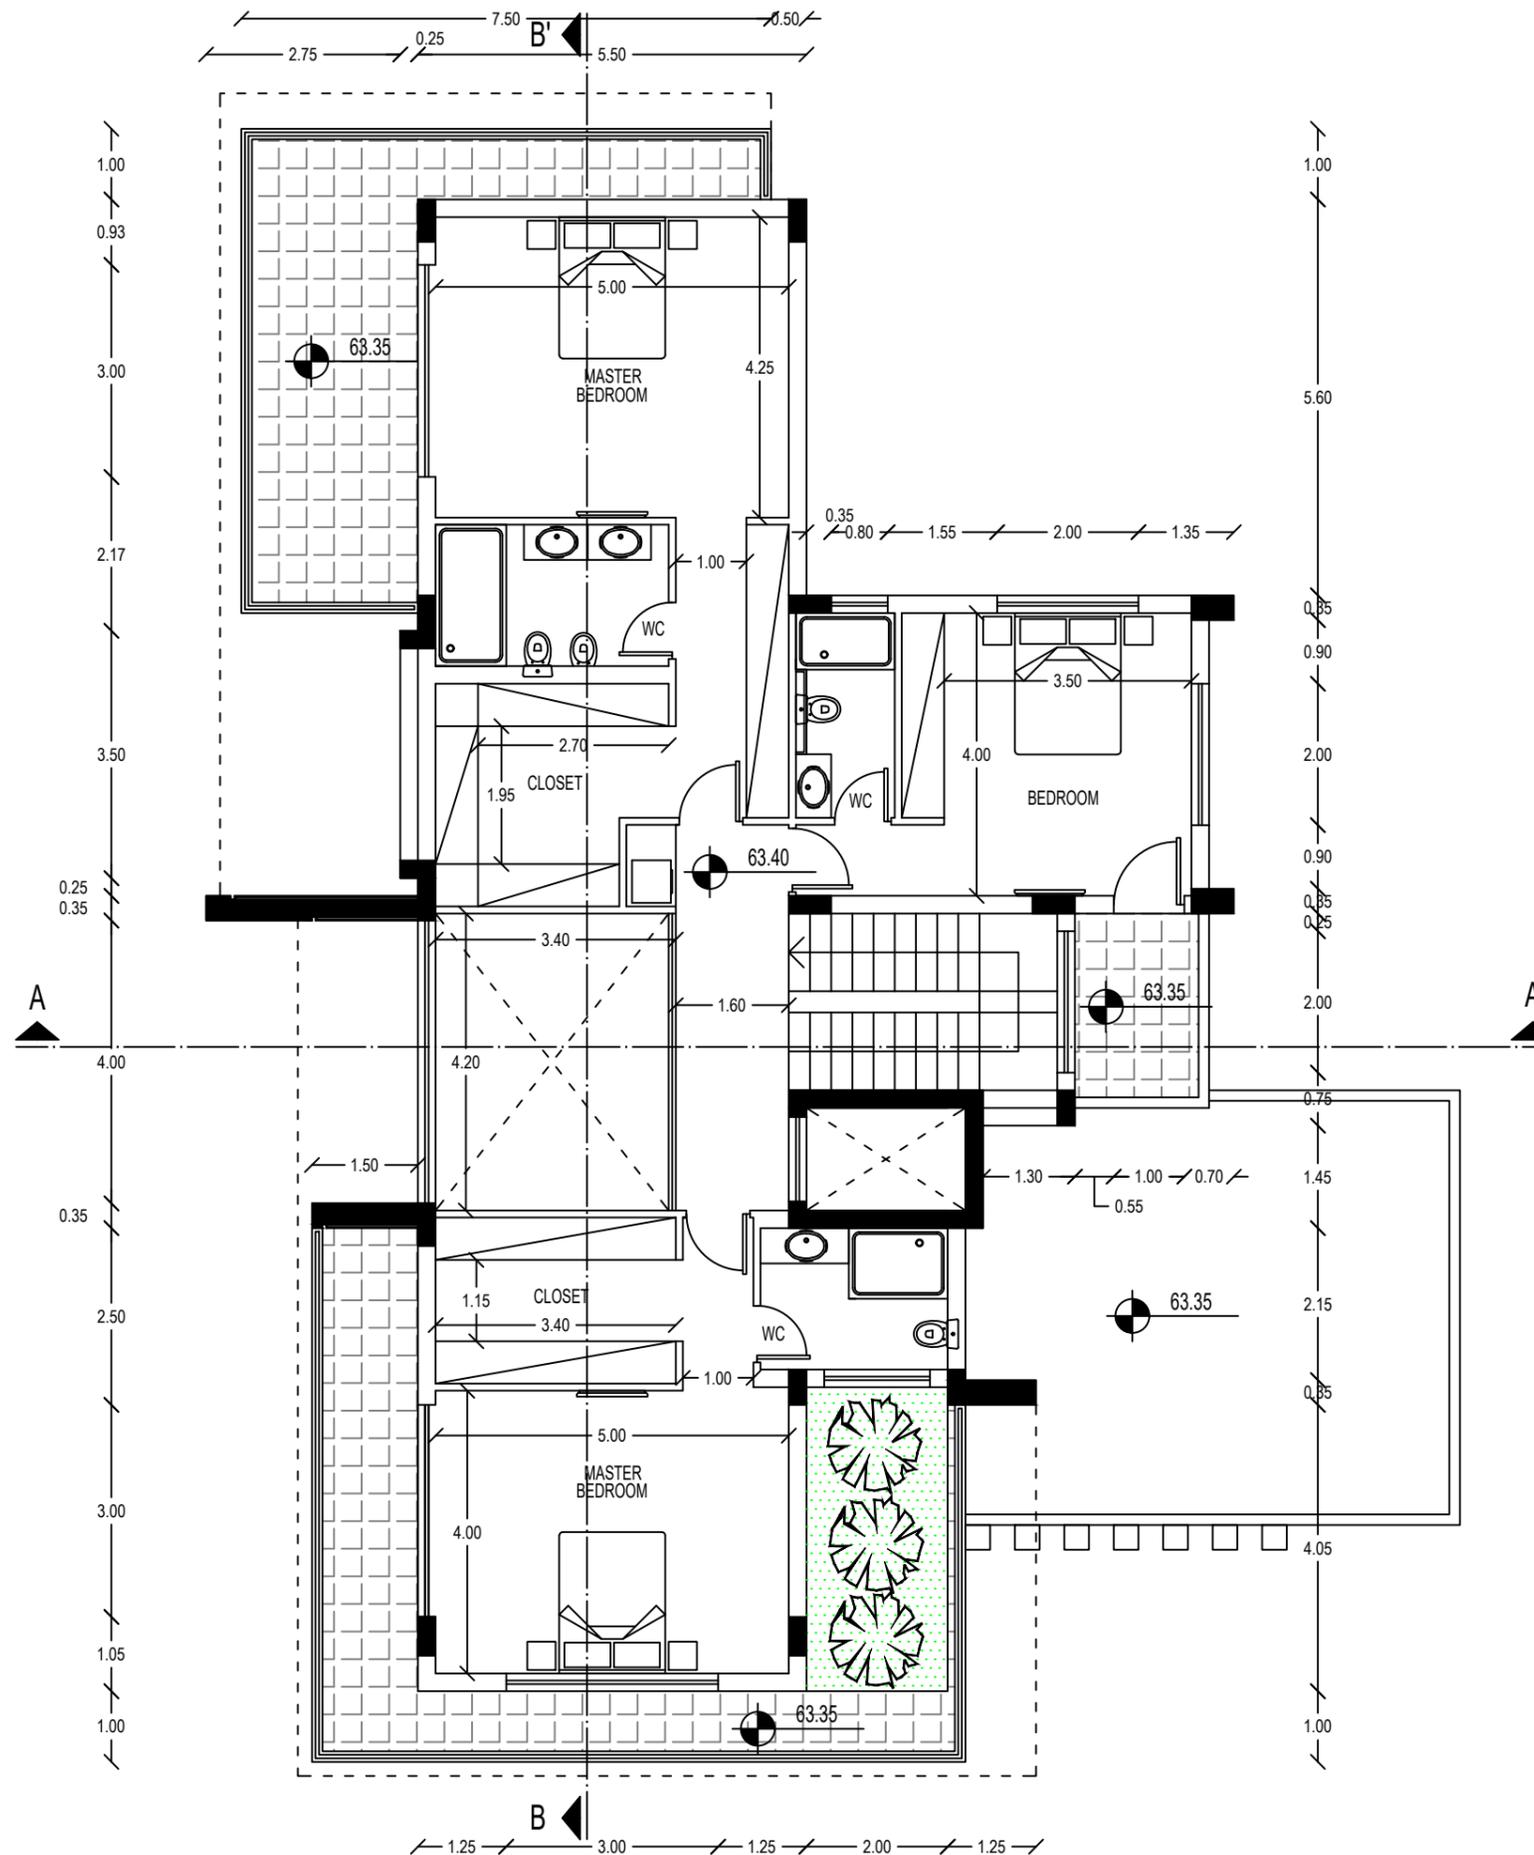

ΑΡΧΙΤΕΚΤΟΝΑΣ: ΔΗΜΗΤΡΗΣ ΜΑΚΑΡΙΟΥ

ΙΔΙΟΚΤΗΤΗΣ: CHR. ΑΘΑΝΑΣΙΟΥ DEVELOPMENTS LTD

ΕΡΓΟ: 2 ΚΑΤΟΙΚΙΕΣ ΣΤΟΝ ΑΓΙΟ ΤΥΧΩΝΑ

ΓΕΝΙΚΕΣ ΠΑΡΑΤΗΡΗΣΕΙΣ

HOUSE 1



±0.00 ΠΡΟΤΕΙΝΟΜΕΝΑ ΥΨΟΜΕΤΡΑ
±0.00 ΥΦΙΣΤΑΜΕΝΑ ΥΨΟΜΕΤΡΑ

demetris makariou
DM
 architect | designer
 T +357 99349675
 demetris.makariou@cytanet.com.cy

ΥΠΟΓΡ. ΑΡΧΙΤΕΚΤΟΝΑ:


ΥΠΟΓΡ. ΙΔΙΟΚΤΗΤΗ:

ΤΙΤΛΟΣ ΣΧΕΔΙΟΥ: ΚΑΤΟΨΗ ΙΣΟΓΕΙΟΥ

ΚΩΔ. ΕΡΓΟΥ: P09/Y23
 ΗΜΕΡΟΜΗΝΙΑ: SEPTEMBER 2023

ΑΡ. ΣΧΕΔΙΟΥ:
03

ΚΛΙΜΑΚΑ: 1:100

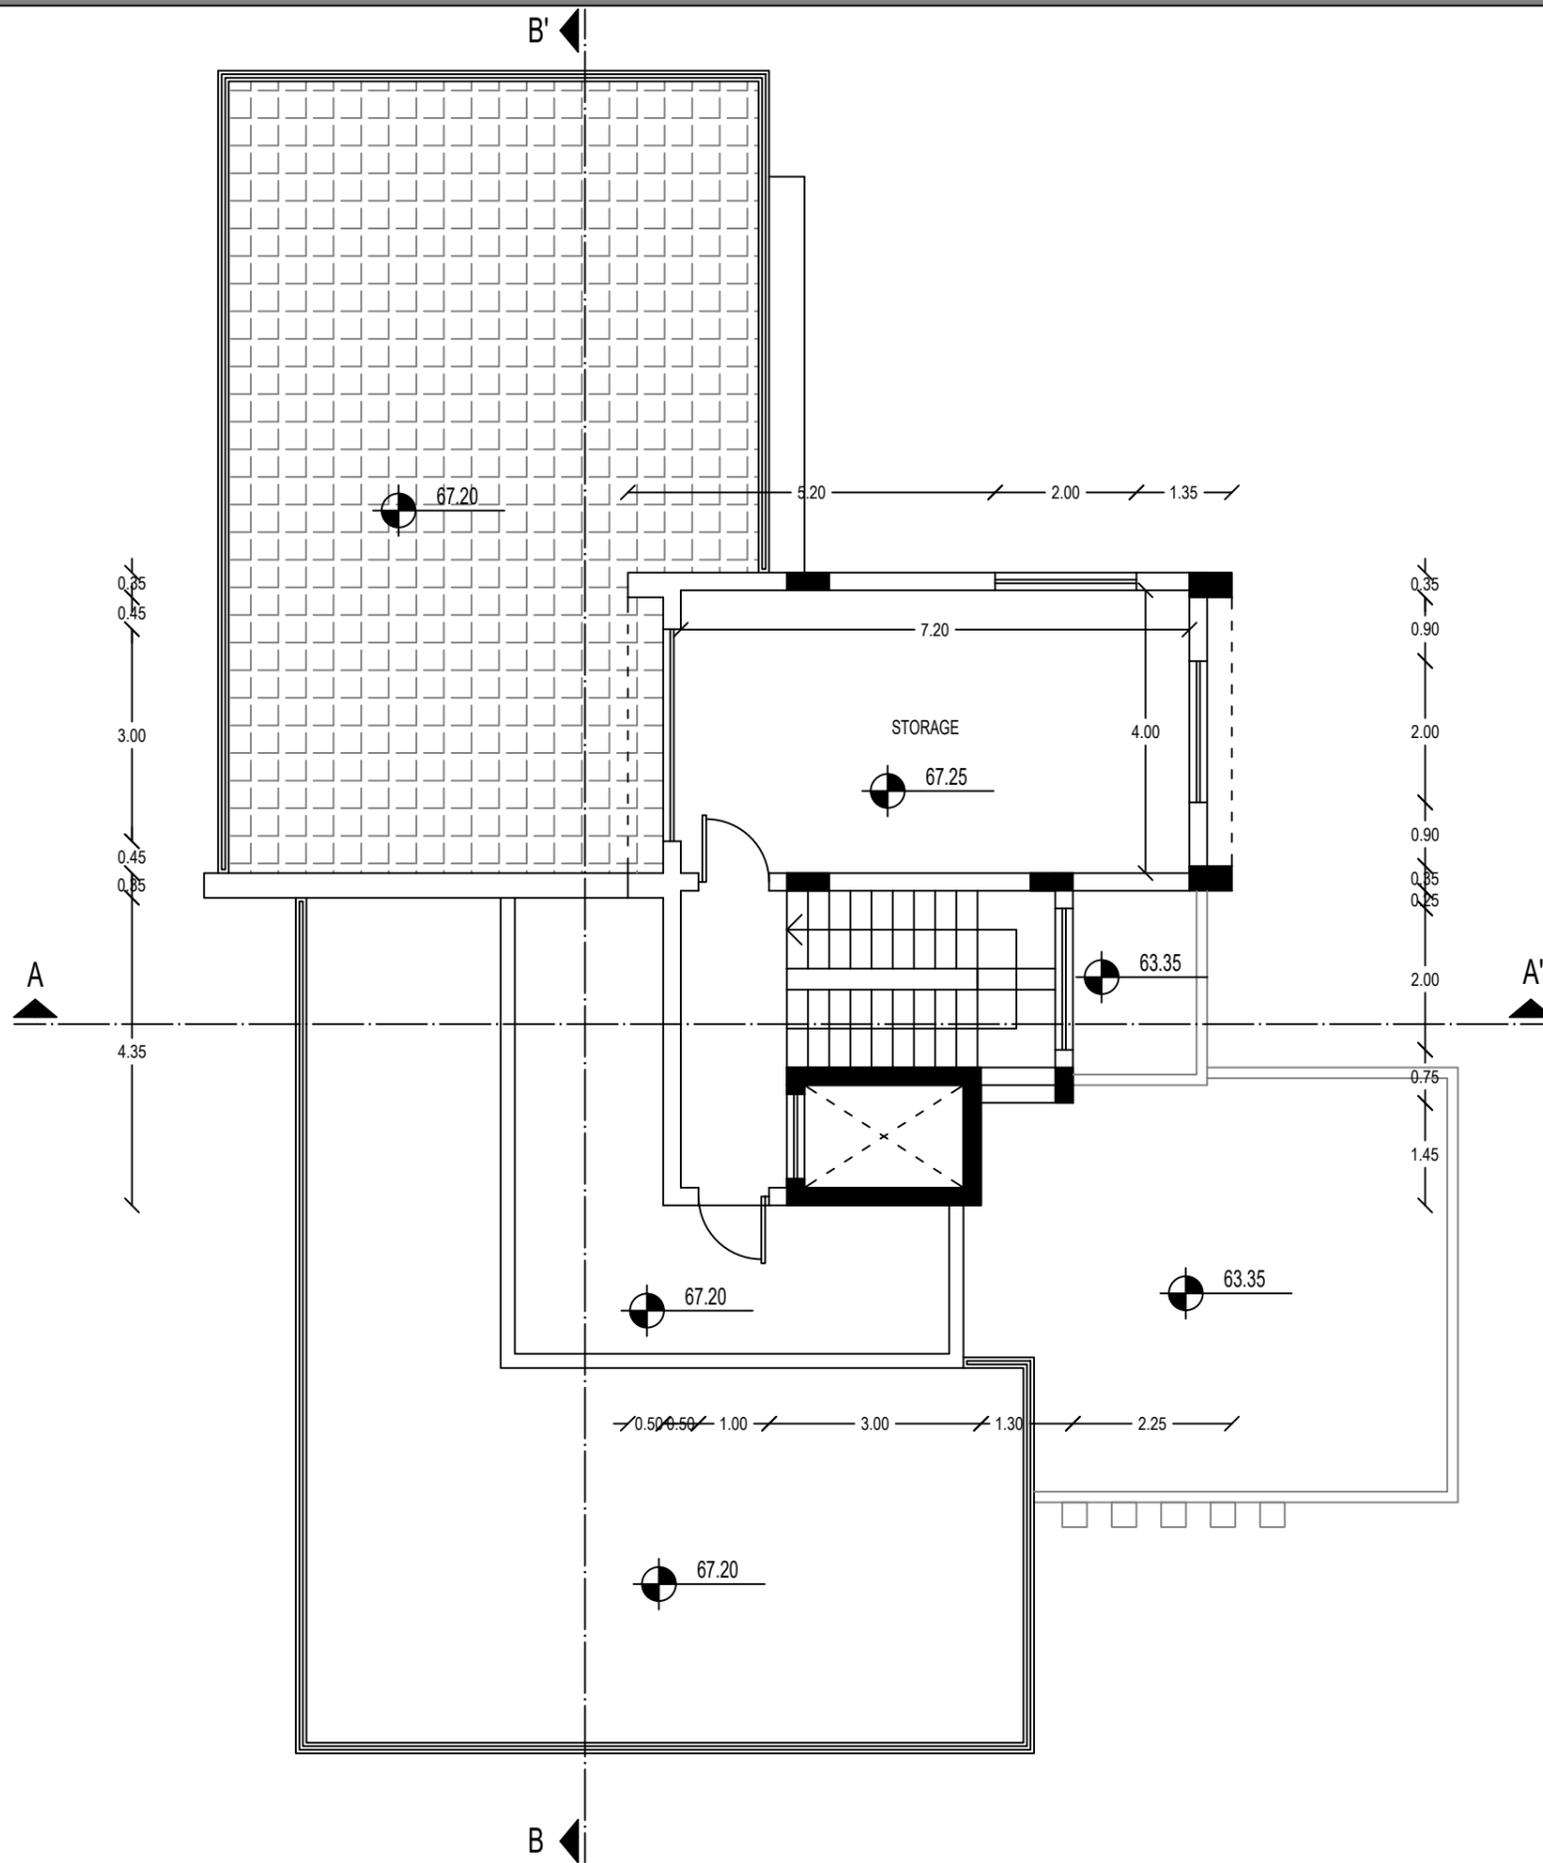

ΑΡΧΙΤΕΚΤΟΝΑΣ: ΔΗΜΗΤΡΗΣ ΜΑΚΑΡΙΟΥ

ΙΔΙΟΚΤΗΤΗΣ: CHR. ΑΘΑΝΑΣΙΟΥ DEVELOPMENTS LTD

ΕΡΓΟ: 2 ΚΑΤΟΙΚΙΕΣ ΣΤΟΝ ΑΓΙΟ ΤΥΧΩΝΑ

ΓΕΝΙΚΕΣ ΠΑΡΑΤΗΡΗΣΕΙΣ

HOUSE 1

±0.00 ΠΡΟΤΕΙΝΟΜΕΝΑ ΥΨΟΜΕΤΡΑ
±0.00 ΥΦΙΣΤΑΜΕΝΑ ΥΨΟΜΕΤΡΑ


demetris makariou
DM
 architect | designer
 T +357 99349675
 demetris.makariou@cytanet.com.cy

ΥΠΟΓΡ. ΑΡΧΙΤΕΚΤΟΝΑ:

ΥΠΟΓΡ. ΙΔΙΟΚΤΗΤΗ:

ΤΙΤΛΟΣ ΣΧΕΔΙΟΥ: ΚΑΤΟΨΗ ΟΡΟΦΟΥ

ΚΩΔ. ΕΡΓΟΥ: P09/Y23 ΑΡ. ΣΧΕΔΙΟΥ: 04
 ΗΜΕΡΟΜΗΝΙΑ: SEPTEMBER 2023
 ΚΛΙΜΑΚΑ: 1:100

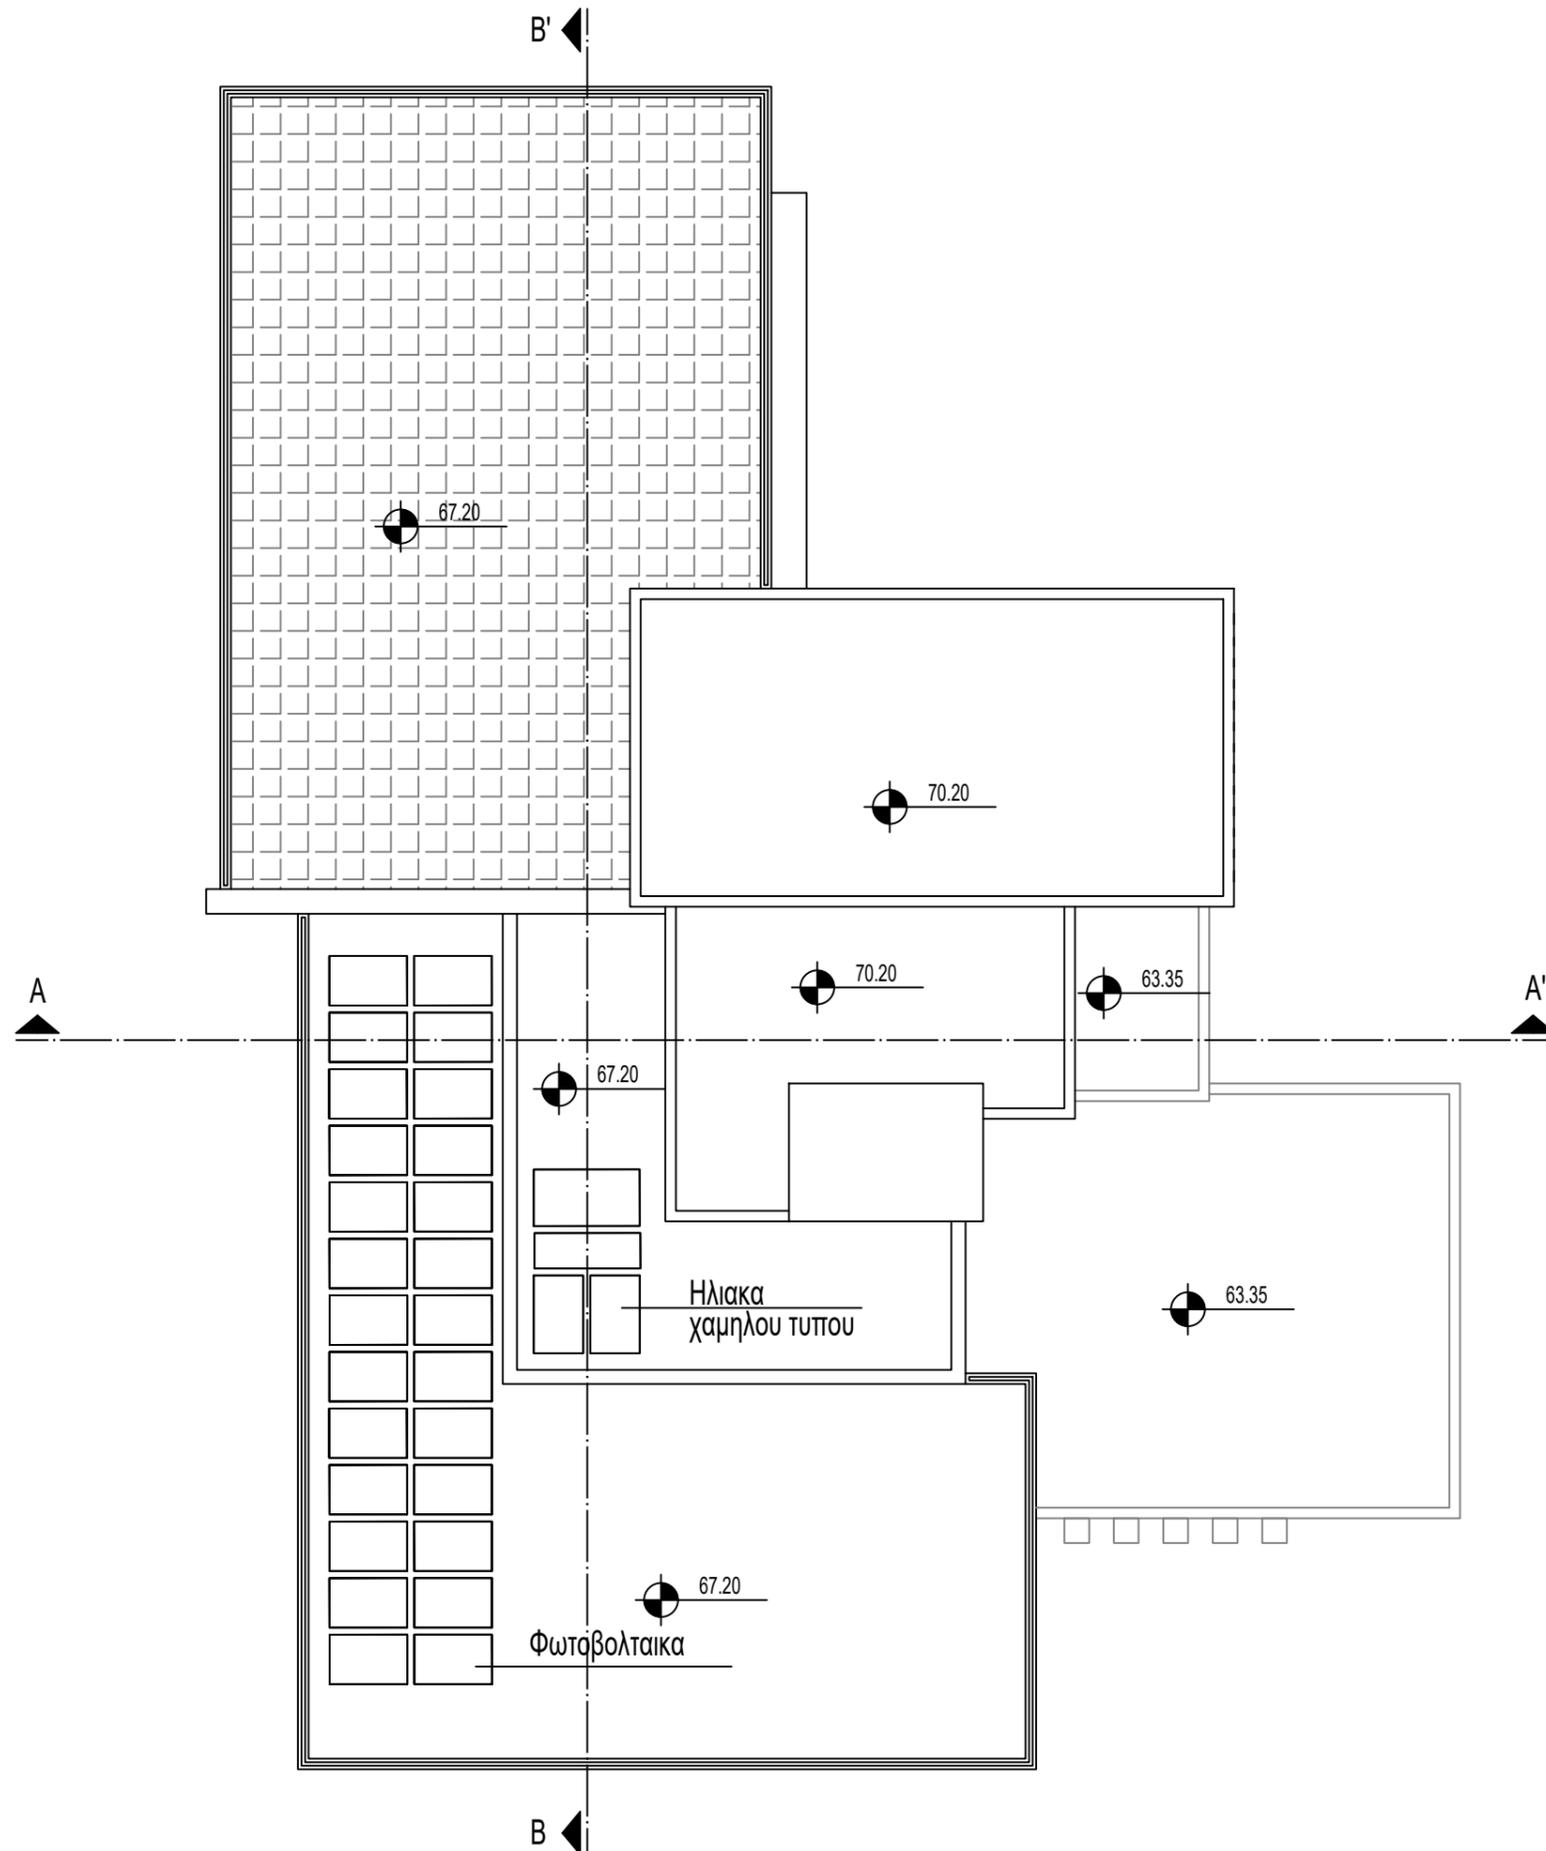

ΑΡΧΙΤΕΚΤΟΝΑΣ: ΔΗΜΗΤΡΗΣ ΜΑΚΑΡΙΟΥ

ΙΔΙΟΚΤΗΤΗΣ: CHR . ATHANASIOU DEVELOPMENTS LTD

ΕΡΓΟ: 2 ΚΑΤΟΙΚΙΕΣ ΣΤΟΝ ΑΓΙΟ ΤΥΧΩΝΑ

ΓΕΝΙΚΕΣ ΠΑΡΑΤΗΡΗΣΕΙΣ

HOUSE 1

● ±0.00 ΠΡΟΤΕΙΝΟΜΕΝΑ ΥΨΟΜΕΤΡΑ
 ⊕ ±0.00 ΥΦΙΣΤΑΜΕΝΑ ΥΨΟΜΕΤΡΑ

demetris makariou
DM
 architect | designer
 T +357 99349675
 demetris.makariou@cytanet.com.cy

ΥΠΟΓΡ. ΑΡΧΙΤΕΚΤΟΝΑ:



ΥΠΟΓΡ. ΙΔΙΟΚΤΗΤΗ:

ΤΙΤΛΟΣ ΣΧΕΔΙΟΥ: ΚΑΤΟΨΗ ΟΡΟΦΗΣ

ΚΩΔ. ΕΡΓΟΥ: P09/Y23 ΑΡ. ΣΧΕΔΙΟΥ:

ΗΜΕΡΟΜΗΝΙΑ: SEPTEMBER 2023 **05**

ΚΛΙΜΑΚΑ: 1:100

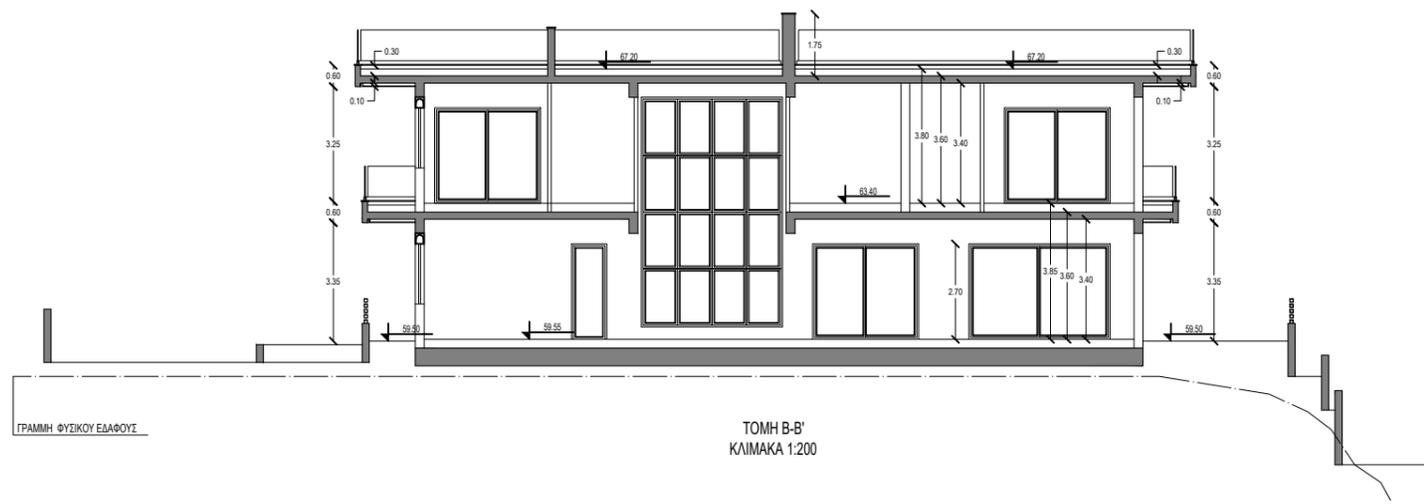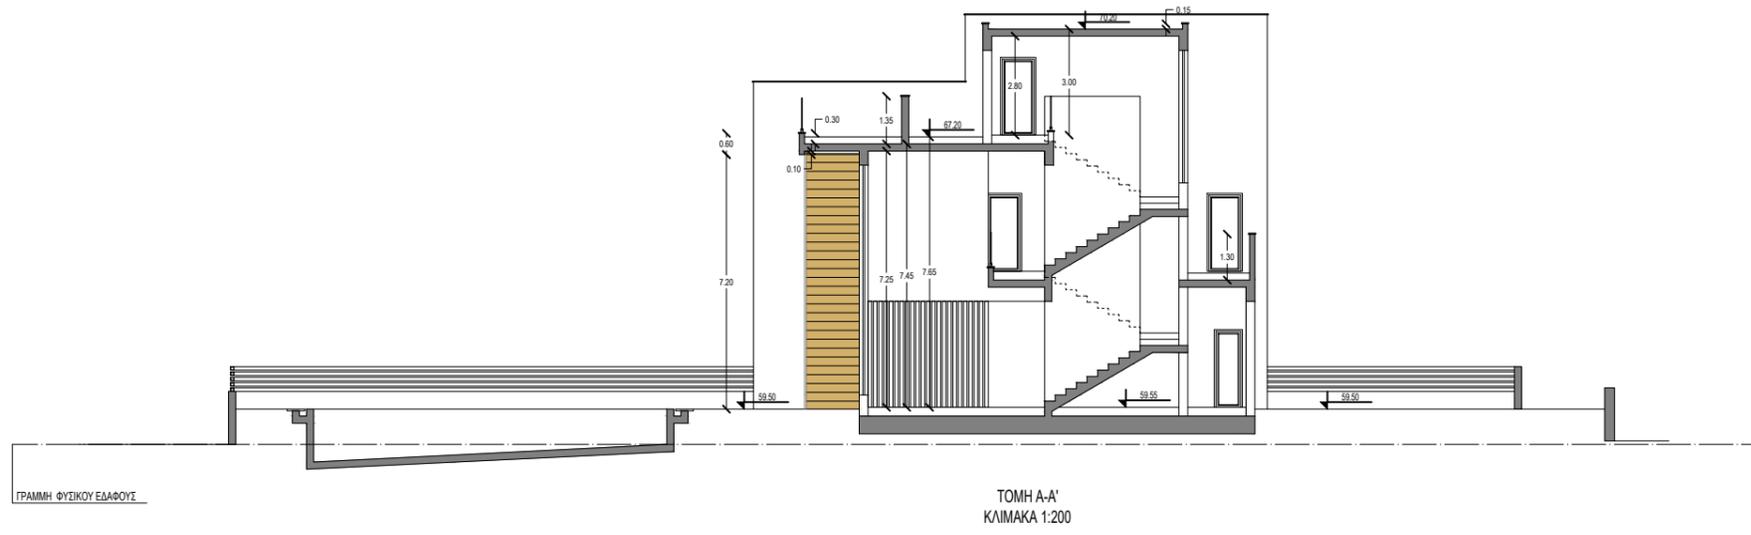

ΑΡΧΙΤΕΚΤΟΝΑΣ: ΔΗΜΗΤΡΗΣ ΜΑΚΑΡΙΟΥ

ΙΔΙΟΚΤΗΤΗΣ: CHR . ΑΘΑΝΑΣΙΟΥ DEVELOPMENTS LTD

ΕΡΓΟ: 2 ΚΑΤΟΙΚΙΕΣ ΣΤΟΝ ΑΓΙΟ ΤΥΧΩΝΑ

ΓΕΝΙΚΕΣ ΠΑΡΑΤΗΡΗΣΕΙΣ

HOUSE 1

demetris makariou
DM
 architect | designer
 T +357 99349675
 demetris.makariou@cytanet.com.cy

ΥΠΟΓΡ. ΑΡΧΙΤΕΚΤΟΝΑ:

ΥΠΟΓΡ. ΙΔΙΟΚΤΗΤΗ:

ΤΙΤΛΟΣ ΣΧΕΔΙΟΥ: ΤΟΜΕΣ

ΚΩΔ. ΕΡΓΟΥ: P09/Y23

ΗΜΕΡΟΜΗΝΙΑ: SEPTEMBER 2023

ΚΛΙΜΑΚΑ: 1:200

ΑΡ. ΣΧΕΔΙΟΥ:

06



ΑΡΧΙΤΕΚΤΟΝΑΣ: ΔΗΜΗΤΡΗΣ ΜΑΚΑΡΙΟΥ

ΙΔΙΟΚΤΗΤΗΣ: CHR . ΑΘΑΝΑΣΙΟΥ DEVELOPMENTS LTD

ΕΡΓΟ: 2 ΚΑΤΟΙΚΙΕΣ ΣΤΟΝ ΑΓΙΟ ΤΥΧΩΝΑ

ΓΕΝΙΚΕΣ ΠΑΡΑΤΗΡΗΣΕΙΣ

HOUSE 1

1. ΕΠΙΧΡΙΣΜΑ ΚΑΙ ΜΠΟΓΙΑ ΧΡΩΜΑΤΟΣ ΑΣΠΡΟΥ
2. ΕΠΙΧΡΙΣΜΑ ΚΑΙ ΜΠΟΓΙΑ ΧΡΩΜΑΤΟΣ ΜΑΥΡΟΥ
3. ΕΠΕΝΔΥΣΗ ΑΠΟ ΗΡΛ ΧΡΩΜΑΤΟΣ ΞΥΛΟΥ
4. ΕΠΕΝΔΥΣΗ ΑΠΟ ΜΑΡΜΑΡΟ
5. ΚΟΥΦΩΜΑΤΑ ΑΠΟ ΑΛΟΥΜΙΝΙΑ ΧΡΩΜΑΤΟΣ ΓΚΡΙΖΟΥ
6. ΥΑΛΟΣΤΑΣΙΑ ΧΡΩΜΑΤΟΣ ΓΚΡΙΖΟ
7. ΚΑΓΚΕΛΛΑ ΑΠΟ ΥΑΛΟΣΤΑΣΙΑ ΧΡΩΜΑΤΟΣ ΔΙΑΦΑΝΕΣ

demetris makariou

DM

architect | designer

T +357 99349675
demetris.makariou@cytanet.com.cy

ΥΠΟΓΡ. ΑΡΧΙΤΕΚΤΟΝΑ:

ΥΠΟΓΡ. ΙΔΙΟΚΤΗΤΗ:

ΤΙΤΛΟΣ ΣΧΕΔΙΟΥ:

ΟΨΕΙΣ


ΚΩΔ. ΕΡΓΟΥ: P09/Y23

ΑΡ. ΣΧΕΔΙΟΥ:

ΗΜΕΡΟΜΗΝΙΑ: SEPTEMBER 2023

07

ΚΛΙΜΑΚΑ: 1:200

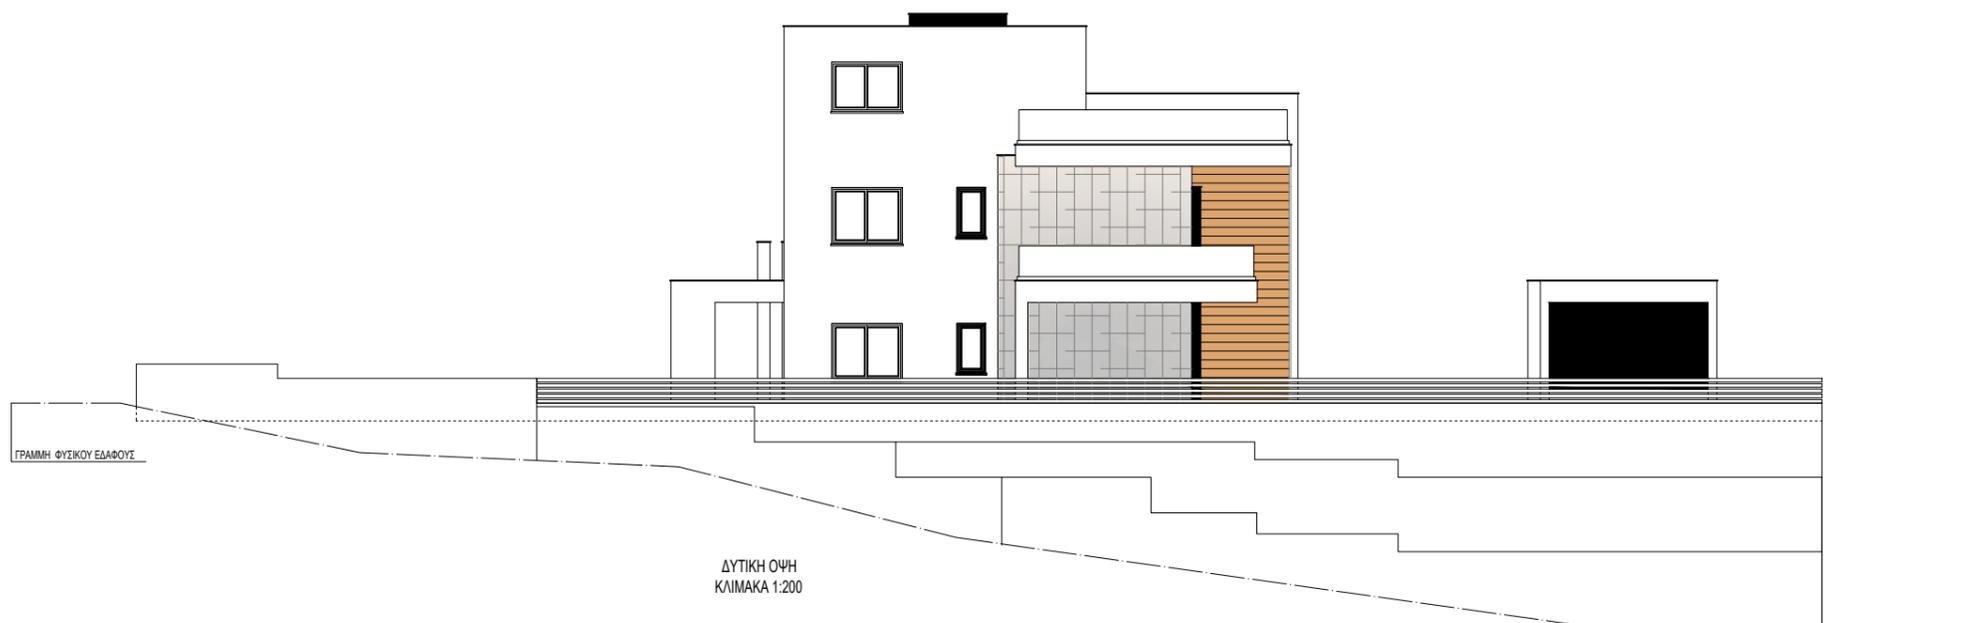

ΑΡΧΙΤΕΚΤΟΝΑΣ: ΔΗΜΗΤΡΗΣ ΜΑΚΑΡΙΟΥ

ΙΔΙΟΚΤΗΤΗΣ: CHR . ΑΘΑΝΑΣΙΟΥ DEVELOPMENTS LTD

ΕΡΓΟ: 2 ΚΑΤΟΙΚΙΕΣ ΣΤΟΝ ΑΓΙΟ ΤΥΧΩΝΑ

ΓΕΝΙΚΕΣ ΠΑΡΑΤΗΡΗΣΕΙΣ

HOUSE 1

1. ΕΠΙΧΡΙΣΜΑ ΚΑΙ ΜΠΟΓΙΑ ΧΡΩΜΑΤΟΣ ΑΣΠΡΟΥ
2. ΕΠΙΧΡΙΣΜΑ ΚΑΙ ΜΠΟΓΙΑ ΧΡΩΜΑΤΟΣ ΜΑΥΡΟΥ
3. ΕΠΕΝΔΥΣΗ ΑΠΟ ΗΡΛ ΧΡΩΜΑΤΟΣ ΞΥΛΟΥ
4. ΕΠΕΝΔΥΣΗ ΑΠΟ ΜΑΡΜΑΡΟ
5. ΚΟΥΦΩΜΑΤΑ ΑΠΟ ΑΛΟΥΜΙΝΙΑ ΧΡΩΜΑΤΟΣ ΓΚΡΙΖΟΥ
6. ΥΑΛΟΣΤΑΣΙΑ ΧΡΩΜΑΤΟΣ ΓΚΡΙΖΟ
7. ΚΑΓΚΕΛΜΑ ΑΠΟ ΥΑΛΟΣΤΑΣΙΑ ΧΡΩΜΑΤΟΣ ΔΙΑΦΑΝΕΣ

demetris makariou

DM

architect | designer

T +357 99349675
demetris.makariou@cytanet.com.cy

ΥΠΟΓΡ. ΑΡΧΙΤΕΚΤΟΝΑ:

ΥΠΟΓΡ. ΙΔΙΟΚΤΗΤΗ:

ΤΙΤΛΟΣ ΣΧΕΔΙΟΥ:

ΟΨΕΙΣ


ΚΩΔ. ΕΡΓΟΥ: P09/Y23

ΑΡ. ΣΧΕΔΙΟΥ:

ΗΜΕΡΟΜΗΝΙΑ: SEPTEMBER 2023

08

ΚΛΙΜΑΚΑ: 1:200

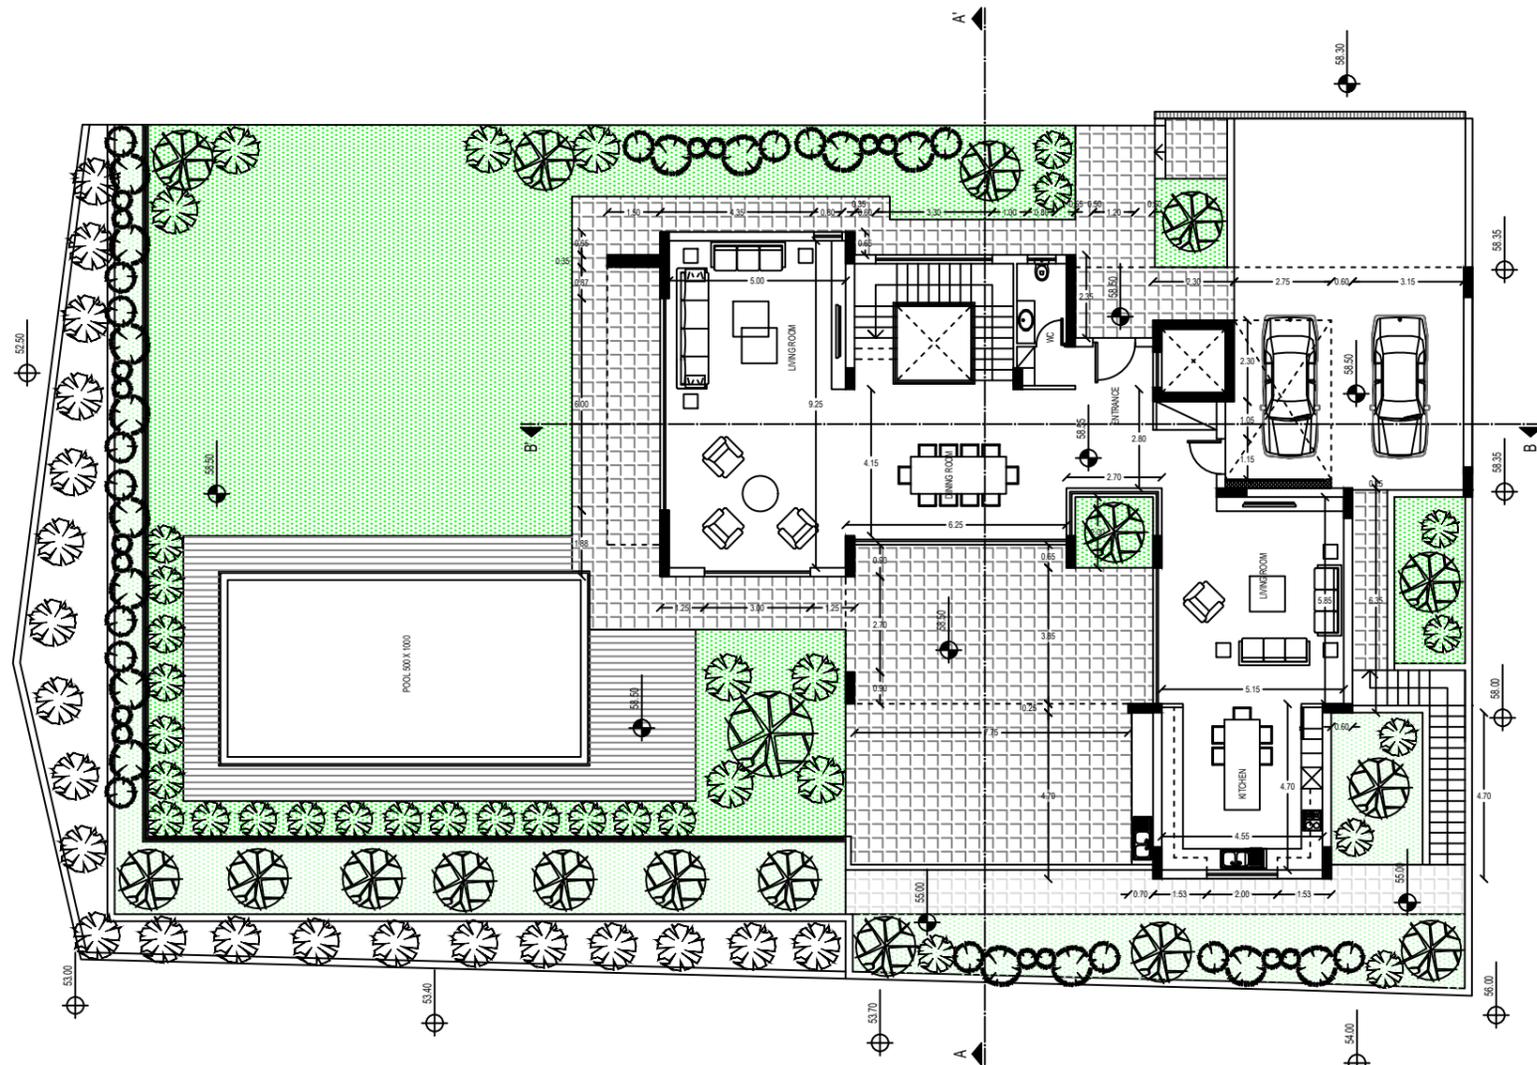

ΑΡΧΙΤΕΚΤΟΝΑΣ: ΔΗΜΗΤΡΗΣ ΜΑΚΑΡΙΟΥ

ΙΔΙΟΚΤΗΤΗΣ: CHR . ΑΘΑΝΑΣΙΟΥ DEVELOPMENTS LTD

ΕΡΓΟ: 2 ΚΑΤΟΙΚΙΕΣ ΣΤΟΝ ΑΓΙΟ ΤΥΧΩΝΑ

ΓΕΝΙΚΕΣ ΠΑΡΑΤΗΡΗΣΕΙΣ

HOUSE 2



±0.00 ΠΡΟΤΕΙΝΟΜΕΝΑ ΥΨΟΜΕΤΡΑ
 ±0.00 ΥΦΙΣΤΑΜΕΝΑ ΥΨΟΜΕΤΡΑ

demetris makariou
DM
 architect | designer
 T +357 99349675
 demetris.makariou@cytanet.com.cy

ΥΠΟΓΡ. ΑΡΧΙΤΕΚΤΟΝΑ:

ΥΠΟΓΡ. ΙΔΙΟΚΤΗΤΗ:


ΤΙΤΛΟΣ ΣΧΕΔΙΟΥ: ΚΑΤΟΨΗ ΙΣΟΓΕΙΟΥ

ΚΩΔ. ΕΡΓΟΥ: P09/Y23

ΗΜΕΡΟΜΗΝΙΑ: SEPTEMBER 2023

ΚΛΙΜΑΚΑ: 1:200

ΑΡ. ΣΧΕΔΙΟΥ:
09

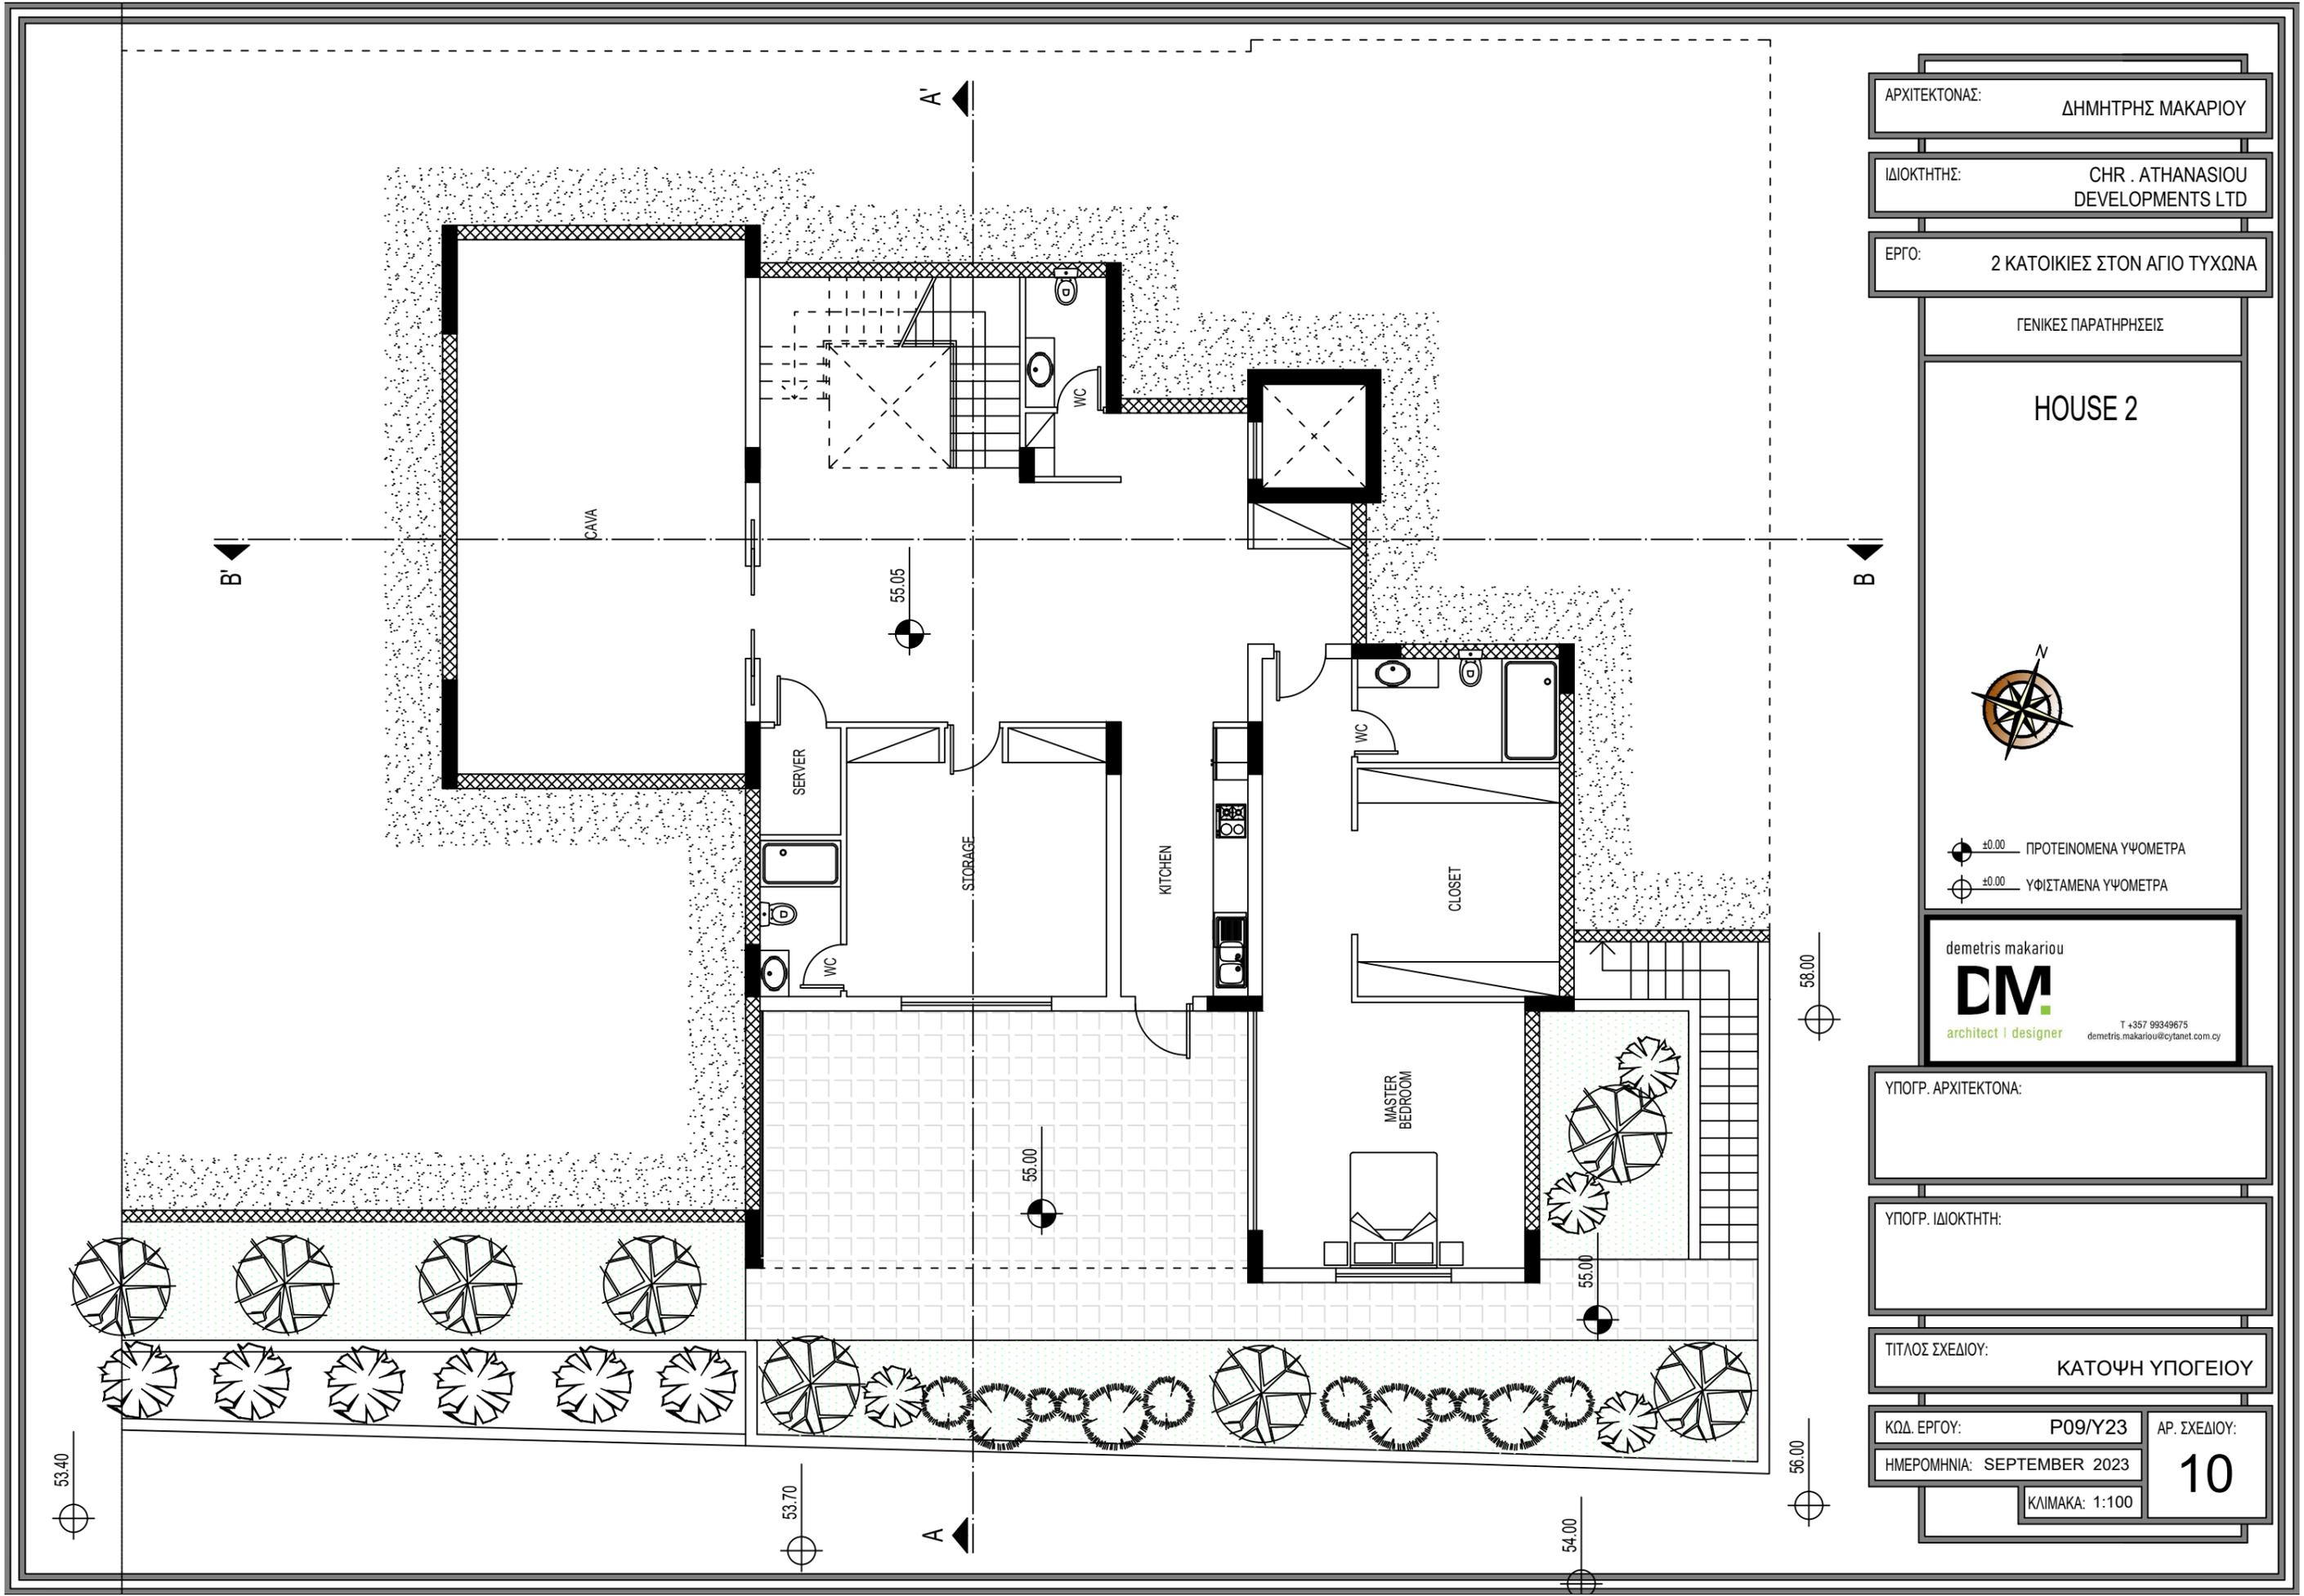

ΑΡΧΙΤΕΚΤΟΝΑΣ: ΔΗΜΗΤΡΗΣ ΜΑΚΑΡΙΟΥ

ΙΔΙΟΚΤΗΤΗΣ: CHR . ATHANASIOU DEVELOPMENTS LTD

ΕΡΓΟ: 2 ΚΑΤΟΙΚΙΕΣ ΣΤΟΝ ΑΓΙΟ ΤΥΧΩΝΑ

ΓΕΝΙΚΕΣ ΠΑΡΑΤΗΡΗΣΕΙΣ

HOUSE 2



±0.00 ΠΡΟΤΕΙΝΟΜΕΝΑ ΥΨΟΜΕΤΡΑ
 ±0.00 ΥΦΙΣΤΑΜΕΝΑ ΥΨΟΜΕΤΡΑ

demetris makariou
DM
 architect | designer
 T +357 99349675
 demetris.makariou@cytanet.com.cy

ΥΠΟΓΡ. ΑΡΧΙΤΕΚΤΟΝΑ:


ΥΠΟΓΡ. ΙΔΙΟΚΤΗΤΗ:

ΤΙΤΛΟΣ ΣΧΕΔΙΟΥ: ΚΑΤΟΨΗ ΥΠΟΓΕΙΟΥ

ΚΩΔ. ΕΡΓΟΥ: P09/Y23 ΑΡ. ΣΧΕΔΙΟΥ:

ΗΜΕΡΟΜΗΝΙΑ: SEPTEMBER 2023 **10**

ΚΛΙΜΑΚΑ: 1:100

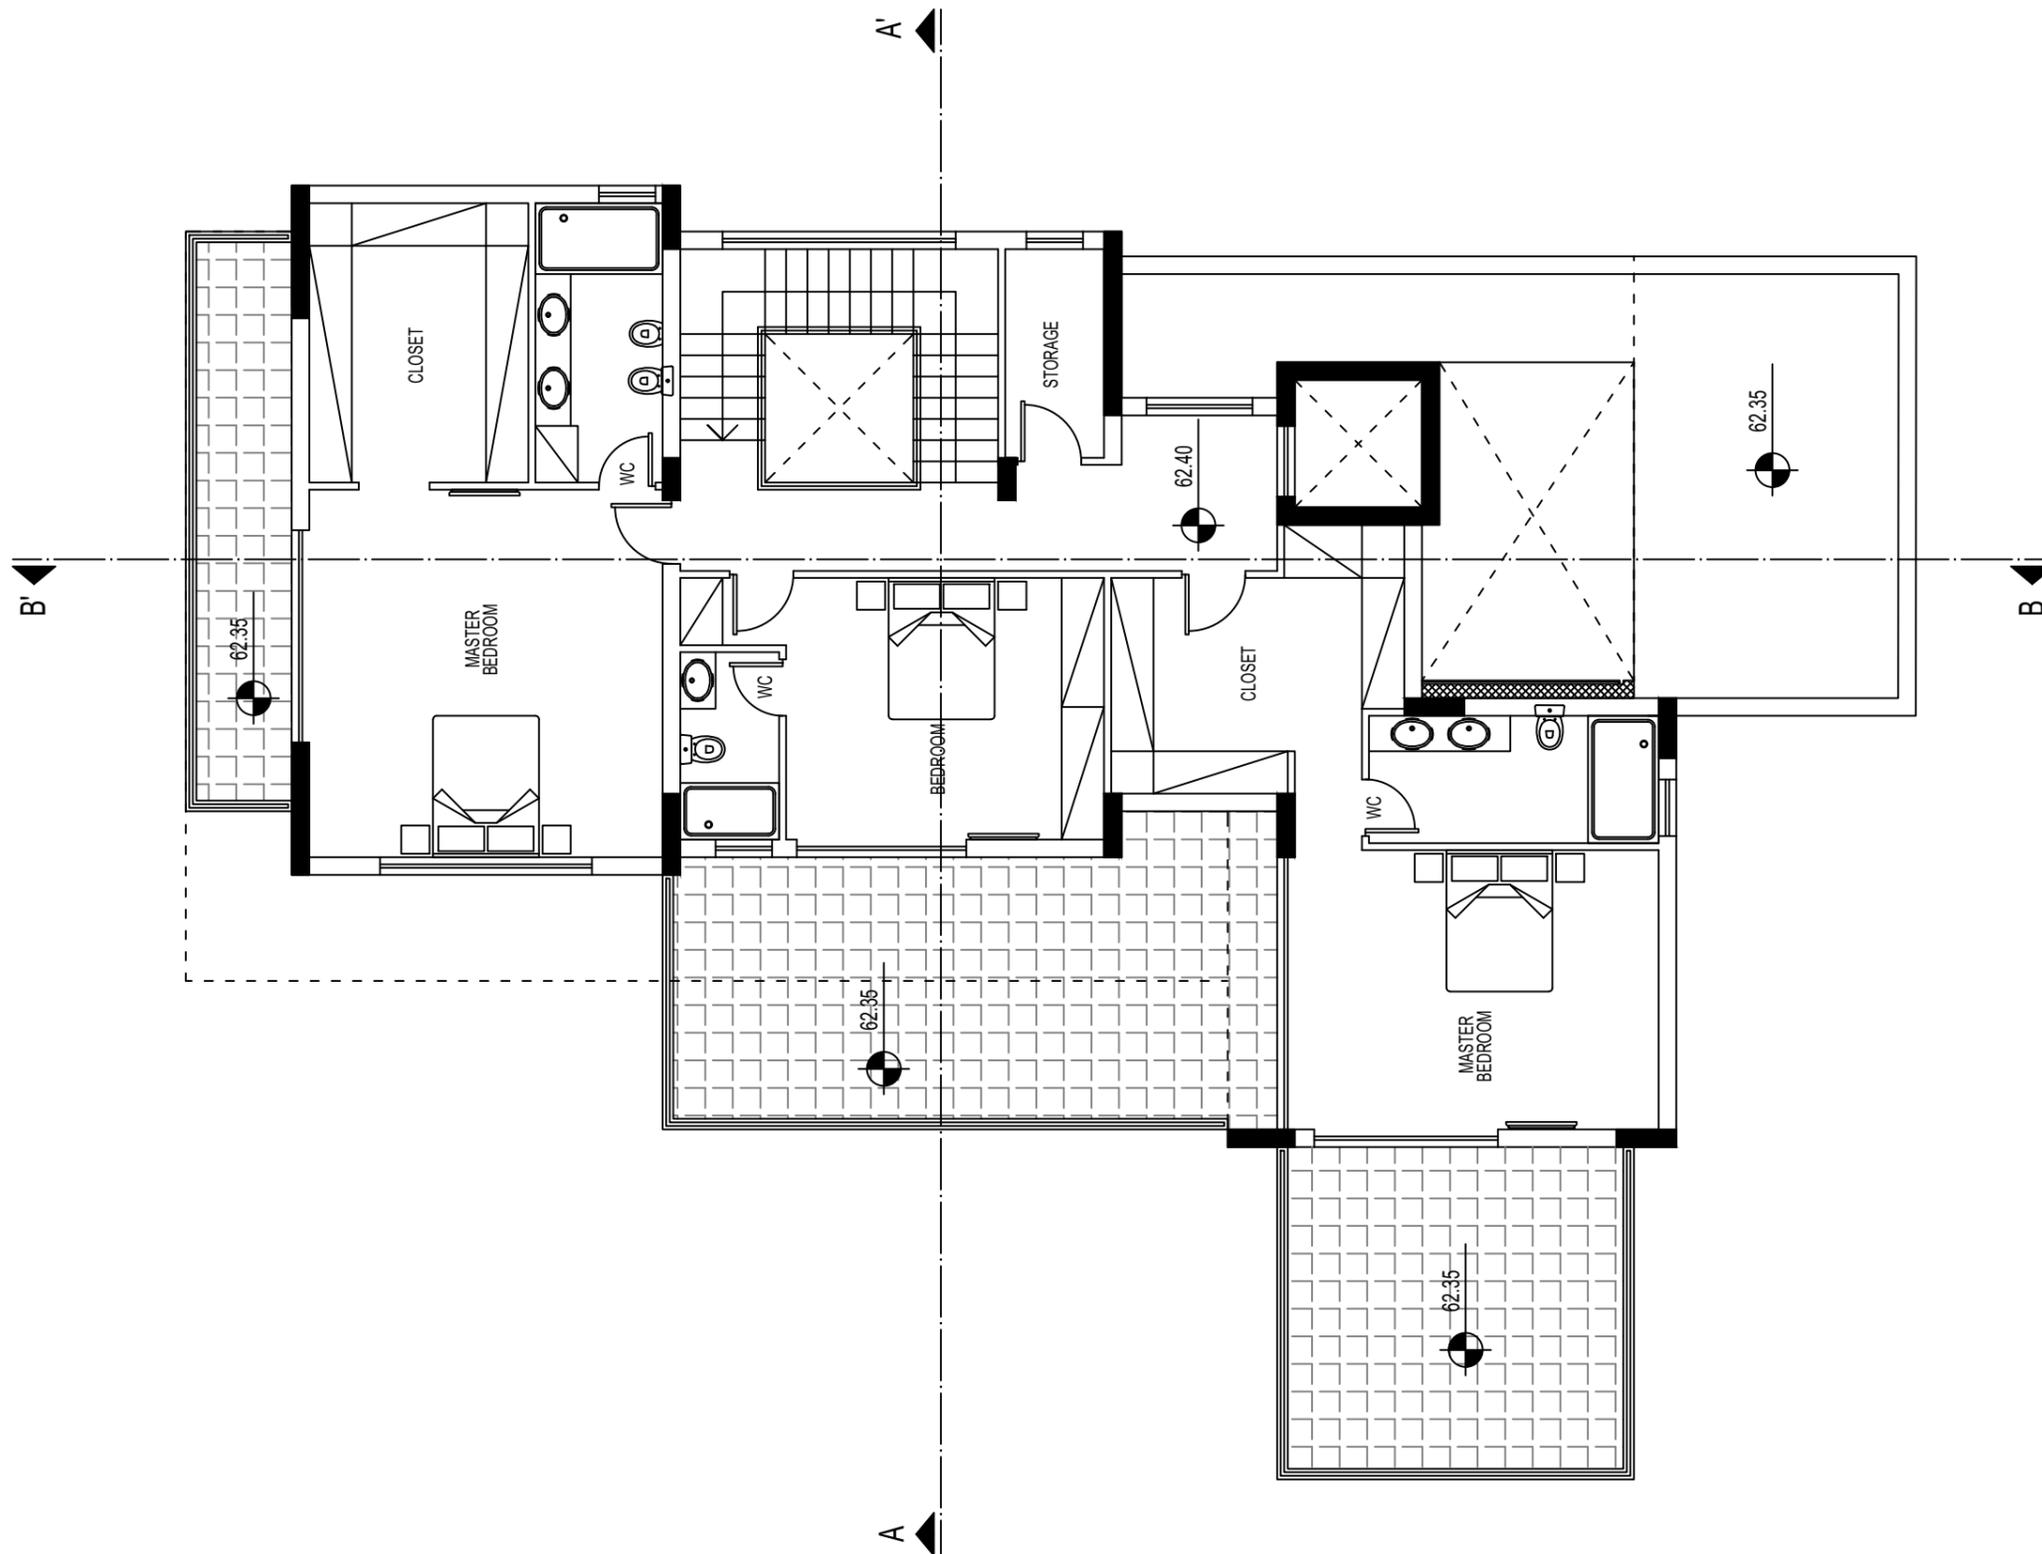

ΑΡΧΙΤΕΚΤΟΝΑΣ: ΔΗΜΗΤΡΗΣ ΜΑΚΑΡΙΟΥ

ΙΔΙΟΚΤΗΤΗΣ: CHR . ΑΘΑΝΑΣΙΟΥ DEVELOPMENTS LTD

ΕΡΓΟ: 2 ΚΑΤΟΙΚΙΕΣ ΣΤΟΝ ΑΓΙΟ ΤΥΧΩΝΑ

ΓΕΝΙΚΕΣ ΠΑΡΑΤΗΡΗΣΕΙΣ

HOUSE 2

±0.00 ΠΡΟΤΕΙΝΟΜΕΝΑ ΥΨΟΜΕΤΡΑ
 ±0.00 ΥΦΙΣΤΑΜΕΝΑ ΥΨΟΜΕΤΡΑ

demetris makariou

DM

architect | designer

T +357 99349675
demetris.makariou@cytanet.com.cy

ΥΠΟΓΡ. ΑΡΧΙΤΕΚΤΟΝΑ:

ΥΠΟΓΡ. ΙΔΙΟΚΤΗΤΗ:

ΤΙΤΛΟΣ ΣΧΕΔΙΟΥ: ΚΑΤΟΨΗ ΟΡΟΦΟΥ

ΚΩΔ. ΕΡΓΟΥ: P09/Y23	ΑΡ. ΣΧΕΔΙΟΥ:
ΗΜΕΡΟΜΗΝΙΑ: SEPTEMBER 2023	11
ΚΛΙΜΑΚΑ: 1:100	

ΑΡΧΙΤΕΚΤΟΝΑΣ: ΔΗΜΗΤΡΗΣ ΜΑΚΑΡΙΟΥ

ΙΔΙΟΚΤΗΤΗΣ: CHR . ΑΘΑΝΑΣΙΟΥ DEVELOPMENTS LTD

ΕΡΓΟ: 2 ΚΑΤΟΙΚΙΕΣ ΣΤΟΝ ΑΓΙΟ ΤΥΧΩΝΑ

ΓΕΝΙΚΕΣ ΠΑΡΑΤΗΡΗΣΕΙΣ

HOUSE 2



±0.00 ΠΡΟΤΕΙΝΟΜΕΝΑ ΥΨΟΜΕΤΡΑ

±0.00 ΥΦΙΣΤΑΜΕΝΑ ΥΨΟΜΕΤΡΑ

demetris makariou

DM

architect | designer

T +357 99349675
demetris.makariou@cytanet.com.cy

ΥΠΟΓΡ. ΑΡΧΙΤΕΚΤΟΝΑ:

ΥΠΟΓΡ. ΙΔΙΟΚΤΗΤΗ:

ΤΙΤΛΟΣ ΣΧΕΔΙΟΥ:

ΚΑΤΟΨΗ ΟΡΟΦΗΣ


ΚΩΔ. ΕΡΓΟΥ: P09/Y23


ΑΡ. ΣΧΕΔΙΟΥ:

ΗΜΕΡΟΜΗΝΙΑ: SEPTEMBER 2023

12

ΚΛΙΜΑΚΑ: 1:100

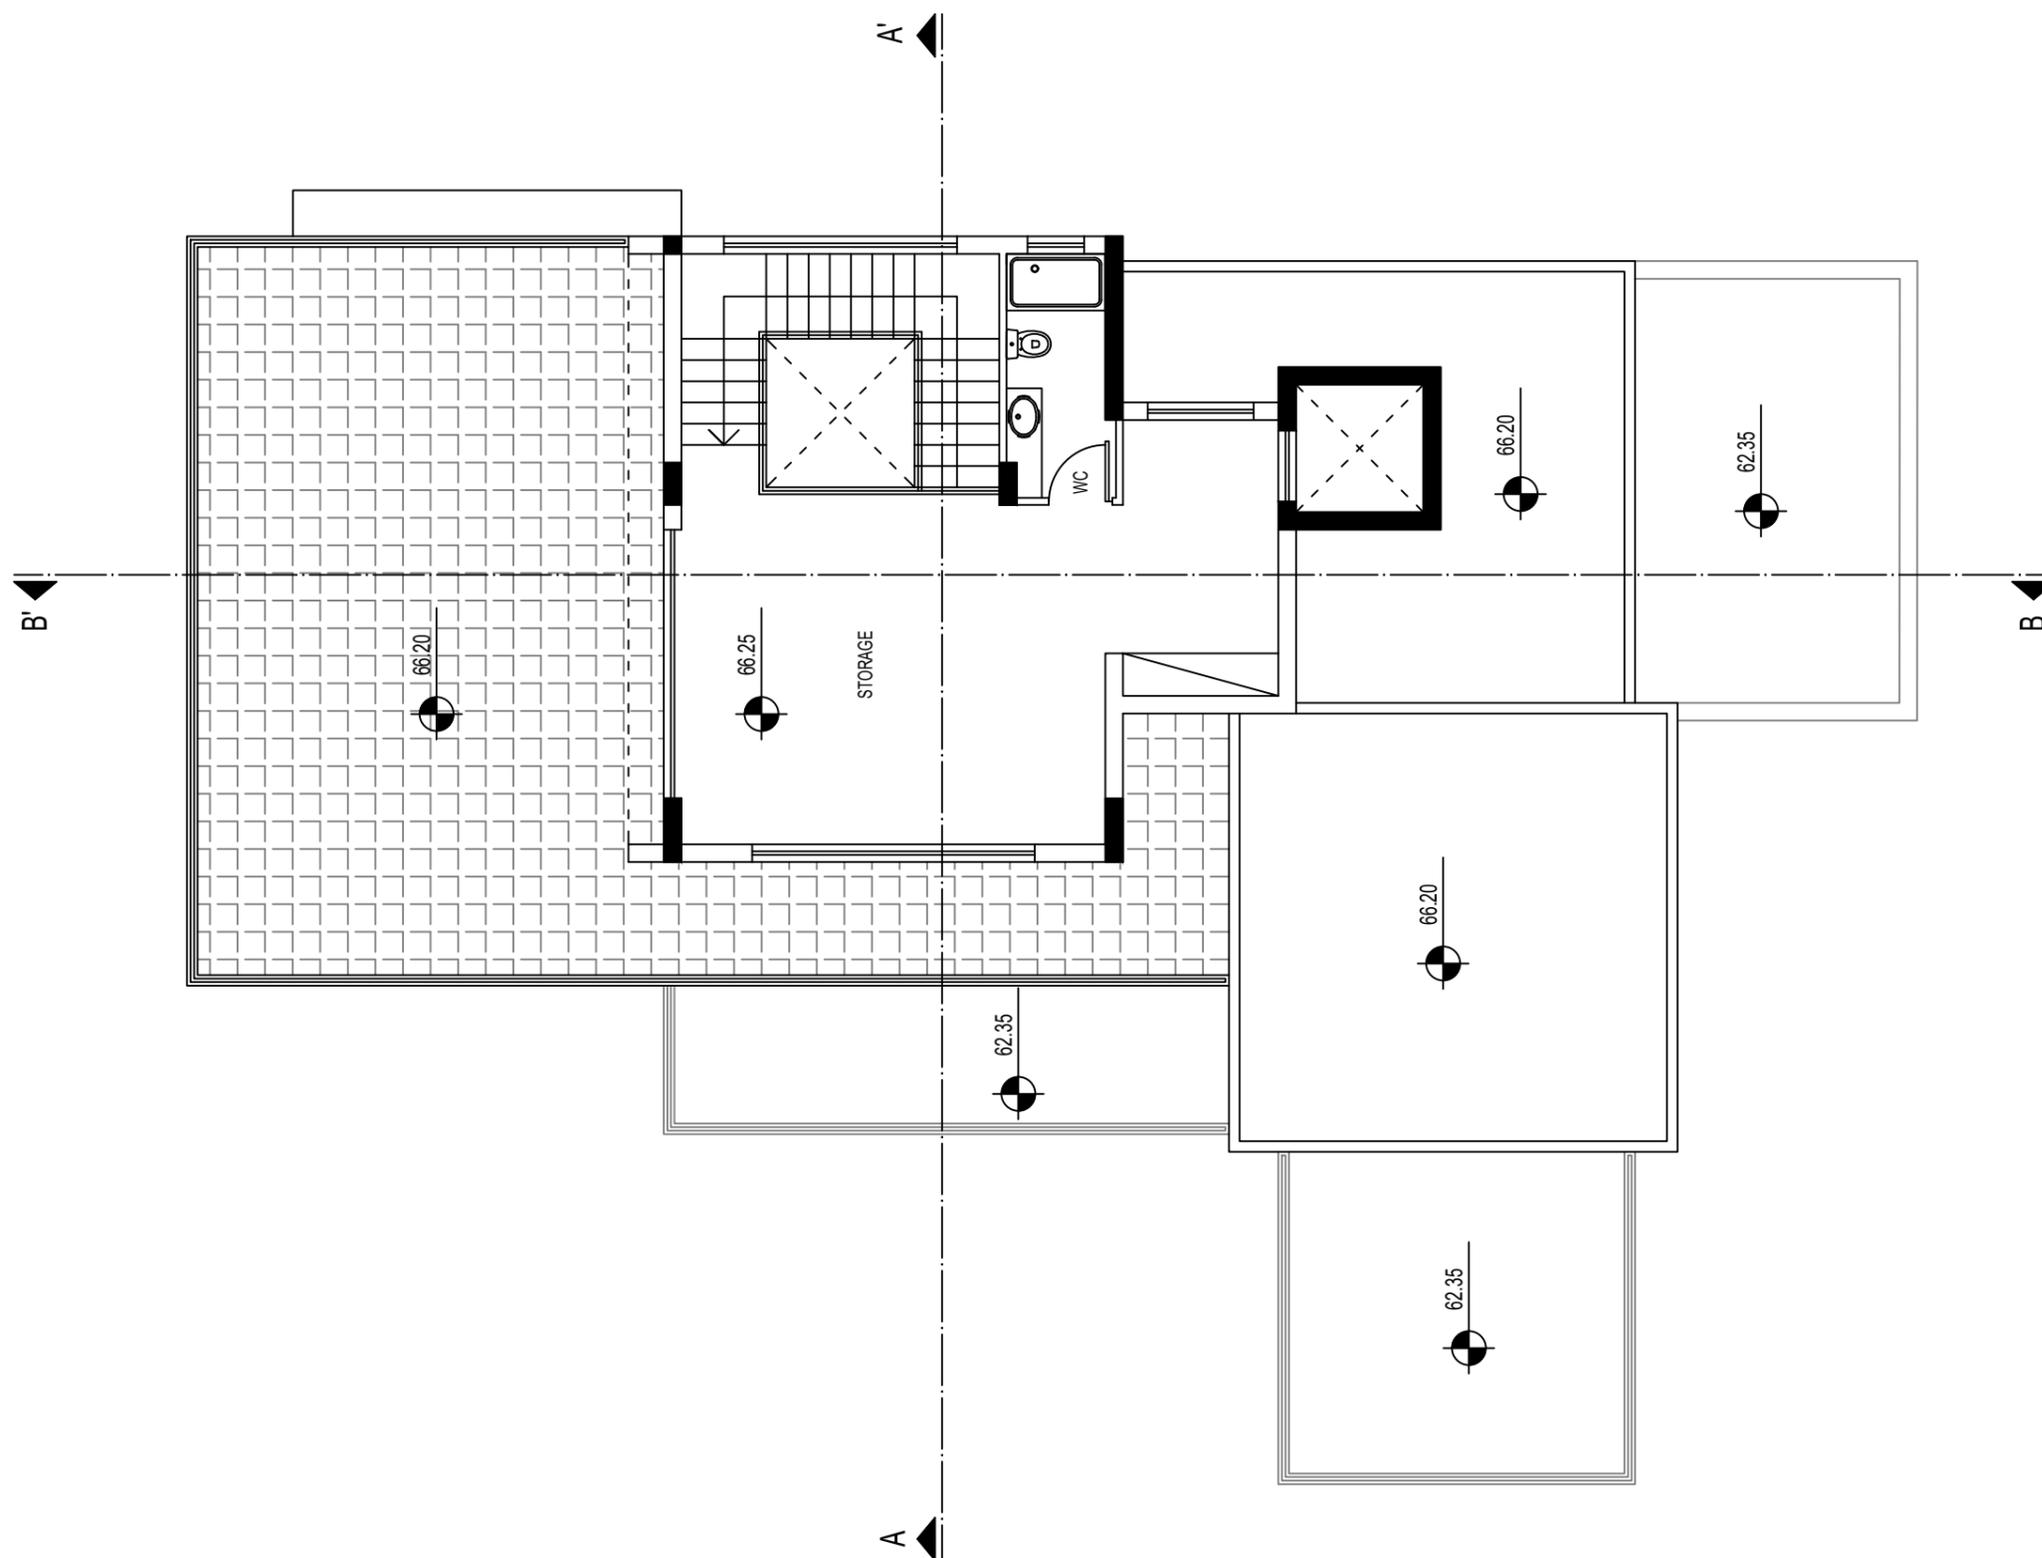

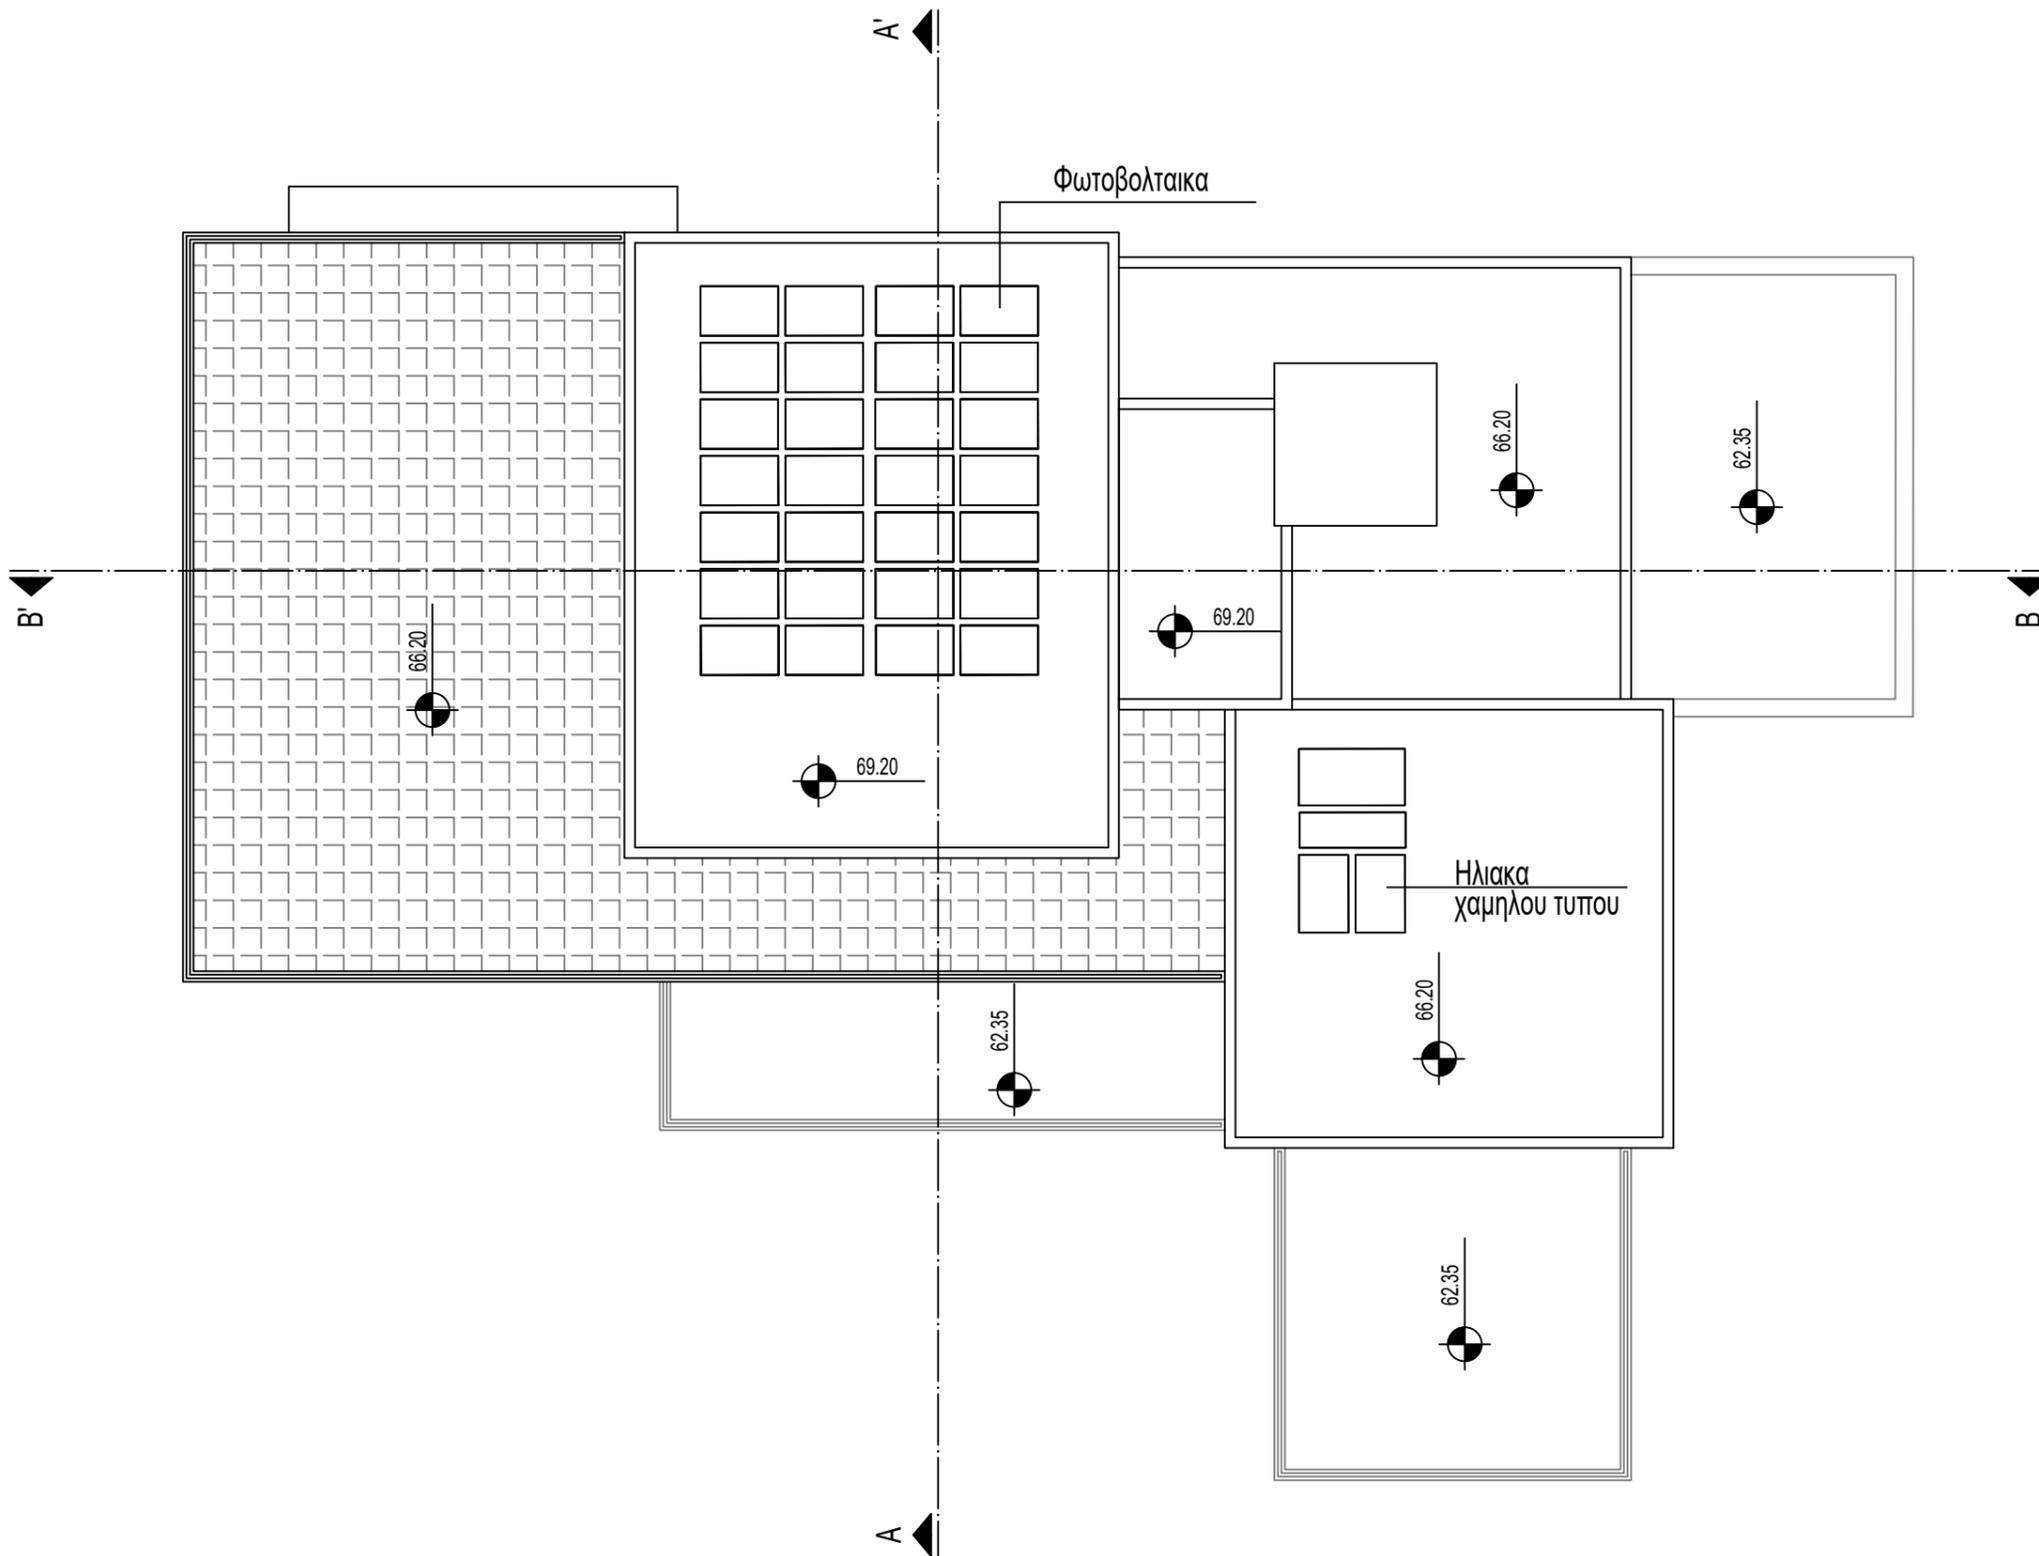

ΑΡΧΙΤΕΚΤΟΝΑΣ: ΔΗΜΗΤΡΗΣ ΜΑΚΑΡΙΟΥ

ΙΔΙΟΚΤΗΤΗΣ: CHR . ATHANASIOU DEVELOPMENTS LTD

ΕΡΓΟ: 2 ΚΑΤΟΙΚΙΕΣ ΣΤΟΝ ΑΓΙΟ ΤΥΧΩΝΑ

ΓΕΝΙΚΕΣ ΠΑΡΑΤΗΡΗΣΕΙΣ

HOUSE 2

±0.00 ΠΡΟΤΕΙΝΟΜΕΝΑ ΥΨΟΜΕΤΡΑ
 ±0.00 ΥΦΙΣΤΑΜΕΝΑ ΥΨΟΜΕΤΡΑ

demetris makariou

DM

architect | designer

T +357 99349675
demetris.makariou@cytanet.com.cy

ΥΠΟΓΡ. ΑΡΧΙΤΕΚΤΟΝΑ:


ΥΠΟΓΡ. ΙΔΙΟΚΤΗΤΗ:

ΤΙΤΛΟΣ ΣΧΕΔΙΟΥ: ΚΑΤΟΨΗ ΟΡΟΦΗΣ


ΚΩΔ. ΕΡΓΟΥ: P09/Y23 ΑΡ. ΣΧΕΔΙΟΥ: 13

ΗΜΕΡΟΜΗΝΙΑ: SEPTEMBER 2023

ΚΛΙΜΑΚΑ: 1:100

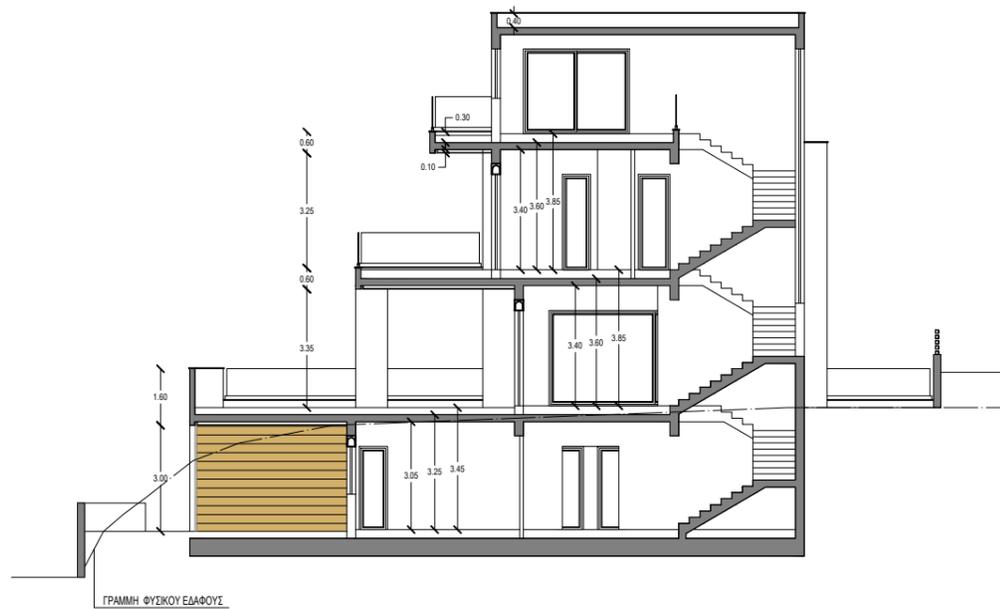

ΤΟΜΗ Α-Α'
ΚΛΙΜΑΚΑ 1:200

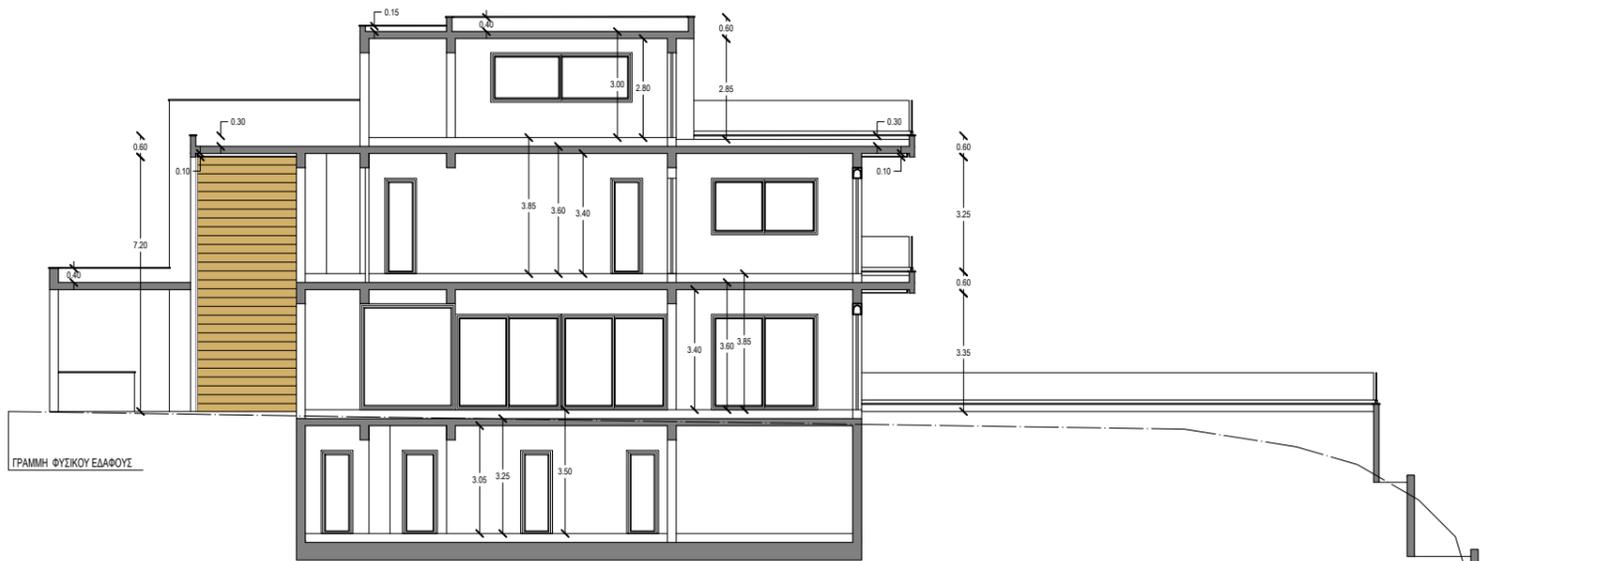

ΤΟΜΗ Β-Β'
ΚΛΙΜΑΚΑ 1:200

ΑΡΧΙΤΕΚΤΟΝΑΣ: ΔΗΜΗΤΡΗΣ ΜΑΚΑΡΙΟΥ

ΙΔΙΟΚΤΗΤΗΣ: CHR . ΑΘΑΝΑΣΙΟΥ DEVELOPMENTS LTD

ΕΡΓΟ: 2 ΚΑΤΟΙΚΙΕΣ ΣΤΟΝ ΑΓΙΟ ΤΥΧΩΝΑ

ΓΕΝΙΚΕΣ ΠΑΡΑΤΗΡΗΣΕΙΣ

HOUSE 2

demetris makariou
DM
 architect | designer
 T +357 99349675
 demetris.makariou@cytanet.com.cy

ΥΠΟΓΡ. ΑΡΧΙΤΕΚΤΟΝΑ:

ΥΠΟΓΡ. ΙΔΙΟΚΤΗΤΗ:

ΤΙΤΛΟΣ ΣΧΕΔΙΟΥ: ΤΟΜΕΣ

ΚΩΔ. ΕΡΓΟΥ: Ρ09/Υ23 ΑΡ. ΣΧΕΔΙΟΥ:


ΗΜΕΡΟΜΗΝΙΑ: SEPTEMBER 2023 14

ΚΛΙΜΑΚΑ: 1:200




ΒΟΡΕΙΑ ΟΨΗ
ΚΛΙΜΑΚΑ 1:200

ΓΡΑΜΜΗ ΦΥΣΙΚΟΥ ΕΔΑΦΟΥΣ

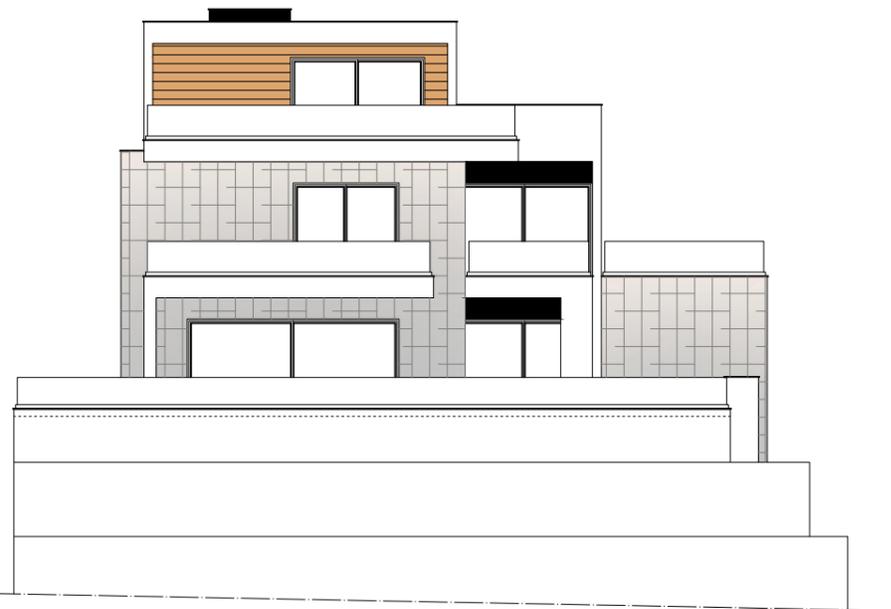


ΔΥΤΙΚΗ ΟΨΗ
ΚΛΙΜΑΚΑ 1:200

ΓΡΑΜΜΗ ΦΥΣΙΚΟΥ ΕΔΑΦΟΥΣ

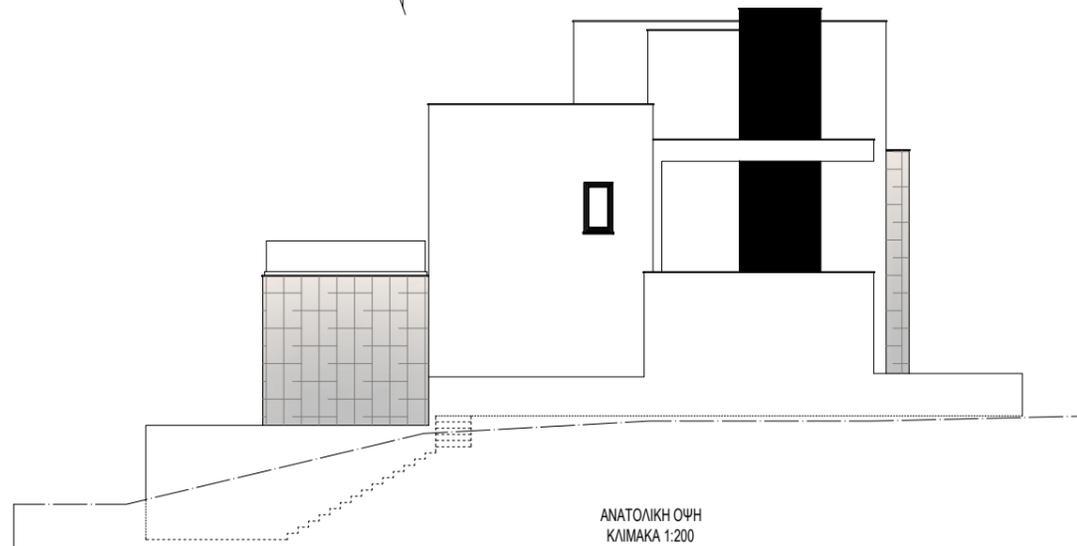

ΑΝΑΤΟΛΙΚΗ ΟΨΗ
ΚΛΙΜΑΚΑ 1:200

ΓΡΑΜΜΗ ΦΥΣΙΚΟΥ ΕΔΑΦΟΥΣ

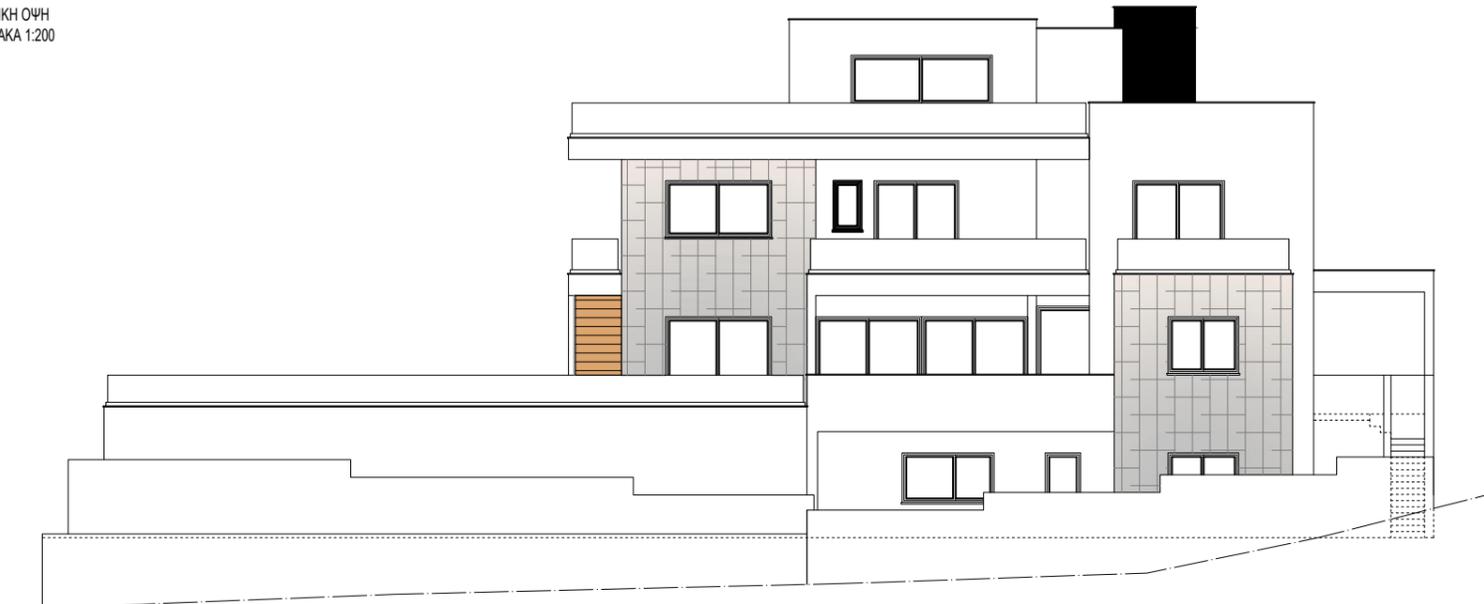

ΝΟΤΙΑ ΟΨΗ
ΚΛΙΜΑΚΑ 1:200

ΓΡΑΜΜΗ ΦΥΣΙΚΟΥ ΕΔΑΦΟΥΣ

ΑΡΧΙΤΕΚΤΟΝΑΣ: ΔΗΜΗΤΡΗΣ ΜΑΚΑΡΙΟΥ

ΙΔΙΟΚΤΗΤΗΣ: CHR . ΑΘΑΝΑΣΙΟΥ
DEVELOPMENTS LTD

ΕΡΓΟ: 2 ΚΑΤΟΙΚΙΕΣ ΣΤΟΝ ΑΓΙΟ ΤΥΧΩΝΑ

ΓΕΝΙΚΕΣ ΠΑΡΑΤΗΡΗΣΕΙΣ

HOUSE 2

1. ΕΠΙΧΡΙΣΜΑ ΚΑΙ ΜΠΟΓΙΑ ΧΡΩΜΑΤΟΣ ΑΣΠΡΟΥ
2. ΕΠΙΧΡΙΣΜΑ ΚΑΙ ΜΠΟΓΙΑ ΧΡΩΜΑΤΟΣ ΜΑΥΡΟΥ
3. ΕΠΕΝΔΥΣΗ ΑΠΟ ΗΡΛ ΧΡΩΜΑΤΟΣ ΞΥΛΟΥ
4. ΕΠΕΝΔΥΣΗ ΑΠΟ ΜΑΡΜΑΡΟ
5. ΚΟΥΦΩΜΑΤΑ ΑΠΟ ΑΛΟΥΜΙΝΙΑ ΧΡΩΜΑΤΟΣ ΓΚΡΙΖΟΥ
6. ΥΑΛΟΣΤΑΣΙΑ ΧΡΩΜΑΤΟΣ ΓΚΡΙΖΟ
7. ΚΑΓΚΕΛΛΑ ΑΠΟ ΥΑΛΟΣΤΑΣΙΑ ΧΡΩΜΑΤΟΣ ΔΙΑΦΑΝΕΣ

demetris makariou

DM
architect | designer

T +357 99349675
demetris.makariou@cytanet.com.cy

ΥΠΟΓΡ. ΑΡΧΙΤΕΚΤΟΝΑ:

ΥΠΟΓΡ. ΙΔΙΟΚΤΗΤΗ:

ΤΙΤΛΟΣ ΣΧΕΔΙΟΥ: ΟΨΕΙΣ

ΚΩΔ. ΕΡΓΟΥ: P09/Y23

ΗΜΕΡΟΜΗΝΙΑ: SEPTEMBER 2023

ΚΛΙΜΑΚΑ: 1:200

ΑΡ. ΣΧΕΔΙΟΥ:

15