



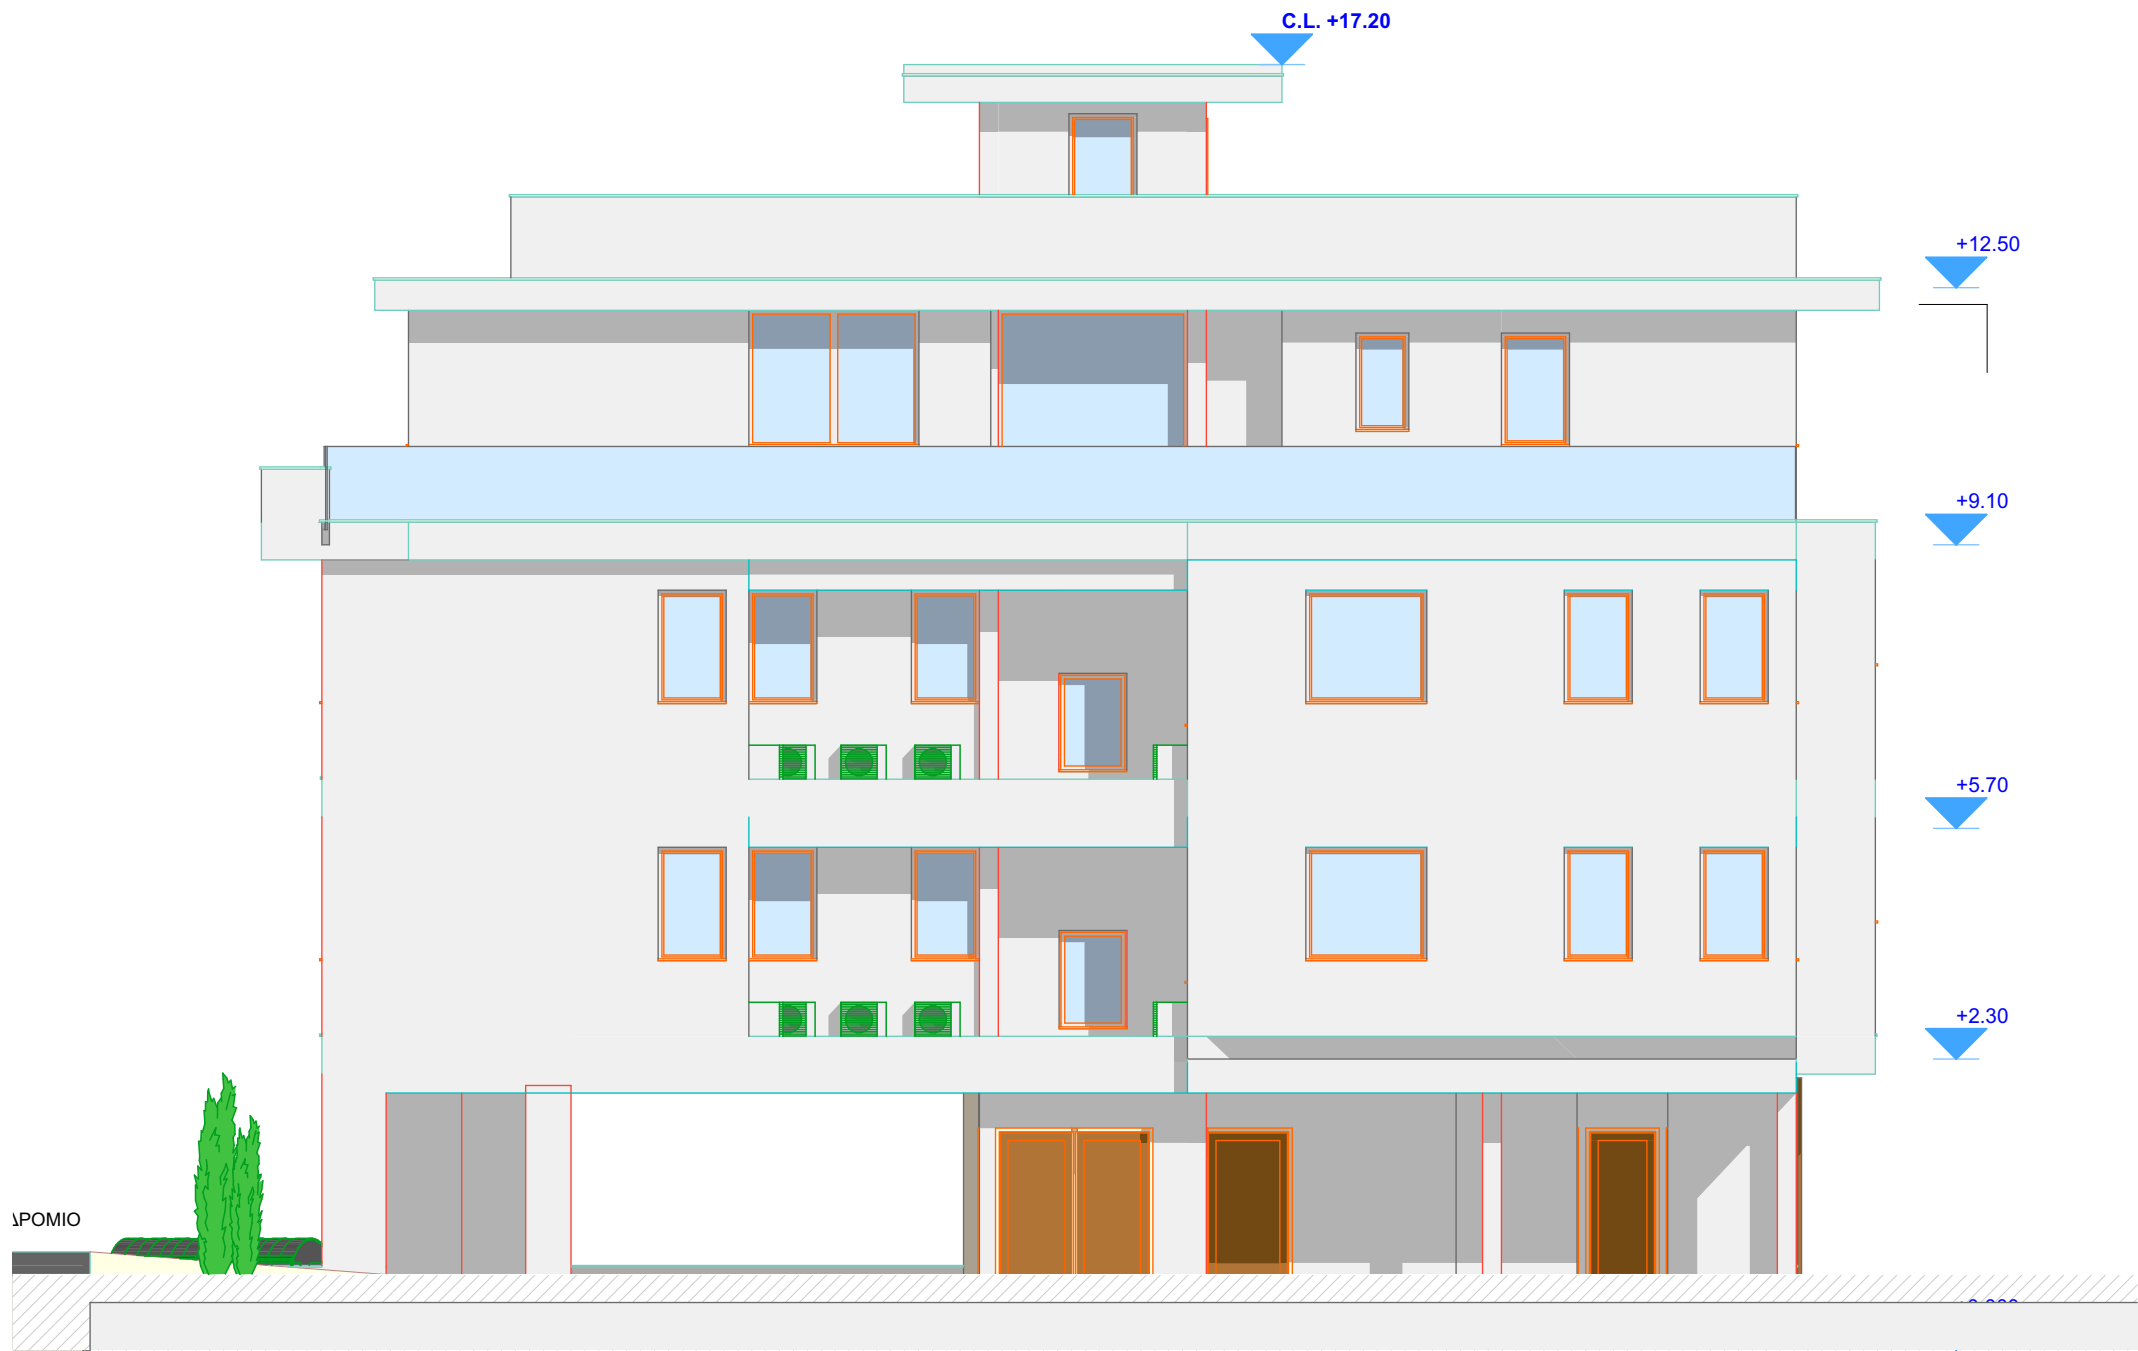

ΑΝΑΤΟΛΙΚΗ ΟΨΗ

1:100

Revision	Description	By	Date	CIVIL ENGINEER:	Drawn	CLIENT: ΚΥΡΙΑΚΟΣ ΚΥΡΙΑΚΟΥ & ΑΝΔΡΟΥΛΑ ΚΥΡΙΑΚΟΥ	ARCHITECTS:
					Date 10/01/2024	Project ΠΟΛΥΚΑΤΟΙΚΙΑ ΣΤΗΝ ΟΡΟΚΛΙΝΗ	cpa CPA PAPALLAS ARCHITECTS L.L.C. 3, Pavlidou Street Larnaca 6050, Cyprus info@papallasarchitects.com www.papallasarchitects.com Tel. +357 24 625040 Tel. +357 99 634222
					Checked	Description ΦΥΛΛΟ / ΣΧΕΔΙΟ 2-259-372 ΤΜΗΜΑ - 8 - ΤΕΜΑΧΙΟ 387	
				ELECTROMECHANICAL ENGINEER:	Date	Description ΑΝΑΤΟΛΙΚΗ ΟΨΗ	
					Scale	Job No. 023/2021	
					Status	Revision A I I I	Drawing No. 01
					#Project Status		

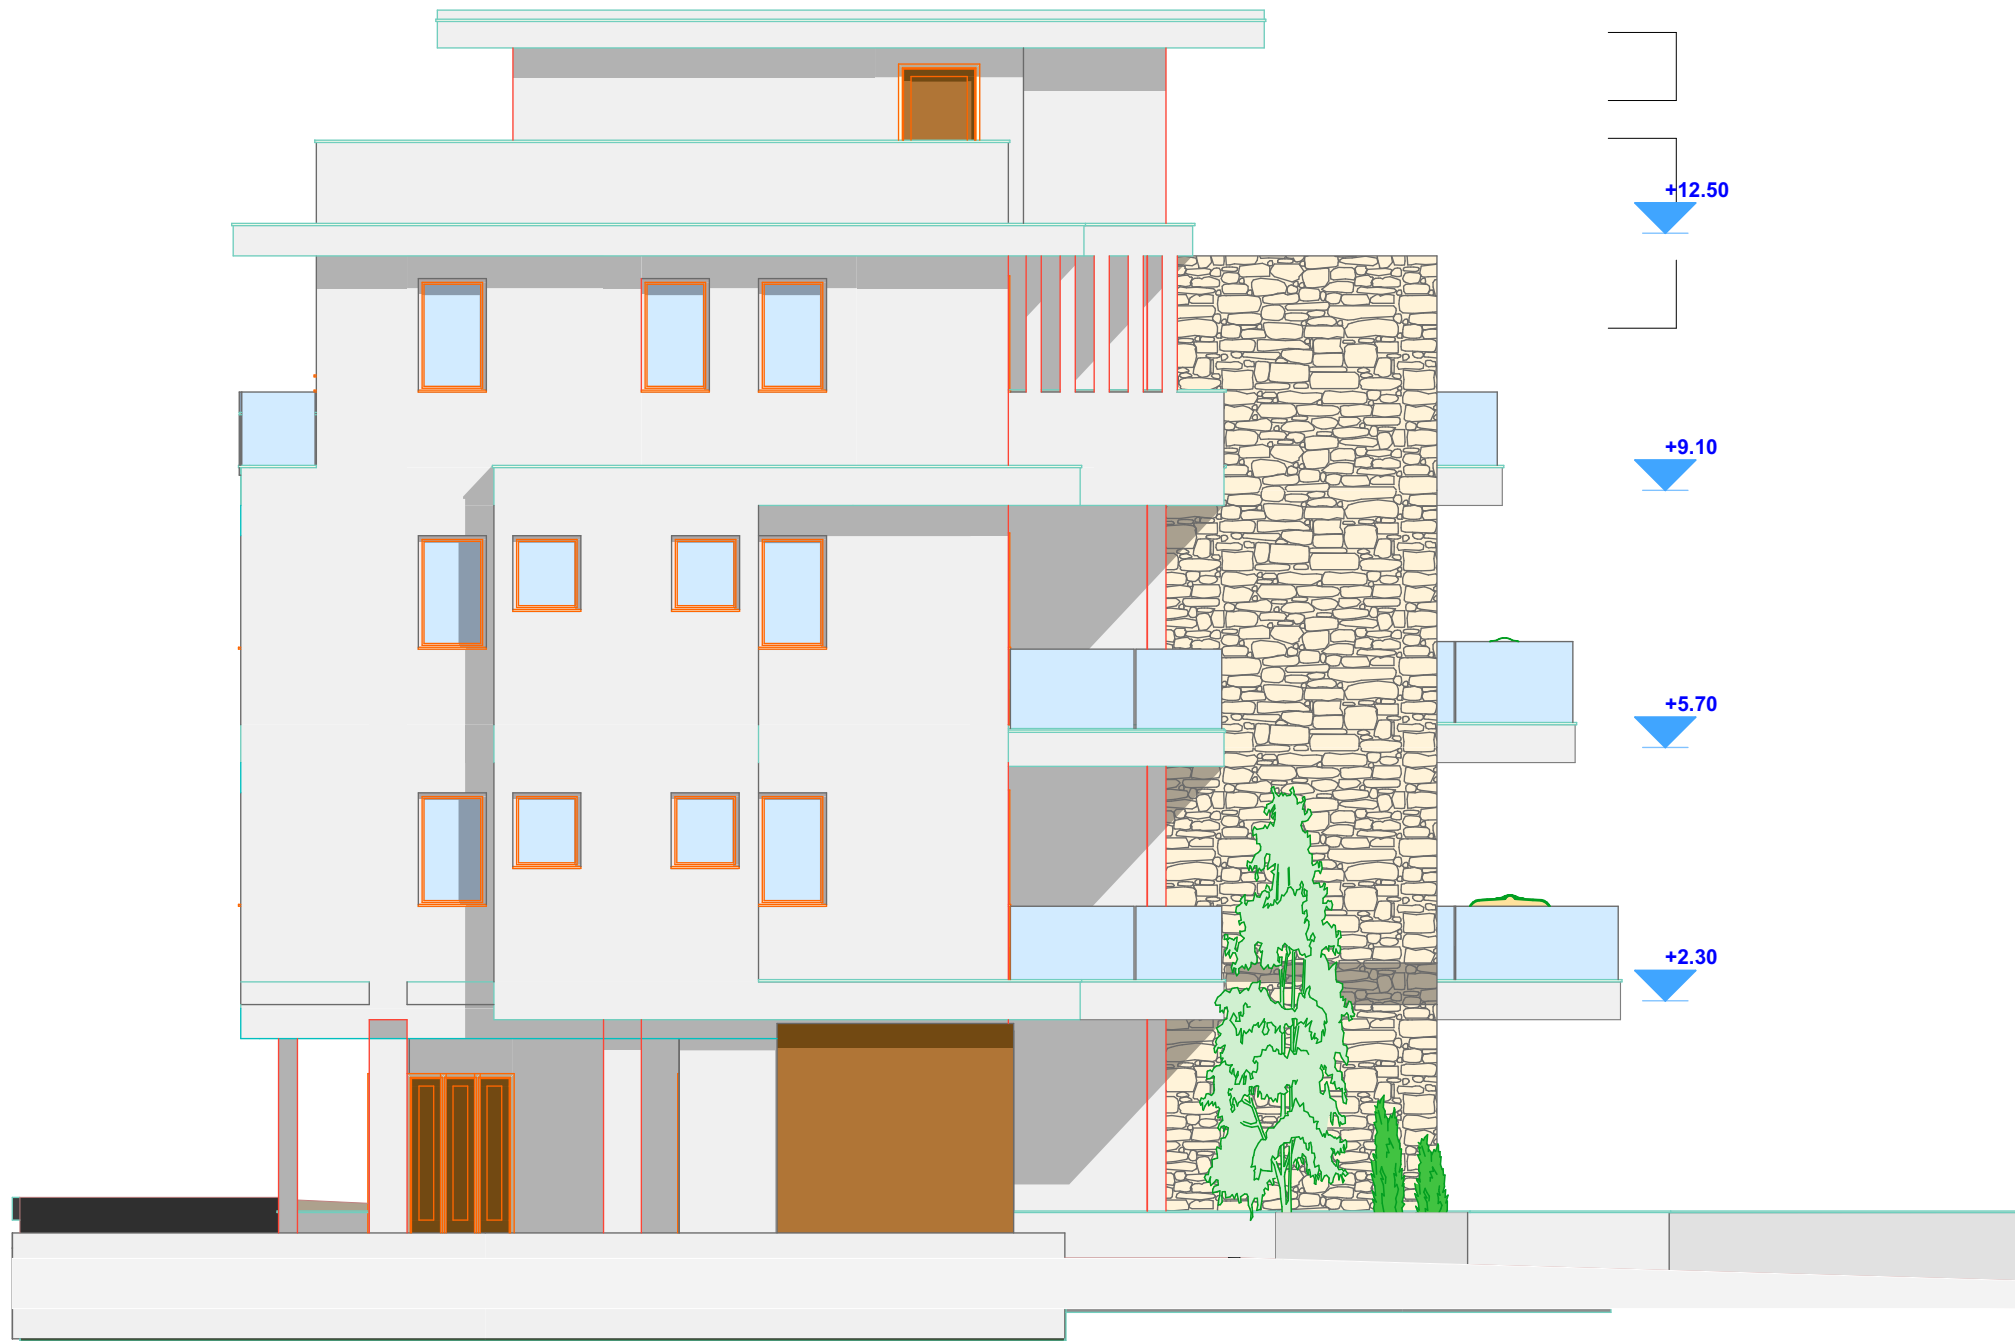

ΒΟΡΕΙΑ ΟΨΗ

1:100

Revision	Description	By	Date	CIVIL ENGINEER:	Drawn	CLIENT: ΚΥΡΙΑΚΟΣ ΚΥΡΙΑΚΟΥ & ΑΝΔΡΟΥΛΑ ΚΥΡΙΑΚΟΥ	ARCHITECTS:
					Date 10/01/2024	Project ΠΟΛΥΚΑΤΟΙΚΙΑ ΣΤΗΝ ΟΡΟΚΛΙΝΗ	cpa CPA PAPALLAS ARCHITECTS L.L.C. 3, Pavlidou Street Larnaca 6050, Cyprus info@papallasarchitects.com www.papallasarchitects.com Tel. +357 24 625040 Tel. +357 99 634222
					Checked	Description ΦΥΛΛΟ / ΣΧΕΔΙΟ 2-259-372 ΤΜΗΜΑ - 8 - ΤΕΜΑΧΙΟ 387	
				ELECTROMECHANICAL ENGINEER:	Date	Description ΒΟΡΕΙΑ ΟΨΗ	
					Scale		
					Status	Job No. 023/2021	
					#Project Status	Revision A I I I	Drawing No. 02



NOTIA ΟΨΗ

1:100

Revision	Description	By	Date	CIVIL ENGINEER:	Drawn	CLIENT: ΚΥΡΙΑΚΟΣ ΚΥΡΙΑΚΟΥ & ΑΝΔΡΟΥΛΑ ΚΥΡΙΑΚΟΥ	ARCHITECTS:
					Date 10/01/2024	Project ΠΟΛΥΚΑΤΟΙΚΙΑ ΣΤΗΝ ΟΡΟΚΛΙΝΗ	cpa CPA PAPALLAS ARCHITECTS L.L.C. 3, Pavlidou Street Larnaca 6050, Cyprus info@papallasarchitects.com www.papallasarchitects.com
					Checked	Description ΦΥΛΛΟ / ΣΧΕΔΙΟ 2-259-372 ΤΜΗΜΑ - 8 - ΤΕΜΑΧΙΟ 387	
				ELECTROMECHANICAL ENGINEER:	Date	Description NOTIA ΟΨΗ	
					Scale	Job No. 023/2021	
					Status	Revision A I I I	Drawing No. 03
					#Project Status		



Revision	Description	By	Date	CIVIL ENGINEER:	Drawn
					Date 10/01/2024
					Checked
					Date
				ELECTROMECHANICAL ENGINEER:	Scale
					Status
					#Project Status

CLIENT: ΚΥΡΙΑΚΟΣ ΚΥΡΙΑΚΟΥ & ΑΝΔΡΟΥΛΑ ΚΥΡΙΑΚΟΥ			
Project ΠΟΛΥΚΑΤΟΙΚΙΑ ΣΤΗΝ ΟΡΟΚΛΙΝΗ			
ΦΥΛΛΟ / ΣΧΕΔΙΟ 2-259-372 ΤΜΗΜΑ - 8 - ΤΕΜΑΧΙΟ 387			
Description ΔΥΤΙΚΗ ΟΨΗ			
Job No.	Revision	A I I	Drawing No.
023/2021		I I I I	04


ARCHITECTS:



CPA PAPALLAS
ARCHITECTS L.L.C.

3, Pavlidou Street
Larnaca 6050, Cyprus
info@papallasarchitects.com
www.papallasarchitects.com

Tel. +357 24 625040
Tel. +357 99 634222

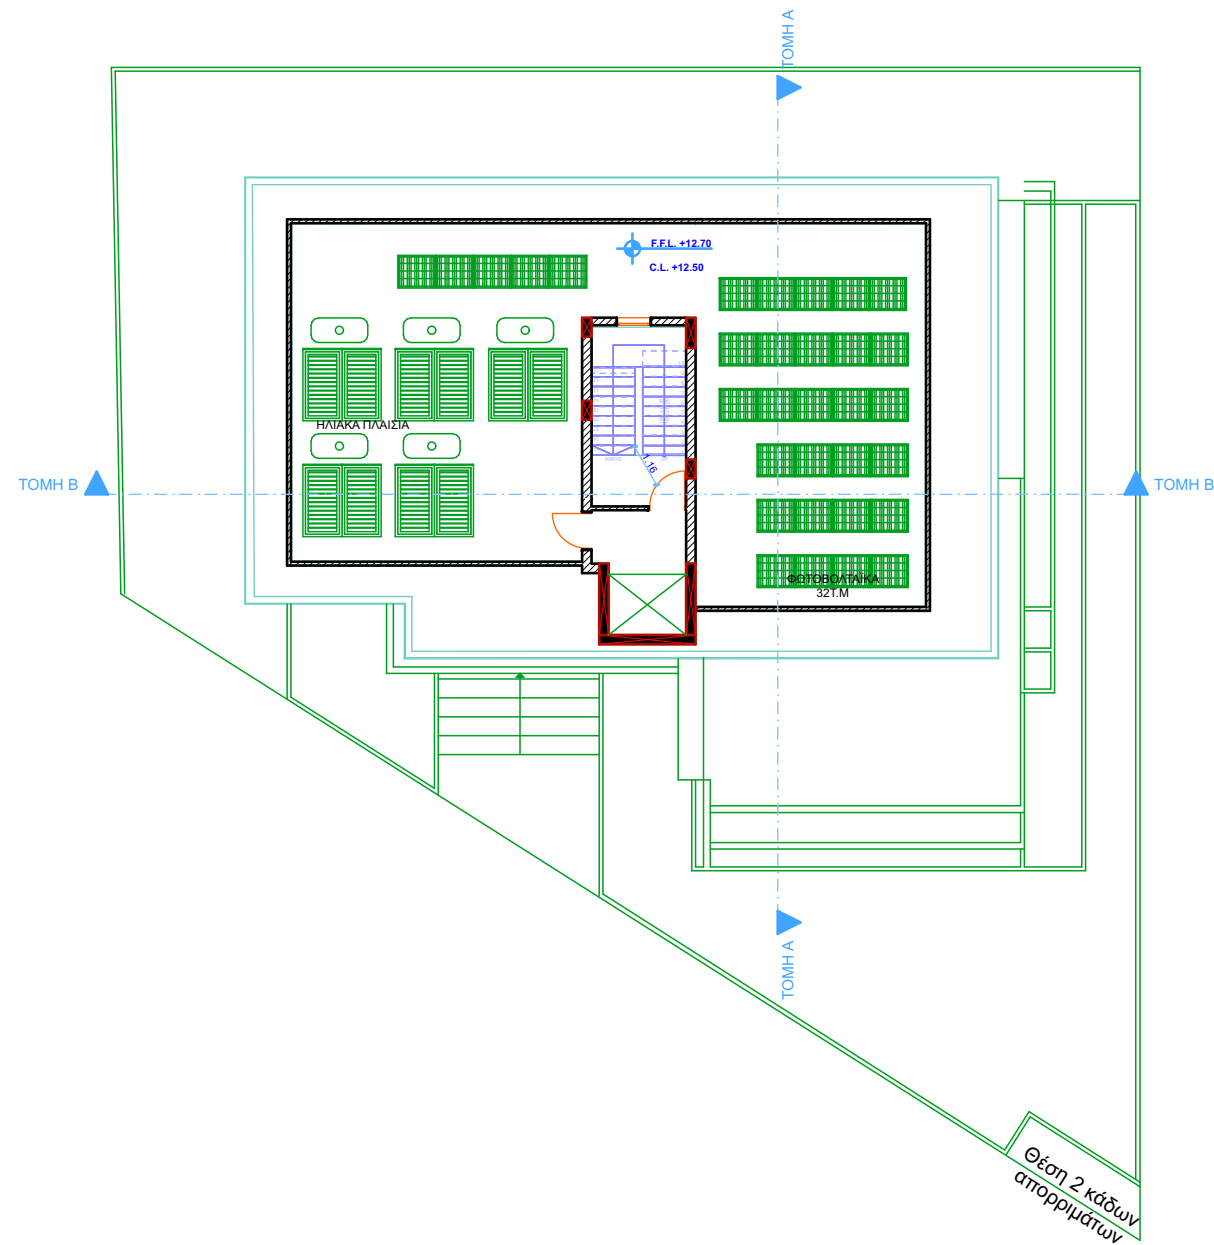

4.

ΧΩΡΟΤΑΞΙΚΟ - ΑΝΟΨΗ

1:200

Revision	Description	By	Date	CIVIL ENGINEER:	Drawn
					Date 10/01/2024
					Checked
					Date
				ELECTROMECHANICAL ENGINEER:	Scale
					Status
					#Project Status

CLIENT: **ΚΥΡΙΑΚΟΣ ΚΥΡΙΑΚΟΥ & ΑΝΔΡΟΥΛΑ ΚΥΡΙΑΚΟΥ**

ARCHITECTS:


Project **ΠΟΛΥΚΑΤΟΙΚΙΑ ΣΤΗΝ ΟΡΟΚΛΙΝΗ**
ΦΥΛΛΟ / ΣΧΕΔΙΟ 2-259-372 ΤΜΗΜΑ - 8 - ΤΕΜΑΧΙΟ 387
Description Χωροταξικό - Άνοψη



**CPA PAPALLAS
ARCHITECTS L.L.C.**

3, Pavlidou Street
Larnaca 6050, Cyprus
info@papallasarchitects.com
www.papallasarchitects.com
Tel. +357 24 625040
Tel. +357 99 634222

Job No. **023/2021** Revision **A** Drawing No. **05**

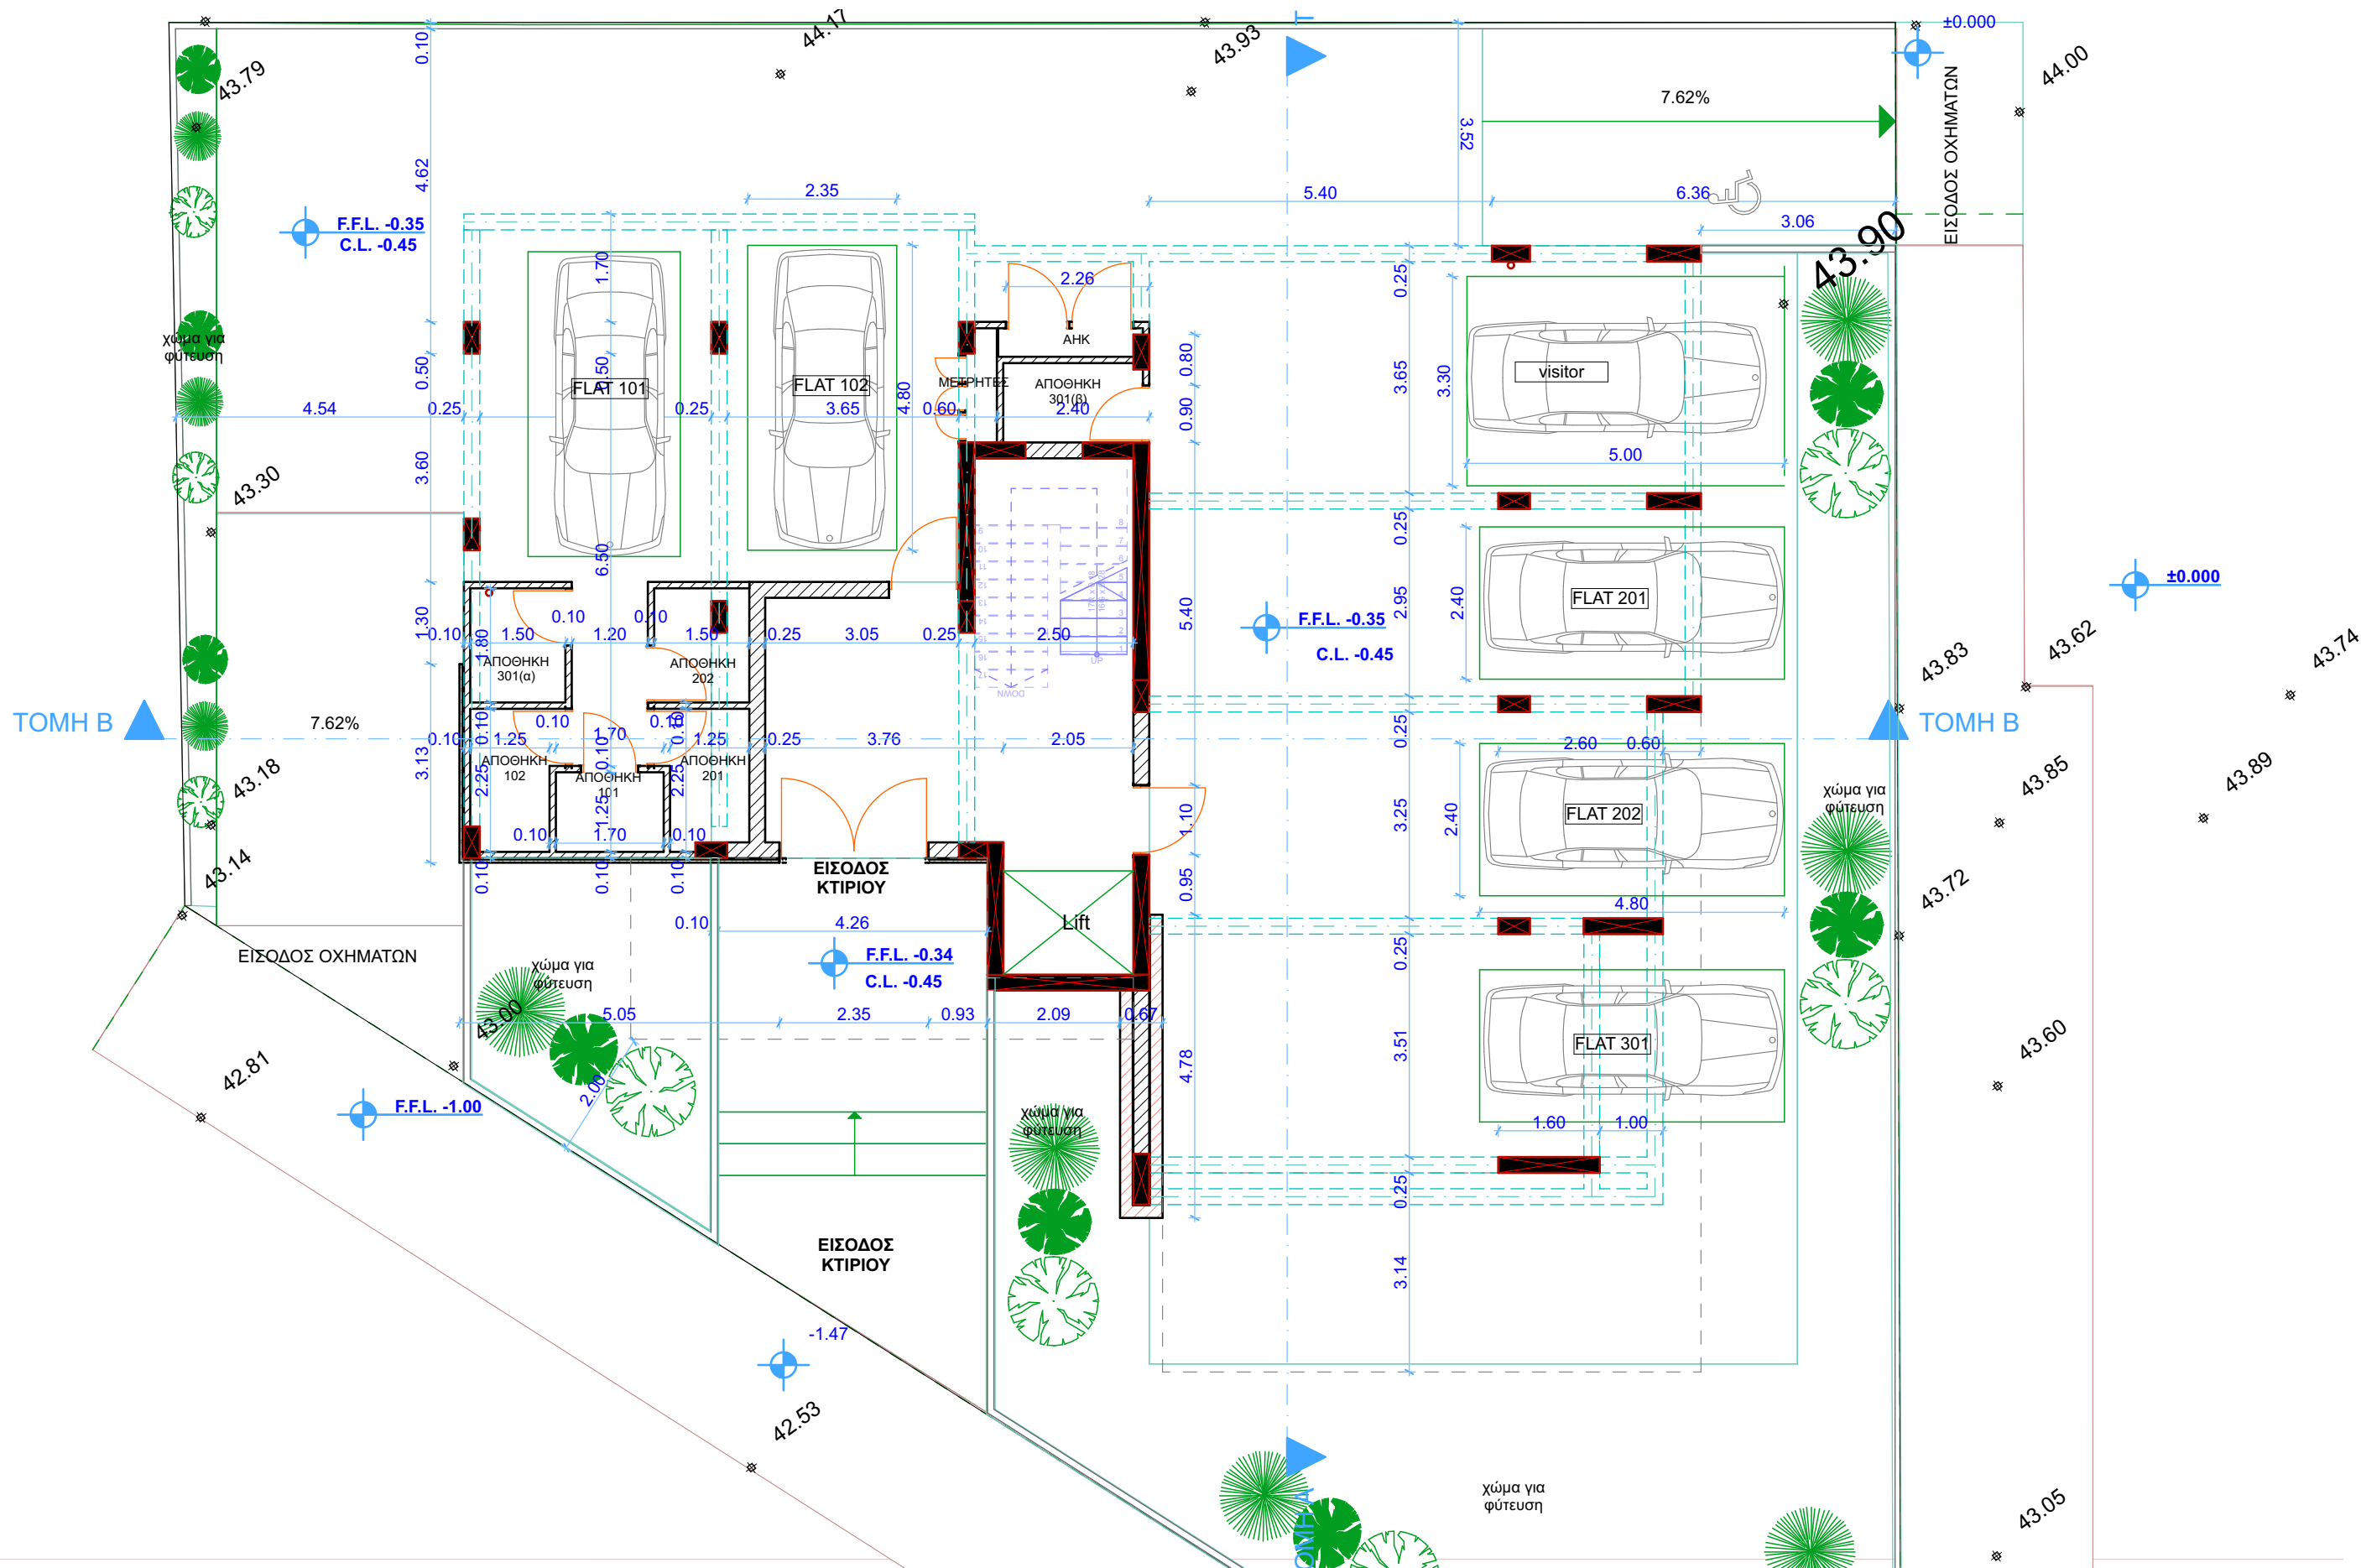

Revision	Description	By	Date

CIVIL ENGINEER:
ELECTROMECHANICAL ENGINEER:

Drawn	
Date	10/01/2024
Checked	
Date	
Scale	
Status	
#Project Status	


CLIENT:	ΚΥΡΙΑΚΟΣ ΚΥΡΙΑΚΟΥ & ΑΝΔΡΟΥΛΑ ΚΥΡΙΑΚΟΥ
Project	ΠΟΛΥΚΑΤΟΙΚΙΑ ΣΤΗΝ ΟΡΟΚΛΙΝΗ
Description	ΦΥΛΛΟ / ΣΧΕΔΙΟ 2-259-372 - ΤΜΗΜΑ - 8 - ΤΕΜΑΧΙΟ 387
Job No.	023/2021
Revision	A
Drawing No.	06

ARCHITECTS:

**CPA PAPALLAS
ARCHITECTS L.L.C.**

3, Pavlidou Street
Larnaca 6050, Cyprus
info@papallasarchitects.com
www.papallasarchitects.com

Tel. +357 24 625040
Tel. +357 99 634222

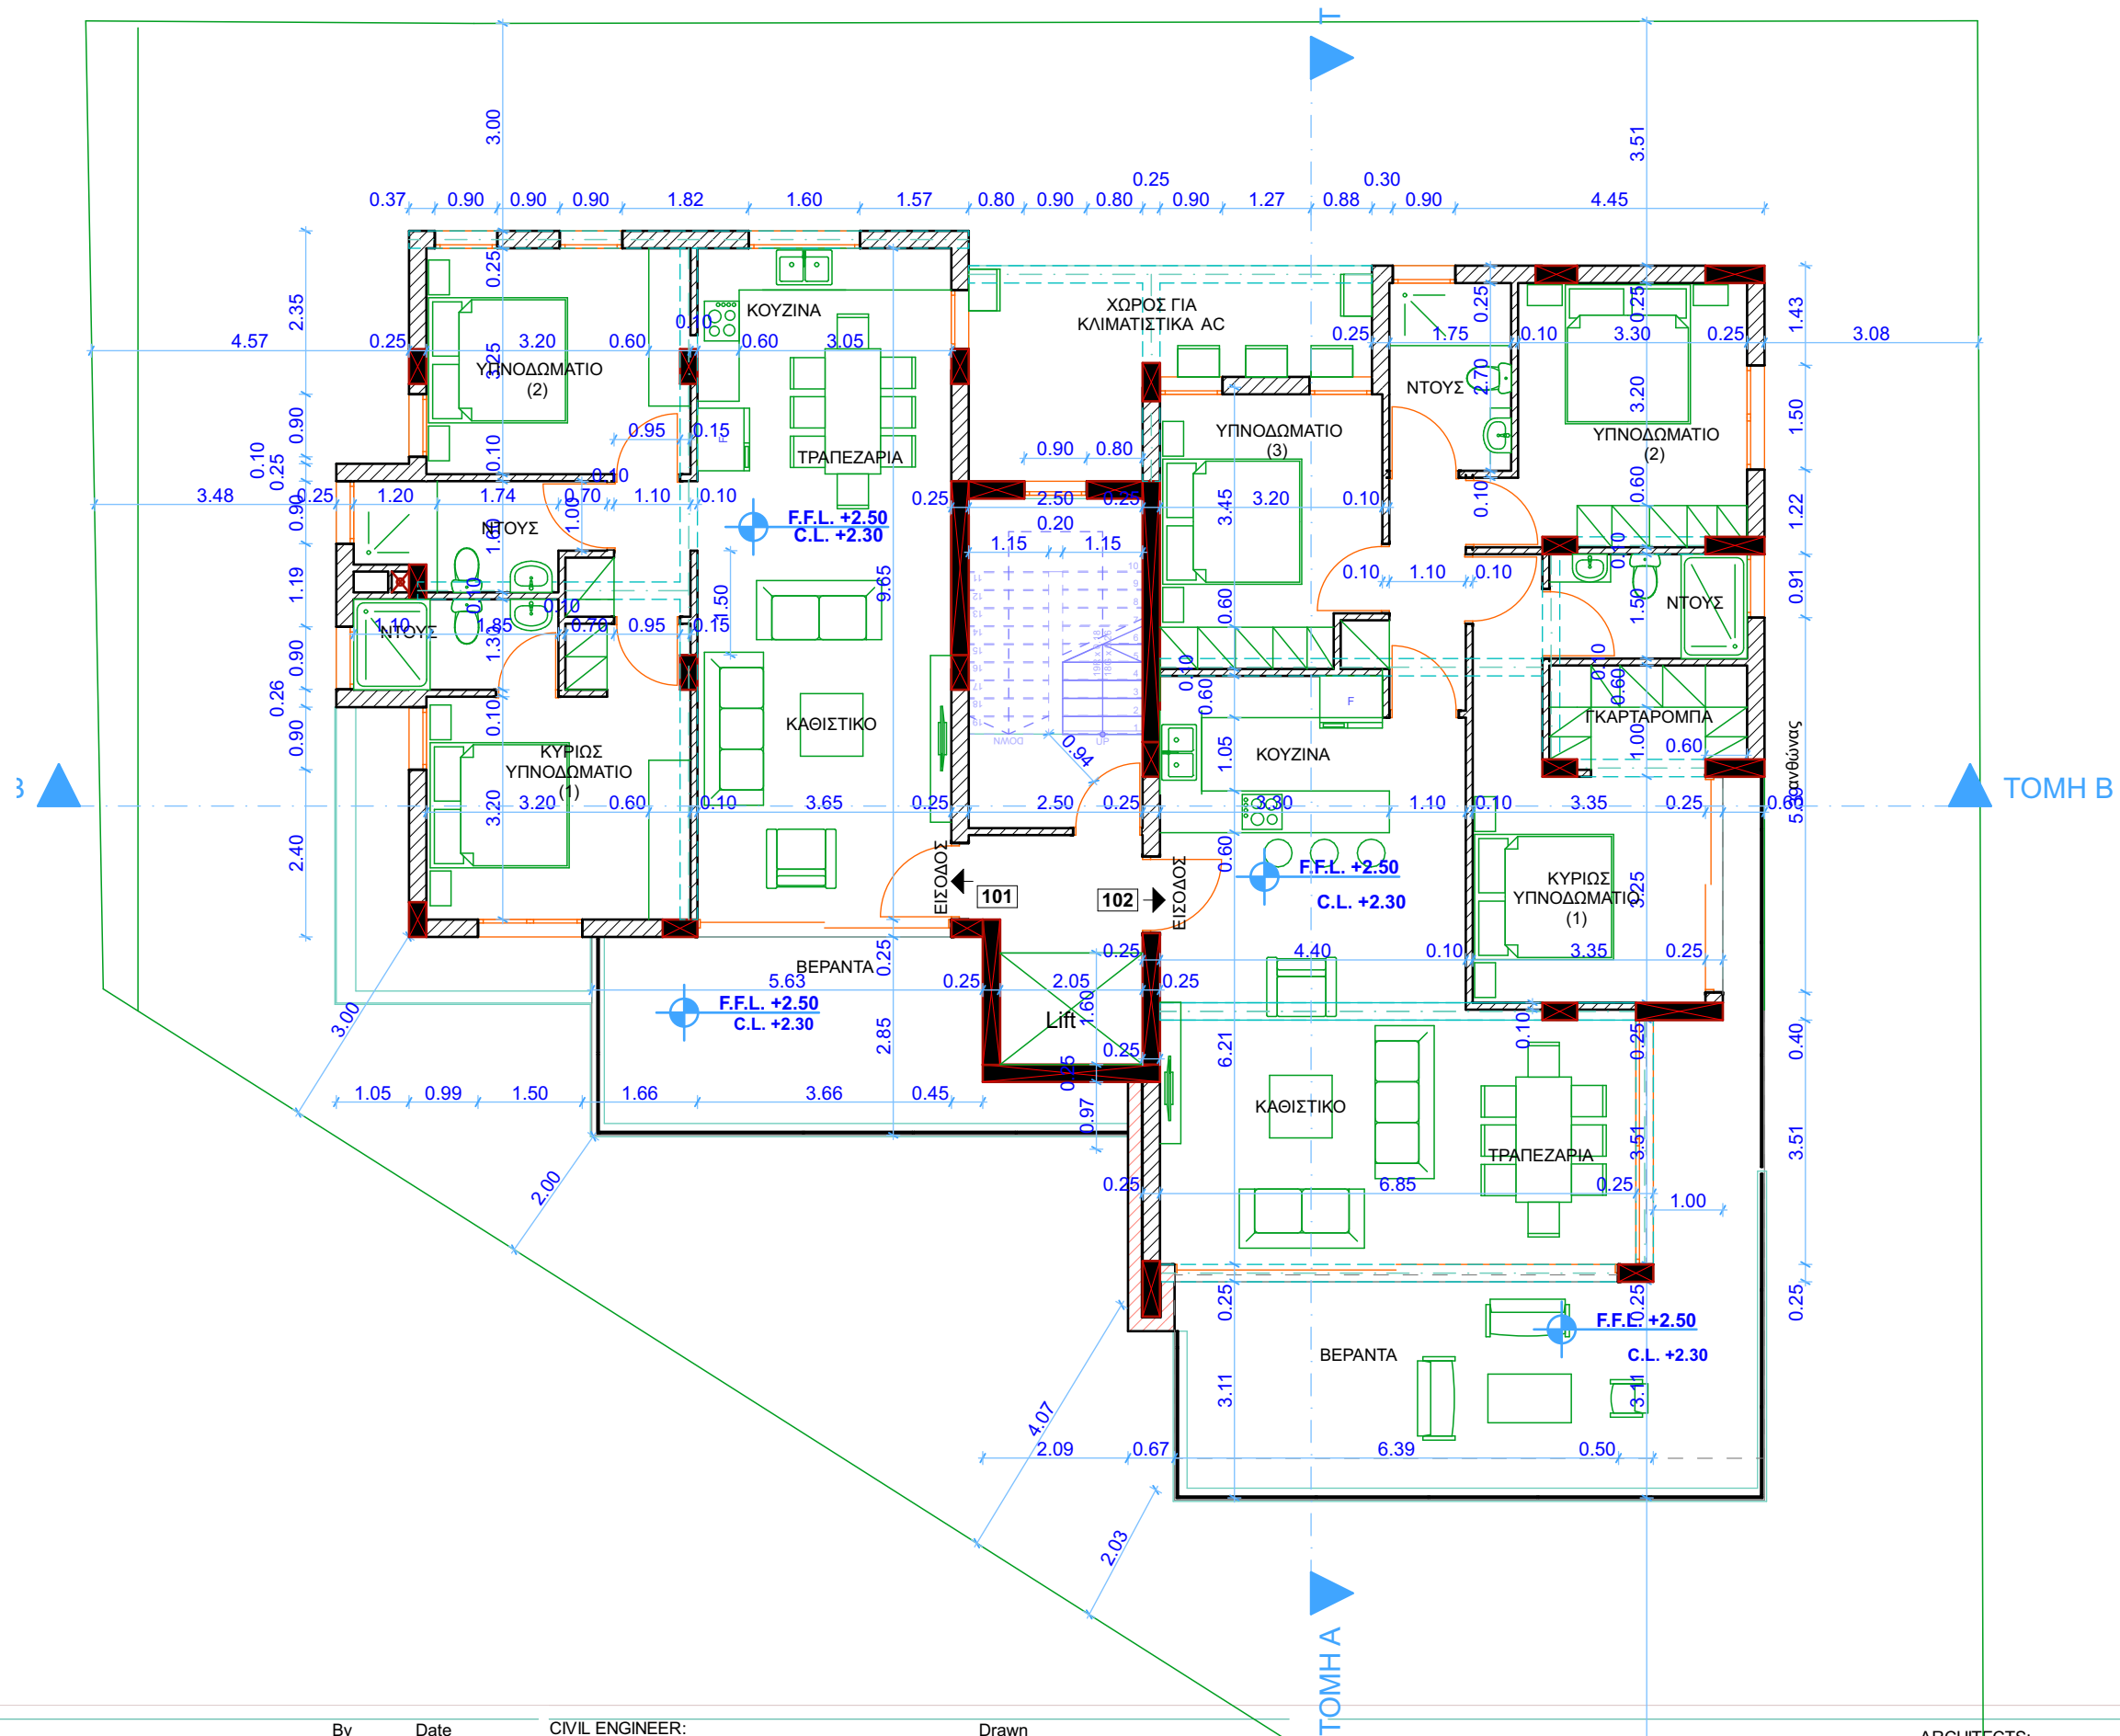

Revision	Description	By	Date

CIVIL ENGINEER:

ELECTROMECHANICAL ENGINEER:

Drawn	
Date	10/01/2024
Checked	
Date	
Scale	ΟΡΟΦΟΣ
Status	
#Project Status	

CLIENT: ΚΥΡΙΑΚΟΣ ΚΥΡΙΑΚΟΥ & ΑΝΔΡΟΥΛΑ ΚΥΡΙΑΚΟΥ

Project **ΠΟΛΥΚΑΤΟΙΚΙΑ ΣΤΗΝ ΟΡΟΚΛΙΝΗ**
ΦΥΛΛΟ / ΣΧΕΔΙΟ 2-259-372 ΤΜΗΜΑ - 8 - ΤΕΜΑΧΙΟ 387
Description Κάτοψη 1ου Ορόφου - Διαστάσεις


ARCHITECTS:



**CPA PAPALLAS
ARCHITECTS L.L.C.**

3, Pavlidou Street
Larnaca 6050, Cyprus
info@papallasarchitects.com
www.papallasarchitects.com
Tel. +357 24 625040
Tel. +357 99 634222

Job No.	023/2021	Revision	A	Drawing No.	07
---------	----------	----------	---	-------------	----

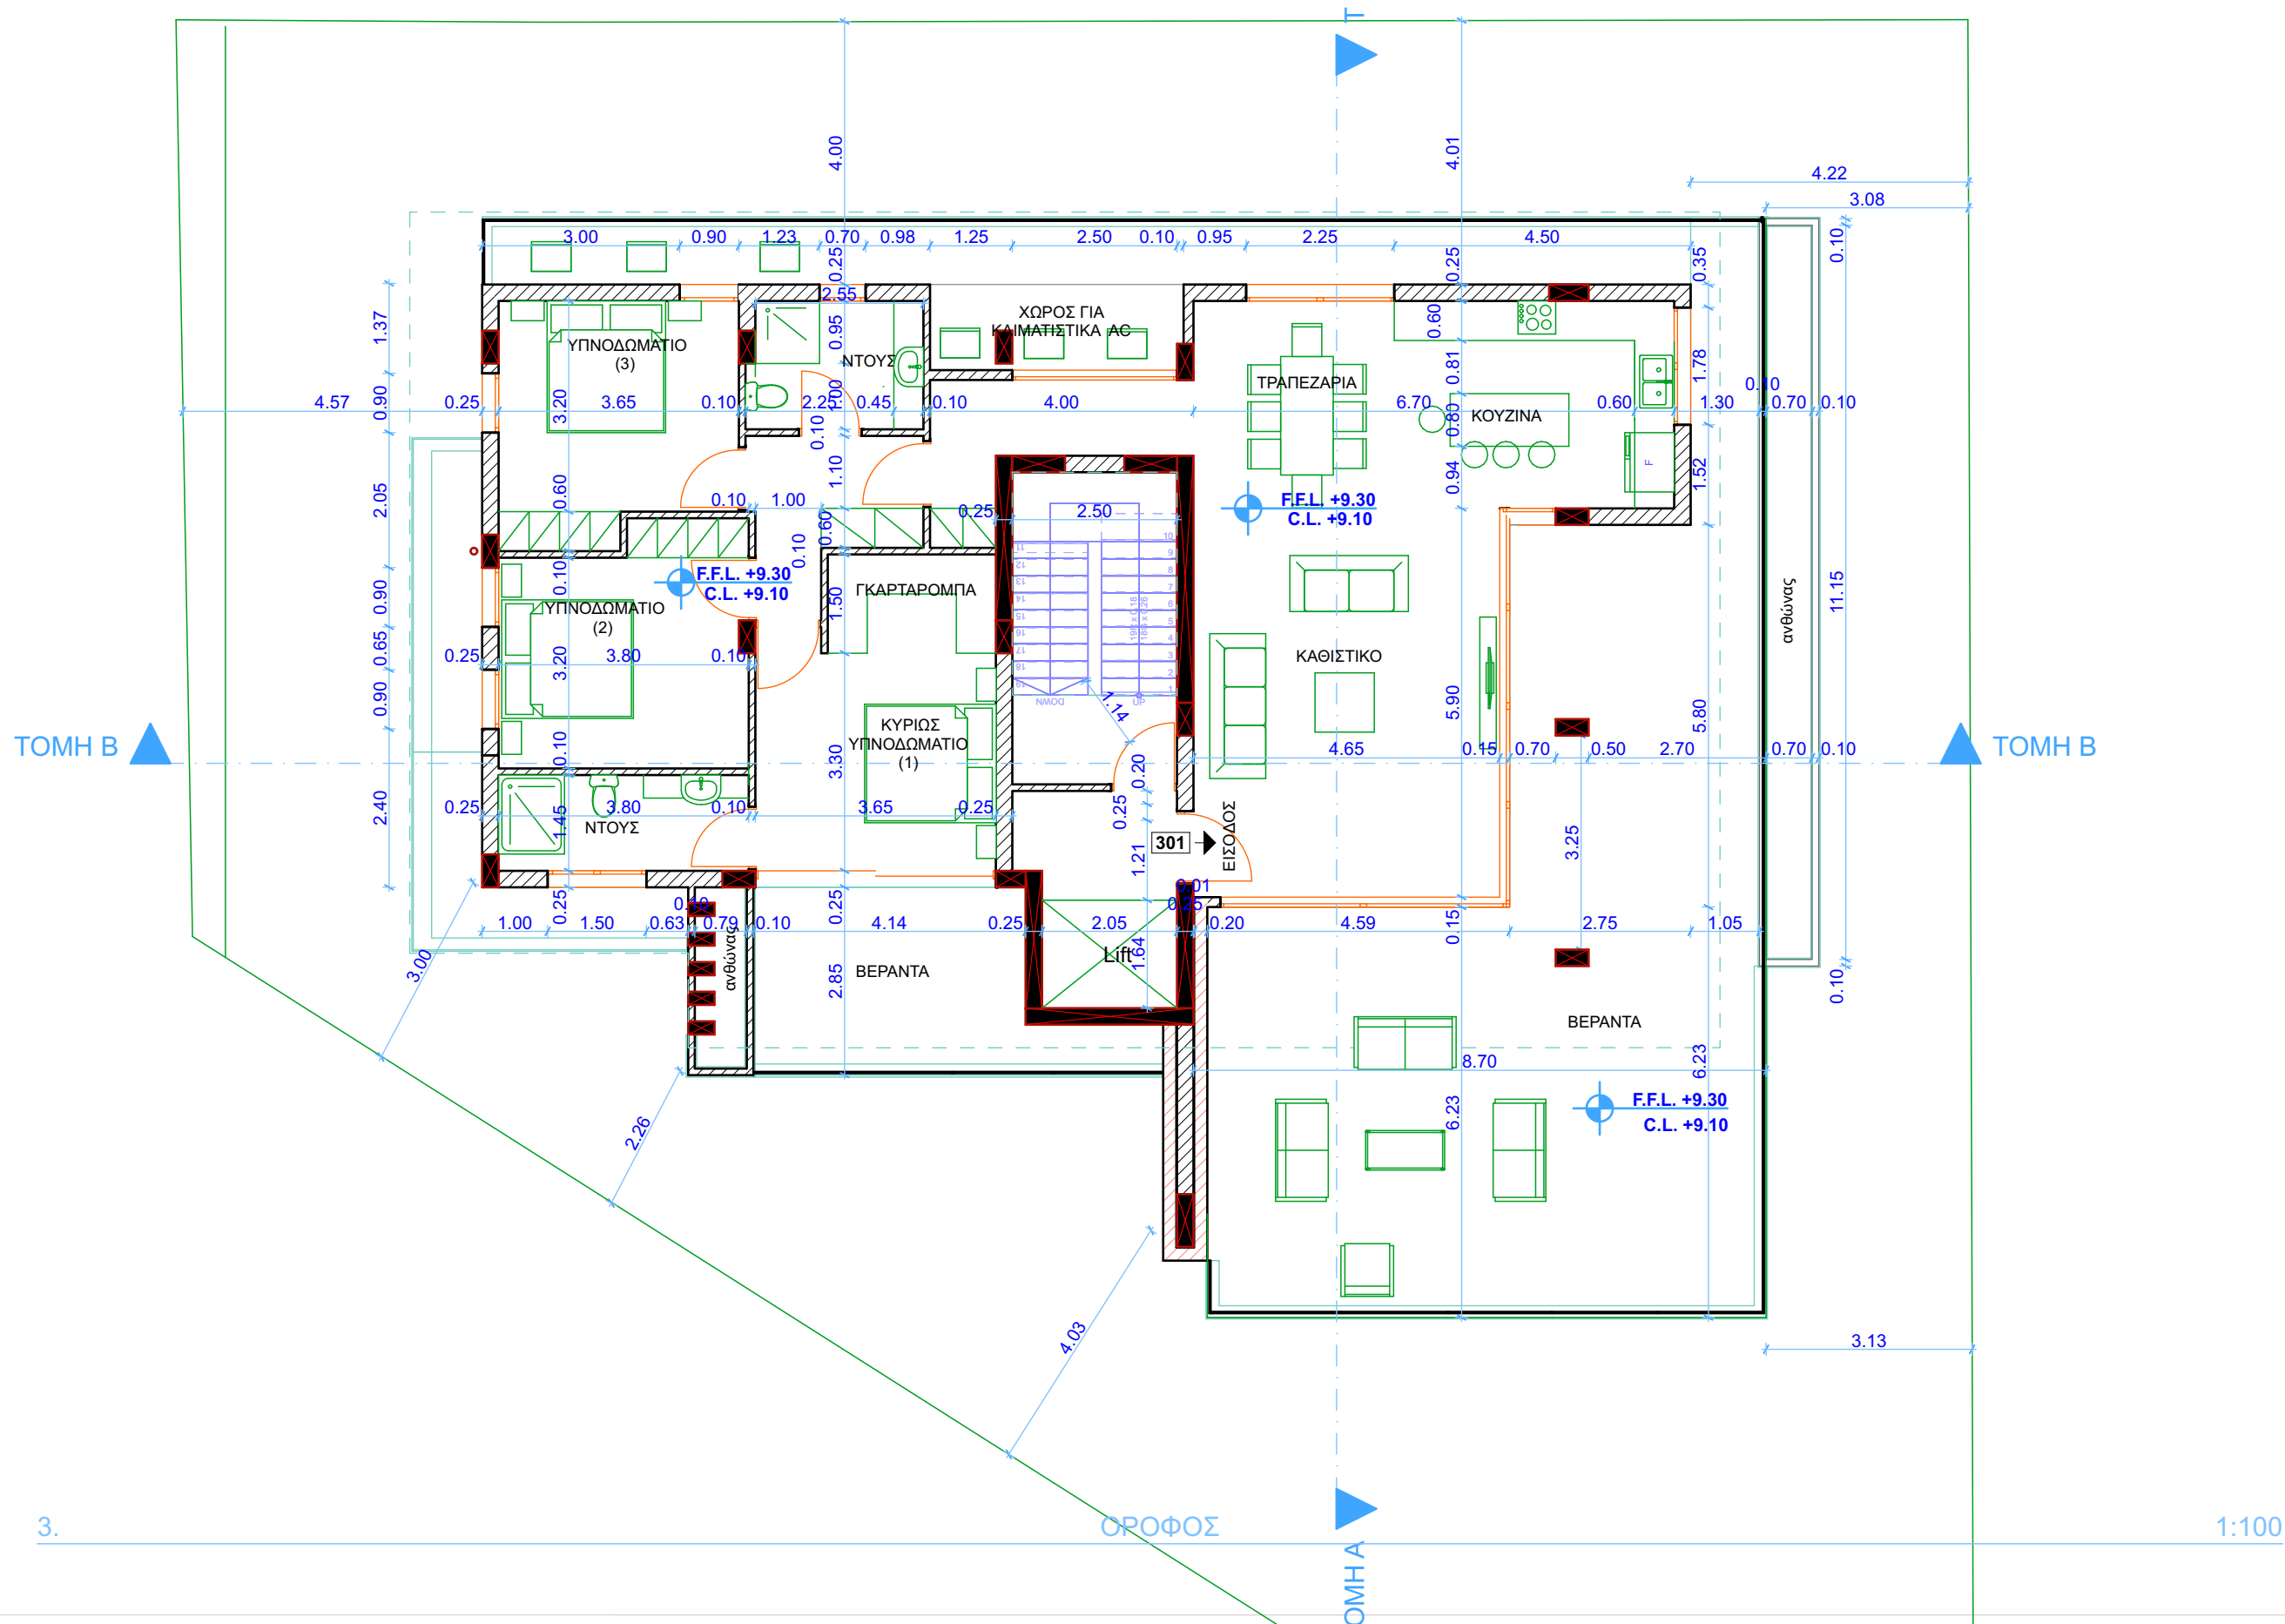


Revision	Description	By	Date

CIVIL ENGINEER:	Drawn
	Date 10/01/2024
	Checked
	Date
	Scale
ELECTROMECHANICAL ENGINEER:	Status
	#Project Status

CLIENT:	ΚΥΡΙΑΚΟΣ ΚΥΡΙΑΚΟΥ & ΑΝΔΡΟΥΛΑ ΚΥΡΙΑΚΟΥ
Project	ΠΟΛΥΚΑΤΟΙΚΙΑ ΣΤΗΝ ΟΡΟΚΛΙΝΗ
	ΦΥΛΛΟ / ΣΧΕΔΙΟ 2-259-372 ΤΜΗΜΑ - 8 - ΤΕΜΑΧΙΟ 387
Description	Κάτοψη 3ου Ορόφου - Διαστάσεις
Job No.	023/2021
Revision	A I I I
Drawing No.	09



CPA PAPALLAS ARCHITECTS L.L.C.
3, Pavlidou Street
Larnaca 6050, Cyprus
info@papallasarchitects.com
www.papallasarchitects.com
Tel. +357 24 625040
Tel. +357 99 634222

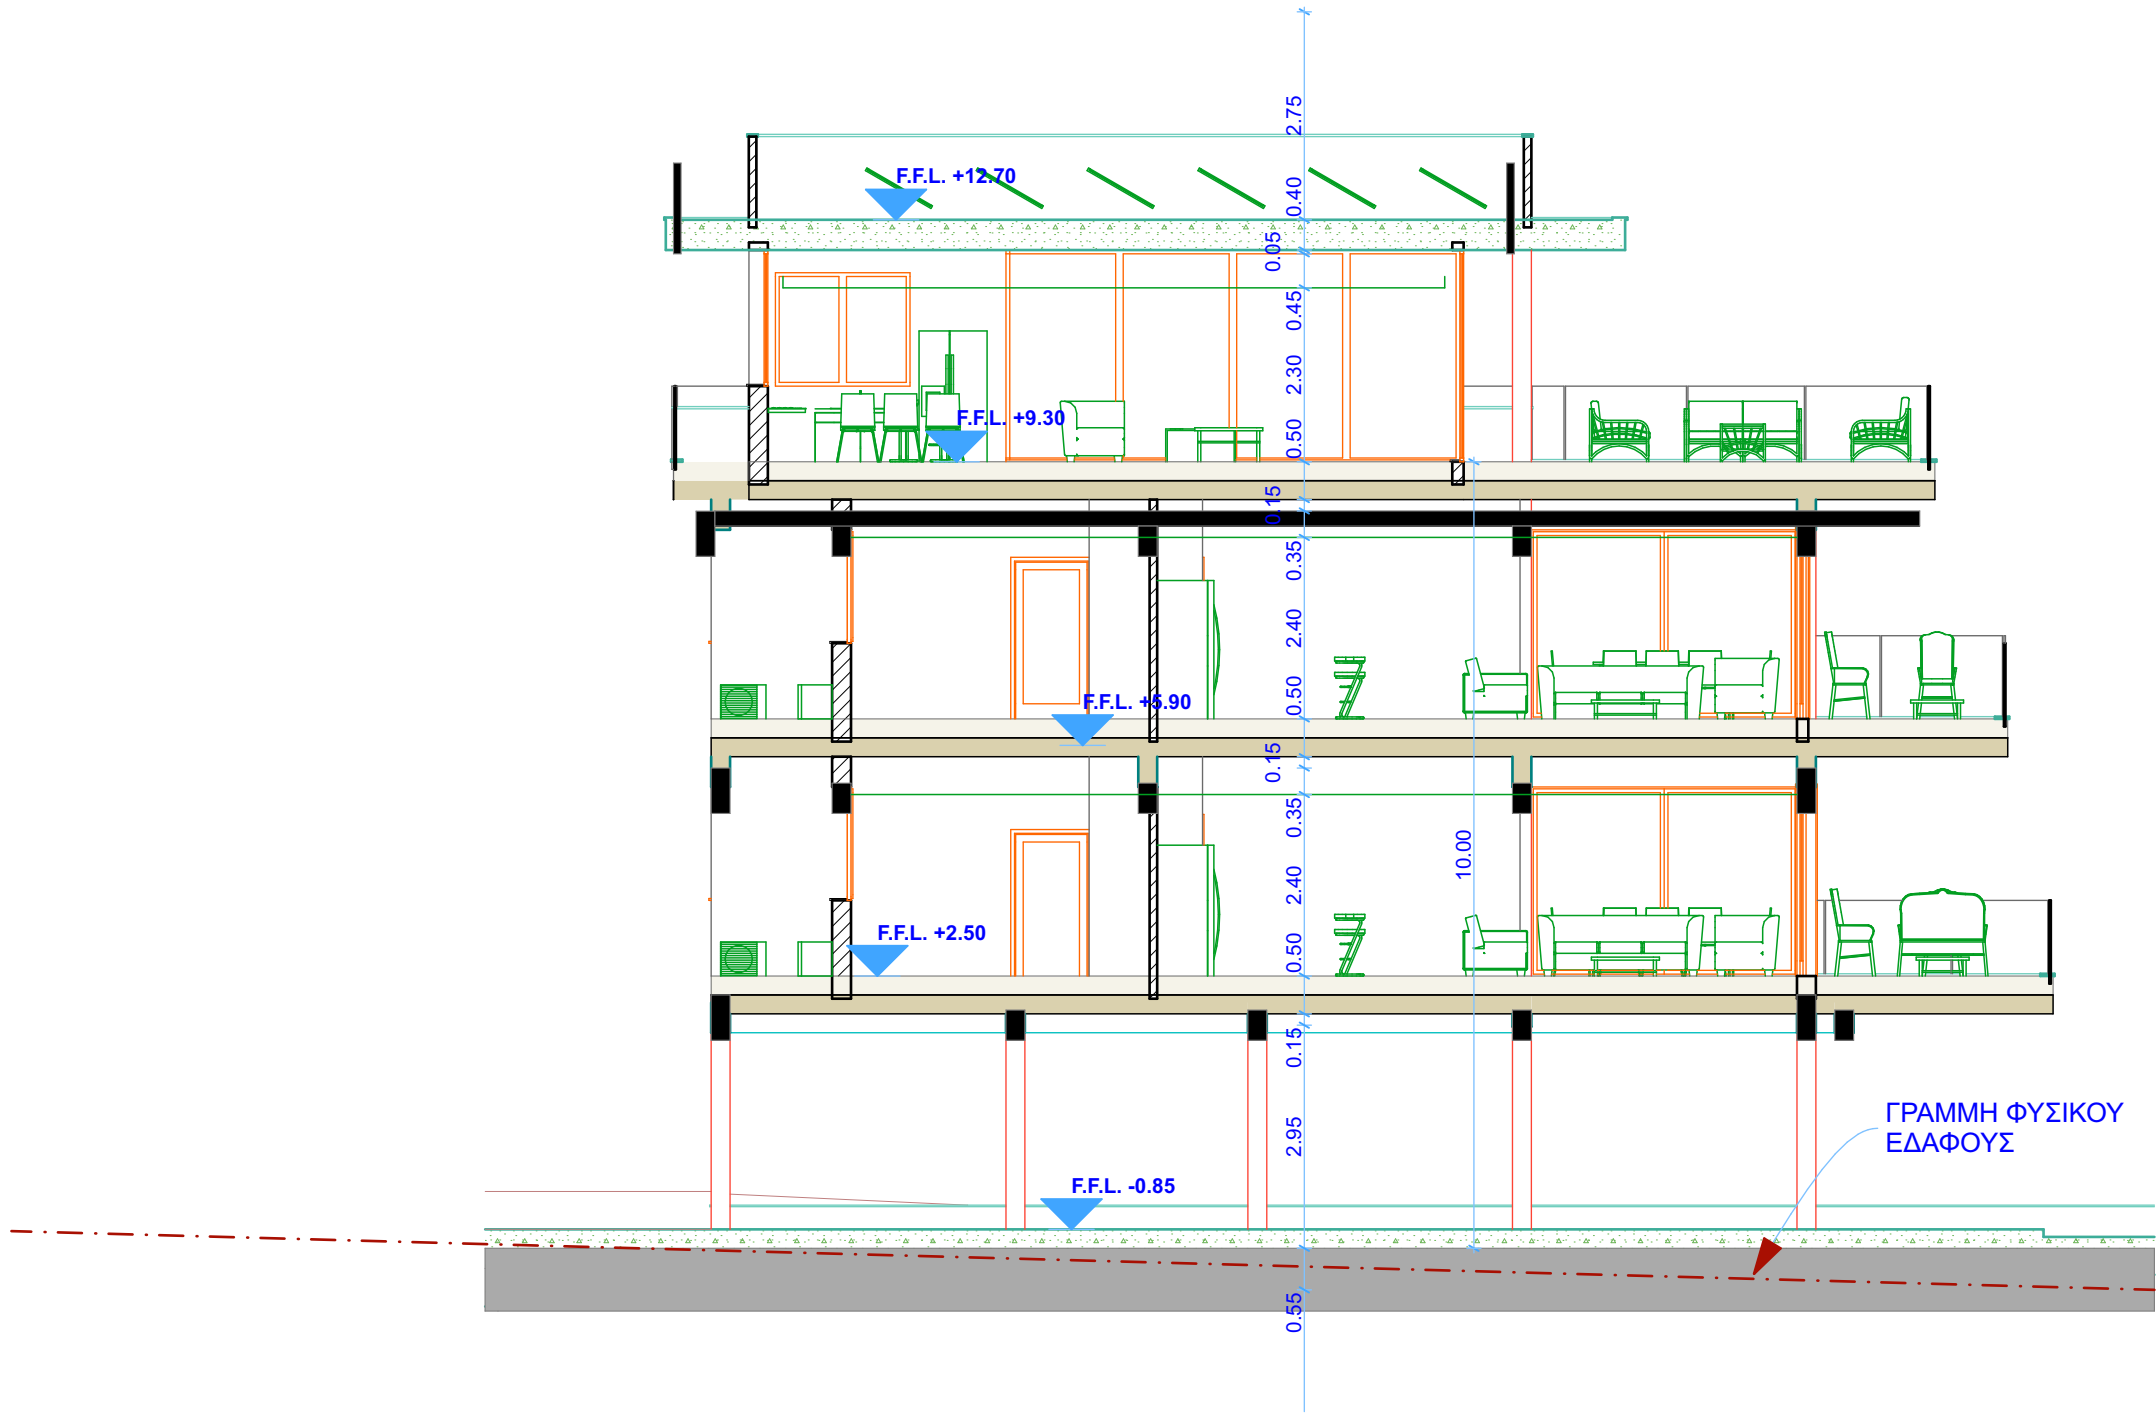

TOMH A

Building Section

1:100

Revision	Description	By	Date	CIVIL ENGINEER:	Drawn
					Date 10/01/2024
					Checked
					Date
				ELECTROMECHANICAL ENGINEER:	Scale
					Status
					#Project Status

CLIENT: ΚΥΡΙΑΚΟΣ ΚΥΡΙΑΚΟΥ & ΑΝΔΡΟΥΛΑ ΚΥΡΙΑΚΟΥ			
Project ΠΟΛΥΚΑΤΟΙΚΙΑ ΣΤΗΝ ΟΡΟΚΛΙΝΗ			
ΦΥΛΛΟ / ΣΧΕΔΙΟ 2-259-372 ΤΜΗΜΑ - 8 - ΤΕΜΑΧΙΟ 387			
Description Τομή Α			
Job No. 023/2021	Revision A	Drawing No. 10	


ARCHITECTS:



CPA PAPALLAS
ARCHITECTS L.L.C.

3, Pavlidou Street
Larnaca 6050, Cyprus
info@papallasarchitects.com
www.papallasarchitects.com

Tel. +357 24 625040
Tel. +357 99 634222

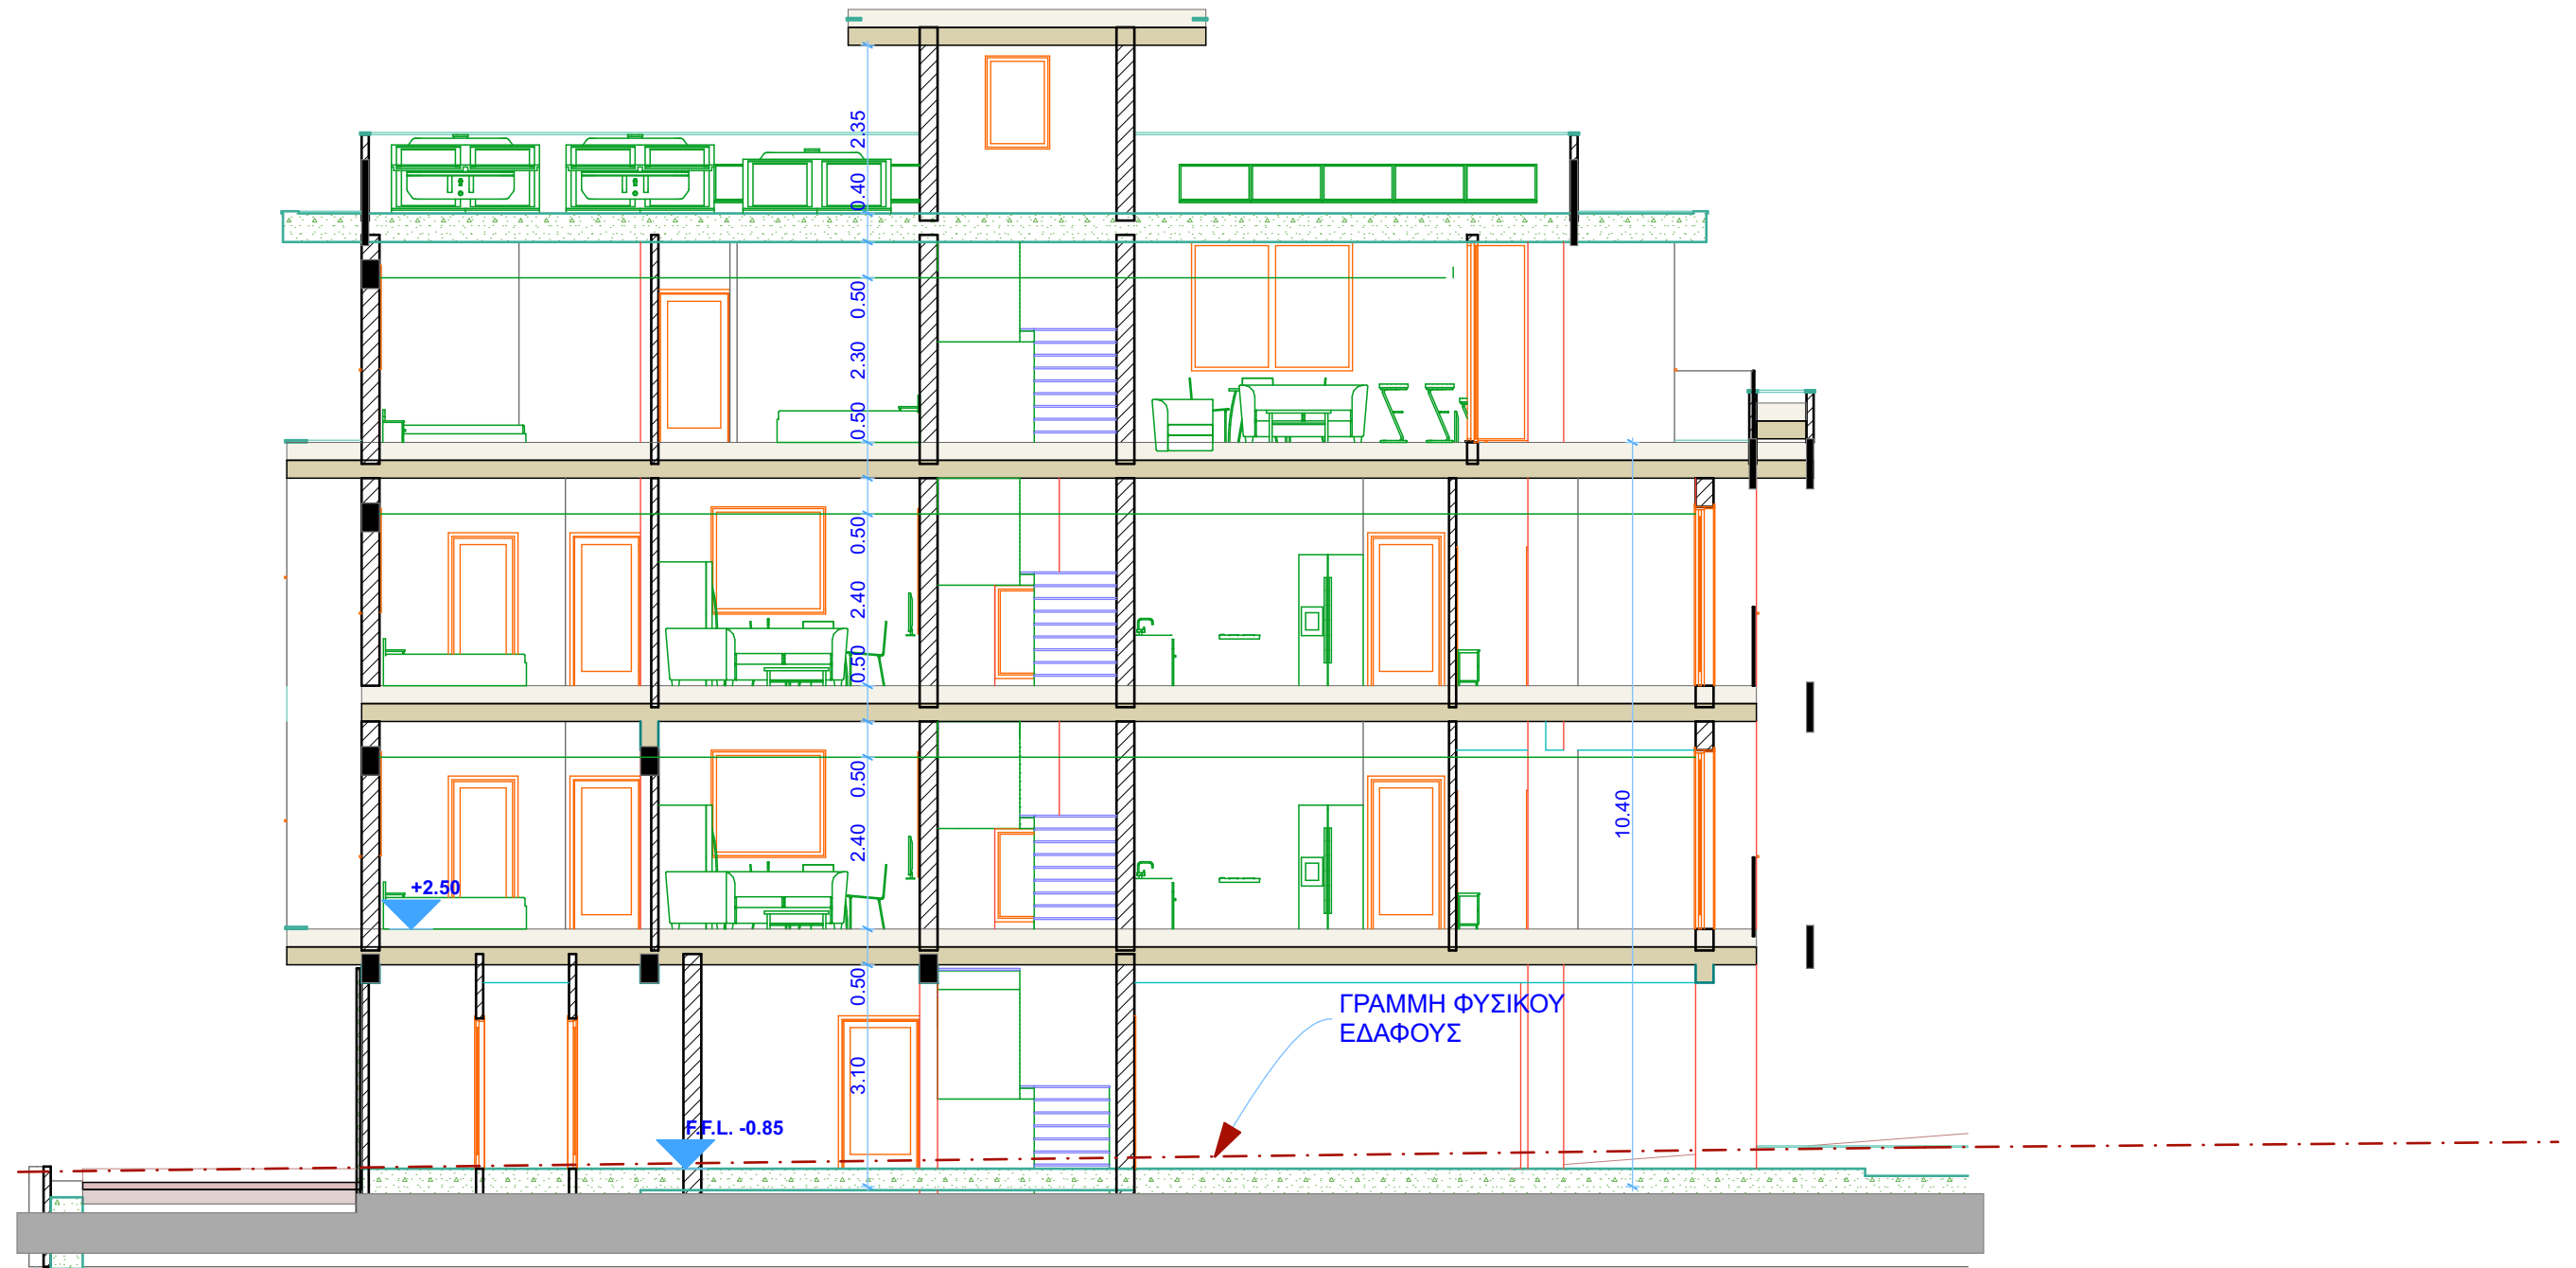

TOMH B

Building Section

1:100

Revision	Description	By	Date	CIVIL ENGINEER:	Drawn	CLIENT: ΚΥΡΙΑΚΟΣ ΚΥΡΙΑΚΟΥ & ΑΝΔΡΟΥΛΑ ΚΥΡΙΑΚΟΥ	ARCHITECTS:
					Date 10/01/2024	Project ΠΟΛΥΚΑΤΟΙΚΙΑ ΣΤΗΝ ΟΡΟΚΛΙΝΗ	cpa CPA PAPALLAS ARCHITECTS L.L.C. 3, Pavlidou Street Larnaca 6050, Cyprus info@papallasarchitects.com www.papallasarchitects.com Tel. +357 24 625040 Tel. +357 99 634222
					Checked	Description ΦΥΛΛΟ / ΣΧΕΔΙΟ 2-259-372 ΤΜΗΜΑ - 8 - ΤΕΜΑΧΙΟ 387	
				ELECTROMECHANICAL ENGINEER:	Date	Description Τομή Β	
					Scale	Job No. 023/2021	
					Status	Revision A I I I	
					#Project Status	Drawing No. 11	